




避難所マップ

益子・茂木版

縮尺 1:35,000

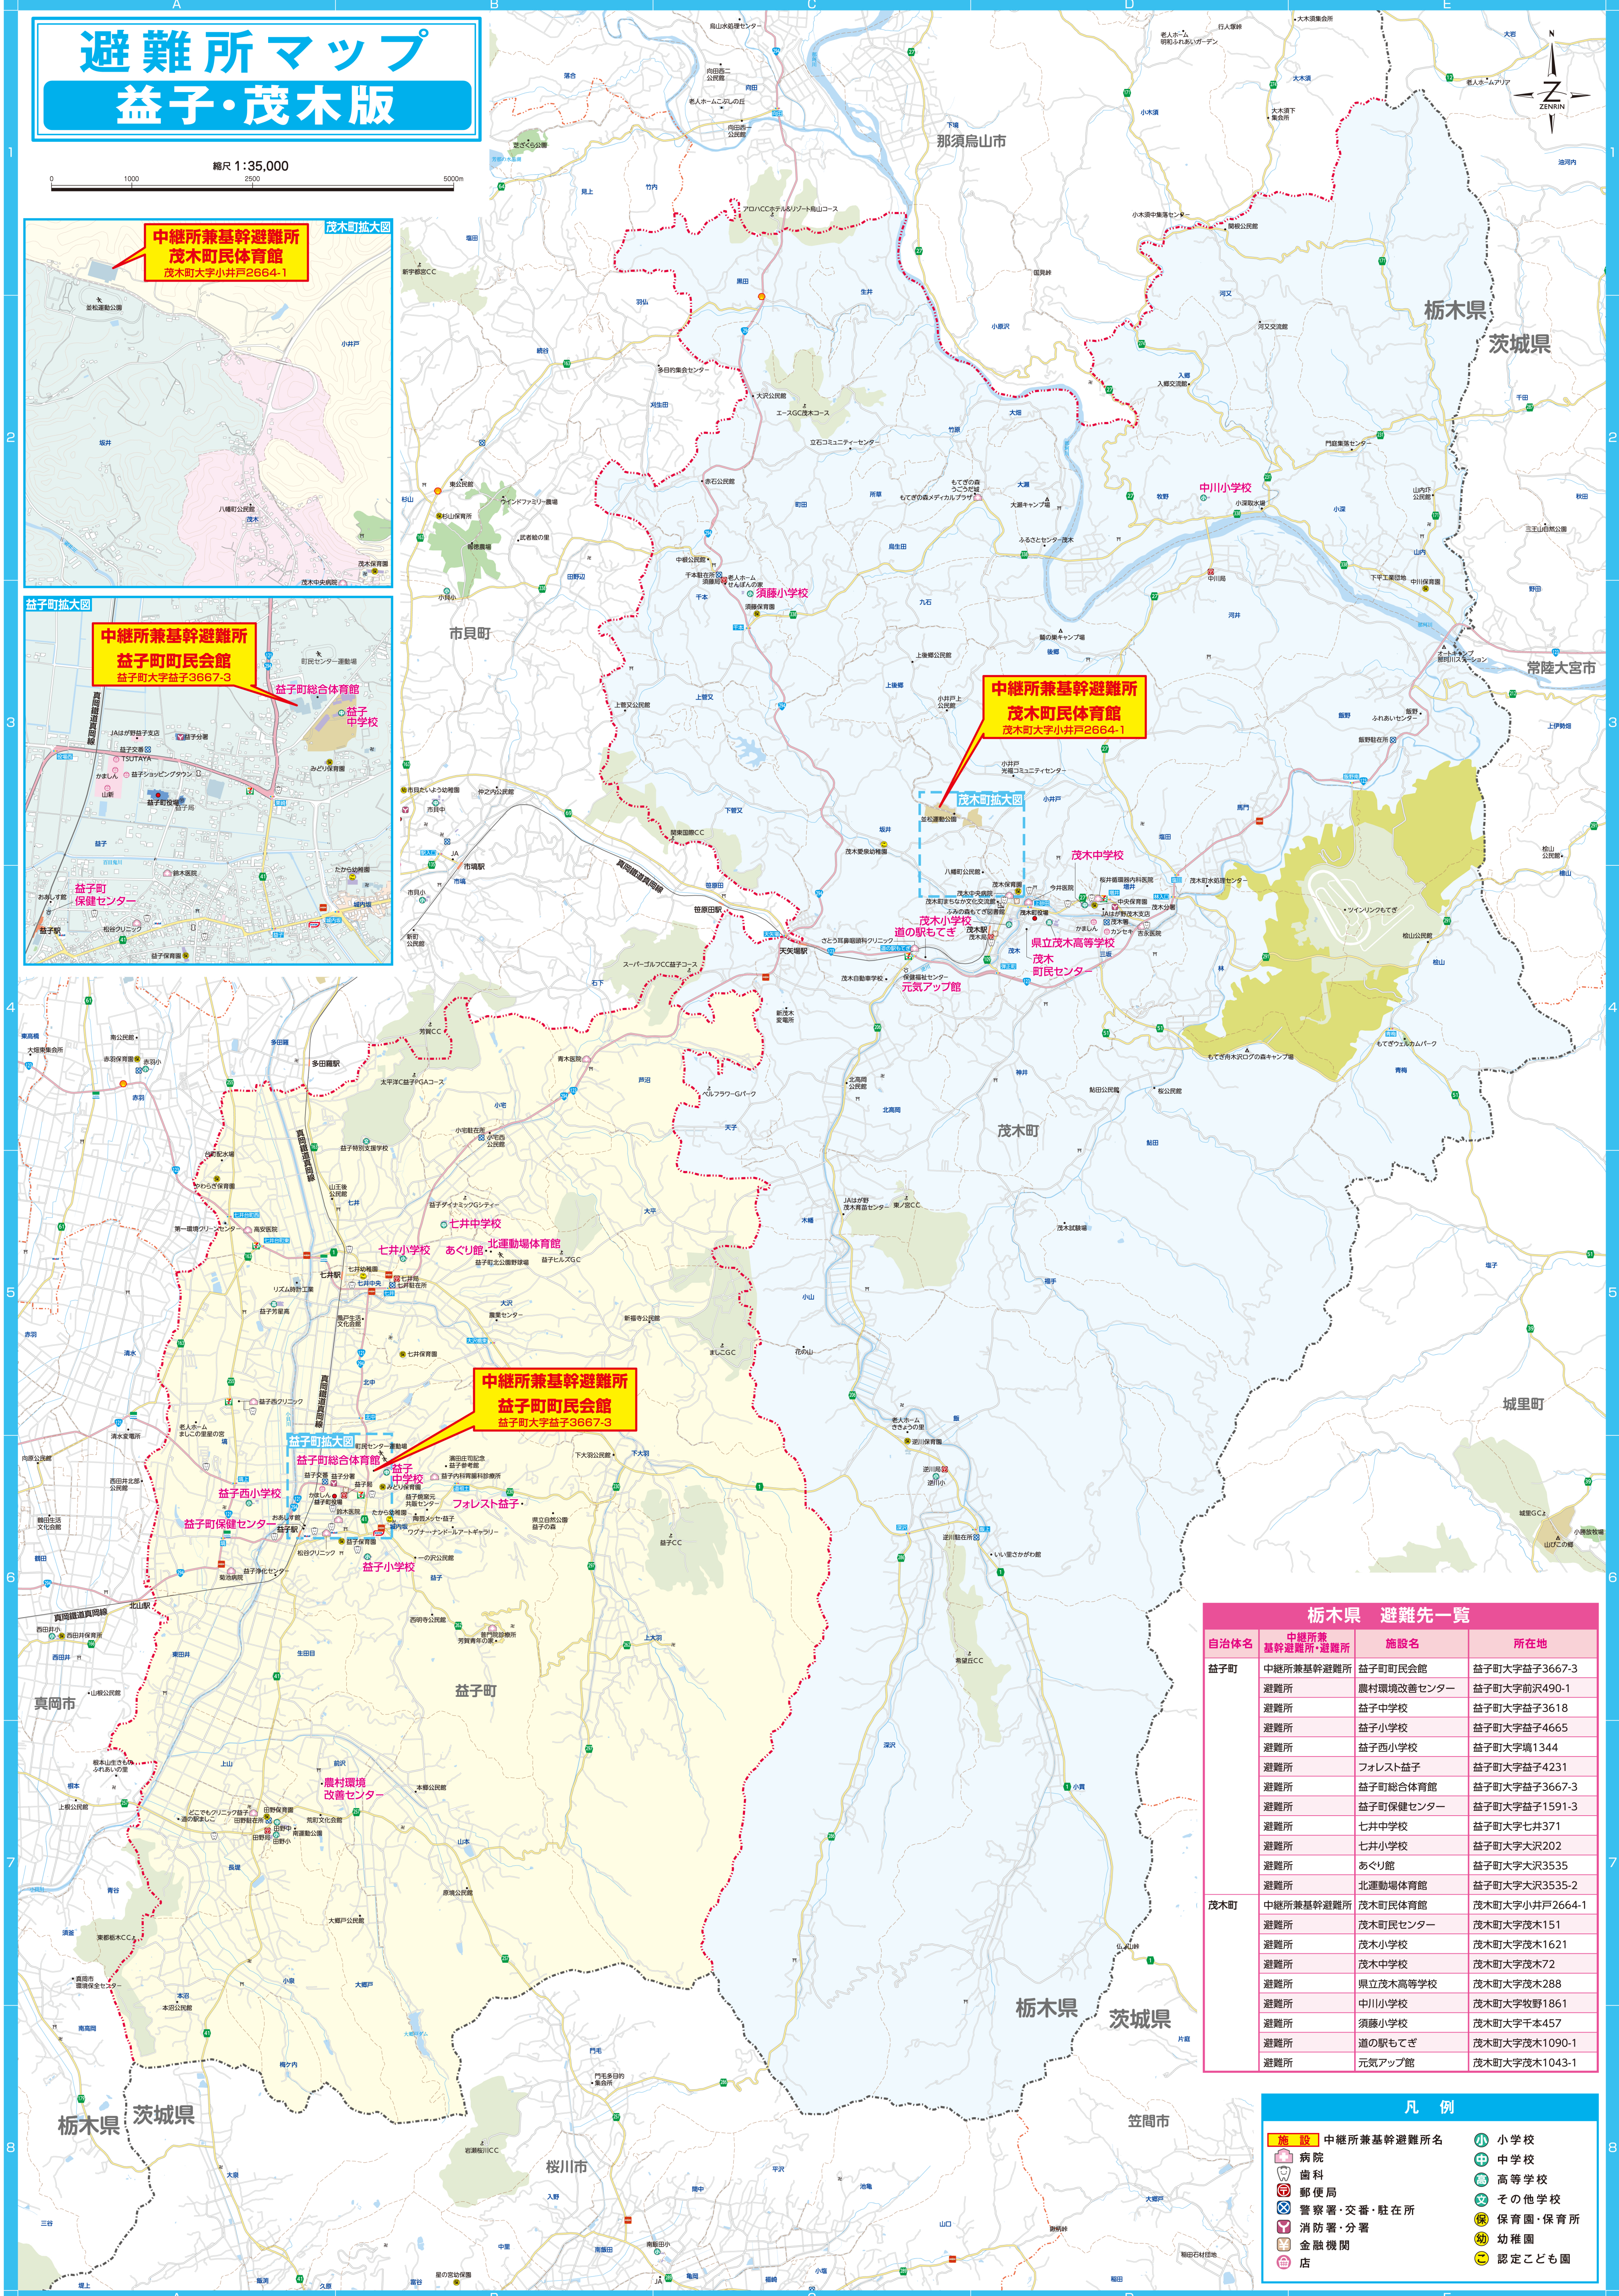

栃木県 避難先一覧			
自治体名	中継所兼基幹避難所・避難所	施設名	所在地
益子町	中継所兼基幹避難所	益子町民会館	益子町大字益子3667-3
	避難所	農村環境改善センター	益子町大字前沢490-1
	避難所	益子中学校	益子町大字益子3618
	避難所	益子小学校	益子町大字益子4665
	避難所	益子西小学校	益子町大字堀1344
	避難所	フォレスト益子	益子町大字益子4231
	避難所	益子町総合体育館	益子町大字益子3667-3
	避難所	益子町保健センター	益子町大字益子1591-3
	避難所	七井中学校	益子町大字七井371
	避難所	七井小学校	益子町大字大沢202
	避難所	あぐり館	益子町大字大沢3535
茂木町	中継所兼基幹避難所	北運動場体育館	益子町大字大沢3535-2
	中継所兼基幹避難所	茂木町民体育館	茂木町大字小井戸2664-1
	避難所	茂木町民センター	茂木町大字茂木151
	避難所	茂木小学校	茂木町大字茂木1621
	避難所	茂木中学校	茂木町大字茂木72
	避難所	県立茂木高等学校	茂木町大字茂木288
	避難所	中川小学校	茂木町大字牧野1861
	避難所	須藤小学校	茂木町大字千本457
	避難所	道の駅もてぎ	茂木町大字茂木1090-1
	避難所	元気アップ館	茂木町大字茂木1043-1

凡 例

施設

中継所兼基幹避難所名

病院

歯科

郵便局

警察署・交番・駐在所

消防署・分署

金融機関

店

小学校

中学校

高等学校

その他学校

保育園・保育所

幼稚園

認定こども園