

合併工事起工 概要書

町長	副町長	課長	課長補佐	係長	審査	設計者				
執行年度	令和 7 年度									
工事番号 工事名	国補道改第1号 町単道改第5号 第07-72-214-J-001号 町道1238号線道路改良工事（第1工区） 起工 設計書									
工事場所 又は履行場所	町道1238号線 東茨城郡 城里町 石塚 地内									
施工方法	請負					原契約年月日	年 月 日			
工期又は 履行期間	契約日の翌日 令和 年 月 日 から 令和 8 年 3 月 2 日 まで 日間									
受注者										
費 目	起 工	第1回変更	増 減 (△)			変更請負に付する工事価格 ＝変更積算工事価格×請負比率 請負比率: $\frac{\text{起工(前回変更)時の請負決定額}}{\text{起工(前回変更)時の積算額}}$ (小数第7位切り捨て6位止め) 変更積算工事価格 — 円 請負比率 — 変更工事価格 — 円				
起 工 額										
請負(委託) に付する額										
工事(業務) 価 格										
測量試験費 又は工事雑費										
消費税相当額										
請負(委託) 決 定 額										
工 事 概 要										
内 容		規格1	数量1	単位1	規格2	数量2	単位2	規格3	数量3	単位3
道路改良・舗装工事		L＝	85.7	m	W＝	7	m	交通量	N2	交通
置換工（RB-40, t＝50cm） V＝240m ³ （補）										
側溝工（長尺U字溝） L＝167.0m （補）										
アスファルト舗装工 A＝439m ² （補）										
柵板土留め工 N＝4箇所 （単）										
アスファルト舗装工 A＝153m ² （単）										
変更理由										

特記仕様書

(総則)

第1条 本特記仕様書は、令和7年度 国補道改第1号町単道改第5号 町道1238号線道路改良工事(第1工区)に適用する。

2 本特記仕様書は、茨城県土木部・企業局土木工事共通仕様書(以下、「共通仕様書」という。)を補完する。

(工期)

第2条 工期は、雨天や休日等を見込み、契約日の翌日から令和7年3月2日までとする。なお、休日等には土曜日、日曜日、祝日、年末年始休暇を含んでいる。ただし、末日が閉庁日となる場合は、翌開庁日を末日とする。

(工事数量)

第3条 工事数量は、別紙「工事数量総括(内訳)表」のとおりとする。

(作業時間帯)

第4条 作業時間帯は、下表のとおりとすること。なお、作業時間帯の変更を要する場合には、速やかに監督員と協議すること。

工 種	作業時間帯	期 間
道路改良工【国補・単独】 舗装工【国補・単独】	作業開始 8時30分 作業終了 17時00分	工期内

(工事用道路)

第5条 資材運搬の主要な運搬経路は、国道及び県道を通行することとし、狭隘な町道使用しないこと。

(建設資材)

第6条 使用する材料について、共通仕様書に定める条件を満たすものが、県産材で確保できる場合には、その優先使用に努めること。なお、県産材とは、「茨城県内で生産されたもの、または加工し製品化されたもの」をいう。

(リサイクル建設資材)

第7条 使用する資材のうち、下表の工種には、茨城県リサイクル建設資材を使用すること。なお、指定されたリサイクル建設資材の調達が困難な場合は、監督員と協議すること。

工 種	リサイクル建設資材	規 格
置換工・側溝工 他	再生クラッシャーラン	RB-40
舗装工	再生クラッシャーラン	RC-40

(支給資材)

第8条 発注者が支給する資材及びその保管場所は、下記のとおりとする。なお、材料の受領は、発注者が発行する伝票によること。

支給する資材	工 種	保管場所
不足土	路体盛土工	白山ストックヤード

(排出ガス対策型機械)

第9条 使用機械のうち、Asフィニシャー、タイヤローラー、ロードローラーについては、排出ガス対策型の第1次基準値以上のものを使用すること。

2 排出ガス対策型機械の調達が困難な場合は、監督員と協議すること。なお、排出ガス対策型機械を使用しないこととなった場合、契約変更の対象となることがある。

(過積載の防止)

第10条 本工事の施工にあたっては、次の事項を遵守すること。

- (1) 積載重量制限を超過して工事用資材等を積み込まず、また積み込ませないこと。
- (2) 過積載を行っている資材納入業者から、資材を購入しないこと。
- (3) 資材等の過積載を防止するため、建設発生土の処理及び骨材の購入等にあたっては、下請事業者及び骨材等納入業者の利益を不当に害することのないようにすること。
- (4) さし枠装着車、物品積載装置及び突入防止装置等の不正改造をしたダンプカー及び不正表示車等に土砂等を積み込まず、また積み込ませないこと。また、これらの車両を工事現場に出入りさせないこと。
- (5) 過積載車両、さし枠装着車、不表示車等から土砂等の引き渡しを受ける等、過積載を助長するような行為をしないこと。
- (6) 取引関係のあるダンプカー事業者が不正行為(過積載、さし枠装着車や不正表示車等の使用)を行っている場合には、早急に不正状態を解消する措置を講ずること。
- (7) 「土砂等を運搬する大型自動車による交通事故の防止等に関する特別措置法」(以下「法」という。)の目的に鑑み、法第12条に規定する団体等の設立状況を踏まえ、同団体等への加入者の使用を促進すること。
- (8) 下請契約の相手方や資材納入業者の選定にあたっては、交通安全に対する配慮に欠ける者やダンプトラック等によって悪質かつ重大な事故を発生させた者を排除すること。

(交通誘導員の配置)

第11条 工事の施工にあたっては、別添図面のとおり、交通誘導員2名を配置し、一般交通等に支障のないよう十分注意して施工すること。なお、交通誘導員は警備業者の交通誘導業務に従事する警備員とするとともに、別添図面の配置により難しい場合には、監督員と協議すること。

(発生土の工事間流用)

第12条 本工事における盛土材については、下記ストックヤードに保管してある流用土を使用すること。

- (1) 場 所：白山ストックヤード
- (2) 土 質：土砂(岩塊・玉石混り土含む)
- (3) 土 量：6.0m³(地山換算土量)
- (4) 運搬距離：片道運搬距離8.6km

(5)条 件：屋間のみ

(6)流用土の搬出手続き等は監督員の指示による。

(7)流用土運搬車両には、見やすい箇所に元請会社名の明示をすること。

(8)流用土を使用前に締固めた土のコーン指数試験を実施し、コーン指数400kN/m²以上であることを確認し、監督員に試験結果を報告すること。

(9)受注者は、流用土の搬出先に対して、受領書の交付を求めること。また、搬入した場合は受領書を発行すること。

(木くずの処理)

第13条 本工事において発生する木くず(伐採・伐根材)の処理については、下記のとおりとする。

(1)本工事において発生する木くず(伐採・伐根材)は、水戸市有賀町地内の大縄林業原木株式会社に搬入し、産業廃棄物管理票(マニフェスト)により適正に処理すること。なお、片道運搬距離は14.0kmとする。

(2)本工事において発生する木くず(伐採・伐根材)は、産業廃棄物であるため、現場内での埋立・焼却等による処分は絶対に行わないこと。

(建設副産物実態調査)

第14条 建設副産物実態調査(センサス)の対象となる建設副産物の品目については、「建設副産物情報交換システム(COBRIS)」によりデータを入力し調査票を監督員に提出すること。なお、出力した調査票は、茨城県土木部・企業局土木工事共通仕様書第1編第1章総則1-1-1-19建設副産物第8項に基づく再生資源利用実施書及び再生資源利用促進実施書の提出に代わるものとする。

(再生資源利用(促進)計画書及び確認結果票の掲示等)

第15条 共通仕様書1-1-1-19第4項及び第5項に基づき作成した再生資源利用(促進)計画書(以下、計画書)を工事現場の見やすい場所に掲げ、又は計画書の内容を記録した電磁的記録を当該工事現場の見やすい場所に備え置く出力装置の映像面に表示する方法により公衆の閲覧に供するものとするとともに、インターネットの利用により公表するよう努めるものとする。

2 受注者は、資源有効利用促進法省令第8条第3項1号及び第3号に基づき、発注者等が行った手続き(土壤汚染対策法や条例の届出の要否等)を確認し、結果を確認結果票へ記載し、現場へ掲示すること。

3 計画書及びその実施状況の記録について、当該建設工事の完成後5年間保存するものとする。

(建設リサイクル法に係る積算条件明示)

第16条 本工事は建設リサイクル法の対象工事である。本工事における分別解体・再資源化等については、下記の積算条件を設定している。なお、この条件は、契約締結時に発注者と請負者の間で確認されるものであり、確認した内容が別の方法となった場合でも、契約変更の対象としない。ただし、工事発注後に明らかになった事情や、請負者の責によるものでない事項により、予定した条件によりがたい場合には、監督員と協議するものとする。

(1) 分別解体等の方法

工 程	作 業 内 容	分別解体等の方法 (※1)
①仮設	仮設工事 ☐ 有 ☒ 無	☐ 手作業 ☐ 手作業・機械作業の併用
②土工	土工事 ☒ 有 ☐ 無	☐ 手作業 ☒ 手作業・機械作業の併用
③基礎	基礎工事 ☐ 有 ☒ 無	☐ 手作業 ☐ 手作業・機械作業の併用
④本体構造	本体構造の工事 ☒ 有 ☐ 無	☐ 手作業 ☒ 手作業・機械作業の併用
⑤本体付属品	本体付属品の工事 ☒ 有 ☐ 無	☐ 手作業 ☒ 手作業・機械作業の併用
⑥その他 ()	その他の工事 ☐ 有 ☐ 無	☐ 手作業 ☐ 手作業・機械作業の併用

※1 該当がない場合は記載の必要はない。

(2) 再資源化をする施設の名称及び所在地(※2)

特定建設資材廃棄物の種類	施設の名称	所 在 地
コンクリート塊	大蔵生コン株式会社	城里町下青山 9 7 0
アスファルト・コンクリート塊	大蔵生コン株式会社	城里町下青山 9 7 0

※2 積算上の条件であり、処理施設を指定するものではない。

※3 アスファルト・コンクリート塊については、工事現場から40km範囲内の、土木部指定アスファルト合材工場でアスファルトの再資源化施設(廃棄物の中間処理施設)となっていてところに優先して搬出すること。

※4 コンクリート塊については、工事現場から40km範囲内の、土木部指定コンクリート再生砕石工場でコンクリートの再資源化施設(廃棄物の中間処理施設)となっていてところに優先して搬出すること。

(3) 制約条件(搬入条件、仮置き条件等)

(再資源化等報告書)

第 1 7 条 分別解体・再資源化等が完了したときは、建設リサイクル法第18条第1項に基づき、書面にて報告すること。なお、再生資源利用実施書及び再生資源利用促進実施書は、この報告を兼ねることができる。

(用地幅杭の打ち替え)

第 1 8 条 用地幅杭のプラスチック杭への打ち替えを行うこと。

2 用地幅杭の規格や設置方法については、監督員の指示に従うこと。

(不正軽油の使用防止)

第 1 9 条 本工事の施工にあたっては、下記の事項を遵守すること。

(1) 現場で不正軽油を使用しないこと。

(2) 現場で不正軽油を使用させないこと。

(3) 不正軽油を購入しないこと。

(4) 取引関係にある運送事業者等が不正軽油を使用している場合は、早急に不正状態を解消する措置を講じること。

- (5) 下請契約の相手方、または燃料納入業者を選定するにあたっては、不正軽油を使用する者、または不正軽油を販売する者を排除すること。
- (6) 県税事務所職員による使用燃料の抜き取り調査に協力すること。また、調査の際には、現場代理人が立ち会うこと。
- (7) 当該工事に関して、法令(地方税法等)に違反していることが判明した場合は、直ちに監督員に報告すること。

(コリンズ(CORINS)への登録)

第20条 本工事は、コリンズの登録対象工事であるので、工事实績情報サービス(CORINS)への登録を行うこと。

(労働安全衛生法等の遵守)

第21条 受注者は、共通仕様書1-1-1-34に基づき、労働安全衛生法等関係法令を遵守し、特に次の事項に留意すること。

- (1) 受注者は、高所作業における作業床、囲い、二段手すり、幅木、防網の設置、作業員の安全帯の使用、悪天候時の作業禁止、照度の保持、踏み抜きの防止、不用のたて杭等における危険の防止、昇降設備の設置、墜落危険箇所の立入禁止等により、墜落・転落災害の防止措置を講じること。
 - (2) 受注者は、建設機械による作業に先立ち、当該建設機械の転落、地山の崩壊等による作業員の危険を防止するため、地形や地質の状況等を調査し、作業計画を定めてから作業を行うこと。また、作業中は、機械の制限速度、転落・接触等の防止、誘導者の合図、運転者が運転位置から離れるときの措置、機械の移送、搭乗・使用の制限、修理等について、関係法令を遵守すること。
 - (3) 受注者は、地山の掘削作業に先立ち、地山の崩壊や埋設物の損壊等により危険を及ぼすおそれのあるときは、作業箇所及び周辺の地山について調査し、掘削の時期及び順序を定めて作業を行うこと。また、土砂崩壊災害の防止等のため、手掘り掘削における掘削面の勾配や土止め支保工、防護網の設置、作業員の立入禁止、埋設物等による危険の防止、掘削機械等の使用制限、誘導者の配置、保護帽の着用、照度の保持等について、関係法令を遵守すること。
 - (4) 受注者は、建設機械の操作や玉掛け作業を、法令で定める免許を有する者、または技能講習や特別教育修了者に行わせること。
 - (5) 受注者は、掘削面の高さが2m以上となる地山の掘削作業を行う場合、地山の掘削及び土止め支保工作業主任者技能講習を終了した者のうちから、地山の掘削作業主任者を選任しなければならない。
 - (6) 受注者は、土止め支保工の切り梁、腹起こしの取り付け、取り外し作業を行う場合、地山の掘削及び土止め支保工作業主任者技能講習を修了した者のうちから、土止め支保工作業主任者を選任しなければならない。
- 2 受注者は、監督員より作業員の免許等の提示を求められたときは、協力すること。

(疑義)

第22条 本工事の施工及び設計図書等に疑義が生じた場合には、監督員と協議のうえ、その指示に従うこと。

現場代理人の兼務に関する特記仕様書

- 1 本工事は、現場代理人の兼務対象工事とする。
- 2 兼務の対象となる工事は、仕様書等で現場代理人が兼務することを認める旨の条件を付したものとす。
- 3 城里町発注工事のほか、工事の場所が城里町内であり、許可が得られたものであれば、他の公共団体等発注の工事であっても兼務することができる。
- 4 現場代理人の兼務は、予定価格が4, 0 0 0万円（税込）未満の工事を2件までとする。ただし、同一現場内の工事に限り3件までとする。
- 5 現場代理人が工事を兼務するときは、あらかじめ「様式第1号（5条関係）現場代理人兼務届」により届け出なければならない。この場合において、受注者は、連絡員を指名のうえ届け出るものとする。ただし、同一現場内の工事については、連絡員の届け出を必要としない。
- 6 連絡員は、次の条件を満たすものでなければならない。
 - （1）受注者と直接的な雇用関係のある者（当該工事に係る下請業者と直接的な雇用関係のある者を含む。）であること。
 - （2）建設業許可における営業所ごとの専任技術者又は経営管理責任者でないこと。
 - （3）他の工事の現場代理人、主任技術者及び連絡員でないこと。
- 7 兼務にあたって、現場代理人は、一方の現場に偏ること無く適切に現場を管理しなければならない。
- 8 作業期間中に現場代理人がほかの工事の兼務のために不在となるときは、連絡員を当該現場に滞在させなければならない。
- 9 兼務に係る工事について、安全管理や工程管理等の施工管理体制に不備が生じた場合は、当該現場代理人の兼務は取り消され、常駐できる現場代理人を選定しなければならない。その後の当該受注者に係る城里町発注工事においては、新たな現場代理人の兼務を4か月間認めない。

様式第 1 号（第 5 条関係）

		課 長	課長補佐	係 長	係

年 月 日

現場代理人兼務届

城里町長 様

受注者名

現 場 代 理 人	氏名	連絡先
-----------	----	-----

上記工事の現場代理人は、下記工事の現場代理人を兼務します。
なお、兼務する双方の工事の施工にあたっては、関係法令等を遵守し、安全管理、工程管理等万全を期し、万一施工が不適切と判断されたときは、兼務の取消しをされてもいかなる異議を申しません。

1	現在契約している工事	工 事 名			
		工 事 場 所			
		工 期	年 月 日から	年 月 日まで	
		請 負 金 額			
		連 絡 員	氏名	連絡先	

2	□現在契約している工事 □新たに兼務をする工事	工 事 名			
		工 事 場 所			
		工 期	年 月 日から	年 月 日まで	
		請 負 金 額			
		連 絡 員	氏名	連絡先	

3	新たに兼務をする工事	工 事 名			
		工 事 場 所			
		工 期	年 月 日から	年 月 日まで	
		請 負 金 額			
		連 絡 員	氏名	連絡先	

☐ 連絡員は、建設業許可における営業所の専任技術者、経営管理責任者、又は他の工事の現場代理人、主任技術者及び連絡員ではありません。
☐ 同一現場内の工事のため、連絡員の届け出は行いません。

年 月 日


◎ 現場代理人を兼務することを承認します。

会社名

代表者名 様

城里町長 印

※ 添付書類：上記全ての工事に係る位置図、工程表及び連絡員の雇用関係を証明するもの。
□箇所については、該当する項目に☑をすること

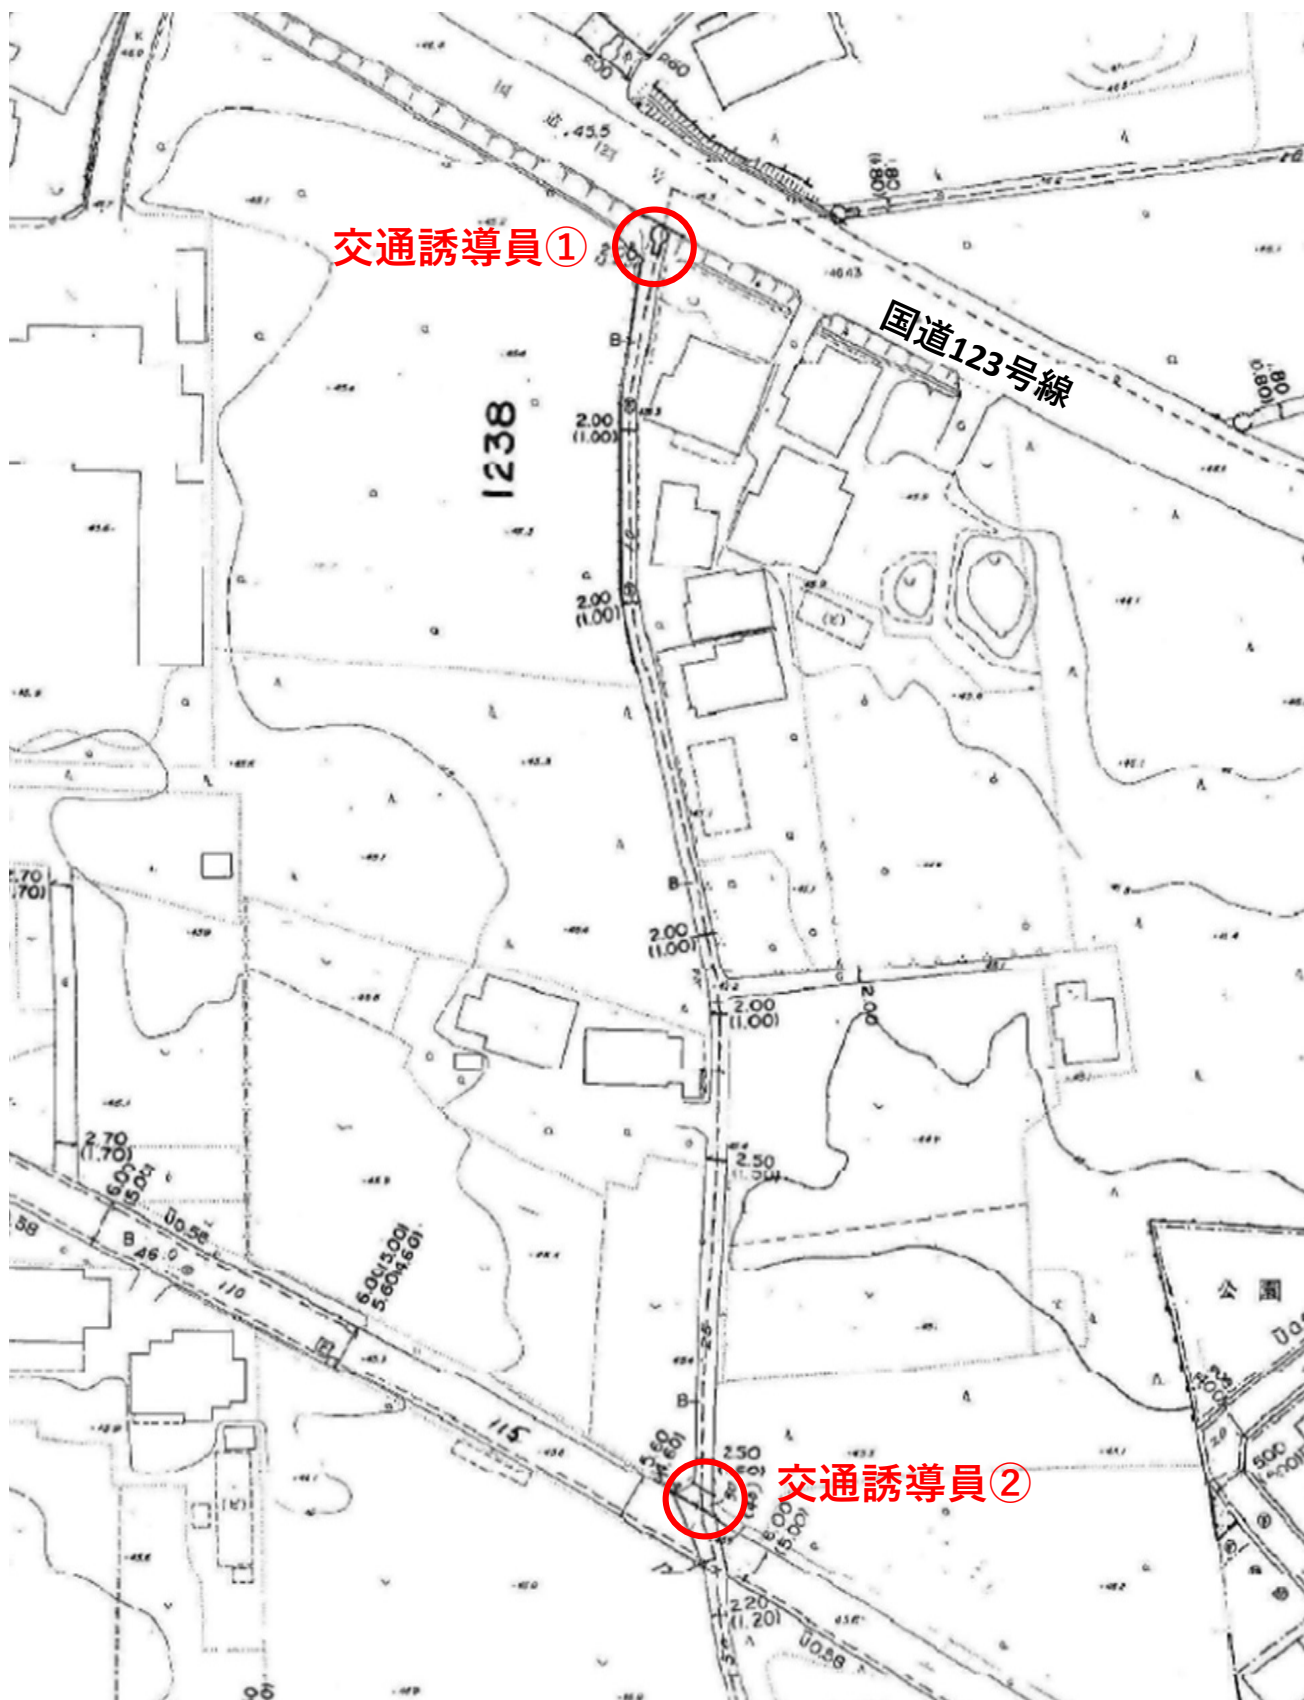

工事数量総括（内訳）表

第 07-72-214-J-001 号

実施 起工 設計書

工事区分	工種	種別	数量	単位	金 額	細 別 内 訳
道路改良【国補】				式		
			1			
道路土工				式		
			1			
掘削工				式		掘削 150.000 m3
			1			
路体盛土工				式		路体(築堤)盛土 112.000 m3
			1			
法面整形工				式		法面整形(盛土部) 70.000 m2
			1			
防草コンクリート				式		張りコンクリート 81.000 m
			1			
地盤改良工				式		
			1			
置換工				式		置換 242.000 m3
			1			
排水構造物工				式		
			1			
作業土工				式		床掘り 20.000 m3 埋戻し 5.000 m3
			1			
側溝工				式		プレキャストU型側溝 167.000 m 側溝蓋 166.000 枚
			1			
管渠工				式		鉄筋コンクリート台付管 12.000 m
			1			
集水桝・マンホール工				式		プレキャスト集水桝 4.000 箇所
			1			
構造物撤去工				式		
			1			
構造物取壊し工				式		コンクリート構造物取壊し 0.200 m3 舗装版切断 22.000 m 舗装版破碎 210.000 m2
			1			
運搬処理工				式		殻運搬 10.200 m3 殻処分 24.500 t
			1			
仮設工				式		
			1			

工事数量総括（内訳）表

第 07-72-214-J-001 号

実施 起工 設計書

工事区分	工種	種別	数量	単位	金 額	細 別 内 訳
交通管理工		式				交通誘導警備員 42.000 人日
			1			
舗装【国補】		式				
			1			
舗装工		式				
			1			
アスファルト舗装工		式				下層路盤(車道・路肩部) 480.000 m2
						上層路盤(車道・路肩部) 441.000 m2
			1			表層(車道・路肩部) 439.000 m2
アスファルト舗装工		式				下層路盤(歩道部) 98.000 m2
			1			表層(歩道部) 98.000 m2
縁石工		式				
			1			
縁石工		式				歩車道境界ブロック 78.000 m
			1			
標識工		式				
			1			
小型標識工		式				標識柱 1.000 基
			1			標識板 1.000 枚
区画線工		式				
			1			
区画線工		式				溶融式区画線 188.000 m
			1			区画線消去 16.000 m
道路付属施設工		式				
			1			
道路付属物工		式				道路鈎 9.000 個
			1			
道路改良【単独】		式				
			1			
道路土工		式				
			1			
掘削工		式				掘削 4.000 m3
			1			
路体盛土工		式				路体(築堤)盛土 44.000 m3
						積込(ルース) 6.000 m3
			1			土砂等運搬 6.000 m3

工事数量総括（内訳）表

第 07-72-214-J-001 号

実施 起工 設計書

工事区分	工種	種別	数量	単位	金 額	細 別 内 訳
法面整形工		式				法面整形(盛土部) 30.000 m2
			1			
防草シート		式				防草シート 20.000 m2
			1			
擁壁工		式				
			1			
小型擁壁工		式				柵板土留工 3.000 箇所
			1			
排水構造物工		式				
			1			
集水桝・マンホール工		式				マンホール4 4.000 箇所
			1			
構造物撤去工		式				
			1			
構造物取壊し工		式				舗装版切断 17.000 m
			1			舗装版破碎 59.000 m2
運搬処理工		式				殻運搬 4.000 m3
			1			殻処分 10.000 t
仮設工		式				
			1			
交通管理工		式				交通誘導警備員 8.000 人日
			1			
舗装【単独】		式				
			1			
舗装工		式				
			1			
アスファルト舗装工		式				下層路盤(車道・路肩部) 156.000 m2
			1			表層(車道・路肩部) 153.000 m2
アスファルト舗装工【1号取付道路】		式				下層路盤(歩道部) 16.000 m2
			1			
透水性舗装工【2号取付道路】		式				フィルター層 59.000 m2
						下層路盤(歩道部) 25.000 m2
						下層路盤(歩道部) 34.000 m2
						表層 34.000 m2
透水性舗装工【3号取付道路】		式				フィルター層 22.000 m2
			1			下層路盤(歩道部) 22.000 m2

工 事 数 量 総 括 (内 訳) 表

第 07-72-214-J-001 号

実施 起工 設計書

工事区分 工種 種別	数量	単位	金 額	細 別 内 訳
コンクリート舗装工【4号取付道路】		式		下層路盤(歩道部) 14.000 m2
	1			コンクリート舗装 14.000 m2
防護柵工		式		
	1			
路側防護柵工		式		ガードレール 20.000 m
	1			
区画線工		式		
	1			
区画線工		式		溶融式区画線 36.000 m
	1			
道路付属施設工		式		
	1			
道路付属物工		式		ゴミ集積箱設置替 1.000 箇所
	1			
照明工		式		照明柱 1.000 基
	1			
直接工事費計		式		
	1			
共通仮設		式		
	1			
共通仮設費		式		
	1			
準備費		式		木根等処分費 1.000 式
	1			
共通仮設費(率計上)		式		
	1			
共通仮設費計		式		
	1			
純工事費		式		
	1			
現場管理費		式		
	1			
工事原価		式		
	1			
一般管理費等		式		
	1			

工事数量総括（内訳）表

第 07-72-214-J-001 号

実施 起工 設計書

工事区分	工種	種別	数量	単位	金 額	細 別 内 訳
契約保証費用						
			1	式		
工事価格						
			1	式		
消費税相当額						
			1	式		
請負工事費						
			1	式		

参 考 資 料 説 明 書

(請負工事)

この「資料」(本工事費内訳書, 代価表, 機労材集計リスト)は入札参加者の適性かつ迅速な見積に資するための資料であり, 契約書第1条にいう設計図書ではない。従って「資料」は請負契約上の拘束力を生じるものではなく, 請負者は, 施工条件, 地質条件等を十分考慮して, 仮設, 施工方法, 安全対策等, 工事目的物を完成するための一切の手段について請負者の責任において定めるものとする。

なお, この「資料」の有効期間は, この工事の入札日までとする。

本工事費内訳書

第 07-72-214-J-001 号

実施 起工 設計書

工事区分	工種	種別	細別	規格	数 量	単位	単 価	金 額	摘 要
道路改良【国補】									
道路土工									
掘削工									
掘削					150.000	m3			
掘削 土質(土砂), 施工方法(ホヱソカット), 押土の有 無(無し), 障害の有無(無し), 施工数量(5,0 00m3未満)					150.000	m3			施工 P 第0001号代価表
路体盛土工									
路体(築堤)盛土					112.000	m3			
路体(築堤)盛土 施工幅員(2.5m未満)					80.000	m3			施工 P 第0002号代価表
路体(築堤)盛土 施工幅員(2.5m以上4.0m未満)					30.000	m3			施工 P 第0003号代価表
路体(築堤)盛土 施工幅員(4.0m以上), 施工数量(20,000m3未 満), 障害の有無(無し)					2.000	m3			施工 P 第0004号代価表
法面整形工									
法面整形(盛土部)					70.000	m2			
法面整形 整形箇所(盛土部), 法面締固めの有無(無し , 現場制約の有無(無し), 土質(軽質土、砂 及び砂質土、粘性土), 費用の内訳(全ての費 用)					70.000	m2			施工 P 第0005号代価表
防草コンクリート									
張りコンクリート					81.000	m			

本工事費内訳書

第 07-72-214-J-001 号

実施 起工 設計書

工事区分	工種	種別	細別	規格	数 量	単位	単 価	金 額	摘 要
	防草コンクリート【盛土部・左側法肩タイプ】					m			第0006号代価表
					49.000				
	防草コンクリート【盛土部・右側法肩タイプ】					m			第0011号代価表
					23.000				
	防草コンクリート【盛土部・平場タイプ】					m			第0012号代価表
					9.000				
地盤改良工									
置換工									
置換						m3			
					242.000				
路床入替【RB-40・t=50cm】						m 3			第0013号代価表
					240.000				
路床入替【RB-40・t=26cm】						m 3			第0015号代価表
					2.000				
人力路床面仕上げ						m 2			第0017号代価表
					460.000				
排水構造物工									
作業土工									
床掘り						m3			
					20.000				
床掘り 土質(土砂), 施工方法(上記以外(小規模)), 費用の内訳(全ての費用)						m3			施工P 第0018号代価表
					20.000				
埋戻し						m3			
					5.000				
埋戻し 施工方法(上記以外(小規模)), 土質(土砂), 費用の内訳(全ての費用)						m3			施工P 第0019号代価表
					5.000				
側溝工									
プレキャストU型側溝						m			
					167.000				

本 工 事 費 内 訳 書

第 07-72-214-J-001 号

実施 起工 設計書

工事区分	工種	種別	細別	規格	数 量	単位	単 価	金 額	摘 要
		長尺U字溝(車道用・スラグ入り含む)[土木工事標準単価] 作業区分(据付), U字側溝種類(KUR300*300), 夜間作業の有無(無), 時間的制約の有無(無し), 施工箇所による補正(無), 基礎碎石施工の有無(有), 基礎碎石の種類(再生クワッシャーン RB-40), 基礎碎石設計数量(0.55 m3/10m)			86.000	m			第0020号代価表
		長尺U字溝(歩道用)[土木工事標準単価] 作業区分(据付), U字側溝種類(KUS300*300), 夜間作業の有無(無), 時間的制約の有無(無し), 施工箇所による補正(無), 基礎碎石施工の有無(有), 基礎碎石の種類(再生クワッシャーン RB-40), 基礎碎石設計数量(0.5 m3/10m)			76.000	m			第0021号代価表
		長尺U字溝(歩道用)[土木工事標準単価] 作業区分(据付), U字側溝種類(KUS300*400), 夜間作業の有無(無), 時間的制約の有無(無し), 施工箇所による補正(無), 基礎碎石施工の有無(有), 基礎碎石の種類(再生クワッシャーン RB-40), 基礎碎石設計数量(0.5 m3/10m)			5.000	m			第0022号代価表
側溝蓋					166.000	枚			
		鋼鉄製蓋布設(長尺U字溝)(T14)[土木工事標準単価] 作業区分(据付), 蓋版の種類(T-14 300用), 夜間作業の有無(無), 時間的制約の有無(無し), 施工箇所による補正(無)			8.000	枚			第0023号代価表
		コンクリート側溝蓋(歩道用)(県規格)[土木工事標準単価] 作業区分(据付), 蓋版の種類(ISL-300), 夜間作業の有無(無), 時間的制約の有無(無し), 施工箇所による補正(無)			72.000	枚			第0024号代価表
		鋼鉄製蓋布設(長尺U字溝)(T25)[土木工事標準単価] 作業区分(据付), 蓋版の種類(T-25 300用), 夜間作業の有無(無), 時間的制約の有無(無し), 施工箇所による補正(無)			9.000	枚			第0025号代価表

本 工 事 費 内 訳 書

第 07-72-214-J-001 号

実施 起工 設計書

工事区分	工種	種別	細別	規格	数 量	単位	単 価	金 額	摘 要
				コンクリート側溝蓋(横断用)(県規格)[土木工事標準単価] 作業区分(据付), 蓋版の種類(IRL-300), 夜 間作業の有無(無), 時間的制約の有無(無し , 施工箇所による補正(無)	77.000	枚			第0026号代価表
				コンクリート【調整コンクリート】 構造物種別(無筋・鉄筋構造物), 打設工法(人力打設), コンクリート規格(18-8-25 (高炉)), 養生工の種類(養生無し), 現場内小運搬の 有無(無し), 費用の内訳(全ての費用)	3.000	m3			施工 P 第0027号代価表
管渠工									
鉄筋コンクリート台付管					12.000	m			
1号横断暗渠工【横断用円型水路3 00×300】					7.000	m			第0028号代価表
2号横断暗渠工【横断用円型水路3 00×300】					5.000	m			第0032号代価表
コンクリート 構造物種別(無筋・鉄筋構造物), 打設工法(人力打設), コンクリート規格(18-8-25 (高炉)), 養生工の種類(養生無し), 現場内小運搬の 有無(無し), 費用の内訳(全ての費用)					0.060	m3			施工 P 第0027号代価表
集水桝・マンホール工									
プレキャスト集水桝					4.000	箇所			
4号集水桝工【600×600×550】					1.000	基			第0033号代価表
5号集水桝工【600×600×500】					1.000	基			第0035号代価表
6号集水桝工【600×600×550】					1.000	基			第0037号代価表
7号集水桝工【600×600×600】					1.000	基			第0038号代価表
構造物撤去工									

本 工 事 費 内 訳 書

第 07-72-214-J-001 号

実施 起工 設計書

工事区分	工種	種別	細別	規格	数 量	単位	単 価	金 額	摘 要
構造物取壊し工									
コンクリート構造物取壊し					0.200	m3			
構造物とりこわし 構造物区分(無筋構造物), 工法区分(機械施工), 時間的制約の有無(無し), 夜間作業の有無(無し), 低騒音・低振動対策(不要)					0.200	m3			第0039号代価表
舗装版切断					22.000	m			
舗装版切断 舗装版種別(アスファルト舗装版), アスファルト舗装版厚(15cm以下), 費用の内訳(全ての費用)					22.000	m			施工P 第0040号代価表
舗装版破砕					210.000	m2			
舗装版破砕 舗装版種別(アスファルト舗装版), 障害等の有無(無し), 騒音振動対策(不要), 舗装版厚(15cm以下), 積込作業の有無(有り), 費用の内訳(全ての費用)					210.000	m2			施工P 第0041号代価表
運搬処理工									
殻運搬					10.200	m3			
殻運搬【運搬距離L=2.9km】 殻発生作業(コンクリート(無筋)構造物とりこわし), 積込工法区分(機械積込), DID区間の有無(無し), 運搬距離(km)(DID区間有無)(3.3km以下), 費用の内訳(全ての費用)					0.200	m3			施工P 第0042号代価表
殻運搬【アスファルト 運搬距離L=2.9km】 殻発生作業(舗装版破砕), 積込工法区分(機械(騒音対策不要、厚15cm以下)), DID区間の有無(無し), 運搬距離(km)(DID区間無)(3.5km以下), 費用の内訳(全ての費用)					10.000	m3			施工P 第0043号代価表
殻処分					24.500	t			

本 工 事 費 内 訳 書

第 07-72-214-J-001 号

実施 起工 設計書

工事区分	工種	種別	細別	規格	数 量	単位	単 価	金 額	摘 要
コンクリート廃材処理費(中間処理施設) 〔処分費等の対象〕 区分(道路用コンクリート製品(メッシュ筋) 60cm以下)					0.500	t			第0044号代価表
アスファルト廃材処理費(中間処理施設) 〔処分費等の対象〕 区分(掘削材 40cm以下)					24.000	t			第0045号代価表
仮設工									
交通管理工									
交通誘導警備員					42.000	人日			
交通誘導警備員B					42.000	人日			第0046号代価表
舗装【国補】									
舗装工									
アスファルト舗装工									
下層路盤(車道・路肩部)					480.000	m2			
下層路盤(車道・路肩部) 全仕上り厚(実数入力)(150 mm), 施工区分(1層施工), 材料(再生クラッシュレン RC-40), 費用の内訳(全ての費用)					480.000	m2			施工P 第0047号代価表
上層路盤(車道・路肩部)					441.000	m2			
上層路盤(車道・路肩部) 材料(粒度調整砕石 M-30), 全仕上り厚(実数入力)(150 mm), 施工区分(1層施工), 費用の内訳(全ての費用)					441.000	m2			施工P 第0048号代価表
表層(車道・路肩部)					439.000	m2			

本工事費内訳書

第 07-72-214-J-001 号

実施 起工 設計書

工事区分	工種	種別	細別	規格	数 量	単位	単 価	金 額	摘 要
				表層(車道・路肩部) 平均幅員(3.0m超), 1層当平均仕上厚 70mm 以下(40 mm), 材料(再生密粒度アスコン (20)), 瀝青材料種類(ﾌﾟﾗｲﾑｺｰﾄ PK-3), 費用の内訳(全ての費用)	430.000	m2			施工P 第0049号代価表
				表層(車道・路肩部) 平均幅員(1.4m未満 (仕上厚50mm以下)), 1層当平均仕上厚 50mm以下(50 mm), 材料(再生密粒度アスコン (20)), 瀝青材料種類(ﾌﾟﾗｲﾑｺｰﾄ PK-3), 費用の内訳(全ての費用)	9.000	m2			施工P 第0050号代価表
アスファルト舗装工									
下層路盤(歩道部)					98.000	m2			
下層路盤(歩道部) 全仕上り厚(実数入力)(100 mm), 施工区分(1層施工), 材料(再生クラッシュラン RC-40), 費用の内訳(全ての費用)					98.000	m2			施工P 第0051号代価表
表層(歩道部)					98.000	m2			
表層(歩道部) 平均幅員(1.4m未満 (仕上厚50mm以下)), 1層当平均仕上厚 50mm以下(30 mm), 材料(再生細粒度アスコン (13)), 瀝青材料種類(ﾌﾟﾗｲﾑｺｰﾄ PK-3), 費用の内訳(全ての費用)					98.000	m2			施工P 第0052号代価表
縁石工									
縁石工									
歩車道境界ﾌﾞﾛｯｸ					78.000	m			
縁石工【1】【基礎付LB型】					70.000	m			第0053号代価表
縁石工【2】【組合せB型】					6.000	m			第0056号代価表
縁石工【3】【組合せB型低H70】					2.000	m			第0059号代価表
標識工									

本 工 事 費 内 訳 書

第 07-72-214-J-001 号

実施 起工 設計書

工事区分	工種	種別	細別	規格	数 量	単位	単 価	金 額	摘 要
小型標識工									
標識柱					1.000	基			
標識柱・基礎設置(路側式) 柱の規格(単柱式(基礎含む) φ76.3), 施工規模加算(2基以下), 時間的制約を受ける場合の補正(無), 夜間作業の補正(無), 曲げ支柱加算(無), 柱の材料費の計上(有), 塗装仕様(下地亜鉛メッキ+静電粉体塗装(白色))					1.000	基			第0061号代価表
標識板					1.000	枚			
標識板設置(警戒・規制・指示・路線番号標識) 標識板材料費の計上の有無(有), 施工規模加算(2基以下), 時間的制約を受ける場合の補正(無), 夜間作業の補正(無)					1.000	基			第0062号代価表
路線番号・警戒標識取付金具(U型ハット) φ76.3×3×40(2組)					1.000	枚			
区画線工									
区画線工									
熔融式区画線					188.000	m			
区画線設置 夜間作業の有無(無し), 施工方法区分(熔融式手動), 豪雪補正の有無(無し), 規格・仕様区分(実線 15cm), 時間的制約の有無(無し), 塗布厚(1.5mm), 排水性舗装に施工する場合の補正(無し), 未供用区間の場合の補正(無し), 熔融式塗料規格(含有量15~18%), 塗料区分(白), プライマー規格(アスファルト舗装), 費用の内訳(全ての費用)					180.000	m			第0063号代価表

本工事費内訳書

第 07-72-214-J-001 号

実施 起工 設計書

工事区分	工種	種別	細別	規格	数 量	単位	単 価	金 額	摘 要
	区画線設置	夜間作業の有無(無し), 施工方法区分(熔融式手動), 豪雪補正の有無(無し), 規格・仕様区分(破線 30cm), 時間的制約の有無(無し), 塗布厚(1.5mm), 排水性舗装に施工する場合の補正(無し), 未供用区間の場合の補正(無し), 熔融式塗料規格(含有量15~18%), 塗料区分(白), プライマー規格(アスファルト舗装), 費用の内訳(全ての費用)			6.000	m			第0064号代価表
	区画線設置	夜間作業の有無(無し), 施工方法区分(熔融式手動), 豪雪補正の有無(無し), 規格・仕様区分(ゼブラ 45cm), 時間的制約の有無(無し), 塗布厚(1.5mm), 排水性舗装に施工する場合の補正(無し), 未供用区間の場合の補正(無し), 熔融式塗料規格(含有量15~18%), 塗料区分(白), プライマー規格(アスファルト舗装), 費用の内訳(全ての費用)			2.000	m			第0065号代価表
	区画線消去				16.000	m			
	区画線消去	夜間作業の有無(無し), 施工方法区分(削取り式), 豪雪補正の有無(無し), 時間的制約の有無(無し), 費用の内訳(全ての費用)			16.000	m			第0066号代価表
	道路附属施設工								
	道路附属物工								
	道路鋸				9.000	個			
	道路附属物設置工(道路鋸設置)	施工区分(小型鋸), 材料費区分(手間+材料費), 規格・仕様(小型鋸 両面反射 穿孔 アルミ幅15cm), 施工規模(10個未満), 夜間作業の補正(無し), 時間制約を受ける場合の補正(無し)			9.000	個			第0067号代価表
	道路改良【単独】								
	道路土工								
	掘削工								

本工事費内訳書

第 07-72-214-J-001 号

実施 起工 設計書

工事区分	工種	種別	細別	規格	数 量	単位	単 価	金 額	摘 要
掘削						m3			
					4.000				
掘削 土質(土砂), 施工方法(上記以外(小規模)), 施工数量(小規模(標準))						m3			施工 P 第0068号代価表
					4.000				
路体盛土工									
路体(築堤)盛土						m3			
					44.000				
路体(築堤)盛土 施工幅員(2.5m未満)						m3			施工 P 第0002号代価表
					4.000				
路体(築堤)盛土 施工幅員(4.0m以上), 施工数量(20,000m3未満), 障害の有無(無し)						m3			施工 P 第0004号代価表
					40.000				
積込(ルーズ)						m3			
					6.000				
積込(ルーズ)【不足土】 土質(土砂), 作業内容(土量50,000m3未満)						m3			施工 P 第0069号代価表
					6.000				
土砂等運搬						m3			
					6.000				
土砂等運搬 (L=8.6km) 【不足土】 土砂等発生現場(標準), 積込機種・規格(ハック山積0.8m3(平積0.6m3)), 土質(土砂(岩塊・玉石混り土含む)), DID区間の有無(無し), 運搬距離(km) (DID区間無)(9.5km以下)						m3			施工 P 第0070号代価表
					6.000				
法面整形工									
法面整形(盛土部)						m2			
					30.000				
法面整形 整形箇所(盛土部), 法面締固めの有無(無し), 現場制約の有無(無し), 土質(軽質土、砂及び砂質土、粘性土), 費用の内訳(全ての費用)						m2			施工 P 第0005号代価表
					30.000				
防草シート									

本工事費内訳書

第 07-72-214-J-001 号

実施 起工 設計書

工事区分	工種	種別	細別	規格	数 量	単位	単 価	金 額	摘 要
防草シート						m2			
					20.000				
防草シート設置工						m 2			第0071号代価表
					20.000				
擁壁工									
小型擁壁工									
柵板土留工						箇所			
					3.000				
柵板土留工【1】						箇所			第0072号代価表
					1.000				
柵板土留工【2】						箇所			第0077号代価表
					1.000				
柵板土留工【3】						箇所			第0078号代価表
					1.000				
排水構造物工									
集水樹・マンホール工									
マンホール4						箇所			
					4.000				
マンホール【人孔嵩上1】						箇所			第0080号代価表
					1.000				
マンホール【人孔嵩上2】						箇所			第0082号代価表
					1.000				
マンホール【人孔嵩上3】						箇所			第0085号代価表
					1.000				
マンホール【人孔嵩上4】						箇所			第0086号代価表
					1.000				
構造物撤去工									
構造物取壊し工									
舗装版切断						m			
					17.000				

本 工 事 費 内 訳 書

第 07-72-214-J-001 号

実施 起工 設計書

工事区分	工種	種別	細別	規格	数 量	単位	単 価	金 額	摘 要
	舗装版切断	舗装版種別(アスファルト舗装版), アスファルト舗装版厚(15cm以下), 費用の内訳(全ての費用)			2.000	m			施工P 第0040号代価表
	舗装版切断	舗装版種別(コンクリート舗装版), コンクリート舗装版厚(15cm以下), 費用の内訳(全ての費用)			15.000	m			施工P 第0090号代価表
	舗装版破碎				59.000	m2			
	舗装版破碎	舗装版種別(アスファルト舗装版), 障害等の有無(無し), 騒音振動対策(不要), 舗装版厚(15cm以下), 積込作業の有無(有り), 費用の内訳(全ての費用)			39.000	m2			施工P 第0041号代価表
	舗装版破碎	舗装版種別(コンクリート舗装版), 障害等の有無(無し), 騒音振動対策(不要), 舗装版厚(15cm以下), 積込作業の有無(有り), 費用の内訳(全ての費用)			20.000	m2			施工P 第0091号代価表
	運搬処理工								
	殻運搬				4.000	m3			
	殻運搬【コンクリート舗装版・運搬距離L=2.9km】	殻発生作業(舗装版破碎), 積込工法区分(機械(騒音対策不要、厚15cm以下)), DID区間の有無(無し), 運搬距離(km) (DID区間無し)(3.5km以下), 費用の内訳(全ての費用)			2.000	m3			施工P 第0043号代価表
	殻運搬【アスファルト舗装版・運搬距離L=2.9km】	殻発生作業(舗装版破碎), 積込工法区分(機械(騒音対策不要、厚15cm以下)), DID区間の有無(無し), 運搬距離(km) (DID区間無し)(3.5km以下), 費用の内訳(全ての費用)			2.000	m3			施工P 第0043号代価表
	殻処分				10.000	t			
	コンクリート廃材処理費(中間処理施設) 〔処分費等の対象〕 区分(コンクリート塊(無筋) 30cm以下)				5.000	t			第0092号代価表

本 工 事 費 内 訳 書

第 07-72-214-J-001 号

実施 起工 設計書

工事区分	工種	種別	細別	規格	数 量	単位	単 価	金 額	摘 要
アスファルト廃材処理費(中間処理施設) 〔処分費等の対象〕 区分(掘削材 40cm以下)					5.000	t			第0045号代価表
仮設工									
交通管理工									
交通誘導警備員					8.000	人日			
交通誘導警備員B					8.000	人日			第0046号代価表
舗装【単独】									
舗装工									
アスファルト舗装工									
下層路盤(車道・路肩部)					156.000	m2			
下層路盤(車道・路肩部) 全仕上り厚(実数入力)(200 mm),施工区 分(1層施工),材料(再生クラッシュラン RC-40),費 用の内訳(全ての費用)					156.000	m2			施工P 第0093号代価表
表層(車道・路肩部)					153.000	m2			
表層(車道・路肩部) 平均幅員(3.0m超),1層当平均仕上厚 70mm 以下(40 mm),材料(再生密粒度アスコン (20)), 瀝青材料種類(プライムコート PK-3),費 用の内訳(全ての費用)					153.000	m2			施工P 第0049号代価表
アスファルト舗装工【1号取付道路】									
下層路盤(歩道部)					16.000	m2			
下層路盤(歩道部) 全仕上り厚(実数入力)(200 mm),施工区 分(1層施工),材料(クラッシュラン C-40),費用の 内訳(全ての費用)					16.000	m2			施工P 第0094号代価表

本 工 事 費 内 訳 書

第 07-72-214-J-001 号

実施 起工 設計書

工事区分	工種	種別	細別	規格	数 量	単位	単 価	金 額	摘 要
透水性舗装工【2号取付道路】									
透水性舗装工【2号取付道路】									
フィルター層									
フィルター層					59.000	m2			
フィルター層 平均厚さ(100mm以上120mm未満)					59.000	m2			施工P 第0095号代価表
下層路盤(歩道部)									
下層路盤(歩道部)					25.000	m2			
下層路盤(歩道部) 全仕上り厚(実数入力)(425 mm), 施工区分(3層施工), 材料(クラッシュアン C-40), 費用の内訳(全ての費用)					25.000	m2			施工P 第0096号代価表
下層路盤(歩道部)									
下層路盤(歩道部)					34.000	m2			
下層路盤(歩道部) 全仕上り厚(実数入力)(290 mm), 施工区分(2層施工), 材料(クラッシュアン C-40), 費用の内訳(全ての費用)					34.000	m2			施工P 第0097号代価表
表層									
表層					34.000	m2			
透水性アスファルト舗装 平均幅員(2.4m以上), 1層当平均仕上厚 70mm以下(40 mm), 材料(開粒度アスコン (13))					34.000	m2			施工P 第0098号代価表
透水性舗装工【3号取付道路】									
透水性舗装工【3号取付道路】									
フィルター層									
フィルター層					22.000	m2			
フィルター層 平均厚さ(100mm以上120mm未満)					22.000	m2			施工P 第0095号代価表
下層路盤(歩道部)									
下層路盤(歩道部)					22.000	m2			
下層路盤(歩道部) 全仕上り厚(実数入力)(415 mm), 施工区分(3層施工), 材料(クラッシュアン C-40), 費用の内訳(全ての費用)					22.000	m2			施工P 第0099号代価表
コンクリート舗装工【4号取付道路】									
コンクリート舗装工【4号取付道路】									

本 工 事 費 内 訳 書

第 07-72-214-J-001 号

実施 起工 設計書

工事区分	工種	種別	細別	規格	数 量	単位	単 価	金 額	摘 要
下層路盤(歩道部)						m2			
					14.000				
下層路盤(歩道部) 全仕上り厚(実数入力)(100 mm), 施工区分(1層施工), 材料(クラッシュラン C-40), 費用の内訳(全ての費用)						m2			施工 P 第0100号代価表
					14.000				
コンクリート舗装						m2			
					14.000				
コンクリート舗装工 人力舗設 平均舗設厚(20cm未満)						m2			第0101号代価表
					14.000				
コンクリート舗装工(材料)						m2			第0102号代価表
					14.000				
防護柵工									
路側防護柵工									
ガードレール						m			
					20.000				
ガードレール【基礎ブロックタイプ】						m			第0103号代価表
					20.000				
区画線工									
区画線工									
溶融式区画線						m			
					36.000				
区画線設置 夜間作業の有無(無し), 施工方法区分(溶融式手動), 豪雪補正の有無(無し), 規格・仕様区分(実線 15cm), 時間的制約の有無(無し), 塗布厚(1.5mm), 排水性舗装に施工する場合の補正(無し), 未供用区間の場合の補正(無し), 溶融式塗料規格(含有量15~18%), 塗料区分(白), プライマー規格(アスファルト舗装), 費用の内訳(全ての費用)						m			第0063号代価表
					36.000				
道路付属施設工									
道路付属物工									

本 工 事 費 内 訳 書

第 07-72-214-J-001 号

実施 起工 設計書

工事区分	工種	種別	細別	規格	数 量	単位	単 価	金 額	摘 要
ゴミ集積箱設置替					1.000	箇所			
カーブミラー道路標識基礎ブロック据付【 ごみ集積箱設置替】 施工種別(据付), 基礎ブロック1個当り重量(100kg以上200kg以下)					1.000	個			第0107号代価表
カーブミラー道路標識基礎ブロック据付【 ごみ集積箱設置替】 施工種別(撤去), 基礎ブロック1個当り重量(100kg以上200kg以下)					1.000	個			第0108号代価表
照明工									
照明柱					1.000	基			
水銀灯器具取付(屋外) 水銀灯器具規格(ボールライト 400W以下), 作業内容による補正(移設), 同一柱取付に よる補正(補正なし), 自動点滅器取付に よる補正(補正なし)					1.000	灯			第0109号代価表
直接工事費計									
共通仮設									
共通仮設費									
準備費									
木根等処分費					1.000	式			
支障木伐採【幹周20未満】					12.000	本			第0110号代価表
支障木伐採【幹周20～30】					3.000	本			第0111号代価表
処分費(t)					2.000	t			

本 工 事 費 内 訳 書

第 07-72-214-J-001 号

実施 起工 設計書

工事区分	工種	種別	細別	規格	数 量	単位	単 価	金 額	摘 要
				現場発生品及び支給品運搬【L=14.0km】 トラック機種(クレーン装置付4〜4.5t積、吊能力2.9t), DID区間の有無(無し), 片道運搬距離 (km) DID無(14.0km以下)	2.000	t			施工P 第0112号代価表
共通仮設費 (率計上)									
共通仮設費計									
純工事費									
現場管理費									
工事原価									
一般管理費等									
契約保証費用									
工事価格									
消費税相当額									
請負工事費									

第 0001 号 代価表 掘削

施工P(機42.72%, 労37.91%, 材19.37%, 市0.00%)

第07-72-214-J-001号

1.000 m3 当り

名称	構成比	単位	東京単価	地区単価	摘要
バックホウ（クローラ型）〔標準型・超低騒音型〕 排出ガス対策型（第3次基準値） 山積0.8m3	42.720	%			K1
運転手（特殊）	37.910	%			R1
軽油	19.370	%			Z1
			(標準単価 積算単価)		)

条件名称	入力値	入力名称
J 0 1 土質	1	土砂
J 0 2 施工方法	1	オープンカット
J 0 3 押土の有無	2	無し
J 0 4 障害の有無	1	無し
J 0 5 施工数量	3	5,000m3未満

第 0002 号 代価表 路体(築堤)盛土

施工P(機0.66%, 労99.11%, 材0.23%, 市0.00%)

第07-72-214-J-001号

1.000 m3 当り

名称	構成比	単位	東京単価	地区単価	摘要
振動ローラ（舗装用）〔ハンドガイド式〕 運転質量0.8～1.1t	0.660	%			K1
普通作業員	90.700	%			R1
特殊作業員	8.410	%			R2
軽油	0.230	%			Z1
			(標準単価 積算単価		)

J 0 1 条件名称
施工幅員

入力値
1

入力名称
2.5m未満

第 0003 号 代価表 路体(築堤)盛土

施工P(機15.30%, 労76.16%, 材8.54%, 市0.00%)

第07-72-214-J-001号

1.000 m3 当り

名称	構成比	単位	東京単価	地区単価	摘要
バックホウ（クローラ）〔後方超小旋回型〕 山積0.28m3（平積0.2m3）	8.010	%			K1
振動ローラ（舗装用）〔搭乗・コンバインド式〕 運転質量3～4t	7.290	%			K2
運転手（特殊）	67.280	%			R1
普通作業員	8.880	%			R2
軽油	8.540	%			Z1
			（標準単価 積算単価		）

条件名称
J 0 1 施工幅員

入力値
2

入力名称
2.5m以上4.0m未満

第 0004 号 代価表 路体(築堤)盛土

施工P(機17.31%, 労67.71%, 材14.98%, 市0.00%)

第 0 7 - 7 2 - 2 1 4 - J - 0 0 1 号

1.000 m3 当り

名称	構成比	単位	東京単価	地区単価	摘要
ブルドーザ [湿地] 7 t 級	10.870	%			K1
振動ローラ (土工用) [フラット・シングルドラム型] 運転質量 11 ~ 12 t	6.440	%			K2
運転手 (特殊)	46.570	%			R1
普通作業員	21.140	%			R2
軽油	14.980	%			Z1
			(標準単価 積算単価		)

条件名称	入力値	入力名称
J 0 1 施工幅員	3	4.0m以上
J 0 2 施工数量	1	20,000m3未満
J 0 3 障害の有無	1	無し

第 0005 号 代価表 法面整形

施工P(機11.87%, 労75.95%, 材12.18%, 市0.00%)

第07-72-214-J-001号

1.000 m2 当り

名称	構成比	単位	東京単価	地区単価	摘要
バックホウ（クローラ）〔標準〕 山積0.8m ³ （平積0.6m ³ ）	11.870	%			K1
普通作業員	33.620	%			R1
運転手（特殊）	28.670	%			R2
土木一般世話役	13.660	%			R3
軽油	12.180	%			Z1
			(標準単価 積算単価)		)

条件名称	入力値	入力名称
J 0 1 整形箇所	1	盛土部
J 0 2 法面締固めの有無	2	無し
J 0 3 現場制約の有無	2	無し
J 0 4 土質	1	け質土、砂及び砂質土、粘性土
J 0 5 費用の内訳	1	全ての費用

第 0006 号 代価表 防草コンクリート【盛土部・左側法肩タイプ】

第07-72-214-J-001号

10.000 m 当り

名称	数量	単位	単価	金額	摘要
コンクリート打設工【t=7cm】 対象構造物(防草コンクリート), 施工区分(人力打設), 生コンクリート規格(18-8-25 (20) (高炉)), 生コンクリートの夜間割増の有無(無し), 生コンクリート使用量(7 m3/100m2), 目地材の有無(有り)	14.000	m2			第0007号 代価表 20250801
養生工 対象構造物(防草コンクリート)	14.000	m2			第0008号 代価表 20250801
基礎砕石【RB-40・t=10cm】 砕石の厚さ(7.5cmを超え12.5cm以下), 砕石の種類(砕石 (各種)), 費用の内訳(全ての費用)	13.000	m2			施工P 第0009号 代価表 20250801
鉄筋工[市場単価] 鉄筋材料規格・径(SD345 D13), 規格・仕様区分(一般構造物), 施工規模(10t未満), 時間的制約を受ける場合の補正(無), 夜間作業補正(無), トンネル内作業の補正(無), 法面作業の補正(無), 太径鉄筋補正(補正無 (鉄筋割合10%未満含む)), 構造物種別による補正(補正無 (一般構造物))	0.010	t			第0010号 代価表 20250801
諸雑費 (まるめ)	1.000	式			
合計					
			単位当り		

[illegible]

第 0007 号 代価表 コンクリート打設工

第 07-72-214-J-001 号

100.000

m2 当り

名称	数量	単位	単価	金額	摘要
土木一般世話役		人			
普通作業員		人			
生コンクリート 18-8-25 (20) 高炉 水セメント比指定なし	8.470	m3			
諸雑費 (率+まるめ)	1.000	式			
合計					
			単位当り		

	条件名称	入力値	入力名称
J 0 1	対象構造物	3	防草コンクリート
J 0 2	施工区分	3	人力打設
J 0 3	生コンクリート規格	5	18-8-25 (20) (高炉)
J 0 4	生コンクリートの夜間割増の有無	1	無し
J 0 5	生コンクリート使用量	7	7 m3/100m2
J 0 6	目地材の有無	2	有り

第 0008 号 代価表 養生工

第 0 7 - 7 2 - 2 1 4 - J - 0 0 1 号

100.000

m2 当り

名称	数量	単位	単価	金額	摘要
土木一般世話役		人			
普通作業員		人			
諸雑費（率＋まるめ）	1.000	式			
合計					
			単位当り		

J 0 1 条件名称
対象構造物

入力値
2

入力名称
防草コンクリート

第 0009 号 代価表 基礎砕石

施工P(機5.33%, 労78.32%, 材16.35%, 市0.00%)

第 0 7 - 7 2 - 2 1 4 - J - 0 0 1 号

1.000 m2 当り

名称	構成比	単位	東京単価	地区単価	摘要
バックホウ（クローラ）〔標準〕 山積0.8m ³ （平積0.6m ³ ）	5.300	%			K1
普通作業員	37.640	%			R1
特殊作業員	15.900	%			R2
運転手（特殊）	14.750	%			R3
土木一般世話役	9.490	%			R4
再生クラッシャーラン RB-40	11.390	%			Z1
軽油	4.930	%			Z2
			(標準単価 積算単価)		

条件名称	入力値	入力名称
J 0 1 砕石の厚さ	2	7.5cmを超え12.5cm以下
J 0 2 砕石の種類	10	砕石（各種）
J 0 3 費用の内訳	1	全ての費用

第 0010 号 代価表 鉄筋工[市場単価]

第 0 7 - 7 2 - 2 1 4 - J - 0 0 1 号

1.000 t 当り

名称	数量	単位	単価	金額	摘要	
鉄筋コンクリート用棒鋼 SD345 D13	1.030	t	
鉄筋工 加工・組立共 一般構造物	1.000	t	
諸雑費（まるめ）	1.000	式	
合計	
			単位当り	
<table><tr><td></td><td>条件名称</td><td>入力値</td><td>入力名称</td></tr><tr><td>J 0 1</td><td>鉄筋材料規格・径</td><td>5</td><td>SD345 D13</td></tr><tr><td>J 0 2</td><td>規格・仕様区分</td><td>1</td><td>一般構造物</td></tr><tr><td>J 0 3</td><td>施工規模</td><td>2</td><td>10t未満</td></tr><tr><td>J 0 4</td><td>時間的制約を受ける場合の補正</td><td>2</td><td>無</td></tr><tr><td>J 0 5</td><td>夜間作業補正</td><td>2</td><td>無</td></tr><tr><td>J 0 6</td><td>トンネル内作業の補正</td><td>2</td><td>無</td></tr><tr><td>J 0 7</td><td>法面作業の補正</td><td>2</td><td>無</td></tr><tr><td>J 0 8</td><td>太径鉄筋補正</td><td>1</td><td>補正無（鉄筋割合10%未満含む）</td></tr><tr><td>J 0 9</td><td>構造物種別による補正</td><td>1</td><td>補正無（一般構造物）</td></tr></table>							条件名称	入力値	入力名称	J 0 1	鉄筋材料規格・径	5	SD345 D13	J 0 2	規格・仕様区分	1	一般構造物	J 0 3	施工規模	2	10t未満	J 0 4	時間的制約を受ける場合の補正	2	無	J 0 5	夜間作業補正	2	無	J 0 6	トンネル内作業の補正	2	無	J 0 7	法面作業の補正	2	無	J 0 8	太径鉄筋補正	1	補正無（鉄筋割合10%未満含む）	J 0 9	構造物種別による補正	1	補正無（一般構造物）
	条件名称	入力値	入力名称	
J 0 1	鉄筋材料規格・径	5	SD345 D13	
J 0 2	規格・仕様区分	1	一般構造物	
J 0 3	施工規模	2	10t未満	
J 0 4	時間的制約を受ける場合の補正	2	無	
J 0 5	夜間作業補正	2	無	
J 0 6	トンネル内作業の補正	2	無	
J 0 7	法面作業の補正	2	無	
J 0 8	太径鉄筋補正	1	補正無（鉄筋割合10%未満含む）	
J 0 9	構造物種別による補正	1	補正無（一般構造物）	

第 0011 号 代価表 防草コンクリート【盛土部・右側法肩タイプ】

第 07-72-214-J-001 号

10.000 m 当り

名称	数量	単位	単価	金額	摘要
コンクリート打設工【t=7cm】 対象構造物(防草コンクリート), 施工区分(人力打設), 生コンクリート規格(18-8-25 (20) (高炉)), 生コンクリートの夜間割増の有無(無し), 生コンクリート使用量(7 m3/100m2), 目地材の有無(有り)	17.000	m2			第0007号 代価表 20250801
養生工 対象構造物(防草コンクリート)	17.000	m2			第0008号 代価表 20250801
基礎砕石【RB-40・t=10cm】 砕石の厚さ(7.5cmを超え12.5cm以下), 砕石の種類(砕石 (各種)), 費用の内訳(全ての費用)	16.000	m2			施工 P 第0009号 代価表 20250801
鉄筋工[市場単価] 鉄筋材料規格・径(SD345 D13), 規格・仕様区分(一般構造物), 施工規模(10t未満), 時間的制約を受ける場合の補正(無), 夜間作業補正(無), トンネル内作業の補正(無), 法面作業の補正(無), 太径鉄筋補正(補正無 (鉄筋割合10%未満含む)), 構造物種別による補正(補正無 (一般構造物))	0.010	t			第0010号 代価表 20250801
諸雑費 (まるめ)	1.000	式			
合計					
			単位当り		
条件名称 入力値 入力名称					

第 0012 号 代価表 防草コンクリート【盛土部・平場タイプ】

第07-72-214-J-001号

10.000 m 当り

名称	数量	単位	単価	金額	摘要
コンクリート打設工【t=7cm】 対象構造物(防草コンクリート), 施工区分(人力打設), 生コンクリート規格(18-8-25 (20) (高炉)), 生コンクリートの夜間割増の有無(無し), 生コンクリート使用量(7 m3/100m2), 目地材の有無(有り)	9.000	m2			第0007号 代価表 20250801
養生工 対象構造物(防草コンクリート)	9.000	m2			第0008号 代価表 20250801
基礎碎石【RB-40・t=10cm】 碎石の厚さ(7.5cmを超え12.5cm以下), 碎石の種類(碎石 (各種)), 費用の内訳(全ての費用)	9.000	m2			施工P 第0009号 代価表 20250801
諸雑費 (まるめ)	1.000	式			
合計					
			単位当り		

条件名称	入力値	入力名称
------	-----	------

第 0013 号 代価表 路床入替【RB-40・t=50cm】

第07-72-214-J-001号

100.000 m 3 当り

名称	数量	単位	単価	金額	摘要
路床盛土 施工幅員(4.0m以上), 施工数量(20,000m3未満), 障害の有無(無し)	100.000	m3			施工P 第0014号 代価表 20250801
再生クラッシャーラン R B - 4 0	133.000	m 3			
諸雑費 (まるめ)	1.000	式			
合計					
			単位当り		

[illegible]

第 0014 号 代価表 路床盛土

施工P(機17.81%, 労66.35%, 材15.84%, 市0.00%)

第07-72-214-J-001号

1.000 m3 当り

名称	構成比	単位	東京単価	地区単価	摘要
ブルドーザ [湿地] 7 t 級	9.510	%			K1
振動ローラ (土工用) [フラット・シングルドラム型] 運転質量 11 ~ 12 t	8.300	%			K2
運転手 (特殊)	45.740	%			R1
普通作業員	20.610	%			R2
軽油	15.840	%			Z1
			(標準単価 積算単価		)

条件名称	入力値	入力名称
J 0 1 施工幅員	3	4.0m以上
J 0 2 施工数量	1	20,000m3未満
J 0 3 障害の有無	1	無し

第 0015 号 代価表 路床入替【RB-40・t=26cm】

第07-72-214-J-001号

100.000 m 3 当り

名称	数量	単位	単価	金額	摘要
路床盛土 施工幅員(2.5m未満)	100.000	m3			施工P 第0016号 代価表 20250801
再生クラッシャーラン RB-40	133.000	m3			
諸雑費(まるめ)	1.000	式			
合計					
			単位当り		

条件名称	入力値	入力名称
------	-----	------

第 0016 号 代価表 路床盛土

施工P(機0.76%, 労98.98%, 材0.26%, 市0.00%)

第07-72-214-J-001号

1.000 m3 当り

名称	構成比	単位	東京単価	地区単価	摘要
振動ローラ（舗装用）〔ハンドガイド式〕 運転質量0.8～1.1t	0.760	%			K1
普通作業員	89.340	%			R1
特殊作業員	9.640	%			R2
軽油	0.260	%			Z1
			(標準単価 積算単価		)

条件名称
J 0 1 施工幅員

入力値
1

入力名称
2.5m未満

第 0017 号 代価表 人力路床面仕上げ

第07-72-214-J-001号

100. 000

m 2 当り

名称	数量	単位	単価	金額	摘要
普通作業員		人			
合計					
			単位当り		

第 0018 号 代価表 床掘り

施工P(機18.73%, 労74.16%, 材7.11%, 市0.00%)

第07-72-214-J-001号

1.000 m3 当り

名称	構成比	単位	東京単価	地区単価	摘要
バックホウ（クローラ）〔後方超小旋回型〕 排ガス型（第2次） 山積0.28m3	18.730	%			K1
運転手（特殊）	40.260	%			R1
普通作業員	33.900	%			R2
軽油	7.110	%			Z1
			(標準単価 積算単価		)

条件名称	入力値	入力名称
J 0 1 土質	1	土砂
J 0 2 施工方法	5	上記以外（小規模）
J 0 5 費用の内訳	1	全ての費用

第 0019 号 代価表 埋戻し

施工P(機8.87%, 労87.15%, 材3.98%, 市0.00%)

第07-72-214-J-001号

1.000 m3 当り

名称	構成比	単位	東京単価	地区単価	摘要
バックホウ（クローラ）〔後方超小旋回型〕 排ガス型（第2次） 山積0.28m3	8.270	%			K1
ランマ 質量60～80kg	0.600	%			K2
普通作業員	50.030	%			R1
特殊作業員	19.350	%			R2
運転手（特殊）	17.770	%			R3
軽油	3.140	%			Z1
ガソリン レギュラー	0.840	%			Z2
			(標準単価 積算単価	)	

	条件名称	入力値	入力名称
J 0 1	施工方法	5	上記以外（小規模）
J 0 2	土質	1	土砂
J 0 4	費用の内訳	1	全ての費用

第 0020 号 代価表 長尺U字溝(車道用・スラグ入り含む)[土木工事標準単価]

第 07-72-214-J-001号

10.000 m 当り

名称	数量	単位	単価	金額	摘要																																				
U型側溝 昼間 L 2 0 0 0 1 0 0 0 k g 以下 制約無	10. 000	m																																							
長尺U字溝 車道用 KUR-300×300	5. 000	個																																							
再生クラッシャーラン R B − 4 0	0. 660	m 3																																							
諸雑費（まるめ）	1. 000	式																																							
合計	
			単位当り																																						
<table><tr><td></td><td>条件名称</td><td>入力値</td><td>入力名称</td></tr><tr><td>J 0 1</td><td>作業区分</td><td>1</td><td>据付</td></tr><tr><td>J 0 2</td><td>U字側溝種類</td><td>1</td><td>KUR300*300</td></tr><tr><td>J 0 3</td><td>夜間作業の有無</td><td>2</td><td>無</td></tr><tr><td>J 0 4</td><td>時間的制約の有無</td><td>1</td><td>無し</td></tr><tr><td>J 0 5</td><td>施工箇所による補正</td><td>1</td><td>無</td></tr><tr><td>J 0 6</td><td>基礎碎石施工の有無</td><td>1</td><td>有</td></tr><tr><td>J 0 7</td><td>基礎碎石の種類</td><td>4</td><td>再生クラッシャーラン RB-40</td></tr><tr><td>J 0 8</td><td>基礎碎石設計数量</td><td>0. 55</td><td>0. 55 m3/10m</td></tr></table>							条件名称	入力値	入力名称	J 0 1	作業区分	1	据付	J 0 2	U字側溝種類	1	KUR300*300	J 0 3	夜間作業の有無	2	無	J 0 4	時間的制約の有無	1	無し	J 0 5	施工箇所による補正	1	無	J 0 6	基礎碎石施工の有無	1	有	J 0 7	基礎碎石の種類	4	再生クラッシャーラン RB-40	J 0 8	基礎碎石設計数量	0. 55	0. 55 m3/10m
	条件名称	入力値	入力名称																																						
J 0 1	作業区分	1	据付																																						
J 0 2	U字側溝種類	1	KUR300*300																																						
J 0 3	夜間作業の有無	2	無																																						
J 0 4	時間的制約の有無	1	無し																																						
J 0 5	施工箇所による補正	1	無																																						
J 0 6	基礎碎石施工の有無	1	有																																						
J 0 7	基礎碎石の種類	4	再生クラッシャーラン RB-40																																						
J 0 8	基礎碎石設計数量	0. 55	0. 55 m3/10m																																						

第 0021 号 代価表 長尺U字溝(歩道用)[土木工事標準単価]

第 0 7 - 7 2 - 2 1 4 - J - 0 0 1 号

10.000 m 当り

名称	数量	単位	単価	金額	摘要
U型側溝 昼間 L 2 0 0 0 1 0 0 0 k g 以下 制約無	10.000	m			
長尺U字溝 歩道用 KUS-300×300	5.000	個			
再生クラッシャーラン R B - 4 0	0.600	m 3			
合計					
			単位当り		
J 0 1	条件名称	入力値	入力名称		
J 0 2	作業区分	1	据付		
J 0 3	U字側溝種類	1	KUS300*300		
J 0 4	夜間作業の有無	2	無		
J 0 5	時間的制約の有無	1	無し		
J 0 6	施工箇所による補正	1	無		
J 0 7	基礎碎石施工の有無	1	有		
J 0 8	基礎碎石の種類	4	再生クラッシャーラン RB-40		
	基礎碎石設計数量	0.5	0.5 m3/10m		

第 0022 号 代価表 長尺U字溝(歩道用)[土木工事標準単価]

第 0 7 - 7 2 - 2 1 4 - J - 0 0 1 号

10.000 m 当り

名称	数量	単位	単価	金額	摘要																																				
U型側溝 昼間 L 2 0 0 0 1 0 0 0 k g 以下 制約無	10.000	m																																							
長尺U字溝 歩道用 KUS-300×400	5.000	個																																							
再生クラッシャーラン R B - 4 0	0.600	m 3																																							
諸雑費（まるめ）	1.000	式																																							
合計	
			単位当り																																						
<table><tr><td></td><td>条件名称</td><td>入力値</td><td>入力名称</td></tr><tr><td>J 0 1</td><td>作業区分</td><td>1</td><td>据付</td></tr><tr><td>J 0 2</td><td>U字側溝種類</td><td>2</td><td>KUS300*400</td></tr><tr><td>J 0 3</td><td>夜間作業の有無</td><td>2</td><td>無</td></tr><tr><td>J 0 4</td><td>時間的制約の有無</td><td>1</td><td>無し</td></tr><tr><td>J 0 5</td><td>施工箇所による補正</td><td>1</td><td>無</td></tr><tr><td>J 0 6</td><td>基礎碎石施工の有無</td><td>1</td><td>有</td></tr><tr><td>J 0 7</td><td>基礎碎石の種類</td><td>4</td><td>再生クラッシャーラン RB-40</td></tr><tr><td>J 0 8</td><td>基礎碎石設計数量</td><td>0.5</td><td>0.5 m3/10m</td></tr></table>							条件名称	入力値	入力名称	J 0 1	作業区分	1	据付	J 0 2	U字側溝種類	2	KUS300*400	J 0 3	夜間作業の有無	2	無	J 0 4	時間的制約の有無	1	無し	J 0 5	施工箇所による補正	1	無	J 0 6	基礎碎石施工の有無	1	有	J 0 7	基礎碎石の種類	4	再生クラッシャーラン RB-40	J 0 8	基礎碎石設計数量	0.5	0.5 m3/10m
	条件名称	入力値	入力名称																																						
J 0 1	作業区分	1	据付																																						
J 0 2	U字側溝種類	2	KUS300*400																																						
J 0 3	夜間作業の有無	2	無																																						
J 0 4	時間的制約の有無	1	無し																																						
J 0 5	施工箇所による補正	1	無																																						
J 0 6	基礎碎石施工の有無	1	有																																						
J 0 7	基礎碎石の種類	4	再生クラッシャーラン RB-40																																						
J 0 8	基礎碎石設計数量	0.5	0.5 m3/10m																																						

第 0023 号 代価表 鋼鉄製蓋布設(長尺U字溝)(T14)[土木工事標準単価]

第07-72-214-J-001号

100.000

枚 当り

名称	数量	単位	単価	金額	摘要																		
蓋版コンクリート・鋼製 昼間 40kg以下 制約無	100.000	枚																					
鋼鉄製側溝蓋（長尺U字溝用） T-14 300用	100.000	枚																					
諸雑費（まるめ）	1.000	式																					
合計																							
			単位当り																				
<table><tr><td>条件名称</td><td>入力値</td><td>入力名称</td></tr><tr><td>J 0 1 作業区分</td><td>1</td><td>据付</td></tr><tr><td>J 0 2 蓋版の種類</td><td>1</td><td>T-14 300用</td></tr><tr><td>J 0 3 夜間作業の有無</td><td>2</td><td>無</td></tr><tr><td>J 0 4 時間的制約の有無</td><td>1</td><td>無し</td></tr><tr><td>J 0 5 施工箇所による補正</td><td>1</td><td>無</td></tr></table>						条件名称	入力値	入力名称	J 0 1 作業区分	1	据付	J 0 2 蓋版の種類	1	T-14 300用	J 0 3 夜間作業の有無	2	無	J 0 4 時間的制約の有無	1	無し	J 0 5 施工箇所による補正	1	無
条件名称	入力値	入力名称																					
J 0 1 作業区分	1	据付																					
J 0 2 蓋版の種類	1	T-14 300用																					
J 0 3 夜間作業の有無	2	無																					
J 0 4 時間的制約の有無	1	無し																					
J 0 5 施工箇所による補正	1	無																					

第 0024 号 代価表 コンクリート側溝蓋(歩道用)(県規格)[土木工事標準単価]

第 0 7 - 7 2 - 2 1 4 - J - 0 0 1 号

100.000

枚 当り

名称	数量	単位	単価	金額	摘要
蓋版コンクリート・鋼製 昼間 170kg以下 制約無	100.000	枚			
現場打側溝用および長尺U字溝用蓋 歩道用 ISL-300	100.000	枚			
合計					
			単位当り		

	条件名称	入力値	入力名称
J 0 1	作業区分	1	据付
J 0 2	蓋版の種類	6	ISL-300
J 0 3	夜間作業の有無	2	無
J 0 4	時間的制約の有無	1	無し
J 0 5	施工箇所による補正	1	無

第 0025 号 代価表 鋼鉄製蓋布設(長尺U字溝)(T25)[土木工事標準単価]

第07-72-214-J-001号

100.000

枚 当り

名称	数量	単位	単価	金額	摘要
蓋版コンクリート・鋼製 昼間 170kg以下 制約無	100.000	枚			
鋼鉄製側溝蓋(長尺U字溝用) T-25 300用(IH0-1)	100.000	枚			
諸雑費(まるめ)	1.000	式			
合計					
			単位当り		

	条件名称	入力値	入力名称
J 0 1	作業区分	1	据付
J 0 2	蓋版の種類	1	T-25 300用
J 0 3	夜間作業の有無	2	無
J 0 4	時間的制約の有無	1	無し
J 0 5	施工箇所による補正	1	無

第 0026 号 代価表 コンクリート側溝蓋(横断用)(県規格)[土木工事標準単価]

第 0 7 - 7 2 - 2 1 4 - J - 0 0 1 号

100.000

枚 当り

名称	数量	単位	単価	金額	摘要
蓋版コンクリート・鋼製 昼間 170kg以下 制約無	100.000	枚			
現場打側溝用および長尺U字溝用蓋 横断用 IRL-300	100.000	枚			
合計					
			単位当り		

	条件名称	入力値	入力名称
J 0 1	作業区分	1	据付
J 0 2	蓋版の種類	6	IRL-300
J 0 3	夜間作業の有無	2	無
J 0 4	時間的制約の有無	1	無し
J 0 5	施工箇所による補正	1	無

第 0027 号 代価表 コンクリート

施工P(機0.00%, 労26.35%, 材73.65%, 市0.00%)

第07-72-214-J-001号

1.000 m3 当り

名称	構成比	単位	東京単価	地区単価	摘要
普通作業員	11.130	%			R1
特殊作業員	7.540	%			R2
土木一般世話役	5.960	%			R3
生コンクリート 18-8-25(20) 高炉 水セメント比指定なし	73.650	%			Z1
			(標準単価 積算単価	)	

条件名称	入力値	入力名称
J 0 1 構造物種別	1	無筋・鉄筋構造物
J 0 2 打設工法	4	人力打設
J 0 3 コンクリート規格	41	18-8-25(高炉)
J 0 5 養生工の種類	1	養生無し
J 0 7 現場内小運搬の有無	2	無し
J 1 3 費用の内訳	1	全ての費用

1号横断暗渠工【横断用円型水路300×300】

第07-72-214-J-001号

6.500 m 当り

名称	数量	単位	単価	金額	摘要
鉄筋コンクリート台付管 作業区分(据付), 管径(300mm), 1個当りの管長さ(実 数入力)(2 m/個), 費用の内訳(全ての費用)	6.500	m			施工P 第0029号 代価表 20250801
モルタル練【1:3】 セメント種類(普通), 費用の内訳(全ての費用)	0.035	m3			施工P 第0030号 代価表 20250801
U型側溝【横断用敷板W300用】 作業区分(据付け), L=1000・L=4000の使用の有無(無 し), 夜間作業の有無(無し), U型側溝の種類(側溝(各 種)), U型側溝の規格・仕様(L=2000mm), U型側溝の 質量(1000kg/個以下), 時間的制約の有無(無し), 施 工箇所における補正(無し), 基礎砕石施工の有無(無 し)	6.100	m			第0031号 代価表 20250801
諸雑費(まるめ)	1.000	式			
合計					
			単位当り		

条件名称	入力値	入力名称
------	-----	------

第 0029 号 代価表 鉄筋コンクリート台付管

施工P(機5.30%, 労28.35%, 材66.35%, 市0.00%)

第07-72-214-J-001号

1.000 m 当り

名称	構成比	単位	東京単価	地区単価	摘要
バックホウ（クローラ）〔標準・クレーン機能付き〕 排ガス型（第1次） 山積0.45m ³ 2.9t吊	4.310	%			K1
運転手（特殊）	8.060	%			R1
普通作業員	7.940	%			R2
土木一般世話役	4.840	%			R3
特殊作業員	2.210	%			R4
スリット円形側溝 暗渠フラットタイプ 300×300×L2000	63.970	%			Z1
軽油	1.940	%			Z2
			(標準単価 積算単価	)	

	条件名称	入力値	入力名称
J 0 1	作業区分	1	据付
J 0 2	管径	3	300mm
J 0 3	1個当りの管長さ（実数入力）	2	2 m/個
J 0 6	費用の内訳	1	全ての費用

第 0030 号 代価表 モルタル練

施工P(機0.00%, 労82.04%, 材17.96%, 市0.00%)

第07-72-214-J-001号

1.000 m3 当り

名称	構成比	単位	東京単価	地区単価	摘要
普通作業員	54.420	%			R1
土木一般世話役	27.460	%			R2
セメント (普通ポルトランド) 25kg袋入	12.480	%			Z1
コンクリート用骨材 砂 洗い 細目	5.480	%			Z2
			(標準単価 積算単価		)

	条件名称	入力値	入力名称
J 0 1	セメント種類	1	普通
J 0 2	費用の内訳	1	全ての費用

第 0031 号 代価表 U型側溝

第 0 7 - 7 2 - 2 1 4 - J - 0 0 1 号

10.000 m 当り

名称	数量	単位	単価	金額	摘要
U型側溝 昼間 L 2 0 0 0 1 0 0 0 k g 以下 制約無	10.000	m			
スリット円形側溝敷板 300用 L=2000	5.000	個			
合計					
			単位当り		

	条件名称	入力値	入力名称
J 0 1	作業区分	1	据付け
J 0 2	L=1000・L=4000の使用の有無	1	無し
J 0 3	夜間作業の有無	1	無し
J 0 4	U型側溝の種類	4	側溝（各種）
J 0 6	U型側溝の規格・仕様	2	L=2000mm
J 0 7	U型側溝の質量	3	1000kg/個以下
J 0 8	時間的制約の有無	1	無し
J 0 9	施工箇所における補正	1	無し
J 1 0	基礎碎石施工の有無	2	無し

第 0032 号 代価表 2号横断暗渠工【横断用円型水路300×300】

第07-72-214-J-001号

4.800 m 当り

名称	数量	単位	単価	金額	摘要
鉄筋コンクリート台付管 作業区分(据付),管径(300mm),1個当りの管長さ(実 数入力)(2 m/個),費用の内訳(全ての費用)	4.800	m			施工P 第0029号 代価表 20250801
モルタル練【1:3】 セメント種類(普通),費用の内訳(全ての費用)	0.026	m3			施工P 第0030号 代価表 20250801
U型側溝【横断用敷板W300用】 作業区分(据付け),L=1000・L=4000の使用の有無(無 し),夜間作業の有無(無し),U型側溝の種類(側溝(各 種)),U型側溝の規格・仕様(L=2000mm),U型側溝の 質量(1000kg/個以下),時間的制約の有無(無し),施 工箇所における補正(無し),基礎碎石施工の有無(無 し)	4.400	m			第0031号 代価表 20250801
諸雑費(まるめ)	1.000	式			
合計					
			単位当り		

条件名称	入力値	入力名称
------	-----	------

第 0033 号 代価表 4号集水桝工【600×600×550】

第07-72-214-J-001号

1. 000

基 当 り

名称	数量	単位	単価	金額	摘要
プレキャスト集水桧 作業区分(据付), 製品質量 (kg/基) (800kgを超え1200kg以下), 基礎碎石の有無(有り), 費用の内訳(全ての費用)	1.000	基			施工P 第0034号 代価表 20250801
鋼鉄製集水桧蓋 T-25 600×600 細め・ノスリップ*	1.000	枚			
4号集水桧 600×600×550	1.000	基			
諸雑費 (まるめ)	1.000	式			
合計					
			単位当り		

条件名称	入力値	入力名称
------	-----	------

第 0034 号 代価表 フレキャスト集水桝

施工P(機7.98%, 労89.85%, 材2.17%, 市0.00%)

第07-72-214-J-001号

1.000 基 当り

名称	構成比	単位	東京単価	地区単価	摘要
バックホウ（クローラ）〔標準・クレーン機能付き〕 山積0.28m ³ （平積0.2m ³ ）1.7t吊	6.440	%			K1
普通作業員	30.130	%			R1
運転手（特殊）	24.450	%			R2
土木一般世話役	13.110	%			R3
特殊作業員	4.780	%			R4
軽油	1.750	%			Z1
			(標準単価 積算単価		)

	条件名称	入力値	入力名称
J 0 1	作業区分	1	据付
J 0 2	製品質量 (kg/基)	6	800kgを超え1200kg以下
J 0 3	基礎碎石の有無	1	有り
J 0 4	費用の内訳	1	全ての費用

第 0035 号 代価表 5号集水桝工【600×600×500】

第07-72-214-J-001号

1. 000

基 当 り

名称	数量	単位	単価	金額	摘要
プレキャスト集水桧 作業区分(据付), 製品質量 (kg/基) (600kgを超え800kg以下), 基礎碎石の有無(有り), 費用の内訳(全ての費用)	1.000	基			施工P 第0036号 代価表 20250801
鋼鉄製集水桧蓋 T-14 600×600 細め・ノスリップ*	1.000	枚			
5号集水桧 600×600×500	1.000	基			
諸雑費 (まるめ)	1.000	式			
合計					
			単位当り		

条件名称	入力値	入力名称
------	-----	------

第 0036 号 代価表 フレキャスト集水桝

施工P(機9.08%, 労88.46%, 材2.46%, 市0.00%)

第07-72-214-J-001号

1.000 基 当り

名称	構成比	単位	東京単価	地区単価	摘要
バックホウ（クローラ）〔標準・クレーン機能付き〕 山積0.28m ³ （平積0.2m ³ ）1.7t吊	7.330	%			K1
運転手（特殊）	27.880	%			R1
普通作業員	27.180	%			R2
土木一般世話役	13.270	%			R3
特殊作業員	3.020	%			R4
軽油	1.990	%			Z1
			(標準単価 積算単価		)

	条件名称	入力値	入力名称
J 0 1	作業区分	1	据付
J 0 2	製品質量 (kg/基)	5	600kgを超え800kg以下
J 0 3	基礎碎石の有無	1	有り
J 0 4	費用の内訳	1	全ての費用

第 0037 号 代価表 6号集水桝工【600×600×550】

第07-72-214-J-001号

1. 000

基 当 り

名称	数量	単位	単価	金額	摘要
プレキャスト集水桝 作業区分(据付), 製品質量 (kg/基) (800kgを超え1200kg以下), 基礎碎石の有無(有り), 費用の内訳(全ての費用)	1.000	基			施工P 第0034号 代価表 20250801
鋼鉄製集水桝蓋 T-25 600×600 細め・ノスリップ*	1.000	枚			
6号集水桝 600×600×550	1.000	基			
諸雑費 (まるめ)	1.000	式			
合計					
			単位当り		

条件名称	入力値	入力名称
------	-----	------

第 0038 号 代価表 7号集水桧工【600×600×600】

第07-72-214-J-001号

1. 000

基 当 り

名称	数量	単位	単価	金額	摘要
プレキャスト集水桧 作業区分(据付), 製品質量 (kg/基) (800kgを超え1200kg以下), 基礎碎石の有無(有り), 費用の内訳(全ての費用)	1.000	基			施工P 第0034号 代価表 20250801
鋼鉄製集水桧蓋 T-25 600×600 細め・ノスリップ*	1.000	枚			
7号集水桧 600×600×600	1.000	基			
諸雑費 (まるめ)	1.000	式			
合計					
			単位当り		

条件名称	入力値	入力名称
------	-----	------

第 0039 号 代価表 構造物とりこわし

第 0 7 - 7 2 - 2 1 4 - J - 0 0 1 号

1.000 m3 当り

名称		数量	単位	単価	金額	摘要
無筋構造物 昼間 機械施工 制約無		1.000	m3			
合計						
				単位当り		
	条件名称		入力値		入力名称	
J 0 1	構造物区分		1		無筋構造物	
J 0 2	工法区分		1		機械施工	
J 0 3	時間的制約の有無		1		無し	
J 0 4	夜間作業の有無		1		無し	
J 0 5	低騒音・低振動対策		2		不要	

第 0040 号 代価表 舗装版切断

施工P(機15.05%, 労58.43%, 材26.52%, 市0.00%)

第07-72-214-J-001号

1.000 m 当り

名称	構成比	単位	東京単価	地区単価	摘要
コンクリートカッタ [バキューム式(超低騒音型)] 湿式 切削深20cm級 ブレード径φ56cm	10.240	%			K1
特殊作業員	19.960	%			R1
土木一般世話役	10.880	%			R2
普通作業員	8.920	%			R3
コンクリートカッタ (ブレード) 径18インチ	22.390	%			Z1
ガソリン レギュラー	2.810	%			Z2
			(標準単価 積算単価)		)

条件名称	入力値	入力名称
J 0 1 舗装版種別	1	アスファルト舗装版
J 0 2 アスファルト舗装版厚	1	15cm以下
J 0 5 費用の内訳	1	全ての費用

第 0041 号 代価表 舗装版破碎

施工P(機12.85%, 労81.24%, 材5.91%, 市0.00%)

第07-72-214-J-001号

1.000 m2 当り

名称	構成比	単位	東京単価	地区単価	摘要
バックホウ（クローラ型）〔後方超小旋回型〕 山積0.45m3（平積0.35m3）	12.850	%			K1
土木一般世話役	29.540	%			R1
運転手（特殊）	27.520	%			R2
普通作業員	24.180	%			R3
軽油	5.910	%			Z1
			(標準単価 積算単価		)

条件名称	入力値	入力名称
J 0 1 舗装版種別	1	アスファルト舗装版
J 0 2 障害等の有無	1	無し
J 0 3 騒音振動対策	1	不要
J 0 4 舗装版厚	1	15cm以下
J 0 6 積込作業の有無	1	有り
J 0 7 費用の内訳	1	全ての費用

第 0042 号 代価表 殻運搬

施工P(機40.77%, 労44.82%, 材14.41%, 市0.00%)

第07-72-214-J-001号

1.000 m3 当り

名称	構成比	単位	東京単価	地区単価	摘要
ダンプトラック [オンロード・ディーゼル] 10t積級	40.770	%			K1
運転手 (一般)	44.820	%			R1
軽油	14.410	%			Z1
			(標準単価 積算単価		)

条件名称	入力値	入力名称
J 0 1 殻発生作業	1	コンクリート（無筋）構造物とりこわし
J 0 2 積込工法区分	1	機械積込
J 0 3 DID区間の有無	1	無し
J 0 4 運搬距離（km）（DID区間有無）	2	3.3km以下
J 1 3 費用の内訳	1	全ての費用

第 0043 号 代価表 殻運搬

施工P(機44.05%, 労39.87%, 材16.08%, 市0.00%)

第07-72-214-J-001号

1.000 m3 当り

名称	構成比	単位	東京単価	地区単価	摘要
ダンプトラック [オンロード・ディーゼル] 10t積級	44.050	%			K1
運転手 (一般)	39.870	%			R1
軽油	16.080	%			Z1
			(標準単価 積算単価		)

条件名称	入力値	入力名称
J 0 1 殻発生作業	3	舗装版破碎
J 0 2 積込工法区分	3	機械 (騒音対策不要、厚15cm以下)
J 0 3 DID区間の有無	1	無し
J 0 7 運搬距離 (km) (DID区間無)	3	3.5km以下
J 1 3 費用の内訳	1	全ての費用

第 0044 号 代価表 コンクリート廃材処理費(中間処理施設)〔処分費等の対象〕

第 0 7 - 7 2 - 2 1 4 - J - 0 0 1 号

1.000 t 当り

名称	数量	単位	単価	金額	摘要
コンクリート廃材処理費(中間処理施設) 道路用コンクリート製品(メッシュ筋) 60cm以下	1.000	t			
合計					
			単位当り		

J 0 1	条件名称 区分	入力値 3	入力名称 道路用コンクリート製品(メッシュ筋) 60cm以下
-------	------------	----------	-----------------------------------

第 0045 号 代価表 アスファルト廃材処理費(中間処理施設)〔処分費等の対象〕

第 0 7 - 7 2 - 2 1 4 - J - 0 0 1 号

1.000 t 当り

名称	数量	単位	単価	金額	摘要
アスファルト廃材処理費(中間処理施設) 掘削材 40cm以下	1.000	t			
合計					
			単位当り		
J 0 1	条件名称 区分	入力値 2	入力名称 掘削材 40cm以下		

第 0046 号 代価表 交通誘導警備員B

第07-72-214-J-001号

1. 000

人日 当り

名称	数量	単位	単価	金額	摘要
交通誘導警備員B	1.000	人			
合計					
			単位当り		

条件名称	入力値	入力名称
------	-----	------

第 0047 号 代価表 下層路盤(車道・路肩部)

施工P(機5.72%, 労18.33%, 材75.95%, 市0.00%)

第07-72-214-J-001号

1.000 m2 当り

名称	構成比	単位	東京単価	地区単価	摘要
モータグレーダ [土工用] 排出ガス対策 (2014年規制) ブレード幅3.1m	3.950	%			K1
ロードローラ [マカダム] 運転質量10～12t	0.490	%			K2
タイヤローラ [普通型] 運転質量13～14t	0.490	%			K3
運転手 (特殊)	8.060	%			R1
普通作業員	2.950	%			R2
特殊作業員	2.630	%			R3
土木一般世話役	2.160	%			R4
再生クラッシャーラン RC-40	74.210	%			Z1
軽油	1.500	%			Z2
			(標準単価 積算単価		)

	条件名称	入力値	入力名称
J 0 1	全仕上り厚 (実数入力)	150	150 mm
J 0 2	施工区分	1	1層施工
J 0 3	材料	6	再生クラッシャー RC-40
J 0 4	費用の内訳	1	全ての費用

第 0048 号 代価表 上層路盤(車道・路肩部)

施工P(機11.57%, 労37.08%, 材51.35%, 市0.00%)

第07-72-214-J-001号

1.000 m2 当り

名称	構成比	単位	東京単価	地区単価	摘要
モータグレーダ [土工用] 排出ガス対策 (2014年規制) ブレード幅3.1m	7.990	%			K1
ロードローラ [マカダム] 運転質量10～12t	1.000	%			K2
タイヤローラ [普通型] 運転質量13～14t	0.990	%			K3
運転手 (特殊)	16.310	%			R1
普通作業員	5.970	%			R2
特殊作業員	5.320	%			R3
土木一般世話役	4.370	%			R4
粒度調整砕石 M-30	47.840	%			Z1
軽油	3.030	%			Z2
			(標準単価 積算単価)		)

条件名称	入力値	入力名称
J01 材料	10	粒度調整砕石 M-30
J06 全仕上り厚 (実数入力)	150	150 mm
J07 施工区分	1	1層施工
J09 費用の内訳	1	全ての費用

第 0049 号 代価表 表層(車道・路肩部)

施工P(機1.38%, 労10.17%, 材88.45%, 市0.00%)

第 0 7 - 7 2 - 2 1 4 - J - 0 0 1 号

1.000 m2 当り

名称	構成比	単位	東京単価	地区単価	摘要
アスファルトフィニッシャ [ホイール型] 舗装幅2.3～6.0m	0.880	%			K1
タイヤローラ [普通型] 運転質量13～14t	0.140	%			K2
ロードローラ [マカダム] 運転質量10～12t	0.130	%			K3
普通作業員	3.660	%			R1
運転手 (特殊)	2.060	%			R2
特殊作業員	2.030	%			R3
土木一般世話役	0.730	%			R4
再生アスファルト混合物 再生密粒度アスコン (20)	80.700	%			Z1
アスファルト乳剤 PK-3 プライムコート用	7.170	%			Z2
軽油	0.490	%			Z3
			(標準単価 積算単価	)	
条件名称	入力値		入力名称		
J 0 1 平均幅員	4		3.0m超		
J 0 4 1層当平均仕上厚 70mm以下	40		40 mm		
J 0 5 材料	10		再生密粒度アスコン (20)		
J 0 6 瀝青材料種類	2		プライムコート PK-3		
J 0 7 費用の内訳	1		全ての費用		

第 0050 号 代価表 表層(車道・路肩部)

施工P(機0.43%, 労44.34%, 材55.23%, 市0.00%)

第 0 7 - 7 2 - 2 1 4 - J - 0 0 1 号

1.000 m2 当り

名称	構成比	単位	東京単価	地区単価	摘要																								
振動ローラ（舗装用）〔ハンドガイド式〕 運転質量0. 5～0. 6 t	0. 240	%			K1																								
振動コンパクタ〔前進型〕 機械質量4 0～6 0 k g	0. 130	%			K2																								
特殊作業員	19. 570	%			R1																								
普通作業員	14. 050	%			R2																								
土木一般世話役	4. 280	%			R3																								
再生アスファルト混合物 再生密粒度アスコン（2 0）	50. 520	%			Z1																								
アスファルト乳剤 P K－3 プライムコート用	4. 480	%			Z2																								
ガソリン レギュラー	0. 170	%			Z3																								
軽油	0. 030	%			Z4																								
			（標準単価 積算単価		）																								
<table><tr><td></td><td>条件名称</td><td>入力値</td><td>入力名称</td></tr><tr><td>J 0 1</td><td>平均幅員</td><td>1</td><td>1. 4m未満（仕上厚50mm以下）</td></tr><tr><td>J 0 2</td><td>1層当平均仕上厚 50mm以下</td><td>50</td><td>50 mm</td></tr><tr><td>J 0 5</td><td>材料</td><td>10</td><td>再生密粒度アスコン（2 0）</td></tr><tr><td>J 0 6</td><td>瀝青材料種類</td><td>2</td><td>プライムコート PK-3</td></tr><tr><td>J 0 7</td><td>費用の内訳</td><td>1</td><td>全ての費用</td></tr></table>							条件名称	入力値	入力名称	J 0 1	平均幅員	1	1. 4m未満（仕上厚50mm以下）	J 0 2	1層当平均仕上厚 50mm以下	50	50 mm	J 0 5	材料	10	再生密粒度アスコン（2 0）	J 0 6	瀝青材料種類	2	プライムコート PK-3	J 0 7	費用の内訳	1	全ての費用
	条件名称	入力値	入力名称																										
J 0 1	平均幅員	1	1. 4m未満（仕上厚50mm以下）																										
J 0 2	1層当平均仕上厚 50mm以下	50	50 mm																										
J 0 5	材料	10	再生密粒度アスコン（2 0）																										
J 0 6	瀝青材料種類	2	プライムコート PK-3																										
J 0 7	費用の内訳	1	全ての費用																										

第 0051 号 代価表 下層路盤(歩道部)

施工P(機5.00%, 労75.15%, 材19.85%, 市0.00%)

第07-72-214-J-001号

1.000 m2 当り

名称	構成比	単位	東京単価	地区単価	摘要
小型バックホウ（クローラ型）〔後方超小旋回型〕 超低騒音型 排ガス型（第3次） 山積0.09m ³	2.990	%			K1
振動ローラ（舗装用）〔搭乗・コンバインド式〕 運転質量3～4 t	1.780	%			K2
運転手（特殊）	27.030	%			R1
特殊作業員	15.840	%			R2
普通作業員	15.700	%			R3
土木一般世話役	13.010	%			R4
再生クラッシャーラン RC-40	17.770	%			Z1
軽油	1.990	%			Z2
			(標準単価 積算単価)		)

	条件名称	入力値	入力名称
J 0 1	全仕上り厚（実数入力）	100	100 mm
J 0 2	施工区分	1	1層施工
J 0 3	材料	6	再生クラッシャーラン RC-40
J 0 4	費用の内訳	1	全ての費用

第 0052 号 代価表 表層(歩道部)

施工P(機0.44%, 労48.11%, 材51.45%, 市0.00%)

第 0 7 - 7 2 - 2 1 4 - J - 0 0 1 号

1.000 m2 当り

名称	構成比	単位	東京単価	地区単価	摘要																		
振動ローラ（舗装用）〔ハンドガイド式〕 運転質量0. 5～0. 6 t	0. 290	%			K1																		
振動コンパクタ〔前進型〕 機械質量4 0～6 0 k g	0. 080	%			K2																		
特殊作業員	18. 620	%			R1																		
普通作業員	16. 710	%			R2																		
土木一般世話役	5. 100	%			R3																		
再生アスファルト混合物 再生細粒度アスコン（1 3）	45. 960	%			Z1																		
アスファルト乳剤 P K－3 プライムコート用	5. 330	%			Z2																		
ガソリン レギュラー	0. 100	%			Z3																		
軽油	0. 040	%			Z4																		
			（標準単価 積算単価		）																		
<table><tr><td>条件名称</td><td>入力値</td><td>入力名称</td></tr><tr><td>J 0 1 平均幅員</td><td>1</td><td>1. 4m未満（仕上厚50mm以下）</td></tr><tr><td>J 0 2 1層当平均仕上厚 50mm以下</td><td>30</td><td>30 mm</td></tr><tr><td>J 0 5 材料</td><td>18</td><td>再生細粒度アスコン（1 3）</td></tr><tr><td>J 0 6 瀝青材料種類</td><td>2</td><td>プライムコート PK-3</td></tr><tr><td>J 0 7 費用の内訳</td><td>1</td><td>全ての費用</td></tr></table>						条件名称	入力値	入力名称	J 0 1 平均幅員	1	1. 4m未満（仕上厚50mm以下）	J 0 2 1層当平均仕上厚 50mm以下	30	30 mm	J 0 5 材料	18	再生細粒度アスコン（1 3）	J 0 6 瀝青材料種類	2	プライムコート PK-3	J 0 7 費用の内訳	1	全ての費用
条件名称	入力値	入力名称																					
J 0 1 平均幅員	1	1. 4m未満（仕上厚50mm以下）																					
J 0 2 1層当平均仕上厚 50mm以下	30	30 mm																					
J 0 5 材料	18	再生細粒度アスコン（1 3）																					
J 0 6 瀝青材料種類	2	プライムコート PK-3																					
J 0 7 費用の内訳	1	全ての費用																					

第 0053 号 代価表 縁石工【1】【基礎付LB型】

第07-72-214-J-001号

10.000 m 当り

名称	数量	単位	単価	金額	摘要
歩車道境界ﾌﾞﾛｯｸ					施工 P 第0054号 代価表
作業区分(設置),ﾌﾞﾛｯｸ規格(各種1000-2000mm、150-550kg未満),m当り歩車道境界ﾌﾞﾛｯｸ使用量(0.5 個/m),基礎碎石規格(無し),均し基礎ｺﾝｸﾘｰﾄ規格(無し)	10.000	m			20250801
基礎碎石【基礎砂, t=4cm】					施工 P 第0055号 代価表
碎石の厚さ(7.5cm以下), 碎石の種類(碎石 (各種)), 費用の内訳(全ての費用)	5.500	m2			20250801
諸雑費 (まるめ)	1.000	式			
合計					
			単位当り		

条件名称	入力値	入力名称
------	-----	------

第 0054 号 代価表 歩車道境界ブロック

施工P(機2.37%, 労42.24%, 材55.39%, 市0.00%)

第07-72-214-J-001号

1.000 m 当り

名称	構成比	単位	東京単価	地区単価	摘要
バックホウ（クローラ）〔超小旋回型・クレーン機能付き〕 山積0.28m ³ （平積0.2m ³ ） 1.7t吊	2.370	%			K1
普通作業員	14.410	%			R1
土木一般世話役	8.790	%			R2
運転手（特殊）	8.200	%			R3
特殊作業員	8.030	%			R4
歩車道境界ブロック LB型（基礎付）H200×L2000	54.300	%			Z1
軽油	1.090	%			Z2
			(標準単価 積算単価)		)

	条件名称	入力値	入力名称
J 0 1	作業区分	1	設置
J 0 2	ブロック規格	7	各種1000-2000mm、150-550kg未満
J 0 3	m当り歩車道境界ブロック使用量	0.5	0.5 個/m
J 0 4	基礎砕石規格	4	無し
J 0 5	均し基礎コンクリート規格	6	無し

第 0055 号 代価表 基礎碎石

施工P(機5.65%, 労83.06%, 材11.29%, 市0.00%)

第07-72-214-J-001号

1.000 m2 当り

名称	構成比	単位	東京単価	地区単価	摘要
バックホウ（クローラ）〔標準〕 山積0.8m ³ （平積0.6m ³ ）	5.620	%			K1
普通作業員	39.930	%			R1
特殊作業員	16.860	%			R2
運転手（特殊）	15.640	%			R3
土木一般世話役	10.060	%			R4
砂 埋め戻し用	6.040	%			Z1
軽油	5.220	%			Z2
			(標準単価 積算単価)		

条件名称	入力値	入力名称
J 0 1 碎石の厚さ	1	7.5cm以下
J 0 2 碎石の種類	10	碎石（各種）
J 0 3 費用の内訳	1	全ての費用

第 0056 号 代価表 縁石工【2】【組合せB型】

第07-72-214-J-001号

10.000 m 当り

名称	数量	単位	単価	金額	摘要
歩車道境界ブロック					施工P 第0057号 代価表
作業区分(設置),ブロック規格(B種 (180/205×250×600)),基礎碎石規格(無し),均し基礎コンクリート規格(無し)	10.000	m			20250801
U型側溝【基礎ブロック】					第0058号 代価表
作業区分(据付け),L=1000・L=4000の使用の有無(無し),夜間作業の有無(無し),U型側溝の種類(側溝(各種)),U型側溝の規格・仕様(L=600mm),U型側溝の質量(60を超え300kg/個以下),時間的制約の有無(無し),施工箇所における補正(無し),基礎碎石施工の有無(有り),基礎碎石の種類(碎石(各種)),基礎碎石設計数量(実数入力)(0.22 m3/10m)	10.000	m			20250801
諸雑費(まるめ)	1.000	式			
合計					
			単位当り		

第 0057 号 代価表 歩車道境界ブロック

施工P(機2.18%, 労55.90%, 材41.92%, 市0.00%)

第07-72-214-J-001号

1.000 m 当り

名称	構成比	単位	東京単価	地区単価	摘要
小型バックホウ（クローラ）〔後方超小旋回 クレーン機能付〕 山積0.09m ³ （平積0.07m ³ ） 0.9t 吊	2.180	%			K1
特殊作業員	21.690	%			R1
普通作業員	19.420	%			R2
土木一般世話役	11.850	%			R3
歩車道境界ブロック 片面 180/205×250×600（B）	41.240	%			Z1
軽油	0.680	%			Z2
			（標準単価 積算単価		）

条件名称	入力値	入力名称
J 0 1 作業区分	1	設置
J 0 2 ブロック規格	2	B種（180/205×250×600）
J 0 4 基礎碎石規格	4	無し
J 0 5 均し基礎コンクリート規格	6	無し

第 0058 号 代価表 U型側溝

第 0 7 - 7 2 - 2 1 4 - J - 0 0 1 号

10.000 m 当り

名称	数量	単位	単価	金額	摘要	
U型側溝 昼間 L 6 0 0 3 0 0 k g 以下 制約無	10.000	m	
歩車道境界ブロック E・C型用基礎ブロック	16.500	個	
砂 埋め戻し用	0.264	m3	
諸雑費（まるめ）	1.000	式	
合計	
			単位当り	
<table><tr><td></td><td>条件名称</td><td>入力値</td><td>入力名称</td></tr><tr><td>J 0 1</td><td>作業区分</td><td>1</td><td>据付け</td></tr><tr><td>J 0 2</td><td>L=1000・L=4000の使用の有無</td><td>1</td><td>無し</td></tr><tr><td>J 0 3</td><td>夜間作業の有無</td><td>1</td><td>無し</td></tr><tr><td>J 0 4</td><td>U型側溝の種類</td><td>4</td><td>側溝（各種）</td></tr><tr><td>J 0 6</td><td>U型側溝の規格・仕様</td><td>1</td><td>L=600mm</td></tr><tr><td>J 0 7</td><td>U型側溝の質量</td><td>2</td><td>60を超え300kg/個以下</td></tr><tr><td>J 0 8</td><td>時間的制約の有無</td><td>1</td><td>無し</td></tr><tr><td>J 0 9</td><td>施工箇所における補正</td><td>1</td><td>無し</td></tr><tr><td>J 1 0</td><td>基礎碎石施工の有無</td><td>1</td><td>有り</td></tr><tr><td>J 1 1</td><td>基礎碎石の種類</td><td>6</td><td>碎石（各種）</td></tr><tr><td>J 1 2</td><td>基礎碎石設計数量（実数入力）</td><td>0.22</td><td>0.22 m3/10m</td></tr></table>							条件名称	入力値	入力名称	J 0 1	作業区分	1	据付け	J 0 2	L=1000・L=4000の使用の有無	1	無し	J 0 3	夜間作業の有無	1	無し	J 0 4	U型側溝の種類	4	側溝（各種）	J 0 6	U型側溝の規格・仕様	1	L=600mm	J 0 7	U型側溝の質量	2	60を超え300kg/個以下	J 0 8	時間的制約の有無	1	無し	J 0 9	施工箇所における補正	1	無し	J 1 0	基礎碎石施工の有無	1	有り	J 1 1	基礎碎石の種類	6	碎石（各種）	J 1 2	基礎碎石設計数量（実数入力）	0.22	0.22 m3/10m
	条件名称	入力値	入力名称	
J 0 1	作業区分	1	据付け	
J 0 2	L=1000・L=4000の使用の有無	1	無し	
J 0 3	夜間作業の有無	1	無し	
J 0 4	U型側溝の種類	4	側溝（各種）	
J 0 6	U型側溝の規格・仕様	1	L=600mm	
J 0 7	U型側溝の質量	2	60を超え300kg/個以下	
J 0 8	時間的制約の有無	1	無し	
J 0 9	施工箇所における補正	1	無し	
J 1 0	基礎碎石施工の有無	1	有り	
J 1 1	基礎碎石の種類	6	碎石（各種）	
J 1 2	基礎碎石設計数量（実数入力）	0.22	0.22 m3/10m	

第 0059 号 代価表 縁石工【3】【組合せB型低H70】

第 0 7 - 7 2 - 2 1 4 - J - 0 0 1 号

10.000 m 当り

名称	数量	単位	単価	金額	摘要
歩車道境界ブロック【低H70】 作業区分(設置),ブロック規格(各種(600mm以下、50kg未満)),m当り歩車道境界ブロック使用量(1.65 個/m),基礎砕石規格(無し),均し基礎コンクリート規格(無し)	10.000	m			施工P 第0060号 代価表 20250801
U型側溝【基礎ブロック】 作業区分(据付け),L=1000・L=4000の使用の有無(無し),夜間作業の有無(無し),U型側溝の種類(側溝(各種)),U型側溝の規格・仕様(L=600mm),U型側溝の質量(60を超え300kg/個以下),時間的制約の有無(無し),施工箇所における補正(無し),基礎砕石施工の有無(有り),基礎砕石の種類(砕石(各種)),基礎砕石設計数量(実数入力)(0.22 m ³ /10m)	10.000	m			第0058号 代価表 20250801
諸雑費(まるめ)	1.000	式			
合計					
			単位当り		

条件名称

入力値

入力名称

第 0060 号 代価表 歩車道境界ブロック

施工P(機0.00%, 労65.21%, 材34.79%, 市0.00%)

第07-72-214-J-001号

1.000 m 当り

名称	構成比	単位	東京単価	地区単価	摘要
普通作業員	28.390	%			R1
土木一般世話役	17.320	%			R2
特殊作業員	15.810	%			R3
歩車道境界ブロック 低H70	34.790	%			Z1
			(標準単価 積算単価	)	

条件名称	入力値	入力名称
J 0 1 作業区分	1	設置
J 0 2 ブロック規格	4	各種 (600mm以下、50kg未満)
J 0 3 m当り歩車道境界ブロック使用量	1.65	1.65 個/m
J 0 4 基礎碎石規格	4	無し
J 0 5 均し基礎コンクリート規格	6	無し

第 0061 号 代価表 標識柱・基礎設置(路側式)

第 0 7 - 7 2 - 2 1 4 - J - 0 0 1 号

1.000 基 当り

名称	数量	単位	単価	金額	摘要
標識柱・基礎設置(路側式) 単柱式 メッキ+塗装 φ76.3	1.000	基			
諸雑費(まるめ)	1.000	式			
合計					
			単位当り		

	条件名称	入力値	入力名称
J 0 1	柱の規格	2	単柱式(基礎含む) φ76.3
J 0 2	施工規模加算	3	2基以下
J 0 3	時間的制約を受ける場合の補正	1	無
J 0 4	夜間作業の補正	1	無
J 0 5	曲げ支柱加算	1	無
J 0 6	柱の材料費の計上	1	有
J 0 7	塗装仕様	2	下地亜鉛メッキ+静電粉体塗装(白色)

第 0062 号 代価表 標識板設置(警戒・規制・指示・路線番号標識)

第 0 7 - 7 2 - 2 1 4 - J - 0 0 1 号

1.000 基 当り

名称	数量	単位	単価	金額	摘要																				
警戒標識板 450×450広角プリズム型	1.000	基																							
標識板設置（警戒規制指示路線番号） 設置手間	1.000	基																							
諸雑費（まるめ）	1.000	式																							
合計																									
			単位当り																						
<table><tr><td></td><td>条件名称</td><td>入力値</td><td>入力名称</td></tr><tr><td>J 0 1</td><td>標識板材料費の計上の有無</td><td>1</td><td>有</td></tr><tr><td>J 0 2</td><td>施工規模加算</td><td>3</td><td>2基以下</td></tr><tr><td>J 0 3</td><td>時間的制約を受ける場合の補正</td><td>1</td><td>無</td></tr><tr><td>J 0 4</td><td>夜間作業の補正</td><td>1</td><td>無</td></tr></table>							条件名称	入力値	入力名称	J 0 1	標識板材料費の計上の有無	1	有	J 0 2	施工規模加算	3	2基以下	J 0 3	時間的制約を受ける場合の補正	1	無	J 0 4	夜間作業の補正	1	無
	条件名称	入力値	入力名称																						
J 0 1	標識板材料費の計上の有無	1	有																						
J 0 2	施工規模加算	3	2基以下																						
J 0 3	時間的制約を受ける場合の補正	1	無																						
J 0 4	夜間作業の補正	1	無																						

第 0063 号 代価表 区画線設置

第 07-72-214-J-001号

1000.000 m 当り

名称	数量	単位	単価	金額	摘要	
区画線設置（溶融式） 昼間 豪雪無 実線15cm 制約無	1,000.000	m	
トラフィックペイント 溶融型 3種1号 ビーズ15～18 白	570.000	kg	
ガラスビーズ 0.106～0.850mm	25.000	kg	
接着用プライマー 区画線用	25.000	kg	
軽油	40.000	L	
諸雑費（率+まるめ）	1.000	式	
合計	
			単位当り	
<table><tr><td></td><td>条件名称</td><td>入力値</td><td>入力名称</td></tr><tr><td>J 0 1</td><td>夜間作業の有無</td><td>1</td><td>無し</td></tr><tr><td>J 0 2</td><td>施工方法区分</td><td>1</td><td>溶融式手動</td></tr><tr><td>J 0 3</td><td>豪雪補正の有無</td><td>1</td><td>無し</td></tr><tr><td>J 0 4</td><td>規格・仕様区分</td><td>1</td><td>実線 15cm</td></tr><tr><td>J 0 5</td><td>時間的制約の有無</td><td>1</td><td>無し</td></tr><tr><td>J 0 6</td><td>塗布厚</td><td>1</td><td>1.5mm</td></tr><tr><td>J 0 7</td><td>排水性舗装に施工する場合の補正</td><td>1</td><td>無し</td></tr><tr><td>J 0 8</td><td>未供用区間の場合の補正</td><td>1</td><td>無し</td></tr><tr><td>J 0 9</td><td>溶融式塗料規格</td><td>1</td><td>含有量15～18%</td></tr><tr><td>J 1 1</td><td>塗料区分</td><td>1</td><td>白</td></tr><tr><td>J 1 2</td><td>プライマー規格</td><td>1</td><td>アスファルト舗装</td></tr><tr><td>J 1 3</td><td>費用の内訳</td><td>1</td><td>全ての費用</td></tr></table>							条件名称	入力値	入力名称	J 0 1	夜間作業の有無	1	無し	J 0 2	施工方法区分	1	溶融式手動	J 0 3	豪雪補正の有無	1	無し	J 0 4	規格・仕様区分	1	実線 15cm	J 0 5	時間的制約の有無	1	無し	J 0 6	塗布厚	1	1.5mm	J 0 7	排水性舗装に施工する場合の補正	1	無し	J 0 8	未供用区間の場合の補正	1	無し	J 0 9	溶融式塗料規格	1	含有量15～18%	J 1 1	塗料区分	1	白	J 1 2	プライマー規格	1	アスファルト舗装	J 1 3	費用の内訳	1	全ての費用
	条件名称	入力値	入力名称	
J 0 1	夜間作業の有無	1	無し	
J 0 2	施工方法区分	1	溶融式手動	
J 0 3	豪雪補正の有無	1	無し	
J 0 4	規格・仕様区分	1	実線 15cm	
J 0 5	時間的制約の有無	1	無し	
J 0 6	塗布厚	1	1.5mm	
J 0 7	排水性舗装に施工する場合の補正	1	無し	
J 0 8	未供用区間の場合の補正	1	無し	
J 0 9	溶融式塗料規格	1	含有量15～18%	
J 1 1	塗料区分	1	白	
J 1 2	プライマー規格	1	アスファルト舗装	
J 1 3	費用の内訳	1	全ての費用	

第 0064 号 代価表 区画線設置

第 07-72-214-J-001号

1000.000 m 当り

名称	数量	単位	単価	金額	摘要	
区画線設置（溶融式） 昼間 豪雪無 破線30cm 制約無	1,000.000	m	
トラフィックペイント 溶融型 3種1号 ビーズ15～18 白	1,130.000	kg	
ガラスビーズ 0.106～0.850mm	50.000	kg	
接着用プライマー 区画線用	50.000	kg	
軽油	73.000	L	
諸雑費（率+まるめ）	1.000	式	
合計	
			単位当り	
<table><tr><td></td><td>条件名称</td><td>入力値</td><td>入力名称</td></tr><tr><td>J01</td><td>夜間作業の有無</td><td>1</td><td>無し</td></tr><tr><td>J02</td><td>施工方法区分</td><td>1</td><td>溶融式手動</td></tr><tr><td>J03</td><td>豪雪補正の有無</td><td>1</td><td>無し</td></tr><tr><td>J04</td><td>規格・仕様区分</td><td>7</td><td>破線 30cm</td></tr><tr><td>J05</td><td>時間的制約の有無</td><td>1</td><td>無し</td></tr><tr><td>J06</td><td>塗布厚</td><td>1</td><td>1.5mm</td></tr><tr><td>J07</td><td>排水性舗装に施工する場合の補正</td><td>1</td><td>無し</td></tr><tr><td>J08</td><td>未供用区間の場合の補正</td><td>1</td><td>無し</td></tr><tr><td>J09</td><td>溶融式塗料規格</td><td>1</td><td>含有量15～18%</td></tr><tr><td>J11</td><td>塗料区分</td><td>1</td><td>白</td></tr><tr><td>J12</td><td>プライマー規格</td><td>1</td><td>アスファルト舗装</td></tr><tr><td>J13</td><td>費用の内訳</td><td>1</td><td>全ての費用</td></tr></table>							条件名称	入力値	入力名称	J01	夜間作業の有無	1	無し	J02	施工方法区分	1	溶融式手動	J03	豪雪補正の有無	1	無し	J04	規格・仕様区分	7	破線 30cm	J05	時間的制約の有無	1	無し	J06	塗布厚	1	1.5mm	J07	排水性舗装に施工する場合の補正	1	無し	J08	未供用区間の場合の補正	1	無し	J09	溶融式塗料規格	1	含有量15～18%	J11	塗料区分	1	白	J12	プライマー規格	1	アスファルト舗装	J13	費用の内訳	1	全ての費用
	条件名称	入力値	入力名称	
J01	夜間作業の有無	1	無し	
J02	施工方法区分	1	溶融式手動	
J03	豪雪補正の有無	1	無し	
J04	規格・仕様区分	7	破線 30cm	
J05	時間的制約の有無	1	無し	
J06	塗布厚	1	1.5mm	
J07	排水性舗装に施工する場合の補正	1	無し	
J08	未供用区間の場合の補正	1	無し	
J09	溶融式塗料規格	1	含有量15～18%	
J11	塗料区分	1	白	
J12	プライマー規格	1	アスファルト舗装	
J13	費用の内訳	1	全ての費用	

第 0065 号 代価表 区画線設置

第 07-72-214-J-001号

1000.000 m 当り

名称	数量	単位	単価	金額	摘要	
区画線設置（溶融式） 昼間 豪雪無 ゼブラ45cm 制約無	1,000.000	m	
トラフィックペイント 溶融型 3種1号 ビーズ15～18 白	1,700.000	kg	
ガラスビーズ 0.106～0.850mm	75.000	kg	
接着用プライマー 区画線用	75.000	kg	
軽油	89.000	L	
諸雑費（率+まるめ）	1.000	式	
合計	
			単位当り	
<table><tr><td></td><td>条件名称</td><td>入力値</td><td>入力名称</td></tr><tr><td>J 0 1</td><td>夜間作業の有無</td><td>1</td><td>無し</td></tr><tr><td>J 0 2</td><td>施工方法区分</td><td>1</td><td>溶融式手動</td></tr><tr><td>J 0 3</td><td>豪雪補正の有無</td><td>1</td><td>無し</td></tr><tr><td>J 0 4</td><td>規格・仕様区分</td><td>12</td><td>ゼブラ 45cm</td></tr><tr><td>J 0 5</td><td>時間的制約の有無</td><td>1</td><td>無し</td></tr><tr><td>J 0 6</td><td>塗布厚</td><td>1</td><td>1.5mm</td></tr><tr><td>J 0 7</td><td>排水性舗装に施工する場合の補正</td><td>1</td><td>無し</td></tr><tr><td>J 0 8</td><td>未供用区間の場合の補正</td><td>1</td><td>無し</td></tr><tr><td>J 0 9</td><td>溶融式塗料規格</td><td>1</td><td>含有量15～18%</td></tr><tr><td>J 1 1</td><td>塗料区分</td><td>1</td><td>白</td></tr><tr><td>J 1 2</td><td>プライマー規格</td><td>1</td><td>アスファルト舗装</td></tr><tr><td>J 1 3</td><td>費用の内訳</td><td>1</td><td>全ての費用</td></tr></table>							条件名称	入力値	入力名称	J 0 1	夜間作業の有無	1	無し	J 0 2	施工方法区分	1	溶融式手動	J 0 3	豪雪補正の有無	1	無し	J 0 4	規格・仕様区分	12	ゼブラ 45cm	J 0 5	時間的制約の有無	1	無し	J 0 6	塗布厚	1	1.5mm	J 0 7	排水性舗装に施工する場合の補正	1	無し	J 0 8	未供用区間の場合の補正	1	無し	J 0 9	溶融式塗料規格	1	含有量15～18%	J 1 1	塗料区分	1	白	J 1 2	プライマー規格	1	アスファルト舗装	J 1 3	費用の内訳	1	全ての費用
	条件名称	入力値	入力名称	
J 0 1	夜間作業の有無	1	無し	
J 0 2	施工方法区分	1	溶融式手動	
J 0 3	豪雪補正の有無	1	無し	
J 0 4	規格・仕様区分	12	ゼブラ 45cm	
J 0 5	時間的制約の有無	1	無し	
J 0 6	塗布厚	1	1.5mm	
J 0 7	排水性舗装に施工する場合の補正	1	無し	
J 0 8	未供用区間の場合の補正	1	無し	
J 0 9	溶融式塗料規格	1	含有量15～18%	
J 1 1	塗料区分	1	白	
J 1 2	プライマー規格	1	アスファルト舗装	
J 1 3	費用の内訳	1	全ての費用	

第 0066 号 代価表 区画線消去

第 0 7 - 7 2 - 2 1 4 - J - 0 0 1 号

1000.000 m 当り

名称		数量	単位	単価	金額	摘要
区画線消去 昼間 豪雪無 削取り式 制約無		1,000.000	m			
軽油		62.000	L			
ガソリン レギュラー		35.000	L			
諸雑費（まるめ）		1.000	式			
合計						
				単位当り		
J 0 1	条件名称 夜間作業の有無		入力値 1	入力名称 無し		
J 0 2	施工方法区分		1	削取り式		
J 0 3	豪雪補正の有無		1	無し		
J 0 5	時間的制約の有無		1	無し		
J 0 6	費用の内訳		1	全ての費用		

第 0067 号 代価表 道路付属物設置工(道路鋳設置)

第 0 7 - 7 2 - 2 1 4 - J - 0 0 1 号

1.000 個 当り

名称		数量	単位	単価	金額	摘要
道路鋳設置工 小型鋳 穿孔式 両面反射 アルミ 設置幅15cm		1.000	個			
合計						
				単位当り		
条件名称		入力値		入力名称		
J 0 1	施工区分	2		小型鋳		
J 0 2	材料費区分	1		手間＋材料費		
J 0 3	規格・仕様	5		小型鋳 両面反射 穿孔 アルミ幅15 cm		
J 0 4	施工規模	3		10個未満		
J 0 5	夜間作業の補正	1		無		
J 0 6	時間制約を受ける場合の補正	1		無		

第 0068 号 代価表 掘削

施工P(機26.01%, 労62.89%, 材11.10%, 市0.00%)

第07-72-214-J-001号

1.000 m3 当り

名称	構成比	単位	東京単価	地区単価	摘要
バックホウ（クローラ）〔標準〕 排ガス型（第2次） 山積0.28m3	26.010	%			K1
運転手（特殊）	62.890	%			R1
軽油	11.100	%			Z1
			(標準単価 積算単価)		)

条件名称	入力値	入力名称
J 0 1 土質	1	土砂
J 0 2 施工方法	5	上記以外（小規模）
J 0 5 施工数量	7	小規模（標準）

第 0069 号 代価表 積込(ルース)

施工P(機42.39%, 労38.74%, 材18.87%, 市0.00%)

第07-72-214-J-001号

1.000 m3 当り

名称	構成比	単位	東京単価	地区単価	摘要
バックホウ（クローラ型）〔標準型〕 排出ガス対策型（2014年規制） 山積0.8m ³	42.390	%			K1
運転手（特殊）	38.740	%			R1
軽油	18.870	%			Z1
			(標準単価 積算単価)		)

	条件名称	入力値	入力名称
J 0 1	土質	1	土砂
J 0 2	作業内容	1	土量50,000m3未満

第 0070 号 代価表 土砂等運搬

施工P(機44.67%, 労40.44%, 材14.89%, 市0.00%)

第07-72-214-J-001号

1.000 m3 当り

名称	構成比	単位	東京単価	地区単価	摘要
ダンプトラック [オンロード・ディーゼル] 10t積級	44.670	%			K1
運転手 (一般)	40.440	%			R1
軽油	14.890	%			Z1
			(標準単価 積算単価)		)

条件名称	入力値	入力名称
J 0 1 土砂等発生現場	1	標準
J 0 2 積込機種・規格	1	バックホ山積0.8m3 (平積0.6m3)
J 0 3 土質	1	土砂 (岩塊・玉石混り土含む)
J 0 4 DID区間の有無	1	無し
J 0 5 運搬距離 (km) (DID区間無)	11	9.5km以下

第 0071 号 代価表 防草シート設置工

第07-72-214-J-001号

100. 000

m 2 当り

名称	数量	単位	単価	金額	摘要
普通作業員		人			
防草シート	100.000	m ²			
諸雑費（まるめ）	1.000	式			
合計					
			単位当り		

条件名称	入力値	入力名称
------	-----	------

第 0072 号 代価表 柵板土留工【1】

第07-72-214-J-001号

1.000 箇所 当り

名称	数量	単位	単価	金額	摘要
木杭打【H型鋼 100×100×1500】 費用の内訳(全ての費用)	2.000	本			施工P 第0073号 代価表 20250801
等辺山形鋼(中形) S S 4 0 0 9×75×75	0.012	t			
蓋版【柵板 980×298×50】 作業区分(据付け),夜間作業の有無(無し),蓋版の種類(蓋版(各種)),規格・仕様区分(40kg/枚以下),時間的制約の有無(無し),施工箇所における補正(無し)	6.000	枚			第0074号 代価表 20250801
コンクリート 構造物種別(無筋・鉄筋構造物),打設工法(人力打設),コンクリート規格(18-8-25(高炉)),養生工の種類(一般養生),現場内小運搬の有無(無し),費用の内訳(全ての費用)	0.083	m3			施工P 第0075号 代価表 20250801
基礎砕石【RB-40・t=10cm】 砕石の厚さ(7.5cmを超え12.5cm以下),砕石の種類(砕石(各種)),費用の内訳(全ての費用)	1.000	m2			施工P 第0009号 代価表 20250801
現場溶接 溶接種別(すみ肉脚長6mm)	2.400	m			施工P 第0076号 代価表 20250801
諸雑費(まるめ)	1.000	式			
合計					
			単位当り		

条件名称	入力値	入力名称

第 0073 号 代価表 木杭打

施工P(機12.87%, 労51.37%, 材35.76%, 市0.00%)

第07-72-214-J-001号

1.000 本 当り

名称	構成比	単位	東京単価	地区単価	摘要
バックホウ（クローラ型）〔標準型〕 排出ガス対策型（第3次基準値） 山積0.5m ³	8.460	%			K1
大型ブレーカ（ベースマシン含まず）〔油圧式〕 質量600～800kg級	4.160	%			K2
普通作業員	23.140	%			R1
土木一般世話役	14.090	%			R2
運転手（特殊）	13.140	%			R3
H形鋼 SS400 100×100×1500	32.440	%			Z1
軽油	3.260	%			Z2
			(標準単価 積算単価		)

条件名称
J 0 1 費用の内訳

入力値
1

入力名称
全ての費用

第 0074 号 代価表 蓋版

第 0 7 - 7 2 - 2 1 4 - J - 0 0 1 号

100.000

枚 当り

名称	数量	単位	単価	金額	摘要
蓋版コンクリート・鋼製 昼間 40kg以下 制約無	100.000	枚			
柵板 980×298×50	100.000	枚			
合計					
			単位当り		

	条件名称	入力値	入力名称
J 0 1	作業区分	1	据付け
J 0 2	夜間作業の有無	1	無し
J 0 3	蓋版の種類	5	蓋版（各種）
J 0 5	規格・仕様区分	1	40kg/枚以下
J 0 6	時間的制約の有無	1	無し
J 0 7	施工箇所における補正	1	無し

第 0075 号 代価表 コンクリート

施工P(機0.00%, 労28.68%, 材71.32%, 市0.00%)

第07-72-214-J-001号

1.000 m3 当り

名称	構成比	単位	東京単価	地区単価	摘要
普通作業員	12.850	%			R1
特殊作業員	7.300	%			R2
土木一般世話役	6.580	%			R3
生コンクリート 18-8-25(20) 高炉 水セメント比指定なし	71.320	%			Z1
			(標準単価 積算単価	)	

条件名称	入力値	入力名称
J 0 1 構造物種別	1	無筋・鉄筋構造物
J 0 2 打設工法	4	人力打設
J 0 3 コンクリート規格	41	18-8-25 (高炉)
J 0 5 養生工の種類	2	一般養生
J 0 7 現場内小運搬の有無	2	無し
J 1 3 費用の内訳	1	全ての費用

第 0076 号 代価表 現場溶接

施工P(機0.00%, 労100.00%, 材0.00%, 市0.00%)

第07-72-214-J-001号

1.000 m 当り

名称	構成比	単位	東京単価	地区単価	摘要
溶接工	78.610	%			R1
土木一般世話役	16.630	%			R2
			(標準単価 積算単価		)

J 0 1	条件名称 溶接種別	入力値 1	入力名称 すみ肉脚長6mm
-------	--------------	----------	------------------

第 0077 号 代価表 柵板土留工【2】

第07-72-214-J-001号

1.000

箇所 当り

名称	数量	単位	単価	金額	摘要
木杭打【H型鋼 100×100×1500】 費用の内訳(全ての費用)	2.000	本			施工P 第0073号 代価表 20250801
等辺山形鋼(中形) S S 4 0 0 9×75×75	0.012	t			
蓋版【柵板 980×298×50】 作業区分(据付け),夜間作業の有無(無し),蓋版の種類(蓋版(各種)),規格・仕様区分(40kg/枚以下),時間的制約の有無(無し),施工箇所における補正(無し)	6.000	枚			第0074号 代価表 20250801
コンクリート 構造物種別(無筋・鉄筋構造物),打設工法(人力打設),コンクリート規格(18-8-25(高炉)),養生工の種類(一般養生),現場内小運搬の有無(無し),費用の内訳(全ての費用)	0.100	m3			施工P 第0075号 代価表 20250801
基礎碎石【RB-40・t=10cm】 碎石の厚さ(7.5cmを超え12.5cm以下),碎石の種類(碎石(各種)),費用の内訳(全ての費用)	1.360	m2			施工P 第0009号 代価表 20250801
現場溶接 溶接種別(すみ肉脚長6mm)	2.400	m			施工P 第0076号 代価表 20250801
諸雑費(まるめ)	1.000	式			
合計					
			単位当り		

条件名称	入力値	入力名称
------	-----	------

第 0078 号 代価表 柵板土留工【3】

第 0 7 - 7 2 - 2 1 4 - J - 0 0 1 号

1.000 箇所 当り

名称	数量	単位	単価	金額	摘要
木杭打【H型鋼 100×100×1500】 費用の内訳(全ての費用)	2.000	本			施工 P 第0073号 代価表 20250801
等辺山形鋼（中形） S S 4 0 0 9 × 7 5 × 7 5	0.012	t			
蓋版【柵板 980×298×50】 作業区分(据付け),夜間作業の有無(無し),蓋版の種類(蓋版（各種）),規格・仕様区分(40kg/枚以下),時間的制約の有無(無し),施工箇所における補正(無し)	4.000	枚			第0074号 代価表 20250801
蓋版【柵板 1480×298×50】 作業区分(据付け),夜間作業の有無(無し),蓋版の種類(蓋版（各種）),規格・仕様区分(40を超え170kg/枚以下),時間的制約の有無(無し),施工箇所における補正(無し)	2.000	枚			第0079号 代価表 20250801
コンクリート 構造物種別(無筋・鉄筋構造物),打設工法(人力打設),コンクリート規格(18-8-25（高炉）),養生工の種類(一般養生),現場内小運搬の有無(無し),費用の内訳(全ての費用)	0.137	m3			施工 P 第0075号 代価表 20250801
基礎砕石【RB-40・t=10cm】 砕石の厚さ(7.5cmを超え12.5cm以下),砕石の種類(砕石（各種）),費用の内訳(全ての費用)	1.770	m2			施工 P 第0009号 代価表 20250801
現場溶接 溶接種別(すみ肉脚長6mm)	2.400	m			施工 P 第0076号 代価表 20250801
諸雑費（まるめ）	1.000	式			
合計					
			単位当り		
条件名称					

第 0079 号 代価表 蓋版

第 0 7 - 7 2 - 2 1 4 - J - 0 0 1 号

100.000

枚 当り

名称	数量	単位	単価	金額	摘要
蓋版コンクリート・鋼製 昼間 1 7 0 k g 以下 制約無	100.000	枚			
柵板 1480×298×50	100.000	枚			
合計					
			単位当り		

	条件名称	入力値	入力名称
J 0 1	作業区分	1	据付け
J 0 2	夜間作業の有無	1	無し
J 0 3	蓋版の種類	5	蓋版（各種）
J 0 5	規格・仕様区分	2	40を超え170kg/枚以下
J 0 6	時間的制約の有無	1	無し
J 0 7	施工箇所における補正	1	無し

第 0080 号 代価表 マンホール【人孔嵩上1】

第07-72-214-J-001号

1. 000

箇所 当り

名称	数量	単位	単価	金額	摘要
プレキャストマンホール 作業区分(据付・撤去), 製品質量(2000kg/基以下), 基礎砕石(無しまたは円形断面以外), 費用の内訳(全ての費用)	1.000	基			施工P 第0081号 代価表 20250801
0号マンホール直壁 φ750×H600	1.000	個			
0号マンホール斜壁 φ600×φ750×H350	1.000	個			
調整リング φ600 H100	1.000	個			
調整金具 調整高45mmまで	1.000	組			
諸雑費(まるめ)	1.000	式			
合計					
			単位当り		

条件名称	入力値	入力名称
------	-----	------

第 0081 号 代価表 フレキヤストマンホール

施工P(機4.88%, 労15.91%, 材79.21%, 市0.00%)

第07-72-214-J-001号

1.000 基 当り

名称	構成比	単位	東京単価	地区単価	摘要
バックホウ（クローラ）標準・超低騒音・クレーン付 排ガス2014年 山積0.5m3 吊能力2.9t	4.840	%			K1
普通作業員	6.680	%			R1
運転手（特殊）	5.070	%			R2
土木一般世話役	3.430	%			R3
特殊作業員	0.580	%			R4
0号マンホール 別途計上	77.640	%			Z1
軽油	1.560	%			Z2
			(標準単価 積算単価		)

条件名称	入力値	入力名称
J 0 1 作業区分	3	据付・撤去
J 0 2 製品質量	1	2000kg/基以下
J 0 3 基礎碎石	2	無しまたは円形断面以外
J 0 4 費用の内訳	1	全ての費用

第 0082 号 代価表 マンホール【人孔嵩上2】

第07-72-214-J-001号

1.000 箇所 当り

名称	数量	単位	単価	金額	摘要
小型マンホール撤去工 (レジンコンクリート製)	1.000	箇所			第0083号 代価表 20250801
小型マンホール設置工 (レジンコンクリート製) マンホール深さ (m) (深さ1.00m以下)	1.000	箇所			第0084号 代価表 20250801
円形30マンホール直壁 φ300×H600	1.000	個			
円形30マンホール斜壁 φ300×H190	1.000	個			
円形30調整リング φ300×H150	1.000	組			
円形30調整金具 H150用 3本/組	1.000	組			
小型用調整コマ 3個/組	1.000	組			
諸雑費 (まるめ)	1.000	式			
合計					
			単位当り		

条件名称	入力値	入力名称

第 0083 号 代価表 小型マンホール撤去工(レジンコンクリート製)

第 07-72-214-J-001号

1.000

箇所 当り

名称	数量	単位	単価	金額	摘要
土木一般世話役		人			
特殊作業員		人			
普通作業員		人			
諸雑費（まるめ）	1.000	式			
合計					
			単位当り		

条件名称

入力値

入力名称

第 0084 号 代価表 小型マンホール設置工(レジンコンクリート製)

第 0 7 - 7 2 - 2 1 4 - J - 0 0 1 号

1.000

箇所 当り

名称	数量	単位	単価	金額	摘要
土木一般世話役		人			
特殊作業員		人			
普通作業員		人			
諸雑費 (率+まるめ)	1.000	式			
合計					
			単位当り		

J 0 1 条件名称
マンホール深さ(m)

入力値
1

入力名称
深さ1.00m以下

第 0085 号 代価表 マンホール【人孔嵩上3】

第07-72-214-J-001号

1. 000

箇所 当り

名称	数量	単位	単価	金額	摘要
プレキャストマンホール 作業区分(据付・撤去), 製品質量(2000kg/基以下), 基礎砕石(無しまたは円形断面以外), 費用の内訳(全ての費用)	1.000	基			施工P 第0081号 代価表 20250801
1号マンホール直壁 φ900×H600	1.000	個			
1号マンホール斜壁 φ900×φ600×H400	1.000	個			
調整リング φ600 H100	1.000	個			
調整金具 調整高45mmまで	1.000	組			
諸雑費(まるめ)	1.000	式			
合計					
			単位当り		

条件名称	入力値	入力名称

第 0086 号 代価表 マンホール【人孔嵩上4】

第 0 7 - 7 2 - 2 1 4 - J - 0 0 1 号

1.000 箇所 当り

名称	数量	単位	単価	金額	摘要
ます撤去工【塩化ビニル製φ200】1.50m以下	1.000	箇所			第0087号 代価表 20250801
ます設置工【塩化ビニル製φ200】1.50m以下	1.000	箇所			第0088号 代価表 20250801
蓋設置工(鋳鉄製防護蓋)【撤去】	0.500	箇所			第0089号 代価表 20250801
蓋設置工(鋳鉄製防護蓋)	1.000	箇所			第0089号 代価表 20250801
リサイクル硬質ポリ塩化ビニル三層管 RS-VU 呼び径 200	1.500	m			
諸雑費(まるめ)	1.000	式			
合計					
			単位当り		

条件名称

入力値

入力名称

第 0087 号 代価表 ます撤去工【塩化ビニル製φ200】1.50m以下

第07-72-214-J-001号

1.000

箇所 当り

名称	数量	単位	単価	金額	摘要
土木一般世話役		人			
特殊作業員		人			
普通作業員		人			
諸雑費（まるめ）	1.000	式			
合計					
			単位当り		

条件名称

入力値

入力名称

第 0088 号 代価表 ます設置工【塩化ビニル製φ200】1.50m以下

第07-72-214-J-001号

1.000

箇所 当り

名称	数量	単位	単価	金額	摘要
土木一般世話役		人			
特殊作業員		人			
普通作業員		人			
諸雑費（率＋まるめ）	1.000	式			
合計					
			単位当り		

条件名称

入力値

入力名称

第 0089 号 代価表 蓋設置工(鋳鉄製防護蓋)

第 0 7 - 7 2 - 2 1 4 - J - 0 0 1 号

1.000

箇所 当り

名称	数量	単位	単価	金額	摘要
特殊作業員		人			
普通作業員		人			
合計					
			単位当り		

条件名称

入力値

入力名称

第 0090 号 代価表 舗装版切断

施工P(機13.11%, 労50.94%, 材35.95%, 市0.00%)

第07-72-214-J-001号

1.000 m 当り

名称	構成比	単位	東京単価	地区単価	摘要
コンクリートカッタ [バキューム式(超低騒音型)] 湿式 切削深20cm級 ブレード径φ56cm	8.920	%			K1
特殊作業員	17.370	%			R1
土木一般世話役	9.500	%			R2
普通作業員	7.790	%			R3
コンクリートカッタ (ブレード) 径18インチ	32.350	%			Z1
ガソリン レギュラー	2.450	%			Z2
			(標準単価 積算単価)		)

条件名称	入力値	入力名称
J 0 1 舗装版種別	2	コンクリート舗装版
J 0 3 コンクリート舗装版厚	1	15cm以下
J 0 5 費用の内訳	1	全ての費用

第 0091 号 代価表 舗装版破碎

施工P(機12.85%, 労81.24%, 材5.91%, 市0.00%)

第07-72-214-J-001号

1.000 m2 当り

名称	構成比	単位	東京単価	地区単価	摘要
バックホウ（クローラ型）〔後方超小旋回型〕 山積0.45m3（平積0.35m3）	12.850	%			K1
土木一般世話役	29.540	%			R1
運転手（特殊）	27.520	%			R2
普通作業員	24.180	%			R3
軽油	5.910	%			Z1
			(標準単価 積算単価		)

条件名称	入力値	入力名称
J 0 1 舗装版種別	2	コンクリート舗装版
J 0 2 障害等の有無	1	無し
J 0 3 騒音振動対策	1	不要
J 0 4 舗装版厚	9	15cm以下
J 0 6 積込作業の有無	1	有り
J 0 7 費用の内訳	1	全ての費用

第 0092 号 代価表 コンクリート廃材処理費(中間処理施設)〔処分費等の対象〕

第 0 7 - 7 2 - 2 1 4 - J - 0 0 1 号

1.000 t 当り

名称	数量	単位	単価	金額	摘要
コンクリート廃材処理費(中間処理施設) コンクリート塊(無筋) 30cm以下	1.000	t			
合計					
			単位当り		

J 0 1 条件名称
 区分

入力値
1

入力名称
コンクリート塊(無筋) 30cm以下

第 0093 号 代価表 下層路盤(車道・路肩部)

施工P(機5.72%, 労18.33%, 材75.95%, 市0.00%)

第07-72-214-J-001号

1.000 m2 当り

名称	構成比	単位	東京単価	地区単価	摘要															
モータグレーダ [土工用] 排出ガス対策（２０１４年規制）ブレード幅３．１ m	3.950	%			K1															
ロードローラ [マカダム] 運転質量１０～１２ t	0.490	%			K2															
タイヤローラ [普通型] 運転質量１３～１４ t	0.490	%			K3															
運転手（特殊）	8.060	%			R1															
普通作業員	2.950	%			R2															
特殊作業員	2.630	%			R3															
土木一般世話役	2.160	%			R4															
再生クラッシャーラン RC－４０	74.210	%			Z1															
軽油	1.500	%			Z2															
			（標準単価 積算単価		）															
<table><tr><td>条件名称</td><td>入力値</td><td>入力名称</td></tr><tr><td>J 0 1 全仕上り厚（実数入力）</td><td>200</td><td>200 mm</td></tr><tr><td>J 0 2 施工区分</td><td>1</td><td>1層施工</td></tr><tr><td>J 0 3 材料</td><td>6</td><td>再生クラッシャー RC-40</td></tr><tr><td>J 0 4 費用の内訳</td><td>1</td><td>全ての費用</td></tr></table>						条件名称	入力値	入力名称	J 0 1 全仕上り厚（実数入力）	200	200 mm	J 0 2 施工区分	1	1層施工	J 0 3 材料	6	再生クラッシャー RC-40	J 0 4 費用の内訳	1	全ての費用
条件名称	入力値	入力名称																		
J 0 1 全仕上り厚（実数入力）	200	200 mm																		
J 0 2 施工区分	1	1層施工																		
J 0 3 材料	6	再生クラッシャー RC-40																		
J 0 4 費用の内訳	1	全ての費用																		

第 0094 号 代価表 下層路盤(歩道部)

施工P(機5.00%, 労75.15%, 材19.85%, 市0.00%)

第07-72-214-J-001号

1.000 m2 当り

名称	構成比	単位	東京単価	地区単価	摘要
小型バックホウ（クローラ型）〔後方超小旋回型〕 超低騒音型 排ガス型（第3次） 山積0.09m ³	2.990	%			K1
振動ローラ（舗装用）〔搭乗・コンバインド式〕 運転質量3～4t	1.780	%			K2
運転手（特殊）	27.030	%			R1
特殊作業員	15.840	%			R2
普通作業員	15.700	%			R3
土木一般世話役	13.010	%			R4
クラッシャーラン C-40	17.770	%			Z1
軽油	1.990	%			Z2
			(標準単価 積算単価)		)

条件名称	入力値	入力名称
J 0 1 全仕上り厚（実数入力）	200	200 mm
J 0 2 施工区分	1	1層施工
J 0 3 材料	3	クラッシャー C-40
J 0 4 費用の内訳	1	全ての費用

第 0095 号 代価表 フィルター層

施工P(機5.24%, 労76.83%, 材17.93%, 市0.00%)

第07-72-214-J-001号

1.000 m2 当り

名称	構成比	単位	東京単価	地区単価	摘要
小型バックホウ（クローラ型）〔後方超小旋回型〕 超低騒音型 排ガス型（第3次） 山積0.11m ³	3.240	%			K1
振動ローラ（舗装用）〔搭乗・コンバインド式〕 運転質量3～4 t	1.900	%			K2
運転手（特殊）	22.250	%			R1
特殊作業員	21.700	%			R2
普通作業員	19.480	%			R3
土木一般世話役	11.900	%			R4
砂 埋め戻し用	16.160	%			Z1
軽油	1.740	%			Z2
			(標準単価 積算単価)		)

条件名称
J 0 1 平均厚さ

入力値
4

入力名称
100mm以上120mm未満

第 0096 号 代価表 下層路盤(歩道部)

施工P(機4.47%, 労67.19%, 材28.34%, 市0.00%)

第07-72-214-J-001号

1.000 m2 当り

名称	構成比	単位	東京単価	地区単価	摘要
小型バックホウ（クローラ型）〔後方超小旋回型〕 超低騒音型 排ガス型（第3次） 山積0.09m ³	2.670	%			K1
振動ローラ（舗装用）〔搭乗・コンバインド式〕 運転質量3～4t	1.590	%			K2
運転手（特殊）	24.180	%			R1
特殊作業員	14.160	%			R2
普通作業員	14.030	%			R3
土木一般世話役	11.630	%			R4
クラッシャーラン C-40	26.480	%			Z1
軽油	1.780	%			Z2
			(標準単価 積算単価)		)

条件名称	入力値	入力名称
J 0 1 全仕上り厚（実数入力）	425	425 mm
J 0 2 施工区分	3	3層施工
J 0 3 材料	3	クラッシャー C-40
J 0 4 費用の内訳	1	全ての費用

第 0097 号 代価表 下層路盤(歩道部)

施工P(機4.78%, 労71.95%, 材23.27%, 市0.00%)

第07-72-214-J-001号

1.000 m2 当り

名称	構成比	単位	東京単価	地区単価	摘要
小型バックホウ（クローラ型）〔後方超小旋回型〕 超低騒音型 排ガス型（第3次） 山積0.09m ³	2.860	%			K1
振動ローラ（舗装用）〔搭乗・コンバインド式〕 運転質量3～4t	1.700	%			K2
運転手（特殊）	25.870	%			R1
特殊作業員	15.170	%			R2
普通作業員	15.030	%			R3
土木一般世話役	12.460	%			R4
クラッシャーラン C-40	21.270	%			Z1
軽油	1.910	%			Z2
			(標準単価 積算単価)		)

	条件名称	入力値	入力名称
J 0 1	全仕上り厚（実数入力）	290	290 mm
J 0 2	施工区分	2	2層施工
J 0 3	材料	3	クラッシャーラン C-40
J 0 4	費用の内訳	1	全ての費用

第 0098 号 代価表 透水性アスファルト舗装

施工P(機11.89%, 労31.25%, 材56.86%, 市0.00%)

第07-72-214-J-001号

1.000 m2 当り

名称	構成比	単位	東京単価	地区単価	摘要
アスファルトフィニッシャ [ホイール型] 排ガス対策2014年規制 舗装幅2.0～4.5m	11.020	%			K1
振動ローラ (舗装用) [搭乗・コンバインド式] 運転質量3～4t	0.530	%			K2
普通作業員	12.830	%			R1
特殊作業員	8.570	%			R2
運転手 (特殊)	5.820	%			R3
土木一般世話役	3.120	%			R4
アスファルト混合物 開粒度アスコン (13)	55.860	%			Z1
軽油	0.980	%			Z2
			(標準単価 積算単価)		)

	条件名称	入力値	入力名称
J 0 1	平均幅員	3	2.4m以上
J 0 3	1層当平均仕上厚 70mm以下	40	40 mm
J 0 4	材料	1	開粒度アスコン (13)

第 0099 号 代価表 下層路盤(歩道部)

施工P(機4.47%, 労67.19%, 材28.34%, 市0.00%)

第07-72-214-J-001号

1.000 m2 当り

名称	構成比	単位	東京単価	地区単価	摘要
小型バックホウ（クローラ型）〔後方超小旋回型〕 超低騒音型 排ガス型（第3次） 山積0.09m ³	2.670	%			K1
振動ローラ（舗装用）〔搭乗・コンバインド式〕 運転質量3～4t	1.590	%			K2
運転手（特殊）	24.180	%			R1
特殊作業員	14.160	%			R2
普通作業員	14.030	%			R3
土木一般世話役	11.630	%			R4
クラッシャーラン C-40	26.480	%			Z1
軽油	1.780	%			Z2
			(標準単価 積算単価)		)

	条件名称	入力値	入力名称
J 0 1	全仕上り厚（実数入力）	415	415 mm
J 0 2	施工区分	3	3層施工
J 0 3	材料	3	クラッシャーラン C-40
J 0 4	費用の内訳	1	全ての費用

第 0100 号 代価表 下層路盤(歩道部)

施工P(機5.00%, 労75.15%, 材19.85%, 市0.00%)

第07-72-214-J-001号

1.000 m2 当り

名称	構成比	単位	東京単価	地区単価	摘要
小型バックホウ（クローラ型）〔後方超小旋回型〕 超低騒音型 排ガス型（第3次） 山積0.09m ³	2.990	%			K1
振動ローラ（舗装用）〔搭乗・コンバインド式〕 運転質量3～4t	1.780	%			K2
運転手（特殊）	27.030	%			R1
特殊作業員	15.840	%			R2
普通作業員	15.700	%			R3
土木一般世話役	13.010	%			R4
クラッシャーラン C-40	17.770	%			Z1
軽油	1.990	%			Z2
			(標準単価 積算単価)		)

	条件名称	入力値	入力名称
J 0 1	全仕上り厚（実数入力）	100	100 mm
J 0 2	施工区分	1	1層施工
J 0 3	材料	3	クラッシャーラン C-40
J 0 4	費用の内訳	1	全ての費用

第 0101 号 代価表 コンクリート舗装工 人力舗設

第 0 7 - 7 2 - 2 1 4 - J - 0 0 1 号

100.000

m2 当り

名称	数量	単位	単価	金額	摘要
土木一般世話役		人			
特殊作業員		人			
普通作業員		人			
諸雑費（率＋まるめ）	1.000	式			
合計					
			単位当り		
J 0 1	条件名称 平均舗設厚	入力値 2	入力名称 20cm未満		

第 0102 号 代価表 コンクリート舗装工(材料)

第 07-72-214-J-001号

100.000

m2 当り

名称	数量	単位	単価	金額	摘要
生コンクリート 18-8-25(20) 高炉 水セメント比指定なし	15.600	m3			
溶接金網 Φ6×150×150	100.000	m2			
諸雑費(まるめ)	1.000	式			
合計					
			単位当り		

条件名称

入力値

入力名称

第 0103 号 代価表 ガードレール【基礎ブロックタイプ】

第07-72-214-J-001号

10.000 m 当り

名称	数量	単位	単価	金額	摘要
防護柵設置工(ガードレール設置工) 施工区分(コンクリート建込),規格・仕様(Gr-C-2B 塗装品),施工規模による加算(21m未満),夜間作業の補正(無),時間的制約を受ける場合の補正(無),曲線部補正(無),加算額の有無(加算無し)	10.000	m			第0104号 代価表 20250801
カブミマ,道路標識基礎ブロック据付 施工種別(据付),基礎ブロック1個当り重量(200kgを超え400kg以下)	5.000	個			第0105号 代価表 20250801
コンクリート基礎ブロック偏心タイプ 500×500×H400	5.000	個			
諸雑費 (まるめ)	1.000	式			
合計					
			単位当り		

条件名称	入力値	入力名称
------	-----	------

第 0104 号 代価表 防護柵設置工(ガードレール設置工)

第 07-72-214-J-001号

1.000 m 当り

名称		数量	単位	単価	金額	摘要
ガードレール設置工　CO建込用 Gr－C－2B　塗装		1.000	m			
合計						
				単位当り		
	条件名称		入力値		入力名称	
J 0 1	施工区分		2		コンクリート建込	
J 0 2	規格・仕様		12		Gr－C－2B　塗装品	
J 0 3	施工規模による加算		5		21m未満	
J 0 4	夜間作業の補正		1		無	
J 0 5	時間的制約を受ける場合の補正		1		無	
J 0 6	曲線部補正		1		無	
J 0 8	加算額の有無		1		加算無し	

第 0105 号 代価表 カブミラー, 道路標識基礎ブロック据付

第 07-72-214-J-001号

10.000

個 当り

名称	数量	単位	単価	金額	摘要
土木一般世話役		人			
普通作業員		人			
トラック[クレーン装置付]ベストトラック4～4.5t積 吊能力2.9t 機械使用条件コード(0), 岩石割増しコード(岩石工の割増対象にしない), 機械損耗部品補正(普通), 供用日当り運転時間(時間), 交替制による割増し(交替制を適用しない), 異常補正(0), 基礎価格補正(しない), 輸送補正(しない), 運転日当り運転時間(時間)		時間			第0106号 代価表 20250801
諸雑費 (率+まるめ)	1.000	式			
合計					
			単位当り		

	条件名称	入力値	入力名称
J 0 1	施工種別	1	据付
J 0 2	基礎ブロック1個当り重量	2	200kgを超え400kg以下

第 0106 号 代価表 トラック[クレーン装置付]ベーストラック4～4.5t積 吊能力2.9t

第07-72-214-J-001号

1.000 時間 当り

名称	数量	単位	単価	金額	摘要	
運転手（特殊）		人	
軽油	5.300	L	
トラック [クレーン装置付] ベーストラック 4～4.5 t 積 吊能力 2.9 t		時間	
合計	
			単位当り	
<table><tr><td></td><td>条件名称</td><td>入力値</td><td>入力名称</td></tr><tr><td>J 0 1</td><td>機械使用条件コード</td><td>0</td><td>0</td></tr><tr><td>J 0 2</td><td>岩石割増しコード</td><td>1</td><td>岩石工の割増対象にしない</td></tr><tr><td>J 0 3</td><td>機械損耗部品補正</td><td>1</td><td>普通</td></tr><tr><td>J 0 4</td><td>供用日当り運転時間</td><td></td><td>時間</td></tr><tr><td>J 0 5</td><td>交替制による割増し</td><td>1</td><td>交替制を適用しない</td></tr><tr><td>J 0 6</td><td>異常補正</td><td>0</td><td>0</td></tr><tr><td>J 0 7</td><td>基礎価格補正</td><td>1</td><td>しない</td></tr><tr><td>J 0 8</td><td>輸送補正</td><td>1</td><td>しない</td></tr><tr><td>J 0 9</td><td>運転日当り運転時間</td><td></td><td>時間</td></tr></table>							条件名称	入力値	入力名称	J 0 1	機械使用条件コード	0	0	J 0 2	岩石割増しコード	1	岩石工の割増対象にしない	J 0 3	機械損耗部品補正	1	普通	J 0 4	供用日当り運転時間		時間	J 0 5	交替制による割増し	1	交替制を適用しない	J 0 6	異常補正	0	0	J 0 7	基礎価格補正	1	しない	J 0 8	輸送補正	1	しない	J 0 9	運転日当り運転時間		時間
	条件名称	入力値	入力名称	
J 0 1	機械使用条件コード	0	0	
J 0 2	岩石割増しコード	1	岩石工の割増対象にしない	
J 0 3	機械損耗部品補正	1	普通	
J 0 4	供用日当り運転時間		時間	
J 0 5	交替制による割増し	1	交替制を適用しない	
J 0 6	異常補正	0	0	
J 0 7	基礎価格補正	1	しない	
J 0 8	輸送補正	1	しない	
J 0 9	運転日当り運転時間		時間	

第 0107 号 代価表 カブミラー, 道路標識基礎ブロック据付

第 0 7 - 7 2 - 2 1 4 - J - 0 0 1 号

10.000

個 当り

名称	数量	単位	単価	金額	摘要
土木一般世話役		人			
普通作業員		人			
トラック[クレーン装置付]ベストトラック4～4.5t積 吊能力2.9t 機械使用条件コード(0), 岩石割増しコード(岩石工の割増対象にしない), 機械損耗部品補正(普通), 供用日当り運転時間(時間), 交替制による割増し(交替制を適用しない), 異常補正(0), 基礎価格補正(しない), 輸送補正(しない), 運転日当り運転時間(時間)		時間			第0106号 代価表 20250801
諸雑費 (率+まるめ)	1.000	式			
合計					
			単位当り		

	条件名称	入力値	入力名称
J 0 1	施工種別	1	据付
J 0 2	基礎ブロック1個当り重量	1	100kg以上200kg以下

第 0108 号 代価表 カブミラー, 道路標識基礎ブロック据付

第 0 7 - 7 2 - 2 1 4 - J - 0 0 1 号

10.000

個 当り

名称	数量	単位	単価	金額	摘要
土木一般世話役		人			
普通作業員		人			
トラック[クレーン装置付]ヘビーストラック4～4.5t積 吊能力2.9t 機械使用条件コード(0), 岩石割増しコード(岩石工の割増対象にしない), 機械損耗部品補正(普通), 供用日当り運転時間(時間), 交替制による割増し(交替制を適用しない), 異常補正(0), 基礎価格補正(しない), 輸送補正(しない), 運転日当り運転時間(時間)		時間			第0106号 代価表 20250801
合計					
			単位当り		

	条件名称	入力値	入力名称
J 0 1	施工種別	2	撤去
J 0 2	基礎ブロック1個当り重量	1	100kg以上200kg以下

第 0109 号 代価表 水銀灯器具取付(屋外)

第 0 7 - 7 2 - 2 1 4 - J - 0 0 1 号

1.000

灯 当り

名称		数量	単位	単価	金額	摘要
電工			人			
合計						
				単位当り		
	条件名称		入力値		入力名称	
J 0 1	水銀灯器具規格		3		ポールライト 400W以下	
J 0 2	作業内容による補正		4		移設	
J 0 3	同一柱取付による補正		1		補正なし	
J 0 5	自動点滅器取付による補正		1		補正なし	

第 0110 号 代価表 支障木伐採【幹周20未満】

第 0 7 - 7 2 - 2 1 4 - J - 0 0 1 号

10.000

本 当り

名称	数量	単位	単価	金額	摘要
造園工		人			
普通作業員		人			
チェーンソー [ガソリンエンジン] 鋸長 6 0 0 mm 排気量 0 . 0 8 0 L		日			
諸雑費 (まるめ)	1.000	式			
合計					
			単位当り		

条件名称

入力値

入力名称

第 0111 号 代価表 支障木伐採【幹周20～30】

第07-72-214-J-001号

10.000

本 当り

名称	数量	単位	単価	金額	摘要
造園工		人			
普通作業員		人			
チェーンソー [ガソリンエンジン] 鋸長600mm 排気量0.080L		日			
諸雑費（まるめ）	1.000	式			
合計					
			単位当り		

条件名称

入力値

入力名称

第 0112 号 代価表 現場発生品及び支給品運搬

施工P(機17.30%, 労78.90%, 材3.80%, 市0.00%)

第07-72-214-J-001号

1.000 t 当り

名称	構成比	単位	東京単価	地区単価	摘要
トラック [クレーン装置付] ベーストラック4～4.5t積 吊能力2.9t	17.300	%			K1
運転手 (特殊)	39.870	%			R1
特殊作業員	39.030	%			R2
軽油	3.800	%			Z1
			(標準単価 積算単価		)

条件名称	入力値	入力名称
J 0 1 トラック機種	2	クレーン装置付4～4.5t積、吊能力2.9t
J 0 2 DID区間の有無	1	無し
J 0 3 片道運搬距離 (km) DID無	6	14.0km以下

機 労 材 集 計 リ ス ト (材 料) [積 上 分]

第 07-72-214-J-001 号

実施 起工 設計書

単価コード	名 称 / 規 格	数 量	単 位	金 額	摘 要
Q001001002	鉄筋工 加工・組立共 一般構造物	0.072	t		20250801
Q001036001	区画線設置 (溶融式) 昼間 豪雪無 実線15cm 制約無	216.000	m		20250801
Q001036031	区画線設置 (溶融式) 昼間 豪雪無 破線30cm 制約無	6.000	m		20250801
Q001036058	区画線設置 (溶融式) 昼間 豪雪無 ゼブラ45cm 制約無	2.000	m		20250801
Q001038001	区画線消去 昼間 豪雪無 削取り式 制約無	16.000	m		20250801
Q001103003	ガードレール設置工 C O 建込用 G r - C - 2 B 塗装	20.000	m		20250801
Q001200006	標識柱・基礎設置 (路側式) 単柱式 メッキ+塗装 φ 7 6 . 3	1.000	基		20250801
Q001208001	標識板設置 (警戒規制指示路線番号) 設置手間	1.000	基		20250801
Q001332005	道路鋲設置工 小型鋲 穿孔式 両面反射 アルミ 設置幅15cm	9.000	個		20250801
Q001365002	U型側溝 昼間 L 6 0 0 3 0 0 k g 以下 制約無	8.000	m		20250801
Q001365003	U型側溝 昼間 L 2 0 0 0 1 0 0 0 k g 以下 制約無	178.152	m		20250801
Q001367001	蓋版コンクリート・鋼製 昼間 4 0 k g 以下 制約無	24.000	枚		20250801
Q001367002	蓋版コンクリート・鋼製 昼間 1 7 0 k g 以下 制約無	160.000	枚		20250801
Q001611001	無筋構造物 昼間 機械施工 制約無	0.200	m3		20250801
TJ000010	防草シート	20.000	m 2		20250801
TJ000020	0号マンホール直壁 φ 750×H600	1.000	個		20250801
TJ000030	0号マンホール斜壁 φ 600×φ 750×H350	1.000	個		20250801
TJ000040	調整リング φ 600 H100	2.000	個		20250801
TJ000050	調整金具 調整高45mmまで	2.000	組		20250801
TJ000060	円形30マンホール直壁 φ 300×H600	1.000	個		20250801
TJ000070	円形30マンホール斜壁 φ 300×H190	1.000	個		20250801
TJ000080	円形30調整リング φ 300×H150	1.000	組		20250801
TJ000090	円形30調整金具 H150用 3本/組	1.000	組		20250801

機 労 材 集 計 リ ス ト (材 料) [積上分]

第 07-72-214-J-001 号

実施 起工 設計書

単価コード	名 称 / 規 格	数 量	単 位	金 額	摘 要
TJ000100	小型用調整コマ 3個/組	1.000	組		20250801
TJ000110	1号マンホール直壁 φ 900×H600	1.000	個		20250801
TJ000120	1号マンホール斜壁 φ 900×φ 600×H400	1.000	個		20250801
TJ000180	コンクリート基礎ブロック偏心タイプ 500×500×H400	10.000	個		20250801
TJ000190	4号集水桝 600×600×550	1.000	基		20250801
TJ000200	5号集水桝 600×600×500	1.000	基		20250801
TJ000210	6号集水桝 600×600×550	1.000	基		20250801
TJ000220	7号集水桝 600×600×600	1.000	基		20250801
Y000210000	生コンクリート 18-8-25 (20) 高炉 水セメント比指定なし	2.184	m3		20250801
Y000241000	砂 埋め戻し用	0.210	m3		20250801
Y000300000	歩車道境界ブロック E・C型用基礎ブロック	13.200	個		20250801
Y000300000	スリット円形側溝敷板 300用 L=2000	5.575	個		20250801
Y000301000	柵板 1480×298×50	2.000	枚		20250801
Y000301000	柵板 980×298×50	16.000	枚		20250801
Y001170003	警戒標識板 450×450広角プリズム型	1.000	基		20250801
Y007600001	処分費	2.000	t		20250801
Z001102019	鉄筋コンクリート用棒鋼 SD345 D13	0.073	t		20250801
Z001130008	等辺山形鋼 (中形) SS400 9×75×75	0.036	t		20250801
Z001452002	溶接金網 Φ 6×150×150	14.000	m2		20250801
Z002012001	生コンクリート 18-8-25 (20) 高炉 水セメント比指定なし	9.807	m3		20250801
Z004350001	トラフィックペイント 熔融型 3種1号 ビーズ15~18 白	133.300	kg		20250801
Z004352001	ガラスビーズ 0.106~0.850mm	5.850	kg		20250801
Z004354001	接着用プライマー 区画線用	5.850	kg		20250801

機 労 材 集 計 リ ス ト (材 料) [積上分]

第 07-72-214-J-001 号

実施 起工 設計書

単価コード	名 称 / 規 格	数 量	単 位	金 額	摘 要
Z006702002	軽油	22.173	L		20250801
Z006704001	ガソリン レギュラー	0.560	L		20250801
Z101000010	コンクリート廃材処理費(中間処理施設) コンクリート塊(無筋) 30cm以下	5.000	t		20250801
Z101000050	コンクリート廃材処理費(中間処理施設) 道路用コンクリート製品(メッシュ筋) 60cm以下	0.500	t		20250801
Z101001100	アスファルト廃材処理費(中間処理施設) 掘削材 40cm以下	29.000	t		20250801
Z104005000	再生クラッシャーラン RB-40	332.396	m ³		20250801
Z110004100	路線番号・警戒標識取付金具(U型バント) φ76.3×3×40(2組)	1.000	枚		20250801
Z120003110	鋼鉄製側溝蓋 (長尺U字溝用) T-14 300用	8.000	枚		20250801
Z120003210	鋼鉄製側溝蓋 (長尺U字溝用) T-25 300用(IH0-1)	9.000	枚		20250801
Z120010150	鋼鉄製集水柵蓋 T-14 600×600 細め・ノンスリップ	1.000	枚		20250801
Z120010250	鋼鉄製集水柵蓋 T-25 600×600 細め・ノンスリップ	3.000	枚		20250801
Z140001010	長尺U字溝 歩道用 KUS-300×300	38.000	個		20250801
Z140001020	長尺U字溝 歩道用 KUS-300×400	2.500	個		20250801
Z140001210	長尺U字溝 車道用 KUR-300×300	43.000	個		20250801
Z140005110	現場打側溝用および長尺U字溝用蓋 歩道用 ISL-300	72.000	枚		20250801
Z140005210	現場打側溝用および長尺U字溝用蓋 横断用 IRL-300	77.000	枚		20250801
Z250090560	リサイクル硬質ポリ塩化ビニル三層管 RS-VU 呼び径 200	1.500	m		20250801

機 労 材 集 計 リ ス ト (材 料) [施 工 P 分]

第 07-72-214-J-001 号

実施 起工 設計書

単価コード	名 称 / 規 格	数 量	単 位	金 額	摘 要
Y000241000	砂 埋め戻し用	2.297	m3		20250801
Y000241000	再生クラッシャーラン R B-40	13.475	m3		20250801
Y000248000	砂 埋め戻し用	10.152	m3		20250801
Y000283000	歩車道境界ブロック L B 型 (基礎付) H200×L2000	34.970	個		20250801
Y000283000	歩車道境界ブロック 低H70	3.305	個		20250801
Y000357000	スリット円形側溝 暗渠フラットタイプ 300×300×L2000	6.007	個		20250801
Y000425000	H形鋼 SS400 100×100×1500	5.997	本		20250801
Z002002006	セメント (普通ポルトランド) 25kg 袋入	0.034	t		20250801
Z002012001	生コンクリート 18-8-25 (20) 高炉 水セメント比指定なし	3.618	m3		20250801
Z002104002	コンクリート用骨材 砂 洗い 細目	0.068	m3		20250801
Z002120003	クラッシャーラン C-40	43.424	m3		20250801
Z002122003	再生クラッシャーラン R C-40	143.484	m3		20250801
Z002124002	粒度調整碎石 M-30	84.016	m3		20250801
Z002352002	歩車道境界ブロック 片面 180/205×250×600 (B)	9.896	個		20250801
Z004100001	アスファルト混合物 開粒度アスコン (13)	3.143	t		20250801
Z004101003	再生アスファルト混合物 再生密粒度アスコン (20)	59.795	t		20250801
Z004101005	再生アスファルト混合物 再生細粒度アスコン (13)	6.957	t		20250801
Z004130002	アスファルト乳剤 PK-3 プライムコート用	864.054	L		20250801
Z006540009	コンクリートカッター (ブレード) 径18インチ	0.145	枚		20250801
Z006702002	軽油	780.369	L		20250801
Z006704001	ガソリン レギュラー	8.494	L		20250801

合併工事起工 概要書1

執行年度	令和 7 年度									
工事番号 工事名	国補道改第1号 町単道改第5号 町道1238号線道路改良工事（第1工区）					第07-35-267-E-001号 起工 設計書				
工事場所 又は履行場所	町道1238号線 東茨城郡 城里町 石塚									
施工方法					原契約年月日					
工期又は 履行期間										
受注者										
費目	起工	第1回変更		増減(△)						
起工額										
請負(委託) に付する額										
工事(業務) 価 格										
測量試験費 又は工事雑費										
消費税相当額										
請負(委託) 決 定 額										
工 事 概 要										
内 容		規格1	数量1	単位1	規格2	数量2	単位2	規格3	数量3	単位3
道路改良・舗装工事		L =	85.7	m	W =	7	m	交通量	N2	交通
置換工 (RB-40, t=50cm) V=240m ³										
側溝工 (長尺U字溝) L=167.0m										
プレキャスト集水桝工 N=4基										
アスファルト舗装工 A=439m ²										
縁石工 L=78.0m										
変更理由										

本工事費内訳書（合併１）

第 07-72-214-J-001 号

実施 起工 設計書

工事区分	工種	種別	細別	規格	数 量	単位	単 価	金 額	摘 要
道路改良【国補】									
道路土工									
掘削工									
掘削					150.000	m3			
掘削 土質(土砂), 施工方法(ホヱソカット), 押土の有 無(無し), 障害の有無(無し), 施工数量(5,0 00m3未満)					150.000	m3			施工 P 第0001号代価表
路体盛土工									
路体(築堤)盛土					112.000	m3			
路体(築堤)盛土 施工幅員(2.5m未満)					80.000	m3			施工 P 第0002号代価表
路体(築堤)盛土 施工幅員(2.5m以上4.0m未満)					30.000	m3			施工 P 第0003号代価表
路体(築堤)盛土 施工幅員(4.0m以上), 施工数量(20,000m3未 満), 障害の有無(無し)					2.000	m3			施工 P 第0004号代価表
法面整形工									
法面整形(盛土部)					70.000	m2			
法面整形 整形箇所(盛土部), 法面締固めの有無(無し , 現場制約の有無(無し), 土質(軽質土、砂 及び砂質土、粘性土), 費用の内訳(全ての費 用)					70.000	m2			施工 P 第0005号代価表
防草コンクリート									
張りコンクリート					81.000	m			

本 工 事 費 内 訳 書 (合 併 1)

第 07-72-214-J-001 号

実施 起工 設計書

工事区分	工種	種別	細別	規格	数 量	単位	単 価	金 額	摘 要
				防草コンクリート【盛土部・左側法肩タイプ】		m			第0006号代価表
					49.000				
				防草コンクリート【盛土部・右側法肩タイプ】		m			第0011号代価表
					23.000				
				防草コンクリート【盛土部・平場タイプ】		m			第0012号代価表
					9.000				
地盤改良工									
置換工									
置換						m3			
					242.000				
路床入替【RB-40・t=50cm】						m 3			第0013号代価表
					240.000				
路床入替【RB-40・t=26cm】						m 3			第0015号代価表
					2.000				
人力路床面仕上げ						m 2			第0017号代価表
					460.000				
排水構造物工									
作業土工									
床掘り						m3			
					20.000				
床掘り 土質(土砂), 施工方法(上記以外(小規模)), 費用の内訳(全ての費用)						m3			施工P 第0018号代価表
					20.000				
埋戻し						m3			
					5.000				
埋戻し 施工方法(上記以外(小規模)), 土質(土砂), 費用の内訳(全ての費用)						m3			施工P 第0019号代価表
					5.000				
側溝工									
プレキャストU型側溝						m			
					167.000				

本 工 事 費 内 訳 書 (合 併 1)

第 07-72-214-J-001 号

実施 起工 設計書

工事区分	工種	種別	細別	規格	数 量	単位	単 価	金 額	摘 要
		長尺U字溝(車道用・スラグ入り含む)[土木工事標準単価] 作業区分(据付), U字側溝種類(KUR300*300), 夜間作業の有無(無), 時間的制約の有無(無し), 施工箇所による補正(無), 基礎碎石施工の有無(有), 基礎碎石の種類(再生クワッシャーン RB-40), 基礎碎石設計数量(0.55 m3/10m)			86.000	m			第0020号代価表
		長尺U字溝(歩道用)[土木工事標準単価] 作業区分(据付), U字側溝種類(KUS300*300), 夜間作業の有無(無), 時間的制約の有無(無し), 施工箇所による補正(無), 基礎碎石施工の有無(有), 基礎碎石の種類(再生クワッシャーン RB-40), 基礎碎石設計数量(0.5 m3/10m)			76.000	m			第0021号代価表
		長尺U字溝(歩道用)[土木工事標準単価] 作業区分(据付), U字側溝種類(KUS300*400), 夜間作業の有無(無), 時間的制約の有無(無し), 施工箇所による補正(無), 基礎碎石施工の有無(有), 基礎碎石の種類(再生クワッシャーン RB-40), 基礎碎石設計数量(0.5 m3/10m)			5.000	m			第0022号代価表
側溝蓋					166.000	枚			
		鋼鉄製蓋布設(長尺U字溝)(T14)[土木工事標準単価] 作業区分(据付), 蓋版の種類(T-14 300用), 夜間作業の有無(無), 時間的制約の有無(無し), 施工箇所による補正(無)			8.000	枚			第0023号代価表
		コンクリート側溝蓋(歩道用)(県規格)[土木工事標準単価] 作業区分(据付), 蓋版の種類(ISL-300), 夜間作業の有無(無), 時間的制約の有無(無し), 施工箇所による補正(無)			72.000	枚			第0024号代価表
		鋼鉄製蓋布設(長尺U字溝)(T25)[土木工事標準単価] 作業区分(据付), 蓋版の種類(T-25 300用), 夜間作業の有無(無), 時間的制約の有無(無し), 施工箇所による補正(無)			9.000	枚			第0025号代価表

本 工 事 費 内 訳 書 (合 併 1)

第 07-72-214-J-001 号

実施 起工 設計書

工事区分	工種	種別	細別	規格	数 量	単位	単 価	金 額	摘 要
				コンクリート側溝蓋(横断用)(県規格)[土木工事標準単価] 作業区分(据付), 蓋版の種類(IRL-300), 夜 間作業の有無(無), 時間的制約の有無(無し) , 施工箇所による補正(無)	77.000	枚			第0026号代価表
				コンクリート【調整コンクリート】 構造物種別(無筋・鉄筋構造物), 打設工法(人力打設), コンクリート規格(18-8-25 (高炉)) , 養生工の種類(養生無し), 現場内小運搬の 有無(無し), 費用の内訳(全ての費用)	3.000	m3			施工 P 第0027号代価表
管渠工									
鉄筋コンクリート台付管					12.000	m			
1号横断暗渠工【横断用円型水路3 00×300】					7.000	m			第0028号代価表
2号横断暗渠工【横断用円型水路3 00×300】					5.000	m			第0032号代価表
コンクリート 構造物種別(無筋・鉄筋構造物), 打設工法(人力打設), コンクリート規格(18-8-25 (高炉)) , 養生工の種類(養生無し), 現場内小運搬の 有無(無し), 費用の内訳(全ての費用)					0.060	m3			施工 P 第0027号代価表
集水桝・マンホール工									
プレキャスト集水桝					4.000	箇所			
4号集水桝工【600×600×550】					1.000	基			第0033号代価表
5号集水桝工【600×600×500】					1.000	基			第0035号代価表
6号集水桝工【600×600×550】					1.000	基			第0037号代価表
7号集水桝工【600×600×600】					1.000	基			第0038号代価表
構造物撤去工									

本 工 事 費 内 訳 書 (合 併 1)

第 07-72-214-J-001 号

実施 起工 設計書

工事区分	工種	種別	細別	規格	数 量	単位	単 価	金 額	摘 要
構造物取壊し工									
コンクリート構造物取壊し					0.200	m3			
構造物とりこわし 構造物区分(無筋構造物), 工法区分(機械施工), 時間的制約の有無(無し), 夜間作業の有無(無し), 低騒音・低振動対策(不要)					0.200	m3			第0039号代価表
舗装版切断					22.000	m			
舗装版切断 舗装版種別(アスファルト舗装版), アスファルト舗装版厚(15cm以下), 費用の内訳(全ての費用)					22.000	m			施工 P 第0040号代価表
舗装版破砕					210.000	m2			
舗装版破砕 舗装版種別(アスファルト舗装版), 障害等の有無(無し), 騒音振動対策(不要), 舗装版厚(15cm以下), 積込作業の有無(有り), 費用の内訳(全ての費用)					210.000	m2			施工 P 第0041号代価表
運搬処理工									
殻運搬					10.200	m3			
殻運搬【運搬距離L=2.9km】 殻発生作業(コンクリート(無筋)構造物とりこわし), 積込工法区分(機械積込), DID区間の有無(無し), 運搬距離(km)(DID区間有無)(3.3km以下), 費用の内訳(全ての費用)					0.200	m3			施工 P 第0042号代価表
殻運搬【アスファルト 運搬距離L=2.9km】 殻発生作業(舗装版破砕), 積込工法区分(機械(騒音対策不要、厚15cm以下)), DID区間の有無(無し), 運搬距離(km)(DID区間無)(3.5km以下), 費用の内訳(全ての費用)					10.000	m3			施工 P 第0043号代価表
殻処分					24.500	t			

本 工 事 費 内 訳 書 (合 併 1)

第 07-72-214-J-001 号

実施 起工 設計書

工事区分	工種	種別	細別	規格	数 量	単位	単 価	金 額	摘 要
コンクリート廃材処理費(中間処理施設) 〔処分費等の対象〕 区分(道路用コンクリート製品(メッシュ筋) 60cm以下)					0.500	t			第0044号代価表
アスファルト廃材処理費(中間処理施設) 〔処分費等の対象〕 区分(掘削材 40cm以下)					24.000	t			第0045号代価表
仮設工									
交通管理工									
交通誘導警備員					42.000	人日			
交通誘導警備員B					42.000	人日			第0046号代価表
舗装【国補】									
舗装工									
アスファルト舗装工									
下層路盤(車道・路肩部)					480.000	m2			
下層路盤(車道・路肩部) 全仕上り厚(実数入力)(150 mm), 施工区分(1層施工), 材料(再生クラッシュラン RC-40), 費用の内訳(全ての費用)					480.000	m2			施工P 第0047号代価表
上層路盤(車道・路肩部)					441.000	m2			
上層路盤(車道・路肩部) 材料(粒度調整砕石 M-30), 全仕上り厚(実数入力)(150 mm), 施工区分(1層施工), 費用の内訳(全ての費用)					441.000	m2			施工P 第0048号代価表
表層(車道・路肩部)					439.000	m2			

本 工 事 費 内 訳 書 (合 併 1)

第 07-72-214-J-001 号

実施 起工 設計書

工事区分	工種	種別	細別	規格	数 量	単位	単 価	金 額	摘 要
				表層(車道・路肩部) 平均幅員(3.0m超),1層当平均仕上厚 70mm 以下(40 mm),材料(再生密粒度アスコン (20)),瀝青材料種類(ﾌﾟﾗｲﾑｺｰﾄ PK-3),費用の内訳(全ての費用)	430.000	m2			施工P 第0049号代価表
				表層(車道・路肩部) 平均幅員(1.4m未満(仕上厚50mm以下)),1 層当平均仕上厚 50mm以下(50 mm),材料(再生密粒度アスコン (20)),瀝青材料種類(ﾌﾟﾗｲﾑｺｰﾄ PK-3),費用の内訳(全ての費用)	9.000	m2			施工P 第0050号代価表
アスファルト舗装工									
下層路盤(歩道部)					98.000	m2			
下層路盤(歩道部)				全仕上り厚(実数入力)(100 mm),施工区分(1層施工),材料(再生クラッシュラン RC-40),費用の内訳(全ての費用)	98.000	m2			施工P 第0051号代価表
表層(歩道部)					98.000	m2			
表層(歩道部)				平均幅員(1.4m未満(仕上厚50mm以下)),1 層当平均仕上厚 50mm以下(30 mm),材料(再生細粒度アスコン (13)),瀝青材料種類(ﾌﾟﾗｲﾑｺｰﾄ PK-3),費用の内訳(全ての費用)	98.000	m2			施工P 第0052号代価表
縁石工									
縁石工									
歩車道境界ﾌﾞﾛｯｸ					78.000	m			
縁石工【1】【基礎付LB型】					70.000	m			第0053号代価表
縁石工【2】【組合せB型】					6.000	m			第0056号代価表
縁石工【3】【組合せB型低H70】					2.000	m			第0059号代価表
標識工									

本 工 事 費 内 訳 書 (合 併 1)

第 07-72-214-J-001 号

実施 起工 設計書

工事区分	工種	種別	細別	規格	数 量	単位	単 価	金 額	摘 要
小型標識工									
標識柱					1.000	基			
標識柱・基礎設置(路側式) 柱の規格(単柱式(基礎含む) φ76.3), 施工規模加算(2基以下), 時間的制約を受ける場合の補正(無), 夜間作業の補正(無), 曲げ支柱加算(無), 柱の材料費の計上(有), 塗装仕様(下地亜鉛メッキ+静電粉体塗装(白色))					1.000	基			第0061号代価表
標識板					1.000	枚			
標識板設置(警戒・規制・指示・路線番号標識) 標識板材料費の計上の有無(有), 施工規模加算(2基以下), 時間的制約を受ける場合の補正(無), 夜間作業の補正(無)					1.000	基			第0062号代価表
路線番号・警戒標識取付金具(U型ハット) φ76.3×3×40(2組)					1.000	枚			
区画線工									
区画線工									
熔融式区画線					188.000	m			
区画線設置 夜間作業の有無(無し), 施工方法区分(熔融式手動), 豪雪補正の有無(無し), 規格・仕様区分(実線 15cm), 時間的制約の有無(無し), 塗布厚(1.5mm), 排水性舗装に施工する場合の補正(無し), 未供用区間の場合の補正(無し), 熔融式塗料規格(含有量15~18%), 塗料区分(白), プライマー規格(アスファルト舗装), 費用の内訳(全ての費用)					180.000	m			第0063号代価表

本 工 事 費 内 訳 書 (合 併 1)

第 07-72-214-J-001 号

実施 起工 設計書

工事区分	工種	種別	細別	規格	数 量	単位	単 価	金 額	摘 要
				区画線設置 夜間作業の有無(無し), 施工方法区分(熔融式手動), 豪雪補正の有無(無し), 規格・仕様区分(破線 30cm), 時間的制約の有無(無し), 塗布厚(1.5mm), 排水性舗装に施工する場合の補正(無し), 未供用区間の場合の補正(無し), 熔融式塗料規格(含有量15~18%), 塗料区分(白), プライマー規格(アスファルト舗装), 費用の内訳(全ての費用)	6.000	m			第0064号代価表
				区画線設置 夜間作業の有無(無し), 施工方法区分(熔融式手動), 豪雪補正の有無(無し), 規格・仕様区分(ゼブラ 45cm), 時間的制約の有無(無し), 塗布厚(1.5mm), 排水性舗装に施工する場合の補正(無し), 未供用区間の場合の補正(無し), 熔融式塗料規格(含有量15~18%), 塗料区分(白), プライマー規格(アスファルト舗装), 費用の内訳(全ての費用)	2.000	m			第0065号代価表
				区画線消去	16.000	m			
				区画線消去 夜間作業の有無(無し), 施工方法区分(削取り式), 豪雪補正の有無(無し), 時間的制約の有無(無し), 費用の内訳(全ての費用)	16.000	m			第0066号代価表
				道路付属施設工					
				道路付属物工					
				道路鋸	9.000	個			
				道路付属物設置工(道路鋸設置) 施工区分(小型鋸), 材料費区分(手間+材料費), 規格・仕様(小型鋸 両面反射 穿孔 アルミ幅15cm), 施工規模(10個未満), 夜間作業の補正(無), 時間制約を受ける場合の補正(無)	9.000	個			第0067号代価表
				直接工事費計					
				共通仮設費 (率計上)					
				共通仮設費計					

本 工 事 費 内 訳 書 (合 併 1)

第 07-72-214-J-001 号

実施 起工 設計書

工事区分	工種	種別	細別	規格	数 量	単位	単 価	金 額	摘 要
純工事費									
現場管理費									
工事原価									
一般管理費等									
契約保証費用									
工事価格									
消費税相当額									
請負工事費									

合併工事起工 概要書2

執行年度	令和 7 年度									
工事番号 工事名	国補道改第1号 町単道改第5号 町道1238号線道路改良工事（第1工区）					第07-35-267-E-002号 起工 設計書				
工事場所 又は履行場所	町道1238号線 東茨城郡 城里町 石塚									
施工方法					原契約年月日					
工期又は 履行期間										
受注者										
費目	起工	第1回変更		増減(△)						
起工額										
請負(委託) に付する額										
工事(業務) 価格										
測量試験費 又は工事雑費										
消費税相当額										
請負(委託) 決定額										
工 事 概 要										
内 容	規格1	数量1	単位1	規格2	数量2	単位2	規格3	数量3	単位3	
道路改良・舗装工事	L =	17.5	m	W =	7	m	交通量	N2	交通	
柵板土留め工 N = 3 箇所										
集水柵・マンホール工 N = 4 箇所										
アスファルト舗装工 A = 1 5 3 m ²										
透水性舗装工 A = 3 4 m ²										
路側防護柵工 L = 2 0 m										
変更理由										

本 工 事 費 内 訳 書 (合 併 2)

第 07-72-214-J-001 号

実施 起工 設計書

工事区分	工種	種別	細別	規格	数 量	単位	単 価	金 額	摘 要
道路改良【単独】									
道路土工									
掘削工									
掘削					4.000	m3			
掘削 土質(土砂), 施工方法(上記以外 (小規模) , 施工数量(小規模 (標準))					4.000	m3			施工 P 第0068号代価表
路体盛土工									
路体(築堤)盛土					44.000	m3			
路体(築堤)盛土 施工幅員(2.5m未満)					4.000	m3			施工 P 第0002号代価表
路体(築堤)盛土 施工幅員(4.0m以上), 施工数量(20,000m3未 満), 障害の有無(無し)					40.000	m3			施工 P 第0004号代価表
積込(ルーズ)					6.000	m3			
積込(ルーズ)【不足土】 土質(土砂), 作業内容(土量50,000m3未満)					6.000	m3			施工 P 第0069号代価表
土砂等運搬					6.000	m3			
土砂等運搬 (L=8.6km) 【不足土】 土砂等発生現場(標準), 積込機種・規格(ハッ ク山積0.8m3 (平積0.6m3)), 土質(土砂 (岩塊・玉石混り土含む)), DID区間の有無(無 し), 運搬距離 (km) (DID区間無) (9.5k m以下)					6.000	m3			施工 P 第0070号代価表
法面整形工									
法面整形(盛土部)					30.000	m2			

本 工 事 費 内 訳 書 (合 併 2)

第 07-72-214-J-001 号

実施 起工 設計書

工事区分	工種	種別	細別	規格	数 量	単位	単 価	金 額	摘 要
	法面整形	整形箇所(盛土部), 法面締固めの有無(無し), 現場制約の有無(無し), 土質(軽質土、砂及び砂質土、粘性土), 費用の内訳(全ての費用)			30.000	m2			施工P 第0005号代価表
防草シート									
防草シート					20.000	m2			
防草シート設置工					20.000	m 2			第0071号代価表
擁壁工									
小型擁壁工									
柵板土留工					3.000	箇所			
柵板土留工【1】					1.000	箇所			第0072号代価表
柵板土留工【2】					1.000	箇所			第0077号代価表
柵板土留工【3】					1.000	箇所			第0078号代価表
排水構造物工									
集水桝・マンホール工									
マンホール4					4.000	箇所			
マンホール【人孔嵩上1】					1.000	箇所			第0080号代価表
マンホール【人孔嵩上2】					1.000	箇所			第0082号代価表
マンホール【人孔嵩上3】					1.000	箇所			第0085号代価表
マンホール【人孔嵩上4】					1.000	箇所			第0086号代価表

本 工 事 費 内 訳 書 (合 併 2)

第 07-72-214-J-001 号

実施 起工 設計書

工事区分	工種	種別	細別	規格	数 量	単位	単 価	金 額	摘 要
構造物撤去工									
構造物取壊し工									
舗装版切断					17.000	m			
舗装版切断 舗装版種別(アスファルト舗装版),アスファルト舗装版厚(15cm以下),費用の内訳(全ての費用)					2.000	m			施工 P 第0040号代価表
舗装版切断 舗装版種別(コンクリート舗装版),コンクリート舗装版厚(15cm以下),費用の内訳(全ての費用)					15.000	m			施工 P 第0090号代価表
舗装版破碎					59.000	m2			
舗装版破碎 舗装版種別(アスファルト舗装版),障害等の有無(無し),騒音振動対策(不要),舗装版厚(15cm以下),積込作業の有無(有り),費用の内訳(全ての費用)					39.000	m2			施工 P 第0041号代価表
舗装版破碎 舗装版種別(コンクリート舗装版),障害等の有無(無し),騒音振動対策(不要),舗装版厚(15cm以下),積込作業の有無(有り),費用の内訳(全ての費用)					20.000	m2			施工 P 第0091号代価表
運搬処理工									
殻運搬					4.000	m3			
殻運搬【コンクリート舗装版・運搬距離L=2.9km】 殻発生作業(舗装版破碎),積込工法区分(機械(騒音対策不要、厚15cm以下)),DID区間の有無(無し),運搬距離(km)(DID区間無し)(3.5km以下),費用の内訳(全ての費用)					2.000	m3			施工 P 第0043号代価表
殻運搬【アスファルト舗装版・運搬距離L=2.9km】 殻発生作業(舗装版破碎),積込工法区分(機械(騒音対策不要、厚15cm以下)),DID区間の有無(無し),運搬距離(km)(DID区間無し)(3.5km以下),費用の内訳(全ての費用)					2.000	m3			施工 P 第0043号代価表

本 工 事 費 内 訳 書 (合 併 2)

第 07-72-214-J-001 号

実施 起工 設計書

工事区分	工種	種別	細別	規格	数 量	単位	単 価	金 額	摘 要
般処分						t			
					10.000				
コンクリート廃材処理費(中間処理施設) 〔処分費等の対象〕 区分(コンクリート塊(無筋) 30cm以下)						t			第0092号代価表
					5.000				
アスファルト廃材処理費(中間処理施設) 〔処分費等の対象〕 区分(掘削材 40cm以下)						t			第0045号代価表
					5.000				
仮設工									
交通管理工									
交通誘導警備員						人日			
					8.000				
交通誘導警備員B						人日			第0046号代価表
					8.000				
舗装【単独】									
舗装工									
アスファルト舗装工									
下層路盤(車道・路肩部)						m2			
					156.000				
下層路盤(車道・路肩部) 全仕上り厚(実数入力)(200 mm), 施工区分(1層施工), 材料(再生クワッシュラン RC-40), 費用の内訳(全ての費用)						m2			施工P 第0093号代価表
					156.000				
表層(車道・路肩部)						m2			
					153.000				
表層(車道・路肩部) 平均幅員(3.0m超), 1層当平均仕上厚 70mm 以下(40 mm), 材料(再生密粒度アスコン (20)), 瀝青材料種類(プライムコート PK-3), 費用の内訳(全ての費用)						m2			施工P 第0049号代価表
					153.000				
アスファルト舗装工【1号取付道路】									

本 工 事 費 内 訳 書 (合 併 2)

第 07-72-214-J-001 号

実施 起工 設計書

工事区分	工種	種別	細別	規格	数 量	単位	単 価	金 額	摘 要
下層路盤(歩道部)					16.000	m2			
下層路盤(歩道部) 全仕上り厚(実数入力)(200 mm), 施工区分(1層施工), 材料(クラッシュラン C-40), 費用の内訳(全ての費用)					16.000	m2			施工 P 第0094号代価表
透水性舗装工【2号取付道路】									
フィルター層					59.000	m2			
フィルター層 平均厚さ(100mm以上120mm未満)					59.000	m2			施工 P 第0095号代価表
下層路盤(歩道部)					25.000	m2			
下層路盤(歩道部) 全仕上り厚(実数入力)(425 mm), 施工区分(3層施工), 材料(クラッシュラン C-40), 費用の内訳(全ての費用)					25.000	m2			施工 P 第0096号代価表
下層路盤(歩道部)					34.000	m2			
下層路盤(歩道部) 全仕上り厚(実数入力)(290 mm), 施工区分(2層施工), 材料(クラッシュラン C-40), 費用の内訳(全ての費用)					34.000	m2			施工 P 第0097号代価表
表層					34.000	m2			
透水性アスファルト舗装 平均幅員(2.4m以上), 1層当平均仕上厚 70mm以下(40 mm), 材料(開粒度アスコン (13))					34.000	m2			施工 P 第0098号代価表
透水性舗装工【3号取付道路】									
フィルター層					22.000	m2			
フィルター層 平均厚さ(100mm以上120mm未満)					22.000	m2			施工 P 第0095号代価表
下層路盤(歩道部)					22.000	m2			

本 工 事 費 内 訳 書 (合 併 2)

第 07-72-214-J-001 号

実施 起工 設計書

工事区分	工種	種別	細別	規格	数 量	単位	単 価	金 額	摘 要
		下層路盤(歩道部)	全仕上り厚(実数入力)(415 mm), 施工区分(3層施工), 材料(クラッシャー C-40), 費用の内訳(全ての費用)		22.000	m2			施工P 第0099号代価表
		コンクリート舗装工【4号取付道路】							
		下層路盤(歩道部)			14.000	m2			
		下層路盤(歩道部)	全仕上り厚(実数入力)(100 mm), 施工区分(1層施工), 材料(クラッシャー C-40), 費用の内訳(全ての費用)		14.000	m2			施工P 第0100号代価表
		コンクリート舗装			14.000	m2			
		コンクリート舗装工 人力舗設 平均舗設厚(20cm未満)			14.000	m2			第0101号代価表
		コンクリート舗装工(材料)			14.000	m2			第0102号代価表
		防護柵工							
		路側防護柵工							
		ガードレール			20.000	m			
		ガードレール【基礎ブロックタイプ】			20.000	m			第0103号代価表
		区画線工							
		区画線工							
		溶融式区画線			36.000	m			

本工事費内訳書（合併２）

第 07-72-214-J-001 号

実施 起工 設計書

工事区分	工種	種別	細別	規格	数 量	単位	単 価	金 額	摘 要
区画線設置 夜間作業の有無(無し), 施工方法区分(溶融式手動), 豪雪補正の有無(無し), 規格・仕様区分(実線 15cm), 時間的制約の有無(無し), 塗布厚(1.5mm), 排水性舗装に施工する場合の補正(無し), 未供用区間の場合の補正(無し), 溶融式塗料規格(含有量15~18%), 塗料区分(白), プライマー規格(アスファルト舗装), 費用の内訳(全ての費用)					36.000	m			第0063号代価表
道路付属施設工									
道路付属物工									
ゴミ集積箱設置替					1.000	箇所			
カーブミラー道路標識基礎ブロック据付【 ごみ集積箱設置替】 施工種別(据付), 基礎ブロック1個当り重量(100kg以上200kg以下)					1.000	個			第0107号代価表
カーブミラー道路標識基礎ブロック据付【 ごみ集積箱設置替】 施工種別(撤去), 基礎ブロック1個当り重量(100kg以上200kg以下)					1.000	個			第0108号代価表
照明工									
照明柱					1.000	基			
水銀灯器具取付(屋外) 水銀灯器具規格(ボールライト 400W以下), 作業内容による補正(移設), 同一柱取付による補正(補正なし), 自動点滅器取付による補正(補正なし)					1.000	灯			第0109号代価表
直接工事費計									
共通仮設									
共通仮設費									
準備費									

本 工 事 費 内 訳 書 (合 併 2)

第 07-72-214-J-001 号

実施 起工 設計書

工事区分	工種	種別	細別	規格	数 量	単位	単 価	金 額	摘 要
木根等処分費						式			
					1. 000				
支障木伐採【幹周20未満】						本			第0110号代価表
					12. 000				
支障木伐採【幹周20～30】						本			第0111号代価表
					3. 000				
処分費(t)						t			
					2. 000				
現場発生品及び支給品運搬【L=14. 0km】 トラック機種(クレーン装置付4～4. 5t積、吊能力2. 9t), DID区間の有無(無し), 片道運搬距離(km) DID無(14. 0km以下)						t			施工P 第0112号代価表
					2. 000				
共通仮設費(率計上)									
共通仮設費計									
純工事費									
現場管理費									
工事原価									
一般管理費等									
契約保証費用									
工事価格									
消費税相当額									
請負工事費									

令和 7 年度

国補道改第 1 号 町単道改第 5 号
町道 1238 号線道路改良工事（第 1 工区）

東茨城郡城里町石塚地内

元設計数量総括表

NO.4 ～ NO.8+5.71 L = 85.7m

令和 7 年 8 月

城里町都市建設課

元設計数量総括表

設計書名：国補道改第1号町単道改第5号 町
道1238号線道路改良工事(第1工区)

事業区分：道路新設・改築
工事区分：道路改良(国補)

工 種	種 別	細 別	規 格	単位	元数量		変更出来高 数量	元設計数量と 変更設計 数量の差	変更設計数量	摘 要
					計算数量	設計数量				
道路土工			【国補】	式	1	1				
	掘削工			式	1	1				
		掘削	土砂 バックホウ	m3	145.6	150				
	路体盛土工			式	1	1				
		路体(築堤)盛土	土砂 W<2.5m	m3	80.0	80				
		路体(築堤)盛土	土砂 2.5m≦W≦4.0m	m3	28.3	30				
		路体(築堤)盛土	土砂 W≧4.0m	m3	1.6	2				
	法面整形工			式	1	1				
		法面整形(盛土部)	法面締固め無し	m2	67.3	70				
	防草コンクリート			式	1	1				

元設計数量総括表

設計書名：国補道改第1号町単道改第5号 町
道1238号線道路改良工事(第1工区)

事業区分：道路新設・改築
工事区分：道路改良(国補)

工 種	種 別	細 別	規 格	単位	元数量		変更出来高 数量	元設計数量と 変更設計 数量の差	変更設計数量	摘 要
					計算数量	設計数量				
		張りコンクリート	盛土部左側法肩タイプ 平均法長 SL=0.9m	m	48.7	49				
		張りコンクリート	盛土部右側法肩タイプ 平均法長 SL=1.2m	m	22.6	23				
		張りコンクリート	盛土部平場タイプ 平均平場幅 W=0.9m	m	9.2	9				
地盤改良工				式	1	1				
	置換工			式	1	1				
		置換	路床用碎石RB-40 t=50cm	m3	236.9	240				
		置換	路床用碎石RB-40 t=26cm(平均)	m3	1.7	2				
		路床面仕上げ	人力	m2	460.7	460				
排水構造物工				式	1	1				
	作業土工			式	1	1				

元設計数量総括表

設計書名：国補道改第1号町単道改第5号 町
道1238号線道路改良工事(第1工区)

事業区分：道路新設・改築
工事区分：道路改良(国補)

工 種	種 別	細 別	規 格	単位	元数量		変更出来高 数量	元設計数量と 変更設計 数量の差	変更設計数量	摘 要
					計算数量	設計数量				
		床掘り	土砂 小規模	m3	17.6	20				
		埋戻し	土砂 小規模	m3	4.7	5				
	側溝工			式	1	1				
		プレキャストU型 側溝	KUR-300×300	m	85.7	86				
		プレキャストU型 側溝	KUS-300×300	m	75.9	76				
		プレキャストU型 側溝	KUS-300×400	m	4.5	5				
		側溝蓋	グレーチング蓋 T-14 30 0用	枚	8	8				
		側溝蓋	コンクリート蓋 T-14 IS L-300	枚	72	72				
		側溝蓋	グレーチング蓋 T-25 30 0用	枚	9	9				
		側溝蓋	コンクリート蓋 T-25 IR L-300	枚	77	77				

元設計数量総括表

設計書名：国補道改第1号町単道改第5号 町
道1238号線道路改良工事(第1工区)

事業区分：道路新設・改築
工事区分：道路改良(国補)

工 種	種 別	細 別	規 格	単位	元数量		変更出来高 数量	元設計数量と 変更設計 数量の差	変更設計数量	摘 要
					計算数量	設計数量				
		コンクリート	調整コンクリート 18-8-2 5BB 人力打設	m3	2.810	3				
	管渠工			式	1	1				
		鉄筋コンクリート 台付管	横断用円型水路 300×300	m	6.5	7				
		鉄筋コンクリート 台付管	横断用円型水路 300×300	m	4.8	5				
		コンクリート	調整コンクリート 18-8-2 5BB 人力打設	m3	0.060	0.06				
	集水桝・マンホール工			式	1	1				
		プレキャスト集水 桝(4号集水桝)	600×600×550	箇所	1	1				
		プレキャスト集水 桝(5号集水桝)	600×600×500	箇所	1	1				
		プレキャスト集水 桝(6号集水桝)	600×600×550	箇所	1	1				
		プレキャスト集水 桝(7号集水桝)	600×600×600	箇所	1	1				

元設計数量総括表

設計書名：国補道改第1号町単道改第5号 町
道1238号線道路改良工事(第1工区)

事業区分：道路新設・改築
工事区分：道路改良(国補)

工 種	種 別	細 別	規 格	単位	元数量		変更出来高 数量	元設計数量と 変更設計 数量の差	変更設計数量	摘 要
					計算数量	設計数量				
構造物撤去工				式	1	1				
	構造物取壊し工			式	1	1				
		コンクリート構造 物取壊し	無筋構造物	m3	0.2	0.2				
		舗装版切断	アスファルト t=15cm以 下	m	21.8	22				
		舗装版破碎	アスファルト t=15cm以 下	m2	208.7	210				
	運搬処理工			式	1	1				
		殻運搬	コンクリート二次製品	m3	0.2	0.2				
		殻運搬	アスファルト	m3	10.4	10				
		殻処分	コンクリート二次製品殻	t	0.5	0.5				
		殻処分	アスファルト殻	t	24.4	24				

元設計数量総括表

設計書名：国補道改第1号町単道改第5号 町
道1238号線道路改良工事(第1工区)

事業区分：道路新設・改築
工事区分：道路改良(国補)

工 種	種 別	細 別	規 格	単位	元数量		変更出来高 数量	元設計数量と 変更設計 数量の差	変更設計数量	摘 要
					計算数量	設計数量				
仮設工				式	1	1				
	交通管理工			式	1	1				
		交通誘導警備員		式	1	1				
舗装工				式	1	1				
	アスファルト舗装工		車道部	式	1	1				
		下層路盤(車道・路肩部)	再生碎石 RC-40 t=15cm	m2	480.1	480				
		上層路盤(車道・路肩部)	粒調碎石 M-30 t=15cm	m2	440.7	441				
		表層(車道・路肩部)	再生密粒度As t=4cm	m2	429.9	430				
		表層(車道・路肩部)	再生密粒度As t=5cm	m2	8.6	9				
舗装工				式	1	1				

元設計数量総括表

設計書名：国補道改第1号町単道改第5号 町
道1238号線道路改良工事(第1工区)

事業区分：道路新設・改築
工事区分：舗装

工 種	種 別	細 別	規 格	単位	元数量		変更出来高 数量	元設計数量と 変更設計 数量の差	変更設計数量	摘 要
					計算数量	設計数量				
	アスファルト舗装工		歩道部	式	1	1				
		下層路盤(歩道部)	再生碎石 RC-40 t=10cm	m2	97.8	98				
		表層(歩道部)	再生細粒度As t=3cm	m2	97.8	98				
縁石工				式	1	1				
	縁石工			式	1	1				
		歩車道境界ブロック	縁石工(1) 基礎付LB型	m	70.4	70				
		歩車道境界ブロック	縁石工(2) 組合せB型	m	5.8	6				
		歩車道境界ブロック	縁石工(3) 組合せB型低H70	m	1.8	2				
標識工				式	1	1				
	小型標識工			式	1	1				

元設計数量総括表

設計書名：国補道改第1号町単道改第5号 町
道1238号線道路改良工事(第1工区)

事業区分：道路新設・改築
工事区分：舗装

工 種	種 別	細 別	規 格	単位	元数量		変更出来高 数量	元設計数量と 変更設計 数量の差	変更設計数量	摘 要
					計算数量	設計数量				
		標識柱	φ76.3 直柱 L=3500	基	1	1				作業土工含む
		標識板	450×450 警戒標識	枚	1	1				
区画線工				式	1	1				
	区画線工			式	1	1				
		溶融式区画線	実線 白色 W=15cm	m	179.5	180				
		溶融式区画線	破線 白色 W=30cm	m	6.0	6				
		溶融式区画線	ゼブラ 白色 W=45cm	m	2.2	2				
		区画線消去	削り取り式 W=15cm換算	m	15.7	16				
道路付属施設工				式	1	1				
	道路付属物工			式	1	1				

元設計数量総括表

設計書名：国補道改第1号町単道改第5号 町
道1238号線道路改良工事(第1工区)

事業区分：道路新設・改築
工事区分：道路改良

工 種	種 別	細 別	規 格	単位	元数量		変更出来高 数量	元設計数量と 変更設計 数量の差	変更設計数量	摘 要
					計算数量	設計数量				
		道路鈺	緑石ブロック用 両面反射	個	9	9				
道路土工			(単独)	式	1	1				
	掘削工			式	1	1				
		掘削	土砂 小規模	m3	3.7	4				
	路体盛土工			式	1	1				
		路体(築堤)盛土	土砂 W<2.5m	m3	4.3	4				
		路体(築堤)盛土	土砂 W≥4.0m	m3	36.9	40				
		積込(ルーズ)	土砂	m3	6.2	6				
		土砂等運搬	不足土	m3	6.2	6				
	法面整形工			式	1	1				

元設計数量総括表

設計書名：国補道改第1号町単道改第5号 町
道1238号線道路改良工事(第1工区)

事業区分：道路新設・改築
工事区分：道路改良

工 種	種 別	細 別	規 格	単位	元数量		変更出来高 数量	元設計数量と 変更設計 数量の差	変更設計数量	摘 要
					計算数量	設計数量				
		法面整形(盛土部)		m2	33.0	30				
	防草工			式	1	1				
		防草シート		m2	16.5	20				
擁壁工				式	1	1				
	小型擁壁工			式	1	1				
		柵板土留め工(1)	柵板2段 980×298×50	箇所	1	1				
		柵板土留め工(2)	柵板2段 980×298×50	箇所	1	1				
		柵板土留め工(3)	柵板2段 980×298×50 1 480×298×50	箇所	1	1				
排水構造物工				式	1	1				
	集水枿・マンホール工			式	1	1				

元設計数量総括表

設計書名：国補道改第1号町単道改第5号 町
道1238号線道路改良工事(第1工区)

事業区分：道路新設・改築
工事区分：道路改良

工 種	種 別	細 別	規 格	単位	元数量		変更出来高 数量	元設計数量と 変更設計 数量の差	変更設計数量	摘 要
					計算数量	設計数量				
		マンホール(人孔 嵩上(1))	0号マンホール H=56cm	箇所	1	1				
		マンホール(人孔 嵩上(2))	円形30マンホール H=58 cm	箇所	1	1				
		マンホール(人孔 嵩上(3))	1号マンホール H=48cm	箇所	1	1				
		マンホール(人孔 嵩上(4))	塩ビ製φ200マンホール H =23cm	箇所	1	1				
構造物撤去工				式	1	1				
	構造物取壊し工			式	1	1				
		舗装版切断	アスファルト t=15cm以 下	m	2.2	2				
		舗装版切断	コンクリート t=15cm以 下	m	15.1	15				
		舗装版破碎	アスファルト t=15cm以 下	m2	38.6	39				
		舗装版破碎	コンクリート t=15cm以 下	m2	19.5	20				

元設計数量総括表

設計書名：国補道改第1号町単道改第5号 町
道1238号線道路改良工事(第1工区)

事業区分：道路新設・改築
工事区分：道路改良

工 種	種 別	細 別	規 格	単位	元数量		変更出来高 数量	元設計数量と 変更設計 数量の差	変更設計数量	摘 要
					計算数量	設計数量				
	運搬処理工			式	1	1				
		殻運搬	コンクリート 無筋	m3	2.0	2				
		殻運搬	アスファルト	m3	1.9	2				
		殻処分	無筋コンクリート	t	4.7	5				
		殻処分	アスファルト	t	4.5	5				
仮設工				式	1	1				
	交通管理工			式	1	1				
		交通誘導警備員		式	1	1				
舗装工			(単独)	式	1	1				
	アスファルト舗装工			式	1	1				

元設計数量総括表

設計書名：国補道改第1号町単道改第5号 町
道1238号線道路改良工事(第1工区)

事業区分：道路新設・改築
工事区分：舗装

工 種	種 別	細 別	規 格	単位	元数量		変更出来高 数量	元設計数量と 変更設計 数量の差	変更設計数量	摘 要
					計算数量	設計数量				
		下層路盤工	RC-40 t =20cm	m2	156.4	156				
		表層	再生密粒度As t =4cm	m2	152.9	153				
	舗装工		1号取付道	式	1	1				
		下層路盤(歩道部)	C-40 t=20cm	m2	15.8	16				
	透水性舗装工		2号取付道	式	1	1				
		フィルター層	山砂 t =10cm	m2	58.5	59				
		路盤工	C-40 t =20～65cm(平均)	m2	24.8	25				
		路盤工	C-40 t =10～48cm(平均)	m2	33.7	34				
		表層	開粒度As13 t =4cm	m2	33.7	34				
	舗装工		3号取付道	式	1	1				

元設計数量総括表

設計書名：国補道改第1号町単道改第5号 町
道1238号線道路改良工事(第1工区)

事業区分：道路新設・改築
工事区分：舗装

工 種	種 別	細 別	規 格	単位	元数量		変更出来高 数量	元設計数量と 変更設計 数量の差	変更設計数量	摘 要
					計算数量	設計数量				
		フィルター層	山砂 t =10cm	m2	22.4	22				
		路盤工	C-40 t =20～63cm(平均)	m2	22.4	22				
	コンクリート舗装工		4号取付道	式	1	1				
		下層路盤工	C-40 t =10cm	m2	13.6	14				
		コンクリート舗装	F18-25BB t =15cm	m2	13.6	14				
防護柵工				式	1	1				
	路側防護柵工			式	1	1				
		ガードレール	基礎ブロックタイプ	m	20.0	20				
区画線工				式	1	1				
	区画線工			式	1	1				

元設計数量総括表

設計書名：国補道改第1号町単道改第5号 町
道1238号線道路改良工事(第1工区)

事業区分：道路新設・改築
工事区分：舗装

工 種	種 別	細 別	規 格	単位	元数量		変更出来高 数量	元設計数量と 変更設計 数量の差	変更設計数量	摘 要
					計算数量	設計数量				
		溶融式区画線	実線 白色 W=15cm	m	36.0	36				
道路付属施設工				式	1	1				
	道路付属物工			式	1	1				
		ゴミ集積箱設置替	600×820×1800(撤去再設置)	基	1	1				
	照明工			式	1	1				
		防犯灯②設置替	在品使用 φ89.1, H=5100(撤去再設置)	基	1	1				
共通仮設費										
	準備工									
		支障木伐採	幹周20未満	本	12.0	12				
			幹周20～30	本	3.0	3				

元設計数量総括表

設計書名：国補道改第1号町単道改第5号 町
道1238号線道路改良工事(第1工区)

事業区分：道路新設・改築
工事区分：舗装

[illegible]

一般計算書

種 別：法面整形工

細別／規格	算 式 ／ 図	数 量
法面整形(盛土部)	$0.849 \times 48.7 = 41.35$ $1.149 \times 22.6 = 25.97$	
法面締固め無し	$41.35 + 25.97 = 67.32$	67.3 m2

一般計算書

種 別：側溝工

細別／規格	算 式 / 図	数 量
コンクリート	1.63+1.18=2.810	
調整コンクリート 18-8-25BB 人 力打設		2.810 m3

令和 7 年度

国補道改第 1 号 町単道改第 5 号
町道 1238 号線道路改良工事（第 1 工区）

東茨城郡城里町石塚地内

（国補）数量計算書

NO.4 ～ NO.8+5.71 L = 85.7m

令和 7 年 8 月

城里町都市建設課

数量総括表 [町道1238号線]						
工 種	種 別	細 別	規 格	単 位	設計数量	摘 要
道 路 土 工				式	1	
	掘 削 工			〃	1	
		掘 削 (C)	土 砂	m ³	146	
	盛 土 工			式	1	
		盛 土 (B1)	土 砂 W<2.5m	m ³	80	
		盛 土 (B2)	土 砂 2.5m≦W<4.0m	〃	28	
		盛 土 (B3)	土 砂 W≧4.0m	〃	2	
	残 土			式	1	
		残 土	土 砂	m ³	36	
地 盤 改 良 工				式	1	
	置 替 工			〃	1	
		路 床 入 替 工	路床用碎石 RB-40 t = 50cm	m ³	237	
		〃	路床用碎石 RB-40 t = 26cm (平均)	〃	2	
	路床面仕上げ			式	1	
		路床面仕上げ	人 力	m ²	461	
法 面 工				式	1	
	防 草 工			〃	1	
		防草コンクリート	盛土部,左側法肩タイプ 平均法長 SL=0.9m	m	49	
		〃	盛土部,右側法肩タイプ 平均法長 SL=1.2m	〃	23	
		〃	盛土部、平場タイプ 平均平場幅 W=0.9m	〃	9	

数量総括表

工 種	種 別	細 別	規 格	単 位	設計数量	摘 要
舗 装 工				式	1	
	アスファルト舗装工			〃	1	
	[町道舗装]	下層路盤工	再生砕石 RC-40 t = 15cm	m ²	480	
		上層路盤工	粒調砕石 M-30 t = 15cm	〃	441	
		表 層 工	再生密粒度As t = 4cm	〃	430	
		表 層 工	再生密粒度As t = 5cm	〃	9	
	[歩道舗装]	路 盤 工	再生砕石 RC-40 t = 10cm	〃	98	
		表 層 工	再生細粒度As t = 3cm	〃	98	
排水構造物工				式	1	
	作 業 土 工			〃	1	
		床 掘 (E)	土 砂 標 準	m ³	18	
		埋 戻 (R)	土 砂 W<1.0m	〃	5	
	側 溝 工			式	1	
		1-1号可変式側溝	KUR-300×300	〃	1	
		2-1号可変式側溝	KUS-300×300 KUS-300×400	〃	1	
		側 溝 蓋	グレーチング蓋 T-14, 300用	枚	8	
		〃	コンクリート蓋 T-14, ISL-300	〃	72	
		〃	グレーチング蓋 T-25, 300用	〃	9	
		〃	コンクリート蓋 T-25, IRL-300	〃	77	
	暗 渠 工			式	1	
		1号横断暗渠工	横断用円型水路 300×300, L=6.5m	〃	1	
		2号横断暗渠工	横断用円型水路 300×300, L=4.8m	〃	1	
	集水桝・マンホール工			式	1	
		4号集水桝工	600×600×550	基	1	

数量総括表

工 種	種 別	細 別	規 格	単 位	設計数量	摘 要
		5号集水桝工	600×600×500	基	1	
		6号集水桝工	600×600×550	〃	1	
		7号集水桝工	600×600×600	〃	1	
縁 石 工				式	1	
	縁 石 工			〃	1	
		縁石工(1)	基礎付LB型	m	70	
		縁石工(2)	組合せB型	〃	6	
		縁石工(3)	組合せB型低H70	〃	2	
標 識 工				式	1	
	作 業 土 工			〃	1	
		床 掘 (E)	土 砂 標 準	m ³	0.3	
		埋 戻 (R)	土 砂 W<1.0m	〃	0.2	
	小 型 標 識 工			式	1	
		警戒標識設置	201-A	基	1	
区 画 線 工				式	1	
	区 画 線 工			〃	1	
		溶融式区画線	実 線 白色 W=15cm	m	180	
		〃	破 線 白色 W=30cm	〃	6	
		〃	破 線 白色 W=45cm	〃	2	
		区画線消去	削り取り式 W=15cm換算	〃	16	
道路付属施設工				式	1	
	道路付属物工			〃	1	
		視線誘導鉋	縁石ブロック用 両面反射	個	9	

数 量 総 括 表

[illegible]

土 工 集 計 表

[illegible]

防 草 工 構造物位置及び延長(箇所)調書

[illegible]

計 算 書

10.0m当り

500

平均法長 $SL=9.9m$

1:1.5

70 100

449 (平均)

449

基礎碎石
(再生碎石 RB-40)


[illegible]

計 算 書

防草コンクリート(盛土部,右側法肩タイプ)

10.0m当り

図面 S=1/50

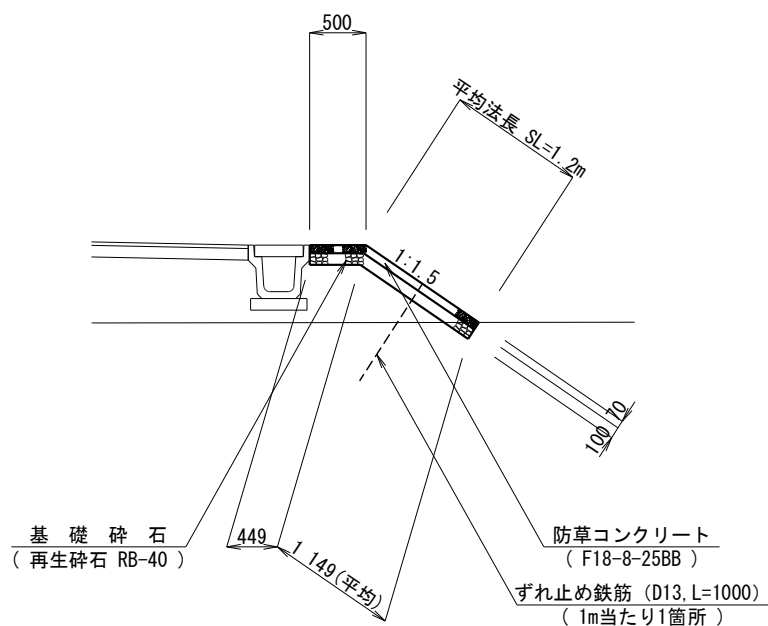[illegible]

[illegible]

(町道部)

(町道部)

[illegible]


[illegible]

計 算 書

1号横断暗渠工(横断用円型水路300×300)

$L = 0.85\text{m}$ 当り

図面 S=1/30

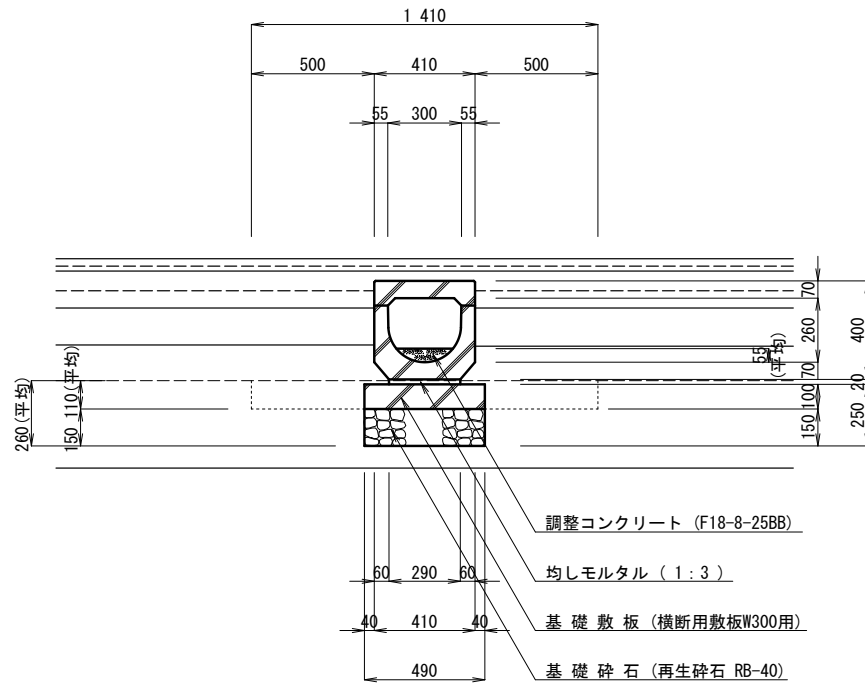
[illegible]

計 算 書

2号横断暗渠工(横断用円型水路300×300)

L = 4.41m 当り

図面 S=1/30

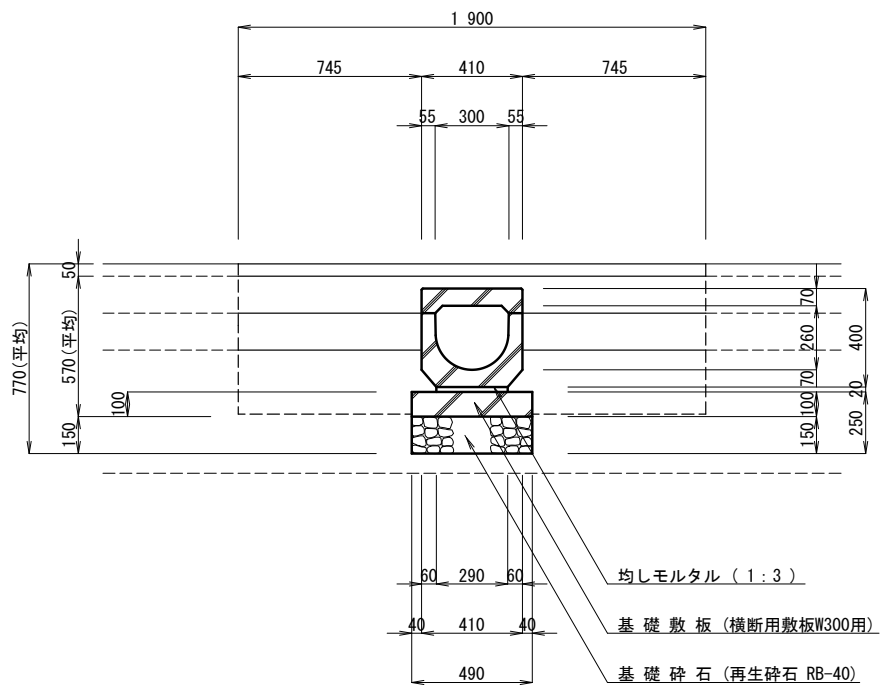
[illegible]

計 算 書

4 号集水枋工 (600×600×550)

1.0基当り

図面 S=1/100

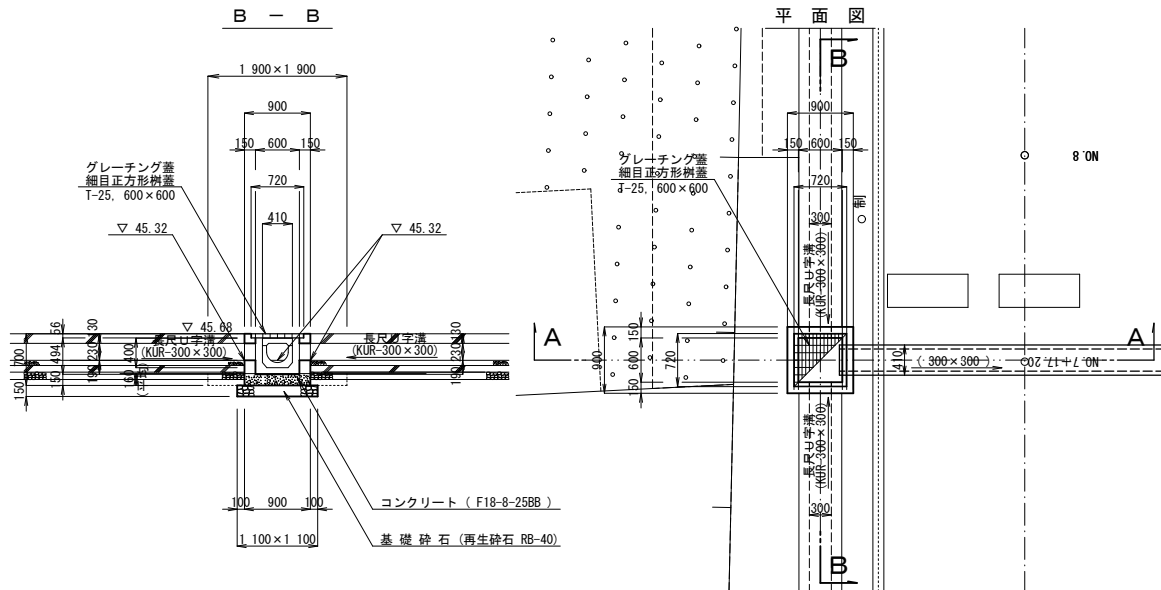
[illegible]

計 算 書

5 号集水枋工 ($600 \times 600 \times 500$)

1.0基当り

図面 S=1/100

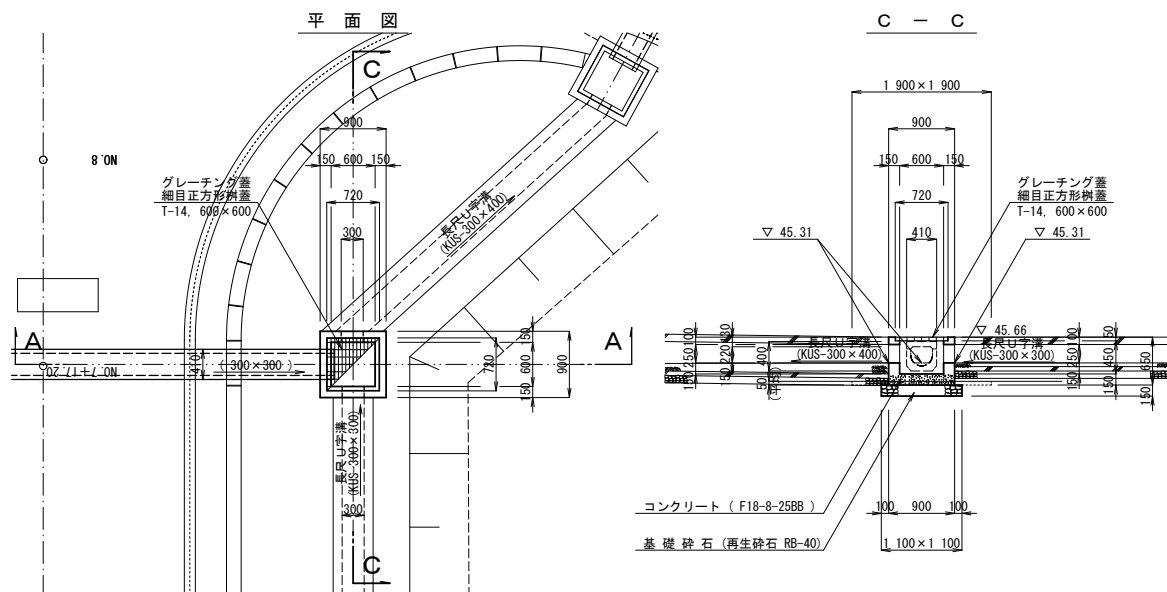
[illegible]

計 算 書

6 号集水枋工 ($600 \times 600 \times 550$)

1.0基当り

図面 S=1/100

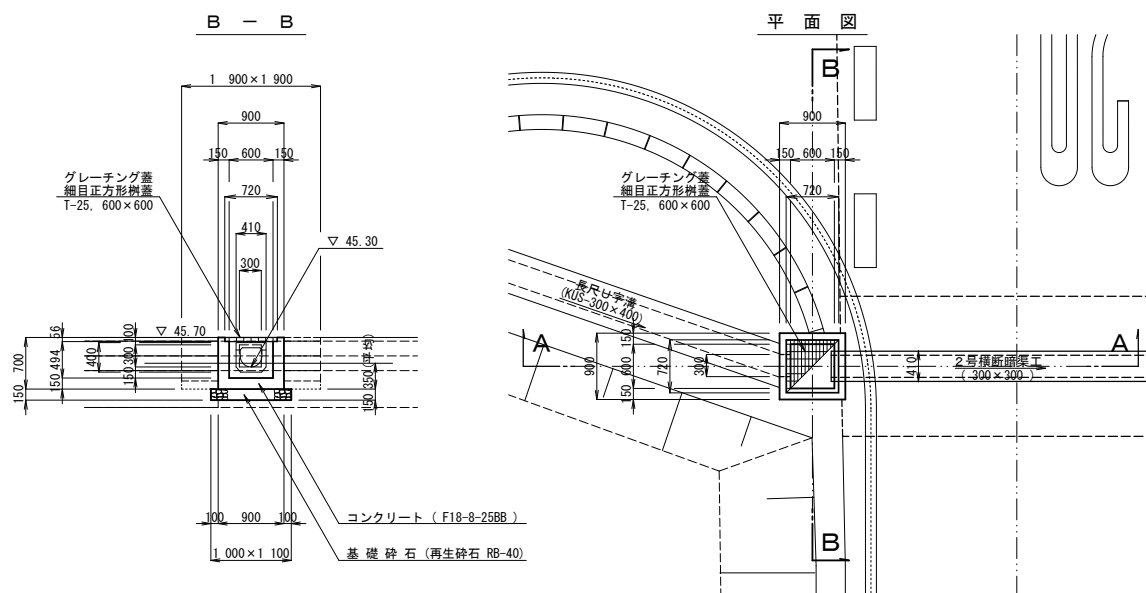
[illegible]

計 算 書

7 号集水枋工 (600×600×600)

1.0基当り

図面 S=1/100

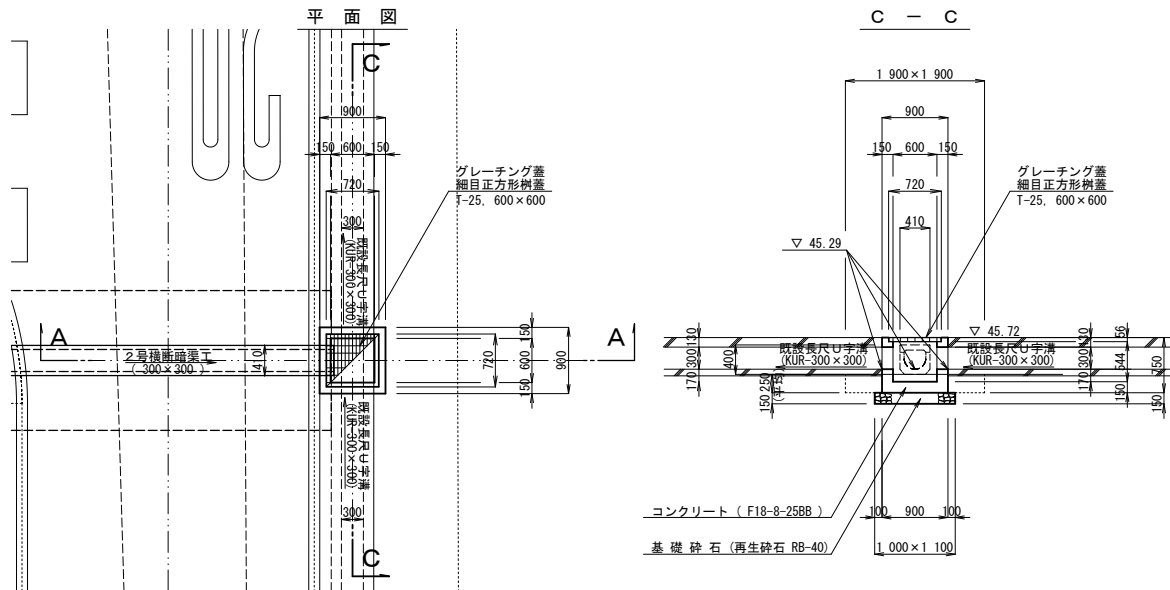
[illegible]

計 算 書

1-1号可変式側溝 (KUR-300×300)

1.0式当り

図面 S=1/20

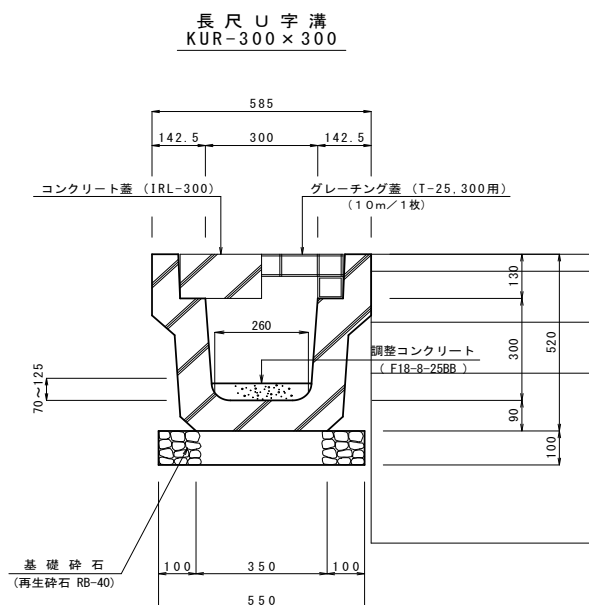[illegible]


側 溝 工

計 算 書

2-1号可変式側溝 (KUS-300×300, KUS-300×400)

1.0式当り

図 面 S=1/20

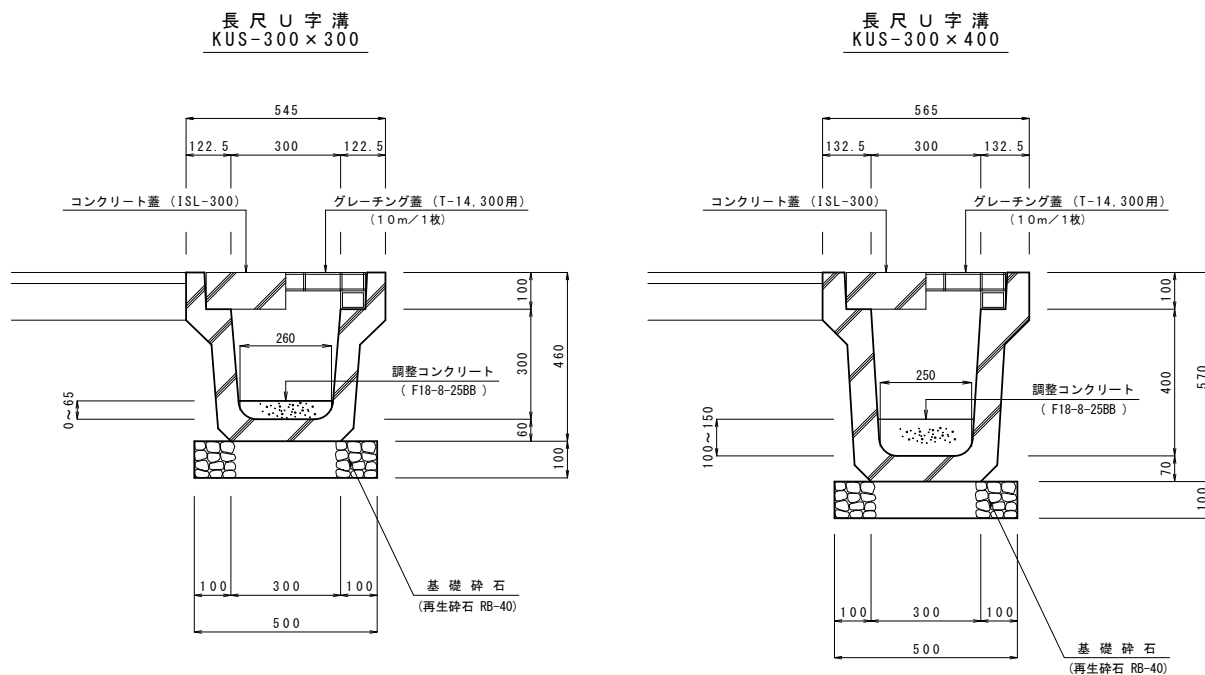

名 称	規 格	算 式	数 量	
長 尺 U 字 溝	KUS-300×300	10m当り材料表参照 75.883	75.9	m
	KUS-300×400	10m当り材料表参照 4.484	4.5	m
調整コンクリート	F18-8-25BB	⑥-2 (0.052+0.055)×1/2×32.717×0.26 = 0.455		
		⑦ (0.055+0.05)×1/2×43.166×0.26 = 0.589		
		⑧ (0.15+0.10)×1/2×4.484×0.25 = 0.140		
		計 1.184	1.18	m ³


暗 渠 工

計 算 書

1 号 横 断 暗 渠 工 (横断用円型水路 300×300)

1.0式当り

図 面 S=1/30

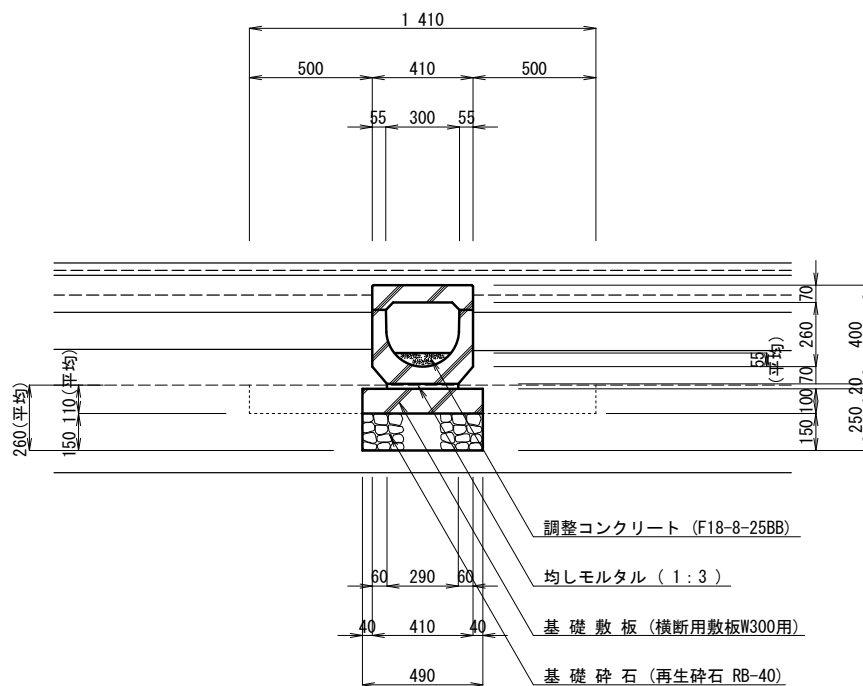

名 称	規 格	算 式	数 量	
横 断 暗 渠	横断用円型水路 300×300	L=2.0m/本, 437kg/本 6.50	6.5	m
調整コンクリート	F18-8-25BB	$0.009 \times 6.50 = 0.059$	0.06	m ³
均しモルタル	1:3, C=530kg/m ³	$0.29 \times 0.02 \times 6.12 = 0.035$	0.04	m ³
基 礎 敷 板	横断用敷板 W300用	L=2.0m/枚, 235kg/枚 6.12	6.1	m
基 礎 碎 石	再生碎石 RB-40 t = 15cm	$0.49 \times 6.12 = 3.00$	3.0	m ²
基 面 整 正	人 力	$0.49 \times 6.12 = 3.00$	3.0	m ²


暗 渠 工

計 算 書

2 号 横 断 暗 渠 工 (横断用円型水路 300×300)

1.0式当り

図 面 S=1/30

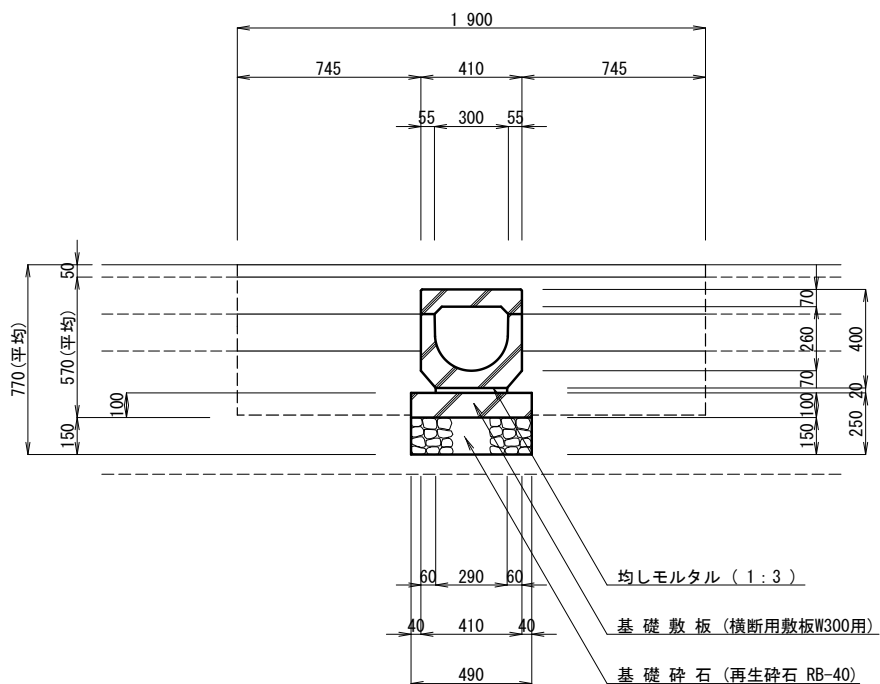

名 称	規 格	算 式	数 量	
横 断 暗 渠	横断用円型水路 300×300	L=2.0m/本, 437kg/本 4.80	4.8	m
均しモルタル	1:3, C=530kg/m ³	0.29×0.02×4.41 = 0.026	0.03	m ³
基 礎 敷 板	横断用敷板 W300用	L=2.0m/枚, 235kg/枚 4.41	4.4	m
基 礎 碎 石	再生碎石 RB-40 t = 15cm	0.49×4.41 = 2.16	2.2	m ²
基 面 整 正	人 力	0.49×4.41 = 2.16	2.2	m ²

集水桝・マンホール工 構造物位置及び延長(箇所)調書

[illegible]

集水桝・マンホール工 構造物位置及び延長(箇所)調書

[illegible]


集水桝・マンホール工

計 算 書

4号集水桝工(600×600×550)


1.0基当り

図 面 S=1/100

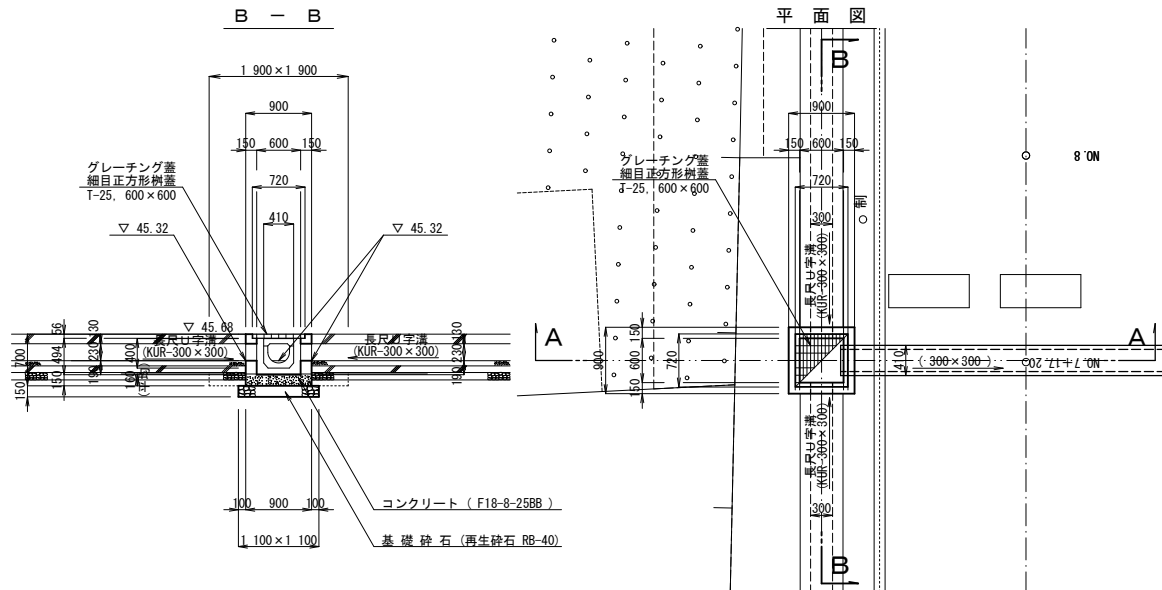

名 称	規 格	算 式	数 量	
コンクリート	F18-8-25BB	$0.90 \times 0.90 \times 0.70 - 0.72 \times 0.72 \times 0.056 - 0.60 \times 0.60$		
		$\times 0.494 - (0.30 \times 0.23 + 0.30 \times 0.23 + 0.41 \times 0.40)$		
		$\times 0.15 = 0.315$	0.31	m ³
		$0.315 \text{ m}^3 \times 2300 \text{ kg/m}^3 = 724.5 \text{ kg}$	724.5	kg
グレーチング蓋	細目正方形桝蓋 T-25, 600×600	85.0kg/組 1.0	1.0	組
基礎碎石	再生碎石 RB-40 t = 15cm	$1.10 \times 1.10 = 1.21$	1.2	m ²
基面整正	人 力	$1.10 \times 1.10 = 1.21$	1.2	m ²

図 面 S=1/100

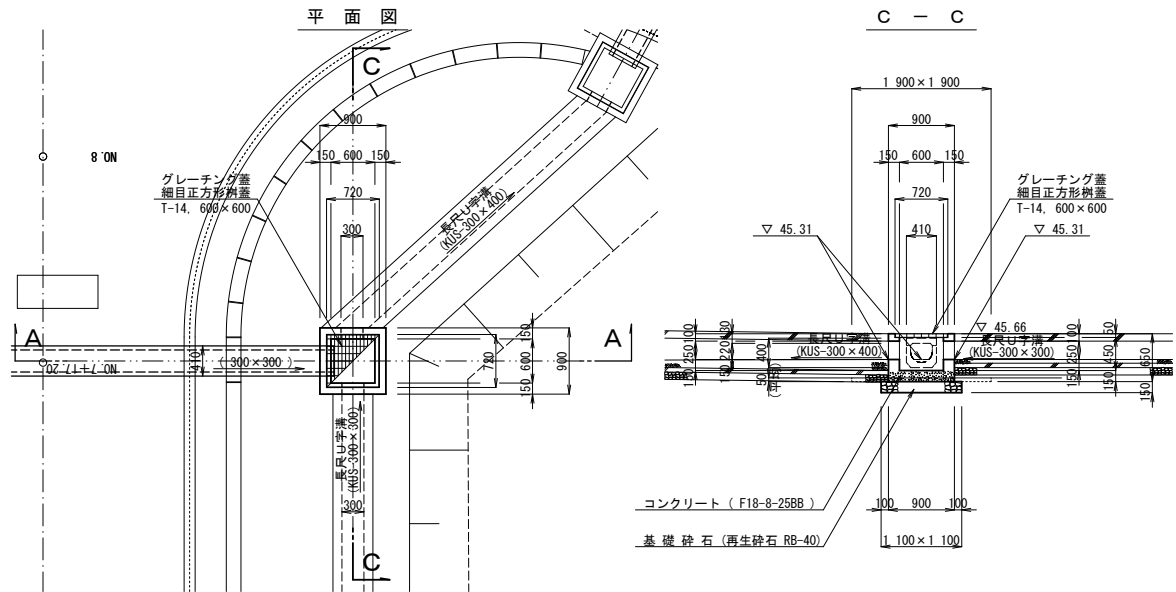


名 称	規 格	算 式	数 量	
コンクリート	F18-8-25BB	$0.90 \times 0.90 \times 0.65 - 0.72 \times 0.72 \times 0.05 - 0.60 \times 0.60$		
		$\times 0.45 - (0.30 \times 0.25 + 0.30 \times 0.25 + 0.41 \times 0.40)$		
		$\times 0.15 = 0.291$	0.29	m ³
		$0.291 \text{ m}^3 \times 2300 \text{ kg/m}^3 = 669.3 \text{ kg}$	669.3	kg
グレーチング蓋	細目正方形桝蓋 T-14, 600×600	59.7kg/組 1.0	1.0	組
基礎砕石	再生砕石 RB-40 t = 15cm	$1.10 \times 1.10 = 1.21$	1.2	m ²
基面整正	人 力	$1.10 \times 1.10 = 1.21$	1.2	m ²

6号集水桝工(600×600×550)

1.0基当り

図 面 S=1/100

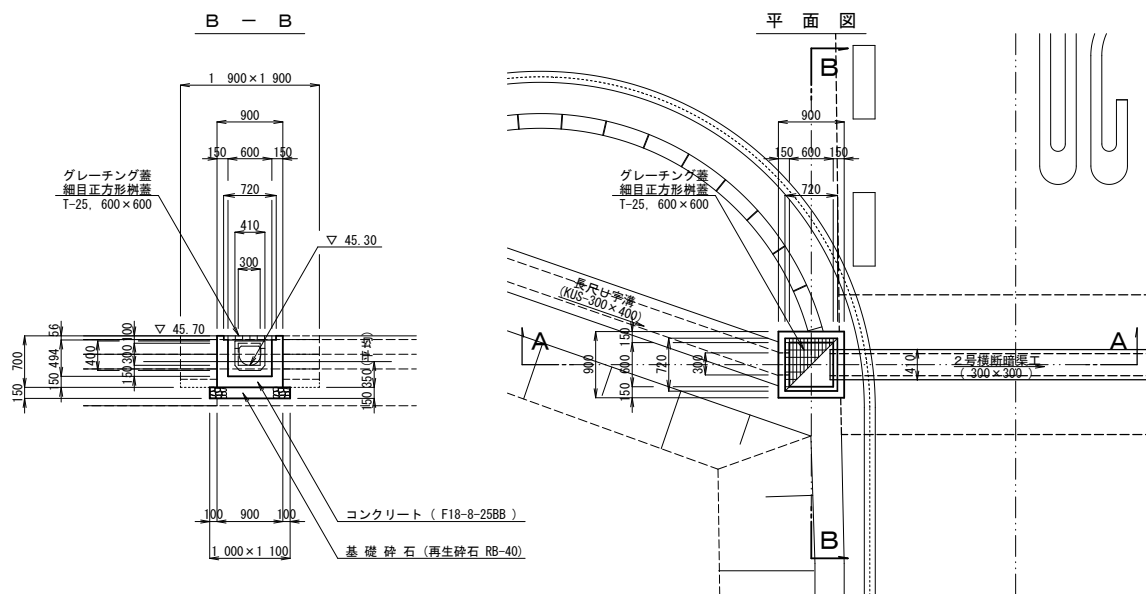


名 称	規 格	算 式	数 量	
コンクリート	F18-8-25BB	$0.90 \times 0.90 \times 0.70 - 0.72 \times 0.72 \times 0.056 - 0.60 \times 0.60$		
		$\times 0.494 - (0.30 \times 0.30 + 0.41 \times 0.40) \times 0.15 = 0.322$	0.32	m ³
		$0.322 \text{ m}^3 \times 2300 \text{ kg/m}^3 = 740.6 \text{ kg}$	740.6	kg
		$\times 0.40) + 0.30 \times 0.15 \times 3 = 3.59$	3.6	m ²
グレーチング蓋	細目正方形桝蓋 T-25, 600×600	85.0kg/組 1.0	1.0	組
基礎碎石	再生碎石 RB-40 t = 15cm	$1.00 \times 1.10 = 1.10$	1.1	m ²
基面整正	人 力	$1.00 \times 1.10 = 1.10$	1.1	m ²

7号集水桝工(600×600×600)

1.0基当り

図 面 S=1/100

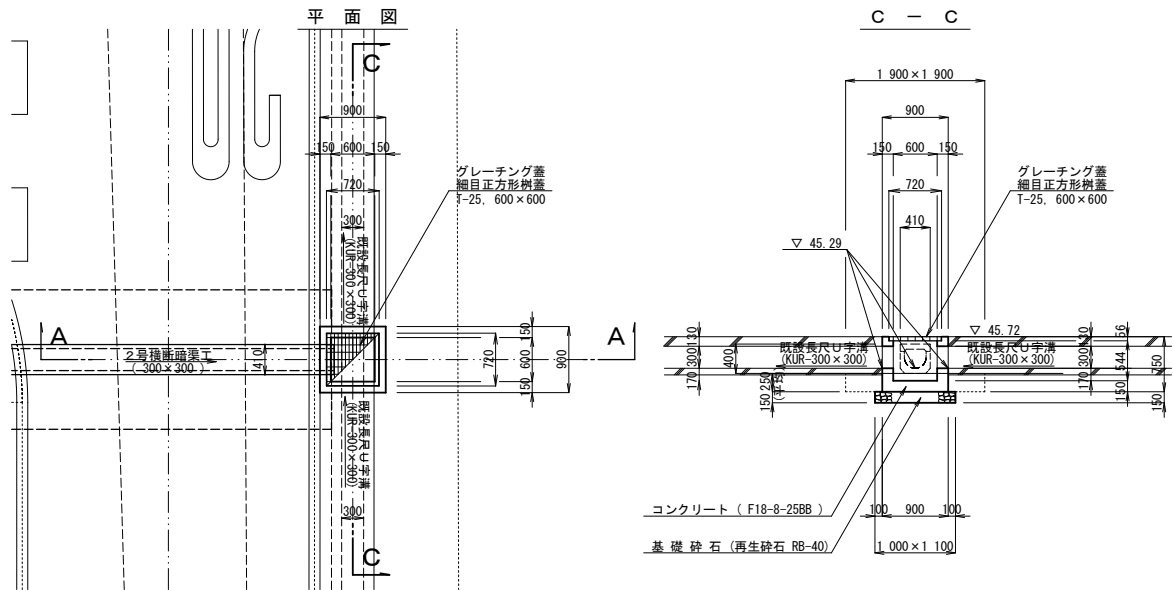


名 称	規 格	算 式	数 量	
コンクリート	F18-8-25BB	$0.90 \times 0.90 \times 0.75 - 0.72 \times 0.72 \times 0.056 - 0.60 \times 0.60$		
		$\times 0.544 - (0.30 \times 0.30 + 0.30 \times 0.30 + 0.41 \times 0.40)$		
		$\times 0.15 = 0.331$	0.33	m ³
		$0.331 \text{ m}^3 \times 2300 \text{ kg/m}^3 = 761.3 \text{ kg}$	761.3	kg
		$\times 0.30 + 0.41 \times 0.40 + 0.30 \times 0.15 \times 3 \times 2 = 3.93$	3.9	m ²
グレーチング蓋	細目正方形樹蓋 T-25, 600×600	85.0kg/組 1.0	1.0	組
基礎碎石	再生碎石 RB-40 t = 15cm	$1.00 \times 1.10 = 1.10$	1.1	m ²
基面整正	人 力	$1.00 \times 1.10 = 1.10$	1.1	m ²

計 算 書

警戒標識設置 (201-A)

1.0基当り


図面 S=1/40

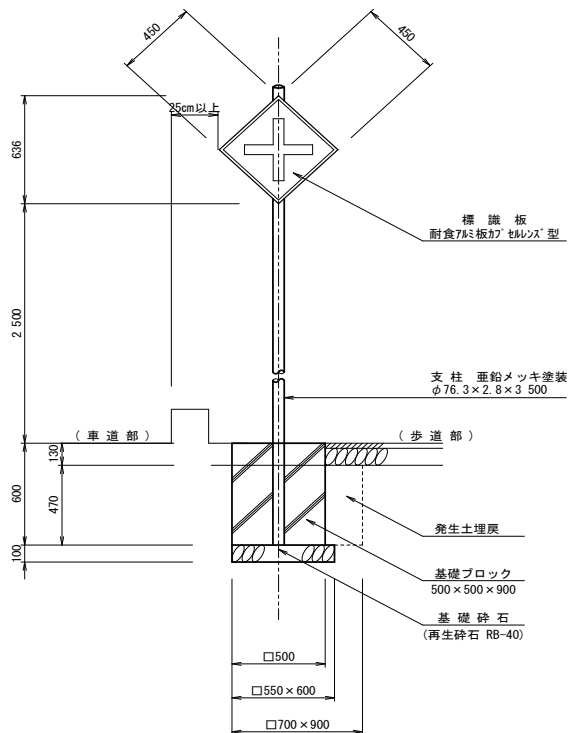[illegible]

小型標識工 構造物位置及び延長(箇所)調書

[illegible]

図 面 S=1/40

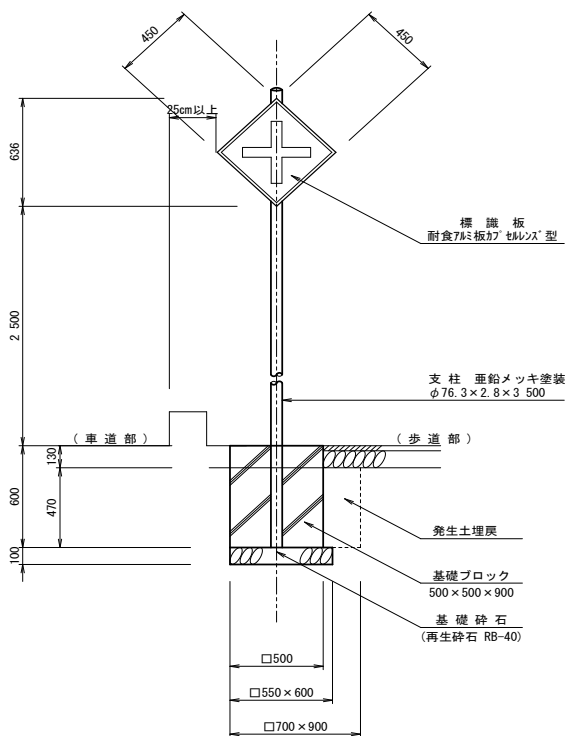

名 称	規 格	算 式	数 量	
標 識 板	1.0倍 t = 2mm, 450×450	耐食アルミ板カプセルレンズ型 1.0	1.0	枚
支 柱	直 柱 亜鉛メッキ仕上げ	φ 76.3×2.8×3500	1.0	本
基礎ブロック	500×500×600	271kg/個 1.0	1.0	個
取 付 金 具	U型バンド	φ 76.3×3×40 (2組)	1.0	式
基 礎 碎 石	再生碎石 RB-40 t = 10cm	0.55×0.60 = 0.33	0.33	m ²
基 面 整 正	人 力	0.55×0.60 = 0.33	0.33	m ²

道路附属物工 構造物位置及び延長(箇所)調書

[illegible]

構造物取壊し工 構造物位置及び延長(箇所)調書

[illegible]

[illegible][illegible]

構造物位置及び延長(箇所)調書

[illegible]

令和 7 年度
国補道改第 1 号 町単道改第 5 号
町道 1238 号線道路改良工事(第 1 工区)

東茨城郡城里町石塚地内

町道 1238 号線

(単 独) 数 量 計 算 書

NO.3+2.0 ～ NO.8+5.71 L = 103.7m

令和 7 年 8 月

城里町都市建設課

数 量 総 括 表 [町道1238号線]

工 種	種 別	細 別	規 格	単 位	設計数量	摘 要
道 路 土 工				式	1	
	掘 削 工			〃	1	
		掘 削 (C)	土 砂	m ³	4	
	盛 土 工			式	1	
		盛 土 (B1)	土 砂 W<2.5m	m ³	4	
		盛 土 (B3)	土 砂 W≧4.0m	〃	37	
	法 面 整 形 工			式	1	
		法 面 整 形	盛 土 部	m ²	33	
	不 足 土			式	1	
		不 足 土	土 砂	m ³	6	
法 面 工				式	1	
	防 草 工			〃	1	
		防 草 シ ー ト		m ²	17	
舗 装 工				式	1	
	アスファルト舗装工			〃	1	
	[摺付舗装]	路 盤 工	再生碎石 RC-40 t = 20cm	m ²	156	
		表 層 工	再生密粒度As t = 4cm	〃	153	
	取 付 道 舗 装			式	1	
		1 号 取 付 道	碎石舗装	箇所	1	
		2 号 取 付 道	碎石舗装(透水舗装) アスファルト透水性舗装	〃	1	
		3 号 取 付 道	碎石舗装(透水舗装)	〃	1	
		4 号 取 付 道	コンクリート舗装	〃	1	

数 量 総 括 表

工 種	種 別	細 別	規 格	単 位	設計数量	摘 要
防 護 柵 工				式	1	
	路側防護柵工			〃	1	
		ガードレール	基礎ブロックタイプ	m	20	
排水構造物工				式	1	
	集水柵・マンホール工			〃	1	
		人孔嵩上(1)	0号・マンホール H = 56cm	箇所	1	
		人孔嵩上(2)	円形30マンホール H = 58cm	〃	1	
		人孔嵩上(3)	1号・マンホール H = 48cm	〃	1	
		人孔嵩上(4)	塩ビ製φ200マンホール H = 23cm	〃	1	
区 画 線 工				式	1	
	区 画 線 工			〃	1	
		溶融式区画線	実 線 白色 W=15cm	m	36	
道路付属施設工				式	1	
	道路付属物工			〃	1	
		柵板土留工(1)	柵板2段 980×298×50	箇所	1	
		柵板土留工(2)	柵板2段 980×298×50	〃	1	
		柵板土留工(3)	柵板2段 980×298×50 1480×298×50	〃	1.0	
		防犯灯②設置替	在品使用 φ89.1, H=5100	基	1	
		ゴミ集積箱設置替	600×820×1800	〃	1	
構造物撤去工				式	1	
	撤 去 工			〃	1	
		防犯灯②撤去	φ89.1, H=5100	基	1	
		ゴミ集積箱撤去	600×820×1800	〃	1	

数 量 総 括 表	
-----------	--

工 種	種 別	細 別	規 格	単 位	設計数量	摘 要
	構造物取壊し工			〃	1	
		舗装板切断	アスファルト t = 15cm以下	m	2	
		舗装版取壊し	アスファルト t = 15cm以下	m ²	39	
		舗装版切断	コンクリート t = 15cm以下	m	15	
		舗装版取壊し	コンクリート t = 15cm以下	m ²	20	
	運搬処理工			式	1	
		殻運搬処理	コンクリート(無筋)	m ³	2	
		〃	アスファルト	〃	2	
処 分 費				式	1	
	処 分 費			〃	1	
		処 分 費	コンクリート廃材処理費 無 筋	t	4.7	
		〃	アスファルト廃材処理費	〃	4.5	
共通仮設費				式	1	
	準 備 工			〃	1	
		支障木伐採	幹周20未満	本	12	
		〃	幹周20～30	本	3	
		運 搬 費	L=14.0km	t	2	
		処 分 費	幹・枝	t	2	

土 工 集 計 表	
-----------	--

[illegible]

[illegible]

取付道舗装 構造物位置及び延長(箇所)調書

[illegible]

取付道舗装 構造物位置及び延長(箇所)調書

[illegible]

取付道舗装

計 算 書

2号取付道

1.0箇所当り

図 面 S=1/200



名 称	規 格	算 式	数 量	
路床面仕上げ	人 力	$24.75 + 33.71 = 58.46$	58.5	m ²
フィルター層	山 砂 t = 10cm	$24.75 + 33.71 = 58.46$	58.5	m ²
路 盤 工	切込砕石 C-40 t = 20~65cm (平均)	24.75	24.8	m ²
路 盤 工	切込砕石 C-40 t = 10~48cm (平均)	33.71	33.7	m ²
表 層 工	開密度As13 t = 4cm	33.71	33.7	m ²

計 算 書

1.0箇所当り

[illegible][illegible]

集水桝・マンホール工 構造物位置及び延長(箇所)調書

[illegible]


集水桝・マンホール工 構造物位置及び延長(箇所)調書

[illegible]

人 孔 嵩 上 (1) (0 号人孔)

1.0箇所当り

図 面 S=1/30

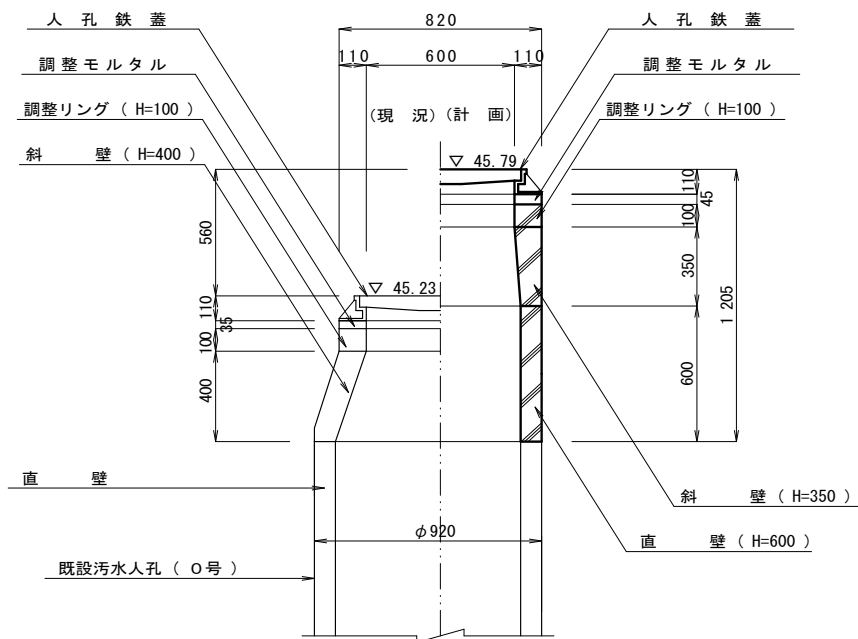

名 称	規 格	算 式	数 量	
直 壁	円形0号 H = 600	W = 325kg/本	1.0	本
斜 壁	円形0号 H = 350	W = 213kg/本	1.0	本
調 整 リ ン グ	H = 100	W = 59kg/本	1.0	本
調 整 金 具	H = 45		1.0	式
無収縮モルタル		$(1/4 \times \pi \times 0.82 \times 0.82 - 1/4 \times \pi \times 0.60 \times 0.60) \times 0.045$	0.01	m ³
鉄 蓋	φ 600	在品使用	1.0	枚

計 算 書


人孔嵩上(2)(円形30人孔)

1.0箇所当り

図面 S=1/30

人孔嵩上(2) S=1/20

(NO. 5+6.29 左側)

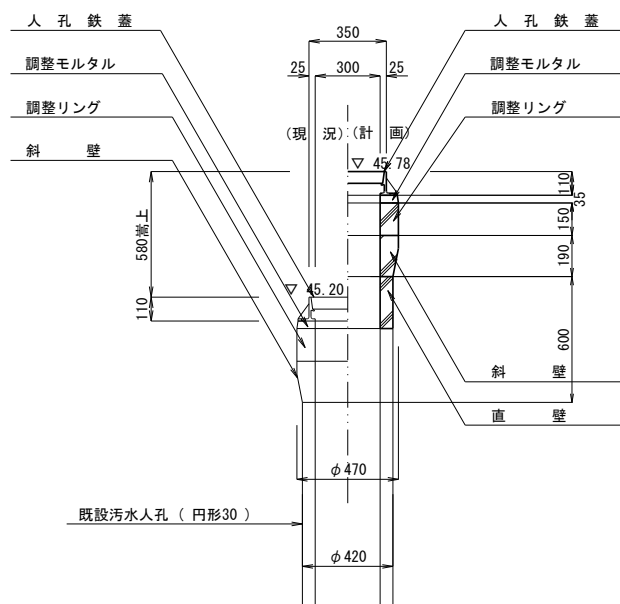


名 称	規 格	算 式	数 量	
直 壁	円形30号		1.0	本
	H=600			
斜 壁	円形30号		1.0	本
	H=190			
調 整 リ ン グ	円形30号		1.0	本
	H=150			
調 整 金 具	H=35		1.0	式
無収縮モルタル		$(1/4 \times \pi \times 0.35 \times 0.35 - 1/4 \times \pi \times 0.30 \times 0.30) \times 0.035$	0.01	m ³
鉄 蓋	φ 300	在品使用	1.0	枚

人 孔 嵩 上 (3) (1 号人孔)

1.0箇所当り

図 面 S=1/30

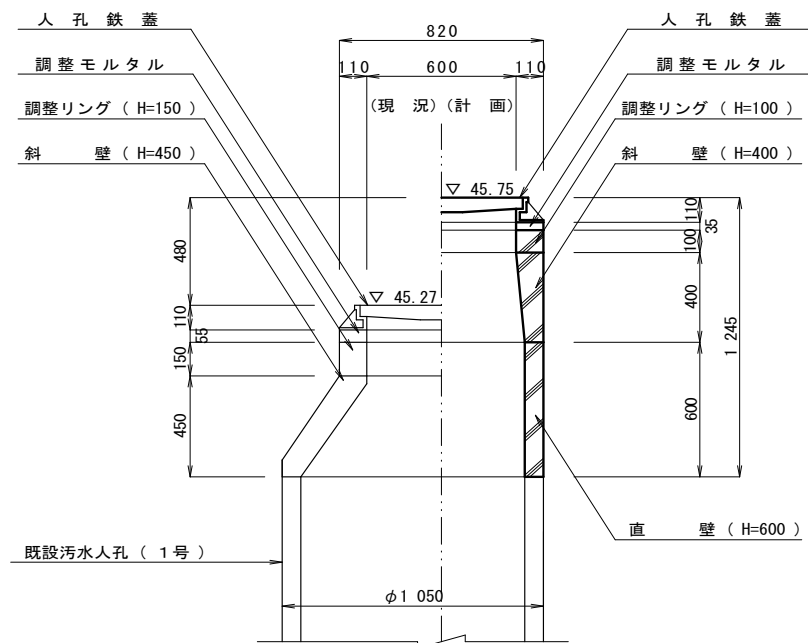

名 称	規 格	算 式	数 量	
直 壁	円形1号 H = 600	W = 384kg/本	1.0	本
斜 壁	円形1号 H = 400	W = 287kg/本	1.0	本
調 整 リ ン グ	H = 100	W = 59kg/本	1.0	本
調 整 金 具	H = 35		1.0	式
無収縮モルタル		$(1/4 \times \pi \times 0.82 \times 0.82 - 1/4 \times \pi \times 0.60 \times 0.60) \times 0.035$	0.01	m ³
鉄 蓋	φ 600	在品使用	1.0	枚

計 算 書

1.0箇所当り

Technical drawing of a vertical pipe assembly showing a cross-section and elevation. The drawing includes labels for components: **鋳鉄製防護蓋 (φ200用)** (Cast iron protective cover for φ200), **硬質塩化ビニル製内蓋 (φ200用)** (Rigid PVC inner cover for φ200), **硬質塩化ビニル管 (VU φ200) (L=1.50m)** (Rigid PVC pipe (VU φ200) (L=1.50m)), and **鋳鉄製防護蓋 (φ200用)** (Cast iron protective cover for φ200). Dimensions include φ285, φ200, 45.52, 45.29, and 230 (平均). A note **(現況) (計画)** (Current/Planned) is present.

[illegible]

道路付属施設工

工種別数量計算書

[illegible]

道路付属物工 構造物位置及び延長(箇所)調書

[illegible]


道路附属物工

計 算 書

柵板土留工(1)

1.0箇所当り

図 面 S=1/30

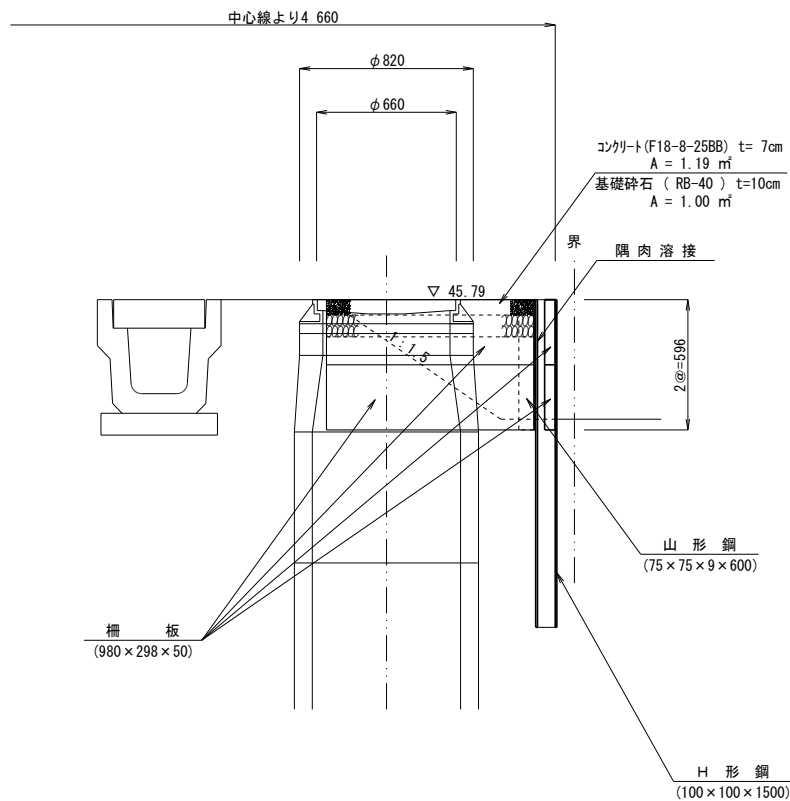

名 称	規 格	算 式	数 量	
H 型 鋼	100×100×1500	16.9kg/m 16.9×1.50×2 = 50.70	50.7	kg
山 形 鋼	75×75×9×600	9.96kg/m 9.96×0.60×2 = 11.952	12.0	kg
柵 板	980×298×50	34kg/枚 6.0	6.0	枚
コンクリート	F18-8-25BB t = 7cm	1.19	1.2	m ²
基 礎 碎 石	再生碎石 RB-40 t = 10cm	1.00	1.0	m ²


道路付属物工

計 算 書

柵板土留工(2)

1.0箇所当り

図 面 S=1/30

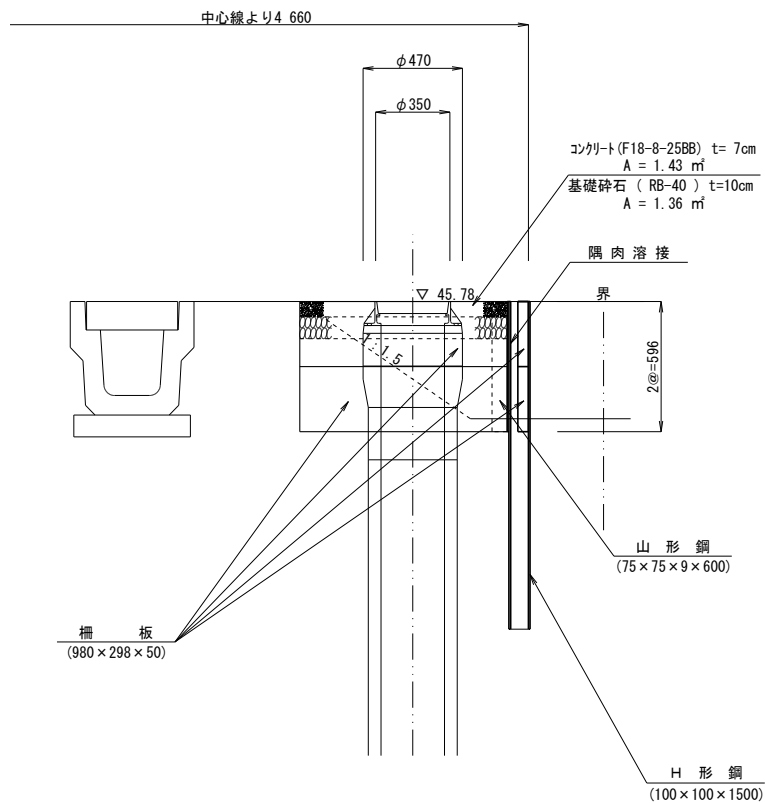

名 称	規 格	算 式	数 量	
H 型 鋼	100×100×1500	16.9kg/m $16.9 \times 1.50 \times 2 = 50.70$	50.7	kg
山 形 鋼	75×75×9×600	9.96kg/m $9.96 \times 0.60 \times 2 = 11.952$	12.0	kg
柵 板	980×298×50	34kg/枚 6.0	6.0	枚
コンクリート	F18-8-25BB t = 7cm	1.43	1.4	m ²
基 礎 碎 石	再生碎石 RB-40 t = 10cm	1.36	1.4	m ²


道路付属物工

計 算 書

柵板土留工(3)

1.0箇所当り

図 面 S=1/30

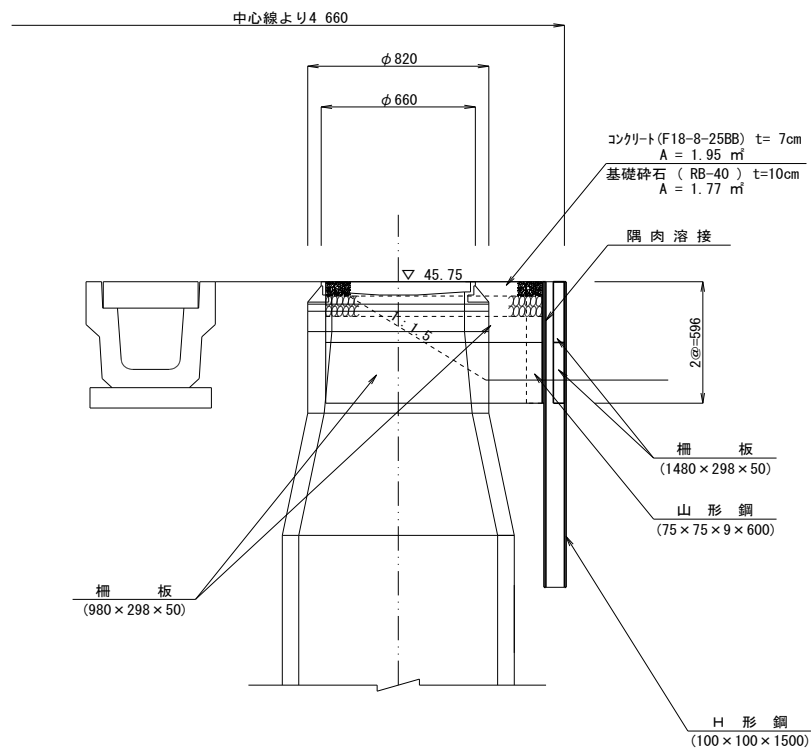

名 称	規 格	算 式	数 量	
H 型 鋼	100×100×1500	16.9kg/m $16.9 \times 1.50 \times 2 = 50.70$	50.7	kg
山 形 鋼	75×75×9×600	9.96kg/m $9.96 \times 0.60 \times 2 = 11.952$	12.0	kg
柵 板	980×298×50	34kg/枚 4.0	4.0	枚
柵 板	1480×298×50	52kg/枚 2.0	2.0	枚
コンクリート	F18-8-25BB t = 7cm	1.95	2.0	m ²
基 礎 碎 石	再生碎石 RB-40 t = 10cm	1.77	1.8	m ²

道路附属物工 構造物位置及び延長(箇所)調書

[illegible]

道路付属物工 構造物位置及び延長(箇所)調書


[illegible]

計 算 書

ゴミ集積箱設置替 (600×820×1800)

1.0基当り

図面 S=1/50

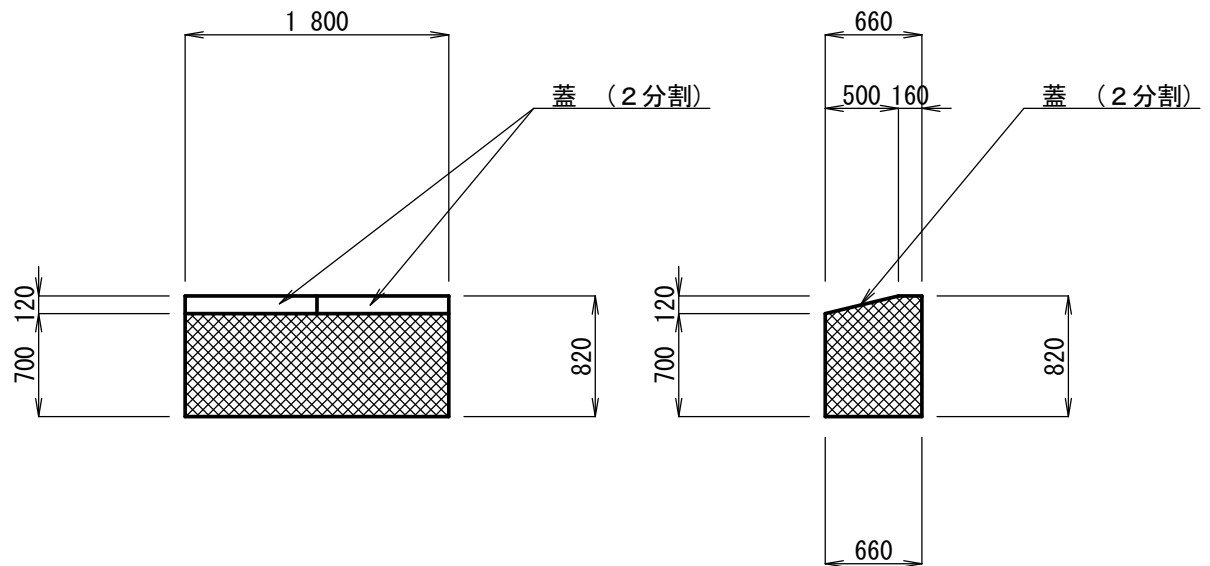[illegible]


撤 去 工

計 算 書

防 犯 灯 ② 撤 去



N = 1.0基

図 面 S=1/60

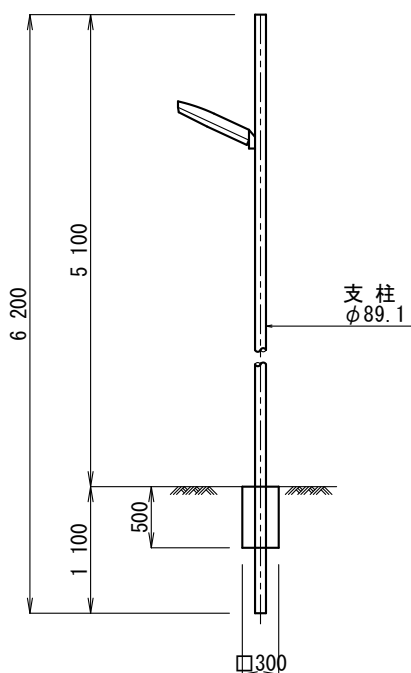


名 称	規 格	算 式	数 量	
防 犯 灯	φ 89.1, H=5100	1.0	1.0	基
基礎コンクリート	300×300×500	$(0.30 \times 0.30 - 1/4 \times \pi \times 0.0891^2) \times 0.50 \times 2.35 \text{t/m}^3$		
		$\times 1 = 0.098$	0.10	t
	無 筋	$(0.30 \times 0.30 \times 0.50 - 1/4 \times \pi \times 0.0891^2 \times 0.50) \times 1$		
		$= 0.042$	(0.04	m ³)

令和
年
月

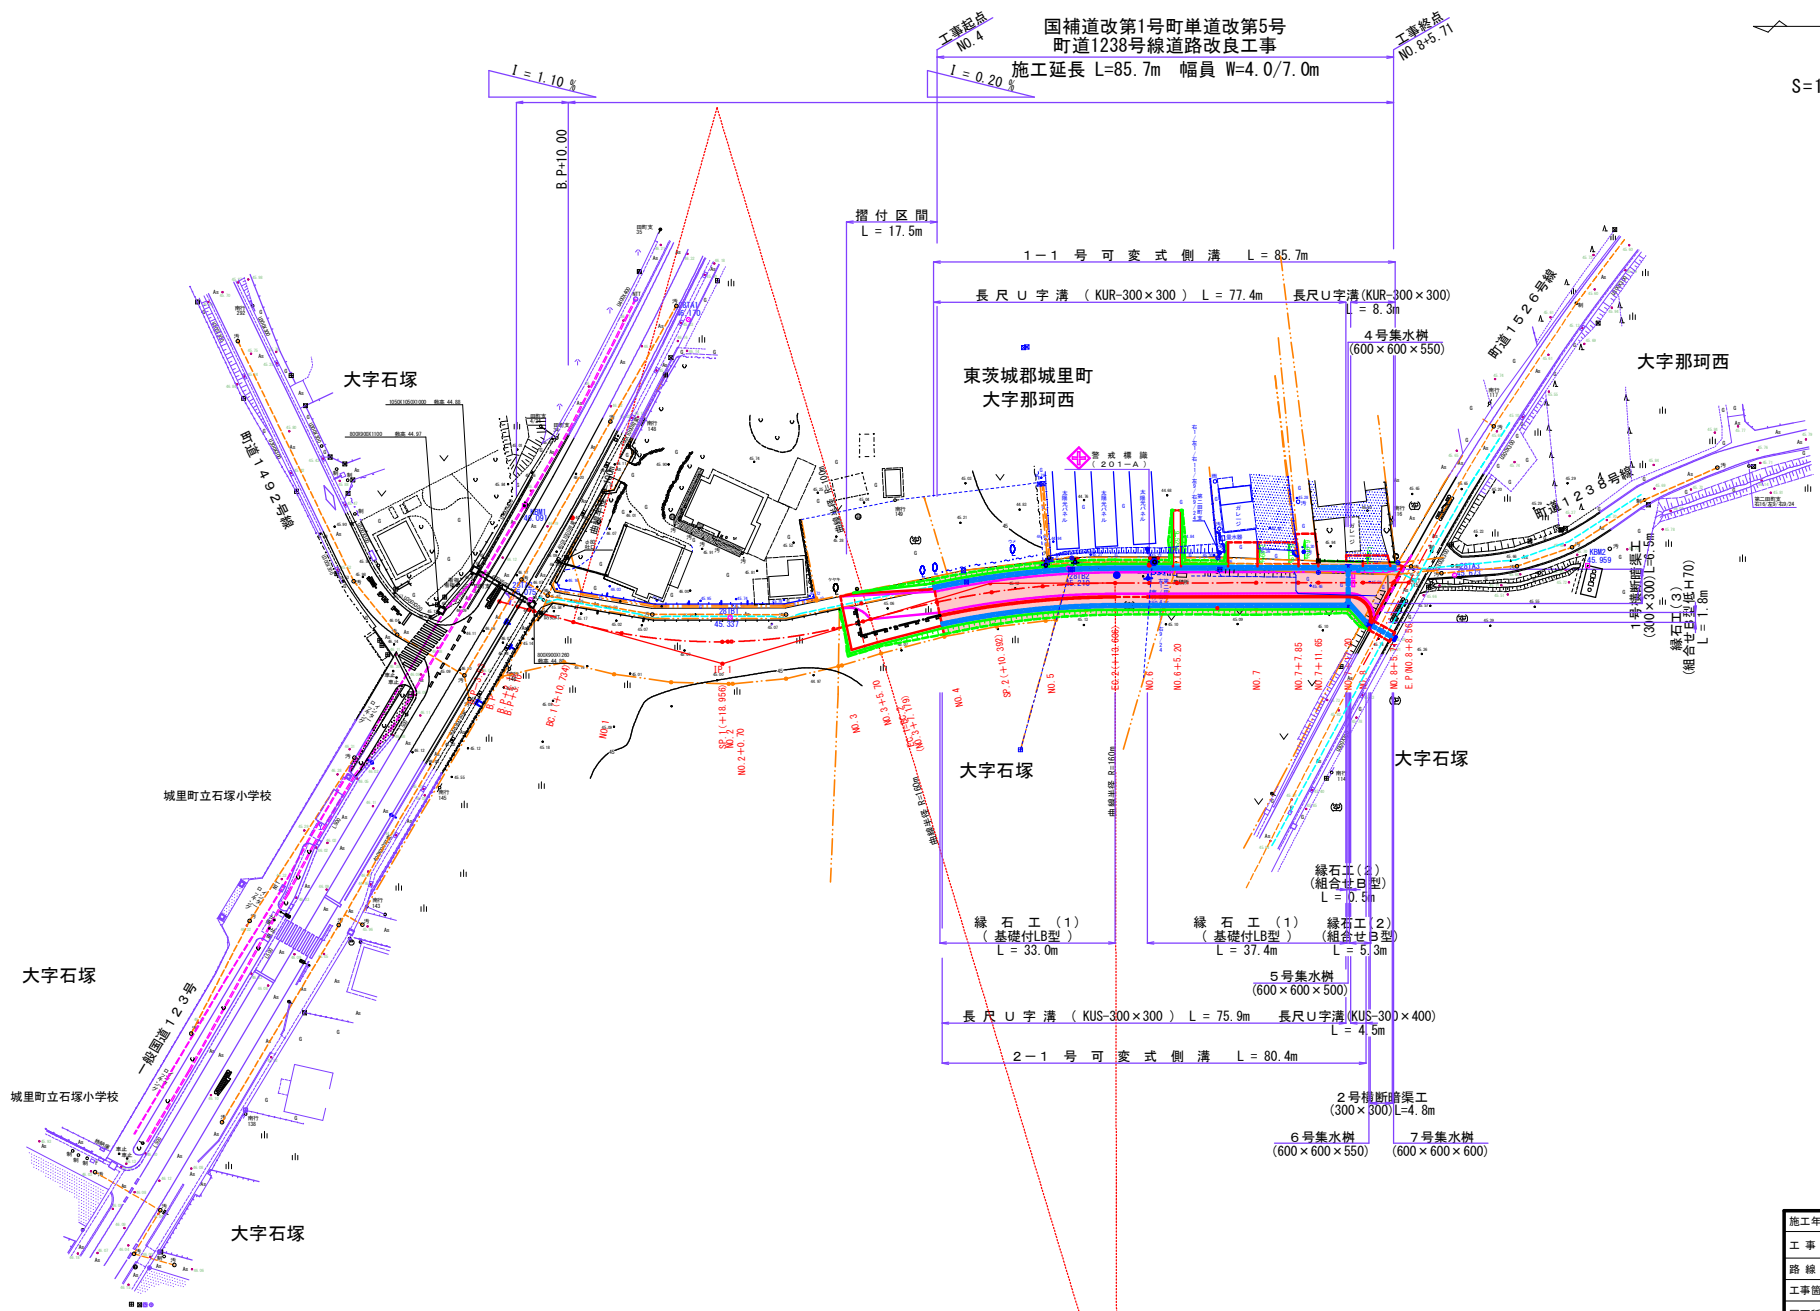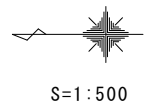

施工年度	令和7年度
工事名	国補道改第1号町単道改第5号 町道1238号線道路改良工事(第1工事)
路線名	町道1238号線
工事箇所	城里町大字石塚地内
図面種別	計画平面図
縮尺	1/500
図面番号	全23葉の内01号(1/1)
内容表示	～


調製

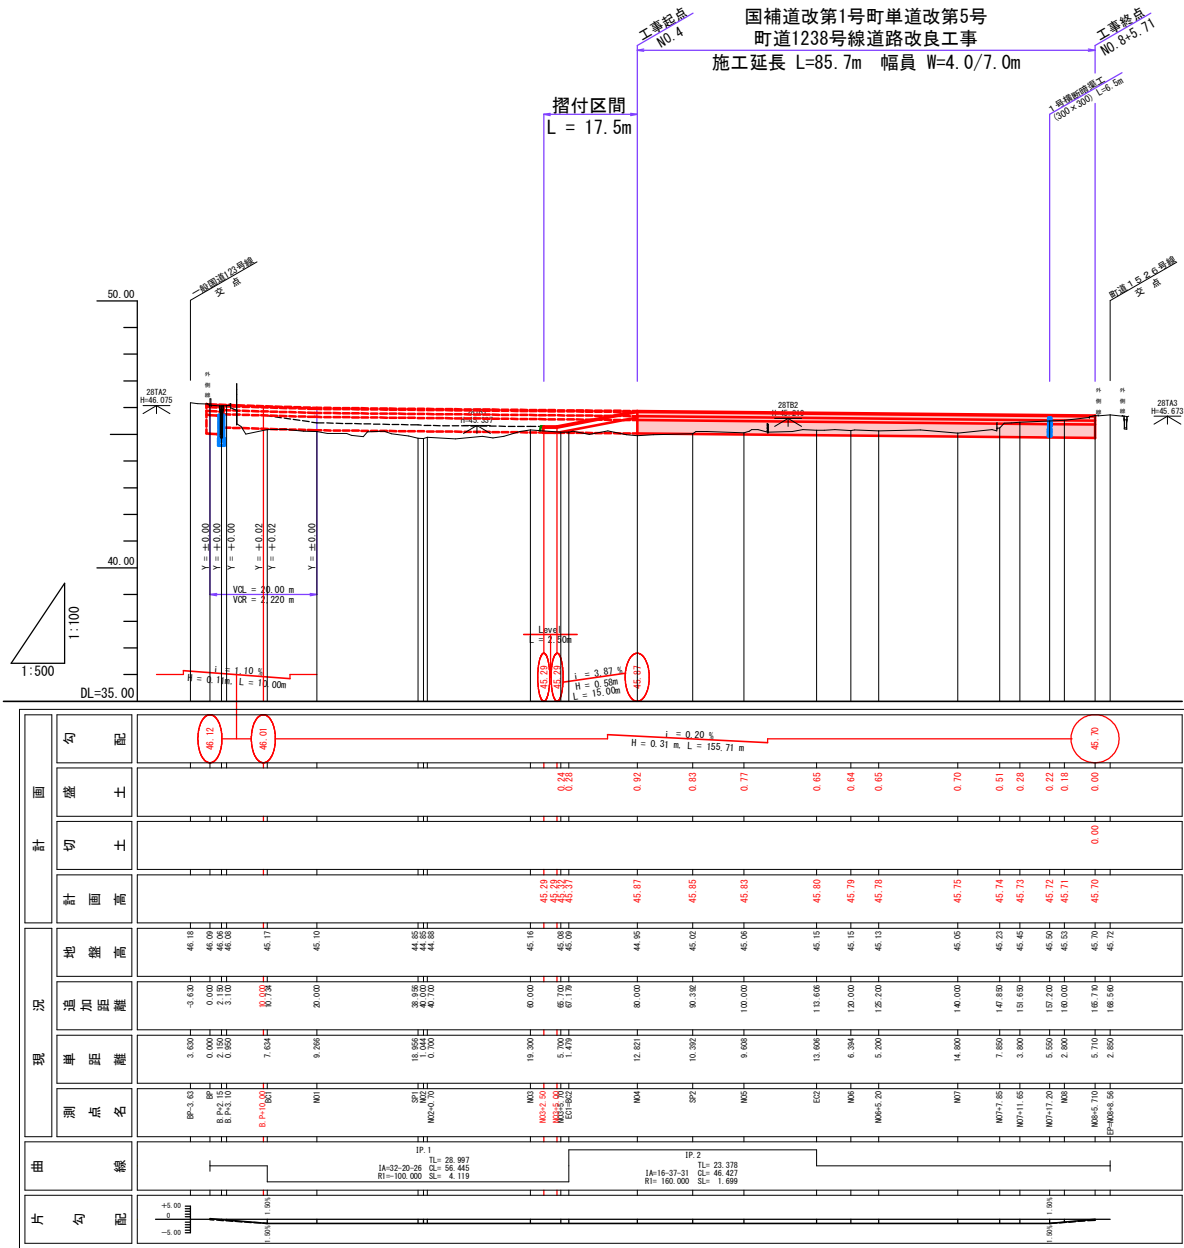

施工年度	令和 7 年度
工 事 名	国補道改第1号町単道改第5号 町道1238号線道路改良工事(第1工事)
路線名	町 道 1 2 3 8 号 線
工事箇所	城 里 町 大 字 石 塚 地 内
図面種別	縦 断 図
縮 尺	V=1:100, H=1:500
図面番号	全 23 葉の内 02 号 (1 / 1)
内容表示	～

標準横断面図 S=1/30

標準部
(第3種 第5級 V=30km/h N2交通)

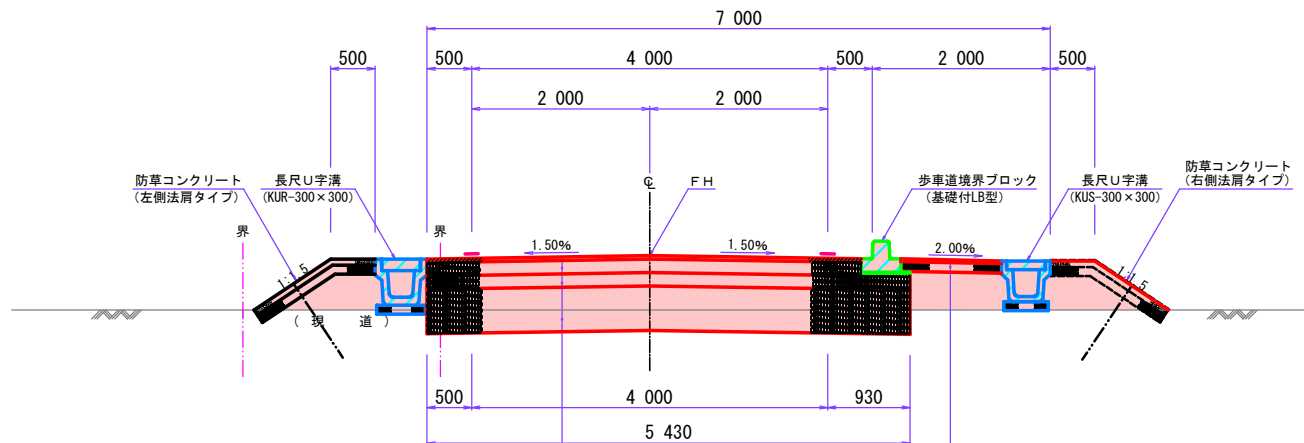

車道舗装


表層工 (再生密粒度As) t=4cm
上層路盤工 (粒調砕石 M-30) t=15cm
下層路盤工 (再生砕石 RC-40) t=15cm
路床入替工 (路床用砕石 RB-40) t=50cm

歩道舗装

表層工 (再生細粒度As) t=3cm
路盤工 (再生砕石 RC-40) t=10cm

交差点部

(第3種 第5級 V=30km/h N2交通)

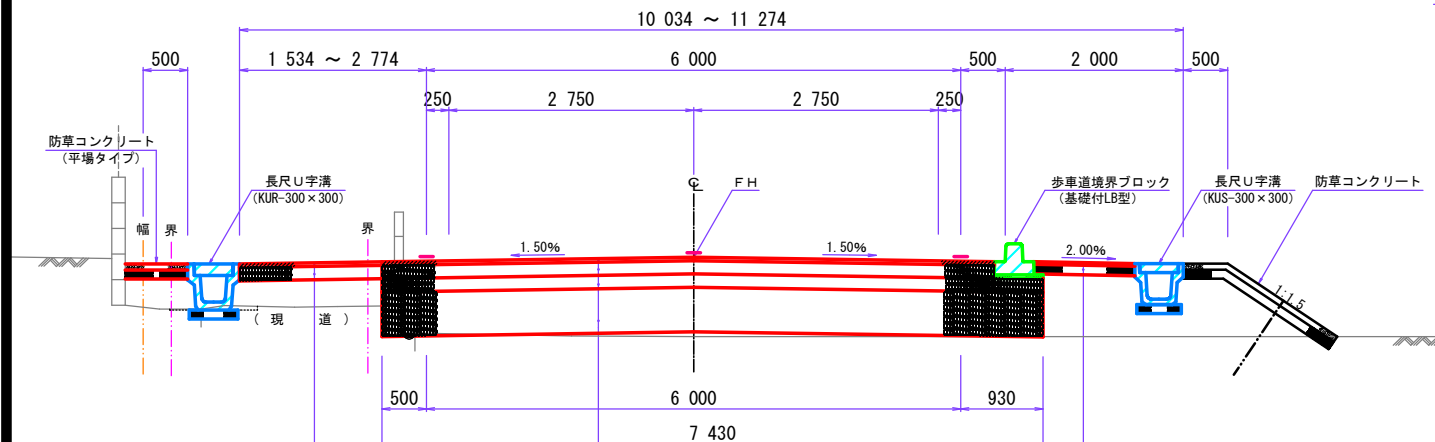

耐水処理舗装

表層工 (再生密粒度As) t=4cm
路盤工 (再生砕石 RC-40) t=15cm

車道舗装


表層工 (ポリアスファルト改良As I型) t=4cm
上層路盤工 (粒調砕石 M-30) t=15cm
下層路盤工 (再生砕石 RC-40) t=15cm
路床入替工 (路床用砕石 RB-40) t=50cm

歩道舗装

表層工 (再生細粒度As) t=3cm
路盤工 (再生砕石 RC-40) t=10cm


舗装構成図 S=1/10

車道舗装

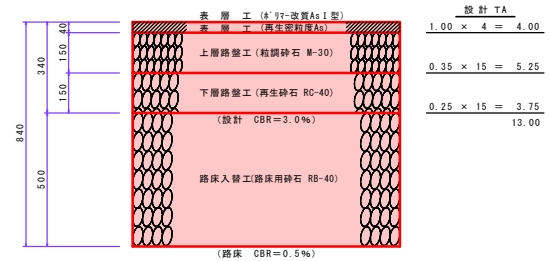


設計 TA	目標 TA = 13.0
1.00 × 4 = 4.00	
0.35 × 15 = 5.25	
0.25 × 15 = 3.75	
13.00	

歩道舗装






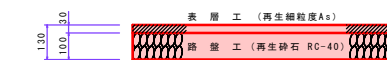


耐水処理舗装

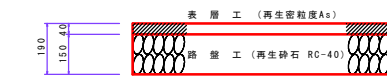










設計条件	
交通区分	N2交通
道路規格	第3種第5級
設計速度	30km/h
設計CBR	3.0%
路床CBR	0.5%
TA	13.0
合計厚	34cm

国補	
施工年度	令和7年度
工事名	国補道改修1号町車道改修第5号 町道1238号線道路改修工事(第1工区)
路線名	町道1238号線
工事箇所	城里町大字石塚地内
図面種別	標準横断面・舗装構成図
縮尺	図示
図面番号	全23葉の内03号(1/1)
内容表示	～

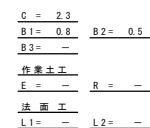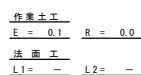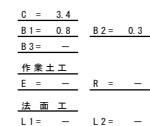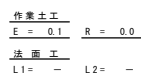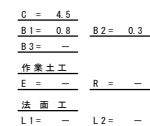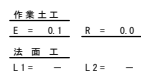

補玉




施工年度	令和 7 年度
工事名	国補道改第1号町単道改第5号 町道1238号補道改良工事(第1工区)
路線名	町道 1238 号 線
工事箇所	城里町 大字 石塚 地内
図面種別	横断 図
縮 尺	S=1:100
図面番号	全 23 葉の内 05 号 (4 / 6)
内容表示	EC.2 ~ NO.7+7.85

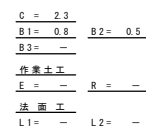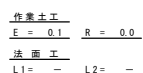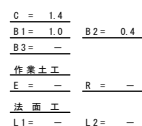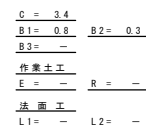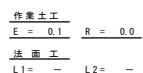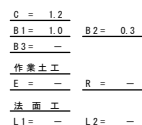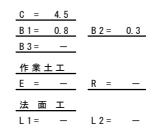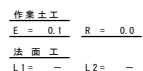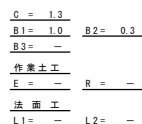



C	=	掘	削
B1	=	盛	土 ($W < 2.5m$)
B2	=	盛	土 ($2.5m \leq W < 4.0m$)
B3	=	盛	土 ($W \geq 4.0m$)
E	=	床	堀
R	=	埋	戻
L1	=	切	土法面
L2	=	盛	土法面

玉補

施工年度	令和 7 年度
工事名	国補道改第1号町単道改第5号 町道1238号線道路改良工事(第1工区)
路線名	町道 1238 号 線
工事箇所	城里町大字石塚地内
図面種別	横 断 図
縮 尺	S=1:100
図面番号	全 23 葉の内 05 号 (4 / 6)
内容表示	EC.2 ~ NO.7.7.85

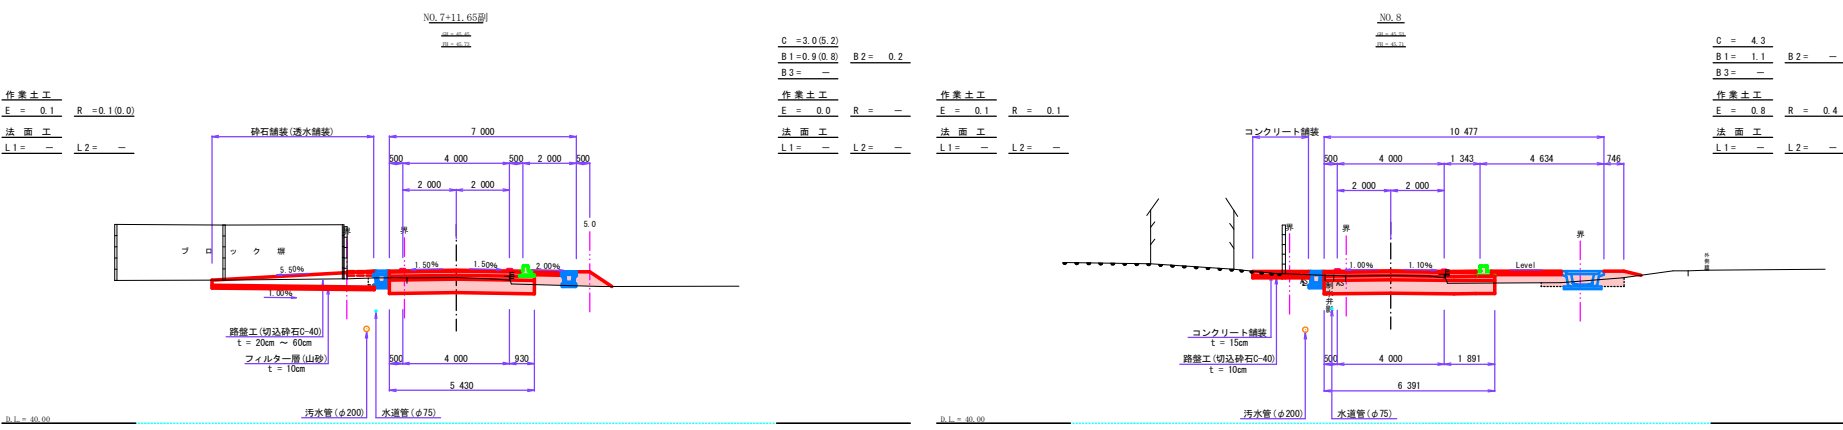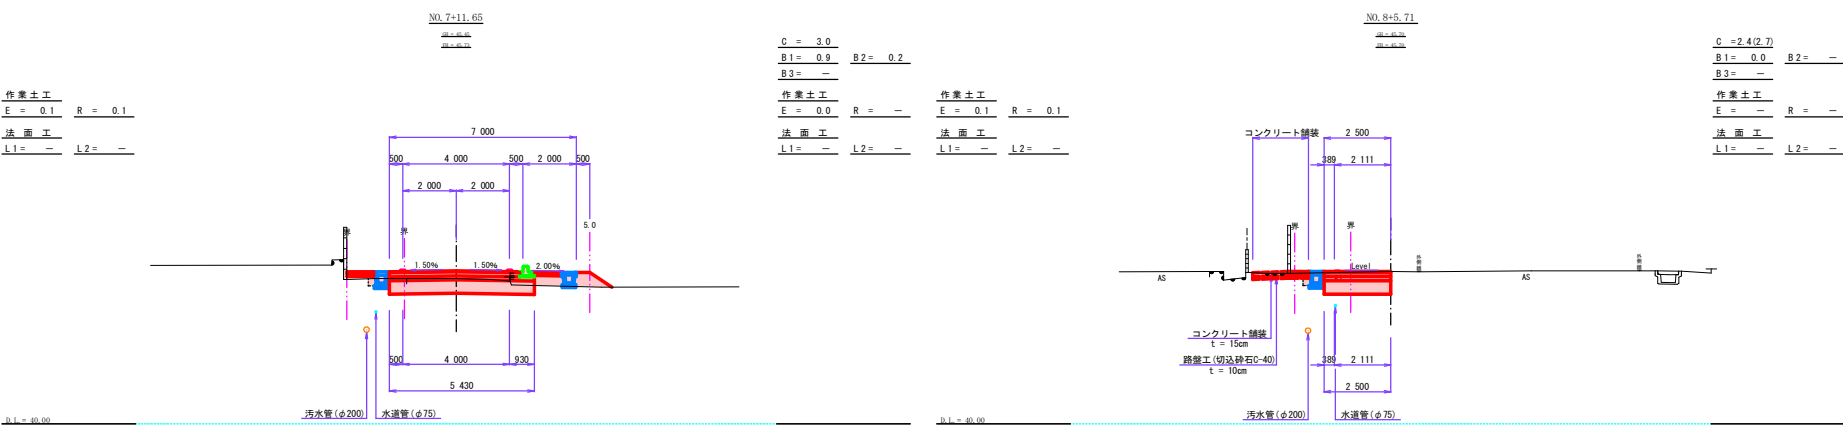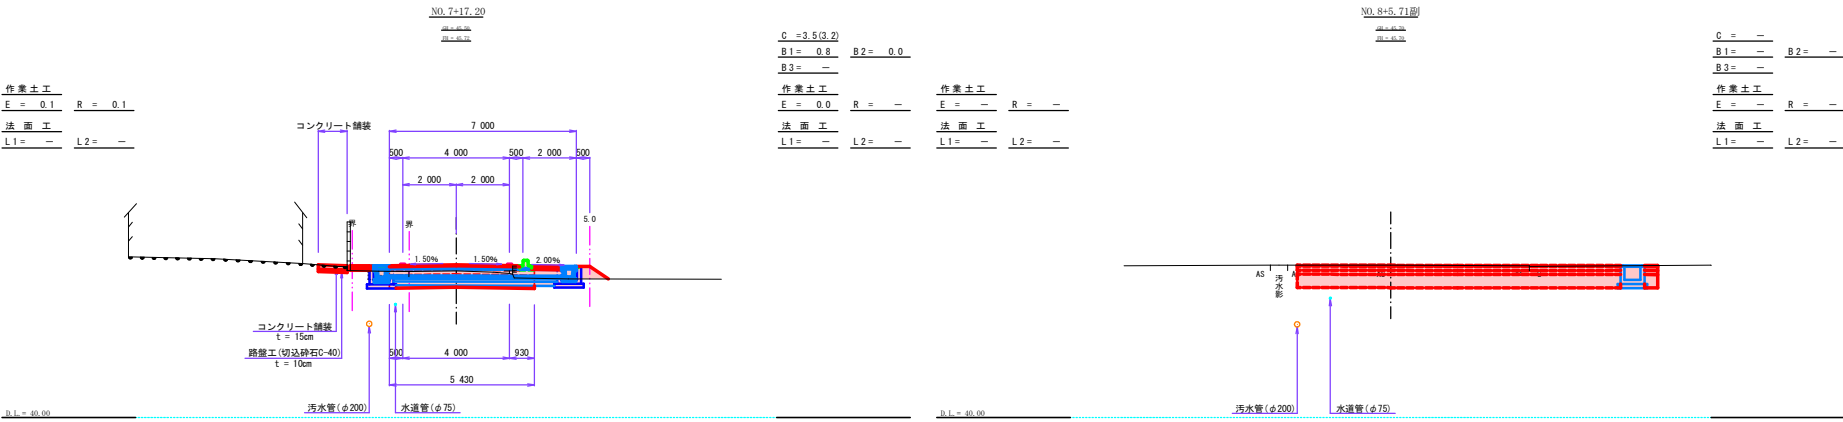

C = 掘削	
B1 = 盛土 (W<2.5m)	
B2 = 盛土 (2.5m≤W<4.0m)	
B3 = 盛土 (W≥4.0m)	
E = 床版	
R = 擁壁	
L1 = 切土法面	
L2 = 盛土法面	
国補	
施工年度	令和7年度
工事名	国補道改築1号町単道改築第5号
路線名	町道1238号線
工事箇所	城里町大字石塚地内
図面種別	横断図
縮尺	S=1:100
図面番号	全23葉の内06号(5/6)
内容表示	NO. 7+11.65 ~ NO. 8+5.71

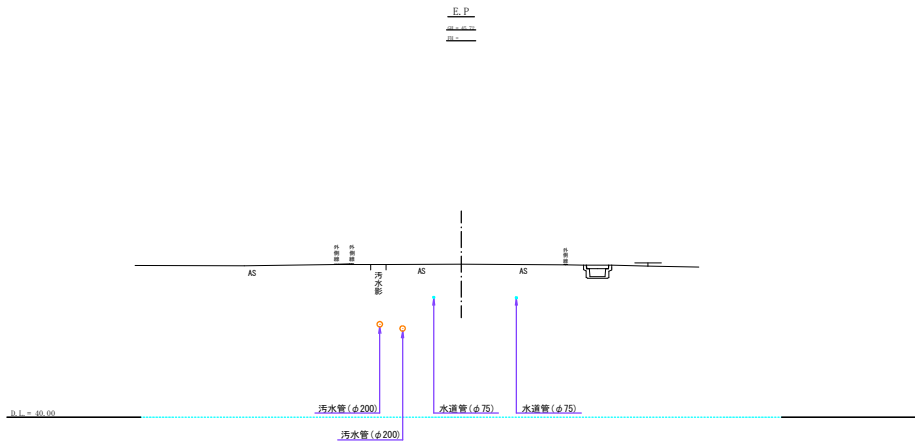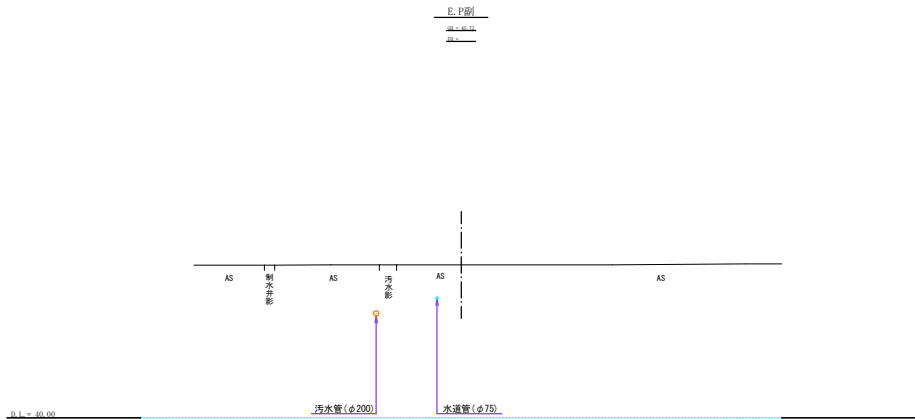

C = 掘削
B1 = 盛土 (W<2.5m)
B2 = 盛土 (2.5m<W<4.0m)
B3 = 盛土 (W≧4.0m)
E = 床版
R = 埋戻
L1 = 切土法面
L2 = 盛土法面

国補


施工年度	令和7年度
工事名	国補道改第1号町界道改第5号町道1238号線道路改良工事(第1工事)
路線名	町道1238号線
工事箇所	城里町大字石塚地内
図面種別	横断図
縮尺	S=1:100
図面番号	全23葉の内07号(6/6)
内容表示	E.P.～

令和7年12月

調製

交差点計画平面図(1) S=1/100

町道 1526号線との交差点

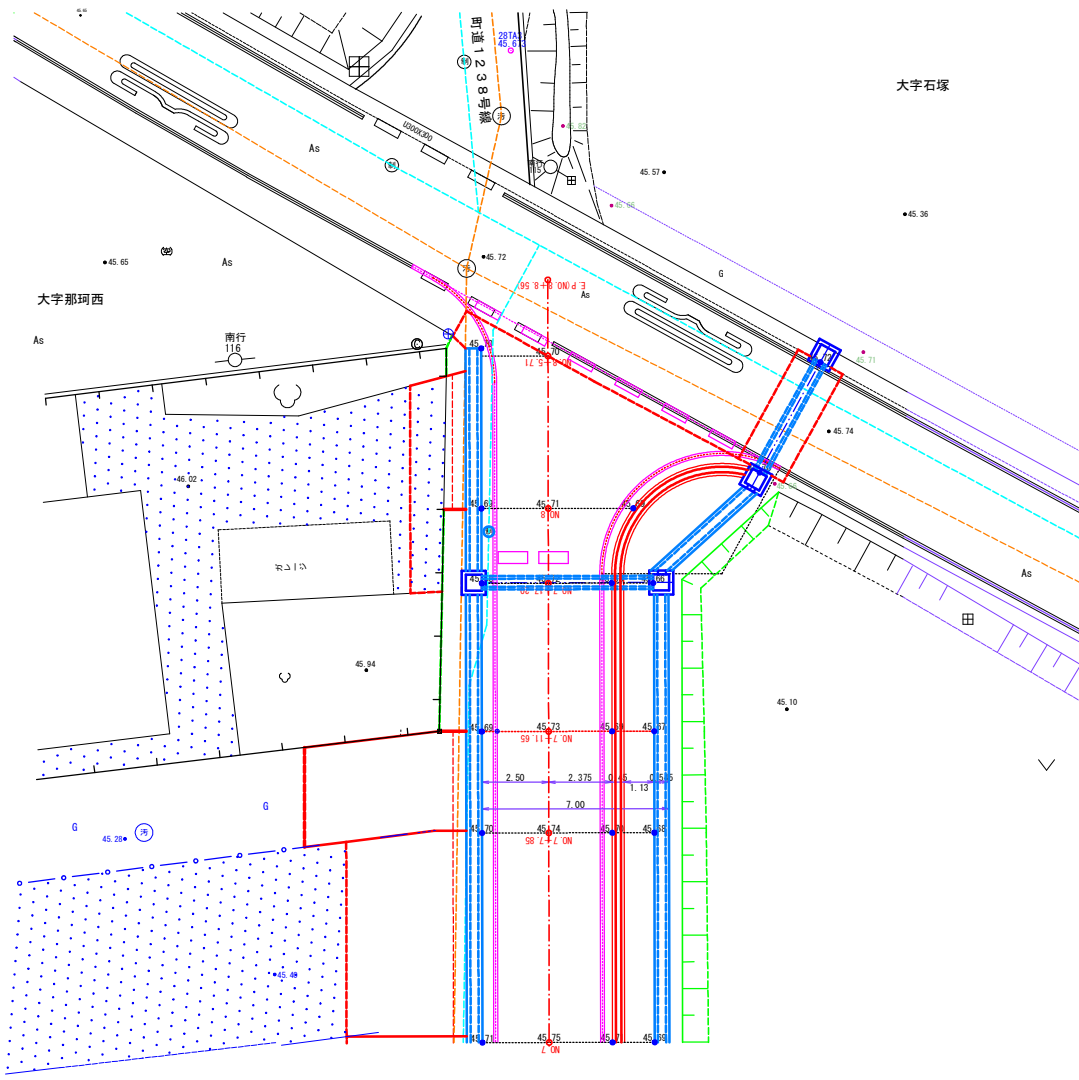

施工年度	令和7年度
工事名	国補道改築1号町県道改築5号 町道1238号線と町道1526号線との交差点
路線名	町道1238号線と 町道1526号線との交差点
工事箇所	城星町大字石塚地内
図面種別	交差点計画平面図(1)
縮尺	1/100
図面番号	全23葉の内08号(1/3)
内容表示	～



令和 5 年 1 月

交差点計画平面図(2) S=1/100

町道 1526号線との交差点

車道部

歩道部

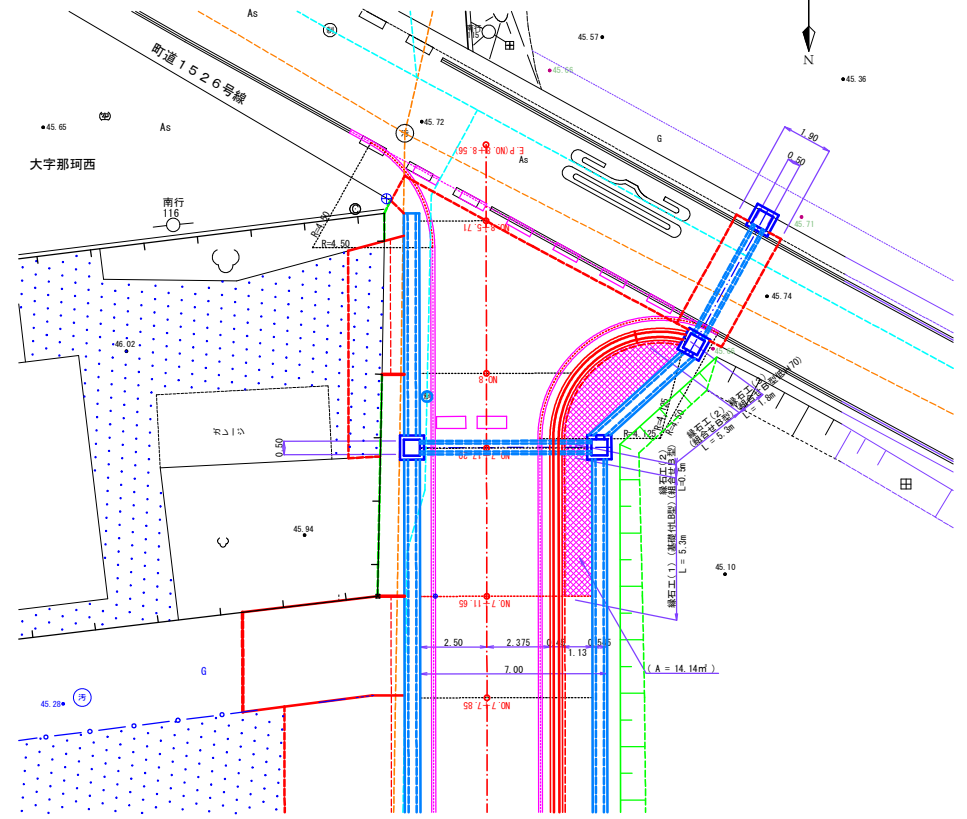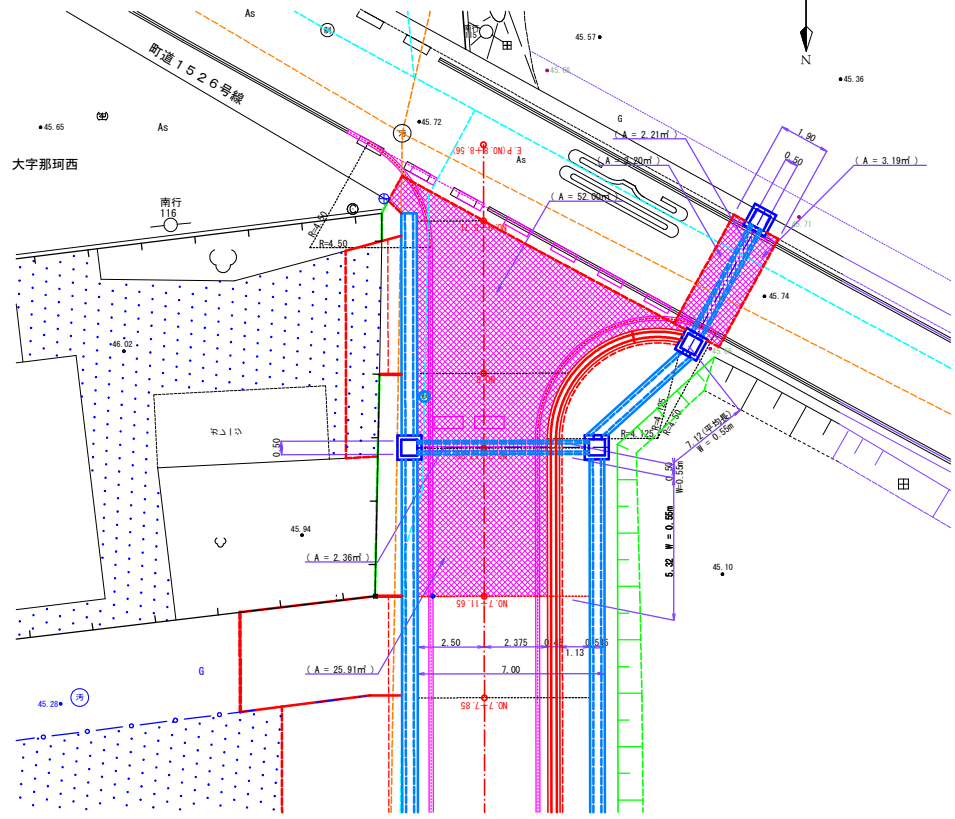

車道舗装



(町道1238号線)

車道舗装

(町道1526号線)

歩道舗装

町道 1238号線 E: P交差点部 数量計算表			
名称	形状・寸法	算式	数量
路床入替工	再生砕石 R8-40 t=50cm	$52.00+25.91+(5.32+7.12) \times 0.55 = 84.75$	84.8 m ²
	再生砕石 R8-40 t=25cm(平均)	$3.20+3.19 = 6.39$	6.4 m ²
下層路盤工	再生砕石 RC-40 t=15cm	$52.00+25.91+3.20+3.19+(5.32+7.12) \times 0.55 = 91.14$	91.1 m ²
上層路盤工	粒調砕石 M-30 t=15cm	$52.00+25.91+3.20+3.19+(5.32+7.12) \times 0.55 = 91.14$	91.1 m ²
表層工	再生密粒度As t=4cm	$52.00+2.36+25.91 = 80.27$	80.3 m ²
表層工	再生密粒度As t=5cm	$3.20+2.21+3.19 = 8.60$	8.6 m ²
歩道路盤工	再生砕石 RC-40 t=10cm	14.14	14.1 m ²
歩道表層工	再生細粒度As t=3cm	14.14	14.1 m ²

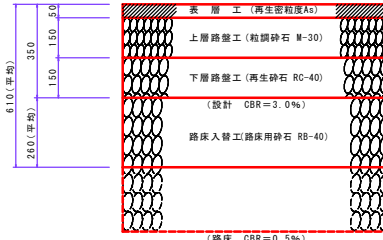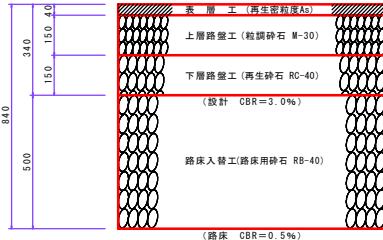


施工年度	令和 7 年度
工事名	国補道改築1号町車道改築5号
路線名	町道 1238号線と 町道 1526号線との交差点
工事箇所	城星町大字石塚地内
図面種別	交差点計画平面図(2)
縮尺	1/100
図面番号	全 23 葉の内 09 号 (2 / 3)
内容表示	~

調製

交差点計画平面図(3) S=1/100

町道 1526号線との交差点

平面図

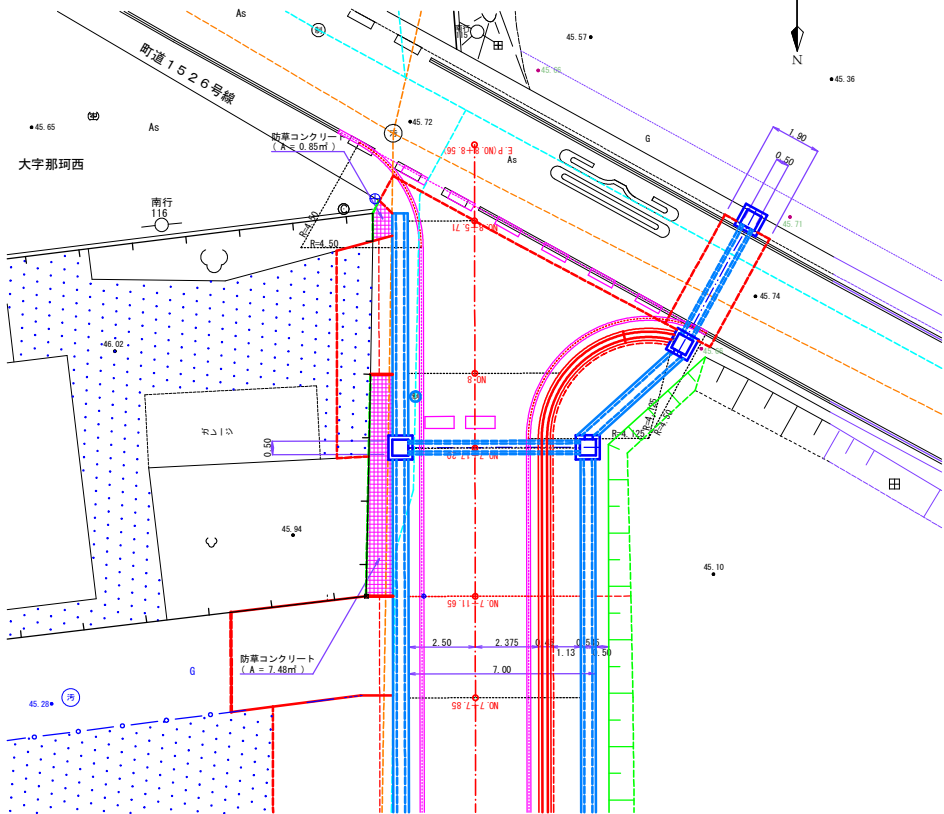

町道 1526号線 E.P交差点部		数量計算表	
名称	形状・寸法	算式	数量
防草コンクリート		$7.48 + 0.85 = 8.33$	8.3 m ²


国補

施工年度	令和7年度
工事名	国補道改第1号町県道改第5号 町道1238号線道路改良工事(第1工事)
路線名	町道 1238号線と 町道 1526号線との交差点
工事箇所	城里町大字石塚地内
図面種別	交差点計画平面図(3)
縮尺	1/100
図面番号	全 23 葉の内 10 号 (3 / 3)
内容表示	～

1号横断暗渠工詳細図 S=1/50


(NO. 7+17.22)

A — A 断面図

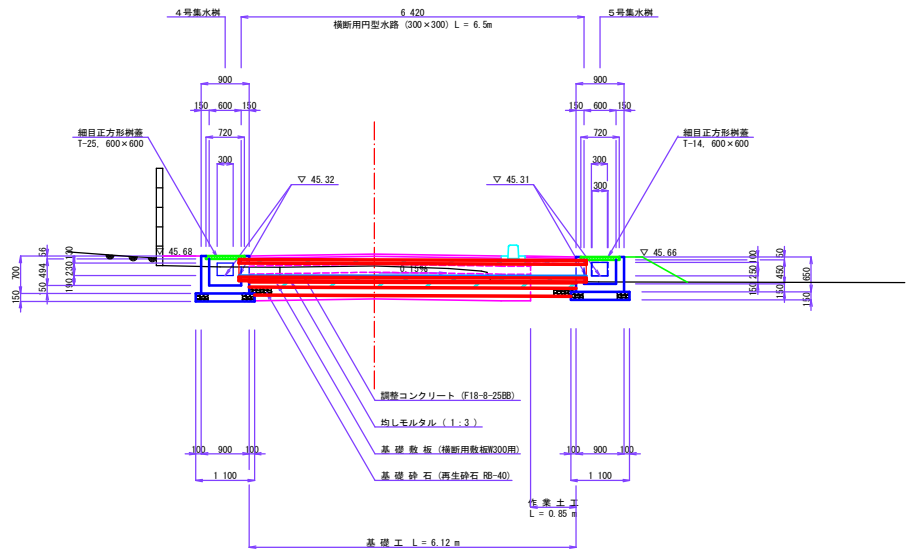


D.L = 40.00

平面図

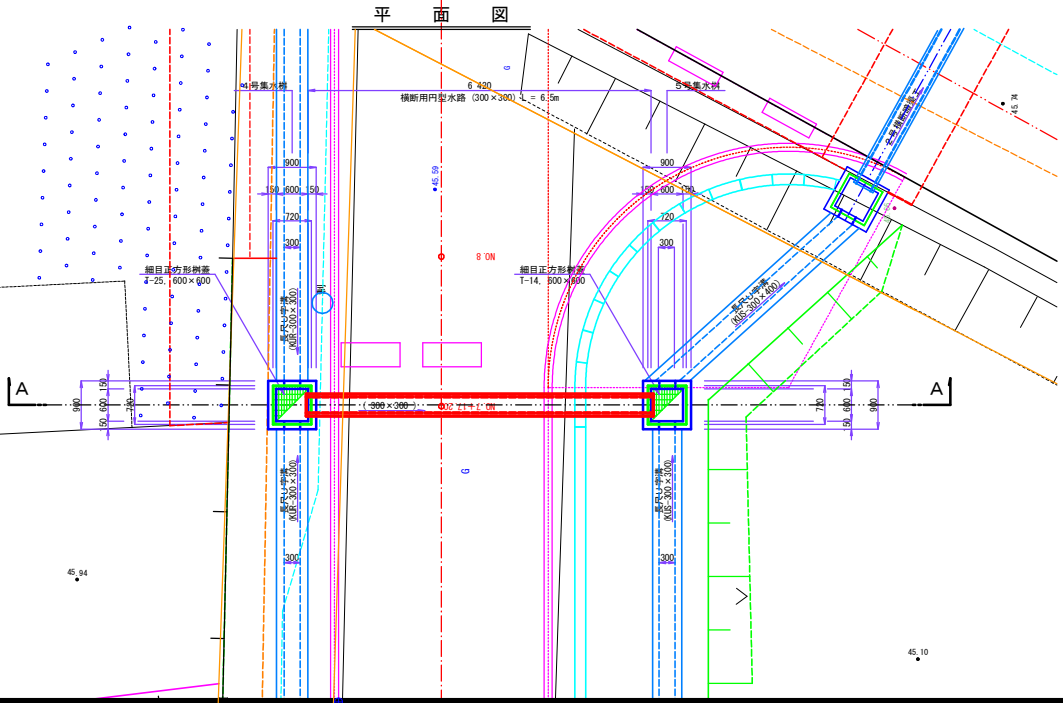

横断暗渠工断面図 S=1/20

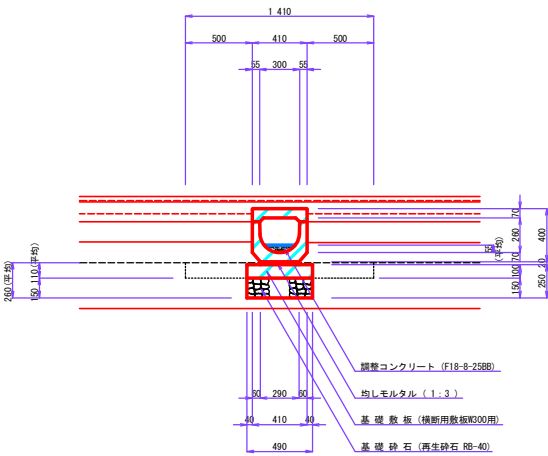

1号横断暗渠工 数量計算表 1.0式当り			
名称	形状・寸法	算式	数量
横断暗渠	横断用内型水路 300×300 L=2.0m/本 437kg/本 6.50		6.5 m
調整コンクリート	F18-8-25BB 0.009×6.50 = 0.059		0.06m3
均しモルタル	1:3, C=530kg 0.29×0.02×6.12 = 0.035		0.04m3
基礎敷板	横断用敷板 L=2.0m/枚 235kg/枚 6.12		6.1 m
基礎砕石	再生砕石 R8-40 t=15cm 0.49×6.12 = 3.00		3.0 m2
基面整正	人力 0.49×6.12 = 3.00		3.0 m2

作業土工 数量計算表 L=0.85m当り			
名称	形状・寸法	算式	数量
床掘		(0.49×0.15+1.41×0.11)×0.85 = 0.19	0.2 m3
埋戻		(1.41×0.11-0.49×0.10-0.29×0.01)×0.85 = 0.09	0.1 m3


国補

施行年度	令和7年度
工事名	国補道改築1号町車道改築第5号 町道1238号線道路改良工事(第1工区)
路線名	町道1238号線
工事箇所	城里町大字石塚地内
図面種別	1号横断暗渠工詳細図
縮尺	1/20, 1/50
図面番号	全23葉の内11号(1/1)
内容表示	～



2号横断暗渠工詳細図 S=1/50

(NO. 8+5.71 右側)

A — A 断面図

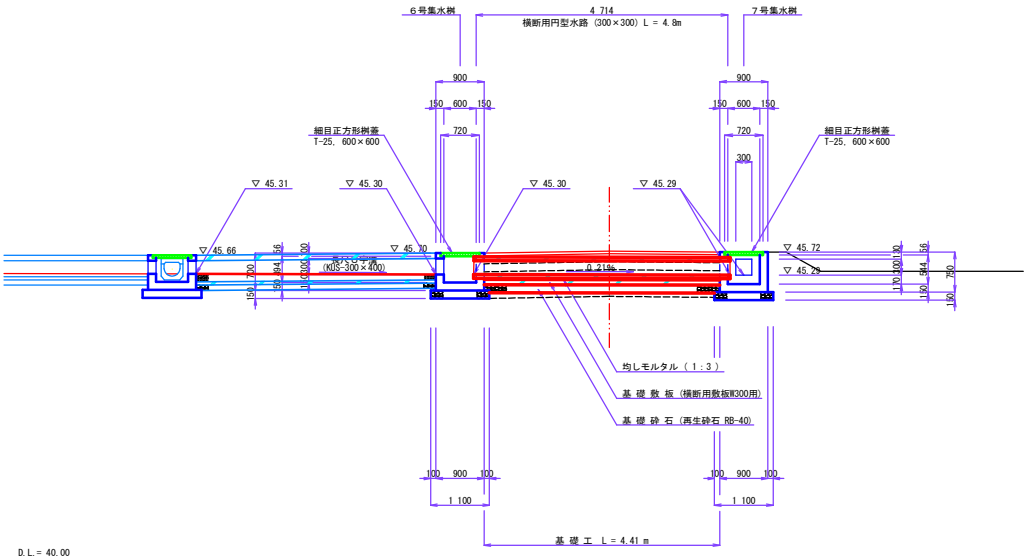

横断暗渠工断面図 S=1/20

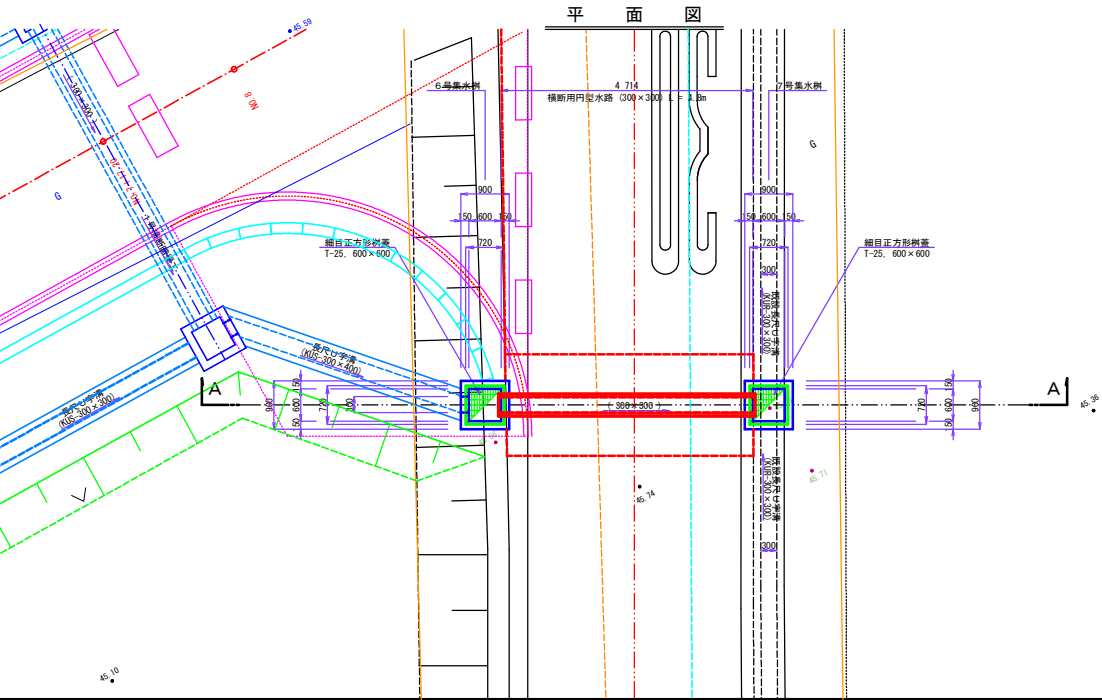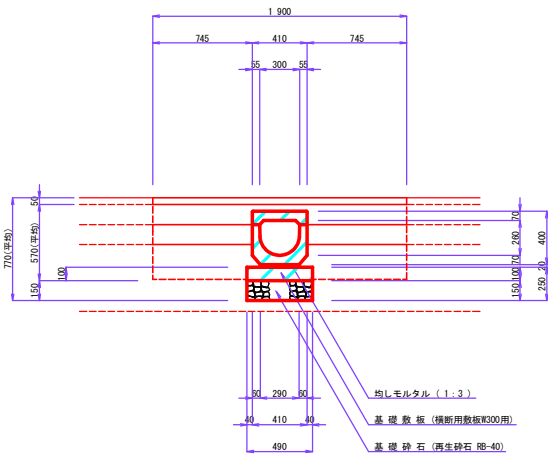

2号横断暗渠工 数量計算表 1.0式当り			
名称	形状・寸法	算式	数量
横断暗渠	横断用内型水路 300×300 L=2.0m/本 437kg/本 4.80		4.8 m
均しモルタル	1:3, C=530kg 0.29×0.02×4.41 = 0.026		0.03m3
基礎敷板	横断用敷板 W300用 L=2.0m/枚 235kg/枚 4.41		4.4 m
基礎砂石	再生砕石 R6-40 t=15cm 0.49×4.41 = 2.16		2.2 m2
基面修正	人力 0.49×4.41 = 2.16		2.2 m2

作業土工 数量計算表 L=4.41m当り			
名称	形状・寸法	算式	数量
床掘		$(0.49 \times 0.15 + 1.90 \times 0.57) \times 4.41 = 5.10$	5.1 m3

国補


施行年度	令和7年度
工事名	国補道改築1号町界道改築第5号 町道1238号線道路改良工事(第1工区)
路線名	町道1238号線
工事箇所	城里町大字石塚地内
図面種別	2号横断暗渠工詳細図
縮尺	1/20, 1/50
図面番号	全23葉の内12号(1/1)
内容表示	～

令和
年
月

1号可変式側溝構造図


(B.P+6.05~N0.8+6.0・左側)

展開図 V=1:10
H=1:250

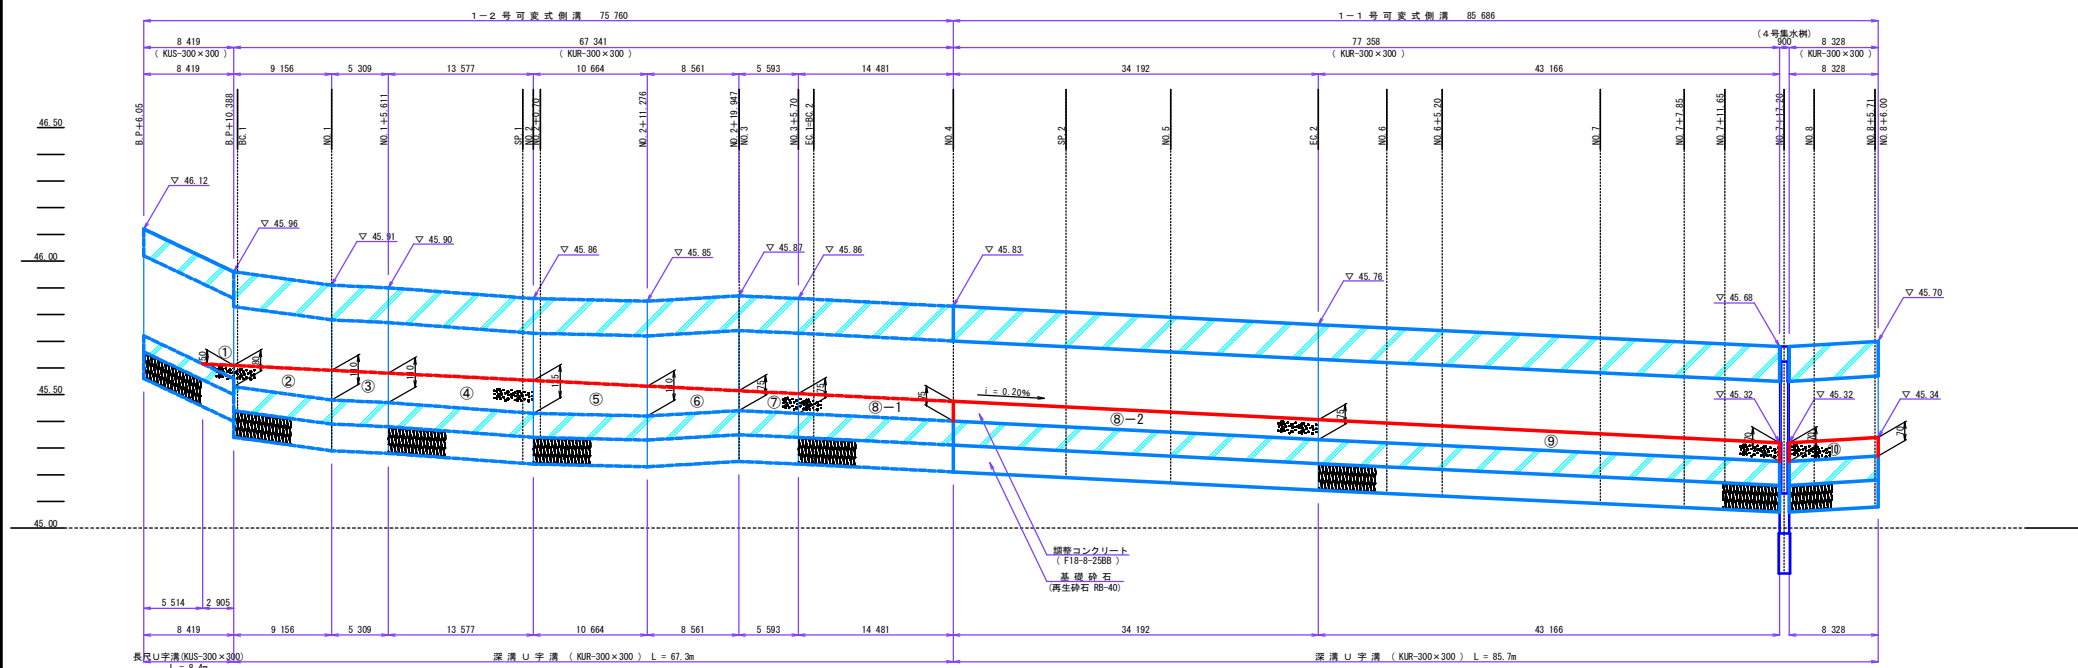


可変式側溝 S=1:10

長尺U字溝
KUS-300×300

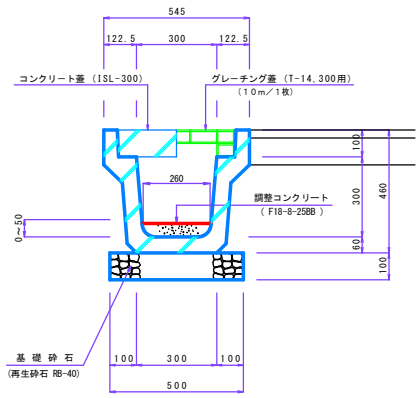

可変式側溝 S=1:10

長尺U字溝
KUR-300×300

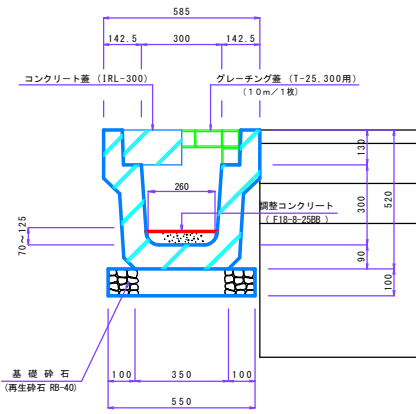

1号可変式側溝		数量計算表		1.0式当り
名称	形状・寸法	算式	数量	
長尺U字溝	KUS-300×300	10m当り材料表参照	8.4m	
	KUR-300×300	10m当り材料表参照	153.027	
調整コンクリート	F18-B-2588	① (0.00+0.05) × 1/2 × 2.905 × 0.26 = 0.019		
		② (0.08+0.11) × 1/2 × 9.156 × 0.26 = 0.226		
		③ (0.11+0.11) × 1/2 × 5.309 × 0.26 = 0.152		
		④ (0.11+0.125) × 1/2 × 13.577 × 0.26 = 0.415		
		⑤ (0.125+0.11) × 1/2 × 10.664 × 0.26 = 0.326		
		⑥ (0.11+0.075) × 1/2 × 8.561 × 0.26 = 0.206		
		⑦ (0.075+0.075) × 1/2 × 5.593 × 0.26 = 0.109		
		⑧-1 (0.075+0.075) × 1/2 × 14.481 × 0.26 = 0.282		
		⑧-2 (0.075+0.075) × 1/2 × 34.192 × 0.26 = 0.667		
		⑨ (0.075+0.070) × 1/2 × 43.166 × 0.26 = 0.814		
		⑩ (0.07+0.07) × 1/2 × 8.328 × 0.26 = 0.152		
			計 = 3.368	3.37 m3

1-1号可変式側溝		数量計算表		1.0式当り
名称	形状・寸法	算式	数量	
長尺U字溝	KUR-300×300	10m当り材料表参照	85.7m	
調整コンクリート	F18-B-2588	⑧-2 (0.075+0.075) × 1/2 × 34.192 × 0.26 = 0.667		
		⑨ (0.075+0.070) × 1/2 × 43.166 × 0.26 = 0.814		
		⑩ (0.07+0.07) × 1/2 × 8.328 × 0.26 = 0.152		
			計 = 1.633	1.63 m3

国補


施行年度	令和 7 年度
工事名	国補道改築1号町車道改築第5号 町道123号線道路改良工事(第1工区)
路線名	町道123号線
工事箇所	城里町大字石塚地内
図面種別	1号可変式構造図
縮尺	図示
図面番号	全23葉の内13号(1/1)
内容表示	~

調製

2号可変式側溝構造図


(B.P+0.98~N0.8+0.68・右側)

展開図 V=1:10
H=1:250

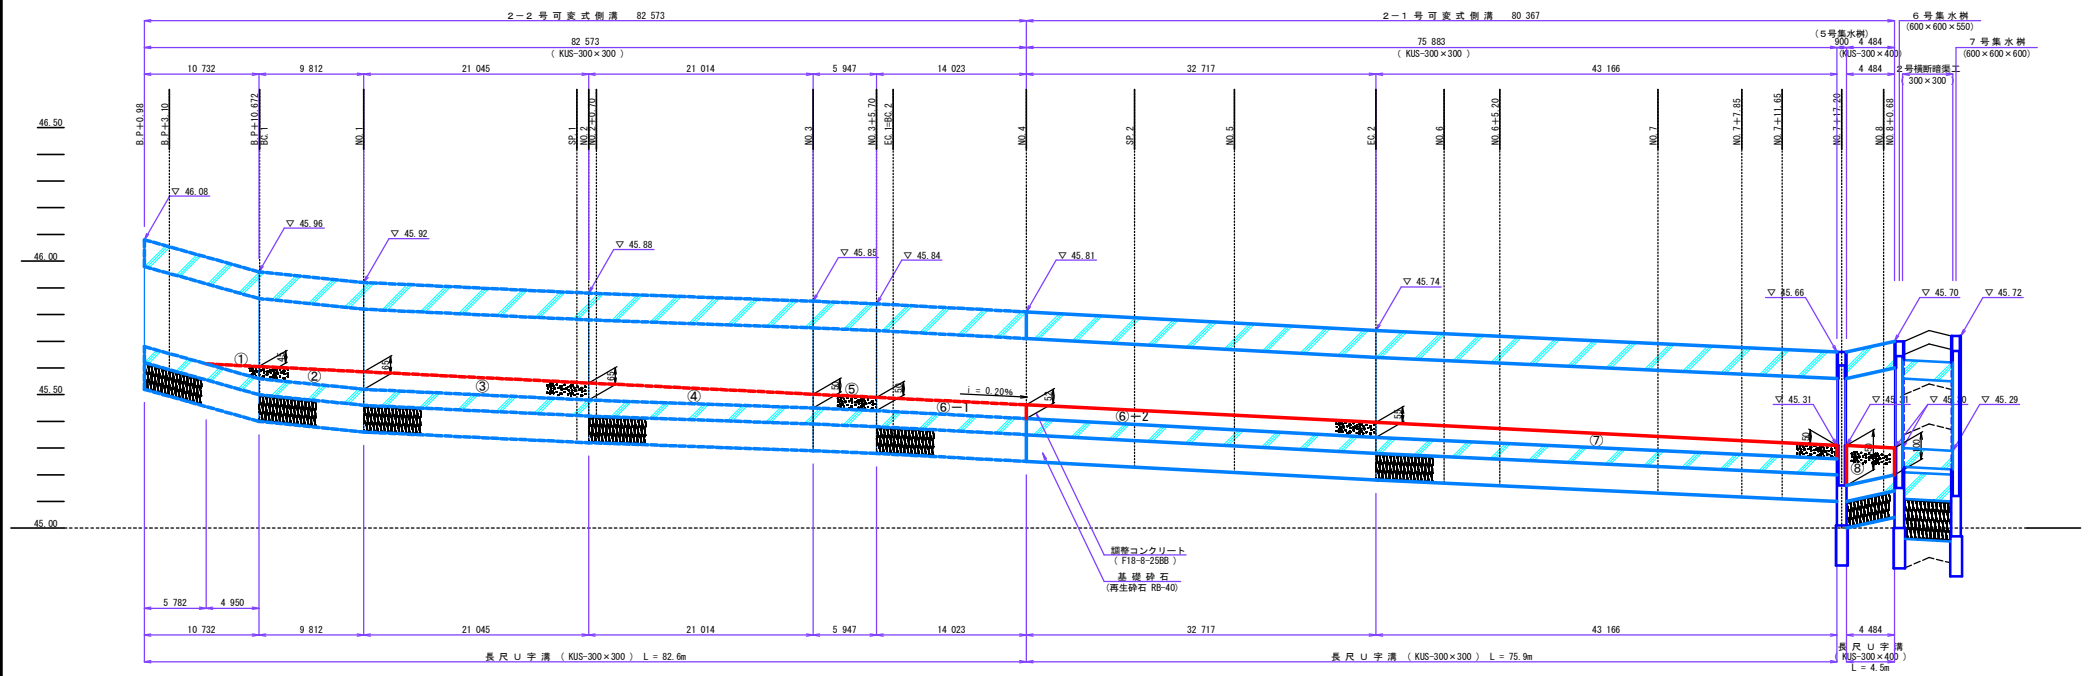


可変式側溝 S=1:10

長尺U字溝
KUS-300×300

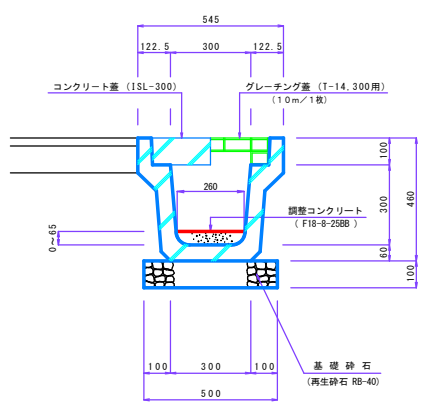

長尺U字溝
KUS-300×400

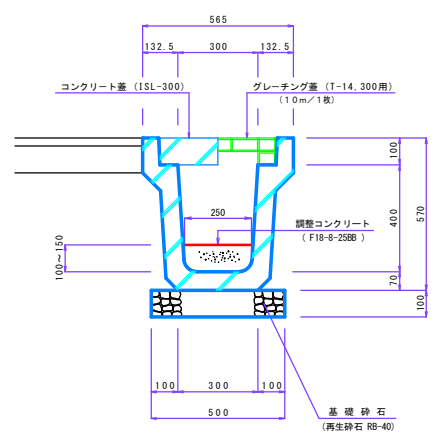


2号可変式側溝		数量計算表		1.0式当り
名称	形状・寸法	算式	数量	
長尺U字溝	KUS-300×300	10m当り材料表参照		
	KUS-300×300	82.572+75.883 = 158.456	158.5 m	
調整コンクリート	F18-B-25BB	10m当り材料表参照		
	F18-B-25BB	4.484	4.5 m	
調整コンクリート	F18-B-25BB	① (0.00+0.045) × 1/2 × 4.95 × 0.26	= 0.029	
	F18-B-25BB	② (0.045+0.065) × 1/2 × 9.812 × 0.26	= 0.140	
	F18-B-25BB	③ (0.065+0.065) × 1/2 × 21.045 × 0.26	= 0.356	
	F18-B-25BB	④ (0.065+0.050) × 1/2 × 21.014 × 0.26	= 0.314	
	F18-B-25BB	⑤ (0.05+0.05) × 1/2 × 5.947 × 0.26	= 0.077	
	F18-B-25BB	⑥-1 (0.05+0.052) × 1/2 × 14.023 × 0.26	= 0.186	
	F18-B-25BB	⑥-2 (0.052+0.055) × 1/2 × 32.717 × 0.26	= 0.455	
	F18-B-25BB	⑦ (0.055+0.05) × 1/2 × 43.166 × 0.26	= 0.589	
	F18-B-25BB	⑧ (0.15+0.10) × 1/2 × 4.484 × 0.25	= 0.140	
	F18-B-25BB	計 = 2.286	2.29 m3	

2-1号可変式側溝		数量計算表		1.0式当り
名称	形状・寸法	算式	数量	
長尺U字溝	KUS-300×300	10m当り材料表参照		
	KUS-300×300	75.883	75.9 m	
調整コンクリート	F18-B-25BB	10m当り材料表参照		
	F18-B-25BB	4.484	4.5 m	
調整コンクリート	F18-B-25BB	⑥-2 (0.052+0.055) × 1/2 × 32.717 × 0.26	= 0.455	
	F18-B-25BB	⑦ (0.055+0.05) × 1/2 × 43.166 × 0.26	= 0.589	
	F18-B-25BB	⑧ (0.15+0.10) × 1/2 × 4.484 × 0.25	= 0.140	
	F18-B-25BB	計 = 1.184	1.18 m3	
	F18-B-25BB			


国補

施行年度	令和7年度
工事名	国補道改築1号町車道改築第5号
町道123号線	町道123号線
路線名	町道123号線
工事箇所	城里町大字石塚地内
図面種別	2号可変式構造図
縮尺	図示
図面番号	全23葉の内14号(1/1)
内容表示	～


排水工構造図

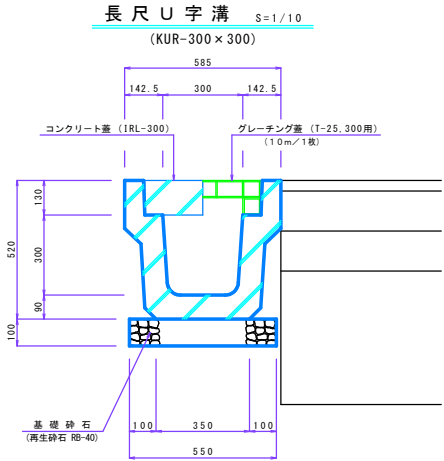

長尺 U 字溝 (KUR-300×300) 材 料 表 10.0m当り			
名 称	形状・寸法	計 算	数 量
長 尺 U 字 溝	KUR-300×300 L=2.0m/本、560kg/本		5.0 本
基 礎 砂 石	再生砕石 RB-40 t=100mm	0.55×10.0	5.5 m ²
基 面 整 正		0.55×10.0	5.5 m ²

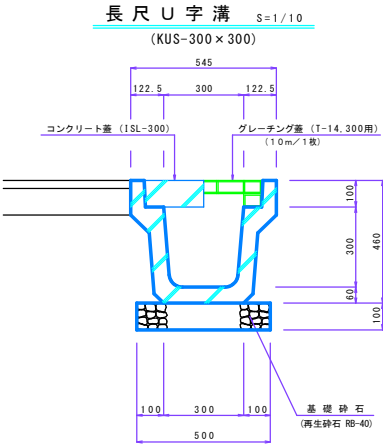

長 尺 U 字 溝 (KUS-300×300) 材 料 表 10.0m当り			
名 称	形状・寸法	計 算	数 量
長 尺 U 字 溝	KUS-300×300 L=2.0m/本、357kg/本		5.0 本
基 礎 砂 石	再生砕石 RB-40 t=100mm	0.50×10.0	5.0 m ²
基 面 整 正		0.50×10.0	5.0 m ²

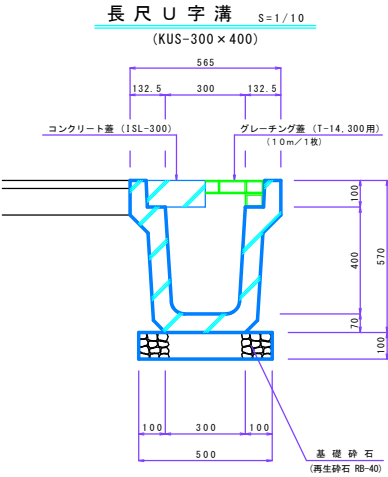

長 尺 U 字 溝 (KUS-300×400) 材 料 表 10.0m当り			
名 称	形状・寸法	計 算	数 量
長 尺 U 字 溝	KUS-300×400 L=2.0m/本、482kg/本		5.0 本
基 礎 砂 石	再生砕石 RB-40 t=100mm	0.50×10.0	5.0 m ²
基 面 整 正		0.50×10.0	5.0 m ²


施工年度	令和 7 年 度
工 事 名	国 補 道 改 第 1 号 町 界 道 改 第 5 号 町 道 1 2 3 8 号 横 道 改 良 工 事 (第 1 工 区)
路 線 名	町 道 1 2 3 8 号 線
工事箇所	城 里 町 大 字 石 塚 地 内
図面種別	排 水 工 構 造 図
縮 尺	図 示
図面番号	全 23 葉 の 内 15 号 (1 / 1)
内容表示	～

集水桝構造図(3) S=1/50

4号集水桝工

600×600×550
(NO. 7+17.22・左側)


4号集水桝工 (600×600×550) 材 料 表 1.0基当り			
名 称	形状・寸法	算 式	数 量
コンクリート	F18-8-25BB	$0.90 \times 0.90 \times 0.70 - 0.72 \times 0.72 \times 0.056 - 0.60 \times 0.60$	0.31 m3
		$\times 0.494 - (0.30 \times 0.23 + 0.30 \times 0.23 + 0.41 \times 0.40)$	
		$\times 0.15 = 0.315$	
型 枠	小 型	$(0.90 \times 0.70 + 0.60 \times 0.494) \times 4 - (0.30 \times 0.23 + 0.30 \times 0.23 + 0.41 \times 0.40) + (0.30 + 0.23 \times 2) \times 0.15 \times 2 = 3.63$	3.6 m2
グレーチング蓋	細目正方形鋼蓋 T-25, 600×600	85.0kg/組	1.0 組
基礎砂石	RB-40, t=15cm	$1.10 \times 1.10 = 1.21$	1.2 m2
基 面 整 正		$1.10 \times 1.10 = 1.21$	1.2 m2

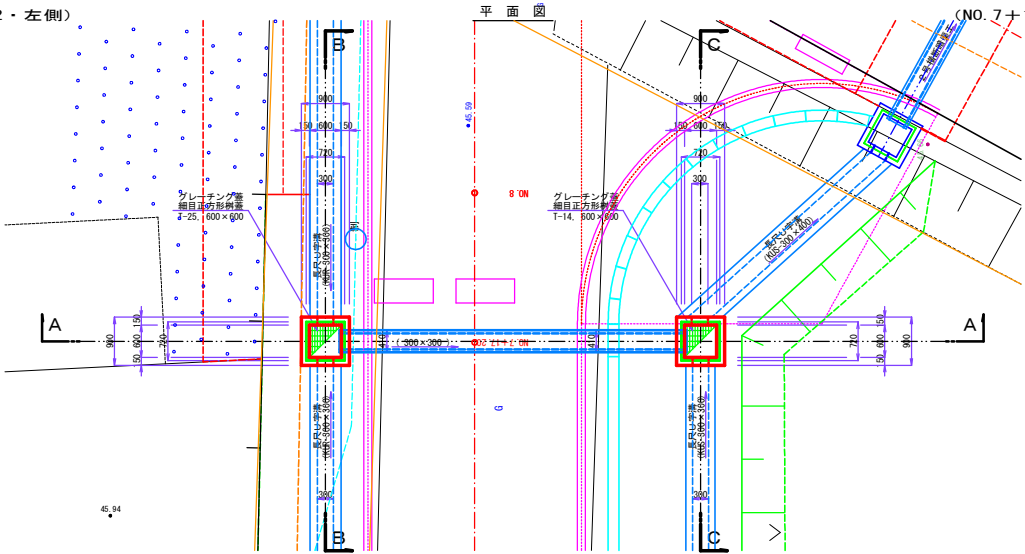

5号集水桝工

600×600×500
(NO. 7+17.22・右側)

5号集水桝工 (600×600×500) 材 料 表 1.0基当り			
名 称	形状・寸法	算 式	数 量
コンクリート	F18-8-25BB	$0.90 \times 0.90 \times 0.65 - 0.72 \times 0.72 \times 0.05 - 0.60 \times 0.60$	0.29 m3
		$\times 0.45 - (0.30 \times 0.25 + 0.30 \times 0.25 + 0.41 \times 0.40)$	
		$\times 0.15 = 0.291$	
型 枠	小 型	$(0.90 \times 0.65 + 0.60 \times 0.45) \times 4 - (0.30 \times 0.25 + 0.30 \times 0.25 + 0.41 \times 0.40) + (0.30 + 0.25 \times 2) \times 0.15 \times 2 = 3.35$	3.3 m2
グレーチング蓋	細目正方形鋼蓋 T-14, 600×600	59.7kg/組	1.0 組
基礎砂石	RB-40, t=15cm	$1.10 \times 1.10 = 1.21$	1.2 m2
基 面 整 正		$1.10 \times 1.10 = 1.21$	1.2 m2

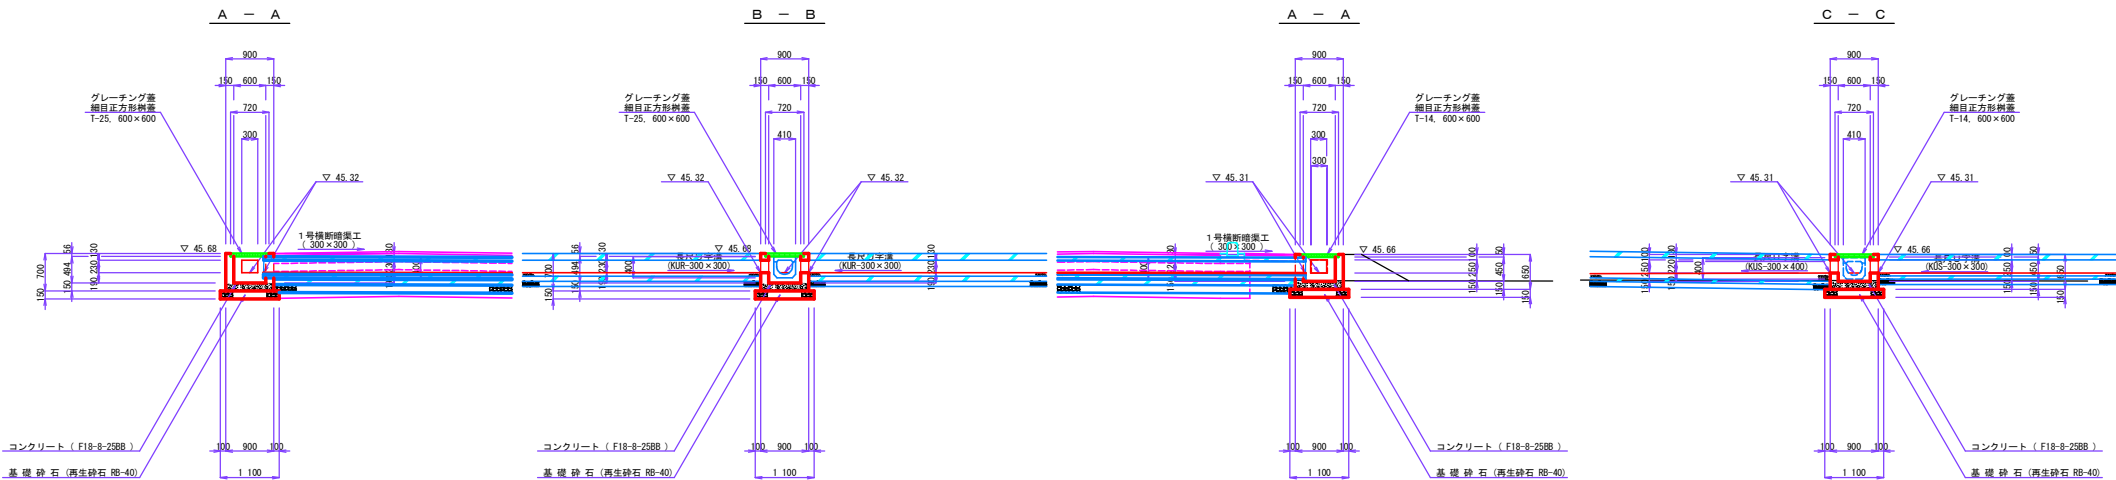

国補


施工年度	令和 7 年度
工 事 名	国補道改築1号町車道改築第5号 町道1238号線道路改良工事(第1工区)
路 線 名	町 道 1238 号 線
工事箇所	城里町大字石塚地内
図面種別	集水桝構造図(3)
縮 尺	1/50
図面番号	全 23 葉の内 16 号 (3/4)
内容表示	～

集水桝構造図(4) S=1/50

6号集水桝工

600×600×550
(NO. 8+1.07・右側)




6号集水桝工 (600×600×550)		材 料 表	1.0基当り
名 称	形状・寸法	算 式	数 量
コンクリート	F18-8-25BB	$0.90 \times 0.90 \times 0.70 - 0.72 \times 0.72 \times 0.056 - 0.60 \times 0.60$	0.32 m3
		$\times 0.494 - (0.30 \times 0.30 + 0.41 \times 0.40) \times 0.15 = 0.322$	
型 枠	小 型	$(0.90 \times 0.70 + 0.60 \times 0.494) \times 4 - (0.30 \times 0.30 + 0.41$	3.6 m2
		$\times 0.40) + 0.30 \times 0.15 \times 3 = 3.59$	
グレーチング蓋	縦目正方形柵蓋 T-25, 600×600	85.0kg/組 1.0	1.0 組
基礎砕石	RB-40, t=15cm	$1.00 \times 1.10 = 1.10$	1.1 m2
基礎整正		$1.00 \times 1.10 = 1.10$	1.1 m2

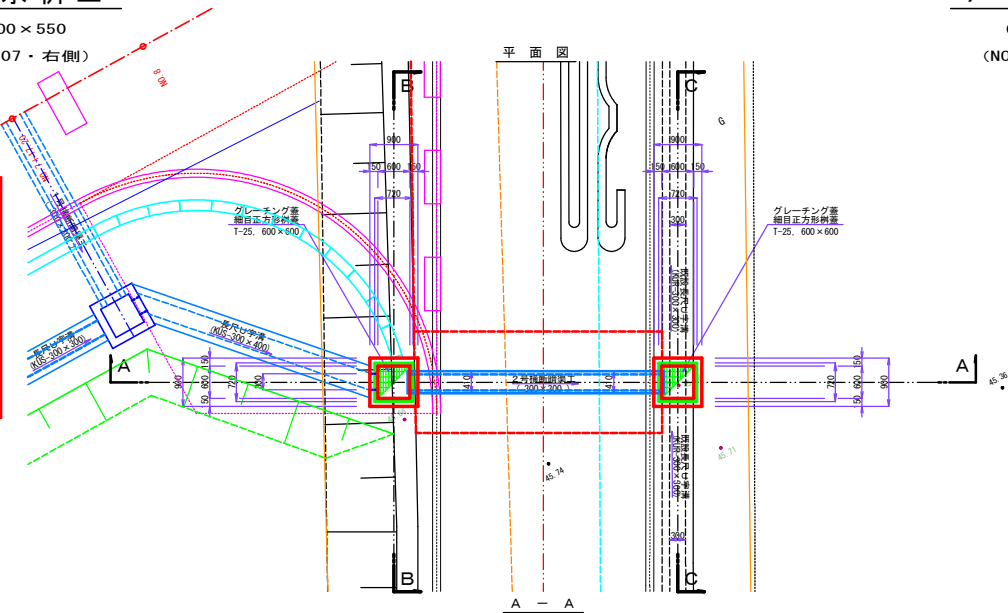

7号集水桝工

600×600×600
(NO. 8+5.72・右側)

7号集水桝工 (600×600×600)		材 料 表	1.0基当り
名 称	形状・寸法	算 式	数 量
コンクリート	F18-8-25BB	$0.90 \times 0.90 \times 0.75 - 0.72 \times 0.72 \times 0.056 - 0.60 \times 0.60$	0.33 m3
		$\times 0.544 - (0.30 \times 0.30 + 0.30 \times 0.30 + 0.41 \times 0.40)$	
型 枠	小 型	$\times 0.15 = 0.331$	3.9 m2
		$(0.90 \times 0.75 + 0.60 \times 0.544) \times 4 - (0.30 \times 0.30 + 0.30$	
グレーチング蓋	縦目正方形柵蓋 T-25, 600×600	85.0kg/組 1.0	1.0 組
基礎砕石	RB-40, t=15cm	$1.00 \times 1.10 = 1.10$	1.1 m2
基礎整正		$1.00 \times 1.10 = 1.10$	1.1 m2

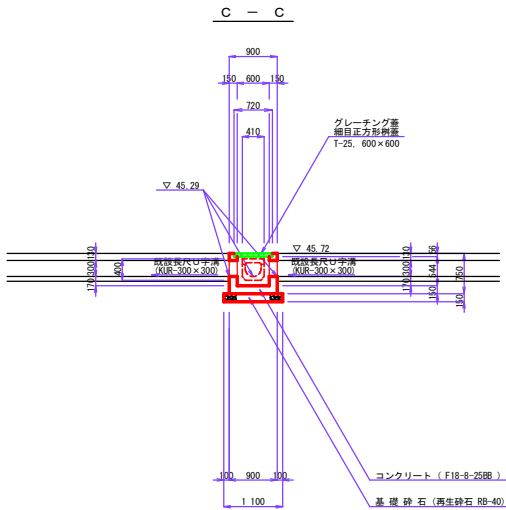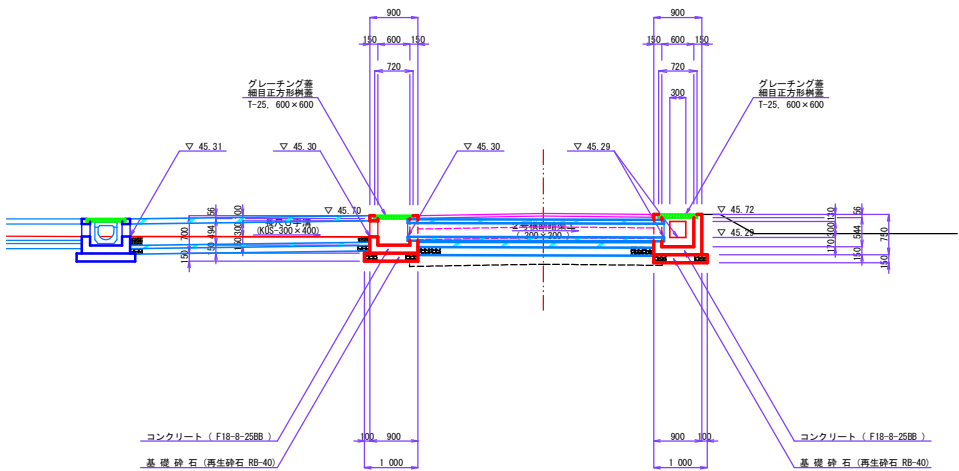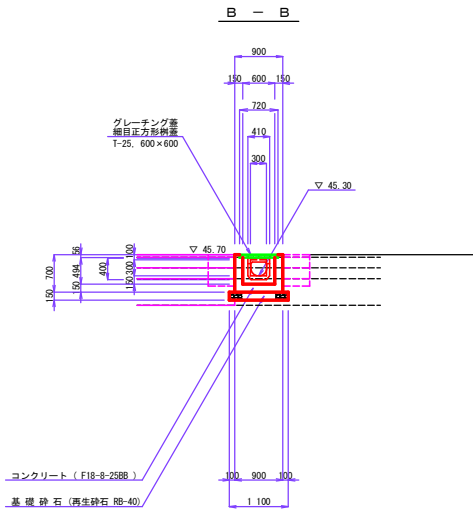

D.L.=40.00

D.L.=40.00


D.L.=40.00

国補

施工年度	令和7年度
工事名	国補道改築1号町県道改築第5号 町道1238号線道路改良工事(第1工区)
路線名	町道1238号線
工事箇所	城里町大字石塚地内
図面種別	集水桝構造図(4)
縮尺	1/50
図面番号	全23葉の内17号(4/4)
内容表示	～


構 造 図 (1)

緑 石 工 (1) S=1/10
(基礎付LB型)

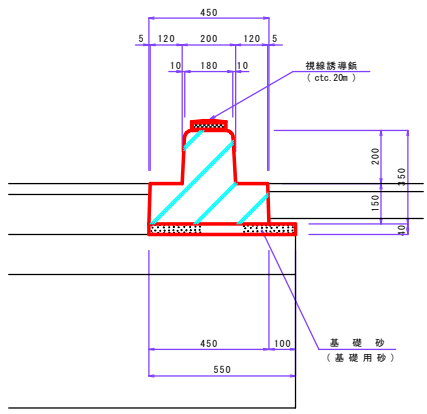


緑 石 工 (1) (基礎付LB型) 材 料 表 10.0m当り			
名 称	形状・寸法	計 算	数 量
歩道縁石ブロック	基礎付LB型 L=2.0m/本、48kg/本		5.0 本
基礎砂	基礎用砂 t=4cm	0.55×10.0	5.5 m ²

緑 石 工 (3) S=1/10
(組合せB型低H70)

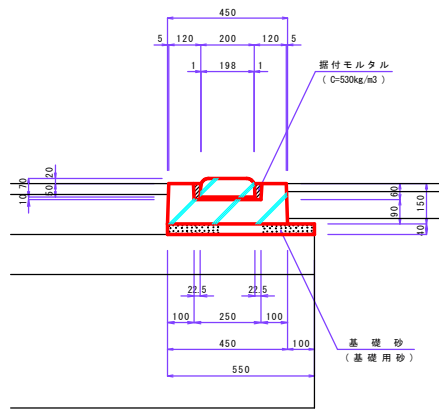


緑 石 工 (3) (組合せB型低H70) 材 料 表 10.0m当り			
名 称	形状・寸法	計 算	数 量
歩道縁石ブロック	都市型低H70 L=0.6m/本、18kg/本		16.5 本
基礎ブロック	基礎ブロック L=0.6m/本、71kg/本		16.5 本
基礎砂	基礎用砂 t=4cm	0.55×10.0	5.5 m ²

緑 石 工 (4) S=1/10
(組合せE型)

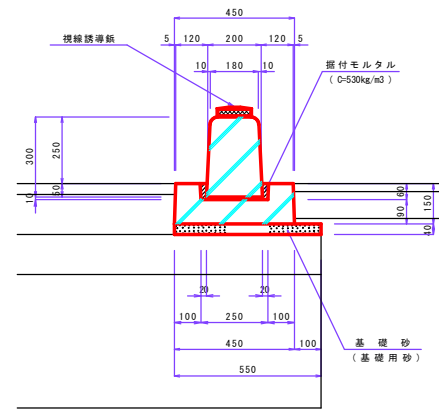


緑 石 工 (4) (組合せE型) 材 料 表 10.0m当り			
名 称	形状・寸法	計 算	数 量
歩道縁石ブロック	E 型 L=0.6m/本、80kg/本		16.5 本
基礎ブロック	基礎ブロック L=0.6m/本、71kg/本		16.5 本
基礎砂	基礎用砂 t=4cm	0.55×10.0	5.5 m ²

緑 石 工 (2) S=1/10
(組合せB型)

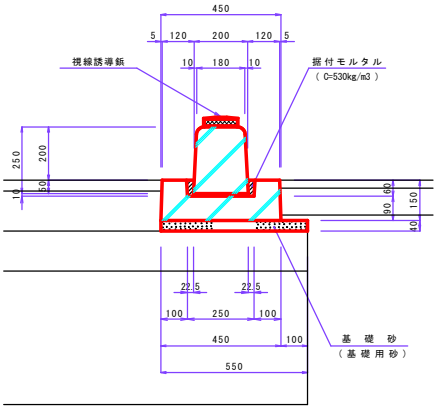

緑 石 工 (2) (組合せB型) 材 料 表 10.0m当り			
名 称	形状・寸法	計 算	数 量
歩道縁石ブロック	都市型 L=0.6m/本、66kg/本		16.5 本
基礎ブロック	基礎ブロック L=0.6m/本、71kg/本		16.5 本
基礎砂	基礎用砂 t=4cm	0.55×10.0	5.5 m ²

緑 石 工 (5) S=1/10
(組合せE型)

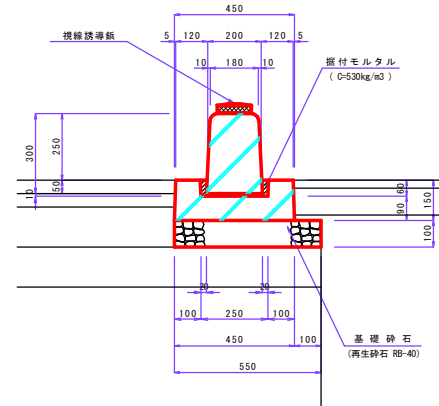


緑 石 工 (5) (組合せE型) 材 料 表 10.0m当り			
名 称	形状・寸法	計 算	数 量
歩道縁石ブロック	E 型 L=0.6m/本、80kg/本		16.5 本
基礎ブロック	基礎ブロック L=0.6m/本、71kg/本		16.5 本
基礎砂	再生砕石 RB-40 t=10cm	0.55×10.0	5.5 m ²

国補


施工年度	令和 7 年度
工 事 名	国補道改第1号町県道改第5号町道1238号緑道改良工事(第1工事)
路 線 名	町 道 1 2 3 8 号 線
工事箇所	城里町大字石塚地内
図面種別	構 造 図 (1)
縮 尺	図 示
図面番号	全 23 葉の内 18 号 (1 / 3)
内容表示	～

構 造 図 (2)


耐衝撃性車止め (土中用) S=1/10
(H=800, φ132)

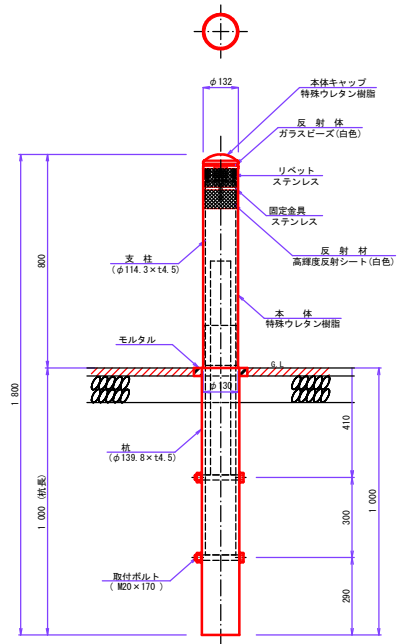

警戒標識 S=1/20
(201-A)

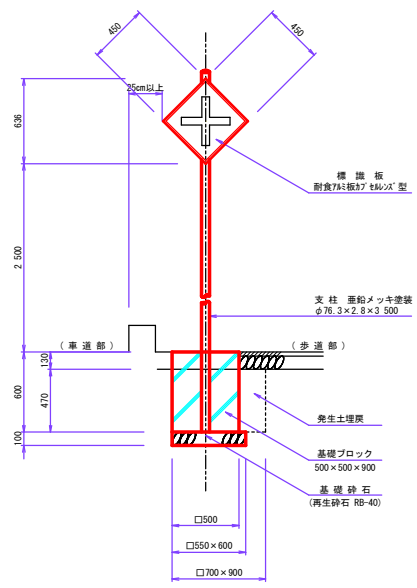

転落防止柵 S=1/20
(P種4段H=1100)

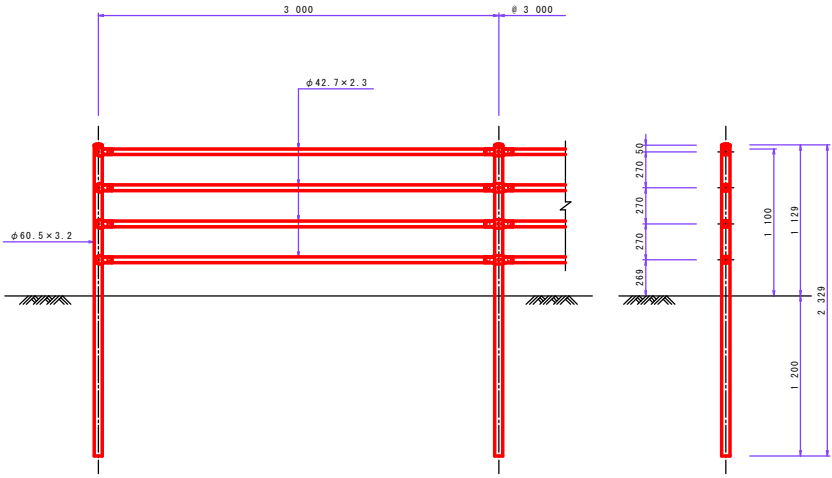

警戒標識 (201-A) 材料表 1.0 基当り			
名称	規格	算式	数量
標識板	1.0 倍 t=2mm 450×450	耐食アルミ板カプセルレンズ型	1.0 枚
支柱	直柱	φ76.3×2.8×3,500	1.0 本
基礎ブロック	500×500×600	271kg/個	1.0 個
取付金具	U型バンド	φ76.3×3×40 (2組)	1.0 式
基礎砕石	再生砕石 R8-40 t=10cm	0.55×0.60=0.33	0.33 m ²
基面整正	人 力	0.55×0.60=0.33	0.33 m ²
床 掘		0.55×0.60×0.10+0.70×0.90×0.47=0.33	0.3 m ²
埋 戻		(0.70×0.90-0.50×0.50)×0.47=0.18	0.2 m ²


警戒標識板 (201-A) 材料表 1.0 枚当り			
名称	規格	算式	数量
標識板	1.0 倍 t=2mm 450×450	耐食アルミ板カプセルレンズ型	1.0 枚
取付金具	U型バンド	φ76.3×3×40 (2組)	1.0 式

施工年度	令和 7 年度
工事名	国補道改築1号町車道改築5号町道123号線建設工事(第1工区)
路線名	町 道 123 号 線
工事箇所	城里町大字石塚地内
図面種別	構 造 図 (2)
縮 尺	1/10, 1/20
図面番号	全 23 葉の内 19 号 (2 / 3)
内容表示	～

国補


構造図(3)

防草コンクリート S=1/50
(盛土部・左側法肩タイプ)

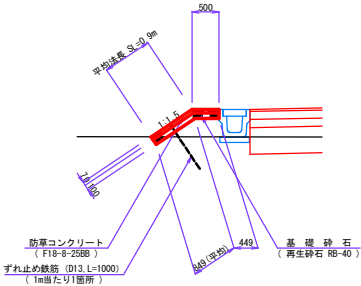


防草コンクリート (盛土部・左側法肩タイプ) 材 料 表 10.0m当り				
名 称	形状・寸法	計 算	数 量	
コンクリート	F18-B-2588 再生砕石 R8-40 t = 10cm	(0.90+0.50) × 0.07 × 10.0 = 0.980	0.98	m3
基礎砕石		(0.849+0.449) × 10.0 = 12.98	13.0	m2
法面整形	人 力	(0.849+0.449) × 10.0 = 12.98	13.0	m2
ずれ止め鉄筋	D13 L = 1000	10.0m/1.0 = 10.0 × 0.995kg/m = 9.95	10.0	kg

防草コンクリート S=1/50
(盛土部・右側法肩タイプ)

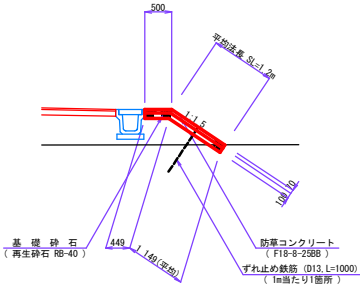

防草コンクリート (盛土部・右側法肩タイプ) 材 料 表 10.0m当り				
名 称	形状・寸法	計 算	数 量	
コンクリート	F18-B-2588 再生砕石 R8-40 t = 10cm	(0.50+1.20) × 0.07 × 10.0 = 1.190	1.19	m3
基礎砕石		(0.449+1.149) × 10.0 = 15.98	16.0	m2
法面整形	人 力	(0.449+1.149) × 10.0 = 15.98	16.0	m2
ずれ止め鉄筋	D13 L = 1000	10.0m/1.0 = 10.0 × 0.995kg/m = 9.95	10.0	kg

防草コンクリート S=1/50
(盛土部・平場タイプ)

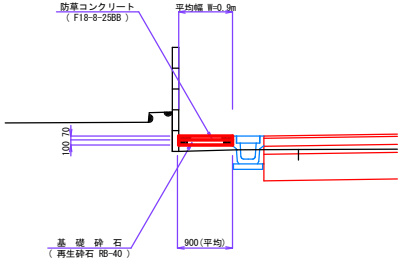

防草コンクリート (盛土部・平場タイプ) 材 料 表 10.0m当り				
名 称	形状・寸法	計 算	数 量	
コンクリート	F18-B-2588 再生砕石 R8-40 t = 10cm	0.90 × 0.07 × 10.0 = 0.630	0.63	m3
基礎砕石		0.90 × 10.0 = 9.00	9.0	m2
基面整正	人 力	0.90 × 10.0 = 9.00	9.0	m2

施工年度	令和7年度
工事名	国補道改築1号町車道改築第5号
路線名	町道1238号線
工事箇所	城里町大字石塚地内
図面種別	構 造 図 (3)
縮 尺	1/10, 1/20
図面番号	全 23 葉の内 20 号 (3 / 3)
内容表示	～

令和
年
月


区画線設置工詳細図 S=1/500



S=1:500

東茨城郡城里町

大字那珂西

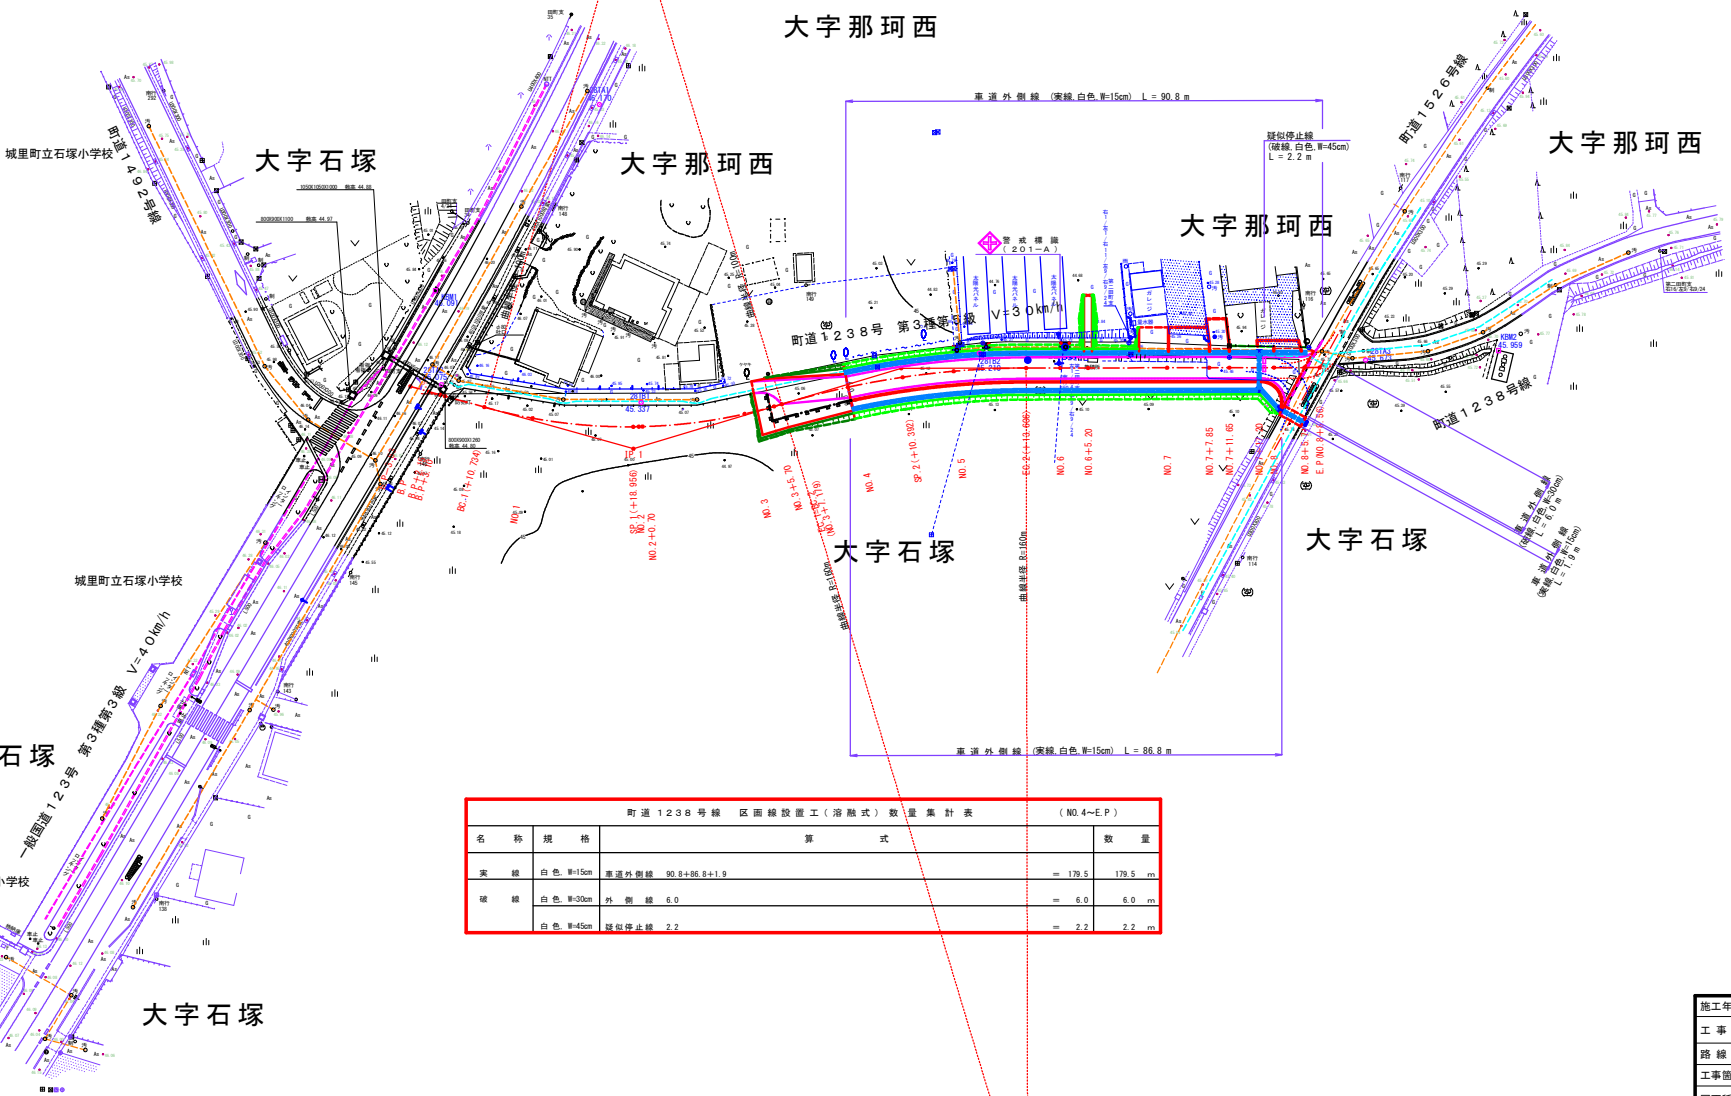


町道1238号線 区画線設置工（溶融式）数量集計表 (NO.4~E.P)				
名称	規格	算式	数量	
実線	白色 W=15cm	車道外側線 90.8+86.8+1.9	= 179.5	179.5 m
破線	白色 W=30cm	外側線 6.0	= 6.0	6.0 m
	白色 W=45cm	疑似停止線 2.2	= 2.2	2.2 m

施工年度	令和 7 年度
工事名	国補道改第1号町県道改第5号 町道1238号線道路改良工事(第1工事)
路線名	町道1238号線
工事箇所	城里町大字石塚地内
図面種別	区画線設置工平面図
縮尺	1/500
図面番号	全 23 葉の内 21 号 (1/1)
内容表示	～


調製

令和
年
月

区画線消去工詳細図 S=1/500

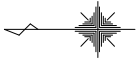

S=1:500

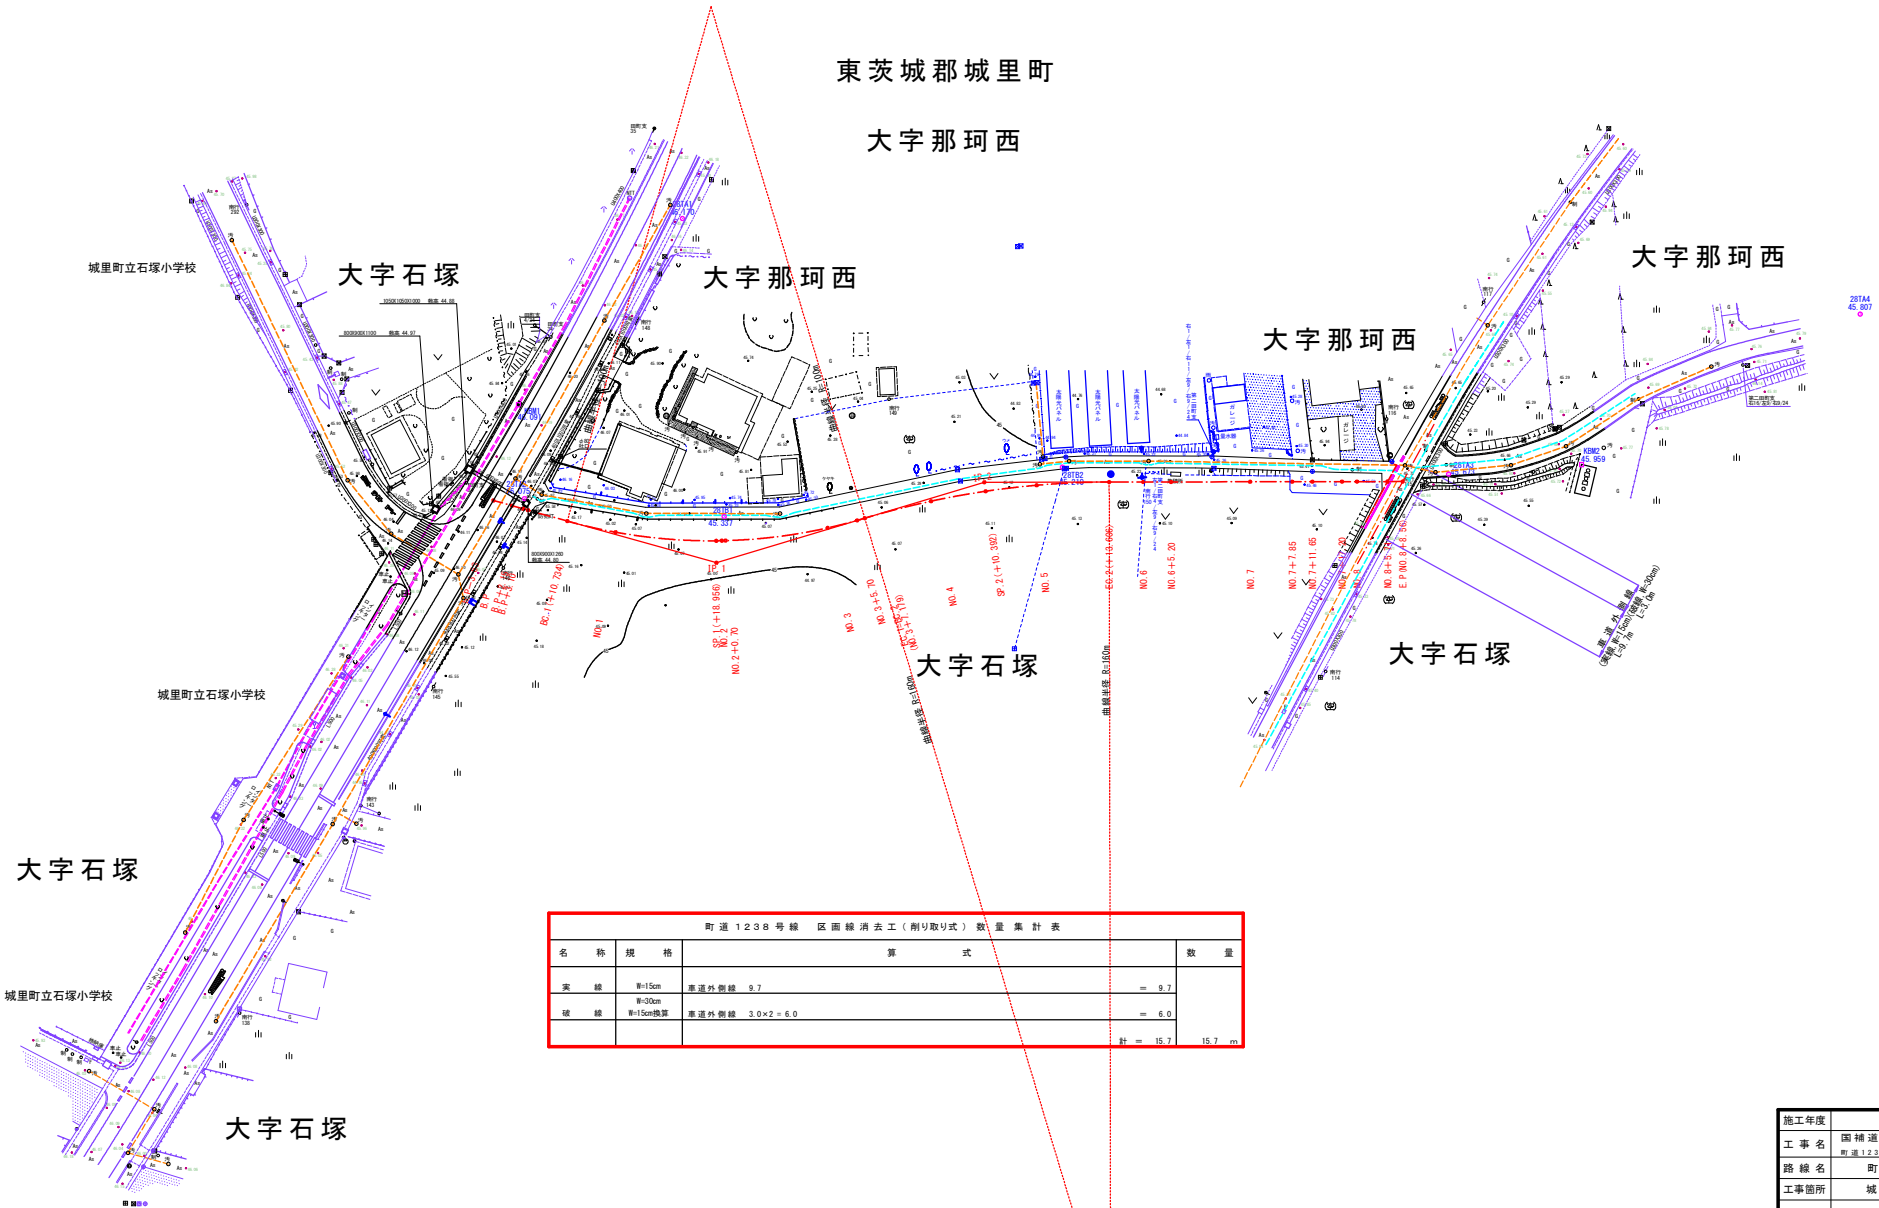

町道1238号線 区画線消去工(削り取り式) 数量集計表				
名称	規格	算式	数量	
実線	W=15cm	車道外側線 9.7	=	9.7
破線	W=30cm W=15cm既設	車道外側線 3.0×2=6.0	=	6.0
計			=	15.7
				15.7 m


国補

施工年度	令和 7 年度
工事名	国補道改築1号町県道改築第5号 町道1238号線道路改良工事(第1工事)
路線名	町道1238号線
工事箇所	城里町大字石塚地内
図面種別	区画線消去工詳細図
縮尺	1/500
図面番号	全 23 葉の内 22 号 (1/1)
内容表示	～


調製

令和
年
月

撤去取壊し工詳細図 S=1/500

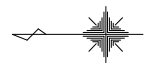

S=1:500

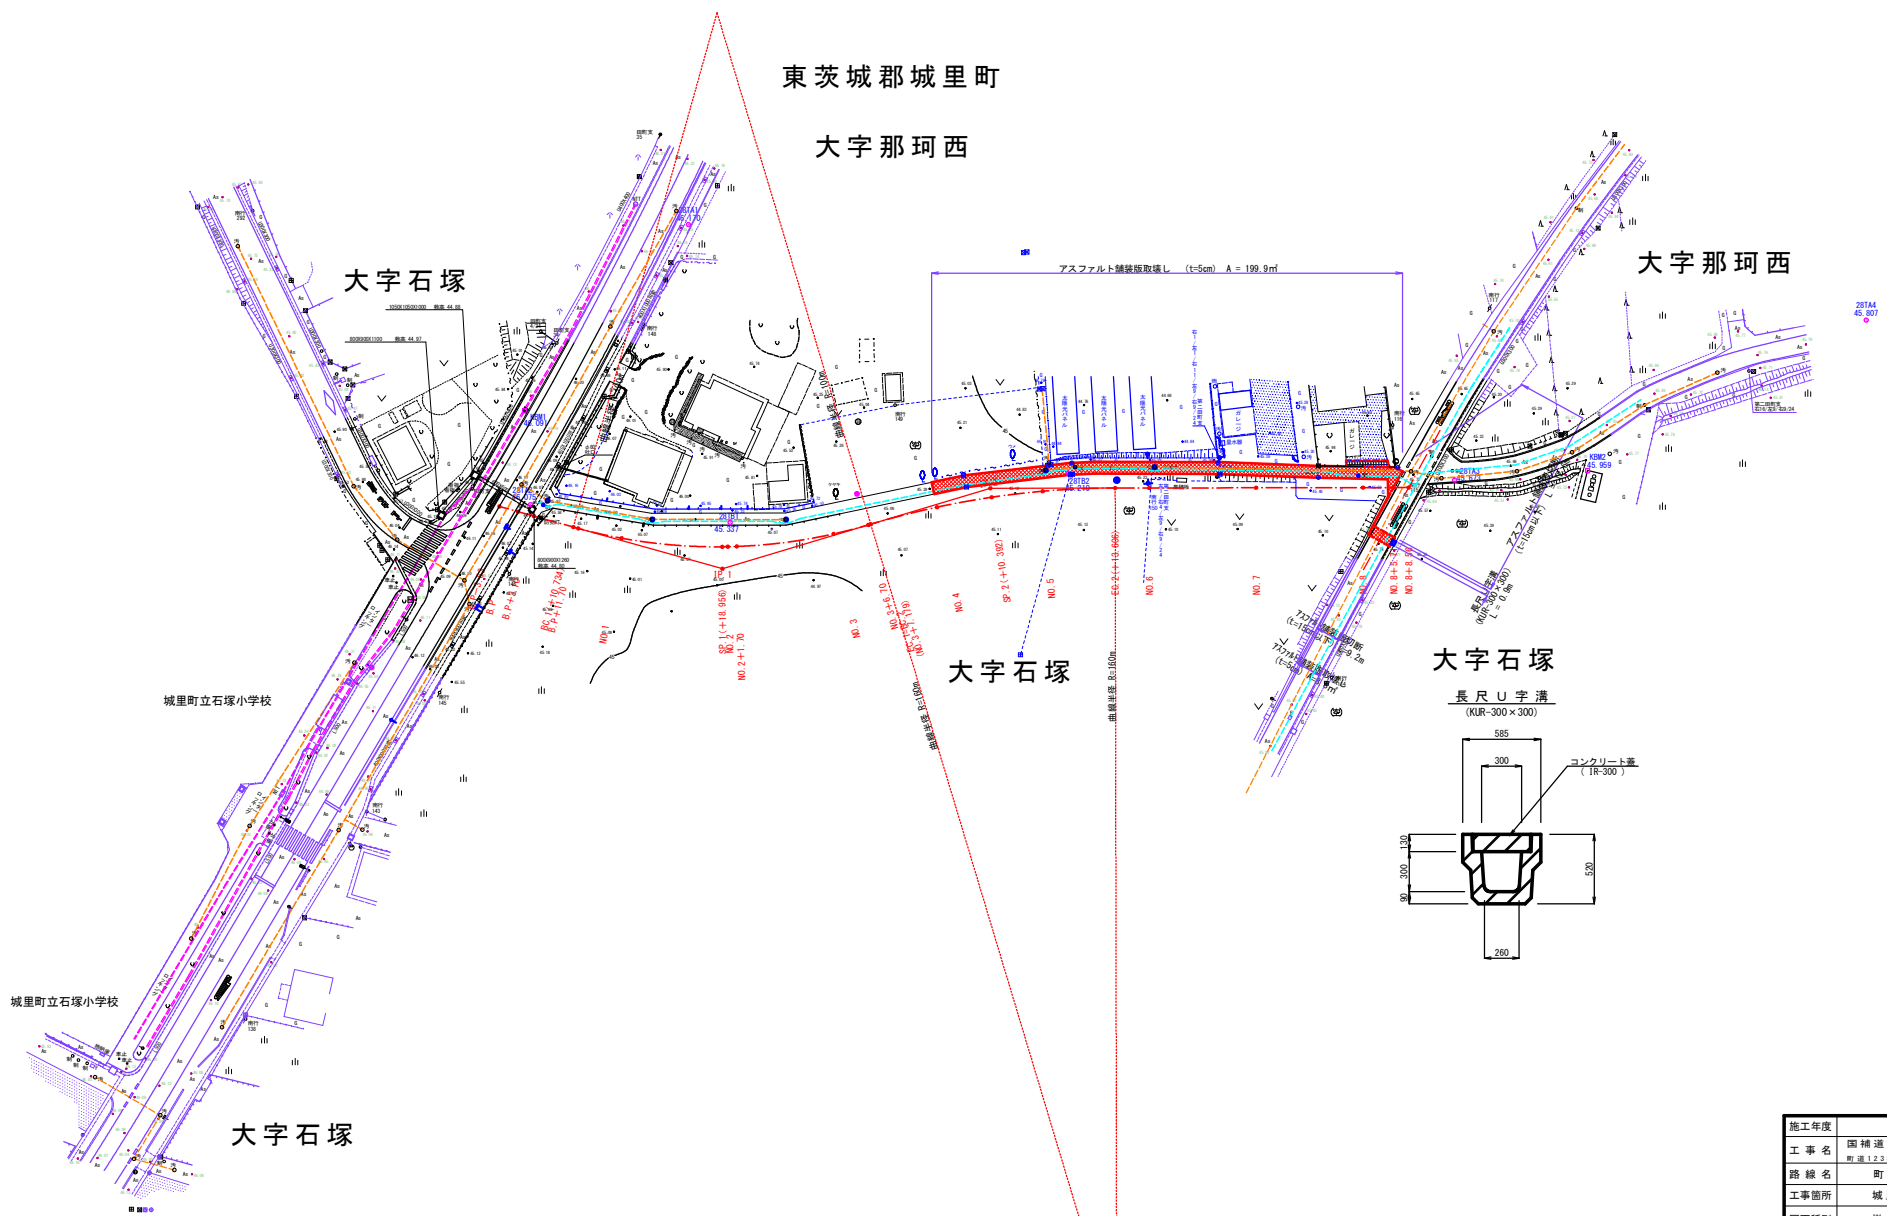

国補

施工年度	令和 7 年度
工事名	国補道改第1号町県道改第5号
路線名	町道1238号線
工事箇所	城里町大字石塚地内
図面種別	撤去取壊し工詳細図
縮尺	1/500
図面番号	全 23 葉の内 23 号 (1/1)
内容表示	～


調製

令和7年度
12月


調製

国補道改第1号町単道改第5号
町道1238号線道路改良工事

施工延長 L=17.5m 幅員 W=4.0/7.0m

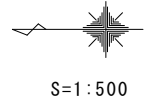


S=1:500

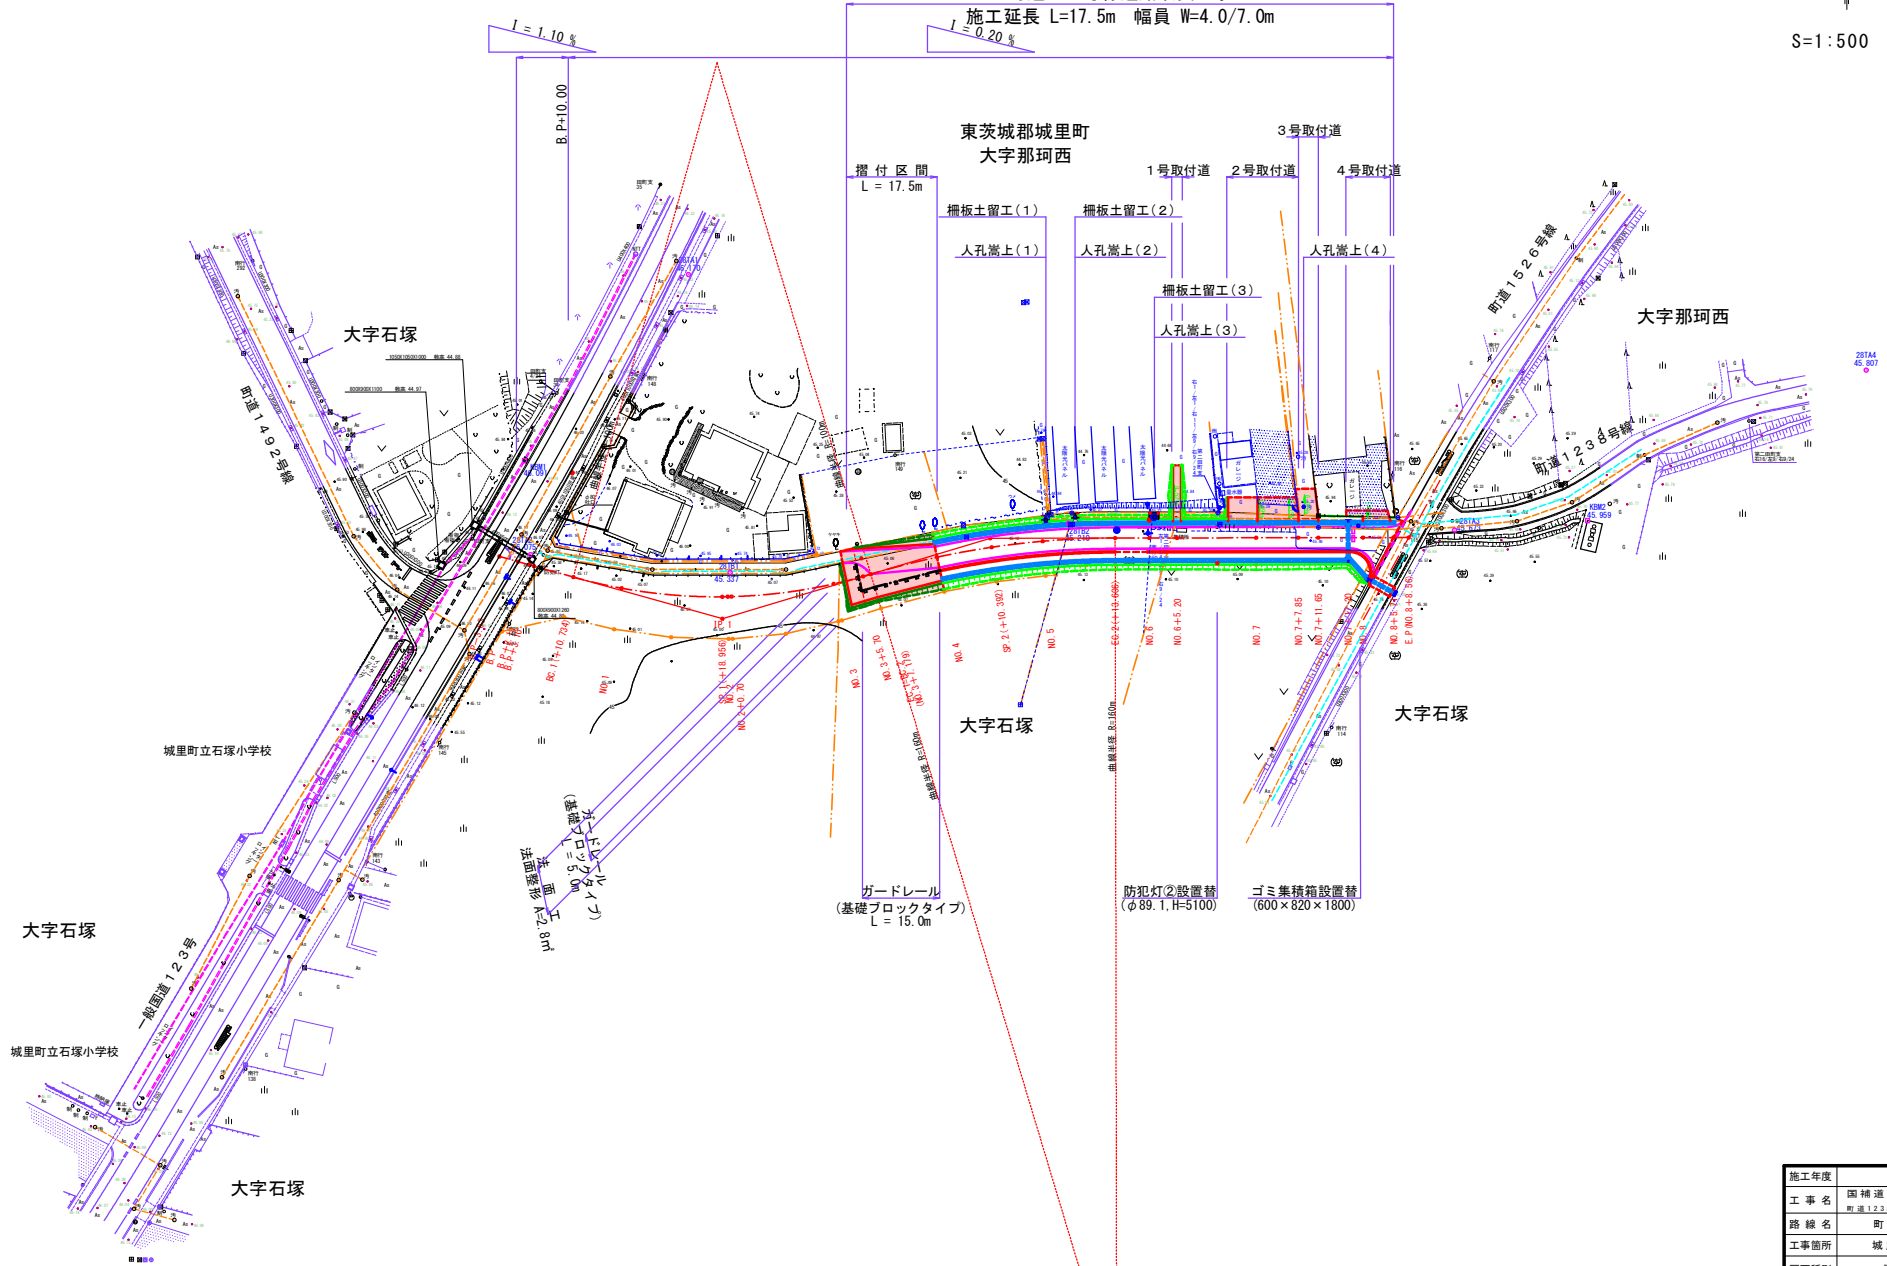

町単


施工年度	令和7年度
工事名	国補道改第1号町単道改第5号 町道1238号線道路改良工事(第1工事)
路線名	町道1238号線
工事箇所	城里町大字石塚地内
図面種別	計画平面図
縮尺	1/500
図面番号	全13葉の内01号(1/1)
内容表示	～

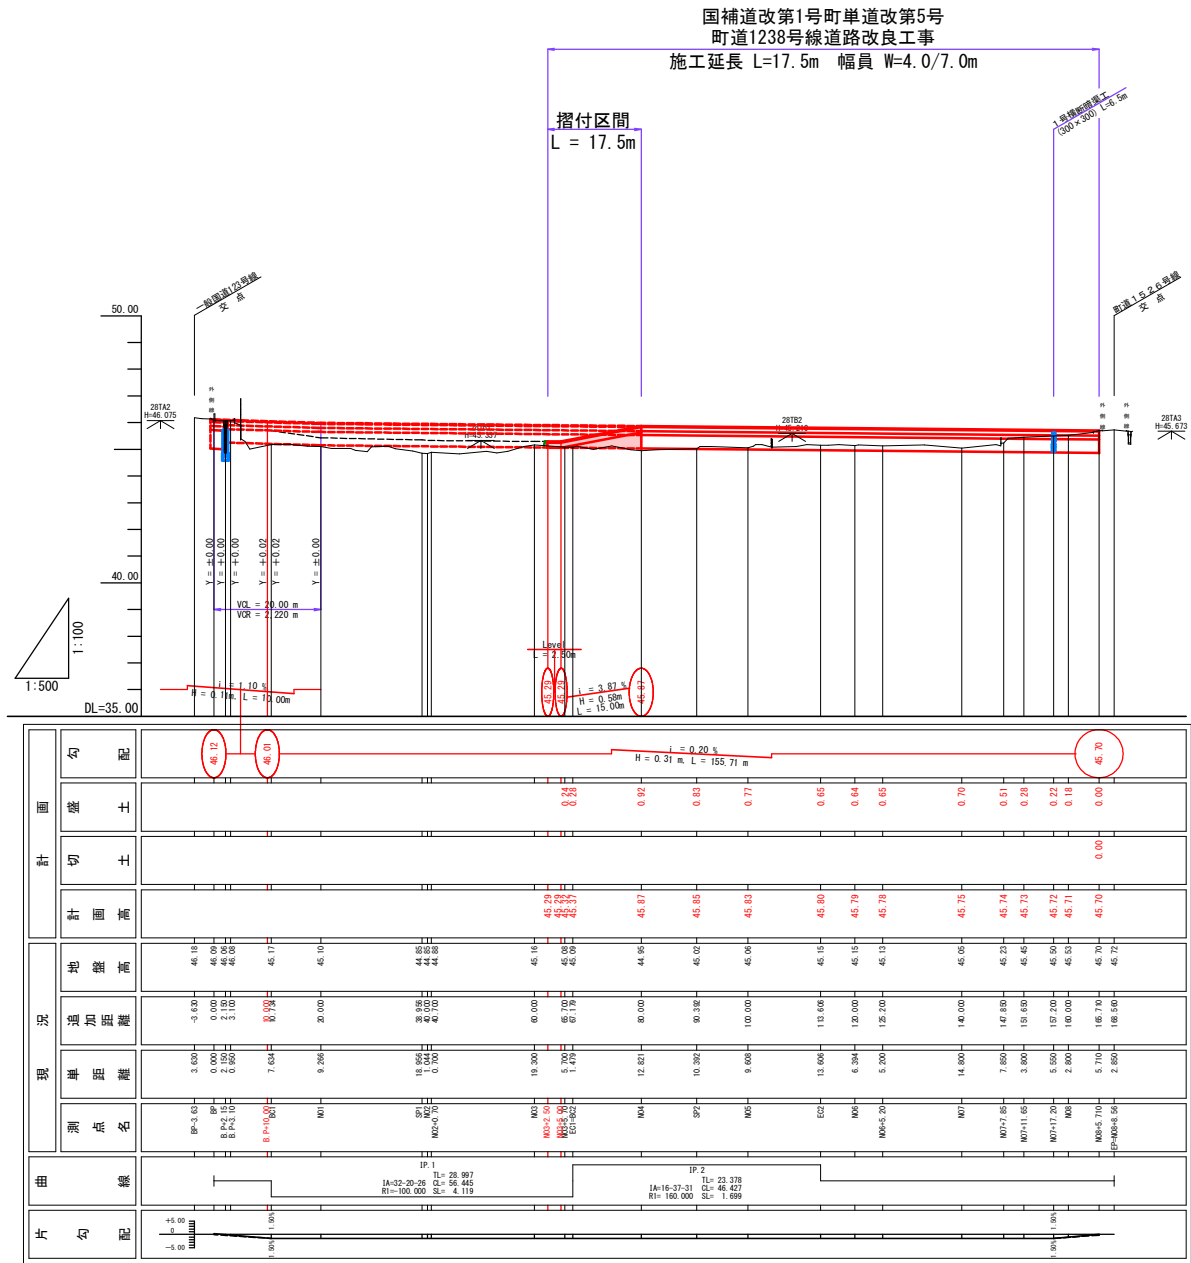

施工年度	令和 7 年度
工事名	国補道改第1号町単道改第5号 町道1238号線道路改良工事(第1工事)
路線名	町道 1238 号 線
工事箇所	城里町大字石塚地内
図面種別	縦 断 図
縮 尺	V=1:100, H=1:500
図面番号	全 13 葉の内 02 号 (1 / 1)
内容表示	～

標準横断面図 S=1/30


標準部
(第3種 第5級 V=30km/h N2交通)

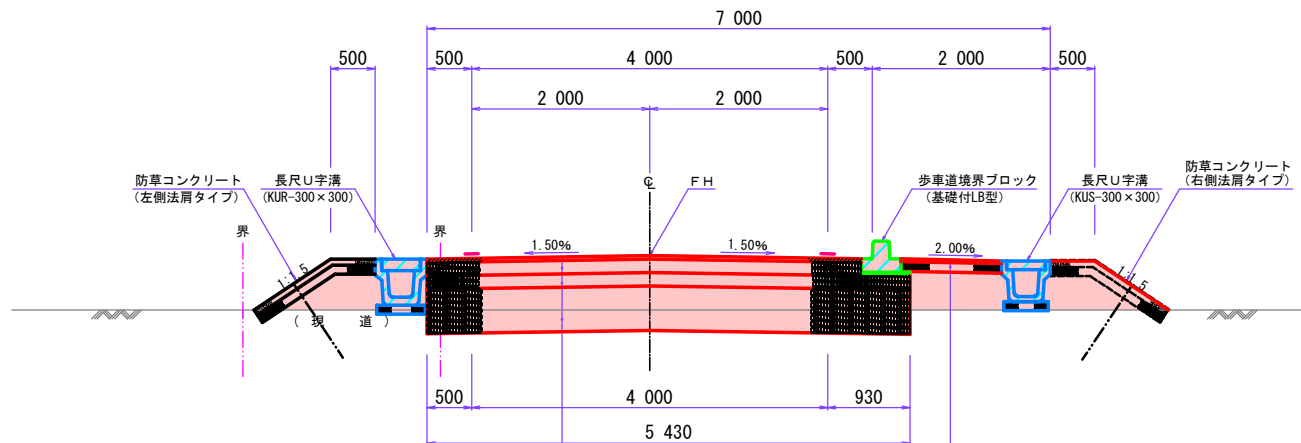

車道舗装	
表層工 (再生密粒度As)	t=4cm
上層路盤工 (粒調砕石 M-30)	t=15cm
下層路盤工 (再生砕石 RC-40)	t=15cm
路床入替工 (路床用砕石 RB-40)	t=50cm

歩道舗装	
表層工 (再生細粒度As)	t=3cm
路盤工 (再生砕石 RC-40)	t=10cm

交差点部
(第3種 第5級 V=30km/h N2交通)

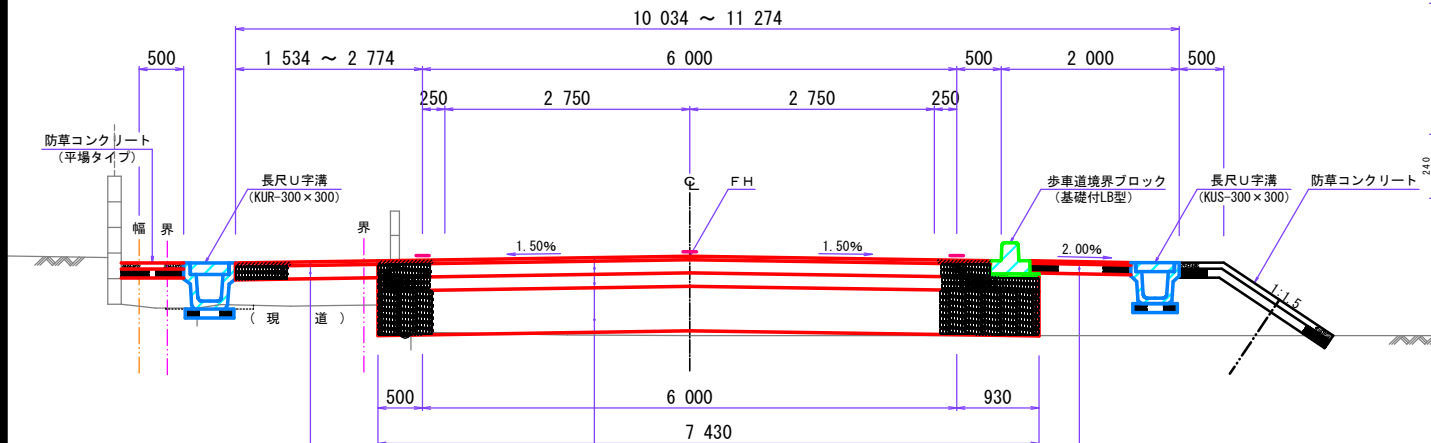


耐水処理舗装	
表層工 (再生密粒度As)	t=4cm
路盤工 (再生砕石 RC-40)	t=15cm

車道舗装	
表層工 (8/12-改質As I型)	t=4cm
上層路盤工 (粒調砕石 M-30)	t=15cm
下層路盤工 (再生砕石 RC-40)	t=15cm
路床入替工 (路床用砕石 RB-40)	t=50cm

歩道舗装	
表層工 (再生細粒度As)	t=3cm
路盤工 (再生砕石 RC-40)	t=10cm


舗装構成図 S=1/10

車道舗装

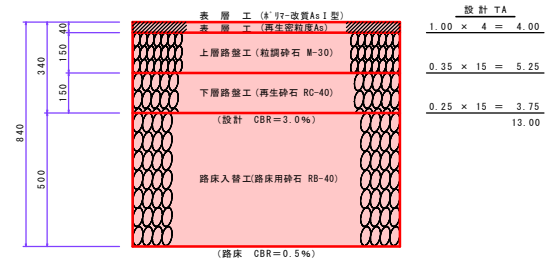


設計 TA	目標 TA = 13.0
1.00 × 4 = 4.00	
0.35 × 15 = 5.25	
0.25 × 15 = 3.75	
13.00	


歩道舗装

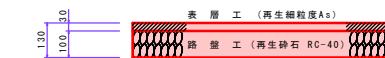

耐水処理舗装

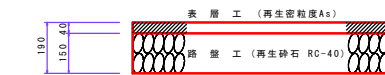

摺付舗装






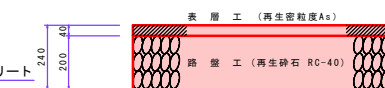


設計条件	
交通区分	N2交通
道路規格	第3種第5級
設計速度	30km/h
設計CBR	3.0%
路床CBR	0.5%
TA	13.0
合計厚	34cm

町単




施工年度	令和7年度
工事名	国補道改築1号町単道改築第5号町単1238号線道路改良工事(第1工区)
路線名	町単1238号線
工事箇所	城里町大字石塚地内
図面種類	標準横断面・舗装構成図
縮尺	図示
図面番号	全13葉の内03号(1/1)
内容表示	～

施工年度	令和 7 年度
工事名	国補道改第1号町単道改第5号 町道1238号補道改良工事(第1工区)
路線名	町道 1238 号 線
工事箇所	城里町 断石 工 塚地 内
図面種別	横 断 図
縮 尺	S=1:100
図面番号	全 13 葉の内 04 号 (3 / 6)
内容表示	B. P. 3.10 ~ N. 2.40.70

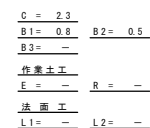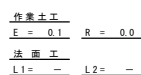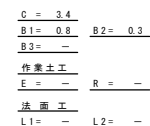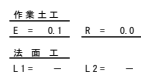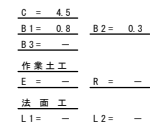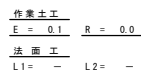

町单

施工年度	令和 7 年度
工事名	国補道改第1号町単道改第5号 町道1238号横道路改良工事(第1工区)
路線名	町道 1238 号 線
工事箇所	城里町 大字 石塚 地内
図面種別	横 断 図
縮 尺	S=1:100
図面番号	全 13 葉の内 05 号 (4 / 6)
内容表示	EC.2 ~ NO.7+7.85

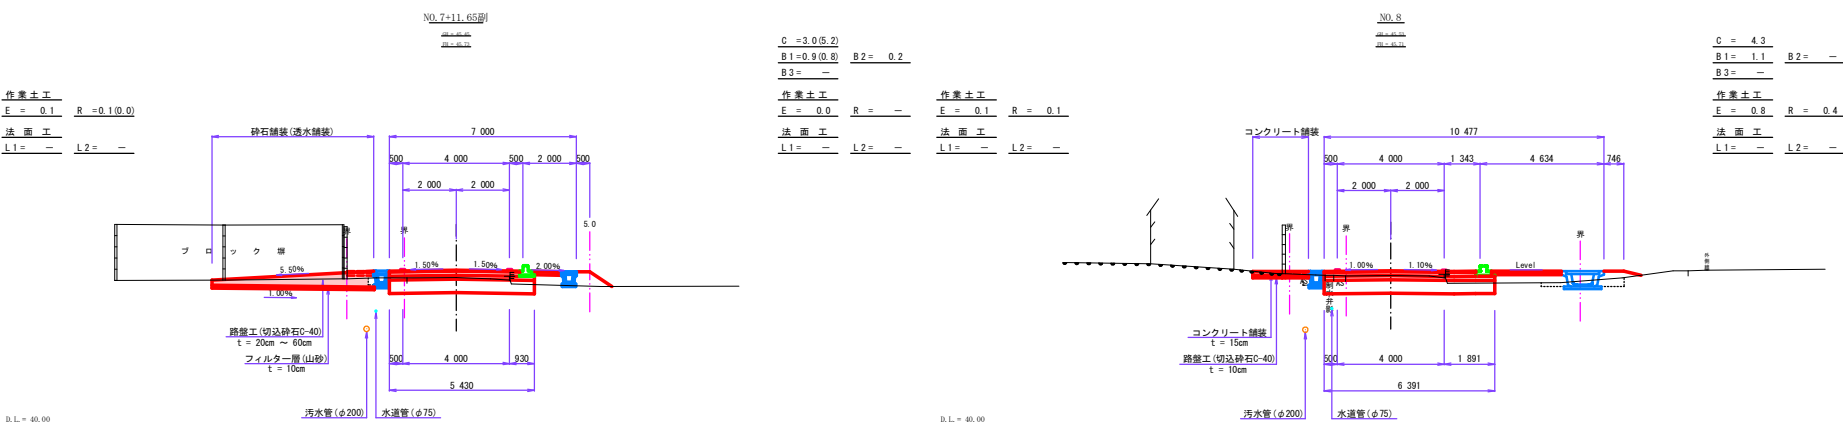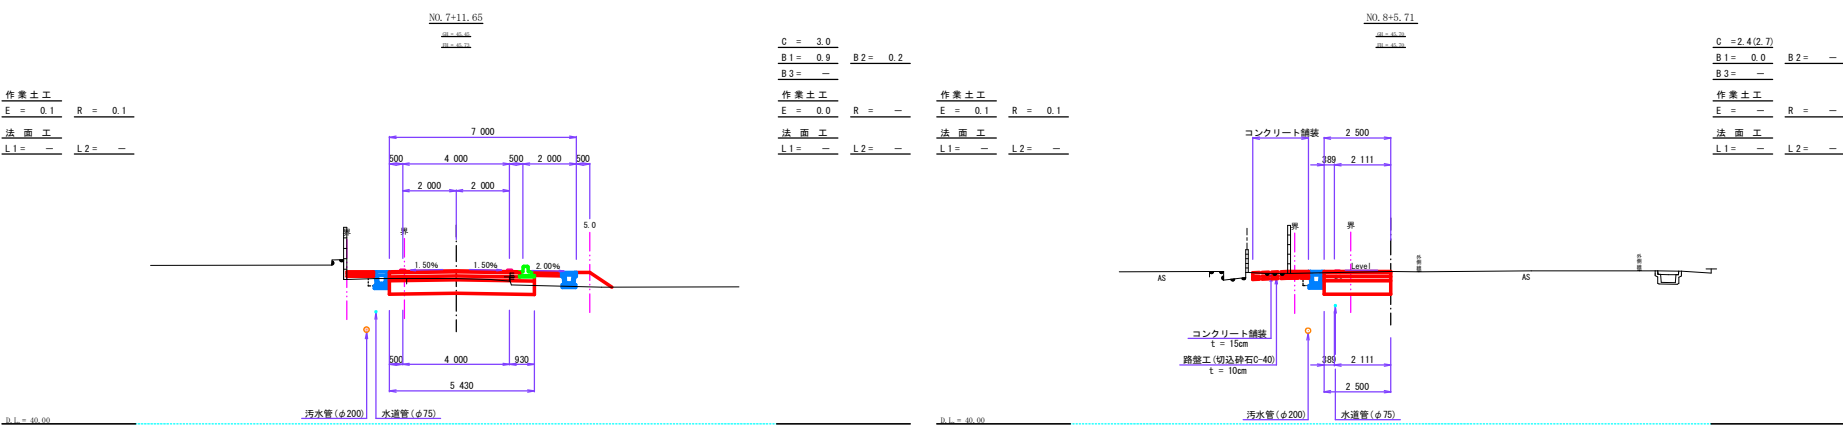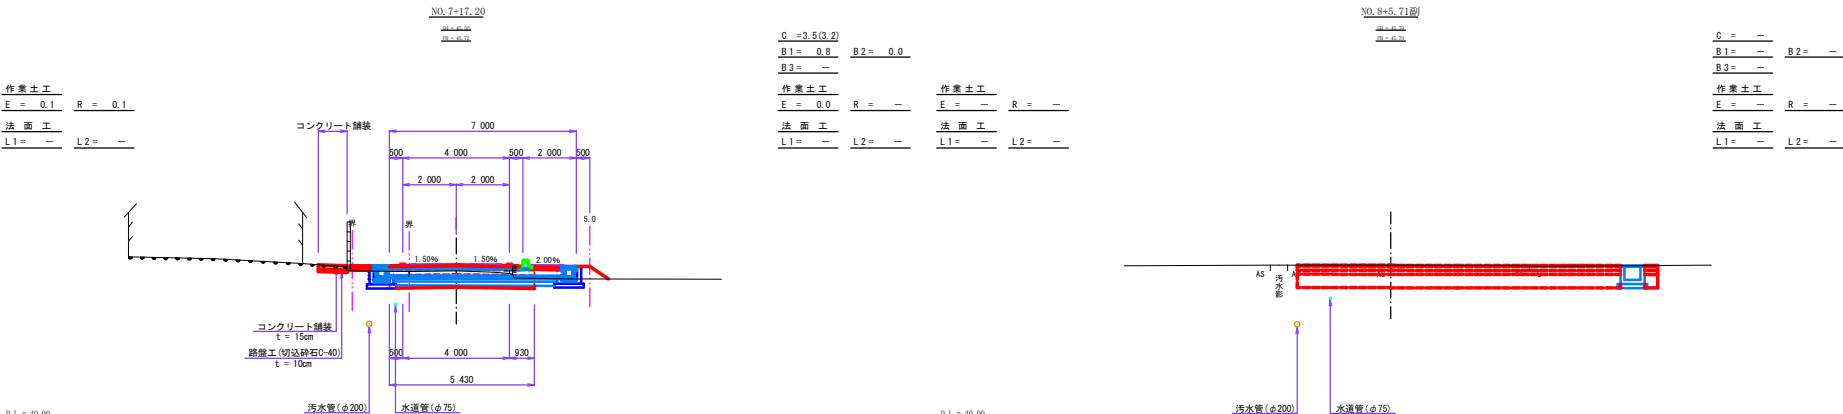

C = 掘削	
B1 = 盛土 (厚<2.5m)	
B2 = 盛土 (2.5m<厚<4.0m)	
B3 = 盛土 (厚≧4.0m)	
E = 床版	
R = 擁壁	
L1 = 切土法面	
L2 = 盛土法面	

単位

施工年度	令和7年度
工事名	国道改修1号町単道改第5号
路線名	町道1238号線
工事箇所	城里町大字石塚地内
図面種別	横断図
縮尺	S=1:100
図面番号	全13葉の内06号(5/6)
内容表示	NO.7+11.65 ~ NO.8+5.71

令和7年12月

取付道計画平面図 S=1/100



NO.6+5.20 ~ NO.8+5.71付近・左側

1号取付道

2号取付道

3号取付道

4号取付道

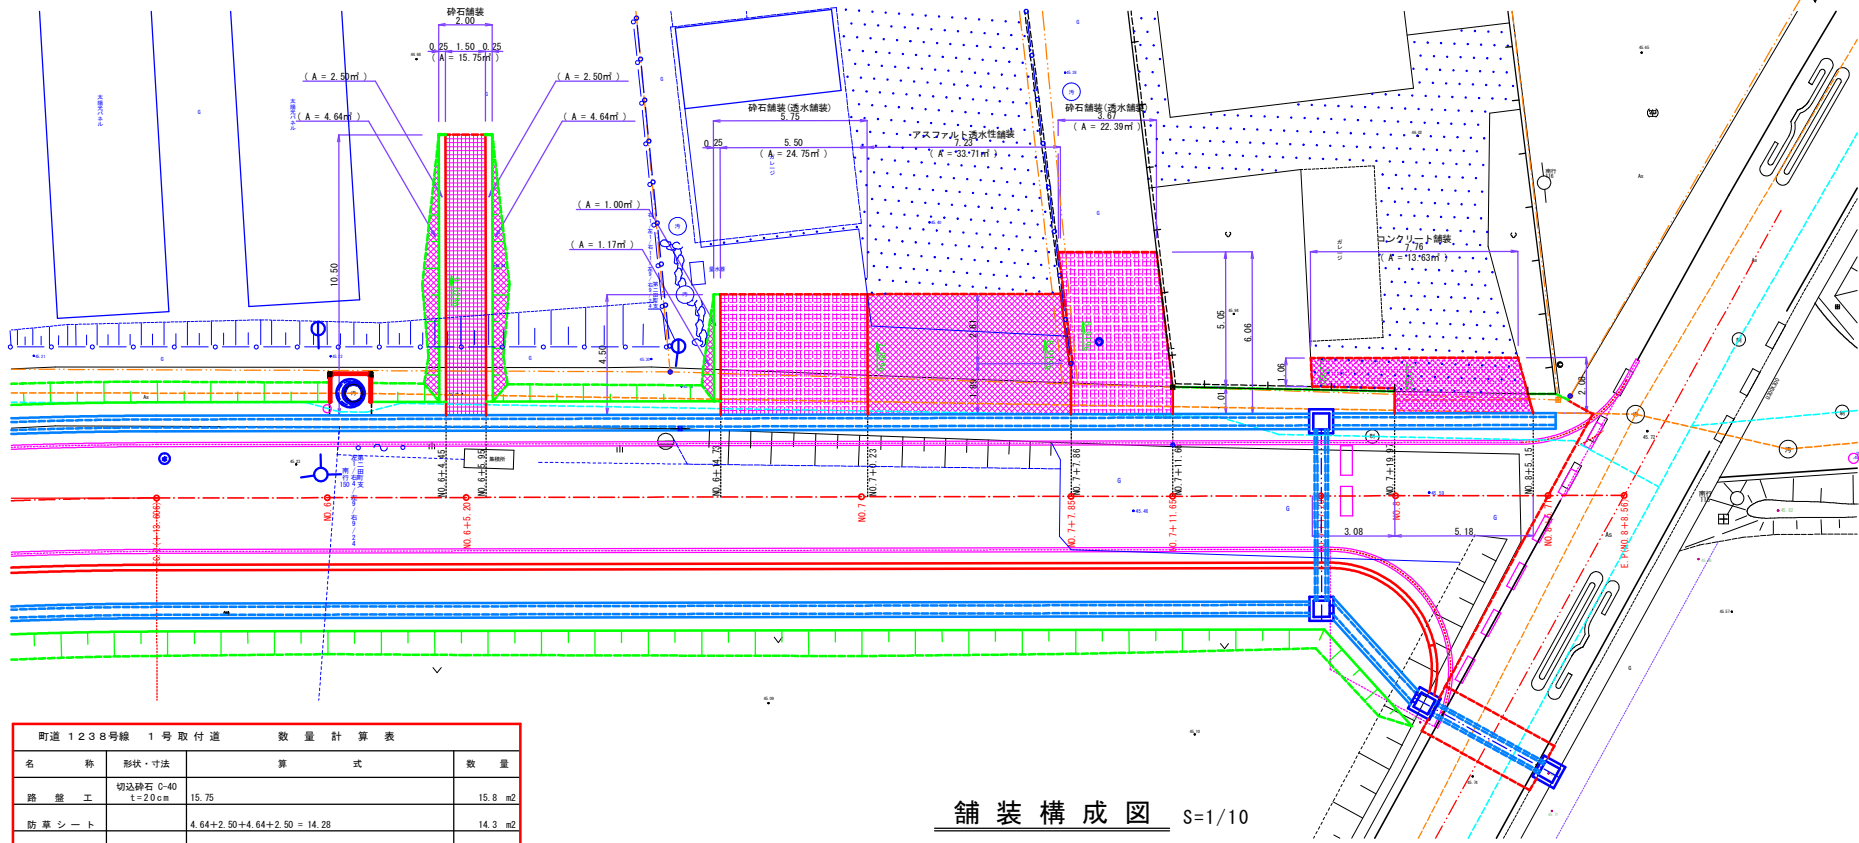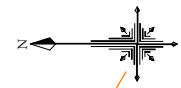


町道1238号線 1号取付道 数量計算表			
名称	形状・寸法	算式	数量
路床工	切込砕石 C-40 t=20cm	15.75	15.8 m ²
防草シート		4.64+2.50+4.64+2.50 = 14.28	14.3 m ²
法面整形	盛土部	4.64+4.64 = 9.28	9.3 m ²

町道1238号線 2号取付道 数量計算表			
名称	形状・寸法	算式	数量
路床面仕上	人 力	24.75+33.71 = 58.46	58.5 m ²
フィルター層	山 砂 t=10cm	24.75+33.71 = 58.46	58.5 m ²
路 壁 工	切込砕石 C-40 t=20~45cm(平均)	24.75	24.8 m ²
路 壁 工	切込砕石 C-40 t=10~45cm(平均)	33.71	33.7 m ²
表 層 工	開粒度A=13 t=4cm	33.71	33.7 m ²
防草シート		1.17+1.00 = 2.17	2.2 m ²
法面整形	盛土部	1.17	1.2 m ²


町道1238号線 3号取付道 数量計算表			
名称	形状・寸法	算式	数量
路床面仕上	人 力	22.39-1/4×π×0.216×0.216 = 22.35	22.4 m ²
フィルター層	山 砂 t=10cm	22.39-1/4×π×0.216×0.216 = 22.35	22.4 m ²
路 壁 工	切込砕石 C-40 t=20~45cm(平均)	22.39-1/4×π×0.216×0.216 = 22.35	22.4 m ²

舗装構成図 S=1/10


砕石舗装
(1号取付道)

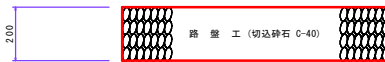

砕石舗装(透水舗装)
(2,3号取付道)

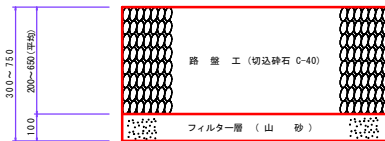

アスファルト透水性舗装
(2号取付道)

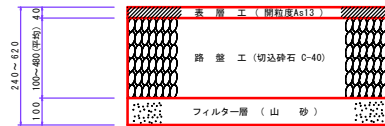

コンクリート舗装
(4号取付道)



町道1238号線 4号取付道 数量計算表			
名称	形状・寸法	算式	数量
路床面仕上	人 力	13.63	13.6 m ²
路 壁 工	切込砕石 C-40 t=10cm	13.63	13.6 m ²
コンクリート舗装	F18-8-25B8 t=15cm	13.63	13.6 m ²
溶接金網	φ6.150×150	13.63	13.6 m ²


町単

施工年度	令和7年度
工事名	国補道改修1号町単道改第5号 町道1238号線道路改良工事(第1工区)
路線名	町道1238号線
工事箇所	城里町大字石塚地内
図面種別	取付道計画平面図
縮尺	1/100, 1/10
図面番号	全13葉の内07号(1/1)
内容表示	~

調製

構 造 図 (4)

ガードレール S=1/20
(基礎ブロックタイプ)

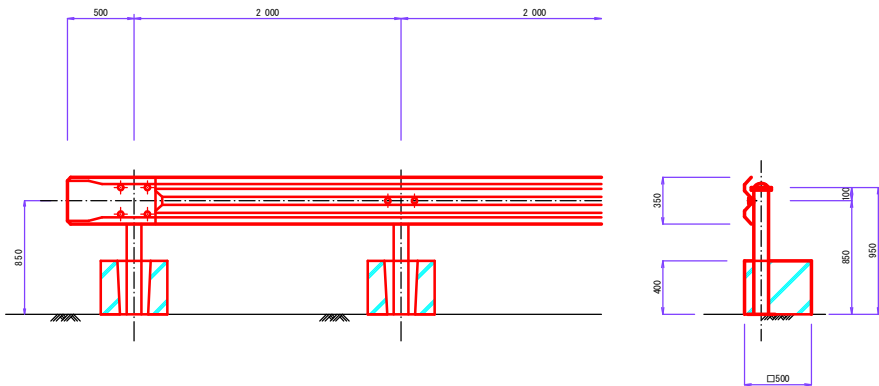


施工年度	令和 7 年度
工 事 名	国補道改築1号町県道改築5号町道1238号線道路改良工事(第1工区)
路線名	町 道 1238 号 線
工事箇所	城里町大字石塚地内
図面種別	構 造 図 (4)
縮 尺	1/20
図面番号	全 13 葉の内 08 号 (1 / 1)
内容表示	～

マンホール構造図

人孔嵩上(1) S=1/20


(NO. 5+0.93 左側)

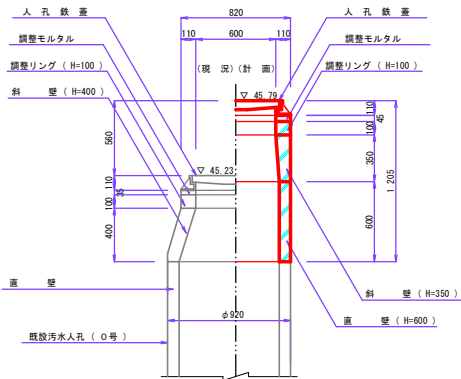

人孔嵩上(1)		(0号人孔)	材料表	1.0箇所当り
名称	形状・寸法	算式		数 量
直壁	円形0号 H = 600	W=325kg/本		1.0 本
斜壁	円形0号 H = 350	W=213kg/本		1.0 本
調整リング	H = 100	W=59kg/本		1.0 本
調整金具	H = 45			1.0 式
無収縮モルタル		$(1/4 \times \pi \times 0.82 \times 0.82 - 1/4 \times \pi \times 0.60 \times 0.60) \times 0.045$		0.01 m ³
鉄蓋	φ600	在品使用		1.0 枚

人孔嵩上(2) S=1/20


(NO. 5+6.29 左側)

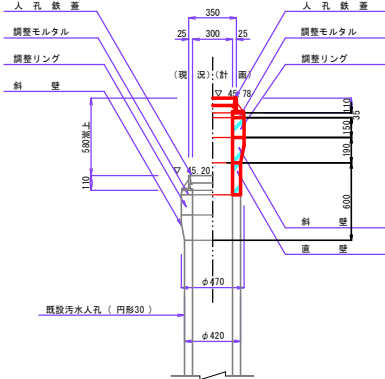

人孔嵩上(2)		(円形30人孔)	材料表	1.0箇所当り
名称	形状・寸法	算 式		数 量
直壁	円形30 H=600			1.0 本
斜壁	円形30 H=190			1.0 本
調整リング	円形30 H=150			1.0 本
調整金具	H=35			1.0 式
無収縮モルタル		$(1/4 \times \pi \times 0.35 \times 0.35 - 1/4 \times \pi \times 0.30 \times 0.30) \times 0.035$		0.01 m3
鉄蓋	φ300	在品使用		1.0 枚

人孔嵩上(3) S=1/20


(NO. 6+0.99 左側)

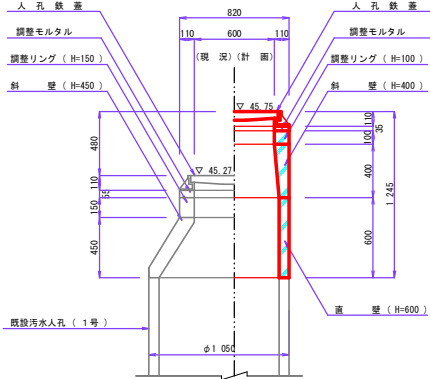

人孔嵩上(3)		(1号人孔)	材料表	1.0箇所当り
名称	形状・寸法	算 式		数 量
直壁	円形1号 H = 600	W=384kg/本		1.0 本
斜壁	円形1号 H = 400	W=287kg/本		1.0 本
調整リング	H = 100	W=59kg/本		1.0 本
調整金具	H = 35			1.0 式
無収縮モルタル		$(1/4 \times \pi \times 0.82 \times 0.82 - 1/4 \times \pi \times 0.60 \times 0.60) \times 0.035$		0.01 m3
鉄蓋	φ600	在品使用		1.0 枚

人孔嵩上(4) S=1/10

(NO. 7+8.91 左側)

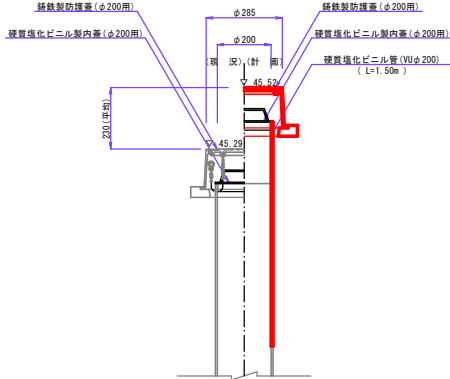

人孔嵩上(4)		(塩ビ製φ200)	材料表	1.0箇所当り
名称	形状・寸法	算式		数量
硬質塩化ビニル管	VUφ200	1.50		1.50 m
硬質塩化ビニル製内蓋	φ200用			1.0 個
硬質塩化ビニル製内蓋	φ200用	在品使用		1.0 個
鉄製の覆蓋	φ200用	在品使用		1.0 枚

町単

施工年度	令和7年度
工事名	国補道改築1号町単道改第5号 町単123号線道路改良工事(第1工区)
路線名	町単123号線
工事箇所	城里町大字石塚地内
図面種別	マンホール構造図
縮尺	1/20
図面番号	全13葉の内09号(1/1)
内容表示	～

柵板土留工詳細図(1)



柵板土留工(1)

S=1/20

(NO. 5+0. 88, 左側)

正面図


側面図

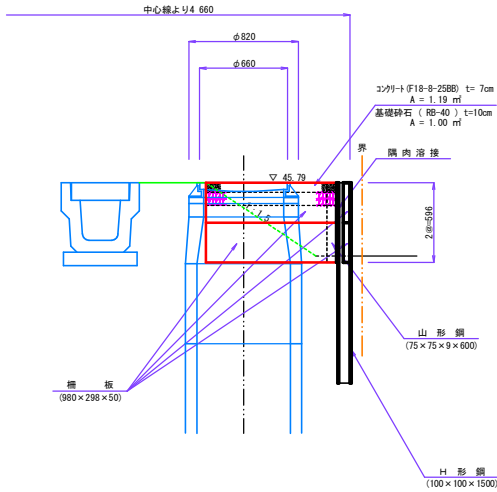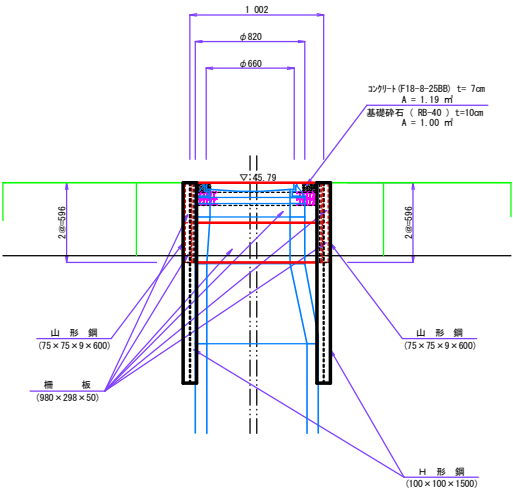

D.L. = 43.00

D.L. = 43.00

平面図

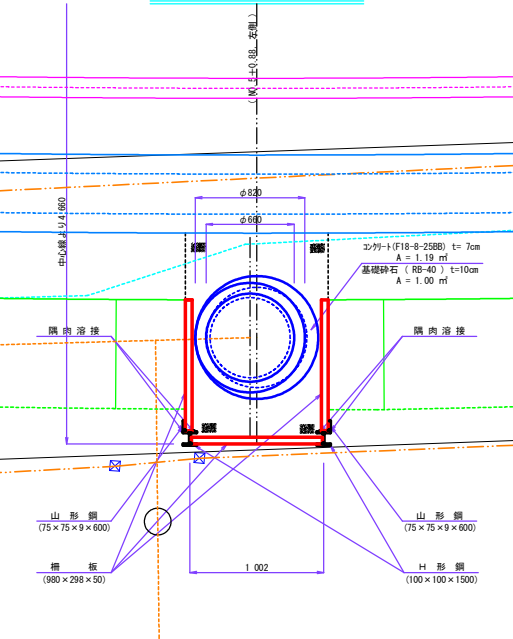

柵板土留工(1)		材料表	1.0箇所当り
名称	規格	算式	数量
H形鋼	100×100×1500	$16.9\text{kg/m} \times 1.50 \times 2 = 50.70$	50.7 kg
山形鋼	75×75×9×600	$9.96\text{kg/m} \times 0.60 \times 2 = 11.95$	12.0 kg
柵板	980×298×50	34kg/枚	6.0 枚
コンクリート	F18-B-258B t=7cm	1.19	1.2 m³
基礎砕石	再生砕石 RB-40 t=10cm	1.00	1.0 m³



柵板土留工(2)

S=1/20

(NO. 5+6. 29, 左側)

正面図


断面図

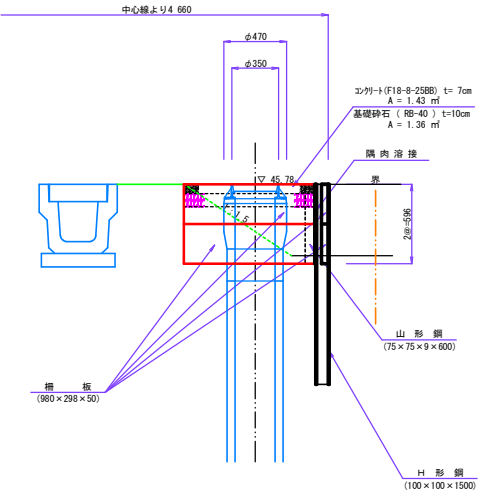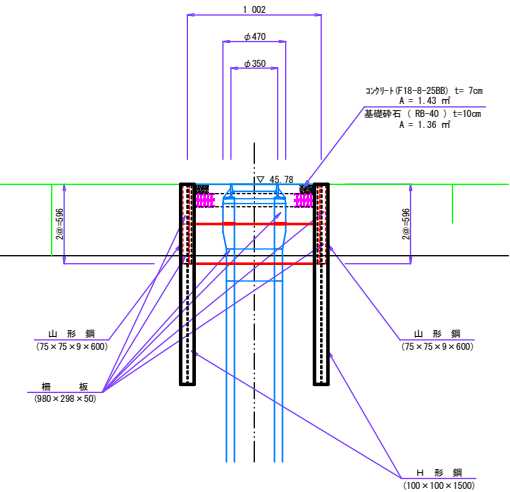

D.L. = 43.00

D.L. = 43.00

平面図

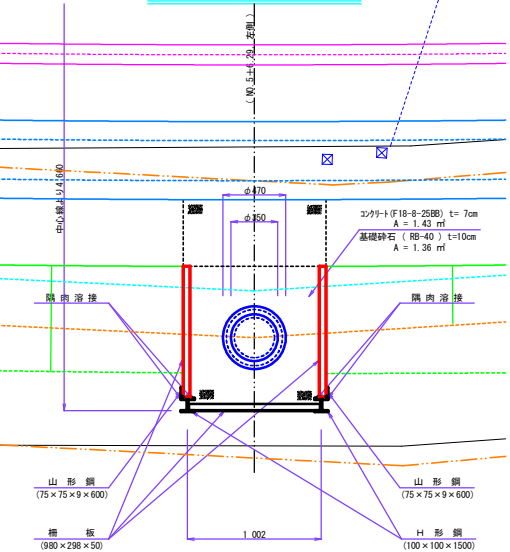

柵板土留工(2)		材料表	1.0箇所当り
名称	規格	算式	数量
H形鋼	100×100×1500	$16.9\text{kg/m} \times 1.50 \times 2 = 50.70$	50.7 kg
山形鋼	75×75×9×600	$9.96\text{kg/m} \times 0.60 \times 2 = 11.95$	12.0 kg
柵板	980×298×50	34kg/枚	6.0 枚
コンクリート	F18-B-258B t=7cm	1.43	1.4 m³
基礎砕石	再生砕石 RB-40 t=10cm	1.36	1.4 m³

町単

施工年度	令和 7 年度
工事名	国補道改築1号町単道改築第5号町単1.2.3.4号線道改築工事(第1工区)
路線名	町 道 1 2 3 8 号 線
工事箇所	城里町大字石塚地内
図面種別	柵板土留工詳細図(1)
縮 尺	1/10
図面番号	全 13 葉の内 10 号 (1 / 2)
内容表示	～


柵板土留工詳細図(2)

柵板土留工(3)


S=1/20

(NO. 6+0. 87, 左側)

正面図

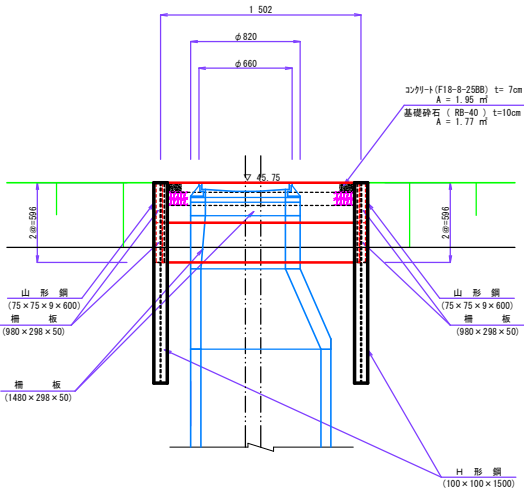


側面図

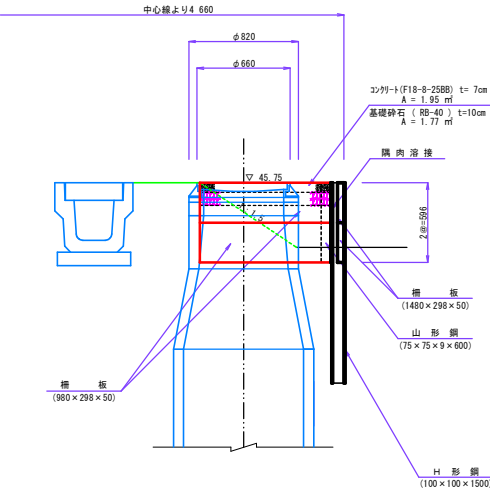

D.L. = 42.00

D.L. = 43.00

平面図

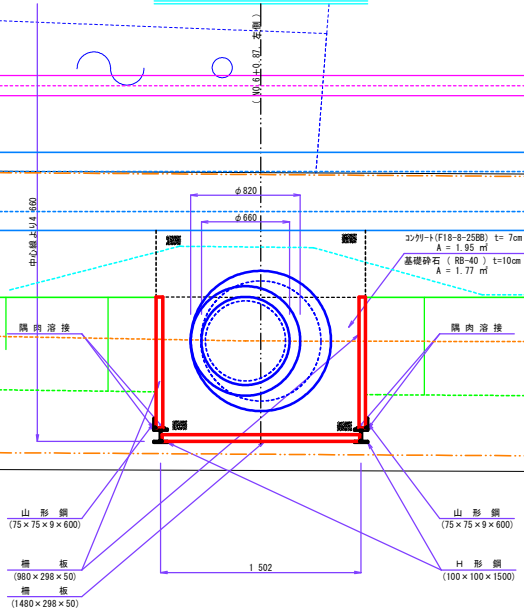



柵板土留工(3)		材 料 表		1.0 箇所当り
名 称	規 格	算 式	数	量
H形鋼	100×100×1500	$16.9 \text{ kg/m} \times 1.50 \times 2 = 50.70$	50.7	kg
山形鋼	75×75×9×600	$9.96 \text{ kg/m} \times 0.60 \times 2 = 11.95$	12.0	kg
鋼 板	980×298×50	$34 \text{ kg/枚} \times 4.0$	4.0	枚
鋼 板	1480×298×50	$52 \text{ kg/枚} \times 2.0$	2.0	枚
コンクリート	F18-φ2588 t=7cm	1.95	2.0	m ²
基礎砕石	再生砕石 RB-40 t=10cm	1.77	1.8	m ²

町単

施工年度	令和 7 年度
工 事 名	国補道改築1号町単道改築第5号 町単1.23.8号線道改築工事(第1工区)
路 線 名	町 道 1 2 3 8 号 線
工事箇所	城里町大字石塚地内
図面種別	柵板土留工詳細図(2)
縮 尺	1/10
図面番号	全 13 葉の内 11 号 (2 / 2)
内容表示	～

令和7年度

区画線設置工詳細図 S=1/500

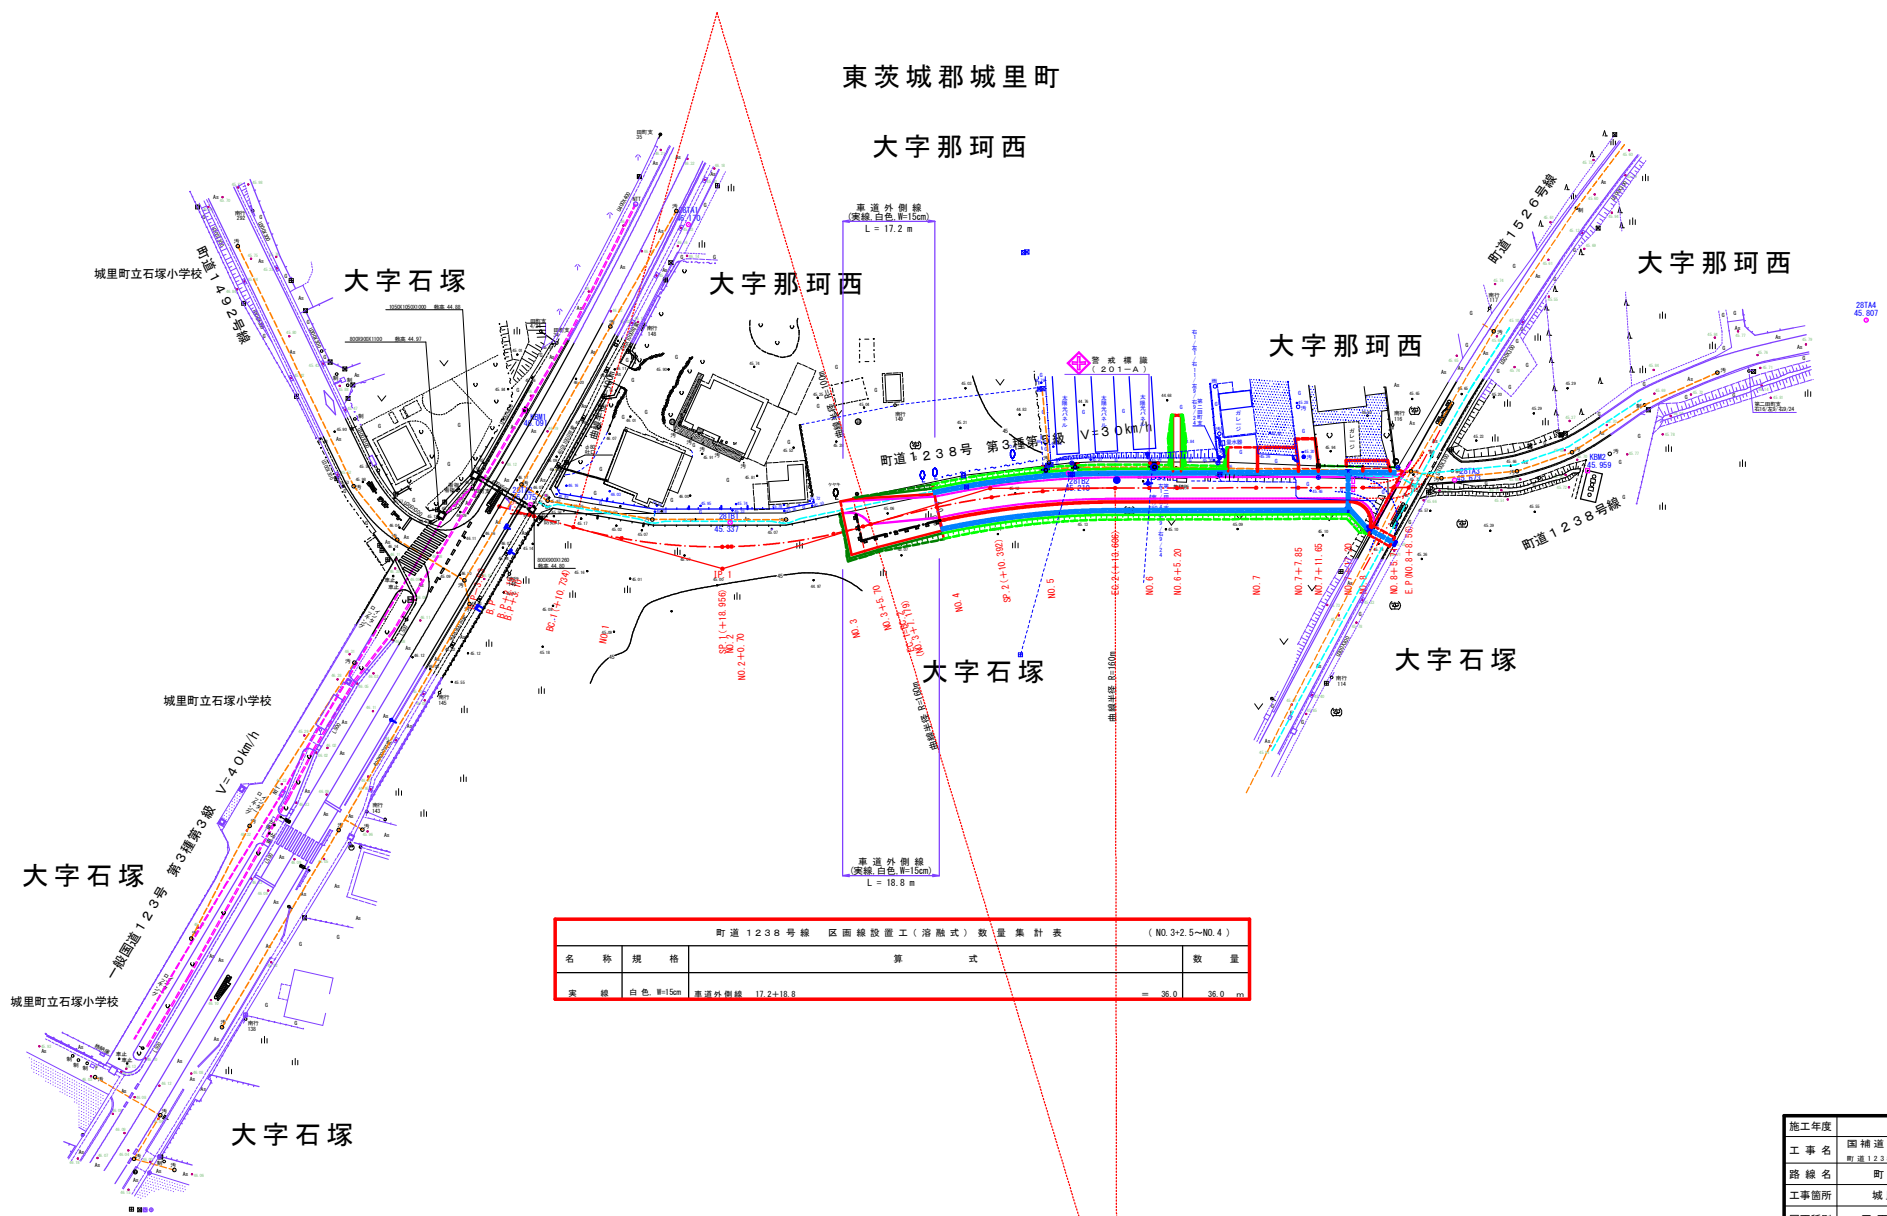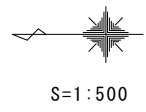


町道1238号線 区画線設置工（溶融式）数量集計表 (NO.3+2.5~NO.4)			
名称	規格	算式	数量
家 線	白色 W=15cm	基準外側線 17.2+18.8	= 36.0 36.0 m

施工年度	令和7年度
工事名	国補道改第1号町道改第5号 町道1238号線道路改良工事(第1工事)
路線名	町道1238号線
工事箇所	城里町大字石塚地内
図面種別	区画線設置工平面図
縮 尺	1/500
図面番号	全 13 葉の内 12 号 (1/1)
内容表示	～




調製

令和7年度

撤去取壊し工詳細図 S=1/500

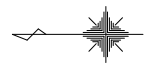

S=1:500

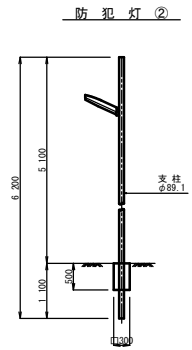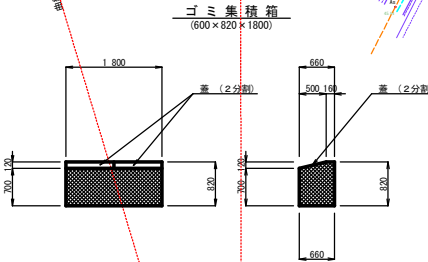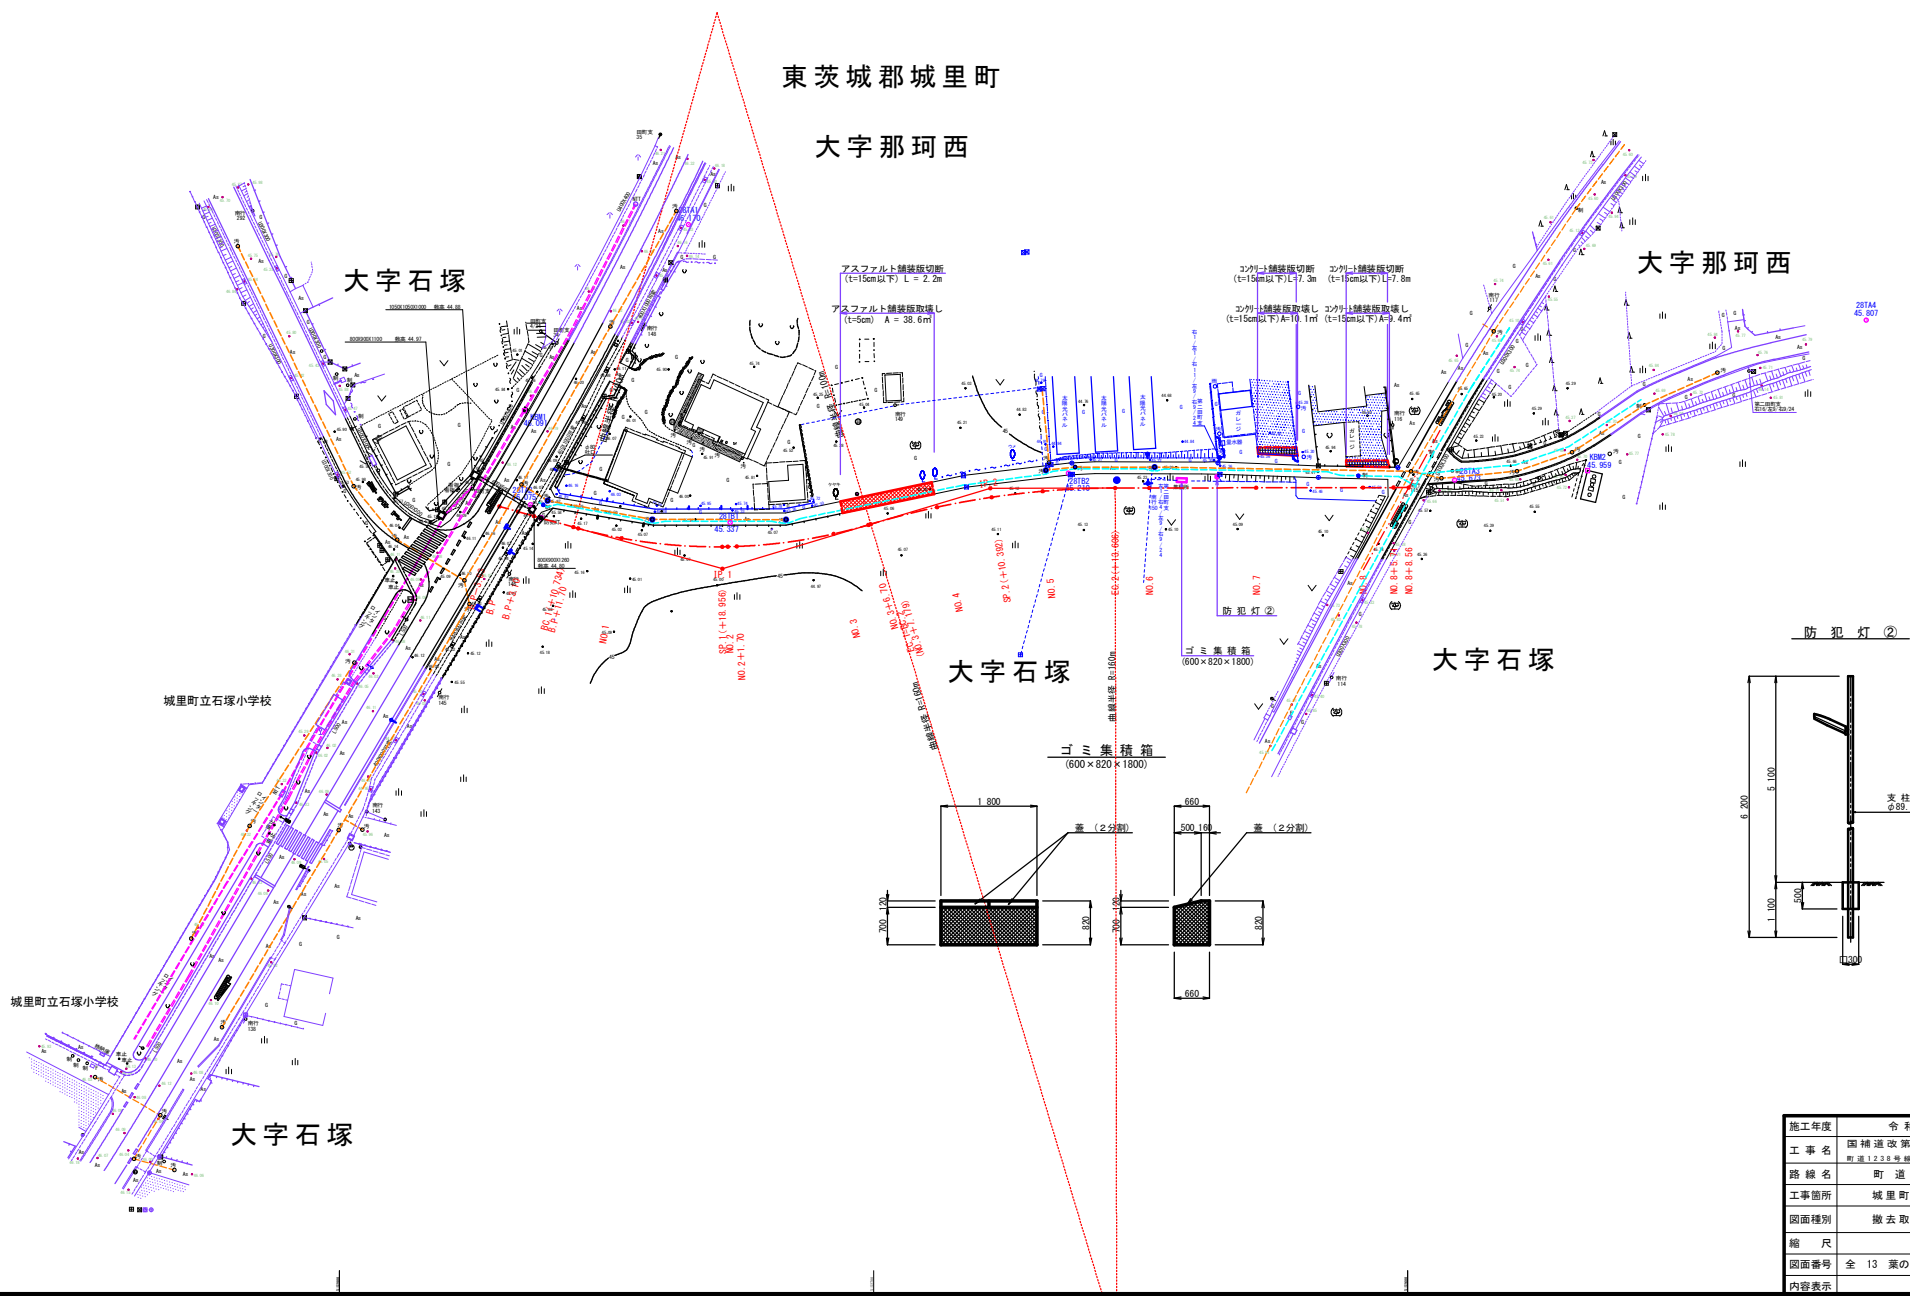

町単	
施工年度	令和 7 年度
工事名	国補道改第1号町単道改第5号 町単1238号線道路改良工事(第1工区)
路線名	町 道 1238 号 線
工事箇所	城里町大字石塚地内
図面種別	撤去取壊し工詳細図
縮 尺	1/500
図面番号	全 13 葉の内 13 号 (1/1)
内容表示	～