

# 工事起工 概要書

|                                    |                                        |       |       |   |        |          |      |      |      |  |  |  |  |  |  |
|------------------------------------|----------------------------------------|-------|-------|---|--------|----------|------|------|------|--|--|--|--|--|--|
| 町長                                 | 副町長                                    | 課長    | 補佐    | 係長   | 審査     | 設計者      |      |      |      |  |  |  |  |  |  |
|                                    |                                        |       |       |   |        |          |      |      |      |  |  |  |  |  |  |
| 執行年度                               | 令和 8 年度                                |       |       |   |        |          |      |      |      |  |  |  |  |  |  |
| 工事番号<br>工事名                        | 令和8年度 国補住建第1号<br>町営南団地建替工事 E-3・5号棟 外1棟 |       |       |   |        |          |      |      |      |  |  |  |  |  |  |
| 工事場所<br>又は履行場所                     | 東茨城郡 城里町 大字石塚地内                        |       |       |   |        |          |      |      |      |  |  |  |  |  |  |
| 施工方法                               | 請負                                     |       |       |   | 原契約年月日 | 令和 年 月 日 |      |      |      |  |  |  |  |  |  |
| 工期又は<br>履行期間                       | 契約日の翌日 から 令和 9年 3月 31日 まで ( ) 日間       |       |       |   |        |          |      |      |      |  |  |  |  |  |  |
| 受注者                                |                                        |       |       |   |        |          |      |      |      |  |  |  |  |  |  |
| 費目                                 | 起工                                     | 第1回変更 | 増減(△) | 変更請負に付する工事価格<br>=変更積算工事価格×請負比率<br><br>請負比率： $\frac{\text{起工(前回変更)時の請負決定額}}{\text{起工(前回変更)時の積算額}}$<br>(小数第7位切り捨て6位止め)<br><br>変更積算工事価格 円<br><br>請負比率<br><br>変更工事価格 円 |        |          |      |      |      |  |  |  |  |  |  |
| 起工額                                |                                        |       |       |   |        |          |      |      |      |  |  |  |  |  |  |
| 請負(委託)<br>に付する額                    |                                        |       |       |   |        |          |      |      |      |  |  |  |  |  |  |
| 工事(業務)<br>価 格                      |                                        |       |       |   |        |          |      |      |      |  |  |  |  |  |  |
| 測量試験費<br>又は工事雑費                    |                                        |       |       |   |        |          |      |      |      |  |  |  |  |  |  |
| 消費税相当額                             |                                        |       |       |   |        |          |      |      |      |  |  |  |  |  |  |
| 請負(委託)<br>決 定 額                    |                                        |       |       |   |        |          |      |      |      |  |  |  |  |  |  |
| 工 事 概 要                            |                                        |       |       |   |        |          |      |      |      |  |  |  |  |  |  |
| 内 容                                | 規格 1                                   | 数量 1  | 単位 1  | 規格 2   | 数量 2   | 単位 2     | 規格 3 | 数量 3 | 単位 3 |  |  |  |  |  |  |
|                                    |                                        |       |       |   |        |          |      |      |      |  |  |  |  |  |  |
|                                    |                                        |       |       |   |        |          |      |      |      |  |  |  |  |  |  |
| 町営南団地建替工事E-3・5号棟 176.05㎡ 2戸2階建     |                                        |       |       |   |        |          |      |      |      |  |  |  |  |  |  |
| 町営南団地建替工事E-10・11・12号棟 122.97㎡ 3戸平屋 |                                        |       |       |   |        |          |      |      |      |  |  |  |  |  |  |
| 変更理由                               |                                        |       |       |   |        |          |      |      |      |  |  |  |  |  |  |

城里町

様式6号(建築工事用)

| 本 工 事 費 内 訳 書 |                 |           |     |     |     |     |     |
|---------------|-----------------|-----------|-----|-----|-----|-----|-----|
| 番 号           | 名 称             | 品 質 ・ 規 格 | 数 量 | 単 位 | 単 価 | 金 額 | 備 考 |
|               | 令和8年度 町営南団地建替工事 |           | 内訳書 |     |     |     |     |
|               |                 |           |     |     |     |     |     |
| I             | 直接工事費           |           | 1.0 | 式   |     |     |     |
| II            | 共通仮設費           |           | 1.0 | 式   |     |     |     |
| III           | 現場経費            |           | 1.0 | 式   |     |     |     |
| IV            | 一般管理費           | 契約保証費用を含む | 1.0 | 式   |     |     |     |
|               |                 |           |     |     |     |     |     |
|               |                 |           |     |     |     |     |     |
|               | 工事価格            |           |     |     |     |     |     |
|               |                 |           |     |     |     |     |     |
| V             | 消費税相当額          |           | 1.0 | 式   |     |     | 10% |
|               |                 |           |     |     |     |     |     |
|               | 合計              |           |     |     |     |     |     |
|               |                 |           |     |     |     |     |     |

| 本 工 事 費 内 訳 書 |                   |           |     |     |     |     |     |
|---------------|-------------------|-----------|-----|-----|-----|-----|-----|
| 番 号           | 名 称               | 品 質 ・ 規 格 | 数 量 | 単 位 | 単 価 | 金 額 | 備 考 |
| I             | 直接工事費             | 集計        |     |     |     |     |     |
|               |                   |           |     |     |     |     |     |
|               |                   |           |     |     |     |     |     |
| A             | E-3・5号棟 建替工事      |           | 1.0 | 式   |     |     |     |
| B             | E-10・11・12号棟 建替工事 |           | 1.0 | 式   |     |     |     |
|               |                   |           |     |     |     |     |     |
|               |                   |           |     |     |     |     |     |
|               | 総合計               |           |     |     |     |     |     |
|               |                   |           |     |     |     |     |     |

| 本 工 事 費 内 訳 書 |              |           |     |     |     |     |     |
|---------------|--------------|-----------|-----|-----|-----|-----|-----|
| 番 号           | 名 称          | 品 質 ・ 規 格 | 数 量 | 単 位 | 単 価 | 金 額 | 備 考 |
| A             | E-3・5号棟 建替工事 | 集計        |     |     |     |     |     |
|               |              |           |     |     |     |     |     |
|               |              |           |     |     |     |     |     |
| I-1           | 建築工事         |           | 1.0 | 式   |     |     |     |
| I-2           | 電気設備工事       |           | 1.0 | 式   |     |     |     |
| I-3           | 機械設備工事       |           | 1.0 | 式   |     |     |     |
| I-4           | 外構工事         |           | 1.0 | 式   |     |     |     |
| I-5           | 周辺整備工事       |           | 1.0 | 式   |     |     |     |
|               |              |           |     |     |     |     |     |
|               |              |           |     |     |     |     |     |
|               |              |           |     |     |     |     |     |
|               |              |           |     |     |     |     |     |
|               | 合計           |           |     |     |     |     |     |
|               |              |           |     |     |     |     |     |

| 本 工 事 費 内 訳 書 |                   |           |     |     |     |     |     |
|---------------|-------------------|-----------|-----|-----|-----|-----|-----|
| 番 号           | 名 称               | 品 質 ・ 規 格 | 数 量 | 単 位 | 単 価 | 金 額 | 備 考 |
| B             | E-10・11・12号棟 建替工事 | 集計        |     |     |     |     |     |
|               |                   |           |     |     |     |     |     |
|               |                   |           |     |     |     |     |     |
| I -1          | 建築工事              |           | 1.0 | 式   |     |     |     |
| I -2          | 電気設備工事            |           | 1.0 | 式   |     |     |     |
| I -3          | 機械設備工事            |           | 1.0 | 式   |     |     |     |
| I -4          | 外構工事              |           | 1.0 | 式   |     |     |     |
|               |                   |           |     |     |     |     |     |
|               |                   |           |     |     |     |     |     |
|               | 合計                |           |     |     |     |     |     |
|               |                   |           |     |     |     |     |     |

| 本 工 事 費 内 訳 書 |          |           |     |     |     |     |     |
|---------------|----------|-----------|-----|-----|-----|-----|-----|
| 番 号           | 名 称      | 品 質 ・ 規 格 | 数 量 | 単 位 | 単 価 | 金 額 | 備 考 |
| I-1           | 建築工事     |           |     |     |     |     |     |
|               |          |           |     |     |     |     |     |
| 1             | 直接仮設工事   |           | 1.0 | 式   |     |     |     |
| 2             | 土工事      |           | 1.0 | 式   |     |     |     |
| 3             | コンクリート工事 |           | 1.0 | 式   |     |     |     |
| 4             | 型枠工事     |           | 1.0 | 式   |     |     |     |
| 5             | 鉄筋工事     |           | 1.0 | 式   |     |     |     |
| 6             | 石・タイル工事  |           | 1.0 | 式   |     |     |     |
| 7             | 木工事      |           | 1.0 | 式   |     |     |     |
| 8             | 屋根・樋工事   |           | 1.0 | 式   |     |     |     |
| 9             | 金属工事     |           | 1.0 | 式   |     |     |     |
| 10            | 左官工事     |           | 1.0 | 式   |     |     |     |
| 11            | 金属製建具工事  |           | 1.0 | 式   |     |     |     |
| 12            | 木製建具工事   |           | 1.0 | 式   |     |     |     |

| 本 工 事 費 内 訳 書 |       |           |     |     |     |     |     |
|---------------|-------|-----------|-----|-----|-----|-----|-----|
| 番 号           | 名 称   | 品 質 ・ 規 格 | 数 量 | 単 位 | 単 価 | 金 額 | 備 考 |
| 13            | 塗装工事  |           | 1.0 | 式   |     |     |     |
| 14            | 外装工事  |           | 1.0 | 式   |     |     |     |
| 15            | 内装工事  |           | 1.0 | 式   |     |     |     |
| 16            | 雑工事   |           | 1.0 | 式   |     |     |     |
|               |       |           |     |     |     |     |     |
|               |       |           |     |     |     |     |     |
|               | I-1.計 |           |     |     |     |     |     |
|               |       |           |     |     |     |     |     |

| 本 工 事 費 内 訳 書 |         |                        |       |     |     |     |     |
|---------------|---------|------------------------|-------|-----|-----|-----|-----|
| 番 号           | 名 称     | 品 質 ・ 規 格              | 数 量   | 単 位 | 単 価 | 金 額 | 備 考 |
| 1             | 直接仮設工事  |                        |       |     |     |     |     |
|               |         |                        |       |     |     |     |     |
|               | 水盛やりかた  |                        | 110.0 | m2  |     |     |     |
|               | 墨出し     | 現寸型板共                  | 173.0 | m2  |     |     |     |
|               | 外部足場    | W600、手摺先行方式、運搬共<br>階段共 | 429.0 | m2  |     |     |     |
|               | 安全手摺    | 運搬共                    | 80.3  | m   |     |     |     |
|               | 垂直養生ネット |                        | 429.0 | m2  |     |     |     |
|               | 脚立足場    | 運搬共                    | 173.0 | m2  |     |     |     |
|               | 整理清掃片付  |                        | 173.0 | m2  |     |     |     |
|               |         |                        |       |     |     |     |     |
|               |         |                        |       |     |     |     |     |
|               |         |                        |       |     |     |     |     |
|               | 1.計     |                        |       |     |     |     |     |
|               |         |                        |       |     |     |     |     |

| 本 工 事 費 内 訳 書 |                  |                        |       |                |     |     |     |
|---------------|------------------|------------------------|-------|----------------|-----|-----|-----|
| 番 号           | 名 称              | 品 質 ・ 規 格              | 数 量   | 単 位            | 単 価 | 金 額 | 備 考 |
| 2             | 土工事              |                        |       |                |     |     |     |
|               |                  |                        |       |                |     |     |     |
|               | すきとり             | ブルトーザ                  | 29.8  | m3             |     |     |     |
|               | 根切り              | バックホウ0.45              | 9.3   | m3             |     |     |     |
|               | 埋戻し              | バックホウ0.45              | 1.8   | m3             |     |     |     |
|               | 発生土運搬費           | 積込共 1.5km<br>ダンプトラック4t | 37.3  | m3             |     |     |     |
|               | 砕石地業             | C-40                   | 13.8  | m3             |     |     |     |
|               | ポーチ・テラス等<br>砕石地業 | C-40                   | 1.8   | m3             |     |     |     |
|               | ポリエチレンフィルム       | t=0.15                 | 115.0 | m <sup>2</sup> |     |     |     |
|               | 硬質ウレタンフォーム       | 2種b<br>t=25            | 4.1   | m <sup>2</sup> |     |     |     |
|               | 発生土ふるい分け         |                        | 39.1  | m3             |     |     |     |
|               | がれき運搬費           | 積込共 1.5km<br>ダンプトラック4t | 2.0   | 台              |     |     |     |
|               | がれき処分費           |                        | 3.9   | m3             |     |     |     |
|               |                  |                        |       |                |     |     |     |

| 本 工 事 費 内 訳 書 |     |           |     |     |     |     |     |
|---------------|-----|-----------|-----|-----|-----|-----|-----|
| 番 号           | 名 称 | 品 質 ・ 規 格 | 数 量 | 単 位 | 単 価 | 金 額 | 備 考 |
|               |     |           |     |     |     |     |     |
|               |     |           |     |     |     |     |     |
|               | 2.計 |           |     |     |     |     |     |
|               |     |           |     |     |     |     |     |

| 本 工 事 費 内 訳 書 |                      |                 |      |                |     |     |     |
|---------------|----------------------|-----------------|------|----------------|-----|-----|-----|
| 番 号           | 名 称                  | 品 質 ・ 規 格       | 数 量  | 単 位            | 単 価 | 金 額 | 備 考 |
| 3             | コンクリート工事             |                 |      |                |     |     |     |
|               |                      |                 |      |                |     |     |     |
|               | 捨コンクリート              | 18N             | 4.0  | m3             |     |     |     |
|               | 基礎コンクリート             | 21N             | 28.3 | m3             |     |     |     |
|               | ポーチ・テラス等<br>土間コンクリート | 21N             | 2.1  | m3             |     |     |     |
|               | 打設手間                 | 捨          ポンプ打 | 4.0  | m3             |     |     |     |
|               | 打設手間                 | 基礎      ポンプ打    | 28.3 | m3             |     |     |     |
|               | ポーチ・テラス等<br>打設手間     | 土間      ポンプ打    | 2.1  | m3             |     |     |     |
|               | ポンプ圧送                |                 | 4.0  | 台              |     |     |     |
|               | コンクリートブロック           | t=100           | 0.7  | m <sup>2</sup> |     |     |     |
|               |                      |                 |      |                |     |     |     |
|               |                      |                 |      |                |     |     |     |
|               | 3.計                  |                 |      |                |     |     |     |
|               |                      |                 |      |                |     |     |     |

| 本 工 事 費 内 訳 書 |         |           |       |     |     |     |     |
|---------------|---------|-----------|-------|-----|-----|-----|-----|
| 番 号           | 名 称     | 品 質 ・ 規 格 | 数 量   | 単 位 | 単 価 | 金 額 | 備 考 |
| 4             | 型枠工事    |           |       |     |     |     |     |
|               |         |           |       |     |     |     |     |
|               | 普通型枠    | 基礎部       | 123.0 | m2  |     |     |     |
|               | 型枠運搬    |           | 123.0 | m2  |     |     |     |
|               | アンカーボルト | M12 L=450 | 100.0 | ヶ所  |     |     |     |
|               |         |           |       |     |     |     |     |
|               |         |           |       |     |     |     |     |
|               | 4.計     |           |       |     |     |     |     |
|               |         |           |       |     |     |     |     |

| 本 工 事 費 内 訳 書 |         |            |        |     |     |     |     |
|---------------|---------|------------|--------|-----|-----|-----|-----|
| 番 号           | 名 称     | 品 質 ・ 規 格  | 数 量    | 単 位 | 単 価 | 金 額 | 備 考 |
| 5             | 鉄筋工事    |            |        |     |     |     |     |
|               |         |            |        |     |     |     |     |
|               | 異形鉄筋    | SD295A D10 | 1.24   | t   |     |     |     |
|               | 異形鉄筋    | SD295A D13 | 0.28   | t   |     |     |     |
|               | 鉄筋加工組立  |            | 1.52   | t   |     |     |     |
|               | 鉄筋運搬    |            | 1.52   | t   |     |     |     |
|               | スクラップ控除 |            | ▲ 0.06 | t   |     |     |     |
|               |         |            |        |     |     |     |     |
|               |         |            |        |     |     |     |     |
|               | 5.計     |            |        |     |     |     |     |
|               |         |            |        |     |     |     |     |

| 本 工 事 費 内 訳 書 |               |                           |      |     |     |     |     |
|---------------|---------------|---------------------------|------|-----|-----|-----|-----|
| 番 号           | 名 称           | 品 質 ・ 規 格                 | 数 量  | 単 位 | 単 価 | 金 額 | 備 考 |
| 6             | 石・タイル工事       |                           |      |     |     |     |     |
|               |               |                           |      |     |     |     |     |
|               | 磁器質タイル貼       | 参考:ピアッツァ<br>100×100       | 8.0  | m2  |     |     |     |
|               | 磁器質タイル貼       | 段鼻:垂付<br>参考:PI-101、PI-102 | 11.2 | m   |     |     |     |
|               | 巾木<br>磁器質タイル貼 | 参考:ピアッツァ<br>100×100       | 2.3  | m2  |     |     |     |
|               |               |                           |      |     |     |     |     |
|               |               |                           |      |     |     |     |     |
|               | 6.計           |                           |      |     |     |     |     |
|               |               |                           |      |     |     |     |     |

| 本 工 事 費 内 訳 書 |           |              |      |     |     |     |     |
|---------------|-----------|--------------|------|-----|-----|-----|-----|
| 番 号           | 名 称       | 品 質 ・ 規 格    | 数 量  | 単 位 | 単 価 | 金 額 | 備 考 |
| 7             | 木工事       |              |      |     |     |     |     |
|               | 〈木材〉      |              |      |     |     |     |     |
|               | 米母        | 防腐土台、大引、火打土台 | 2.6  | m3  |     |     |     |
|               | 杉材(正角)    | 特1等          | 6.4  | m3  |     |     |     |
|               | 杉材(正割、平割) | 特1等          | 13.9 | m3  |     |     |     |
|               | 松材        |              | 5.4  | m3  |     |     |     |
|               |           |              |      |     |     |     |     |
|               |           |              |      |     |     |     |     |
| 本 工 事 費 内 訳 書 |                |                        |       |     |     |     |     |
|---------------|----------------|------------------------|-------|-----|-----|-----|-----|
| 番 号           | 名 称            | 品 質 ・ 規 格              | 数 量   | 単 位 | 単 価 | 金 額 | 備 考 |
|               | 〈建材〉           |                        |       |     |     |     |     |
|               | 外壁<br>通気下地     | 45×18<br>杉 特1等         | 0.7   | m3  |     |     |     |
|               | 野地板<br>ラワン耐水合板 | F☆☆☆☆<br>t=12 T1       | 164.0 | m2  |     |     |     |
|               | 軒天<br>軒天ボード    | t=12 塗装品               | 48.2  | m2  |     |     |     |
|               | 軒天<br>軒天ボード    | 有孔ボード<br>t=12 塗装品      | 13.9  | m2  |     |     |     |
|               | 床<br>WPCフローリング | 参考:エクオスファインⅡ<br>t=12   | 88.2  | m2  |     |     |     |
|               | 巾木<br>化粧巾木     | H60                    | 122.0 | m   |     |     |     |
|               | 階段セット          | タモ<br>ササラとも            | 2.0   | ヶ所  |     |     |     |
|               | 階段<br>手すり      | 持出金物共<br>35φ集成 ゴム塗装品   | 14.2  | m   |     |     |     |
|               | 壁<br>石膏ボード     | t=12.5                 | 417.0 | m2  |     |     |     |
|               | 壁<br>遮音シート     | t=2.8                  | 89.9  | m2  |     |     |     |
|               | 壁<br>防水石膏ボード   | t=12.5                 | 61.9  | m2  |     |     |     |
|               | 天井<br>石膏ボード    | t=9.5                  | 134.0 | m2  |     |     |     |
|               | 天井<br>調湿天井材    | 防水石膏ボード12.5下地共<br>t=12 | 5.8   | m2  |     |     |     |

| 本 工 事 費 内 訳 書 |                   |                                 |       |     |     |     |     |
|---------------|-------------------|---------------------------------|-------|-----|-----|-----|-----|
| 番 号           | 名 称               | 品 質 ・ 規 格                       | 数 量   | 単 位 | 単 価 | 金 額 | 備 考 |
|               | 天井<br>廻縁          | 塩ビ                              | 178.0 | m   |     |     |     |
|               | 窓枠                | 化粧シート貼 ケーシング付き<br>AD1 924*2330  | 2.0   | ヶ所  |     |     |     |
|               | 窓枠                | 化粧シート貼 ケーシング付き<br>AD2 640*1900  | 2.0   | ヶ所  |     |     |     |
|               | 窓枠                | 化粧シート貼 ケーシング付き<br>AW1 1620*2000 | 2.0   | ヶ所  |     |     |     |
|               | 窓枠                | 化粧シート貼 ケーシング付き<br>AW2 1570*2000 | 2.0   | ヶ所  |     |     |     |
|               | 窓枠                | 化粧シート貼 ケーシング付き<br>AW3 1165*900  | 2.0   | ヶ所  |     |     |     |
|               | 窓枠                | 化粧シート貼 ケーシング付き<br>AW4 335*900   | 2.0   | ヶ所  |     |     |     |
|               | 窓枠                | 化粧シート貼 ケーシング付き<br>AW5 230*900   | 6.0   | ヶ所  |     |     |     |
|               | 窓枠                | 化粧シート貼 ケーシング付き<br>AW6 1600*1800 | 2.0   | ヶ所  |     |     |     |
|               | 窓枠                | 化粧シート貼 ケーシング付き<br>AW7 1620*900  | 4.0   | ヶ所  |     |     |     |
|               | 窓枠                | 化粧シート貼 ケーシング付き<br>AW7 1570*900  | 2.0   | ヶ所  |     |     |     |
|               |                   |                                 |       |     |     |     |     |
|               | 断熱材<br>ポリスチレンフォーム | t=75 3種 押出法                     | 89.0  | m2  |     |     |     |
|               | 断熱材<br>グラスウール     | t=105 高性能16K                    | 382.0 | m2  |     |     |     |

| 本 工 事 費 内 訳 書 |                  |                                                   |       |     |     |     |     |
|---------------|------------------|---------------------------------------------------|-------|-----|-----|-----|-----|
| 番 号           | 名 称              | 品 質 ・ 規 格                                         | 数 量   | 単 位 | 単 価 | 金 額 | 備 考 |
|               | 断熱材<br>グラスウール    | t=85+85 高性能16K                                    | 104.0 | m2  |     |     |     |
|               | 吸音材<br>グラスウール    | t=50 24K 住宅用                                      | 44.9  | m2  |     |     |     |
|               | 構造用合板            | F☆☆☆☆<br>t=9 T1                                   | 391.0 | m2  |     |     |     |
|               | 構造用合板            | F☆☆☆☆<br>t=24 T1                                  | 89.0  | m2  |     |     |     |
|               | バルコニー<br>ラワン耐水合板 | F☆☆☆☆<br>t=12 T1                                  | 24.7  | m2  |     |     |     |
|               | ラワン合板            | F☆☆☆☆<br>t=12 T1                                  | 17.6  | m2  |     |     |     |
|               | ラワン合板            | F☆☆☆☆<br>t=4 T1                                   | 111.0 | m2  |     |     |     |
|               | 上り框              | 90×150×1400                                       | 2.0   | ヶ所  |     |     |     |
|               | 甲板・枠<br>化粧シート貼   | 化粧材 DK天井キッチンカウンター<br>25×150 1200+750+1200+450+750 | 2.0   | ヶ所  |     |     |     |
|               |                  |                                                   |       |     |     |     |     |
|               | 押入棚板セット          | 6尺用、シナ<br>枕棚共                                     | 8.0   | ヶ所  |     |     |     |
|               | 枕棚板セット           | 6尺用、シナ<br>ハンガーパイプ共                                | 2.0   | ヶ所  |     |     |     |
|               | 枕棚板セット           | 3尺用、シナ<br>ハンガーパイプ共                                | 2.0   | ヶ所  |     |     |     |
|               | ケイ酸カルシウム板        | t=6                                               | 15.3  | m2  |     |     |     |

| 本 工 事 費 内 訳 書 |                |                                       |       |     |     |     |     |
|---------------|----------------|---------------------------------------|-------|-----|-----|-----|-----|
| 番 号           | 名 称            | 品 質 ・ 規 格                             | 数 量   | 単 位 | 単 価 | 金 額 | 備 考 |
|               | 甲板・枠<br>化粧シート貼 | 化粧 1F階段手摺<br>25×150×1000              | 2.0   | ヶ所  |     |     |     |
|               | 甲板・枠<br>化粧シート貼 | 化粧 2F階段手摺<br>25×150 800+750+1100+1200 | 2.0   | ヶ所  |     |     |     |
|               | 基礎パッキン         | t=20                                  | 108.0 | m   |     |     |     |
|               | プラ束            | H=380                                 | 46.0  | ヶ所  |     |     |     |
|               | 〈施工費〉          |                                       |       |     |     |     |     |
|               | 大工手間           |                                       | 1.0   | 式   |     |     |     |
|               | 手元             |                                       | 1.0   | 式   |     |     |     |
|               | 釘・金物           |                                       | 1.0   | 式   |     |     |     |
|               |                |                                       |       |     |     |     |     |
|               |                |                                       |       |     |     |     |     |
|               |                |                                       |       |     |     |     |     |
|               |                |                                       |       |     |     |     |     |
|               | 7.計            |                                       |       |     |     |     |     |
|               |                |                                       |       |     |     |     |     |

| 本 工 事 費 内 訳 書 |                |                                      |       |     |     |     |     |
|---------------|----------------|--------------------------------------|-------|-----|-----|-----|-----|
| 番 号           | 名 称            | 品 質 ・ 規 格                            | 数 量   | 単 位 | 単 価 | 金 額 | 備 考 |
| 8             | 屋根・樋工事         |                                      |       |     |     |     |     |
|               |                |                                      |       |     |     |     |     |
|               | 屋根<br>横葺き      | t0.35カラーガルバリウム鋼板                     | 164.0 | m2  |     |     |     |
|               | ゴムアスファルトルーフィング | t1.0                                 | 164.0 | m2  |     |     |     |
|               | 棟包み            | t0.35カラーガルバリウム鋼板                     | 15.7  | m   |     |     |     |
|               | ケラバ水切          | 捨<br>t0.35カラーガルバリウム鋼板                | 27.5  | m   |     |     |     |
|               | 軒先水切           | t0.35カラーガルバリウム鋼板                     | 57.6  | m   |     |     |     |
|               | 軒樋             | 高耐候性雨樋<br>参考:UST140 カラー 取付金物共        | 55.8  | m   |     |     |     |
|               | 縦樋             | 高耐候性雨樋<br>参考:URT60BL カラー 取付金物(ハントレス) | 53.7  | m   |     |     |     |
|               | 水上水切           | t0.35カラーガルバリウム鋼板                     | 29.6  | m   |     |     |     |
|               | ルーフトレイン        | 65φ用<br>FRP専用                        | 2.0   | ヶ所  |     |     |     |
|               | FRP防水          | 補強メッシュ共                              | 11.0  | m2  |     |     |     |
|               | FRP防水立上り       | 補強メッシュ共                              | 2.7   | m2  |     |     |     |
|               | 防水天端壁水切        | t0.35カラーガルバリウム鋼板                     | 20.2  | m   |     |     |     |

| 本 工 事 費 内 訳 書 |     |           |     |     |     |     |     |
|---------------|-----|-----------|-----|-----|-----|-----|-----|
| 番 号           | 名 称 | 品 質 ・ 規 格 | 数 量 | 単 位 | 単 価 | 金 額 | 備 考 |
|               |     |           |     |     |     |     |     |
|               |     |           |     |     |     |     |     |
|               | 8.計 |           |     |     |     |     |     |
|               |     |           |     |     |     |     |     |

| 本 工 事 費 内 訳 書 |          |                                         |      |     |     |     |     |
|---------------|----------|-----------------------------------------|------|-----|-----|-----|-----|
| 番 号           | 名 称      | 品 質 ・ 規 格                               | 数 量  | 単 位 | 単 価 | 金 額 | 備 考 |
| 9             | 金属工事     |                                         |      |     |     |     |     |
|               |          |                                         |      |     |     |     |     |
|               | アルミ物干し   | 780 公団型<br>自在物干し金物                      | 4.0  | 組   |     |     |     |
|               | 換気孔      | 100φ(網付)<br>SUS304製                     | 8.0  | ヶ所  |     |     |     |
|               | クーラースリーブ | 100φ 内(105φ)外(136φ)キャップ共<br>SUS304製     | 8.0  | ヶ所  |     |     |     |
|               | L型手摺     | 参考:457-731(エース)<br>600×600、35φ、トリプルインプル | 2.0  | ヶ所  |     |     |     |
|               | I型手摺     | 参考:457-725(エース)<br>L=600、35φ、トリプルインプル   | 2.0  | ヶ所  |     |     |     |
|               | 戸当新設     | SUS製<br>床用                              | 2.0  | ヶ所  |     |     |     |
|               | 壁付物干金物   | L=555<br>1組 550DB                       | 2.0  | 組   |     |     |     |
|               | 気密型床下点検口 | 600×600                                 | 2.0  | ヵ所  |     |     |     |
|               | 笠木金物     | アルミ金物<br>w180                           | 1.9  | m   |     |     |     |
|               | 手すり付笠木   | H120、アルミ<br>立上り金物共                      | 11.2 | m   |     |     |     |
|               | 天井点検口    | アルミ製 額縁タイプ<br>450×450                   | 4.0  | ヶ所  |     |     |     |
|               |          |                                         |      |     |     |     |     |

| 本 工 事 費 内 訳 書 |     |           |     |     |     |     |     |
|---------------|-----|-----------|-----|-----|-----|-----|-----|
| 番 号           | 名 称 | 品 質 ・ 規 格 | 数 量 | 単 位 | 単 価 | 金 額 | 備 考 |
|               |     |           |     |     |     |     |     |
|               |     |           |     |     |     |     |     |
|               | 9.計 |           |     |     |     |     |     |
|               |     |           |     |     |     |     |     |

| 本 工 事 費 内 訳 書 |                       |                |       |     |     |     |     |
|---------------|-----------------------|----------------|-------|-----|-----|-----|-----|
| 番 号           | 名 称                   | 品 質 ・ 規 格      | 数 量   | 単 位 | 単 価 | 金 額 | 備 考 |
| 10            | 左官工事                  |                |       |     |     |     |     |
|               | (内部)                  |                |       |     |     |     |     |
|               | 床<br>下地モルタル           | タイル下(巾木共)      | 5.5   | m2  |     |     |     |
|               | 外倉庫<br>モルタル金ゴテ仕上      |                | 4.2   | m2  |     |     |     |
|               | (外部)                  |                |       |     |     |     |     |
|               | ベタ基礎、床<br>コンクリート金ゴテ押え |                | 113.0 | m2  |     |     |     |
|               | 基礎天端<br>コンクリート金ゴテ押え   | W120           | 108.0 | m   |     |     |     |
|               | ポーチ床<br>下地モルタル        | タイル下           | 4.8   | m2  |     |     |     |
|               | テラス床<br>コンクリート金ゴテ押え   |                | 17.7  | m2  |     |     |     |
|               | 地覆<br>モルタル刷毛引き        |                | 21.9  | m2  |     |     |     |
|               | 基礎天端<br>レベラー          | 無収縮モルタル<br>t10 | 108.0 | m   |     |     |     |
|               |                       |                |       |     |     |     |     |
|               | 10.計                  |                |       |     |     |     |     |
|               |                       |                |       |     |     |     |     |

| 本 工 事 費 内 訳 書 |              |                                    |     |     |     |     |     |
|---------------|--------------|------------------------------------|-----|-----|-----|-----|-----|
| 番 号           | 名 称          | 品 質 ・ 規 格                          | 数 量 | 単 位 | 単 価 | 金 額 | 備 考 |
| 11            | 金属製建具工事      |                                    |     |     |     |     |     |
|               |              | 運搬・取付費共                            |     |     |     |     |     |
|               | AD1<br>片開きドア | 924×2330<br>参考:リクシル、ジエスタ2M28型(木目調) | 2.0 | ヶ所  |     |     |     |
|               | AD2<br>片開きドア | 637×1900<br>参考:リクシル、外部物置ドアK2       | 2.0 | ヶ所  |     |     |     |
|               | AW1<br>引違い窓  | 1620×2000<br>クレセント 網戸 Low-E複層ガラス   | 2.0 | ヶ所  |     |     |     |
|               | AW2<br>引違い窓  | 1570×2000<br>クレセント 網戸 Low-E複層ガラス   | 2.0 | ヶ所  |     |     |     |
|               | AW3<br>引違い窓  | 1165×900<br>クレセント 網戸 Low-E複層ガラス    | 2.0 | ヶ所  |     |     |     |
|               | AW4<br>上げ下げ窓 | 335×900<br>クレセント 網戸 Low-E複層ガラス     | 2.0 | ヶ所  |     |     |     |
|               | AW5<br>上げ下げ窓 | 260×900<br>クレセント 網戸 Low-E複層ガラス     | 6.0 | ヶ所  |     |     |     |
|               | AW6<br>引違い窓  | 1620×1800<br>クレセント 網戸 Low-E複層ガラス   | 2.0 | ヶ所  |     |     |     |
|               | AW7<br>引違い窓  | 1620×900<br>クレセント 網戸 Low-E複層ガラス    | 4.0 | ヶ所  |     |     |     |
|               | AW8<br>引違い窓  | 1570×900<br>クレセント 網戸 Low-E複層ガラス    | 2.0 | ヶ所  |     |     |     |
|               |              |                                    |     |     |     |     |     |
|               |              |                                    |     |     |     |     |     |

| 本 工 事 費 内 訳 書 |      |           |     |     |     |     |     |
|---------------|------|-----------|-----|-----|-----|-----|-----|
| 番 号           | 名 称  | 品 質 ・ 規 格 | 数 量 | 単 位 | 単 価 | 金 額 | 備 考 |
|               |      |           |     |     |     |     |     |
|               |      |           |     |     |     |     |     |
|               | 11.計 |           |     |     |     |     |     |
|               |      |           |     |     |     |     |     |

| 本 工 事 費 内 訳 書 |               |                                       |      |     |     |     |     |
|---------------|---------------|---------------------------------------|------|-----|-----|-----|-----|
| 番 号           | 名 称           | 品 質 ・ 規 格                             | 数 量  | 単 位 | 単 価 | 金 額 | 備 考 |
| 12            | 木製建具工事        |                                       |      |     |     |     |     |
|               |               | 金物・枠・取付費共                             |      |     |     |     |     |
|               | WD1<br>3枚引き込戸 | 3220×2023×195<br>化粧シート貼 ケーシング付き       | 2.0  | ヶ所  |     |     |     |
|               | WD2<br>2枚引き込戸 | 2432×2023×161<br>化粧シート貼 ケーシング付き       | 2.0  | ヶ所  |     |     |     |
|               | WD3<br>引違い戸   | 1644(1596)×2023×115<br>化粧シート貼 ケーシング付き | 10.0 | ヶ所  |     |     |     |
|               | WD4<br>片引き戸   | 1644×2023×115<br>化粧シート貼 ケーシング付き       | 4.0  | ヶ所  |     |     |     |
|               | WD5<br>片引き戸   | 1576×2023×115<br>額付、化粧シート貼 ケーシング付き    | 2.0  | ヶ所  |     |     |     |
|               | WD6<br>片引き戸   | 1644×2023×115<br>額付、化粧シート貼 ケーシング付き    | 2.0  | ヶ所  |     |     |     |
|               | WD7<br>中折れ戸   | 974×2023×115<br>額付、化粧シート貼 ケーシング付き     | 2.0  | ヶ所  |     |     |     |
|               | WD8<br>片開き戸   | 600×2023×100<br>化粧シート貼                | 2.0  | ヶ所  |     |     |     |
|               | WD9<br>3枚引違い戸 | 2432×2023×115<br>化粧シート貼 ケーシング付き       | 2.0  | ヶ所  |     |     |     |
|               | WD10<br>両開き戸  | 734×2023×115<br>化粧シート貼 ケーシング付き        | 2.0  | ヶ所  |     |     |     |
|               | WD11<br>片引き戸  | 1576×2023×115<br>化粧シート貼 ケーシング付き       | 2.0  | ヶ所  |     |     |     |
|               |               |                                       |      |     |     |     |     |



| 本 工 事 費 内 訳 書 |      |              |      |     |     |     |     |
|---------------|------|--------------|------|-----|-----|-----|-----|
| 番 号           | 名 称  | 品 質 ・ 規 格    | 数 量  | 単 位 | 単 価 | 金 額 | 備 考 |
| 13            | 塗装工事 |              |      |     |     |     |     |
|               |      |              |      |     |     |     |     |
|               | EP   | ボード面 素地ごしらえ共 | 15.3 | m2  |     |     |     |
|               |      |              |      |     |     |     |     |
|               |      |              |      |     |     |     |     |
|               | 13.計 |              |      |     |     |     |     |
|               |      |              |      |     |     |     |     |

| 本 工 事 費 内 訳 書 |                      |                                                  |       |     |     |     |     |
|---------------|----------------------|--------------------------------------------------|-------|-----|-----|-----|-----|
| 番 号           | 名 称                  | 品 質 ・ 規 格                                        | 数 量   | 単 位 | 単 価 | 金 額 | 備 考 |
| 14            | 外装工事                 |                                                  |       |     |     |     |     |
|               |                      |                                                  |       |     |     |     |     |
|               | 外壁<br>窯業系外壁材(サイディング) | コーナー役物、専用金物、シーリング<br>t=16 参考:モエンエクセラード、マイスターウッドV | 193.0 | m2  |     |     |     |
|               | 外壁<br>窯業系外壁材(サイディング) | コーナー役物、専用金物、シーリング<br>t=14 参考:モエンサイディングM、スタッコウォール | 238.0 | m2  |     |     |     |
|               | 透湿防水紙                |                                                  | 431.0 | m2  |     |     |     |
|               | 破風板<br>押出成形板         | t=16 H=150 塗装品                                   | 204.0 | m   |     |     |     |
|               | 付梁 付束<br>押出成形板       | t=16 H=115 塗装品                                   | 44.6  | m   |     |     |     |
|               | 付柱<br>押出成形板          | 90° 曲<br>t=16 H=90 塗装品                           | 21.0  | m   |     |     |     |
|               | 地覆天端水切               | 通気土台水切<br>カラーアルミ                                 | 48.7  | m   |     |     |     |
|               |                      |                                                  |       |     |     |     |     |
|               |                      |                                                  |       |     |     |     |     |
|               |                      |                                                  |       |     |     |     |     |
|               | 14.計                 |                                                  |       |     |     |     |     |
|               |                      |                                                  |       |     |     |     |     |

| 本 工 事 費 内 訳 書 |               |                    |       |     |     |     |     |
|---------------|---------------|--------------------|-------|-----|-----|-----|-----|
| 番 号           | 名 称           | 品 質 ・ 規 格          | 数 量   | 単 位 | 単 価 | 金 額 | 備 考 |
| 15            | 内装工事          |                    |       |     |     |     |     |
|               |               |                    |       |     |     |     |     |
|               | 床<br>畳        | 縁付<br>t=5.5 D種 K-Ⅲ | 12.0  | 枚   |     |     |     |
|               | 床<br>クッションフロア | t=1.8 エポキシ系接着      | 8.7   | m2  |     |     |     |
|               | 壁<br>ビニールクロス  |                    | 274.0 | m2  |     |     |     |
|               | 壁<br>キッチンパネル  |                    | 3.3   | m2  |     |     |     |
|               | 天井<br>ビニールクロス |                    | 124.0 | m2  |     |     |     |
|               |               |                    |       |     |     |     |     |
|               |               |                    |       |     |     |     |     |
|               | 15.計          |                    |       |     |     |     |     |
|               |               |                    |       |     |     |     |     |

| 本 工 事 費 内 訳 書 |           |                                      |       |     |     |     |     |
|---------------|-----------|--------------------------------------|-------|-----|-----|-----|-----|
| 番 号           | 名 称       | 品 質 ・ 規 格                            | 数 量   | 単 位 | 単 価 | 金 額 | 備 考 |
| 16            | 雑工事       |                                      |       |     |     |     |     |
|               |           |                                      |       |     |     |     |     |
|               | 気密型床下収納   | 断熱タイプ<br>600×600                     | 4.0   | ヶ所  |     |     |     |
|               | キッチンセット   | W1200+600<br>ガス台、吊戸棚(不燃材貼)付          | 2.0   | ヶ所  |     |     |     |
|               | カーテンレール   | SUS製、W                               | 24.7  | m   |     |     |     |
|               | ユニットバス    | 参考:BDUS-S1216<br>1200×1600           | 2.0   | ヶ所  |     |     |     |
|               | 郵便受       | 参考:KAZE<br>410×300×145、亜鉛メッキ製        | 2.0   | ヶ所  |     |     |     |
|               | 室名札       | 平付、NMH-3、住戸番号記入<br>40×180、アクリル板、アルミ製 | 2.0   | ヶ所  |     |     |     |
|               | 防蟻処理      | 1L/m(公社)、日本しろあり対策協会仕様書<br>基礎天端から1m以上 | 110.0 | m2  |     |     |     |
|               | 下足入       | W1200カウンター形式,H2045×W400収納付<br>化粧シート貼 | 2.0   | ヶ所  |     |     |     |
|               | 半埋込みトイレ収納 | W370×H600×D138                       | 2.0   | ヶ所  |     |     |     |
|               |           |                                      |       |     |     |     |     |
|               | 16.計      |                                      |       |     |     |     |     |
|               |           |                                      |       |     |     |     |     |

| 本 工 事 費 内 訳 書 |              |           |     |     |     |     |     |
|---------------|--------------|-----------|-----|-----|-----|-----|-----|
| 番 号           | 名 称          | 品 質 ・ 規 格 | 数 量 | 単 位 | 単 価 | 金 額 | 備 考 |
| I -2          | 電気設備工事       |           |     |     |     |     |     |
|               | E-3.5        |           |     |     |     |     |     |
| 1             | 幹線設備工事       |           | 1.0 | 式   |     |     |     |
| 2             | 電話・テレビ共聴設備工事 |           | 1.0 | 式   |     |     |     |
| 3             | 住戸設備工事       |           | 2.0 | 住戸  |     |     |     |
| 4             | 屋外灯設備工事      |           | 1.0 | 式   |     |     |     |
| 5             | 太陽光設備工事      |           | 1.0 | 式   |     |     |     |
|               |              |           |     |     |     |     |     |
|               |              |           |     |     |     |     |     |
|               | 計            |           |     |     |     |     |     |
|               |              |           |     |     |     |     |     |

| 本 工 事 費 内 訳 書 |        |                    |      |     |     |     |     |
|---------------|--------|--------------------|------|-----|-----|-----|-----|
| 番 号           | 名 称    | 品 質 ・ 規 格          | 数 量  | 単 位 | 単 価 | 金 額 | 備 考 |
| 1             | 幹線設備工事 |                    |      |     |     |     |     |
|               | 電線管    | ZGP 36(露出)         | 5.0  | m   |     |     |     |
|               | 電線管    | ZGP 42(露出)         | 5.0  | m   |     |     |     |
|               | 電線管    | VE 16(地中)          | 3.0  | m   |     |     |     |
|               |        |                    |      |     |     |     |     |
|               | ケーブル   | EM-CET 14(管内)      | 5.0  | m   |     |     |     |
|               | ケーブル   | EM-CET 38(管内)      | 5.0  | m   |     |     |     |
|               | ケーブル   | EM-CET 14(ピット・天井内) | 20.0 | m   |     |     |     |
|               | 電線     | EM-IE 5.5(管内)      | 8.0  | m   |     |     |     |
|               | 電線     | EM-IE 5.5(ピット・天井内) | 20.0 | m   |     |     |     |
|               | 引込開閉器盤 | 防水型・屋根付            | 1.0  | 面   |     |     |     |
|               | 各戸電灯盤  | 壁掛型                | 2.0  | 面   |     |     |     |
|               | プルボックス | 300×300×200 WP.SUS | 1.0  | 個   |     |     |     |
|               | 接地工事   | ED                 | 1.0  | 箇所  |     |     |     |

| 本　工　事　費　内　訳　書 |          |           |     |     |     |          |                    |
|---------------|----------|-----------|-----|-----|-----|----------|--------------------|
| 番　号           | 名　　　　  称 | 品　質　・　規　格 | 数　量 | 単　位 | 単　価 | 金　　    額 | 備                考 |
|               | 接地埋設杭    | コンクリート製   | 1.0 | 本   |     |          |                    |
|               | 共用分電盤    |           | 1.0 | 面   |     |          |                    |
|               |          |           |     |     |     |          |                    |
|               |          |           |     |     |     |          |                    |
|               | 1.計      |           |     |     |     |          |                    |
|               |          |           |     |     |     |          |                    |

| 本 工 事 費 内 訳 書 |                 |                   |      |     |     |     |     |
|---------------|-----------------|-------------------|------|-----|-----|-----|-----|
| 番 号           | 名 称             | 品 質 ・ 規 格         | 数 量  | 単 位 | 単 価 | 金 額 | 備 考 |
| 2             | 電話・テレビ共聴設備工事    |                   |      |     |     |     |     |
|               |                 |                   |      |     |     |     |     |
|               | 電線管             | ZGP 36(露出)        | 6.0  | m   |     |     |     |
|               | 電線管             | PF 16(隠蔽)         | 75.0 | m   |     |     |     |
|               | 電線管             | PF 22(隠蔽)         | 37.0 | m   |     |     |     |
|               | 電線管             | VE 16(地中)         | 3.0  | m   |     |     |     |
|               | 電線              | EM-IE 5.5(管内)     | 3.0  | m   |     |     |     |
|               | 導入線             | 管内                | 6.0  | m   |     |     |     |
|               | 導入線             | PF内               | 37.0 | m   |     |     |     |
|               | ケーブル            | EM-S-5C-FB(PF内)   | 55.0 | m   |     |     |     |
|               | ケーブル            | EM-AE 1.2-2C(PF内) | 20.0 | m   |     |     |     |
|               | 保安器函            | 防水型               | 1.0  | 面   |     |     |     |
|               | 電話用ノズルプレート      | 樹脂プレート            | 2.0  | 個   |     |     |     |
|               | 合成樹脂製アウトレットボックス | 中四角 浅型 D44(カバー付)  | 10.0 | 個   |     |     |     |

| 本 工 事 費 内 訳 書 |          |           |     |     |     |     |     |
|---------------|----------|-----------|-----|-----|-----|-----|-----|
| 番 号           | 名 称      | 品 質 ・ 規 格 | 数 量 | 単 位 | 単 価 | 金 額 | 備 考 |
|               | カバープレート  | 樹脂製 丸型    | 2.0 | 個   |     |     |     |
|               | 接地工事     | ED        | 1.0 | 箇所  |     |     |     |
|               | 接地埋設標    | コンクリート製   | 1.0 | 本   |     |     |     |
|               | 防雨入線プレート | 樹脂製       | 2.0 | 個   |     |     |     |
|               | ドアホーン    | ハンズフリータイプ | 2.0 | 組   |     |     |     |
|               | アンテナ     | UA-20     | 1.0 | 台   |     |     |     |
|               | マスト      | 金具共       | 1.0 | 本   |     |     |     |
|               | 屋外分配器    | 2L        | 1.0 | 個   |     |     |     |
|               |          |           |     |     |     |     |     |
|               |          |           |     |     |     |     |     |
|               |          |           |     |     |     |     |     |
|               |          |           |     |     |     |     |     |
|               | 2.計      |           |     |     |     |     |     |
|               |          |           |     |     |     |     |     |

| 本 工 事 費 内 訳 書 |            |                    |      |     |     |     |     |
|---------------|------------|--------------------|------|-----|-----|-----|-----|
| 番 号           | 名 称        | 品 質 ・ 規 格          | 数 量  | 単 位 | 単 価 | 金 額 | 備 考 |
| 3             | 住戸設備工事     |                    |      |     |     |     |     |
|               | (1住戸)      |                    |      |     |     |     |     |
|               | ケーブル       | EM-EEF 2.0-2C(天井内) | 24.0 | m   |     |     |     |
|               | ケーブル       | EM-EEF 2.0-3C(天井内) | 34.0 | m   |     |     |     |
|               | ケーブル       | EM-EEF 1.6-2C(天井内) | 84.0 | m   |     |     |     |
|               | ケーブル       | EM-EEF 1.6-3C(天井内) | 55.0 | m   |     |     |     |
|               | 引掛埋込用ローゼット | コンセント付             | 4.0  | 個   |     |     |     |
|               | 照明器具       | A                  | 1.0  | 台   |     |     |     |
|               | 照明器具       | B                  | 1.0  | 台   |     |     |     |
|               | 照明器具       | C                  | 3.0  | 台   |     |     |     |
|               | 照明器具       | D                  | 2.0  | 台   |     |     |     |
|               | 照明器具       | E                  | 1.0  | 台   |     |     |     |
|               | 照明器具       | F                  | 1.0  | 台   |     |     |     |
|               | 照明器具       | G                  | 1.0  | 台   |     |     |     |

| 本 工 事 費 内 訳 書 |          |                       |     |     |     |     |     |
|---------------|----------|-----------------------|-----|-----|-----|-----|-----|
| 番 号           | 名 称      | 品 質 ・ 規 格             | 数 量 | 単 位 | 単 価 | 金 額 | 備 考 |
|               | 埋込型スイッチ  | 1P15A×1.ネーム付          | 7.0 | 組   |     |     |     |
|               | 埋込型スイッチ  | 1P15A×1.1PL15A×1.ネーム付 | 2.0 | 組   |     |     |     |
|               | 埋込型スイッチ  | 3W15A×1.ネーム付          | 2.0 | 組   |     |     |     |
|               | 埋込型スイッチ  | 1P15A×1.3W15A×1.ネーム付  | 2.0 | 組   |     |     |     |
|               | 埋込型スイッチ  | 換気用・取付費               | 1.0 | 組   |     |     |     |
|               |          |                       |     |     |     |     |     |
|               | 埋込型コンセント | 2P15A×1               | 2.0 | 組   |     |     |     |
|               | 埋込型コンセント | 2P15A×2               | 6.0 | 組   |     |     |     |
|               | 埋込型コンセント | 2P15A×1.アース端子付        | 4.0 | 組   |     |     |     |
|               | 埋込型コンセント | 2P15A×2.アース端子付        | 3.0 | 組   |     |     |     |
|               | 埋込型コンセント | 2PE15A/20A エアコン用      | 4.0 | 組   |     |     |     |
|               | 防水型コンセント | 2P15A×1.アース端子付        | 1.0 | 組   |     |     |     |
|               | 住宅用火災警報器 | けむり当番・親機              | 1.0 | 個   |     |     |     |
|               | 住宅用火災警報器 | けむり当番・子機              | 2.0 | 個   |     |     |     |

| 本 工 事 費 内 訳 書 |                 |                  |      |     |     |     |     |
|---------------|-----------------|------------------|------|-----|-----|-----|-----|
| 番 号           | 名 称             | 品 質 ・ 規 格        | 数 量  | 単 位 | 単 価 | 金 額 | 備 考 |
|               | 住宅用火災警報器        | ねつ当番・子機          | 1.0  | 組   |     |     |     |
|               | コンセント・TV・TEL    | 組合せプレート          | 2.0  | 組   |     |     |     |
|               | コンセント・TV        | 組合せプレート          | 2.0  | 組   |     |     |     |
|               | F用ジョイントボックス     | (大)              | 13.0 | 個   |     |     |     |
|               | レンジフードファン用スイッチ  | 取付費<br>支給品       | 1.0  | 個   |     |     |     |
|               | 合成樹脂製アウトレットボックス | 中四角 浅型 D44(カバー付) | 40.0 | 個   |     |     |     |
|               |                 |                  |      |     |     |     |     |
|               |                 |                  |      |     |     |     |     |
|               | 3.計             |                  |      |     |     |     |     |
|               |                 |                  |      |     |     |     |     |

| 本 工 事 費 内 訳 書 |           |                     |      |     |     |     |     |
|---------------|-----------|---------------------|------|-----|-----|-----|-----|
| 番 号           | 名 称       | 品 質 ・ 規 格           | 数 量  | 単 位 | 単 価 | 金 額 | 備 考 |
| 4             | 屋外灯設備工事   |                     |      |     |     |     |     |
|               |           |                     |      |     |     |     |     |
|               | 電線管       | FEP 30 (地中)         | 55.0 | m   |     |     |     |
|               | ケーブル      | EM-CE 5.5-3C (FEP内) | 55.0 | m   |     |     |     |
|               | 屋外灯       | 図示・H                | 3.0  | 台   |     |     |     |
|               | ケーブル埋設杭   | コンクリート製             | 4.0  | 本   |     |     |     |
|               | ケーブル埋設シート | 2倍折込                | 95.0 | m   |     |     |     |
|               | 根伐り埋戻し    | GL-600              | 48.0 | m   |     |     |     |
|               | コンクリート基礎  | 600*600*1300        | 3.0  | ヶ所  |     |     |     |
|               |           |                     |      |     |     |     |     |
|               |           |                     |      |     |     |     |     |
|               |           |                     |      |     |     |     |     |
|               | 4.計       |                     |      |     |     |     |     |
|               |           |                     |      |     |     |     |     |

| 本 工 事 費 内 訳 書 |               |                      |     |     |     |     |     |
|---------------|---------------|----------------------|-----|-----|-----|-----|-----|
| 番 号           | 名 称           | 品 質 ・ 規 格            | 数 量 | 単 位 | 単 価 | 金 額 | 備 考 |
| 5             | 太陽光設備工事       |                      |     |     |     |     |     |
|               |               |                      |     |     |     |     |     |
|               | 太陽電池モジュール     |                      | 8.0 | 台   |     |     |     |
|               | 延長ケーブル        |                      | 2.0 | 組   |     |     |     |
|               | 架台            |                      | 1.0 | 式   |     |     |     |
|               | 蓄電池           |                      | 1.0 | 式   |     |     |     |
|               | 架台組立・モジュール取付費 |                      | 1.0 | 式   |     |     |     |
|               | モジュール間配線費     |                      | 1.0 | 式   |     |     |     |
|               | 試験調整費         |                      | 1.0 | 式   |     |     |     |
|               | 電線管           | ZGP 16(露出)           | 2.0 | m   |     |     |     |
|               | 電線管           | ZGP 36(露出)           | 4.0 | m   |     |     |     |
|               | ケーブル          | EM-FCPEE 0.9-2P (管内) | 2.0 | m   |     |     |     |
|               | ケーブル          | EM-IE 5.5 (管内)       | 2.0 | m   |     |     |     |
|               | ケーブル          | EM-CET 14 (管内)       | 4.0 | m   |     |     |     |

| 本 工 事 費 内 訳 書 |     |           |     |     |     |     |     |
|---------------|-----|-----------|-----|-----|-----|-----|-----|
| 番 号           | 名 称 | 品 質 ・ 規 格 | 数 量 | 単 位 | 単 価 | 金 額 | 備 考 |
|               |     |           |     |     |     |     |     |
|               |     |           |     |     |     |     |     |
|               | 5.計 |           |     |     |     |     |     |
|               |     |           |     |     |     |     |     |

| 本 工 事 費 内 訳 書 |               |           |     |     |     |     |     |
|---------------|---------------|-----------|-----|-----|-----|-----|-----|
| 番 号           | 名 称           | 品 質 ・ 規 格 | 数 量 | 単 位 | 単 価 | 金 額 | 備 考 |
| I-3           | 機械設備工事        |           |     |     |     |     |     |
|               |               |           |     |     |     |     |     |
| 1             | 住戸内衛生器具設備工事   | Aタイプ      | 1.0 | 戸   |     |     |     |
| 2             | 住戸内衛生器具設備工事   | A'タイプ     | 1.0 | 戸   |     |     |     |
| 3             | 住戸内給水設備工事     | Aタイプ      | 1.0 | 戸   |     |     |     |
| 4             | 住戸内給水設備工事     | A'タイプ     | 1.0 | 戸   |     |     |     |
| 5             | 住戸内給湯設備工事     | Aタイプ      | 1.0 | 戸   |     |     |     |
| 6             | 住戸内給湯設備工事     | A'タイプ     | 1.0 | 戸   |     |     |     |
| 7             | 住戸内排水設備工事     | Aタイプ      | 1.0 | 戸   |     |     |     |
| 8             | 住戸内排水設備工事     | A'タイプ     | 1.0 | 戸   |     |     |     |
| 9             | 住戸内プロパンガス設備工事 | Aタイプ      | 1.0 | 戸   |     |     |     |
| 10            | 住戸内プロパンガス設備工事 | A'タイプ     | 1.0 | 戸   |     |     |     |
| 11            | 住戸内換気設備工事     | Aタイプ      | 1.0 | 戸   |     |     |     |
| 12            | 住戸内換気設備工事     | A'タイプ     | 1.0 | 戸   |     |     |     |

| 本 工 事 費 内 訳 書 |          |           |     |     |     |     |     |
|---------------|----------|-----------|-----|-----|-----|-----|-----|
| 番 号           | 名 称      | 品 質 ・ 規 格 | 数 量 | 単 位 | 単 価 | 金 額 | 備 考 |
| 13            | 共用給水設備工事 | 屋外付帯      | 1.0 | 式   |     |     |     |
| 14            | 共用汚水設備工事 | 屋外付帯      | 1.0 | 式   |     |     |     |
| 15            | 共用雨水設備工事 | 屋外付帯      | 1.0 | 式   |     |     |     |
|               |          |           |     |     |     |     |     |
|               |          |           |     |     |     |     |     |
|               | A.計      |           |     |     |     |     |     |
|               |          |           |     |     |     |     |     |

| 本 工 事 費 内 訳 書 |                                                           |                 |     |     |     |     |     |
|---------------|-----------------------------------------------------------|-----------------|-----|-----|-----|-----|-----|
| 番 号           | 名 称                                                       | 品 質 ・ 規 格       | 数 量 | 単 位 | 単 価 | 金 額 | 備 考 |
| 1             | 住戸内衛生器具設備工事                                               | Aタイプ            |     |     |     |     |     |
|               |                                                           |                 |     |     |     |     |     |
|               | 腰掛便器                                                      | YBC-Z30S,YDT380 | 1.0 | 組   |     |     |     |
|               | タンク密結形防露便器、手洗付防露式タンク、<br>普通便座(CF-49AT)、ワンタッチ紙巻器(CF-AA22H) |                 |     |     |     |     |     |
|               | 洗面化粧台                                                     | FTV2N-604Y      | 1.0 | 組   |     |     |     |
|               | 600型、シングルレバー混合水栓、<br>給水・給湯用止水弁共、他付属品1式                    |                 |     |     |     |     |     |
|               | 化粧キャビネット                                                  | MFTXE1-601YJ    | 1.0 | 組   |     |     |     |
|               | 照明付、他付属品1式                                                |                 |     |     |     |     |     |
|               | 洗濯機用防水パン                                                  | PF-6464AC       | 1.0 | 組   |     |     |     |
|               | 640x640x55H、樹脂製縦引きトラップ                                    |                 |     |     |     |     |     |
|               |                                                           |                 |     |     |     |     |     |
|               |                                                           |                 |     |     |     |     |     |
|               | 1.計                                                       |                 |     |     |     |     |     |
|               |                                                           |                 |     |     |     |     |     |

| 本 工 事 費 内 訳 書 |                                                           |                 |     |     |     |     |     |
|---------------|-----------------------------------------------------------|-----------------|-----|-----|-----|-----|-----|
| 番 号           | 名 称                                                       | 品 質 ・ 規 格       | 数 量 | 単 位 | 単 価 | 金 額 | 備 考 |
| 2             | 住戸内衛生器具設備工事                                               | A'タイプ           |     |     |     |     |     |
|               |                                                           |                 |     |     |     |     |     |
|               | 腰掛便器                                                      | YBC-Z30S,YDT380 | 1.0 | 組   |     |     |     |
|               | タンク密結形防露便器、手洗付防露式タンク、<br>普通便座(CF-49AT)、ワンタッチ紙巻器(CF-AA22H) |                 |     |     |     |     |     |
|               | 洗面化粧台                                                     | FTV2N-604Y      | 1.0 | 組   |     |     |     |
|               | 600型、シングルレバー混合水栓、<br>給水・給湯用止水弁共、他付属品1式                    |                 |     |     |     |     |     |
|               | 化粧キャビネット                                                  | MFTXE1-601YJ    | 1.0 | 組   |     |     |     |
|               | 照明付、他付属品1式                                                |                 |     |     |     |     |     |
|               | 洗濯機用防水パン                                                  | PF-6464AC       | 1.0 | 組   |     |     |     |
|               | 640x640x55H、樹脂製縦引きトラップ                                    |                 |     |     |     |     |     |
|               |                                                           |                 |     |     |     |     |     |
|               |                                                           |                 |     |     |     |     |     |
|               | 2.計                                                       |                 |     |     |     |     |     |
|               |                                                           |                 |     |     |     |     |     |

| 本 工 事 費 内 訳 書 |              |                  |     |     |     |     |     |
|---------------|--------------|------------------|-----|-----|-----|-----|-----|
| 番 号           | 名 称          | 品 質 ・ 規 格        | 数 量 | 単 位 | 単 価 | 金 額 | 備 考 |
| 3             | 住戸内給水設備工事    | Aタイプ             |     |     |     |     |     |
|               |              |                  |     |     |     |     |     |
|               | <屋外>         |                  |     |     |     |     |     |
|               | 耐衝撃性硬質塩化ビニル管 | HIVP 20（屋内専用配管）  | 1.0 | m   |     |     |     |
|               | 量水器取付費       | 20m/m(貸与品)       | 1.0 | 個   |     |     |     |
|               | 補助止水栓        | 20φ(K-R型逆流防止伸縮式) | 1.0 | 個   |     |     |     |
|               | 量水器ボックス      | 樹脂製既製品           | 1.0 | 個   |     |     |     |
|               | 止水栓          | 20φ(シーリング止水栓)    | 1.0 | 個   |     |     |     |
|               | 止水栓ボックス      | 樹脂製100φ          | 1.0 | 個   |     |     |     |
|               | 土工事          |                  | 1.0 | 式   |     |     |     |
|               | <屋外>.小計      |                  |     |     |     |     |     |
|               | <屋内>         |                  |     |     |     |     |     |
|               | 架橋ポリエチレン管    | PP 20（保温20mm付）   | 4.2 | m   |     |     |     |
|               | //           | PP 16（保温20mm付）   | 7.4 | m   |     |     |     |

| 本 工 事 費 内 訳 書 |                                    |                                            |      |     |     |     |     |
|---------------|------------------------------------|--------------------------------------------|------|-----|-----|-----|-----|
| 番 号           | 名 称                                | 品 質 ・ 規 格                                  | 数 量  | 単 位 | 単 価 | 金 額 | 備 考 |
|               | 架橋ポリエチレン管                          | PP 13 (保温20mm付)                            | 31.7 | m   |     |     |     |
|               | 洗濯機用水栓                             | LF-WJ50KQA                                 | 1.0  | 個   |     |     |     |
|               | ストレート形止水栓                          | 13A(甲止水栓)                                  | 1.0  | 個   |     |     |     |
|               | 架橋ポリエチレン管ヘッダー工法<br>給水ヘッダー          | 樹脂製、保温材(15mm)共<br>20A、16A、13A×5、(WH1A-CF07 | 1.0  | 組   |     |     |     |
|               | 架橋ポリエチレン管ヘッダー工法<br>逆止弁付ボールバルブ      | (CBW7A-1620M-S)                            | 1.0  | 個   |     |     |     |
|               | 架橋ポリエチレン管ヘッダー工法<br>接続用アダプター・固定用サドル | (WJ1-、WJ8-、他1式)                            | 1.0  | 式   |     |     |     |
|               | 土工事                                |                                            | 1.0  | 式   |     |     |     |
|               | サヤ管                                | 50VU                                       | 0.5  | m   |     |     |     |
|               | <屋内>.小計                            |                                            |      |     |     |     |     |
|               |                                    |                                            |      |     |     |     |     |
|               |                                    |                                            |      |     |     |     |     |
|               |                                    |                                            |      |     |     |     |     |
|               | 3.計                                |                                            |      |     |     |     |     |
|               |                                    |                                            |      |     |     |     |     |

| 本 工 事 費 内 訳 書 |              |                  |     |     |     |     |     |
|---------------|--------------|------------------|-----|-----|-----|-----|-----|
| 番 号           | 名 称          | 品 質 ・ 規 格        | 数 量 | 単 位 | 単 価 | 金 額 | 備 考 |
| 4             | 住戸内給水設備工事    | A'タイプ            |     |     |     |     |     |
|               |              |                  |     |     |     |     |     |
|               | <屋外>         |                  |     |     |     |     |     |
|               | 耐衝撃性硬質塩化ビニル管 | HIVP 20（屋内専用配管）  | 1.0 | m   |     |     |     |
|               | 量水器取付費       | 20m/m(貸与品)       | 1.0 | 個   |     |     |     |
|               | 補助止水栓        | 20φ(K-R型逆流防止伸縮式) | 1.0 | 個   |     |     |     |
|               | 量水器ボックス      | 樹脂製既製品           | 1.0 | 個   |     |     |     |
|               | 止水栓          | 20φ(シーリング止水栓)    | 1.0 | 個   |     |     |     |
|               | 止水栓ボックス      | 樹脂製100φ          | 1.0 | 個   |     |     |     |
|               | 土工事          |                  | 1.0 | 式   |     |     |     |
|               | <屋外>.小計      |                  |     |     |     |     |     |
|               | <屋内>         |                  |     |     |     |     |     |
|               | 架橋ポリエチレン管    | PP 20（保温20mm付）   | 4.2 | m   |     |     |     |
|               | //           | PP 16（保温20mm付）   | 7.4 | m   |     |     |     |

| 本 工 事 費 内 訳 書 |                                    |                                            |      |     |     |     |     |
|---------------|------------------------------------|--------------------------------------------|------|-----|-----|-----|-----|
| 番 号           | 名 称                                | 品 質 ・ 規 格                                  | 数 量  | 単 位 | 単 価 | 金 額 | 備 考 |
|               | 架橋ポリエチレン管                          | PP 13 (保温20mm付)                            | 31.2 | m   |     |     |     |
|               | 洗濯機用水栓                             | LF-WJ50KQA                                 | 1.0  | 個   |     |     |     |
|               | ストレート形止水栓                          | 13A(甲止水栓)                                  | 1.0  | 個   |     |     |     |
|               | 架橋ポリエチレン管ヘッダー工法<br>給水ヘッダー          | 樹脂製、保温材(15mm)共<br>20A、16A、13A×5、(WH1A-CF07 | 1.0  | 組   |     |     |     |
|               | 架橋ポリエチレン管ヘッダー工法<br>逆止弁付ボールバルブ      | (CBW7A-1620M-S)                            | 1.0  | 個   |     |     |     |
|               | 架橋ポリエチレン管ヘッダー工法<br>接続用アダプター・固定用サドル | (WJ1-、WJ8-、他1式)                            | 1.0  | 式   |     |     |     |
|               | 土工事                                |                                            | 1.0  | 式   |     |     |     |
|               | サヤ管                                | 50VU                                       | 0.5  | m   |     |     |     |
|               | <屋内>.小計                            |                                            |      |     |     |     |     |
|               |                                    |                                            |      |     |     |     |     |
|               |                                    |                                            |      |     |     |     |     |
|               |                                    |                                            |      |     |     |     |     |
|               | 4.計                                |                                            |      |     |     |     |     |
|               |                                    |                                            |      |     |     |     |     |

| 本 工 事 費 内 訳 書 |                                                                              |                                         |      |     |     |     |     |
|---------------|------------------------------------------------------------------------------|-----------------------------------------|------|-----|-----|-----|-----|
| 番 号           | 名 称                                                                          | 品 質 ・ 規 格                               | 数 量  | 単 位 | 単 価 | 金 額 | 備 考 |
| 5             | 住戸内給湯設備工事                                                                    | Aタイプ                                    |      |     |     |     |     |
|               | WHG:ガス瞬間給湯器                                                                  | GT-C2072SAW BL                          | 1.0  | 台   |     |     |     |
|               | 高効率タイプ(ecoジョーズ)、PS標準設置形、20号(47.8kw)、<br>追焚機能付、LPG用、循環金具、台所リモコン、風呂リモコン、他付属品1式 |                                         |      |     |     |     |     |
|               | 架橋ポリエチレン管                                                                    | PP 16 (保温20mm付)                         | 7.9  | m   |     |     |     |
|               | 架橋ポリエチレン管                                                                    | PP 13 (保温20mm付)                         | 20.7 | m   |     |     |     |
|               | 追炊ペアチューブ                                                                     | 12.7 φ                                  | 1.9  | m   |     |     |     |
|               | シングルレバー混合栓                                                                   | SF-HE420SYXA                            | 1.0  | 個   |     |     |     |
|               | ストレート形止水栓                                                                    | 13A(甲止水栓)                               | 1.0  | 個   |     |     |     |
|               | 架橋ポリエチレン管ヘッダー工法<br>温水ヘッダー                                                    | 樹脂製、保温材(15mm)共<br>16A、13A×3、(WH1A-BE04) | 1.0  | 組   |     |     |     |
|               | 架橋ポリエチレン管ヘッダー工法<br>接続用アダプター・固定用サドル                                           | (WJ1-、WJ8-、他1式)                         | 1.0  | 式   |     |     |     |
|               | 保温工事                                                                         |                                         | 1.0  | 式   |     |     |     |
|               | 給湯リモコン配線                                                                     |                                         | 13.1 | m   |     |     |     |
|               |                                                                              |                                         |      |     |     |     |     |
|               | 5.計                                                                          |                                         |      |     |     |     |     |

| 本 工 事 費 内 訳 書 |                                                                              |                                         |      |     |     |     |     |
|---------------|------------------------------------------------------------------------------|-----------------------------------------|------|-----|-----|-----|-----|
| 番 号           | 名 称                                                                          | 品 質 ・ 規 格                               | 数 量  | 単 位 | 単 価 | 金 額 | 備 考 |
| 6             | 住戸内給湯設備工事                                                                    | A'タイプ                                   |      |     |     |     |     |
|               | WHG:ガス瞬間給湯器                                                                  | GT-C2072SAW BL                          | 1.0  | 台   |     |     |     |
|               | 高効率タイプ(ecoジョーズ)、PS標準設置形、20号(47.8kw)、<br>追焚機能付、LPG用、循環金具、台所リモコン、風呂リモコン、他付属品1式 |                                         |      |     |     |     |     |
|               | 架橋ポリエチレン管                                                                    | PP 16 (保温20mm付)                         | 7.8  | m   |     |     |     |
|               | 架橋ポリエチレン管                                                                    | PP 13 (保温20mm付)                         | 20.5 | m   |     |     |     |
|               | 追炊ペアチューブ                                                                     | 12.7 φ                                  | 1.9  | m   |     |     |     |
|               | シングルレバー混合栓                                                                   | SF-HE420SYXA                            | 1.0  | 個   |     |     |     |
|               | ストレート形止水栓                                                                    | 13A(甲止水栓)                               | 1.0  | 個   |     |     |     |
|               | 架橋ポリエチレン管ヘッダー工法<br>温水ヘッダー                                                    | 樹脂製、保温材(15mm)共<br>16A、13A×3、(WH1A-BE04) | 1.0  | 組   |     |     |     |
|               | 架橋ポリエチレン管ヘッダー工法<br>接続用アダプター・固定用サドル                                           | (WJ1-、WJ8-、他1式)                         | 1.0  | 式   |     |     |     |
|               | 保温工事                                                                         |                                         | 1.0  | 式   |     |     |     |
|               | 給湯リモコン配線                                                                     |                                         | 13.1 | m   |     |     |     |
|               |                                                                              |                                         |      |     |     |     |     |
|               | 6.計                                                                          |                                         |      |     |     |     |     |

| 本 工 事 費 内 訳 書 |           |                |      |     |     |     |     |
|---------------|-----------|----------------|------|-----|-----|-----|-----|
| 番 号           | 名 称       | 品 質 ・ 規 格      | 数 量  | 単 位 | 単 価 | 金 額 | 備 考 |
| 7             | 住戸内排水設備工事 | Aタイプ           |      |     |     |     |     |
|               |           |                |      |     |     |     |     |
|               | 硬質塩化ビニル管  | VP 75 (屋内専用配管) | 5.1  | m   |     |     |     |
|               | 〃         | VP 65 (屋内専用配管) | 5.5  | m   |     |     |     |
|               | 〃         | VP 50 (屋内専用配管) | 8.3  | m   |     |     |     |
|               | 〃         | VP 40 (屋内専用配管) | 1.7  | m   |     |     |     |
|               | 床上掃除口     | COA 80         | 1.0  | 個   |     |     |     |
|               | 〃         | COA 65         | 1.0  | 個   |     |     |     |
|               | 〃         | COA 50         | 1.0  | 個   |     |     |     |
|               | 土工事       |                | 1.0  | 式   |     |     |     |
|               | サヤ管       | 100VU          | 1.50 | m   |     |     |     |
|               |           |                |      |     |     |     |     |
|               | 7.計       |                |      |     |     |     |     |
|               |           |                |      |     |     |     |     |

| 本 工 事 費 内 訳 書 |           |                |      |     |     |     |     |
|---------------|-----------|----------------|------|-----|-----|-----|-----|
| 番 号           | 名 称       | 品 質 ・ 規 格      | 数 量  | 単 位 | 単 価 | 金 額 | 備 考 |
| 8             | 住戸内排水設備工事 | A'タイプ          |      |     |     |     |     |
|               |           |                |      |     |     |     |     |
|               | 硬質塩化ビニル管  | VP 75 (屋内専用配管) | 5.1  | m   |     |     |     |
|               | 〃         | VP 65 (屋内専用配管) | 5.5  | m   |     |     |     |
|               | 〃         | VP 50 (屋内専用配管) | 8.3  | m   |     |     |     |
|               | 〃         | VP 40 (屋内専用配管) | 1.9  | m   |     |     |     |
|               | 床上掃除口     | COA 80         | 1.0  | 個   |     |     |     |
|               | 〃         | COA 65         | 1.0  | 個   |     |     |     |
|               | 〃         | COA 50         | 1.0  | 個   |     |     |     |
|               | 土工事       |                | 1.0  | 式   |     |     |     |
|               | サヤ管       | 100VU          | 1.50 | m   |     |     |     |
|               |           |                |      |     |     |     |     |
|               | 8.計       |                |      |     |     |     |     |
|               |           |                |      |     |     |     |     |

| 本 工 事 費 内 訳 書 |                 |                        |      |     |     |     |     |
|---------------|-----------------|------------------------|------|-----|-----|-----|-----|
| 番 号           | 名 称             | 品 質 ・ 規 格              | 数 量  | 単 位 | 単 価 | 金 額 | 備 考 |
| 9             | 住戸内プロパンガス設備工事   | Aタイプ                   |      |     |     |     |     |
|               |                 |                        |      |     |     |     |     |
|               | 外面ポリエチレンライニング鋼管 | PLP 20 (屋内専用配管)        | 17.5 | m   |     |     |     |
|               | 硬質塩ビ外面被覆鋼管      | PLV 20 (屋内専用配管)        | 5.8  | m   |     |     |     |
|               | ボンベ庫            | 50kg×2本用(既製品:YF-100MT) | 1.0  | 個   |     |     |     |
|               | メーターコック         | 20GC                   | 1.0  | 個   |     |     |     |
|               | ネジコック           | 20GC                   | 1.0  | 個   |     |     |     |
|               | 金属フレキ管          | 20A×250L               | 1.0  | 個   |     |     |     |
|               | 単口ヒューズコック       |                        | 1.0  | 個   |     |     |     |
|               | 土工事             |                        | 1.0  | 式   |     |     |     |
|               | サヤ管             | 50VU                   | 0.5  | m   |     |     |     |
|               |                 |                        |      |     |     |     |     |
|               | 9.計             |                        |      |     |     |     |     |
|               |                 |                        |      |     |     |     |     |

| 本 工 事 費 内 訳 書 |                    |                        |      |     |     |     |     |
|---------------|--------------------|------------------------|------|-----|-----|-----|-----|
| 番 号           | 名 称                | 品 質 ・ 規 格              | 数 量  | 単 位 | 単 価 | 金 額 | 備 考 |
| 10            | 住戸内プロパンガス設備工事A'タイプ |                        |      |     |     |     |     |
|               |                    |                        |      |     |     |     |     |
|               | 外面ポリエチレンライニング鋼管    | PLP 20 (屋内専用配管)        | 17.6 | m   |     |     |     |
|               | 硬質塩ビ外面被覆鋼管         | PLV 20 (屋内専用配管)        | 5.8  | m   |     |     |     |
|               | ボンベ庫               | 50kg×2本用(既製品:YF-100MT) | 1.0  | 個   |     |     |     |
|               | メーターコック            | 20GC                   | 1.0  | 個   |     |     |     |
|               | ネジコック              | 20GC                   | 1.0  | 個   |     |     |     |
|               | 金属フレキ管             | 20A×250L               | 1.0  | 個   |     |     |     |
|               | 単口ヒューズコック          |                        | 1.0  | 個   |     |     |     |
|               | 土工事                |                        | 1.0  | 式   |     |     |     |
|               | サヤ管                | 50VU                   | 0.5  | m   |     |     |     |
|               |                    |                        |      |     |     |     |     |
|               | 10.計               |                        |      |     |     |     |     |
|               |                    |                        |      |     |     |     |     |

| 本 工 事 費 内 訳 書 |                                                                |               |     |     |     |     |     |
|---------------|----------------------------------------------------------------|---------------|-----|-----|-----|-----|-----|
| 番 号           | 名 称                                                            | 品 質 ・ 規 格     | 数 量 | 単 位 | 単 価 | 金 額 | 備 考 |
| 11            | 住戸内換気設備工事                                                      | Aタイプ          |     |     |     |     |     |
|               |                                                                |               |     |     |     |     |     |
|               | F-1:レンジフードファン                                                  | V-604KSW8     | 1.0 | 台   |     |     |     |
|               | ブース形、150φ×500m <sup>3</sup> /h×40Pa、<br>壁スイッチタイプ、照明ランプ付、専用スイッチ |               |     |     |     |     |     |
|               | F-2:天井埋込換気扇                                                    | VD-18ZLX14-CS | 1.0 | 台   |     |     |     |
|               | 24時間換気機能付、インテリア格子タイプ、<br>150φ×240m <sup>3</sup> /h×40Pa、専用スイッチ |               |     |     |     |     |     |
|               | F-3:天井埋込換気扇                                                    | VD-13ZFC14    | 1.0 | 台   |     |     |     |
|               | 親子型天井扇、100φ×130m <sup>3</sup> /h×40Pa、<br>副吸込グリル               |               |     |     |     |     |     |
|               | F-4:パイプ用ファン                                                    | V-08PAS8      | 1.0 | 台   |     |     |     |
|               | 角形格子グリル、100φ×60m <sup>3</sup> /h×5Pa、                          |               |     |     |     |     |     |
|               | 電動給気シャッター                                                      | P-18QDL6-BL   | 1.0 | 個   |     |     |     |
|               | 自然給気ユニット                                                       | P-13KQU3      | 3.0 | 個   |     |     |     |
|               | ベンドキャップ                                                        | 150φ、SUS、深形、  | 3.0 | 個   |     |     |     |
|               | ベンドキャップ                                                        | 100φ、SUS、深形、  | 5.0 | 個   |     |     |     |

| 本 工 事 費 内 訳 書 |              |           |     |     |     |     |     |
|---------------|--------------|-----------|-----|-----|-----|-----|-----|
| 番 号           | 名 称          | 品 質 ・ 規 格 | 数 量 | 単 位 | 単 価 | 金 額 | 備 考 |
|               | 副吸込グリル       | 親子型天井扇付属品 | 1.0 | 個   |     |     |     |
|               | スパイラルダクト     | 150φ      | 2.8 | m   |     |     |     |
|               | スパイラルダクト     | 100φ      | 0.9 | m   |     |     |     |
|               | SUS製スパイラルダクト | 100φ      | 2.5 | m   |     |     |     |
|               | 断熱・保温工事      |           | 1.0 | 式   |     |     |     |
|               |              |           |     |     |     |     |     |
|               |              |           |     |     |     |     |     |
|               | 11.計         |           |     |     |     |     |     |
|               |              |           |     |     |     |     |     |

| 本 工 事 費 内 訳 書 |                                                   |               |     |     |     |     |     |
|---------------|---------------------------------------------------|---------------|-----|-----|-----|-----|-----|
| 番 号           | 名 称                                               | 品 質 ・ 規 格     | 数 量 | 単 位 | 単 価 | 金 額 | 備 考 |
| 12            | 住戸内換気設備工事                                         | A'タイプ         |     |     |     |     |     |
|               |                                                   |               |     |     |     |     |     |
|               | F-1:レンジフードファン                                     | V-604KSW8     | 1.0 | 台   |     |     |     |
|               | ブース形、150φ×500m3/h×40Pa、<br>壁スイッチタイプ、照明ランプ付、専用スイッチ |               |     |     |     |     |     |
|               | F-2:天井埋込換気扇                                       | VD-18ZLX14-CS | 1.0 | 台   |     |     |     |
|               | 24時間換気機能付、インテリア格子タイプ、<br>150φ×240m3/h×40Pa、専用スイッチ |               |     |     |     |     |     |
|               | F-3:天井埋込換気扇                                       | VD-13ZFC14    | 1.0 | 台   |     |     |     |
|               | 親子型天井扇、100φ×130m3/h×40Pa、<br>副吸込グリル               |               |     |     |     |     |     |
|               | F-4:パイプ用ファン                                       | V-08PAS8      | 1.0 | 台   |     |     |     |
|               | 角形格子グリル、100φ×60m3/h×5Pa、                          |               |     |     |     |     |     |
|               | 電動給気シャッター                                         | P-18QDL6-BL   | 1.0 | 個   |     |     |     |
|               | 自然給気ユニット                                          | P-13KQU3      | 3.0 | 個   |     |     |     |
|               | ベンドキャップ                                           | 150φ、SUS、深形、  | 3.0 | 個   |     |     |     |
|               | ベンドキャップ                                           | 100φ、SUS、深形、  | 5.0 | 個   |     |     |     |

| 本 工 事 費 内 訳 書 |              |           |     |     |     |     |     |
|---------------|--------------|-----------|-----|-----|-----|-----|-----|
| 番 号           | 名 称          | 品 質 ・ 規 格 | 数 量 | 単 位 | 単 価 | 金 額 | 備 考 |
|               | 副吸込グリル       | 親子型天井扇付属品 | 1.0 | 個   |     |     |     |
|               | スパイラルダクト     | 150φ      | 2.7 | m   |     |     |     |
|               | スパイラルダクト     | 100φ      | 0.9 | m   |     |     |     |
|               | SUS製スパイラルダクト | 100φ      | 2.5 | m   |     |     |     |
|               | 断熱・保温工事      |           | 1.0 | 式   |     |     |     |
|               |              |           |     |     |     |     |     |
|               |              |           |     |     |     |     |     |
|               | 12.計         |           |     |     |     |     |     |
|               |              |           |     |     |     |     |     |

| 本 工 事 費 内 訳 書 |                   |               |      |     |     |     |     |
|---------------|-------------------|---------------|------|-----|-----|-----|-----|
| 番 号           | 名 称               | 品 質 ・ 規 格     | 数 量  | 単 位 | 単 価 | 金 額 | 備 考 |
| 13            | 共用給水設備工事          | 屋外付帯          |      |     |     |     |     |
|               |                   |               |      |     |     |     |     |
|               | 耐衝撃性<br>硬質塩化ビニール管 | HIVP 30（屋外埋設） | 5.3  | m   |     |     |     |
|               | 〃                 | HIVP 25（屋外埋設） | 4.7  | m   |     |     |     |
|               | 〃                 | HIVP 20（屋外埋設） | 1.4  | m   |     |     |     |
|               | 埋設表示杭             | コンクリート製       | 2.0  | 個   |     |     |     |
|               | 埋設表示テープ           |               | 11.4 | m   |     |     |     |
|               | 土工事               | 根伐・埋戻         | 1.0  | 式   |     |     |     |
|               |                   |               |      |     |     |     |     |
|               |                   |               |      |     |     |     |     |
|               |                   |               |      |     |     |     |     |
|               |                   |               |      |     |     |     |     |
|               | 13.計              |               |      |     |     |     |     |
|               |                   |               |      |     |     |     |     |

| 本 工 事 費 内 訳 書 |           |                                       |      |                |     |     |     |
|---------------|-----------|---------------------------------------|------|----------------|-----|-----|-----|
| 番 号           | 名 称       | 品 質 ・ 規 格                             | 数 量  | 単 位            | 単 価 | 金 額 | 備 考 |
| 14            | 共用汚水設備工事  | 屋外付帯                                  |      |                |     |     |     |
|               |           |                                       |      |                |     |     |     |
|               | 硬質塩化ビニール管 | VP 100（屋外埋設）                          | 26.9 | m              |     |     |     |
|               | 小口径汚水枳    | 普通蓋(T-2)<br>100-150(90Y/YS)801～1200H、 | 2.0  | ヶ所             |     |     |     |
|               | 〃         | 普通蓋(T-2)<br>100-150(90Y/YS)501～800H、  | 3.0  | ヶ所             |     |     |     |
|               | 〃         | 普通蓋(T-2)<br>100-150(90L)501～800H、     | 3.0  | ヶ所             |     |     |     |
|               | 土工事       | 根伐                                    | 9.1  | m <sup>3</sup> |     |     |     |
|               | 〃         | 発生土埋戻                                 | 9.1  | m <sup>3</sup> |     |     |     |
|               |           |                                       |      |                |     |     |     |
|               |           |                                       |      |                |     |     |     |
|               |           |                                       |      |                |     |     |     |
|               |           |                                       |      |                |     |     |     |
|               | 14.計      |                                       |      |                |     |     |     |
|               |           |                                       |      |                |     |     |     |

| 本 工 事 費 内 訳 書 |           |              |      |     |     |     |     |
|---------------|-----------|--------------|------|-----|-----|-----|-----|
| 番 号           | 名 称       | 品 質 ・ 規 格    | 数 量  | 単 位 | 単 価 | 金 額 | 備 考 |
| 15            | 共用雨水設備工事  | 屋外付帯         |      |     |     |     |     |
|               |           |              |      |     |     |     |     |
|               | 硬質塩化ビニール管 | VP 75 (屋外埋設) | 28.4 | m   |     |     |     |
|               | 土工事       | 根伐・埋戻        | 1.0  | 式   |     |     |     |
|               |           |              |      |     |     |     |     |
|               |           |              |      |     |     |     |     |
|               | 15.計      |              |      |     |     |     |     |
|               |           |              |      |     |     |     |     |

| 本 工 事 費 内 訳 書 |        |           |     |     |     |     |     |
|---------------|--------|-----------|-----|-----|-----|-----|-----|
| 番 号           | 名 称    | 品 質 ・ 規 格 | 数 量 | 単 位 | 単 価 | 金 額 | 備 考 |
| I-4           | 外構工事   |           |     |     |     |     |     |
|               |        |           |     |     |     |     |     |
| 1             | 附帯外構工事 |           | 1.0 | 式   |     |     |     |
| 2             | 駐車場工事  |           | 1.0 | 式   |     |     |     |
|               |        |           |     |     |     |     |     |
|               |        |           |     |     |     |     |     |
|               | I-4.計  |           |     |     |     |     |     |
|               |        |           |     |     |     |     |     |

| 本 工 事 費 内 訳 書 |                |                                                             |       |     |     |     |     |
|---------------|----------------|-------------------------------------------------------------|-------|-----|-----|-----|-----|
| 番 号           | 名 称            | 品 質 ・ 規 格                                                   | 数 量   | 単 位 | 単 価 | 金 額 | 備 考 |
| 1             | 附帯外構工事         |                                                             |       |     |     |     |     |
|               |                |                                                             |       |     |     |     |     |
|               | 根切り            |                                                             | 36.8  | m3  |     |     |     |
|               | 埋め戻し           |                                                             | 8.9   | m3  |     |     |     |
|               | 発生土運搬費         | 積込共 1.5km<br>ダンプトラック4t                                      | 27.9  | m3  |     |     |     |
|               | 雨水浸透枳          | 車道用、内法400×400×600<br>砕石t150 透水シート巻                          | 2.0   | ヶ所  |     |     | 代価1 |
|               | 雨水浸透枳          | 歩道用、内法400×400×600<br>砕石t150 透水シート巻                          | 4.0   | ヶ所  |     |     | 代価4 |
|               | 地下雨水貯留施設設置     | 1400×2100×350 透水シート巻 75VP共                                  | 6.0   | ヶ所  |     |     | 代価7 |
|               | 透水性インターロッキング舗装 | t60+30+100(C-40)                                            | 125.0 | m2  |     |     |     |
|               | 歩車道境界ブロック      | A型<br>150/190×200 (20+100)                                  | 58.0  | m   |     |     |     |
|               | 歩車道境界ブロック      | A型両勾配<br>150/190×200 (20+100)                               | 13.0  | m   |     |     |     |
|               |                |                                                             |       |     |     |     |     |
|               | 戸境目隠しフェンス      | 本体・支柱アルミ製、コンクリート基礎共<br>H2500×W2000                          | 1.0   | カ所  |     |     |     |
|               | 目隠しフェンス        | アルミ目隠しフェンス(クレディフェンス 上HG7,H600+下HG2,H800)<br>H1800 コンクリート基礎共 | 12.9  | m   |     |     | 代価2 |

| 本 工 事 費 内 訳 書 |          |                        |      |     |     |     |     |
|---------------|----------|------------------------|------|-----|-----|-----|-----|
| 番 号           | 名 称      | 品 質 ・ 規 格              | 数 量  | 単 位 | 単 価 | 金 額 | 備 考 |
|               |          |                        |      |     |     |     |     |
|               | 発生土ふるい分け |                        | 36.8 | m3  |     |     |     |
|               | がれき運搬費   | 積込共 1.5km<br>ダンプトラック4t | 2.0  | 台   |     |     |     |
|               | がれき処分費   |                        | 3.7  | m3  |     |     |     |
|               |          |                        |      |     |     |     |     |
|               |          |                        |      |     |     |     |     |
|               | 1.計      |                        |      |     |     |     |     |
|               |          |                        |      |     |     |     |     |

| 本 工 事 費 内 訳 書 |          |                                     |       |     |     |     |     |
|---------------|----------|-------------------------------------|-------|-----|-----|-----|-----|
| 番 号           | 名 称      | 品 質 ・ 規 格                           | 数 量   | 単 位 | 単 価 | 金 額 | 備 考 |
| 2             | 駐車場工事    |                                     |       |     |     |     |     |
|               |          |                                     |       |     |     |     |     |
|               | 根切り      |                                     | 31.6  | m3  |     |     |     |
|               | 発生土運搬費   | 積込共 1.5km<br>ダンプトラック4t              | 31.6  | m3  |     |     |     |
|               |          |                                     |       |     |     |     |     |
|               | コンクリート舗装 | D10@200タテヨコ<br>t150+150(C-40) 簀引き仕上 | 105.0 | m2  |     |     |     |
|               | 白線引き     | W150、熔融式                            | 18.8  | m   |     |     |     |
|               | 車止め      | PCコンクリート製<br>150×120×650、アンカー付      | 10.0  | ヶ所  |     |     |     |
|               | エラストイト   | W20                                 | 45.6  | m   |     |     |     |
|               |          |                                     |       |     |     |     |     |
|               | 発生土ふるい分け |                                     | 31.6  | m3  |     |     |     |
|               | がれき運搬費   | 積込共 1.5km<br>ダンプトラック4t              | 2.0   | 台   |     |     |     |
|               | がれき処分費   |                                     | 3.2   | m3  |     |     |     |
|               |          |                                     |       |     |     |     |     |

## 本 工 事 費 内 訳 書

| 番 号 | 名 称 | 品 質 ・ 規 格 | 数 量 | 単 位 | 単 価 | 金 額 | 備 考 |
|-----|-----|-----------|-----|-----|-----|-----|-----|
|     |     |           |     |     |     |     |     |
|     |     |           |     |     |     |     |     |
|     | 1.計 |           |     |     |     |     |     |
|     |     |           |     |     |     |     |     |

| 本 工 事 費 内 訳 書 |        |           |     |     |     |     |     |
|---------------|--------|-----------|-----|-----|-----|-----|-----|
| 番 号           | 名 称    | 品 質 ・ 規 格 | 数 量 | 単 位 | 単 価 | 金 額 | 備 考 |
| I -5          | 周辺整備工事 |           |     |     |     |     |     |
|               |        |           |     |     |     |     |     |
| 1             | 土工事    |           | 1.0 | 式   |     |     |     |
| 2             | 解体工事   |           | 1.0 | 式   |     |     |     |
|               |        |           |     |     |     |     |     |
|               |        |           |     |     |     |     |     |
|               | I-5.計  |           |     |     |     |     |     |
|               |        |           |     |     |     |     |     |

| 本 工 事 費 内 訳 書 |             |                        |       |     |     |     |     |
|---------------|-------------|------------------------|-------|-----|-----|-----|-----|
| 番 号           | 名 称         | 品 質 ・ 規 格              | 数 量   | 単 位 | 単 価 | 金 額 | 備 考 |
| 1             | 土工事         |                        |       |     |     |     |     |
|               |             |                        |       |     |     |     |     |
|               | 根切り         |                        | 74.9  | m3  |     |     |     |
|               | 埋め戻し        |                        | 86.7  | m3  |     |     |     |
|               | 敷きならし       |                        | 16.9  | m3  |     |     |     |
|               |             |                        |       |     |     |     |     |
|               | 既存<br>残土運搬費 | 積込共 1.5km<br>ダンプトラック4t | 250.0 | m3  |     |     |     |
|               |             |                        |       |     |     |     |     |
|               | 土工機械運搬      | 一般・小規模土工               | 1.0   | 往復  |     |     |     |
|               | 発生土ふるい分け    |                        | 325.0 | m3  |     |     |     |
|               |             |                        |       |     |     |     |     |
|               |             |                        |       |     |     |     |     |
|               | 2.計         |                        |       |     |     |     |     |
|               |             |                        |       |     |     |     |     |

| 本 工 事 費 内 訳 書 |             |                 |      |     |     |     |     |
|---------------|-------------|-----------------|------|-----|-----|-----|-----|
| 番 号           | 名 称         | 品 質 ・ 規 格       | 数 量  | 単 位 | 単 価 | 金 額 | 備 考 |
| 2             | 解体工事        |                 |      |     |     |     |     |
|               |             |                 |      |     |     |     |     |
|               | アスファルト撤去    | t=50            | 14.7 | m3  |     |     |     |
|               | アスファルトカッター  |                 | 6.4  | m   |     |     |     |
|               | ごみ置場撤去      | CB              | 1.1  | m3  |     |     |     |
|               | ごみ置場撤去      | 基礎 土間 コンクリート    | 1.4  | m3  |     |     |     |
|               | コンクリート土間撤去  | t120            | 0.8  | m3  |     |     |     |
|               | 歩車道境界ブロック撤去 |                 | 2.4  | m3  |     |     |     |
|               | 汚水柵撤去       | コンクリート製<br>900Φ | 2.4  | m3  |     |     |     |
|               | 配管撤去        | VP150           | 68.7 | m   |     |     |     |
|               | 配管撤去        | VP250           | 47.6 | m   |     |     |     |
|               | 配管切断キャップ止め  | VP150           | 2.0  | ヶ所  |     |     |     |
|               | 配管切断キャップ止め  | VP250           | 2.0  | ヶ所  |     |     |     |
|               | U字溝撤去       | W300            | 0.5  | m3  |     |     |     |

| 本 工 事 費 内 訳 書 |         |                |      |     |     |     |     |
|---------------|---------|----------------|------|-----|-----|-----|-----|
| 番 号           | 名 称     | 品 質 ・ 規 格      | 数 量  | 単 位 | 単 価 | 金 額 | 備 考 |
|               | 集水桝撤去   | 700*700*750    | 0.1  | m3  |     |     |     |
|               | 滑り台運搬処分 |                | 1.0  | 式   |     |     |     |
|               | アスファルト  | 10t<br>運搬費 積込共 | 4.0  | 台   |     |     |     |
|               | CB      | 4t<br>運搬費 積込共  | 1.0  | 台   |     |     |     |
|               | コンクリート  | 4t<br>運搬費 積込共  | 2.0  | 台   |     |     |     |
|               | がれき     | 10t<br>運搬費 積込共 | 6.0  | 台   |     |     |     |
|               | 廃プラ     | 4t<br>運搬費 積込共  | 1.0  | 台   |     |     |     |
|               | アスファルト  | 処分費            | 21.8 | t   |     |     |     |
|               | CB      | 処分費            | 1.8  | m3  |     |     |     |
|               | コンクリート  | 処分費            | 5.1  | t   |     |     |     |
|               | がれき     | 処分費            | 56.1 | m3  |     |     |     |
|               | 廃プラ     | 処分費            | 3.5  | m3  |     |     |     |
|               | 2.計     |                |      |     |     |     |     |
|               |         |                |      |     |     |     |     |

| 本 工 事 費 内 訳 書 |          |           |     |     |     |     |     |
|---------------|----------|-----------|-----|-----|-----|-----|-----|
| 番 号           | 名 称      | 品 質 ・ 規 格 | 数 量 | 単 位 | 単 価 | 金 額 | 備 考 |
| I-1-1         | 建築工事     |           |     |     |     |     |     |
|               |          |           |     |     |     |     |     |
| 1             | 直接仮設工事   |           | 1.0 | 式   |     |     |     |
| 2             | 土工事      |           | 1.0 | 式   |     |     |     |
| 3             | コンクリート工事 |           | 1.0 | 式   |     |     |     |
| 4             | 型枠工事     |           | 1.0 | 式   |     |     |     |
| 5             | 鉄筋工事     |           | 1.0 | 式   |     |     |     |
| 6             | 石・タイル工事  |           | 1.0 | 式   |     |     |     |
| 7             | 木工事      |           | 1.0 | 式   |     |     |     |
| 8             | 屋根・樋工事   |           | 1.0 | 式   |     |     |     |
| 9             | 金属工事     |           | 1.0 | 式   |     |     |     |
| 10            | 左官工事     |           | 1.0 | 式   |     |     |     |
| 11            | 金属製建具工事  |           | 1.0 | 式   |     |     |     |
| 12            | 木製建具工事   |           | 1.0 | 式   |     |     |     |

| 本 工 事 費 内 訳 書 |         |           |     |     |     |     |     |
|---------------|---------|-----------|-----|-----|-----|-----|-----|
| 番 号           | 名 称     | 品 質 ・ 規 格 | 数 量 | 単 位 | 単 価 | 金 額 | 備 考 |
| 13            | 塗装工事    |           | 1.0 | 式   |     |     |     |
| 14            | 外装工事    |           | 1.0 | 式   |     |     |     |
| 15            | 内装工事    |           | 1.0 | 式   |     |     |     |
| 16            | 雑工事     |           | 1.0 | 式   |     |     |     |
|               |         |           |     |     |     |     |     |
|               |         |           |     |     |     |     |     |
|               | I-1-1.計 |           |     |     |     |     |     |
|               |         |           |     |     |     |     |     |

| 本 工 事 費 内 訳 書 |         |                        |       |     |     |     |     |
|---------------|---------|------------------------|-------|-----|-----|-----|-----|
| 番 号           | 名 称     | 品 質 ・ 規 格              | 数 量   | 単 位 | 単 価 | 金 額 | 備 考 |
| 1             | 直接仮設工事  |                        |       |     |     |     |     |
|               |         |                        |       |     |     |     |     |
|               | 水盛やりかた  |                        | 129.0 | m2  |     |     |     |
|               | 墨出し     | 現寸型板共                  | 129.0 | m2  |     |     |     |
|               | 外部足場    | W600、手摺先行方式、運搬共<br>階段共 | 279.0 | m2  |     |     |     |
|               | 安全手摺    | 運搬共                    | 58.1  | m   |     |     |     |
|               | 垂直養生ネット |                        | 279.0 | m2  |     |     |     |
|               | 脚立足場    | 運搬共                    | 129.0 | m2  |     |     |     |
|               | 整理清掃片付  |                        | 129.0 | m2  |     |     |     |
|               |         |                        |       |     |     |     |     |
|               |         |                        |       |     |     |     |     |
|               |         |                        |       |     |     |     |     |
|               | 1.計     |                        |       |     |     |     |     |
|               |         |                        |       |     |     |     |     |

| 本 工 事 費 内 訳 書 |                  |                           |       |                |     |     |     |
|---------------|------------------|---------------------------|-------|----------------|-----|-----|-----|
| 番 号           | 名 称              | 品 質 ・ 規 格                 | 数 量   | 単 位            | 単 価 | 金 額 | 備 考 |
| 2             | 土工事              |                           |       |                |     |     |     |
|               |                  |                           |       |                |     |     |     |
|               | すきとり             | 積込共<br>ブルトーザ              | 34.6  | m3             |     |     |     |
|               | 根切り              | バックホウ0.45                 | 10.5  | m3             |     |     |     |
|               | 埋戻し              | バックホウ0.45                 | 5.9   | m3             |     |     |     |
|               | 発生土運搬費           | 積込、転圧共 1.5km<br>ダンプトラック4t | 39.2  | m3             |     |     |     |
|               | 砕石地業             | C-40                      | 16.2  | m3             |     |     |     |
|               | ポーチ・テラス等<br>砕石地業 | C-40                      | 2.2   | m3             |     |     |     |
|               | ポリエチレンフィルム       | t=0.15                    | 128.0 | m <sup>2</sup> |     |     |     |
|               | 硬質ウレタンフォーム       | 2種b<br>t=25               | 6.2   | m <sup>2</sup> |     |     |     |
|               | 発生土ふるい分け         |                           | 45.1  | m3             |     |     |     |
|               | がれき運搬費           | 積込共 1.5km<br>ダンプトラック4t    | 2.0   | 台              |     |     |     |
|               | がれき処分費           |                           | 4.5   | m3             |     |     |     |
|               |                  |                           |       |                |     |     |     |

| 本 工 事 費 内 訳 書 |     |           |     |     |     |     |     |
|---------------|-----|-----------|-----|-----|-----|-----|-----|
| 番 号           | 名 称 | 品 質 ・ 規 格 | 数 量 | 単 位 | 単 価 | 金 額 | 備 考 |
|               |     |           |     |     |     |     |     |
|               |     |           |     |     |     |     |     |
|               | 2.計 |           |     |     |     |     |     |
|               |     |           |     |     |     |     |     |

| 本 工 事 費 内 訳 書 |                    |                 |      |                |     |     |     |
|---------------|--------------------|-----------------|------|----------------|-----|-----|-----|
| 番 号           | 名 称                | 品 質 ・ 規 格       | 数 量  | 単 位            | 単 価 | 金 額 | 備 考 |
| 3             | コンクリート工事           |                 |      |                |     |     |     |
|               |                    |                 |      |                |     |     |     |
|               | 捨コンクリート            | 18N             | 2.2  | m3             |     |     |     |
|               | 基礎コンクリート           | 設計基準強度21N       | 27.7 | m3             |     |     |     |
|               | ポーチ・テラス等<br>コンクリート | 設計基準強度21N       | 2.1  | m3             |     |     |     |
|               | 打設手間               | 捨          ポンプ打 | 2.2  | m3             |     |     |     |
|               | 打設手間               | 基礎      ポンプ打    | 27.7 | m3             |     |     |     |
|               | ポーチ・テラス等<br>打設手間   | 基礎      ポンプ打    | 2.1  | m3             |     |     |     |
|               | ポンプ圧送              |                 | 4.0  | 台              |     |     |     |
|               | コンクリートブロック         | t=100           | 1.1  | m <sup>2</sup> |     |     |     |
|               |                    |                 |      |                |     |     |     |
|               |                    |                 |      |                |     |     |     |
|               | 3.計                |                 |      |                |     |     |     |
|               |                    |                 |      |                |     |     |     |

| 本 工 事 費 内 訳 書 |         |           |      |     |     |     |     |
|---------------|---------|-----------|------|-----|-----|-----|-----|
| 番 号           | 名 称     | 品 質 ・ 規 格 | 数 量  | 単 位 | 単 価 | 金 額 | 備 考 |
| 4             | 型枠工事    |           |      |     |     |     |     |
|               |         |           |      |     |     |     |     |
|               | 普通型枠    | 基礎部       | 74.2 | m2  |     |     |     |
|               | 型枠運搬    |           | 74.2 | m2  |     |     |     |
|               | アンカーボルト | M12 L=450 | 95.0 | ヶ所  |     |     |     |
|               |         |           |      |     |     |     |     |
|               |         |           |      |     |     |     |     |
|               | 4.計     |           |      |     |     |     |     |
|               |         |           |      |     |     |     |     |

| 本 工 事 費 内 訳 書 |         |            |        |     |     |     |     |
|---------------|---------|------------|--------|-----|-----|-----|-----|
| 番 号           | 名 称     | 品 質 ・ 規 格  | 数 量    | 単 位 | 単 価 | 金 額 | 備 考 |
| 5             | 鉄筋工事    |            |        |     |     |     |     |
|               |         |            |        |     |     |     |     |
|               | 異形鉄筋    | SD295A D10 | 1.31   | t   |     |     |     |
|               | 異形鉄筋    | SD295A D13 | 0.23   | t   |     |     |     |
|               | 鉄筋加工組立  |            | 1.48   | t   |     |     |     |
|               | 鉄筋運搬    |            | 1.48   | t   |     |     |     |
|               | スクラップ控除 |            | ▲ 0.04 | t   |     |     |     |
|               |         |            |        |     |     |     |     |
|               |         |            |        |     |     |     |     |
|               | 5.計     |            |        |     |     |     |     |
|               |         |            |        |     |     |     |     |

| 本 工 事 費 内 訳 書 |               |                           |      |     |     |     |     |
|---------------|---------------|---------------------------|------|-----|-----|-----|-----|
| 番 号           | 名 称           | 品 質 ・ 規 格                 | 数 量  | 単 位 | 単 価 | 金 額 | 備 考 |
| 6             | 石・タイル工事       |                           |      |     |     |     |     |
|               |               |                           |      |     |     |     |     |
|               | 磁器質タイル貼       | 参考:ピアッツァ<br>100×100       | 9.5  | m2  |     |     |     |
|               | 磁器質タイル貼       | 段鼻:垂付<br>参考:PI-101、PI-102 | 18.9 | m   |     |     |     |
|               | 巾木<br>磁器質タイル貼 | 参考:ピアッツァ<br>100×100       | 2.6  | m2  |     |     |     |
|               |               |                           |      |     |     |     |     |
|               |               |                           |      |     |     |     |     |
|               | 6.計           |                           |      |     |     |     |     |
|               |               |                           |      |     |     |     |     |

| 本 工 事 費 内 訳 書 |           |              |     |     |     |     |     |
|---------------|-----------|--------------|-----|-----|-----|-----|-----|
| 番 号           | 名 称       | 品 質 ・ 規 格    | 数 量 | 単 位 | 単 価 | 金 額 | 備 考 |
| 7             | 木工事       |              |     |     |     |     |     |
|               | 〈木材〉      |              |     |     |     |     |     |
|               | 米母        | 防腐土台、大引、火打土台 | 2.9 | m3  |     |     |     |
|               | 杉材(正角)    | 特1等          | 6.6 | m3  |     |     |     |
|               | 杉材(正割、平割) | 特1等          | 9.8 | m3  |     |     |     |
|               | 桧材(正角)    | 特1等          | 0.1 | m3  |     |     |     |
|               | 桧材(正割、平割) | 特1等          | 0.1 | m3  |     |     |     |
|               | 松材        |              | 2.1 | m3  |     |     |     |
|               |           |              |     |     |     |     |     |
|               |           |              |     |     |     |     |     |
| 本 工 事 費 内 訳 書 |                |                        |       |     |     |     |     |
|---------------|----------------|------------------------|-------|-----|-----|-----|-----|
| 番 号           | 名 称            | 品 質 ・ 規 格              | 数 量   | 単 位 | 単 価 | 金 額 | 備 考 |
|               | 〈建材〉           |                        |       |     |     |     |     |
|               | 外壁<br>通気下地     | 45×18<br>杉 特1等         | 0.2   | m3  |     |     |     |
|               | 野地板<br>ラワン耐水合板 | F☆☆☆☆<br>t=12 T1       | 180.0 | m2  |     |     |     |
|               | 軒天<br>軒天ボード    | t=12 塗装品               | 35.0  | m2  |     |     |     |
|               | 軒天<br>軒天ボード    | 有孔ボード<br>t=12 塗装品      | 10.1  | m2  |     |     |     |
|               | 床<br>WPCフローリング | 参考:エクオスファインⅡ<br>t=12   | 54.1  | m2  |     |     |     |
|               | 巾木<br>化粧巾木     | H60                    | 85.8  | m   |     |     |     |
|               | 壁<br>石膏ボード     | 準不燃<br>t=12.5          | 421.0 | m2  |     |     |     |
|               | 壁<br>遮音シート     | t=2.8                  | 116.0 | m2  |     |     |     |
|               | 壁<br>防水石膏ボード   | 準不燃<br>t=12.5          | 78.3  | m2  |     |     |     |
|               | 天井<br>石膏ボード    | 準不燃<br>t=9.5           | 92.0  | m2  |     |     |     |
|               | 天井<br>調湿天井材    | 防水石膏ボード12.5下地共<br>t=12 | 4.7   | m2  |     |     |     |
|               | 天井<br>廻縁       | 塩ビ                     | 115.0 | m   |     |     |     |
|               | 天井<br>見切       | 化粧シート貼<br>25×150×1800  | 3.0   | ヶ所  |     |     |     |

| 本 工 事 費 内 訳 書 |                   |                                 |       |     |     |     |     |
|---------------|-------------------|---------------------------------|-------|-----|-----|-----|-----|
| 番 号           | 名 称               | 品 質 ・ 規 格                       | 数 量   | 単 位 | 単 価 | 金 額 | 備 考 |
|               | 窓枠                | 化粧シート貼 ケーシング付き<br>AD1 924*2330  | 3.0   | ヶ所  |     |     |     |
|               | 窓枠                | 化粧シート貼 ケーシング付き<br>AW1 1570*2000 | 3.0   | ヶ所  |     |     |     |
|               | 窓枠                | 化粧シート貼 ケーシング付き<br>AW2 1620*900  | 3.0   | ヶ所  |     |     |     |
|               | 窓枠                | 化粧シート貼 ケーシング付き<br>AW3 1620*900  | 2.0   | ヶ所  |     |     |     |
|               | 窓枠                | 化粧シート貼 ケーシング付き<br>AW4 335*1100  | 3.0   | ヶ所  |     |     |     |
|               | 窓枠                | 化粧シート貼 ケーシング付き<br>AW5 230*900   | 6.0   | ヶ所  |     |     |     |
|               | 断熱材<br>ポリスチレンフォーム | t=75 3種 押出法                     | 99.4  | m2  |     |     |     |
|               | 断熱材<br>グラスウール     | t=105 高性能16K                    | 129.0 | m2  |     |     |     |
|               | 断熱材<br>グラスウール     | t=85+85 高性能16K                  | 103.0 | m2  |     |     |     |
|               | 吸音材<br>グラスウール     | t=50 24K 住宅用                    | 58.0  | m2  |     |     |     |
|               | 構造用合板             | F☆☆☆☆<br>t=9 T1                 | 129.0 | m2  |     |     |     |
|               | 構造用合板             | F☆☆☆☆<br>t=24 T1                | 99.4  | m2  |     |     |     |
|               | ラワン合板             | F☆☆☆☆<br>t=12 T1                | 6.6   | m2  |     |     |     |
|               | ラワン合板             | F☆☆☆☆<br>t=4 T1                 | 65.0  | m2  |     |     |     |

| 本 工 事 費 内 訳 書 |                |                    |      |     |     |     |     |
|---------------|----------------|--------------------|------|-----|-----|-----|-----|
| 番 号           | 名 称            | 品 質 ・ 規 格          | 数 量  | 単 位 | 単 価 | 金 額 | 備 考 |
|               | 上り框            | 90×150×1210        | 3.0  | ヶ所  |     |     |     |
|               | 式台             | 45×450×900         | 3.0  | ヶ所  |     |     |     |
|               | 甲板・枠<br>化粧シート貼 | 化粧材<br>25×150×1820 | 3.0  | ヶ所  |     |     |     |
|               | 押入棚板セット        | 3尺用、シナ<br>枕棚共      | 3.0  | ヶ所  |     |     |     |
|               | 押入棚板セット        | 4.5尺用、シナ<br>枕棚共    | 3.0  | ヶ所  |     |     |     |
|               | 基礎パッキン         | t=20               | 95.4 | m   |     |     |     |
|               | プラ束            | H=380              | 84.0 | ヶ所  |     |     |     |
|               | 〈施工費〉          |                    |      |     |     |     |     |
|               | 大工手間           |                    | 1.0  | 式   |     |     |     |
|               | 手元             |                    | 1.0  | 式   |     |     |     |
|               | 釘・金物           |                    | 1.0  | 式   |     |     |     |
|               |                |                    |      |     |     |     |     |
|               | 7.計            |                    |      |     |     |     |     |
|               |                |                    |      |     |     |     |     |

| 本 工 事 費 内 訳 書 |                 |                                      |       |     |     |     |     |
|---------------|-----------------|--------------------------------------|-------|-----|-----|-----|-----|
| 番 号           | 名 称             | 品 質 ・ 規 格                            | 数 量   | 単 位 | 単 価 | 金 額 | 備 考 |
| 8             | 屋根・樋工事          |                                      |       |     |     |     |     |
|               |                 |                                      |       |     |     |     |     |
|               | 屋根<br>横葺き       | t0.35カラーガルバリウム鋼板                     | 180.0 | m2  |     |     |     |
|               | ゴムアスファルトルーフィング* | t1.0                                 | 180.0 | m2  |     |     |     |
|               | 棟包み             | t0.35カラーガルバリウム鋼板                     | 18.9  | m   |     |     |     |
|               | ケラバ水切           | 捨<br>t0.35カラーガルバリウム鋼板                | 19.0  | m   |     |     |     |
|               | 軒先水切            | t0.35カラーガルバリウム鋼板                     | 37.9  | m   |     |     |     |
|               | 軒樋              | 高耐候性雨樋<br>参考:UST140 カラー 取付金物共        | 37.9  | m   |     |     |     |
|               | 竪樋              | 高耐候性雨樋<br>参考:URT60BL カラー 取付金物(ハントレス) | 30.4  | m   |     |     |     |
|               |                 |                                      |       |     |     |     |     |
|               |                 |                                      |       |     |     |     |     |
|               |                 |                                      |       |     |     |     |     |
|               | 8.計             |                                      |       |     |     |     |     |
|               |                 |                                      |       |     |     |     |     |

| 本 工 事 費 内 訳 書 |          |                                          |     |     |     |     |     |
|---------------|----------|------------------------------------------|-----|-----|-----|-----|-----|
| 番 号           | 名 称      | 品 質 ・ 規 格                                | 数 量 | 単 位 | 単 価 | 金 額 | 備 考 |
| 9             | 金属工事     |                                          |     |     |     |     |     |
|               |          |                                          |     |     |     |     |     |
|               | アルミ物干し   | 780 公団型<br>自在物干し金物                       | 3.0 | 組   |     |     |     |
|               | 換気孔      | 100φ(網付)<br>SUS304製                      | 4.0 | ヶ所  |     |     |     |
|               | クーラースリーブ | 100φ 内(105φ)外(136φ)キャップ共<br>SUS304製      | 6.0 | ヶ所  |     |     |     |
|               | L型手摺     | 参考:457-731(エース)<br>600×600、35φ、トリプルデインブル | 3.0 | ヶ所  |     |     |     |
|               | I型手摺     | 参考:457-725(エース)<br>L=600、35φ、トリプルデインブル   | 3.0 | ヶ所  |     |     |     |
|               | 壁付物干金物   | L=555<br>1組 550DB                        | 3.0 | ヶ所  |     |     |     |
|               | 天井点検口    | アルミ製 額縁タイプ<br>450×450                    | 3.0 | ヶ所  |     |     |     |
|               | 戸当新設     | SUS製<br>床用                               | 3.0 | ヶ所  |     |     |     |
|               |          |                                          |     |     |     |     |     |
|               |          |                                          |     |     |     |     |     |
|               | 9.計      |                                          |     |     |     |     |     |
|               |          |                                          |     |     |     |     |     |

| 本 工 事 費 内 訳 書 |                       |                      |       |     |     |     |     |
|---------------|-----------------------|----------------------|-------|-----|-----|-----|-----|
| 番 号           | 名 称                   | 品 質 ・ 規 格            | 数 量   | 単 位 | 単 価 | 金 額 | 備 考 |
| 10            | 左官工事                  |                      |       |     |     |     |     |
|               | (内部)                  |                      |       |     |     |     |     |
|               | 床<br>下地モルタル           | タイル下(巾木共)            | 3.5   | m2  |     |     |     |
|               |                       |                      |       |     |     |     |     |
|               | (外部)                  |                      |       |     |     |     |     |
|               | ベタ基礎、床<br>コンクリート金ごて押え |                      | 132.0 | m2  |     |     |     |
|               | 基礎天端<br>コンクリート金ごて押え   | W120                 | 95.4  | m   |     |     |     |
|               | ポーチ床<br>下地モルタル        | タイル下                 | 4.8   | m2  |     |     |     |
|               | テラス床<br>コンクリート金ごて押え   |                      | 10.3  | m2  |     |     |     |
|               | 地覆<br>モルタル刷毛引き        |                      | 22.4  | m2  |     |     |     |
|               | 基礎天端<br>レベラー          | 無収縮モルタル Fc=30<br>t10 | 95.4  | m   |     |     |     |
|               |                       |                      |       |     |     |     |     |
|               | 10.計                  |                      |       |     |     |     |     |
|               |                       |                      |       |     |     |     |     |

| 本 工 事 費 内 訳 書 |              |                                    |     |     |     |     |     |
|---------------|--------------|------------------------------------|-----|-----|-----|-----|-----|
| 番 号           | 名 称          | 品 質 ・ 規 格                          | 数 量 | 単 位 | 単 価 | 金 額 | 備 考 |
| 11            | 金属製建具工事      |                                    |     |     |     |     |     |
|               |              | 取付、網戸、金物共                          |     |     |     |     |     |
|               | AD1<br>片開きドア | 924×2330<br>参考:リクシル、ジエスタ2M28型(木目調) | 3.0 | ヶ所  |     |     |     |
|               | AW1<br>引違い窓  | 1570×2000<br>クレセント 網戸 Low-E複層ガラス   | 3.0 | ヶ所  |     |     |     |
|               | AW2<br>引違い窓  | 1620×1800<br>クレセント 網戸 Low-E複層ガラス   | 3.0 | ヶ所  |     |     |     |
|               | AW3<br>引違い窓  | 1620×900<br>クレセント 網戸 Low-E複層ガラス    | 2.0 | ヶ所  |     |     |     |
|               | AW4<br>上げ下げ窓 | 335×1100<br>クレセント 網戸 Low-E複層ガラス    | 3.0 | ヶ所  |     |     |     |
|               | AW5<br>上げ下げ窓 | 230×900<br>クレセント 網戸 Low-E複層ガラス     | 6.0 | ヶ所  |     |     |     |
|               |              |                                    |     |     |     |     |     |
|               |              |                                    |     |     |     |     |     |
|               |              |                                    |     |     |     |     |     |
|               |              |                                    |     |     |     |     |     |
|               | 11.計         |                                    |     |     |     |     |     |
|               |              |                                    |     |     |     |     |     |

| 本 工 事 費 内 訳 書 |              |                                    |     |     |     |     |     |
|---------------|--------------|------------------------------------|-----|-----|-----|-----|-----|
| 番 号           | 名 称          | 品 質 ・ 規 格                          | 数 量 | 単 位 | 単 価 | 金 額 | 備 考 |
| 12            | 木製建具工事       |                                    |     |     |     |     |     |
|               |              | 金物・枠・取付費共                          |     |     |     |     |     |
|               | WD1<br>片開き戸  | 852×2023×115<br>額付、化粧シート貼 ケーシング付き  | 3.0 | ヶ所  |     |     |     |
|               | WD2<br>引違い戸  | 1644×1824×115<br>化粧シート貼 ケーシング付き    | 3.0 | ヶ所  |     |     |     |
|               | WD3<br>片引き戸  | 1576×2023×115<br>額付、化粧シート貼 ケーシング付き | 3.0 | ヶ所  |     |     |     |
|               | WD4<br>折れ戸ドア | 974×2023×115<br>額付、化粧シート貼 ケーシング付き  | 3.0 | ヶ所  |     |     |     |
|               | WD5<br>片開き戸  | 780×1824×81<br>化粧シート貼 ケーシング付き      | 3.0 | ヶ所  |     |     |     |
|               | WD6<br>両開き戸  | 1180×1800×81<br>化粧シート貼 ケーシング付き     | 6.0 | ヶ所  |     |     |     |
|               |              |                                    |     |     |     |     |     |
|               |              |                                    |     |     |     |     |     |
|               |              |                                    |     |     |     |     |     |
|               |              |                                    |     |     |     |     |     |
|               | 12.計         |                                    |     |     |     |     |     |
|               |              |                                    |     |     |     |     |     |

| 本 工 事 費 内 訳 書 |      |                  |       |     |     |     |     |
|---------------|------|------------------|-------|-----|-----|-----|-----|
| 番 号           | 名 称  | 品 質 ・ 規 格        | 数 量   | 単 位 | 単 価 | 金 額 | 備 考 |
| 13            | 塗装工事 |                  |       |     |     |     |     |
|               |      |                  |       |     |     |     |     |
|               | WP   | 木面 素地ごしらえ共<br>細巾 | 120.0 | m   |     |     |     |
|               |      |                  |       |     |     |     |     |
|               |      |                  |       |     |     |     |     |
|               | 13.計 |                  |       |     |     |     |     |
|               |      |                  |       |     |     |     |     |

| 本 工 事 費 内 訳 書 |                      |                                                   |       |     |     |     |     |
|---------------|----------------------|---------------------------------------------------|-------|-----|-----|-----|-----|
| 番 号           | 名 称                  | 品 質 ・ 規 格                                         | 数 量   | 単 位 | 単 価 | 金 額 | 備 考 |
| 14            | 外装工事                 |                                                   |       |     |     |     |     |
|               |                      |                                                   |       |     |     |     |     |
|               | 外壁<br>窯業系外壁材(サイディング) | コーナー役物、専用金物、シーリング共<br>t=16 参考:モエンエクセラード、マイスターウッドV | 112.0 | m2  |     |     |     |
|               | 外壁<br>窯業系外壁材(サイディング) | コーナー役物、専用金物、シーリング共<br>t=14 参考:モエンサイディングM、スタッコウォール | 8.1   | m2  |     |     |     |
|               | 透湿防水紙                |                                                   | 120.0 | m2  |     |     |     |
|               | 破風板<br>押出成形板         | t=16 H=150 塗装品                                    | 56.8  | m   |     |     |     |
|               | 付梁 付束<br>押出成形板       | t=16 H=115 塗装品                                    | 52.7  | m   |     |     |     |
|               | 付柱<br>押出成形板          | 90° 曲<br>t=16 H=115×2 塗装品                         | 10.8  | m   |     |     |     |
|               | 地覆天端水切               | 通気土台水切<br>カラーアルミ                                  | 47.9  | m   |     |     |     |
|               |                      |                                                   |       |     |     |     |     |
|               |                      |                                                   |       |     |     |     |     |
|               |                      |                                                   |       |     |     |     |     |
|               | 14.計                 |                                                   |       |     |     |     |     |
|               |                      |                                                   |       |     |     |     |     |

| 本 工 事 費 内 訳 書 |               |                     |       |     |     |     |     |
|---------------|---------------|---------------------|-------|-----|-----|-----|-----|
| 番 号           | 名 称           | 品 質 ・ 規 格           | 数 量   | 単 位 | 単 価 | 金 額 | 備 考 |
| 15            | 内装工事          |                     |       |     |     |     |     |
|               |               |                     |       |     |     |     |     |
|               | 床<br>畳        | 縁付<br>t=5.5 D種 KT-Ⅲ | 18.0  | 枚   |     |     |     |
|               | 床<br>クッションフロア | t=1.8 エポキシ系接着       | 8.9   | m2  |     |     |     |
|               | 壁<br>ビニールクロス  |                     | 267.0 | m2  |     |     |     |
|               | 壁<br>キッチンパネル  |                     | 7.6   | m2  |     |     |     |
|               | 天井<br>ビニールクロス |                     | 92.0  | m2  |     |     |     |
|               |               |                     |       |     |     |     |     |
|               |               |                     |       |     |     |     |     |
|               | 15.計          |                     |       |     |     |     |     |
|               |               |                     |       |     |     |     |     |

| 本 工 事 費 内 訳 書 |           |                                      |       |     |     |     |     |
|---------------|-----------|--------------------------------------|-------|-----|-----|-----|-----|
| 番 号           | 名 称       | 品 質 ・ 規 格                            | 数 量   | 単 位 | 単 価 | 金 額 | 備 考 |
| 16            | 雑工事       |                                      |       |     |     |     |     |
|               |           |                                      |       |     |     |     |     |
|               | 気密型床下収納   | 断熱タイプ<br>600×600                     | 6.0   | ヶ所  |     |     |     |
|               | キッチンセット   | W1200+600<br>ガス台、吊戸棚(不燃材貼)付          | 3.0   | ヶ所  |     |     |     |
|               | カーテンレール   | SUS製、W                               | 14.4  | m   |     |     |     |
|               | ユニットバス    | 参考:BDUS-S1216<br>1200×1600           | 3.0   | ヶ所  |     |     |     |
|               | 郵便受       | 参考:KAZE<br>410×300×145、亜鉛メッキ製        | 3.0   | ヶ所  |     |     |     |
|               | 室名札       | 平付、NMH-3、住戸番号記入<br>40×180、アクリル板、アルミ製 | 3.0   | ヶ所  |     |     |     |
|               | 防蟻処理      | 1L/m(公社)、日本しろあり対策協会仕様書<br>基礎天端から1m以上 | 123.0 | m2  |     |     |     |
|               | 下足入       | W1200カウンター形式,H2045×W400収納付<br>化粧シート貼 | 3.0   | ヶ所  |     |     |     |
|               | 半埋込みトイレ収納 | W370×H600×D138                       | 3.0   | ヶ所  |     |     |     |
|               | 気密型床下点検口  | 600×600                              | 3.0   | ヶ所  |     |     |     |
|               | 16.計      |                                      |       |     |     |     |     |
|               |           |                                      |       |     |     |     |     |

| 本 工 事 費 内 訳 書 |              |           |     |     |     |     |     |
|---------------|--------------|-----------|-----|-----|-----|-----|-----|
| 番 号           | 名 称          | 品 質 ・ 規 格 | 数 量 | 単 位 | 単 価 | 金 額 | 備 考 |
| I -2          | 電気設備工事       |           |     |     |     |     |     |
|               | E-10-11-12   |           |     |     |     |     |     |
| 1             | 幹線設備工事       |           | 1.0 | 式   |     |     |     |
| 2             | 電話・テレビ共聴設備工事 |           | 1.0 | 式   |     |     |     |
| 3             | 住戸設備工事       |           | 3.0 | 住戸  |     |     |     |
|               |              |           |     |     |     |     |     |
|               |              |           |     |     |     |     |     |
|               | 計            |           |     |     |     |     |     |
|               |              |           |     |     |     |     |     |

| 本 工 事 費 内 訳 書 |        |                    |      |     |     |     |     |
|---------------|--------|--------------------|------|-----|-----|-----|-----|
| 番 号           | 名 称    | 品 質 ・ 規 格          | 数 量  | 単 位 | 単 価 | 金 額 | 備 考 |
| 1             | 幹線設備工事 |                    |      |     |     |     |     |
|               |        |                    |      |     |     |     |     |
|               | 電線管    | ZGP 42(露出)         | 7.0  | m   |     |     |     |
|               | 電線管    | VE 16(地中)          | 4.0  | m   |     |     |     |
|               | ケーブル   | EM-CET 38(管内)      | 7.0  | m   |     |     |     |
|               | ケーブル   | EM-CET 14(ピット・天井内) | 51.0 | m   |     |     |     |
|               | 電線     | EM-IE 5.5(管内)      | 11.0 | m   |     |     |     |
|               | 電線     | EM-IE 5.5(ピット・天井内) | 51.0 | m   |     |     |     |
|               | 引込開閉器盤 | 防水型・屋根付            | 1.0  | 面   |     |     |     |
|               | 各戸電灯盤  | 壁掛型                | 3.0  | 面   |     |     |     |
|               | プルボックス | 300×300×200 WP.SUS | 1.0  | 個   |     |     |     |
|               | 接地工事   | ED                 | 1.0  | 箇所  |     |     |     |
|               | 接地埋設杭  | コンクリート製            | 1.0  | 本   |     |     |     |
|               |        |                    |      |     |     |     |     |

| 本工事費内訳書 |     |           |     |     |     |     |     |
|---------|-----|-----------|-----|-----|-----|-----|-----|
| 番号      | 名 称 | 品 質 ・ 規 格 | 数 量 | 単 位 | 単 価 | 金 額 | 備 考 |
|         |     |           |     |     |     |     |     |
|         |     |           |     |     |     |     |     |
|         | 1.計 |           |     |     |     |     |     |
|         |     |           |     |     |     |     |     |

| 本 工 事 費 内 訳 書 |                 |                   |      |     |     |     |     |
|---------------|-----------------|-------------------|------|-----|-----|-----|-----|
| 番 号           | 名 称             | 品 質 ・ 規 格         | 数 量  | 単 位 | 単 価 | 金 額 | 備 考 |
| 2             | 電話・テレビ共聴設備工事    |                   |      |     |     |     |     |
|               |                 |                   |      |     |     |     |     |
|               | 電線管             | ZGP 36(露出)        | 3.0  | m   |     |     |     |
|               | 電線管             | PF 16(隠蔽)         | 88.0 | m   |     |     |     |
|               | 電線管             | PF 22(隠蔽)         | 85.0 | m   |     |     |     |
|               | 電線管             | VE 16(地中)         | 3.0  | m   |     |     |     |
|               | 電線              | EM-IE 5.5(管内)     | 3.0  | m   |     |     |     |
|               | 導入線             | 管内                | 3.0  | m   |     |     |     |
|               | 導入線             | PF内               | 85.0 | m   |     |     |     |
|               | ケーブル            | EM-S-5C-FB(PF内)   | 67.0 | m   |     |     |     |
|               | ケーブル            | EM-AE 1.2-2C(PF内) | 21.0 | m   |     |     |     |
|               | 保安器函            | 防水型               | 1.0  | 面   |     |     |     |
|               | 電話用ノズルプレート      | 樹脂プレート            | 3.0  | 個   |     |     |     |
|               | 合成樹脂製アウトレットボックス | 中四角 浅型 D44(カバー付)  | 15.0 | 個   |     |     |     |

| 本 工 事 費 内 訳 書 |          |           |     |     |     |     |     |
|---------------|----------|-----------|-----|-----|-----|-----|-----|
| 番 号           | 名 称      | 品 質 ・ 規 格 | 数 量 | 単 位 | 単 価 | 金 額 | 備 考 |
|               | カバープレート  | 樹脂製 丸型    | 3.0 | 個   |     |     |     |
|               | 接地工事     | ED        | 1.0 | 箇所  |     |     |     |
|               | 接地埋設標    | コンクリート製   | 1.0 | 本   |     |     |     |
|               | 防雨入線プレート | 樹脂製       | 3.0 | 個   |     |     |     |
|               | ドアホーン    | ハンズフリータイプ | 3.0 | 組   |     |     |     |
|               | UHFアンテナ  | UA20      | 1.0 | 台   |     |     |     |
|               | アンテナマスト  | 金具共       | 1.0 | 本   |     |     |     |
|               | 屋外3分配器   |           | 1.0 | 個   |     |     |     |
|               |          |           |     |     |     |     |     |
|               |          |           |     |     |     |     |     |
|               |          |           |     |     |     |     |     |
|               |          |           |     |     |     |     |     |
|               | 2.計      |           |     |     |     |     |     |
|               |          |           |     |     |     |     |     |

| 本 工 事 費 内 訳 書 |            |                    |      |     |     |     |     |
|---------------|------------|--------------------|------|-----|-----|-----|-----|
| 番 号           | 名 称        | 品 質 ・ 規 格          | 数 量  | 単 位 | 単 価 | 金 額 | 備 考 |
| 3             | 住戸設備工事     |                    |      |     |     |     |     |
|               | (1住戸)      |                    |      |     |     |     |     |
|               | ケーブル       | EM-EEF 2.0-2C(天井内) | 8.0  | m   |     |     |     |
|               | ケーブル       | EM-EEF 2.0-3C(天井内) | 29.0 | m   |     |     |     |
|               | ケーブル       | EM-EEF 1.6-2C(天井内) | 63.0 | m   |     |     |     |
|               | ケーブル       | EM-EEF 1.6-3C(天井内) | 40.0 | m   |     |     |     |
|               | 引掛埋込用ローゼット | コンセント付             | 2.0  | 個   |     |     |     |
|               | 照明器具       | A                  | 1.0  | 台   |     |     |     |
|               | 照明器具       | B                  | 1.0  | 台   |     |     |     |
|               | 照明器具       | C                  | 2.0  | 台   |     |     |     |
|               | 照明器具       | D                  | 1.0  | 台   |     |     |     |
|               | 照明器具       | E                  | 1.0  | 台   |     |     |     |
|               | 照明器具       | F                  | 1.0  | 台   |     |     |     |
|               | 埋込型スイッチ    | 1P15A×1.ネーム付       | 3.0  | 組   |     |     |     |

| 本 工 事 費 内 訳 書 |          |                      |     |     |     |     |     |
|---------------|----------|----------------------|-----|-----|-----|-----|-----|
| 番 号           | 名 称      | 品 質 ・ 規 格            | 数 量 | 単 位 | 単 価 | 金 額 | 備 考 |
|               | 埋込型スイッチ  | 1P15A×1.1PL4A×1.ネーム付 | 2.0 | 組   |     |     |     |
|               | 埋込型スイッチ  | 3W15A×1.ネーム付         | 1.0 | 組   |     |     |     |
|               | 埋込型スイッチ  | 1P15A×1.3W15A×1.ネーム付 | 1.0 | 組   |     |     |     |
|               | 埋込型スイッチ  | 1P15A×1.4W15A×1.ネーム付 | 1.0 | 組   |     |     |     |
|               | 埋込型スイッチ  | 24H換気用スイッチ取付費        | 1.0 | 組   |     |     |     |
|               |          |                      |     |     |     |     |     |
|               | 埋込型コンセント | 2P15A×1              | 2.0 | 組   |     |     |     |
|               | 埋込型コンセント | 2P15A×2              | 5.0 | 組   |     |     |     |
|               | 埋込型コンセント | 2P15A×1.アース端子付       | 3.0 | 組   |     |     |     |
|               | 埋込型コンセント | 2P15A×2.アース端子付       | 4.0 | 組   |     |     |     |
|               | 埋込型コンセント | 2PE15A/20A エアコン用     | 2.0 | 組   |     |     |     |
|               | 防水型コンセント | 2P15A×1.アース端子付       | 1.0 | 組   |     |     |     |
|               | 住宅用火災警報器 | けむり当番・親機             | 1.0 | 個   |     |     |     |
|               | 住宅用火災警報器 | ねつ当番・子機              | 1.0 | 個   |     |     |     |

| 本 工 事 費 内 訳 書 |                 |                  |      |     |     |     |     |
|---------------|-----------------|------------------|------|-----|-----|-----|-----|
| 番 号           | 名 称             | 品 質 ・ 規 格        | 数 量  | 単 位 | 単 価 | 金 額 | 備 考 |
|               | コンセント・TV・TEL    | 組合せ              | 1.0  | 組   |     |     |     |
|               | コンセント・TV        | 組合せ              | 1.0  | 組   |     |     |     |
|               | F用ジョイントボックス     | (大)              | 9.0  | 個   |     |     |     |
|               | レンジフードファン用スイッチ  | 取付費<br>支給品       | 1.0  | 個   |     |     |     |
|               | 合成樹脂製アウトレットボックス | 中四角 浅型 D44(カバー付) | 31.0 | 個   |     |     |     |
|               | 合成樹脂製スイッチボックス   | 3個用              | 1.0  | 個   |     |     |     |
|               |                 |                  |      |     |     |     |     |
|               |                 |                  |      |     |     |     |     |
|               | 3.計             |                  |      |     |     |     |     |
|               |                 |                  |      |     |     |     |     |

| 本 工 事 費 内 訳 書 |               |           |     |     |     |     |     |
|---------------|---------------|-----------|-----|-----|-----|-----|-----|
| 番 号           | 名 称           | 品 質 ・ 規 格 | 数 量 | 単 位 | 単 価 | 金 額 | 備 考 |
| I-3           | 機械設備工事        |           |     |     |     |     |     |
|               |               |           |     |     |     |     |     |
| 1             | 住戸内衛生器具設備工事   | Aタイプ      | 1.0 | 戸   |     |     |     |
| 2             | 住戸内衛生器具設備工事   | A'タイプ     | 2.0 | 戸   |     |     |     |
| 3             | 住戸内給水設備工事     | Aタイプ      | 1.0 | 戸   |     |     |     |
| 4             | 住戸内給水設備工事     | A'タイプ     | 2.0 | 戸   |     |     |     |
| 5             | 住戸内給湯設備工事     | Aタイプ      | 1.0 | 戸   |     |     |     |
| 6             | 住戸内給湯設備工事     | A'タイプ     | 2.0 | 戸   |     |     |     |
| 7             | 住戸内排水設備工事     | Aタイプ      | 1.0 | 戸   |     |     |     |
| 8             | 住戸内排水設備工事     | A'タイプ     | 2.0 | 戸   |     |     |     |
| 9             | 住戸内プロパンガス設備工事 | Aタイプ      | 1.0 | 戸   |     |     |     |
| 10            | 住戸内プロパンガス設備工事 | A'タイプ     | 2.0 | 戸   |     |     |     |
| 11            | 住戸内換気設備工事     | Aタイプ      | 1.0 | 戸   |     |     |     |
| 12            | 住戸内換気設備工事     | A'タイプ     | 2.0 | 戸   |     |     |     |

| 本 工 事 費 内 訳 書 |          |           |     |     |     |     |     |
|---------------|----------|-----------|-----|-----|-----|-----|-----|
| 番 号           | 名 称      | 品 質 ・ 規 格 | 数 量 | 単 位 | 単 価 | 金 額 | 備 考 |
| 13            | 共用給水設備工事 | 屋外付帯      | 1.0 | 式   |     |     |     |
| 14            | 共用汚水設備工事 | 屋外付帯      | 1.0 | 式   |     |     |     |
| 15            | 共用雨水設備工事 | 屋外付帯      | 1.0 | 式   |     |     |     |
|               |          |           |     |     |     |     |     |
|               |          |           |     |     |     |     |     |
|               | A.計      |           |     |     |     |     |     |
|               |          |           |     |     |     |     |     |

| 本 工 事 費 内 訳 書 |                                                           |                 |     |     |     |     |     |
|---------------|-----------------------------------------------------------|-----------------|-----|-----|-----|-----|-----|
| 番 号           | 名 称                                                       | 品 質 ・ 規 格       | 数 量 | 単 位 | 単 価 | 金 額 | 備 考 |
| 1             | 住戸内衛生器具設備工事                                               | Aタイプ            |     |     |     |     |     |
|               |                                                           |                 |     |     |     |     |     |
|               | 腰掛便器                                                      | YBC-Z30S,YDT380 | 1.0 | 組   |     |     |     |
|               | タンク密結形防露便器、手洗付防露式タンク、<br>普通便座(CF-49AT)、ワンタッチ紙巻器(CF-AA22H) |                 |     |     |     |     |     |
|               | 洗面化粧台                                                     | FTV2N-604Y      | 1.0 | 組   |     |     |     |
|               | 600型、シングルレバー混合水栓、<br>給水・給湯用止水弁共、他付属品1式                    |                 |     |     |     |     |     |
|               | 化粧キャビネット                                                  | MFTXE1-601YJ    | 1.0 | 組   |     |     |     |
|               | 照明付、他付属品1式                                                |                 |     |     |     |     |     |
|               | 洗濯機用防水パン                                                  | PF-6464AC       | 1.0 | 組   |     |     |     |
|               | 640x640x55H、樹脂製縦引きトラップ                                    |                 |     |     |     |     |     |
|               |                                                           |                 |     |     |     |     |     |
|               |                                                           |                 |     |     |     |     |     |
|               | 1.計                                                       |                 |     |     |     |     |     |
|               |                                                           |                 |     |     |     |     |     |

| 本 工 事 費 内 訳 書 |                                                           |                 |     |     |     |     |     |
|---------------|-----------------------------------------------------------|-----------------|-----|-----|-----|-----|-----|
| 番 号           | 名 称                                                       | 品 質 ・ 規 格       | 数 量 | 単 位 | 単 価 | 金 額 | 備 考 |
| 2             | 住戸内衛生器具設備工事                                               | A'タイプ           |     |     |     |     |     |
|               |                                                           |                 |     |     |     |     |     |
|               | 腰掛便器                                                      | YBC-Z30S,YDT380 | 1.0 | 組   |     |     |     |
|               | タンク密結形防露便器、手洗付防露式タンク、<br>普通便座(CF-49AT)、ワンタッチ紙巻器(CF-AA22H) |                 |     |     |     |     |     |
|               | 洗面化粧台                                                     | FTV2N-604Y      | 1.0 | 組   |     |     |     |
|               | 600型、シングルレバー混合水栓、<br>給水・給湯用止水弁共、他付属品1式                    |                 |     |     |     |     |     |
|               | 化粧キャビネット                                                  | MFTXE1-601YJ    | 1.0 | 組   |     |     |     |
|               | 照明付、他付属品1式                                                |                 |     |     |     |     |     |
|               | 洗濯機用防水パン                                                  | PF-6464AC       | 1.0 | 組   |     |     |     |
|               | 640x640x55H、樹脂製縦引きトラップ                                    |                 |     |     |     |     |     |
|               |                                                           |                 |     |     |     |     |     |
|               |                                                           |                 |     |     |     |     |     |
|               | 2.計                                                       |                 |     |     |     |     |     |
|               |                                                           |                 |     |     |     |     |     |

| 本 工 事 費 内 訳 書 |              |                  |     |     |     |     |     |
|---------------|--------------|------------------|-----|-----|-----|-----|-----|
| 番 号           | 名 称          | 品 質 ・ 規 格        | 数 量 | 単 位 | 単 価 | 金 額 | 備 考 |
| 3             | 住戸内給水設備工事    | Aタイプ             |     |     |     |     |     |
|               |              |                  |     |     |     |     |     |
|               | <屋外>         |                  |     |     |     |     |     |
|               | 耐衝撃性硬質塩化ビニル管 | HIVP 20（屋内専用配管）  | 1.0 | m   |     |     |     |
|               | 量水器取付費       | 20m/m(貸与品)       | 1.0 | 個   |     |     |     |
|               | 補助止水栓        | 20φ(K-R型逆流防止伸縮式) | 1.0 | 個   |     |     |     |
|               | 量水器ボックス      | 樹脂製既製品           | 1.0 | 個   |     |     |     |
|               | 止水栓          | 20φ(シーリング止水栓)    | 1.0 | 個   |     |     |     |
|               | 止水栓ボックス      | 樹脂製100φ          | 1.0 | 個   |     |     |     |
|               | 土工事          |                  | 1.0 | 式   |     |     |     |
|               | <屋外>.小計      |                  |     |     |     |     |     |
|               | <屋内>         |                  |     |     |     |     |     |
|               | 架橋ポリエチレン管    | PP 20（保温20mm付）   | 8.8 | m   |     |     |     |
|               | //           | PP 16（保温20mm付）   | 5.8 | m   |     |     |     |

| 本 工 事 費 内 訳 書 |                                    |                                            |      |     |     |     |     |
|---------------|------------------------------------|--------------------------------------------|------|-----|-----|-----|-----|
| 番 号           | 名 称                                | 品 質 ・ 規 格                                  | 数 量  | 単 位 | 単 価 | 金 額 | 備 考 |
|               | 架橋ポリエチレン管                          | PP 13 (保温20mm付)                            | 23.7 | m   |     |     |     |
|               | 洗濯機用水栓                             | LF-WJ50KQA                                 | 1.0  | 個   |     |     |     |
|               | ストレート形止水栓                          | 13A(甲止水栓)                                  | 1.0  | 個   |     |     |     |
|               | 架橋ポリエチレン管ヘッダー工法<br>給水ヘッダー          | 樹脂製、保温材(15mm)共<br>20A、16A、13A×5、(WH1A-CF07 | 1.0  | 組   |     |     |     |
|               | 架橋ポリエチレン管ヘッダー工法<br>逆止弁付ボールバルブ      | (CBW7A-1620M-S)                            | 1.0  | 個   |     |     |     |
|               | 架橋ポリエチレン管ヘッダー工法<br>接続用アダプター・固定用サドル | (WJ1-、WJ8-、他1式)                            | 1.0  | 式   |     |     |     |
|               | 土工事                                |                                            | 1.0  | 式   |     |     |     |
|               | サヤ管                                | 50VU                                       | 0.5  | m   |     |     |     |
|               | <屋内>.小計                            |                                            |      |     |     |     |     |
|               |                                    |                                            |      |     |     |     |     |
|               |                                    |                                            |      |     |     |     |     |
|               |                                    |                                            |      |     |     |     |     |
|               | 3.計                                |                                            |      |     |     |     |     |
|               |                                    |                                            |      |     |     |     |     |

| 本 工 事 費 内 訳 書 |              |                  |     |     |     |     |     |
|---------------|--------------|------------------|-----|-----|-----|-----|-----|
| 番 号           | 名 称          | 品 質 ・ 規 格        | 数 量 | 単 位 | 単 価 | 金 額 | 備 考 |
| 4             | 住戸内給水設備工事    | A'タイプ            |     |     |     |     |     |
|               |              |                  |     |     |     |     |     |
|               | <屋外>         |                  |     |     |     |     |     |
|               | 耐衝撃性硬質塩化ビニル管 | HIVP 20（屋内専用配管）  | 1.0 | m   |     |     |     |
|               | 量水器取付費       | 20m/m(貸与品)       | 1.0 | 個   |     |     |     |
|               | 補助止水栓        | 20φ(K-R型逆流防止伸縮式) | 1.0 | 個   |     |     |     |
|               | 量水器ボックス      | 樹脂製既製品           | 1.0 | 個   |     |     |     |
|               | 止水栓          | 20φ(シーリング止水栓)    | 1.0 | 個   |     |     |     |
|               | 止水栓ボックス      | 樹脂製100φ          | 1.0 | 個   |     |     |     |
|               | 土工事          |                  | 1.0 | 式   |     |     |     |
|               | <屋外>.小計      |                  |     |     |     |     |     |
|               | <屋内>         |                  |     |     |     |     |     |
|               | 架橋ポリエチレン管    | PP 20（保温20mm付）   | 8.8 | m   |     |     |     |
|               | //           | PP 16（保温20mm付）   | 5.6 | m   |     |     |     |

| 本 工 事 費 内 訳 書 |                                    |                                            |      |     |     |     |     |
|---------------|------------------------------------|--------------------------------------------|------|-----|-----|-----|-----|
| 番 号           | 名 称                                | 品 質 ・ 規 格                                  | 数 量  | 単 位 | 単 価 | 金 額 | 備 考 |
|               | 架橋ポリエチレン管                          | PP 13 (保温20mm付)                            | 22.8 | m   |     |     |     |
|               | 洗濯機用水栓                             | LF-WJ50KQA                                 | 1.0  | 個   |     |     |     |
|               | ストレート形止水栓                          | 13A(甲止水栓)                                  | 1.0  | 個   |     |     |     |
|               | 架橋ポリエチレン管ヘッダー工法<br>給水ヘッダー          | 樹脂製、保温材(15mm)共<br>20A、16A、13A×5、(WH1A-CF07 | 1.0  | 組   |     |     |     |
|               | 架橋ポリエチレン管ヘッダー工法<br>逆止弁付ボールバルブ      | (CBW7A-1620M-S)                            | 1.0  | 個   |     |     |     |
|               | 架橋ポリエチレン管ヘッダー工法<br>接続用アダプター・固定用サドル | (WJ1-、WJ8-、他1式)                            | 1.0  | 式   |     |     |     |
|               | 土工事                                |                                            | 1.0  | 式   |     |     |     |
|               | サヤ管                                | 50VU                                       | 0.5  | m   |     |     |     |
|               | <屋内>.小計                            |                                            |      |     |     |     |     |
|               |                                    |                                            |      |     |     |     |     |
|               |                                    |                                            |      |     |     |     |     |
|               |                                    |                                            |      |     |     |     |     |
|               | 4.計                                |                                            |      |     |     |     |     |
|               |                                    |                                            |      |     |     |     |     |

| 本 工 事 費 内 訳 書 |                                                                              |                                         |      |     |     |     |     |
|---------------|------------------------------------------------------------------------------|-----------------------------------------|------|-----|-----|-----|-----|
| 番 号           | 名 称                                                                          | 品 質 ・ 規 格                               | 数 量  | 単 位 | 単 価 | 金 額 | 備 考 |
| 5             | 住戸内給湯設備工事                                                                    | Aタイプ                                    |      |     |     |     |     |
|               | WHG:ガス瞬間給湯器                                                                  | GT-C2072SAW BL                          | 1.0  | 台   |     |     |     |
|               | 高効率タイプ(ecoジョーズ)、PS標準設置形、20号(47.8kw)、<br>追焚機能付、LPG用、循環金具、台所リモコン、風呂リモコン、他付属品1式 |                                         |      |     |     |     |     |
|               | 架橋ポリエチレン管                                                                    | PP 16 (保温20mm付)                         | 5.7  | m   |     |     |     |
|               | 架橋ポリエチレン管                                                                    | PP 13 (保温20mm付)                         | 14.3 | m   |     |     |     |
|               | 追炊ペアチューブ                                                                     | 12.7 φ                                  | 2.6  | m   |     |     |     |
|               | シングルレバー混合栓                                                                   | SF-HE420SYXA                            | 1.0  | 個   |     |     |     |
|               | ストレート形止水栓                                                                    | 13A(甲止水栓)                               | 1.0  | 個   |     |     |     |
|               | 架橋ポリエチレン管ヘッダー工法<br>温水ヘッダー                                                    | 樹脂製、保温材(15mm)共<br>16A、13A×3、(WH1A-BE04) | 1.0  | 組   |     |     |     |
|               | 架橋ポリエチレン管ヘッダー工法<br>接続用アダプター・固定用サドル                                           | (WJ1-、WJ8-、他1式)                         | 1.0  | 式   |     |     |     |
|               | 保温工事                                                                         |                                         | 1.0  | 式   |     |     |     |
|               | 給湯リモコン配線                                                                     |                                         | 18.0 | m   |     |     |     |
|               |                                                                              |                                         |      |     |     |     |     |
|               | 5.計                                                                          |                                         |      |     |     |     |     |

| 本 工 事 費 内 訳 書 |                                                                              |                                         |      |     |     |     |     |
|---------------|------------------------------------------------------------------------------|-----------------------------------------|------|-----|-----|-----|-----|
| 番 号           | 名 称                                                                          | 品 質 ・ 規 格                               | 数 量  | 単 位 | 単 価 | 金 額 | 備 考 |
| 6             | 住戸内給湯設備工事                                                                    | A'タイプ                                   |      |     |     |     |     |
|               | WHG:ガス瞬間給湯器                                                                  | GT-C2072SAW BL                          | 1.0  | 台   |     |     |     |
|               | 高効率タイプ(ecoジョーズ)、PS標準設置形、20号(47.8kw)、<br>追焚機能付、LPG用、循環金具、台所リモコン、風呂リモコン、他付属品1式 |                                         |      |     |     |     |     |
|               | 架橋ポリエチレン管                                                                    | PP 16 (保温20mm付)                         | 5.3  | m   |     |     |     |
|               | 架橋ポリエチレン管                                                                    | PP 13 (保温20mm付)                         | 14.2 | m   |     |     |     |
|               | 追炊ペアチューブ                                                                     | 12.7 φ                                  | 2.2  | m   |     |     |     |
|               | シングルレバー混合栓                                                                   | SF-HE420SYXA                            | 1.0  | 個   |     |     |     |
|               | ストレート形止水栓                                                                    | 13A(甲止水栓)                               | 1.0  | 個   |     |     |     |
|               | 架橋ポリエチレン管ヘッダー工法<br>温水ヘッダー                                                    | 樹脂製、保温材(15mm)共<br>16A、13A×3、(WH1A-BE04) | 1.0  | 組   |     |     |     |
|               | 架橋ポリエチレン管ヘッダー工法<br>接続用アダプター・固定用サドル                                           | (WJ1-、WJ8-、他1式)                         | 1.0  | 式   |     |     |     |
|               | 保温工事                                                                         |                                         | 1.0  | 式   |     |     |     |
|               | 給湯リモコン配線                                                                     |                                         | 18.0 | m   |     |     |     |
|               |                                                                              |                                         |      |     |     |     |     |
|               | 6.計                                                                          |                                         |      |     |     |     |     |

| 本 工 事 費 内 訳 書 |           |                |      |     |     |     |     |
|---------------|-----------|----------------|------|-----|-----|-----|-----|
| 番 号           | 名 称       | 品 質 ・ 規 格      | 数 量  | 単 位 | 単 価 | 金 額 | 備 考 |
| 7             | 住戸内排水設備工事 | Aタイプ           |      |     |     |     |     |
|               |           |                |      |     |     |     |     |
|               | 硬質塩化ビニル管  | VP 75 (屋内専用配管) | 5.0  | m   |     |     |     |
|               | 〃         | VP 65 (屋内専用配管) | 5.5  | m   |     |     |     |
|               | 〃         | VP 50 (屋内専用配管) | 8.5  | m   |     |     |     |
|               | 〃         | VP 40 (屋内専用配管) | 1.4  | m   |     |     |     |
|               | 床上掃除口     | COA 80         | 1.0  | 個   |     |     |     |
|               | 〃         | COA 65         | 1.0  | 個   |     |     |     |
|               | 〃         | COA 50         | 1.0  | 個   |     |     |     |
|               | 土工事       |                | 1.0  | 式   |     |     |     |
|               | サヤ管       | 100VU          | 1.50 | m   |     |     |     |
|               |           |                |      |     |     |     |     |
|               | 7.計       |                |      |     |     |     |     |
|               |           |                |      |     |     |     |     |

| 本 工 事 費 内 訳 書 |           |                |      |     |     |     |     |
|---------------|-----------|----------------|------|-----|-----|-----|-----|
| 番 号           | 名 称       | 品 質 ・ 規 格      | 数 量  | 単 位 | 単 価 | 金 額 | 備 考 |
| 8             | 住戸内排水設備工事 | A'タイプ          |      |     |     |     |     |
|               |           |                |      |     |     |     |     |
|               | 硬質塩化ビニル管  | VP 75 (屋内専用配管) | 5.1  | m   |     |     |     |
|               | 〃         | VP 65 (屋内専用配管) | 5.5  | m   |     |     |     |
|               | 〃         | VP 50 (屋内専用配管) | 8.5  | m   |     |     |     |
|               | 〃         | VP 40 (屋内専用配管) | 1.3  | m   |     |     |     |
|               | 床上掃除口     | COA 80         | 1.0  | 個   |     |     |     |
|               | 〃         | COA 65         | 1.0  | 個   |     |     |     |
|               | 〃         | COA 50         | 1.0  | 個   |     |     |     |
|               | 土工事       |                | 1.0  | 式   |     |     |     |
|               | サヤ管       | 100VU          | 1.50 | m   |     |     |     |
|               |           |                |      |     |     |     |     |
|               | 8.計       |                |      |     |     |     |     |
|               |           |                |      |     |     |     |     |

| 本 工 事 費 内 訳 書 |                 |                        |     |     |     |     |     |
|---------------|-----------------|------------------------|-----|-----|-----|-----|-----|
| 番 号           | 名 称             | 品 質 ・ 規 格              | 数 量 | 単 位 | 単 価 | 金 額 | 備 考 |
| 9             | 住戸内プロパンガス設備工事   | Aタイプ                   |     |     |     |     |     |
|               |                 |                        |     |     |     |     |     |
|               | 外面ポリエチレンライニング鋼管 | PLP 20 (屋内専用配管)        | 9.5 | m   |     |     |     |
|               | 硬質塩ビ外面被覆鋼管      | PLV 20 (屋内専用配管)        | 6.3 | m   |     |     |     |
|               | ボンベ庫            | 50kg×2本用(既製品:YF-100MT) | 1.0 | 個   |     |     |     |
|               | メーターコック         | 20GC                   | 1.0 | 個   |     |     |     |
|               | ネジコック           | 20GC                   | 1.0 | 個   |     |     |     |
|               | 金属フレキ管          | 20A×250L               | 1.0 | 個   |     |     |     |
|               | 単口ヒューズコック       |                        | 1.0 | 個   |     |     |     |
|               | 土工事             |                        | 1.0 | 式   |     |     |     |
|               | サヤ管             | 50VU                   | 0.5 | m   |     |     |     |
|               |                 |                        |     |     |     |     |     |
|               | 9.計             |                        |     |     |     |     |     |
|               |                 |                        |     |     |     |     |     |

| 本 工 事 費 内 訳 書 |                    |                        |     |     |     |     |     |
|---------------|--------------------|------------------------|-----|-----|-----|-----|-----|
| 番 号           | 名 称                | 品 質 ・ 規 格              | 数 量 | 単 位 | 単 価 | 金 額 | 備 考 |
| 10            | 住戸内プロパンガス設備工事A'タイプ |                        |     |     |     |     |     |
|               |                    |                        |     |     |     |     |     |
|               | 外面ポリエチレンライニング鋼管    | PLP 20 (屋内専用配管)        | 9.7 | m   |     |     |     |
|               | 硬質塩ビ外面被覆鋼管         | PLV 20 (屋内専用配管)        | 6.3 | m   |     |     |     |
|               | ボンベ庫               | 50kg×2本用(既製品:YF-100MT) | 1.0 | 個   |     |     |     |
|               | メーターコック            | 20GC                   | 1.0 | 個   |     |     |     |
|               | ネジコック              | 20GC                   | 1.0 | 個   |     |     |     |
|               | 金属フレキ管             | 20A×250L               | 1.0 | 個   |     |     |     |
|               | 単口ヒューズコック          |                        | 1.0 | 個   |     |     |     |
|               | 土工事                |                        | 1.0 | 式   |     |     |     |
|               | サヤ管                | 50VU                   | 0.5 | m   |     |     |     |
|               |                    |                        |     |     |     |     |     |
|               | 10.計               |                        |     |     |     |     |     |
|               |                    |                        |     |     |     |     |     |

| 本 工 事 費 内 訳 書 |                                                                |               |     |     |     |     |     |
|---------------|----------------------------------------------------------------|---------------|-----|-----|-----|-----|-----|
| 番 号           | 名 称                                                            | 品 質 ・ 規 格     | 数 量 | 単 位 | 単 価 | 金 額 | 備 考 |
| 11            | 住戸内換気設備工事                                                      | Aタイプ          |     |     |     |     |     |
|               |                                                                |               |     |     |     |     |     |
|               | F-1:レンジフードファン                                                  | V-604KSW8     | 1.0 | 台   |     |     |     |
|               | ブース形、150φ×500m <sup>3</sup> /h×40Pa、<br>壁スイッチタイプ、照明ランプ付、専用スイッチ |               |     |     |     |     |     |
|               | F-2:天井埋込換気扇                                                    | VD-18ZLX14-CS | 1.0 | 台   |     |     |     |
|               | 24時間換気機能付、インテリア格子タイプ、<br>150φ×240m <sup>3</sup> /h×40Pa、専用スイッチ |               |     |     |     |     |     |
|               | F-3:天井埋込換気扇                                                    | VD-13ZFC14    | 1.0 | 台   |     |     |     |
|               | 親子型天井扇、100φ×130m <sup>3</sup> /h×40Pa、<br>副吸込グリル               |               |     |     |     |     |     |
|               | F-4:パイプ用ファン                                                    | V-08PAS8      | 1.0 | 台   |     |     |     |
|               | 角形格子グリル、100φ×60m <sup>3</sup> /h×5Pa、                          |               |     |     |     |     |     |
|               | 電動給気シャッター                                                      | P-18QDL6-BL   | 1.0 | 個   |     |     |     |
|               | 自然給気ユニット                                                       | P-13KQU3      | 1.0 | 個   |     |     |     |
|               | ベンドキャップ                                                        | 150φ、SUS、深形、  | 3.0 | 個   |     |     |     |
|               | ベンドキャップ                                                        | 100φ、SUS、深形、  | 3.0 | 個   |     |     |     |

| 本 工 事 費 内 訳 書 |              |           |     |     |     |     |     |
|---------------|--------------|-----------|-----|-----|-----|-----|-----|
| 番 号           | 名 称          | 品 質 ・ 規 格 | 数 量 | 単 位 | 単 価 | 金 額 | 備 考 |
|               | 副吸込グリル       | 親子型天井扇付属品 | 1.0 | 個   |     |     |     |
|               | スパイラルダクト     | 150φ      | 4.2 | m   |     |     |     |
|               | スパイラルダクト     | 100φ      | 0.4 | m   |     |     |     |
|               | SUS製スパイラルダクト | 100φ      | 3.3 | m   |     |     |     |
|               | 断熱・保温工事      |           | 1.0 | 式   |     |     |     |
|               |              |           |     |     |     |     |     |
|               |              |           |     |     |     |     |     |
|               | 11.計         |           |     |     |     |     |     |
|               |              |           |     |     |     |     |     |

| 本 工 事 費 内 訳 書 |                                                   |               |     |     |     |     |     |
|---------------|---------------------------------------------------|---------------|-----|-----|-----|-----|-----|
| 番 号           | 名 称                                               | 品 質 ・ 規 格     | 数 量 | 単 位 | 単 価 | 金 額 | 備 考 |
| 12            | 住戸内換気設備工事                                         | A'タイプ         |     |     |     |     |     |
|               |                                                   |               |     |     |     |     |     |
|               | F-1:レンジフードファン                                     | V-604KSW8     | 1.0 | 台   |     |     |     |
|               | ブース形、150φ×500m3/h×40Pa、<br>壁スイッチタイプ、照明ランプ付、専用スイッチ |               |     |     |     |     |     |
|               | F-2:天井埋込換気扇                                       | VD-18ZLX14-CS | 1.0 | 台   |     |     |     |
|               | 24時間換気機能付、インテリア格子タイプ、<br>150φ×240m3/h×40Pa、専用スイッチ |               |     |     |     |     |     |
|               | F-3:天井埋込換気扇                                       | VD-13ZFC14    | 1.0 | 台   |     |     |     |
|               | 親子型天井扇、100φ×130m3/h×40Pa、<br>副吸込グリル               |               |     |     |     |     |     |
|               | F-4:パイプ用ファン                                       | V-08PAS8      | 1.0 | 台   |     |     |     |
|               | 角形格子グリル、100φ×60m3/h×5Pa、                          |               |     |     |     |     |     |
|               | 電動給気シャッター                                         | P-18QDL6-BL   | 1.0 | 個   |     |     |     |
|               | 自然給気ユニット                                          | P-13KQU3      | 1.0 | 個   |     |     |     |
|               | ベンドキャップ                                           | 150φ、SUS、深形、  | 3.0 | 個   |     |     |     |
|               | ベンドキャップ                                           | 100φ、SUS、深形、  | 3.0 | 個   |     |     |     |

| 本 工 事 費 内 訳 書 |              |           |     |     |     |     |     |
|---------------|--------------|-----------|-----|-----|-----|-----|-----|
| 番 号           | 名 称          | 品 質 ・ 規 格 | 数 量 | 単 位 | 単 価 | 金 額 | 備 考 |
|               | 副吸込グリル       | 親子型天井扇付属品 | 1.0 | 個   |     |     |     |
|               | スパイラルダクト     | 150φ      | 4.2 | m   |     |     |     |
|               | スパイラルダクト     | 100φ      | 0.4 | m   |     |     |     |
|               | SUS製スパイラルダクト | 100φ      | 3.3 | m   |     |     |     |
|               | 断熱・保温工事      |           | 1.0 | 式   |     |     |     |
|               |              |           |     |     |     |     |     |
|               |              |           |     |     |     |     |     |
|               | 12.計         |           |     |     |     |     |     |
|               |              |           |     |     |     |     |     |

| 本 工 事 費 内 訳 書 |                   |               |      |     |     |     |     |
|---------------|-------------------|---------------|------|-----|-----|-----|-----|
| 番 号           | 名 称               | 品 質 ・ 規 格     | 数 量  | 単 位 | 単 価 | 金 額 | 備 考 |
| 13            | 共用給水設備工事          | 屋外付帯          |      |     |     |     |     |
|               |                   |               |      |     |     |     |     |
|               | 耐衝撃性<br>硬質塩化ビニール管 | HIVP 40（屋外埋設） | 5.9  | m   |     |     |     |
|               | 〃                 | HIVP 30（屋外埋設） | 5.9  | m   |     |     |     |
|               | 〃                 | HIVP 25（屋外埋設） | 2.6  | m   |     |     |     |
|               | 〃                 | HIVP 20（屋外埋設） | 2.1  | m   |     |     |     |
|               | 埋設表示杭             | コンクリート製       | 3.0  | 個   |     |     |     |
|               | 埋設表示テープ           |               | 14.9 | m   |     |     |     |
|               | 土工事               | 根伐・埋戻         | 1.0  | 式   |     |     |     |
|               |                   |               |      |     |     |     |     |
|               |                   |               |      |     |     |     |     |
|               |                   |               |      |     |     |     |     |
|               | 13.計              |               |      |     |     |     |     |
|               |                   |               |      |     |     |     |     |

| 本 工 事 費 内 訳 書 |           |                                      |      |                |     |     |     |
|---------------|-----------|--------------------------------------|------|----------------|-----|-----|-----|
| 番 号           | 名 称       | 品 質 ・ 規 格                            | 数 量  | 単 位            | 単 価 | 金 額 | 備 考 |
| 14            | 共用汚水設備工事  | 屋外付帯                                 |      |                |     |     |     |
|               |           |                                      |      |                |     |     |     |
|               | 硬質塩化ビニール管 | VP 100（屋外埋設）                         | 18.1 | m              |     |     |     |
|               | 小口径汚水枳    | 普通蓋(T-2)<br>100-150(DR)801～1200H、    | 1.0  | ヶ所             |     |     |     |
|               | 〃         | 普通蓋(T-2)<br>100-150(90Y/YS)501～800H、 | 7.0  | ヶ所             |     |     |     |
|               | 〃         | 普通蓋(T-2)<br>100-150(90L)501～800H、    | 1.0  | ヶ所             |     |     |     |
|               | 土工事       | 根伐                                   | 6.3  | m <sup>3</sup> |     |     |     |
|               | 〃         | 発生土埋戻                                | 6.3  | m <sup>3</sup> |     |     |     |
|               |           |                                      |      |                |     |     |     |
|               |           |                                      |      |                |     |     |     |
|               |           |                                      |      |                |     |     |     |
|               |           |                                      |      |                |     |     |     |
|               | 14.計      |                                      |      |                |     |     |     |
|               |           |                                      |      |                |     |     |     |

| 本 工 事 費 内 訳 書 |           |              |      |     |     |     |     |
|---------------|-----------|--------------|------|-----|-----|-----|-----|
| 番 号           | 名 称       | 品 質 ・ 規 格    | 数 量  | 単 位 | 単 価 | 金 額 | 備 考 |
| 15            | 共用雨水設備工事  | 屋外付帯         |      |     |     |     |     |
|               |           |              |      |     |     |     |     |
|               | 硬質塩化ビニール管 | VP 75 (屋外埋設) | 33.3 | m   |     |     |     |
|               | 土工事       | 根伐・埋戻        | 1.0  | 式   |     |     |     |
|               |           |              |      |     |     |     |     |
|               |           |              |      |     |     |     |     |
|               | 15.計      |              |      |     |     |     |     |
|               |           |              |      |     |     |     |     |

| 本 工 事 費 内 訳 書 |        |           |     |     |     |     |     |
|---------------|--------|-----------|-----|-----|-----|-----|-----|
| 番 号           | 名 称    | 品 質 ・ 規 格 | 数 量 | 単 位 | 単 価 | 金 額 | 備 考 |
| I-4           | 外構工事   |           |     |     |     |     |     |
|               |        |           |     |     |     |     |     |
| 1             | 附帯外構工事 |           | 1.0 | 式   |     |     |     |
| 2             | 駐車場工事  |           | 1.0 | 式   |     |     |     |
|               |        |           |     |     |     |     |     |
|               |        |           |     |     |     |     |     |
|               | I-4.計  |           |     |     |     |     |     |
|               |        |           |     |     |     |     |     |

| 本 工 事 費 内 訳 書 |                |                                                             |      |     |     |     |     |
|---------------|----------------|-------------------------------------------------------------|------|-----|-----|-----|-----|
| 番 号           | 名 称            | 品 質 ・ 規 格                                                   | 数 量  | 単 位 | 単 価 | 金 額 | 備 考 |
| 1             | 附帯外構工事         |                                                             |      |     |     |     |     |
|               |                |                                                             |      |     |     |     |     |
|               | 根切り            |                                                             | 47.1 | m3  |     |     |     |
|               | 埋め戻し           |                                                             | 14.7 | m3  |     |     |     |
|               | 発生土運搬費         | 積込共 1.5km<br>ダンプトラック4t                                      | 32.3 | m3  |     |     |     |
|               |                |                                                             |      |     |     |     |     |
|               | 雨水浸透枳          | 歩道用、内法400×400×600<br>碎石t150 透水シート巻                          | 3.0  | ヶ所  |     |     | 代価4 |
|               | 地下雨水貯留施設設置     | 1400×2100×350 透水シート巻 75VP共                                  | 4.0  | ヶ所  |     |     | 代価7 |
|               | 透水性インターロッキング舗装 | t60+30+100(C-40)                                            | 74.5 | m2  |     |     |     |
|               | 歩車道境界ブロック      | A型<br>150/190×200 (20+100)                                  | 29.6 | m   |     |     |     |
|               | 歩車道境界ブロック      | A型両勾配<br>150/190×200 (20+100)                               | 11.9 | m   |     |     |     |
|               |                |                                                             |      |     |     |     |     |
|               | 戸境目隠しフェンス      | 本体・支柱アルミ製、コンクリート基礎共<br>H2500×W2000                          | 1.0  | カ所  |     |     |     |
|               | 目隠しフェンス        | アルミ目隠しフェンス(クレディフェンス 上HG7,H600+下HG2,H800)<br>H1800 コンクリート基礎共 | 17.9 | m   |     |     | 代価2 |

| 本 工 事 費 内 訳 書 |          |                                             |      |     |     |     |     |
|---------------|----------|---------------------------------------------|------|-----|-----|-----|-----|
| 番 号           | 名 称      | 品 質 ・ 規 格                                   | 数 量  | 単 位 | 単 価 | 金 額 | 備 考 |
|               | ゴミ置き場    | RC造 2300*1350*H1000<br>立上壁W150面取,SUS50φフック付 | 1.0  | カ所  |     |     | 代価9 |
|               | 自転車置場設置  | h2500×W2000<br>参考:サイクルポートAS-D型              | 1.0  | カ所  |     |     | 代価8 |
|               | コンクリート舗装 | D10@200タテヨコ<br>t150+150(C-40) 箒引き仕上         | 54.1 | m2  |     |     |     |
|               | エラストイト   | W20                                         | 18.9 | m   |     |     |     |
|               |          |                                             |      |     |     |     |     |
|               | 発生土ふるい分け |                                             | 47.1 | m3  |     |     |     |
|               | がれき運搬費   | 積込共 1.5km<br>ダンブトラック4t                      | 2.0  | 台   |     |     |     |
|               | がれき処分費   |                                             | 4.7  | m3  |     |     |     |
|               |          |                                             |      |     |     |     |     |
|               |          |                                             |      |     |     |     |     |
|               |          |                                             |      |     |     |     |     |
|               |          |                                             |      |     |     |     |     |
|               | 1.計      |                                             |      |     |     |     |     |
|               |          |                                             |      |     |     |     |     |

| 本 工 事 費 内 訳 書 |          |                                     |      |     |     |     |     |
|---------------|----------|-------------------------------------|------|-----|-----|-----|-----|
| 番 号           | 名 称      | 品 質 ・ 規 格                           | 数 量  | 単 位 | 単 価 | 金 額 | 備 考 |
| 2             | 駐車場工事    |                                     |      |     |     |     |     |
|               |          |                                     |      |     |     |     |     |
|               | 根切り      |                                     | 21.3 | m3  |     |     |     |
|               | 埋め戻し     |                                     | 1.5  | m3  |     |     |     |
|               | 発生土運搬費   | 積込共 1.5km<br>ダンプトラック4t              | 19.8 | m3  |     |     |     |
|               | コンクリート舗装 | D10@200タテヨコ<br>t150+150(C-40) 簀引き仕上 | 63.1 | m2  |     |     |     |
|               | 白線引き     | W150、熔融式                            | 44.8 | m   |     |     |     |
|               | 車止め      | PCコンクリート製<br>150×120×650、アンカー付      | 8.0  | ヶ所  |     |     |     |
|               | エラストイト   | W20                                 | 44.8 | m   |     |     |     |
|               | 発生土ふるい分け |                                     | 21.3 | m3  |     |     |     |
|               | がれき運搬費   | 積込共 1.5km<br>ダンプトラック4t              | 1.0  | 台   |     |     |     |
|               | がれき処分費   |                                     | 2.1  | m3  |     |     |     |
|               | 2.計      |                                     |      |     |     |     |     |
|               |          |                                     |      |     |     |     |     |

| 本 工 事 費 内 訳 書 |           |                             |      |     |     |     |     |
|---------------|-----------|-----------------------------|------|-----|-----|-----|-----|
| 番 号           | 名 称       | 品 質 ・ 規 格                   | 数 量  | 単 位 | 単 価 | 金 額 | 備 考 |
| Ⅱ-2           | 共通仮設費(積上) | 2棟分                         |      |     |     |     | 日   |
|               |           |                             |      |     |     |     |     |
|               | 空気環境測定    | トルエン、キシレン、エチルベンゼン<br>スチレン   | 12.0 | ヶ所  |     |     |     |
|               | 空気環境測定    | ホルムアルデヒド                    | 12.0 | ヶ所  |     |     |     |
|               | 揚重機械器具費   | 建方荷揚げ 楊重クレーン<br>16t オペレーター付 | 4.0  | 日   |     |     |     |
|               |           |                             |      |     |     |     |     |
|               |           |                             |      |     |     |     |     |
|               | 交通誘導警備員B  |                             | 24.0 | 人   |     |     |     |
|               |           |                             |      |     |     |     |     |
|               |           |                             |      |     |     |     |     |
|               |           |                             |      |     |     |     |     |
|               |           |                             |      |     |     |     |     |
|               | Ⅱ-2.計     |                             |      |     |     |     |     |
|               |           |                             |      |     |     |     |     |

| 本 工 事 費 内 訳 書 |            |                |     |     |     |     |     |
|---------------|------------|----------------|-----|-----|-----|-----|-----|
| 番 号           | 名 称        | 品 質 ・ 規 格      | 数 量 | 単 位 | 単 価 | 金 額 | 備 考 |
| IV-2          | 一般管理費(積上)  |                |     |     |     |     | 日   |
|               |            |                |     |     |     |     |     |
|               | 住宅瑕疵担保保険加入 | 2 棟 戸<br>2 + 3 | 1.0 | 式   |     |     |     |
|               |            |                |     |     |     |     |     |
|               |            |                |     |     |     |     |     |
|               | IV-2.計     |                |     |     |     |     |     |
|               |            |                |     |     |     |     |     |

| 代価番号 1 名 称 雨水浸透枳 (車道用) |                                       |     |      |    |             |    |      |
|------------------------|---------------------------------------|-----|------|----|-------------|----|------|
| 一 金 単位 10.0 ケ所 当り      |                                       |     |      |    | ( 10.0 ケ所 ) |    |      |
| 名称                     | 規格・寸法                                 | 計算式 | 数量   | 単位 | 単価          | 金額 | 単価根拠 |
| コンクリート集水枳              | 内寸400×400×850<br>外寸640×640× 〃         |     | 10.0 | ケ  |             |    |      |
| 枳設置                    |                                       |     | 10.0 | ケ  |             |    |      |
| グレーチング集水枳蓋             | ZFC44-44M同等品 受枠共<br>T-14、400角用、ノンスリップ |     | 10.0 | ケ  |             |    |      |
| 枳蓋設置                   |                                       |     | 10.0 | ケ  |             |    |      |
| 碎石地業                   | C-40                                  |     | 0.1  | m3 |             |    |      |
| 土木シート                  | タフネルEX-40同等品                          |     | 1.50 | m2 |             |    |      |
|                        |                                       |     |      |    |             |    |      |
|                        |                                       |     |      |    |             |    |      |
| 計                      |                                       |     |      |    |             | 0  |      |
| 改め計                    |                                       |     |      |    | /10.0       | 0  |      |

| 代価番号 2 名 称 目隠しフェンス工事(H=1500,RC基礎) |            |     |      |                |            |    |      |
|-----------------------------------|------------|-----|------|----------------|------------|----|------|
| 一 金 単位 10.0 m 当り                  |            |     |      |                | ( 10.0 m ) |    |      |
| 名称                                | 規格・寸法      | 計算式 | 数量   | 単位             | 単価         | 金額 | 単価根拠 |
| 水盛遣方                              |            |     | 6.0  | m <sup>2</sup> |            |    |      |
| 墨出し                               |            |     | 6.0  | m <sup>2</sup> |            |    |      |
| 碎石地業                              | C-40       |     | 0.9  | m <sup>3</sup> |            |    |      |
| 捨コンクリート                           | Fc=18N     |     | 0.3  | m <sup>3</sup> |            |    |      |
| コンクリート                            | Fc=21N+3N  |     | 2.3  | m <sup>3</sup> |            |    |      |
| コンクリート打設手間                        | 捨コン・人力打設   |     | 0.3  | m <sup>3</sup> |            |    |      |
| コンクリート打設手間                        | 基礎・壁・ポンプ打設 |     | 2.3  | m <sup>3</sup> |            |    |      |
| 普通合板型枠                            |            |     | 4.0  | m <sup>2</sup> |            |    |      |
| 打放し合板型枠                           | 塗装合板       |     | 12.0 | m <sup>3</sup> |            |    |      |
| 型枠運搬                              |            |     | 16.0 | m <sup>3</sup> |            |    |      |
| 異形鉄筋                              | SD295A D10 |     | 0.1  | t              |            |    |      |
| 異形鉄筋                              | SD295A D13 |     | 1.4  | t              |            |    |      |
| 鉄筋加工組立                            |            |     | 1.3  | t              |            |    |      |
| 鉄筋運搬                              |            |     | 1.3  | t              |            |    |      |

| 代価番号 2 名 称 目隠しフェンス工事(H=1500,RC基礎) |                                          |     |       |    |            |    |      |
|-----------------------------------|------------------------------------------|-----|-------|----|------------|----|------|
| 一 金 単位 10.0 m 当り                  |                                          |     |       |    | ( 10.0 m ) |    |      |
| 名称                                | 規格・寸法                                    | 計算式 | 数量    | 単位 | 単価         | 金額 | 単価根拠 |
| スクラップ費                            |                                          |     | ▲ 0.1 | t  |            |    |      |
| 天端コンクリート金ごて                       | W=230                                    |     | 10.0  | m  |            |    |      |
| フェンス支柱用スリーブ                       | 75φ×300L程度                               |     | 5.0   | ヶ所 |            |    |      |
| 目隠しフェンス                           | アルミ目隠しフェンス(クレディフェンス 上HG7,H600+下HG2,H800) |     | 10.0  | m  |            |    |      |
|                                   |                                          |     |       |    |            |    |      |
|                                   |                                          |     |       |    |            |    |      |
| 計                                 |                                          |     |       |    |            | 0  |      |
| 改め計                               |                                          |     |       |    | /10.0      | 0  |      |

| 代価番号 4 名 称 雨水浸透枳 (歩道用) |                                      |     |      |    |             |    |      |
|------------------------|--------------------------------------|-----|------|----|-------------|----|------|
| 一 金 単位 10.0 ケ所 当り      |                                      |     |      |    | ( 10.0 ケ所 ) |    |      |
| 名称                     | 規格・寸法                                | 計算式 | 数量   | 単位 | 単価          | 金額 | 単価根拠 |
| コンクリート集水枳              | 内寸400×400×850<br>外寸640×640× 〃        |     | 10.0 | ケ  |             |    |      |
| 枳設置                    |                                      |     | 10.0 | ケ  |             |    |      |
| グレーチング集水枳蓋             | ZFC32-44M同等品 受枠共<br>T-2、400角用、ノンスリップ |     | 10.0 | ケ  |             |    |      |
| 枳蓋設置                   |                                      |     | 10.0 | ケ  |             |    |      |
| 碎石地業                   | C-40                                 |     | 0.1  | m3 |             |    |      |
| 土木シート                  | タフネルEX-40同等品                         |     | 1.50 | m2 |             |    |      |
|                        |                                      |     |      |    |             |    |      |
|                        |                                      |     |      |    |             |    |      |
| 計                      |                                      |     |      |    |             | 0  |      |
| 改め計                    |                                      |     |      |    | /10.0       | 0  |      |

| 代価番号 <b>7</b> 名 称 <b>地下雨水貯留施設設置</b> 1400×2100×350 透水シート巻 75VP共 |              |     |      |    |                   |    |      |
|----------------------------------------------------------------|--------------|-----|------|----|-------------------|----|------|
| 一 金 単位 1.0 <b>カ所</b> 当り                                        |              |     |      |    | ( <b>1.0</b> カ所 ) |    |      |
| 名称                                                             | 規格・寸法        | 計算式 | 数量   | 単位 | 単価                | 金額 | 単価根拠 |
| 水盛遣方                                                           |              |     | 2.9  | m2 |                   |    |      |
| プラスチック雨水貯留施設<br>本体697*320メス                                    |              |     | 10.0 | カ所 |                   |    |      |
| プラスチック雨水貯留施設<br>本体348.5*320メス                                  | ハーフサイズ       |     | 4.0  | カ所 |                   |    |      |
| プラスチック雨水貯留施設<br>フレーム700*700                                    |              |     | 6.0  | カ所 |                   |    |      |
| プラスチック雨水貯留施設<br>天板（十字型）                                        |              |     | 15.0 | カ所 |                   |    |      |
| プラスチック雨水貯留施設<br>天板（端型）                                         |              |     | 16.0 | カ所 |                   |    |      |
| プラスチック雨水貯留施設<br>透水シート t 4.0                                    | 1.4 2.1 0.35 |     | 8.3  | m2 |                   |    |      |
| プラスチック雨水貯留施設<br>運搬・設置                                          |              |     | 1.0  | 式  |                   |    |      |
| VP75                                                           | 埋設管          |     | 1.0  | m  |                   |    |      |
| コンクリートコア開け                                                     | 100φ         |     | 1.0  | カ所 |                   |    |      |
| モルタル詰め                                                         | 100φ 配管周囲    |     | 1.0  | カ所 |                   |    |      |
|                                                                |              |     |      |    |                   |    |      |
| 計                                                              |              |     |      |    |                   |    |      |
| 改め計                                                            |              |     |      |    |                   |    |      |

|                  |  |                       |  |      |                                   |      |    |    |            |    |      |
|------------------|--|-----------------------|--|------|-----------------------------------|------|----|----|------------|----|------|
| 代価番号8名 称 自転車置場設置 |  |                       |  |      | 16台用 コンクリート基礎共<br>参考:サイクルポートAS-D型 |      |    |    |            |    |      |
| 一 金              |  |                       |  |      | 単位                                | 1.0  | カ所 | 当り | ( 1.0 カ所 ) |    |      |
| 名称               |  | 規格・寸法                 |  | 計算式  |                                   | 数量   |    | 単位 | 単価         | 金額 | 単価根拠 |
| 水盛遣方             |  |                       |  |      |                                   | 23.9 |    | m2 |            |    |      |
| 砕石地業             |  | C-40                  |  |      |                                   | 0.6  |    | m3 |            |    |      |
| コンクリート           |  | 21N(設計基準強度)           |  |      |                                   | 2.8  |    | m3 |            |    |      |
| コンクリート打設手間       |  | 人力打設                  |  |      |                                   | 2.8  |    | m3 |            |    |      |
| 普通合板型枠           |  |                       |  |      |                                   | 8.0  |    | m2 |            |    |      |
| 型枠運搬             |  |                       |  |      |                                   | 8.0  |    | m2 |            |    |      |
| 天端コンクリート金ごて      |  |                       |  |      |                                   | 6.0  |    | m2 |            |    |      |
| 自転車置場本体設置        |  | 材工<br>参考:サイクルポートAS-D型 |  | 16台用 |                                   | 1.0  |    | カ所 |            |    |      |
|                  |  |                       |  |      |                                   |      |    |    |            |    |      |
|                  |  |                       |  |      |                                   |      |    |    |            |    |      |
|                  |  |                       |  |      |                                   |      |    |    |            |    |      |
|                  |  |                       |  |      |                                   |      |    |    |            |    |      |
| 計                |  |                       |  |      |                                   |      |    |    |            | 0  |      |
| 改め計              |  |                       |  |      |                                   |      |    |    | /1.0       | 0  |      |

| 代価番号 9 名 称 ゴミ置き場 |                     |                                         |       |                |            |    |      |
|------------------|---------------------|-----------------------------------------|-------|----------------|------------|----|------|
| 一 金 単位 1.0 ヶ所 当り |                     |                                         |       |                | ( 1.0 ヶ所 ) |    |      |
| 名称               | 規格・寸法               | 計算式                                     | 数量    | 単位             | 単価         | 金額 | 単価根拠 |
| コンクリート           | 21N                 | 2.3*1.35*0.15<br>(1.35+1.35+2.3)*1*0.15 | 1.2   | m3             |            |    |      |
| 打設手間             | ポンプ打ち               |                                         | 1.2   | m3             |            |    |      |
| ポンプ圧送            |                     |                                         | 1.0   | 台              |            |    |      |
| 碎石地業             | C-40, 仕上厚15cm       | 2.3*1.35*0.15                           | 0.5   | m3             |            |    |      |
| 型枠               | 普通型枠                | (1.4+1.4+4.2)*1                         | 5.0   | m <sup>2</sup> |            |    |      |
| 型枠運搬             |                     |                                         | 5.0   | m <sup>2</sup> |            |    |      |
| 異形鉄筋             | SD295A D10          |                                         | 0.04  | t              |            |    |      |
| 異形鉄筋             | SD295A D13          |                                         | 0.01  | t              |            |    |      |
| 鉄筋運搬             |                     |                                         | 0.05  | t              |            |    |      |
| 金ゴテ仕上げ           |                     |                                         | 6.2   | m <sup>2</sup> |            |    |      |
| 面木               | 面幅30程度              | (1.35+1.35+2.3+0.15+1.0)*               | 12.30 | m              |            |    |      |
| フック金物            | 50 φ<br>SUS製 アンカー付き |                                         | 5.00  | ヶ所             |            |    |      |
| 計                |                     |                                         |       |                |            |    |      |
| 改め計              |                     |                                         |       |                | /1.0       |    |      |

## 仕様書

令和 8 年度 国補住建第 1 号 町営南団地建替工事 E-3・5 号棟外 1 棟

### （総則）

第 1 条 本仕様書は、「令和 8 年度国補住建第 1 号 町営南団地建替工事 E-3・5 号棟外 1 棟」に適用する。

### （工期）

第 2 条 工期は、本契約に係る契約日の翌日から令和 9 年 3 月 3 1 日までとしているが、本契約に係る予算の繰越手続きが認められた場合には、別途協議により工期を変更する予定である。なお、想定している工期は、9 ヶ月であり、工期には、日曜日・祝日のほか、期間中の全土曜日も含むとする。

### （工事内容）

第 3 条 工事内容は、別紙「特記仕様書」のとおりとする。

### （作業時間）

第 4 条 作業時間帯は、下表のとおりとする。なお、作業時間帯の変更を要する場合には、速やかに監督員と協議すること。

| 工種  | 作業時間帯                           | 期間  |
|-----|---------------------------------|-----|
| 全工種 | 作業開始 8 時 30 分<br>作業完了 17 時 00 分 | 工期内 |

## 特 記 仕 様 書 （木造工事）

### I 工 事 概 要

1. 工 事 名 町営南団地建替工事 E-3・5号棟外1棟
2. 工事場所 城里町大字石塚 2386 番 5 の一部
3. 敷地面積 441.29 m<sup>2</sup> (E-3・5号棟)  
359.64 m<sup>2</sup> (E-10・11・12号棟)
4. 建設工事その他概要（建物名称、構造、階数、建築面積、延べ面積、各階床面積、等）
  - (1) 工事範囲 ※「(2) 建物概要」すべて ・「(2) 建物概要」のうち一部
  - (2) 建物概要

(全体)

| 建物名称 | E-3・5号棟               | E-10・11・12号棟          |                |
|------|-----------------------|-----------------------|----------------|
| 構 造  | 木造                    | 木造                    | 造 一部 造         |
| 階 数  | 地上 2 階                | 地上 1 階                | 地上 階 地下 階      |
| 建築面積 | 110.13 m <sup>2</sup> | 129.18 m <sup>2</sup> | m <sup>2</sup> |
| 延べ面積 | 176.05 m <sup>2</sup> | 122.97 m <sup>2</sup> | m <sup>2</sup> |

E-10・11・12号棟 敷地内には 自転車置場(16 台分用)1 棟含む

(建物毎の各階床面積 m<sup>2</sup>)

| 建物名称 | 地下1階 | 1階 | 2階 | 3階 | 4階 | 5階 | 計 |
|------|------|----|----|----|----|----|---|
|      |      |    |    |    |    |    |   |
|      |      |    |    |    |    |    |   |
|      |      |    |    |    |    |    |   |

(3) その他条件等

- ・
- ・

5. 別途工事

- ・
- ・
- ・

---

|                  |                  |
|------------------|------------------|
| (H28. 04. 25 作成) | (R04. 05. 15 改定) |
| (H29. 04. 25 改定) | (R05. 05. 15 改定) |
| (H30. 04. 25 改定) | (R06. 05. 15 改定) |
| (H31. 04. 25 改定) | (R07. 05. 15 改定) |
| (R03. 04. 30 改定) | (R08. 05. 15 改定) |

## Ⅱ 建築工事仕様

- (1) 図面及び本特記仕様に記載されていない事項は、国土交通省大臣官房官庁営繕部制定の下記仕様書等のうち、◎を付けたものを適用する。
- ◎公共建築木造工事標準仕様書（令和4年版）以下、「木造標準仕様書」という。）
  - ◎公共建築工事標準仕様書（建築工事編）（令和7年版）（以下、「標準仕様書」という。）
    - ・公共建築改修工事標準仕様書（建築工事編）（令和7年版）（以下、「改修標準仕様書」という。）
    - ・建築工事標準詳細図（令和4年版）（以下、「標準詳細図」という。）
    - ・建築物解体工事共通仕様書（令和4年版）
- (2) 電気設備工事及び機械設備工事を本工事に含む場合は、電気設備工事及び機械設備工事は、それぞれの工事特記仕様書を適用する。
- (3) 本特記仕様書の表記
- 1) 項目は、番号に□のついたものを適用する。
  - 2) 特記事項は、◎印の付いたものを適用する。・印のみの場合は適用しない。
    - ◎印の付かない場合は、※印の付いたものを適用する。
    - ◎印と☒印の付いた場合は、共に適用する。
  - 3) 特記事項に記載の〈木〉内表示番号は、木造標準仕様書の当該項目、当該図又は当該表を示す。
  - 4) 特記事項に記載の（ ）内表示番号は、標準仕様書の当該項目、当該図及び当該表を示す。

| 章           | 項 目      | 特 記 事 項   |
|-------------|----------|---|
| 1<br>各章共通事項 | 1 適用区分   | <ul style="list-style-type: none"> <li>・ 建築基準法に基づき定まる風圧力及び積雪荷重の算定には次の条件を用いる。 <ul style="list-style-type: none"> <li>・ 風圧力<br/>風速 (<math>V_0 =</math>      m/s)<br/>地表面粗度区分 (   ・ I      ・ II      ・ III      ・ IV   )</li> <li>・ 積雪荷重<br/>H12 年 5 月 31 日建設省告示第 1455 号における区域 別表 (      )</li> </ul> </li> </ul>   |
|             | 2 環境への配慮 | <p style="text-align: right;">〈木 1.4.1〉</p> <p>(1) 建築物内部に使用する材料等は、設計図書に規定する所要の品質及び性能を有すると共に、次の①から④を満たすものとする。</p> <p>①合板、木質系フローリング、構造用パネル、集成材、単板積層材、MDF、パーティクルボード、その他の木質建材、ユリア樹脂板、壁紙、接着剤、保温材、緩衝材、断熱材、塗料、仕上塗材は、アセトアルデヒド及びスチレンを発生しない又は発生が極めて少ない材料で、設計図書に規定する「ホルムアルデヒド放散量」の区分に応じた材料を使用する。</p> <p>②接着剤及び塗料は、トルエン、キシレン及びエチルベンゼンの含有量が少ない材料を使用する。</p> <p>③接着剤は、可塑剤（フタル酸ジ-n-ブチル及びフタル酸ジ-2-エチルヘキシル等を含有しない難揮発性の可塑剤を除く）が添加されていない材料を使用する。</p> <p>④①の材料を使用して作られた家具、書架、実験台、その他の什器類は、ホルムアルデヒド、アセトアルデヒド及びスチレンを発生しないか、発生が極めて少ない材料を使用したものとする。</p> <p>(2) 設計図書に規定する「ホルムアルデヒドの放散量」の区分において、「規制対象外」とは次の①又は②に該当する材料を指し、同区分「第三種」とは次の③又は④に該当する材料を指す。</p> <p>①建築基準法施行令第 20 条の 7 第 1 項に定める第一種、第二種及び第三種ホルムアルデヒド発生建築材料以外の材料</p> <p>②建築基準法施行令第 20 条の 7 第 4 項の規定により国土交通大臣の認定を受けた材料</p> <p>③建築基準法施行令第 20 条の 7 第 1 項に定める第三種ホルムアルデヒド発生建築材料</p> <p>④建築基準法施行令第 20 条の 7 第 3 項の規定により国土交通大臣の認定を受けた材料</p> |

| 章 | 項 目                                             | 特 記 事 項   |
|---|-------------------------------------------------|---|
|   | <div data-bbox="228 132 427 163">3 材料の品質等</div> | <div data-bbox="1361 132 1474 163">〈木 1.4.2〉</div> <div data-bbox="560 168 1485 1435"> <p>(1) 本工事に使用する材料は、設計図書に定める品質及び性能の他、通常有すべき品質及び性能を有するものとする。</p> <p>(2) 備考欄に商品名が記載された材料は、当該商品又は同等品を使用するものとし、同等品を使用する場合は監督員の承諾を受ける。</p> <p>(3) 木造標準仕様書及び標準仕様書に記載されていない特別な材料の工法については、材料製造所の指定する工法とする。</p> <p>(4) 本工事に使用する材料のうち、(5)に指定する材料の製造業者等は、次の①から⑥のすべての事項を満たすものとし、その証明となる資料（外部機関が発行する証明書の写し等）を監督員に提出して承諾を受ける。ただし、あらかじめ監督員の承諾を受けた場合はこの限りでない。</p> <div data-bbox="584 512 1313 712"> <p>① 品質及び性能に関する試験データを整備していること。</p> <p>② 生産施設及び品質の管理を適切に行っていること。</p> <p>③ 安定的な供給が可能であること。</p> <p>④ 法令等で定める許可、認可、認定又は免許を取得していること。</p> <p>⑤ 製造又は施工の実績があり、その信頼性があること。</p> <p>⑥ 販売、保守等の営業体制を整えていること。</p> </div> <p>(5) 製造業者等に関する資料の提出を求める材料<br/> 床型枠用鋼製デッキプレート、鉄骨柱下無収縮モルタル、無収縮グラウト材、乾式保護材、既調合モルタル、既調合目地材、ルーフトレン、吸水調整材、錠前類、クローザ類、自動ドア機構、自閉式上吊り引戸機構、重量シャッター、軽量シャッター、オーバーヘッドドア、防水剤、現場発泡断熱材、フリーアクセスフロア、可動間仕切、移動間仕切、トイレブース、天井点検口、床点検口、グレーチング、屋上緑化システム、トップライト、ポリマーセメントモルタル、鋳鉄製ふた</p> <p>(6) 「茨城県リサイクル建設資材評価認定制度」で認定されたリサイクル建設資材については、茨城県リサイクル建設資材率先利用指針により率先利用に努めるものとする。<br/> また、「国等による環境物品等の調達の推進等に関する法律（平成 12 年法律第 100 号）」に基づく「令和 5 年度茨城県グリーン購入推進方針」に定める「特定調達品目」の判断基準等を満たす環境物品等を選択するよう努めるものとする。</p> <p>(7) (1) から (6) を満たすものが県産品で確保できる場合には、その優先使用に努めるものとする。県産品とは、「茨城県内で生産されたもの、又は加工し製品化されたもの」とする。<br/> なお、県産品のうち木材については、県内の森林から合法的に産出された木材を使用することとし、「いばらき優良木材証明制度」に基づく証明書など、県産木材であることが確認できる資料を提出して監督員の承諾を受けることとする。</p> </div> |

| 章               | 項 目   | 特 記 事 項   |            |           
|-----------------|---|---|------------|-----------|----------|-----------|-------|-------|---|---|---|---|-----------|--------|-------|------------|--|---|-----------------|--|---|--|--|--|--|--|--|
|                 | 4 化学物質の濃度測定   | <p style="text-align: right;">〈木 1.5.10〉</p> <p>室内空気中のホルムアルデヒド、トルエン、キシレン、エチルベンゼン、スチレン（学校施設については、パラジクロロベンゼンについても対象とする。）の濃度を測定し、測定結果を監督員に報告すること。</p> <p>採取方法及び測定方法は、厚生労働省が示した室内空気中化学物質の標準的な方法とし、ホルムアルデヒドの測定方法は、ジニトロフェニルヒドラジン（DNPH）誘導体化固相吸着／溶媒抽出－高速液体クロマトグラフ法により、その他の揮発性有機化合物の測定方法は、固相吸着／溶媒抽出法とガスクロマトグラフ／質量分析法の組み合わせにより行い、パッシブ型採取機器により行うこと。</p> <p>測定対象室は、平成 15 年 4 月 1 日通知「官庁営繕部における平成 15 年度からのホルムアルデヒド等の室内空気中の化学物質の抑制に関する措置について」に準じ、下表の数を標準とする。（指針値は、付記事項の 7 を参照）</p> <table><tr><td>室の床面積 A（㎡）</td><td>A≤50</td><td>50&lt;A≤200</td><td>200&lt;A≤500</td><td>500&lt;A</td></tr><tr><td>測定箇所数</td><td>1</td><td>2</td><td>3</td><td>4</td></tr></table> <p>室内空気中の化学物質の濃度測定対象室及び箇所数表</p> <table><tr><td>室名（測定対象室）</td><td>床面積（㎡）</td><td>測定箇所数</td></tr><tr><td>E-3・5 号棟居室</td><td></td><td>6</td></tr><tr><td>E-10・11・12 号棟居室</td><td></td><td>6</td></tr><tr><td></td><td></td><td></td></tr><tr><td></td><td></td><td></td></tr></table> | 室の床面積 A（㎡） | A≤50      | 50<A≤200 | 200<A≤500 | 500<A | 測定箇所数 | 1 | 2 | 3 | 4 | 室名（測定対象室） | 床面積（㎡） | 測定箇所数 | E-3・5 号棟居室 |  | 6 | E-10・11・12 号棟居室 |  | 6 |  |  |  |  |  |  |
|                 | 室の床面積 A（㎡）   | A≤50   | 50<A≤200   | 200<A≤500 | 500<A    |           |       
|                 | 測定箇所数   | 1   | 2          | 3         | 4        |           |       
|                 | 室名（測定対象室）   | 床面積（㎡）   | 測定箇所数      |           |          
| E-3・5 号棟居室      |   | 6   |            |           
| E-10・11・12 号棟居室 |   | 6   |            |           
|                 |   
|                 |   
| 5 リサイクルの優先順位    | (1) 発生抑制の徹底 (2) 現場分別の徹底 (3) 再使用の徹底<br>(4) 再資源化・再生資材利用の徹底 (5) 適正処理の徹底<br>(再資源化に係る作成書類は、付記事項の 6 を参照)                      |   |            
| 6 発生材の処理等       | <div>・発注者に引渡しを要するもの ※なし ・あり 処理方法（ ）</div> <div>・特別管理産業廃棄物 ※なし ・あり 処理方法（ ）</div> <div>・現場での再利用を図るもの ※なし ・あり 品 目（ ）</div> |   |            

| 章            | 項 目      | 特 記 事 項                                 |            |                          |
|--------------|----------|-----------------------------------------|------------|--------------------------|
| 7            | 技能士      | 〈木 1.5.2〉                               |            |                          |
|              |          | 工事項目                                    | 技能検定職種     | 技能検定作業                   |
|              |          | 仮設工事                                    | とび         | ◎とび作業                    |
|              |          | 土工事                                     | ウェル・イント施工  | ・ウェル・イント工事作業             |
|              |          | 鉄筋工事                                    | 鉄筋施工       | ◎鉄筋組立て作業                 |
|              |          | コンクリート工事                                | 型枠施工       | ◎型枠工事作業                  |
|              |          |                                         | コンクリート圧送施工 | ◎コンクリート圧送工事作業            |
|              |          | 木造工事                                    | 建築大工       | ◎大工工事作業                  |
|              |          | 枠組壁工法工事                                 | 枠組壁建築      | ・枠組壁工事作業                 |
|              |          | 木工事                                     | 建築大工       | ・大工工事作業                  |
|              |          | コンクリートブロック・ALCパネル・押出成形パネル板工事            | ブロック建築     | ・コンクリートブロック工事作業          |
|              |          |                                         | E-パネル施工    | ・E-パネル工事作業               |
|              |          | 防水工事                                    | 防水施工       | ・アスファルト防水工事作業            |
|              |          |                                         |            | ・ウレタンゴム系塗膜防水工事作業         |
|              |          |                                         |            | ・アクリルゴム系塗膜防水工事作業         |
|              |          |                                         |            | ・合成ゴム系シート防水工事作業          |
|              |          |                                         |            | ・塩化ビニル系シート防水工事作業         |
|              |          |                                         |            | ・セメント系防水工事作業             |
|              |          |                                         |            | ・シーリング防水工事作業             |
|              |          |                                         |            | ・改質アスファルトシート工法防水工事作業     |
|              |          |                                         |            | ・改質アスファルトシート常温粘着工法防水工事作業 |
|              |          |                                         |            | ・FRP防水工事作業               |
|              |          | 石工事                                     | 石材施工       | ・石張り作業                   |
|              |          | タイル工事                                   | タイル張り      | ・タイル張り作業                 |
|              |          | 屋根及び<br>とい工事                            | 建築板金       | ◎内外装板金作業                 |
|              |          |                                         | かわらぶき      | ・かわらぶき作業                 |
|              |          | 金属工事                                    | 内装仕上施工     | ・鋼製下地工事作業                |
|              |          |                                         | 建築板金       | ・内外装板金作業                 |
|              |          | 左官工事                                    | 左官         | ◎左官作業                    |
|              |          | 建具工事                                    | サッシ施工      | ・ビル用サッシ施工作業              |
|              |          |                                         | ガラス施工      | ・ガラス工事作業                 |
|              |          |                                         | 自動ドア施工     | ・自動ドア施工作業                |
|              |          | カーテンウォール工事                              | カーテンウォール施工 | ・金属製カーテンウォール工事作業         |
|              |          |                                         | サッシ施工      | ・ビル用サッシ施工作業              |
|              |          |                                         | ガラス施工      | ・ガラス工事作業                 |
|              |          | 塗装工事                                    | 塗装         | ・建築塗装作業                  |
| 内装工事         | 内装仕上施工   | ・プラスチック系床仕上げ工事作業                        |            |                          |
|              |          | ・カーペット系床仕上げ工事作業                         |            |                          |
| ・木質系床仕上げ工事作業 |          |                                         |            |                          |
| ・ボード仕上げ工事作業  |          |                                         |            |                          |
| ・化粧フィルム工事作業  |          |                                         |            |                          |
|              | 表装       | ・壁装作業                                   |            |                          |
| 排水工事         | 配管       | ・建築配管作業                                 |            |                          |
| 舗装工事         | 路面標示施工   | ・溶融ペイントハンドマーカ－工事作業                      |            |                          |
|              |          | ・加熱ペイントマシンマーカ－工事作業                      |            |                          |
| 植栽工事         | 造園       | ・造園工事作業                                 |            |                          |
| 8            | 施工図等の取扱い | 施工図等の著作権に係わる当該建築物に限る使用権は、発注者に委譲するものとする。 |            |                          |

| 章 | 項 目                    | 特 記 事 項   |
|---|------------------------|---|
|   | 9 設備工事との取合い            | 設備機器の位置取り合い等の検討できる施工図を提出して、監督員の承諾を受ける。   |
|   | 10 関連工事等又は<br>他工種との取合い | 工事区分表による。これにより難い場合は監督員と協議する。   |
|   | 11 契約直後・施工中の<br>提出書類   | <p>契約書、標準仕様書、改修標準仕様書及び本項以外で提出を求めている書類の他、契約時又は施工中に以下の書類を監督員に提出する。</p> <p>契約直後に提出する書類</p> <ul style="list-style-type: none"> <li>※コリンズへの登録が確認できる書類（付記事項の2を参照）</li> <li>※火災保険等（法定外の労災保険を含む）に加入したことを証明できる書類</li> <li>※建設業退職金共済制度の掛金収納書提出用台紙（様式第033号）</li> <li>※その他 監督員が必要と認め、指示した書類及び部数</li> </ul> <p>施工中に提出する書類</p> <ul style="list-style-type: none"> <li>※施工体制台帳の写し</li> <li>※施工体系図の写し</li> <li>※規格品証明書（原品証明書、同等品試験証明書、試験成績書等） <ul style="list-style-type: none"> <li>・鉄筋圧接部の外観試験報告書</li> <li>・鉄筋圧接部の超音波探傷試験報告書又は引張試験報告書</li> <li>・機械式継手部の試験結果報告書</li> <li>・溶接継手部の試験結果報告書</li> </ul> </li> <li>◎フレッシュコンクリート試験報告書（監督員の承諾を受けたものを除く）</li> <li>◎コンクリート強度試験報告書（監督員の承諾を受けたものを除く） <ul style="list-style-type: none"> <li>・構造体コンクリートにおける部材の位置及び断面寸法の許容差出来高管理記録</li> <li>・鉄骨工事における建入れ施工管理記録</li> </ul> </li> <li>◎シーリング試験結果報告書（試験成績書） <ul style="list-style-type: none"> <li>・タイル工事における接着力試験報告書</li> </ul> </li> <li>◎木材の含水率試験報告書</li> <li>◎防腐、防蟻処理（証明書等） <ul style="list-style-type: none"> <li>・あと施工アンカー引張試験結果報告書（監督員の承諾を受けたものを除く）</li> <li>・カーテンウォール工事における品質管理記録</li> <li>・舗装工事における各種試験結果記録</li> </ul> </li> <li>◎コリンズへの変更・訂正登録が確認できる書類（付記事項の2を参照）</li> <li>◎産業廃棄物処理関係書類（産業廃棄物運搬委託契約書及び許可書の写し、産業廃棄物処理委託契約書及び許可書の写し等）</li> <li>◎産業廃棄物管理票（マニフェスト）の写し</li> <li>◎室内空気中に含まれる化学物質の濃度測定報告書</li> <li>※建設副産物実態調査に関する出力調査票</li> <li>※その他 監督員が必要と認め、指示した書類及び部数</li> </ul> |

| 章  | 項 目           | 特 記 事 項   |                             |               
|----|---------------|---|-----------------------------|---------------|----|------|----|---|------|----|----------------|-----------|---|---------------|---------|------|-----|---|------|----|-----------------------------|---------------|
|    | 12 完成時の提出書類   | <p>〈木 1. 7. 1～1. 7. 3〉〈木表 1. 7. 1〉<br/>契約書、標準仕様書、改修標準仕様書及び本項以外で提出を求めている書類の他、完成時に以下の書類を監督員に提出する。</p> <p>※完成図<br/>※作成する<br/>提出書類及び部数<br/>・原図（・A1      ・A2      ・A3）      部数      1 部<br/>※製本（・A1      ・A2      ※A3）      部数      1 部<br/>※CAD データ（JWW 形式）      部数      CD-R（1 枚）<br/>・作成しない</p> <p>※写真</p> <table><tr><th>適用</th><th>内容</th><th>枚数</th><th>提出方式</th><th>部数</th></tr><tr><td>※</td><td>工事写真</td><td>適宜</td><td>電子データ（JPEG 形式）</td><td>CD-R（1 枚）</td></tr><tr><td>※</td><td>完成写真（支払用：内外観）</td><td>各 2 枚以上</td><td>A4 版</td><td>1 部</td></tr><tr><td>・</td><td>完成写真</td><td>適宜</td><td>・カラー印画紙<br/>・カラー写真<br/>・電子データ</td><td>・1 部<br/>・CD-R</td></tr></table> <p>カラー印画紙は、黒表紙金文字入りでサイズは H320 X W300 程度とする<br/>完成写真（カラー印画紙）の撮影業者<br/>※建築完成写真の撮影実績のある者で、監督員が承諾する撮影業者</p> <p>※保全に関する資料      部数      ※1 部</p> <p>・防水保証書（9-1. 2. 3. 4 は 10 年）      部数      ※1 部</p> <p>※コリンズへの完成登録が確認できる書類（付記事項の 2 を参照）</p> <p>※建設業退職金共済制度掛金充当実績総括表（様式第 031 号）</p> <p>※その他      監督員が必要と認め、指示した書類及び部数</p> | 適用                          | 内容            | 枚数 | 提出方式 | 部数 | ※ | 工事写真 | 適宜 | 電子データ（JPEG 形式） | CD-R（1 枚） | ※ | 完成写真（支払用：内外観） | 各 2 枚以上 | A4 版 | 1 部 | ・ | 完成写真 | 適宜 | ・カラー印画紙<br>・カラー写真<br>・電子データ | ・1 部<br>・CD-R |
| 適用 | 内容            | 枚数   | 提出方式                        | 部数            |    |      |    |   |      |    |                |           |   |               |         |      |     |   |      |    |                             |               |
| ※  | 工事写真          | 適宜   | 電子データ（JPEG 形式）              | CD-R（1 枚）     |    |      |    |   |      |    |                |           |   |               |         |      |     |   |      |    |                             |               |
| ※  | 完成写真（支払用：内外観） | 各 2 枚以上   | A4 版                        | 1 部           |    |      |    |   |      |    |                |           |   |               |         |      |     |   |      |    |                             |               |
| ・  | 完成写真          | 適宜   | ・カラー印画紙<br>・カラー写真<br>・電子データ | ・1 部<br>・CD-R |    |      |    |   |      |    |                |           |   |               |         |      |     |   |      |    |                             |               |
|    | 13 引渡物        | <p>※鍵は 1 カ所につき、3 個を 1 組とし、プラスチック札に室名を記入して提出する。<br/>※マスター鍵は、1 組 3 個とし、木製及び金属製建具共通とする。<br/>※スチール製キーボックス</p>   |                             |               
|    | 14 埋蔵文化財      | <p>※文化財保護法に基づく周知の埋蔵文化財包蔵地内</p> <p>※掘削作業に際しては、工事立会、試掘確認調査等を要する。施工にあたっては、あらかじめ、工事日程、掘削範囲図及び掘削断面図等を作成の上、監督員、施設管理担当、教育庁文化課担当と協議を行うこと。</p> <p>※掘削作業に際しては、慎重に施工のこと。施工にあたり、文化財その他の埋蔵物を発見した場合は、直ちにその状況を監督員に報告すること。</p>   |                             |               

| 章         | 項 目      | 特 記 事 項   |
|-----------|----------|---|
| 2<br>仮設工事 | 1 足場等    | 〈木 2. 2. 4〉<br>「手すり先行工法等に関するガイドライン」に基づく足場の設置に当たっては、同ガイドラインの別紙1「手すり先行工法による足場の組立て等に関する基準」における2の(1)手すり据置き方式又は(2)手すり先行専用足場方式により行う。   |
|           | 2 監督員事務所 | 〈木 2. 3. 1〉<br><br>・ 設ける<br>規模： m <sup>2</sup> 程度<br>仕上げる程度： 程度<br>備え付ける備品：<br>・ 机 脚<br>・ ホワイトボード<br>・ ゴム長靴<br>・ 安全帯<br>・ 消火器<br>・ その他（<br>※設けない<br><br>・ 椅子 脚<br>・ 製図板<br>・ 雨合羽<br>・ 受託者加入電話の子機<br>・ 湯沸器<br>・ ロッカー 台<br>・ 掛時計<br>・ 保護帽<br>・ 書棚 台<br>・ 寒暖計<br>・ 懐中電灯<br>・ 暖冷房機<br>） |
|           | 3 工事用水   | 構内既存の施設<br>◎無し<br>※有り（・利用できる（有償） ※利用できない）   |
|           | 4 工事用電力  | 構内既存の施設<br>◎無し<br>※有り（・利用できる（有償） ※利用できない）   |
|           | 5 工事看板   | 〈木 2. 3. 1〉<br>※設置する<br>設置の場所（・ ）<br>記載事項（※工事番号 ※工事名称 ※発注者 ※設計者 ※監理者 ※工期 ※施工者）<br>大きさ（※H900mm×W1800mm 程度 ・ ）<br>・ 設置しない   |

| 章                              | 項 目                                                | 特 記 事 項   |      |     |         |                             |         |                          |                |                    |          |                                                    |       |
|--------------------------------|----------------------------------------------------|---|------|-----|---------|-----------------------------|---------|--------------------------|----------------|--------------------|----------|----------------------------------------------------|-------|
| 3<br>の<br>1<br><br>土<br>工<br>事 | 1 埋戻し及び盛土                                          | (3.2.3)<br><br>材料及び工法<br>※標準仕様書表 3.2.1 による<br>種別<br>・ A種 適用場所 ( )<br>・ B種 適用場所 ( )<br>・ C種 適用場所 ( ) 土質 ( ) 受渡場所 ( )<br>・ D種 適用場所 ( )<br>品質 細粒分(75μm 以下)の含有率(重量百分率)の上限を 50%未満とする。<br>六価クロム溶出試験 ・ 行う ・ 行わない<br>・ 材料 ( ) 工法 ( )   |      |     |         |                             |         |                          |                |                    |          |                                                    |       |
|                                | 2 建設発生土の処理                                         | (3.2.5)<br><br>※構外搬出適切処理 ・ 構内指示の場所に堆積 ・ 構内指示の場所に敷き均し<br><br>構外搬出の場合は、原則として 50km 範囲内の他の建設工事へ搬出するものとする。<br>なお、他の工事との受け入れ時期及び土質等の調整が困難である場合は、別の処分場<br>(ストックヤードを含む)に搬出することを妨げない。<br>※建設発生土の再利用<br><table><tr><th>処理方法</th><th>搬出先</th></tr><tr><td>・ 現場内利用</td><td>仮置き場所住所 ( )<br/>借地 ・ 有り ・ 無し</td></tr><tr><td>・ 工事間流用</td><td>相手工事番号及び名称 ( )<br/>住所 ( )</td></tr><tr><td>・ 捨土<br/>(公共用地)</td><td>管理者名 ( )<br/>住所 ( )</td></tr><tr><td>◎ストックヤード</td><td>ストックヤードの名称 ( 三角グランドストックヤード )<br/>住所 ( 東茨城郡城里町石塚地内 )</td></tr><tr><td>・ 未確定</td><td>相手工事番号及び名称 ( ) (予定)<br/>住所 ( )</td></tr></table><br>土質 ・ ローム ・ シルト ・ 砂質土 ・ レキ質土 ・<br>土量 m <sup>3</sup> (地山換算土量)<br>片道運搬距離 1.5 km<br>条件 (昼夜間の別、大型車規制、伝票の使用、法律・条例等)<br>※ストックヤードに搬出する際は、十分に転圧して締め固めること<br>※発生土の土質区分判定を行うこと<br>現場内利用を行う場合、現場外に仮置き場を設けて時期調整を行い、周辺環境に配慮し<br>必要な措置を講じること。<br>工事間流用を行う場合、相手工事の受注者と綿密に協議を行うこと。<br>工事間流用、捨土の場合、搬出手続き等は監督員の指示による。<br>ストックヤードに搬出する場合は、付記事項の3を参照。 | 処理方法 | 搬出先 | ・ 現場内利用 | 仮置き場所住所 ( )<br>借地 ・ 有り ・ 無し | ・ 工事間流用 | 相手工事番号及び名称 ( )<br>住所 ( ) | ・ 捨土<br>(公共用地) | 管理者名 ( )<br>住所 ( ) | ◎ストックヤード | ストックヤードの名称 ( 三角グランドストックヤード )<br>住所 ( 東茨城郡城里町石塚地内 ) | ・ 未確定 |
| 処理方法                           | 搬出先                                                |   |      |     |         |                             |         |                          |                |                    |          |                                                    |       |
| ・ 現場内利用                        | 仮置き場所住所 ( )<br>借地 ・ 有り ・ 無し                        |   |      |     |         |                             |         |                          |                |                    |          |                                                    |       |
| ・ 工事間流用                        | 相手工事番号及び名称 ( )<br>住所 ( )                           |   |      |     |         |                             |         |                          |                |                    |          |                                                    |       |
| ・ 捨土<br>(公共用地)                 | 管理者名 ( )<br>住所 ( )                                 |   |      |     |         |                             |         |                          |                |                    |          |                                                    |       |
| ◎ストックヤード                       | ストックヤードの名称 ( 三角グランドストックヤード )<br>住所 ( 東茨城郡城里町石塚地内 ) |   |      |     |         |                             |         |                          |                |                    |          |                                                    |       |
| ・ 未確定                          | 相手工事番号及び名称 ( ) (予定)<br>住所 ( )                      |   |      |     |         |                             |         |                          |                |                    |          |                                                    |       |

| 章                   | 項 目   | 特 記 事 項   |      |     |         |                      |                     |   |
|---------------------|---|---|------|-----|---------|----------------------|---------------------|---|
|                     | 3 建設汚泥   | <p>※工事現場から 50km 範囲内に再資源化施設があるときは、原則として再資源化施設に搬出するものとする。</p> <p>なお、工事現場から 50km 以内に再資源化施設がない場合においては、焼却施設、脱水施設や乾燥施設に搬出し減量化を行うものとする。</p> <table><tr><th>処理方法</th><th>搬出先</th></tr><tr><td>・再資源化施設</td><td>施設名称 ( )<br/>施設住所 ( )</td></tr><tr><td>・他工事に搬出<br/>(個別指定制度)</td><td>利用方法( )<br/>相手工事番号及び名称<br/>番号、名称 ( )<br/>住所 ( )<br/>相手工事受注者<br/>名称 ( )<br/>住所 ( )<br/>TEL ( )<br/>処理施設の設置箇所<br/>( )<br/>処理施設の処理能力等<br/>( )</td></tr></table> <p>搬出量 m<sup>3</sup> (地山換算数量)</p> <p>片道運搬距離 km</p> <p>搬出条件 (昼夜間の別、大型車規制、伝票の使用、法令・条例、改良の度合等)</p> <p>・</p> <p>上記の再資源化施設を指定するものでないが、上記以外の再資源化施設へ搬出する場合は、事前に監督員と協議し承諾を得ること。</p> <p>他工事に搬出する場合、処理施設の設置、個別指定制度の指定を受ける手続きが必要となるため、事前に監督員と十分に協議し、環境部局等に関係法令の手続きを行う</p> | 処理方法 | 搬出先 | ・再資源化施設 | 施設名称 ( )<br>施設住所 ( ) | ・他工事に搬出<br>(個別指定制度) | 利用方法( )<br>相手工事番号及び名称<br>番号、名称 ( )<br>住所 ( )<br>相手工事受注者<br>名称 ( )<br>住所 ( )<br>TEL ( )<br>処理施設の設置箇所<br>( )<br>処理施設の処理能力等<br>( ) |
| 処理方法                | 搬出先   |   |      |     |         |                      |                     |   |
| ・再資源化施設             | 施設名称 ( )<br>施設住所 ( )   |   |      |     |         |                      |                     |   |
| ・他工事に搬出<br>(個別指定制度) | 利用方法( )<br>相手工事番号及び名称<br>番号、名称 ( )<br>住所 ( )<br>相手工事受注者<br>名称 ( )<br>住所 ( )<br>TEL ( )<br>処理施設の設置箇所<br>( )<br>処理施設の処理能力等<br>( ) |   |      |     |         |                      |                     |   |
|                     | 4 山留の撤去   | (3.3.3)   |      |     |         |                      |                     |   |
|                     | 5 整 地   | 跡地はブルドーザー等による整地を行う   |      |     |         |                      |                     |   |

| 章                       | 項 目               | 特 記 事 項   | |
|---|
| 3<br>の<br>2<br><br>地業工事 | 1 支持地盤等           | <div>(4. 2. 1) (4. 3. 4) (4. 3. 5) (4. 5. 5) (4. 5. 6)</div> <div>・杭基礎<br/>支持層の位置及び土質（基礎ぐいの先端の位置含む）<br/>・図示による（            ）            ・</div> <div>(4. 2. 1)</div> <div>・直接基礎<br/>支持地盤の位置及び土質（基礎底部の位置含む）<br/>・図示による（            ）            ・</div> <div>(3. 2. 1)</div> <div>試験掘り（根切り底の状態の確認等）<br/>・行わない<br/>・行う<br/>位置等<br/>・図示による（            ）            ・</div> <div>(4. 2. 4)</div> <div>・地盤の載荷試験<br/>載荷試験の方法<br/>・地盤工学会基準 JGS 1521 による            ・<br/>試験の位置、載荷荷重<br/>・図示による（            ）            ・</div>   | |
|                         | 2 既製コンクリート杭<br>地業 | <div>(4. 3. 3)</div> <div>種類<br/>・遠心力高強度プレストレストコンクリート杭（PHC 杭）<br/>・プレストレスト鉄筋コンクリート杭（PRC 杭）<br/>・外殻鋼管付きコンクリート杭（SC 杭）<br/>SC 杭の鋼管材料            ・SKK400            ・SKK490<br/>・</div> <div>(4. 2. 2) (4. 3. 3)</div> <div>寸法、継手、性能等（種別：種類、性能及び曲げ強度区分）</div> <table><tr><th colspan="2"></th><th>種類</th><th>コンクリート<br/>強度<br/>(N/mm<sup>2</sup>)</th><th>厚さ<br/>(mm)</th><th>杭径<br/>(mm)</th><th>杭長<br/>(m)</th><th>継手<br/>数</th><th>セツ<br/>ト<br/>数</th><th>長期設計<br/>支持力<br/>(kN/本)</th><th>備<br/>考</th></tr><tr><td rowspan="3">試<br/>験<br/>杭</td><td>上杭</td><td></td><td></td><td></td><td></td><td></td><td></td><td></td><td></td><td></td></tr><tr><td>中杭</td><td></td><td></td><td></td><td></td><td></td><td></td><td></td><td></td><td></td></tr><tr><td>下杭</td><td></td><td></td><td></td><td></td><td></td><td></td><td></td><td></td><td></td></tr><tr><td rowspan="3">本<br/>杭</td><td>上杭</td><td></td><td></td><td></td><td></td><td></td><td></td><td></td><td></td><td></td></tr><tr><td>中杭</td><td></td><td></td><td></td><td></td><td></td><td></td><td></td><td></td><td></td></tr><tr><td>下杭</td><td></td><td></td><td></td><td></td><td></td><td></td><td></td><td></td><td></td></tr><tr><td></td><td></td><td></td><td></td><td></td><td></td><td></td><td></td><td></td><td></td><td></td></tr></table> <div>(4. 3. 3)</div> <div>杭先端部形状            ・開放形            ・半開放形            ・閉そく形            ・</div> <div>(4. 2. 2) (4. 3. 1) (4. 3. 4)</div> <div>・セメントミルク工法<br/>試験杭<br/>試験杭の位置            ・図示による（            ）            ・<br/>掘削深さ<br/>・図示による（            ）            ・<br/>杭の支持層への根入れ長さ<br/>・図示による（            ）            ・<br/>杭の精度<br/>水平方向の位置ずれ<br/>・杭径の 1/4 かつ 100mm 以下            ・<br/>杭の傾斜<br/>・1/100 以内            ・</div> |                                      |            | 種類         | コンクリート<br>強度<br>(N/mm <sup>2</sup> ) | 厚さ<br>(mm) | 杭径<br>(mm)   | 杭長<br>(m)             | 継手<br>数 | セツ<br>ト<br>数 | 長期設計<br>支持力<br>(kN/本) | 備<br>考 | 試<br>験<br>杭 | 上杭 |  |  |  |  |  |  |  |  |  | 中杭 |  |  |  |  |  |  |  |  |  | 下杭 |  |  |  |  |  |  |  |  |  | 本<br>杭 | 上杭 |  |  |  |  |  |  |  |  |  | 中杭 |  |  |  |  |  |  |  |  |  | 下杭 |  |  |  |  |  |  |  |  |  |  |  |  |  |  |  |  |  |  |  |
|                         |                   | 種類   | コンクリート<br>強度<br>(N/mm <sup>2</sup> ) | 厚さ<br>(mm) | 杭径<br>(mm) | 杭長<br>(m)                            | 継手<br>数    | セツ<br>ト<br>数 | 長期設計<br>支持力<br>(kN/本) | 備<br>考  | |
| 試<br>験<br>杭             | 上杭                | |
|                         | 中杭                | |
|                         | 下杭                | |
| 本<br>杭                  | 上杭                | |
|                         | 中杭                | |
|                         | 下杭                | |
| |

| 章 | 項 目 | 特 記 事 項   |
|---|-----|---|
|   |     | <p>(4. 2. 2) (4. 3. 1) (4. 3. 5)</p> <ul style="list-style-type: none"> <li>・ 特定埋込杭工法 <ul style="list-style-type: none"> <li>・ H13 国土交通省告示第 1113 号第 6 による地盤の許容支持力式のうち<br/> <math>\alpha</math>、<math>\beta</math>、<math>\gamma</math>が以下の値を採用できる工法<br/> <math>\alpha=(\quad)</math>、<math>\beta=(\quad)</math>、<math>\gamma=(\quad)</math></li> </ul> </li> <li>工法 <ul style="list-style-type: none"> <li>・ プレボーリング拡大根固め工法</li> <li>・ 中掘り拡大根固め工法</li> <li>・</li> </ul> </li> <li>杭周固定液 <ul style="list-style-type: none"> <li>・ 使用する          ・ 使用しない</li> </ul> </li> <li>試験杭 <ul style="list-style-type: none"> <li>試験杭の位置 <ul style="list-style-type: none"> <li>・ 図示による (          )          ・</li> </ul> </li> </ul> </li> <li>杭の支持層への根入れ長さ <ul style="list-style-type: none"> <li>・ 評定等の評価内容による</li> </ul> </li> <li>杭の精度 <ul style="list-style-type: none"> <li>水平方向の位置ずれ <ul style="list-style-type: none"> <li>※評定等の評価内容による</li> </ul> </li> </ul> </li> <li>杭の傾斜 <ul style="list-style-type: none"> <li>※評定等の評価内容による</li> </ul> </li> </ul> <p>(4. 3. 3) (4. 3. 6) (7. 2. 5)</p> <p>杭の継手の工法</p> <ul style="list-style-type: none"> <li>・ アーク溶接継手 <ul style="list-style-type: none"> <li>溶接材料 <ul style="list-style-type: none"> <li>・ 標準仕様書 7. 2. 5 (1) (2) による          ・</li> </ul> </li> </ul> </li> <li>・ 機械式継手 <ul style="list-style-type: none"> <li>工法 <ul style="list-style-type: none"> <li>※評定等を受けた工法</li> </ul> </li> <li>検査 <ul style="list-style-type: none"> <li>※評定等により定められた項目</li> </ul> </li> <li>施工 <ul style="list-style-type: none"> <li>※評定等をされた施工管理基準による</li> </ul> </li> </ul> <p>(4. 3. 8)</p> <p>杭頭の処理等</p> <ul style="list-style-type: none"> <li>・ 処理しない</li> <li>・ 処理する <ul style="list-style-type: none"> <li>処理方法 (切断にともなう補強方法含む) <ul style="list-style-type: none"> <li>・ 図示による (          )          ・</li> </ul> </li> </ul> </li> </ul> <p>(4. 3. 8)</p> <p>杭頭の中詰め材料</p> <ul style="list-style-type: none"> <li>・ 基礎のコンクリートと同調合のもの          ・</li> </ul> </li></ul> |

| 章           | 項 目    | 特 記 事 項   | |
|---|
|             | 3 鋼杭地業 | <div>(4. 2. 2) (4. 4. 3) (4. 4. 5)</div> <div>鋼杭の材料</div> <div>杭の種類、寸法、継手等</div> <table><tr><th colspan="2"></th><th>種類</th><th>板厚<br/>(mm)</th><th>杭径<br/>(mm)</th><th>杭長<br/>(m)</th><th>継手<br/>数</th><th>セツ<br/>数</th><th>長期設計支<br/>持力 (kN/本)</th><th>備考</th></tr><tr><td rowspan="3">試<br/>験<br/>杭</td><td>上杭</td><td></td><td></td><td></td><td></td><td></td><td></td><td></td><td></td></tr><tr><td>中杭</td><td></td><td></td><td></td><td></td><td></td><td></td><td></td><td></td></tr><tr><td>下杭</td><td></td><td></td><td></td><td></td><td></td><td></td><td></td><td></td></tr><tr><td rowspan="3">本<br/>杭</td><td>上杭</td><td></td><td></td><td></td><td></td><td></td><td></td><td></td><td></td></tr><tr><td>中杭</td><td></td><td></td><td></td><td></td><td></td><td></td><td></td><td></td></tr><tr><td>下杭</td><td></td><td></td><td></td><td></td><td></td><td></td><td></td><td></td></tr><tr><td colspan="2"></td><td></td><td></td><td></td><td></td><td></td><td></td><td></td><td></td></tr></table> <div>(4. 2. 2) (4. 3. 5) (4. 4. 4)</div> <div>・ 特定埋込杭工法</div> <div>・ H13 国土交通省告示第 1113 号第 6 による地盤の許容支持力式のうち<br/><math>\alpha</math>、<math>\beta</math>、<math>\gamma</math>が以下の値を採用できる工法<br/><math>\alpha</math>=(                    )、<math>\beta</math>=(                    )、<math>\gamma</math>=(                    )</div> <div>工法</div> <div>・ 中掘り拡大根固め工法</div> <div>・</div> <div>試験杭</div> <div>試験杭の位置      ・ 図示による (                    )      ・</div> <div>杭の支持層への根入れ長さ                                                                                                                                                                                                                                                                                                                                                                                                                                                                                                                                                                                                                                                                                                                                                                                                                                                                                                                                                                                                                                                                                                                                                                                                                                                                                                                                                                                                                                                                                                                                                                                                                                                                                                                                                                                                                                                                                                                                                                                                                                                                                                                                                                                                                                                                                                                                                                                                                                                                                                                                                                                                                                                                                                                                                                                                                                                                                                                                                                                                                                                                                                                                                                                                                                                                                                                                                                                                                                                                                                                                                                                                                                                                                                                                                                                                                                                                                                                                                                                                                                                                                                                                                                                                                                                                                                                                                                                                                                                                                                                                                                                                                                                                                                                                                                                                                                                                                                                                                                                                                                                                                                                                                                                                                                                                                                                                                                                                                                                                                                                                                                                                                                                                                                                                                                                                                                                                                                                                                                                                                                                                                                                                                                                                                                                                                                                                                                                                                                                                                                                                                                                                                                                                                                                                                                                                                                                                                                                                                                                                                                                                                                                                                                                                                                                                                                                                                                                                                                                                                                                                                                                                                                                                                                                                                                                                                                                                                                                                                                                                                                                                                                                                                                                                                                                                                                                                                                                                                                                                                                                                                                                                                                                                                                                                                                                                                                                                                                                                                                                                                                                                                                                                                                                                                                                                                                                                                                                                                                                                                                                                                                                                                                                                                                                                                                                                                                                                                                                                                                                                                                                                                                                                                                                                                                                                                                                                                                                                                                                                                                                                                                                                                                                                                                                                                                                                                                                                                                                                                                                                                                                                                                                                                                                                                                                                                                                                                                  </div> |            |            | 種類        | 板厚<br>(mm) | 杭径<br>(mm) | 杭長<br>(m)          | 継手<br>数 | セツ<br>数 | 長期設計支<br>持力 (kN/本) | 備考 | 試<br>験<br>杭 | 上杭 |  |  |  |  |  |  |  |  | 中杭 |  |  |  |  |  |  |  |  | 下杭 |  |  |  |  |  |  |  |  | 本<br>杭 | 上杭 |  |  |  |  |  |  |  |  | 中杭 |  |  |  |  |  |  |  |  | 下杭 |  |  |  |  |  |  |  |  |  |  |  |  |  |  |  |  |  |  |
|             |        | 種類   | 板厚<br>(mm) | 杭径<br>(mm) | 杭長<br>(m) | 継手<br>数    | セツ<br>数    | 長期設計支<br>持力 (kN/本) | 備考      | |
| 試<br>験<br>杭 | 上杭     | |
|             | 中杭     | |
|             | 下杭     | |
| 本<br>杭      | 上杭     | |
|             | 中杭     | |
|             | 下杭     | |
| |

| 章       | 項 目                 | 特 記 事 項   | |
|---|
|         | 4 場所打ち<br>コンクリート杭地業 | <div>(4. 5. 1) (4. 5. 5)</div> <p>工法</p> <ul style="list-style-type: none"><li>・アースドリル工法（安定液      ・使用する      ・使用しない）</li><li>・リバース工法</li><li>・オールケーシング工法（孔内の水張り      ・行う      ・行わない）</li></ul> <div>(4. 2. 2)</div> <p>寸法等</p> <table><tr><th></th><th>鋼管厚<br/>(mm)</th><th>鋼管径<br/>(mm)</th><th>軸径<br/>(mm)</th><th>拡底径<br/>(mm)</th><th>杭長<br/>(m)</th><th>セツト数</th><th>長期設計支<br/>持力 (kN/本)</th><th>備考</th></tr><tr><td>試験杭</td><td></td><td></td><td></td><td></td><td></td><td></td><td></td><td></td></tr><tr><td>本杭</td><td></td><td></td><td></td><td></td><td></td><td></td><td></td><td></td></tr><tr><td></td><td></td><td></td><td></td><td></td><td></td><td></td><td></td><td></td></tr><tr><td></td><td></td><td></td><td></td><td></td><td></td><td></td><td></td><td></td></tr></table> <div>(4. 5. 5)</div> <p>試験杭<br/>試験杭の位置</p> <ul style="list-style-type: none"><li>・図示による（                      ）      ・</li></ul> <div>(4. 5. 5)</div> <p>孔壁の保持状況（孔壁測定）<br/>測定箇所</p> <ul style="list-style-type: none"><li>・試験杭（              ）箇所及び本杭（              ）箇所      ・</li></ul> <p>杭の支持層への根入れ深さ</p> <ul style="list-style-type: none"><li>・図示による（                      ）      ・</li></ul> <p>杭の精度</p> <p>水平方向の位置ずれ</p> <ul style="list-style-type: none"><li>・杭径の 1/4 かつ 100 mm以下      ・評定等の評価内容による      ・</li></ul> <p>杭の傾斜</p> <ul style="list-style-type: none"><li>・1/100 以内      ・評定等の評価内容による      ・</li></ul> <div>(4. 5. 4)</div> <p>鉄筋の種類</p> <table><tr><th>種類の記号</th><th>呼び径 (mm)</th><th>備 考</th></tr><tr><td>・ SD295</td><td></td><td></td></tr><tr><td>・ SD345</td><td></td><td></td></tr><tr><td></td><td></td><td></td></tr></table> <div>(4. 5. 4)</div> <p>帯筋の加工及び組立</p> <ul style="list-style-type: none"><li>・図示による      ・</li></ul> <div>(4. 5. 4)</div> <p>鉄筋の最小かぶり厚さ</p> <ul style="list-style-type: none"><li>・ 100mm      ・</li></ul> <div>(4. 5. 4)</div> <p>鉄筋かごの補強</p> <ul style="list-style-type: none"><li>・図示による（                      ）</li><li>・杭径 1. 5m 以下の場合は鋼板 6×50 (mm)、1. 5m を超える場合は鋼板 9×50～75 (mm) の補強リングを 3m 以下の間隔で、かつ 1 節につき 3 箇所以上入れ、リングと主筋の接触部を溶接する</li></ul> <div>(4. 5. 4) (5. 3. 4)</div> <p>組み立てた鉄筋の節ごとの継手</p> <p>※重ね継手      重ね継手の長さ      ・図示による（                      ）</p> |            | 鋼管厚<br>(mm) | 鋼管径<br>(mm) | 軸径<br>(mm) | 拡底径<br>(mm)        | 杭長<br>(m) | セツト数 | 長期設計支<br>持力 (kN/本) | 備考 | 試験杭 |  |  |  |  |  |  |  |  | 本杭 |  |  |  |  |  |  |  |  |  |  |  |  |  |  |  |  |  |  |  |  |  |  |  |  |  |  | 種類の記号 | 呼び径 (mm) | 備 考 | ・ SD295 |  |  | ・ SD345 |  |  |  |  |  |
|         | 鋼管厚<br>(mm)         | 鋼管径<br>(mm)   | 軸径<br>(mm) | 拡底径<br>(mm) | 杭長<br>(m)   | セツト数       | 長期設計支<br>持力 (kN/本) | 備考        | |
| 試験杭     | |
| 本杭      | |
| |
| |
| 種類の記号   | 呼び径 (mm)            | 備 考   | |
| ・ SD295 | |
| ・ SD345 | |
| |

| 章 | 項 目       | 特 記 事 項   |
|---|-----------|---|
|   |           | <p>(4. 5. 4) (5. 3. 4)</p> <p>主筋の基礎底盤への定着長さ<br/>・ 図示による ( ) ・</p> <p>(4. 5. 4)</p> <p>セメントの種類<br/>※高炉セメントB種 ・</p> <p>(4. 5. 4)</p> <p>コンクリートの設計基準強度<br/>・ 図示による ( ) ・</p> <p>(4. 5. 4)</p> <p>コンクリートの種別<br/>・ A種 ・ B種 ・ 認定等の評価内容による</p> <p>(4. 5. 4)</p> <p>スランプ<br/>・ 18cm ・ 21cm</p> <p>(4. 5. 4)</p> <p>構造体強度補正值<br/>※<math>3\text{N}/\text{mm}^2</math> ・ 認定等の評価内容による</p>                                                                      |
| 5 | 砂利地業      | <p>(4. 6. 2)</p> <p>材料（茨城県の指定工場であること）<br/>※再生クラッシャラン ◎切込砂利又は切込碎石</p> <p>(4. 6. 3)</p> <p>厚さ<br/>※60mm ◎図示</p> <p>(4. 6. 3)</p> <p>範囲<br/>・ 基礎下、基礎梁下、土間コンクリート下、土に接するスラブ下<br/>◎図示による ( )</p>   |
| 6 | 捨コンクリート地業 | <p>(4. 6. 4)</p> <p>厚さ<br/>※50mm 図示</p> <p>(4. 6. 4)</p> <p>範囲<br/>・ 基礎下、基礎梁下、土に接するスラブ下<br/>・ 図示による ( )</p> <p>(4. 6. 2) (6. 2. 1)</p> <p>コンクリートの類別<br/>・ I 類（JIS A 5308 への適合を認証されたコンクリート）<br/>・ II 類（I 類以外で JIS A 5308 に適合したコンクリート）</p> <p>(4. 6. 2) (6. 14. 1)</p> <p>コンクリートの種類 ※普通コンクリート ・</p> <p>(4. 6. 2) (6. 14. 1)</p> <p>設計基準強度<br/>※<math>18\text{N}/\text{mm}^2</math> ・</p> <p>(4. 6. 2) (6. 14. 1)</p> <p>スランプ<br/>※15cm 又は 18cm ・</p> |
| 7 | 床下防湿層     | <p>(4. 6. 2)</p> <p>材料<br/>※ポリエチレンフィルム厚さ 0.15mm 以上 ・</p> <p>(4. 6. 5)</p> <p>範囲<br/>・ 建物内の土間スラブ及び土間コンクリート下（ピット下を除く） ・</p>   |

| 章 | 項 目                    | 特 記 事 項   |
|---|------------------------|---|
|   | 8 地盤改良工法<br>(深層混合処理工法) | <div style="text-align: right;">(4. 7. 2)</div> 材料 固化材の種類 ・<br><div style="text-align: right;">(4. 7. 3)</div> 工法<br>方式 ※機械攪拌方式 ・<br>改良体の設計基準強度 (Fc)、改良体長さ、改良率、改良体幅<br>・図示による ( ) ・<br>室内配合試験<br>対象地層、供試体数 ・図示による ( ) ・<br>六価クロム溶出試験 ※行う ・行わない<br>試験施工<br>・行わない<br>・行う<br>位置等 ・図示による ( ) ・<br>改良工事完了後の試験<br>検査対象、コア採取方法、供試体数、検査方法<br>・図示による ( ) ・<br>六価クロム溶出試験 ・行う ・行わない |
|   | 9 地盤改良工法<br>(浅層混合処理工法) | <div style="text-align: right;">(4. 8. 2)</div> 材料 固化材の種類 ・<br><div style="text-align: right;">(4. 8. 3)</div> 工法<br>方式 ※原位置混合方式 ・<br>改良体の設計基準強度 (Fc)、改良体土、改良範囲、改良厚さ<br>・図示による ( ) ・<br>室内配合試験<br>対象地層、供試体数 ・図示による ( ) ・<br>六価クロム溶出試験 ※行う ・行わない<br>改良工事完了後の試験<br>検査対象、コア採取方法、供試体数、検査方法<br>・図示による ( ) ・<br>六価クロム溶出試験 ・行う ・行わない                                            |

| 章                           | 項 目   | 特 記 事 項   |          |                      |          |           |                  |                   |         |          |        |   |   |               |       |        |   |           |        |   |   |
|-----------------------------|---|---|----------|----------------------|----------|-----------|------------------|-------------------|---------|----------|--------|---|---|---------------|-------|--------|---|-----------|--------|---|---|
| 3<br>の<br>3<br>鉄筋工事         | 1 鉄筋   | (5. 2. 1)<br>鉄筋の種類等<br><table><tr><th>種類の記号</th><th>呼び径 (mm)</th><th>備考</th></tr><tr><td>◎SD295</td><td>※D16 以下</td><td>・</td></tr><tr><td>・ SD345</td><td>※D19 以上</td><td>・</td></tr><tr><td>・</td><td></td><td></td></tr><tr><td>・</td><td></td><td></td></tr></table> | 種類の記号    | 呼び径 (mm)             | 備考       | ◎SD295    | ※D16 以下          | ・                 | ・ SD345 | ※D19 以上  | ・      | ・ |   |               | ・     |        |   |           |        |   |   |
|                             | 種類の記号   | 呼び径 (mm)   | 備考       |                      |          |           |                  |                   |         |          |        |   |   |               |       |        |   |           |        |   |   |
|                             | ◎SD295   | ※D16 以下   | ・        |                      |          |           |                  |                   |         |          |        |   |   |               |       |        |   |           |        |   |   |
|                             | ・ SD345   | ※D19 以上   | ・        |                      |          |           |                  |                   |         |          |        |   |   |               |       |        |   |           |        |   |   |
|                             | ・   |   |          
| ・                           |   |   
| 2 溶接金網                      | (5. 2. 2)<br>鉄線の形状等<br><table><tr><th>種類</th><th>種類の記号</th><th>鉄線の形状、網目寸法、鉄線の径 (mm)</th><th>使用部位</th></tr><tr><td>・ 溶接金網</td><td></td><td></td><td></td></tr><tr><td>・</td><td></td><td></td><td></td></tr></table>   | 種類   | 種類の記号    | 鉄線の形状、網目寸法、鉄線の径 (mm) | 使用部位     | ・ 溶接金網    |                  |                   |         | ・        |        |   |   |               |       |        |   |           |        |   |   |
| 種類                          | 種類の記号   | 鉄線の形状、網目寸法、鉄線の径 (mm)   | 使用部位     |                      |          |           |                  |                   |         |          |        |   |   |               |       |        |   |           |        |   |   |
| ・ 溶接金網                      |   |   
| ・                           |   |   
| 3 鉄筋の継手                     | (5. 3. 4) (5. 5. 3) (5. 6. 3)<br>鉄筋の継手の方法等<br><table><tr><th>部位</th><th colspan="2">継手の方法</th><th>呼び径 (mm)</th></tr><tr><td>・ 柱及び梁の主筋</td><td>・ ガス圧接<br/>・ 溶接継手</td><td>・ 機械式継手<br/>・ 重ね継手</td><td>※D19 以上</td></tr><tr><td>・ 耐力壁の鉄筋</td><td>・ 重ね継手</td><td>・</td><td>・</td></tr><tr><td>◎基礎、耐力スラブ、土圧壁</td><td>◎重ね継手</td><td>・ ガス圧接</td><td>・</td></tr><tr><td>・ 上記以外( )</td><td>・ 重ね継手</td><td>・</td><td>・</td></tr></table><br>(5. 3. 4)<br>継手位置 ・ 図示による ( )<br><br>(5. 3. 4)<br>柱及び梁主筋の重ね継手の長さ ・ 図示による ( )<br><br>(5. 3. 4)<br>耐力壁の重ね継手の長さ ・ 図示による ( ) | 部位   | 継手の方法    |                      | 呼び径 (mm) | ・ 柱及び梁の主筋 | ・ ガス圧接<br>・ 溶接継手 | ・ 機械式継手<br>・ 重ね継手 | ※D19 以上 | ・ 耐力壁の鉄筋 | ・ 重ね継手 | ・ | ・ | ◎基礎、耐力スラブ、土圧壁 | ◎重ね継手 | ・ ガス圧接 | ・ | ・ 上記以外( ) | ・ 重ね継手 | ・ | ・ |
| 部位                          | 継手の方法   |   | 呼び径 (mm) |                      |          |           |                  |                   |         |          |        |   |   |               |       |        |   |           |        |   |   |
| ・ 柱及び梁の主筋                   | ・ ガス圧接<br>・ 溶接継手   | ・ 機械式継手<br>・ 重ね継手   | ※D19 以上  |                      |          |           |                  |                   |         |          |        |   |   |               |       |        |   |           |        |   |   |
| ・ 耐力壁の鉄筋                    | ・ 重ね継手   | ・   | ・        |                      |          |           |                  |                   |         |          |        |   |   |               |       |        |   |           |        |   |   |
| ◎基礎、耐力スラブ、土圧壁               | ◎重ね継手   | ・ ガス圧接   | ・        |                      |          |           |                  |                   |         |          |        |   |   |               |       |        |   |           |        |   |   |
| ・ 上記以外( )                   | ・ 重ね継手   | ・   | ・        |                      |          |           |                  |                   |         |          |        |   |   |               |       |        |   |           |        |   |   |
| 4 鉄筋のかぶり厚さ及び間隔<br>(溶接金網を含む) | (5. 3. 5)<br>最小かぶり厚さ (目地底から算出を行う) ※図示による ・<br>柱及び梁の主筋に D29 以上の使用<br>・ 有り 使用箇所 ( )<br>主筋のかぶり厚さを径の 1.5 倍以上確保する<br>耐久性上不利な箇所がある場合 (塩害等を受けるおそれのある部分等)<br>・ 適用箇所 ( )<br>・ 最小かぶり厚さに加える厚さ ( ) mm ・   |   |          
| 5 各部配筋                      | (5. 3. 7)<br>各部配筋 ※図示による ( ) ・   |   |          
| 6 圧接完了後の圧接部の試験              | (5. 4. 10)<br>外観試験<br>※行う (全ての圧接部)<br><br>(5. 4. 10)<br>※超音波探傷試験<br>・ 引張試験<br>試験ロット : 1 組の作業班が 1 日に行った圧接箇所とする。なお、200 か所を超えるときは 200 か所ごととする。<br>試験の箇所数 : 1 ロットに対して (・3 本 ・5 本) とする。   |   |          

| 章                       | 項 目   | 特 記 事 項   |                                  |              
|-------------------------|---|---|----------------------------------|--------------|----------------------------------|------|-----|----------------|---------|-------|--|--|--|--|--|--|--|--|--|--|--|--|
| 3<br>の<br>4<br>コンクリート工事 | 1 コンクリートの種類等   | <div>(6. 2. 1)</div> <div>コンクリートの類別</div> <div>※Ⅰ類（茨城県の指定工場であり、JIS A 5308 への適合を認証されたコンクリート）</div> <div>・Ⅱ類（Ⅰ類以外で JIS A 5308 に適合したコンクリート）</div> <div>(6. 2. 1～6. 2. 4)</div> <div>※普通コンクリート</div> <table><tr><th>設計基準強度<br/>(N/mm<sup>2</sup>)</th><th>スランプ<br/>(cm)</th><th>気乾単位容積<br/>質量 (t/m<sup>3</sup>)</th><th>適用箇所</th></tr><tr><td>◎21</td><td>◎15 又は 18 ・ 18</td><td>2. 3 程度</td><td>基礎 土間</td></tr><tr><td></td><td></td><td></td><td></td></tr><tr><td></td><td></td><td></td><td></td></tr><tr><td></td><td></td><td></td><td></td></tr></table> <div>(6. 3. 2)</div> <div>構造体強度補正值</div> <div>※標準仕様書 表 6. 3. 2 による</div> | 設計基準強度<br>(N/mm <sup>2</sup> )   | スランプ<br>(cm) | 気乾単位容積<br>質量 (t/m <sup>3</sup> ) | 適用箇所 | ◎21 | ◎15 又は 18 ・ 18 | 2. 3 程度 | 基礎 土間 |  |  |  |  |  |  |  |  |  |  |  |  |
|                         | 設計基準強度<br>(N/mm <sup>2</sup> )   | スランプ<br>(cm)   | 気乾単位容積<br>質量 (t/m <sup>3</sup> ) | 適用箇所         |                                  |      |     |                |         |       |  |  |  |  |  |  |  |  |  |  |  |  |
|                         | ◎21   | ◎15 又は 18 ・ 18   | 2. 3 程度                          | 基礎 土間        |                                  |      |     |                |         |       |  |  |  |  |  |  |  |  |  |  |  |  |
|                         |   
| 2 セメント                  | <div>(6. 3. 1)</div> <div>種類</div> <div>※普通ポルトランドセメント、高炉セメント A 種、シリカセメント A 種又はフライアッシュセメント A 種</div> <div>普通ポルトランドセメントの品質は、JIS R 5210 に示された規定の他、水和熱が 7 日目で 352J/g 以下、かつ 28 日目で 402J/g 以下のものとする</div> <div>適用箇所（※下記以外全て</div> <div>・</div> <div>）</div> <div>・高炉セメント B 種</div> <div>適用箇所（・1FL より下部（立上り部含む））</div> <div>・フライアッシュセメント B 種</div> <div>適用箇所（</div> <div>）</div> <div>・</div>   |   |                                  
| 3 骨材                    | <div>(6. 3. 1)</div> <div>アルカリシリカ反応性による区分</div> <div>※A</div> <div>・B（コンクリート中のアルカリ総量が 3. 0kg/m<sup>3</sup> 以下）</div>   |   |                                  
| 4 混和材料                  | <div>(6. 3. 1)</div> <div>※混和剤 混和剤の種類 ※標準仕様書 6. 3. 1 (4) (a) による</div> <div>・</div> <div>(6. 3. 1)</div> <div>・混和材 混和材の種類 ※標準仕様書 6. 3. 1 (4) (b) による</div> <div>・</div>   |   |                                  
| 5 打継ぎの位置、ひび割れ誘発目地、打継目地  | <div>(6. 6. 4)</div> <div>打継ぎの位置</div> <div>梁及びスラブ</div> <div>※スパンの中央又は端から 1/4 の付近</div> <div>・図示による（</div> <div>）</div> <div>・</div> <div>柱及び壁</div> <div>※スラブ、壁梁又は基礎の上端</div> <div>・図示による（</div> <div>）</div> <div>・</div> <div>(6. 6. 4) (6. 8. 1) (9. 7. 3)</div> <div>目地の寸法</div> <div>・標準仕様書 9. 7. 3 (1) (7) による</div> <div>※ひび割れ誘発目地、打継目地の深さ寸法は、躯体外側の打増し部で処理する</div> <div>・図示による（</div> <div>）</div> <div>・</div> <div>(6. 8. 1) (11. 1. 3)</div> <div>ひび割れ誘発目地の位置・形状</div> <div>・図示による（</div> <div>）</div> |   |                                  

| 章   | 項 目                | 特 記 事 項   |                 |                 |       |                 |       |                 |       |                 |
|---|--------------------|---|-----------------|-----------------|-------|-----------------|-------|-----------------|-------|-----------------|
| 6   | 構造体コンクリートの仕上り      | (6. 2. 5)<br>合板せき板を用いるコンクリートの打放し仕上げ<br><table><tr><th>種別</th><th>適用箇所</th></tr><tr><td>・ A 種</td><td>※図示による (      )</td></tr><tr><td>◎B 種</td><td>※図示による (      )</td></tr><tr><td>・ C 種</td><td>※図示による (      )</td></tr></table>   | 種別              | 適用箇所            | ・ A 種 | ※図示による (      ) | ◎B 種  | ※図示による (      ) | ・ C 種 | ※図示による (      ) |
|   |                    | 種別   | 適用箇所            |                 |       |                 |       |                 |       |                 |
|   |                    | ・ A 種   | ※図示による (      ) |                 |       |                 |       |                 |       |                 |
|   |                    | ◎B 種   | ※図示による (      ) |                 |       |                 |       |                 |       |                 |
| ・ C 種   | ※図示による (      )    |   |                 |                 |       |                 |       |                 |       |                 |
| (6. 2. 5)<br>コンクリートの仕上りの平たんさ<br><table><tr><th>種別</th><th>適用箇所</th></tr><tr><td>・ a 種</td><td>※図示による (      )</td></tr><tr><td>・ b 種</td><td>※図示による (      )</td></tr><tr><td>・ c 種</td><td>※図示による (      )</td></tr></table> | 種別                 | 適用箇所   | ・ a 種           | ※図示による (      ) | ・ b 種 | ※図示による (      ) | ・ c 種 | ※図示による (      ) |       |                 |
| 種別   | 適用箇所               |   |                 |                 |       |                 |       |                 |       |                 |
| ・ a 種   | ※図示による (      )    |   |                 |                 |       |                 |       |                 |       |                 |
| ・ b 種   | ※図示による (      )    |   |                 |                 |       |                 |       |                 |       |                 |
| ・ c 種   | ※図示による (      )    |   |                 |                 |       |                 |       |                 |       |                 |
| 7   | 打増し厚さ<br>(打放し仕上げ部) | (6. 8. 1)<br>打増し厚さ<br>◎打放し仕上げの打増し厚さ (外部に面する部分に限る)<br>・ 20mm      ◎15mm<br>・ 打放し仕上げの打増し厚さ (内部に面する部分に限る)<br>・ 10mm      ・ 20mm      ・<br>・ 外装タイル後張り面の打増し処理<br>・ 20mm      ・<br><br>打増し範囲      ・ 図示による (      )      ・   |                 |                 |       |                 |       |                 |       |                 |
|   |                    | (6. 8. 2)<br>せき板の材料及び厚さ<br>◎合板 (※12mm      ・      )<br>・ 断熱材を兼用した型枠材<br>使用箇所      ・ 図示による (      )      ・<br>・ MCR工法用シート<br>適用箇所      ・ 図示による (      )      ・<br>打増し厚さ      ・ 20mm      ・<br>打増し範囲      ・ 図示による (      )      ・<br><br>(6. 8. 2)<br>スリーブの材種・規格等<br>・ 図示による (      )      ・                                                                                         |                 |                 |       |                 |       |                 |       |                 |
| 9   | 無筋コンクリート           | (6. 14. 1)<br>コンクリートの種類    ※普通コンクリート      ・<br><br>(6. 3. 1)<br>セメントの種類<br>※普通ポルトランドセメント、高炉セメント A 種、シリカセメント A 種又はフライアッシュセメント A 種<br>・ 高炉セメント B 種<br>・ フライアッシュセメント B 種<br><br>(6. 14. 1)<br>設計基準強度      ※18 (N/mm <sup>2</sup> )      ・<br><br>(6. 14. 1)<br>スランプ      ※15cm 又は 18cm      ・<br><br>(6. 14. 1)<br>適用箇所<br>・ 標準仕様書 6. 14. 1 (4) (ア)～(カ)による<br>・ 図示による (      )      ・ |                 |                 |       |                 |       |                 |       |                 |

| 章         | 項 目   | 特 記 事 項   |        |             
|-----------|---|---|--------|-------------|------------|---------|--|-------------------|-------------------|-----------|--|--|--------|----------|------------|--|-------------------------|-------------|--|--|--------|------|----------|------------|--|-------|-------------|----|---|--|--|---|--|--|
| 4<br>木造工事 | 1 施工一般   | <div>〈木 4. 2. 1〉</div> <div>材料のホルムアルデヒド放散量 ※木造標準仕様書 4. 2. 1 (2) による</div> <div>・</div>   |        |             
|           | 2 材料   | <div>〈木 4. 2. 2〉</div> <div>材料 ・ 図示による ( ) ・ 使用材料表による</div> <div>特記なき材料</div> <div>梁桁、母屋、垂木等の曲げ材</div> <div>見えがかり材 ※目視等級材の甲種 2 級</div> <div>見え隠れ部分 ※目視等級材の甲種 3 級</div> <div>その他の部材</div> <div>※目視等級材の乙種 2 級</div> <div>・</div>                                                              |        |             
|           | 3 鋼材   | <div>〈木 4. 2. 5〉</div> <div>種類等</div> <table border="1"> <tr> <th>施工箇所</th><th>種類の記号</th><th>形状・寸法 (mm)</th><th>規格</th></tr> <tr><td> </td><td> </td><td> </td><td> </td></tr> <tr><td> </td><td> </td><td> </td><td> </td></tr> <tr><td> </td><td> </td><td> </td><td> </td></tr> </table> | 施工箇所   | 種類の記号       | 形状・寸法 (mm) | 規格      |  |                   
| 施工箇所      | 種類の記号   | 形状・寸法 (mm)   | 規格     |             |            
|           |   
| 4 鋼材の表面処理 | <div>〈木 4. 2. 6〉</div> <div>鉄鋼の亜鉛めっき</div> <table border="1"> <tr> <th rowspan="2">施工箇所</th><th colspan="2">種別</th></tr> <tr> <th>熔融亜鉛めっき</th><th>電気亜鉛めっき</th></tr> <tr> <td> </td><td>・ A 種 ・ B 種 ・ C 種</td><td>・ D 種 ・ E 種 ・ F 種</td></tr> <tr><td> </td><td> </td><td> </td></tr> </table> <div>〈木 4. 2. 6〉 (18. 3. 2) (18. 3. 3)</div> <div>・ 鉄鋼面の錆止め塗料塗り</div> <table border="1"> <tr> <th>施工箇所</th><th>錆止め塗料の種別</th><th>錆止め塗料塗りの種別</th></tr> <tr> <td> </td><td>・ A 種 ・ B 種 ・ C 種 ・ D 種</td><td>・ A 種 ・ B 種</td></tr> <tr><td> </td><td> </td><td> </td></tr> </table> <div>〈木 4. 2. 6〉 (18. 3. 2) (18. 3. 3)</div> <div>・ 亜鉛めっき鋼面の錆止め塗料塗り</div> <table border="1"> <tr> <th>施工箇所</th><th>錆止め塗料の種別</th><th>錆止め塗料塗りの種別</th></tr> <tr> <td> </td><td> </td><td>・ A 種 ・ B 種</td></tr> <tr><td> </td><td> </td><td> </td></tr> </table> | 施工箇所   | 種別     |             | 熔融亜鉛めっき    | 電気亜鉛めっき |  | ・ A 種 ・ B 種 ・ C 種 | ・ D 種 ・ E 種 ・ F 種 |           |  |  | 施工箇所   | 錆止め塗料の種別 | 錆止め塗料塗りの種別 |  | ・ A 種 ・ B 種 ・ C 種 ・ D 種 | ・ A 種 ・ B 種 |  |  |        | 施工箇所 | 錆止め塗料の種別 | 錆止め塗料塗りの種別 |  |       | ・ A 種 ・ B 種 |    |   |  |  |   |  |  |
| 施工箇所      | 種別   |   |        
|           | 熔融亜鉛めっき   | 電気亜鉛めっき   |        |             
|           | ・ A 種 ・ B 種 ・ C 種   | ・ D 種 ・ E 種 ・ F 種   |        |             
|           |   
| 施工箇所      | 錆止め塗料の種別   | 錆止め塗料塗りの種別   |        |             
|           | ・ A 種 ・ B 種 ・ C 種 ・ D 種   | ・ A 種 ・ B 種   |        |             
|           |   
| 施工箇所      | 錆止め塗料の種別   | 錆止め塗料塗りの種別   |        |             
|           |   | ・ A 種 ・ B 種   |        |             
|           |   
| 5 接合金物    | <div>〈木 4. 2. 7〉</div> <div>Z、C、X、D、S マーク表示金物 ◎図示による</div> <table border="1"> <tr> <th>種類</th><th>記号</th><th>短期許容耐力 (kN)</th><th>その他</th></tr> <tr> <td>・ 火打金物</td><td> </td><td> </td><td>使用環境 2</td></tr> <tr> <td>・ 筋かいプレート</td><td> </td><td> </td><td>使用環境 2</td></tr> <tr> <td>・ 引き寄せ金物</td><td> </td><td> </td><td>使用環境 2</td></tr> <tr> <td>・ 梁受け金物</td><td> </td><td> </td><td>使用環境 2</td></tr> <tr><td> </td><td> </td><td> </td><td> </td></tr> </table> <div>Z、C、X、D、S マーク表示金物に付属する接合具も含む。</div> <div>〈木 4. 2. 7〉</div> <div>Z、C、X、D、S マーク表示金物以外の接合金物</div> <table border="1"> <tr> <th>材料の種類</th><th>寸法・形状等</th><th>備考</th></tr> <tr> <td>・</td><td> </td><td> </td></tr> <tr> <td>・</td><td> </td><td> </td></tr> </table>                                                                                                  | 種類   | 記号     | 短期許容耐力 (kN) | その他        | ・ 火打金物  |  |                   | 使用環境 2            | ・ 筋かいプレート |  |  | 使用環境 2 | ・ 引き寄せ金物 |            |  | 使用環境 2                  | ・ 梁受け金物     |  |  | 使用環境 2 |      |          |            |  | 材料の種類 | 寸法・形状等      | 備考 | ・ |  |  | ・ |  |  |
| 種類        | 記号   | 短期許容耐力 (kN)   | その他    |             |            
| ・ 火打金物    |   |   | 使用環境 2 |             |            
| ・ 筋かいプレート |   |   | 使用環境 2 |             |            
| ・ 引き寄せ金物  |   |   | 使用環境 2 |             |            
| ・ 梁受け金物   |   |   | 使用環境 2 |             |            
|           |   
| 材料の種類     | 寸法・形状等   | 備考   |        |             
| ・         |   |   
| ・         |   |   

| 章                 | 項 目               | 特 記 事 項   | |
|---|
|                   |                   | 製作接合金物の寸法精度<br>幅、長さは製作図の寸法      ・    ±2.0mm      ・<br>孔芯ずれ                      ・    ±1.0mm      ・<br>孔間隔のずれ                ・    ±1.0mm      ・   | |
| 6                 | 接合具等              | <div>釘（JIS A 5508）<div>（木 4. 2. 7）<table><tr><th>種類</th><th>材質</th><th>その他</th></tr><tr><td>◎鉄丸くぎ</td><td>表面処理された鉄（鉄 N）</td><td></td></tr><tr><td>・ 太め鉄丸くぎ</td><td>表面処理された鉄（鉄 CN）</td><td></td></tr><tr><td>・ ステンレス鋼くぎ</td><td>ステンレス製（ステンレス鋼 S）</td><td></td></tr><tr><td></td><td></td><td></td></tr><tr><td></td><td></td><td></td></tr></table></div></div> <div>木ねじ（JIS B 1112、JIS B 1125、JIS B 1135）、その他の木ねじ<div>（木 4. 2. 7）<table><tr><th>種類</th><th>材質</th><th>その他</th></tr><tr><td>・ 十字穴付き木ねじ</td><td>表面処理された鉄製又はステンレス製</td><td>JIS B 1112</td></tr><tr><td>・ ドリリングタッピンねじ</td><td>表面処理された鉄製又はステンレス製</td><td>JIS B 1125</td></tr><tr><td>・ すりわり付き木ねじ</td><td>表面処理された鉄製又はステンレス製</td><td>JIS B 1135</td></tr></table></div></div> <div>木質構造用ねじ（JIS A 5559）<table><tr><th>材質</th><th>性能</th><th>表面処理</th><th>その他</th></tr><tr><td>※鉄製      ・ ステンレス製</td><td></td><td></td><td></td></tr><tr><td>・</td><td></td><td></td><td></td></tr><tr><td>・</td><td></td><td></td><td></td></tr></table></div> <div>◎釘（JIS A 5508）、木ねじ（JIS B 1112、JIS B 1125、JIS B 1135）、木質構造用ねじ（JIS A 5559）に規定されているもの以外の接合具、接合金物用接合具等<br/>材質（                      ）<br/>寸法及び形状              ◎図示による              ・</div> <div>（木 4. 2. 7）<div>ボルト、アンカーボルト、ナット及び座金<div>・ Z、C、X、D、S マーク表示金物<br/>ボルト及びナット    規格                      ・ Z マーク                      ・<br/>径、本数、感覚      ・ 図示による（                      ）<br/>アンカーボルト    規格                      ・ Z マーク                      ・<br/>径、本数、感覚      ・ 図示による（                      ）<br/>座金                      規格                      ・ Z マーク                      ・<br/>径、本数、感覚      ・ 図示による（                      ）<br/>・ Z、C、X、D、S マーク表示金物以外<br/>ボルト及びナット    材料等              ※木造標準仕様書 表 4. 2. 2 による              ・<br/>アンカーボルト    材質                      ・<br/>寸法                      ・ 図示による（                      ）                      ・<br/>座金                      材質                      ・<br/>厚さ、寸法及び形状                      ・<br/>引張応力を受けるボルトの座金<br/>※木造標準仕様書 表 4. 2. 3 による              種別（                      ）<br/>せん断応力を受けるボルトの座金<br/>※木造標準仕様書 表 4. 2. 4 による              種別（                      ）</div></div></div> | 種類  | 材質 | その他 | ◎鉄丸くぎ | 表面処理された鉄（鉄 N） |  | ・ 太め鉄丸くぎ | 表面処理された鉄（鉄 CN） |  | ・ ステンレス鋼くぎ | ステンレス製（ステンレス鋼 S） |  |  |  |  |  |  |  | 種類 | 材質 | その他 | ・ 十字穴付き木ねじ | 表面処理された鉄製又はステンレス製 | JIS B 1112 | ・ ドリリングタッピンねじ | 表面処理された鉄製又はステンレス製 | JIS B 1125 | ・ すりわり付き木ねじ | 表面処理された鉄製又はステンレス製 | JIS B 1135 | 材質 | 性能 | 表面処理 | その他 | ※鉄製      ・ ステンレス製 |  |  |  | ・ |  |  |  | ・ |  |  |  |
| 種類                | 材質                | その他   | |
| ◎鉄丸くぎ             | 表面処理された鉄（鉄 N）     | |
| ・ 太め鉄丸くぎ          | 表面処理された鉄（鉄 CN）    | |
| ・ ステンレス鋼くぎ        | ステンレス製（ステンレス鋼 S）  | |
| |
| |
| 種類                | 材質                | その他   | |
| ・ 十字穴付き木ねじ        | 表面処理された鉄製又はステンレス製 | JIS B 1112   | |
| ・ ドリリングタッピンねじ     | 表面処理された鉄製又はステンレス製 | JIS B 1125   | |
| ・ すりわり付き木ねじ       | 表面処理された鉄製又はステンレス製 | JIS B 1135   | |
| 材質                | 性能                | 表面処理   | その他 | |
| ※鉄製      ・ ステンレス製 | |
| ・                 | |
| ・                 | |

| 章         | 項 目                                       | 特 記 事 項   |           |          |   |                                           |   |   |
|-----------|-------------------------------------------|---|-----------|----------|---|-------------------------------------------|---|---|
|           |                                           | <div>ラグスクリュー</div> <div>・ Z、C、X、D、S マーク表示金物</div> <div>規格      ・ Z マーク      ・</div> <div>形状及び寸法      ・ 図示による (      )</div> <div>・ Z、C、X、D、S マーク表示金物以外</div> <div>材質、寸法及び形状      ・ 図示による (      )      ・</div> <div>ドリフトピン</div> <div>・ Z、C、X、D、S マーク表示金物</div> <div>規格      ・ Z マーク      ・</div> <div>径      ・ 図示による (      )</div> <div>・ Z、C、X、D、S マーク表示金物以外</div> <div>材質      ※SS400 (JIS G 3101)      ・</div> <div>形状等      ※丸鋼 (JIS G 3191)      ・</div> <div>径、寸法等      ・ 図示による (      )      ・</div> <div>木栓及び木だぼ</div> <div>・ 樹種名 (      )</div> <div>・ 形状、長さ、径等      ・ 図示による (      )      ・</div> <div>接着剤</div> <div>・ 床鳴り防止用接着剤 (JIS A 5550)      接着剤の種類 (      )</div> <div>・ 接着剤による接合      接着剤の種類 (      )</div> <div>・ 接着剤と併用した場合      接着剤の種類 (      )</div>   |           |          |   |                                           |   |   |
| 7         | 防腐・防蟻処理                                   | <div>工場における薬剤の加圧注入等</div> <div>・ 木造標準仕様書 4. 3. 1 (1) (7) (a) に基づく加圧注入</div> <table><tr><th>適用部材 (部位)</th><th>薬剤の加圧注入等</th></tr><tr><td>・</td><td>・ K2   ◎K3   ・ K4   ・ AQ3   ・ AQ2   ・ AQ1</td></tr><tr><td>・</td><td>・</td></tr></table> <div>・ 木造標準仕様書 4. 3. 1 (1) (7) (b) に基づく加圧式保存処理</div> <div>保存処理の性能      (      )</div> <div>インサイジング      ・ 適用する      ・ 適用しない</div> <div>薬剤の塗布等による防腐・防蟻処理</div> <div>薬剤の種類      ※木造標準仕様書 4. 3. 1 (1) (イ) (a) による      ・</div> <div>・ 附属書 A (規定) に基づく表面処理用木材保存剤による</div> <div>適用部材 (部位)      ・ 図示による (      )      ・</div> <div>処理の方法      ※木造標準仕様書 4. 3. 1 (イ) (b) による      ・</div> <div>薬剤の接着剤への混入による防腐・防蟻処理</div> <div>適用部材 (部位)      ・ 図示による (      )      ・</div> <div>合板、集成材、単板積層材の薬剤の加圧注入等による防腐・防蟻処理</div> <div>保存処理の性能区分      ※K3 又は AQ2      ・</div> <div>適用部材 (部位)      ・ 図示による (      )      ・</div> <div>防蟻性能のある断熱材</div> <div>仕様 (      )</div> <div>適用部材 (部位)      ・ 図示による (      )      ・</div> | 適用部材 (部位) | 薬剤の加圧注入等 | ・ | ・ K2   ◎K3   ・ K4   ・ AQ3   ・ AQ2   ・ AQ1 | ・ | ・ |
| 適用部材 (部位) | 薬剤の加圧注入等                                  |   |           |          |   |                                           |   |   |
| ・         | ・ K2   ◎K3   ・ K4   ・ AQ3   ・ AQ2   ・ AQ1 |   |           |          |   |                                           |   |   |
| ・         | ・                                         |   |           |          |   |                                           |   |   |

| 章 | 項 目         | 特 記 事 項   |
|---|-------------|---|
|   |             | <p>◎地盤に接する鉄筋コンクリート等による床下の防蟻処理</p> <ul style="list-style-type: none"> <li>・木造標準仕様書 4.3.2 (7) による配筋</li> <li>・図示による</li> <li>・木造標準仕様書 4.3.2 (4) による配筋</li> <li>・図示による</li> </ul> <p style="text-align: right;">〈木 4.3.3〉</p> <p>◎土壌の防蟻処理</p> <p>使用する薬剤 ( )</p> <p>処理方法及び使用量</p> <p>  帯状散布 (帯状の幅: 約 cm)</p> <p>    液剤: 処理長さ L/m</p> <p>    粒剤: ( )</p> <p>  面状散布</p> <p>    液剤: 処理長さ L/m<sup>2</sup></p> <p>    粒剤: ( )</p>   |
| 8 | 防 腐 措 置     | <p style="text-align: right;">〈木 4.3.4〉</p> <p>床下換気</p> <p>基礎外周部の換気孔</p> <p>◎木造標準仕様書 4.3.4 (2) (a) ①によるねこ土台</p> <p>※防鼠スクリーン又は防虫網付き</p> <p>・木造標準仕様書 4.3.4 (2) (a) ②による換気孔</p> <p>※防鼠スクリーン又は防虫網付き</p> <p style="text-align: right;">〈木 4.3.4〉</p> <p>小屋裏換気</p> <p>木造標準仕様書 4.3.4 (3) による</p> <p>・ (a)   ・ (b)   ・ (c)   ・ (d)   ・ (e)</p> <p>換気孔の大きさ   ・ 図示による ( )   ・</p>   |
| 9 | 防 耐 火 処 理 等 | <p style="text-align: right;">〈木 4.4.1〉</p> <p>・国土交通大臣の認定を受けた材料又は工法 ( )</p> <p style="text-align: right;">〈木 4.4.2〉</p> <p>防火被覆の材料及び工法</p> <ul style="list-style-type: none"> <li>・防火被覆材の材料</li> <li>・防火被覆材の厚さ</li> <li>・防火被覆の留付け材の種類</li> <li>・防火被覆の留付け間隔</li> <li>・防火被覆の下地材への留付け長さ</li> <li>・防火被覆の下地材への端あき距離</li> <li>・防火被覆の下地材への接着剤の使用</li> <li>・防火被覆の目地等の処理方法</li> <li>・柱又は梁の継手及び仕口の接合金物の防火処理</li> </ul> <p>・ 図示による ( )   ・</p> <p>・ 図示による ( )   ・</p> <p>・ 図示による ( )   ・</p> <p>・ 図示による ( )   ・</p> <p>・ 図示による ( )   ・</p> <p>・ 図示による ( )   ・</p> <p>・ 使用する   ・ 使用しない</p> <p>・ 図示による ( )   ・</p> <p>・ 図示による ( )   ・</p> <p style="text-align: right;">〈木 4.4.2〉</p> <p>防火被覆処理部への二次部材の取付け</p> <p>防火被覆処理部の設備配管等の貫通部処理</p> <p>・ 図示による ( )   ・</p> <p>防火被覆処理部への建具、設備機器の取付け方法及び取付け金物の防火被覆処理</p> <p>・ 図示による ( )   ・</p> <p style="text-align: right;">〈木 4.4.3〉</p> <p>燃えしろ層の工法</p> <ul style="list-style-type: none"> <li>・燃えしろ層の厚さ</li> <li>・柱又は梁の継手及び仕口の接合金物の防火被覆処理</li> <li>・接合具にボルト、ドリフトピン等を用いる場合の防火被覆処理</li> </ul> <p>・ 図示による ( )   ・</p> <p>・ 図示による ( )   ・</p> <p>・ 図示による ( )   ・</p> |

| 章 | 項 目       | 特 記 事 項   |
|---|-----------|---|
|   |           | 燃えしろ層への二次部材の取付け <ul style="list-style-type: none"> <li>・設備配管等が燃えしろ層を貫通する場合の処理               <ul style="list-style-type: none"> <li>・図示による（ ）</li> </ul> </li> <li>・燃えしろ層に取付ける建具、設備機器の取付け方法及び取付け金物の防火被覆処理               <ul style="list-style-type: none"> <li>・図示による（ ）</li> </ul> </li> </ul> 不燃処理木材等の使用 <ul style="list-style-type: none"> <li>・図示による（ ）</li> </ul> 〈木 4. 4. 4〉 |
|   | 10 鋼材等の接合 | 木材と鋼材の接合部分 <ul style="list-style-type: none"> <li>・図示による（ ）</li> </ul> 〈木 4. 5. 1〉   |

| 章                 | 項 目                  | 特 記 事 項   |
|-------------------|----------------------|---|
| 5<br>軸組構法（壁構造系）工事 | 1 仕口及び継手の形状加工        | 仕口及び継手の工法 ・ 図示による（ ）<br>※木造標準仕様書による 〈木 5. 4. 5〉   |
|                   | 2 孔あけ加工              | ボルトの径に加える木部のボルト孔の大きさ<br>※木造標準仕様書 表 5. 4. 2 による ・<br>ドリフトピンの孔径 ※ピン径と同径 ・<br>〈木 5. 4. 6〉   |
|                   | 3 表面の仕上げ             | 見え掛り面の表面仕上げの程度<br>※プレーナー加工仕上げ 適用部材（部位）（ ）<br>・ 超自動機械かんな掛け仕上げ 適用部材（部位）（ ）<br>・ サンダー掛け仕上げ 適用部材（部位）（ ）<br>〈木 5. 4. 7〉<br>見え掛り面の表面保護<br>・ 標準仕様書 表 18. 12. 1 による木材保護塗料塗り<br>適用部材（部位）（ ）<br>種別 ・ A 種 ※B 種 |
|                   | 4 アンカーボルトの設置等        | 埋込み深さ ・ 図示による（ ）<br>※木造標準仕様書による（メーカーの標準寸法確認） 〈木 5. 5. 3〉<br>保持及び埋込み工法<br>種別 ・ A 種 ※B 種<br>〈木 5. 5. 3〉<br>埋込み位置の許容誤差<br>※±5mm（JASS6 付則 6[鉄骨精度検査基準]付表 5[工事現場]（3）による）<br>・                             |
|                   | 5 基礎天端及び柱底均しモルタルの仕上げ | 材料 ◎基礎天端用レベラー<br>・ 木造標準仕様書 5. 5. 4(イ)による<br>・ 無収縮モルタル<br>モルタルの厚さ ◎図示による（ 10mm 前後 ）<br>柱底均しモルタルの工法<br>種別 ・ A 種 ※B 種<br>〈木 5. 5. 4〉<br>〈木 5. 5. 4〉                                                    |
|                   | 6 建方精度               | 建入れ直し後の建方精度の許容値（垂直、水平の誤差の範囲）<br>※1/1, 000 以下 ・<br>〈木 5. 5. 7〉   |
|                   | 7 接合金物の工法            | 接合金物が面材の取付けに必要な場合の木材への彫り込み<br>※行わない ・<br>構造材を仕上材として用いる場合<br>見え掛り部に使用する接合金物の取付け方法<br>※木造標準仕様書による<br>〈木 5. 5. 9〉<br>〈木 5. 5. 9〉                                                                       |

| 章 | 項 目                         | 特 記 事 項   |
|---|-----------------------------|---|
|   | 8 釘、木ねじ、<br>木質構造用ねじ等<br>の工法 | <p>釘、木ねじ及び木質構造用ねじ<br/>種類及び間隔 ・ 図示による ◎木造標準仕様書による</p> <p>〈木 5. 5. 10〉</p> <p>構造材を仕上材として用いる場合の釘打ち<br/>◎隠し釘打ち ・ 釘頭埋め木 ・ つぶし頭釘打ち ・ 釘頭現し</p> <p>〈木 5. 5. 10〉</p>                                                              |
|   | 9 各種ボルトの工法                  | <p>構造材を仕上材として用いる場合<br/>見え掛り部に使用するボルトの取付け方法<br/>・ 図示による ◎木造標準仕様書による</p> <p>〈木 5. 5. 11〉</p>   |
|   | 10 ラグスクリークの<br>工法           | <p>構造材を仕上材として用いる場合<br/>見え掛り部に使用するラグスクリークの取付け方法 ※図示による</p> <p>〈木 5. 5. 12〉</p>   |
|   | 11 ドリフトピンの工法                | <p>構造材を仕上材として用いる場合<br/>見え掛り部に使用するドリフトピンの取付け方法 ※図示による</p> <p>〈木 5. 5. 13〉</p>   |
|   | 12 土台                       | <p>樹種名及び断面寸法 ※図示による<br/>仕口及び継手の形状、位置 ・ 図示による ◎木造標準仕様書による</p> <p>〈木 5. 6. 1〉</p>   |
|   | 13 火打土台                     | <p>・ 木製の火打土台<br/>樹種名及び断面寸法 ※図示による<br/>土台との仕口形状、留付け釘の種類及び留付け方法 ※図示による<br/>・ 鋼製火打土台</p> <p>〈木 5. 6. 2〉</p>   |
|   | 14 柱                        | <p>樹種名及び断面寸法 ※図示による<br/>隅柱（出隅及び入隅）の樹種名及び断面寸法 ※図示による<br/>通し柱の樹種名及び断面寸法 ※図示による<br/>仕口の形状 ・ 図示による<br/>◎木造標準仕様書による</p> <p>〈木 5. 6. 3〉</p>                                                                                    |
|   | 15 間柱                       | <p>樹種名及び断面寸法 ※図示による<br/>横架材との仕口の形状、留付け方法及び接合金物・接合具の種類<br/>・ 図示による ◎木造標準仕様書による<br/>筋かいが当たる箇所の、留付け方法及び接合金物・接合具の種類<br/>・ 図示による ◎木造標準仕様書による<br/>通し貫が当たる箇所の、留付け方法及び接合金物・接合具の種類<br/>・ 図示による ◎木造標準仕様書による</p> <p>〈木 5. 6. 4〉</p> |
|   | 16 胴差                       | <p>樹種名及び断面寸法 ※図示による<br/>通し柱との仕口の形状、留付け方法及び接合金物・接合具の種類<br/>・ 図示による ◎木造標準仕様書による<br/>継手の形状及び位置<br/>・ 図示による ◎木造標準仕様書による</p> <p>〈木 5. 6. 5〉</p>                                                                               |

| 章 | 項 目            | 特 記 事 項   |
|---|----------------|---|
|   | 17 軒桁          | 樹種名及び断面寸法 ※図示による<br>継手の形状及び位置<br>・ 図示による ◎木造標準仕様書による<br>〈木 5. 6. 6〉                                                                           |
|   | 18 間仕切桁 (頭つなぎ) | 樹種名及び断面寸法 ※図示による<br>主要な間仕切桁と桁又は胴差との T 字取合い<br>仕口の形状、留付け方法及び接合金物・接合具の種類<br>・ 図示による ◎木造標準仕様書による<br>継手の形状及び位置 ・ 図示による ◎木造標準仕様書による<br>〈木 5. 6. 7〉 |
|   | 19 まぐさ・窓台      | 樹種名及び断面寸法 ・ 図示による ◎105×60 ( 杉 )<br>柱・間柱との仕口形状 ・ 図示による ◎木造標準仕様書による<br>柱及び間柱との留付け方法及び接合金物・接合具の種類<br>・ 図示による ◎木造標準仕様書による<br>〈木 5. 6. 8〉          |
|   | 20 木製筋かい       | 樹種名及び断面寸法 ※図示による<br>上下端部の仕口形状 ※図示による ◎木造標準仕様書による<br>仕口の形状、留付け方法及び接合金物・接合具の種類<br>・ 図示による ◎木造標準仕様書による<br>〈木 5. 6. 9〉                            |
|   | 21 貫           | 樹種名及び断面寸法 ※図示による<br>留付け方法及び留付け釘の種類 ※図示による<br>〈木 5. 6. 10〉                                                                                     |
|   | 22 木ずり         | 樹種名及び断面寸法 ※図示による<br>柱・間柱等への留付け釘の種類 ※図示による<br>〈木 5. 6. 11〉                                                                                     |
|   | 23 小屋梁 (平陸梁)   | 樹種名及び断面寸法 ※図示による<br>仕口及び継手の形状、位置及び接合金物・接合具の種類 ※図示による<br>軒桁又は軒桁との仕口の形状及び接合金物・接合具の種類 ※図示による<br>〈木 5. 7. 1〉                                      |
|   | 24 小屋束         | 樹種名及び断面寸法 ※図示による<br>上部、下部の仕口の形状及び接合金物・接合具の種類<br>・ 図示による ◎木造標準仕様書による<br>〈木 5. 7. 2〉                                                            |
|   | 25 登り梁 (合掌)    | 樹種名及び断面寸法 ※図示による<br>上部、下部の仕口の形状及び接合金物・接合具の種類 ※図示による<br>〈木 5. 7. 3〉                                                                            |
|   | 26 トラスの斜材      | 樹種名及び断面寸法 ※図示による<br>上部、下部の仕口の形状及び接合金物・接合具の種類 ※図示による<br>〈木 5. 7. 4〉                                                                            |

| 章 | 項 目                | 特 記 事 項   |
|---|--------------------|---|
|   | 27 棟木・母屋           | <p>樹種名及び断面寸法 ※図示による</p> <p>継手の形状、位置及び接合金物・接合具の種類</p> <p>・ 図示による ◎木造標準仕様書による</p> <p>T字部の仕口の形状及び接合金物・接合具の種類</p> <p>・ 図示による ◎木造標準仕様書による</p> <p>〈木 5. 7. 5〉</p>   |
|   | 28 桁行筋かい<br>・ 振れ止め | <p>樹種名及び断面寸法 ・ 図示による ◎15×90 ( 杉 )</p> <p>設置位置、束への留付け釘の種類及び留付け方法</p> <p>・ 図示による ◎木造標準仕様書による</p> <p>〈木 5. 7. 6〉</p>   |
|   | 29 垂木              | <p>樹種名及び断面寸法 ※図示による</p> <p>軒先部以外の留付け釘の種類及び留付け方法</p> <p>・ 図示による ◎木造標準仕様書による</p> <p>軒先部の留付け方法及び接合金物・接合具の種類</p> <p>・ 図示による ◎木造標準仕様書による</p> <p>〈木 5. 7. 7〉</p>   |
|   | 30 火打梁             | <p>小屋組の火打梁</p> <p>◎木製の火打梁</p> <p>樹種名及び断面寸法 ※図示による</p> <p>梁、胴差、桁等との仕口の形状及び接合金物・接合具の種類 ※図示による</p> <p>・ 鋼製の火打梁</p> <p>〈木 5. 8. 6〉</p> <p>床組の火打梁</p> <p>・ 木製の火打梁</p> <p>樹種名及び断面寸法 ※図示による</p> <p>梁、胴差、桁等との仕口の形状及び接合金物・接合具の種類 ※図示による</p> <p>・ 鋼製の火打梁</p>              |
|   | 31 屋根野地            | <p>・ ひき板野地板</p> <p>ひき板の樹種名及び厚さ ※図示による</p> <p>継手の形状及び取付け方法 ※図示による</p> <p>◎構造用合板野地板</p> <p>留付け釘の種類及び釘打ちの間隔</p> <p>・ 図示による ◎木造標準仕様書による</p> <p>・ 構造用パネル野地板</p> <p>留付け釘の種類及び釘打ちの間隔 ※図示による</p> <p>・ パーティクルボード野地板</p> <p>留付け釘の種類及び釘打ちの間隔 ※図示による</p> <p>〈木 5. 7. 9〉</p> |
|   | 32 大引              | <p>樹種名及び断面寸法 ※図示による</p> <p>継手の形状及び留付け釘の種類</p> <p>・ 図示による ◎木造標準仕様書による</p> <p>大引と土台、柱との仕口の形状及び留付け釘の種類</p> <p>・ 図示による ◎木造標準仕様書による</p> <p>〈木 5. 8. 1〉</p>   |

| 章 | 項 目           | 特 記 事 項   |
|---|---------------|---|
|   | 33 床束         | <p>〈木 5. 8. 2〉</p> <ul style="list-style-type: none"> <li>・ 木製床束<br/>樹種名及び断面寸法 ※図示による<br/>上部仕口の形状、留付け方法及び接合金物・接合具の種類 ※図示による<br/>〈木 5. 8. 2〉</li> <li>・ 鋼製床束<br/>仕様及び設置方法 ※図示による<br/>〈木 5. 8. 2〉</li> <li>◎樹脂製床束<br/>仕様及び設置方法 ※図示による ◎木造標準仕様書による</li> </ul>   |
|   | 34 根太掛        | <p>〈木 5. 8. 3〉</p> <ul style="list-style-type: none"> <li>樹種名及び断面寸法 ※図示による</li> <li>継手の形状、留付け釘の種類及び留付け方法 ※図示による</li> </ul>   |
|   | 35 根太         | <p>〈木 5. 8. 4〉</p> <ul style="list-style-type: none"> <li>樹種名及び断面寸法 ※図示による</li> <li>間隔 ※図示による</li> <li>継手の形状及び留付け釘の種類 ※図示による</li> <li>梁又は大引との仕口の形状及び接合金物・接合具の種類 ※図示による</li> <li>床組に根太を用いない場合の工法 ※図示による</li> </ul>   |
|   | 36 床梁         | <p>〈木 5. 8. 5〉</p> <ul style="list-style-type: none"> <li>樹種名及び断面寸法 ※図示による</li> <li>仕口の形状及び接合金物・接合具の種類 ※図示による</li> </ul>   |
|   | 37 構造用面材による床組 | <p>〈木 5. 8. 7〉</p> <ul style="list-style-type: none"> <li>・ 構造用面材により床組を行う場合<br/>床梁の樹種名及び断面寸法 ※図示による<br/>根太の樹種名及び断面寸法 ※図示による<br/>構造用面材<br/>◎構造用合板 ※木造標準仕様書 4. 2. 2 (10) (イ)による ・<br/>・ 化粧ばり構造用合板 ※木造標準仕様書 4. 2. 2 (10) (ウ)による ・<br/>・ 構造用パネル ※木造標準仕様書 4. 2. 2 (10) (エ)による ・<br/>・ パーティクルボード ※木造標準仕様書 4. 2. 2 (10) (オ)による ・<br/>〈木 5. 8. 7〉</li> <li>・ 根太を設けた床組で、根太と床梁又は胴差の上端高さが同じ場合<br/>根太の間隔 ※図示による<br/>床梁又は胴差との接合部<br/>根太の仕口の形状 ※図示による<br/>留付け方法及び接合部・接合具の種類 ※図示による<br/>構造用面材の留付け釘の種類、留付け方法、釘打ち間隔 ※図示による<br/>〈木 5. 8. 7〉</li> <li>・ 根太を設けた床組で、根太と床梁又は胴差の上端高さが異なる場合<br/>根太の間隔 ※図示による<br/>床梁等に直交する根太の仕口の形状、受材、際根太の寸法 ※図示による<br/>床梁等に直交する根太の留付け釘の種類、留付け方法、釘打ち間隔 ※図示による<br/>構造用面材の留付け釘の種類、留付け方法、釘打ち間隔 ※図示による<br/>〈木 5. 8. 7〉</li> <li>・ 根太を設けない床組で、構造用面材を直接床梁又は胴差に留付ける場合<br/>留付け釘の種類及び釘打ち間隔 ※図示による<br/>構造用面材にさね加工を施した構造用合板を用いる場合<br/>留付け釘の種類、留付け方法及び釘打ち間隔 ※図示による</li> </ul> |
|   | 38 非耐力壁       | <p>〈木 5. 9. 1〉</p> <p>材料等</p>   |

| 章 | 項 目             | 特 記 事 項   |
|---|-----------------|---|
|   |                 | <p>非耐力壁の軸組<br/>柱の柱脚及び柱頭の留付け方法、接合金物・接合金具の種類 ※図示による<br/>〈木 5. 9. 1〉</p> <p>工法<br/>非耐力壁の軸組<br/>柱の柱脚及び柱頭の仕口の形状 ※図示による</p>   |
|   | 39 軸組耐力壁        | <p>〈木 5. 9. 2〉</p> <p>材料等<br/>筋かいの樹種名、断面寸法及び形状 ※図示による<br/>木ずりの樹種名、断面寸法及び取付け位置 ・図示による<br/>鉄筋筋かいの材料 ・図示による<br/>留付け方法、接合金物及び接合金具の種類 ・図示による<br/>〈木 5. 9. 2〉</p> <p>工法<br/>筋かい端部における仕口の形状<br/>・図示による ◎木造標準仕様書による<br/>軸組の柱の柱脚及び柱頭の仕口の形状<br/>・図示による ◎木造標準仕様書による<br/>鉄筋筋かいの工法 ・図示による</p> |
|   | 40 大壁造の面材耐力壁    | <p>〈木 5. 9. 3〉</p> <p>材料等<br/>構造用面材による大壁造の面材耐力壁<br/>構造用面材の種類、厚さ ※図示による<br/>留付け釘の種類、釘打ち間隔 ※図示による<br/>構造用面材の下地に用いる胴縁及び受材<br/>樹種名及び断面寸法 ※図示による<br/>柱及び間柱に留付ける留付け釘の種類及び釘打ちの間隔<br/>・図示による ◎木造標準仕様書による</p> <p>工法<br/>ラスシートの留付け間隔 ・図示による</p>                                            |
|   | 41 床勝ち大壁造の面材耐力壁 | <p>〈木 5. 9. 4〉</p> <p>材料等<br/>構造用面材による床勝ち大壁造の面材耐力壁<br/>構造用面材の種類、厚さ ・図示による ◎木造標準仕様書による<br/>留付け釘の種類、釘打ちの間隔 ・図示による ◎木造標準仕様書による<br/>構造用面材の下地に用いる受材<br/>樹種名、断面寸法 ・図示による ◎木造標準仕様書による<br/>留付け釘の種類及び釘打ち間隔 ・図示による ◎木造標準仕様書による</p> <p>工法<br/>ラスシートの留付け間隔 ・図示による</p>                        |

| 章 | 項 目             | 特 記 事 項   |
|---|-----------------|---|
|   | 42 真壁造の面材耐力壁    | <div> <div> 材料等 構造用面材による真壁造の面材耐力壁 種類、厚さ ※図示による 留付け釘の種類及び釘打ち間隔 ※図示による 構造用面材の下地に用いる受材、貫 樹種名及び断面寸法 ※図示による </div> <div> 工法 構造用面材の下地に受材を用いる場合 留付け釘の種類及び釘打ちの間隔 ※図示による ・ 構造用面材を受材以外で継ぐ場合 間柱及び胴つなぎの樹種名及び断面寸法 ※図示による 構造用面材の下地に貫を用いる場合 貫の本数 ※図示による 最上段の貫とその直上の横架材との間隔 ※図示による 最下段の貫とその直下の横架材との間隔 ※図示による 貫を柱に差し通す場合の留付け方法 ※図示による 柱との仕口の形状及び留付け釘の種類 ※図示による </div> </div>                                  |
|   | 43 床勝ち真壁造の面材耐力壁 | <div> <div> 材料等 構造用面材による真壁造の面材耐力壁 構造用面材の種類、厚さ ※図示による 留付け釘の種類 ※図示による 釘打ちの間隔 ※図示による 構造用面材の下地に用いる受材 材種名及び断面寸法 ※図示による 留付け釘の種類及び釘打ち間隔 ※図示による </div> <div> 工法 構造用面材の下地に受材を用いる場合 留付け釘の種類及び釘打ちの間隔 ※図示による ・ 構造用面材を受材以外で継ぐ場合 間柱及び胴つなぎの樹種名及び断面寸法 ※図示による 構造用面材の下地に貫を用いる場合 貫の本数 ※図示による 最上段の貫とその直上の横架材との間隔 ※図示による 最下段の貫とその直下の横架材との間隔 ※図示による 貫を柱に差し通す場合の留付け方法 ※図示による 柱との仕口の形状及び留付け釘の種類 ※図示による </div> </div> |
|   | 44 真壁造土塗り耐力壁    | <div> <div> 材料等 貫の樹種名及び断面寸法 ※図示による ・ 間渡し竹 ※図示による </div> <div> 工法 貫の本数 ※図示による 横貫と柱の接合又は縦貫と横架材の接合方法 ※図示による 間渡し竹と柱及び横架材との接合方法 ※図示による 土塗り壁の塗り厚さ ※図示による </div> </div>   |

| 章 | 項 目               | 特 記 事 項   |
|---|-------------------|---|
|   | 45 面格子壁耐力壁        | <div>材料等</div> <div>樹種名、断面寸法及び格子の間隔</div> <div>※図示による</div> <div>工法</div> <div>留付け釘の種類及び木ねじの種類</div> <div>※図示による</div> <div>面格子と柱、横架材との仕口の形状及び留付け方法</div> <div>※図示による</div> |
|   | 46 落とし込み板壁<br>耐力壁 | <div>材料等</div> <div>樹種名及び断面寸法</div> <div>※図示による</div> <div>・木だぼ</div> <div>・鋼製だぼ</div>                                                                                      |

6 章 軸組工法（軸構造系）工事 未作成

7 章 枠組壁工法工事 未作成

8 章 丸太組構法工事 未作成

9 章 C L T パネル工法工事 未作成

| 章                 | 項 目      | 特 記 事 項   |
|-------------------|----------|---|
| 10<br>木<br>工<br>事 | 1 材料     | <div>木工事に使用する木材</div> <div>・ 図示による</div> <div>木工事に使用する合板</div> <div>・ 図示による</div>   |
|                   | 2 表面の仕上げ | <div>見え掛り面の表面の仕上げの程度</div> <div>※プレーナー加工仕上げ</div> <div>適用部材（部位）</div> <div>（ ）</div> <div>・ 超自動機械かんな掛け仕上げ</div> <div>適用部材（部位）</div> <div>（ ）</div> <div>・ サンダー掛け仕上げ</div> <div>適用部材（部位）</div> <div>（ ）</div>   |
|                   | 3 一般事項   | <div>木材のホルムアルデヒド放散量</div> <div>※木造標準仕様書 10.2.1（1）（ウ）による</div> <div>・</div>   |
|                   | 4 接合具等   | <div>◎造作材化粧面の釘打ち</div> <div>※隠し釘打ち</div> <div>・ 釘頭埋め木</div> <div>・ つぶし頭釘打ち</div> <div>・ 釘頭現し</div> <div>諸金物の形状、寸法及び材質</div> <div>※かすがい、座金、箱金物、短冊金物</div> <div>（木造標準仕様書 表 10.2.3～10.2.5 に示す程度の市販品 標準仕様書 表 14.2.2 の F 種程度）</div> <div>・</div> <div>（形状： 寸法： 材質： ）</div> <div>接着剤</div> <div>接着剤のホルムアルデヒド放散量</div> <div>※F☆☆☆☆</div> |

|            |   |           |          |           |                                           |                                  |  |          |                                  |  |
|------------|---|-----------|----------|-----------|-------------------------------------------|----------------------------------|--|----------|----------------------------------|--|
|            |   |           |          |           |                                           |                                  |  |          |                                  |  |
| 5 防腐・防蟻処理  | <div>〈木 4.3.1〉 〈木 10.3.1〉</div> <div><div>・工場における薬剤の加圧注入等</div><div><div>・木造標準仕様書 4.3.1 (1) (ア) (a) に基づく加圧注入</div><table><tr><td>適用部材 (部位)</td><td>薬剤の加圧注入等</td></tr><tr><td>・</td><td>・ K2   ◎K3   ・ K4   ・ AQ1   ・ AQ2   ・ AQ3</td></tr><tr><td></td><td></td></tr></table></div><div>・木造標準仕様書 10.3.1 (ア) (b) に基づく加圧式保存処理</div><div>保存処理の性能   (   )</div><div>インサイジング   ・適用する   ・適用しない</div><div>・薬剤の塗布等による防腐・防蟻処理</div><div>薬剤の種類</div><div>※木造標準仕様書 10.3.1 (イ) (a) による</div><div>・付属書 A (規定) に基づく表面処理用木材保存剤による</div><div>・</div><div>適用部材 (部位)   ・図示による   ・</div><div>処理の方法   ※木造標準仕様書 10.3.1 (イ) (b) による   ・</div><div>・薬剤の接着剤への混入による防腐・防蟻処理</div><div>適用部材 (部位)   ・図示による   ・</div><div>・合板、集成材、単板積層材の薬剤の加圧注入等による K3 又は AQ2 防腐・防蟻処理</div><div>適用部材 (部位)   ・図示による   ・</div></div> | 適用部材 (部位) | 薬剤の加圧注入等 | ・         | ・ K2   ◎K3   ・ K4   ・ AQ1   ・ AQ2   ・ AQ3 |                                  |  |          |                                  |  |
| 適用部材 (部位)  | 薬剤の加圧注入等   |           |          |           |                                           |                                  |  |          |                                  |  |
| ・          | ・ K2   ◎K3   ・ K4   ・ AQ1   ・ AQ2   ・ AQ3   |           |          |           |                                           |                                  |  |          |                                  |  |
|            |   |           |          |           |                                           |                                  |  |          |                                  |  |
| 6 不燃処理木材等  | <div>〈木 10.3.3〉</div> <div>不燃処理は部材単位で行うこと</div> <div><div>・不燃材料   適用部材 (部位)   ・図示による</div><div>・準不燃材料   適用部材 (部位)   ・図示による</div><div>・難燃材料   適用部材 (部位)   ・図示による</div></div>   |           |          |           |                                           |                                  |  |          |                                  |  |
| 7 外壁通気構法下地 | <div>〈木 10.8.2〉</div> <div>積雪地域の場合の下地補強</div> <table><tr><td>工法種別</td><td>補強方法</td><td>補強高さ (mm)</td></tr><tr><td>※縦通気胴縁工法</td><td>※木造標準仕様書 10.8.2 (㊦) (h) による<br/>・</td><td></td></tr><tr><td>・横通気胴縁工法</td><td>※木造標準仕様書 10.8.2 (㊦) (i) による<br/>・</td><td></td></tr></table>   | 工法種別      | 補強方法     | 補強高さ (mm) | ※縦通気胴縁工法                                  | ※木造標準仕様書 10.8.2 (㊦) (h) による<br>・ |  | ・横通気胴縁工法 | ※木造標準仕様書 10.8.2 (㊦) (i) による<br>・ |  |
| 工法種別       | 補強方法   | 補強高さ (mm) |          |           |                                           |                                  |  |          |                                  |  |
| ※縦通気胴縁工法   | ※木造標準仕様書 10.8.2 (㊦) (h) による<br>・   |           |          |           |                                           |                                  |  |          |                                  |  |
| ・横通気胴縁工法   | ※木造標準仕様書 10.8.2 (㊦) (i) による<br>・   |           |          |           |                                           |                                  |  |          |                                  |  |
| 8 和室の造作    | <div>〈木 10.10.1〉</div> <div>柱</div> <div>・背割不要の処理を行った製材を使用</div>   |           |          |           |                                           |                                  |  |          |                                  |  |

| 章                               | 項 目   | 特 記 事 項   |      |                |  |  |  |  |  |  |  |  |
|---------------------------------|---|---|------|----------------|--|--|--|--|--|--|--|--|
| 11<br>防水工事                      | 1 FRP 系塗膜防水   | 〈木 11. 2. 2〉 〈木 11. 2. 4〉<br><br>材料<br>◎ルーフトレン<br>◎FRP 系塗膜防水用ルーフトレン<br>・ 鋳鉄製<br><br>◎オーバーフロー管 ※つば付き 製造所の指定する製品<br><br>施工<br>・ 下地合板の上の防火板の設置<br>種類 (※ケイ酸カルシウム板 ・ )<br>厚さ (※10mm ・ )<br><br>防水層平場の勾配 ※1/100 以上 ・<br>水張り試験 ◎行う ・ 行わない   |      |                |  |  |  |  |  |  |  |  |
|                                 | 2 シーリング   | 〈木 11. 3. 2〉 〈木 11. 3. 3〉 〈木 11. 3. 5〉 〈木表 11. 3. 1〉<br><br>材料<br>下表以外は、木造標準仕様書 表 11. 3. 1 による。<br>ただし、外壁用タイル接着剤張りの場合のシーリングは、標準仕様書 11 章による。<br><table><tr><th>施工箇所</th><th>シーリング材の種類 (記号)</th></tr><tr><td></td><td></td></tr><tr><td></td><td></td></tr><tr><td></td><td></td></tr><tr><td></td><td></td></tr></table><br><br>シーリング材の目地寸法<br>※木造標準仕様書 11. 3. 3 (1) (ア) ～ (ウ) までによる ・ 図示による ・<br><br>外部に面するシーリング材の接着性試験<br>※簡易接着試験<br>・ 引張接着試験 | 施工箇所 | シーリング材の種類 (記号) |  |  |  |  |  |  |  |  |
|                                 | 施工箇所   | シーリング材の種類 (記号)   |      |                |  |  |  |  |  |  |  |  |
|                                 |   |   |      |                |  |  |  |  |  |  |  |  |
|                                 |   |   |      |                |  |  |  |  |  |  |  |  |
|                                 |   |   |      |                |  |  |  |  |  |  |  |  |
|                                 |   |   |      |                |  |  |  |  |  |  |  |  |
| 3 透湿防水シート、防水テープ及び改質アスファルトフェルト工事 | 〈木 11. 4. 2〉 〈木 11. 4. 3〉<br><br>材料<br>両面粘着防水テープの幅 ※50mm 以上 ・<br><br>施工<br>バルコニー手すりの工法<br>※木造標準仕様書 11. 4. 3 (2) (イ) (a) ～ (e) までによる固定方法<br>・ |   |      |                |  |  |  |  |  |  |  |  |
| 4 ケイ酸質系塗布防水                     | 〈木 11. 5. 1〉 (9. 6. 1) (9. 6. 3) (表 9. 6. 1)<br>防水層の種別及び工程は、標準仕様書 表 9. 6. 1 による<br><br>施工箇所<br>・ 図示による ・                                     |   |      |                |  |  |  |  |  |  |  |  |

| 章                             | 項 目                                | 特 記 事 項                                                 |                    |              |            |         |          |    |  |
|-------------------------------|------------------------------------|---------------------------------------------------------|--------------------|--------------|------------|---------|----------|----|--|
| 12<br>石<br>工<br>事             | 1 施工                               | (10. 1. 3)<br>石材の割付け ※図示による ・                           |                    |              |            |         |          |    |  |
|                               | 2 石材等                              | (10. 2. 1) (10. 2. 3) (表 10. 2. 1) (表 10. 2. 2)<br>・天然石 |                    |              |            |         |          |    |  |
|                               |                                    | 施工箇所                                                    | 岩石の種類              | 形状及び寸法 (mm)  |            | 厚さ (mm) | 表面仕上げの種類 | 備考 |  |
|                               |                                    | ・床石                                                     |                    | ・図示による       |            |         |          |    |  |
|                               |                                    |                                                         |                    |              |            |         |          |    |  |
|                               | ジェットバーナー仕上げの場合のバフ仕上げの有無<br>・有り ・無し |                                                         |                    |              |            |         |          |    |  |
|                               | ・テラゾブロック                           |                                                         |                    |              |            |         |          |    |  |
|                               | 施工箇所                               | 種石の種類                                                   | 種石の大きさ (mm)        | 形状による区分      | 仕上げ面による区分  | 寸法 (mm) | 表面仕上げの種類 | 備考 |  |
|                               |                                    | ※大理石<br>・花こう岩                                           | ※1. 5～12<br>・      | ・平もの<br>・役もの | ・片面<br>・両面 |         |          |    |  |
|                               |                                    |                                                         |                    |              |            |         |          |    |  |
| ・テラゾタイル                       |                                    |                                                         |                    |              |            |         |          |    |  |
| 施工箇所                          | 種石の種類                              | 種石の大きさ (mm)                                             | 寸法による区分            |              | 表面仕上げの種類   |         | 備考       |    |  |
|                               | ※大理石<br>・花こう岩                      | ※1. 5～12<br>・                                           | ・ 300 型<br>・ 400 型 |              |            |         |          |    |  |
|                               |                                    |                                                         |                    |              |            |         |          |    |  |
| その他の材料                        |                                    |                                                         |                    |              |            |         |          |    |  |
| 取付け用モルタル                      |                                    |                                                         |                    |              |            |         |          |    |  |
| ※専門工事業者の指定する製品 ・              |                                    |                                                         |                    |              |            |         |          |    |  |
| 既調合の目地モルタル                    |                                    |                                                         |                    |              |            |         |          |    |  |
| ※専門工事業者の指定する製品 ・              |                                    |                                                         |                    |              |            |         |          |    |  |
| 浸透性吸水防止剤                      |                                    |                                                         |                    |              |            |         |          |    |  |
| ※専門工事業者の指定する製品 ・              |                                    |                                                         |                    |              |            |         |          |    |  |
| 石裏面処理材                        |                                    |                                                         |                    |              |            |         |          |    |  |
| ※専門工事業者の指定する製品 ・              |                                    |                                                         |                    |              |            |         |          |    |  |
| 裏打ち処理材                        |                                    |                                                         |                    |              |            |         |          |    |  |
| ※専門工事業者の指定する製品 ・              |                                    |                                                         |                    |              |            |         |          |    |  |
| ドレンパイプの材質                     |                                    |                                                         |                    |              |            |         |          |    |  |
| ・樹脂ネット製パイプ クロスメッシュ巻き 25～35φ ・ |                                    |                                                         |                    |              |            |         |          |    |  |
| 金物の固定に使用する充填材料等               |                                    |                                                         |                    |              |            |         |          |    |  |
| ※専門工事業者の指定する製品 ・              |                                    |                                                         |                    |              |            |         |          |    |  |

| 章 | 項 目      | 特 記 事 項   |
|---|----------|---|
|   | 3 外壁湿式工法 | (10. 2. 2) (10. 2. 3) (10. 3. 2) (10. 3. 3)   |
|   |          | <p>受金物</p> <p>材質 ・ SUS304 ・</p> <p>形状及び寸法 ・ 図示による ・</p> <p>アンカーの材質及び寸法</p> <p>材質 ※SS400 ・</p> <p>寸法 ・</p> <p>あと施工アンカーの材質、寸法等</p> <p>種類 ・</p> <p>材質 ・</p> <p>寸法 ・</p> <p>ドレンパイプ</p> <p>・ 設ける（設置位置：図示による） ・ 設けない</p> <p>石裏面処理 ・ 適用する ・ 適用しない</p> <p>裏打ち処理 ・ 適用する ・ 適用しない</p> <p>下地ごしらえ ※あと施工アンカー、横筋流し工法</p> <p>・ あと施工アンカー工法</p> <p>・ 流し筋工法</p> <p>目地</p> <p>一般目地</p> <p>・ 目地モルタル （目地幅 ・ ）</p> <p>・ 既調合の目地モルタル（目地幅 ・ ）</p> <p>※シーリング材 （種類 ※標準仕様書 表 9. 7. 1 による ・ ）</p> <p>（目地幅及び深さ ・ ）</p> <p>伸縮調整目地</p> <p>位置 ・ 図示による</p> <p>シーリング材の種類 ※標準仕様書 表 9. 7. 1 による ・</p> <p>目地寸法 ※幅・深さとも 10mm 以上 ・ 図示による</p> |

| 章 | 項 目      | 特 記 事 項   |
|---|----------|---|
|   | 4 内壁空積工法 | <p>(10. 2. 2) (10. 4. 2) (10. 4. 3)</p> <p>受金物<br/> 材質 ・ SUS304 ・<br/> 形状及び寸法 ・ 図示による ・</p> <p>あと施工アンカーの材質、寸法等<br/> 種類 ・<br/> 材質 ・<br/> 寸法 ・</p> <p>石裏面処理 ・ 適用する ・ 適用しない<br/> 裏打ち処理 ・ 適用する ・ 適用しない</p> <p>下地ごしらえ ※あと施工アンカー、横筋流し工法<br/> ・ あと施工アンカー工法</p> <p>目地<br/> 一般目地<br/> ・ 目地モルタル (目地幅 ・ )<br/> ・ 既調合の目地モルタル (目地幅 ・ )<br/> ※シーリング材 (種類 ※標準仕様書 表 9. 7. 1 による ・ )<br/> (目地幅及び深さ ・ )</p> <p>伸縮調整目地<br/> 位置 ※6m 程度 ・<br/> シーリング材の種類 ※標準仕様書 表 9. 7. 1 による ・<br/> 目地寸法 ・</p> |
|   | 5 外壁乾式工法 | <p>(10. 2. 2) (10. 5. 2) (10. 5. 3) (表 10. 2. 4)</p> <p>乾式工法的方式による金物の種類、形状、寸法等<br/> ※標準仕様書 表 10. 2. 4 による<br/> (方式： ・ スライド方式 ・ ロッキング方式)<br/> ・ 図示による</p> <p>あと施工アンカーの材質、寸法等<br/> 種類 ・<br/> 材質 ・<br/> 寸法 ・</p> <p>だぼ用の穴の位置 ※標準仕様書 10. 5. 2 (2) (ア) による ・ 図示による<br/> 裏打ち処理 ・ 適用する ・ 適用しない</p> <p>建築基準法に基づく風圧力に対応した工法<br/> 1 章 適用区分による風圧力の (・ 1 ・ 1. 15 ・ 1. 3) 倍の風圧力に対応した工法</p> <p>シーリング材<br/> 種類 ※標準仕様書 9 章 7 節による ・<br/> 目地幅及び深さ ・</p>                                     |

| 章 | 項 目          | 特 記 事 項   |  |  |  |
|---|--------------|---|--|--|--|
|   | 6 床及び階段の石張り  | (10. 6. 2) (10. 6. 3)   |  |  |  |
|   |              | 浸透性吸水防止剤<br>(床石張り) ・適用する ・適用しない<br>石裏面処理<br>(床石張り) ・適用する ・適用しない<br>(階段張り) ・適用する ・適用しない<br>裏打ち処理<br>(床石張り) ・適用する ・適用しない<br>一般目地<br>・目地モルタル (目地幅 ・ )<br>・既調合の目地モルタル (目地幅 ・ )<br>・シーリング材 (種類 ※標準仕様書 表 9. 7. 1 による ・ )<br>(目地幅及び深さ ・ )<br>伸縮調整目地<br>位置 ※標準仕様書 10. 6. 2 (5) (イ) による ・ 図示による<br>シーリング材の種類 ※標準仕様書 表 9. 7. 1 による ・<br>目地寸法 ※幅・深さとも 10mm 以上 ・ 図示による   |  |  |  |
|   | 7 笠木、甲板等の石張り | (10. 2. 2) (10. 7. 2)   |  |  |  |
|   |              | 取付け工法 ・湿式工法 ・乾式工法<br>特殊部位用金物<br>材質 ※SUS304<br>寸法等 引金物 ※標準仕様書 表 10. 2. 3 (3) による ・<br>だぼ ※標準仕様書 表 10. 2. 3 (3) による ・<br>かすがい ※標準仕様書 表 10. 2. 3 (3) による ・<br>受金物 ・ 図示による ・<br>乾式工法的方式による金物の種類、形状、寸法等<br>ファスナー ※標準仕様書 表 10. 2. 4 に準ずる<br>(方式： ・スライド方式 ・ ロッキング方式)<br>・ 図示による<br>あと施工アンカーの材質、寸法<br>種類 ・<br>材質 ・<br>寸法 ・<br>石裏面処理 ・適用する ・適用しない<br>乾式工法の場合の取付け代 ※70 mm程度 ・<br>乾式工法の場合の石材の裏面の補強用モルタル ・適用する ・適用しない<br>一般目地<br>・目地モルタル (目地幅 ・ )<br>・既調合の目地モルタル (目地幅 ・ )<br>・シーリング材 (種類 ※標準仕様書 表 9. 7. 1 による ・ )<br>(目地幅及び深さ ・ )<br>湿式工法の場合の伸縮調整目地<br>位置 ※標準仕様書 表 11. 1. 1 による ・ 図示による<br>シーリング材の種類 ※標準仕様書 表 9. 7. 1 による ・<br>目地寸法 ※幅・深さとも 10 mm以上 ・ 図示による |  |  |  |

| 章           | 項 目                    | 特 記 事 項   |                                |                |                |
|-------------|------------------------|---|--------------------------------|----------------|----------------|
| 13<br>タイル工事 | 1 伸縮調整目地及び<br>ひび割れ誘発目地 | (11.1.3) (表 11.1.1)                                                                                                |                                |                |                |
|             |                        | 位置<br>目地寸法   | ※標準仕様書 表 11.1.1 による<br>・ 図示による | ・ 図示による        |                |
|             | 2 見本焼き、試験施工            | (11.1.4)   |                                |                |                |
|             |                        | 見本焼き<br>・ 行う (施工箇所 : )<br>試験張り<br>・ 行う (範囲、仕様等は図示による)                                                              | ・ 行わない<br>・ 行わない               |                |                |
|             | ③ セメントモルタル<br>によるタイル張り | (11.2.2) (11.2.6)                                                                                                  |                                |                |                |
|             |                        | タイルの形状、寸法等   |                                |                |                |
|             |                        | 施工箇所   | 玄関床                            |                |                |
|             |                        | 種類   | 磁器質                            |                |                |
|             |                        | 形状/寸法(mm)   | 100*100                        |                |                |
|             |                        | 再生材料の<br>適用   | ・ 適用する                         | ・ 適用する         | ・ 適用する         |
|             |                        | 吸水率による<br>区分   | ・ I ◎ II ・ III                 | ・ I ・ II ・ III | ・ I ・ II ・ III |
|             |                        | うわぐすり   | ・ 施ゆう<br>◎無ゆう                  | ・ 施ゆう<br>・ 無ゆう | ・ 施ゆう<br>・ 無ゆう |
|             |                        | 役物   | ◎有 ・ 無                         | ・ 有 ・ 無        | ・ 有 ・ 無        |
|             |                        | 色   | ◎標準 ・ 特注                       | ・ 標準 ・ 特注      | ・ 標準 ・ 特注      |
|             |                        | 耐凍害性   | ・ 有 ◎無                         | ・ 有 ・ 無        | ・ 有 ・ 無        |
|             |                        | 耐滑り性   | ・                              | ・              | ・              |
|             |                        | 備考   |                                |                |                |
|             |                        | 標準的な曲がりの役物は一体成形とする。                                                                                                |                                |                |                |
|             |                        | 既調合モルタル<br>モルタル下地としたタイル工事に使用する張付け用モルタルとして、セメント、細骨材、混和剤等を予め工場において所定の割合に配合した材料とする。<br>(品質・性能及び試験方法)<br>建築材料等品質性能表による |                                |                |                |
|             |                        | 既調合目地材<br>(品質・性能及び試験方法)<br>建築材料等品質性能表による                                                                           |                                |                |                |
|             |                        | 下地モルタル塗りを行うコンクリート素地面の下地処理<br>※目荒し工法 (高圧水洗処理)<br>・ MCR 工法 ・                                                         |                                |                |                |
|             |                        | 壁タイル張りの工法<br>内外装タイル<br>・ 密着張り ・ 改良圧着張り<br>内装タイル以外のユニットタイル<br>・ マスク張り ・ モザイクタイル張り                                   |                                |                |                |

| 章 | 項 目                  | 特 記 事 項   |              |              |              |
|---|----------------------|---|--------------|--------------|--------------|
|   | 4 有機系接着剤による<br>タイル張り | (11.3.2~11.3.4) (11.3.7)                                                                                      |              |              |              |
|   |                      | タイルの形状、寸法等   |              |              |              |
|   |                      | 施工箇所   |              |              |              |
|   |                      | 種類   |              |              |              |
|   |                      | 形状/寸法(mm)   |              |              |              |
|   |                      | 再生材料の<br>適用                                                                                                   | ・適用する        | ・適用する        | ・適用する        |
|   |                      | 吸水率による<br>区分                                                                                                  | ・Ⅰ・Ⅱ・Ⅲ       | ・Ⅰ・Ⅱ・Ⅲ       | ・Ⅰ・Ⅱ・Ⅲ       |
|   |                      | うわぐすり   | ・施ゆう<br>・無ゆう | ・施ゆう<br>・無ゆう | ・施ゆう<br>・無ゆう |
|   |                      | 役物   | ・有 ・無        | ・有 ・無        | ・有 ・無        |
|   |                      | 色   | ・標準 ・特注      | ・標準 ・特注      | ・標準 ・特注      |
|   |                      | 耐凍害性   | ・有 ・無        | ・有 ・無        | ・有 ・無        |
|   |                      | 耐滑り性   | ・            | ・            | ・            |
|   |                      | 備考   |              |              |              |
|   |                      | 標準的な曲がりの役物は一体成形とする。                                                                                           |              |              |              |
|   |                      | 内装タイル接着剤張りの接着剤のホルムアルデヒド放散量<br>※F☆☆☆☆ ・                                                                        |              |              |              |
|   |                      | 目地のシーリング材<br>打継ぎ目地<br>※ポリウレタン系シーリング材 ・<br>ひび割れ誘発目地<br>※ポリウレタン系シーリング材 ・<br>伸縮調整目地及びその他の目地<br>※変性シリコーン系シーリング材 ・ |              |              |              |
|   |                      | 下地調整塗材塗りをを行うコンクリート素地面の下地処理<br>※目荒し工法（高圧水洗処理）<br>・MCR 工法 ・                                                     |              |              |              |
|   |                      | 外装タイルの目地詰め<br>※行う ・行わない                                                                                       |              |              |              |

| 章            | 項 目   | 特 記 事 項   |                       |                                               
|--------------|---|---|-----------------------|-----------------------------------------------|-----------------------|---------|------------|--------------|-------|---------------------|---------|---------|-----------------------------------------------|----------------|------|--|------|-----------|--|------------|--------------|--|---|--|--|--|--|--|--|--|----|----|----|--|--|--|
| 14<br>屋根及び土工 | 1 長尺金属板葺   | <p>〈木 14. 2. 2〉〈木 14. 3. 3～14. 3. 8〉</p> <table border="1"> <thead> <tr> <th>施工箇所</th> <th>板及びコイルの種類</th> <th>塗膜の耐久性、めっき付着量等の種類及び記号</th> <th>厚さ (mm)</th> <th>屋根葺形式</th> <th>備考</th> </tr> </thead> <tbody> <tr> <td></td> <td>※JIS G 3322 の屋根用コイル</td> <td></td> <td></td> <td>・平葺（一文字葺）<br/>・心木あり瓦棒葺<br/>・心木なし瓦棒葺<br/>・横葺 ・立平葺</td> <td></td> </tr> <tr> <td></td> <td></td> <td></td> <td></td> <td></td> <td></td> </tr> </tbody> </table> <p>下葺材料<br/>           ※改質アスファルトルーフィング下葺材（一般タイプ）<br/>           ・改質アスファルトルーフィング下葺材（複層基材タイプ）<br/>           ・改質アスファルトルーフィング下葺材（粘着層付タイプ）<br/>           ・アスファルトルーフィング 940</p> <p>固定釘の材質<br/>           木造標準仕様書 表 14. 3. 2 による（材質： ）<br/>           ・心木の防腐・防蟻処理方法（ ）</p> <p>◎平葺（一文字葺）の工法<br/>           はぜの作り方 ※図示による ・<br/>           ・心木あり瓦棒葺の工法<br/>           ・銅板以外の板による屋根一般部分の工法<br/>           溝板及びキャップの留付け方法 ※木造標準仕様書 14. 3. 5 (3) (7) (c) による<br/>           ・<br/>           瓦棒の間隔 ※図示による ・<br/>           ・銅板による屋根一般部分の工法<br/>           瓦棒の間隔 ※図示による ・<br/>           ・心木なし瓦棒葺の工法<br/>           屋根の流れ方向に平行な壁との取合い部<br/>           ・雨押えを付ける場合 ※木造標準仕様書 14. 3. 6 (4) (f) (a) による<br/>           ・<br/>           ・雨押えを用いない場合 ※木造標準仕様書 14. 3. 6 (4) (f) (b) による<br/>           ・</p> <p>工法<br/>           吊子、各部の釘の留付け間隔 ※図示による ・<br/>           1 章 適用区分による風圧力の（・1 ・1. 15 ・1. 3）倍の風圧力に対応した工法<br/>           雪止め ・設置する（図示による） ・設置しない</p> | 施工箇所                  | 板及びコイルの種類                                     | 塗膜の耐久性、めっき付着量等の種類及び記号 | 厚さ (mm) | 屋根葺形式      | 備考           |       | ※JIS G 3322 の屋根用コイル |         |         | ・平葺（一文字葺）<br>・心木あり瓦棒葺<br>・心木なし瓦棒葺<br>・横葺 ・立平葺 |                |      
|              | 施工箇所   | 板及びコイルの種類   | 塗膜の耐久性、めっき付着量等の種類及び記号 | 厚さ (mm)                                       | 屋根葺形式                 | 備考      |            |              
|              | ※JIS G 3322 の屋根用コイル   |   |                       | ・平葺（一文字葺）<br>・心木あり瓦棒葺<br>・心木なし瓦棒葺<br>・横葺 ・立平葺 |                       |         
|              |   
| 2 折板葺        | <p>〈木 14. 4. 2〉〈木 14. 4. 3〉〈木表 14. 3. 1〉</p> <table border="1"> <thead> <tr> <th rowspan="2">施工箇所</th> <th rowspan="2">形式</th> <th colspan="2">山高、山比ツチによる区分</th> <th rowspan="2">耐力による区分</th> <th rowspan="2">材料による区分</th> <th rowspan="2">厚さ (mm)</th> <th rowspan="2">軒先面戸板</th> <th rowspan="2">耐火性能</th> </tr> <tr> <th>山高</th> <th>山比ツチ</th> </tr> </thead> <tbody> <tr> <td></td> <td>・重ね形<br/>・はぜ締め形</td> <td></td> <td></td> <td>（ ）種</td> <td>※鋼板製<br/>・</td> <td></td> <td>・有り<br/>・無し</td> <td>・30 分<br/>・無し</td> </tr> <tr> <td></td> <td>・</td> <td></td> <td></td> <td></td> <td></td> <td></td> <td></td> <td></td> </tr> </tbody> </table> <p>材料 板及びコイルの種類（ ）<br/>           塗膜の耐久性、めっき付着量等の種類及び記号（ ）<br/>           断熱材張り ・行う（断熱材の種類別： 厚さ (mm)： 防火性能： 時間）<br/>           ・行わない</p> <p>タイトフレームを留め付ける下地材</p> <table border="1"> <thead> <tr> <th>材質</th> <th>形状</th> <th>寸法</th> </tr> </thead> <tbody> <tr> <td></td> <td></td> <td></td> </tr> </tbody> </table> <p>工法<br/>           1 章 適用区分による風圧力の（・1 ・1. 15 ・1. 3）倍の風圧力に対応した工法<br/>           耐雪性能に対応した工法 ・適用する ・適用しない</p> | 施工箇所   | 形式                    | 山高、山比ツチによる区分                                  |                       | 耐力による区分 | 材料による区分    | 厚さ (mm)      | 軒先面戸板 | 耐火性能                | 山高      | 山比ツチ    |                                               | ・重ね形<br>・はぜ締め形 |      |  | （ ）種 | ※鋼板製<br>・ |  | ・有り<br>・無し | ・30 分<br>・無し |  | ・ |  |  |  |  |  |  |  | 材質 | 形状 | 寸法 |  |  |  |
| 施工箇所         | 形式   |   |                       | 山高、山比ツチによる区分                                  |                       |         |            |              |       |                     | 耐力による区分 | 材料による区分 | 厚さ (mm)                                       | 軒先面戸板          | 耐火性能 |  |      |           |  |            |              |  |   |  |  |  |  |  |  |  |    |    |    |  |  |  |
|              |   | 山高   | 山比ツチ                  |                                               |                       
|              | ・重ね形<br>・はぜ締め形   |   |                       | （ ）種                                          | ※鋼板製<br>・             |         | ・有り<br>・無し | ・30 分<br>・無し |       |                     
|              | ・   |   |                       
| 材質           | 形状   | 寸法   |                       |                                               
|              |   

| 章        | 項 目                     | 特 記 事 項   | |
|---|
| 3        | 粘土瓦葺                    | 〈木 14. 5. 2〉 〈木 14. 5. 3〉<br><table><tr><th rowspan="2">施工箇所</th><th colspan="3">種類</th><th colspan="8">役物</th><th rowspan="2">大きさ</th><th rowspan="2">産地等</th></tr><tr><th>形状による区分</th><th>製法による区分</th><th>寸法による区分</th><th>軒瓦</th><th>そで瓦</th><th>のし瓦</th><th>冠瓦</th><th>半瓦</th><th>雪止め瓦</th><th>鬼瓦</th><th>巴瓦</th></tr><tr><td></td><td>・ J 形瓦</td><td></td><td></td><td>・</td><td>・</td><td>・</td><td>・</td><td>・</td><td>・</td><td>・</td><td>・</td><td></td><td></td></tr><tr><td></td><td>・ S 形瓦</td><td></td><td></td><td>・</td><td>・</td><td>・</td><td>・</td><td>・</td><td>・</td><td>・</td><td>・</td><td></td><td></td></tr><tr><td></td><td>・ F 形瓦</td><td></td><td></td><td>・</td><td>・</td><td>・</td><td>・</td><td>・</td><td>・</td><td>・</td><td>・</td><td></td><td></td></tr></table><br>瓦棧木 材質 ※杉 ・<br>寸法 ※木造標準仕様書 14. 5. 2 (2) (7) による ・ 図示による<br>防腐・防蟻処理の種類 ・<br><br>棟補強用心材 材質 ※杉 ・<br>寸法 ※木造標準仕様書 14. 5. 2 (3) による ・ 図示による<br>防腐・防蟻処理の種類 ・<br><br>瓦緊結用釘又はねじ<br><table><tr><th>種類</th><th>材質等</th><th>径及び長さ</th></tr><tr><td>・ 瓦緊結用釘</td><td>ステンレス製</td><td></td></tr><tr><td>・ 瓦緊結用ねじ</td><td>ステンレス製</td><td></td></tr></table><br>棟補強用金物等<br><table><tr><th>種類</th><th>材質等</th><th>形状、寸法及び留付け方法</th></tr><tr><td>・ 棟補強用金物</td><td>ステンレス製又は溶融亜鉛めっき処理を行った鋼製</td><td></td></tr><tr><td></td><td></td><td></td></tr></table><br>工法<br>1 章 適用区分による風圧力の（・1 ・1.15 ・1.3）倍の風圧力に対応した工法<br><br>瓦の緊結方法等工法 ※図示による ・<br>瓦棧木の留付け工法 ※図示による ・<br>棟の工法 ・7 寸丸伏せ棟又は F 形用冠瓦伏せ棟<br>・のし積み棟 ・<br>面戸、雀口及び葺土の露出する瓦接合部に仕上げを施す場合<br>・モルタル ・瓦葺き用しっくい | 施工箇所    | 種類                  |                     |             | 役物      |     |         |     |      |    |    |   | 大きさ         | 産地等 | 形状による区分 | 製法による区分 | 寸法による区分 | 軒瓦 | そで瓦         | のし瓦 | 冠瓦 | 半瓦 | 雪止め瓦 | 鬼瓦 | 巴瓦 |  | ・ J 形瓦 |  |  | ・ | ・ | ・ | ・ | ・ | ・ | ・ | ・ |  |  |  | ・ S 形瓦 |  |  | ・ | ・ | ・ | ・ | ・ | ・ | ・ | ・ |  |  |  | ・ F 形瓦 |  |  | ・ | ・ | ・ | ・ | ・ | ・ | ・ | ・ |  |  | 種類 | 材質等 | 径及び長さ | ・ 瓦緊結用釘 | ステンレス製 |  | ・ 瓦緊結用ねじ | ステンレス製 |  | 種類 | 材質等 | 形状、寸法及び留付け方法 | ・ 棟補強用金物 | ステンレス製又は溶融亜鉛めっき処理を行った鋼製 |  |  |  |  |
|          |                         | 施工箇所   |         | 種類                  |                     |             | 役物      |     |         |     |      |    |    |   |             |     | 大きさ     | 産地等     | |
|          |                         |   | 形状による区分 | 製法による区分             | 寸法による区分             | 軒瓦          | そで瓦     | のし瓦 | 冠瓦      | 半瓦  | 雪止め瓦 | 鬼瓦 | 巴瓦 | |
|          |                         |   | ・ J 形瓦  |                     |                     | ・           | ・       | ・   | ・       | ・   | ・    | ・  | ・  | |
|          |                         |   | ・ S 形瓦  |                     |                     | ・           | ・       | ・   | ・       | ・   | ・    | ・  | ・  | |
|          |                         |   | ・ F 形瓦  |                     |                     | ・           | ・       | ・   | ・       | ・   | ・    | ・  | ・  | |
|          |                         | 種類   | 材質等     | 径及び長さ               | |
|          |                         | ・ 瓦緊結用釘   | ステンレス製  | |
|          |                         | ・ 瓦緊結用ねじ   | ステンレス製  | |
|          |                         | 種類   | 材質等     | 形状、寸法及び留付け方法        | |
| ・ 棟補強用金物 | ステンレス製又は溶融亜鉛めっき処理を行った鋼製 | |
| |
| 4        | スレート葺                   | 〈木 14. 6. 2〉 〈木 14. 6. 3〉<br><table><tr><th rowspan="2">種類</th><th rowspan="2">寸法 (mm)<br/>(全長さ×全幅)</th><th colspan="2">役物</th><th rowspan="2">着色 (色調)</th><th rowspan="2">備考</th></tr><tr><th>棟</th><th>けらば</th></tr><tr><td>・ 平形</td><td></td><td>・</td><td>・</td><td>・無し ・有り ( )</td><td></td></tr><tr><td>・ 波形</td><td></td><td>・</td><td>・</td><td>・無し ・有り ( )</td><td></td></tr></table><br>工法<br>1 章 適用区分による風圧力の（・1 ・1.15 ・1.3）倍の風圧力に対応した工法<br>雪止め ・設置する (図示による)<br>・設置しない   | 種類      | 寸法 (mm)<br>(全長さ×全幅) | 役物                  |             | 着色 (色調) | 備考  | 棟       | けらば | ・ 平形 |    | ・  | ・ | ・無し ・有り ( ) |     | ・ 波形    |         | ・       | ・  | ・無し ・有り ( ) | |
|          |                         | 種類   |         |                     | 寸法 (mm)<br>(全長さ×全幅) | 役物          |         |     | 着色 (色調) | 備考  | |
|          |                         |   | 棟       | けらば                 | |
|          |                         | ・ 平形   |         | ・                   | ・                   | ・無し ・有り ( ) | |
|          |                         | ・ 波形   |         | ・                   | ・                   | ・無し ・有り ( ) | |

| 章  | 項 目               | 特 記 事 項   |         |    |    |         |    |  |  |  |  |  |  |  |  |  |  |  |  |  |  |  |
|----|-------------------|---|---------|----|----|---------|----|--|--|--|--|--|--|--|--|--|--|--|--|--|--|--|
|    | 5 アスファルト<br>シングル葺 | <div>〈木 14. 7. 2〉 〈木 14. 7. 3〉</div> <table><tr><th>品質</th><th>形状</th><th>色調</th><th>寸法 (mm)</th><th>備考</th></tr><tr><td></td><td></td><td></td><td></td><td></td></tr><tr><td></td><td></td><td></td><td></td><td></td></tr><tr><td></td><td></td><td></td><td></td><td></td></tr></table> <div>工法<br/>1 章 適用区分による風圧力の（・1 ・1.15 ・1.3）倍の風圧力に対応した工法<br/>軒先、けらば等に曲面を設ける場合 ※半径 500mm 以上 ・<br/>雪止め ・設置する（図示による） ・設置しない</div>   | 品質      | 形状 | 色調 | 寸法 (mm) | 備考 |  |  |  |  |  |  |  |  |  |  |  |  |  |  |  |
| 品質 | 形状                | 色調   | 寸法 (mm) | 備考 |    |         |    |  |  |  |  |  |  |  |  |  |  |  |  |  |  |  |
|    |                   |   |         |    |    |         |    |  |  |  |  |  |  |  |  |  |  |  |  |  |  |  |
|    |                   |   |         |    |    |         |    |  |  |  |  |  |  |  |  |  |  |  |  |  |  |  |
|    |                   |   |         |    |    |         |    |  |  |  |  |  |  |  |  |  |  |  |  |  |  |  |
| 6  | とい                | <div>〈木 14. 8. 2〉 〈木 14. 8. 3〉 〈木表 14. 8. 1〉 〈木表 14. 8. 2〉</div> <div>といの材料</div> <div>・金属板（銅板を除く）<br/>種類 ・木造標準仕様書 表 14. 8. 1（ ）<br/>板厚 ・<br/>・谷どい<br/>種類 ・木造標準仕様書 表 14. 8. 1（ ）<br/>板厚 ・<br/>・銅板<br/>板厚 ※一般部 0. 35mm、谷どい部 0. 4mm ・</div> <div>◎硬質塩化ビニル樹脂製</div> <div>種類（ 図示 ）<br/>外径（ 図示 ）<br/>厚さ（ ）<br/>長さ（ ）</div> <div>とい受金物</div> <div>材種 ※木造標準仕様書 表 14. 8. 2 による（溶融亜鉛めっきを行ったもの）<br/>・銅板製 ◎市販品<br/>形状 ◎市販品（とい径 100 以下）<br/>・25×4. 5 以上（とい径 100 を超えるもの）</div> <div>足金物</div> <div>材種 ※木造標準仕様書 表 14. 8. 2 による（溶融亜鉛めっきを行ったもの）<br/>・銅板製 ◎市販品</div> <div>多雪地域 ・適用する ・適用しない</div> <div>硬質塩化ビニル製集水器の形状 ・図示による ・</div> <div>硬質塩化ビニル製あんこうの形状 ・図示による ・</div> |         |    |    |         |    |  |  |  |  |  |  |  |  |  |  |  |  |  |  |  |

| 章          | 項 目   | 特 記 事 項   |                       |                   
|------------|---|---|-----------------------|-------------------|-----------------------|----------|--|-------|----------|--------------------------------|--|-----------|-------|--|----------|--------------------------------|-------|----------|--|--|----------|--------------------------------|--|----------|--|--|----------|--------------------------------|--|----------|--|--|----------|--------------------------------|--|-------|---|--|
| 15<br>金属工事 | 1 アルミニウム及びアルミニウム合金の表面処理   | <div>(14. 2. 1) (表 14. 2. 1)</div> <table><tr><th>種別</th><th>色合い等</th><th>施工箇所<br/>(成形板、笠木、建具以外)</th></tr><tr><td>・ AB-1 種</td><td></td><td></td></tr><tr><td>・ AB-2 種</td><td>・ アンバー ・ ブロンズ ・ ブラック系 ・ ステンカラー</td><td></td></tr><tr><td>・ AC-1 種</td><td></td><td></td></tr><tr><td>・ AC-2 種</td><td>・ アンバー ・ ブロンズ ・ ブラック系 ・ ステンカラー</td><td></td></tr><tr><td>・ BA-1 種</td><td></td><td></td></tr><tr><td>・ BA-2 種</td><td>・ アンバー ・ ブロンズ ・ ブラック系 ・ ステンカラー</td><td></td></tr><tr><td>・ BB-1 種</td><td></td><td></td></tr><tr><td>・ BB-2 種</td><td>・ アンバー ・ ブロンズ ・ ブラック系 ・ ステンカラー</td><td></td></tr><tr><td>・ BC-1 種</td><td></td><td></td></tr><tr><td>・ BC-2 種</td><td>・ アンバー ・ ブロンズ ・ ブラック系 ・ ステンカラー</td><td></td></tr><tr><td>・ C 種</td><td>・</td><td></td></tr></table> <div>陽極酸化皮膜の着色方法    ※二次電解着色    ・ 三次電解着色</div> | 種別                    | 色合い等              | 施工箇所<br>(成形板、笠木、建具以外) | ・ AB-1 種 |  |       | ・ AB-2 種 | ・ アンバー ・ ブロンズ ・ ブラック系 ・ ステンカラー |  | ・ AC-1 種  |       |  | ・ AC-2 種 | ・ アンバー ・ ブロンズ ・ ブラック系 ・ ステンカラー |       | ・ BA-1 種 |  |  | ・ BA-2 種 | ・ アンバー ・ ブロンズ ・ ブラック系 ・ ステンカラー |  | ・ BB-1 種 |  |  | ・ BB-2 種 | ・ アンバー ・ ブロンズ ・ ブラック系 ・ ステンカラー |  | ・ BC-1 種 |  |  | ・ BC-2 種 | ・ アンバー ・ ブロンズ ・ ブラック系 ・ ステンカラー |  | ・ C 種 | ・ |  |
|            | 種別   | 色合い等   | 施工箇所<br>(成形板、笠木、建具以外) |                   |                       
|            | ・ AB-1 種   |   |                       
| ・ AB-2 種   | ・ アンバー ・ ブロンズ ・ ブラック系 ・ ステンカラー   |   |                       
| ・ AC-1 種   |   |   
| ・ AC-2 種   | ・ アンバー ・ ブロンズ ・ ブラック系 ・ ステンカラー   |   |                       
| ・ BA-1 種   |   |   
| ・ BA-2 種   | ・ アンバー ・ ブロンズ ・ ブラック系 ・ ステンカラー   |   |                       
| ・ BB-1 種   |   |   
| ・ BB-2 種   | ・ アンバー ・ ブロンズ ・ ブラック系 ・ ステンカラー   |   |                       
| ・ BC-1 種   |   |   
| ・ BC-2 種   | ・ アンバー ・ ブロンズ ・ ブラック系 ・ ステンカラー   |   |                       
| ・ C 種      | ・   |   |                       
| 2 鉄鋼の亜鉛めっき | <div>(14. 2. 2) (表 14. 2. 2)</div> <table><tr><th>表面処理方法</th><th>種別</th><th>施工箇所 (手すり、タラップ以外)</th></tr><tr><td rowspan="3">・ 溶融亜鉛めっき</td><td>・ A 種</td><td></td></tr><tr><td>・ B 種</td><td></td></tr><tr><td>・ C 種</td><td></td></tr><tr><td rowspan="3">・ 電気亜鉛めっき</td><td>・ D 種</td><td></td></tr><tr><td>・ E 種</td><td></td></tr><tr><td>・ F 種</td><td></td></tr></table>   | 表面処理方法   | 種別                    | 施工箇所 (手すり、タラップ以外) | ・ 溶融亜鉛めっき             | ・ A 種    |  | ・ B 種 |          | ・ C 種                          |  | ・ 電気亜鉛めっき | ・ D 種 |  | ・ E 種    |                                | ・ F 種 |          |  
| 表面処理方法     | 種別   | 施工箇所 (手すり、タラップ以外)   |                       |                   
| ・ 溶融亜鉛めっき  | ・ A 種   |   |                       
|            | ・ B 種   |   |                       
|            | ・ C 種   |   |                       
| ・ 電気亜鉛めっき  | ・ D 種   |   |                       
|            | ・ E 種   |   |                       
|            | ・ F 種   |   |                       
| 3 軽量鉄骨天井下地 | <div>(14. 4. 2～14. 4. 4) (表 14. 4. 1)</div> <div>野縁等の種類</div> <div>屋外    ※25 形    ・ 19 形</div> <div>屋内    ※19 形    ・ 25 形</div> <div>屋外の形式及び寸法</div> <div>野縁受け、つりボルト及びインサートの間隔    ・ 図示による (            )</div> <div>周辺部の端からの間隔    ・ 図示による (            )</div> <div>野縁の間隔    ・ 図示による (            )</div> <div>・ つりボルトの間隔が 900mm を超える場合</div> <div>（補強方法    ※図示による    ・            )</div> <div>・ 天井のふところが 3. 0m を超える場合</div> <div>（補強方法    ※図示による    ・            )</div> <div>・ 天井下地材における耐震性を考慮した補強</div> <div>（補強箇所    ・ 図示による    ・            )</div> <div>（補強方法    ※図示による    ・            )</div> <div>耐震性能</div> <div>建築非構造部材の耐震性能に係る特記事項による。</div> <div>屋外の軒天井、ピロティ天井の工法</div> <div>1 章 適用区分による風圧力 ( ・ 1    ・ 1. 15    ・ 1. 3) 倍の風圧力に対応した工法</div> |   |                       

| 章            | 項 目        | 特 記 事 項   |    |      
|--------------|------------|---|----|------|----|------------|------------|------------|------------|------|------|--------------|-------|-----------|--|--|--|--|-------|------------|--------|--|--|--|--|--|--|--|--|--|--|--|
|              | 4 軽量鉄骨壁下地  | (14. 5. 3) (14. 5. 4) (表 14. 5. 1)<br>スタッド、ランナの種類<br>※標準仕様書 表 14. 5. 1 によるスタッドの高さによる区分に応じた種類<br>・ 図示による ・<br><br>スタッドの高さが5. 0m を超える場合<br>※図示による ・<br><br>出入口及びこれに準ずる開口部の補強<br>※標準仕様書 14. 5. 4. (5)による ・   |    |      
|              | 5 金属成形板張り  | (14. 6. 2) (14. 6. 3) (表 14. 2. 1) <table><tr><th rowspan="2">種別</th><th rowspan="2">製法</th><th rowspan="2">形状</th><th rowspan="2">板幅<br/>(mm)</th><th rowspan="2">板厚<br/>(mm)</th><th colspan="2">表面処理</th></tr><tr><th>種別</th><th>色合い等</th></tr><tr><td rowspan="3">・ アルミ<br/>ニウム</td><td>・ 押出し</td><td rowspan="2">・ スパンドレル形</td><td rowspan="2"></td><td rowspan="2"></td><td rowspan="2"></td><td rowspan="2"></td></tr><tr><td>・ ロール</td></tr><tr><td>・ プレス<br/>・</td><td>・ パネル形</td><td></td><td></td><td></td><td></td></tr><tr><td></td><td></td><td></td><td></td><td></td><td></td><td></td></tr></table><br>取付け用下地<br>※標準仕様書 14. 4 による ・ 図示による<br><br>伸縮調整継手<br>・ 設ける（施工箇所 ・ 図示による ・ ）<br>・ 設けない<br><br>屋外の軒天井、ピロティ天井の工法<br>1 章 適用区分による風圧力の（・1 ・1. 15 ・1. 3）倍の風圧力に対応した工法 | 種別 | 製法   | 形状 | 板幅<br>(mm) | 板厚<br>(mm) | 表面処理       |            | 種別   | 色合い等 | ・ アルミ<br>ニウム | ・ 押出し | ・ スパンドレル形 |  |  |  |  | ・ ロール | ・ プレス<br>・ | ・ パネル形 |  |  |  |  |  |  |  |  |  |  |  |
| 種別           | 製法         | 形状   |    |      |    |            |            | 板幅<br>(mm) | 板厚<br>(mm) | 表面処理 |      |              |       |           |  |  |  |  |       |            |        |  |  |  |  |  |  |  |  |  |  |  |
|              |            |   | 種別 | 色合い等 |    |            
| ・ アルミ<br>ニウム | ・ 押出し      | ・ スパンドレル形   |    |      
|              | ・ ロール      |   |    
|              | ・ プレス<br>・ | ・ パネル形   |    |      
|              |            
| 6            | アルミニウム製笠木  | (14. 7. 2) (14. 7. 3) (表 14. 2. 1) (表 14. 7. 1)<br>種類 ・ 250 形 ・ 300 形 ・ 350 形 ◎図示<br><br>笠木本体 ※押出型材 ・<br><br>表面処理<br>種別（ ）種<br>色合等 ・ 標準色（ ） ・ 特注色（ ）<br><br>笠木の固定金具の工法等<br>1 章 適用区分による風圧力の（・1 ・1. 15 ・1. 3）倍の風圧力に対応した工法   |    |      

| 章          | 項 目                    | 特 記 事 項   |
|------------|------------------------|---|
| 16<br>左官工事 | 1 モルタル塗り               | (15. 3. 2) (15. 3. 5)<br>モルタル ・ 現場調合材料 ◎既調合材料<br>既製目地材 ・ 設ける 施工箇所 ( ) 形状 (※図示による ・ )<br>◎設けない<br>床の目地 ・ 設ける<br>目地割り ※2 m <sup>2</sup> 程度 (最大目地間隔 3m 程度) ・<br>目地の種類 ※押し目地 ・<br>・ 設けない<br>屋外のタイル張り下地及び屋内の吹抜け部分等のタイル張りの下地モルタル塗り及び<br>下地調整塗材塗りの接着力試験<br>・ 適用する ・ 適用しない<br>防水剤 (品質・性能及び試験方法は建築材料等品質性能表による)                                                               |
|            | 2 ラス系下地                | (15. 2. 4)<br>下地の種類<br>・ 二層下地通気構法<br>・ 単層下地通気構法<br>換気口部の措置 (※公共木造建築工事標準仕様書 11. 4. 3. (2) (㌾) ・ )<br>・ 直張りラスモルタル下地<br>・ 直張りラスシートモルタル下地<br>ラスの材料<br>種類及び記号 ( )<br>単位面積当たりの質量 ( )<br>ラスシートの材料<br>ラス目による区分 (※M ・ )<br>山高、山ピッチ、質量及び溶接区分による区分<br>(※LS4 (建築基準法に基づく耐力壁))<br>ステーブルの形状及び寸法 ( )<br>リプラス ※L925TS 以上<br>波形ラス ※L1019JS 以上<br>直張りラスシートモルタル下地で建築基準法に基づく耐力壁のラスシートの施工 |
|            | 3 せっこうボード<br>その他のボード下地 | (15. 2. 5)<br>せっこうボード及びせっこうラスボードの種類及び厚さ<br>種類 (・ GB-R ・ GB-L ・ ) 厚さ ( mm)<br>木質系セメント板の種類及び厚さ<br>種類 (・ ) 厚さ ( mm)   |
|            | 4 こまい下地                | (15. 2. 6)<br>建築基準法に基づく耐力壁の指定 (・ 有り ・ 無し)   |
|            | 5 木ずり下地                | (15. 2. 7)<br>木ずり用小幅板の種類 (※すぎ (心去り材) ・ )   |

| 章   | 項 目       | 特 記 事 項   |             |   
|---|-----------|---|-------------|---|-------------|---|---------------|---|----------------|---|-----------|---|-----------------------|-----------|--------------|-----------|-------------|----------------------|--------------|---|-----------|---|------------|---|-----------|---|-----------|---|
| 6   | 仕上塗材仕上げ   | (15. 6. 2)   |             |   
|   |           | 内部仕上げに用いる塗材のホルムアルデヒド放散量<br>※F☆☆☆☆   |             |   
|   |           | 仕上塗材の種類<br>・ 薄付け仕上塗材   |             |   
|   |           | <table><tr><th>種類（呼び名）</th><th>防火材料</th><th>仕上げの形状及び工法等</th></tr><tr><td>・ 外装薄塗材 Si</td><td>・</td><td rowspan="11">仕上げの形状及び工法<br/>・ 砂壁状<br/>・ ゆず肌状（・ 吹付け・ ローラー塗り）<br/>・ さざ波状<br/>・ 平たん状<br/>・ 凹凸状（・ 吹付け・ こて塗り）<br/>・ 着色骨材砂壁状（・ 吹付け・ こて塗り）<br/>・ 砂壁状じゅらく<br/>・ 京壁状じゅらく<br/>吸放湿性<br/>・ 適用する・ 適用しない</td></tr><tr><td>・ 可とう形外装薄塗材 Si</td><td>・</td></tr><tr><td>・ 外装薄塗材 E</td><td>・</td></tr><tr><td>・ 可とう形外装薄塗材 E</td><td>・</td></tr><tr><td>・ 防水形外装薄塗材 E</td><td>・</td></tr><tr><td>・ 外装薄塗材 S</td><td>・</td></tr><tr><td>・ 内装薄塗材 C</td><td>・</td></tr><tr><td>・ 内装薄塗材 L</td><td>・</td></tr><tr><td>・ 内装薄塗材 Si</td><td>・</td></tr><tr><td>・ 内装薄塗材 E</td><td>・</td></tr><tr><td>・ 内装薄塗材 W</td><td>・</td></tr></table> | 種類（呼び名）     | 防火材料   | 仕上げの形状及び工法等 | ・ 外装薄塗材 Si   | ・             | 仕上げの形状及び工法<br>・ 砂壁状<br>・ ゆず肌状（・ 吹付け・ ローラー塗り）<br>・ さざ波状<br>・ 平たん状<br>・ 凹凸状（・ 吹付け・ こて塗り）<br>・ 着色骨材砂壁状（・ 吹付け・ こて塗り）<br>・ 砂壁状じゅらく<br>・ 京壁状じゅらく<br>吸放湿性<br>・ 適用する・ 適用しない | ・ 可とう形外装薄塗材 Si | ・ | ・ 外装薄塗材 E | ・ | ・ 可とう形外装薄塗材 E         | ・         | ・ 防水形外装薄塗材 E | ・         | ・ 外装薄塗材 S   | ・                    | ・ 内装薄塗材 C    | ・ | ・ 内装薄塗材 L | ・ | ・ 内装薄塗材 Si | ・ | ・ 内装薄塗材 E | ・ | ・ 内装薄塗材 W | ・ |
|   |           | 種類（呼び名）   | 防火材料        | 仕上げの形状及び工法等   |             |   
|   |           | ・ 外装薄塗材 Si   | ・           | 仕上げの形状及び工法<br>・ 砂壁状<br>・ ゆず肌状（・ 吹付け・ ローラー塗り）<br>・ さざ波状<br>・ 平たん状<br>・ 凹凸状（・ 吹付け・ こて塗り）<br>・ 着色骨材砂壁状（・ 吹付け・ こて塗り）<br>・ 砂壁状じゅらく<br>・ 京壁状じゅらく<br>吸放湿性<br>・ 適用する・ 適用しない |             |   
|   |           | ・ 可とう形外装薄塗材 Si   | ・           |   |             
|   |           | ・ 外装薄塗材 E   | ・           |   |             
|   |           | ・ 可とう形外装薄塗材 E   | ・           |   |             
|   |           | ・ 防水形外装薄塗材 E   | ・           |   |             
| ・ 外装薄塗材 S   | ・         |   |             
| ・ 内装薄塗材 C   | ・         |   |             
| ・ 内装薄塗材 L   | ・         |   |             
| ・ 内装薄塗材 Si   | ・         |   |             
| ・ 内装薄塗材 E   | ・         |   |             
| ・ 内装薄塗材 W   | ・         |   |             
| ・ 厚付け仕上塗材   |           |   
| <table><tr><th>種類（呼び名）</th><th>防火材料</th><th>仕上げの形状及び工法等</th></tr><tr><td>・ 外装厚塗材 C</td><td>・</td><td rowspan="3">仕上げの形状及び工法<br/>・ 吹放し    ・ 凸部処理    ・ 平たん状<br/>・ 凹凸状    ・ ひき起こし    ・ かき落とし</td></tr><tr><td>・ 外装厚塗材 Si</td><td>・</td></tr><tr><td>・ 外装厚塗材 E</td><td>・</td></tr><tr><td>・ 内装厚塗材 C</td><td>・</td><td rowspan="2">吸放湿性<br/>・ 適用する・ 適用しない</td></tr><tr><td>・ 内装厚塗材 L</td><td>・</td></tr><tr><td>・ 内装厚塗材 G</td><td>・</td><td rowspan="3">上塗材<br/>・ 適用する・ 適用しない</td></tr><tr><td>・ 内装厚塗材 Si</td><td>・</td></tr><tr><td>・ 内装厚塗材 E</td><td>・</td></tr></table>                      | 種類（呼び名）   | 防火材料   | 仕上げの形状及び工法等 | ・ 外装厚塗材 C   | ・           | 仕上げの形状及び工法<br>・ 吹放し    ・ 凸部処理    ・ 平たん状<br>・ 凹凸状    ・ ひき起こし    ・ かき落とし                                                                                             | ・ 外装厚塗材 Si    | ・   | ・ 外装厚塗材 E      | ・ | ・ 内装厚塗材 C | ・ | 吸放湿性<br>・ 適用する・ 適用しない | ・ 内装厚塗材 L | ・            | ・ 内装厚塗材 G | ・           | 上塗材<br>・ 適用する・ 適用しない | ・ 内装厚塗材 Si   | ・ | ・ 内装厚塗材 E | ・ |            |   |           |   |           |   |
| 種類（呼び名）   | 防火材料      | 仕上げの形状及び工法等   |             |   
| ・ 外装厚塗材 C   | ・         | 仕上げの形状及び工法<br>・ 吹放し    ・ 凸部処理    ・ 平たん状<br>・ 凹凸状    ・ ひき起こし    ・ かき落とし   |             |   
| ・ 外装厚塗材 Si   | ・         |   |             
| ・ 外装厚塗材 E   | ・         |   |             
| ・ 内装厚塗材 C   | ・         | 吸放湿性<br>・ 適用する・ 適用しない   |             |   
| ・ 内装厚塗材 L   | ・         |   |             
| ・ 内装厚塗材 G   | ・         | 上塗材<br>・ 適用する・ 適用しない   |             |   
| ・ 内装厚塗材 Si   | ・         |   |             
| ・ 内装厚塗材 E   | ・         |   |             
| ・ 複層仕上塗材   |           |   
| <table><tr><th>種類（呼び名）</th><th>防火材料</th><th>仕上げの形状及び工法等</th></tr><tr><td>・ 複層塗材 CE</td><td>・</td><td rowspan="8">仕上げの形状及び工法<br/>・ ゆず肌状    ・ 凸部処理    ・ 凹凸状<br/>耐候性    ※耐候形 3 種    ・<br/>上塗材の種類<br/>溶媒    ※水系    ・ 溶剤系    ・ 弱溶剤系<br/>樹脂    ※アクリル系    ・<br/>外観    ※つやあり    ・ つやなし<br/>・ メタリック</td></tr><tr><td>・ 可とう形複層塗材 CE</td><td>・</td></tr><tr><td>・ 複層塗材 Si</td><td>・</td></tr><tr><td>・ 複層塗材 E</td><td>・</td></tr><tr><td>・ 複層塗材 RE</td><td>・</td></tr><tr><td>・ 防水形複層塗材 CE</td><td>・</td></tr><tr><td>・ 防水形複層塗材 E</td><td>・</td></tr><tr><td>・ 防水形複層塗材 RE</td><td>・</td></tr></table> | 種類（呼び名）   | 防火材料   | 仕上げの形状及び工法等 | ・ 複層塗材 CE   | ・           | 仕上げの形状及び工法<br>・ ゆず肌状    ・ 凸部処理    ・ 凹凸状<br>耐候性    ※耐候形 3 種    ・<br>上塗材の種類<br>溶媒    ※水系    ・ 溶剤系    ・ 弱溶剤系<br>樹脂    ※アクリル系    ・<br>外観    ※つやあり    ・ つやなし<br>・ メタリック | ・ 可とう形複層塗材 CE | ・   | ・ 複層塗材 Si      | ・ | ・ 複層塗材 E  | ・ | ・ 複層塗材 RE             | ・         | ・ 防水形複層塗材 CE | ・         | ・ 防水形複層塗材 E | ・                    | ・ 防水形複層塗材 RE | ・ |           |   |            |   |           |   |           |   |
| 種類（呼び名）   | 防火材料      | 仕上げの形状及び工法等   |             |   
| ・ 複層塗材 CE   | ・         | 仕上げの形状及び工法<br>・ ゆず肌状    ・ 凸部処理    ・ 凹凸状<br>耐候性    ※耐候形 3 種    ・<br>上塗材の種類<br>溶媒    ※水系    ・ 溶剤系    ・ 弱溶剤系<br>樹脂    ※アクリル系    ・<br>外観    ※つやあり    ・ つやなし<br>・ メタリック   |             |   
| ・ 可とう形複層塗材 CE   | ・         |   |             
| ・ 複層塗材 Si   | ・         |   |             
| ・ 複層塗材 E   | ・         |   |             
| ・ 複層塗材 RE   | ・         |   |             
| ・ 防水形複層塗材 CE   | ・         |   |             
| ・ 防水形複層塗材 E   | ・         |   |             
| ・ 防水形複層塗材 RE   | ・         |   |             
| ・ 軽量骨材仕上塗材   |           |   
| <table><tr><th>種類（呼び名）</th><th>防火材料</th><th>仕上げの形状及び工法等</th></tr><tr><td>・ 吹付用軽量塗材</td><td>・</td><td rowspan="2"></td></tr><tr><td>・ こて塗用軽量塗材</td><td>・</td></tr></table>   | 種類（呼び名）   | 防火材料   | 仕上げの形状及び工法等 | ・ 吹付用軽量塗材   | ・           |   | ・ こて塗用軽量塗材    | ・   |                |   
| 種類（呼び名）   | 防火材料      | 仕上げの形状及び工法等   |             |   
| ・ 吹付用軽量塗材   | ・         |   |             
| ・ こて塗用軽量塗材   | ・         |   |             
| 7   | マスチック塗料塗り | (15. 7. 2)   |             |   
|   |           | 標準仕様書 15. 7. 2 による   |             |   
| 8   | ロックウール吹付け | (15. 12. 2) (15. 12. 3)   |             |   
|   |           | ロックウールのホルムアルデヒド放散量<br>※F☆☆☆☆   |             |   
|   |           | 接着剤のホルムアルデヒド放散量<br>※F☆☆☆☆   |             |   
|   |           | 仕上げ吹付け厚さ (mm)<br>・ 図示による    ・ 25mm   |             |   

| 章 | 項 目       | 特 記 事 項   |
|---|-----------|---|
|   | 9 しっくい塗り  | <p>(15. 10. 2) (15. 10. 3)</p> <p>しっくい</p> <ul style="list-style-type: none"> <li>・既調合材料 色しっくい ・適用する ・適用しない</li> <li>・現場調合材料</li> </ul> <p>下地</p> <ul style="list-style-type: none"> <li>・せっこうボード ・せっこうラスボード ・モルタル塗り ・木ずり</li> <li>・こまい ・下塗りをせっこうプラスターとし上塗りに使用する場合 ・</li> </ul> <p>既調合しっくいの調合</p> <ul style="list-style-type: none"> <li>・せっこうボード下地 ※標準仕様書 表 15. 10. 1 ・</li> <li>・モルタル塗り下地 ※標準仕様書 表 15. 10. 2 ・</li> <li>・せっこうラスボード下地 ※製造所の仕様による ・</li> </ul> <p>現場調合しっくいの調合及び各層の塗厚</p> <ul style="list-style-type: none"> <li>・木ずり下地 ※標準仕様書 表 15. 10. 3 ・</li> <li>・せっこうプラスター下地、こまい下地 ※標準仕様書 表 15. 10. 4 ・</li> </ul> <p>既調合しっくいの上塗り仕上げ工法</p> <ul style="list-style-type: none"> <li>・なで切り仕上げ ・パターン仕上げ ・押え仕上げ</li> </ul>   |
|   | 10 こまい壁塗り | <p>(15. 11. 2～15. 11. 5) (15. 11. 7) (15. 11. 8)</p> <p>のり</p> <ul style="list-style-type: none"> <li>・土壁用ののり ※つのまた ・ふのり ・ぎんなんそう ・粉末海藻 ・</li> <li>・砂壁用ののり ※ふのり ・つのまた ・こんにゃくのり ・にかわ</li> <li>・合成高分子系混和剤 ・</li> </ul> <p>色土</p> <ul style="list-style-type: none"> <li>・土物仕上げに用いる色土の種類 ( )</li> <li>・大津仕上げに用いる色土の種類 ( )</li> </ul> <p>色砂の種類</p> <ul style="list-style-type: none"> <li>・天然砂と岩石の砕砂 ・人工的に着色・製造したもの</li> </ul> <p>下塗りの調合 ※標準仕様書 表 15. 11. 2 ・</p> <p>塗厚 ※標準仕様書 表 15. 11. 8 による</p> <ul style="list-style-type: none"> <li>・建築基準法に基づく耐力壁の指定がある場合 ( )</li> </ul> <p>こまい壁の工程 ※A 種 ・B 種</p> <p>こまい壁塗りの上塗りとする土物仕上げの工法の種類</p> <ul style="list-style-type: none"> <li>・土物仕上げ工法 ・水ごね土物 1 工法 ・水ごね土物 2 工法</li> <li>・のりさし土物工法 ・のりごね土物工法</li> <li>・砂壁仕上げ工法</li> <li>・切返し仕上げ工法</li> </ul> <p>こまい壁塗りの上塗りとする大津仕上げの工法の種類</p> <ul style="list-style-type: none"> <li>・普通大津仕上げ工法 ・大津みがき仕上げ工法</li> </ul> <p>ちりじゃくり</p> <ul style="list-style-type: none"> <li>・図示による ・</li> </ul> |

| 章          | 項 目   | 特 記 事 項   |                  |        
|------------|---|---|------------------|--------|-----|------|------------------------------------------------|------------------|------------------|-------|-------------------|--------|-----------|-----|--------|-------|-----|-----|-----|--------|-------|-----|-----|-----|--------|------|-----|
| 17<br>建具工事 | 1 防火戸   | (16. 1. 3)<br>・ 建具表による ・   |                  |        
|            | 2 見本の製作等   | (16. 1. 4)<br>建具見本の製作 ・ 行う (建具符号 : )<br>・ 行わない<br>建具見本製作の目的等 ・<br>特殊な建具の仮組 ・ 行う (建具符号 : )<br>・ 行わない   |                  |        
|            | 3 防犯建物部品   | (16. 1. 6)<br>・ 適用する (・ 建具表による ・ )<br>・ 適用しない   |                  |        
|            | 4 アルミニウム製建具   | (16. 2. 2) (16. 2. 4) (16. 2. 5) (表 14. 2. 1) (表 16. 2. 1) (表 16. 2. 2)<br>性能値等<br>耐風圧性の等級 (・ ) (建具符号 : ・ 建具表による ・ )<br>気密性の等級 (・ ) (建具符号 : ・ 建具表による ・ )<br>水密性の等級 (・ ) (建具符号 : ・ 建具表による ・ )<br>外部に面する建具の種別<br><table><tr><th>種別</th><th>耐風圧性</th><th>気密性</th><th>水密性</th><th>施工箇所</th></tr><tr><td>・ A 種</td><td>S-4</td><td rowspan="2">A-3</td><td rowspan="2">W-4</td><td>※図示による</td></tr><tr><td>・ B 種</td><td>S-5</td><td>※図示による</td></tr><tr><td>・ C 種</td><td>S-6</td><td>A-4</td><td>W-5</td><td>※図示による</td></tr><tr><td>・ D 種</td><td>S-2</td><td rowspan="2">A-3</td><td rowspan="2">W-3</td><td>※図示による</td></tr><tr><td>※E 種</td><td>S-3</td><td>※図示による</td></tr></table><br>防音ドア、防音サッシ 遮音性の等級 (・ )<br>(建具符号 : ・ 建具表による ・ )<br>断熱ドア、断熱サッシ 断熱性の等級 (・ )<br>(建具符号 : ・ 建具表による ・ )<br>枠の見込み寸法 ・ 建具表による ・<br><br>材料<br>ステンレス鋼板 ※SUS304、SUS430J1L 又は SUS443J1 ・<br>ステンレス製のくつずりの仕上げ ※HL ・<br><br>形状及び仕上げ<br>表面処理<br>外部に面する建具<br>種別 (標準仕様書 表 14. 2. 1)<br>・ BB-1 ・ BB-2 (着色 ・ 標準色 ・ 特注色)<br>屋内の建具<br>種別 (標準仕様書 表 14. 2. 1)<br>・ BC-1 ・ BC-2 (着色 ・ 標準色 ・ 特注色)<br>結露水の処理方法 ・ 水貯め式 ・ 排水式<br>工法<br>水切り板、ぜん板 ※図示による ・<br>木下地の場合の内付け建具 ・ 適用しない ・ 適用する | 種別               | 耐風圧性   | 気密性 | 水密性  | 施工箇所                                           | ・ A 種            | S-4              | A-3   | W-4               | ※図示による | ・ B 種     | S-5 | ※図示による | ・ C 種 | S-6 | A-4 | W-5 | ※図示による | ・ D 種 | S-2 | A-3 | W-3 | ※図示による | ※E 種 | S-3 |
| 種別         | 耐風圧性   | 気密性   | 水密性              | 施工箇所   |     |      
| ・ A 種      | S-4   | A-3   | W-4              | ※図示による |     |      
| ・ B 種      | S-5   |   |                  | ※図示による |     |      
| ・ C 種      | S-6   | A-4   | W-5              | ※図示による |     |      
| ・ D 種      | S-2   | A-3   | W-3              | ※図示による |     |      
| ※E 種       | S-3   |   |                  | ※図示による |     |      
| 5 網戸等      | (16. 2. 3)<br><table><tr><th>種類</th><th>材質</th><th>線径</th><th>網目</th></tr><tr><td>◎防虫網</td><td>※合成樹脂製<br/>・ ガラス繊維入り合成樹脂製<br/>・ ステンレス (SUS316) 製</td><td>※0. 25mm 以上<br/>・</td><td>※16～18 メッシュ<br/>・</td></tr><tr><td>・ 防鳥網</td><td>ステンレス (SUS304) 線材</td><td>1. 5mm</td><td>網目寸法 15mm</td></tr></table> | 種類   | 材質               | 線径     | 網目  | ◎防虫網 | ※合成樹脂製<br>・ ガラス繊維入り合成樹脂製<br>・ ステンレス (SUS316) 製 | ※0. 25mm 以上<br>・ | ※16～18 メッシュ<br>・ | ・ 防鳥網 | ステンレス (SUS304) 線材 | 1. 5mm | 網目寸法 15mm |     |        |       |     |     |     |        |       |     |     |     |        |      |     |
| 種類         | 材質   | 線径   | 網目               |        |     
| ◎防虫網       | ※合成樹脂製<br>・ ガラス繊維入り合成樹脂製<br>・ ステンレス (SUS316) 製   | ※0. 25mm 以上<br>・   | ※16～18 メッシュ<br>・ |        |     
| ・ 防鳥網      | ステンレス (SUS304) 線材   | 1. 5mm   | 網目寸法 15mm        |        |     

| 章      | 項 目   | 特 記 事 項   |     |        
|--------|---|---|-----|--------|------|-----|------|-------|-----|-----|-----|--------|-------|-----|-----|--------|-------|-----|--------|-------|-----|-----|--------|-------|-----|--------|
|        | 6 樹脂製建具   | <div>(16. 2. 5) (16. 3. 2～16. 3. 5) (表 16. 3. 1～16. 3. 3)</div> <div>性能値等</div> <div>耐風圧性の等級 ( )</div> <div>気密性の等級 ( )</div> <div>水密性の等級 ( )</div> <div>外部に面する建具の種別</div> <table><tr><th>種別</th><th>耐風圧性</th><th>気密性</th><th>水密性</th><th>施工箇所</th></tr><tr><td>・ A 種</td><td>S-4</td><td rowspan="5">A-4</td><td>W-4</td><td>※図示による</td></tr><tr><td>・ B 種</td><td>S-5</td><td rowspan="2">W-5</td><td>※図示による</td></tr><tr><td>・ C 種</td><td>S-6</td><td>※図示による</td></tr><tr><td>・ D 種</td><td>S-2</td><td rowspan="2">W-3</td><td>※図示による</td></tr><tr><td>・ E 種</td><td>S-3</td><td>※図示による</td></tr></table> <div>防音ドア、防音サッシ</div> <div>遮音性の等級 ・ T-1 ・ T-2</div> <div>(建具符号： ・ 建具表による ・ )</div> <div>断熱ドア、断熱サッシ</div> <div>断熱性の等級 ・ H-4 ・ H-5 ・ H-6 ・ H-7 ・ H-8</div> <div>(建具符号： ・ 建具表による ・ )</div> <div>外部に面する建具の日射熱取得性の等級 ・</div> <div>枠の見込み寸法 ・ 建具表による ・</div> <div>材料</div> <div>ガラス ※複層ガラス (組合せは建具表による) ・</div> <div>ステンレス製のくつずりの仕上げ ※HL ・</div> <div>形状及び仕上げ</div> <div>表面色 ・ 標準色 ・ 特注色</div> <div>工法</div> <div>水切り板、ぜん板 ※図示による ・</div> <div>木下地の場合の内付け建具 ・ 適用しない ・ 適用する</div> | 種別  | 耐風圧性   | 気密性  | 水密性 | 施工箇所 | ・ A 種 | S-4 | A-4 | W-4 | ※図示による | ・ B 種 | S-5 | W-5 | ※図示による | ・ C 種 | S-6 | ※図示による | ・ D 種 | S-2 | W-3 | ※図示による | ・ E 種 | S-3 | ※図示による |
|        | 種別   | 耐風圧性   | 気密性 | 水密性    | 施工箇所 |     |      
| ・ A 種  | S-4   | A-4   | W-4 | ※図示による |      |     
| ・ B 種  | S-5   |   | W-5 | ※図示による |      |     
| ・ C 種  | S-6   |   |     | ※図示による |      |     
| ・ D 種  | S-2   |   | W-3 | ※図示による |      |     
| ・ E 種  | S-3   |   |     | ※図示による |      |     
| 7 鋼製建具 | <div>(16. 2. 2) (16. 4. 2～16. 4. 4) (16. 4. 6) (表 16. 4. 2)</div> <div>性能値等</div> <div>簡易気密型ドアセット ・ 適用する (建具符号： ・ 建具表による ・ )</div> <div>・ 適用しない</div> <div>外部に面する建具の耐風圧性 耐風圧性の等級 ( ・ )</div> <div>(建具符号： ・ 建具表による ・ )</div> <div>防音ドア、防音サッシ 遮音性の等級 ( ・ )</div> <div>(建具符号： ・ 建具表による ・ )</div> <div>断熱ドア、断熱サッシ 断熱性の等級 ( ・ )</div> <div>(建具符号： ・ 建具表による ・ )</div> <div>耐震性能 建築非構造部材の耐震性能に係る特記事項による</div> <div>材料</div> <div>ステンレス鋼板 ※SUS304、SUS430J1L 又は SUS443J1 ・</div> <div>ステンレス製のくつずりの仕上げ ※HL ・</div> <div>形状及び仕上げ</div> <div>鋼板類の厚さ ※標準仕様書 表 16. 4. 2による</div> <div>・ (使用箇所： )</div> <div>標準型鋼製建具の形状及び寸法</div> <div>※建具表による ・</div> |   |     

| 章 | 項 目        | 特 記 事 項   |
|---|------------|---|
|   | 8 鋼製軽量建具   | <p>(16. 2. 2) (16. 2. 2～16. 5. 4) (16. 5. 6) (表 16. 5. 1)</p> <p>性能値等</p> <p>簡易気密型ドアセット ・適用する（建具符号：・建具表による ・ ）<br/> ・適用しない</p> <p>防音ドア、防音サッシ 遮音性の等級（・ ）<br/> （建具符号：・建具表による ・ ）<br/> 防音性能を求める戸（建具表による）<br/> 防音充填材（グラスウール又はロックウール）</p> <p>断熱ドア、断熱サッシ 断熱性の等級（・ ）<br/> （建具符号：・建具表による ・ ）</p> <p>耐震性能 建築非構造部材の耐震性能に係る特記事項による</p> <p>材料</p> <p>鋼板 ・亜鉛めっき鋼板 ・ビニル被覆鋼板 ・カラー鋼板 ・ステンレス鋼板<br/> ステンレス鋼板 ※SUS304、SUS430J1L 又は SUS443J1 ・<br/> 召合せ、縦小口包み板の材質 ※鋼板 ・<br/> ステンレス製のくつずりの仕上げ ※HL ・</p> <p>形状及び仕上げ</p> <p>鋼板類の厚さ（mm） ※標準仕様書 表 16. 5. 1 による<br/> ・ （使用箇所： ）</p> <p>標準型鋼製軽量建具の形状及び寸法<br/> ※建具表による ・</p> |
|   | 9 ステンレス製建具 | <p>(16. 2. 2) (16. 4. 2) (16. 6. 2～16. 6. 5)</p> <p>性能値等</p> <p>簡易気密型ドアセット ・適用する（建具符号：・建具表による ・ ）<br/> ・適用しない</p> <p>外部に面する建具の耐風圧性 耐風圧性の等級（・ ）<br/> （建具符号：・建具表による ・ ）</p> <p>防音ドア、防音サッシ 遮音性の等級（・ ）<br/> （建具符号：・建具表による ・ ）</p> <p>断熱ドア、断熱サッシ 断熱性の等級（・ ）<br/> （建具符号：・建具表による ・ ）</p> <p>耐震性能 建築非構造部材の耐震性能に係る特記事項による</p> <p>材料</p> <p>ステンレス鋼板 ※SUS304、SUS430J1L 又は SUS443J1 ・<br/> ステンレス製のくつずりの仕上げ ※HL ・</p> <p>形状及び仕上げ</p> <p>表面仕上げ ※HL ・鏡面仕上げ ・</p> <p>工法</p> <p>ステンレス鋼板の曲げ加工<br/> ※普通曲げ ・角出し曲げ ・</p>                                                                                              |

| 章         | 項 目                                                                        | 特 記 事 項   |       |     |    |       |                                             |  |          |                            |  |           |                                                                  |  |      |                                                                            |  |
|-----------|----------------------------------------------------------------------------|---|-------|-----|----|-------|---------------------------------------------|--|----------|----------------------------|--|-----------|------------------------------------------------------------------|--|------|----------------------------------------------------------------------------|--|
|           | 10 木製建具                                                                    | <p>(16. 7. 2～16. 7. 4)</p> <p>建具材の加工、組立時の含水率 ※A 種</p> <p>建物内部の木製建具に使用する表面材のホルムアルデヒド放散量<br/>※F☆☆☆☆又は標準仕様書 16. 7. 2 (2) (イ) (a) による</p> <p>接着剤のホルムアルデヒド放散量 ※F☆☆☆☆</p> <p>◎フラッシュ戸</p> <p>表面材のホルムアルデヒド放散量等 ※標準仕様書 16. 7. 2 (2) (イ) (a) による</p> <p>表面材の合板の種類</p> <table border="1"> <thead> <tr> <th>合板の種類</th><th>規格等</th><th>備考</th></tr> </thead> <tbody> <tr> <td>・普通合板</td><td>           表面の樹種<br/>           板面の品質(※広葉樹1等 )<br/>           接着の程度(・1 類 ・2 類)         </td><td></td></tr> <tr> <td>・天然木化粧合板</td><td>           樹種名( )<br/>           接着の程度(・1 類 ・2 類)         </td><td></td></tr> <tr> <td>◎特殊加工化粧合板</td><td>           化粧加工の方法<br/>           ※プリント<br/>           ・ポリエステル化粧合板<br/>           ・メラミン化粧合板<br/>           接着の程度(・1 類 ・2 類)         </td><td></td></tr> <tr> <td>・MDF</td><td>           ・普通 MDF ・素地 MDF 記号 ( )<br/>           ・化粧 MDF 記号 ( )<br/>           ・曲げ強さによる区分 ( )<br/>           ・耐水による区分 ( )         </td><td></td></tr> </tbody> </table> <p>表面板の厚さ ※標準仕様書 表 16. 7. 6 による</p> <p>・引戸の召合せかまちのいんろう付きの適用 ・適用しない ・適用する</p> <p>・かまち戸<br/>かまち樹種 ( ) 鏡板樹種 ( )<br/>見込み寸法 ※36mm ・建具表による</p> <p>・ふすま<br/>張りの種別 (・ I 型 ・ II 型)<br/>上張り (押入等の裏側以外) ・鳥の子 ・新鳥の子又はビニル紙程度<br/>縁仕上げ ・生地縁 (素地) ・塗り縁 ・生地縁 (ウレタンクリヤー塗装)<br/>見込み寸法 ※19. 5mm ・建具表による</p> <p>・戸ぶすま<br/>表面板の仕上げ ・建具表による<br/>見込み寸法 ※30mm ・建具表による</p> <p>・紙張り障子<br/>見込み寸法 ※30mm ・建具表による</p> <p>枠、くつずりの材料 ・建具表による</p> | 合板の種類 | 規格等 | 備考 | ・普通合板 | 表面の樹種<br>板面の品質(※広葉樹1等 )<br>接着の程度(・1 類 ・2 類) |  | ・天然木化粧合板 | 樹種名( )<br>接着の程度(・1 類 ・2 類) |  | ◎特殊加工化粧合板 | 化粧加工の方法<br>※プリント<br>・ポリエステル化粧合板<br>・メラミン化粧合板<br>接着の程度(・1 類 ・2 類) |  | ・MDF | ・普通 MDF ・素地 MDF 記号 ( )<br>・化粧 MDF 記号 ( )<br>・曲げ強さによる区分 ( )<br>・耐水による区分 ( ) |  |
| 合板の種類     | 規格等                                                                        | 備考   |       |     |    |       |                                             |  |          |                            |  |           |                                                                  |  |      |                                                                            |  |
| ・普通合板     | 表面の樹種<br>板面の品質(※広葉樹1等 )<br>接着の程度(・1 類 ・2 類)                                |   |       |     |    |       |                                             |  |          |                            |  |           |                                                                  |  |      |                                                                            |  |
| ・天然木化粧合板  | 樹種名( )<br>接着の程度(・1 類 ・2 類)                                                 |   |       |     |    |       |                                             |  |          |                            |  |           |                                                                  |  |      |                                                                            |  |
| ◎特殊加工化粧合板 | 化粧加工の方法<br>※プリント<br>・ポリエステル化粧合板<br>・メラミン化粧合板<br>接着の程度(・1 類 ・2 類)           |   |       |     |    |       |                                             |  |          |                            |  |           |                                                                  |  |      |                                                                            |  |
| ・MDF      | ・普通 MDF ・素地 MDF 記号 ( )<br>・化粧 MDF 記号 ( )<br>・曲げ強さによる区分 ( )<br>・耐水による区分 ( ) |   |       |     |    |       |                                             |  |          |                            |  |           |                                                                  |  |      |                                                                            |  |

| 章 | 項 目         | 特 記 事 項   |
|---|-------------|---|
|   | 11 建具用金物    | <p>(16. 8. 2) (16. 8. 3) (表 16. 8. 1～16. 8. 5)</p> <p>金物の種類及び見え掛り部の材質等<br/> ※標準仕様書 表 16. 8. 1 により適用は建具表による ・<br/> 金属製建具に使用する丁番の枚数及び大きさ<br/> ※標準仕様書 表 16. 8. 2 による ・ 建具表による<br/> 樹脂製建具に使用する丁番の枚数及び大きさ<br/> ※標準仕様書 表 16. 8. 3 による ・ 建具表による<br/> 木製建具に使用する丁番の枚数及び大きさ<br/> ※標準仕様書 表 16. 8. 4 による ・ 建具表による<br/> 木製建具に使用する戸車及びレール<br/> ※標準仕様書表 16. 8. 5 による ・ 建具表による<br/> 握り玉及びレバーハンドル、押板類、クレセントの取付け位置<br/> ・ 建具表による ・<br/> ・ 鍵前類<br/> シリンダー箱錠及びシリンダー本締まり錠<br/> (品質・性能及び試験方法は建築材料等品質性能表による)<br/> クローザ類 (品質・性能及び試験方法は建築材料等品質性能表による)</p>   |
|   | 12 鍵        | <p>(16. 8. 4)</p> <p>マスターキー ・ 製作する ◎製作しない<br/> 鍵の製作本数 ※各室 3 本 1 組 (室名札付き) ・<br/> 鍵箱 ※有り ・ 無し</p>   |
|   | 13 自動ドア開閉装置 | <p>(16. 9. 2) (16. 9. 3)</p> <p>戸の開閉方式 ・ 建具表による ・<br/> ・ 引き戸用駆動装置<br/> 性能値 ※標準仕様書 表 16. 9. 1 による (防錆 ・ 適用する ・ 適用しない)<br/> ・ 以下による<br/> 種類・開閉方式 ( )<br/> 耐電圧 ( )<br/> 温度上昇 ( )<br/> 耐久性 (サイクル) ( )<br/> 防錆 ( )<br/> 電源 ( )<br/> ・ 車椅子使用者用便房用操作出入り口引き戸用駆動装置<br/> 性能値 ※標準仕様書 表 16. 9. 2 による (防錆 ・ 適用する ・ 適用しない)<br/> ・ 以下による<br/> 耐電圧 ( )<br/> 温度上昇 ( )<br/> 耐久性 (サイクル) ( )<br/> 防錆 ( )<br/> 電源 ( )<br/> ・ 引き戸用検出装置<br/> 性能値 ※標準仕様書 表 16. 9. 3 による (防錆 ・ 適用する ・ 適用しない)<br/> ・ 以下による<br/> 耐電圧 ( )<br/> 防錆 ( )<br/> 防滴 ( )<br/> 電源 ( )<br/> 引き戸用検出装置の種類 標準仕様書 表 16. 9. 4<br/> ・ 建具表による ・<br/> タッチスイッチの種類 ・ 無線式タッチスイッチ ・ 光線式タッチスイッチ<br/> 車椅子使用者用便房用操作スイッチの種類<br/> ・ 大形押しボタンスイッチ ・ 非接触スイッチ<br/> 凍結防止装置 ・ 行う ・ 行わない</p> |

| 章 | 項 目           | 特 記 事 項   |
|---|---------------|---|
|   | 14 自閉式上吊り引戸装置 | <p>(16. 10. 3) (表 16. 10. 1)</p> <p>性能値等 ※標準仕様書 表 16. 10. 1 による</p> <ul style="list-style-type: none"> <li>・ 以下による</li> <li>手動開き力 (N) ( )</li> <li>手動閉じ力 (N) ( )</li> <li>閉じ速度の調整 ( )</li> <li>制動区間 ( )</li> <li>開閉繰返し ( )</li> <li>耐衝撃性 ( )</li> </ul>   |
|   | 15 重量シャッター    | <p>(16. 11. 2) (16. 11. 3)</p> <p>シャッターの種類</p> <ul style="list-style-type: none"> <li>・ 管理用シャッター</li> <li>・ 外壁用防火シャッター</li> <li>・ 屋内用防火シャッター</li> <li>・ 防煙シャッター</li> </ul> <p>外壁開口部に設ける重量シャッターの耐風圧強度 ( ) Pa</p> <p>開閉方式の種類 ※電動式 (手動併用) ・ 手動式</p> <p>安全装置</p> <p>電動式シャッターの急降下制動装置、急降下停止装置</p> <p>(設置箇所 ・ 建具表による ・ )</p> <p>電動式シャッターの障害物感知装置</p> <p>(設置箇所 ・ 建具表による ・ )</p> <p>屋内用防火シャッター若しくは防煙シャッターの危害防止装置</p> <p>(設置箇所 ・ 建具表による ・ )</p> <p>管理用シャッターのシャッターケース ・ 設ける ・ 設けない</p> <p>スラット及びシャッターケース用鋼板</p> <p>鋼板の種類</p> <ul style="list-style-type: none"> <li>・ JIS G 3302 (溶融亜鉛めっき鋼板及び鋼帯)</li> <li>・ JIS G 3312 (塗装溶融亜鉛めっき鋼板及び鋼帯)</li> </ul> <p>めっきの付着量 ※Z12 又は F12 ・</p> <p>ガイドレール、まぐさ、雨掛りに用いる座板及び座板のカバー、雨掛りに用いるスイッチボックス類のふたの材質</p> <p>ステンレス鋼板 ※SUS304、SUS430J1L 又は SUS443J1 ・</p> |
|   | 16 軽量シャッター    | <p>(16. 12. 2～16. 12. 4)</p> <p>開閉方式の種類 ※手動式 ・ 上部電動式 (手動併用)</p> <p>耐風圧強度 ( ) Pa</p> <p>安全装置 (電動シャッター)</p> <ul style="list-style-type: none"> <li>・ 急降下停止装置 (設置箇所 ・ 建具表による ・ )</li> <li>※障害物感知装置 (設置箇所 ・ 建具表による ・ )</li> </ul> <p>スラットの材質の種類</p> <ul style="list-style-type: none"> <li>・ JIS G 3312 (塗装溶融亜鉛めっき鋼板及び鋼帯)</li> <li>めっき付着量 (※Z06 又は F06 ・ )</li> <li>・ JIS G 3322 (塗装溶融 55%アルミニウム-亜鉛合金めっき鋼板及び鋼帯)</li> <li>めっき付着量 (※AZ90 ・ )</li> </ul> <p>スラットの形状 ・ インターロッキング形 ・ オーバーラッピング形</p>   |

| 章                                       | 項 目                        | 特 記 事 項   |                                           |                            |               |               |               |                                         |                            |                          |
|-----------------------------------------|----------------------------|---|-------------------------------------------|----------------------------|---------------|---------------|---------------|-----------------------------------------|----------------------------|--------------------------|
| 17                                      | オーバーヘッドドア                  | (16.13.2) (16.13.3)   |                                           |                            |               |               |               |                                         |                            |                          |
|                                         |                            | <table><tr><td>セクション材料<br/>による区分</td><td>風圧力による<br/>強さの区分</td><td>開閉方式<br/>による区分</td><td>収納形式<br/>による区分</td><td>ガイドレール<br/>の材料</td></tr><tr><td>※スチールタイプ<br/>・アルミニウムタイプ<br/>・ファイバーグラストタイプ</td><td>・50<br/>・75<br/>・100<br/>・125</td><td>※バランス式<br/>・チェーン式<br/>・電動式</td><td>・スタンダード形<br/>・ローヘッド形<br/>・ハイリフト形<br/>・バーチカル形</td><td>※溶融亜鉛<br/>めっき鋼板<br/>・ステンレス鋼板</td></tr></table> | セクション材料<br>による区分                          | 風圧力による<br>強さの区分            | 開閉方式<br>による区分 | 収納形式<br>による区分 | ガイドレール<br>の材料 | ※スチールタイプ<br>・アルミニウムタイプ<br>・ファイバーグラストタイプ | ・50<br>・75<br>・100<br>・125 | ※バランス式<br>・チェーン式<br>・電動式 |
| セクション材料<br>による区分                        | 風圧力による<br>強さの区分            | 開閉方式<br>による区分   | 収納形式<br>による区分                             | ガイドレール<br>の材料              |               |               |               |                                         |                            |                          |
| ※スチールタイプ<br>・アルミニウムタイプ<br>・ファイバーグラストタイプ | ・50<br>・75<br>・100<br>・125 | ※バランス式<br>・チェーン式<br>・電動式   | ・スタンダード形<br>・ローヘッド形<br>・ハイリフト形<br>・バーチカル形 | ※溶融亜鉛<br>めっき鋼板<br>・ステンレス鋼板 |               |               |               |                                         |                            |                          |
|                                         |                            | 電動式オーバーヘッドドアの障害物感知装置<br>(設置個所 ・ 建具表による ・ )   |                                           |                            |               |               |               |                                         |                            |                          |
| 18                                      | ガラス                        | (9.7) (16.14.2～16.14.4) (図16.14.1)<br>適用は以下によるほか、ガラスの種類、厚さの組み合わせは建具表及び図面による。   |                                           |                            |               |               |               |                                         |                            |                          |
|                                         |                            | ・フロート板ガラス   |                                           |                            |               |               |               |                                         |                            |                          |
|                                         |                            | フロート板ガラスの品種及び厚さの呼びによる種類   |                                           | ※建具表による ・                  |               |               |               |                                         |                            |                          |
|                                         |                            | ・型板ガラス   |                                           |                            |               |               |               |                                         |                            |                          |
|                                         |                            | 型板ガラスの厚さによる種類   |                                           | ※建具表による ・                  |               |               |               |                                         |                            |                          |
|                                         |                            | ・網入板ガラス及び線入り板ガラス   |                                           |                            |               |               |               |                                         |                            |                          |
|                                         |                            | 網又は線の形状、板の表面の状態及び厚さの呼びによる種類   |                                           |                            | ※建具表による ・     |               |               |                                         |                            |                          |
|                                         |                            | ・合わせガラス   |                                           |                            |               |               |               |                                         |                            |                          |
|                                         |                            | 材料板ガラスの種類及び厚さの組合せ並びに合わせガラスの合計厚さ及び特性による種類   |                                           | ※建具表による ・                  |               |               |               |                                         |                            |                          |
|                                         |                            | 形状による種類   |                                           | ・平面合わせガラス ・曲面合わせガラス        |               |               |               |                                         |                            |                          |
|                                         |                            | 落球衝撃はく離特性及びショットバック衝撃特性による種類   |                                           | ・Ⅰ類 ・Ⅱ-1類 ・Ⅱ-2類 ・Ⅲ類        |               |               |               |                                         |                            |                          |
|                                         |                            | ・強化ガラス   |                                           |                            |               |               |               |                                         |                            |                          |
|                                         |                            | 形状による種類、材料板ガラスの種類、厚さの呼びによる種類及び性能による種類   |                                           |                            | ※建具表による ・     |               |               |                                         |                            |                          |
|                                         |                            | 破片の状態及びショットバック衝撃特性による種類   |                                           |                            | ・Ⅰ類 ・Ⅲ類       |               |               |                                         |                            |                          |
|                                         |                            | ・熱線吸収板ガラス   |                                           |                            |               |               |               |                                         |                            |                          |
|                                         |                            | 板ガラスの種類及び厚さによる種類   |                                           | ※建具表による ・                  |               |               |               |                                         |                            |                          |
|                                         |                            | 性能による種類   |                                           | ・Ⅰ類 ・Ⅱ類                    |               |               |               |                                         |                            |                          |
|                                         |                            | ◎複層ガラス   |                                           |                            |               |               |               |                                         |                            |                          |
|                                         |                            | 材料板ガラスの種類及び厚さの組合せ並びに複層ガラスの厚さ   |                                           | ※建具表による ・                  |               |               |               |                                         |                            |                          |
|                                         |                            | 断熱性による区分   |                                           | ・T1 ・T2 ・T3 ・T4 ・T5 ・T6    |               |               |               |                                         |                            |                          |
|                                         |                            | 日射取得性及び日射遮蔽性による区分   |                                           | ・G ・S                      |               |               |               |                                         |                            |                          |
|                                         |                            | 封入気体の種類   |                                           | ・空気 ・アルゴン                  |               |               |               |                                         |                            |                          |
|                                         |                            | ・熱線反射ガラス   |                                           |                            |               |               |               |                                         |                            |                          |
|                                         |                            | 材料板ガラスの種類及び厚さによる種類   |                                           | ※建具表による ・                  |               |               |               |                                         |                            |                          |
|                                         |                            | 日射熱遮蔽性による区分   |                                           | ・Ⅰ種 ・Ⅱ種 ・Ⅲ種                |               |               |               |                                         |                            |                          |
|                                         |                            | 耐久性による区分(日射熱遮蔽性がⅡ種の場合)   |                                           | ・A種 ・B種                    |               |               |               |                                         |                            |                          |
|                                         |                            | ・倍強度ガラス   |                                           |                            |               |               |               |                                         |                            |                          |
|                                         |                            | 材料板ガラスの種類及び厚さの呼びによる種類   |                                           | ※建具表による ・                  |               |               |               |                                         |                            |                          |

| 章         | 項 目                            | 特 記 事 項   |           |               |               |          |                                |                         |           |               |                         |        |               |                         |           |               |                         |  |  |  |
|-----------|--------------------------------|---|-----------|---------------|---------------|----------|--------------------------------|-------------------------|-----------|---------------|-------------------------|--------|---------------|-------------------------|-----------|---------------|-------------------------|--|--|--|
|           |                                | (16. 14. 2) (9. 7)<br>ガラスの留め材及び溝の大きさ<br><table><tr><th>建具の種類</th><th>ガラス留め材の種別</th><th>ガラス溝の大きさ (mm)</th></tr><tr><td>アルミニウム製</td><td>・ シーリング材<br/>・ グレイジングガスケット<br/>・</td><td>・ 図示による<br/>※建具製造所の仕様による</td></tr><tr><td>鋼製及び鋼製軽量</td><td>・ シーリング材<br/>・</td><td>・ 図示による<br/>※建具製造所の仕様による</td></tr><tr><td>ステンレス製</td><td>・ シーリング材<br/>・</td><td>・ 図示による<br/>※建具製造所の仕様による</td></tr><tr><td>樹脂製</td><td>・ グレイジングガスケット</td><td>・ 図示による<br/>※建具製造所の仕様による</td></tr></table><br>耐震性能<br>建築非構造部材の耐震性能に係る特記事項による   | 建具の種類     | ガラス留め材の種別     | ガラス溝の大きさ (mm) | アルミニウム製  | ・ シーリング材<br>・ グレイジングガスケット<br>・ | ・ 図示による<br>※建具製造所の仕様による | 鋼製及び鋼製軽量  | ・ シーリング材<br>・ | ・ 図示による<br>※建具製造所の仕様による | ステンレス製 | ・ シーリング材<br>・ | ・ 図示による<br>※建具製造所の仕様による | 樹脂製       | ・ グレイジングガスケット | ・ 図示による<br>※建具製造所の仕様による |  |  |  |
| 建具の種類     | ガラス留め材の種別                      | ガラス溝の大きさ (mm)   |           |               |               |          |                                |                         |           |               |                         |        |               |                         |           |               |                         |  |  |  |
| アルミニウム製   | ・ シーリング材<br>・ グレイジングガスケット<br>・ | ・ 図示による<br>※建具製造所の仕様による   |           |               |               |          |                                |                         |           |               |                         |        |               |                         |           |               |                         |  |  |  |
| 鋼製及び鋼製軽量  | ・ シーリング材<br>・                  | ・ 図示による<br>※建具製造所の仕様による   |           |               |               |          |                                |                         |           |               |                         |        |               |                         |           |               |                         |  |  |  |
| ステンレス製    | ・ シーリング材<br>・                  | ・ 図示による<br>※建具製造所の仕様による   |           |               |               |          |                                |                         |           |               |                         |        |               |                         |           |               |                         |  |  |  |
| 樹脂製       | ・ グレイジングガスケット                  | ・ 図示による<br>※建具製造所の仕様による   |           |               |               |          |                                |                         |           |               |                         |        |               |                         |           |               |                         |  |  |  |
| 19        | ガラスブロック積み                      | (16. 14. 5)<br><table><tr><th>呼び寸法 (mm)</th><th>厚さ (mm)</th><th>色調</th><th>目地幅 (mm)</th><th>伸縮調整目地位置 (mm)</th><th>防火性能</th></tr><tr><td>・ 160×160</td><td>・ 95<br/>・</td><td></td><td></td><td></td><td></td></tr><tr><td>・ 200×200</td><td>・ 95<br/>・</td><td></td><td></td><td></td><td></td></tr></table><br>壁用金属枠及び補強材<br>※図示による ・<br><br>力骨<br>材質        ※ステンレス鋼 (SUS304)        ・<br>寸法        ※径 5. 5mm        ・<br>形状        ※はしご形状複筋及び単筋        ・<br><br>化粧目地モルタルの色 ( ・ 白        ・ グレー)<br><br>シーリングの種類        ( ・ SR-1        ・ PS-1 )<br><br>金属製化粧カバー<br>材質        ・ ステンレス製        ・ アルミニウム製        ・<br>寸法        ※図示による        ・<br>形状        ※図示による        ・<br><br>木下地の場合のアンカー等の取付け間隔        ・ 図示による        ・<br><br>目地部の横力骨の納まり<br>※ガラスブロック製造所の仕様による        ・ 図示による        ・<br><br>工法<br>1章 適用区分による風圧力の ( ・ 1        ・ 1. 15        ・ 1. 3) 倍の風圧力に対応した工法 | 呼び寸法 (mm) | 厚さ (mm)       | 色調            | 目地幅 (mm) | 伸縮調整目地位置 (mm)                  | 防火性能                    | ・ 160×160 | ・ 95<br>・     |                         |        |               |                         | ・ 200×200 | ・ 95<br>・     |                         |  |  |  |
| 呼び寸法 (mm) | 厚さ (mm)                        | 色調   | 目地幅 (mm)  | 伸縮調整目地位置 (mm) | 防火性能          |          |                                |                         |           |               |                         |        |               |                         |           |               |                         |  |  |  |
| ・ 160×160 | ・ 95<br>・                      |   |           |               |               |          |                                |                         |           |               |                         |        |               |                         |           |               |                         |  |  |  |
| ・ 200×200 | ・ 95<br>・                      |   |           |               |               |          |                                |                         |           |               |                         |        |               |                         |           |               |                         |  |  |  |

18

塗装工事

1

材料

屋内で使用する塗料のホルムアルデヒド放散量  
※F☆☆☆☆

防火材料  
※屋内の壁、天井仕上げは防火材料とする。  
・以下の箇所を除き防火材料とする。  
(箇所：)  
・

2

素地ごしらえ

下地面等

種別

木部

不透明塗料塗りの場合  
透明塗料塗りの場合

※A種・B種  
※B種・A種

鉄鋼面（DP以外）  
鉄鋼面（DPのみ）  
亜鉛めっき鋼面（鋼製建具等以外）  
亜鉛めっき鋼面（鋼製建具等）  
モルタル面及びせっこうプラスター面  
コンクリート面（DP以外）及びALCパネル面  
押出成形セメント板面  
コンクリート面（DPのみ）  
せっこうボード面及びその他ボード面

※C種・A種・B種  
※B種・A種・C種  
・A種・B種  
※B種  
※B種・A種  
※B種・A種  
※B種・A種  
※A種・B種  
※B種・A種

3

錆止め塗料塗り

下地面等

塗料の種別

錆止め塗料の種別

錆止め塗料塗りの工程

鉄鋼面

SOP  
DP  
EP-G

As種  
Cs種及びDs種  
・As種 ※Bs種

見え掛り：A種  
見え隠れ：B種  
表 18. 3. 4  
見え掛り：A種  
見え隠れ：B種

亜鉛めっき鋼面

SOP  
DP  
EP-G

※Az種・Bz種  
Bz種  
Cz種

鋼製建具等：A種  
上記以外：B種  
表 18. 3. 6  
鋼製建具等：A種  
上記以外：B種

| 章 | 項 目  | 特 記 事 項                                                                |                                                                               |                       |              |
|---|------|------------------------------------------------------------------------|-------------------------------------------------------------------------------|-----------------------|--------------|
|   | 4 塗装 | (18. 4. 1～18. 12. 2)                                                   |                                                                               |                       |              |
|   |      | 塗装                                                                     | 種別                                                                            | 塗料の種類                 | 高日射<br>反射率塗料 |
|   |      | ・合成樹脂調合<br>ペイント塗り<br>(SOP)                                             | 木部屋外<br>※A 種<br>・B 種                                                          | -                     | -            |
|   |      |                                                                        | 木部屋内<br>※B 種<br>・A 種                                                          |                       | -            |
|   |      |                                                                        | 鉄鋼面<br>※B 種<br>・A 種                                                           |                       | ・適用する        |
|   |      |                                                                        | 亜鉛めっき鋼面<br>-                                                                  |                       | ・適用する        |
|   |      | ・クリヤラッカー塗り (CL)                                                        | ※B 種<br>・A 種                                                                  | -                     | -            |
|   |      | ・アクリル樹脂系非水分散形塗料塗り (NAD)                                                | ※B 種<br>・A 種                                                                  | -                     | -            |
|   |      | ・耐候性塗料塗<br>り (DP)                                                      | 鉄鋼面<br>-                                                                      | 上塗り塗料<br>の等級<br>( ) 級 | ・適用する        |
|   |      |                                                                        | 亜鉛めっき鋼面<br>-                                                                  | 上塗り塗料<br>の等級<br>( ) 級 | -            |
|   |      |                                                                        | コンクリート面及び押<br>出成形セメント板面<br>・A 種<br>・B 種<br>・C 種                               | -                     | -            |
|   |      | ・つや有合成樹<br>脂エマルショ<br>ンペイント塗<br>り (EP-G)                                | コンクリート面、モルタル面、押出成形セメント板面、せっこうプラスタ<br>ー面、せっこうボード<br>面、その他ボード面等<br>※B 種<br>・A 種 | -                     | -            |
|   |      |                                                                        | 屋内の鉄鋼面<br>※B 種<br>・A 種                                                        | -                     | -            |
|   |      | ◎合成樹脂エマルションペイント塗り (EP)                                                 | ※B 種<br>・A 種                                                                  | -                     | -            |
|   |      | ・ウレタン樹脂ワニス塗り (UC)                                                      | ※B 種<br>・A 種                                                                  | -                     | -            |
|   |      | ・pigmentステイン塗り                                                         |                                                                               | -                     | -            |
|   |      | ・木材保護塗料塗り (WP)                                                         | ※B 種<br>・A 種                                                                  | -                     | -            |
|   |      | 高日射反射率塗料を適用する場合の適用箇所は屋上、屋根面の金属面とする。                                    |                                                                               |                       |              |
|   |      | クリアラッカー塗り A 種の工程 2 の適用<br>・適用しない      ・適用する（着色剤：・溶剤系着色剤      ・油性染料着色料） |                                                                               |                       |              |
|   |      | ウレタン樹脂ワニス塗りの工程 1 の着色の適用<br>・適用する      ・適用しない                           |                                                                               |                       |              |

| 章   | 項 目   | 特 記 事 項   |                                |    
|---|
| 19<br>内装工事                                                                                                 | 1 接着剤   | (19. 2. 2)<br>ビニル床シート、ビニル床タイル、ゴム床タイル用接着剤のホルムアルデヒド放散量<br>※F☆☆☆☆<br>・<br><br>施工箇所の下地がセメント系下地及び木質系下地以外の場合の接着剤の種別<br>・ 図示による   |                                |    
|   | 2 下地の工法   | (19. 2. 3)<br><br>標準仕様書 19. 2. 3(1)～(3)以外の下地の工法<br>・ 図示による   |                                |    
|   | 3 ビニル床シート   | (19. 2. 2) (19. 2. 3)<br><table><tr><th>種類の記号</th><th>色柄</th><th>厚さ (mm)</th><th colspan="2">備考</th></tr><tr><td>※FS (複層ビニル床シート)<br/>・</td><td>・ 無地<br/>・ マーブル柄<br/>・ 柄物</td><td>※2. 0<br/>◎1. 8</td><td colspan="2"></td></tr></table><br><br>接合部の処理 ※熱溶接工法 |                                |    |  |       | 種類の記号    | 色柄      | 厚さ (mm) | 備考 |   | ※FS (複層ビニル床シート)<br>・ | ・ 無地<br>・ マーブル柄<br>・ 柄物                  | ※2. 0<br>◎1. 8                 |  |            
|   | 種類の記号   | 色柄   | 厚さ (mm)                        | 備考 |  |       
|   | ※FS (複層ビニル床シート)<br>・   | ・ 無地<br>・ マーブル柄<br>・ 柄物   | ※2. 0<br>◎1. 8                 |    |  
| 4 ビニル床タイル                                                                                                  | (19. 2. 2)<br><table><tr><th>種類の記号</th><th>色柄</th><th>寸法 (mm)</th><th>厚さ (mm)</th><th>備考</th></tr><tr><td>※KT (コンポジションビニル床タイル)<br/>・ TT (単層ビニル床タイル)<br/>・ FT (複層ビニル床タイル)<br/>・ FOA (置敷きビニル床タイル)<br/>・ FOB (薄型置敷きビニル床タイル)</td><td>・ 無地<br/>・ 柄物</td><td>・ 300×300<br/>・ 450×450<br/>・ 500×500<br/>・</td><td>※2. 0<br/>・ 2. 5<br/>・ 3. 0<br/>・</td><td></td></tr></table>   |   |                                |    |  | 種類の記号 | 色柄       | 寸法 (mm) | 厚さ (mm) | 備考 | ※KT (コンポジションビニル床タイル)<br>・ TT (単層ビニル床タイル)<br>・ FT (複層ビニル床タイル)<br>・ FOA (置敷きビニル床タイル)<br>・ FOB (薄型置敷きビニル床タイル) | ・ 無地<br>・ 柄物         | ・ 300×300<br>・ 450×450<br>・ 500×500<br>・ | ※2. 0<br>・ 2. 5<br>・ 3. 0<br>・ |  |            
| 種類の記号   | 色柄   | 寸法 (mm)   | 厚さ (mm)                        | 備考 |  |       
| ※KT (コンポジションビニル床タイル)<br>・ TT (単層ビニル床タイル)<br>・ FT (複層ビニル床タイル)<br>・ FOA (置敷きビニル床タイル)<br>・ FOB (薄型置敷きビニル床タイル) | ・ 無地<br>・ 柄物   | ・ 300×300<br>・ 450×450<br>・ 500×500<br>・   | ※2. 0<br>・ 2. 5<br>・ 3. 0<br>・ |    |  
| 5 特殊機能床材                                                                                                   | (19. 2. 2)<br><table><tr><th>シート種別</th><th>厚さ、寸法、形状</th><th>性能</th><th colspan="2">種類</th></tr><tr><td>・ 帯電防止床シート</td><td>(mm)</td><td></td><td colspan="2"></td></tr><tr><td>・ 帯電防止床タイル</td><td>× (mm)</td><td></td><td colspan="2"></td></tr><tr><td>・ 視覚障害者用床タイル</td><td>(mm)</td><td>視覚障害者誘導ブロック等の突起の形状・寸法及びその配列は JIS T 9251 による</td><td colspan="2"></td></tr><tr><td>・ 耐動荷重性床シート</td><td>(mm)</td><td></td><td colspan="2"></td></tr><tr><td>・ 防滑性床シート</td><td>(mm)</td><td></td><td colspan="2"></td></tr><tr><td>・ 防滑性床タイル</td><td>× (mm)</td><td></td><td colspan="2"></td></tr></table> |   |                                |    |  | シート種別 | 厚さ、寸法、形状 | 性能      | 種類      |    | ・ 帯電防止床シート                                                                                                 | (mm)                 |                                          |                                |  | ・ 帯電防止床タイル | × (mm) |  |  |  | ・ 視覚障害者用床タイル | (mm) | 視覚障害者誘導ブロック等の突起の形状・寸法及びその配列は JIS T 9251 による |  |  | ・ 耐動荷重性床シート | (mm) |  |  |  | ・ 防滑性床シート | (mm) |  |  |  | ・ 防滑性床タイル | × (mm) |  |  |  |
| シート種別   | 厚さ、寸法、形状   | 性能   | 種類                             |    |  
| ・ 帯電防止床シート                                                                                                 | (mm)   | |
| ・ 帯電防止床タイル                                                                                                 | × (mm)   | |
| ・ 視覚障害者用床タイル                                                                                               | (mm)   | 視覚障害者誘導ブロック等の突起の形状・寸法及びその配列は JIS T 9251 による   |                                |    
| ・ 耐動荷重性床シート                                                                                                | (mm)   | |
| ・ 防滑性床シート                                                                                                  | (mm)   | |
| ・ 防滑性床タイル                                                                                                  | × (mm)   | |
| 6 ビニル幅木   | (19. 2. 2)<br><br>材質の種類 ・ 軟質 ・ 硬質<br>高さ (mm) ※60 ・ 75 ・ 100<br>厚さ (mm) ※1. 5 以上   | |
| 7 ゴム床タイル                                                                                                   | (19. 2. 2)<br><br>種類 ・ 単層品 ・ 積層品<br>色柄 ( )<br>厚さ (mm) ・ 3. 0 ・ 4. 5 ・ 6. 0 ・ 9. 0<br>寸法 (mm) ( × )   | |

| 章                                                 | 項 目                              | 特 記 事 項   | |
|---|
|                                                   | 8 カーペット敷き                        | <div>(19.3.2) (19.3.3) (表 19.3.1) (表 19.3.2)</div> <div>・織じゅうたん</div> <table><tr><th>織り方</th><th>パイル形状</th></tr><tr><td>・ウェルトンカーペット<br/>・フェイストゥフェイスカーペット<br/>・アキスミンスターカーペット</td><td>・カットパイル<br/>・ループパイル<br/>・カット/ループ併用</td></tr></table> <div>色柄      ※模様のない無地      ・</div> <div>パイル糸の種類等<br/>    ※無地の織じゅうたんの種別（種別： ・A種      ・B種      ・C種      ）<br/>    ・</div> <div>帯電性      ・適用する      ・適用しない</div> <div>織じゅうたんの接合方法      ※ヒートボンド工法      ・つづり縫い</div> <div>下敷き材      ※反毛フェルト（JIS L 3204）の第2種2号 呼び厚さ 8mm<br/>    ・</div> <div>・タフテッドカーペット</div> <table><tr><th>パイル形状</th><th>パイル長さ (mm)</th><th>工法</th><th>帯電性</th><th>備考</th></tr><tr><td>・カットパイル</td><td>・5～7</td><td rowspan="3">・全面接着工法<br/>・グリッパー工法</td><td rowspan="3">・適用する<br/>・適用しない</td><td rowspan="3"></td></tr><tr><td>・ループパイル</td><td>・4～6</td></tr><tr><td>・カット、ループ併用</td><td>・</td></tr></table> <div>下敷き材（グリッパー工法の場合）<br/>    ※反毛フェルト（JIS L 3204）の第2種2号 呼び厚さ 8mm      ・</div> <div>タフテッドカーペット用接着剤のホルムアルデヒド放散量<br/>    ※F☆☆☆☆      ・</div> <div>・タイルカーペット</div> <table><tr><th>パイル形状</th><th>種類</th><th>施工箇所</th><th>寸法 (mm)</th><th>総厚さ (mm)</th><th>備考</th></tr><tr><td>※ループパイル</td><td>※第一種<br/>・第二種</td><td></td><td>※500×500<br/>・</td><td>※6.5<br/>・</td><td></td></tr><tr><td>・カットパイル</td><td>・第一種<br/>・第二種</td><td></td><td>※500×500<br/>・</td><td>※6.5<br/>・</td><td></td></tr><tr><td>・カット、<br/>ループ併用</td><td>・第一種<br/>・第二種</td><td></td><td>※500×500<br/>・</td><td>※6.5<br/>・</td><td></td></tr></table> <div>タイルカーペット用接着剤のホルムアルデヒド放散量<br/>    ※F☆☆☆☆      ・</div> <div>タイルカーペットの敷き方      平場      ※市松敷き      ・模様流し      ・<br/>                                                                                                                                                                                                                                                                                                                                                                                                                                                                                                                                                                                                                                                                                                                                                                                                                                                                                                                                                                                                                                                                                                                                                                                                                                                                                                                                                                                                                                                                                                                                                                                                                                                                                                                                                                                                                                                                                                                                                                                                                                                                                                                                                                                                                                                                                                                                                                                                                                                                                                                                                                                                                                                                                                                                                                                                                                                                                                                                                                                                                                                                                                                                                                                                                                                                                                                                                                                                                                                                                                                                                                                                                                                                                                                                                                                                                                                                                                                                                                                                                                                                                                                                                                                                                                                                                                                                                                                                                                                                                                                                                                                                                                                                                                                                                                                                                                                                                                                                                                                                                                                                                                                                                                                                                                                                                                                                                                                                                                                                                                                                                                                                                                                                                                                                                                                                                                                                                                                                                                                                                                                                                                                                                                                                                                                                                                                                                                                                                                                                                                                                                                                                                                                                                                                                                                                                                                                                                                                                                                                                                                                                                                                                                                                                                                                                                                                                                                                                                                                                                                                                                                                                                                                                                                                                                                                                                                                                                                                                                                                                                                                                                                                                                                                                                                                                                                                                                                                                                                                                                                                                                                                                                                                                                                                                                                                                                                                                                                                                                                                                                                                                                                                                                                                                                                                                                                                                                                                                                                                                                                                                                                                                                                                                                                                                                                                                                                                                                                                                                                                                                                                                                                                                                                                                                                                                                                                                                                                                                                                                                                                                                                                                                                                                                                                                                                                                                                                                                                                                                                                                                                                                                                                                                                                                                                                                                                                                                                                                                                                                                                                                                                                                </div> | 織り方             | パイル形状     | ・ウェルトンカーペット<br>・フェイストゥフェイスカーペット<br>・アキスミンスターカーペット | ・カットパイル<br>・ループパイル<br>・カット/ループ併用 | パイル形状 | パイル長さ (mm) | 工法 | 帯電性 | 備考 | ・カットパイル | ・5～7 | ・全面接着工法<br>・グリッパー工法 | ・適用する<br>・適用しない |  | ・ループパイル | ・4～6 | ・カット、ループ併用 | ・ | パイル形状 | 種類 | 施工箇所 | 寸法 (mm) | 総厚さ (mm) | 備考 | ※ループパイル | ※第一種<br>・第二種 |  | ※500×500<br>・ | ※6.5<br>・ |  | ・カットパイル | ・第一種<br>・第二種 |  | ※500×500<br>・ | ※6.5<br>・ |  | ・カット、<br>ループ併用 | ・第一種<br>・第二種 |  | ※500×500<br>・ | ※6.5<br>・ |  |
| 織り方                                               | パイル形状                            | |
| ・ウェルトンカーペット<br>・フェイストゥフェイスカーペット<br>・アキスミンスターカーペット | ・カットパイル<br>・ループパイル<br>・カット/ループ併用 | |
| パイル形状                                             | パイル長さ (mm)                       | 工法   | 帯電性             | 備考        | |
| ・カットパイル                                           | ・5～7                             | ・全面接着工法<br>・グリッパー工法   | ・適用する<br>・適用しない | |
| ・ループパイル                                           | ・4～6                             | |
| ・カット、ループ併用                                        | ・                                | |
| パイル形状                                             | 種類                               | 施工箇所   | 寸法 (mm)         | 総厚さ (mm)  | 備考                                                | |
| ※ループパイル                                           | ※第一種<br>・第二種                     |   | ※500×500<br>・   | ※6.5<br>・ | |
| ・カットパイル                                           | ・第一種<br>・第二種                     |   | ※500×500<br>・   | ※6.5<br>・ | |
| ・カット、<br>ループ併用                                    | ・第一種<br>・第二種                     |   | ※500×500<br>・   | ※6.5<br>・ | |

| 章  | 項 目      | 特 記 事 項                                           |      |                                     |   |
|----|----------|---------------------------------------------------|------|-------------------------------------|---|
| 9  | 合成樹脂塗床   | (19.4.2) (19.4.3) (表 19.4.4) (表 19.4.5)           |      |                                     |   |
|    |          | 材料                                                | 施工箇所 | 工法                                  | 仕上げの種類   |
|    |          | ・厚膜型塗床材<br>弾性ウレタン樹脂系塗床                            |      |                                     | ※平滑仕上げ<br>・防滑仕上げ<br>・つや消し仕上げ   |
|    |          | ・厚膜型塗床材<br>ウレタン樹脂系塗床                              |      | ・薄膜流しのペ工法<br>・厚膜流しのペ工法<br>・樹脂モルタル工法 | ・平滑仕上げ<br>・防滑仕上げ   |
|    |          | ・薄膜型塗床材<br>ウレタン樹脂系塗床                              |      |                                     | ※平滑仕上げ   |
|    |          | ・アクリル樹脂塗り床材<br>(防塵塗料塗り)                           |      | ※製造所の指定による                          | 工程<br>塗布量 (kg/m <sup>2</sup> )<br>※0.25kg/m <sup>2</sup> 以上<br>表面仕上げ<br>※平滑 ・ 防滑<br>溶剤<br>※水性 ・ 溶剤系<br>・ 無溶剤系<br>仕上げ色<br>※標準色 ・ |
|    |          | 塗床材のホルムアルデヒド放散量 ※F☆☆☆☆                            |      |                                     |   |
| 10 | フローリング張り | (19.5.2~19.5.5) (表 19.5.1~表 19.5.6)               |      |                                     |   |
|    |          | フローリングのホルムアルデヒド放散量等<br>※標準仕様書 19.5.2(2)による ・      |      |                                     |   |
|    |          | 各工法に使用する接着剤のホルムアルデヒド放散量<br>※F☆☆☆☆                 |      |                                     |   |
|    |          | ・単層フローリング (フローリングボード 1 等)                         |      |                                     |   |
|    |          | 工法                                                |      |                                     |   |
|    |          | ・釘留め工法 (・根太張り ・ 直張り)                              |      |                                     |   |
|    |          | ・接着工法                                             |      |                                     |   |
|    |          | 樹種 ※なら                                            |      |                                     |   |
|    |          | 厚さ、大きさ ※標準仕様書 表 19.5.1、表 19.5.3、表 19.5.5 による ・    |      |                                     |   |
|    |          | 仕上塗装 ※塗装品 ・ 無塗装品                                  |      |                                     |   |
|    |          | 間伐材等の適用 ・ 適用する ・ 適用しない                            |      |                                     |   |
|    |          | ・単層フローリング (フローリングブロック 1 等)                        |      |                                     |   |
|    |          | 工法                                                |      |                                     |   |
|    |          | ※接着工法                                             |      |                                     |   |
|    |          | 樹種 ※なら                                            |      |                                     |   |
|    |          | 厚さ、大きさ ・                                          |      |                                     |   |
|    |          | 仕上塗装 ※塗装品 ・ 無塗装品                                  |      |                                     |   |
|    |          | 間伐材等の適用 ・ 適用する ・ 適用しない                            |      |                                     |   |
|    |          | ◎複合フローリング (天然木化粧複合フローリング)                         |      |                                     |   |
|    |          | 工法                                                |      |                                     |   |
|    |          | ◎釘留め工法 (・根太張り ◎直張り)                               |      |                                     |   |
|    |          | ・接着工法                                             |      |                                     |   |
|    |          | 樹種 ※なら                                            |      |                                     |   |
|    |          | 種別 (表 19.5.2、表 19.5.4、表 19.5.6) ・ A 種 ・ B 種 ・ C 種 |      |                                     |   |
|    |          | 仕上塗装 ※塗装品 ・ 無塗装品                                  |      |                                     |   |
|    |          | 間伐材等の適用 ・ 適用する ・ 適用しない                            |      |                                     |   |
|    |          | 接着工法の場合の不陸緩和材 ※合成樹脂発泡シート ・                        |      |                                     |   |
|    |          | 現場塗装仕上げ ・ 行う (施工箇所 )                              |      |                                     |   |
|    |          | ※ウレタン樹脂ワニス塗り                                      |      |                                     |   |
|    |          | ・ピグメントステインの上、ワックス塗り                               |      |                                     |   |
|    |          | ・生地そのままワックス塗り                                     |      |                                     |   |

| 章                             | 項 目                                                                        | 特 記 事 項   | |
|---|
| |
| 11                            | 畳敷き                                                                        | (19.6.2) (表 19.6.1)<br>種別 ・A種 ・B種 ・C種 ※D種 (畳床：・KT-I ・KT-II ◎KT-Ⅲ ・KT-K ・KT-N)<br>下地の種類 ・標準仕様書 表 12.6.1による床組<br>・ポリスチレンフォーム床下地 (ノンフロム)<br>・<br>畳表及び畳床はホルムアルデヒド、アセトアルデヒド及びスチレンを発生しないか、<br>発生が極めて少ない材料を使用するものとする。<br>衝撃緩和型畳 (畳表：・C1 ・C2)   | |
| 12                            | せっこうボード、<br>その他ボード及び<br>合板張り                                               | (19.7.2) (19.7.3) (表 19.7.1)<br>MDF 及びパーティクルボードのホルムアルデヒド放散量 ※F☆☆☆☆ ・<br><br>合板のホルムアルデヒド放散量<br>※標準仕様書 19.7.2(2) (イ) の(a)～(d)のいずれか ・<br><br>接着剤のホルムアルデヒド放散量 ※F☆☆☆☆ ・<br><br>木質系セメント板<br><table><tr><th>種類</th><th colspan="4">厚さ (mm)、規格等</th></tr><tr><td>・硬質 (HW)</td><td>・15</td><td>・20</td><td>・25</td><td>・</td></tr><tr><td>・中質 (MW)</td><td>・15</td><td>・20</td><td>・25</td><td>・</td></tr><tr><td>・普通 (NW)</td><td>・15</td><td>・20</td><td>・25</td><td>・</td></tr></table><br>木片セメント板<br><table><tr><th>種類</th><th colspan="4">厚さ (mm)、規格等</th></tr><tr><td>・硬質 (HF)</td><td>・12</td><td>・15</td><td>・18</td><td>・21</td></tr><tr><td>・普通 (NF)</td><td>・30</td><td colspan="3">・</td></tr></table><br>繊維強化セメント板<br><table><tr><th>種類</th><th colspan="2">厚さ (mm)、規格等</th></tr><tr><td>◎けい酸カルシウム板</td><td colspan="2">普通ボード 0.8FK タイプ2 (無石綿)<br/>◎6 ・8</td></tr><tr><td>・化粧けい酸カルシウム板</td><td colspan="2">普通ボード 0.8FK タイプ2 (無石綿)<br/>・6 ・8<br/><br/>表面への化粧張り等の加工<br/>・アクリル樹脂系焼付け</td></tr></table><br>火山性ガラス質複層板<br><table><tr><th>種類</th><th>厚さ (mm)、規格等</th></tr><tr><td>・火山性ガラス質複層板</td><td>・図示による</td></tr></table><br>繊維板<br><table><tr><th>種類</th><th>厚さ (mm)、規格等</th></tr><tr><td>ハードボード<br/>・スタンダードボード<br/>(無処理)</td><td>・素地ハードボード (・未研磨板 (RN) ・研磨板 (RS))<br/>・内装用化粧ハードボード (DI)<br/>厚さ・2.5 ・3.5 ・5 ・7</td></tr><tr><td>ハードボード<br/>・テンパーボード (処理)</td><td>・素地ハードボード (・未研磨板 (RN) ・研磨板 (RS))<br/>・外装用化粧ハードボード (DE)<br/>厚さ・2.5 ・3.5 ・5 ・7</td></tr><tr><td>・ミディアムデンシティ<br/>ファイバーボード (MDF)</td><td>・3 ・7 ・9 ・12</td></tr><tr><td>・インシュレーションボード</td><td>A 級 (・天井仕上げ ・内装仕上げ ・ )<br/>・9 ・12 ・15 ・18</td></tr></table> | 種類  | 厚さ (mm)、規格等 |  |  |  | ・硬質 (HW) | ・15 | ・20 | ・25 | ・ | ・中質 (MW) | ・15 | ・20 | ・25 | ・ | ・普通 (NW) | ・15 | ・20 | ・25 | ・ | 種類 | 厚さ (mm)、規格等 |  |  |  | ・硬質 (HF) | ・12 | ・15 | ・18 | ・21 | ・普通 (NF) | ・30 | ・ |  |  | 種類 | 厚さ (mm)、規格等 |  | ◎けい酸カルシウム板 | 普通ボード 0.8FK タイプ2 (無石綿)<br>◎6 ・8 |  | ・化粧けい酸カルシウム板 | 普通ボード 0.8FK タイプ2 (無石綿)<br>・6 ・8<br><br>表面への化粧張り等の加工<br>・アクリル樹脂系焼付け |  | 種類 | 厚さ (mm)、規格等 | ・火山性ガラス質複層板 | ・図示による | 種類 | 厚さ (mm)、規格等 | ハードボード<br>・スタンダードボード<br>(無処理) | ・素地ハードボード (・未研磨板 (RN) ・研磨板 (RS))<br>・内装用化粧ハードボード (DI)<br>厚さ・2.5 ・3.5 ・5 ・7 | ハードボード<br>・テンパーボード (処理) | ・素地ハードボード (・未研磨板 (RN) ・研磨板 (RS))<br>・外装用化粧ハードボード (DE)<br>厚さ・2.5 ・3.5 ・5 ・7 | ・ミディアムデンシティ<br>ファイバーボード (MDF) | ・3 ・7 ・9 ・12 | ・インシュレーションボード | A 級 (・天井仕上げ ・内装仕上げ ・ )<br>・9 ・12 ・15 ・18 |
| 種類                            | 厚さ (mm)、規格等                                                                | |
| ・硬質 (HW)                      | ・15                                                                        | ・20   | ・25 | ・           | |
| ・中質 (MW)                      | ・15                                                                        | ・20   | ・25 | ・           | |
| ・普通 (NW)                      | ・15                                                                        | ・20   | ・25 | ・           | |
| 種類                            | 厚さ (mm)、規格等                                                                | |
| ・硬質 (HF)                      | ・12                                                                        | ・15   | ・18 | ・21         | |
| ・普通 (NF)                      | ・30                                                                        | ・   | |
| 種類                            | 厚さ (mm)、規格等                                                                | |
| ◎けい酸カルシウム板                    | 普通ボード 0.8FK タイプ2 (無石綿)<br>◎6 ・8                                            | |
| ・化粧けい酸カルシウム板                  | 普通ボード 0.8FK タイプ2 (無石綿)<br>・6 ・8<br><br>表面への化粧張り等の加工<br>・アクリル樹脂系焼付け         | |
| 種類                            | 厚さ (mm)、規格等                                                                | |
| ・火山性ガラス質複層板                   | ・図示による                                                                     | |
| 種類                            | 厚さ (mm)、規格等                                                                | |
| ハードボード<br>・スタンダードボード<br>(無処理) | ・素地ハードボード (・未研磨板 (RN) ・研磨板 (RS))<br>・内装用化粧ハードボード (DI)<br>厚さ・2.5 ・3.5 ・5 ・7 | |
| ハードボード<br>・テンパーボード (処理)       | ・素地ハードボード (・未研磨板 (RN) ・研磨板 (RS))<br>・外装用化粧ハードボード (DE)<br>厚さ・2.5 ・3.5 ・5 ・7 | |
| ・ミディアムデンシティ<br>ファイバーボード (MDF) | ・3 ・7 ・9 ・12                                                               | |
| ・インシュレーションボード                 | A 級 (・天井仕上げ ・内装仕上げ ・ )<br>・9 ・12 ・15 ・18                                   | |

| 章 | 項 目 | 特 記 事 項         |                                                                                          |                 |                                                                          |               |                                                                                          |
|---|-----|-----------------|------------------------------------------------------------------------------------------|-----------------|--------------------------------------------------------------------------|---------------|------------------------------------------------------------------------------------------|
|   |     | パーティクルボード       |                                                                                          |                 |                                                                          |               |                                                                                          |
|   |     | 種類              | 厚さ (mm)、規格等                                                                              | ・ 単板張りパーティクルボード | ・ 無研磨板 (VN)      ・ 研磨板 (VS)<br>・ 10      ・ 12      ・ 15      ・ 18      ・ | ・ 化粧パーティクルボード | ・ 単板オーバーレイ (DV)<br>・ プラスチックオーバーレイ (D0)      ・ 塗装 (DC)<br>・ 10 (難燃)      ・ 12 (難燃)      ・ |
|   |     | 種類              | 厚さ (mm)、規格等                                                                              |                 |                                                                          |               |                                                                                          |
|   |     | ・ 単板張りパーティクルボード | ・ 無研磨板 (VN)      ・ 研磨板 (VS)<br>・ 10      ・ 12      ・ 15      ・ 18      ・                 |                 |                                                                          |               |                                                                                          |
|   |     | ・ 化粧パーティクルボード   | ・ 単板オーバーレイ (DV)<br>・ プラスチックオーバーレイ (D0)      ・ 塗装 (DC)<br>・ 10 (難燃)      ・ 12 (難燃)      ・ |                 |                                                                          |               |                                                                                          |
|   |     | 吸音材料            |                                                                                          |                 |                                                                          |               |                                                                                          |
|   |     |                 |                                                                                          |                 |                                                                          |               |                                                                                          |
| 章                                                                   | 項 目   | 特 記 事 項   |      |         |      |                                                 |              |   |                                                                     |                  |      |   |                                                  |      |                |   |                                                  |  |
|---------------------------------------------------------------------|---|---|------|---------|------|-------------------------------------------------|--------------|---|---------------------------------------------------------------------|------------------|------|---|--------------------------------------------------|------|----------------|---|--------------------------------------------------|--|
|                                                                     | 13 壁紙張り                                                                                                 | <div>(19. 8. 2) (19. 8. 3)</div> <div>ホルムアルデヒド放散量 ※F☆☆☆☆</div> <div><table><tr><th>施工箇所</th><th>壁紙の種類</th><th>防火性能</th><th>備考</th></tr><tr><td></td><td><div>・ 紙</div><div>◎塩化ビニル</div><div>・ 無機質</div><div>・ 繊維</div><div>・ プラスチック</div><div>・ その他</div></td><td><div>・ 不燃</div><div>◎準不燃</div><div>・ 難燃</div></td><td></td></tr><tr><td></td><td><div>・ 紙</div><div>・ 塩化ビニル</div><div>・ 無機質</div><div>・ 繊維</div><div>・ プラスチック</div><div>・ その他</div></td><td><div>・ 不燃</div><div>・ 準不燃</div><div>・ 難燃</div></td><td></td></tr><tr><td></td><td><div>・ 紙</div><div>・ 塩化ビニル</div><div>・ 無機質</div><div>・ 繊維</div><div>・ プラスチック</div><div>・ その他</div></td><td><div>・ 不燃</div><div>・ 準不燃</div><div>・ 難燃</div></td><td></td></tr></table></div> <div>モルタル及びせっこうプラスター面の素地ごしらえの種別 ※B 種 ・ A 種<br/>コンクリート面の素地ごしらえの種別 ※B 種 ・ A 種<br/>せっこうボード面の素地ごしらえの種別 ※B 種 ・ A 種</div> | 施工箇所 | 壁紙の種類   | 防火性能 | 備考                                              |              | <div>・ 紙</div> <div>◎塩化ビニル</div> <div>・ 無機質</div> <div>・ 繊維</div> <div>・ プラスチック</div> <div>・ その他</div> | <div>・ 不燃</div> <div>◎準不燃</div> <div>・ 難燃</div>                     |                  |      | <div>・ 紙</div> <div>・ 塩化ビニル</div> <div>・ 無機質</div> <div>・ 繊維</div> <div>・ プラスチック</div> <div>・ その他</div> | <div>・ 不燃</div> <div>・ 準不燃</div> <div>・ 難燃</div> |      |                | <div>・ 紙</div> <div>・ 塩化ビニル</div> <div>・ 無機質</div> <div>・ 繊維</div> <div>・ プラスチック</div> <div>・ その他</div> | <div>・ 不燃</div> <div>・ 準不燃</div> <div>・ 難燃</div> |  |
|                                                                     | 施工箇所   | 壁紙の種類   | 防火性能 | 備考      |      |                                                 |              |   |                                                                     |                  |      |   |                                                  |      |                |   |                                                  |  |
|                                                                     | <div>・ 紙</div> <div>◎塩化ビニル</div> <div>・ 無機質</div> <div>・ 繊維</div> <div>・ プラスチック</div> <div>・ その他</div>  | <div>・ 不燃</div> <div>◎準不燃</div> <div>・ 難燃</div>   |      |         |      |                                                 |              |   |                                                                     |                  |      |   |                                                  |      |                |   |                                                  |  |
|                                                                     | <div>・ 紙</div> <div>・ 塩化ビニル</div> <div>・ 無機質</div> <div>・ 繊維</div> <div>・ プラスチック</div> <div>・ その他</div> | <div>・ 不燃</div> <div>・ 準不燃</div> <div>・ 難燃</div>   |      |         |      |                                                 |              |   |                                                                     |                  |      |   |                                                  |      |                |   |                                                  |  |
|                                                                     | <div>・ 紙</div> <div>・ 塩化ビニル</div> <div>・ 無機質</div> <div>・ 繊維</div> <div>・ プラスチック</div> <div>・ その他</div> | <div>・ 不燃</div> <div>・ 準不燃</div> <div>・ 難燃</div>   |      |         |      |                                                 |              |   |                                                                     |                  |      |   |                                                  |      |                |   |                                                  |  |
|                                                                     | 14 断熱材                                                                                                  | <div>(19. 9. 2～19. 9. 4)</div> <div>フェノールフォーム断熱材、保温材又は接着剤のホルムアルデヒド放散量<br/>※F☆☆☆☆</div> <div>開口部等補修のための張付け用の接着剤のホルムアルデヒド放散量<br/>※F☆☆☆☆</div> <div>※断熱材打込み工法</div> <div><table><tr><th>種類</th><th>厚さ (mm)</th><th>施工箇所</th></tr><tr><td><div>・ ビーズ法ポリスチレンフォーム断熱材</div><div>( ・ )</div></td><td><div>・</div></td><td></td></tr><tr><td>◎押出法ポリスチレンフォーム断熱材 (スキン層なし)<br/>( ・ 2 種 bA ◎3 種 bA ・ 3 種 bC ・ 3 種 bD)</td><td><div>・ ◎75</div></td><td>1 階床</td></tr><tr><td>◎硬質ウレタンフォーム断熱材</td><td>◎25</td><td>玄関土間</td></tr><tr><td>・ フェノールフォーム断熱材</td><td><div>・</div></td><td></td></tr></table></div> <div>・ 断熱材現場発泡工法<br/>断熱材の種類 ・ A 種 I ・ A 種 1H<br/>吹付け厚さ (mm) ・<br/>施工箇所 ・ 図示による ・<br/>(品質、性能及び試験方法は建築材料等品質性能表による)</div>   | 種類   | 厚さ (mm) | 施工箇所 | <div>・ ビーズ法ポリスチレンフォーム断熱材</div> <div>( ・ )</div> | <div>・</div> |   | ◎押出法ポリスチレンフォーム断熱材 (スキン層なし)<br>( ・ 2 種 bA ◎3 種 bA ・ 3 種 bC ・ 3 種 bD) | <div>・ ◎75</div> | 1 階床 | ◎硬質ウレタンフォーム断熱材                                                                                          | ◎25                                              | 玄関土間 | ・ フェノールフォーム断熱材 | <div>・</div>                                                                                            |                                                  |  |
| 種類                                                                  | 厚さ (mm)                                                                                                 | 施工箇所   |      |         |      |                                                 |              |   |                                                                     |                  |      |   |                                                  |      |                |   |                                                  |  |
| <div>・ ビーズ法ポリスチレンフォーム断熱材</div> <div>( ・ )</div>                     | <div>・</div>                                                                                            |   |      |         |      |                                                 |              |   |                                                                     |                  |      |   |                                                  |      |                |   |                                                  |  |
| ◎押出法ポリスチレンフォーム断熱材 (スキン層なし)<br>( ・ 2 種 bA ◎3 種 bA ・ 3 種 bC ・ 3 種 bD) | <div>・ ◎75</div>                                                                                        | 1 階床   |      |         |      |                                                 |              |   |                                                                     |                  |      |   |                                                  |      |                |   |                                                  |  |
| ◎硬質ウレタンフォーム断熱材                                                      | ◎25   | 玄関土間   |      |         |      |                                                 |              |   |                                                                     |                  |      |   |                                                  |      |                |   |                                                  |  |
| ・ フェノールフォーム断熱材                                                      | <div>・</div>                                                                                            |   |      |         |      |                                                 |              |   |                                                                     |                  |      |   |                                                  |      |                |   |                                                  |  |

| 章                                                                  | 項 目       | 特 記 事 項   | |
|---|
| 20<br>の<br>1<br><br>断熱・防露<br>ユニット及びその他の工事                          | 1断熱・防露工事  | 〈木 20. 2. 2〉〈木 20. 2. 4〉〈木 20. 2. 5〉   | |
|                                                                    |           | 材料   | |
|                                                                    |           | 断熱材のホルムアルデヒド放散量 ※F☆☆☆☆   | |
|                                                                    |           | ・断熱材   | |
|                                                                    |           | <table><tr><th colspan="2">形状</th><th colspan="2">種類</th><th>規格番号</th><th>厚さ又は密度等</th></tr><tr><td colspan="2" rowspan="3">◎フェルト状断熱材</td><td>人造鉱物繊維</td><td>◎グラスウール</td><td rowspan="13">JIS A 9521</td><td>105, 85+<br/>85</td></tr><tr><td></td><td>・ロックウール</td><td></td></tr><tr><td>有機繊維</td><td>・ポリエステル繊維</td><td></td></tr><tr><td rowspan="10">・ボード状断熱材</td><td rowspan="6">(圧縮包装しないもの)</td><td>人造鉱物繊維</td><td>・グラスウール</td><td></td><td></td></tr><tr><td></td><td>・ロックウール</td><td></td><td></td></tr><tr><td>有機繊維</td><td>・木質繊維</td><td></td><td></td></tr><tr><td></td><td>・ポリエステル繊維</td><td></td><td></td></tr><tr><td rowspan="4">(包装による区分無し)</td><td rowspan="4">発泡プラスチック</td><td>・ビーズ法ポリスチレンフォーム</td><td></td><td></td></tr><tr><td>・押出法ポリスチレンフォーム</td><td></td><td></td></tr><tr><td>・硬質ウレタンフォーム</td><td></td><td></td></tr><tr><td>・ポリエチレンフォーム</td><td></td><td></td></tr><tr><td></td><td>有機繊維</td><td>・木質繊維</td><td></td><td></td></tr><tr><td colspan="2" rowspan="3">・吹込み用断熱材</td><td>人造鉱物繊維</td><td>・吹込み用グラスウール</td><td rowspan="3">JIS A 9523</td><td></td></tr><tr><td></td><td>・吹込み用ロックウール</td><td></td></tr><tr><td>有機繊維</td><td>・吹込み用セルローズファイバー</td><td></td></tr><tr><td colspan="2">・現場発泡断熱材</td><td>発泡プラスチック</td><td>・吹付硬質ウレタンフォーム A 種 1 又は A 種 1H (難燃性を有するもの)</td><td>JIS A 9526</td><td>・ 25<br/>・ 30</td></tr></table> |                                           |                 |              | 形状         |                | 種類 |  | 規格番号 | 厚さ又は密度等 | ◎フェルト状断熱材 |  | 人造鉱物繊維 | ◎グラスウール | JIS A 9521 | 105, 85+<br>85 |  | ・ロックウール |  | 有機繊維 | ・ポリエステル繊維 |  | ・ボード状断熱材 | (圧縮包装しないもの) | 人造鉱物繊維 | ・グラスウール |  |  |  | ・ロックウール |  |  | 有機繊維 | ・木質繊維 |  |  |  | ・ポリエステル繊維 |  |  | (包装による区分無し) | 発泡プラスチック | ・ビーズ法ポリスチレンフォーム |  |  | ・押出法ポリスチレンフォーム |  |  | ・硬質ウレタンフォーム |  |  | ・ポリエチレンフォーム |  |  |  | 有機繊維 | ・木質繊維 |  |  | ・吹込み用断熱材 |  | 人造鉱物繊維 | ・吹込み用グラスウール | JIS A 9523 |  |  | ・吹込み用ロックウール |  | 有機繊維 | ・吹込み用セルローズファイバー |  | ・現場発泡断熱材 |  | 発泡プラスチック | ・吹付硬質ウレタンフォーム A 種 1 又は A 種 1H (難燃性を有するもの) | JIS A 9526 | ・ 25<br>・ 30 |
|                                                                    |           | 形状   |                                           | 種類              |              | 規格番号       | 厚さ又は密度等        | |
|                                                                    |           | ◎フェルト状断熱材   |                                           | 人造鉱物繊維          | ◎グラスウール      | JIS A 9521 | 105, 85+<br>85 | |
|                                                                    |           |   |                                           |                 | ・ロックウール      | |
|                                                                    |           |   |                                           | 有機繊維            | ・ポリエステル繊維    | |
|                                                                    |           | ・ボード状断熱材   | (圧縮包装しないもの)                               | 人造鉱物繊維          | ・グラスウール      | |
|                                                                    | ・ロックウール   | |
| 有機繊維                                                               | ・木質繊維     | |
|                                                                    | ・ポリエステル繊維 | |
| (包装による区分無し)                                                        | 発泡プラスチック  |   |                                           | ・ビーズ法ポリスチレンフォーム | |
|                                                                    |           |   |                                           | ・押出法ポリスチレンフォーム  | |
|                                                                    |           |   | ・硬質ウレタンフォーム                               | |
|                                                                    |           |   | ・ポリエチレンフォーム                               | |
|                                                                    | 有機繊維      |   | ・木質繊維                                     | |
| ・吹込み用断熱材                                                           |           |   | 人造鉱物繊維                                    | ・吹込み用グラスウール     | JIS A 9523   | |
|                                                                    |           |   | ・吹込み用ロックウール                               | |
|                                                                    |           | 有機繊維   | ・吹込み用セルローズファイバー                           | |
| ・現場発泡断熱材                                                           |           | 発泡プラスチック   | ・吹付硬質ウレタンフォーム A 種 1 又は A 種 1H (難燃性を有するもの) | JIS A 9526      | ・ 25<br>・ 30 | |
| 施工箇所 ※図示による                                                        | |
| ・防湿材                                                               | |
| 種類                                                                 | |
| 木造標準仕様書 20. 2. 2 (2) による ・ (ア) ・ (イ) ・ (ウ)                         | |
| 厚さ ・ 図示による                                                         | |
| 施工箇所 ・ 図示による                                                       | |
| ・気密材                                                               | |
| 種類                                                                 | |
| 木造標準仕様書 20. 2. 2 (3) による ・ (ア) ・ (イ) ・ (ウ) ・ (エ) ・ (オ) ・ (カ) ・ (キ) | |
| 厚さ ・ 図示による                                                         | |
| 施工箇所 ・ 図示による                                                       | |
| ・防風材                                                               | |
| 種類 ※JIS A 6111 に基づく透湿防水シート B                                       | |
| 厚さ ・ 図示による                                                         | |
| 施工箇所 ・ 図示による                                                       | |
| 断熱材及び防湿層の施工                                                        | |
| ・充填断熱工法                                                            | |
| ・外張断熱工法                                                            | |
| 防蟻処理 ・ 行う (適用場所: ) (処理の種類: )                                       | |
| ・ 行わない                                                             | |
| ・防湿層の施工 ・ 省略する                                                     | |
| 各部位の工法 ※木造標準仕様書 20. 2. 5 (ア) ～ (イ) までによる                           | |

| 章                     | 項 目        | 特 記 事 項   |                  |                  
|-----------------------|------------|---|------------------|------------------|-------------|---------------|-------------|-----------|-----------------|---|---|---|----------|-----------------|---|----|----|-------------|------------|------------|---------------|-------------|--|--|--|--|--|--|--|
|                       | 2 サイディング工事 | <div>「木 20. 3. 2」「木 20. 3. 3」&gt;</div> <div>◎窯業系サイディング工事<br/>サイディング ◎図示</div> <table><tr><th>種類</th><th>形状</th><th>働き長さ<br/>働き幅</th><th>厚さ<br/>(mm)</th><th>表面<br/>仕上げ</th><th>耐凍害<br/>性能</th><th>防火・<br/>耐火性能</th></tr><tr><td></td><td></td><td></td><td></td><td></td><td></td></tr></table> <div>通気胴縁 樹種名 ※杉 ・<br/>・防腐処理種類 ( )<br/>施工<br/>張り方 ・縦張り工法 ・横張り工法<br/>換気口部の防水処置<br/>※木造標準仕様書 20. 3. 2 (3) (ウ) (c) ①～④による ・図示による<br/>現場塗装用サイディングの下地処理及び仕上げ ・</div> <div>・複合金属サイディング工事<br/>サイディング</div> <table><tr><th>種類</th><th>形状</th><th>有効幅<br/>(mm)</th><th>長さ<br/>(mm)</th><th>厚さ<br/>(mm)</th><th>表面材<br/>しん材の種別</th><th>防火・<br/>耐火性能</th></tr><tr><td></td><td></td><td></td><td></td><td></td><td></td><td></td></tr></table> <div>通気胴縁 樹種名 ※杉 ・<br/>・防腐処理種類 ( )<br/>施工<br/>張り方 ・縦張り工法 ・横張り工法<br/>換気口部の防水処置<br/>※木造標準仕様書 20. 3. 2 (3) (ウ) (c) ①～④による ・図示による</div> | 種類               | 形状               | 働き長さ<br>働き幅 | 厚さ<br>(mm)    | 表面<br>仕上げ   | 耐凍害<br>性能 | 防火・<br>耐火性能     |   |   |   |          |                 |   | 種類 | 形状 | 有効幅<br>(mm) | 長さ<br>(mm) | 厚さ<br>(mm) | 表面材<br>しん材の種別 | 防火・<br>耐火性能 |  |  |  |  |  |  |  |
|                       | 種類         | 形状   | 働き長さ<br>働き幅      | 厚さ<br>(mm)       | 表面<br>仕上げ   | 耐凍害<br>性能     | 防火・<br>耐火性能 |           |                 
|                       |            
|                       | 種類         | 形状   | 有効幅<br>(mm)      | 長さ<br>(mm)       | 厚さ<br>(mm)  | 表面材<br>しん材の種別 | 防火・<br>耐火性能 |           |                 
|                       |            
| 3 ALCパネル（薄形<br>パネル）工事 |            | <div>〈木 20. 4. 2〉〈木 20. 4. 3〉</div> <div>薄形パネルの区分</div> <table><tr><th>形状による区分</th><th>表面加工の<br/>有無による区分</th><th>厚さ (mm)</th><th>幅 (mm)</th><th>長さ (mm)</th></tr><tr><td>・一般パネル</td><td>・平パネル<br/>・意匠パネル</td><td>・</td><td>・</td><td>・</td></tr><tr><td>・コーナーパネル</td><td>・平パネル<br/>・意匠パネル</td><td>・</td><td>・</td><td>・</td></tr></table> <div>通気胴縁 樹種名 ※杉 ・<br/>・防腐処理種類 ( )<br/>施工<br/>パネルの構法 ・通気構法 ・直張り構法<br/>パネルの取付け ・横張り工法 ・縦張り工法</div>   | 形状による区分          | 表面加工の<br>有無による区分 | 厚さ (mm)     | 幅 (mm)        | 長さ (mm)     | ・一般パネル    | ・平パネル<br>・意匠パネル | ・ | ・ | ・ | ・コーナーパネル | ・平パネル<br>・意匠パネル | ・ | ・  | ・  |             |            |            |               |             |  |  |  |  |  |  |  |
|                       |            | 形状による区分   | 表面加工の<br>有無による区分 | 厚さ (mm)          | 幅 (mm)      | 長さ (mm)       |             |           
|                       |            | ・一般パネル   | ・平パネル<br>・意匠パネル  | ・                | ・           | ・             |             |           
|                       |            | ・コーナーパネル   | ・平パネル<br>・意匠パネル  | ・                | ・           | ・             |             |           

| 章                                                                            | 項 目                | 特 記 事 項                                                              |                      |                               |         |
|------------------------------------------------------------------------------|--------------------|----------------------------------------------------------------------|----------------------|-------------------------------|---------|
| 20<br>の<br>2<br><br>ユ<br>ニ<br>ッ<br>ト<br>及<br>び<br>そ<br>の<br>他<br>の<br>工<br>事 | 1   フリーアクセス<br>フロア | (20. 2. 2)                                                           |                      |                               |         |
|                                                                              |                    | 施工箇所                                                                 | 構法                   | 寸法 (mm)                       | 高さ (mm) |
|                                                                              |                    | ・ 図示による<br>・                                                         | ・ 置敷式<br>・ 支柱調整式     | ・ 500×500<br>・                |         |
|                                                                              |                    |                                                                      |                      |                               |         |
|                                                                              |                    | 耐震性能                                                                 | 所定荷重 (N)             | 表面仕上材                         | 備考      |
|                                                                              |                    | ・ 1. 0G<br>・ 0. 6G                                                   | ・ 3, 000<br>・ 5, 000 | ・ 帯電防止床タイル<br>・ タイルカーペット<br>・ |         |
|                                                                              |                    |                                                                      |                      |                               |         |
|                                                                              |                    | 寸法精度<br>※標準仕様書 20. 2. 2 (2) (オ) (a)～(c)による<br>・ 以下による<br>パネルの長さの寸法精度 |                      |                               |         |

| 章                           | 項 目    | 特 記 事 項   |                               |                                                 |                 |                 |                       |                          |
|-----------------------------|--------|---|-------------------------------|-------------------------------------------------|-----------------|-----------------|-----------------------|--------------------------|
| 3                           | 移動間仕切  | (20. 2. 4)   |                               |                                                 |                 |                 |                       |                          |
|                             |        | 走行方向   | 操作方法<br>による種類                 | パネ<br>ル圧接装<br>置の操作<br>方法                        | 総厚<br>さ<br>(mm) | パネル表面材          |                       | 遮音性<br>(db/<br>500Hz)    |
|                             |        | ・ 平行方向<br>移動式<br>・ 二方向<br>移動式   | ・ 手動式<br>・ 電動式<br>・ 部分電動<br>式 | ・ フッシュ式<br>・ ハンドル式<br>・                         |                 | ・ 鋼板<br>・       | ・ 焼付塗装<br>・ 壁紙張り<br>・ | ・ 36<br>未満<br>・ 36<br>以上 |
|                             |        | パネル表面仕上げ材の壁紙張りの品質、性能は標準仕様書 19 章による   |                               |                                                 |                 |                 |                       |                          |
|                             |        | ハンガーレールの取付け下地の補強<br>※取付け全重量の 5 倍以上の荷重に対して、使用上支障のない耐力及び変形量となる<br>ように補強する。<br>・ 図示による                                                                                  |                               |                                                 |                 |                 |                       |                          |
|                             |        | パネルをランナーに取り付ける部品<br>※ランナーに加わる重量の 5 倍以上の荷重に耐えられるもの<br>・   |                               |                                                 |                 |                 |                       |                          |
|                             |        | ハンガーレール及びランナー<br>※パネル重量の 5 倍の荷重を、パネル 1 枚に使用するランナー数で除した値に対し<br>て、耐力及び変形量が使用上支障のないもの<br>(品質・性能及び試験方法は建築材料等品質性能表による)<br>・                                               |                               |                                                 |                 |                 |                       |                          |
|                             |        |   |                               |                                                 |                 |                 |                       |                          |
| 4                           | トイレブース | (20. 2. 5)   |                               |                                                 |                 |                 |                       |                          |
|                             |        | 表面材の材料   | 脚部<br>種類                      | ドアエッジ                                           |                 |                 |                       |                          |
|                             |        | ・ メラミン樹脂系化粧板<br>・ ポリエステル樹脂系化粧板   | ※幅木タイプ<br>・                   | ※製造所の仕様による<br>・ アルミニウム製<br>・ ステンレス製<br>・ 表面材と同材 |                 | ・ 標準<br>・ R タイプ |                       |                          |
| (品質・性能及び試験方法は建築材料等品質性能表による) |        |   |                               |                                                 |                 |                 |                       |                          |
| 5                           | 手すり    | (20. 2. 6)   |                               |                                                 |                 |                 |                       |                          |
|                             |        | 材料の種類及び仕上げ<br>・ SUS304 表面処理 ※HL 程度<br>・ 鋼製 表面処理 溶融亜鉛めっき (※標準仕様書 表 14. 2. 2 による種別 ( 種 ))<br>・ アルミニウム 表面処理 (※標準仕様書 表 14. 2. 1 による種別 ( 種 ))<br>色合い等 ・ 標準色 ( ) ・ 特注色 ( ) |                               |                                                 |                 |                 |                       |                          |
|                             |        | 手すりの握り部分   |                               |                                                 |                 |                 |                       |                          |
|                             |        | 材種   | 表面仕上げ                         | 直径 (mm)                                         | 取付箇所            | 備考              |                       |                          |
|                             |        | ◎集成材<br>(材種 : )   | ・ クリアラッカー<br>・                | ・ 30 程度<br>◎35 程度<br>・ 45 程度                    | 階段<br>トイレ<br>玄関 |                 |                       |                          |
|                             |        | ・ ビニル製ハンド<br>レール   | ・                             | ・ 30 程度<br>・ 35 程度<br>・ 45 程度                   |                 |                 |                       |                          |
|                             |        |   |                               |                                                 |                 |                 |                       |                          |
| 章  | 項 目      | 特 記 事 項   |                      |                             |                               |             |                 |
|----|----------|---|----------------------|-----------------------------|-------------------------------|-------------|-----------------|
| 12 | ブラインド    | (20.2.14)   |                      |                             |                               |             |                 |
|    |          | 形式   | 操作方法                 | 操作方法の種類                     | スラットの種類                       | スラット幅(mm)   | ボックス・レールの材種     |
|    |          | ・横型   | ・手動<br>・電動           | ※ギヤ式<br>・コード式<br>・操作棒式<br>— | ※アルミニウム合金製<br>・               | ※25<br>・    | ※鋼製<br>・        |
|    |          | ・縦型   | ・手動<br>・電動           | ※2本操作コード式<br>・1本操作コード式<br>— | ・アルミスラット<br>・クロススラット<br>・     | ・80<br>・100 | ※アルミニウム合金製<br>・ |
|    |          | 縦型ブラインドのスラットの材質<br>・アルミスラット 焼付け塗装仕上げ<br>・クロススラット 消防法で定める防災性能の表示がある特殊樹脂加工<br>ポリエステル繊維又は植物を原料とする合成繊維を使用した製品を使用する場合は「国等による環境物品等の調達の推進等に関する法律（平成12年法律第100号）」に基づく「環境物品等の調達の推進に関する基本方針（令和4年2月25日変更閣議決定）」に定める特定調達物品における判断基準（特定調達品目「公共工事」において表1中の品目ごとの判断の基準）を満たすものとする。 |                      |                             |                               |             |                 |
| 13 | ロールスクリーン | (20.2.15)   |                      |                             |                               |             |                 |
|    |          | 操作方法   | スクリーンの材種             | その他の材料                      | 幅・高さ取付け箇所                     | 品質等         |                 |
|    |          | ・スプリング式<br>・コード式<br>・電動式   | ・ガラス繊維製<br>・合成・天然繊維製 | ※製造所の仕様                     | ・図示による<br>・                   | ・           |                 |
|    |          | スクリーンの仕様<br>消防法で定める防災性能の表示があるもの<br>ポリエステル繊維又は植物を原料とする合成繊維を使用した製品を使用する場合は「国等による環境物品等の調達の推進等に関する法律（平成12年法律第100号）」に基づく「環境物品等の調達の推進に関する基本方針（令和4年2月25日変更閣議決定）」に定める特定調達物品における判断基準（特定調達品目「公共工事」において表1中の品目ごとの判断の基準）を満たすものとする。                                          |                      |                             |                               |             |                 |
| 14 | カーテン     | (20.2.16)   |                      |                             |                               |             |                 |
|    |          | 形式   | 開閉操作                 | ひだの種類                       | 生地の種類、品質、特殊加工等                | 取付け箇所       | 備考              |
|    |          | ・シングル<br>・ダブル   | ・片引き<br>・引分け         | ・手引き<br>・ひも引き<br>・電動        | ・つまみひだ<br>・箱ひだ、片ひだ<br>・プレーンひだ | ・図示による<br>・ |                 |
|    |          | 生地の仕様<br>消防法で定める防災性能の表示があるもの<br>ポリエステル繊維又は植物を原料とする合成繊維を使用した製品を使用する場合は「国等による環境物品等の調達の推進等に関する法律（平成12年法律第100号）」に基づく「環境物品等の調達の推進に関する基本方針（令和4年2月25日変更閣議決定）」に定める特定調達物品における判断基準（特定調達品目「公共工事」において表1中の品目ごとの判断の基準）を満たすものとする。<br><br>暗幕用カーテンの両端、上部及び召合せの重なり ※300mm以上 ・    |                      |                             |                               |             |                 |

| 章                          | 項 目                       | 特 記 事 項   |               |                  
|----------------------------|---------------------------|---|---------------|------------------|------------------|------|------|----------------------------|---------------------------|---------------------------|----------------|---------------|------------------|------------------|------|----------|----|----|----|-----|------------------------|------------------------------------|----------|-------------------|-------------------|
|                            | 15 カーテンレール                | (20. 2. 16)<br>材料による区分 ※アルミニウム及びアルミニウム合金の押出し成型材<br>・ステンレス製<br>強さによる区分 ※10-90<br>仕上げ ※アルマイト<br>形状 ※角形   |               |                  
|                            | 16 ブラインドボックス及びカーテンボックス    | 溝幅×深さ(mm) ・90×150 ・120×80 ・120×150 ・150×80 ・図示による<br>材種 ・集成材（仕上げ：<br>・アルミニウム製 押出し型材（市販品）<br>標準仕様書 表 14. 2. 1による種別 ・BC-1 ・BC-2<br>色合い ・標準色（ ） ・特注色（ ）<br>・鋼製（仕上げ：<br>（品質、性能及び試験方法は建築材料等品質性能表による）   |               |                  
|                            | 17 天井点検口                  | <table><tr><th>材種</th><th>寸法</th><th colspan="2">形式</th><th>外枠</th><th>内枠</th></tr><tr><td rowspan="2">※アルミニウム製<br/>・</td><td rowspan="2">◎450×450<br/>・600×600<br/>・</td><td>・一般形</td><td>・屋内外用<br/>・屋内用</td><td>・額縁タイプ<br/>・目地タイプ</td><td>・額縁タイプ<br/>・目地タイプ</td></tr><tr><td>・気密形</td><td></td><td></td><td></td></tr></table><br>（品質、性能及び試験方法は建築材料等品質性能表による）   | 材種            | 寸法               | 形式               |      | 外枠   | 内枠                         | ※アルミニウム製<br>・             | ◎450×450<br>・600×600<br>・ | ・一般形           | ・屋内外用<br>・屋内用 | ・額縁タイプ<br>・目地タイプ | ・額縁タイプ<br>・目地タイプ | ・気密形 |          |    |    |    |     |                        |                                    |          |                   |                   |
| 材種                         | 寸法                        | 形式   |               | 外枠               | 内枠               |      |      
| ※アルミニウム製<br>・              | ◎450×450<br>・600×600<br>・ | ・一般形   | ・屋内外用<br>・屋内用 | ・額縁タイプ<br>・目地タイプ | ・額縁タイプ<br>・目地タイプ |      |      
|                            |                           | ・気密形   |               |                  
|                            | 18 床点検口                   | <table><tr><th>材種</th><th>寸法</th><th colspan="2">形式</th><th>備考</th></tr><tr><td>◎アルミニウム製<br/>・ステンレス製<br/>・鋼製</td><td>・450×450<br/>◎600×600<br/>・</td><td>・一般形<br/>◎密閉形</td><td>・屋内外用<br/>◎屋内用</td><td>・鍵付き</td></tr></table><br>密閉形とは、ボルト、ナット等メカニカル構造にパッキンを装着したものとする。<br>（品質、性能及び試験方法は建築材料等品質性能表による）   | 材種            | 寸法               | 形式               |      | 備考   | ◎アルミニウム製<br>・ステンレス製<br>・鋼製 | ・450×450<br>◎600×600<br>・ | ・一般形<br>◎密閉形              | ・屋内外用<br>◎屋内用  | ・鍵付き          |                  |                  |      |          |    |    |    |     |                        |                                    |          |                   |                   |
| 材種                         | 寸法                        | 形式   |               | 備考               |                  |      
| ◎アルミニウム製<br>・ステンレス製<br>・鋼製 | ・450×450<br>◎600×600<br>・ | ・一般形<br>◎密閉形   | ・屋内外用<br>◎屋内用 | ・鍵付き             |                  |      
|                            | 19 耐震スリット                 | <table><tr><th>方向</th><th>幅 (mm)</th><th>タイプ</th><th>耐火性能</th><th>防水性能</th><th>備考</th></tr><tr><td>・垂直</td><td>・25<br/>・</td><td rowspan="2">・完全（全貫通型）<br/>・</td><td rowspan="2">・耐火型<br/>・非耐火型</td><td rowspan="2">・有り<br/>・無し</td><td rowspan="2"></td></tr><tr><td>・水平</td><td>・25<br/>・</td></tr></table><br>目地<br><table><tr><th>目地</th><th>内壁</th><th>外壁</th></tr><tr><td>目地材</td><td>・シーリング材（見え掛かり部のみ）<br/>・</td><td>・シーリング材（見え掛かり部のみ）<br/>・シーリング材（内外とも）</td></tr><tr><td>目地寸法(mm)</td><td>・スリット幅×深さ 10<br/>・</td><td>・スリット幅×深さ 10<br/>・</td></tr></table><br>目地材の材質は標準仕様書 表 9. 7. 1による | 方向            | 幅 (mm)           | タイプ              | 耐火性能 | 防水性能 | 備考                         | ・垂直                       | ・25<br>・                  | ・完全（全貫通型）<br>・ | ・耐火型<br>・非耐火型 | ・有り<br>・無し       |                  | ・水平  | ・25<br>・ | 目地 | 内壁 | 外壁 | 目地材 | ・シーリング材（見え掛かり部のみ）<br>・ | ・シーリング材（見え掛かり部のみ）<br>・シーリング材（内外とも） | 目地寸法(mm) | ・スリット幅×深さ 10<br>・ | ・スリット幅×深さ 10<br>・ |
| 方向                         | 幅 (mm)                    | タイプ   | 耐火性能          | 防水性能             | 備考               |      |      
| ・垂直                        | ・25<br>・                  | ・完全（全貫通型）<br>・   | ・耐火型<br>・非耐火型 | ・有り<br>・無し       |                  |      
| ・水平                        | ・25<br>・                  |   |               
| 目地                         | 内壁                        | 外壁   |               |                  
| 目地材                        | ・シーリング材（見え掛かり部のみ）<br>・    | ・シーリング材（見え掛かり部のみ）<br>・シーリング材（内外とも）   |               |                  
| 目地寸法(mm)                   | ・スリット幅×深さ 10<br>・         | ・スリット幅×深さ 10<br>・   |               |                  
|                            | 20 止水板                    | 形 式 ・差込式 ・据置式 ・壁張り式<br>施工箇所 ・図示による ・   |               |                  
|                            | 21 エキスパンションジョイント金物        | 建築非構造部材の耐震性能に係る特記事項による。   |               |                  

| 章                                                    | 項 目                     | 特 記 事 項   |                 |                             
|------------------------------------------------------|-------------------------|---|-----------------|-----------------------------|----|--|--|----|---------|--------|------------|---------|----------|------------------------------------------------------|------------------|-------------------------------------|-------------------------|------------------------|--------------|---------------------------|-------|------|----------------------|--------------|-----------------------------|-------|---------------|--------------|--------------|-----|------|-----------------------|---|---|---------------------------|
|                                                      | 22 くつふきマット              | <table><tr><th colspan="2">材種</th><th colspan="2">受け枠</th><th colspan="2">備考</th></tr><tr><td colspan="2">・塩化ビニル又はゴム製<br/>・硬質アルミニウム合金製<br/>・ステンレス鋼（SUS304）製<br/>・</td><td colspan="2">・ステンレス鋼（SUS304）<br/>・硬質アルミニウム合金<br/>・</td><td colspan="2"></td></tr></table>   |                 |                             |    |  |  | 材種 |         | 受け枠    |            | 備考      |          | ・塩化ビニル又はゴム製<br>・硬質アルミニウム合金製<br>・ステンレス鋼（SUS304）製<br>・ |                  | ・ステンレス鋼（SUS304）<br>・硬質アルミニウム合金<br>・ |                         |                        |              |                           |       |      |                      |              |                             |       |               |              |              |     |      |                       |   |   |                           |
|                                                      | 材種                      |   | 受け枠             |                             | 備考 |  |  
| ・塩化ビニル又はゴム製<br>・硬質アルミニウム合金製<br>・ステンレス鋼（SUS304）製<br>・ |                         | ・ステンレス鋼（SUS304）<br>・硬質アルミニウム合金<br>・   |                 |                             
| 23                                                   | 流し台ユニット                 | <table><tr><th rowspan="2">材種</th><th colspan="3">寸法 (mm)</th><th rowspan="2">備考</th></tr><tr><th>W</th><th>D</th><th>H</th></tr><tr><td>◎流し台</td><td>◎1200<br/>・1500<br/>・1800</td><td>・550<br/>◎600<br/>・650</td><td>◎800<br/>・850</td><td>市販品<br/>トラップ付き<br/>天板ステンレス製</td></tr><tr><td>◎コンロ台</td><td>◎600</td><td>・550<br/>◎600<br/>・650</td><td>◎620<br/>・670</td><td>市販品<br/>バックガード有り<br/>天板ステンレス製</td></tr><tr><td>◎つり戸棚</td><td>◎1200<br/>・900</td><td>・450<br/>◎370</td><td>◎500<br/>・700</td><td>市販品</td></tr><tr><td>・水切り</td><td>・1200<br/>・900<br/>・600</td><td>—</td><td>—</td><td>市販品<br/>ステンレス製<br/>・1 段式  ・</td></tr></table> <p>品質・性能<br/>外観は、JIS A 4420「キッチン設備の構成材」の4.1による。<br/>構成材は、JIS A 4420 の8により試験を行ったとき、表1の規定による。<br/>形状 ※図示による  ・</p> |                 |                             |    |  |  | 材種 | 寸法 (mm) |        |            | 備考      | W        | D                                                    | H                | ◎流し台                                | ◎1200<br>・1500<br>・1800 | ・550<br>◎600<br>・650   | ◎800<br>・850 | 市販品<br>トラップ付き<br>天板ステンレス製 | ◎コンロ台 | ◎600 | ・550<br>◎600<br>・650 | ◎620<br>・670 | 市販品<br>バックガード有り<br>天板ステンレス製 | ◎つり戸棚 | ◎1200<br>・900 | ・450<br>◎370 | ◎500<br>・700 | 市販品 | ・水切り | ・1200<br>・900<br>・600 | — | — | 市販品<br>ステンレス製<br>・1 段式  ・ |
|                                                      | 材種                      | 寸法 (mm)   |                 |                             | 備考 |  |  
| W                                                    |                         | D   | H               |                             |    
| ◎流し台                                                 | ◎1200<br>・1500<br>・1800 | ・550<br>◎600<br>・650   | ◎800<br>・850    | 市販品<br>トラップ付き<br>天板ステンレス製   |    |  
| ◎コンロ台                                                | ◎600                    | ・550<br>◎600<br>・650   | ◎620<br>・670    | 市販品<br>バックガード有り<br>天板ステンレス製 |    |  
| ◎つり戸棚                                                | ◎1200<br>・900           | ・450<br>◎370   | ◎500<br>・700    | 市販品                         |    |  
| ・水切り                                                 | ・1200<br>・900<br>・600   | —   | —               | 市販品<br>ステンレス製<br>・1 段式  ・   |    |  
| 24                                                   | 旗竿                      | <table><tr><th>材種</th><th>形式</th><th>高さ (m)</th><th>操作方法</th><th>固定方法</th><th>備考</th></tr><tr><td>・アルミニウム合金製<br/>・</td><td>・テーパー式<br/>・同一断面式</td><td></td><td>・ハンドル式<br/>・ロープ式</td><td>・埋込式<br/>・ベース式<br/>・バンド式</td><td></td></tr></table>   |                 |                             |    |  |  | 材種 | 形式      | 高さ (m) | 操作方法       | 固定方法    | 備考       | ・アルミニウム合金製<br>・                                      | ・テーパー式<br>・同一断面式 |                                     | ・ハンドル式<br>・ロープ式         | ・埋込式<br>・ベース式<br>・バンド式 |              |                           |       |      |                      |              |                             |       |               |              |              |     |      |                       |   |   |                           |
| 材種                                                   | 形式                      | 高さ (m)   | 操作方法            | 固定方法                        | 備考 |  |  
| ・アルミニウム合金製<br>・                                      | ・テーパー式<br>・同一断面式        |   | ・ハンドル式<br>・ロープ式 | ・埋込式<br>・ベース式<br>・バンド式      |    |  
| 25                                                   | 旗竿受金物                   | 材種 ・ステンレス製 (SUS304)  ・   |                 |                             
| 26                                                   | 車止めさく                   | <table><tr><th colspan="2">形式</th><th>材種</th><th>柱径、肉厚 (mm)</th><th>高さ (mm)</th></tr><tr><td>・上下式鎖内蔵式</td><td>・標準品<br/>・スプリング 式</td><td>・ステンレス製<br/>・</td><td>・</td><td>・</td></tr><tr><td>・</td><td></td><td></td><td></td><td></td></tr></table>   |                 |                             |    |  |  | 形式 |         | 材種     | 柱径、肉厚 (mm) | 高さ (mm) | ・上下式鎖内蔵式 | ・標準品<br>・スプリング 式                                     | ・ステンレス製<br>・     | ・                                   | ・                       | ・                      |              |                           |       |      |                      |              |                             |       |               |              |              |     |      |                       |   |   |                           |
| 形式                                                   |                         | 材種   | 柱径、肉厚 (mm)      | 高さ (mm)                     |    |  
| ・上下式鎖内蔵式                                             | ・標準品<br>・スプリング 式        | ・ステンレス製<br>・   | ・               | ・                           |    |  
| ・                                                    |                         |   
| 27                                                   | フェンス                    | フェンスの種類 ・ビニル被覆エキスパンドフェンス<br>・樹脂塗装メッシュフェンス<br>・鋼管フェンス<br>◎アルミフェンス<br>高さ ◎図示による  ・   |                 |                             

| 章                         | 項 目                            | 特 記 事 項   |                                      |         
|---------------------------|--------------------------------|---|--------------------------------------|---------|-----------|--------|---------------------------|-------------------|-----------------|-------------------|----|----|--------------------|----|-------------------|-----------------|--------------------|--------------------------------------|---------|-----------|--------------------|----------------------|
|                           | 28 プレキャスト<br>コンクリート            | (20. 3. 3) (20. 3. 4)<br>コンクリートの設計基準強度<br>※水セメント比 55%以下、単位セメント量の最小値 300kg/m <sup>3</sup> を満足する調合強度<br>・ 図示による<br>配筋<br>※配筋を定めた計算書を監督員に提出する<br>・ 図示による<br>取付け方法<br>※図示による<br>・   |                                      |         
|                           | 29 間知石及び<br>コンクリート間知<br>ブロック積み | (20. 4. 2) (20. 4. 3)<br><table><tr><td></td><td>材種</td><td>種類</td><td>質量区分</td><td>備考</td></tr><tr><td>・ 間知石</td><td>・ 花こう岩<br/>・ 凝灰岩</td><td>—</td><td>—</td><td></td></tr><tr><td>・ コンクリート<br/>間知ブロック</td><td>—</td><td></td><td>・ A<br/>・ B</td><td></td></tr></table><br>積み方 ※谷積み<br>目塗り ・ 図示による<br>伸縮調整目地 材種<br>厚さ   |                                      | 材種      | 種類        | 質量区分   | 備考                        | ・ 間知石             | ・ 花こう岩<br>・ 凝灰岩 | —                 | —  |    | ・ コンクリート<br>間知ブロック | —  |                   | ・ A<br>・ B      |                    |                                      |         |           |                    |                      |
|                           | 材種                             | 種類   | 質量区分                                 | 備考      |           |        |                           |                   |                 |                   |    |    |                    |    |                   |                 |                    |                                      |         |           |                    |                      |
| ・ 間知石                     | ・ 花こう岩<br>・ 凝灰岩                | —   | —                                    |         |           |        |                           |                   |                 |                   |    |    |                    |    |                   |                 |                    |                                      |         |           |                    |                      |
| ・ コンクリート<br>間知ブロック        | —                              |   | ・ A<br>・ B                           |         |           |        |                           |                   |                 |                   |    |    |                    |    |                   |                 |                    |                                      |         |           |                    |                      |
|                           | 30 鋼製書架及び物品棚                   | <table><tr><td>種類</td><td>規格等</td><td>JIS による種類</td></tr><tr><td>・ 鋼製書架</td><td rowspan="2">JIS S 1039 の規格による</td><td>・ 1 種 ・ 2 種 ・ 3 種</td></tr><tr><td>・ 鋼製物品棚</td><td>・ 4 種 ・ 5 種 ・ 6 種</td></tr></table>   | 種類                                   | 規格等     | JIS による種類 | ・ 鋼製書架 | JIS S 1039 の規格による         | ・ 1 種 ・ 2 種 ・ 3 種 | ・ 鋼製物品棚         | ・ 4 種 ・ 5 種 ・ 6 種 |    |    |                    |    |                   |                 |                    |                                      |         |           |                    |                      |
| 種類                        | 規格等                            | JIS による種類   |                                      |         
| ・ 鋼製書架                    | JIS S 1039 の規格による              | ・ 1 種 ・ 2 種 ・ 3 種   |                                      |         
| ・ 鋼製物品棚                   |                                | ・ 4 種 ・ 5 種 ・ 6 種   |                                      |         
|                           | 31 屋内掲示板                       | 枠の材質 ※アルミニウム製<br>表面の材質 ※塩ビ発泡シート張り   |                                      |         
|                           | 32 洗面カウンター                     | 材 種 ・ メラミン樹脂化粧板張り（心材：集成材）<br>奥行き (mm) ・ 約 450 ・ 約 600   |                                      |         
|                           | 33 防煙垂れ壁                       | ・ 固定式<br><table><tr><td>材質</td><td>厚さ (mm)</td><td>高さ (mm)</td><td>備考</td></tr><tr><td>※網入り磨き板ガラス<br/>・ 線入り磨き板ガラス</td><td>※6. 8<br/>・</td><td>※500<br/>・</td><td>アルミ製枠付き</td></tr></table><br>・ 可動式<br><table><tr><td>種類</td><td>材質</td><td>高さ (mm)</td><td>備考</td></tr><tr><td>・ 垂直降下式<br/>（巻取り型）</td><td>※不燃布<br/>（不燃認定品）</td><td>※500<br/>・ 800<br/>・</td><td>ガイドレール<br/>※固定式（壁埋込型）<br/>・ 可動式（天井収納型）</td></tr><tr><td>・ 回転降下式</td><td>鋼板製又はアルミ製</td><td>※500<br/>・ 800<br/>・</td><td>表面仕上げ<br/>※天井材張り<br/>・</td></tr></table><br>降下機構 煙感知器連動及び手動開放装置（埋込型） | 材質                                   | 厚さ (mm) | 高さ (mm)   | 備考     | ※網入り磨き板ガラス<br>・ 線入り磨き板ガラス | ※6. 8<br>・        | ※500<br>・       | アルミ製枠付き           | 種類 | 材質 | 高さ (mm)            | 備考 | ・ 垂直降下式<br>（巻取り型） | ※不燃布<br>（不燃認定品） | ※500<br>・ 800<br>・ | ガイドレール<br>※固定式（壁埋込型）<br>・ 可動式（天井収納型） | ・ 回転降下式 | 鋼板製又はアルミ製 | ※500<br>・ 800<br>・ | 表面仕上げ<br>※天井材張り<br>・ |
| 材質                        | 厚さ (mm)                        | 高さ (mm)   | 備考                                   |         |           |        |                           |                   |                 |                   |    |    |                    |    |                   |                 |                    |                                      |         |           |                    |                      |
| ※網入り磨き板ガラス<br>・ 線入り磨き板ガラス | ※6. 8<br>・                     | ※500<br>・   | アルミ製枠付き                              |         |           |        |                           |                   |                 |                   |    |    |                    |    |                   |                 |                    |                                      |         |           |                    |                      |
| 種類                        | 材質                             | 高さ (mm)   | 備考                                   |         |           |        |                           |                   |                 |                   |    |    |                    |    |                   |                 |                    |                                      |         |           |                    |                      |
| ・ 垂直降下式<br>（巻取り型）         | ※不燃布<br>（不燃認定品）                | ※500<br>・ 800<br>・   | ガイドレール<br>※固定式（壁埋込型）<br>・ 可動式（天井収納型） |         |           |        |                           |                   |                 |                   |    |    |                    |    |                   |                 |                    |                                      |         |           |                    |                      |
| ・ 回転降下式                   | 鋼板製又はアルミ製                      | ※500<br>・ 800<br>・   | 表面仕上げ<br>※天井材張り<br>・                 |         |           |        |                           |                   |                 |                   |    |    |                    |    |                   |                 |                    |                                      |         |           |                    |                      |

| 章 | 項 目      | 特 記 事 項                                                             |
|---|----------|---------------------------------------------------------------------|
|   | 34 屋外揭示板 | 照明器具 ※有り ・無し<br>施 錠 ※有り ・無し<br>製造所 ・                                |
|   | 35 収納家具  | 合板類、MDF 及びパーティクルボードのホルムアルデヒド放散量<br>※F☆☆☆☆ ・<br>材質、形状、寸法<br>※図示による ・ |

| 章                              | 項 目   | 特 記 事 項   |              |                                                            
|--------------------------------|---|---|--------------|------------------------------------------------------------|----|-----|--------------------------------|---------------------------------------------------------------------------------|-------------------------------------|--------------|------------------------------------------------------------|--|------------------|---------|--|--------------|--|---------|--|--------------|--|------|--|--------------|--|------|--|--------------|--|
| 21<br>排水工事                     | 1 屋外雨水排水   | <div>(21. 2. 1) (21. 2. 2) (表 21. 2. 1) (表 21. 2. 2)</div> <div>材料</div> <table><tr><th>材種</th><th>種類・記号</th><th>形状</th><th>呼び径</th><th>備考</th></tr><tr><td>・ 遠心力鉄筋<br/>コンクリート管</td><td>外圧管 (1 種)</td><td>・ B 形管<br/>・</td><td>・ 図示による<br/>・</td><td></td></tr><tr><td rowspan="4">・ 硬質ポリ塩化<br/>ビニル管</td><td>・ RF-VP</td><td></td><td>・ 図示による<br/>・</td><td></td></tr><tr><td>・ RS-VU</td><td></td><td>・ 図示による<br/>・</td><td></td></tr><tr><td>・ VP</td><td></td><td>・ 図示による<br/>・</td><td></td></tr><tr><td>・ VU</td><td></td><td>・ 図示による<br/>・</td><td></td></tr></table> <div>基床の厚さ及び種類<br/>・ 図示による<br/>硬質ポリ塩化ビニル管の継手に用いる材料<br/>※接着剤<br/>・ ゴム輪<br/>側塊の形状及び寸法<br/>・ 図示による<br/>排水桝、ふたの種類<br/>◎図示による<br/>砂地業に用いる材料<br/>・ シルト<br/>・ 山砂<br/>・ 川砂<br/>・ 砕砂<br/>砂利事業に用いる材料<br/>・ 再生クラッシャー<br/>・ 切込砂利又は切込碎石<br/>・ 現場打ちの場合のコンクリート材料<br/>種類<br/>※普通コンクリート<br/>設計基準強度 (N/mm<sup>2</sup>)<br/>※18N/mm<sup>2</sup><br/>スランプ (cm)<br/>※15cm 又は 18cm<br/>・ 場所打ちの場合の鉄筋<br/>種類の記号<br/>※SD295<br/>・ 排水桝が現場打ちの場合の足掛け金物<br/>※標準仕様書 21. 2. 2(6) (オ) による<br/>材質<br/>・ ステンレス製<br/>・ 防錆処置を行った鋼製<br/>・ 合成樹脂被覆加工されたもの<br/>凍上抑制層の厚さ<br/>・ 図示による<br/>凍上抑制層に用いる材料<br/>・<br/>(砂を用いる場合の粒度試験)<br/>・ 行う<br/>・ 行わない</div> | 材種           | 種類・記号                                                      | 形状 | 呼び径 | 備考                             | ・ 遠心力鉄筋<br>コンクリート管                                                              | 外圧管 (1 種)                           | ・ B 形管<br>・  | ・ 図示による<br>・                                               |  | ・ 硬質ポリ塩化<br>ビニル管 | ・ RF-VP |  | ・ 図示による<br>・ |  | ・ RS-VU |  | ・ 図示による<br>・ |  | ・ VP |  | ・ 図示による<br>・ |  | ・ VU |  | ・ 図示による<br>・ |  |
|                                | 材種   | 種類・記号   | 形状           | 呼び径                                                        | 備考 |     |                                
| ・ 遠心力鉄筋<br>コンクリート管             | 外圧管 (1 種)   | ・ B 形管<br>・   | ・ 図示による<br>・ |                                                            |    
| ・ 硬質ポリ塩化<br>ビニル管               | ・ RF-VP   |   | ・ 図示による<br>・ |                                                            |    
|                                | ・ RS-VU   |   | ・ 図示による<br>・ |                                                            |    
|                                | ・ VP   |   | ・ 図示による<br>・ |                                                            |    
|                                | ・ VU   |   | ・ 図示による<br>・ |                                                            |    
| 2 鋳鉄製ふた                        | <div>(21. 2. 1)</div> <div>鋳鉄製マンホールふた</div> <table><tr><th>名称</th><th>種類</th><th>適用荷重</th><th>鍵</th><th>備考</th></tr><tr><td>・ 鋳 鉄<br/>製 マ ン<br/>ホ ー ル<br/>ふ た</td><td>・ 水封形<br/>・ 簡易密閉形 (パッキン式)<br/>・ 密閉形 (テーパ・パッキン式)<br/>・ 中ふた付き密閉形<br/>(テーパ・パッキン式)<br/>・</td><td>・ T-2 用<br/>・ T-6 用<br/>・ T-20 用<br/>・</td><td>・ 有り<br/>・ 無し</td><td>左記以外の品<br/>質等は (公<br/>社) 空気調和<br/>衛生工学会<br/>SHASE-S209 に<br/>よる</td></tr></table> | 名称   | 種類           | 適用荷重                                                       | 鍵  | 備考  | ・ 鋳 鉄<br>製 マ ン<br>ホ ー ル<br>ふ た | ・ 水封形<br>・ 簡易密閉形 (パッキン式)<br>・ 密閉形 (テーパ・パッキン式)<br>・ 中ふた付き密閉形<br>(テーパ・パッキン式)<br>・ | ・ T-2 用<br>・ T-6 用<br>・ T-20 用<br>・ | ・ 有り<br>・ 無し | 左記以外の品<br>質等は (公<br>社) 空気調和<br>衛生工学会<br>SHASE-S209 に<br>よる |  |                  |         |  |              |  |         |  |              |  |      |  |              |  |      |  |              |  |
| 名称                             | 種類   | 適用荷重   | 鍵            | 備考                                                         |    |     
| ・ 鋳 鉄<br>製 マ ン<br>ホ ー ル<br>ふ た | ・ 水封形<br>・ 簡易密閉形 (パッキン式)<br>・ 密閉形 (テーパ・パッキン式)<br>・ 中ふた付き密閉形<br>(テーパ・パッキン式)<br>・   | ・ T-2 用<br>・ T-6 用<br>・ T-20 用<br>・   | ・ 有り<br>・ 無し | 左記以外の品<br>質等は (公<br>社) 空気調和<br>衛生工学会<br>SHASE-S209 に<br>よる |    |     

| 章   | 項 目                  | 特 記 事 項   |                                                       |                                           |                      |                  |                  |               |                       |                                                       |           |              |       |                  |                                            |              |       |                 |
|---|----------------------|---|-------------------------------------------------------|-------------------------------------------|----------------------|------------------|------------------|---------------|-----------------------|-------------------------------------------------------|-----------|--------------|-------|------------------|--------------------------------------------|--------------|-------|-----------------|
| 3   | グレーチング               | (21. 2. 1)   |                                                       |                                           |                      |                  |                  |               |                       |                                                       |           |              |       |                  |                                            |              |       |                 |
|   |                      | ・ 鋼製   |                                                       |                                           |                      |                  |                  |               |                       |                                                       |           |              |       |                  |                                            |              |       |                 |
|   |                      | <table><tr><th>形式</th><th>用途</th><th>適用荷重</th><th>メインバ<br/>ー<br/>ピッチ</th><th>亜鉛めっき<br/>(付着量)</th><th>上面<br/>形状</th></tr><tr><td rowspan="2">◎受枠付き、<br/>ボルト固定<br/>・</td><td rowspan="2">・ 溝ふた<br/>(横断用)<br/>・ 溝ふた<br/>(側溝用)<br/>◎柵ふた用<br/>・ U 字溝用</td><td>◎歩行用</td><td>・ 細目<br/>◎普通目</td><td>・ ( )</td><td>・ 凹凸形<br/>◎ノンスリップ</td></tr><tr><td>・ T-2 用<br/>・ T-6 用<br/>◎T-14 用<br/>・ T-20 用</td><td>◎普通目<br/>・ 細目</td><td>・ ( )</td><td>・ 平形<br/>◎ノンスリップ</td></tr></table> | 形式                                                    | 用途                                        | 適用荷重                 | メインバ<br>ー<br>ピッチ | 亜鉛めっき<br>(付着量)   | 上面<br>形状      | ◎受枠付き、<br>ボルト固定<br>・  | ・ 溝ふた<br>(横断用)<br>・ 溝ふた<br>(側溝用)<br>◎柵ふた用<br>・ U 字溝用  | ◎歩行用      | ・ 細目<br>◎普通目 | ・ ( ) | ・ 凹凸形<br>◎ノンスリップ | ・ T-2 用<br>・ T-6 用<br>◎T-14 用<br>・ T-20 用  | ◎普通目<br>・ 細目 | ・ ( ) | ・ 平形<br>◎ノンスリップ |
|   |                      | 形式   | 用途                                                    | 適用荷重                                      | メインバ<br>ー<br>ピッチ     | 亜鉛めっき<br>(付着量)   | 上面<br>形状         |               |                       |                                                       |           |              |       |                  |                                            |              |       |                 |
|   |                      | ◎受枠付き、<br>ボルト固定<br>・   | ・ 溝ふた<br>(横断用)<br>・ 溝ふた<br>(側溝用)<br>◎柵ふた用<br>・ U 字溝用  | ◎歩行用                                      | ・ 細目<br>◎普通目         | ・ ( )            | ・ 凹凸形<br>◎ノンスリップ |               |                       |                                                       |           |              |       |                  |                                            |              |       |                 |
|   |                      |   |                                                       | ・ T-2 用<br>・ T-6 用<br>◎T-14 用<br>・ T-20 用 | ◎普通目<br>・ 細目         | ・ ( )            | ・ 平形<br>◎ノンスリップ  |               |                       |                                                       |           |              |       |                  |                                            |              |       |                 |
|   |                      | ・ ステンレス製   |                                                       |                                           |                      |                  |                  |               |                       |                                                       |           |              |       |                  |                                            |              |       |                 |
|   |                      | <table><tr><th>形式</th><th>用途</th><th>適用荷重</th><th>メインバ<br/>ー<br/>ピッチ</th><th>亜鉛めっき<br/>(付着量)</th><th>上面<br/>形状</th></tr><tr><td rowspan="2">・ 受枠付き、<br/>ボルト固定<br/>・</td><td rowspan="2">・ 溝ふた<br/>(横断用)<br/>・ 溝ふた<br/>(側溝用)<br/>・ 柵ふた用<br/>・ U 字溝用</td><td>・ 歩行用</td><td>・</td><td>－</td><td>・ 凹凸形<br/>・</td></tr><tr><td>・ T-2 用<br/>・ T-6 用<br/>・ T-14 用<br/>・ T-20 用</td><td>・</td><td>－</td><td>・ 平形<br/>・</td></tr></table>                                         | 形式                                                    | 用途                                        | 適用荷重                 | メインバ<br>ー<br>ピッチ | 亜鉛めっき<br>(付着量)   | 上面<br>形状      | ・ 受枠付き、<br>ボルト固定<br>・ | ・ 溝ふた<br>(横断用)<br>・ 溝ふた<br>(側溝用)<br>・ 柵ふた用<br>・ U 字溝用 | ・ 歩行用     | ・            | －     | ・ 凹凸形<br>・       | ・ T-2 用<br>・ T-6 用<br>・ T-14 用<br>・ T-20 用 | ・            | －     | ・ 平形<br>・       |
|   |                      | 形式   | 用途                                                    | 適用荷重                                      | メインバ<br>ー<br>ピッチ     | 亜鉛めっき<br>(付着量)   | 上面<br>形状         |               |                       |                                                       |           |              |       |                  |                                            |              |       |                 |
|   |                      | ・ 受枠付き、<br>ボルト固定<br>・   | ・ 溝ふた<br>(横断用)<br>・ 溝ふた<br>(側溝用)<br>・ 柵ふた用<br>・ U 字溝用 | ・ 歩行用                                     | ・                    | －                | ・ 凹凸形<br>・       |               |                       |                                                       |           |              |       |                  |                                            |              |       |                 |
| ・ T-2 用<br>・ T-6 用<br>・ T-14 用<br>・ T-20 用   | ・                    |   |                                                       | －                                         | ・ 平形<br>・            |                  |                  |               |                       |                                                       |           |              |       |                  |                                            |              |       |                 |
| (品質・性能及び荷重試験方法は建築材料等品質性能表による)   |                      |   |                                                       |                                           |                      |                  |                  |               |                       |                                                       |           |              |       |                  |                                            |              |       |                 |
| 4   | 街きよ、縁石及び側溝           | (21. 3. 1) (21. 3. 2) (表 21. 3. 1)   |                                                       |                                           |                      |                  |                  |               |                       |                                                       |           |              |       |                  |                                            |              |       |                 |
|   |                      | 街きよ、縁石、側溝   |                                                       |                                           |                      |                  |                  |               |                       |                                                       |           |              |       |                  |                                            |              |       |                 |
|   |                      | <table><tr><th>種類</th><th>形状、寸法</th></tr><tr><td>◎縁石</td><td>◎図示による<br/>・</td></tr><tr><td>・ L 形側溝</td><td>・ 図示による<br/>・</td></tr><tr><td>・ U 形側溝</td><td>・ 図示による<br/>・</td></tr><tr><td>・ U 形側溝ふた</td><td>・ 図示による<br/>・</td></tr><tr><td>・</td><td>・ 図示による<br/>・</td></tr></table>   | 種類                                                    | 形状、寸法                                     | ◎縁石                  | ◎図示による<br>・      | ・ L 形側溝          | ・ 図示による<br>・  | ・ U 形側溝               | ・ 図示による<br>・                                          | ・ U 形側溝ふた | ・ 図示による<br>・ | ・     | ・ 図示による<br>・     |                                            |              |       |                 |
|   |                      | 種類   | 形状、寸法                                                 |                                           |                      |                  |                  |               |                       |                                                       |           |              |       |                  |                                            |              |       |                 |
|   |                      | ◎縁石   | ◎図示による<br>・                                           |                                           |                      |                  |                  |               |                       |                                                       |           |              |       |                  |                                            |              |       |                 |
|   |                      | ・ L 形側溝   | ・ 図示による<br>・                                          |                                           |                      |                  |                  |               |                       |                                                       |           |              |       |                  |                                            |              |       |                 |
|   |                      | ・ U 形側溝   | ・ 図示による<br>・                                          |                                           |                      |                  |                  |               |                       |                                                       |           |              |       |                  |                                            |              |       |                 |
|   |                      | ・ U 形側溝ふた   | ・ 図示による<br>・                                          |                                           |                      |                  |                  |               |                       |                                                       |           |              |       |                  |                                            |              |       |                 |
|   |                      | ・   | ・ 図示による<br>・                                          |                                           |                      |                  |                  |               |                       |                                                       |           |              |       |                  |                                            |              |       |                 |
|   |                      | 砂利業に用いる材料<br>・ シルト<br>・ 山砂<br>・ 川砂<br>・ 砕砂   |                                                       |                                           |                      |                  |                  |               |                       |                                                       |           |              |       |                  |                                            |              |       |                 |
| 砂利地業に用いる材料<br>・ 再生クラッシュラン<br>・ 切込砂利又は切込碎石   |                      |   |                                                       |                                           |                      |                  |                  |               |                       |                                                       |           |              |       |                  |                                            |              |       |                 |
| 砂利地業の厚さ (mm)<br>※100<br>・ 図示による   |                      |   |                                                       |                                           |                      |                  |                  |               |                       |                                                       |           |              |       |                  |                                            |              |       |                 |
| ・ 現場打ちの場合のコンクリート材料   |                      |   |                                                       |                                           |                      |                  |                  |               |                       |                                                       |           |              |       |                  |                                            |              |       |                 |
| <table><tr><td>種類</td><td>※普通コンクリート</td><td>・</td></tr><tr><td>設計基準強度 (N/mm<sup>2</sup>)</td><td>※18N/mm<sup>2</sup></td><td>・</td></tr><tr><td>スランプ (cm)</td><td>※15cm 又は 18cm</td><td>・</td></tr></table> | 種類                   | ※普通コンクリート   | ・                                                     | 設計基準強度 (N/mm <sup>2</sup> )               | ※18N/mm <sup>2</sup> | ・                | スランプ (cm)        | ※15cm 又は 18cm | ・                     |                                                       |           |              |       |                  |                                            |              |       |                 |
| 種類   | ※普通コンクリート            | ・   |                                                       |                                           |                      |                  |                  |               |                       |                                                       |           |              |       |                  |                                            |              |       |                 |
| 設計基準強度 (N/mm <sup>2</sup> )   | ※18N/mm <sup>2</sup> | ・   |                                                       |                                           |                      |                  |                  |               |                       |                                                       |           |              |       |                  |                                            |              |       |                 |
| スランプ (cm)   | ※15cm 又は 18cm        | ・   |                                                       |                                           |                      |                  |                  |               |                       |                                                       |           |              |       |                  |                                            |              |       |                 |
| ・ 現場打ちの場合の鉄筋<br>種類の記号<br>※SD295<br>・   |                      |   |                                                       |                                           |                      |                  |                  |               |                       |                                                       |           |              |       |                  |                                            |              |       |                 |
| 凍上抑制層に用いる材料<br>・   |                      |   |                                                       |                                           |                      |                  |                  |               |                       |                                                       |           |              |       |                  |                                            |              |       |                 |
| (砂を用いる場合の粒度試験)<br>・ 行う<br>・ 行わない   |                      |   |                                                       |                                           |                      |                  |                  |               |                       |                                                       |           |              |       |                  |                                            |              |       |                 |
| 5   | 埋戻し土                 | (21. 2. 1)   |                                                       |                                           |                      |                  |                  |               |                       |                                                       |           |              |       |                  |                                            |              |       |                 |
|   |                      | 標準仕様書 表 3. 2. 1 による<br>※B 種<br>・   |                                                       |                                           |                      |                  |                  |               |                       |                                                       |           |              |       |                  |                                            |              |       |                 |

| 章          | 項 目                                                                 | 特 記 事 項   |         |    |         |      |                                                                     |              |         |                                                                   |              |          |                          |              |
|------------|---------------------------------------------------------------------|---|---------|----|---------|------|---------------------------------------------------------------------|--------------|---------|-------------------------------------------------------------------|--------------|----------|--------------------------|--------------|
| 22<br>舗装工事 | 1 路床                                                                | <div>(22. 2. 2) (22. 2. 3) (22. 2. 5) (表 22. 2. 1)</div> <div>路床の材料</div> <table><tr><th>種別</th><th>材料</th><th>厚さ (mm)</th></tr><tr><td>・ 盛土</td><td>・ 標準仕様書 表 3. 2. 1<br/>( ・ A 種 ・ B 種 ・ C 種 ・ D 種 )<br/>・ 建設汚泥から再生した処理土</td><td>・ 図示による<br/>・</td></tr><tr><td>・ 凍上抑制層</td><td>・ 再生クラッシャラン<br/>・ クラッシャラン<br/>・ 切込み砂利<br/>・ 砂 (標準仕様書 表 21. 2. 2 による)</td><td>・ 図示による<br/>・</td></tr><tr><td>・ フィルター層</td><td>・ 標準仕様書 22. 2. 3 (3) による</td><td>・ 図示による<br/>・</td></tr></table> <div>(凍上抑制層に用いる材料に砂を用いる場合の粒度試験)</div> <div>・ 行う<br/>・ 行わない</div> <div>・ 路床安定処理</div> <div>安定処理の方法</div> <div>・ 置き換え工法 ( ・ )<br/>・ 安定処理工法</div> <div>路床安定化処理用添加材料</div> <div>種類    ・ 普通ポルトランドセメント    ・ 高炉セメント B 種<br/>          ・ フライアッシュセメント B 種<br/>          ・ 生石灰 ( ・ 特号    ・ 1 号 )    ・ 消石灰 ( ・ 特号    ・ 1 号 )</div> <div>添加量    ・                    kg/ m<sup>3</sup> (CBR    ※3 以上    ・ )</div> <div>安定処理工法に関する試験</div> <div>安定処理の CBR 試験 (配合試験含む)    ・ 行う    ・ 行わない</div> <div>安定処理の CBR 試験、配合試験は「舗装調査・試験法便覧」(安定処理土 CBR 試験方法 (JGS 0811 準拠))、「舗装施工便覧」(5-1-4 (1)) による</div> <div>六価クロム溶出試験    ・ 行う    ・ 行わない</div> <div>試験</div> <div>路床土の支持力比 (CBR) 試験    (試験採取方法    ・ 変状土    ・ 現状土)</div> <div>                                                                                                                                                                                                                                                                                                                                                                                                                                                                                                                                                                                                                                                                                                                                                                                                                                                                                                                                                                                                                                                                                                                                                                                                                                                                                                                                                                                                                                                                                                                                                                                                                                                                                                                                                                                                                                                                                                                                                                                                                                                                                                                                                                                                                                                                                                                                                                                                                                                                                                                                                                                                                                                                                                                                                                                                                                                                                                                                                                                                                                                                                                                                                                                                                                                                                                                                                                                                                                                                                                                                                                                                                                                                                                                                                                                                                                                                                                                                                                                                                                                                                                                                                                                                                                                                                                                                                                                                                                                                                                                                                                                                                                                                                                                                                                                                                                                                                                                                                                                                                                                                                                                                                                                                                                                                                                                                                                                                                                                                                                                                                                                                                                                                                                                                                                                                                                                                                                                                                                                                                                                                                                                                                                                                                                                                                                                                                                                                                                                                                                                                                                                                                                                                                                                                                                                                                                                                                                                                                                                                                                                                                                                                                                                                                                                                                                                                                                                                                                                                                                                                                                                                                                                                                                                                                                                                                                                                                                                                                                                                                                                                                                                                                                                                                                                                                                                                                                                                                                                                                                                                                                                                                                                                                                                                                                                                                                                                                                                                                                                                                                                                                                                                                                                                                                                                                                                                                                                                                                                                                                                                                                                                                                                                                                                                                                                                                                                                                                                                                                                                                                                                                                                                                                                                                                                                                                                                                                                                                                                                                                                                                                                                                                                                                                                                                                                                                                                                                                                                                                                                                                                                                                                                                                                                                                                                                                                                                                                                                                                                                                                                                                                                                                                                                                                                                                                                                                                                                                        </div> | 種別      | 材料 | 厚さ (mm) | ・ 盛土 | ・ 標準仕様書 表 3. 2. 1<br>( ・ A 種 ・ B 種 ・ C 種 ・ D 種 )<br>・ 建設汚泥から再生した処理土 | ・ 図示による<br>・ | ・ 凍上抑制層 | ・ 再生クラッシャラン<br>・ クラッシャラン<br>・ 切込み砂利<br>・ 砂 (標準仕様書 表 21. 2. 2 による) | ・ 図示による<br>・ | ・ フィルター層 | ・ 標準仕様書 22. 2. 3 (3) による | ・ 図示による<br>・ |
|            | 種別                                                                  | 材料   | 厚さ (mm) |    |         |      |                                                                     |              |         |                                                                   |              |          |                          |              |
| ・ 盛土       | ・ 標準仕様書 表 3. 2. 1<br>( ・ A 種 ・ B 種 ・ C 種 ・ D 種 )<br>・ 建設汚泥から再生した処理土 | ・ 図示による<br>・   |         |    |         |      |                                                                     |              |         |                                                                   |              |          |                          |              |
| ・ 凍上抑制層    | ・ 再生クラッシャラン<br>・ クラッシャラン<br>・ 切込み砂利<br>・ 砂 (標準仕様書 表 21. 2. 2 による)   | ・ 図示による<br>・   |         |    |         |      |                                                                     |              |         |                                                                   |              |          |                          |              |
| ・ フィルター層   | ・ 標準仕様書 22. 2. 3 (3) による                                            | ・ 図示による<br>・   |         |    |         |      |                                                                     |              |         |                                                                   |              |          |                          |              |

| 章        | 項 目        | 特 記 事 項   |          |    |    |         |          |          |        |          |         |        |        |
|----------|------------|---|----------|----|----|---------|----------|----------|--------|----------|---------|--------|--------|
|          | 3 アスファルト舗装 | <div>(22. 4. 2～22. 4. 6) (表 22. 4. 4)</div> <div>アスファルト舗装の構成及び厚さ ※図示による ・</div> <div>材料</div> <div>アスファルト ・再生アスファルト<br/>(標準仕様書表 22. 4. 1 による種類： ・ 60～80 ・ 80～100)</div> <div>骨材 ・ストレートアスファルト<br/>・道路用砕石<br/>・アスファルトコンクリート再生骨材</div> <div>加熱アスファルト混合物等の種類<br/>・密粒度アスファルト混合物 (13)<br/>・細粒度アスファルト混合物 (13)<br/>・密粒度アスファルト混合物 (13F)</div> <div>舗装の平たん性 ※通行の支障となる水たまりを生じない程度 ・</div> <div>試験</div> <div>アスファルト混合物等の抽出試験 ・行う ・行わない</div> <div>加熱混合物製造施設：茨城県指定のアスファルトコンクリート合材混合所</div>   |          |    |    |         |          |          |        |          |         |        |        |
| 4        | コンクリート舗装   | <div>(22. 5. 2～22. 5. 4) (22. 5. 6) (表 22. 5. 1) (表 22. 5. 3)</div> <div>コンクリート舗装の構成及び厚さ</div> <table><tr><th>舗装の種類</th><th>部位</th><th>構成</th><th>厚さ (mm)</th></tr><tr><td rowspan="2">コンクリート舗装</td><td>◎車路及び駐車場</td><td>◎図示による</td><td>◎図示による ・</td></tr><tr><td>・歩行者用通路</td><td>・図示による</td><td>※ 70 ・</td></tr></table> <div>材料</div> <div>コンクリート</div> <div>※普通コンクリート、標準仕様書 表 22. 5. 1 による</div> <div>・以下による</div> <div>コンクリートの種類 ( )</div> <div>設計基準強度 (N/mm<sup>2</sup>) ( )</div> <div>所定のスランプ (cm) ※8 ・</div> <div>粗骨材の最大寸法 (mm) ( )</div> <div>早強ポルトランドセメント ・使用する ・使用しない</div> <div>注入目地材料 ※低弾性タイプ ・高弾性タイプ</div> <div>目地</div> <div>※標準仕様書 表 22. 5. 3 及び図 22. 5. 1 による</div> <div>・以下による</div> <div>種類 ・</div> <div>間隔 ・( ) m 程度ごと</div> <div>構造 ・図示による ・</div> <div>舗装の平たん性</div> <div>※通行の支障となる水たまりを生じない程度 ・</div> | 舗装の種類    | 部位 | 構成 | 厚さ (mm) | コンクリート舗装 | ◎車路及び駐車場 | ◎図示による | ◎図示による ・ | ・歩行者用通路 | ・図示による | ※ 70 ・ |
| 舗装の種類    | 部位         | 構成   | 厚さ (mm)  |    |    |         |          |          |        |          |         |        |        |
| コンクリート舗装 | ◎車路及び駐車場   | ◎図示による   | ◎図示による ・ |    |    |         |          |          |        |          |         |        |        |
|          | ・歩行者用通路    | ・図示による   | ※ 70 ・   |    |    |         |          |          |        |          |         |        |        |

| 章           | 項 目                   | 特 記 事 項   |    |     |           |    |         |       |             |                       |       |            |
|-------------|-----------------------|---|----|-----|-----------|----|---------|-------|-------------|-----------------------|-------|------------|
|             | 5 カラー舗装               | (22. 6. 2～22. 6. 4)<br><div><div>・ 加熱系カラー舗装</div><div><div>構成・厚さ</div><div>加熱系混合物の結合材</div><div>添加材</div><div>着色骨材</div><div>自然石</div></div><div><div>・ 図示による</div><div>・ アスファルト混合物</div><div>・ 石油樹脂系混合物（顔料の添加量： %)</div></div></div> <div><div>・ 常温系カラー舗装</div><div><div>工法</div><div>着色部の下部</div></div><div><div>・ ニート工法（配合その他： )</div><div>・ 塗布工法 （配合その他： )</div><div>・ アスファルト舗装</div><div>・ コンクリート舗装</div></div><div>舗装の平坦性<br/>※通行の支障となる水たまりを生じない程度</div><div>・</div></div>   |    |     |           |    |         |       |             |                       |       |            |
|             | 6 透水性舗装               | (22. 7. 2) (22. 7. 3) (22. 7. 6)<br><div><div>・ 透水性アスファルト舗装</div><div><div>舗装の構成</div><div>材料</div><div>骨材</div></div><div><div>・ 図示による</div><div>・ 道路用碎石</div><div>・ アスファルトコンクリート再生骨材</div><div>(標準仕様書 表 22. 4. 1 による種類： ・ 60～80 ・ 80～100)</div></div><div>舗装の平坦性 ※著しい不陸がないもの ・</div><div>試験 開粒度アスファルト混合物等の抽出試験 ・ 行う ・ 行わない</div></div> <div>(22. 5. 2～22. 5. 4) (22. 5. 6)</div> <div><div>・ 透水性コンクリート舗装</div><div>コンクリート舗装に対する基準値</div><table><tr><th>項目</th><th>基準値</th></tr><tr><td>最大粒径 (mm)</td><td>13</td></tr><tr><td>空隙率 (%)</td><td>20 以上</td></tr><tr><td>透水係数 (cm/s)</td><td>1×10<sup>-2</sup> 以上</td></tr><tr><td>目地の間隔</td><td>版厚の 20 倍程度</td></tr></table><div>構成、厚さはコンクリート舗装による</div><div><div>・ 不織布（ジオテキスタイル）</div><div>敷設位置 ※図示による</div><div><div>・ 敷砂層と路盤の間に敷設</div><div>・ フィルター層と路床の間に敷設</div></div><div>単位面積質量 ・ 60g/m<sup>2</sup>以上 ・</div><div>厚さ (mm) ・ 0. 5～1. 0 ・</div><div>引張強さ ・ 98N/5cm (10kgf/5cm) 以上 ・</div><div>透水係数 ・ 1. 5×10<sup>-1</sup>cm/sec 以上 ・</div></div><div>(22. 8. 2) (22. 8. 3)</div><div><div>・ 透水性コンクリート平板舗装</div><div>透水性コンクリート平板舗装は、ブロック系舗装による。</div><div>(22. 8. 2) (22. 8. 3)</div></div><div><div>・ 透水性インターロッキングブロック舗装</div><div>透水性インターロッキングブロック舗装は、ブロック系舗装による。</div></div></div> | 項目 | 基準値 | 最大粒径 (mm) | 13 | 空隙率 (%) | 20 以上 | 透水係数 (cm/s) | 1×10 <sup>-2</sup> 以上 | 目地の間隔 | 版厚の 20 倍程度 |
| 項目          | 基準値                   |   |    |     |           |    |         |       |             |                       |       |            |
| 最大粒径 (mm)   | 13                    |   |    |     |           |    |         |       |             |                       |       |            |
| 空隙率 (%)     | 20 以上                 |   |    |     |           |    |         |       |             |                       |       |            |
| 透水係数 (cm/s) | 1×10 <sup>-2</sup> 以上 |   |    |     |           |    |         |       |             |                       |       |            |
| 目地の間隔       | 版厚の 20 倍程度            |   |    |     |           |    |         |       |             |                       |       |            |

| 章               | 項 目                       | 特 記 事 項   | |
|---|
|                 | 7 半たわみ性舗装                 | <table><tr><th>区分</th><th>種類</th><th>厚さ (mm)</th></tr><tr><td>表層</td><td>半たわみ性舗装用アスファルト混合物 I 型(13)</td><td>40</td></tr><tr><td>基層</td><td>再生粗粒度アスファルト混合物(20)</td><td>40</td></tr></table> <p>試験</p> <p>半たわみ性舗装用アスファルト混合物等の抽出試験 ・ 行う ・ 行わない</p> <p>材料</p> <p>浸透用セメントミルクの標準的な性状</p> <table><tr><th>項目</th><th>性状</th><th>試験方法</th></tr><tr><td>フロー値(P ロート) 砂</td><td>10~14</td><td>舗装調査・試験法便覧(C041)</td></tr><tr><td>圧縮強度(7 日養生) MPa</td><td>9.8~29.4</td><td>JIS R 5201</td></tr><tr><td>曲げ強度(7 日養生) MPa</td><td>2.0 以上</td><td>舗装調査・試験法便覧(C042)</td></tr></table> <p>配合</p> <p>半たわみ性舗装用アスファルト混合物の標準配合</p> <table><tr><th>ふるいの呼び名</th><th>ふるい通過質量<br/>百分率 (%)</th><th>ふるいの呼び名</th><th>ふるい通過質量<br/>百分率 (%)</th></tr><tr><td>19 mm</td><td>100</td><td>600 μm</td><td>4~15</td></tr><tr><td>13.2 mm</td><td>95~100</td><td>300 μm</td><td>3~12</td></tr><tr><td>4.75 mm</td><td>10~35</td><td>75 μm</td><td>1~6</td></tr><tr><td>2.36 mm</td><td>5~22</td><td>アスファルト量 (%)</td><td>3.0~4.5</td></tr></table> <p>半たわみ性舗装用アスファルト混合物のマーシャル安定度試験に対する基準値</p> <table><tr><th>項目</th><th>基準値</th></tr><tr><td>密度 (g/cm³)</td><td>1.90 以上</td></tr><tr><td>安定度 (kN)</td><td>2.94 以上</td></tr><tr><td>フロー値 (1/100cm)</td><td>20~40</td></tr><tr><td>空隙率 (%)</td><td>20~28</td></tr><tr><td>突固め回数 (回)</td><td>50</td></tr></table> <p>施工</p> <p>半たわみ性舗装用アスファルト混合物等の施工は、標準仕様書 22.4.5 による<br/>浸透用セメントミルクの施工は、(1)から(5)による。</p> <p>(1) 浸透用セメントミルクの製造は、一般に移動式ミキサによって行うが、工事規模が大きい場合には専用の移動式や固定式の混合プラントを用いることもある。</p> <p>(2) 浸透用セメントミルクの施工は、一般に舗装体表面の温度が50℃程度以下になってから行う。その場合、舗装体にごみ、泥、水などが残っていないことを確認する。浸透作業は、一般に振動ローラ等により行う。</p> <p>(3) セメントミルクが舗装表面に残っていると、路面のすべり抵抗値を低下させることがあるので、舗装表面の骨材の凹凸が現れる程度にセメントミルクをゴムレーキ等で除去する。特にすべり止め対策を必要とするところは、珪砂の使用及び余剰セメントミルクのよりいっそうの除去等、材料や施工法等で対処するか、場合によっては施工後ショットブラスト等で表面を粗くすることが必要である。</p> <p>(4) 交通開放までの一般的な養生期間は、下表に示すとおりである。</p> <table><tr><th>セメントミルクの種類</th><th>養生期間</th></tr><tr><td>普通タイプ</td><td>約3 日</td></tr><tr><td>早強タイプ</td><td>約1 日</td></tr><tr><td>超速硬タイプ</td><td>約3 時間</td></tr></table> <p>(5) 浸透用セメントミルクを注入する前に交通開放すると、骨材の剥奪や飛散、またはごみ、泥等による汚れが生じることがあるので、基本的には注入前に交通開放を行わないようにする。</p> <p>締固め度 ※標準仕様書 22.4.2(2)による<br/>舗装厚さの許容差 ※標準仕様書 22.4.2(3)による<br/>舗装の平坦性 ※通行の支障となる水たまりを生じない程度 ・</p> | 区分                 | 種類 | 厚さ (mm) | 表層 | 半たわみ性舗装用アスファルト混合物 I 型(13) | 40 | 基層 | 再生粗粒度アスファルト混合物(20) | 40 | 項目 | 性状 | 試験方法 | フロー値(P ロート) 砂 | 10~14 | 舗装調査・試験法便覧(C041) | 圧縮強度(7 日養生) MPa | 9.8~29.4 | JIS R 5201 | 曲げ強度(7 日養生) MPa | 2.0 以上 | 舗装調査・試験法便覧(C042) | ふるいの呼び名 | ふるい通過質量<br>百分率 (%) | ふるいの呼び名 | ふるい通過質量<br>百分率 (%) | 19 mm | 100 | 600 μm | 4~15 | 13.2 mm | 95~100 | 300 μm | 3~12 | 4.75 mm | 10~35 | 75 μm | 1~6 | 2.36 mm | 5~22 | アスファルト量 (%) | 3.0~4.5 | 項目 | 基準値 | 密度 (g/cm³) | 1.90 以上 | 安定度 (kN) | 2.94 以上 | フロー値 (1/100cm) | 20~40 | 空隙率 (%) | 20~28 | 突固め回数 (回) | 50 | セメントミルクの種類 | 養生期間 | 普通タイプ | 約3 日 | 早強タイプ | 約1 日 | 超速硬タイプ | 約3 時間 |
| 区分              | 種類                        | 厚さ (mm)   | |
| 表層              | 半たわみ性舗装用アスファルト混合物 I 型(13) | 40   | |
| 基層              | 再生粗粒度アスファルト混合物(20)        | 40   | |
| 項目              | 性状                        | 試験方法   | |
| フロー値(P ロート) 砂   | 10~14                     | 舗装調査・試験法便覧(C041)   | |
| 圧縮強度(7 日養生) MPa | 9.8~29.4                  | JIS R 5201   | |
| 曲げ強度(7 日養生) MPa | 2.0 以上                    | 舗装調査・試験法便覧(C042)   | |
| ふるいの呼び名         | ふるい通過質量<br>百分率 (%)        | ふるいの呼び名   | ふるい通過質量<br>百分率 (%) | |
| 19 mm           | 100                       | 600 μm   | 4~15               | |
| 13.2 mm         | 95~100                    | 300 μm   | 3~12               | |
| 4.75 mm         | 10~35                     | 75 μm   | 1~6                | |
| 2.36 mm         | 5~22                      | アスファルト量 (%)   | 3.0~4.5            | |
| 項目              | 基準値                       | |
| 密度 (g/cm³)      | 1.90 以上                   | |
| 安定度 (kN)        | 2.94 以上                   | |
| フロー値 (1/100cm)  | 20~40                     | |
| 空隙率 (%)         | 20~28                     | |
| 突固め回数 (回)       | 50                        | |
| セメントミルクの種類      | 養生期間                      | |
| 普通タイプ           | 約3 日                      | |
| 早強タイプ           | 約1 日                      | |
| 超速硬タイプ          | 約3 時間                     | |

| 章                                             | 項 目                  | 特 記 事 項   | |
|---|
|                                               | 8 弾性舗装               | <p>弾性舗装（歩行者用通路）の構成及び厚さ ※図示による ・</p> <table><tr><th>区分</th><th>種類</th><th>厚さ (mm)</th></tr><tr><td>表層</td><td>弾性舗装材</td><td>15～20</td></tr><tr><td>基層</td><td>再生密粒度アスファルト混合物(13)</td><td>30</td></tr></table> <p>加熱アスファルト混合物は、アスファルト舗装による。</p>   | 区分                              | 種類                                  | 厚さ (mm)                   | 表層        | 弾性舗装材 | 15～20                                   | 基層           | 再生密粒度アスファルト混合物(13) | 30            | |
| 区分                                            | 種類                   | 厚さ (mm)   | |
| 表層                                            | 弾性舗装材                | 15～20   | |
| 基層                                            | 再生密粒度アスファルト混合物(13)   | 30   | |
| 9                                             | ブロック系舗装              | <p>(22. 8. 2) (22. 8. 3)</p> <p>・ コンクリート平板舗装</p> <table><tr><th>種類</th><th>寸法 (mm)</th><th>厚さ (mm)</th><th>目地材</th><th>備考</th></tr><tr><td>・ 普通平板 (N)<br/>・ 透水平板 (P)<br/>・ 保水性平板 (M)</td><td>・ 300 角<br/>・</td><td>※60<br/>・</td><td>・ 砂<br/>・ モルタル</td><td>表面加工<br/>・ 研ぎ出し<br/>・ 洗い出し<br/>・ たたき出し</td></tr></table> <p>クッション材 ※砂 ・ 空練りモルタル<br/>普通平板は再生材料を用いた舗装用ブロック、透水平板は透水性コンクリートとする。<br/>仕上り面の平たん性 ※歩行に支障となる段差がないものとし、コンクリート平板間の段差は3mm 以内とする。 ・</p> <p>◎インターロッキングブロック舗装</p> <table><tr><th>種類</th><th>部位</th><th>形状寸法</th><th>厚さ (mm)</th><th>横断面勾配</th><th>曲げ強度 (N/mm<sup>2</sup>)</th><th>備考</th></tr><tr><td>※普通ブロック (N)<br/>・ 透水性ブロック (P)<br/>・ 保水性ブロック (M)</td><td>車路及び駐車場</td><td>・ 図示による<br/>・</td><td>※80</td><td>2%</td><td>※5.0</td><td>表面加工<br/>・</td></tr><tr><td></td><td>歩行者用通路</td><td>◎図示による<br/>・</td><td>※60</td><td>1.5～2%</td><td>※3.0</td><td></td></tr></table> <p>クッション材 ※砂 ・ 空練りモルタル<br/>歩行者用通路に使用する普通ブロックは再生材料を用いた舗装用ブロック、透水性ブロックは透水性コンクリートとする。<br/>仕上り面の平たん性 ※歩行に支障となる段差がないものとし、インターロッキングブロック間の段差は3mm 以内とする。 ・</p> <table><tr><th>区分</th><th>部位</th><th>厚さ (mm)</th><th>種類</th></tr><tr><td rowspan="2">敷砂層</td><td>・ 車路及び駐車場</td><td>20</td><td rowspan="2">砂</td></tr><tr><td>・ 歩行者用通路</td><td>30</td></tr><tr><td>フィルター層</td><td></td><td>100</td><td>川砂、海砂又は良質な山砂 (75μm ふるい通過量 6%以下)</td></tr></table> <p>・ 不織布（ジオテキスタイル）<br/>敷設位置 ※図示による<br/>・ 敷砂層と路盤の間に敷設 ・ フィルター層と路床の間に敷設<br/>単位面積質量 ・ 60g/m<sup>2</sup>以上 ・<br/>厚さ (mm) ・ 0.5～1.0 ・<br/>引張強さ ・ 98N/5cm (10kgf/5cm) 以上 ・<br/>透水係数 ・ 1.5×10<sup>-1</sup>cm/sec 以上 ・<br/>舗装の割付（車路及び駐車場） ・ ヘリンボンボンド（45°）<br/>・ ヘリンボンボンド（90°）<br/>仕上り面の平たん性 ※歩行に支障となる段差がないものとし、ブロック間の段差は3mm 以内とする。 ・</p> <p>・ 舗石舗装</p> <table><tr><th>種類</th><th>形状・寸法 (mm)</th><th>厚さ (mm)</th><th>張り方</th><th>基層</th><th>基層の厚さ (mm)</th></tr><tr><td rowspan="2">・ 花こう岩<br/>・</td><td rowspan="2">・ 割石<br/>・ 図示による<br/>・</td><td rowspan="2">・<br/>・</td><td rowspan="2">・ うろこ張り<br/>・</td><td>・ コンクリート版</td><td>※70 ・</td></tr><tr><td>・ アスファルト混合物</td><td>※70 ・</td></tr></table> <p>クッション材 ※砂 ・ 空練りモルタル<br/>仕上面の平たん性 ※歩行に支障となる段差がないものとし、舗石間の段差は3mm 以内とする。 ・</p> | 種類                              | 寸法 (mm)                             | 厚さ (mm)                   | 目地材       | 備考    | ・ 普通平板 (N)<br>・ 透水平板 (P)<br>・ 保水性平板 (M) | ・ 300 角<br>・ | ※60<br>・           | ・ 砂<br>・ モルタル | 表面加工<br>・ 研ぎ出し<br>・ 洗い出し<br>・ たたき出し | 種類 | 部位 | 形状寸法 | 厚さ (mm) | 横断面勾配 | 曲げ強度 (N/mm <sup>2</sup> ) | 備考 | ※普通ブロック (N)<br>・ 透水性ブロック (P)<br>・ 保水性ブロック (M) | 車路及び駐車場 | ・ 図示による<br>・ | ※80 | 2% | ※5.0 | 表面加工<br>・ |  | 歩行者用通路 | ◎図示による<br>・ | ※60 | 1.5～2% | ※3.0 |  | 区分 | 部位 | 厚さ (mm) | 種類 | 敷砂層 | ・ 車路及び駐車場 | 20 | 砂 | ・ 歩行者用通路 | 30 | フィルター層 |  | 100 | 川砂、海砂又は良質な山砂 (75μm ふるい通過量 6%以下) | 種類 | 形状・寸法 (mm) | 厚さ (mm) | 張り方 | 基層 | 基層の厚さ (mm) | ・ 花こう岩<br>・ | ・ 割石<br>・ 図示による<br>・ | ・<br>・ | ・ うろこ張り<br>・ | ・ コンクリート版 | ※70 ・ | ・ アスファルト混合物 | ※70 ・ |
| 種類                                            | 寸法 (mm)              | 厚さ (mm)   | 目地材                             | 備考                                  | |
| ・ 普通平板 (N)<br>・ 透水平板 (P)<br>・ 保水性平板 (M)       | ・ 300 角<br>・         | ※60<br>・   | ・ 砂<br>・ モルタル                   | 表面加工<br>・ 研ぎ出し<br>・ 洗い出し<br>・ たたき出し | |
| 種類                                            | 部位                   | 形状寸法   | 厚さ (mm)                         | 横断面勾配                               | 曲げ強度 (N/mm <sup>2</sup> ) | 備考        | |
| ※普通ブロック (N)<br>・ 透水性ブロック (P)<br>・ 保水性ブロック (M) | 車路及び駐車場              | ・ 図示による<br>・   | ※80                             | 2%                                  | ※5.0                      | 表面加工<br>・ | |
|                                               | 歩行者用通路               | ◎図示による<br>・   | ※60                             | 1.5～2%                              | ※3.0                      | |
| 区分                                            | 部位                   | 厚さ (mm)   | 種類                              | |
| 敷砂層                                           | ・ 車路及び駐車場            | 20   | 砂                               | |
|                                               | ・ 歩行者用通路             | 30   | |
| フィルター層                                        |                      | 100   | 川砂、海砂又は良質な山砂 (75μm ふるい通過量 6%以下) | |
| 種類                                            | 形状・寸法 (mm)           | 厚さ (mm)   | 張り方                             | 基層                                  | 基層の厚さ (mm)                | |
| ・ 花こう岩<br>・                                   | ・ 割石<br>・ 図示による<br>・ | ・<br>・   | ・ うろこ張り<br>・                    | ・ コンクリート版                           | ※70 ・                     | |
|                                               |                      |   |                                 | ・ アスファルト混合物                         | ※70 ・                     | |

| 章        | 項 目        | 特 記 事 項   |          |        
|----------|------------|---|----------|--------|-----------|---|--------|-----------|-------|----|----|----------|-------|--------|-------|----|-------|---|----------|----|-----|--|--|--|
|          | 10 砂利敷き    | (22. 9. 2)<br>種別<br>・ A 種（施工範囲：・ 図示による          ・ 通路          ・          ）<br>・ B 種（施工範囲：・ 図示による          ・ 建物周囲その他          ・          ）   |          |        
|          | 11 路面標示用塗料 | 路面標示用塗料は JIS K 5665 による<br><table><tr><th>種類</th><th>施工</th><th>適用</th><th>色</th><th>幅 (mm)</th><th>塗布厚さ (mm)</th></tr><tr><td>・ 1 種</td><td>常温</td><td rowspan="2">液状</td><td rowspan="2">・ 白<br/>・</td><td>・ 150</td><td>・ 1. 0</td></tr><tr><td>・ 2 種</td><td>加熱</td><td>・ 100</td><td>・</td></tr><tr><td>※3 種 1 号</td><td>熔融</td><td>粉体状</td><td></td><td></td><td></td></tr></table> | 種類       | 施工     | 適用        | 色 | 幅 (mm) | 塗布厚さ (mm) | ・ 1 種 | 常温 | 液状 | ・ 白<br>・ | ・ 150 | ・ 1. 0 | ・ 2 種 | 加熱 | ・ 100 | ・ | ※3 種 1 号 | 熔融 | 粉体状 |  |  |  |
| 種類       | 施工         | 適用   | 色        | 幅 (mm) | 塗布厚さ (mm) |   |        |           |       |    |    |          |       |        |       |    |       |   |          |    |     |  |  |  |
| ・ 1 種    | 常温         | 液状   | ・ 白<br>・ | ・ 150  | ・ 1. 0    |   |        |           |       |    |    |          |       |        |       |    |       |   |          |    |     |  |  |  |
| ・ 2 種    | 加熱         |   |          | ・ 100  | ・         |   |        |           |       |    |    |          |       |        |       |    |       |   |          |    |     |  |  |  |
| ※3 種 1 号 | 熔融         | 粉体状   |          |        

| 章                | 項 目                                                                                           | 特 記 事 項   |   |                                    |                   |  |    |    |              |      |       |      |                                 |   |                                    |                   |        |           |          |                         |                   |
|------------------|-----------------------------------------------------------------------------------------------|---|---|------------------------------------|-------------------|--|----|----|--------------|------|-------|------|---------------------------------|---|------------------------------------|-------------------|--------|-----------|----------|-------------------------|-------------------|
| 23<br>植栽及び屋上緑化工事 | 1 植栽地の確認等                                                                                     | (23. 1. 3)<br>土壌の水素イオン濃度指数 (pH) 試験 ・ 行う ・ 行わない<br>電気伝導度 (EC) の試験 ・ 行う ・ 行わない   |   |                                    |                   |  |    |    |              |      |       |      |                                 |   |                                    |                   |        |           |          |                         |                   |
|                  | 2 植栽基盤の整備                                                                                     | (23. 2. 2) (23. 2. 4)<br>樹木の植栽基盤の整備 ・ 適用する ・ 適用しない<br><table><tr><th>植栽</th><th>工法</th><th>有効土層の厚さ (cm)</th><th>整備範囲</th><th>土壌改良材</th></tr><tr><td>・ 樹木</td><td>※A 種<br/>・ B 種<br/>・ C 種<br/>・ D 種</td><td>樹高 12m 以上<br/>(※100 ・ 120 ・ 150)<br/>樹高 7m 以上～12m 未満<br/>(※80 ・ 100)<br/>樹高 3m 以上～7m 未満<br/>(※60 ・ 80)<br/>樹高 3m 未満<br/>(※50 ・ 60)</td><td>・ 葉張り部分<br/>・ 植栽帯部分<br/>・ 図示による<br/>・</td><td>・ 適用する<br/>・ 適用しない</td></tr><tr><td>※芝、地被類</td><td>※B 種<br/>・</td><td>※30<br/>・</td><td>・ 植栽帯部分<br/>・ 図示による<br/>・</td><td>・ 適用する<br/>・ 適用しない</td></tr></table><br>植栽基盤の排水整備 ・ 設ける (※図示による ・ ) ・ 設けない |   |                                    |                   |  | 植栽 | 工法 | 有効土層の厚さ (cm) | 整備範囲 | 土壌改良材 | ・ 樹木 | ※A 種<br>・ B 種<br>・ C 種<br>・ D 種 | 樹高 12m 以上<br>(※100 ・ 120 ・ 150)<br>樹高 7m 以上～12m 未満<br>(※80 ・ 100)<br>樹高 3m 以上～7m 未満<br>(※60 ・ 80)<br>樹高 3m 未満<br>(※50 ・ 60) | ・ 葉張り部分<br>・ 植栽帯部分<br>・ 図示による<br>・ | ・ 適用する<br>・ 適用しない | ※芝、地被類 | ※B 種<br>・ | ※30<br>・ | ・ 植栽帯部分<br>・ 図示による<br>・ | ・ 適用する<br>・ 適用しない |
|                  | 植栽                                                                                            | 工法   | 有効土層の厚さ (cm)   | 整備範囲                               | 土壌改良材             |  |    |    |              |      |       |      |                                 |   |                                    |                   |        |           |          |                         |                   |
|                  | ・ 樹木                                                                                          | ※A 種<br>・ B 種<br>・ C 種<br>・ D 種   | 樹高 12m 以上<br>(※100 ・ 120 ・ 150)<br>樹高 7m 以上～12m 未満<br>(※80 ・ 100)<br>樹高 3m 以上～7m 未満<br>(※60 ・ 80)<br>樹高 3m 未満<br>(※50 ・ 60) | ・ 葉張り部分<br>・ 植栽帯部分<br>・ 図示による<br>・ | ・ 適用する<br>・ 適用しない |  |    |    |              |      |       |      |                                 |   |                                    |                   |        |           |          |                         |                   |
|                  | ※芝、地被類                                                                                        | ※B 種<br>・   | ※30<br>・   | ・ 植栽帯部分<br>・ 図示による<br>・            | ・ 適用する<br>・ 適用しない |  |    |    |              |      |       |      |                                 |   |                                    |                   |        |           |          |                         |                   |
|                  | 3 植込み用土                                                                                       | (23. 2. 3)<br>・ 現場発生土の良質土 ・ 客土   |   |                                    |                   |  |    |    |              |      |       |      |                                 |   |                                    |                   |        |           |          |                         |                   |
|                  | 4 土壌改良材                                                                                       | (23. 2. 3)<br>種類及び指定量等<br>・ バーク堆肥<br>施工箇所 ※植栽範囲 ・ 図示による<br>使用量 植栽基盤面積 1 m <sup>2</sup> あたり (・ 50L ・ )<br>・ 汚泥発酵肥料 (下水汚泥コンポスト)<br>施工箇所 ※植栽範囲 ・ 図示による<br>使用量 植栽基盤面積 1 m <sup>2</sup> あたり (・ 10L ・ )<br>材料<br>「金属等を含む産業廃棄物に係る判定基準を定める省令」の別表第 1 の基準に適合する原料を使用したもので、植害試験の調査の結果、害が認められないものとする。   |   |                                    |                   |  |    |    |              |      |       |      |                                 |   |                                    |                   |        |           |          |                         |                   |
|                  | 5 樹木                                                                                          | (23. 3. 2)<br>樹種、寸法、株立数等 ※図示による ・   |   |                                    |                   |  |    |    |              |      |       |      |                                 |   |                                    |                   |        |           |          |                         |                   |
| 6 支柱             | (23. 3. 2) (23. 3. 3)<br>支柱材 ※丸太 (間伐材) ・ 真竹 ・<br>防腐処理方法 ※加圧式防腐処理丸太材 ・<br>形式 ・ 図示による ・         |   |   
| 7 幹巻き用材料         | (23. 3. 2)<br>材料<br>※幹巻き用テープ ・ わら又はこも                                                         |   |   
| 8 芝              | (23. 4. 2) (23. 4. 3)<br>種類 ※コウライシバ ・ ノシバ ・<br>芝張りの工法<br>平地 ※目地張り ・ べた張り<br>法面 ※べた張り法面 ・ 目地張り |   |   

| 章                      | 項 目   | 特 記 事 項   |                          |               |                          |    |                 |            |  |   |   |  |  |  |
|------------------------|---|---|--------------------------|---------------|--------------------------|----|-----------------|------------|--|---|---|--|--|--|
|                        | 9 吹付けは種   | (23. 4. 2) <table><tr><th>種子の種類</th><th>発芽率</th><th>種子の量 (g/m<sup>2</sup>)</th><th>備考</th></tr><tr><td>※洋芝類（採取後 2 年以内）</td><td>※発芽率 80%以上</td><td></td><td></td></tr><tr><td>・</td><td></td><td></td><td></td></tr></table>                                                                      | 種子の種類                    | 発芽率           | 種子の量 (g/m <sup>2</sup> ) | 備考 | ※洋芝類（採取後 2 年以内） | ※発芽率 80%以上 |  |   | ・ |  |  |  |
|                        | 種子の種類   | 発芽率   | 種子の量 (g/m <sup>2</sup> ) | 備考            |                          |    |                 |            |  |   |   |  |  |  |
|                        | ※洋芝類（採取後 2 年以内）   | ※発芽率 80%以上   |                          |               |                          |    |                 |            |  |   |   |  |  |  |
|                        | ・   |   |                          |               |                          |    |                 |            |  |   |   |  |  |  |
| 10 地被類                 | (23. 4. 2) <table><tr><th>樹種</th><th>コンテナ径</th><th>単位面積当たりのコンテナ数</th><th>芽立数</th></tr><tr><td>・</td><td></td><td></td><td></td></tr><tr><td>・</td><td></td><td></td><td></td></tr></table>   | 樹種   | コンテナ径                    | 単位面積当たりのコンテナ数 | 芽立数                      | ・  |                 |            |  | ・ |   |  |  |  |
| 樹種                     | コンテナ径   | 単位面積当たりのコンテナ数   | 芽立数                      |               |                          |    |                 |            |  |   |   |  |  |  |
| ・                      |   |   |                          |               |                          |    |                 |            |  |   |   |  |  |  |
| ・                      |   |   |                          |               |                          |    |                 |            |  |   |   |  |  |  |
| 11 新植、芝等の枯補償、移植樹木の枯損処置 | (23. 3. 4) (23. 3. 6) (23. 4. 7) (23. 5. 5)<br>新植樹木（芝張り、吹付けは種及び地被類を含む）の枯補償の期間<br>※引渡しの日から 1 年      ・無し      ・<br>移植樹木の枯損処置を行う期間<br>※引渡しの日から 1 年      ・無し      ・   |   |                          |               |                          |    |                 |            |  |   |   |  |  |  |
| 12 屋上緑化                | (23. 5. 2～23. 5. 4)<br>植栽基盤及び材料<br>・屋上緑化システム<br>土壌層の厚さ      ・図示による      ・<br>排水層      ・軽量骨材（層の厚さ：      ）      ・板状成形品<br>植込み用土      ※改良土      ・人工軽量土<br>樹木、芝及び地被類の樹種又は種類、寸法、株立数等      ※図示による      ・<br>見切り材、舗装材、排水孔、マルチング材等      ※図示による      ・<br><br>(品質・性能及び試験方法は建築材料等品質性能表による)<br><br>支柱      ・設置する      ・設置しない<br>形式      ・図示による      ・<br>かん水装置      ・設置する      ・設置しない<br>種類      ・図示による      ・<br><br>工法<br>「屋根ふき材及び屋外に面する帳壁の風圧に対する構造体力上の安全性を確かめるための構造計算の基準を定める」(H12 年 5 月 31 日 建設省告示第 1458 号) に基づく風圧力に対応した工法<br>・図示による      ・ |   |                          |               |                          |    |                 |            |  |   |   |  |  |  |
| 24<br>その他              | 1 軽微な変更の対応（あらかじめ検討）   | 施工の関係上やむを得ず発生する可能性の高い変更事項への対応方法について、あらかじめの検討を行っている部分<br>本検討は、計画通知の変更を要しない範囲及び対応方法を定めるものであり、品質管理上の施工誤差を許容するものではない。<br><br>・杭の芯ずれを考慮した検討<br>あらかじめ検討の範囲及び対応方法      ※図示による<br><br>・杭の長さの変更を見込んだ検討<br>あらかじめ検討の範囲及び対応方法      ※図示による<br><br>・梁貫通孔の大きさと位置の変更を見込んだ検討<br>あらかじめ検討の範囲及び対応方法      ※図示による<br>・ |                          |               |                          |    |                 |            |  |   |   |  |  |  |

## 特 記 仕 様 書（電気設備工事）

### I 工 事 概 要

1. 工事名 町営南団地建替工事 E-3・5号棟外1棟
2. 工事場所 茨城県東茨城郡城里町大字石塚字南行 2386 番 5 の一部
3. 敷地面積 441.29 m<sup>2</sup> (E-3・5号棟)  
359.64 m<sup>2</sup> (E-10・11・12号棟)
4. 工事範囲 図示のとおり
5. 建物概要

|      |                      |                      |                |
|------|----------------------|----------------------|----------------|
| 建物名称 | E-3・5号棟              | E-10・11・12号棟         |                |
| 構 造  | 木造                   | 木造                   | 造              |
| 階 数  | 地上 2階                | 地上 1階                | 地上 階           |
| 建築面積 | 110.13m <sup>2</sup> | 129.18m <sup>2</sup> | m <sup>2</sup> |
| 延べ面積 | 176.05m <sup>2</sup> | 122.97m <sup>2</sup> | m <sup>2</sup> |

6. 別途工事

・

7. その他

### II 電 気 設 備 工 事 仕 様

#### 1. 共通事項

- (1) 図面及び本特記仕様書に記載されていない事項は次による。

国土交通省大臣官房官庁営繕部監修

「公共建築工事標準仕様書(電気設備工事編)(令和7年版)」(以下「標準仕様書」という。)

「公共建築改修工事標準仕様書(電気設備工事編)(令和7年版)」(以下「改修標準仕様書」という。)

「公共建築改修工事標準仕様書(建築工事編)(令和7年版)」(以下「建築改修標準仕様書」という。)

及び「公共建築設備工事標準図(電気設備工事編)(令和7年版)」(以下「標準図」という。)

- (2) 機械設備工事及び建築工事を本工事に含む場合は、機械設備工事及び建築工事は、それぞれの工事特記仕様書を適用する。

#### 2. 特記事項

- (1) 項目は、番号に□の付いたものを適用する。

- (2) 特記仕様で※印、・印の適用は、次による。

※印の付いたものを適用する。

・印の付いたものは適用しない。

- (3) 特記仕様に記載の( )内表示番号は、標準仕様書の当該項目、当該表及び当該図を示す。

### Ⅲ 特 記 仕 様

## 第1章 一 般 共 通 事 項

#### 1. 技術者等

建設工事請負契約書及び茨城県建設工事施工適正化指針に基づき、現場代理人及び技術者(主任技術者・監理技術者・専門技術者)を配置する。

#### 2. 施工従事者

施工にあたっては、必要な資格保有者を従事させる。

#### 3. 工事実績情報の登録 (付記事項参照)

#### 4. 設計図書の優先順位 (1)現場説明に対する質問回答書 (2)現場説明書 (3)特記仕様書 (4)図面 (5)標準仕様書、改修標準仕様書及び標準図

#### 5. 監督員事務所 ※ 設けない ・ 設ける(種別: ・ 1号 ・ 2号 ・ 3号)

#### 6. 機器及び材料

(1)本工事に使用する機器及び材料(以下、「機材」という。)は、設計図書に規定するもの、標準仕様書、設備機材等評価名簿(最新版)((一社)公共建築協会)によるもの又は同等のものとする。ただし、同等のものとする場合は、監督員の承諾を受ける。

(2)「茨城県リサイクル建設資材評価認定制度」で認定されたリサイクル建設資材は、茨城県リサイクル建設資材率先利用指針により率先利用に努めるものとする。

(3)「国等による環境物品等の調達の推進等に関する法律(平成12年法律第100号)」に基づく、「令和8年度茨城県グリーン購入推進方針」に定める「特定調達品目」の判断基準等を満たす環境物品等を選択するよう努めるものとする。「茨城県リサイクル建設資材評価認定制度」で認定されたリサイクル建設資材については、茨城県リサイクル建設資材率先利用指針により率先利用に努めるものとする。

(4)(1)～(3)の条件を満たすものが、県産品で確保できる場合には、その優先使用に努めるものとする。なお、県産品とは、「茨城県内で生産されたもの、又は加工し製品化されたもの」とする。

(5)次に指定する機材は、設計図書に定めがない場合に適用する。

①厚鋼電線管は、付着量内外面 300g/m<sup>2</sup>以上の溶融亜鉛めっきを施したものを標準とする。

②ケーブルラックの仕上げは、付着量片面 350g/m<sup>2</sup>以上の溶融亜鉛めっきを施したものの又は同等以上の耐食性能を有する溶融亜鉛-アルミニウム系合金めっき鋼板製を標準とする。

③EM-高圧架橋ポリエチレンケーブルは、JIS4395「6600V 架橋ポリエチレンケーブル(3層押出型)」によるものとする。

(6)上記の条件を満たすものが県産品で確保できる場合においては、優先使用に努めるものとする。なお、県産品とは、「茨城県内で生産されたもの、又は加工し製品化されたもの」とする。

#### 7. 機材等の試験

機材等の試験は、標準仕様書、JIS、JEC 及び JEM 等に基づいて行い、試験成績書を提示する。また、設計図書で定めた条件の証明ができない場合、監督員が必要と指示した場合などは試験を行い、監督員が試験に立ち会う。

#### 8. 機材の検査等

機材等は種別ごとに監督員の検査を受ける。ただし、JIS マーク等が表示された機材で、設計図書に定める品質で製造されていると認められるものについては、監督員の承諾を受けて検査を省略することができる。

9. 建設発生土の処理等

- ・ 構内適正処理 (・ 構内の指示する場所に敷き均し ・ 構内の指示する場所にたい積)

○ 構外搬出適正処理 (付記事項参照)

ストックヤードの名称：三角グラウンド下ストックヤード

場所：城里町石塚地内

10. 発生材の処理等

(1. 3. 9)

- (1) 廃棄物は、「廃棄物の処理及び清掃に関する法律」等の関係法令を遵守し、場外搬出の上、適切に処理し、監督員に報告すること。

- (2) 発注者に引渡しを要するもの ※なし ・あり ( )

- (3) 特別管理産業廃棄物 ※なし ・あり (・PCB 機器 )

※ 産業廃棄物を運搬する際は、車両の両側面に運搬車である旨の表示をし、関係書類を携帯すること。

※ 撤去した電気機器や照明器具の安定器は、PCB の含有量が基準値未満であるか、含まないことを確認のうえ、処理すること。なお、含有量が基準値以上である場合は、場内保管とする。

- ・ 再資源化等するもの ※電線、ケーブル ・その他 ( )

- ・ 特定家庭用機器再商品化法(平成 10 年法律第 97 号)の対象となるもの ( )
- は、同法の定めに従って処理すること。

11. 揮発性有機化合物を使用した材料の対応

- (1) 揮発性有機化合物（以下、「VOC」という。）対策については、極力含有量の少ない材料を使用するものとする。

- (2) 屋内清掃を行うときは、VOC を含む用品を使用しないこと。やむを得ず使用するとき、監督員の承諾を得ること。

- (3) VOC を含む材料を使用して施工した場合は、十分に換気すること。

12. 石綿含有建材の事前調査

※ 石綿含有建材の事前調査

工事着手に先立ち、あらかじめ関係法令及び建築改修標準仕様書 1.5.1 に基づき、石綿含有建材の事前調査を行う。

貸与資料 ( )

分析対象

アクチノライト、アモサイト、アンソフィライト、クリソタイル、クロシドライト、トレモライト

分析方法

分析方法

| 材料名 | 定性分析方法                               | 定量分析方法                                              |
|-----|--------------------------------------|-----------------------------------------------------|
|     | (JIS A 1481-1) または<br>(JIS A 1481-2) | (JIS A 1481-3)<br>(JIS A 1481-4) または (JIS A 1481-5) |
|     | ・ (箇所)                               | ・ (箇所)                                              |
|     | ・ (箇所)                               | ・ (箇所)                                              |
|     | ・ (箇所)                               | ・ (箇所)                                              |

サンプル数 1 箇所あたり 3 サンプル

採取箇所 ・図示による

※ 表示及び掲示

建築改修標準仕様書 9.1.2(6)により、必要な表示及び掲示を行うこと。

※ 官公庁への手続き

大気汚染防止法（昭和 43 年法律第 97 号）、労働安全衛生法等（昭和 47 年法律第 57 号）に基づき、必要な届出手続等を行うこと。その際、届出等内容について、あらかじめ監督員に報告すること。

※ 作業完了報告

特定粉じん排出等作業が完了した際は、大気汚染防止法に基づき、その結果を監督員に提出すること。

13. 埋蔵文化財の調査

本工事場所は、文化財保護法（昭和 25 年法律第 214 号）に基づく周知の埋蔵文化財包蔵地内に位置する。

- (1) 掘削作業に際しては、工事立会、試掘確認調査等を要する。施工にあたっては、あらかじめ、工事日程、掘削範囲図及び掘削断面図等を作成の上、監督員、施設管理担当、県教育庁文化課担当と協議を行うこと。
- (2) 掘削作業に際しては、慎重に施工のこと。施工にあたり、文化財その他埋蔵物を発見した場合は、直ちにその状況を監督員に報告すること。

14. 工事用電力・水・その他

本工事に必要な工事用電力、用水、その他の費用は全て受注者の負担とする。

15. 官公署その他への届出手続等 (1.1.3)

- (1) 工事の着手、施工及び完成に当たり、関係法令等に基づく官公署その他の関係機関への必要な届出手続等を遅滞なく行うこと。
- (2) (1)に規定する届出手続等を行うに当たり、その内容について、あらかじめ監督員に報告すること。
- (3) 関係法令等に基づく官公署その他の関係機関の検査に必要な資機材、労務等を提供すること。
- (4) 本項に関して生じる経費等は、受注者の負担とする。

16. 施工図等の取扱い

施工図等の著作権に係わる当該建築物又は工事物件に限る使用権は発注者に委譲するものとする。

17. 提出書類

建設業法（昭和 24 年法律第 100 号）等で規定された関係書類の他、次の書類を提出する。

（※ 透明書類ケースに入れて提出する ）

| 適用 | 書類                                | 備考   |
|----|-----------------------------------|---|
| ※  | 工事实績情報（CORINS）の登録内容確認書の写し（付記事項参照） | 請負代金の額が 500 万円以上となる工事   |
| ※  | 火災保険等に加入したことを証明できる書類              | 工期末日から 14 日以上の間加入すること。                                                                                                   |
| ※  | 法定外労災保険証券等の写し                     |   |
| ※  | 建設業退職金共済制度掛金収納書                   | 請負代金の額が 500 万円以上となる工事<br>建設業退職金共済制度の掛金収納書は掛金収納書提出用台紙（様式第 033 号）にて提出すること。<br>工事完成時に建設業退職金共済制度掛金充当実績総括表（様式第 031 号）を提出すること。 |
| ※  | 施工計画書                             | 請負代金の額が 500 万円以上となる工事   |
| ※  | 実施工程表（全体工程、月間工程及び 3 週工程）          | 監督員の指示により省略できる。   |

|   |                                                |   |
|---|------------------------------------------------|---|
| ※ | 使用機材メーカー一覧表<br>及び機器・材料納入仕様書承諾願                 |   |
| ※ | 機器の設計及び施工に対する計算書                               | 耐震、風圧、電圧降下等   |
| ※ | 施工図承諾願                                         |   |
| ※ | 施工体系図の写し                                       | 提出したものを工事関係者及び公衆が見やすい場所に掲示すること                                                                                   |
| ※ | 施工体制台帳の写し                                      | ・再下請負通知書、建設業許可証の写し、<br>作業員名簿、施工従事者資格証（施工に必要なものに限る）・主任（監理）技術者の<br>雇用契約を証する書面及び注文書・請書の<br>写し。<br>・提出したものを現場に備え置くこと |
| ※ | 作業員名簿の写し                                       | ・作業員名簿の様式は、茨城県建設工事施<br>工適正化指針様式2又はそれに準拠する<br>もの<br>（個人情報にはマスキング（黒塗り）するこ<br>と。）                                   |
| ※ | 試験成績表                                          |   |
| ※ | 各種届出等書類の控え又は写し                                 | 提出先の受領印等があるもの   |
| ※ | 産業廃棄物処理関係書類（18 項参照）                            |   |
| ※ | 再生資源利用（促進）計画書・実施書                              | 建設副産物情報交換システム(COBRIS)に<br>より作成・提出                                                                                |
| ※ | 石綿事前調査結果報告                                     | 請負代金の額が 100 万円以上となる工事                                                                                            |
| ※ | 創意工夫・社会性等に関する実施状況（別紙－6）<br>（付記事項参照）            | 様式は営繕課より提供する。   |
| ・ | 管理機器一覧表（指定様式：エクセル形式のデー<br>タで提出）                | 様式は営繕課より提供する。   |
| ※ | 工事完成通知書及び支払用完成写真(A4 版カラ<br>ー)                  | 完成写真は黒板を写さない。   |
| ※ | 完成図書（18 項参照）                                   |   |
| ※ | 工事物件引渡書                                        |   |
| ※ | 完成書類等引継書（提出書類及び完成図書類を施<br>設に提出する際に、施設の署名を得たもの） |   |
| ※ | その他 監督員が必要と認め、指示した書類                           |   |

#### 18. 完成図書類

- ※ CD-R 又は DVD-R 1 枚 (付記事項参照)  
完成図面(JWW 形式 CAD データ、PDF 形式)、完成写真及び工事写真(JPEG 形式)、工事帳票(情  
報共有システムによる処理を行ったもの)を収録したものを 1 枚は施設担当者へ、もう 1 枚は  
監督員へ提出する。工事写真の撮影方法は国土交通省大臣官房官庁営繕部監修「営繕工事写  
真撮影要領(令和 5 年版)による工事写真撮影ガイドブック 電気設備工事編 令和 5 年版」  
を参考とする。
- ※ 完成図
- ・ 白焼製本(A1) 1 部 2 部
  - ※ 白焼製本縮小版(A3)  
(施設担当者へ提出) 1 部 2 部 3 部 4 部  
(監督員へ提出) ※ 1 部 2 部 3 部 4 部

※ 産業廃棄物処理等関係書類

処理フロー図(種類、数量)、委託契約書の写し、許可証の写し、運搬車両一覧表及び自動車検査証(使用車両のみ)、写真(積込、場外搬出時、処分場搬入時、荷下状況)、経路図、産業廃棄物管理票(マニフェスト)の写し、PCB 含有試験成績書等、古物商許可証の写し及び計量書(有価処分の場合)、再生資源利用(促進)計画書・実施書(付記事項参照。建設副産物情報交換システム(COBRIS)により作成・提出

(経路図はいばらきデジタルマップを使用すること：<https://www2.wagmap.jp/ibaraki-sp/>)

※ 完成図書 A4 ファイルに次の書類を綴じ、目次を付けること。(ただし、情報共有システムによる処理を行った書類については、上記 CD-R 又は DVD-R に記録したものを提出する。)

- (1) 官公署等届出書の写し
- (2) 機器完成図(品目は監督員の指示による)、検査合格証、取扱説明書
- (3) 機器の社内検査成績表
- (4) 現地試験成績表 (付表参照)
- (5) 測定機器の校正証明書の写し
- (6) 電気設備工事チェックリスト (一社)茨城県電設業協会
- (7) 瑕疵2年保証書(保証期間は工事目的物の引渡しの日から2年間とする。)

※ 保守点検に必要な工具、予備品および付属品

付表 現地試験成績表

|             |                                     |
|-------------|-------------------------------------|
| 電灯・動力設備工事   | ※ 電圧測定表(分電盤等)                       |
|             | ※ 絶縁抵抗測定表(②)                        |
|             | ※ 接地抵抗測定表                           |
|             | ※ 照度測定表(③)(④)                       |
|             | ※ コンセント極性試験表<br>接地極又は端子付きのものは、接地の導通 |
|             | ・ 相回転測定表                            |
|             | ・ シーケンス試験                           |
|             | ※ 機器締付けチェック表(①)                     |
| 受変電設備工事     | ・ 耐電圧試験表                            |
|             | ・ 絶縁抵抗測定表(②)                        |
|             | ・ 接地抵抗測定表                           |
|             | ・ 継電器特性試験表                          |
|             | ・ シーケンス試験                           |
|             | ・ 機器締付けチェック表(①)                     |
| 発電設備工事      | ・ 発電設備試験表                           |
|             | ・ 騒音試験表                             |
|             | ・ 振動試験表                             |
| 構内情報通信網設備工事 | ・ 構内情報通信網設備試験表                      |
| 構内交換設備工事    | ・ 構内交換設備試験表                         |
| 放送設備工事      | ・ 拡声設備試験表                           |
| テレビ共同受信設備工事 | ・ テレビ・ラジオ電界強度測定表                    |
|             | ・ 画質評価写真                            |
| 自動火災報知設備工事  | ・ 消防設備試験表                           |
| 自動閉鎖設備工事    | ・ 防火戸自動閉鎖試験表                        |

|     |          |
|-----|----------|
| その他 | ※ 監督員の指示 |
|-----|----------|

- ①：電気設備工事監理指針 第2編第2章第1節共通事項2.1.2及び資料5
- ②：試験電圧を記載すること。
- ③：平面図に測定場所・測定高さ・測定日時を記載すること。
- ④：学校施設においては、学校環境衛生基準による測定方法にて実施すること。

19. 関連工事との取り合い

- |                                         |       |      |
|-----------------------------------------|-------|------|
| (1) 鉄筋コンクリートの梁、床、壁貫通のスリーブ補強             | ○ 本工事 | ・ 別途 |
| (2) 埋込照明器具天井切り込み及び補強                    | ・ 本工事 | ○ 別途 |
| (3) 開口部補強(分電盤、端子盤等)                     | ○ 本工事 | ・ 別途 |
| (4) 点検口                                 | ・ 本工事 | ○ 別途 |
| (5) 自動火災報知設備の総合盤箱体<br>(ただし、消火栓箱組み込みの場合) | ・ 本工事 | ・ 別途 |
| (6) 換気扇                                 | ・ 本工事 | ○ 別途 |
| (7) 防火シャッター自動閉鎖装置                       | ・ 本工事 | ・ 別途 |
| (8) 防火扉自動閉鎖装置(レリーズ)                     | ・ 本工事 | ・ 別途 |
| (9) 電気室、発電機室等のピット                       | ・ 本工事 | ・ 別途 |
| (10) 足場                                 | ・ 本工事 | ○ 別途 |

## 第2章 施 工 共 通 事 項

1. 配管の支持 (2.2.3) (2.3.3) (2.4.3)  
配管の支持材は鋼製とし、スラブ等の構造体に取り付ける。配管の支持間隔は、金属管では 2m 以下、1 種金属線びのベースでは 1m 以下、合成樹脂管では 1.5m 以下とする。ただし、合成樹脂管をコンクリート埋設とする場合は 1m 以下とする。また、露出金属管配線で人が容易に触れるおそれのある場所は、支持金物に保護キャップを取り付ける。
2. 管の接続 (2.2.5)  
管相互の接続は、カップリング又はねじなしカップリングを使用し、ねじ込み、突合せ及び締付けを行う。また、管とボックス、分電盤等との接続がねじ込みによらないものには内外面にロックナットを使用して接続部分を締付け、管端にはブッシングを設ける。
3. 金属管の接地 (2.2.5)  
配管とボックス、配分電盤の間にボンディングを施し、電氣的に接続する。ただし、ねじ込み接続となる箇所及びねじなし丸形露出ボックス、ねじなし露出スイッチボックス等に接続される箇所は省略することができる。ボンディング線の太さは、配線用遮断器定格電流 100A 以下は 2.0 mm 以上、225A 以下は 5.5mm<sup>2</sup>以上、600A 以下は 14mm<sup>2</sup>以上とする。
4. 他配管との離隔  
金属管、ダクト、ケーブルは水管、ガス管と接触しないように施設する。
5. 空配管  
分電盤及び端子盤から天井裏まで空配管 25mm 相当を 2 本立ち上げる。
6. 呼び線（導入線）  
長さ 1m 以上の入線しない電線管には電線太さ 1.2mm 以上の被覆鉄線を挿入する。
7. 配管の養生及び清掃 (2.2.6)  
管に水気、じんあい等が侵入しがたいようにし、コンクリート埋込となる場合は、管端にパイプキャップ、キャップ付きブッシング等を用いて養生する。  
管及びボックスは、据付後速やかに清掃する。また、コンクリートに埋設した場合は、型枠取外し後、速やかに管路の清掃、導通確認を行う。
8. プレート  
※新金属           ・ステンレス製           ○樹脂製
9. コンセント  
コンセントは盤名、回路番号を表示する。専用コンセントの場合は電圧も表示する。
10. 配管の塗装  
金属管露出配管は素地ごしらえ後に指定色塗装とする。（塗装工程を撮影すること。）  
合成樹脂調合ペイント (JIS K 5516 合成樹脂調合ペイント)   2 回   (上塗り)  
※屋内の施工に使用する塗料は、ホルムアルデヒド等放散量区分 F ☆☆☆☆品とする。  
※鉛等の環境汚染物質を含まないものとする。
11. ケーブルのふ設 (2.10.4)  
(1) ケーブルラック配線  
水平部では 3m 以下、垂直部では 1.5m 以下の間隔ごとに固定する。ただし、トレー形ケーブルラック水平部の配線及び二重天井内におけるケーブルラック水平部の配線はこの限りでない。  
電力ケーブルは積み重ねを行ってはならない。ただし、単心ケーブルの俵積み、分電盤 2 次側のケーブル及び積み重ねるケーブルの許容電流について必要な補正を行い、配線の太さに影響がない場合はこの限りでない。

(2) 保護管(金属線ぴを含む)へのふ設

垂直にふ設する管路内のケーブルは、支持間隔を 6m 以下として固定する。

(3) 金属トラフへのふ設

ケーブルは、整然と並べ、垂直部では 1.5m 以下の間隔ごとにケーブル支持物に固定する。

電力ケーブルは、積み重ねを行ってはならない。ただし、単心ケーブルの俵積み、分電盤 2 次側のケーブル及び積重ねるケーブルの許容電流について必要な補正を行い、配線の太さに影響がない場合はこの限りでない。

(4) ちょう架配線

径間は、15m 以下とする。

ちょう架は、ケーブルに適合するハンガ、バインド線、金属テープ等によりちょう架し、支持間隔は 0.5m 以下とする。

(5) 二重天井内配線

ケーブルを支持してふ設する場合は、支持間隔を 2m 以下とする。

ケーブルを集合して束ねる場合は、許容電流について必要な補正を行い、配線の太さに影響を与えない範囲で束ねる。

ケーブルを支持せずにくろがし配線とする場合は、天井下地材及び天井材に過度の荷重をかけないものとし、ケーブルの被覆を天井下地材、天井材等で損傷しないように、整然とふ設する。

また、弱電流電線並びに水管、ガス管及びダクト等と接触しないようにふ設する。

(6) 二重床内配線

くろがし配線とする。

ケーブルの接続場所は、上部の二重床が開閉可能な場所とし、床上から接続場所が確認できるようマーキングを施す。

弱電流電線と接触しないようセパレータ等で処置を施す。

(7) 垂直ケーブル配線

つり方式は、プーリングアイ方式又はワイヤグリップ方式とする。

ケーブル及びその支持部分の安全率は、4 以上とする。

各階ごとに振止め支持を施す。

ワイヤグリップ方式の支持間隔は、6m 以下とする。

(8) 造営材沿い配線

ケーブルを造営材に沿わせてふ設する場合の支持間隔は、下表のとおりとし、ケーブル支持材は、ケーブル及びそのふ設場所に適合するサドル、ステーブル等を使用する。

| ふ設区分                         | 支持間隔(m)       |
|------------------------------|---------------|
| 造営材の側面又は下面において水平方向にふ設するもの    | 1 以下          |
| 人が触れるおそれがあるもの                | 1 以下          |
| その他の場所                       | 2 以下          |
| ケーブル相互並びにケーブルとボックス及び器具との接続箇所 | 接続箇所から 0.3 以下 |

12. 電線・ケーブルの余長 (2.12.5)

高圧・低圧及び弱電配線は、要所、引込口及び引出口近くのマンホール、ハンドホール内で 1 ターン程度の余裕をもたせる。

13. ケーブルラックのふ設 (2.10.1)

ケーブルラックの水平支持間隔は、鋼製では 2m 以下、その他については 1.5m 以下とする。

天井又はスラブより支持をとる場合は、耐震用振止めも併用する。使用電圧が 300V 以下の場合は D 種、300V を超える場合は C 種接地を施す。ケーブルラックの接合部はボンディングを行うこと。

ノンボンド工法を採用する場合は、証明シールを貼り付ける。全ネジボルト、ダクター等の支持

材を切断して使用する場合は、保護キャップ又は錆止め塗装(ローバル等)を塗布する。

14. 標識シート(埋設シート) (2. 12. 4)

地中配線(高圧・低圧・弱電)には折り込み式の標識シートを地表面下 0. 3m～0. 5m に種別毎に 2 条並行して埋設する。また、おおむね 2m の間隔で用途を表示する。(材質：高密度ポリエチレン平織、文字付)

15. 回路種別の表示 (2. 2. 10) (2. 7. 5)

キュービクル式配電盤内、開放型電気室内、ハンドホール内及び設計図書により指定した箇所の表示札はプレートに彫刻し、墨入れ表示とする。また、盤内の外部配線、プルボックス、ハンドホール内、EPS、点検口、ダクト内分岐箇所付近、その他要所の配線には、合成樹脂製、ファイバ製等の表示札(施工者名、回路の種別、電線種類、サイズ、行先、施工年月)を取り付ける。

・表示札の標記例

|      |                  |
|------|------------------|
| 回路種別 | 電灯               |
| 配線   | EM-CET○○sq       |
| 発着   | キュービクル 電灯盤 No. 1 |
| 施工者  | 1L-1             |
| 施工年月 | ○○(株)            |
|      | 令和○年○月           |

回路種別の例

電灯、動力、電話、火報、放送等

施工年月は完成年月とする。

16. ハンドホール (2. 12. 3) (2. 12. 4)

建物、配電盤及びボックス類側の通線部にはネオシールを充填し、湿気の浸入を防ぐ。また、保守点検に必要な工具類としてハンドホールキーを 1 組納品する。

17. 貫通部の通線等

配管、配線、ケーブルラック及びダクト類が壁、床等を貫通する箇所は、開口部にネオシールを隙間なく充填する。なお、防火区画を貫通する場合は 27 項を適用する。

18. 電線の色別 (2. 1. 3)

ビニル電線は、原則として下表により色別する。ただし、これにより難しい場合は端部を色別する。なお、接地線は緑又は緑／色帯、漏電遮断器用接地線は緑／黄とし、盤内の接地線はキャップ、テープ等を取付けること。

| 電気方式    | 赤     | 白            | 黒            | 青     |
|---------|-------|--------------|--------------|-------|
| 三相 3 線式 | 第 1 相 | 接地側<br>第 2 相 | 非接地<br>第 2 相 | 第 3 相 |
| 三相 4 線式 | 第 1 相 | 中性相          | 第 2 相        | 第 3 相 |
| 単相 2 線式 | 第 1 相 | 接地側<br>第 2 相 | 非接地<br>第 2 相 | —     |
| 単相 3 線式 | 第 1 相 | 中性相          | 第 2 相        | —     |
| 直流 2 線式 | 正極    | —            |              | 負極    |

19. 絶縁抵抗 (2. 18. 2)

低圧配線の絶縁抵抗は、下表により測定し、開閉器等で区切ることのできる電路ごとに 5MΩ 以上、機器が接続された状態で 1MΩ 以上とする。ただし、EM-UTP ケーブル、電子機器等の損傷が予想される場合は除く。

| 電路の使用電圧     | 定格測定電圧    |                 |
|-------------|-----------|-----------------|
|             | 一般の場合     | 制御機器等が接続されている場合 |
| 25V / 50V 級 | 25V / 50V |                 |
| 100V 級      | 500V      | 125V            |
| 200V 級      |           | 250V            |
| 400V 級      |           | 500V            |

※推奨値がある場合は、それを優先とする。

20. 接地工事 (2. 13. 10) (2. 13. 11)

接地極の上端は、地表面下 0.75m 以上の深さに埋設する。接地線は、地表面下 0.75m から地表上 2.5m までの部分を硬質ビニル管で保護する。(C 種・D 種接地線は金属管を用いることができる。) なお、銅板及び銅棒は地面に対し垂直方向に埋設すること。

21. 接地抵抗測定用補助極

接地抵抗測定用補助極を 10m の間隔を空け直線上に設置し、接地端子盤又は端子台に測定用端子を設ける。補助極の埋設部には、コンクリート製又は鉄製埋設標を設置する。

22. 各接地と雷保護設備、避雷器の接地との隔離 (2. 13. 13)

接地極及びその裸導線の地中部分は、雷保護設備、避雷器の接地極及びその裸導線の地中部分から 2m 以上離す。

23. 接地極埋設標 (2. 13. 14)

接地極の埋設部には、コンクリート製又は鉄製埋設標を設置する。A 種、B 種及び C 種接地極の埋設位置の近くには、接地極埋設標(黄銅板製厚さ 1.0mm 以上、140mm×90mm 以上、文字はエッチング又は打刻)を設け埋設位置、深さ、埋設年月、接地種別、接地抵抗値を刻記する。

24. 接地抵抗値

A 種、B 種及び C 種は電気設備技術基準の解釈第 17 条に従う。D 種接地抵抗値は 50Ω 以下とする。

25. 接地極

A 種、B 種及び C 種は銅板(900mm×900mm×1.5mm 厚)及び補助棒は 14φ×1,500mm を 2 本以上とし、それぞれ規定値以下とする。D 種は 14φ×1,500mm で 2 連結以上とする。

26. 盤類 (1. 7. 3) (1. 1. 3)

(1) 分電盤、制御盤、端子盤、キュービクル式配電盤等の標準厚さは、下表に示す値以上とする。

また、各部は必要に応じて補強を施す。

| 盤の種類         | 設置場所  | 標準厚さ(mm) |        |
|--------------|-------|----------|--------|
|              |       | 鋼板製      | ステンレス製 |
| 分電盤、制御盤、端子盤等 | 屋内、屋外 | 1.6      | 1.2    |
| キュービクル式配電盤等  | 屋内    | 1.6      | 1.5    |
|              | 屋外    | 2.3      | 2.0    |

(2) 塗装について、下地処理(りん酸塩処理)を行ったのち、下塗りは電着塗装(SUS 製の場合は不要)、仕上げは指定色(参考 屋内：2.5Y9/1、屋外：5Y7/1、半艶)焼付塗装とする。

(3) 製造者、製造年月、受注者名、受注者電話番号を表示した銘板を取り付ける。

(4) 盤内でケーブルの固定等に利用する結束バンド等は、耐候性のあるものを使用する。

(5) 盤の扉の鍵はタキゲン製造(株)製 No. 200 で開錠可能なものとする。

27. 防火区画等の貫通 (2. 1. 10)

ケーブル、ケーブルラック及びダクトが防火区画を貫通する場合は、関係法令に適合したもので、

貫通部に適合する材料及び工法とする。防火区画貫通の耐火処理工法については、耐火性能を証明するものを監督員に提出する。なお、施工場所の近傍には、必要事項を記載した表示を設けること。

28. プルボックス (1.2.6)

屋外は、防水型ステンレス又はステンレス指定色メラミン焼付塗装を原則とする。また、隠ぺい部のふたの止めねじは、ちょうねじとする。屋外取付の際は、設置面周辺に防水コーキングを施すこと。

29. 機器取付高さ

機器の取付高さは、図面に記載のない場合は次の表による。

|                  | 名 称             | レベル    | 取付高さ(mm)   |
|------------------|-----------------|--------|------------|
| 電<br>灯           | 分電盤             | 床上～中心  | 1,500      |
|                  | スイッチ(一般)        | 床上～中心  | 1,300      |
|                  | スイッチ(多機能トイレ)    | 床上～中心  | 1,100      |
|                  | コンセント(一般)       | 床上～中心  | 300        |
|                  | コンセント(和室)       | 床上～中心  | 150        |
|                  | コンセント(台上)       | 台上～中心  | 150        |
|                  | ブラケット(一般)       | 床上～中心  | 2,100      |
|                  | ブラケット(踊場)       | 床上～中心  | 2,500      |
|                  | ブラケット(鏡上)       | 鏡上端～中心 | 150        |
|                  | 避難口誘導灯(壁付・壁掛)   | 床上～下端  | 1,500以上    |
|                  | 廊下通路誘導灯         | 床上～上端  | 1,000以下    |
| 動<br>力           | 制御盤             | 床上～中心  | 1,500      |
|                  | 手元開閉器           | 床上～中心  | 1,500      |
|                  | 操作釦             | 床上～中心  | 1,300      |
| 電<br>話           | 端子盤             | 床上～下端  | 500        |
|                  | 保安器箱            | 床上～下端  | 500        |
|                  | ボックス(一般)        | 床上～中心  | 300        |
|                  | ボックス(和室)        | 床上～中心  | 150        |
|                  | MD F            | 床上～上端  | 500        |
| 火<br>災<br>報<br>知 | 火報受信機(複合盤)、副受信機 | 床上～操作部 | 800～1,500  |
|                  | 機器収納盤           | 床上～操作部 | 800～1,500  |
|                  | 発信機             | 床上～操作部 | 800～1,500  |
|                  | 警報ベル            | 天井～操作部 | (天井高×0.9)  |
|                  | 表示灯             | 天井～操作部 | (天井高×0.8)  |
| そ<br>の<br>他      | 呼出ボタン(多機能トイレ)   | 床上～中心  | 900, (400) |
|                  | 復帰ボタン(多機能トイレ)   | 床上～中心  | 1,300      |
|                  | 廊下表示灯(多機能トイレ)   | 床上～中心  | 2,000      |

注1)ユニバーサルデザインを適用する場合は「茨城県ひとにやさしいまちづくり条例施設整備マニュアル」を参考とする。

注2)(天井高)×0.9及び(天井高)×0.8は天井高が2,500～3,000mmの場合に適用する。天井高3,000mm以上の場合及び上記取付高さにおいて、機器の使用に支障が生じる場合は監督員と協議すること。

注3)呼出ボタン(多機能トイレ)の取付高さ(400)は床に転倒した時を考慮した高さを示す。

### 30. 配管等の耐震施工 (2.1.13)

横引き配管等は、地震力に耐えるよう下表により標準図(電力30)のS<sub>A</sub>種、A種又はB種耐震支持を行う。鉛直震度は水平震度の1/2とし同時に働くものとする。ただし、建築の構造体が免震構造、制震構造等である場合は、構造体の特性を考慮し下表の内容を準用する。

なお、呼び径が82mm以下の単独配管、周長800mm以下の金属ダクト、幅400mm未満のケーブルラック、幅400mm以下の集合配管、定格電流600A以下のバスダクト及びつり材の長さが平均0.2m以下の配管等の場合は、耐震支持を省略できる。

| 設置場所          | 耐震安全性の分類 |                              |                             |        |                         |                    |
|---------------|----------|------------------------------|-----------------------------|--------|-------------------------|--------------------|
|               | ※特定の施設   |                              |                             | ・一般の施設 |                         |                    |
|               | 水平震度     | 適用                           |                             | 水平震度   | 適用                      |                    |
|               |          | 電気配線(金属管・金属ダクト・バスダクトなど)      | ケーブルラック                     |        | 電気配線(金属管・金属ダクト・バスダクトなど) | ケーブルラック            |
| 上層階<br>屋上及び塔屋 | 2.0      | 12m以内ごとにS <sub>A</sub> 種耐震支持 | 6m以内ごとにS <sub>A</sub> 種耐震支持 | 1.5    | 12m以内ごとにA種耐震支持          | 8m以内ごとにA種又はB種耐震支持  |
| 中間階           | 1.5      | 12m以内ごとにA種耐震支持               | 8m以内ごとにA種耐震支持               | 1.0    | 12m以内ごとにA種又はB種耐震支持      | 12m以内ごとにA種又はB種耐震支持 |
| 1階及び地下階       | 1.0      |                              |                             | 0.6    |                         |                    |

注)(1)設置場所の区分は配管等を支持する床部分により適用し、天井面より支持する配管等は直上階を適用する。

(2)上層階は、2から6階建の場合は最上階、7から9階建の場合は上層2階、10から12階建の場合は上層3階、13階建以上の場合は上層4階とする。

(3)中間階は、1階及び地下階を除く各階で上層階に該当しない階とする。

### 31. 機器等の耐震施工

設備機器の固定は、次に示す事項を除き、「官庁施設の総合耐震計画基準及び同解説(平成8年版)」(建設大臣官房官庁営繕部監修)及び「建築設備耐震設計・施工指針2014年版」(国土交通省国土技術政策総合研究所・独立行政法人建築研究所監修)による。なお、施工に際し、耐震強度計算書を監督員に提出し、承諾を受けるものとする。

#### (1) 設計用水平地震力

機器の重量【kN】に、設計用水平震度を乗じたものとする。なお、設計用水平震度は下表による。

| 設置場所       | 耐 震 安 全 性 の 分 類 |          |          |          |
|------------|-----------------|----------|----------|----------|
|            | ※特定の施設          |          | ・一般の施設   |          |
|            | ※重要機器           | ※一般機器    | ・重要機器    | ・一般機器    |
| 上層階、屋上及び塔屋 | 2.0(2.0)        | 1.5(2.0) | 1.5(2.0) | 1.0(1.5) |
| 中間階        | 1.5(1.5)        | 1.0(1.5) | 1.0(1.5) | 0.6(1.0) |
| 地下階、1階     | 1.0(1.0)        | 0.6(1.0) | 0.6(1.0) | 0.4(0.6) |

注) ( )内の数値は、防振支持の機器の場合に適用する。

重要機器 ・ 配電盤等 ・ 発電装置 ・ 交流無停電電源装置 ・ 直流電源装置  
 ・ 自動火災報知受信機 ・ 構内交換装置 ・ 中央監視制御装置  
 ・ 通信総合盤

#### 水槽類の設計用水平震度

| 設置場所       | 耐 震 安 全 性 の 分 類 |       |        |       |
|------------|-----------------|-------|--------|-------|
|            | ・特定の施設          |       | ・一般の施設 |       |
|            | ・重要水槽           | ・一般水槽 | ・重要水槽  | ・一般水槽 |
| 上層階、屋上及び塔屋 | 2.0             | 1.5   | 1.5    | 1.0   |
| 中間階        | 1.5             | 1.0   | 1.0    | 0.6   |
| 地下階、1階     | 1.5             | 1.0   | 1.0    | 0.6   |

注) 重要水槽とは重要機器として扱う水槽類、一般水槽とは一般機器として扱う水槽類を示す。

また、水槽類にはオイルタンク、燃料小出タンクを含む。

#### (2) 設計用鉛直地震力

設計用水平地震力の1/2とし、設備機器の重心に水平地震力と同時に働くものとする。

#### 32. 施工調査

はつり工事及び穿孔作業を行う場合は、全箇所を事前に走査式埋設物調査又はレントゲン撮影を行い、監督員に報告を行うこと。

#### 33. 既存躯体への穿孔

穿孔機械を使用し、既存躯体に穿孔する場合は、金属探知により電源供給が停止できる付属装置等を用いて施工すること。

#### 34. 埋込アンカー、あと施工アンカー

- (1) 基礎を新設し、かつ機器単体で100kgを超える場合は、埋込アンカーを使用して固定すること。  
現場条件により埋込アンカーを使用できない場合は監督員と協議し、機器固定方法を決定する。
- (2) 配管、ダクト、機器等の天井吊り下げ用アンカーには、接着系アンカーを使用しないこと。
- (3) あと施工アンカーの施工に際しては、品質管理上、施工についての指導を行う施工技術管理者の配置や、十分な経験と技能を有する技能者により施工を行うこと。

## 第3章 電 気 方 式

### 1. 高圧

※ 三相 3 線式      6,600V      50Hz

### 2. 低圧

※ 单相 3 線式      100/200V      50Hz

※ 单相 2 線式      ※ 100V      ※ 200V      50Hz

※ 三相 3 線式      ※ 200V      ・ 415V      50Hz

・ 三相 4 線式      240/415V      50Hz

・ 直流 2 線式      ・ 100V

## 第4章 電 灯 設 備

### 1. 照明器具

LED 照明器具

### 2. 連結器具

照明器具 2 連結以上の電線接続は EM-EEF ケーブル 3 心を使用し、1 線は接地線とする。

### 3. 照明器具取付

(2.14.3)

原則として照明器具（器具質量 3kg 以下のダウンライト形器具を除く）は、スラブその他構造体に呼び径 9mm 以上のつりボルト 2 本以上で堅固に支持する。ただし、天井下地材より支持する照明器具は脱落防止の措置を施す。また、耐震上必要な場合は、ねじ、ワイヤ等により振れ止めを施す。

### 4. 照明器具の接地

(2.13.7)

照明器具の金属製部分及び LED 制御装置を別置とする場合の金属製外箱には、D 種接地工事を施す。ただし、次の場合は、接地工事を省略することができる。

- (1) 器具が二重絶縁構造の場合、直流 300V 以下又は対地電圧が交流 150V 以下の器具を乾燥した場所に施設する場合、又は器具外郭が合成樹脂等耐水性のある絶縁物製のものである場合。
- (2) LED 制御装置を別置とする場合において、器具と制御装置の間の回路の対地電圧が 150V 以下のものを乾燥した場所に施設する場合、又は簡易接触防護措置を施し、かつ器具と制御装置の外箱の金属製部分が、金属製の造営材と電気的に接続しないように施設する場合。

## 第5章 動 力 設 備

### 1. 漏電遮断器

電動機の定格電流が 50A 以下は定格感度電流 30mA 以下、動作時間は 0.1 秒以内とする。50A を超えるものは定格感度電流 100mA～200mA、動作時間は 0.1 秒以内とする。（動力について、15kW 以上は定格感度電流 100mA～200mA とする。）

### 2. 電流計

電動機用は、延長目盛電流計とし、赤指針付きとする。

## 第6章 受 変 電 設 備

1. 形 式
  - ・ 開放形      ・ 屋内キュービクル式      ※ 屋外キュービクル式
  - キュービクル式の場合
  - ※ 高圧部が露出する部分は、透明保護カバーを設ける。
  - ※ 盤内には、内部照明(LED)を盤ごとに設け、点灯・消灯はドアの開閉による。
  - ※ 点検用のコンセントは、同一列盤で1箇所以上設ける。
2. 交流遮断器
  - ※ 真空遮断器(12.5kA)      ・ ガス遮断器
  - ※ 手動ばね式      ・ 電動ばね式      ・ 電磁操作方式
3. 断路器
  - ※ 三極単投断路器(避雷器用は除く。)
  - ・ 単極断路器
4. 高圧負荷開閉器
  - ※ 手動操作式      ・ 遠方手動操作式      ・ 電動操作式
  - 相間及び側面に絶縁バリアを設ける。
5. 高圧引込開閉器
  - ※ 過電流蓄勢トリップ付地絡トリップ形で制御電源用変圧器を内蔵とする。
  - ※ 柱上用気中開閉器(VT、LA 内蔵)      ・ 地中線用気中開閉器(VT 内蔵)
  - ※ SOG 制御箱の材質はSUS 製とし、容易に点検ができる高さに、開閉ひもはGL+2, 500mm の位置に取り付ける。
6. 変圧器
  - ※ 連続定格自冷式 (※ 油入式      ・ モールド式      ・ H 種乾式)
  - 付属機器(※ ダイアル式温度計      ※ 防振ゴム)
  - ・ 振止め
  - ※ 見やすい位置にタップ値を明示する(設定値、年月日)。
  - ※ 変圧器ごとに漏洩電流を容易に測定できるように接地線を配置すること。
7. 高圧進相コンデンサ
  - ※ 油入式      ・ モールド式
8. 直列リアクトル
  - ※ 油入式      ・ モールド式
  - ※ 6%      ・ 13%
9. 避雷器
  - ※ 酸化亜鉛型      ・ 弁抵抗型
10. 計器類
  - 高圧盤 ※ 電圧計 ※ 電流計 ※ 力率計      ・ 電力計
  - 低圧盤 ※ 最大需要電流計(※2 分デマンド ・ 5 分デマンド ・ 10 分デマンド)
  - ※ 電流計は多機能型デジタル(階級 1.5 級以上)とし、警報接点付、需要指示値、最大需要指示値の機能を有する。
  - ※ 計器類高さは中心でFL+1, 600 mm程度とする。
11. デマンド警報装置
  - ※ 無線通信方式      ・ 有線通信方式
12. 標識・表示
  - ※ 立入り禁止      ※ 高圧危険      ※ 主要機器銘板
13. 接地
  - ※ 接地線は、漏洩電流を容易に測定できる位置に設置し、接地種別をプレートに彫刻し、墨入れ表示すること。
  - ※ 施工前に接地抵抗値を測定し、基準値未満であることを確認すること。

## 第7章 電 力 貯 蔵 設 備

### 第1節 直流電源装置

防災電源(消防法(昭和23年法律第186号)による非常電源、建築基準法(昭和25年法律第201号)による予備電源)となる直流電源装置は、消防法及び建築基準法に適合したもの又は、蓄電池設備認定委員会((一社)日本電気協会)の認定証票が貼付されたものとする。

1. 設置方式 ※ キャビネット式 ・ キャビネット式以外
2. 換気方式 ※ 自然換気 ・ 機械換気
3. 蓄電池

据置鉛蓄電池

(2.1.6)

|   | 構 造  | 極板構造  | シールの種類 | 適 用 規 格                |        |
|---|------|-------|--------|------------------------|--------|
| ・ | ベント形 | クラッド式 | —      | JIS C 8704-1<br>据置鉛蓄電池 |        |
| ・ |      | ペースト式 |        |                        |        |
| ・ | シール形 | クラッド式 | 触媒栓式   | JIS C 8704-1<br>据置鉛蓄電池 |        |
| ・ |      | ペースト式 |        |                        |        |
| ・ |      | ペースト式 | 制御弁式   | JIS C 8704-2           | MSE    |
| ・ |      |       |        | 制御弁式据置鉛蓄電池             | 長寿命MSE |

注) 長寿命 MSE は JIS C 8704-2 によるほか、JIS C 8702-1 附属書 1(参考)「高温加速寿命試験」を行い、期待寿命を 13 年以上有するものとする。

また、蓄電池には更新推奨時期・期間を表示すること。

アルカリ蓄電池

|   | 構 造  | 極板構造  | シールの種類 | 適 用 規 格    |                       |
|---|------|-------|--------|------------|-----------------------|
| ・ | シール形 | ポケット式 | 触媒栓式   | JIS C 8706 | 据置ニッケル・カドミウムアルカリ蓄電池   |
| ・ |      | 焼 結 式 |        |            |                       |
| ・ |      | 焼 結 式 | 陰極吸収式  | JIS C 8709 | シール形ニッケル・カドミウムアルカリ蓄電池 |

注) 蓄電池には更新推奨時期・期間を表示すること。

## 第 2 節 交流無停電電源装置(UPS)

1. 設置方式 ※ キャビネット式 ・ キャビネット式以外
2. 換気方法 ・ 自然換気 ※ 機械換気
3. 蓄電池

「第 1 節 直流電源装置 3. 蓄電池」による他 簡易形は下表による。

| 呼称  | 適 用 規 格                       |
|-----|-------------------------------|
| 蓄電池 | JIS C 8702-1 小形制御弁式鉛蓄電池-第 1 部 |
|     | JIS C 8702-2 小形制御弁式鉛蓄電池-第 2 部 |
|     | JIS C 8702-3 小形制御弁式鉛蓄電池-第 3 部 |

注) 蓄電池には更新推奨時期・期間を表示すること。

4. 逆変換装置(インバータ) ・ トランジスタ式 ※ サイリスタ式
5. 回路方式
  - ・ 常時インバータ給電方式 ・ ラインインタラクティブ方式
  - ・ 常時商用給電方式

## 第8章 発 電 設 備

### 第1節 燃料系発電装置

- |           |                                                     |
|-----------|-----------------------------------------------------|
| 1. 形 式    | ※ キュービクル式 ・ 簡易形 ・ オープン式                             |
| 2. 時間定格   | ・ 連続 ※ 1時間 ・ 10時間                                   |
| 3. 原動機    | ※ ディーゼル ・ ガスエンジン ・ ガスタービン                           |
| 4. 始動方式   | ・ 10秒以内電圧確立 ※ 40秒以内電圧確立                             |
| 5. 冷却方式   | ※ ラジエータ式 ・ 循環放流式 ・ 貯水槽循環方式                          |
| 6. 始動方式   | ※ 電気始動 ・ 空気始動                                       |
| 7. 直流電源装置 | ※ 鉛蓄電池 ・ アルカリ蓄電池                                    |
| 8. 燃 料    | ・ 灯油 ※ 軽油 ・ A重油                                     |
| 9. 認 定    | ※ 消防法及び建築基準法に適合したもの又は、(社)日本内燃力発電設備協会認定票が貼付されたものとする。 |
| 10. 電 圧   | ・ 高圧 ※ 低圧                                           |
| 11. 騒 音   | ・ 超低騒音形 ※ 低騒音形 ・ 一般形                                |
| 12. 保護形式  | ※ 保護形とする。                                           |
| 13. 絶 縁   | ・ 耐熱クラスは低圧においてはE以上、高圧においてはB以上とする。                   |
| 14. 燃料小出槽 | ※ 鋼板製、外面はさび止めペイント2回塗りのうえ調合ペイント2回塗りとする。<br>・ ステンレス製  |
| 15. 標識・表示 | ※ 立入り禁止 ※ 発電設備 ・ 高圧危険 ※ 機器銘板<br>※ 内蔵蓄電池推奨更新時期・期間    |

### 第2節 太陽光発電装置

(1.7.2) (1.7.3)

太陽電池アレイ及び接続箱の据付けは、建築基準法施行令(昭和25年政令第338号)第87条又はJIS C8955「太陽電池アレイ用支持物の設計用荷重算出方法」に定めるところによる風圧力に耐えるものとし、自重、積雪及び地震その他の振動及び衝撃に対して、耐える構造とする。

- |               |                                                                                |
|---------------|--------------------------------------------------------------------------------|
| 1. 太陽電池モジュール  | ○シリコン系(・ 結晶型 ・ 薄膜型) ・ 化合物系                                                     |
| 2. パワーコンディショナ | 太陽電池出力の監視制御等により、全自動運転可能なものとする。<br>・ 逆潮流あり ・ 逆潮流なし<br>・ 単独運転検出機能あり ・ 単独運転検出機能なし |
| 3. 系統連系保護装置   | 製造者標準とする。                                                                      |

## 第9章 通 信 ・ 情 報 設 備

### 第1節 構内情報通信網設備

- |        |                                                                       |
|--------|-----------------------------------------------------------------------|
| 1. 機材  | 電気通信回線設備に接続する端末機器は、電気通信事業法(昭和59年法律第86号)及び電波法(昭和25年法律第131号)に適合したものとする。 |
| 2. 配線等 | 盤内等において、通信・信号配線と交流電源配線は、セパレータ等を用いて直接接触しないようにする。                       |

## 第2節 構内交換設備

1. 機材 電気通信回線設備に接続する端末機器は、電気通信事業法に適合したものとする。
2. 配線等 盤内等において、通信・信号配線と交流電源配線は、セパレータ等を用いて直接接触しないようにする。
3. 局線応答方式
  - ※ダイヤルイン方式 ・ ダイレクトインダイヤル方式
  - ・ ダイレクトインライン方式 ・ 中継台方式
4. 電話機等
  - ※一般電話機 ※多機能電話機 ・ IP電話機 ・ PHS
5. 蓄電池
  - ※更新推奨時期・期間を表示すること。

## 第3節 拡声設備

1. スピーカ 壁面付型は2点で強固に取付ける。  
非常放送設備兼用スピーカは日本消防検定協会の認定に合格したものとする。
2. 配線等 非常放送設備用の配線は消防法等に適合したものとする。  
盤内等において、通信・信号配線と交流電源配線は、セパレータ等を用いて直接接触しないようにする。
3. 蓄電池
  - ※更新推奨時期・期間を表示すること。

## 第4節 テレビ共同受信設備

1. 機材 アンテナ等は各地域の状況に合わせた機材を使用する。
2. 配線等 原則として、途中接続は行わないこと。  
盤内等において、通信・信号配線と交流電源配線は、セパレータ等を用いて直接接触しないようにする。

## 第5節 自動火災報知設備

1. 機材 受信機、中継器、発信機、感知器については日本消防検定協会又は登録検定機関の行う検定に合格したものとする。
2. 配線等 消防法等に適合したものとする。  
盤内等において、通信・信号配線と交流電源配線は、セパレータ等を用いて直接接触しないようにする。
3. 蓄電池
  - ※更新推奨時期・期間を表示すること。

# 特記仕様書（機械設備工事）

## I 工事概要

- 1 工事名 町営南団地建替工事 E-3・5 号棟外 1 棟
- 2 工事場所 城里町大字石塚 2386 番 5 の一部
- 3 敷地面積 441.29 m<sup>2</sup> (E-3・5 号棟)  
359.64 m<sup>2</sup> (E-10・11・12 号棟)
- 4 工事範囲 図示による
- 5 建物概要

(全体)

| 建物名称 | E-3・5 号棟              |     |    |   | E-10・11・12 号棟         |     |    |   |                |   |    |   |
|------|-----------------------|-----|----|---|-----------------------|-----|----|---|----------------|---|----|---|
| 構造   | 木造                    |     |    |   | 木造                    |     |    |   | 造 一部 造         |   |    |   |
| 階数   | 地上                    | 2 階 | 地下 | 階 | 地上                    | 1 階 | 地下 | 階 | 地上             | 階 | 地下 | 階 |
| 建築面積 | 110.13 m <sup>2</sup> |     |    |   | 129.18 m <sup>2</sup> |     |    |   | m <sup>2</sup> |   |    |   |
| 延べ面積 | 176.05 m <sup>2</sup> |     |    |   | 122.97 m <sup>2</sup> |     |    |   | m <sup>2</sup> |   |    |   |

- 6 別途工事
- 7 その他

## II 機械設備工事仕様

### 1 共通事項

- (1) 図面及び本特記仕様書に記載されていない事項は、次による。

(国土交通省大臣官房官庁営繕部監修)

「公共建築工事標準仕様書（機械設備工事編）（令和 7 年版）」（以下、「標準仕様書」という。）

「公共建築改修工事標準仕様書」（機械設備工事編）（令和 7 年版）（以下、「改修標準仕様書」という。）

「公共建築設備工事標準図」（機械設備工事編）（令和 7 年版）（以下、「標準図」という。）

「公共建築改修工事標準仕様書」（建築工事編）（令和 7 年版）（以下、「建築改修標準仕様書」という。）

「公共建築木造工事標準仕様書」（令和 7 年版）

- (2) 電気設備工事及び建築工事を本工事に含む場合は、電気設備工事及び建築工事は、それぞれの工事特記仕様書を適用する。

### 2 特記事項

- (1) 項目は、番号に□を付したものを適用する。
- (2) 特記事項で※印、・印を付した事項の適用については、下記による。  
※印を付したものを適用する。  
・印を付したものは適用しない。
- (3) 特記事項に記載の（ ）内表示番号は、標準仕様書の当該項目、当該表及び当該図を示す。

### Ⅲ 特記仕様

## 第1章 一般共通事項

#### 1 技術者等

建設工事請負契約書及び茨城県建設工事施工適正化指針に基づき、現場代理人及び技術者（主任技術者・監理技術者・専門技術者）を配置する。

#### 2 施工従事者

施工にあたっては、必要な資格保有者を従事させる。

#### 3 技能士の適用

(1. 5. 2)

本工事に次の当該技能士を適用する。（資格証の写しを提出する）

※ 配管（配管工事） ・ 熱絶縁施工（保温工事） ・ 建築板金（ダクト製作及び取付け）  
・ 冷凍空気調和機器施工（チリングユニット、パッケージ形空気調和機等の据付け及び整備）

#### 4 電気保安技術者

・ 配置する ・ 配置しない

(1. 3. 2)

#### 5 工事実績情報の登録（付記事項参照）

#### 6 設計図書の特記事項

(1) 質問回答書 (2) 現場説明書 (3) 特記仕様書 (4) 図面  
(5) 標準仕様書、改修標準仕様書及び標準図

#### 7 監督員事務所

・ 設けない ・ 設ける（種別 ・ 1号 ・ 2号 ・ 3号）

#### 8 機器及び材料

- (1) 本工事に使用する機器及び材料（以下、「機材」という。）は、設計図書に規定するもの、標準仕様書、設備機材等評価名簿（最新版（一社）公共建築協会）によるもの又は同等のものとする。ただし、同等のものとする場合は、監督員の承諾を受ける。
- (2) 「茨城県リサイクル建設資材評価認定制度」で認定されたリサイクル建設資材については、茨城県リサイクル建設資材率先利用指針に基づき、率先利用に努めるものとする。
- (3) 「国等による環境物品等の調達の推進等に関する法律（平成12年法律第100号）」に基づく、「令和8年度茨城県グリーン購入推進方針」に定める「特定調達品目」の判断基準等を満たす環境物品等を選択するよう努めるものとする。「茨城県リサイクル建設資材評価認定制度」で認定されたリサイクル建設資材については、茨城県リサイクル建設資材率先利用指針により率先利用に努めるものとする。
- (4) (1)～(3)の条件を満たすものが、県産品で確保できる場合には、その優先使用に努めるものとする。  
なお、県産材とは、「茨城県内で生産されたもの、又は加工し製品化されたもの」とする。

#### 9 機材の検査等

検査及び試験を必要とする機材は、標準仕様書によるほか次による。

- (1) 機材は種別ごとに監督員の検査を受ける。ただし、JISマーク等が表示された機材で、設計図書に定める品質で製造されていると認められるものについては、監督員の承諾を受けて検査を省略することができる。
- (2) 設計図書に試験することを指定された機材又は試験によらなければ設計図書に定められた条件に適合することが証明できない機材は、試験を実施する。試験方法は、JIS、SHASE-S等に定めがある場合は、これによる。試験完了後、試験成績表を監督員に提出する。監督員が必要と認める場合には、試験に立ち会う。

#### 10 建設発生土の処理等

・ 構内適正処理 （・ 構内の指示する場所に敷き均し ・ 構内の指示する場所にたい積）

※ 構外搬出適正処理（付記事項参照）

ストックヤードの名称：三角グラウンド下ストックヤード

場所：城里町石塚地内

## 11 発生材の処理等

(1.3.9)

- (1) 廃棄物は、「廃棄物の処理及び清掃に関する法律」等の関係法令を遵守し、場外搬出の上、適切に処理し、監督員に報告すること。
- (2) 発注者に引渡しを要するもの ※なし ・あり ( )
- (3) 特別管理産業廃棄物 ※なし ・あり ( )
  - ・ 産業廃棄物を運搬する際は、車両の両側面に運搬車である旨の表示をし、関係書類を携帯すること。

## 12 冷媒の回収方法等

冷凍機等の撤去に伴う冷媒の回収方法は、改修標準仕様書第3編第2章第4節により行うものとし、次の書類を監督員に提出すること。

- ・ フロン回収行程管理票の写し
- ・ 特定家庭用機器廃棄物管理票（家電リサイクル券）の写し

また、冷凍機等の一時取外し及び再取付けの際に冷媒の回収・充填を行う場合、又は新設時に冷媒の追加充填を行う場合は、次の書類を提出すること。

- ・ 回収証明書の写し又は 充填証明書の写し

## 13 揮発性有機化合物を使用した材料の対応

- (1) 揮発性有機化合物（以下、「VOC」という。）対策については、極力含有量の少ない材料を使用するものとする。
- (2) 屋内清掃を行うときは、VOCを含む用品を使用しないこと。やむを得ず使用するときは、監督員の承諾を得ること。
- (3) VOCを含む材料を使用して施工した場合は、十分に換気すること。

## 14 石綿含有建材の調査

- ・ 石綿含有建材の事前調査  
工事着手に先立ち、あらかじめ関係法令及び建築改修標準仕様書 1.5.1 に基づき、石綿含有建材の事前調査を行う。

貸与資料 ( )

- ・ 分析による石綿含有建材の調査

分析対象

アクチノライト、アモサイト、アンソフィライト、クリソタイル、クロシドライト、トレモライト

分析方法

| 材料名 | 定性分析方法                               | 定量分析方法                                              |
|-----|--------------------------------------|-----------------------------------------------------|
|     | (JIS A 1481-1) または<br>(JIS A 1481-2) | (JIS A 1481-3)<br>(JIS A 1481-4) または (JIS A 1481-5) |
|     | ・ (箇所)                               | ・ (箇所)                                              |
|     | ・ (箇所)                               | ・ (箇所)                                              |
|     | ・ (箇所)                               | ・ (箇所)                                              |

サンプル数 1箇所あたり3サンプル

採取箇所 ・図示による

- ・ 表示及び掲示  
建築改修標準仕様書 9.1.2(6)により、必要な表示及び掲示を行うこと。
- ・ 官公庁への手続き  
大気汚染防止法（昭和43年法律第97号）、労働安全衛生法等（昭和47年法律第57号）に基づき、必要な届出手続等を行うこと。その際、届出等内容について、あらかじめ監督員に報告すること。
- ・ 作業完了報告  
特定粉じん排出等作業が完了した際は、大気汚染防止法に基づき、その結果を監督員に提出すること。

## 15 埋蔵文化財の調査

本工事場所は、文化財保護法に基づく「周知の埋蔵文化財包蔵地内」に位置する。

- (1) 掘削作業に際しては、工事立会、試掘確認調査等を要する。施工にあたっては、あらかじめ工事日程、掘削範囲図及び掘削断面図等を作成の上、監督員、施設管理担当者、県教育庁総務企画部文化課埋蔵文化財担当と協議すること。
- (2) 掘削作業にあたっては、慎重に施工すること。施工の際に文化財その他の埋蔵物を発見した場合は、直ちにその状況を監督員に報告すること。

## 16 工事用電力・用水・その他

本工事に必要な工事用電力、用水、その他の費用は全て受注者の負担とする。

## 17 官公署その他への届出手続等

(1.1.3)

- (1) 工事の着手、施工及び完成に当たり、関係法令等に基づく官公署その他の関係機関への必要な届出手続等を遅滞なく行うこと。
- (2) (1)に規定する届出手続等を行うに当たり、その内容について、あらかじめ監督員に報告すること。
- (3) 関係法令等に基づく官公署その他の関係機関の検査に必要な資機材、労務等を提供すること。
- (4) 本項に関して生じる経費等は、受注者の負担とする。

## 18 施工図等の取扱い

施工図等の著作権に係わる当該建物又は工事物件に限る使用权は、発注者に委譲するものとする。

## 19 提出書類

建設業法（昭和24年法律第100号）等で規定された関係書類の他、次の書類を提出する。

(※ 透明書類ケースに入れて提出する )

| 適用 | 書 類                                 | 備 考   |
|----|-------------------------------------|---|
| ※  | 工事実績情報の登録内容確認書の写し<br>(付記事項参照)       | 請負代金額が500万円以上となる工事                                                                                                |
| ※  | 火災保険等に参加したことを証明できる書類                | 工期末日から14日以上の間加入すること                                                                                               |
| ※  | 法定外労災保険証券等の写し                       |   |
| ※  | 建設業退職金共済制度掛金収納書                     | 請負代金額が500万円以上となる工事<br>建設業退職金共済制度の掛金収納書は掛金収納書提出用台紙（様式第033号）にて提出すること。<br>工事完成時に建設業退職金共済制度掛金充当実績総括表(様式第031号)を提出すること。 |
| ※  | 施工計画書                               | 請負代金額が500万円以上となる工事                                                                                                |
| ※  | 実施工程表(全体工程、月間工程及び3週工程)              | 監督員の指示により省略できる。                                                                                                   |
| ※  | 使用資機材メーカー一覧表<br>及び機器・材料納入仕様書承諾願     |   |
| ※  | 機器の設計及び施工に対する計算書                    | 耐震、風圧、空調熱負荷計算等   |
| ※  | 施工図承諾願                              |   |
| ※  | 施工体系図の写し                            | 提出したものを工事関係者及び公衆が見やすい場所に掲示すること                                                                                    |
| ※  | 施工体制台帳の写し                           | ・再下請負通知書、建設業許可証の写し、作業員名簿、施工従事者資格証（施工に必要なものに限る）・主任（監理）技術者の雇用契約を証する書面及び注文書・請書の写し。<br>・提出したものを現場に備え置くこと              |
| ※  | 作業員名簿の写し                            | ・作業員名簿の様式は、茨城県建設工事施工適正化指針様式2又はそれに準拠するもの<br>(個人情報にはマスキング（黒塗り）すること。)                                                |
| ※  | 試験成績表                               |   |
| ※  | 機器類保証書                              |   |
| ※  | 各種届出等書類の控え又は写し                      | 提出先の受領印等があるもの   |
| ※  | 産業廃棄物処理関係書類（20項参照）                  |   |
| ※  | 再生資源利用（促進）計画書・実施書                   | 建設副産物情報交換システム(COBRIS)により作成・提出                                                                                     |
| ※  | 石綿事前調査結果報告書                         | 請負代金額が100万円以上となる工事                                                                                                |
| ※  | 創意工夫・社会性等に関する実施状況（別紙-6）<br>(付記事項参照) | 様式は営繕課から提供する。   |
| ・  | 管理機器一覧表(指定様式：エクセル形式のデータで提出)         | 様式は営繕課から提供する。   |

|   |                                            |               |
|---|--------------------------------------------|---------------|
| ※ | 工事完成通知書及び支払用完成写真(A4判カラー)                   | 完成写真は黒板を写さない。 |
| ※ | 完成図書 (20項参照)                               |               |
| ※ | 完成書類等引継書(提出書類及び完成図書類を施設に提出する際に、施設の署名を得たもの) |               |
| ※ | その他 監督員が必要と認め、指示した書類                       |               |

#### ※ 写 真

| 適用 | 内 容              | 枚数    | 部数 | 備考   |
|----|------------------|-------|----|------|
| ※  | 工事写真             | 適宜    | 1  | 電子納品 |
| ※  | 完成写真(支払用:外観及び内観) | 各2枚以上 | 1  | A4判  |

出来高検査、中間検査等に要する写真は、監督員の指示により提出する。

## 20 完成図書類

- ※ CD-R 又は DVD-R 2枚 (付記事項参照)  
完成図面(JWW形式CADデータ、PDF形式)、完成写真及び工事写真(JPEG形式)、工事帳票(情報共有システムによる処理を行ったもの)を収録したものを2枚作成し、施設担当者及び監督員にそれぞれ提出する。工事写真の撮影方法は、国土交通省大臣官房官庁営繕部監修「営繕工事写真撮影要領(令和5年版)による工事写真撮影ガイドブック 機械設備工事編 令和5年版」を参考とする。
- ※ 完成図
  - ・ 白焼製本(A1) 1部 2部
  - ※ 白焼製本縮小版(A3)  
(施設担当者へ提出) 1部 ※ 2部 3部 4部  
(監督員へ提出) 1部 2部 3部 4部
- ※ 産業廃棄物処理関係書類  
処理フロー図(種類、数量)、委託契約書の写し、許可証の写し、運搬車両一覧表及び自動車検査証(使用車両のみ)、写真(積込、場外搬出時、処分場搬入時、荷下状況)、産業廃棄物管理票(マニフェスト)の写し、PCB含有試験成績書等、古物商許可証の写し及び計量書(有価処分の場合)、再生資源利用(促進)計画書・実施書(付記事項参照。建設副産物情報交換システム(COBRIS)により作成・提出)
- ※ 完成図書 A4ファイルに次の書類を綴じ、目次を付けること。(ただし、情報共有システムによる処理を行った書類については、上記CD-R又はDVD-Rに記録したものを提出とする。)  
 (1) 官公署等届出書の写し  
 (2) 使用資機材メーカー一覧表  
 (3) 機器完成図(品目は監督員の指示による)、検査合格証、取扱説明書  
 (4) 機器の社内検査成績表  
 (5) 現地試験成績表  
 (6) 測定機器の校正証明書の写し  
 (7) 瑕疵2年保証書(保証期間は工事目的物の引渡しの日から2年間とする。)  
 (8) 機器類保証書
- ※ 保守点検に必要な工具、予備品および付属品

## 第2章 共通工事

### 1 機器の規格

機器類の仕様は、図面による。

### 2 各種配管工事の試験

配管途中若しくは隠ぺい、埋戻し前又は配管完了後の塗装又は保温施工前に行う。試験方法及び試験圧力等は、標準仕様書によるものとし、試験記録表を監督員に提出する。

### 3 総合試運転調整等

- (1) 総合試運転調整に先立ち、調整方法、調整時期、日程、人員及び安全対策を含む総合試運転調整計画書を監督員に

提出し、承諾を受ける。

- (2) 総合試運転調整に先立ち、各機器の個別運転調整を行う。
- (3) 各設備における装置全体が設計図書の意図した機能を満足させることを目的とし、各設備における装置全体の施工完了時に、設計図書に示された目標値等と照合しながら、各機器相互間の総合試運転調整を行う。総合試運転調整の項目は、標準仕様書等による。
- (4) 総合試運転調整完了後、機器等の運転状態の記録表及び系統ごとに各測定結果をまとめた測定報告書を監督員に提出する。測定報告書には、測定器名、測定日時及び測定者名を記入し、測定点を示した図面を添付する。

#### 4 容量の表示

- (1) 電動機出力などは、表示された出力以下の容量とする。ただし、防災機器は除く。
- (2) 冷・温熱源機器等及び防災機器の能力、容量は、その数値以上のものとする。

#### 5 土工事

(4. 2. 1)

根切りは、周辺の状況、土質、地下水の状態等に適した工法とし、関係法令に基づき、土砂が崩壊しないよう適切な法面又は山留めを設ける。(山留め箇所は、図示による。)

#### 6 管端防食継手

(2. 1. 2)

塩ビライニング鋼管、耐熱性ライニング鋼管及びポリ粉体鋼管でねじ接合する場合の継手は、管端防食管継手とする。

#### 7 管の切断

(2. 5. 1)

塩ビライニング鋼管、耐熱性ライニング鋼管、ポリ粉体鋼管及び外面被覆鋼管は、帯のこ盤、ねじ切機搭載形自動丸のこ機等で切断し、パイプカッターによる切断は禁止する。また、切断後、適正な内面の面取りを施す。

#### 8 異種管の接合

(2. 5. 16)

標準仕様書第2編第2章第5節によるほか、図示による。なお、施工例は標準図異種管の接合要領のとおりとする。

#### 9 吊り及び支持

(2. 6. 3)

標準仕様書第2編第2章第6節によるほか、次による。

- (1) 屋外支持材は、溶融亜鉛めっき又はステンレス製とする。(ボルト、ナット等は、ステンレス鋼製とする。)
- (2) 50A以下の鋼管は、形鋼振れ止め支持間隔を8m以下とする。
- (3) はり貫通により振れ止めがされている場合は、その部分を形鋼振れ止め支持されているものとみなす。
- (4) ステンレス鋼管及び銅管の支持及び固定に鋼製又は鋳鉄製の金物を使用する場合は、合成樹脂を被覆した支持及び固定金具を用いるか、ゴムシートまたは合成樹脂の絶縁テープ等を介して取付ける。なお、合成樹脂が破損しないように、締付ける。
- (5) 冷媒管の支持受け材として保護プレート、断熱材被覆鋼管と吊り金物との間に設け、自重による断熱材の食込みを防止する。
- (6) 木材に吊り金物等を固定する場合は、JIS規格の木ねじを使用する。

#### 10 地中埋設標及び埋設表示用テープ

(標準図、地中埋設標)

- (1) 地中埋設標及び埋設表示用テープは、次により屋外埋設部分に設置及び埋設する。なお、地中埋設標の設置場所は図示によるほか、屋外埋設管の分岐及び曲り部に設置する。

|         |        |           |
|---------|--------|-----------|
| (ア) 給水管 | ※地中埋設標 | ※埋設表示用テープ |
| (イ) ガス管 | ・地中埋設標 | ・埋設表示用テープ |
| (ウ) 油管  | ・地中埋設標 | ・埋設表示用テープ |
| (エ) 消火管 | ・地中埋設標 | ・埋設表示用テープ |
- (2) 地中埋設標の頭部には、図示の矢印及び「水」、「ガス」、「油」、「消火」等の用途を表示する。
- (3) 埋設表示テープは、土被り150mm程度の深さとする。

## 11 地中埋設の深さ

※ 管の上端まで 60 cm ・ 管の上端まで cm

(ただし、建物に引き込む場合等は、監督員の承諾を得て埋設深さを変更することができる。)

## 12 管のフランジ接合

(2.4.3、2.4.5～2.4.8、2.4.10、2.5.2～2.5.5、2.5.7、2.5.8)

標準仕様書第2編第2章第4、5節によるほか、機器周りの配管はフランジ接合とする。ただし、鋼管及びライニング鋼管の梁貫通の場合は、片側をネジ接合としてもよい。

## 13 防食処置

(2.7.3)

標準仕様書第2編第2章第7節による。

- (1) 土中埋設の鋼管類（排水配管の鋼管類、合成樹脂などで外面を被覆された部分の配管は除く。）には、標準仕様書により防食処理を行う。
- (2) コンクリートに埋設される鋼管、鉛管、銅管は、プラスチックテープを1/2重ね1回巻きとする。

## 14 識別色

標準仕様書によるほか、埋設表示用テープ及び地中埋設標の識別色は、給水は青、排水は茶、消火は白、ガスは緑とする。

## 15 保温工事

標準仕様書第2編第3章第1節によるほか、次による。

- (1) 機器類付属弁類、槽類、煙道及び管寄せの保温外装は、アルミニウム板及びカラー亜鉛鉄板をステンレス板に  
・ 読み替える ・ 読み替えない
- (2) ロックウール、グラスウールを使用した保温材のホルムアルデヒドの放散量 ・ F☆☆☆☆ ・ F☆☆☆

## 16 表示札等

鍵及び弁等に取り付ける表示札は、プラスチック製（白色）とし、系統名及び常時開又は閉の文字を記入する。

## 17 貫通部の処理

(2.8.1)

標準仕様書第2編第2章第8節による。

本工事に使用するスリーブは、次による。

(2.2.27)

- ・ つば付き鋼管製スリーブ（・ 防水壁 ・ 防水床）（つば付き鋼管製は第2編表2.2.11による。）
- ・ 紙製スリーブ（・ 壁 ・ 床）
- ・ 管とスリーブとの隙間のシーリング材は、ホルムアルデヒド、トルエン、エチルベンゼン等を放散しないか、放散が少ないものとする。

※ 配管が防火区画を貫通する場合は、建築基準法に適合する工法又は、国土交通大臣認定を受けた工法とし、貫通部に適用するものとする。（認定書を提出し、標識を適当な位置に貼り付けること。）

## 18 穴開け

既存コンクリート床、壁等の配管貫通部の穴開けは、原則としてダイヤモンドカッターを用いるほか、事前に簡易的な埋設物調査を行い、監督員に報告すること。

## 19 機器等の耐震施工

設備機器設備の固定は標準仕様書によるほか、建設大臣官房官庁営繕部監修「官庁施設の総合耐震計画基準及び同解説（平成8年版）」及び一般財団法人日本建築センター発行「建築設備耐震設計・施工指針2014年版」による。

## 20 機器の据付け及び取付け

基礎は、標準基礎又は防振基礎とする。

## 21 あと施工アンカー

- (1) 配管、ダクト、機器等の天井吊り下げ用アンカーには、接着系アンカーを使用しないこと。
- (2) アンカーの埋込深さ及び許容引抜荷重については、標準図（形鋼振れ止め支持部材選定表(二)）によるほか、監督

員に資料を提出し、承諾を得ること。

- (3) あと施工アンカー作業における技能者は、施工に関する十分な経験と技能を有する者で、施工するアンカー径に適合したあと施工アンカー施工士の資格を有すること。
- (4) 穿孔後、切粉が残らないようブロー、ブラシ等で孔内を清掃し、所定の深さがあることを確認すること。
- (5) 施工後の品質管理試験は、接触・打音検査を全数、引張・非破壊試験は、アンカー径ごとに全数の0.5%または、アンカー径ごとに3本以上とし、試験荷重は計算で得られた引張強度の2/3とする。

## 22 既存インサート及びアンカーボルト

- (1) 既存のインサート及びアンカーボルトは、原則として、使用しないこと。
- (2) やむを得ず既存のインサート及びアンカーボルトを再使用する場合は、監督員と協議の上、状態及び強度を確認し、十分に清掃を行ってから使用すること。

## 23 他工事との取り扱い

- |                                          |       |        |
|------------------------------------------|-------|--------|
| (1) 鉄筋コンクリート部の梁、床、壁貫通のスリーブ及び箱入れ補強        | ・ 本工事 | ※ 別途工事 |
| (2) 天井、壁のボード類（軽量鉄骨も含む）の補強及び切込み           | ・ 本工事 | ※ 別途工事 |
| (3) 点検口                                  | ・ 本工事 | ※ 別途工事 |
| (4) 外壁ガラリ、換気扇枠                           | ・ 本工事 | ・ 別途工事 |
| (5) 機器のコンクリート基礎 屋内設置のもの                  | ・ 本工事 | ・ 別途工事 |
| 屋外設置のもの                                  | ・ 本工事 | ※ 別途工事 |
| (6) 全熱交換器及び換気扇と操作スイッチ間の渡り配管配線            | ・ 本工事 | ・ 別途工事 |
| (7) 仮設（足場、養生等、仮囲い）                       | ・ 本工事 | ※ 別途工事 |
| (8) 上記以外の他工事との取り合いは、設計図書の記載又は監督員との協議による。 |       |        |

# 第3章 衛生器具設備工事

## 1 衛生器具の接続

衛生器具と排水配管との接続には、排水用フレキシブル継手を使用してもよい。

## 2 衛生陶器の隙間調整

衛生陶器を据え付ける際の隙間調整は、ゴムシートなどの耐久性に優れた材料を使用すること。

# 第4章 給水設備工事

## 1 水道加入金 ※ 別途 ・ 本工事

## 2 保温

- ・ 標準仕様書による。
- ・ 屋外露出管（弁、フランジ類を含む）の保温材の厚さは、呼び径25A以下は30mm、呼び径32A以上のものは、40mm以上とする。

## 第5章 排水設備工事

- 1 流し接続管 床上露出部分は、硬質ポリ塩化ビニル管（VP）でもよい。
- 2 鋳鉄製ふたの文字  
※ 汚水 ・ 雑排水 ・ 雨水 ・ 実験排水 ・ その他
- 3 鋳鉄製ふたの破壊荷重  
・ 中荷重 60 kN以上（丸枠） ・ 重荷重 200 kN以上（丸枠）
- 4 屋外排水管埋設要領  
根切り底から厚さ 100 mm 碎石敷き込みを行い、管を布設して管頂から厚さ 100 mm までを山砂にて埋め戻す。  
残りの部分は ※ 根切り土 ・ 山砂 で埋め戻す。
- 5 屋外露出排水配管 硬質ポリ塩化ビニル管は対候性に優れた材料を使用すること。
- 6 エア抜き用排水 自動エア抜きの排水は、専用配管で排水処理をする。

## 第6章 給湯設備工事

- 1 ガス湯沸器排気筒  
・ 本工事（厚さ 0.5 mm 以上のステンレス鋼板製） ・ 別途工事
- 2 排気筒の保温 ・ 行う ・ 行わない

## 第7章 消火設備工事

- 1 保温  
・ 消火配管（・屋内露出・屋外露出）の保温は、標準仕様書第2編第3章第1節 3.1.5 表 2.3.5 区分、給水管を適用する。  
・ 屋外露出管の保温材の厚さは、呼び径 25A 以下は 30 mm、呼び径 32A 上のものは、40 mm 以上とする。

## 第8章 ガス設備工事

- 1 ガスメーター ・ 本工事 ※ 別途工事
- 2 ガスの種類 (1) 種類 LPG (2) 発熱量
- 3 ガス栓 ※ ヒューズコック
- 4 ガス漏れ警報器 外部出力端子を ・ 設ける ※ 設けない

## 第9章 浄化槽設備工事

- 1 装置強度  
装置（槽、ふた）の強度は、次の条件による。  
・ 製造者標準形 ・ 中荷重形（乗用車の走行駐車可） ・ 重荷重形

- |            |              |      |          |
|------------|--------------|------|----------|
| 2 山留め      | ・オープンカット     | ・鋼矢板 | ・H 鋼＋鋼矢板 |
| 3 埋め戻し土    | ・山砂          | ・発生土 |          |
| 4 マンホールふた等 | ・錠又は安全ロック等付き |      |          |
| 5 消毒剤      | ・30 日分納入     |      |          |

## 第 10 章 空気調和設備工事

### 1 天井吊り設備機器の振れ止め

機器質量が 100kg 未満、且つ吊り長さが 1.0m を超え 1.5m 以内の場合は、ブレース、ターンバックル処置を行う。

機器質量が 100kg 以上、又は吊り長さが 1.5m を超える場合は、原則として鋼材（形鋼等）にて処置を行う。

- 2 ダクト 鋼板厚 ・3.2mm ・4.5mm ・図示による  
排気測定口 ・取り付ける
- 3 風量測定口 取付箇所は図示による。
- 4 吹出口及び吸込口 ・アルミ製（ヘアライン加工） ・鋼板製
- 5 防煙ダンパー

標準仕様書第 3 編 1.15.8 によるほか次による。

- (1) 復帰方式 ・遠隔復帰式（電気式） ・手動式  
(2) 操作式 ・電気式 ・空気式

自動閉鎖機構は、定格入力 DC-24V、0.6A 以下、自動復帰機構が電動式の場合は、入力 DC-24V、25A 以下とする。

### 6 防火ダンパー

- (1) 5 防煙ダンパーに準じたものとする。  
(2) 日本防排煙工業会の自主適合マーク貼付品とする。

### 7 ピストンダンパー 復帰方式 ・自動式 ・手動式

### 8 チャンバー等

- (1) 外壁に面するガラリに直接取り付けるチャンバーには、排水を設ける。  
(2) シーリングディフューザー（アネモ型）、線状吹出口（ブリーズライン）のチャンバーは、図示による。

### 9 温度計

標準仕様書及び標準図によるほか、主要な機器類の出入口の配管に設ける。

### 10 圧力計及び連成計

ポンプ等の吸込み管に取り付ける場合は、連成計とする。

### 11 瞬間流量計及び流量測定口

標準仕様書及び標準図によるほか次による。

- (1) 冷温水管寄せの各送り管 ・瞬間流量計 ・測定用タッピング （・設ける ・設けない）  
(2) ボイラ又は熱交換器の温水出口 ・瞬間流量計 ・測定用タッピング （・設ける ・設けない）

### 12 オイルサービスタンク

- (1) 油面制御装置 ・公共建築工事標準仕様 ・市販品（防爆型）  
(2) 防油提 ・本工事 ・別途工事

### 13 オイルタンク

槽形式、容量等は主要機器表によるほか、次による。

- (1) 油タンクふた ・本工事（・公共建築工事標準仕様 ・市販品） ・別途工事

- (2) 遠隔油量指示計      ・抵抗変化式      ・磁歪式  
仕様      ・公共建築工事標準仕様      ・製造者標準仕様
- (3) 計量尺      ・本工事（計量口は施錠付き）      ・別途

計量尺は、青銅製又は黄銅製及びアルミ製とし、100L 実測目盛り刻印とする

- (4) 地下オイルタンク外面の保護方法は「危険物の規制に関する政令」及び「危険物の規制に関する規則」による方法とする。また、事前に関係機関と打ち合わせを行うこと。
- (5) 危険物標識板      鋼板製メラミン焼付け仕上げとし、槽最寄の適切な位置に自立型のものを取り付ける。

#### 14 消音内貼り

消音板厚さ

- (1) ダクト保温厚さ 50mm とする箇所は、消音板 50mm とし、25mm とする箇所は 25mm とする。
- (2) 内貼りチャンバー類の寸法表示は、外法寸法とする。

#### 15 保温及び塗装

- (1) 保温
- ・標準仕様書による。
  - ・屋外露出管（温水管、給水管）の保温材の厚さは、呼び径 25A 以下は 30 mm、呼び径 32A 以上のものは、40 mm 以上とする。
- (2) 外気取り入れダクトの保温      ・行う      ・行わない
- (3) 油配管の土中埋設部は、消防署の指示によるか又は標準仕様書による。

## 第 11 章 排煙設備工事

- 1 排煙ダクト      ・亜鉛鉄板製      ・鋼板製(1.6mm)
- 2 排煙口の開放装置      ・手動開放装置      ・煙感知器と連動する自動開放装置      ・遠隔操作方式による開放装置
- 3 排煙風量の測定方法

排煙風量を測定する場合は、JIS A 4303「排煙設備の検査標準」4.2.1(2)(C)による。

## 第 12 章 換気設備工事

- 1 準用事項      第 10 章空気調和設備工事の当該事項に準じる。

- 2 一般湯沸器のフード      ・別途      ・本工事

#### 3 排気フード及びグリス除去装置

- (1) 材種      ・ステンレス製(SUS304、厚さ 1.0 mm 以上とする。)
- (2) 帯板（フードから天井まで）      ・別途      ・本工事
- (3) グリスフィルターは予備品として納入する。

#### 4 保温

- (1) 多湿箇所（・浴室    ・厨房）の外気取り入れ風道は保温する。ただし、送風、排風機は除く。  
施工範囲は、図示による。
- (2) 全熱交換ユニット用のダクト（・外気取り入れ    ・排気）は保温する。  
施工範囲は、図示による。

## 第 13 章 自動制御設備工事

### 1 システム構成及び機能 図示による

### 2 表示及び警報

室内外の温湿度表示、冷温水の温度表示、運転・故障・警報の表示のほか、細目は図示による。

### 3 自動制御装置

- (1) 図示されていない配線配管等の本数及び寸法は、製造者の仕様としてよい。
- (2) 自動制御回路には、サージ防止装置を      ・取り付ける      ・取り付けない

### 4 電気計装用配線

- (1) 電線及びEM ケーブルは、標準仕様書第4編 1.5.1 表 4.1.11 による。
- (2) 屋外・屋内露出の電線は、図面に特記がなければ金属管配線とする。
- (3) 天井内の隠ぺい配線は、図面に特記がなければケーブル配線とする。

### 5 その他

- (1) 室内形の温度検出器、湿度検出器はケース付きとし、取付け位置は標準仕様書による。
- (2) 地震感知器の取付位置は標準仕様書による。
- (3) 燃焼機器は、地震感知器の作動により燃料供給を遮断し、さらに燃焼機器の電源又は操作回路を遮断することにより速やかに燃焼を停止、消火させるものとする。

機 械 設 備 図 示 記 号 一 覧 (1)

| 図 示 記 号                   | 名 称                              | 備 考  | 図 示 記 号    | 名 称                                    | 備 考  |
|---------------------------|----------------------------------|------|------------|----------------------------------------|------|
| 給 水 管                     |                                  |      | 排 水 管      |                                        |      |
| —— VLP ——                 | 水道用硬質塩化ビニルライニング鋼管                | 一般配管 | —— VP ——   | 配管用炭素鋼鋼管                               | 一般配管 |
| —— VLPD ——                | 水道用硬質塩化ビニルライニング鋼管                | 土中埋設 | —— LP ——   | 硬質ポリ塩化ビニル管                             | 土中埋設 |
| —— VW ——                  | 水道用硬質ポリ塩化ビニル管                    | 一般配管 | —— D-VA —— | 排水・通気用鉛管                               | 一般配管 |
| —— HI ——                  | 耐衝撃性塩化ビニル管                       | 土中埋設 | —— ————    | 排水用硬質塩化ビニルライニング鋼管 (内面)                 | 一般配管 |
| 給 湯 管                     |                                  |      | —— ————    | 排水用鋳鉄管                                 | 一般配管 |
| ——   HTLP                 | 水道用耐熱性塩化ビニルライニング鋼管               | 一般配管 | —— ————    | 遠心力鉄筋コンクリート管                           | 一般配管 |
| ——    HTLP                | 水道用耐熱性塩化ビニルライニング鋼管               | 一般配管 | —— = TMP   | 耐火二層管                                  | 一般配管 |
| ——   SUS                  | ステンレス鋼鋼管                         | 一般配管 | —— REP-VU  | 再生硬質塩化ビニル管<br>(排水用リサイクル硬質塩化ビニル管)       | 土中埋設 |
| ——    SUS                 | ステンレス鋼鋼管                         | 一般配管 | —— RF-VP   | 再生硬質塩化ビニル管<br>(建物排水用リサイクル発泡三層硬質塩化ビニル管) | 土中埋設 |
| 消 火 管                     |                                  |      | 冷 水 管      |                                        |      |
| —— X ——                   | 配管用炭素鋼鋼管                         | 一般配管 | —— C ——    | 配管用炭素鋼鋼管                               |      |
| —— X <sup>VS(PS)</sup> —— | 硬質塩化ビニル(ポリエチレン)外面被覆鋼管<br>(白管に被覆) | 土中埋設 | —— CR ——   | 配管用炭素鋼鋼管                               |      |
| 通 気 管                     |                                  |      | 温 水 管      |                                        |      |
| ----- VP -----            | 配管用炭素鋼鋼管                         |      | —— H ——    | 配管用炭素鋼鋼管                               |      |
| ----- VP -----            | 硬質ポリ塩化ビニル管                       |      | —— HR ——   | 配管用炭素鋼鋼管                               |      |
| 冷 却 水 管                   |                                  |      | 冷 温 水 管    |                                        |      |
| —— CD ——                  | 水道用塩化ビニルライニング鋼管                  |      | —— CH ——   | 配管用炭素鋼鋼管                               |      |
| —— CDR ——                 | 水道用塩化ビニルライニング鋼管                  |      | —— CHR ——  | 配管用炭素鋼鋼管                               |      |

機 械 設 備 図 示 記 号 一 覧 (2)

| 図 示 記 号                                             | 名 称                            | 備 考 | 図 示 記 号 | 名 称 | 備 考 |
|-----------------------------------------------------|--------------------------------|-----|---------|-----|-----|
| 膨 張 管<br>—— E ——                                    | 配管用炭素鋼鋼管                       |     |         |     |     |
| 冷 媒 管<br>—— R ——<br>—— RR ——<br>—— R ——<br>—— RR —— | 銅管<br>銅管<br>銅管 (被覆)<br>銅管 (被覆) |     |         |     |     |
| 油 管<br>—— O ——<br>—— OR ——                          | 配管用炭素鋼鋼管 (黒管)<br>配管用炭素鋼鋼管 (黒管) |     |         |     |     |
| 油用通気管<br>—— OV ——                                   | 配管用炭素鋼鋼管                       |     |         |     |     |
| 低圧蒸気管<br>—— / ——<br>----- / -----                   | 配管用炭素鋼鋼管 (黒管)<br>配管用炭素鋼鋼管 (黒管) |     |         |     |     |
| ガ ス 管<br>—— G <sup>PLP</sup> ——                     | ポリエチレン被覆鋼管又は<br>塩化ビニル被覆鋼管      |     |         |     |     |
|                                                     |                                |     |         |     |     |

## 付記事項

### 1 適 用

- (1) 本付記事項は、標準仕様書及び特記仕様書を補足するものである。
- (2) 本付記事項、標準仕様書及び特記仕様書に規定する事項は、別の定めがある場合を除き、受注者の責任において履行すべきものとする。
- (3) 本工事における工事数量は、別紙「本工事費内訳書（科目別内訳書まで）」のとおりとする。

### 2 コリンズ（CORINS）への登録

受注者は、受注時または変更時において工事請負代金額が500万円以上の工事について、工事实績情報サービス（コリンズ）に基づき、受注・変更・完成・訂正時に工事实績情報として作成した「登録のための確認のお願い」をコリンズから監督員にメール送信し、監督員の確認を受けたうえ、受注時は契約後、土曜日、日曜日、祝日等を除き10日以内に、登録内容の変更時は変更があった日から土曜日、日曜日、祝日等を除き10日以内に、完成時は工事完成後、土曜日、日曜日、祝日等を除き10日以内に、訂正時は適宜、登録機関に登録しなければならない。（ただし、工事請負代金額500万円以上1,000万円未満の工事については、受注・訂正時のみ登録するものとする。）

また、登録機関発行の「登録内容確認書」は、コリンズ登録時に監督員にメール送信される。

なお、変更時と工事完成時の間が10日間（土曜日、日曜日、祝日等を除く）に満たない場合は、変更時の登録申請を省略できる。

また、本工事の完成時において訂正または削除する場合においても同様に、コリンズから監督員にメール送信し、速やかに監督員の確認を受けた上で、登録機関に登録申請しなければならない。

### 3 本工事の発生土をストックヤード等に搬出・搬入する場合

- (1) 工事着手前に、ストックヤードの利用申込みを城里町都市建設課に対して行うこと。
- (2) 事前にストックヤードに搬出する土砂の土質試料を採取し、必要な試験を行うとともに、その結果を監督員へ提出すること。
- (3) 搬出する10日以上前に、監督員と運搬経路、工程等について打ち合わせを行うこと。
- (4) このほかストックヤード利用の詳細については城里町都市建設課と協議のこと。
- (5) 受注者は、発生土をストックヤードへ搬出する場合は、城里町都市建設課へ受領書の交付を求めること。  
また、ストックヤードから搬入した場合は受領書を発行し、城里町都市建設課へ提出すること。
- (6) 発生土を工事間流用する場合、受注者は、発生土の搬出先に対して、受領書の交付を求めること。また、搬入した場合は受領書を発行すること。
- (7) 発生土を公共埋立地へ搬入する場合、受注者は、発生土の搬出先に対して、受領書の交付を求めること。
- (8) 発生土を事業地において搬出・搬入する場合、受注者は、発生土の搬出先に対して、受領書の交付を求めること。また、搬入した場合は受領書を発行すること。

### 4 発生土搬出に伴う市町村への通知

受注者は、本工事から建設発生土を100m<sup>3</sup>以上搬出する場合は、様式1により搬出前に搬出先市町村の発生土担当窓口あてに建設発生土に関する下記の情報を郵送・E-mail等で提出しなければならない。

なお、情報提供後速やかにその写しを監督員に提出しなければならない。

- ① 工事件名、工事概要、工事場所
- ② 工事発注機関名、工事発注機関監督職員名、連絡先
- ③ 工事受注者名、現場代理人名、連絡先

- ④ 建設発生土の運搬業者名
- ⑤ 建設発生土の受入先名（搬出先事業所名等）、住所
- ⑥ 建設発生土の発注場所から受入地までの運搬経路
- ⑦ 建設発生土の搬出時期（搬出期間）
- ⑧ 建設発生土の土質（砂質、ローム等）、土量（ $\text{m}^3$ ）

## 5 排出ガス対策型建設機械使用の原則化

受注者は、工事の施工にあたり下表に示す建設機械を使用する場合は、「特定特殊自動車排出ガスの規制等に関する法律」（平成 29 年 5 月改正 法律第 41 号）に基づく技術基準に適合する特定特殊自動車、または、「排出ガス対策型建設機械指定要領」（平成 3 年 10 月 8 日付け建設省経機発第 249 号）、「排出ガス対策型建設機械の普及促進に関する規程」（最終改正平成 24 年 3 月 23 日付国土交通省告示第 318 号）もしくは「第 3 次排出ガス対策型建設機械指定要領」（最終改正平成 28 年 8 月 30 日付国総環リ第 6 号）に基づき指定された排出ガス対策型建設機械（以下「排出ガス対策建設機械等」という。）を使用しなければならない。

排出ガス対策型建設機械等を使用できないことを監督員が認めた場合は、平成 7 年度建設技術評価制度公募課題「建設機械の排出ガス浄化装置の開発」、またはこれと同等の開発目標で実施された民間開発建設技術の技術審査・証明事業もしくは建設技術審査証明事業により評価された排出ガス浄化装置を装着した建設機械を使用することができるが、これにより難しい場合は、監督員と協議するものとする。

| 機種   | 備考   |
|---|---|
| 一般工事用建設機械<br>・バックホウ・トラクタショベル（車輪式）<br>・ブルドーザ<br>・発動発電機（可搬式）<br>・空気圧縮機（可搬式）<br>・油圧ユニット（以下に示す基礎工事用機械のうち、ベースマシンとは別に、独立したディーゼルエンジン駆動の油圧ユニットを搭載しているもの；油圧ハンマ、バイプロハンマ、油圧式鋼管圧入・引抜機、油圧式杭圧入・引抜機、アースオーガ、オールケーシング掘削機、リバースサーキュレーションドリル、アースドリル、地下連続壁施工機、全回転型オールケーシング掘削機）<br>・ロードローラ、タイヤローラ、振動ローラ<br>・ホイールクレーン | ディーゼルエンジン（エンジン出力 7.5kW 以上 260kW 以下）を搭載した建設機械に限る。<br>ただし、道路運送車両の保安基準に排出ガス基準が定められている自動車で、有効な自動車検査証の交付を受けているものは除く。 |

## 6 建設副産物

### （1）法令順守

受注者は、「建設副産物適正処理推進要綱」（国土交通事務次官通達、平成 14 年 5 月 30 日）、「再生資源の利用の促進について」（建設大臣官房技術審議官通達、平成 3 年 10 月 25 日）、「茨城県建設リサイクルガイドライン」（茨城県土木部、令和 6 年 3 月）、「建設汚泥の再利用に関するガイドライン」（国土交通省事務次官通達、平成 18 年 6 月 12 日）を遵守して、建設副産物の適正な処理及び再生資源の活用を図らなければならない。

### （2）再生資源利用計画

受注者は、コンクリート、コンクリート及び鉄からなる建設資材、木材、アスファルト混合物を工事現場に搬入する場合には、法令に基づき、再生資源利用計画を作成し、施工計画書に含め監督員に提出しなければならない。

また、受注者は、法令等に基づき、再生資源利用計画を工事現場の公衆が見やすい場所に掲げなければならない。

### （3）再生資源利用促進計画

受注者は、建設発生土、コンクリート塊、アスファルト・コンクリート塊、建設汚泥又は建設混合廃棄物等を工事現場から搬出する場合には、法令に基づき、再生資源利用促進計画を作成し、施工計画書に含め監督員に提出しなければならない。

また、受注者は、法令等に基づき、再生資源利用促進計画を工事現場の公衆が見やすい場所に掲げなければならない。なお、資源有効利用促進法省令第8条第3項1号及び第3号に基づき、発注者等が行った手続き（土壌汚染対策法や条例の届出の要否等）を確認し、結果を確認結果票へ記載し、現場へ掲示すること。

#### （４）実施書の提出

受注者は、再生資源利用計画、再生資源利用促進計画を作成した場合には、工事完了後速やかに実施状況を記録した「再生資源利用実施書」、「再生資源利用促進実施書」を発注者に提出しなければならない。

#### （５）建設副産物情報交換システム（COBRIS（コブリス））

コンクリート塊、アスファルト・コンクリート塊、建設発生木材、建設汚泥又は建設混合廃棄物を搬入又は搬出する場合には、施工計画書作成時、工事完了時に必要な情報を建設副産物情報交換システム（COBRIS）に入力するものとする。また、建設副産物実態調査（センサス）についても、対象となる建設副産物の品目について、データを入力し調査票を監督員へ提出すること。なお、出力した調査票は「再生資源利用実施書」及び「再生資源利用促進実施書」の提出に代わるものとする。なお、これにより難しい場合には、監督員と協議しなければならない。

#### （６）計画書の保存

計画書及びその実施状況の記録について、当該建設工事の完成後５年間保存するものとする。

### ７ ＶＯＣ（揮発性有機化合物）の室内濃度の測定

設計図書等に室内濃度の測定を明記した室の、ＶＯＣ（揮発性有機化合物）の室内濃度を測定し、厚生労働省が定める指針値以下であることを確認すること。

ただし、指針値を超えた場合は、監督員と協議し所要の対策を講じること。

| 揮発性有機化合物 | 室内濃度指針値                                  |
|----------|------------------------------------------|
| ホルムアルデヒド | 100 $\mu\text{g}/\text{m}^3$ (0.08 ppm)  |
| トルエン     | 260 $\mu\text{g}/\text{m}^3$ (0.07 ppm)  |
| キシレン     | 200 $\mu\text{g}/\text{m}^3$ (0.05 ppm)  |
| エチルベンゼン  | 3800 $\mu\text{g}/\text{m}^3$ (0.88 ppm) |
| スチレン     | 220 $\mu\text{g}/\text{m}^3$ (0.05 ppm)  |

（参考）

|            |                                         |
|------------|-----------------------------------------|
| パラジクロロベンゼン | 240 $\mu\text{g}/\text{m}^3$ (0.04 ppm) |
|------------|-----------------------------------------|

注）ppm：100 万分の 1

### ８ セメント及びセメント系固化材の地盤改良への使用及び改良土の再利用に関する措置

普通ポルトランドセメント、高炉セメント、セメント系固化材、石灰系固化材を使用した改良土から条件によっては、六価クロムが土壤環境基準を超える濃度で溶出する恐れがあるため、施工にあたっては下記のとおり取り扱う。

- ① セメント及びセメント系固化材を地盤改良に使用する場合、監督員の承諾した方法により、現地土壌と使用予定の固化材による六価クロム溶出試験を実施し、土壤環境基準を勘案して必要に応じ適切な措置を講じる。
- ② セメント及びセメント系固化材を使用した改良土を再利用する場合、監督員の承諾した方法により、六価クロム溶出試験を実施し、六価クロム溶出量が土壤環境基準以下であることを確認する。

### ９ 不正軽油の使用禁止

工事の施工にあたっては、下記の事項を遵守すること。

- ① 現場で不正軽油を使用しないこと。
- ② 現場で不正軽油を使用させないこと。

- ③ 不正軽油を購入しないこと。
- ④ 取引関係にある運送事業者等が不正軽油を使用している場合は、早急に不正状態を解消する措置を講じること。
- ⑤ 下請契約の相手方、または燃料購入業者を選定するにあたっては、不正軽油を使用する者、または不正軽油を販売する者を排除すること。
- ⑥ 県税事務所職員による使用燃料の抜き取り調査に協力すること。また、調査の際には現場代理人が立ち会うこと。
- ⑦ 当該工事に関して、法令（地方税法等）に違反していることが判明した場合は、直ちに監督員に報告すること。

#### 10 低入札価格調査制度の対象工事（予定価格が5,000万以上の請負工事を対象とする。）

- （1）本工事は、低入札価格調査制度の適用対象工事である。
- （2）低入札価格調査制度の調査対象者となった場合には、入札した価格で契約内容が履行可能であることを、発注者に対して合理的に説明しなければならない。なお、合理的な説明がない場合には、履行不能と判断し、失格とする。
- （3）低入札価格調査制度の調査対象者は、発注者の求めに応じ、低入札価格調査に係る資料を作成し、提出しなければならない。
- （4）低入札価格調査制度の調査対象者は、発注者から低入札価格調査に係るヒアリングを求められた場合には、これに応じなければならない。
- （5）低入札価格調査の結果、落札することとなった者は、確実な業務履行、調査内容に整合した工事の施工を確約する確約書を、発注者に対し、契約をする時に提出しなければならない。
- （6）低入札価格調査を経て契約した受注者は、調査内容と実際の施工との整合性を発注者が確認する際に、これに協力しなければならない。なお、調査時に提出した下請予定者と実際の下請負人が異なる場合には、発注者の指示する様式により理由書を提出しなければならない。
- （7）低入札価格調査を経て契約した受注者は、施工体制台帳、下請負人通知書、施工計画書の提出に際し、発注者から、その内容の詳細についてヒアリングを求められた場合には、これに応じなければならない。
- （8）低入札価格調査を経て契約した受注者は、監督員が監督業務を行う際、主任技術者または監理技術者を立ち合わせなければならない。なお、低入札価格調査を経て契約した工事については、発注者による重点的な監督業務や厳格な検査が実施されることから、同種同規模程度の工事に比べ、監督や検査の頻度が増える等の措置が行われることとなる。
- （9）低入札価格調査を経て契約した受注者が（6）、（7）に基づく確認作業に協力しない場合や、確認の際に虚偽の説明をした場合、または低入札価格調査時の説明内容と実施状況が大きく乖離している場合等には、契約違反等があったものとして指名停止等の措置を行うことがある。

#### 11 低入札価格調査制度における調査対象工事の監督体制等の強化

受注者は、調査基準価格を下回る価格で落札した場合の措置として、「低入札価格調査制度」の調査対象工事となった場合は、以下に掲げる措置をとらなければならない。

- ① 受注者は、監督員の求めに応じて、茨城県建設工事施工適正化指針及び建設工事請負契約書に定める下請負人通知書、施工体制台帳、再下請負通知書及び施工体系図を提出しなければならない。また、書類の提出に際して、その内容についてヒアリングを求められたときは、受注者はこれに応じなければならない。
- ② 受注者は、標準仕様書に基づく施工計画書の提出に際して、その内容についてヒアリングを求められたときは、受注者はこれに応じなければならない。
- ③ 受注者は、監督員が当該工事の監督業務を行う際は、主任技術者又は監理技術者を立ち合わせなければならない。なお、監督員からその内容の説明を下請負人へも行う場合があるので、受注者は了知すると

もに、下請負人に対し周知しなければならない。

## 1.2 過積載の防止

工事の施工にあたっては、下記の事項を遵守すること。

- ① 積載重量制限を超過して工事用資材等を積み込まず、また積み込ませないこと。
- ② 過積載を行っている資材納入業者から、資材を購入しないこと。
- ③ 資材等の過積載を防止するため、建設発生土の処理及び骨材の購入等にあたっては、下請事業者及び骨材等納入業者の利益を不当に害することのないようにすること。
- ④ さし柵装着車、物品積載装置及び突入防止装置等の不正改造をしたダンプカー及び不表示車等に土砂等を積み込まず、また積み込ませないこと。また、これらの車両を工事現場に出入りさせないこと。
- ⑤ 過積載車両、さし柵装着車、不表示車等から土砂等の引き渡しを受ける等、過積載を助長するような行為をしないこと。
- ⑥ 取引関係のあるダンプカー事業者が不正行為（過積載、さし柵装着車や不正表示車等の使用）を行っている場合には、早急に不正状態を解消する措置を講ずること。
- ⑦ 「土砂等を運搬する大型自動車による交通事故の防止等に関する特別措置法」の目的に鑑み、同法第12条に規定する団体等の設立状況を踏まえ、同団体等への加入者の使用を促進すること。
- ⑧ 下請契約の相手方や資材納入業者の選定にあたっては、交通安全に対する配慮に欠ける者やダンプトラック等によって悪質かつ重大な事故を発生させた者を排除すること。

## 1.3 暴力団関係者等の排除について

- ① 町が発注する建設工事等の契約を履行するにあたり、暴力団又は暴力団関係者等が経営又は運営に実質的に関与していると認められる会社等（以下「暴力団等」という。）と下請契約をしてはならない。
- ② 町が発注する建設工事等の契約を履行するにあたり、暴力団等から資材、原材料等を購入したり、暴力団等が関与する廃棄物処理施設を使用してはならない。
- ③ 町が発注する建設工事等において、暴力団等から不当要求を受けた場合は、毅然として拒否するとともに、その旨直ちに発注者等に報告し、併せて所轄の警察署に届け出ること。

## 1.4 現場代理人の兼務について

- (1) 本工事の受注者は、本工事の現場代理人が他の一つの工事の現場代理人を兼務するときは、あらかじめ書面（様式2）により届け出なければならない。この場合において、受注者は、連絡員を指名のうえ届け出るものとする。なお、兼務が可能な工事は、次の①及び②のいずれかに該当する工事とする。また、農林水産部、土木部及び企業局以外が発注する工事との兼務については、当該発注者が認める場合に限り、兼務できるものとする。
  - ① 予定価格が4,500万円（消費税及び地方消費税を含む額。以下同じ）未満の2件までの工事に係る兼務であるとき。
  - ② ①にかかわらず、隣接現場など、工事現場における運営、取締り及び権限の行使に支障がなく、かつ発注者との連絡体制が確保されると発注者が認めた場合であって、下記のいずれかに該当するとき。ただし、工事現場から離れても発注者と直接連絡が取れることが容易になっている工事に限る。
    - ア 同一あるいは別々の発注者が、同一の建設業者と締結する契約工期の重複する複数の請負契約に係る工事であって、かつ、それぞれの工事の対象となる工作物等に一体性が認められるとき。ただし、当初の請負契約以外の請負契約が随意契約により締結される場合に限る。
    - イ いずれかが災害復旧工事であり、かつ工事現場が同一市町村内または工事現場間の距離が10km程度である2件の工事に係る兼務であるとき。
- (2) 兼務に当たっては、現場代理人は、一方の現場に偏ることなく適切に現場を管理しなければならない。

- (3) 作業期間中に現場代理人が他の工事の兼務のため不在となるときは、連絡員が当該現場に常駐しなければならない。
- (4) 兼務に係る工事について、安全管理の不徹底に起因する事故の発生、その他現場体制の不備が生じた場合は、その後の、当該受注者に係る農林水産部及び土木部並びに企業局発注工事においては原則として兼務を認めない。

#### 15 成果品の電子納品について

- (1) 完成図（JWW形式）、工事写真（JPEG形式）等を収録したCD-Rについては、必ずウイルスチェックを行うこと。
- (2) ウィルス対策ソフトは特に指定はしないが、新しいウィルスに対応できるものを導入し、常に最新の状態を保ち、最新のウィルスパターンファイルの更新を行うものとする。
- (3) ウィルスチェックは、ウィルス存在の有無の確認、駆除を確実にを行うために、電子媒体に格納前のハードディスク上の電子成果品、電子成果品格納後の電子媒体で、計2回行うようにすること。
- (4) CD-Rのレーベル面には下記の項目を直接印字すること（油性ペンによる手書きも可とする）。

| 記載項目           | 記載例                                                                |
|----------------|--------------------------------------------------------------------|
| 工事番号           | 第〇〇-〇〇-〇〇〇-〇-〇〇〇号                                                  |
| 工事名            | 〇〇高校〇〇改修工事                                                         |
| 作成年月           | 令和〇〇年〇〇月                                                           |
| 発注者名           | 城里町長 上遠野 修                                                         |
| 受注者名           | (株)〇〇建設                                                            |
| ウイルスチェックに関する情報 | ウイルス対策ソフト名：〇〇〇<br>ウィルスパターンファイル：令和〇〇年〇〇月〇〇日版<br>チエック年月日：令和〇〇年〇〇月〇〇日 |
| フォーマット形式       | フォーマット形式：Joliet                                                    |

#### 16 ゴム製品等の品質確認等

- (1) 受注者は、東洋ゴム化工品(株)、ニッタ化工品(株)で製造された製品や材料（以下「ゴム製品等」という。）を用いる場合には、ゴム製品等に対して第三者（東洋ゴム化工品(株)、ニッタ化工品(株)と資本面・人事面で関係がない者）による品質証明書類を提出し、監督員の確認を得るものとする。

| 製品及び材料名（代表的なゴム製品等の例） |                                                 |
|----------------------|-------------------------------------------------|
| 防振ゴム                 | ディーゼルエンジン用防振ゴム<br>ゴム製軸継手<br>産業機械用空気ばね<br>建築免震ゴム |
| 芝保護材                 | スーパーガードU                                        |
| 落橋防止用ゴム              |                                                 |
| 道路資材                 | 車止め（ガードコーン）<br>視線誘導標・車線分離標                      |
| 弾性舗装材                | ゴムチップ舗装材                                        |
| 建築防水資材               | ゴムシート防水<br>ウレタン塗膜防水<br>FRP防水<br>トーチ工法           |

- (2) 必要な品質証明書は、以下の試験及び検査において、製品に応じて必要な規格について取得するものとする。

| 試験名計測項目        | 計測項目                           |
|----------------|--------------------------------|
| 通常状態での試験（常態試験） | 硬さ、比重、引張強度、伸び                  |
| 熱老化試験          | 熱老化試験熱老化前後での変化率（硬さ、比重、引張強度、伸び） |

|           |           |
|-----------|-----------|
| 圧縮永久ひずみ試験 | 圧縮による残留歪み |
| 製品検査      | 外観、寸法、性能  |

- (3) (1)により第三者による品質証明書類を提出し監督員の確認を得た場合であっても、後に製品不良等が判明した場合に受注者の瑕疵担保責任が免責されるものではない。

#### 17 週休2日制促進工事（受注者希望型）

- (1) 本工事は、要領第5条第1項(2)に基づく受注者希望型の週休2日制促進工事である。
- (2) 週休2日制に取組む場合は、受注者の希望に基づき、要領第3条に定める完全週休2日制又は4週8休制（月単位）のいずれかの形式を受発注者協議により決定する。なお、形式決定後の変更はできないものとする。
- (3) 前項により、要領第2条第1項に規定する週休2日制での施工をすることとなった受注者（以下、本条において「受注者」という。）は、週休2日制での施工にあたり、要領第6条に基づき、予め実施工程を立て、工事着手までに監督員と協議すること。なお、完全週休2日制の場合は、年末年始休暇及び夏季休暇を従前通り確保したうえで、全ての土曜日及び日曜日を現場閉所日とし、4週8休制（月単位）の場合は、月単位で28.5%（2/7）の日数を現場閉所日とすること。（2/7未満または2/7を超えた現場閉所日は設定しないこと。）また、実施工程を定めた結果、契約工期内に工事を完成できないことが判明した場合、受注者は、建設工事請負契約第18条、第21条及び第23条の規定による工期の延長変更を請求することができる。
- (4) 受注者は、週休2日制による施工について、下請け企業等の理解を得たうえで実施すること。
- (5) 受注者の都合により、要領第3条に基づき設定した現場閉所日に工事等を行おうとする場合、受注者は、事前に監督員と協議のうえ振替現場閉所日を設定すること。完全週休2日制の場合は、振替現場閉所日は同一週内において設けることを原則とするが、土曜日の振替現場閉所日は翌週内に設けることも可とする。なお、ここでいう「週」については、日曜日から始まり土曜日で終わる一連の7日間の単位として取扱うこととする。4週8休制（月単位）の場合は、現場閉所日と同じ月単位の範囲内で設けることを原則とするが、月単位の最終週にあつては、翌月の第一週内に設けることも可とする。
- (6) 受注者は、週休2日制で施工することについて、設置する工事看板において標示すること。なお、この標示に要する費用については、設計変更の対象外とする。
- (7) 受注者は、適宜、次の各号に掲げる書類等を監督員に対し提示し、現場閉所の実績について確認を受けること（工事完成通知書の提出日までに、全ての確認を受けること）。
- ① 工事現場の労働者の勤務状況がわかる書類（月間・週間工程表、作業日報等）
  - ② 下請企業等の労働者については、当該工事における当該下請企業の作業期間及び内容等がわかる書類（作業日報等）
  - ③ 月単位で現場閉所日の割合が把握できる書類（4週8休制（月単位）のみ、①、②に基づき現場閉所日を集計した資料等）
- (8) 発注者は、現場閉所日確保率に応じた下表の補正係数により、労務費（予定価格のもととなる工事費の積算に用いる複合単価、市場単価及び物価資料の掲載価格（材工単価）の労務費）及び現場管理費を補正し、請負代金額を変更する。なお、詳細については「週休2日制促進工事における経費補正等基準（営繕工事編）」（茨城県土木部営繕課のホームページにて公表）による。

| 週休2日の種類<br>(現場閉所日確保率) | 完全週休2日制<br>(100%以上) | 4週8休制<br>(100%以上) |
|-----------------------|---------------------|-------------------|
| 労務費に対する補正係数           | 1.02                | 1.02              |
| 現場管理費率に対する補正係数        | 1.01                | —                 |

#### 18 労災補償に必要な法定外の保険契約

受注者は、「公共工事の品質確保の促進に関する法律」（平成17年法律第18号）に基づき、公共工事等に従事する者の業務上の負傷等に対する補償に必要な金額を担保するために保険（法定外の労災保険）へ加入すること。

#### 19 墜落制止用器具の着用について

労働安全衛生法施行令第13条第3項第28号における墜落制止用器具の着用は、「墜落制止用器具の規格」（平成31年1月25日厚生労働省告示第11号）による墜落制止用器具（フルハーネス型墜落制止用器具、腰ベルト型墜落制止用器具及びランヤード等）とする。

#### 20 工事写真の撮影及び整理について

本工事の写真の撮影及び整理は、「営繕工事写真撮影要領」（令和元年6月11日 茨城県土木部営繕課作成（以下、本条において「要領」という。））による。この要領は、茨城県土木部営繕課のホームページから入手できる。

#### 21 デジタル工事写真の黒板情報電子化について

- (1) 本工事の写真の撮影及び整理にあたり、電子黒板の使用を希望する場合は、工事打合せ書等により協議し、使用する機器・ソフトウェア等について監督員の承諾を得ること。
- (2) 電子黒板の使用については、「営繕工事における黒板情報電子化の運用について」（令和5年4月1日 茨城県土木部営繕課（以下、本条において「運用」という。））による。この運用は、茨城県土木部営繕課のホームページから入手できる。

#### 22 舗装版の切断時に発生する排水の適正な処理について

- (1) 舗装版切断作業に伴い、切断機械から発生する排水については、排水吸引機能を有する切断機械等により回収すること。
- (2) 回収された排水については、法令等に基づき適正に処理すること。
- (3) 必要経費（処分費、運搬費）については当初、予定価格の算定に当たり計上していないが、当該排水は建設資材廃棄物に該当するため、適正な処理方法について選定し、監督員と協議すること。なお、濁水の処分費、運搬費については、設計変更の対象とする。
- (4) 「適正に処理」とは、「廃棄物処理及び清掃に関する法律」に基づき、産業廃棄物の排出事業者（受注者）が産業廃棄物の処理を委託する際、適正処理のために必要な廃棄物情報（成分性状等）を処理業者に提供することが必要である。
- (5) 受注者は、排水の処理に係る産業廃棄物管理票（マニフェスト）について、監督員から請求があった場合は提示しなければならない。

#### 23 猛暑による作業不能日数の工期への加算

本工事は、猛暑による作業不能日数を工期に加算している。

- ① 猛暑による作業不能日数：10日間
- ② 気象状況により工期中に発生した猛暑による作業不能日数が①で見込んでいた日数から著しく乖離した場合には、受注者は発注者へ工期の延長変更を協議することができる。

#### 24 中東情勢の変化等による建設資材の流通状況を踏まえた設計変更

- (1) 本工事は、ナフサを由来とする建設資材について、中東情勢の変化等により供給の偏りや流通の目詰まりにより、入手が困難となっている資材（以下、「調達検討資材」）について、調達変更により必要となる経費（以下、「別途調達経費」）について、設計変更により計上をする工事である。
- (2) 調達検討資材は塗料（さび止め塗料、塗料用シンナー等を含む）、防水材（シーリングを含む）、断熱材（押出法ポリスチレンフォーム等）、硬質ポリ塩化ビニル管、構造用合板などの資材を想定している。なお、これにより難しい場合は、監督員と協議するものとする。
- (3) 受注者は、次の①、②のとおり、調達検討資材について別途調達経費が必要となる場合には、事前に監督員に「調達検討資材に関する協議書（様式4）」を提出し、協議するものとする。

ただし、迅速な対応が求められる場合には、口頭、ファクシミリ、電子メールなどで協議することも可能とするが、事後、遅滞なく書面により協議するものとする。

- ① 調達検討資材の代替資材を調達した場合
  - ② 設計図書どおりの調達検討資材を調達するために、流通状況を踏まえた調達経費が別途必要となる場合  
(受注者が流通経路を見直して調達した場合も含む)
- (4) 設計変更に際し、受注者は、「調達検討資材に関する実施報告書(様式5)」、調達時期、購入数量、購入単価が記載された実際の取引伝票、見積書、請求書等(以下「証明書類」という)の資料を監督員に提出する。
- (5) 妥当性が確認された別途調達経費について設計変更の対象とする。受注者の責めに帰すべき事由による増加費用については、設計変更の対象としない。
- (6) 本運用による設計変更内容は、工事請負契約書第25条(スライド条項)の対象外とする。
- (7) 疑義が生じた場合は、監督員と協議するものとする。

## 建設発生土搬出のお知らせ

年 月 日

殿

会 社 名：

現 場 代 理 人 名：

下記のとおり、貴市町村内への受入れ先に建設発生土を搬出いたしますので、お知らせいたします。

|                 |                        |
|-----------------|------------------------|
| 工 事 件 名         |                        |
| 工 事 場 所         |                        |
| 工 事 概 要         |                        |
| 工 事 発 注 機 関 名   |                        |
| 工事監督職員又は担当者名    |                        |
| 連 絡 先           |                        |
| 工 事 受 注 者 名     |                        |
| 担 当 者 名 ・ 連 絡 先 |                        |
| 建設発生土の運搬業者      |                        |
| 建設発生土の受入先名等     |                        |
| 住 所             |                        |
| 建設発生土の運搬経路      | (別添図面のとおり)             |
| 建設発生土の搬出時期      |                        |
| 建設発生土の土質・土量     | 土質： 土量： m <sup>3</sup> |

本様式は、建設発生土を 100 m<sup>3</sup>以上搬出する場合用いる。

## 調達検討資材に関する協議書

| 種別 | 資材名 | 仕様・規格 | 対象数量 | 購入時期<br>(○年○月) | 調達予定<br>価格 | 中東情勢の<br>影響 | 添付書類<br>番号 |
|----|-----|-------|------|----------------|------------|-------------|------------|
|    |     |       |      |                |            |             |            |
|    |     |       |      |                |            |             |            |
(注)

1. 種別は、①又は②を記入する。

①調達検討資材の代替資材を調達する場合

②設計図書どおりの調達検討資材を調達するために、流通状況を踏まえた調達経費が別途必要となる場合（受注者が流通経路を見直して調達した場合も含む）

2. 添付書類は、調達時期、購入数量及び購入単価が確認できる実際の見積書の写しを監督員に提出する。①の場合は、代替資材が設計図書で求める機能や品質等を満足していることが確認できる資料（カタログ等）を併せて監督員に提出する。

3. 材料費を抽出して確認することが困難な場合は材工一式価格でもよいが、別途調達経費に該当しない費用（労務費、機械器具費及び仮設材費）の増加費用は含めないこと。

## 調達検討資材に関する実施報告書

| 種別 | 資材名 | 仕様・規格 | 対象数量 | 購入時期<br>(○年○月) | 購入価格 | 証明書類 | 添付書類<br>番号 |
|----|-----|-------|------|----------------|------|------|------------|
|    |     |       |      |                |      |      |            |
|    |     |       |      |                |      |      |            |
(注)

1. 種別は、①又は②を記入する。

①調達検討資材の代替資材を調達した場合

②設計図書どおりの調達検討資材を調達するために、流通状況を踏まえた調達経費が別途必要となった場合（受注者が流通経路を見直して調達した場合も含む）

2. 証明書類は、調達時期、購入数量及び購入単価が確認できる実際の取引伝票、見積書、請求書等のうち、必要なものの写しを添付すること。

3. 材料費を抽出して確認することが困難な場合は材工一式価格でもよいが、別途調達経費に該当しない費用（労務費、機械器具費及び仮設材費）の増加費用は含めないこと。

令和 8 年度 町営南団地 建替工事

|   |                                 |
|---|---------------------------------|
| A | 町営南団地 E 地区 建替工事<br>E－3・5号棟      |
| B | 町営南団地 E 地区 建替工事<br>E－10・11・12号棟 |

町営南団地



E地区

建替工事


E-3・5号棟

| 建 築 意 匠 |                |      |                | 電 気 設 備 |               | 給排水・衛生設備 |                  |
|---------|----------------|------|----------------|---------|---------------|----------|------------------|
| A－01    | 配置図 案内図 KBM位置図 | A－19 | 雑詳細図2 構造詳細図    | E－01    | 全体外構計画図       | P－01     | 機械設備 配置図         |
| A－02    | 面積求積図 法チェック表   | A－20 | 雑詳細図3          | E－02    | 配置図 案内図       | P－02     | 機械設備 汚水柵リスト      |
| A－03    | 仕上表            | A－21 | 基礎伏図 床伏図       | E－03    | 分電盤結線図・凡例     | P－03     | 機械設備 平面図         |
| A－04    | 平面図 屋根伏図       | A－22 | 2階床伏図 小屋伏図     | E－04    | 照明器具姿図        | P－04     | 機械設備 衛生器具表・機器表   |
| A－05    | 立面図            | A－23 | 軸組計算表1         | E－05    | 1階電灯幹線・弱電設備図  | P－05     | 機械設備 衛生1階平面詳細図   |
| A－06    | 断面図 階段断面詳細図    | A－24 | 軸組計算表2         | E－06    | 2階電灯幹線・弱電設備図  | P－06     | 機械設備 換気設備1階平面詳細図 |
| A－07    | 矩計図            | A－25 | 軸組計算表3         | E－07    | 1階電灯コンセント設備図  | P－07     | 機械設備 換気設備2階平面詳細図 |
| A－08    | 断面詳細図          | A－26 | 軸組計算表4         | E－08    | 2階電灯コンセント設備図  |          |                  |
| A－09    | 1階平面詳細図        | A－27 | ユニットバス詳細図 …参考図 | E－09    | 太陽光発電・特記仕様書   |          |                  |
| A－10    | 2階平面詳細図        |      |                | E－10    | 太陽光発電・機器図     |          |                  |
| A－11    | 天井伏図           | G－1  | 全体外構計画図        | E－11    | 太陽光発電・システム系統図 |          |                  |
| A－12    | 展開図1           | G－2  | 外構計画図          |         |               |          |                  |
| A－13    | 展開図2           | G－3  | 外構詳細図1         |         |               |          |                  |
| A－14    | 展開図3           | G－4  | 外構詳細図2         |         |               |          |                  |
| A－15    | 展開図4           |      |                |         |               |          |                  |
| A－16    | 建具配置図 建具表1     | K－1  | 全体配置図          |         |               |          |                  |
| A－17    | 建具表2           | K－2  | 配置図            |         |               |          |                  |
| A－18    | 雑詳細図1          | K－3  | 面積求積図 部分詳細図    |         |               |          |                  |

令和8年

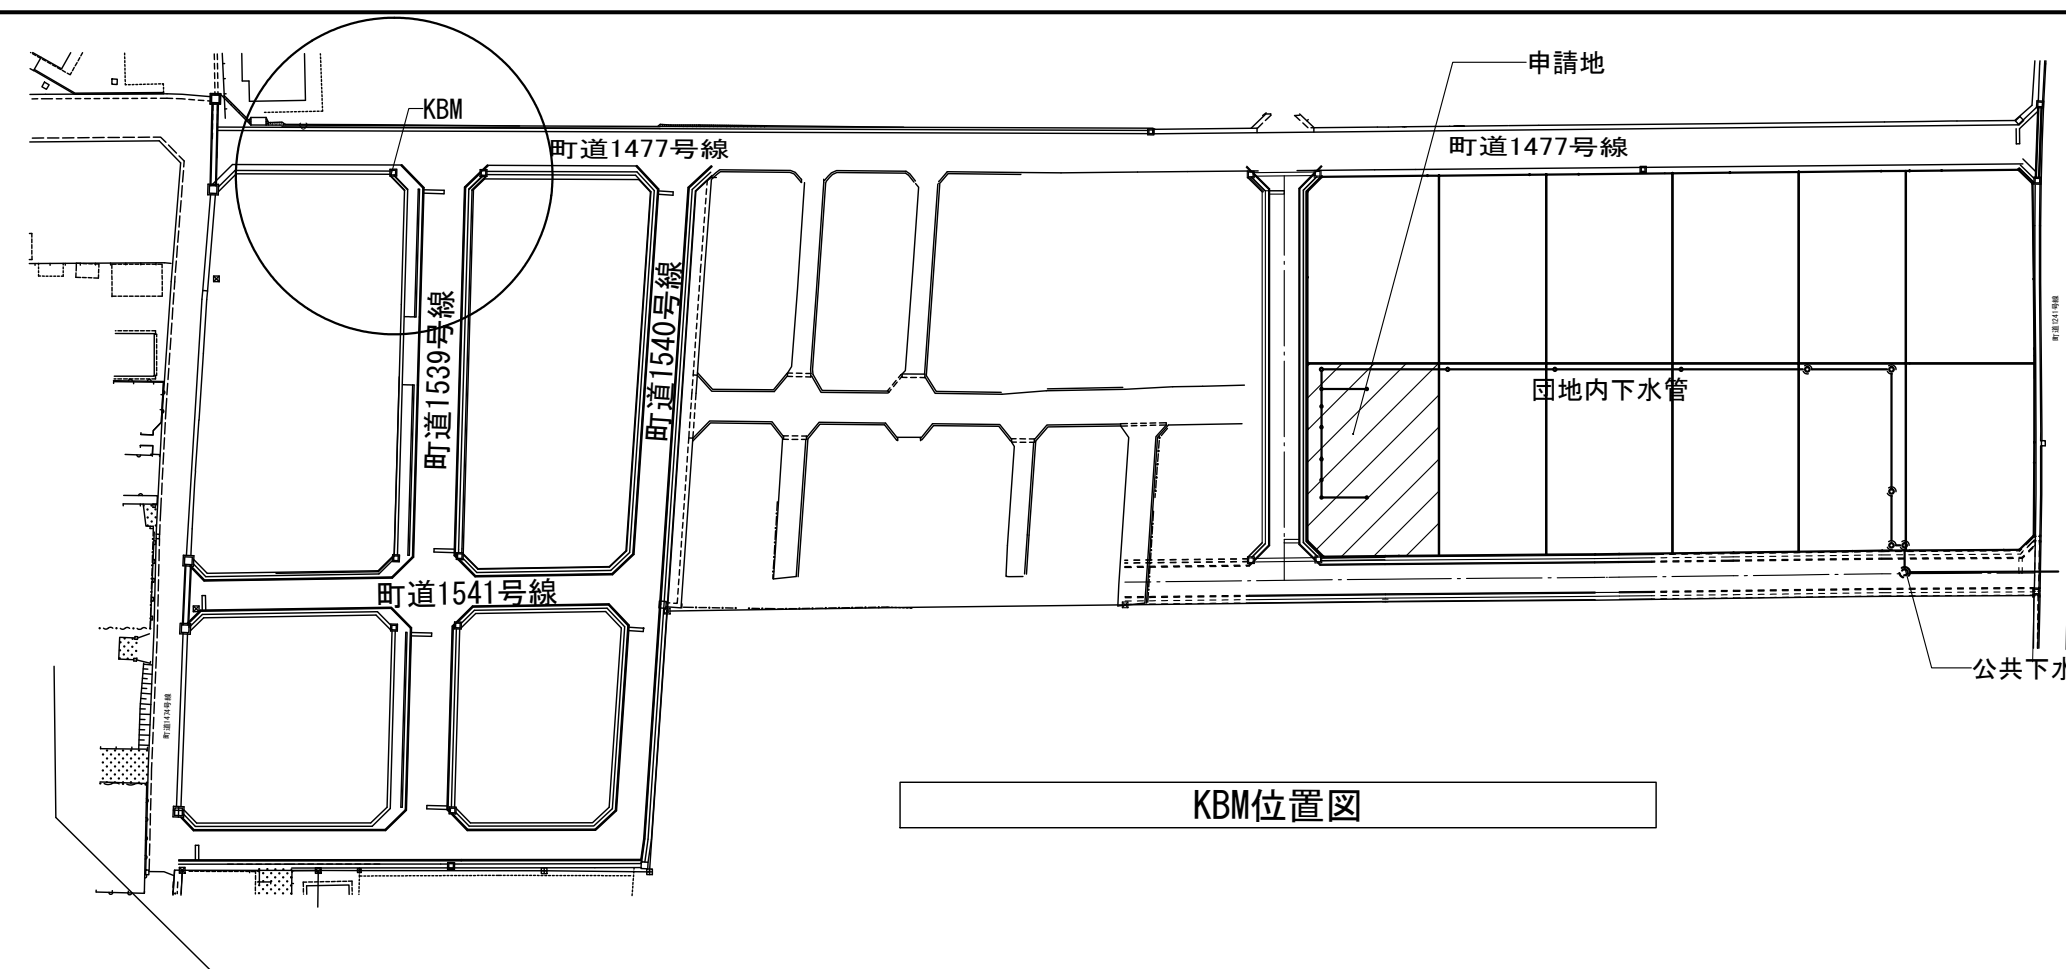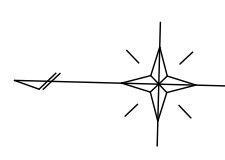


KBM位置図


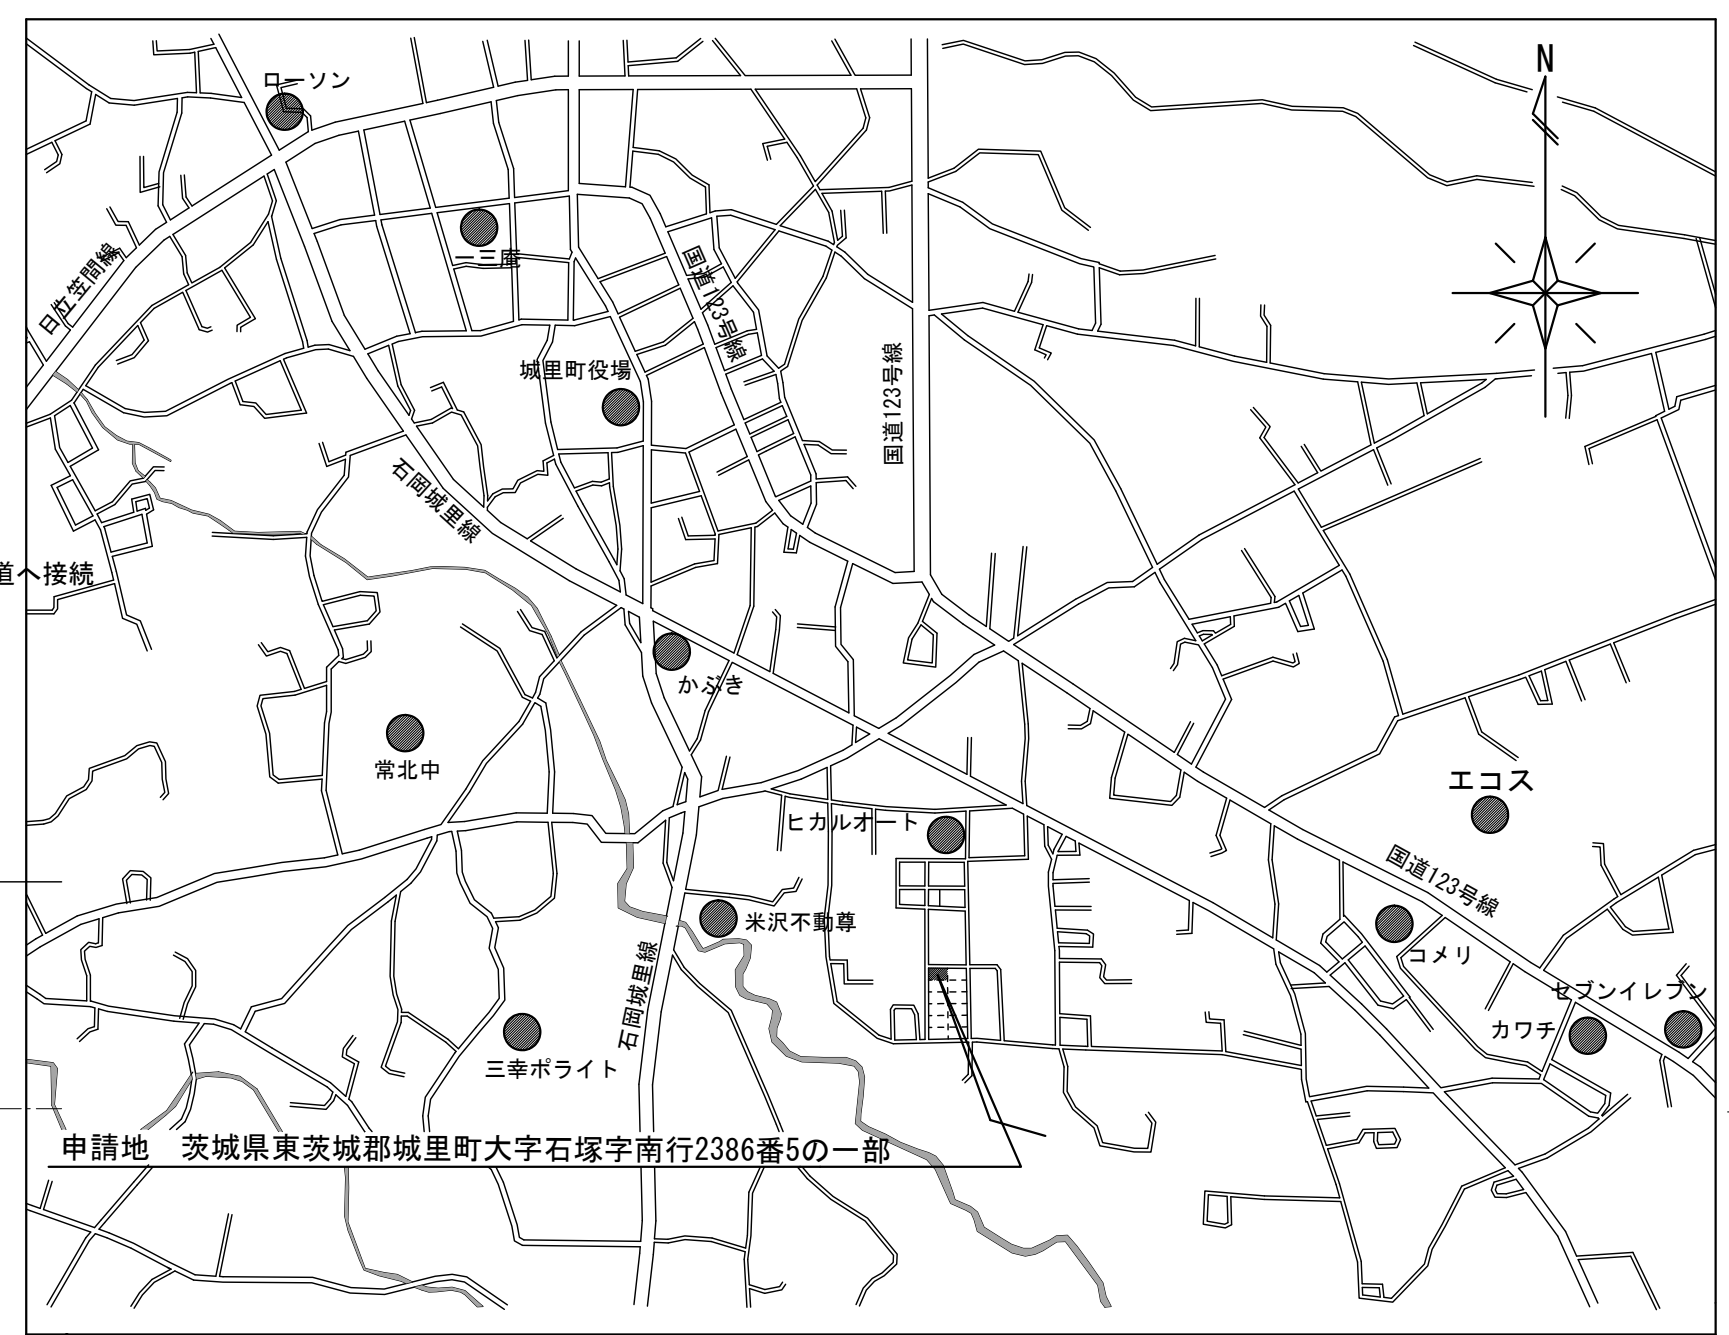


申請地 茨城県東茨城郡城里町大字石塚字南行2386番5の一部


案内図

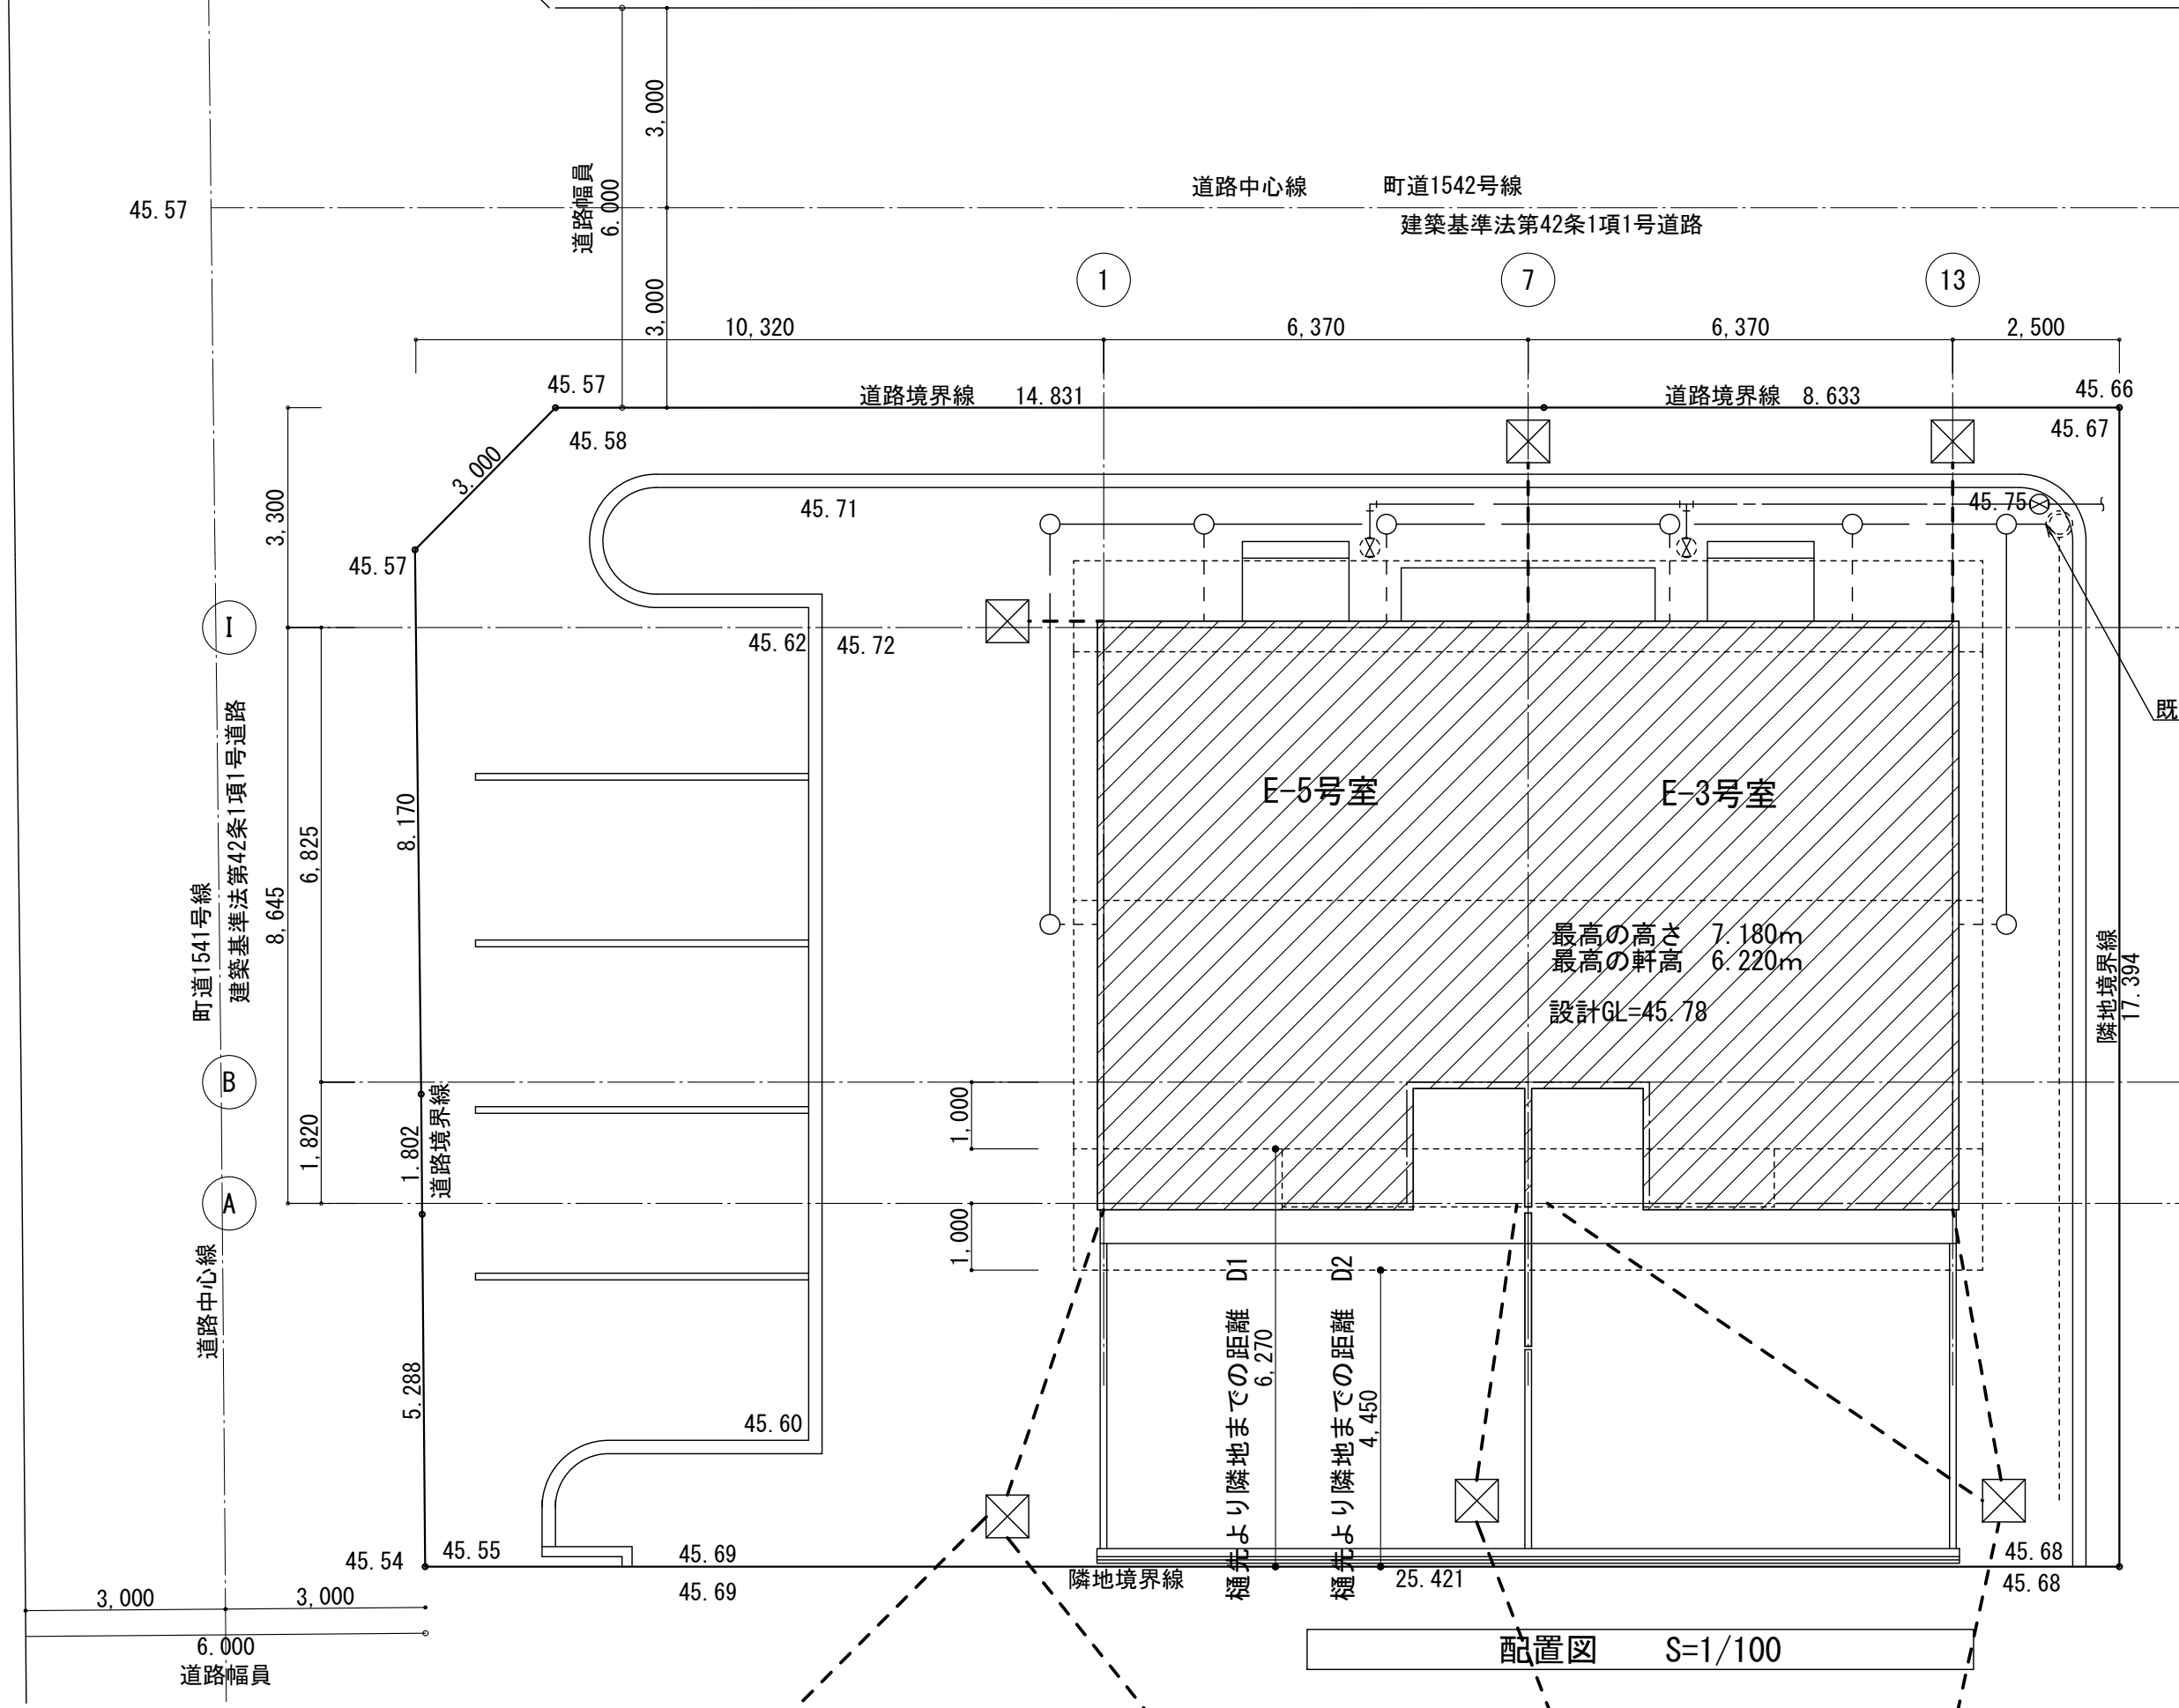

配置図 S=1/100

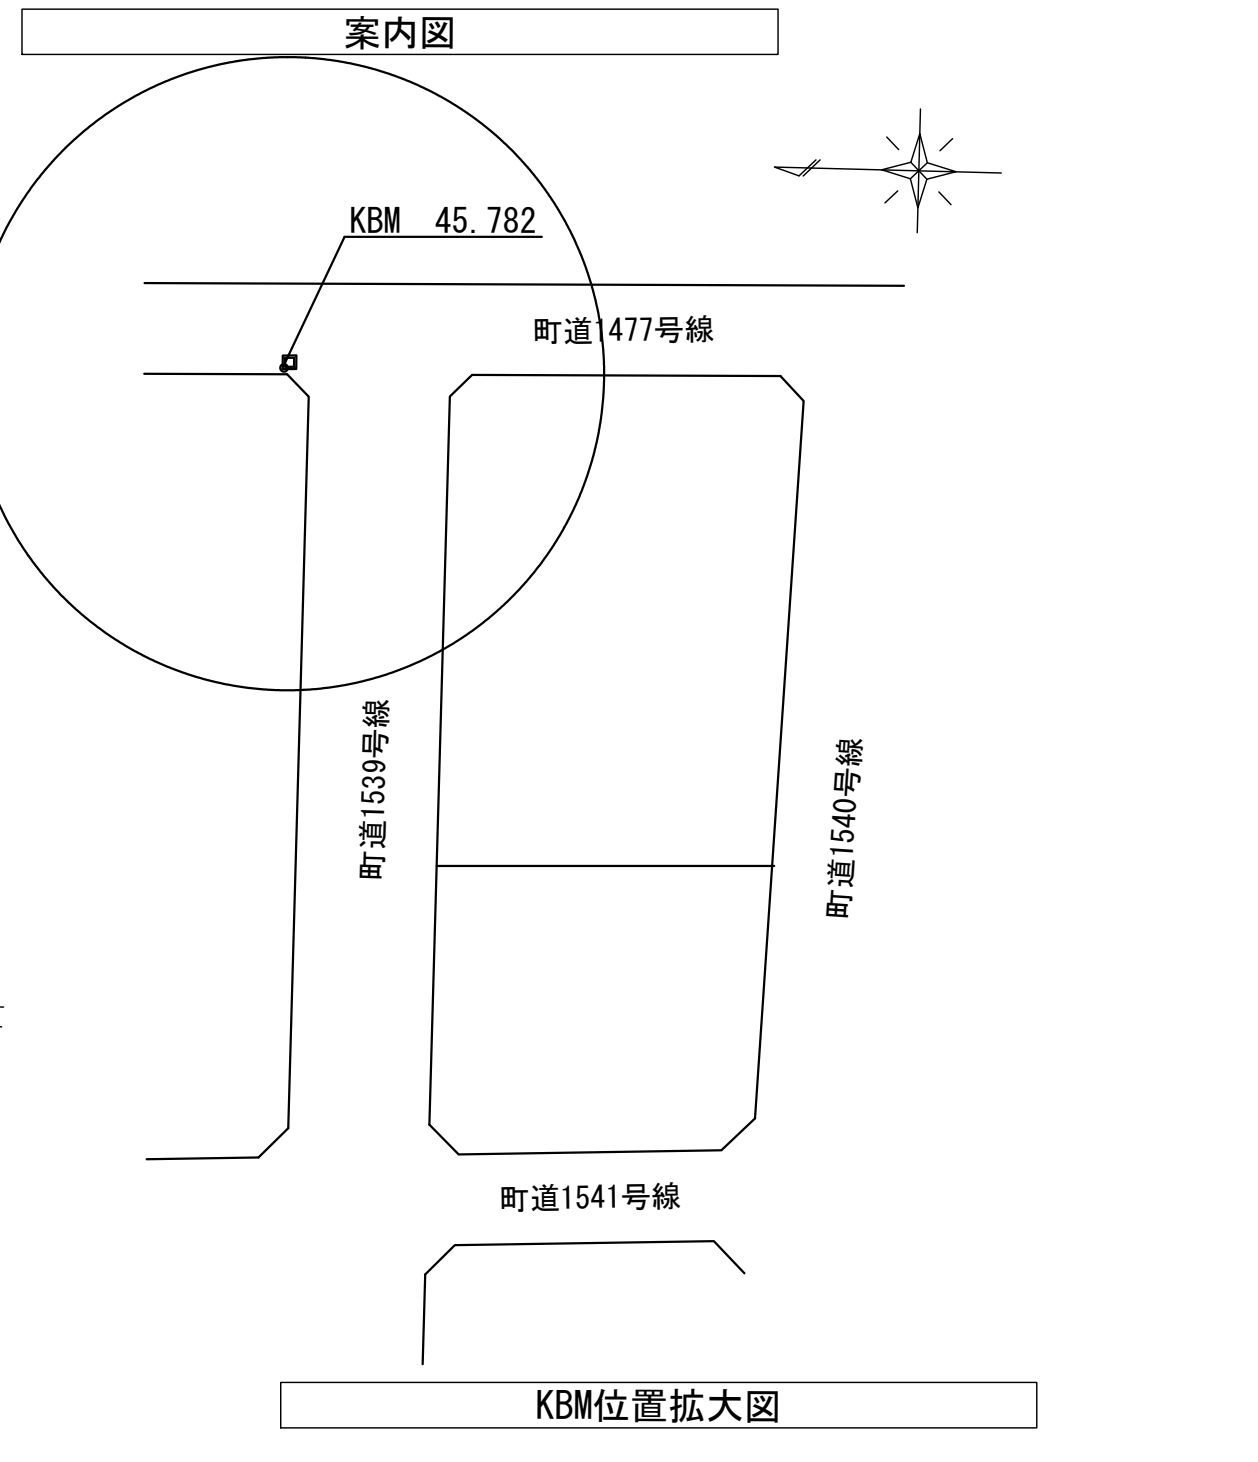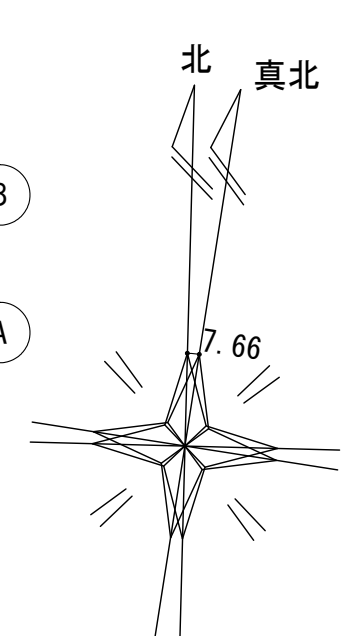


KBM位置拡大図

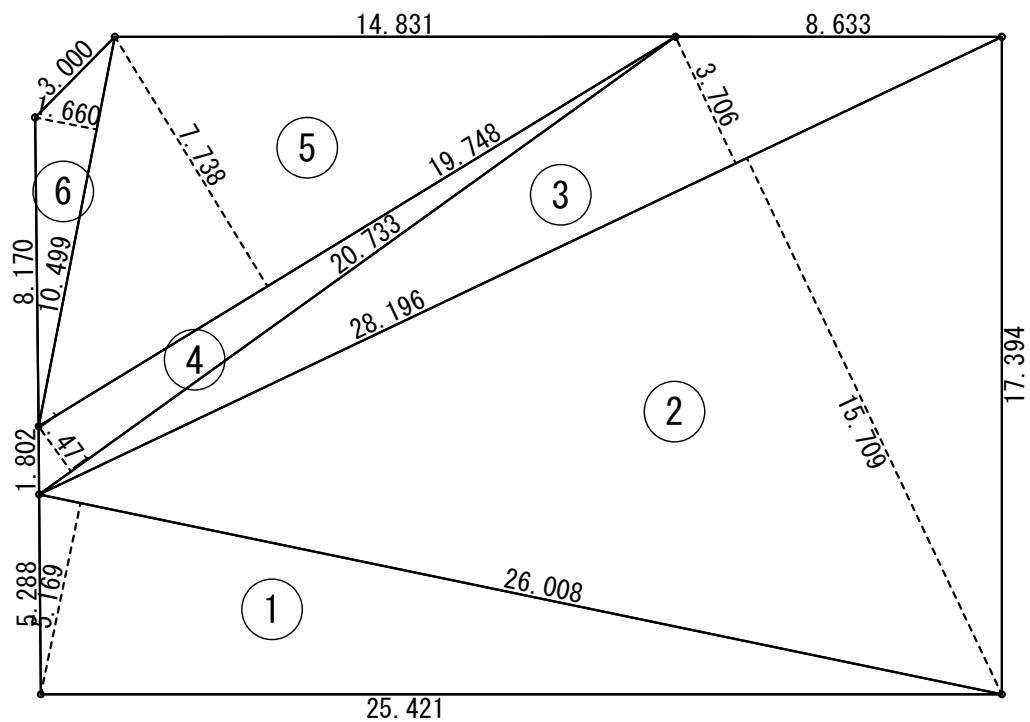


| 敷地面積     |        |        |            |
|----------|--------|--------|------------|
|          | 底辺 (m) | 高さ (m) | 倍面積 (㎡)    |
| ①        | 26.008 | 5.169  | 134.435352 |
| ②        | 28.196 | 15.709 | 442.930964 |
| ③        | 28.196 | 3.706  | 104.494376 |
| ④        | 20.733 | 1.471  | 30.498243  |
| ⑤        | 19.748 | 7.738  | 152.810024 |
| ⑥        | 10.499 | 1.660  | 17.428340  |
| 倍面積 計    |        |        | 882.597299 |
| 敷地面積 (㎡) |        |        | 441.29     |

敷地面積求積図 S=1/200

| トータル面積表 |                       | (㎡)    |
|---------|-----------------------|--------|
| 敷地面積    |                       | 441.29 |
| 建築面積    |                       | 110.13 |
| 床面積 1階  |                       | 106.49 |
| 2階      |                       | 69.56  |
| 延床面積    |                       | 176.05 |
| 建ぺい率    | (110.13/441.29) × 100 | 24.96% |
| 容積率     | (176.05/441.29) × 100 | 39.67% |

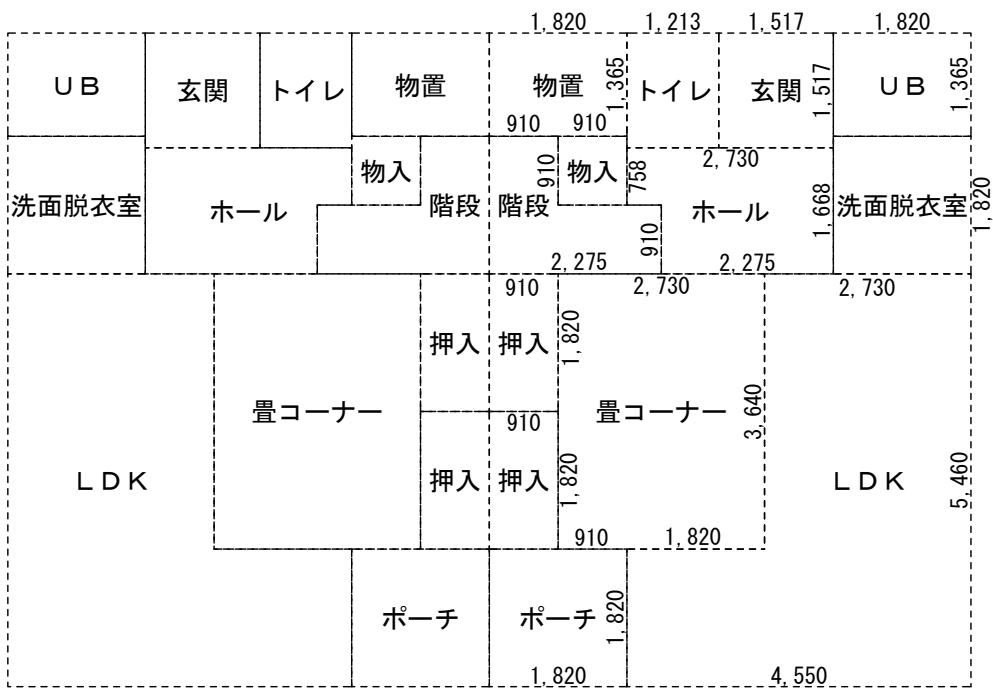


1階部屋面積求積図 S=1/100

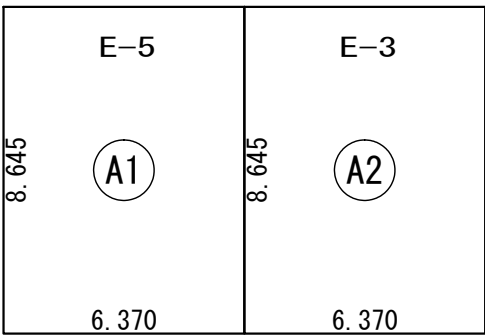


| 建築面積表   |    |             |           |
|---------|----|-------------|-----------|
|         | 形状 | 計算式         | 面積        |
| Ⓐ1      | 矩形 | 6.370×8.645 | 55.068650 |
| Ⓐ2      | 矩形 | 6.370×8.645 | 55.068650 |
| 面積 計(㎡) |    |             | 110.13    |

建築面積求積図 S=1/200

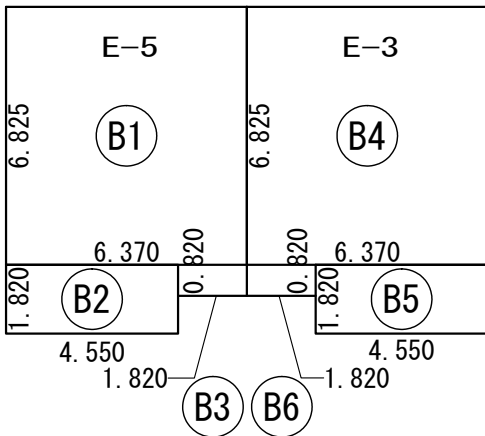

| 床面積表<1階> |    |             |           |
|----------|----|-------------|-----------|
|          | 形状 | 計算式         | 面積        |
| Ⓑ1       | 矩形 | 6.370×6.825 | 43.475250 |
| Ⓑ2       | 矩形 | 4.550×1.820 | 8.281000  |
| Ⓑ3       | 矩形 | 1.820×0.820 | 1.492400  |
| Ⓑ4       | 矩形 | 6.370×6.825 | 43.475250 |
| Ⓑ5       | 矩形 | 4.550×1.820 | 8.281000  |
| Ⓑ6       | 矩形 | 1.820×0.820 | 1.492400  |
| 面積 計(㎡)  |    |             | 106.49    |

1階床面積求積図 S=1/200

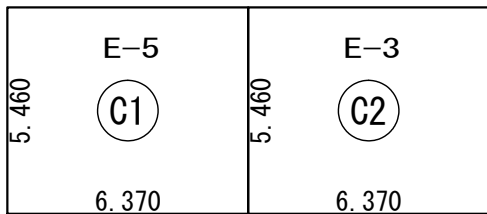

| 床面積表<2階> |    |             |           |
|----------|----|-------------|-----------|
|          | 形状 | 計算式         | 面積        |
| Ⓒ1       | 矩形 | 6.370×5.460 | 34.780200 |
| Ⓒ2       | 矩形 | 6.370×5.460 | 34.780200 |
| 面積 計(㎡)  |    |             | 69.56     |

2階床面積求積図 S=1/200

| E-5 面積表 |    |             |           |
|---------|----|-------------|-----------|
|         | 形状 | 計算式         | 面積        |
| Ⓑ1      | 矩形 | 6.370×6.825 | 43.475250 |
| Ⓑ2      | 矩形 | 4.550×1.820 | 8.281000  |
| Ⓒ1      | 矩形 | 6.370×5.460 | 34.780200 |
| 面積 計(㎡) |    |             | 86.53     |


| E-3 面積表 |    |             |           |
|---------|----|-------------|-----------|
|         | 形状 | 計算式         | 面積        |
| Ⓑ4      | 矩形 | 6.370×6.825 | 43.475250 |
| Ⓑ5      | 矩形 | 4.550×1.820 | 8.281000  |
| Ⓒ2      | 矩形 | 6.370×5.460 | 34.780200 |
| 面積 計(㎡) |    |             | 86.53     |

| 法チェック表       |        |      |             |                  |      |        |      |      |    |  |
|--------------|--------|------|-------------|------------------|------|--------|------|------|----|--|
| 部屋名          |        | 建具番号 | 計算式         | 計                | 計    | 室面積 m2 | 係数   | 必要面積 | 判定 |  |
| LDK<br>畳コーナー | 採光面積計算 | AW-1 | 1.62×2.00   | 採光補正係数 3<br>9.72 | 9.72 | 28.16  | 1/7  | 4.03 | OK |  |
|              | 換気面積計算 | AW-1 | 1.62×2.00/2 | 1.62             |      |        |      |      |    |  |
|              |        | AW-2 | 1.57×2.00/2 | 1.57             | 3.19 | 28.16  | 1/20 | 1.41 | OK |  |
| 洋室A          | 採光面積計算 | AW-7 | 1.62×0.90   | 1.45             | 2.17 | 12.43  | 1/7  | 1.78 | OK |  |
|              | 換気面積計算 |      | 1.57×0.90   | 1.41             |      |        |      |      |    |  |
|              | 採光面積計算 | AW-8 | 1.62×0.90/2 | 0.72             | 1.42 | 12.43  | 1/20 | 0.63 | OK |  |
|              | 換気面積計算 |      | 1.57×0.90/2 | 0.70             |      |        |      |      |    |  |
| 洋室B          | 採光面積計算 | AW-6 | 1.62×1.80   | 2.91             | 9.94 | 9.94   | 1/7  | 1.42 | OK |  |
|              | 換気面積計算 |      | 1.62×1.80/2 | 1.45             | 9.94 | 9.94   | 1/20 | 0.50 | OK |  |
|              |        |      |             |                  |      |        |      |      |    |  |

採光補正係数 (6.27/4.505) × 6-1.4=6.95 最大値 3  
(6.27/4.505) < (4.45/1.71)

※告示1436号第4号イにより、排煙設備は免除

| 部屋名          | 面積 ㎡  |       |
|--------------|-------|-------|
| LDK<br>畳コーナー | 28.16 | 主たる居室 |
| 押入           | 1.66  | 非居室   |
| 押入           | 1.66  |       |
| ホール          | 4.14  |       |
| 階段           | 2.90  |       |
| 物入           | 0.83  |       |
| 洗面脱衣室        | 3.31  |       |
| UB           | 2.48  |       |
| 玄関           | 2.30  |       |
| トイレ          | 1.84  |       |
| 物置           | 2.48  |       |
| ポーチ          | 3.31  |       |
| 合計           | 55.07 |       |

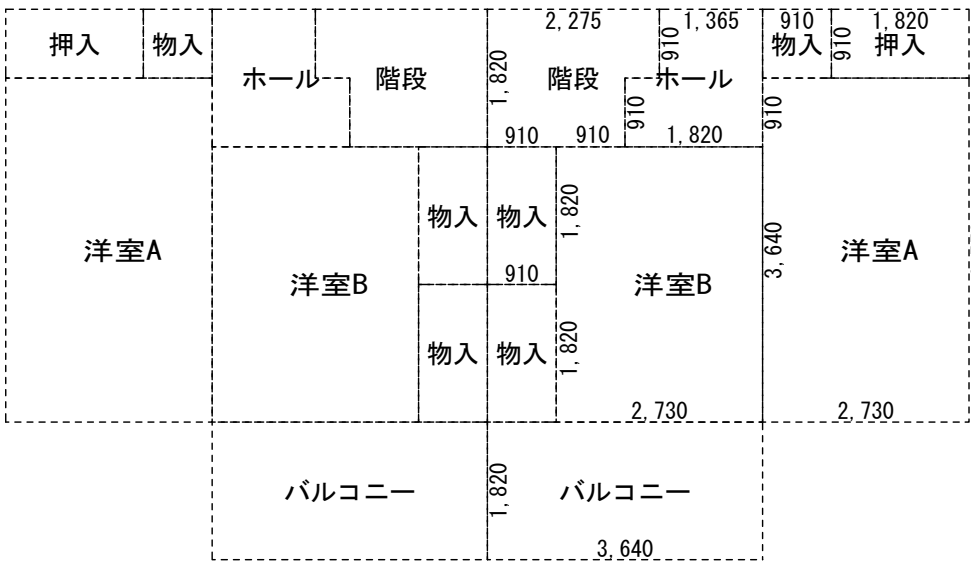

2階部屋面積求積図 S=1/100

| 部屋名   | 面積 ㎡  |        |
|-------|-------|--------|
| 洋室A   | 12.42 | その他の居室 |
| 押入    | 1.66  | 非居室    |
| 物入    | 0.83  |        |
| 洋室B   | 9.94  | その他の居室 |
| 物入    | 1.66  | 非居室    |
| 物入    | 1.66  |        |
| ホール   | 2.90  |        |
| 階段    | 3.73  |        |
| バルコニー | 6.62  |        |
| 合計    | 41.42 |        |

\_\_\_\_\_

\_\_\_\_\_

\_\_\_\_\_

\_\_\_\_\_

\_\_\_\_\_

\_\_\_\_\_

承認 設計 担当

\_\_\_\_\_

\_\_\_\_\_

\_\_\_\_\_

縮尺 A2 1:100  
A4 1:200

設計年月日 \_\_\_\_\_

工事名称 町営南団地 E地区 建替工事

図面名称 面積求積図 法チェック表 E-3・5号棟

外 部 仕 上 表

| 屋 根  |                                                                                  | 軒 天 井      |                                | 壁    |   | 床     |                                       | 備 考          |   |
|------|----------------------------------------------------------------------------------|------------|--------------------------------|------|---|-------|---------------------------------------|--------------|---|
| 勾配屋根 | t=0.35カラーガルバリウム鋼板 平葺<br>(3寸勾配)<br>(t=1.0ゴム化アスファルトルーフィング下地)<br>野地板 t=12 T1ラワン耐水合板 | 軒天         | t=12 軒天ボード(目) 塗装品<br>(一部 有孔板貼) | 外壁   | 窯業系外壁材(サイディング)張(塗装品)<br>1階部分:板張り調(t=16)<br>妻壁上部分:広幅調(t=14)<br>外壁通気工法(通気土台水切) 透湿防水シート<br>付柱・幕板:無石綿セメント押出成型板(塗装品) | ポーチ   | 100角磁器タイル貼り<br><br>段鼻タイル ノンスリップ垂付100角 | 軒樋<br><br>縦樋 | 角型高排水 ユニシェイプUST140同等<br><br>60φ ユニシェイプURT60同等<br><br><br>アルミ自在物干金物(780) 2セット<br>壁付物干金物(LDK)1セット<br>郵便受 亜鉛メッキ製(300×410×145) FUMIKAZE<br>室名札 NMH-3(アルミ製) 40×180<br>換気孔 SUS304 100φ(網付) |
|      |                                                                                  | 破風板        | t=16 押出成形板(H=150) 塗装品          |      |   |       |                                       |              |   |
|      |                                                                                  | 付 梁<br>付 柱 | t=16 押出成形板(H=115) 塗装品          | 各水切  | t=0.35 カラーガルバリウム鋼板                                                                                              | 犬走り   | コンクリート打放し(目地切@1800)金コテ                |              |   |
|      |                                                                                  |            |                                | 布立上り | 地腹 モルタル刷毛引   | バルコニー | FRP防水<br>t=12 T1ラワン耐水合板2重乱貼           |              |   |

建築基準法施行令第37条、41条、49条、80条の2に適合





内 部 仕 上 表


| 階           | 室 名   | 床                                      | 巾 木      |       | 腰 壁 | 壁                                                                               | 天 井                                   |                | 廻 縁 | 備 考                                                                                                 |
|-------------|-------|----------------------------------------|----------|-------|-----|---------------------------------------------------------------------------------|---------------------------------------|----------------|-----|---|
|             |       | 仕上材                                    | 仕上材      | 高さ    | 仕上材 | 仕上材                                                                             | 仕上材                                   | 天井高            |     |   |
| 1           | 玄 関   | 100角磁器タイル貼り                            | 同 左      | H=250 |     | t=12.5 石膏ボード下地<br>ビニールクロス貼 玄関収納壁下地 t=12.5 Mクロス                                  | t=9.5 石膏ボード下地<br>ビニールクロス貼             | 2,611          | 塩ビ  | 上框 WPC上り框Ⅱ<br>I型手摺 玄関収納                                                                             |
|             | ホール   | t=24 構造用合板下地<br>t=12 WPCフローリング貼        | 木製化粧シート貼 | H=60  |     | t=12.5 石膏ボード下地<br>ビニールクロス貼 手摺取付壁下地 t=12.5 Mクロス                                  | t=9.5 石膏ボード下地<br>ビニールクロス貼             | 2,350          | 塩ビ  |   |
|             | L D K | t=24 構造用合板下地<br>t=12 WPCフローリング貼        | 木製化粧シート貼 | H=60  |     | t=12.5 防水石膏ボード下地<br>準不燃ビニールクロス貼 一部キッチンパネル貼<br><br>t=12.5 石膏ボード下地<br>準不燃ビニールクロス貼 | t=9.5 石膏ボード下地<br>準不燃ビニールクロス貼          | 2,500<br>2,350 | 塩ビ  | クーラースリーブ100φ<br>SUS304 (内部-105φ、外部-136φ)<br><br>流し台W1200・ガス台W600・吊戸棚W1200<br>レンジフード(設備工事) 床下収納(点検口) |
|             | 畳コーナー | t=24 構造用合板下地<br>t=55 フチ付きタタミ敷き         | 畳寄       |       |     | t=12.5 石膏ボード下地 ビニールクロス貼                                                         | t=9.5 石膏ボード下地<br>ビニールクロス貼             | 2,400          | 塩ビ  | クーラースリーブ100φ<br>SUS304 (内部-105φ、外部-136φ)                                                            |
|             | 押 入   | t=24 構造用合板下地<br>t=12 T1ラワン合板           | 雑巾摺      |       |     | t=4 T1ラワン合板貼                                                                    | t=4 T1ラワン合板貼                          | 2,350          | 塩ビ  | 中棚、枕棚 参考:押入棚板セット(ｼﾞﾀﾞｲｹﾝ)                                                                           |
|             | 洗面脱衣室 | t=24+t=9.0 構造用合板下地<br>t=1.8 クッションフロアー貼 | 木製化粧シート貼 | H=60  |     | t=12.5 防水石膏ボード下地<br>ビニールクロス貼                                                    | t=12.5 防水石膏ボード下地<br>t=12 調湿天井材貼       | 2,350          | 塩ビ  | 洗面化粧台W600・洗濯機パン(設備工事)                                                                               |
|             | 浴 室   | ユニットバス                                 |          |       |     |                                                                                 |                                       |                |     | BDUS-S1216 参考                                                                                       |
|             | トイレ   | t=24+t=9.0 構造用合板下地<br>t=1.8 クッションフロアー貼 | 木製化粧シート貼 | H=60  |     | t=12.5 石膏ボード下地<br>ビニールクロス貼 手摺取付壁下地 t=12.5 Mクロス                                  | t=9.5 石膏ボード下地<br>ビニールクロス貼             | 2,350          | 塩ビ  | L型手摺                                                                                                |
|             | 物 入   | t=24 構造用合板下地<br>t=12 T1ラワン合板           | 雑巾摺      |       |     | t=4 T1ラワン合板貼                                                                    | t=4 T1ラワン合板貼                          | 2,350          | 杉   | 床下点検口                                                                                               |
|             | 物 置   | t=30 モルタル金ゴテ仕上                         | モルタル金ゴテ  |       |     | t=12.5 石膏ボード下地<br>t=6.0 ケイカル板貼(目) EP塗                                           | t=12.5 石膏ボード下地<br>t=6.0 ケイカル板貼(目) EP塗 | 2,650          | 塩ビ  |   |
|             |       |                                        |          |       |     |                                                                                 |                                       |                |     |   |
| 2           | 洋室A・B | t=24 構造用合板下地<br>t=12 WPCフローリング貼        | 木製化粧シート貼 | H=60  |     | t=12.5 石膏ボード下地<br>ビニールクロス貼                                                      | t=9.5 石膏ボード下地<br>ビニールクロス貼             | 2,400          | 塩ビ  | クーラースリーブ100φ<br>SUS304 (内部-105φ、外部-136φ)                                                            |
|             | ホール   | t=24 構造用合板下地<br>t=12 WPCフローリング貼        | 木製化粧シート貼 | H=60  |     | t=12.5 石膏ボード下地<br>ビニールクロス貼                                                      | t=9.5 石膏ボード下地<br>ビニールクロス貼             | 2,350          | 塩ビ  |   |
|             | 押入・物入 | t=24 構造用合板下地<br>t=12 T1ラワン合板           | 雑巾摺      |       |     | t=4 T1ラワン合板貼                                                                    | t=4 T1ラワン合板貼                          | 2,350          | 杉   | 中棚、枕棚 参考:押入棚板セット(ｼﾞﾀﾞｲｹﾝ)<br>パイプハンガー                                                                |
|             |       |                                        |          |       |     |                                                                                 |                                       |                |     |   |
| 1<br>・<br>2 | 階段    | t=36 化粧合板(ノンスリップ溝付) 箱側桁<br>蹴込板付        | 箱側桁      |       |     | t=12.5 石膏ボード下地<br>ビニールクロス貼 手摺取付壁下地 t=12.5 Mクロス                                  | t=9.5 石膏ボード下地<br>ビニールクロス貼             | 2,350          | 塩ビ  | 手摺付 35Φ ゴム集成材塗装品<br>階段セッケー式                                                                         |
|             |       |                                        |          |       |     |                                                                                 |                                       |                |     |   |

凡 例


|                       |                  |                        |     |                                               |                       |                                                          |
|-----------------------|------------------|------------------------|-----|-----------------------------------------------|-----------------------|----------------------------------------------------------|
| (塗装)                  | (仕上)             | 防火材料認定番号               | 断熱材 | 土間(玄関)                                        | t=25硬質ウレタンフォーム断熱材2種2号 | ※特記無き木部の仕口・継手等の金物は建築基準法同等以上の性能とする。<br>この建物には、アスベストは使用しない |
| C L : 環境対応型クリアラッカー    | t=12 WPCフローリング貼  | t= 9.5 石膏ボード QM-9828   | 1階床 | t=75押出法木質繊維フォーム断熱材3種                          |                       |                                                          |
| O S C L : オイルステインクリヤー | (エクオスファインⅡ 同等品)  | t=12.5 石膏ボード NM-8619   | 壁   | t=105高性能グラスウール16K                             |                       |                                                          |
| W P : 木材保護着色塗料(含浸塗料)  | t=12 調湿天井材貼      | t=12.5 防水石膏ボード NM-9639 | 天井  | t=85+85+高性能グラスウール16K                          |                       |                                                          |
| S O P : 合成樹脂塗料        | (クリアトーン12SⅡ 同等品) | キッチンパネル NM-1111        |     |                                               |                       |                                                          |
|                       |                  | 準不燃ビニールクロス QM-0803     | 壁   |                                               |                       |                                                          |
|                       |                  | QM-0833                | 天井  | ※特記無き木部(内部仕上げは除く)は地面からの高さ1m以内の部分に防腐・防蟻措置を行う事。 |                       |                                                          |

|  |  |  |  |  |  |                          |                     |          |
|--|--|--|--|--|--|--------------------------|---------------------|----------|
|  |  |  |  |  |  | 縮 尺 A2 1:100<br>A4 1:200 | 工事名称 町営南団地 E地区 建替工事 | No. A-03 |
|  |  |  |  |  |  | 設計年月日                    | 図面名称 仕上表 E-3・5号棟    |          |

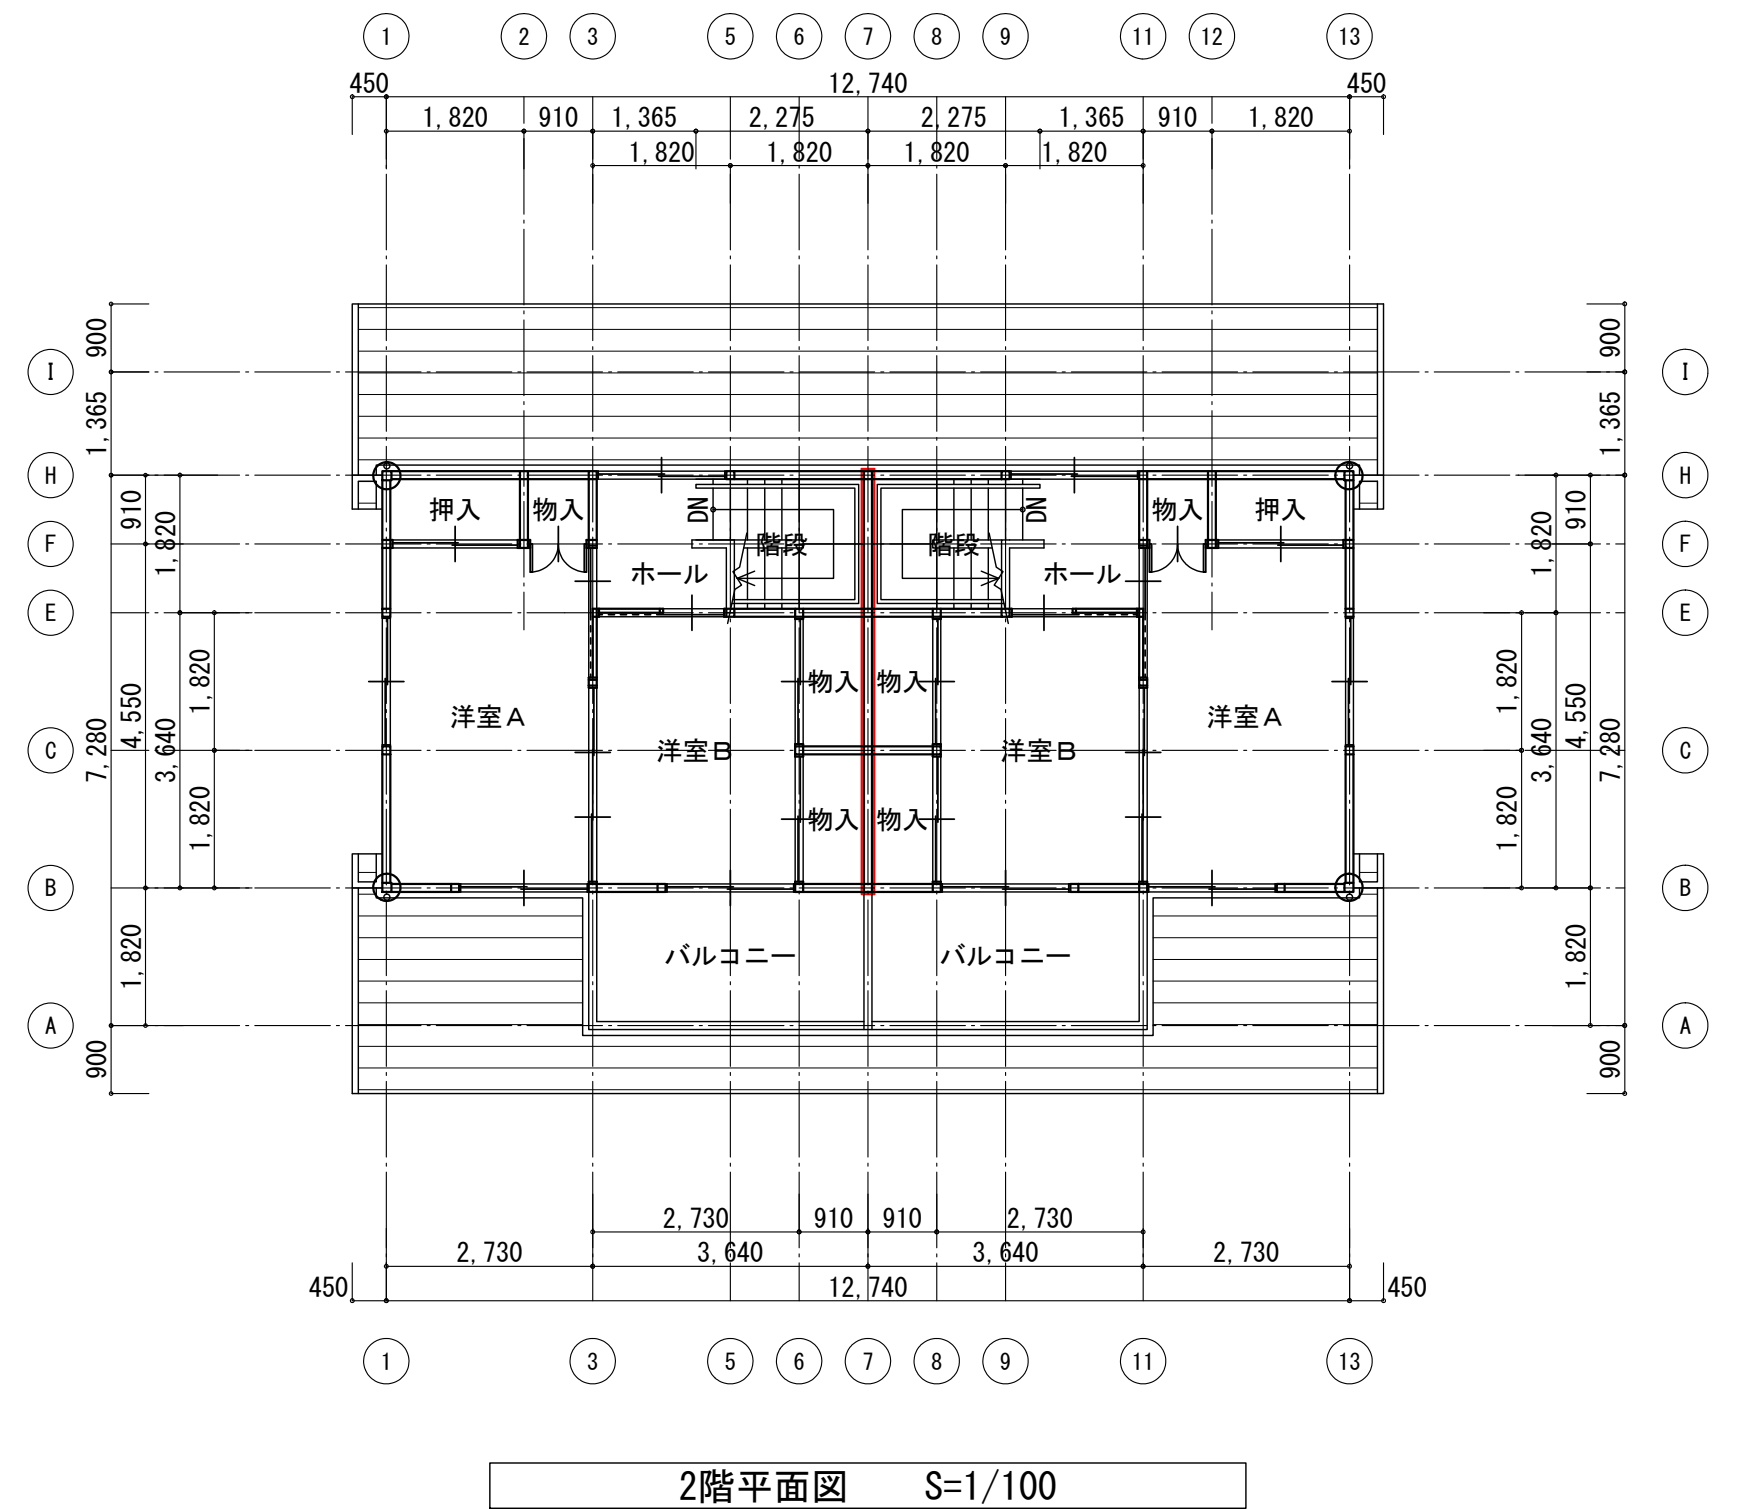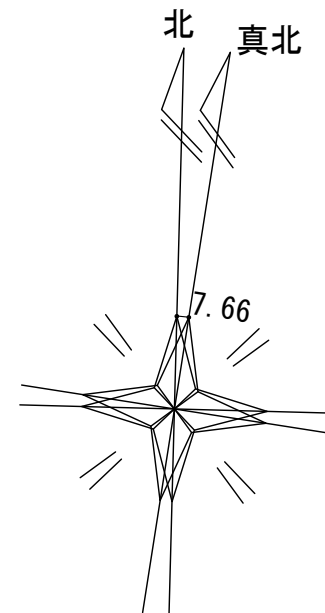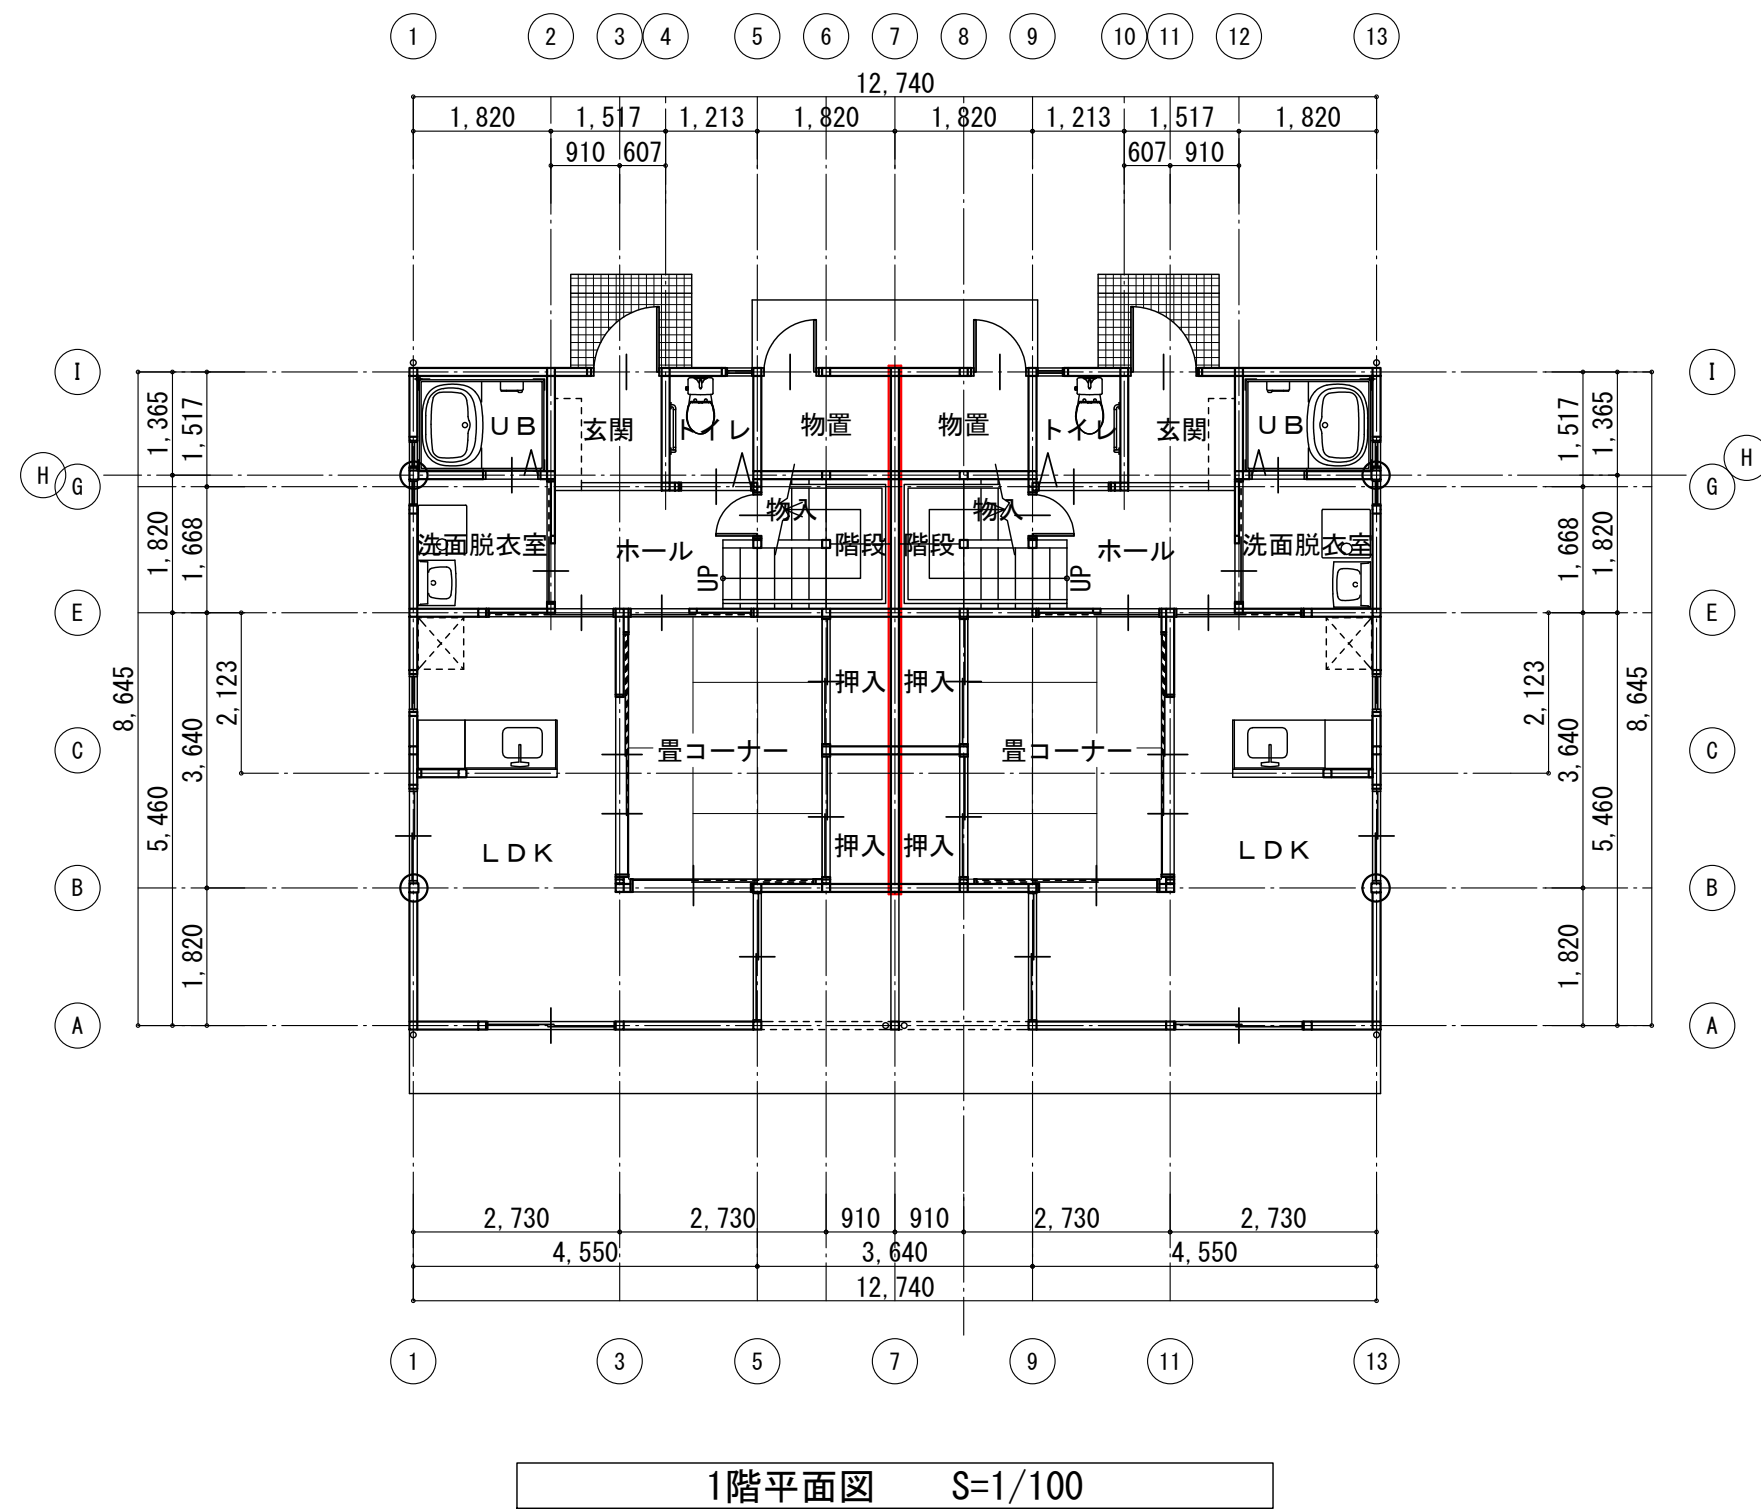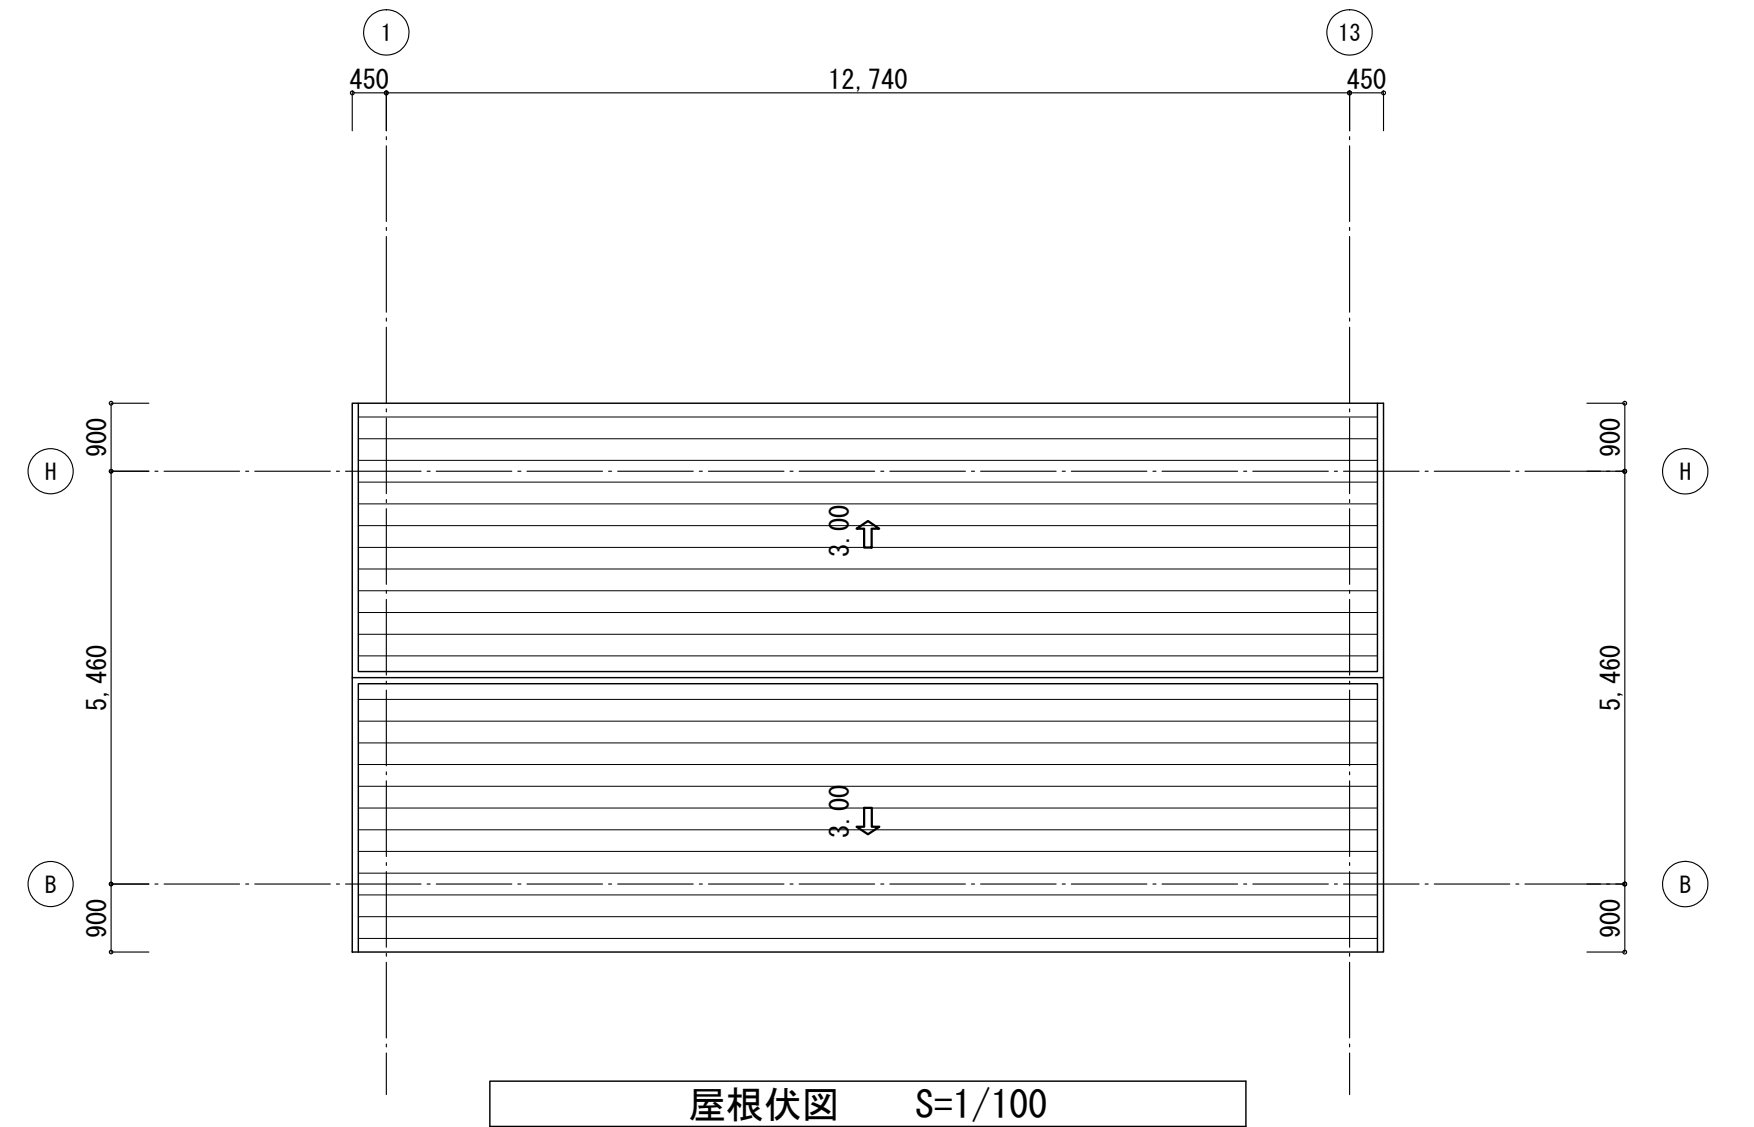


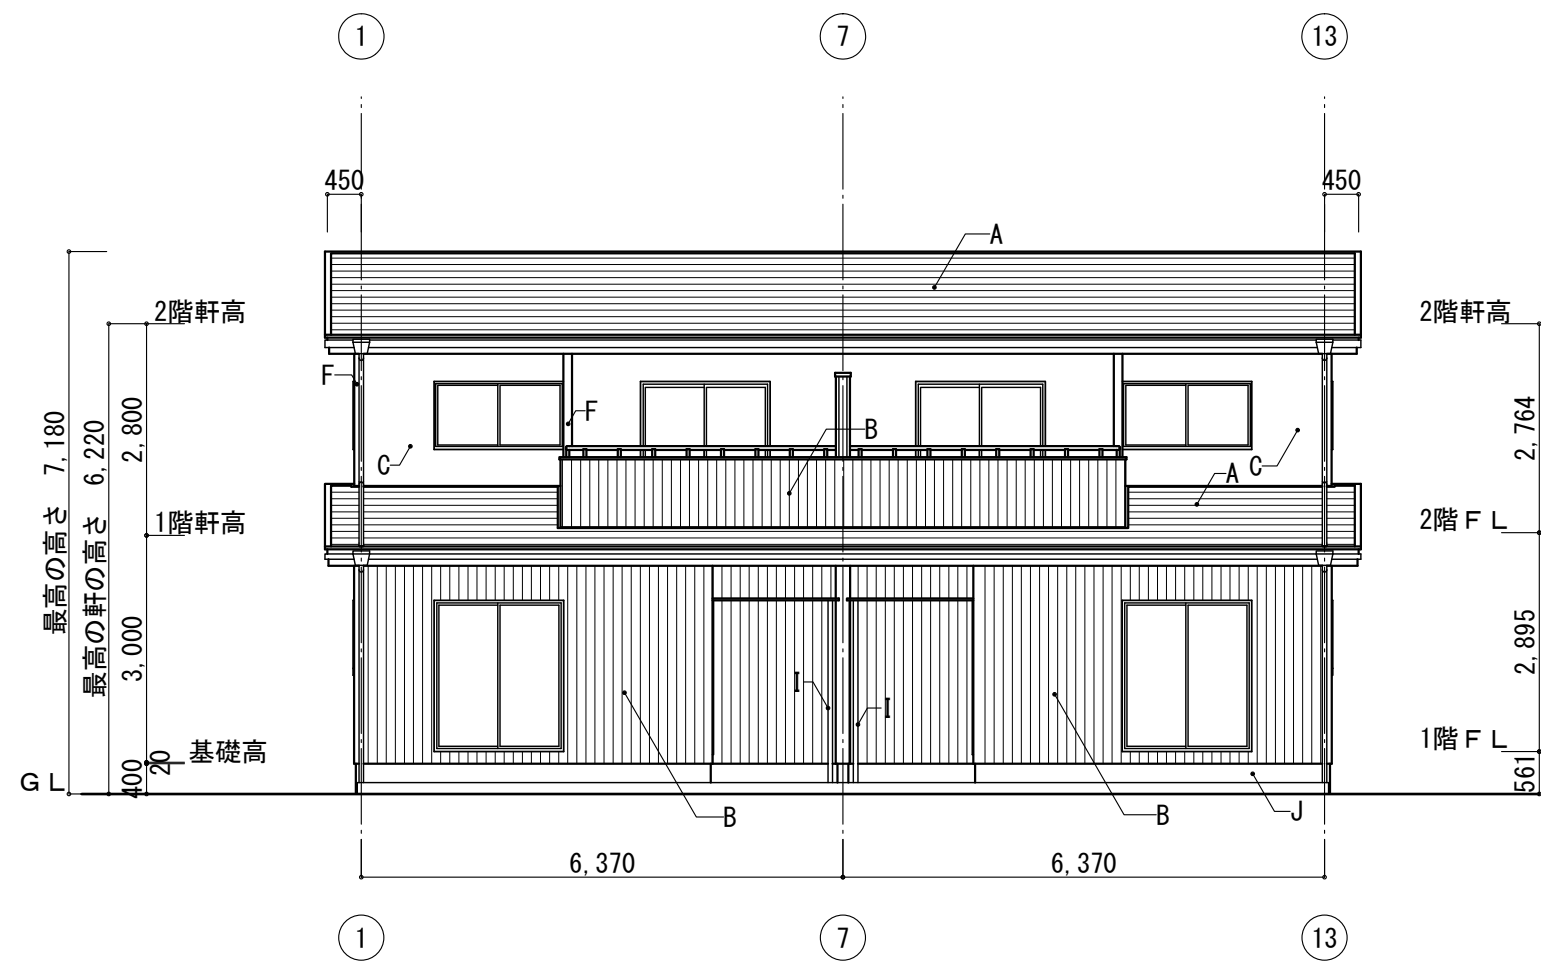


南側立面図 S=1/100

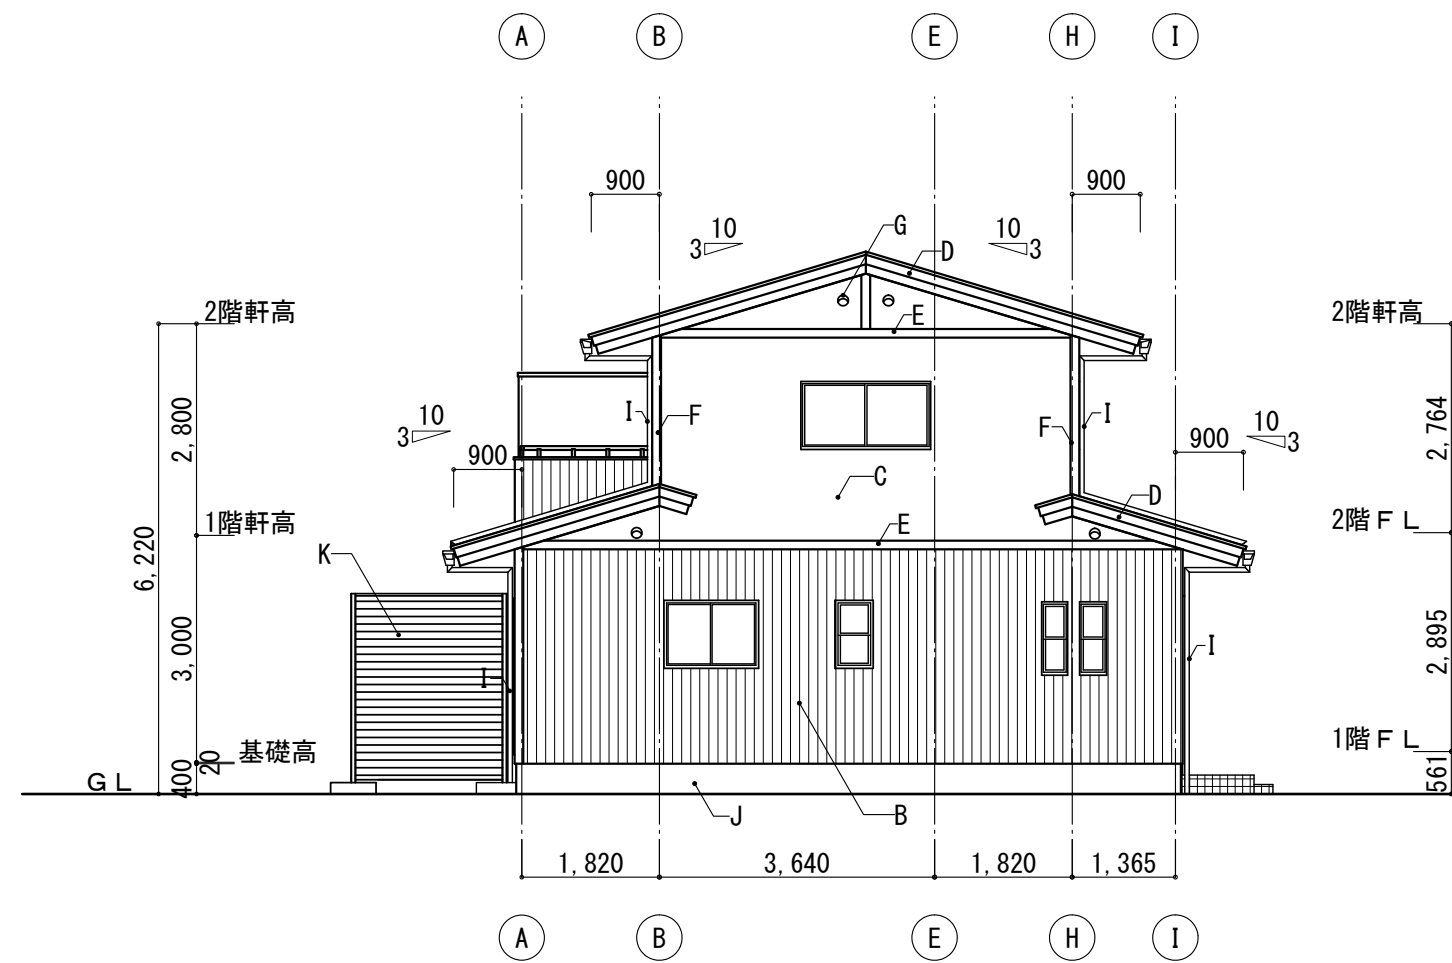

東側立面図 S=1/100

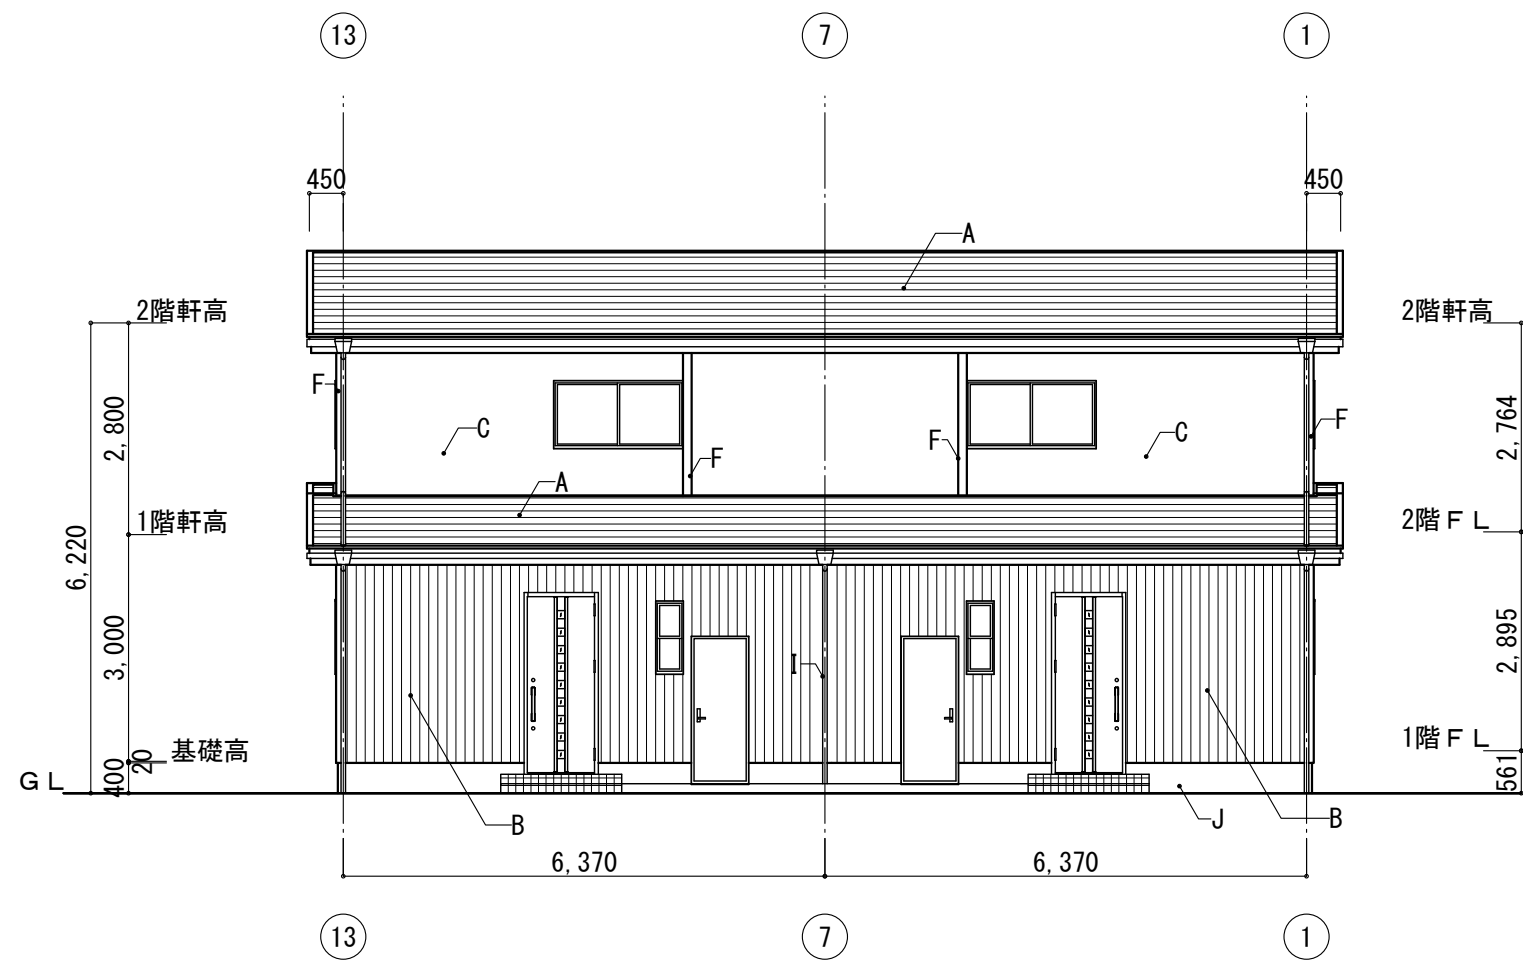


北側立面図 S=1/100

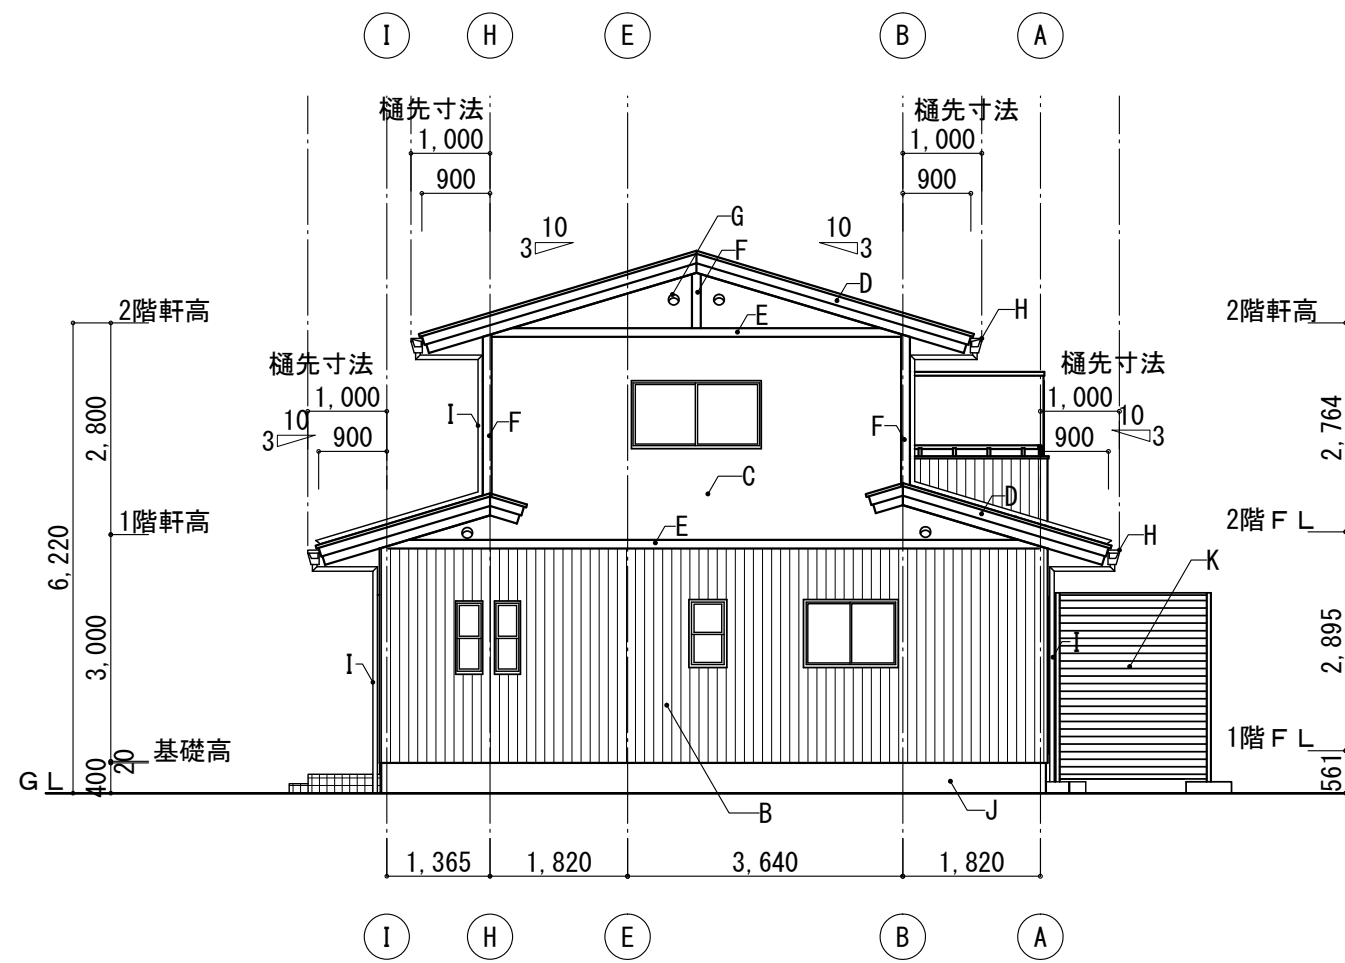


西側立面図 S=1/100


| 凡例 |                               |
|----|-------------------------------|
| A  | 屋根 t=0.35カラーガルバリウム鋼板 平葺 3寸勾配  |
| B  | 外壁 t=16窯業系外壁材（塗装品）タテ貼         |
| C  | 外壁 t=14窯業系外壁材（塗装品）タテ貼         |
| D  | 破風板 t=16押出し成形板（H=150）塗装品      |
| E  | 付梁 t=16押出し成形板（H=115）塗装品       |
| F  | 付柱 t=16押出し成形板（H=115）塗装品（90°曲） |
| G  | 換気孔                           |
| H  | 軒樋 角型高排水 ユニシェイプUST140同等       |
| I  | タテ樋 60φ ユニシェイプURT60同等         |
| J  | 地腹 モルタル刷毛引                    |
| K  | 戸境目隠しフェンス アルミ製 H2,500×W2,000  |

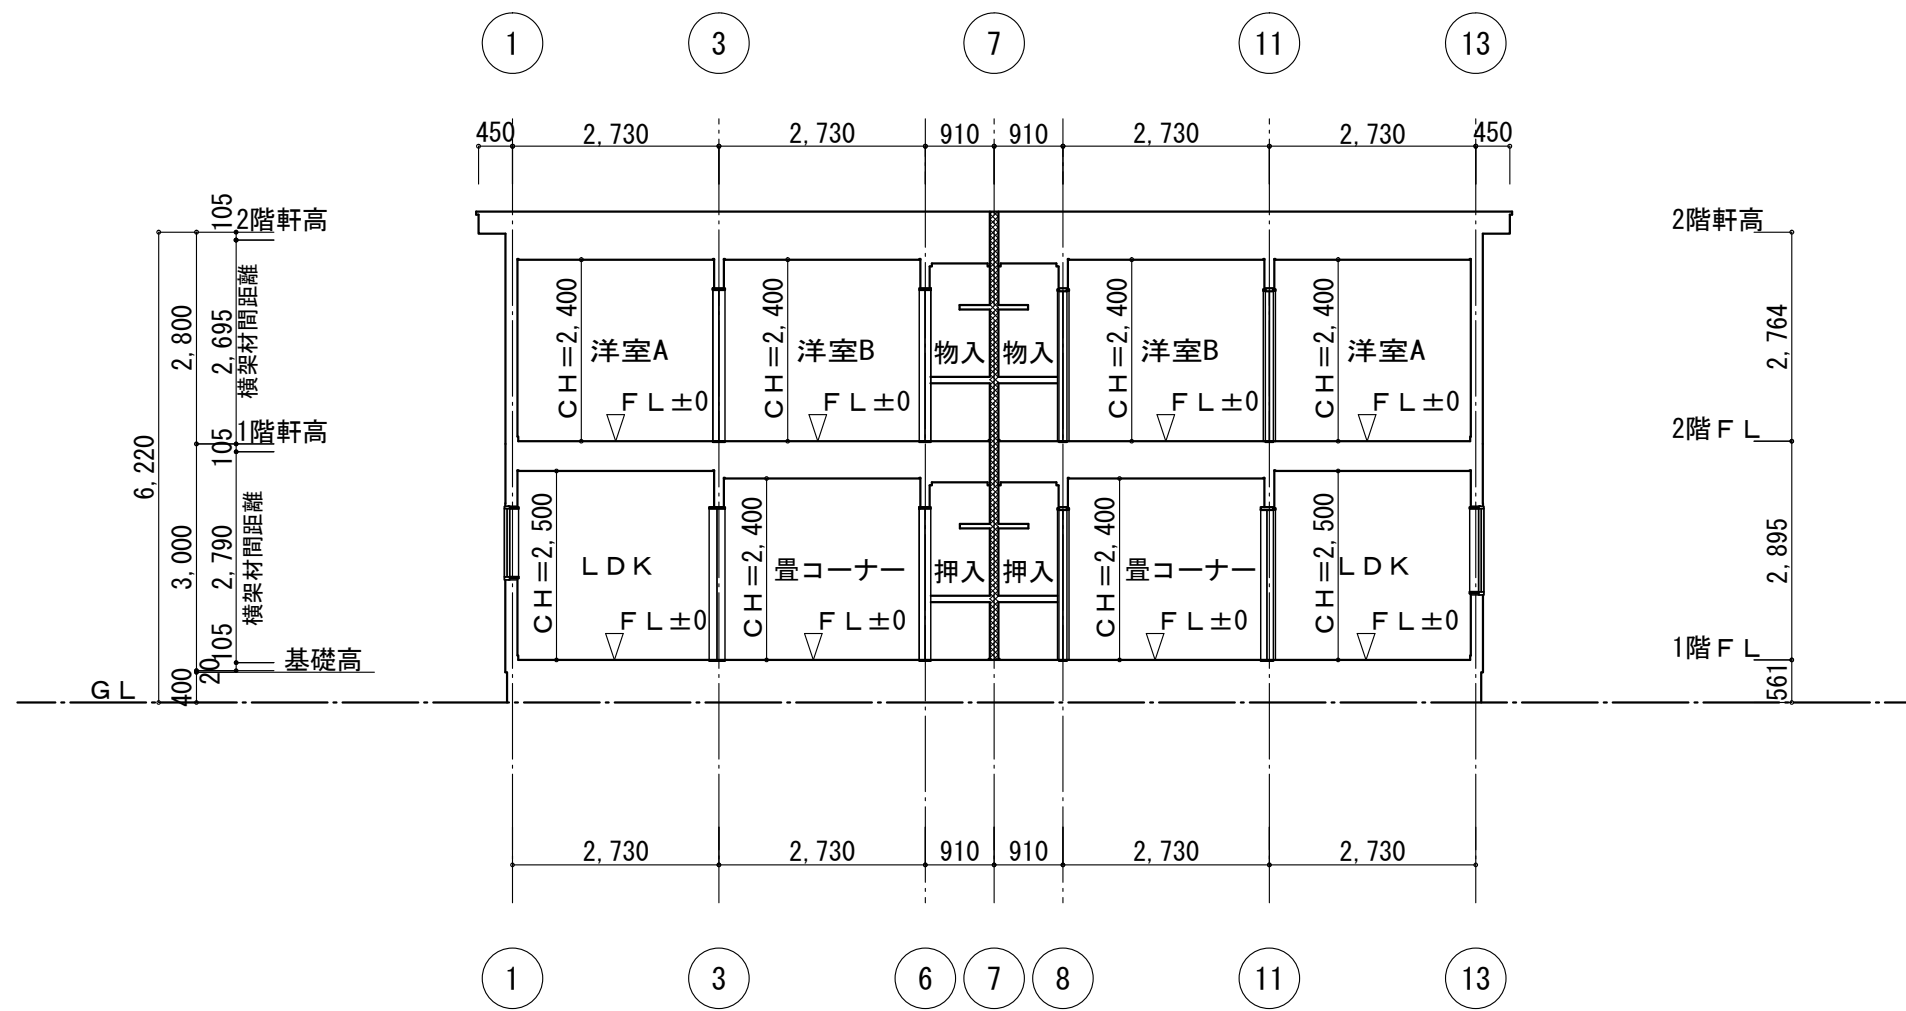


断面図1 S=1/100

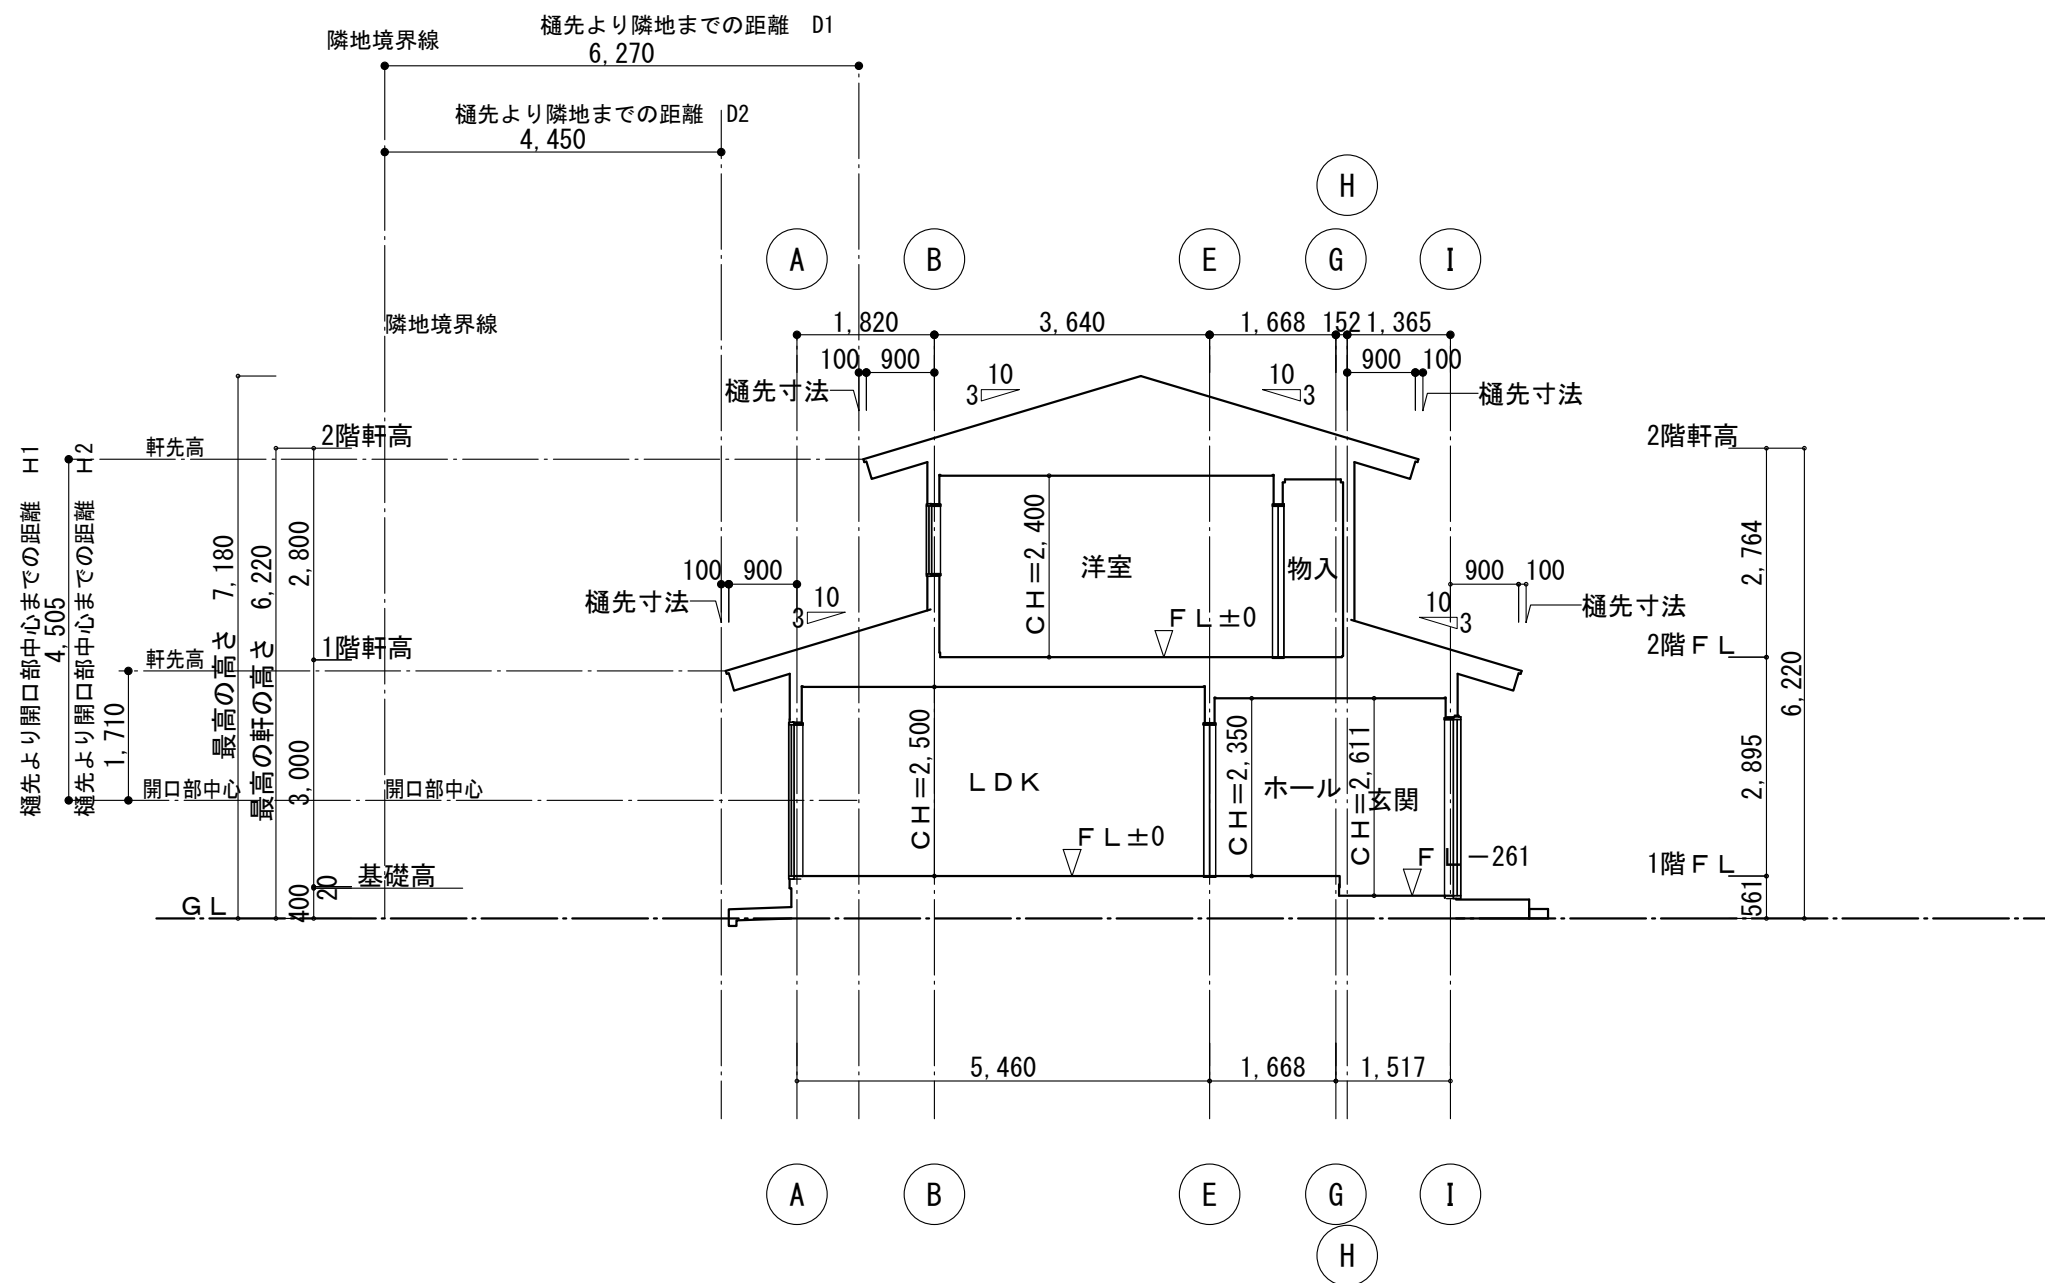

断面図2 S=1/100

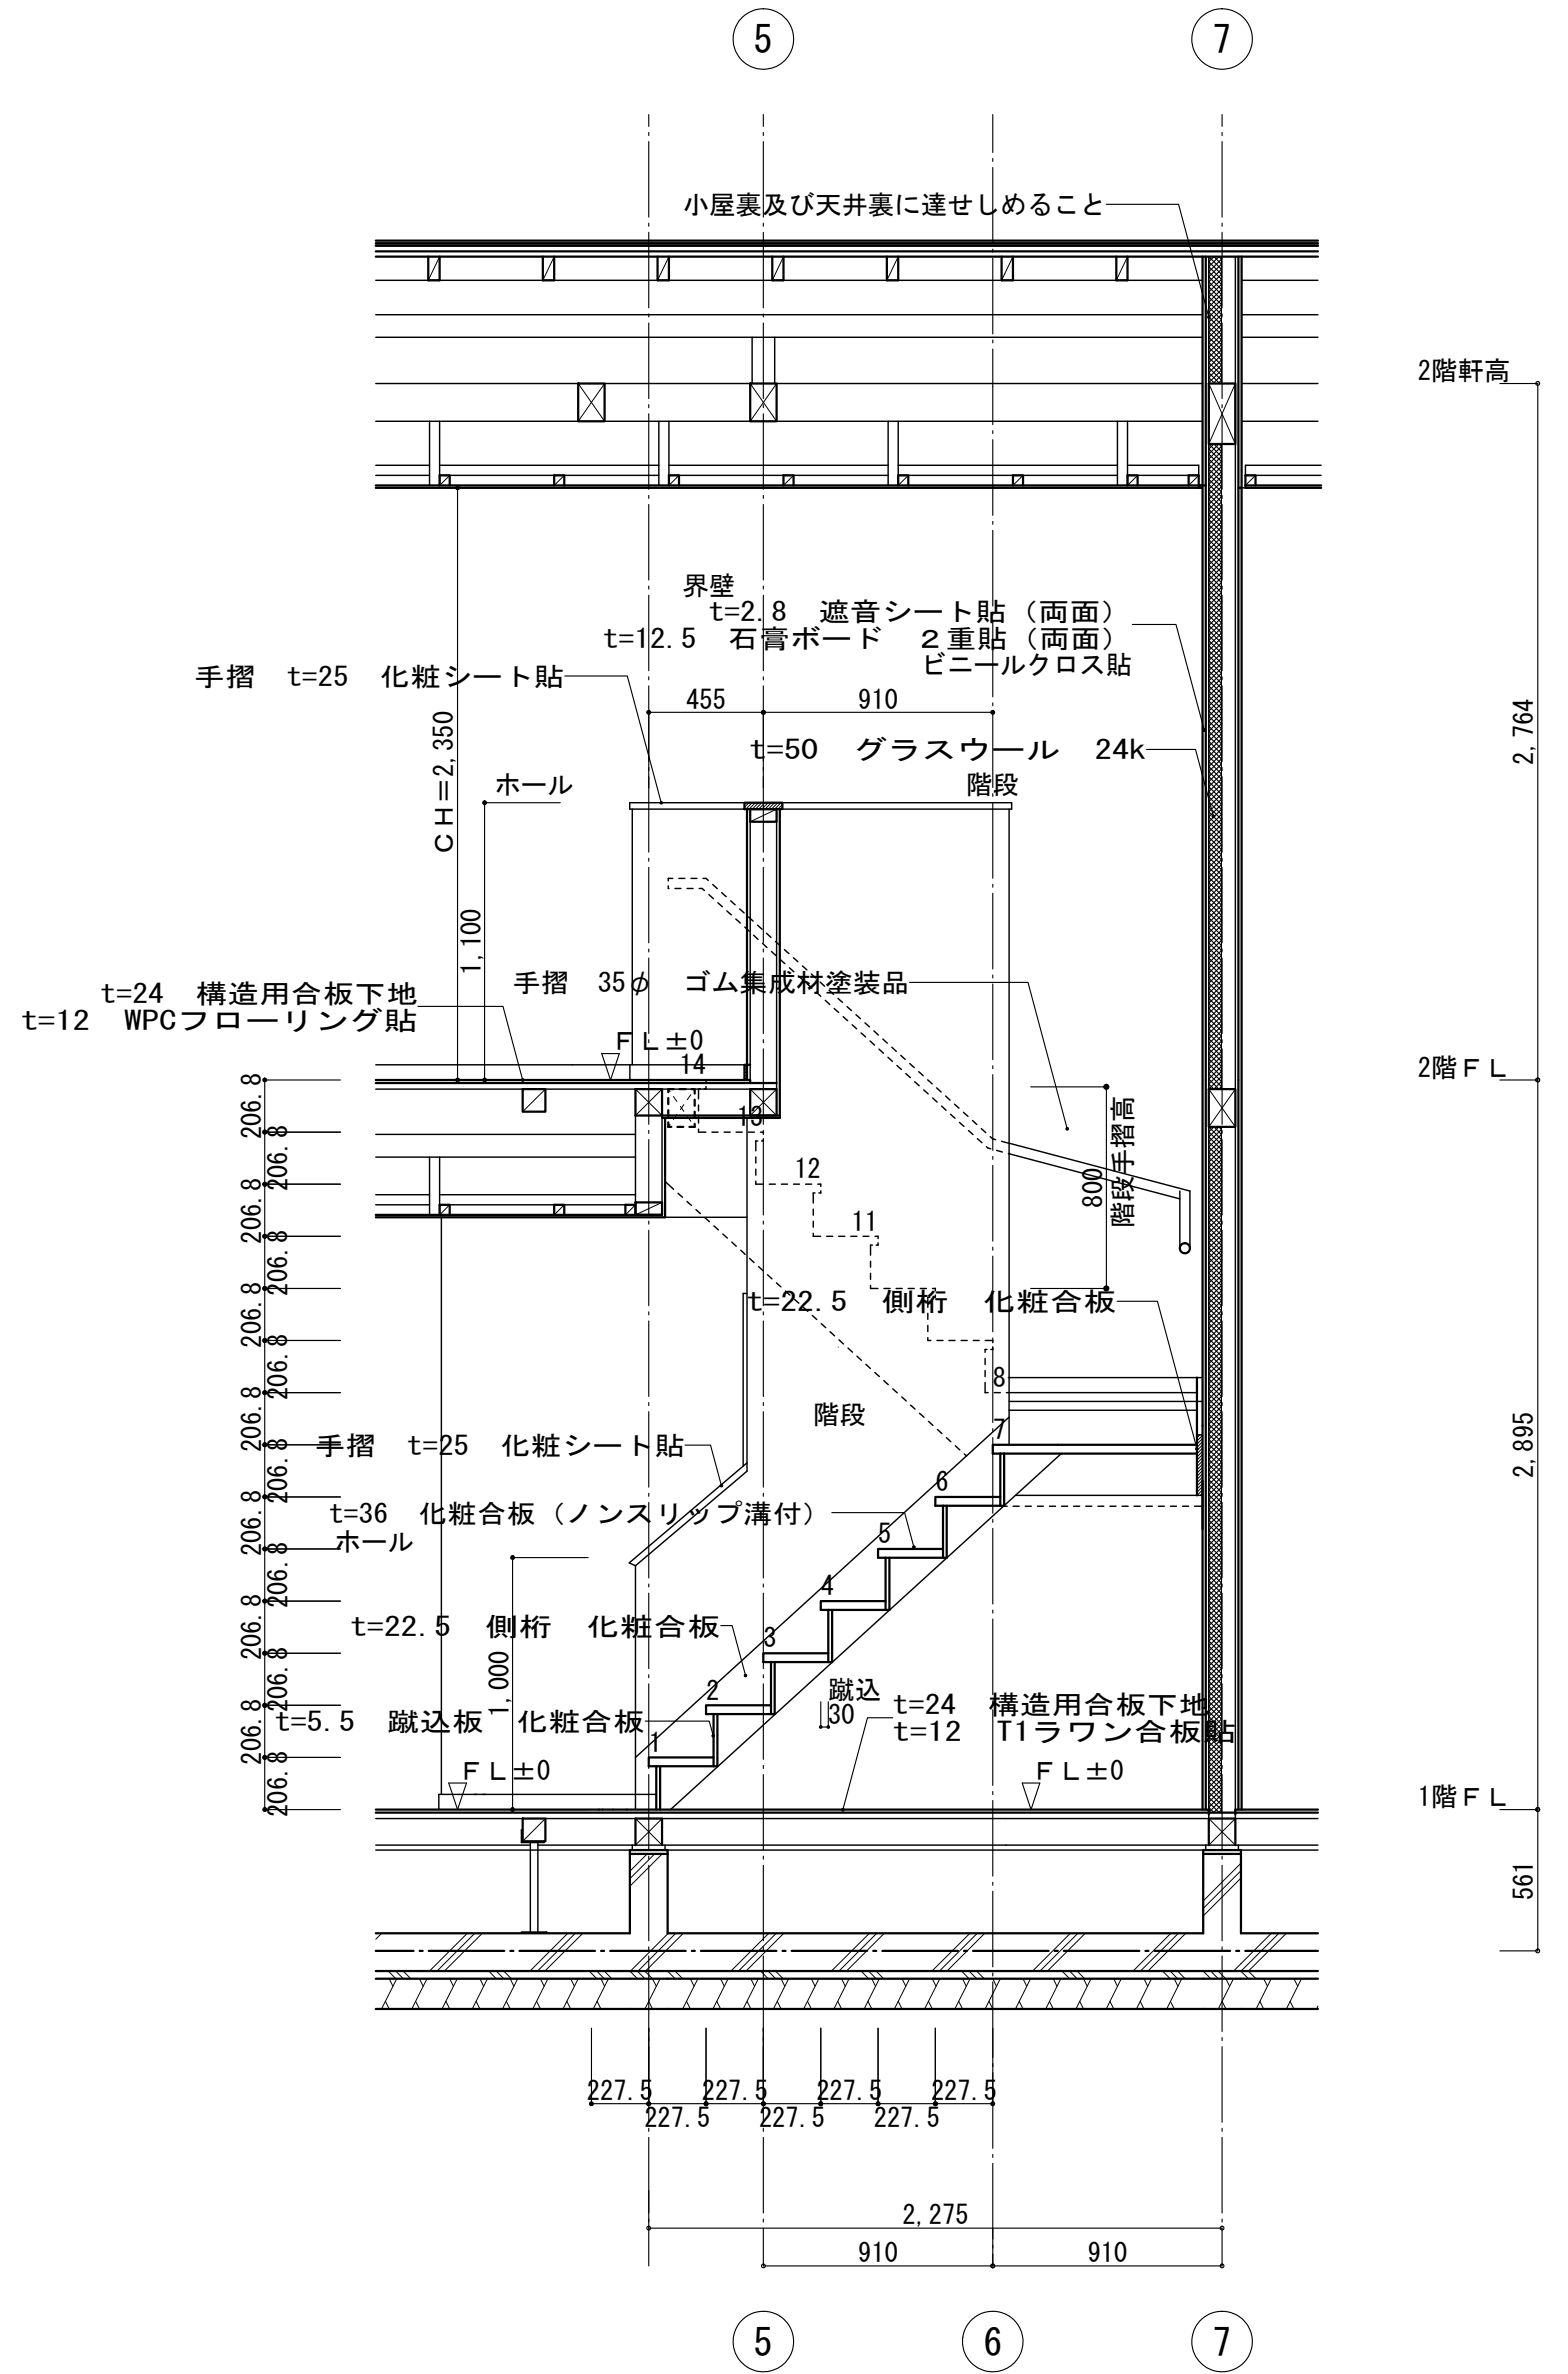


階段断面詳細図 S=1/30

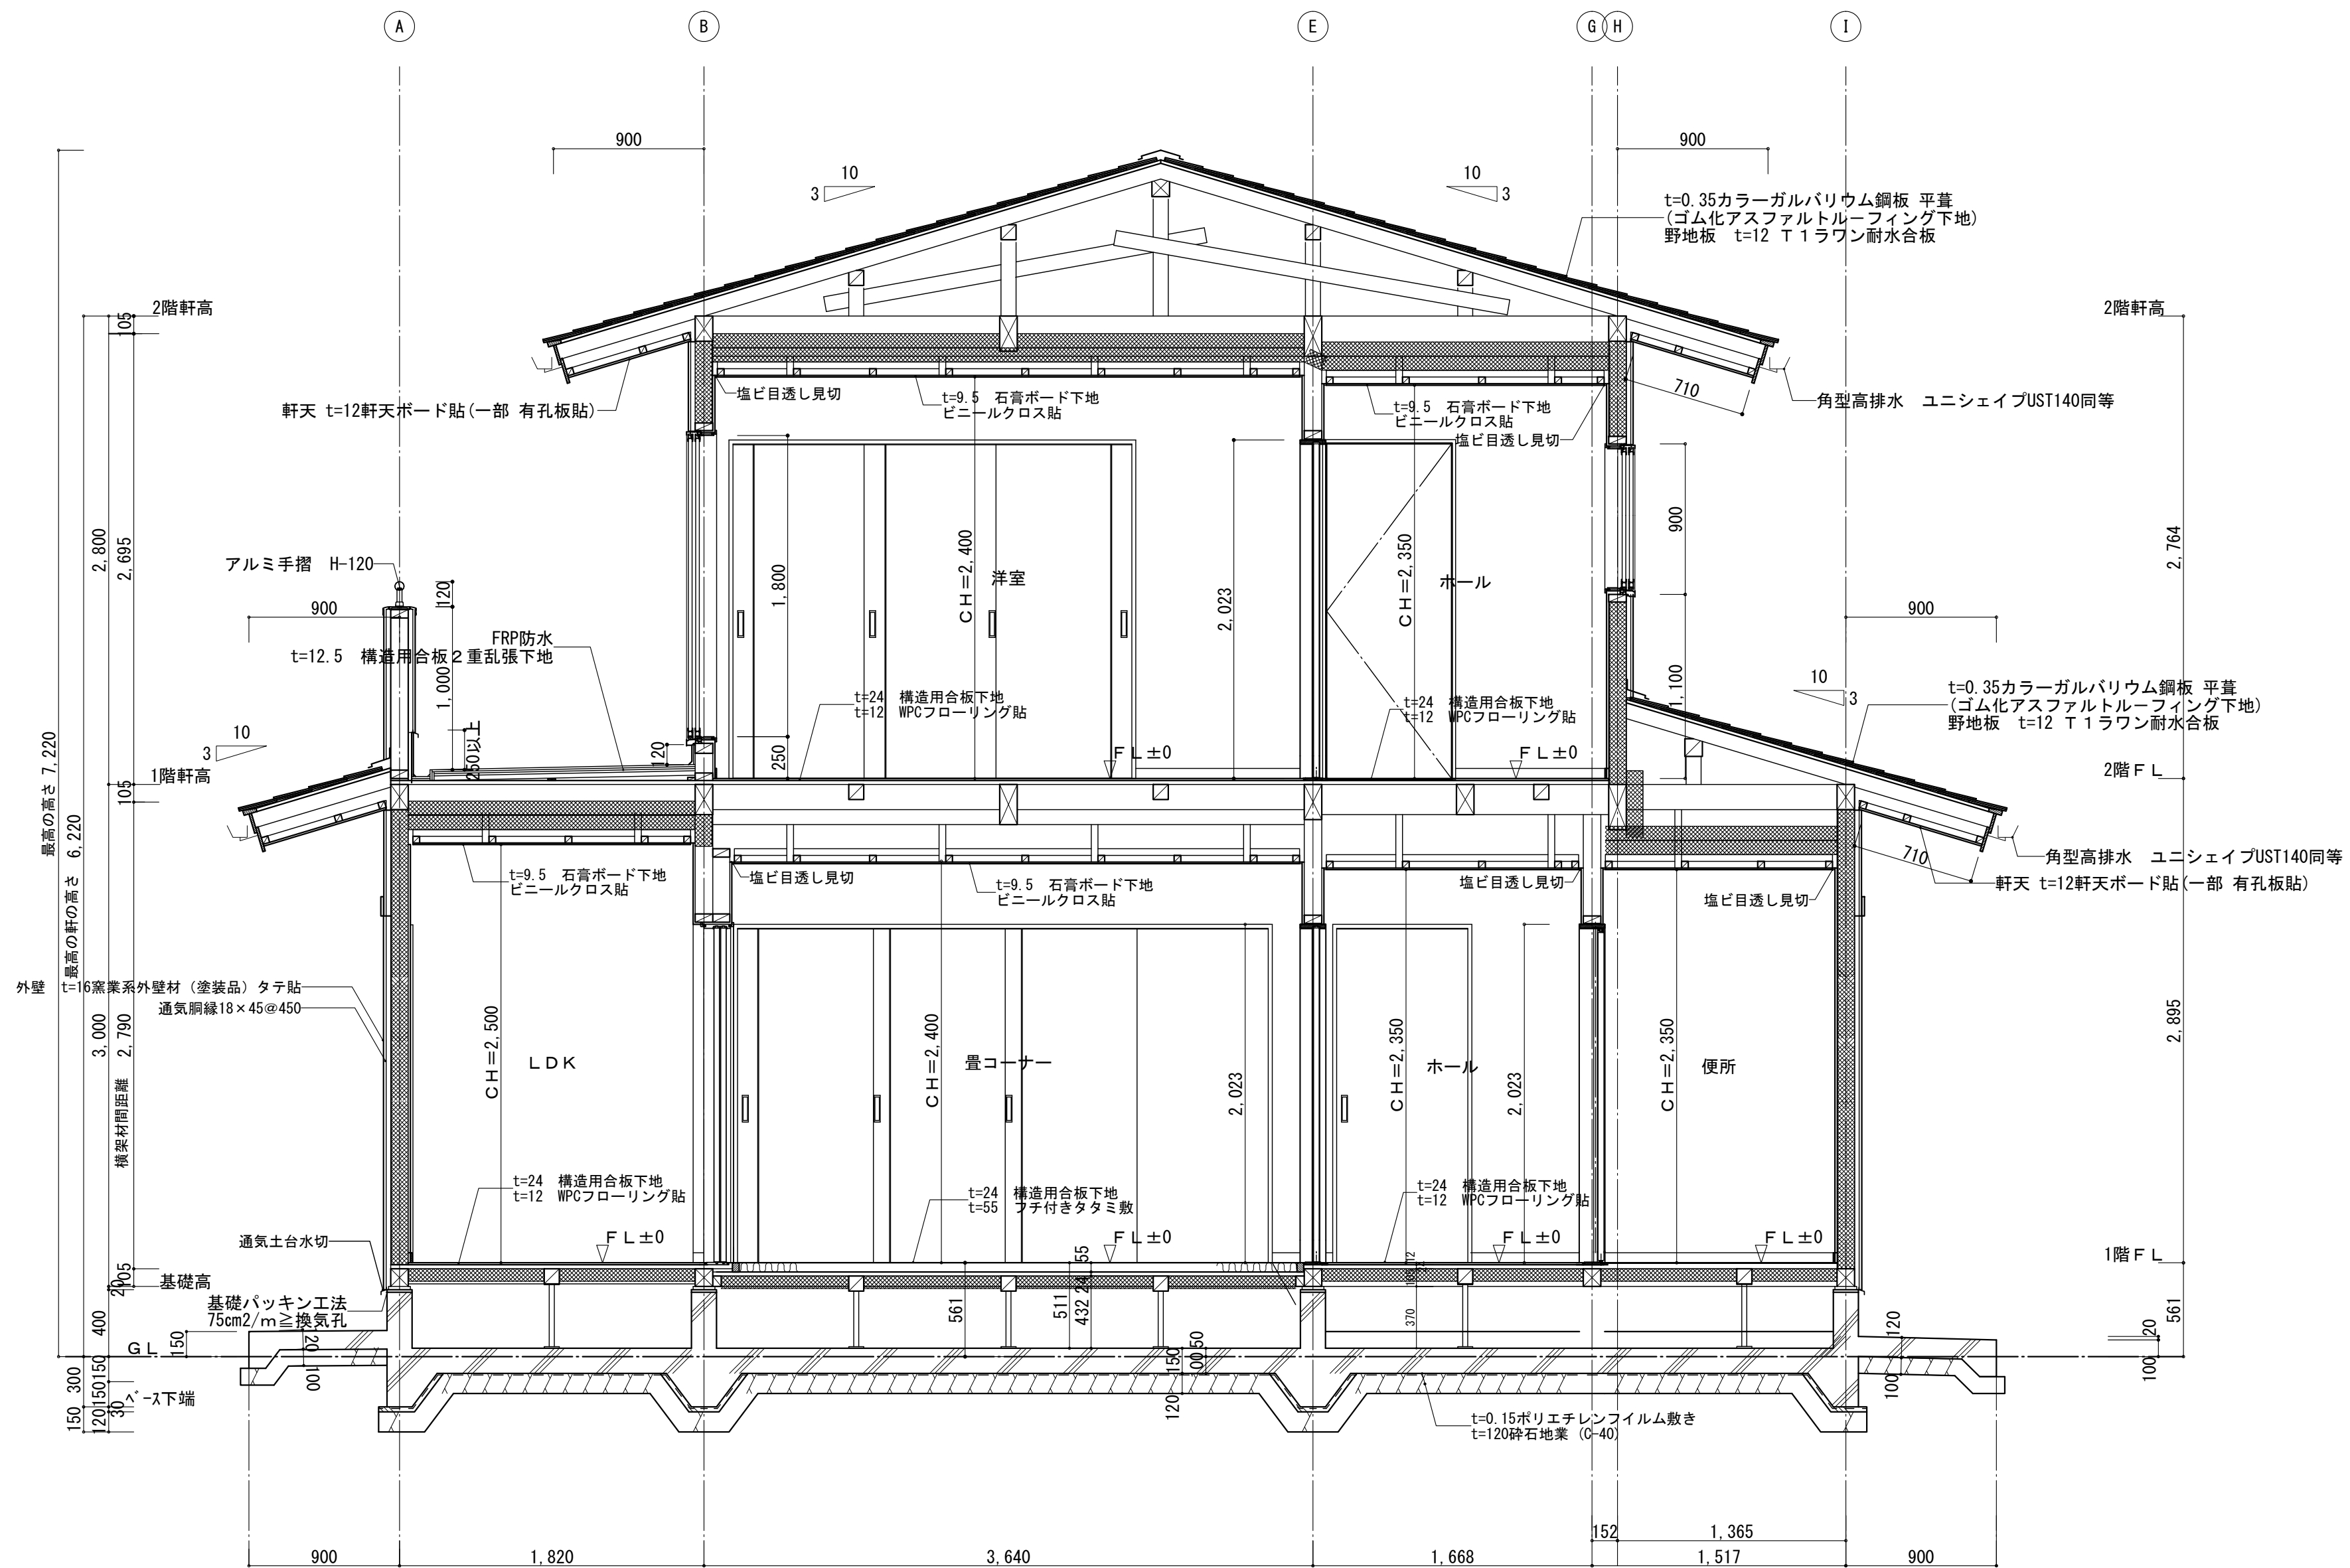


断熱材 土間（玄関） t=25硬質ウレタンフォーム断熱材2種2号  
1階床 t=75押出法ポリスチレンフォーム断熱材3種bA  
壁 t=105高性能グラスウール16K  
天井 t=85+85+高性能グラスウール16K

土台の腐食、防蟻措置-K3相当以上  
外壁は通気工法とする  
壁・天井には防湿フィルムを張ること（断熱材に付属）

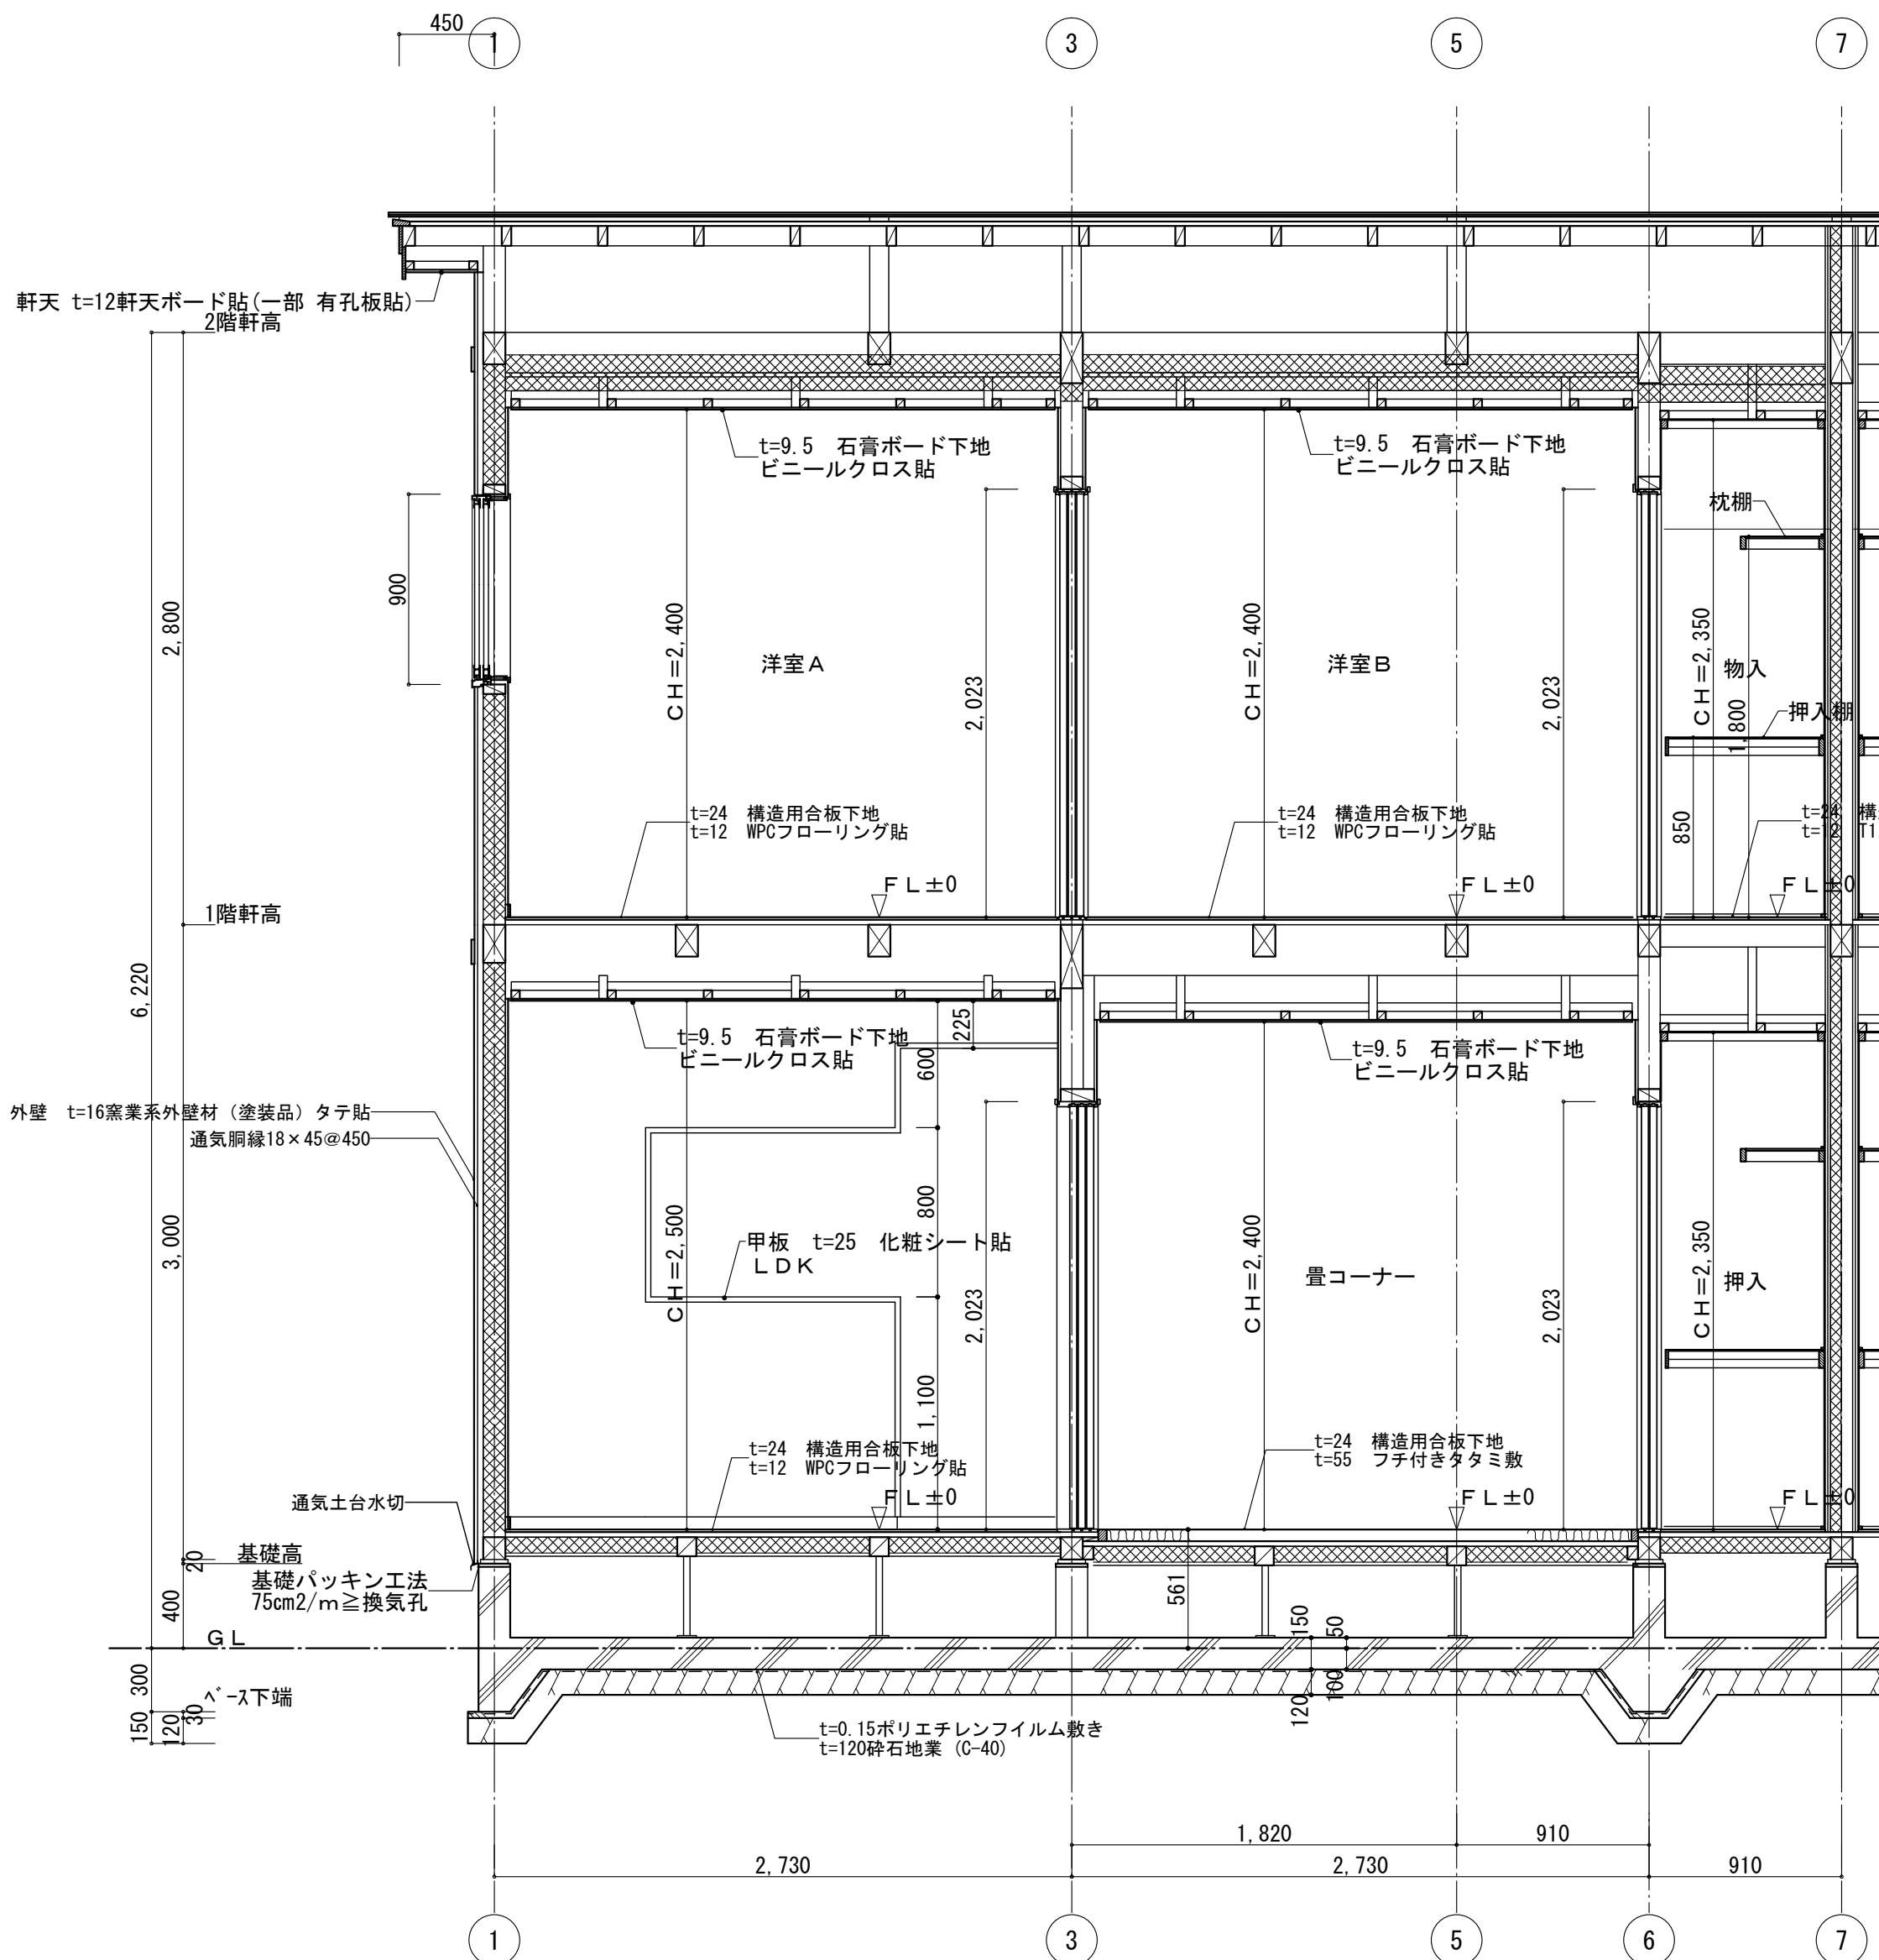

断熱材 土間（玄関） t=25硬質ウレタンフォーム断熱材2種2号  
1階床 t=75押出法ポリスチレンフォーム断熱材3種bA  
壁 t=105高性能グラスウール16K  
天井 t=85+85+高性能グラスウール16K

土台の腐食、防蟻措置-K3相当以上  
外壁は通気工法とする  
壁・天井には防湿フィルムを張ること（断熱材に付属）


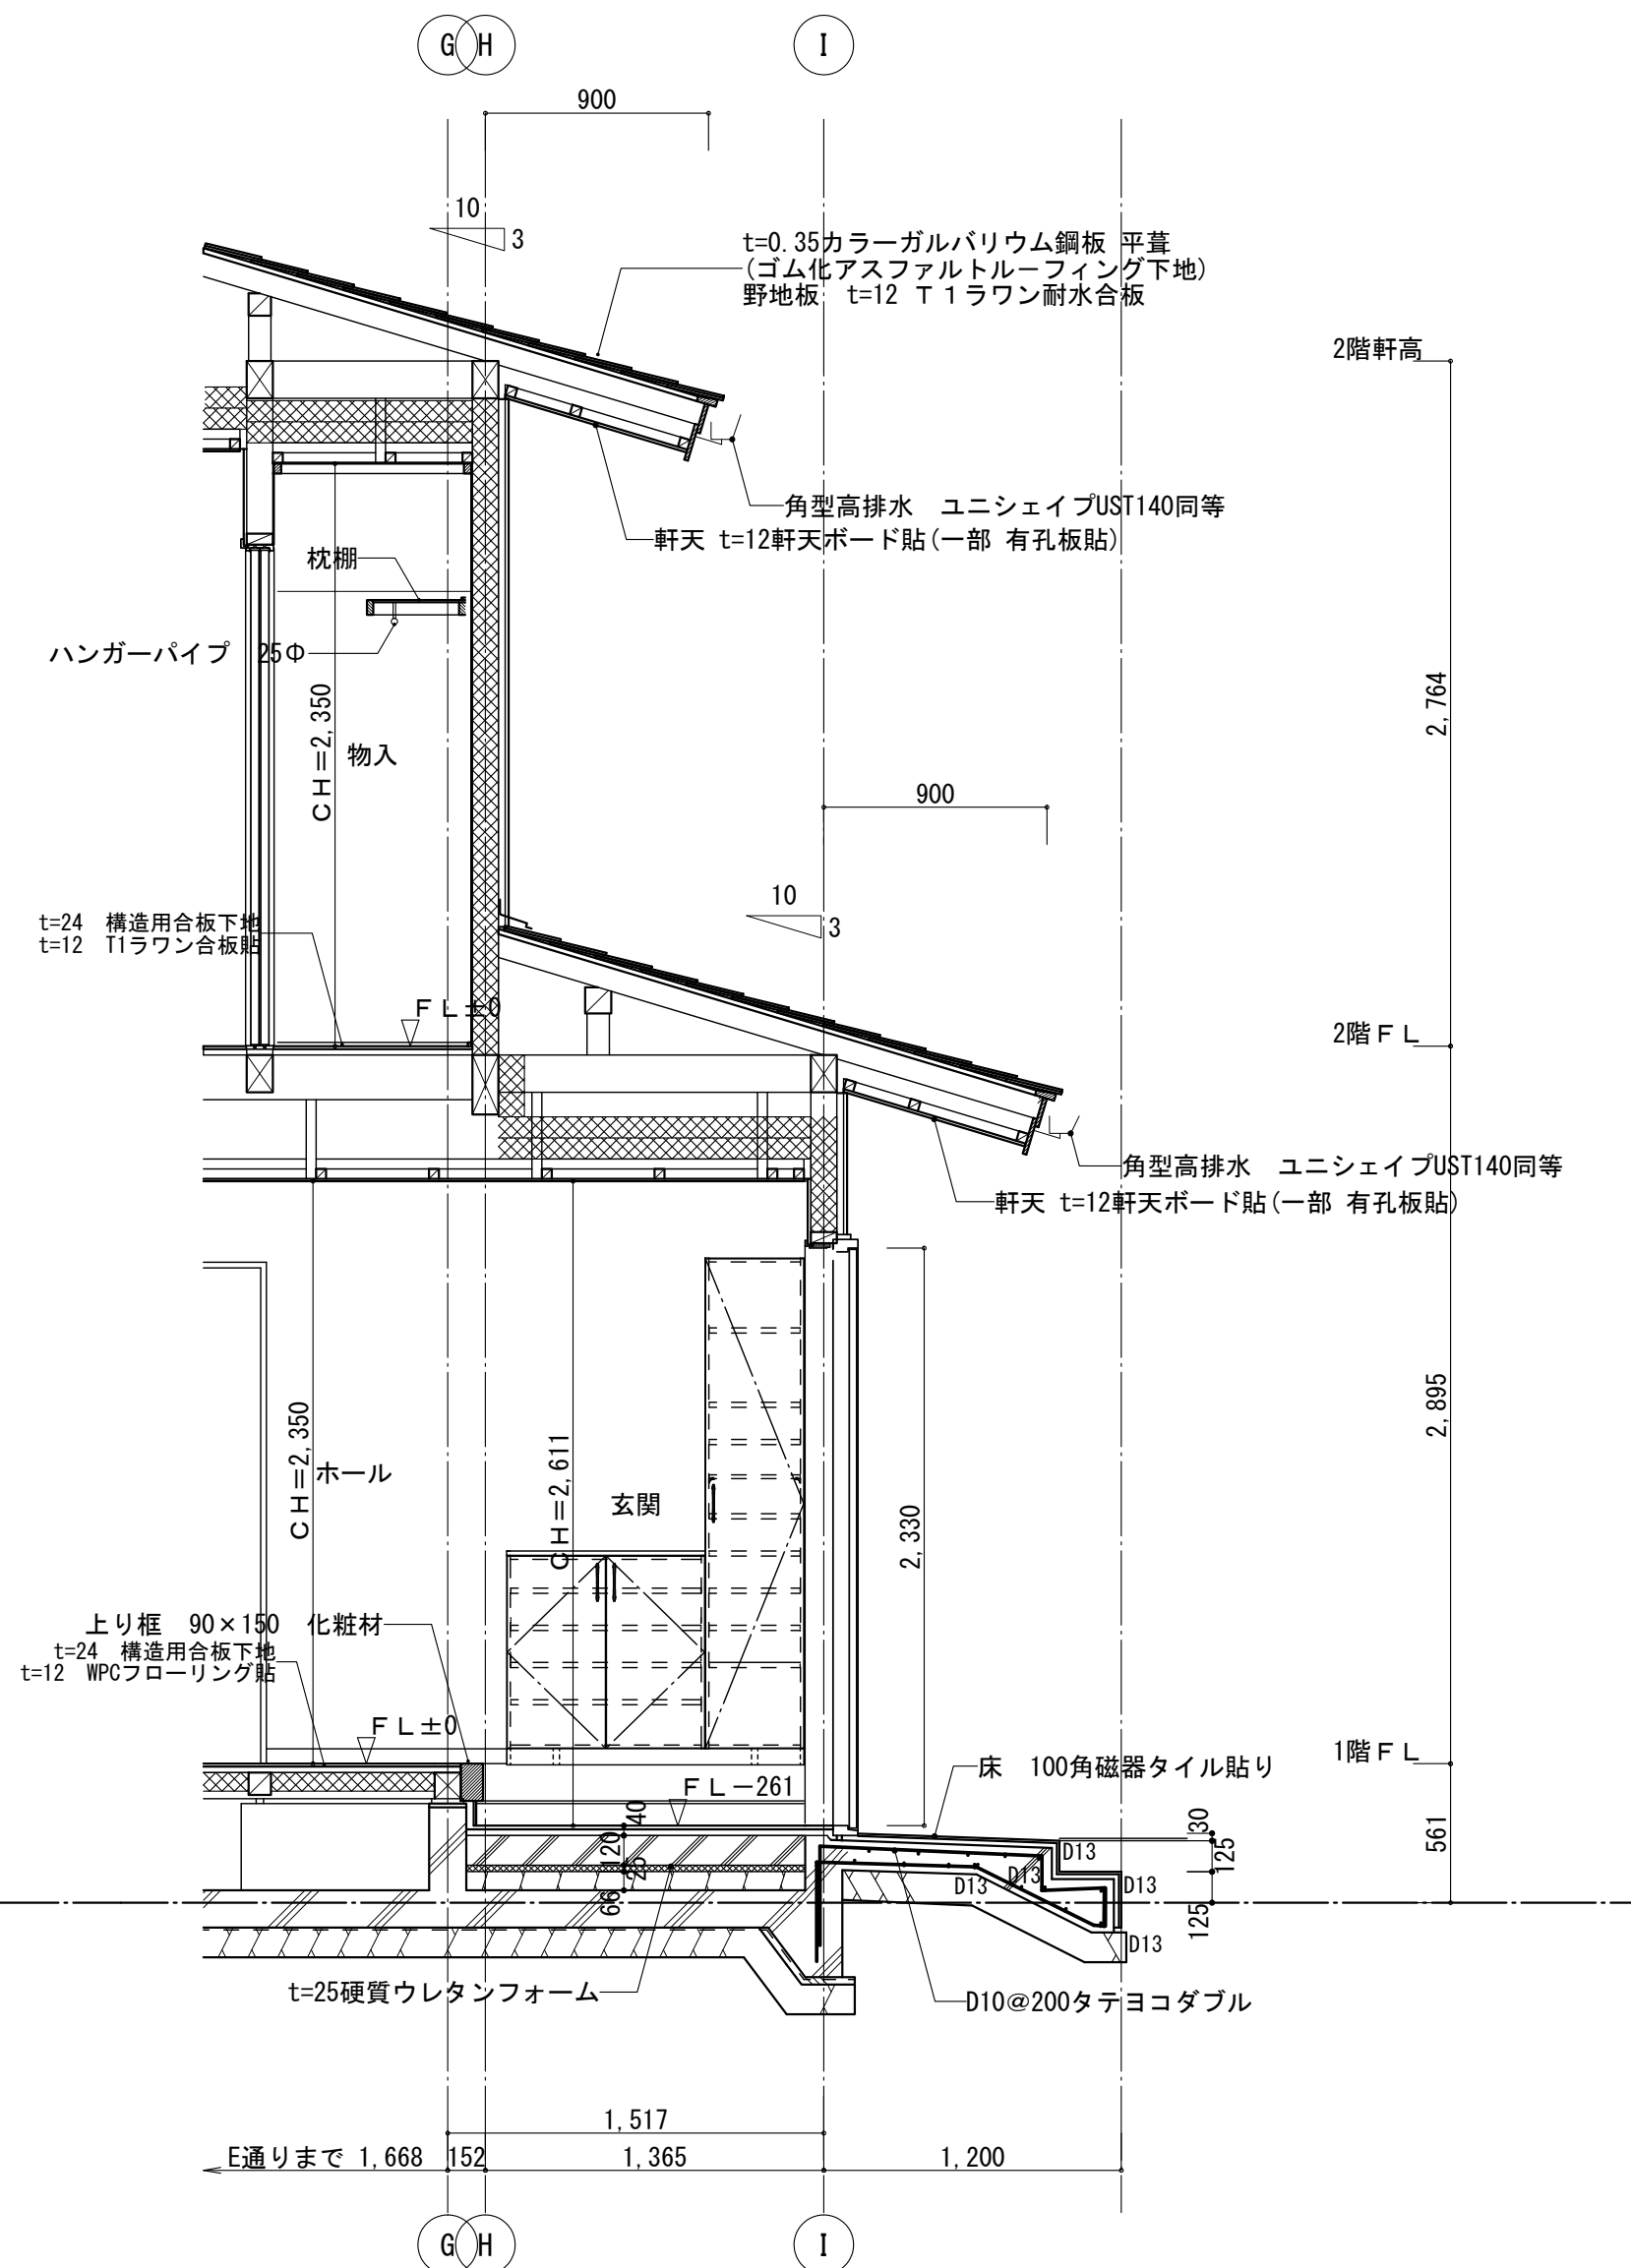


※各住戸 居室は照明機具を設置しない、非居室はすべてLEDを使用


※各住戸 風呂(追い炊きあり)

※各住戸は対象であり各段差、階段寸法、内法寸法は同じである。

| 階段寸法  |         |
|-------|---------|
| 有効幅員  | 750mm   |
| 蹴上    | 206.8mm |
| 踏面    | 227.5mm |
| 手すりの出 | 100mm   |

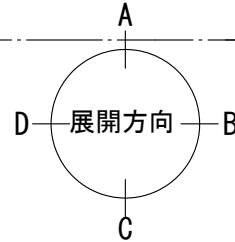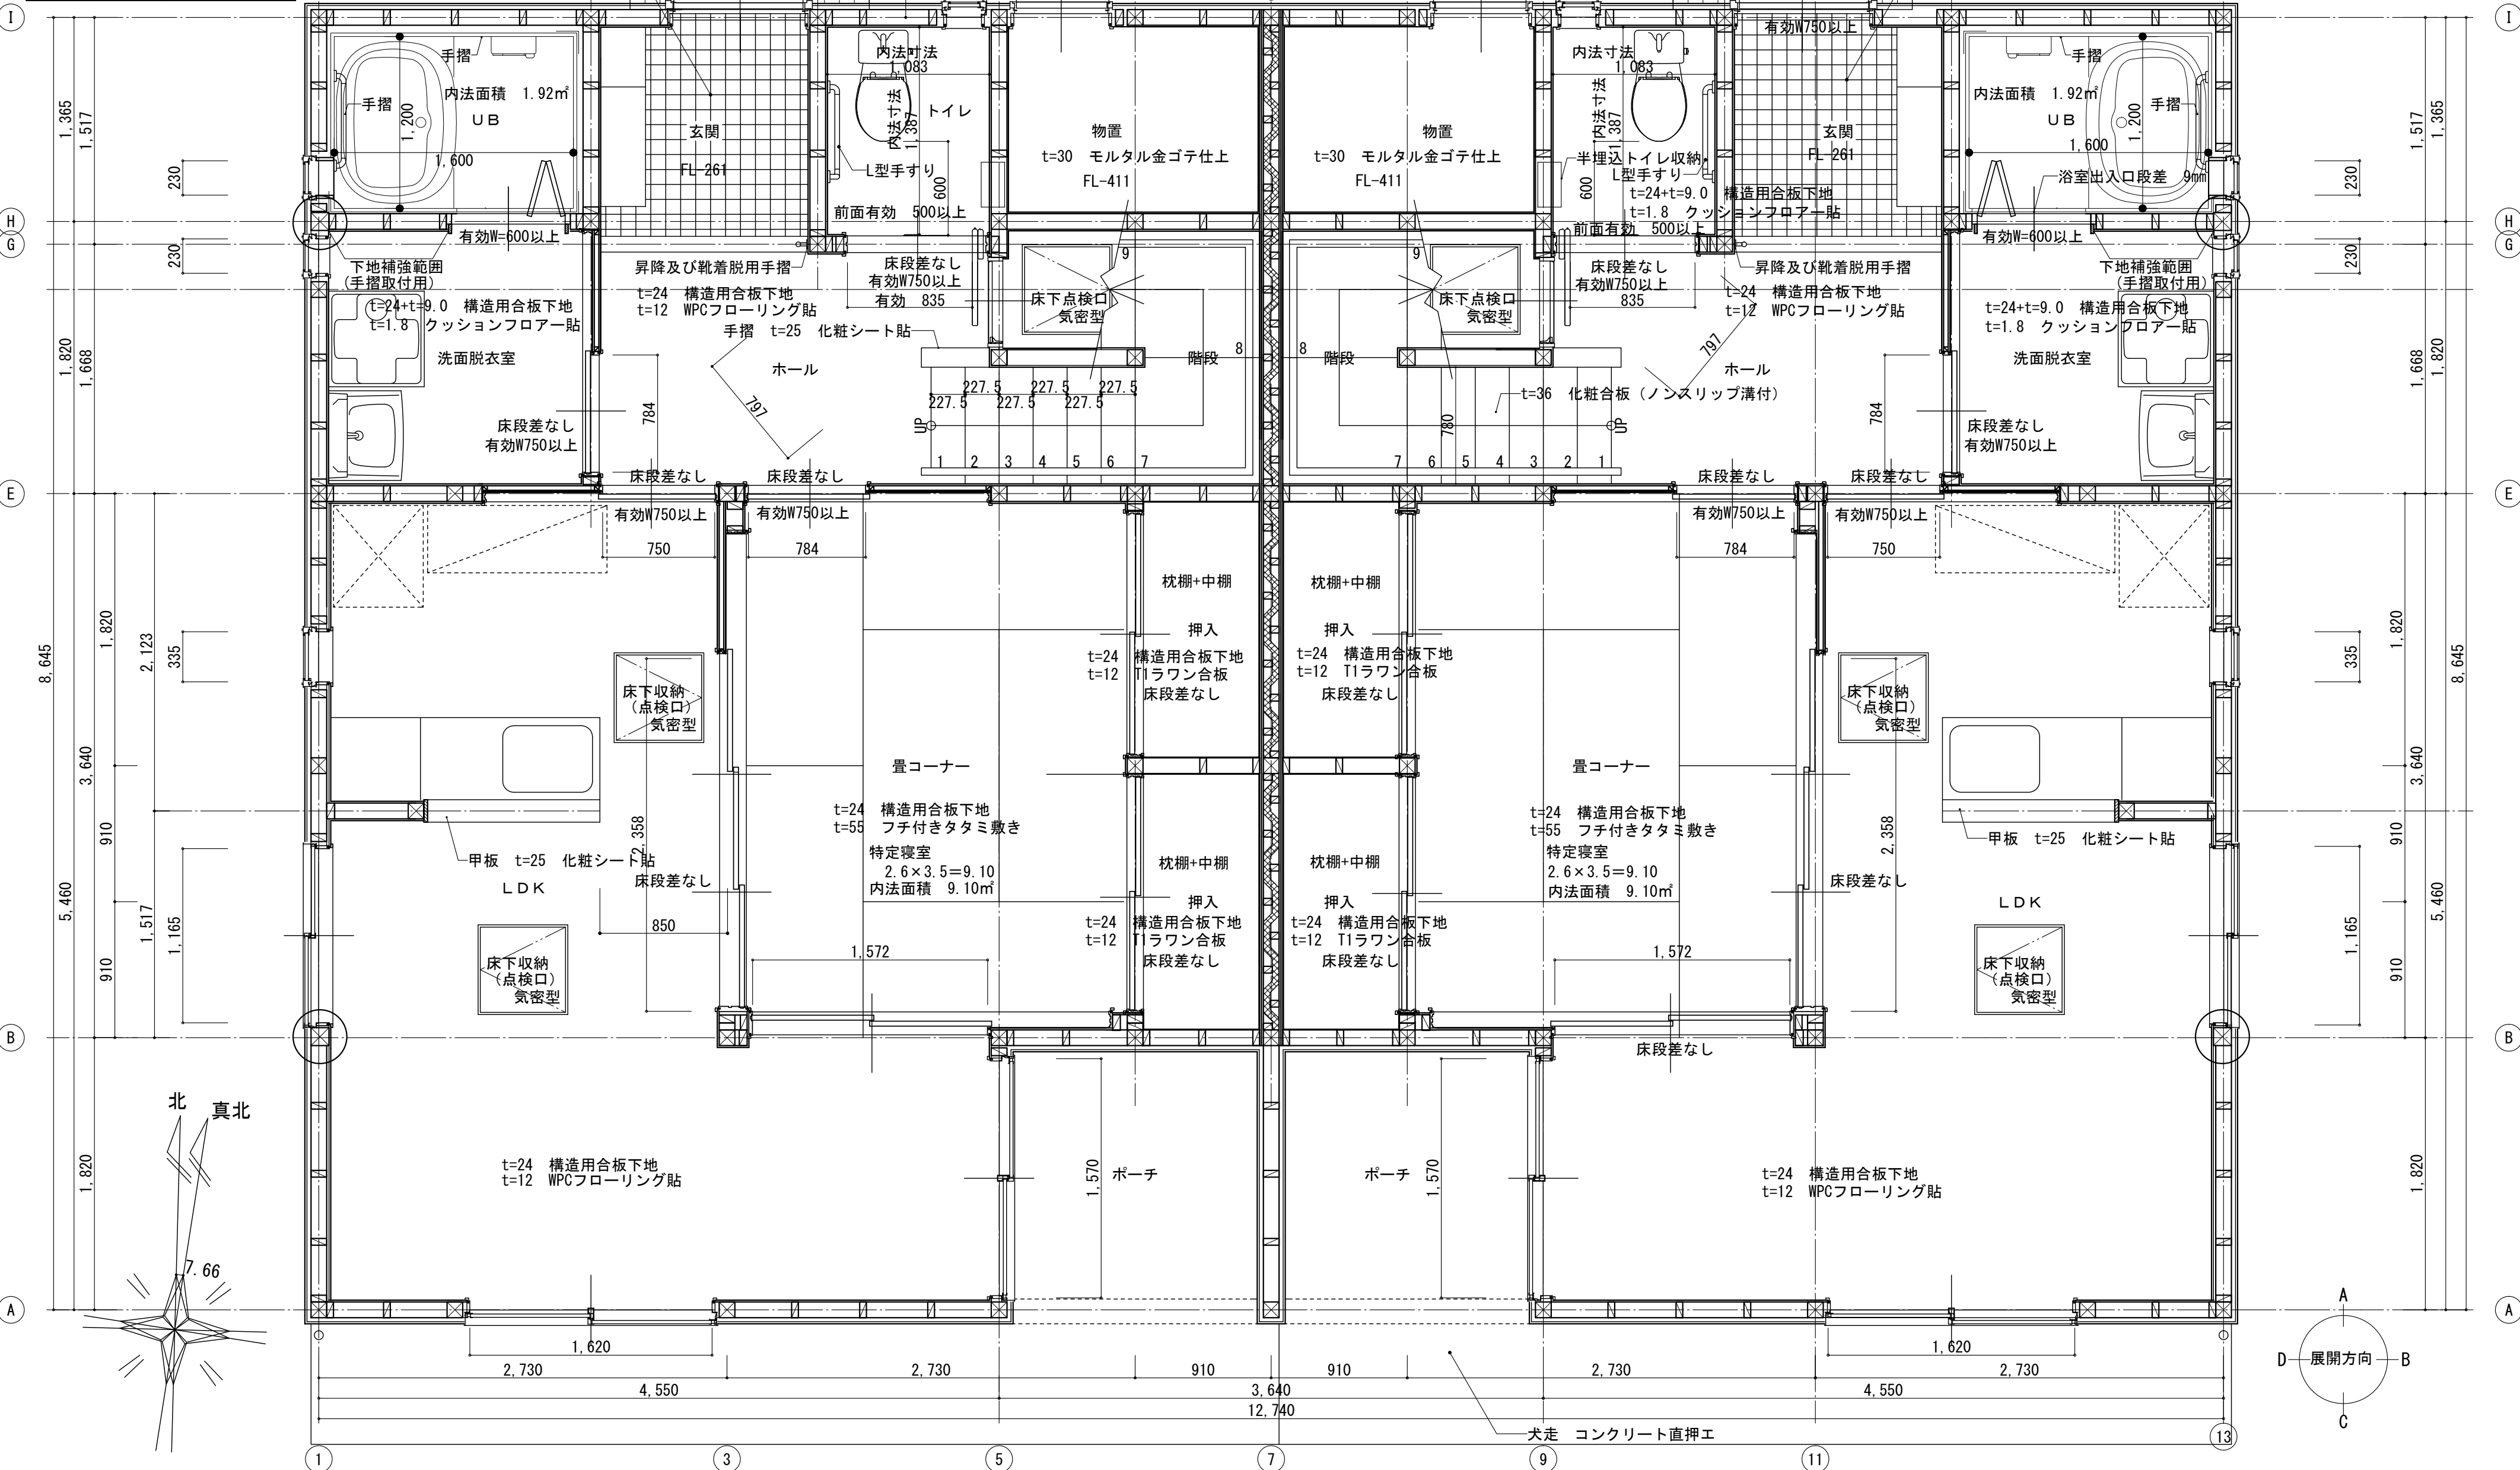



|    |    |    |       |                    |      |                |      |         |         |     |      |
|----|----|----|-------|--------------------|------|----------------|------|---------|---------|-----|------|
| 承認 | 設計 | 担当 | 縮尺    | A2 1:30<br>A4 1:60 | 工事名称 | 町営南団地 E地区 建替工事 | 図面名称 | 1階平面詳細図 | E-3・5号棟 | No. | A-09 |
|    |    |    | 設計年月日 |                    |      |                |      |         |         |     |      |

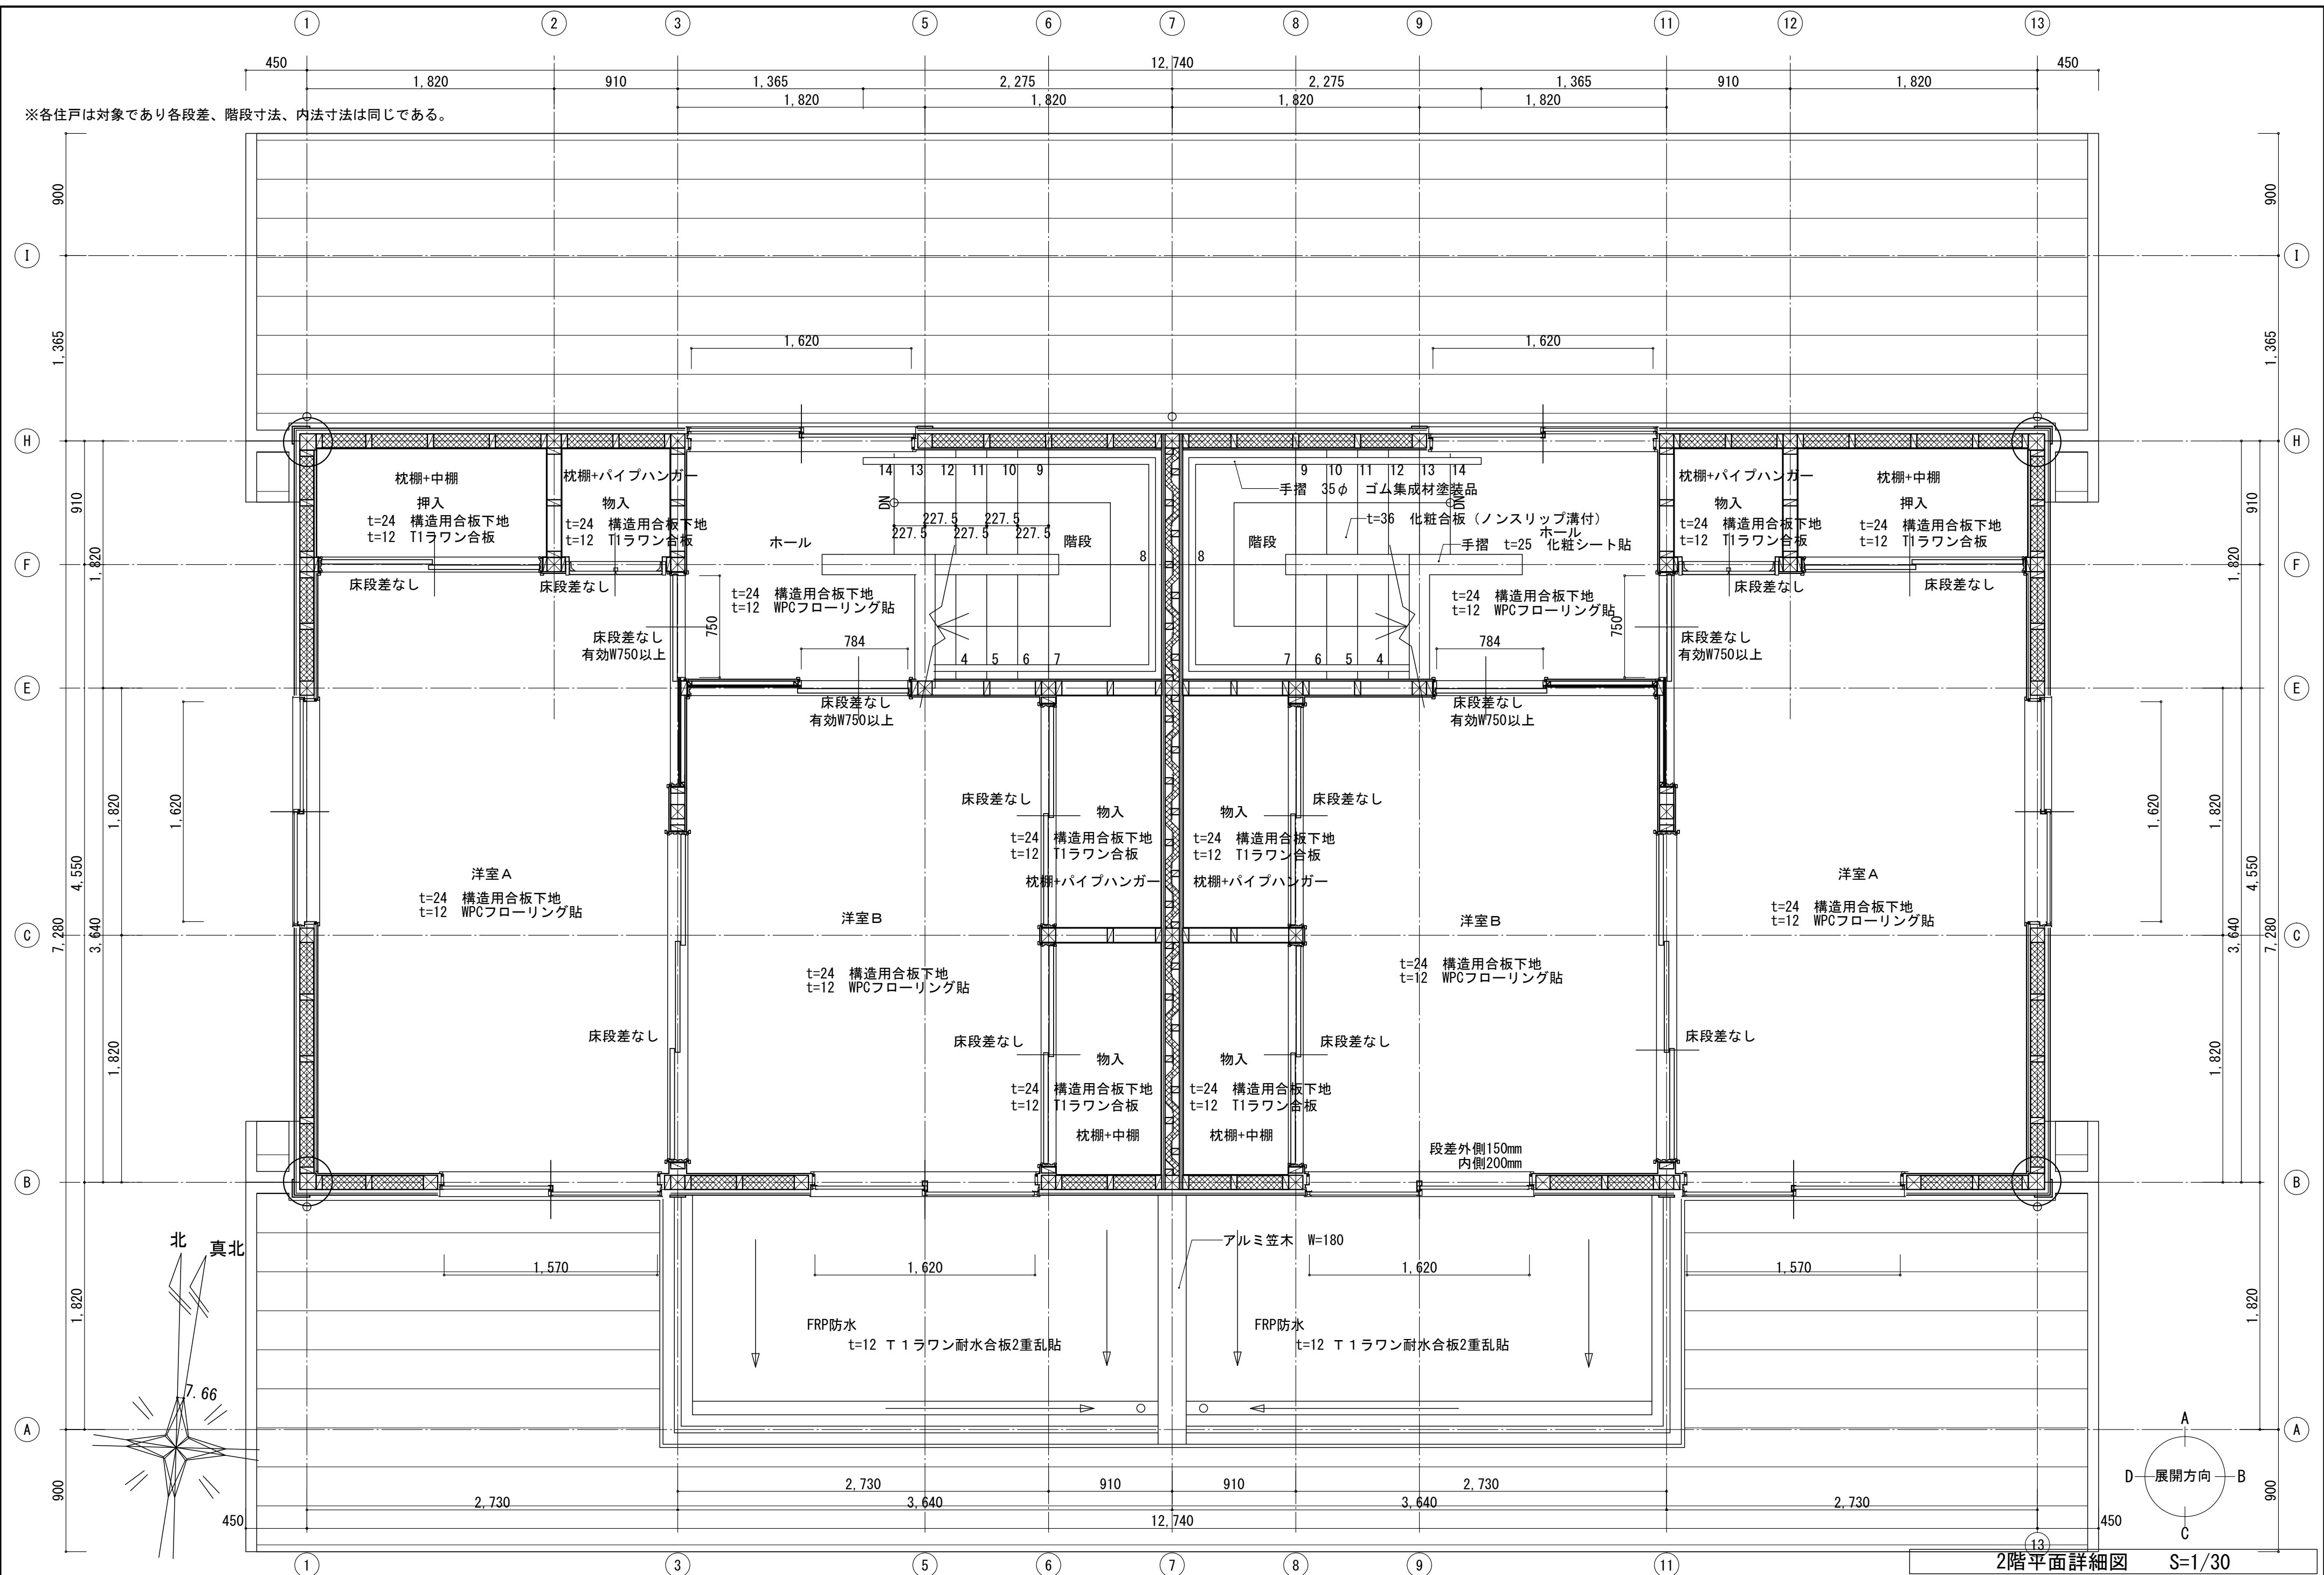

※各住戸は対象であり各段差、階段寸法、内法寸法は同じである。



2階平面詳細図 S=1/30

|  |  |  |  |                        |  |                         |  |          |
|--|--|--|--|------------------------|--|-------------------------|--|----------|
|  |  |  |  | 縮 尺 A2 1:30<br>A4 1:60 |  | 工 事 名 称 町営南団地 E地区 建替工事  |  | No. A-10 |
|  |  |  |  | 設計年月日                  |  | 図 面 名 称 2階平面詳細図 E-3・5号棟 |  |          |

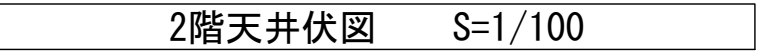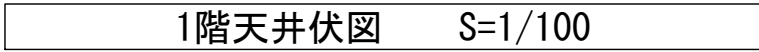


| 天井仕上表 |                            |
|-------|----------------------------|
| ①     | t=9.5 石膏ボード下地 ビニールクロス貼     |
| ②     | t=9.5 石膏ボード下地 準不燃ビニールクロス貼  |
| ③     | t=12 調湿天井材貼                |
| ④     | t=4 T1ラワン合板貼               |
| ⑤     | t=6.0 ケイカル板貼（目） EP塗        |
| ⑥     | t=12 軒天ボード（目） 塗装品（一部 有孔板貼） |
|       |                            |
|       |                            |

LDK

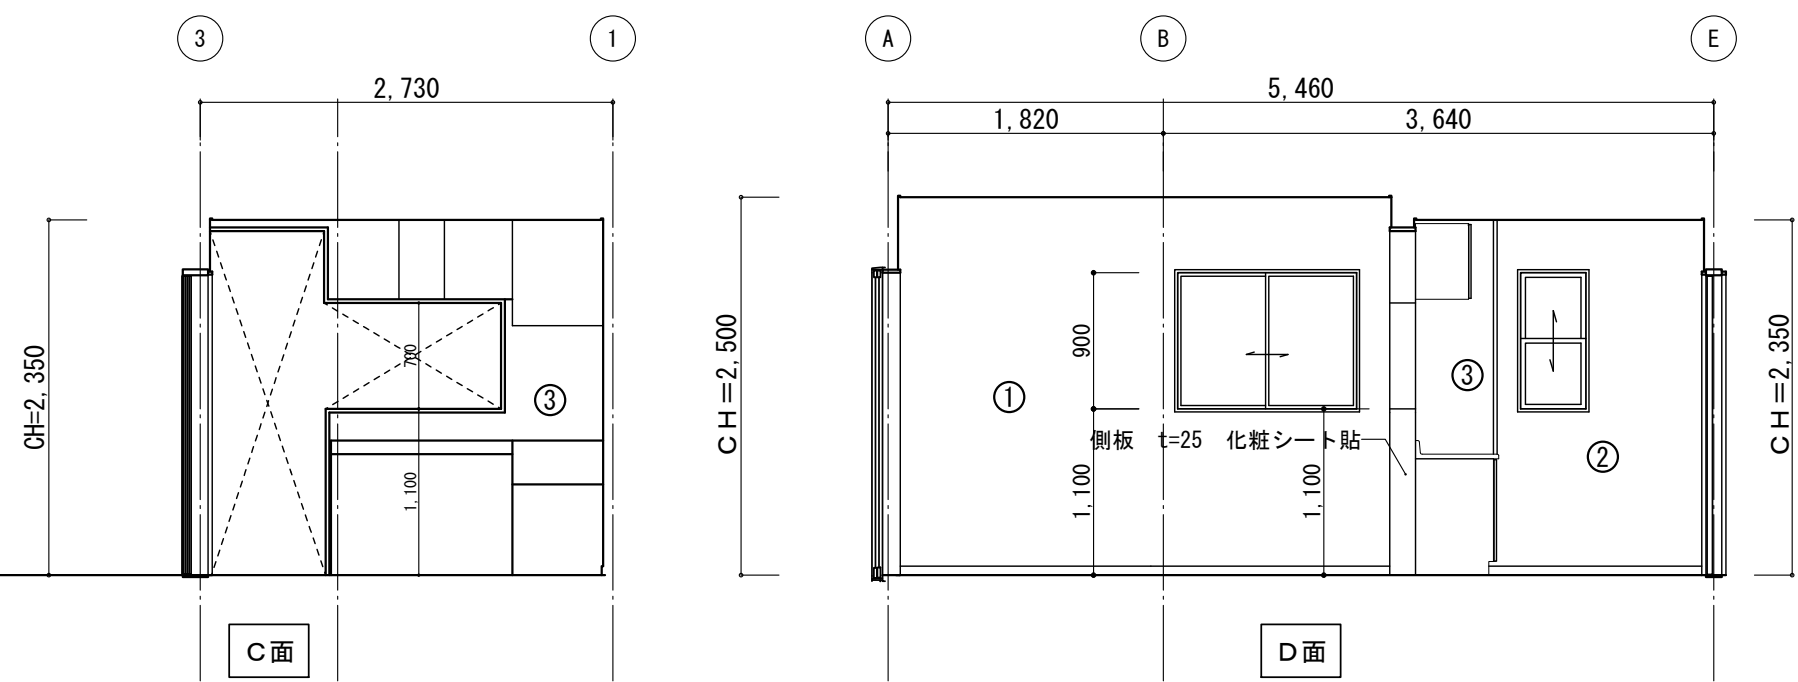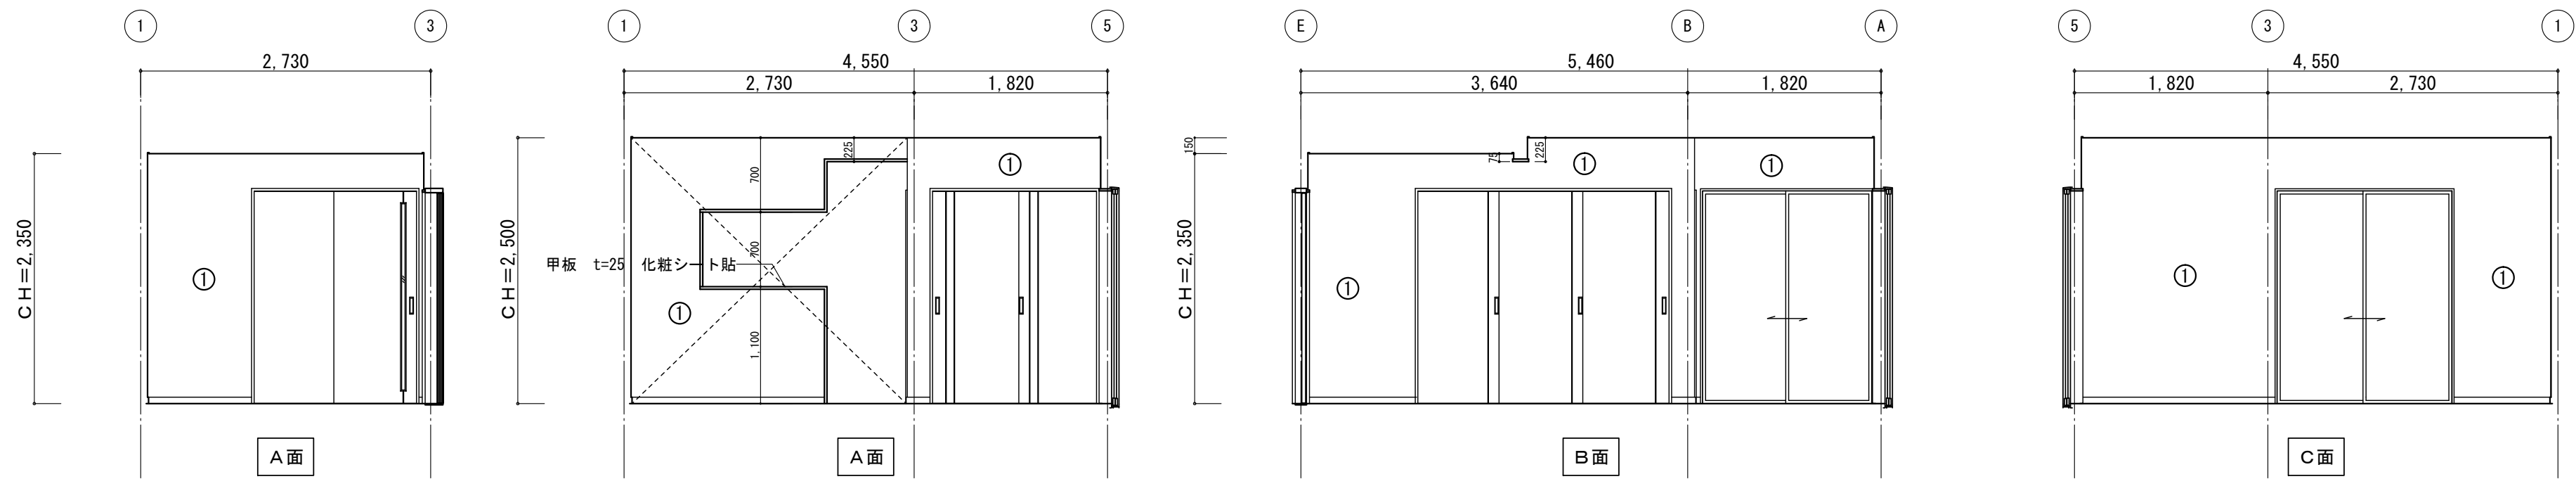


| LDK |                                  |
|-----|----------------------------------|
| 天井  | t=9.5 石膏ボード下地<br>準不燃ビニルクロス貼      |
| 壁   | ① t=12.5 石膏ボード下地<br>準不燃ビニルクロス貼   |
|     | ② t=12.5 防水石膏ボード下地<br>準不燃ビニルクロス貼 |
|     | ③ t=12.5 防水石膏ボード下地<br>キッチンパネル貼   |
|     | 巾木 H=60 木製化粧シート貼                 |
| 床   | t=12 WPCフローリング貼                  |

畳コーナー


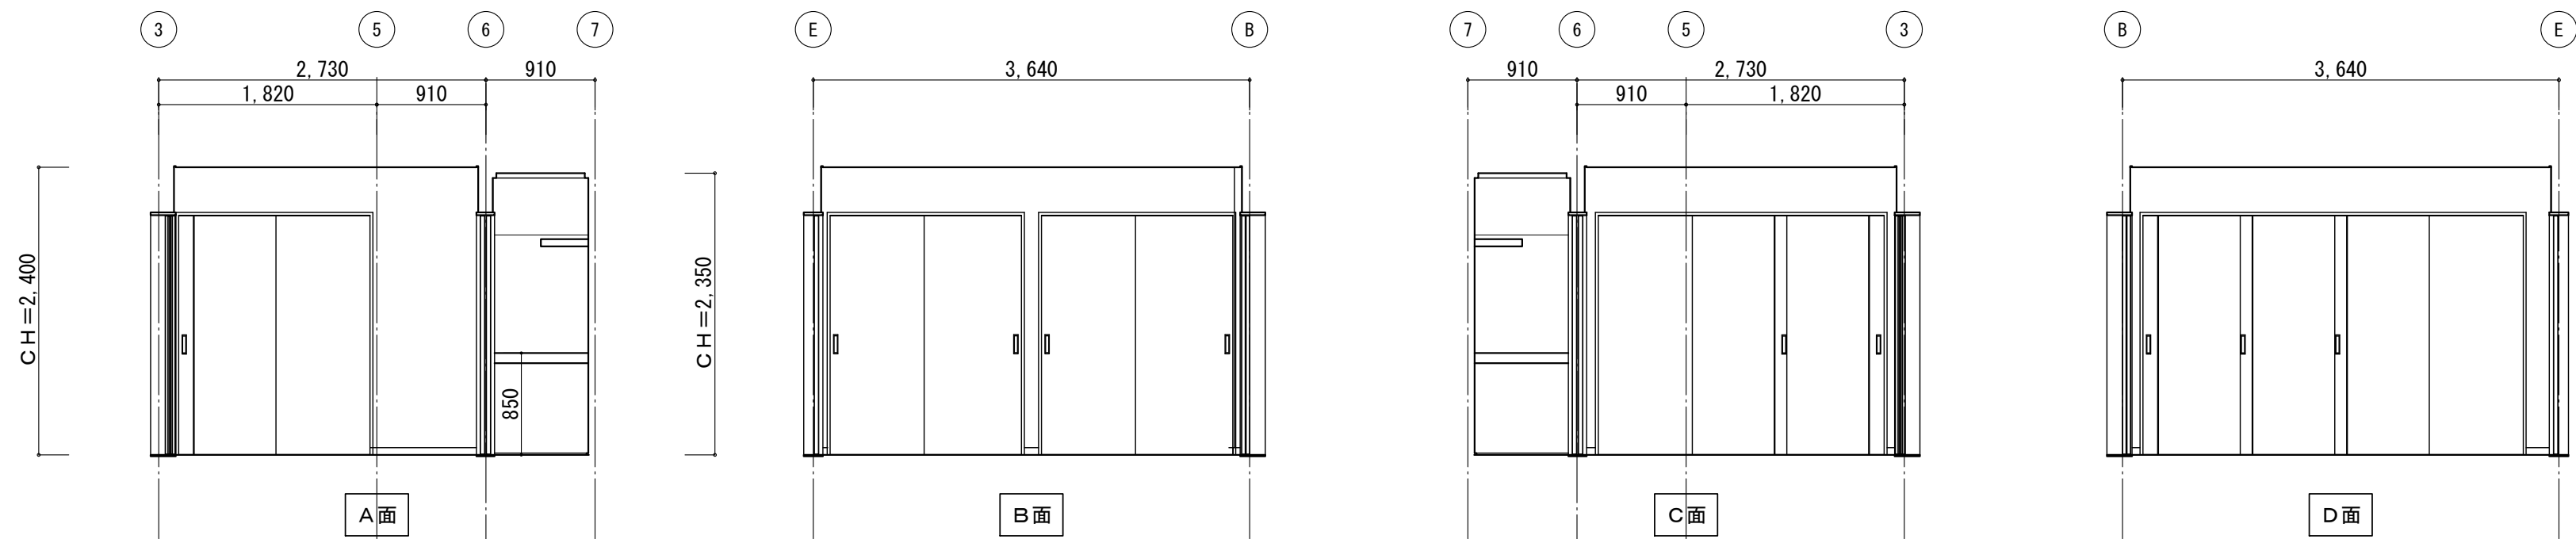


| 畳コーナー |                           |
|-------|---------------------------|
| 天井    | t=9.5 石膏ボード下地<br>ビニルクロス貼  |
| 壁     | t=12.5 石膏ボード下地<br>ビニルクロス貼 |
| 巾木    | 畳寄せ                       |
| 床     | フチ付タタミ敷込み                 |


玄関・ホール

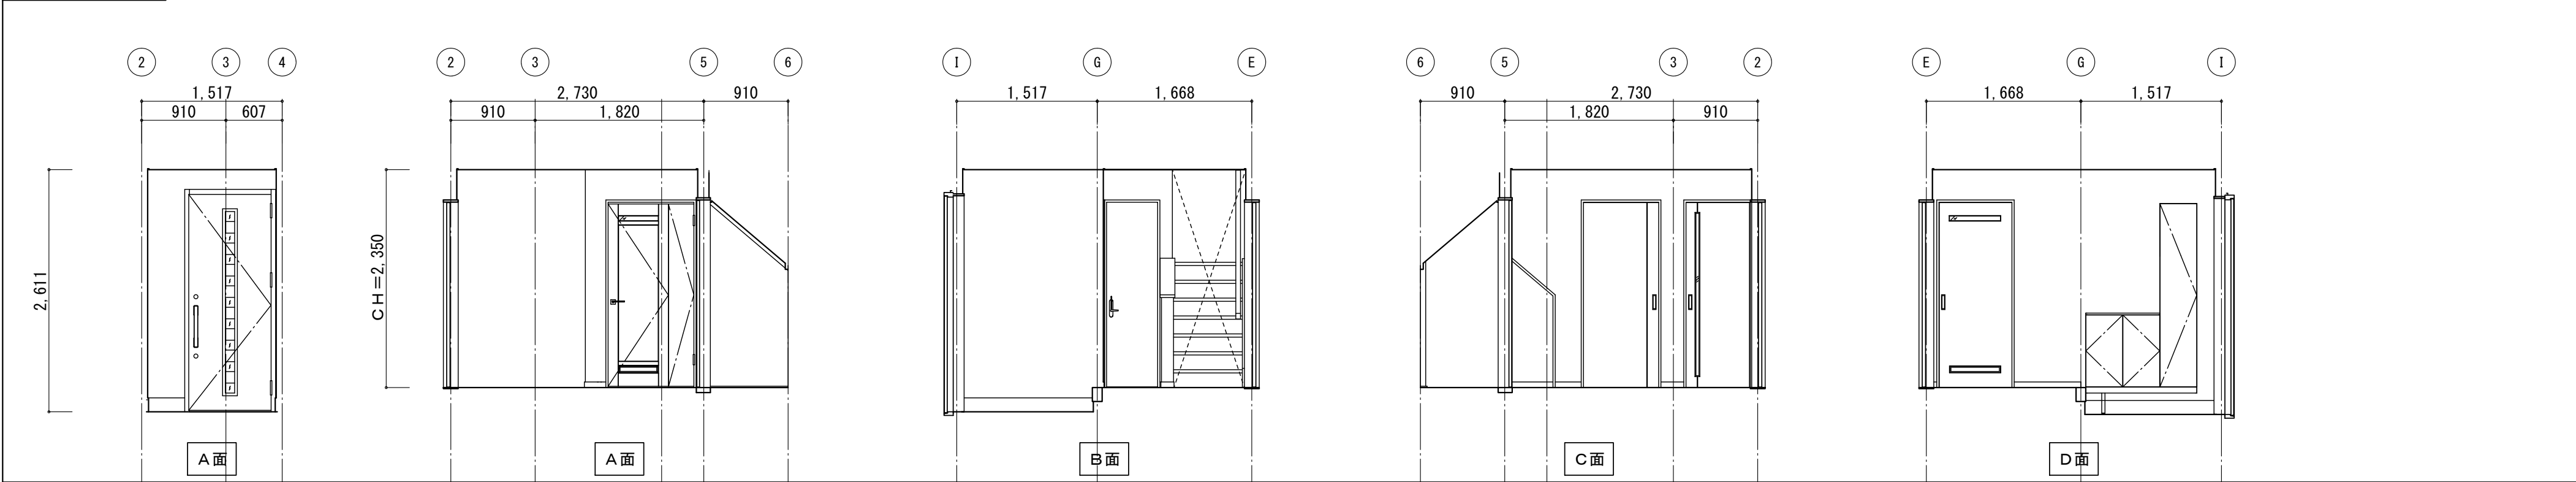

トイレ

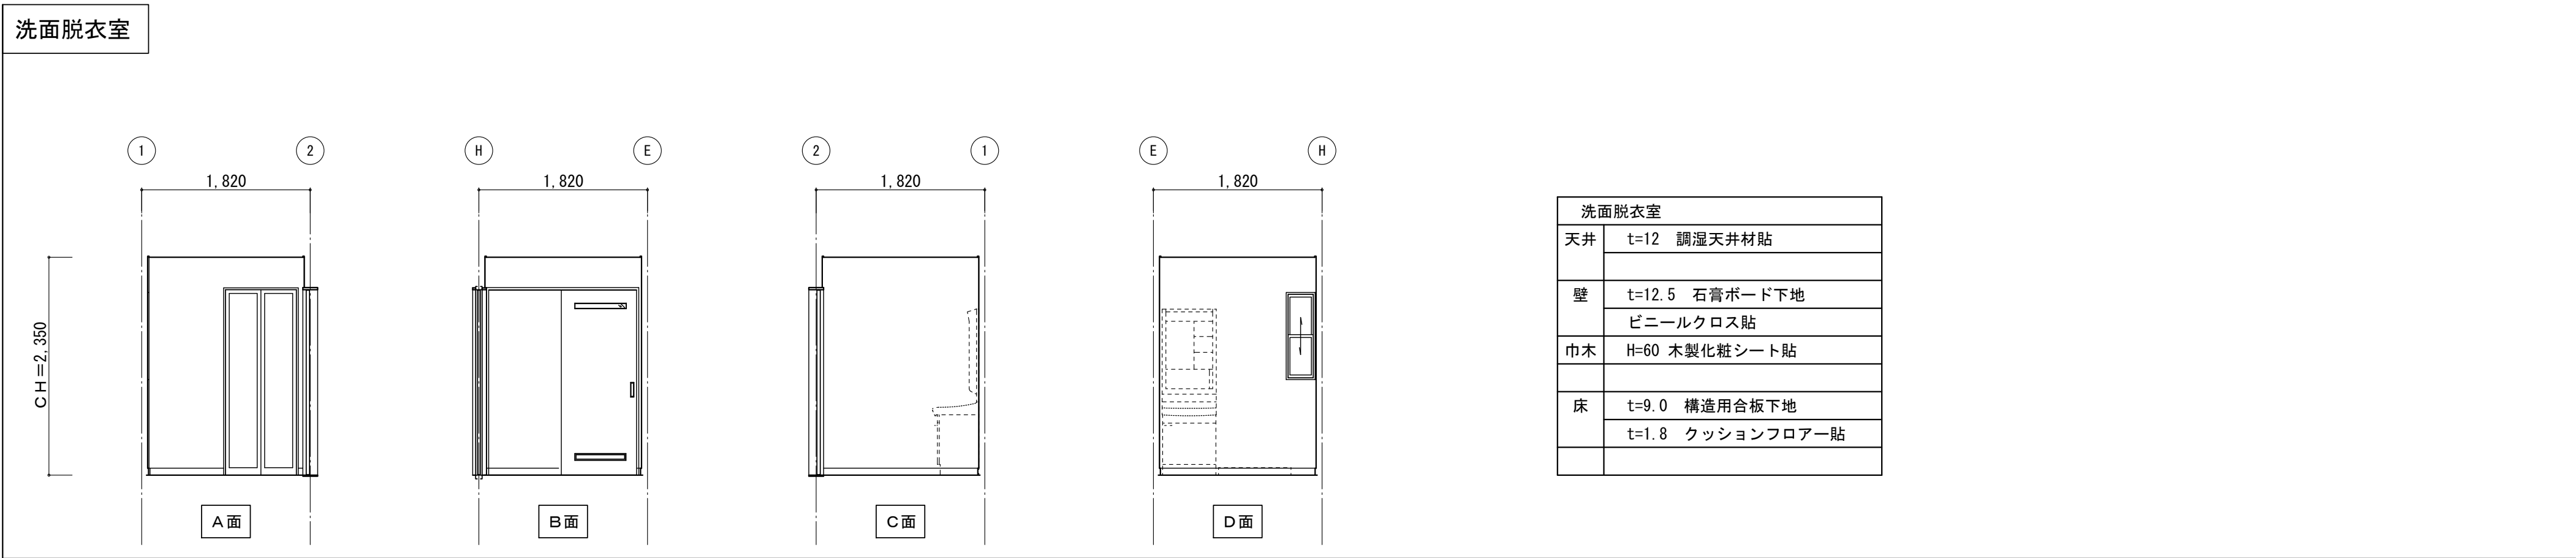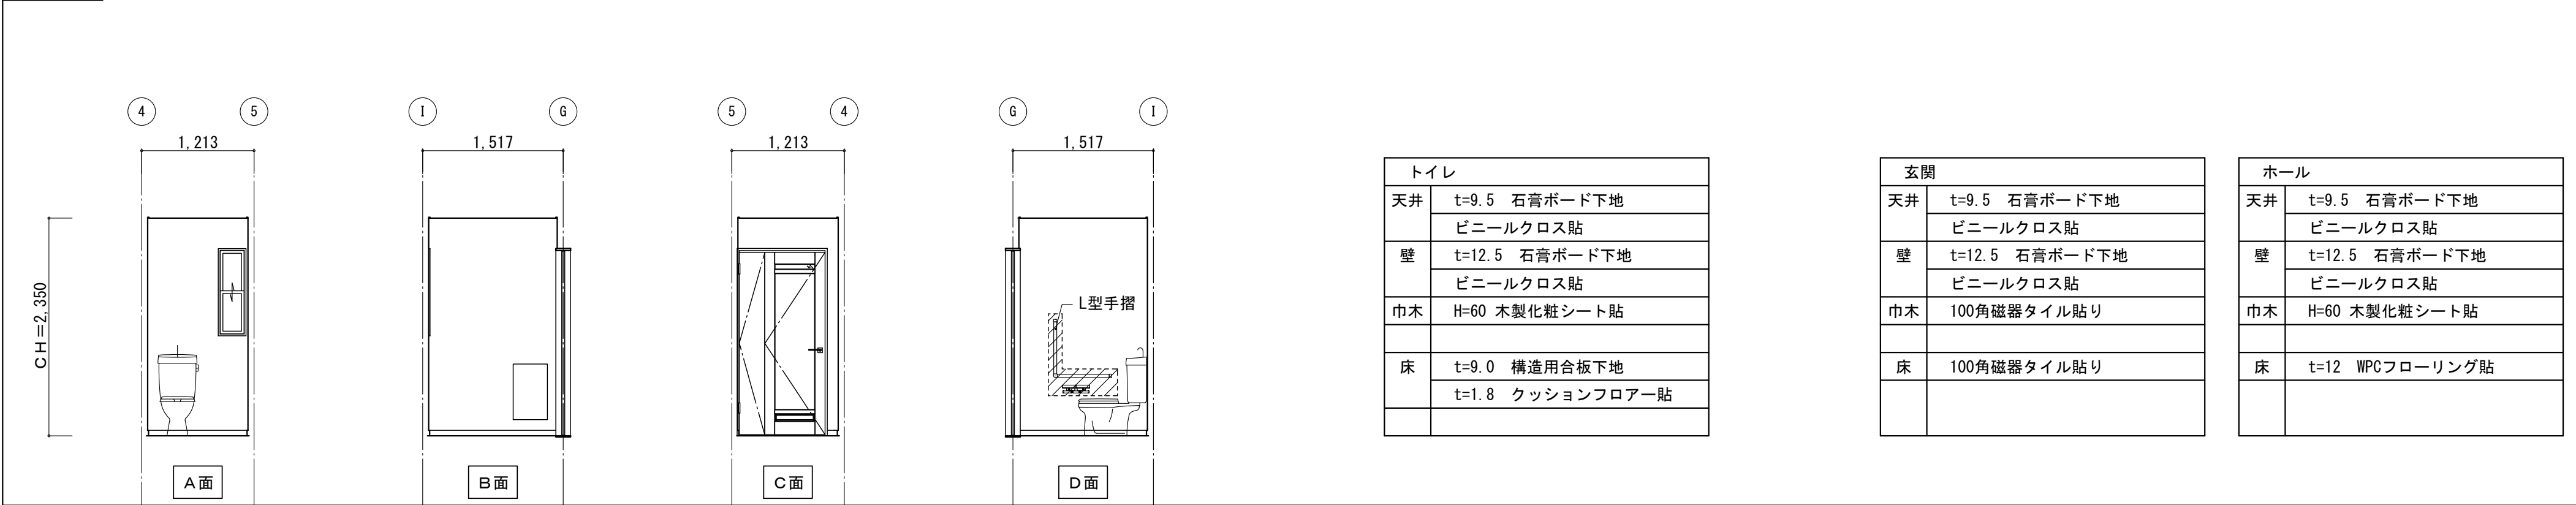


物置

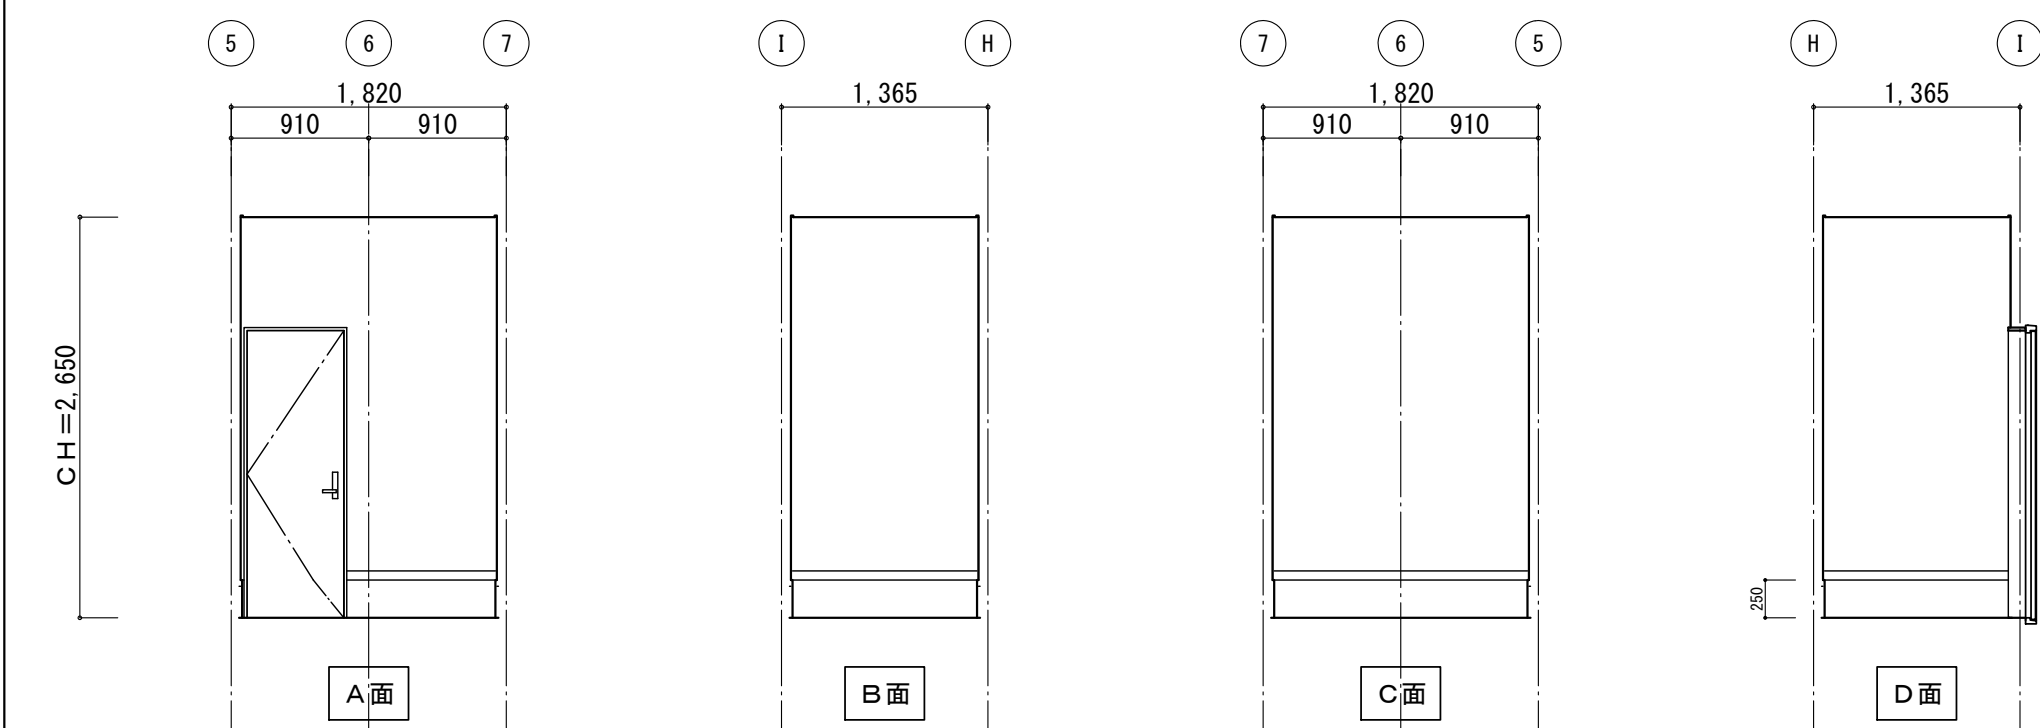


| 物置 |                                       |
|----|---------------------------------------|
| 天井 | t=6.0 ケイカル板貼（目） EP塗                   |
| 壁  | t=12.5 石膏ボード下地<br>t=6.0 ケイカル板貼（目） EP塗 |
| 巾木 | H=250 モルタル金ゴテ<br>H=60 木製化粧シート貼        |
| 床  | t=30 モルタル金ゴテ仕上                        |

洋室A

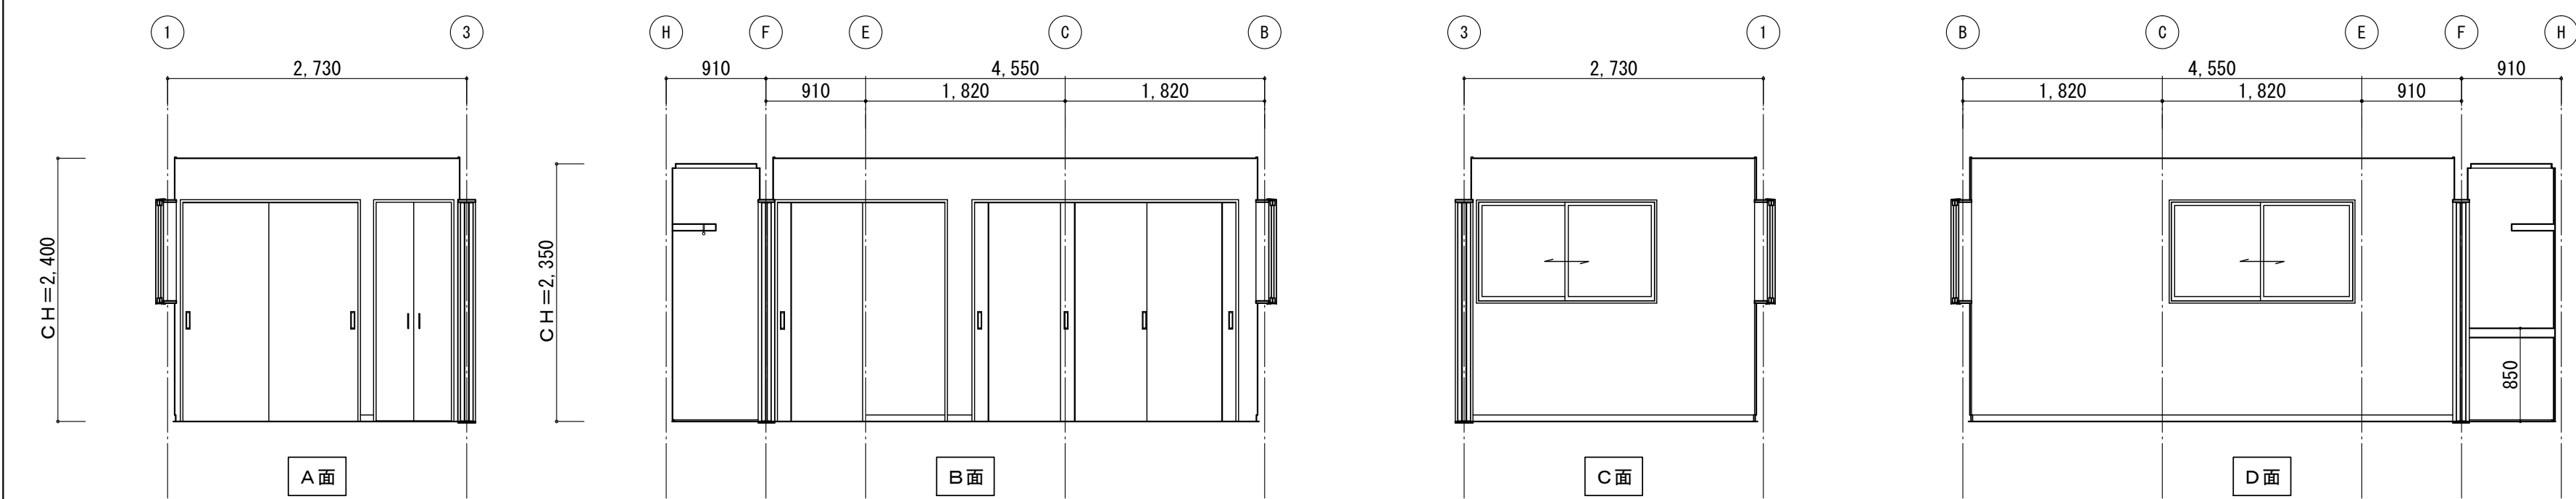

| 洋室A |                            |
|-----|----------------------------|
| 天井  | t=9.5 石膏ボード下地<br>ビニールクロス貼  |
| 壁   | t=12.5 石膏ボード下地<br>ビニールクロス貼 |
| 巾木  | H=60 木製化粧シート貼              |
| 床   | t=12 WPCフローリング貼            |

洋室B

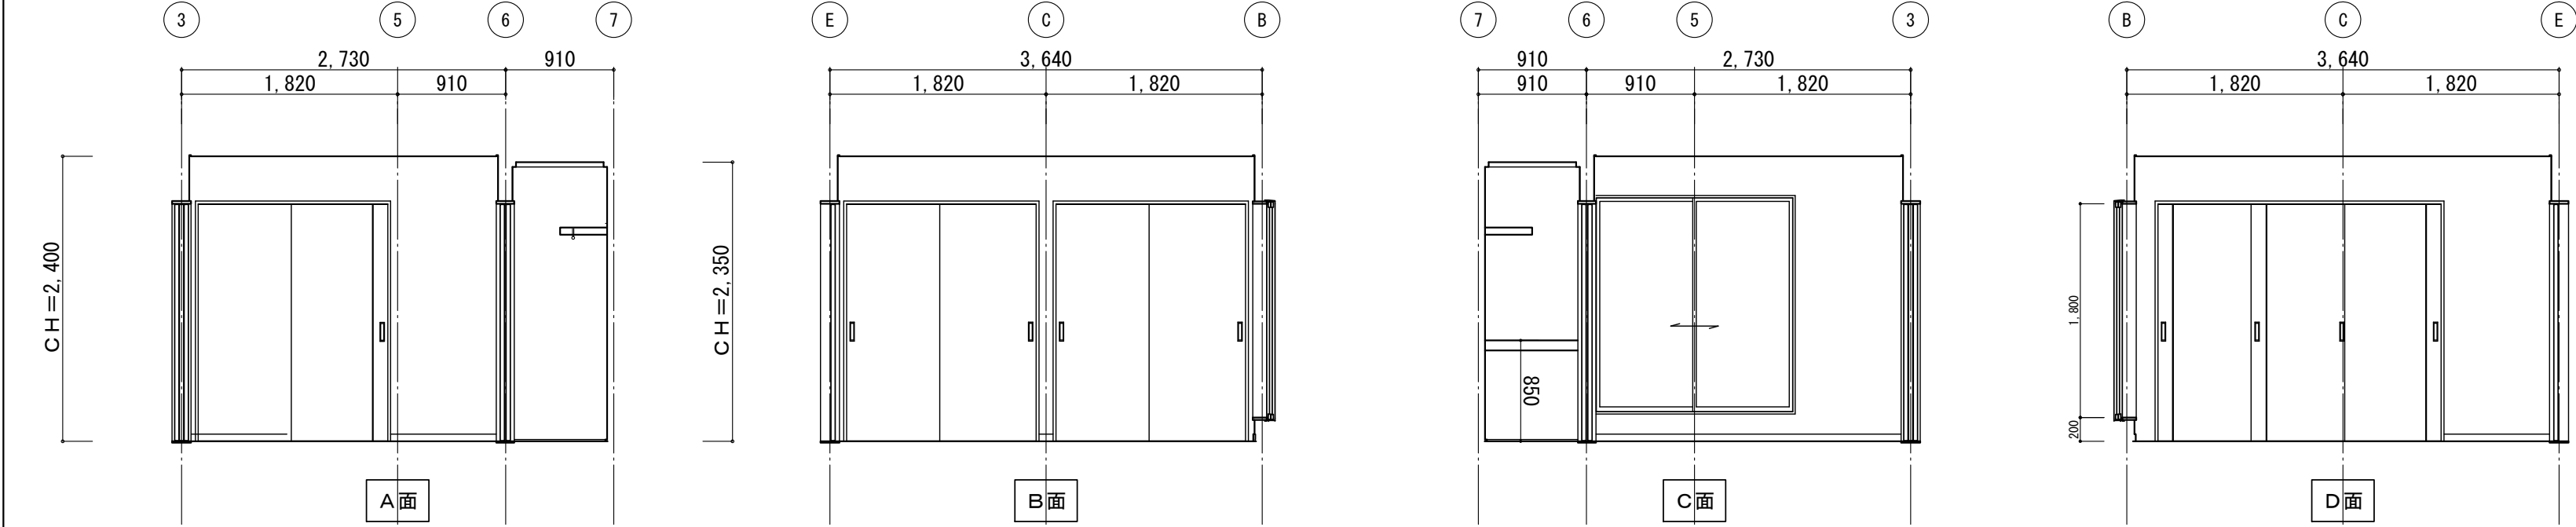

| 洋室B |                            |
|-----|----------------------------|
| 天井  | t=9.5 石膏ボード下地<br>ビニールクロス貼  |
| 壁   | t=12.5 石膏ボード下地<br>ビニールクロス貼 |
| 巾木  | H=60 木製化粧シート貼              |
| 床   | t=12 WPCフローリング貼            |

承認 設計 担当

縮尺 A2 1:50  
A4 1:100

工事名称 町営南団地 E地区 建替工事


設計年月日

図面名称 展開図3


E-3・5号棟

No. A-14


階段・ホール

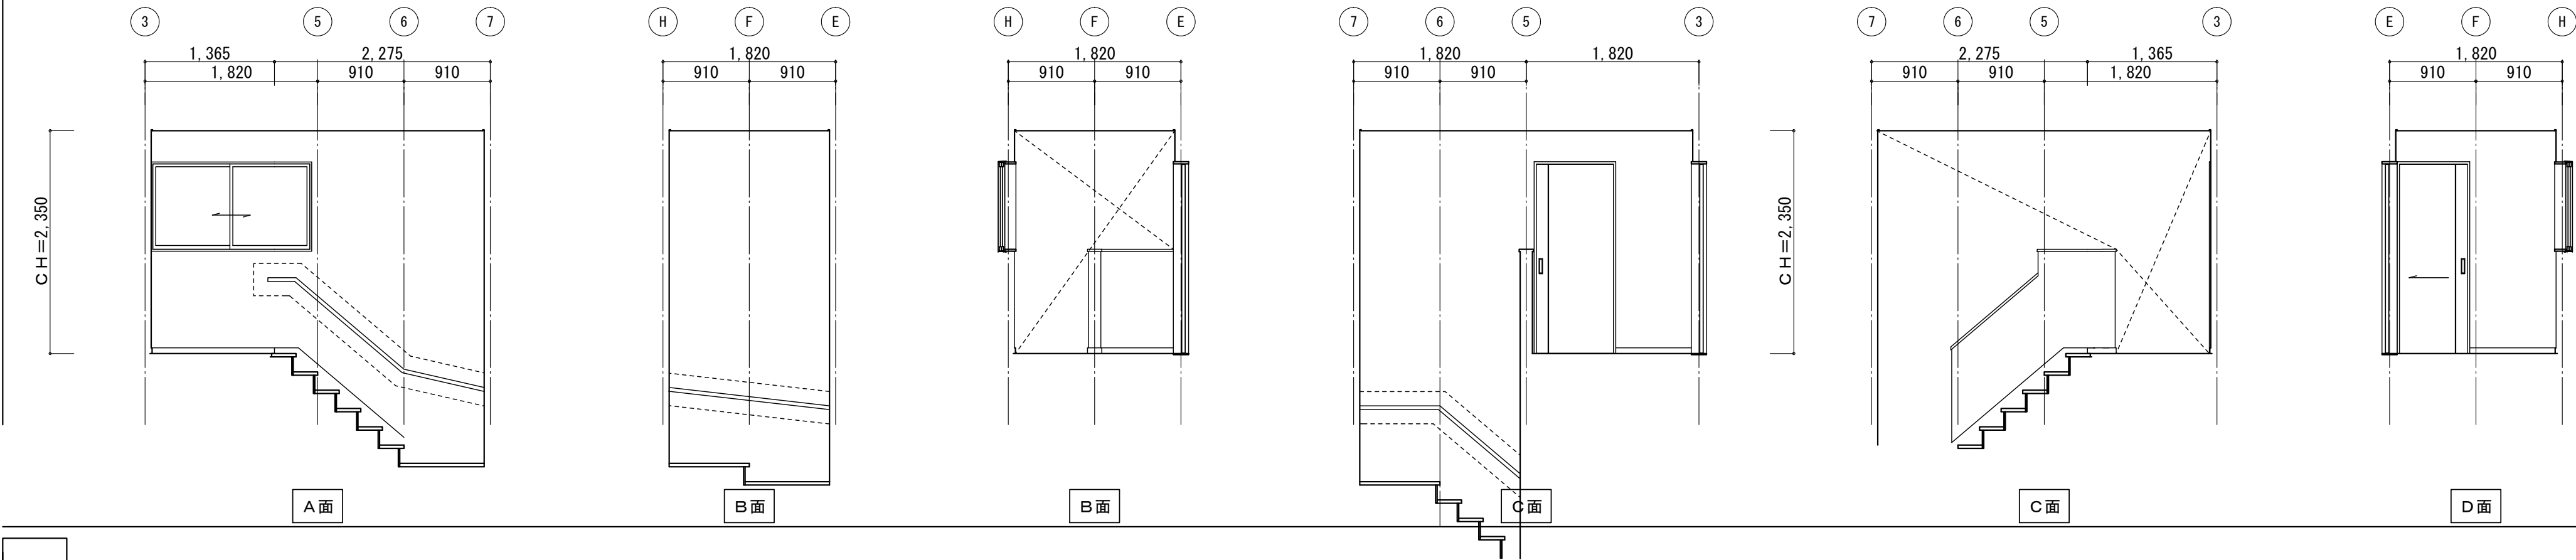







| 階段・ホール |                 |
|--------|-----------------|
| 天井     | t=9.5 石膏ボード下地   |
|        | ビニールクロス貼        |
| 壁      | t=12.5 石膏ボード下地  |
|        | ビニールクロス貼        |
| 巾木     | H=60 木製化粧シート貼   |
| 床      | t=12 WPCフローリング貼 |















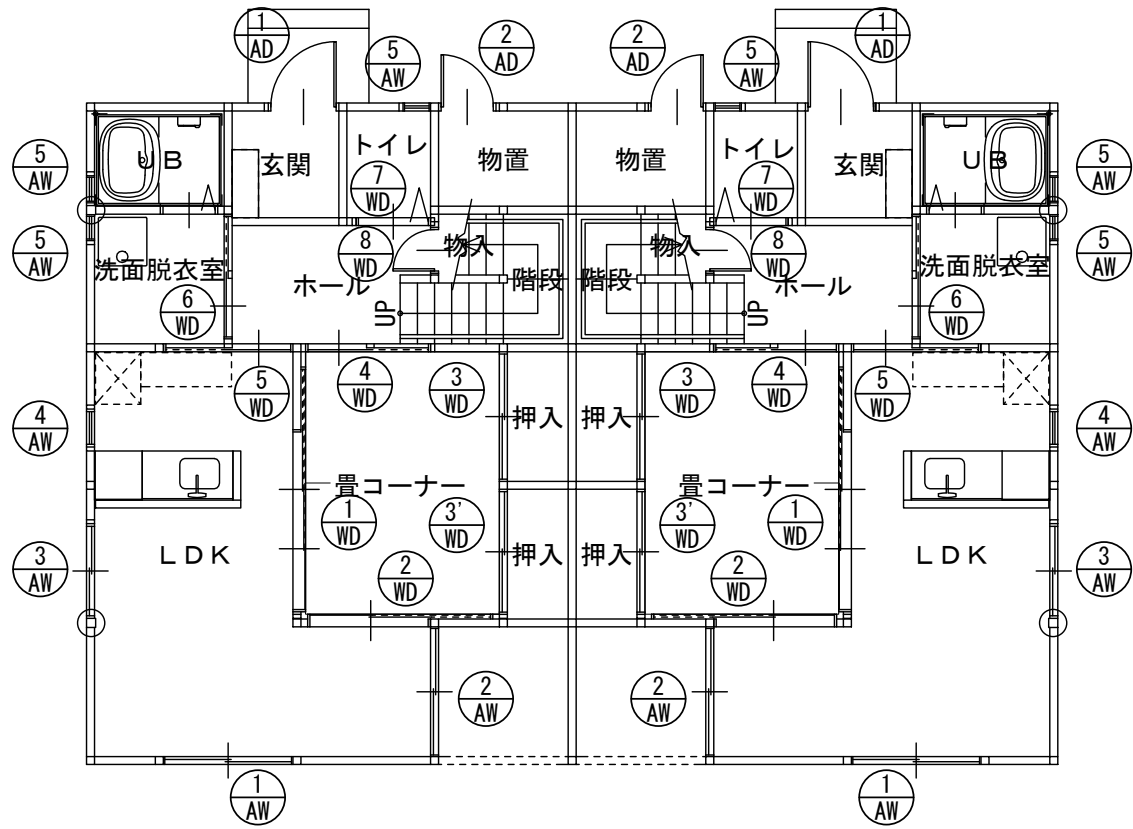


1 階建具配置図 S : 1/100

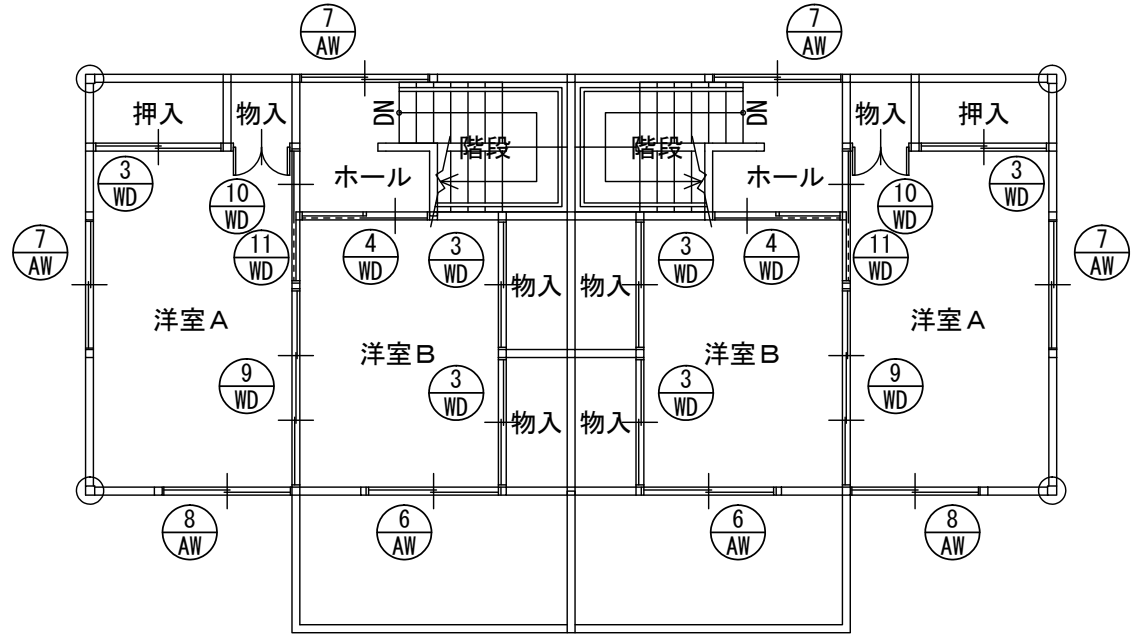


2 階建具配置図 S : 1/100

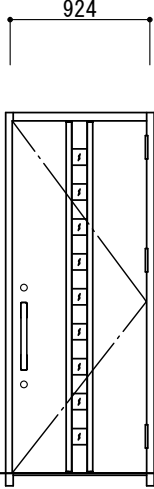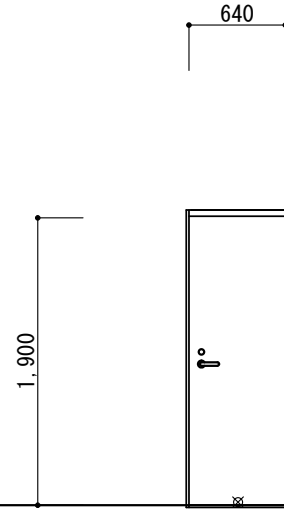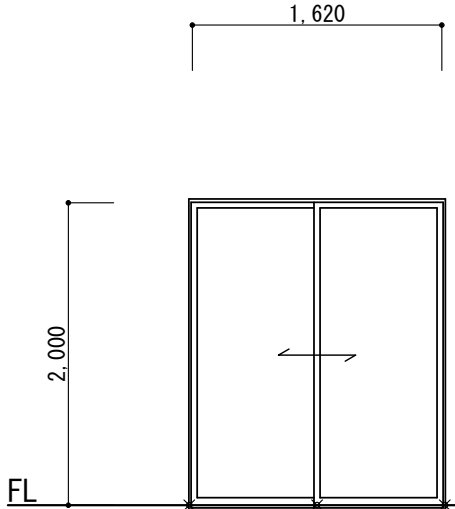
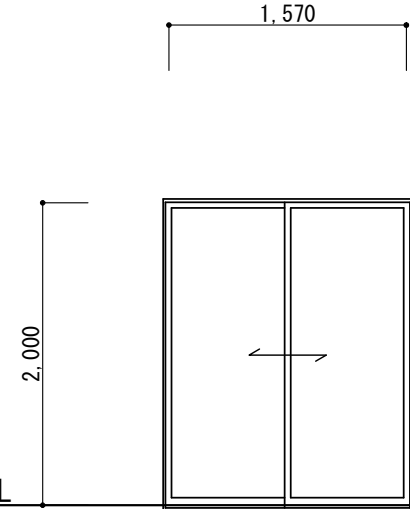
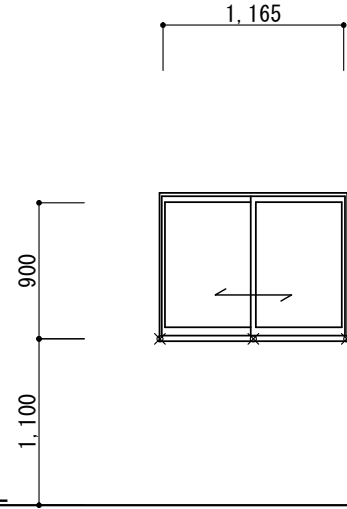
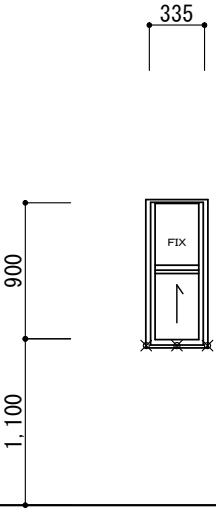
| 番 号                                                     | <div><div>1</div><div>AD</div></div> 玄関2ヶ所                                                                          | <div><div>2</div><div>AD</div></div> 物置2ヶ所                                                                          | <div><div>1</div><div>AW</div></div> LDK2ヶ所                                                                           | <div><div>2</div><div>AW</div></div> LDK2ヶ所                                                                           | <div><div>3</div><div>AW</div></div> LDK2ヶ所                                                                           | <div><div>4</div><div>AW</div></div> LDK2ヶ所                                                                           |                                                                   |          |
|---------------------------------------------------------|---|---|---|---|---|---|-------------------------------------------------------------------|----------|
| 姿 図                                                     | 熱還流率：2.25<br>日射熱取得率：0.08<br><br> | 熱還流率：1.74<br>日射熱取得率：0.06<br><br> | 熱還流率：1.89<br>日射熱取得率：0.47<br><br> | 熱還流率：1.89<br>日射熱取得率：0.47<br><br> | 熱還流率：1.89<br>日射熱取得率：0.47<br><br> | 熱還流率：1.92<br>日射熱取得率：0.46<br><br> |                                                                   |          |
|                                                         | 仕 上   | 片開きアルミ玄関ドア   | 片開きアルミ物置ドア   | 引違いアルミサッシ   | 引違いアルミサッシ   | 引違いアルミサッシ   | 上げ下げアルミサッシ                                                        |          |
|                                                         | 金 物   | 付属金物一式 ドアチェック シリンダー鍵(2個)                                                                                            | 付属金物一式 ドアチェック シリンダー鍵 戸当                                                                                               | 付属金物一式 アミ戸   | 付属金物一式 アミ戸   | 付属金物一式 アミ戸   | 付属金物一式 アミ戸                                                        |          |
|                                                         | 硝 子   | 高断熱複層ガラス(低放射3+A16+型4)                                                                                               |   | Low-E複層ガラス (Low-E3クリア+アルゴンG16+3透)                                                                                     | Low-E複層ガラス (Low-E3クリア+アルゴンG16+3透)                                                                                     | Low-E複層ガラス (Low-E3クリア+アルゴンG16+3透)                                                                                     | Low-E複層ガラス (Low-E3クリア+アルゴンG15+4型)                                 |          |
|                                                         | 備 考   | 参考 リクシル ジェスタ2M28型(木目調)K2仕様                                                                                          | 参考 リクシル 外部物置ドアK2仕様   | 参考 リクシル サーモスL   | 参考 リクシル サーモスL   | 参考 リクシル サーモスL   | 参考 リクシル サーモスL                                                     |          |
| <div><div></div><div></div><div></div><div></div></div> |   |   | <div>承認設計担当</div> <div></div> <div></div> <div></div>                                                                 |   |   | <div>縮 尺 A2 1：50 100 A4 1：100 200</div> <div>設計年月日</div>                                                              | <div>工事名称 町営南団地 E地区 建替工事</div> <div>図面名称 建具配置図 建具表1 E-3・5号棟</div> | No. A-16 |
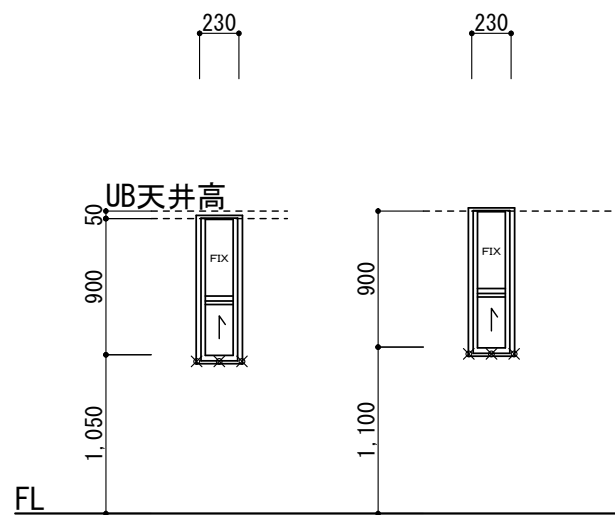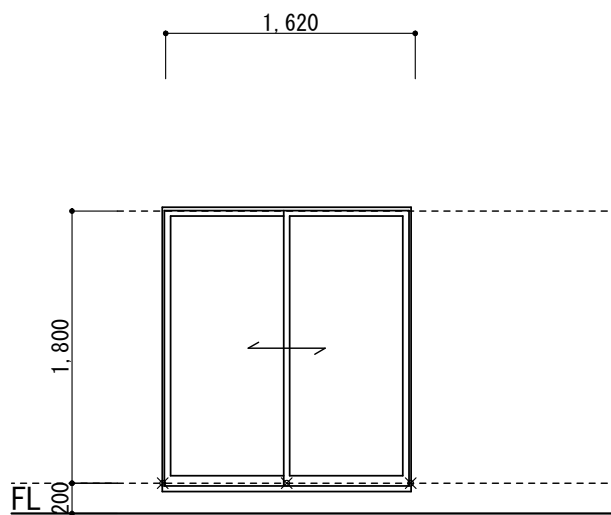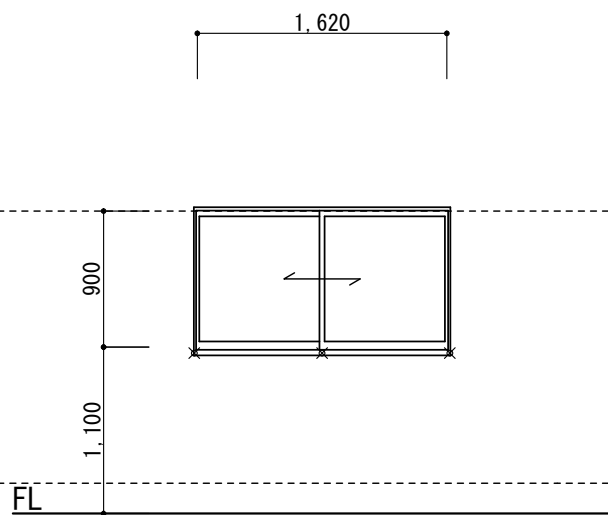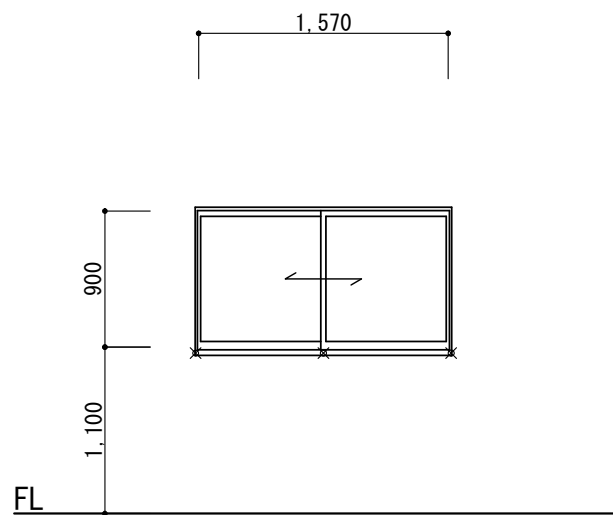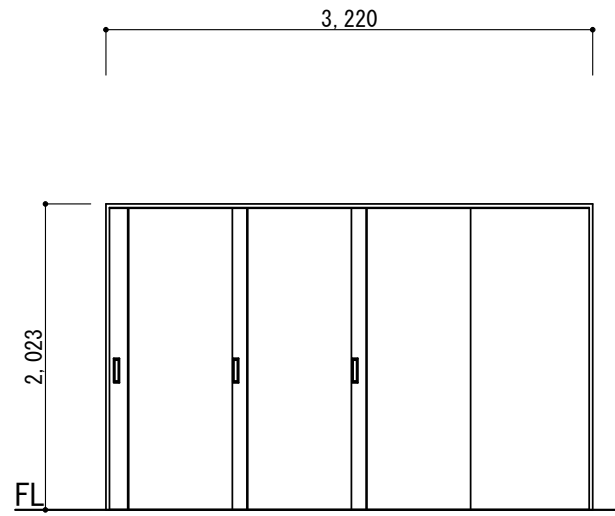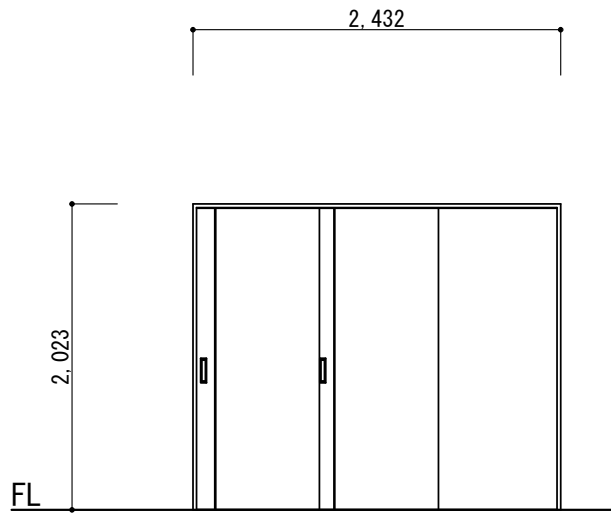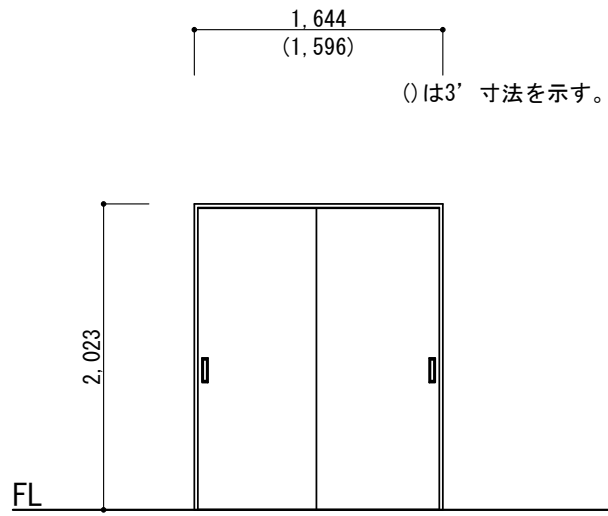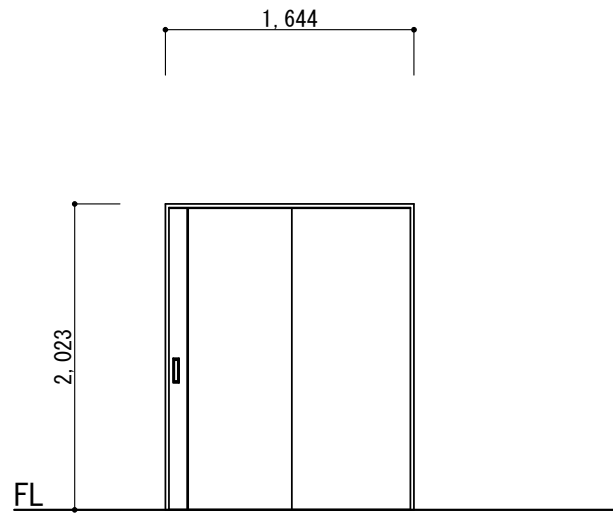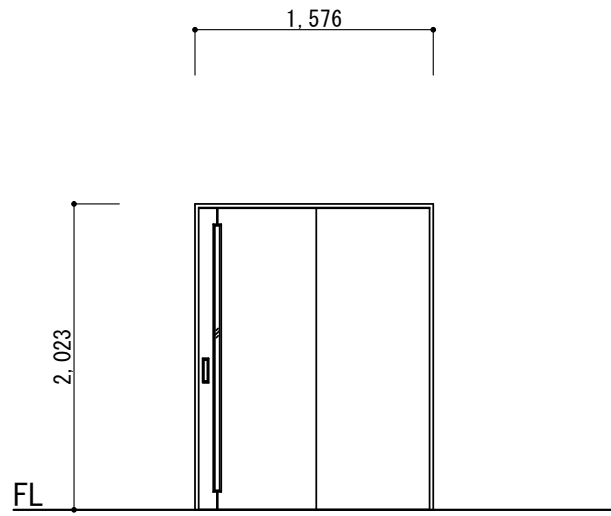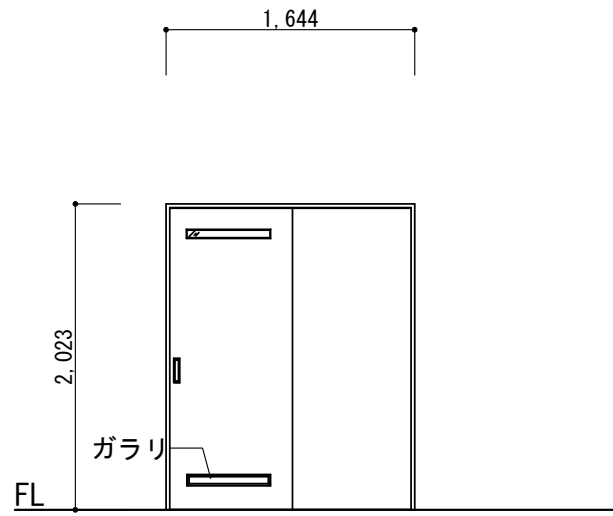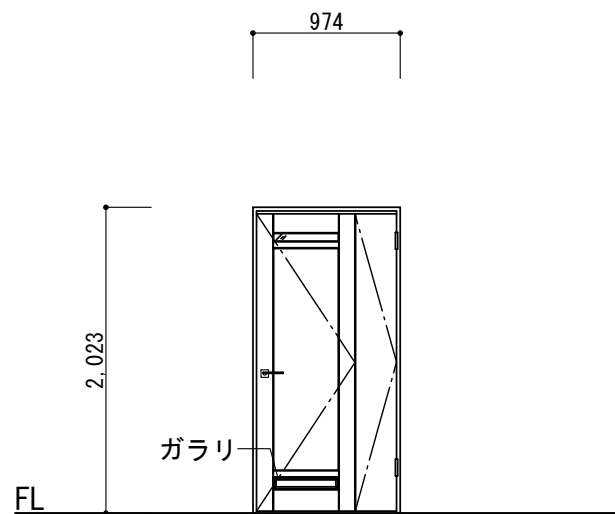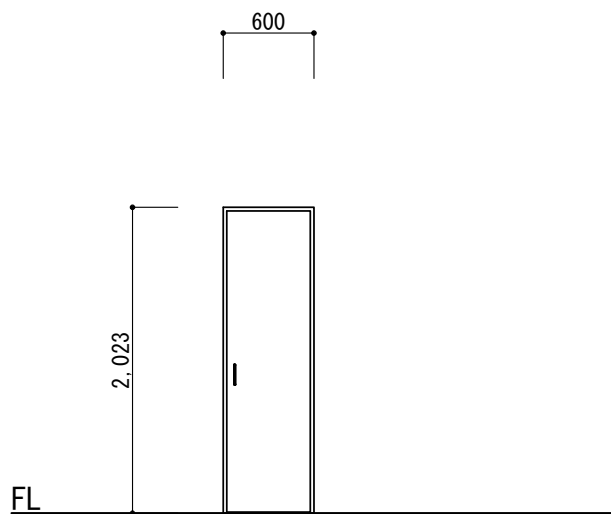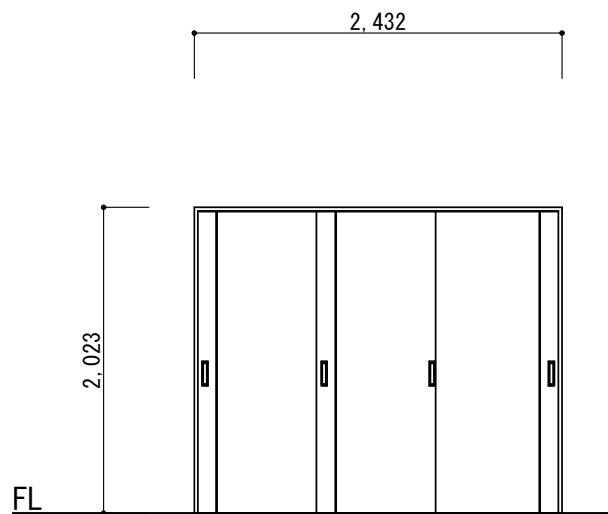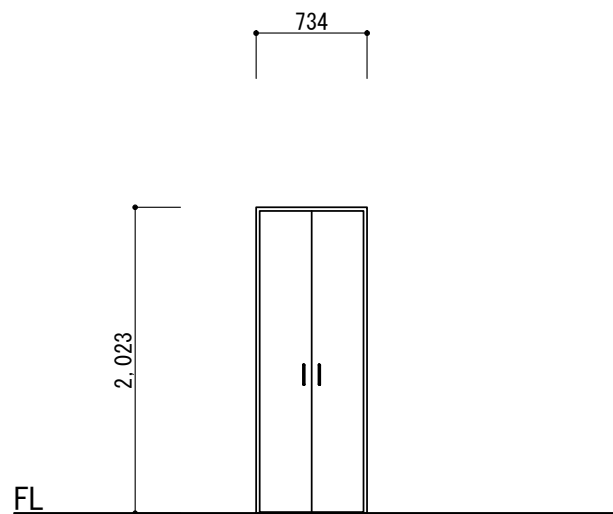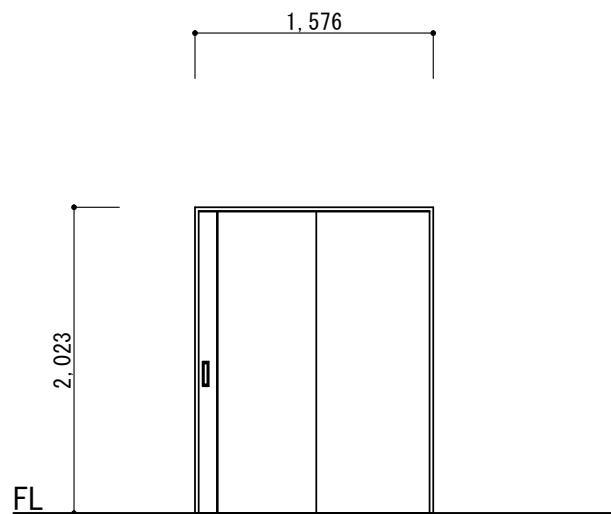
| 番 号                                                     | 5AW<br>洗面脱衣室 浴室 トイレ 6ヶ所   | 6AW<br>洋室B 2ヶ所   | 7AW<br>洋室A 2Fホール 4ヶ所                                                                                                  | 8AW<br>洋室A 2ヶ所   |   |   |                                                             |                     |
|---------------------------------------------------------|---|---|---|---|---|---|-------------------------------------------------------------|---------------------|
| 姿 図                                                     | 熱還流率：1.92<br>日射熱取得率：0.46<br><br>洗面脱衣室 浴室 トイレ | 熱還流率：1.89<br>日射熱取得率：0.47<br><br>FL | 熱還流率：1.89<br>日射熱取得率：0.47<br><br>FL | 熱還流率：1.89<br>日射熱取得率：0.47<br><br>FL |   |   |                                                             |                     |
| 仕 上                                                     | 上げ下げアルミサッシ   | 引違いアルミサッシ   | 引違いアルミサッシ   | 引違いアルミサッシ   |   |   |                                                             |                     |
| 金 物                                                     | 付属金物一式 アミ戸 アルミタテ面格子   | 付属金物一式 アミ戸   | 付属金物一式 アミ戸   | 付属金物一式 アミ戸   |   |   |                                                             |                     |
| 硝 子                                                     | Low-E複層ガラス (Low-E3クリア+アルゴンG15+4型)                                                                                             | Low-E複層ガラス (Low-E3クリア+アルゴンG16+3透)                                                                                    | Low-E複層ガラス (Low-E3クリア+アルゴンG16+3透)                                                                                     | Low-E複層ガラス (Low-E3クリア+アルゴンG16+3透)                                                                                     |   |   |                                                             |                     |
| 備 考                                                     | 参考 リクシル サーマスL   | 参考 リクシル サーマスL   | 参考 リクシル サーマスL   | 参考 リクシル サーマスL   |   |   |                                                             |                     |
| 番 号                                                     | 1WD<br>畳コーナー 2ヶ所   | 2WD<br>畳コーナー 2ヶ所   | 3WD<br>畳コーナー 洋室A・B 8ヶ所<br>3'WD<br>畳コーナー 2ヶ所                                                                           | 4WD<br>畳コーナー 洋室B 4ヶ所                                                                                                  | 5WD<br>L D K 2ヶ所                                                                                      | 6WD<br>洗面脱衣室 2ヶ所                                                                                     |                                                             |                     |
| 姿 図                                                     | <br>FL 有効開口巾 2358                           | <br>FL 有効開口巾 1572                 | <br>FL 有効開口巾 784                  | <br>FL 有効開口巾 2358                 | <br>FL 有効開口巾 750  | <br>FL 有効開口巾 784 |                                                             |                     |
| 仕 上                                                     | 3枚引き込みフラッシュ戸 (化粧シート貼)   | 2枚引き込みフラッシュ戸 (化粧シート貼)                                                                                                | 引き違いフラッシュ戸 (化粧シート貼)                                                                                                   | 片引きフラッシュ戸 (化粧シート貼)   | 片引きフラッシュ戸 (化粧シート貼)                                                                                    | 片引きフラッシュ戸 (化粧シート貼)                                                                                   |                                                             |                     |
| 金 物                                                     | 引手 Vレール ケーシング付   | 引手 Vレール ケーシング付   | 引手 Vレール ケーシング付   | 引手 Vレール ケーシング付   | 引手 Vレール ケーシング付                                                                                        | 引手 Vレール ケーシング付                                                                                       |                                                             |                     |
| 硝 子                                                     |   |   |   |   | カスミガラス                                                                                                | カスミガラス 下部ガラリ                                                                                         |                                                             |                     |
| 備 考                                                     | 枠見込195 参考 リクシルラシッサS LAC   | 枠見込161 参考 リクシルラシッサS LAC                                                                                              | 枠見込115 参考 リクシルラシッサS LAA                                                                                               | 枠見込115 参考 リクシルラシッサS LAC                                                                                               | 枠見込115 参考 リクシルラシッサS LGC                                                                               | 枠見込115 参考 リクシルラシッサS LYA                                                                              |                                                             |                     |
| 番 号                                                     | 7WD<br>トイレ 2ヶ所   | 8WD<br>ホール 2ヶ所   | 9WD<br>洋室A 2ヶ所   | 10WD<br>洋室A 2ヶ所   | 11WD<br>洋室A 2ヶ所                                                                                       |   |                                                             |                     |
| 姿 図                                                     | <br>FL 有効開口巾 832                           | <br>FL                           | <br>FL 有効開口巾 1572                | <br>FL                           | <br>FL 有効開口巾 750 | <br>FL          |                                                             |                     |
| 仕 上                                                     | 中折フラッシュドア (化粧シート貼)   | 片開きフラッシュドア (化粧シート貼 片面)                                                                                               | 3枚引き違いフラッシュ戸 (化粧シート貼)                                                                                                 | 両開きフラッシュドア (化粧シート貼 片面)                                                                                                | 片引きフラッシュ戸 (化粧シート貼)                                                                                    |   |                                                             |                     |
| 金 物                                                     | 付属金物一式 レバーハンドル表示鍵 戸当   | 取手 丁番   | 引手 埋込敷居 ケーシング付   | 取手 丁番 ケーシング付   | 引手 Vレール ケーシング付                                                                                        |   |                                                             |                     |
| 硝 子                                                     | カスミガラス ケーシング付   |   | カスミガラス   |   |   |   |                                                             |                     |
| 備 考                                                     | 枠見込115 参考 リクシルラシッサS LYC 特寸   | 枠見込100 参考 リクシルラシッサS LAA 特寸                                                                                           | 枠見込154 参考 リクシルラシッサS LAC                                                                                               | 枠見込100 参考 リクシルラシッサS LAA                                                                                               | 枠見込115 参考 リクシルラシッサS LAC 特寸                                                                            |   |                                                             |                     |
| <div><div></div><div></div><div></div><div></div></div> |   |   | <div>承認設計担当</div> <div></div> <div></div> <div></div>                                                                 |   |   | <div>縮 尺 A2 1:50<br/>A4 1:100</div> <div>設計年月日</div>                                                 | <div>工事名称 町営南団地 E地区 建替工事</div> <div>図面名称 建具表2 E-3・5号棟</div> | <div>No. A-17</div> |



|                             |  |                   |                             |                  |      |
|-----------------------------|--|-------------------|-----------------------------|------------------|------|
| WD-9、11                     |  | 洋室 A              | WD-3、10                     |                  | 洋室 A |
|                             |  |                   |                             |                  |      |
| 図面寸法 仕上部は仕上寸法、<br>下地部分は挽立寸法 |  |                   | 図面寸法 仕上部は仕上寸法、<br>下地部分は挽立寸法 |                  |      |
| 構造詳細図（屋根） S=1/10            |  | 構造詳細図（外壁） S=1/10  |                             | 構造詳細図（基礎） S=1/20 |      |
|                             |  |                   |                             |                  |      |
| 構造詳細図（犬走） S=1/20            |  | 構造詳細図（物置前） S=1/20 |                             |                  |      |
|                             |  |                   |                             |                  |      |
|                             |  |                   |                             |                  |      |
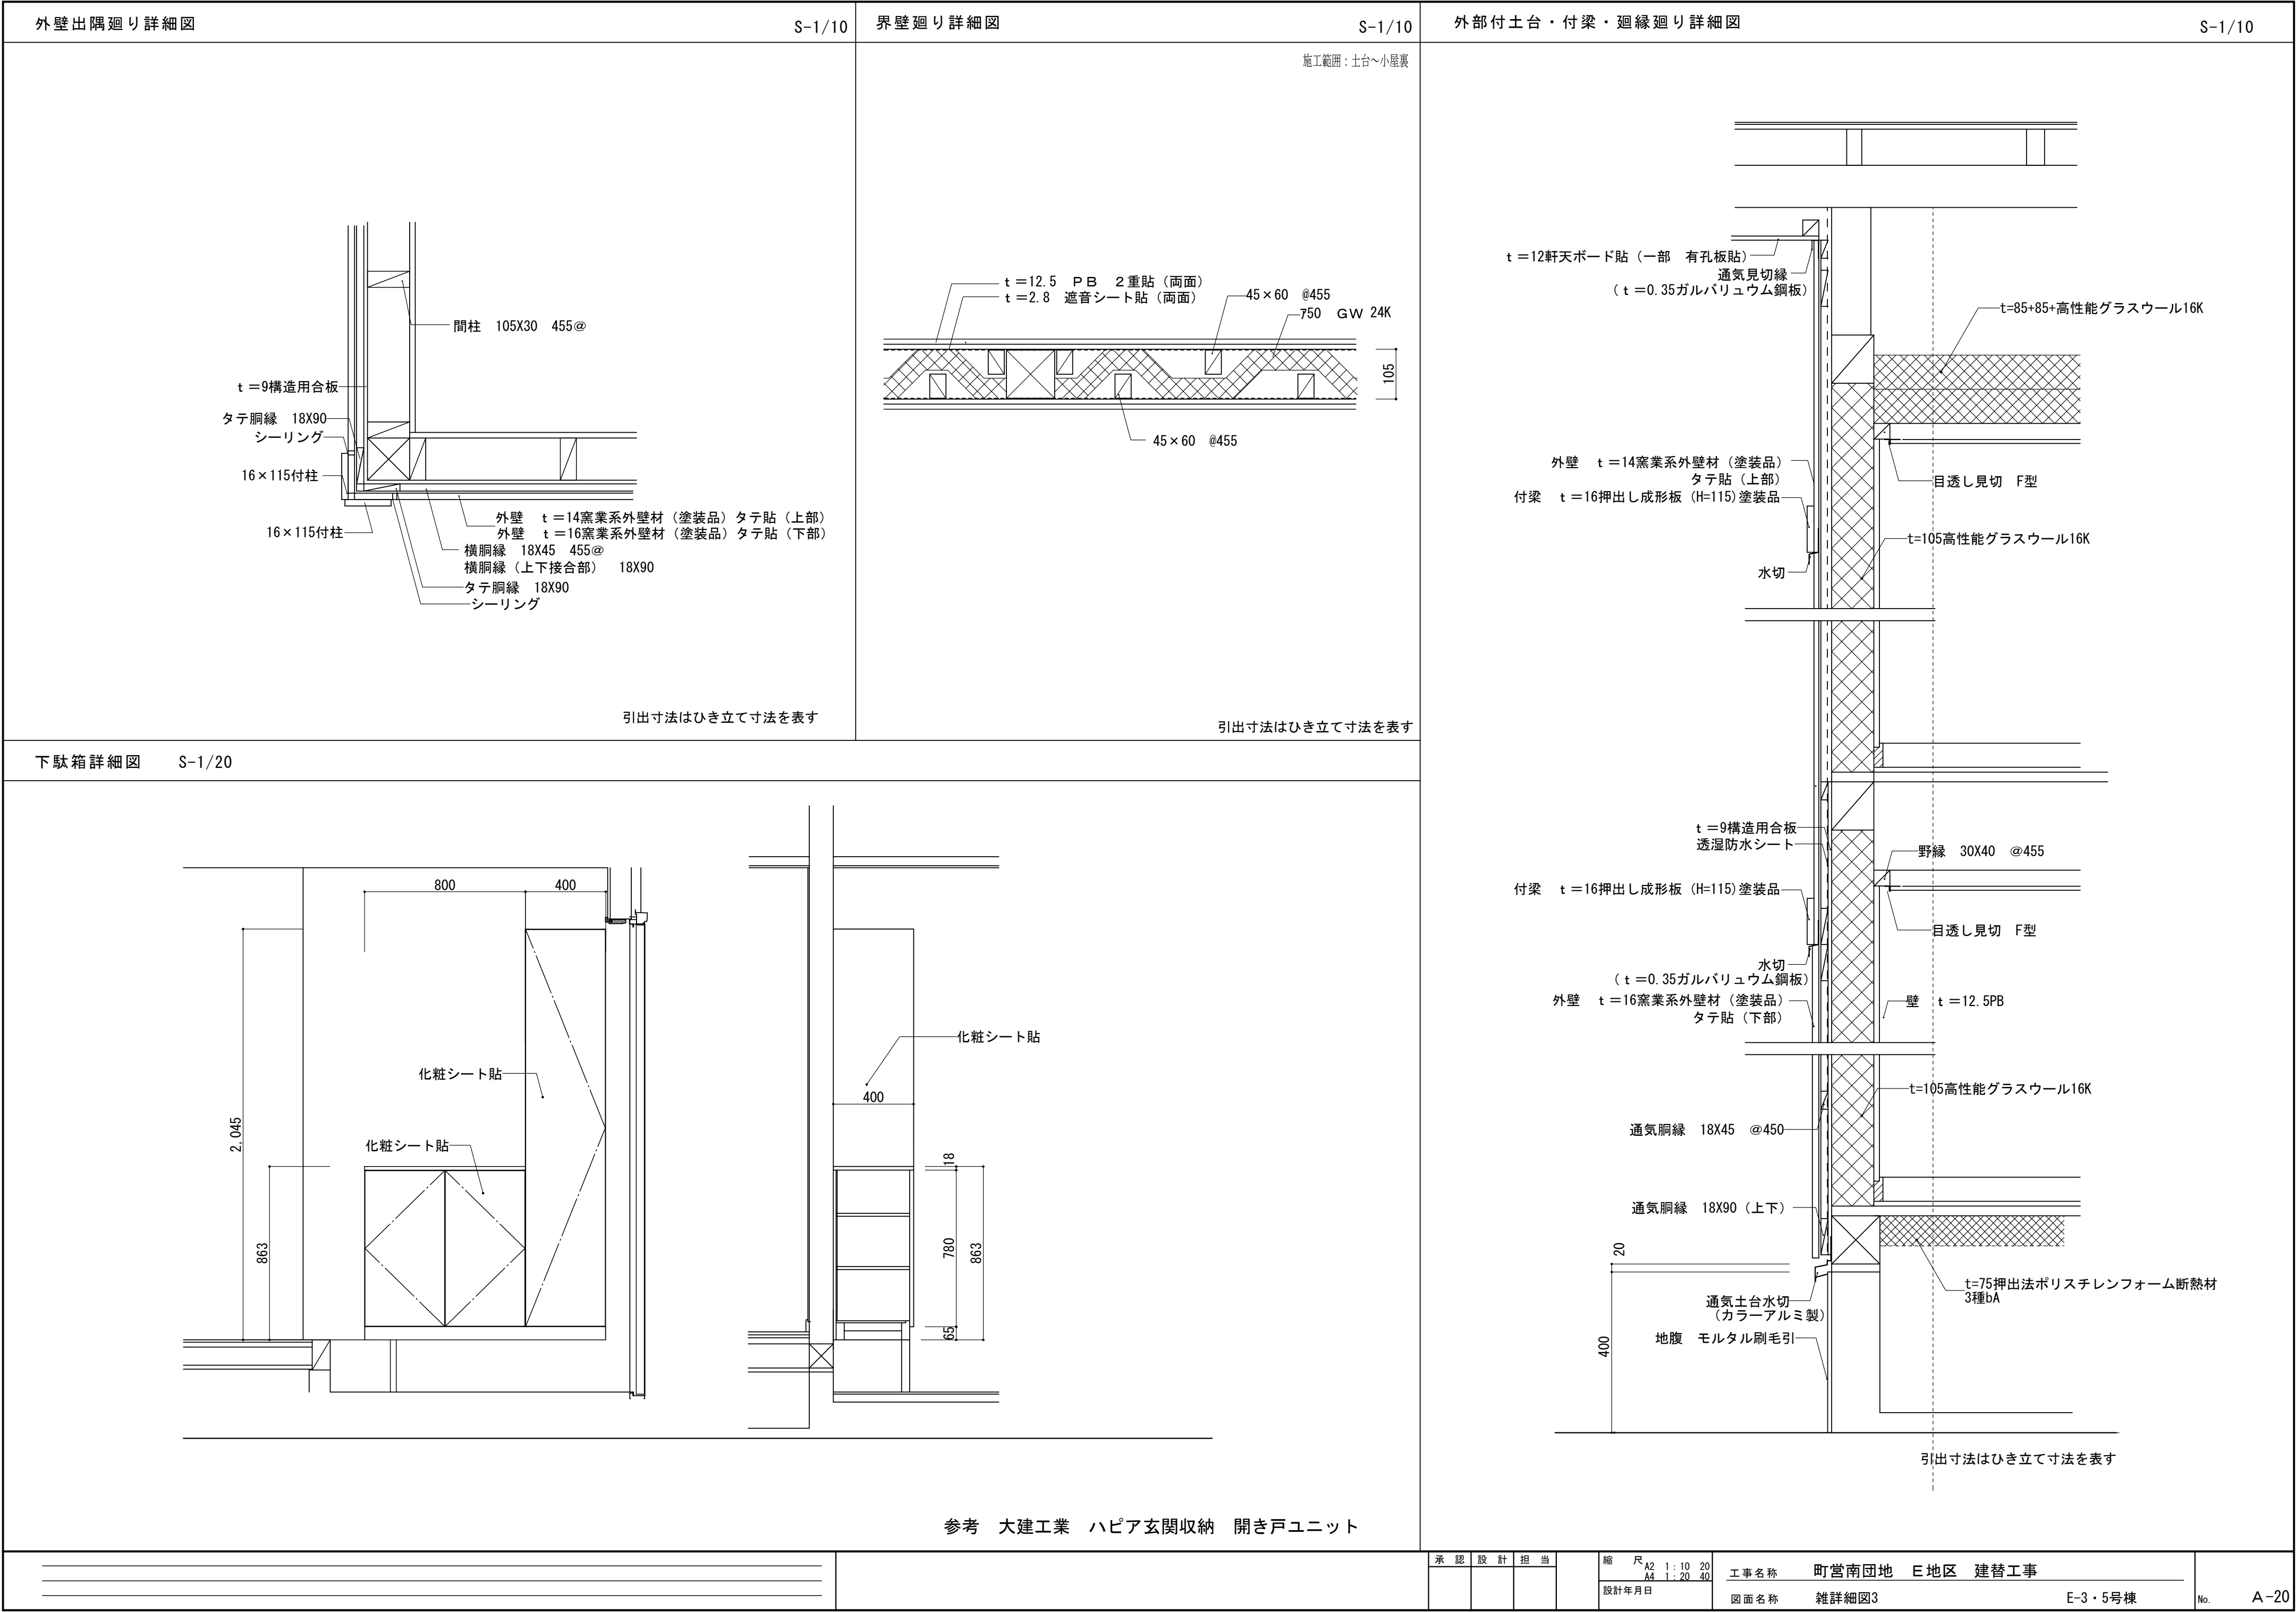


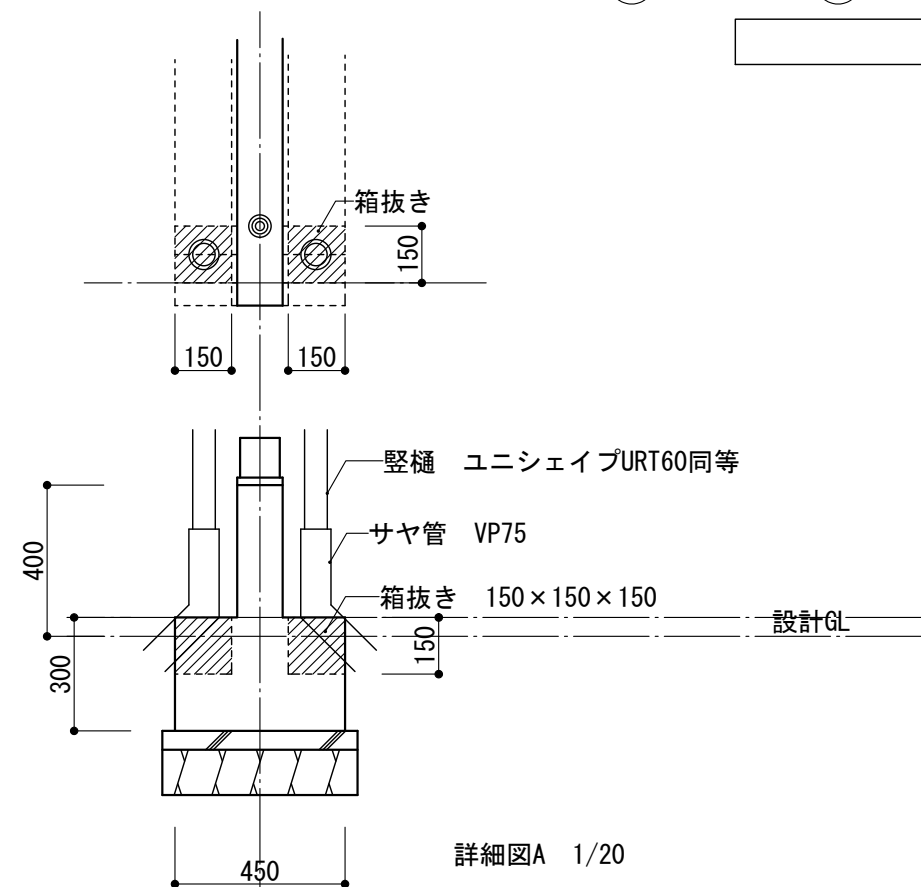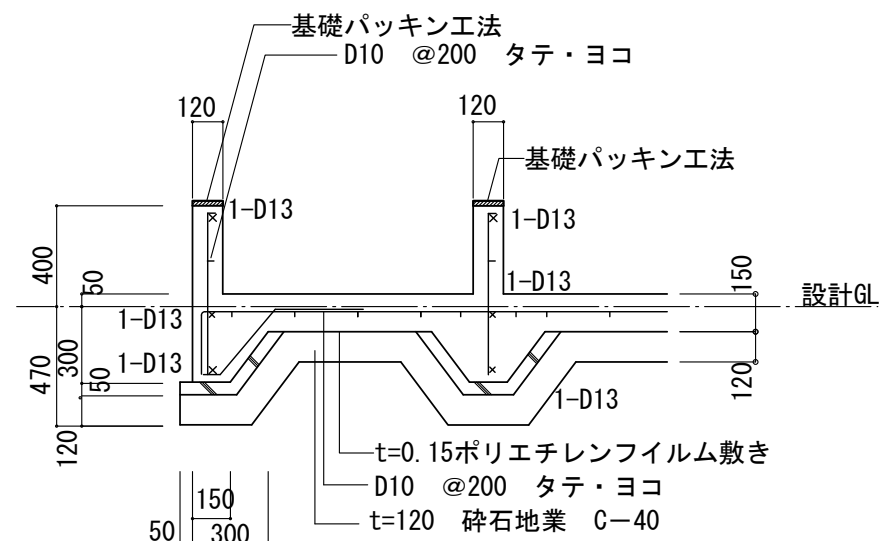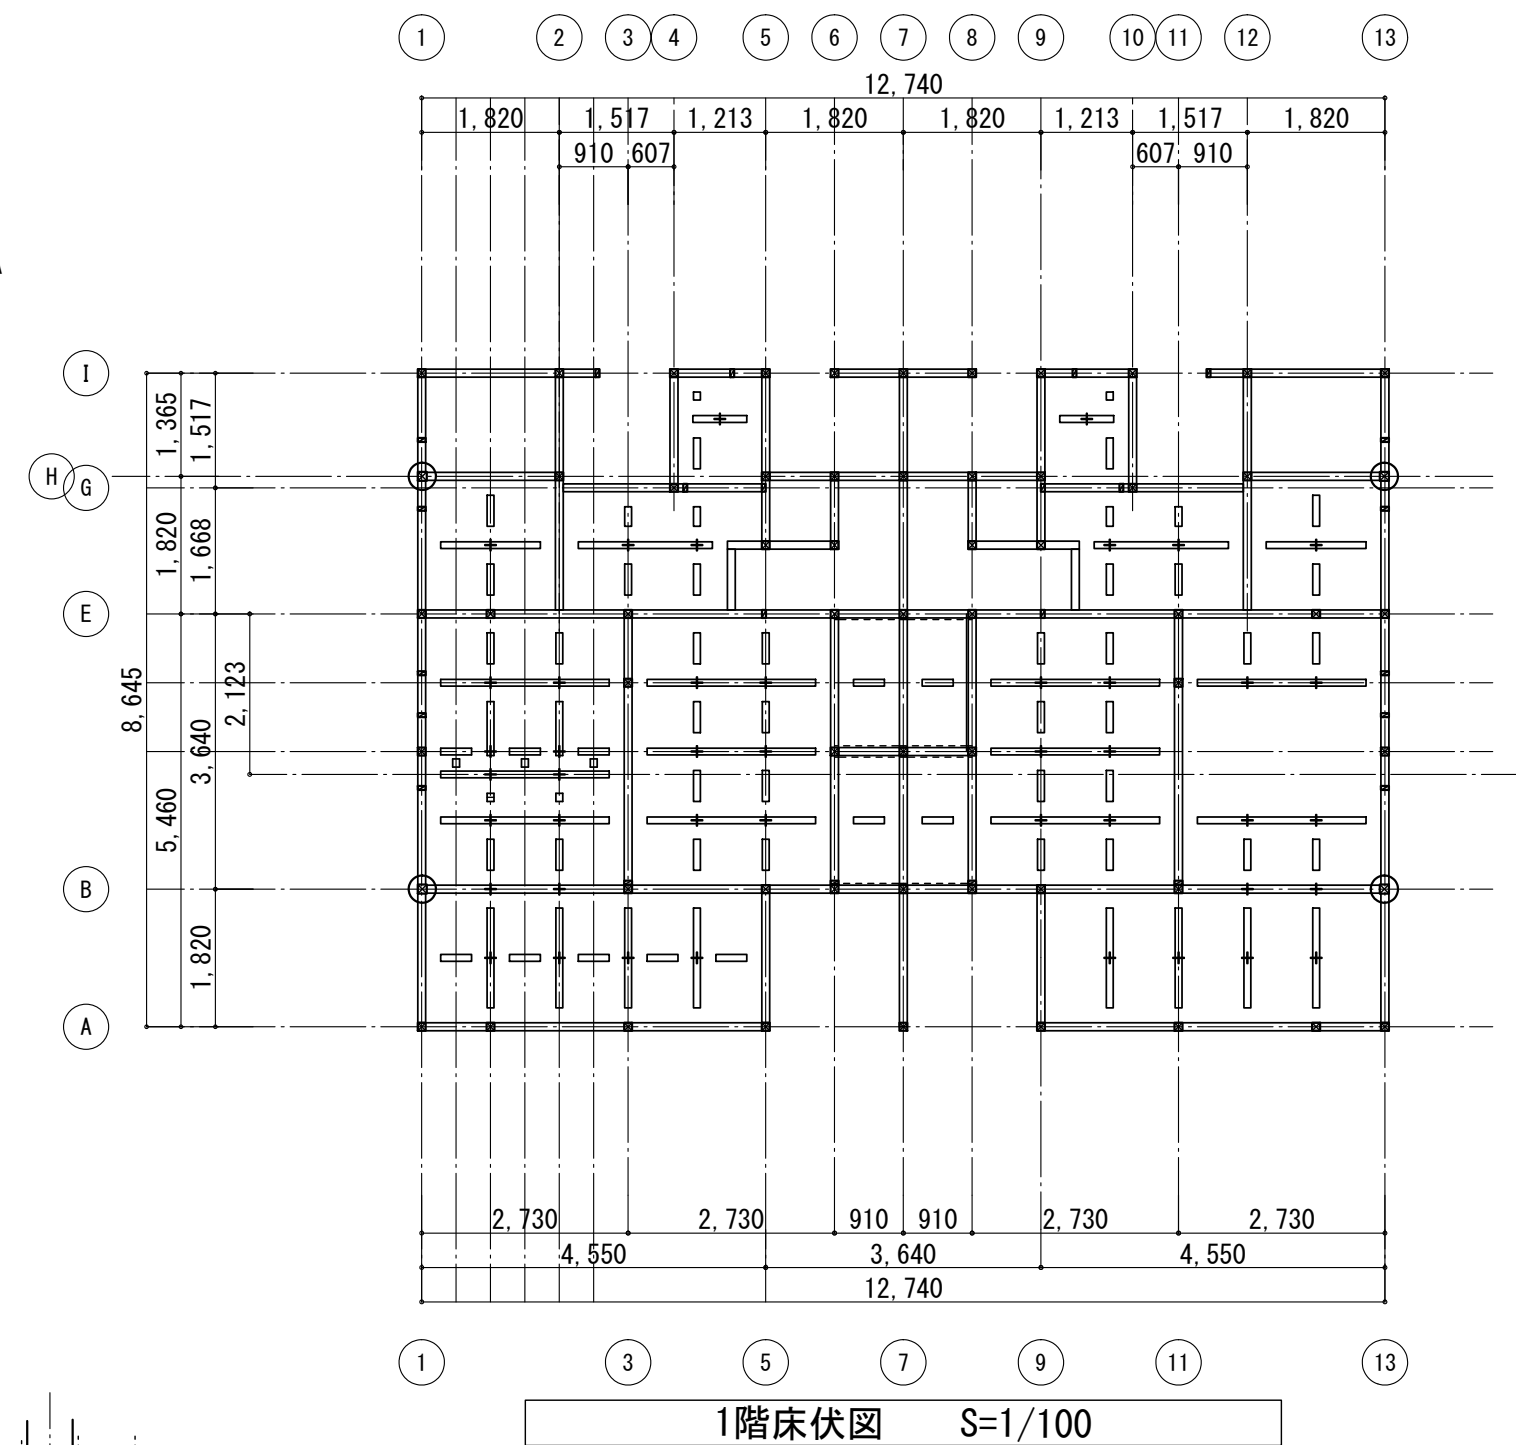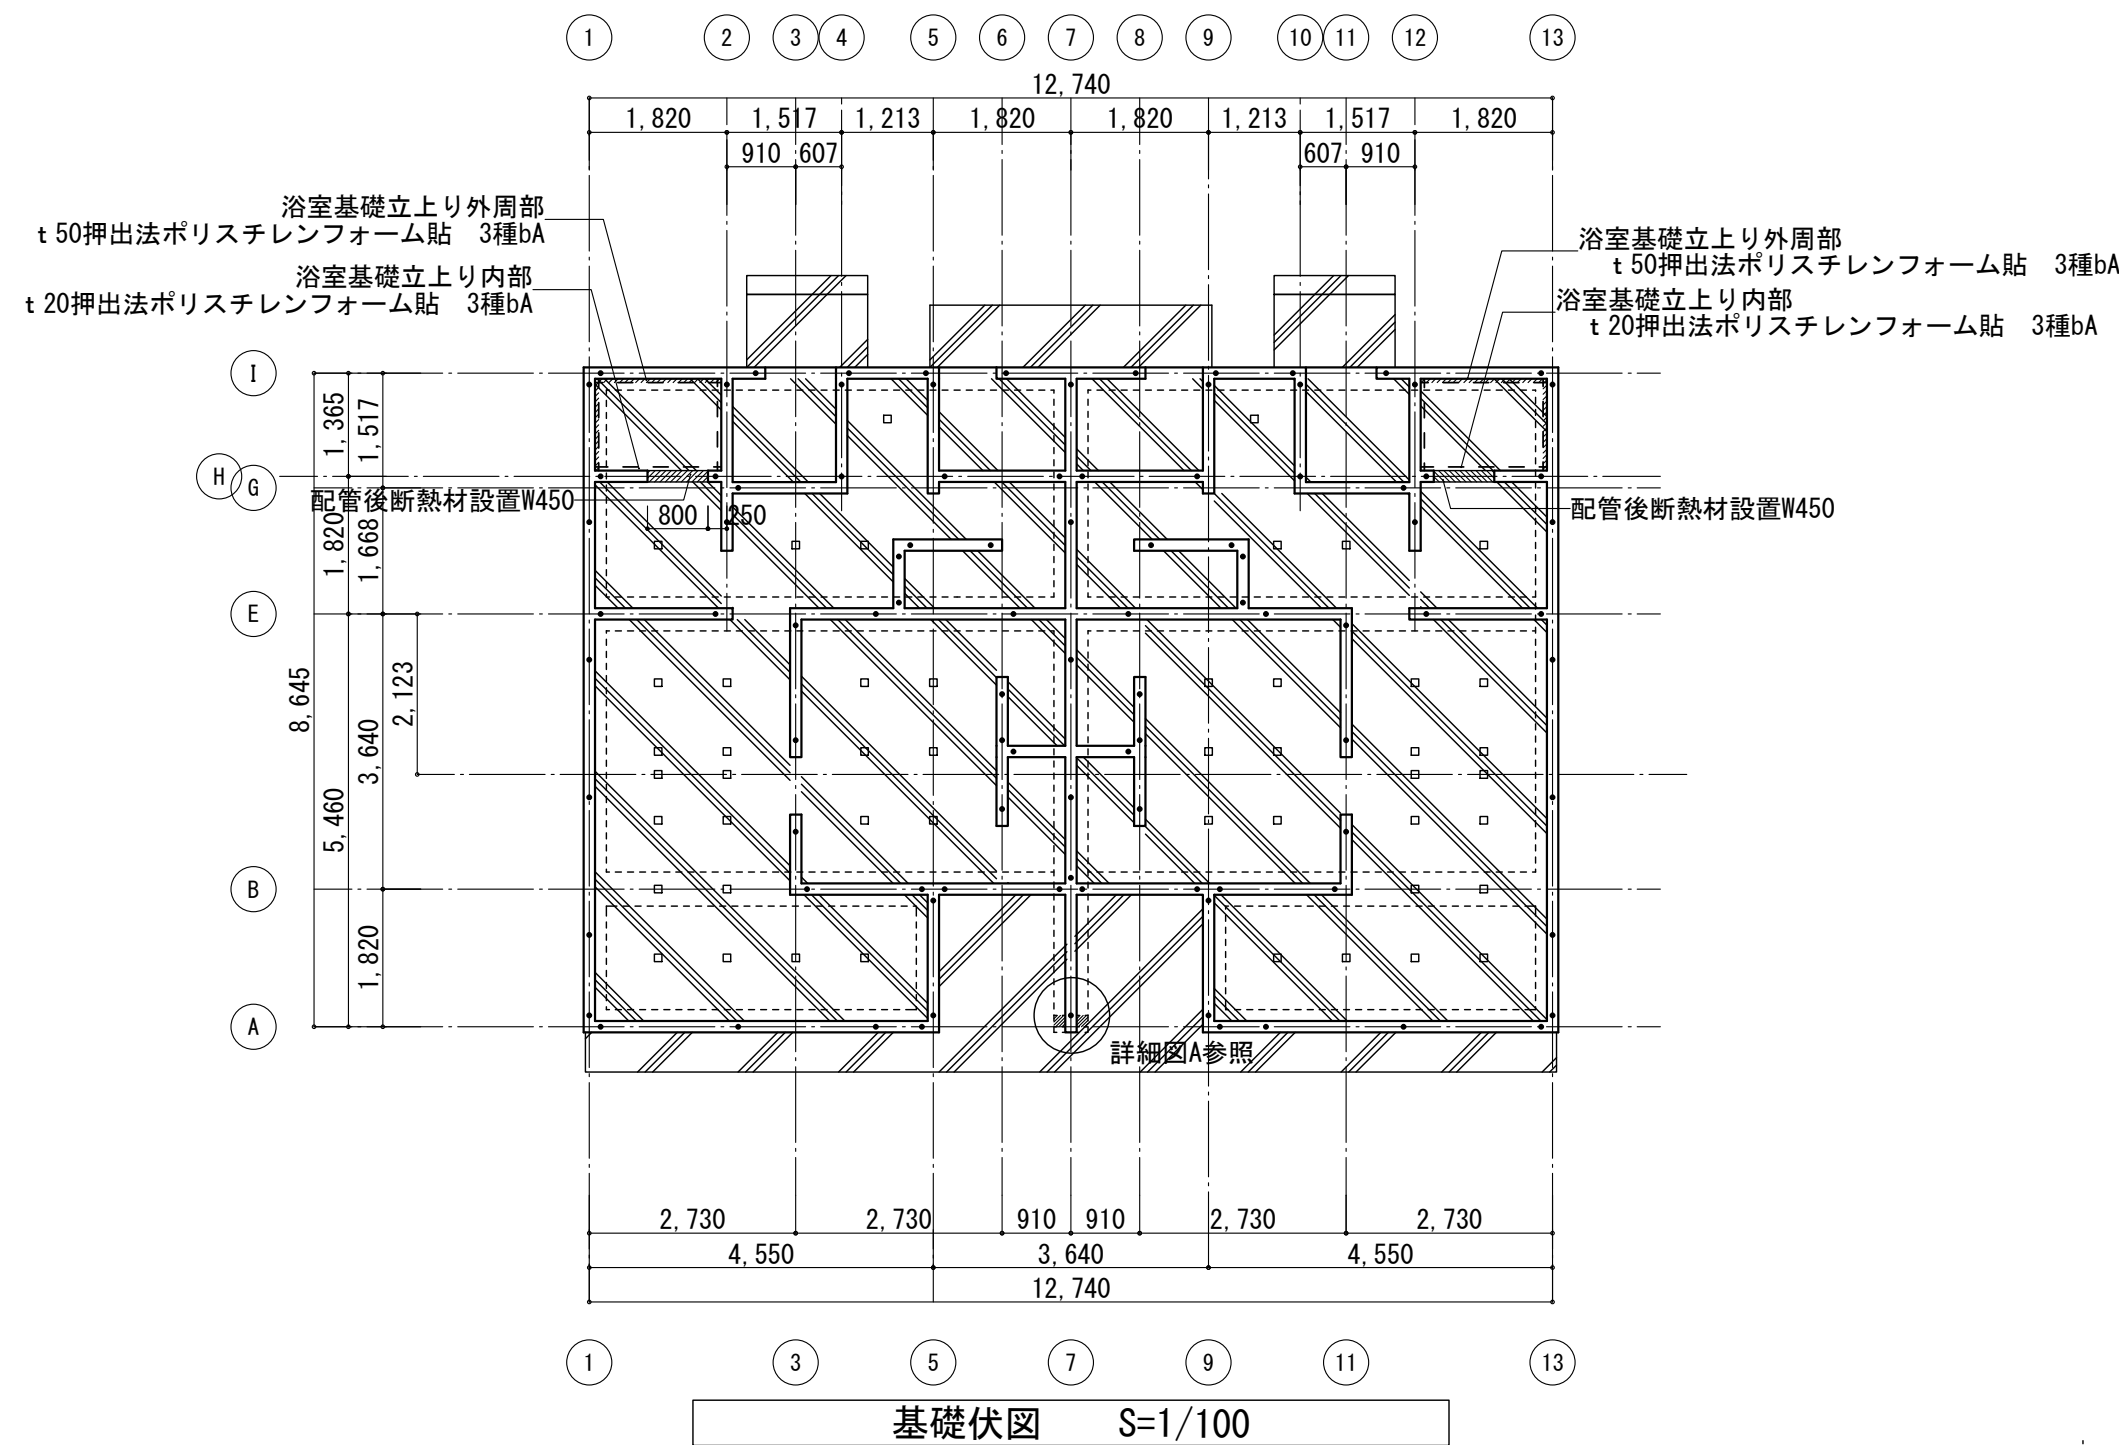

|                    |      |          |                     |
|--------------------|------|----------|---------------------|
| 木材仕様               |      |          |                     |
| 土台                 | 米桐   | 105X105  | 防腐・防蟻処理注入材／土台パッキン工法 |
| 大引                 | 米桐   | 90X90    | 防腐・防蟻処理注入材          |
| 床束                 |      | プラ束 910@ |                     |
| 床                  | t=24 | 構造用合板    |                     |
| 窓台                 | 杉    | 105×60   |                     |
| まぐさ                | 杉    | 105×60   |                     |
| ⊙ : 通柱を示す (120角)   |      |          |                     |
| ⊠ : 一般柱を示す (105角)  |      |          |                     |
| ⦿ : 半柱を示す (105X60) |      |          |                     |


※地面から高さ1m部分 防腐・防蟻処理

特記事項  
特記なき基礎高さは、GL+400とする  
t=20土台パッキン (防鼠材) 使用  
・ : アンカーボルト M12L=450 (土台パッキン専用)  
@2700以内 柱芯より200以内 100ヶ所  
□ : プラ束 910@  
ポーチ・テラス t=120土間コンクリート  
(D10 200@ タテヨコ シングル)

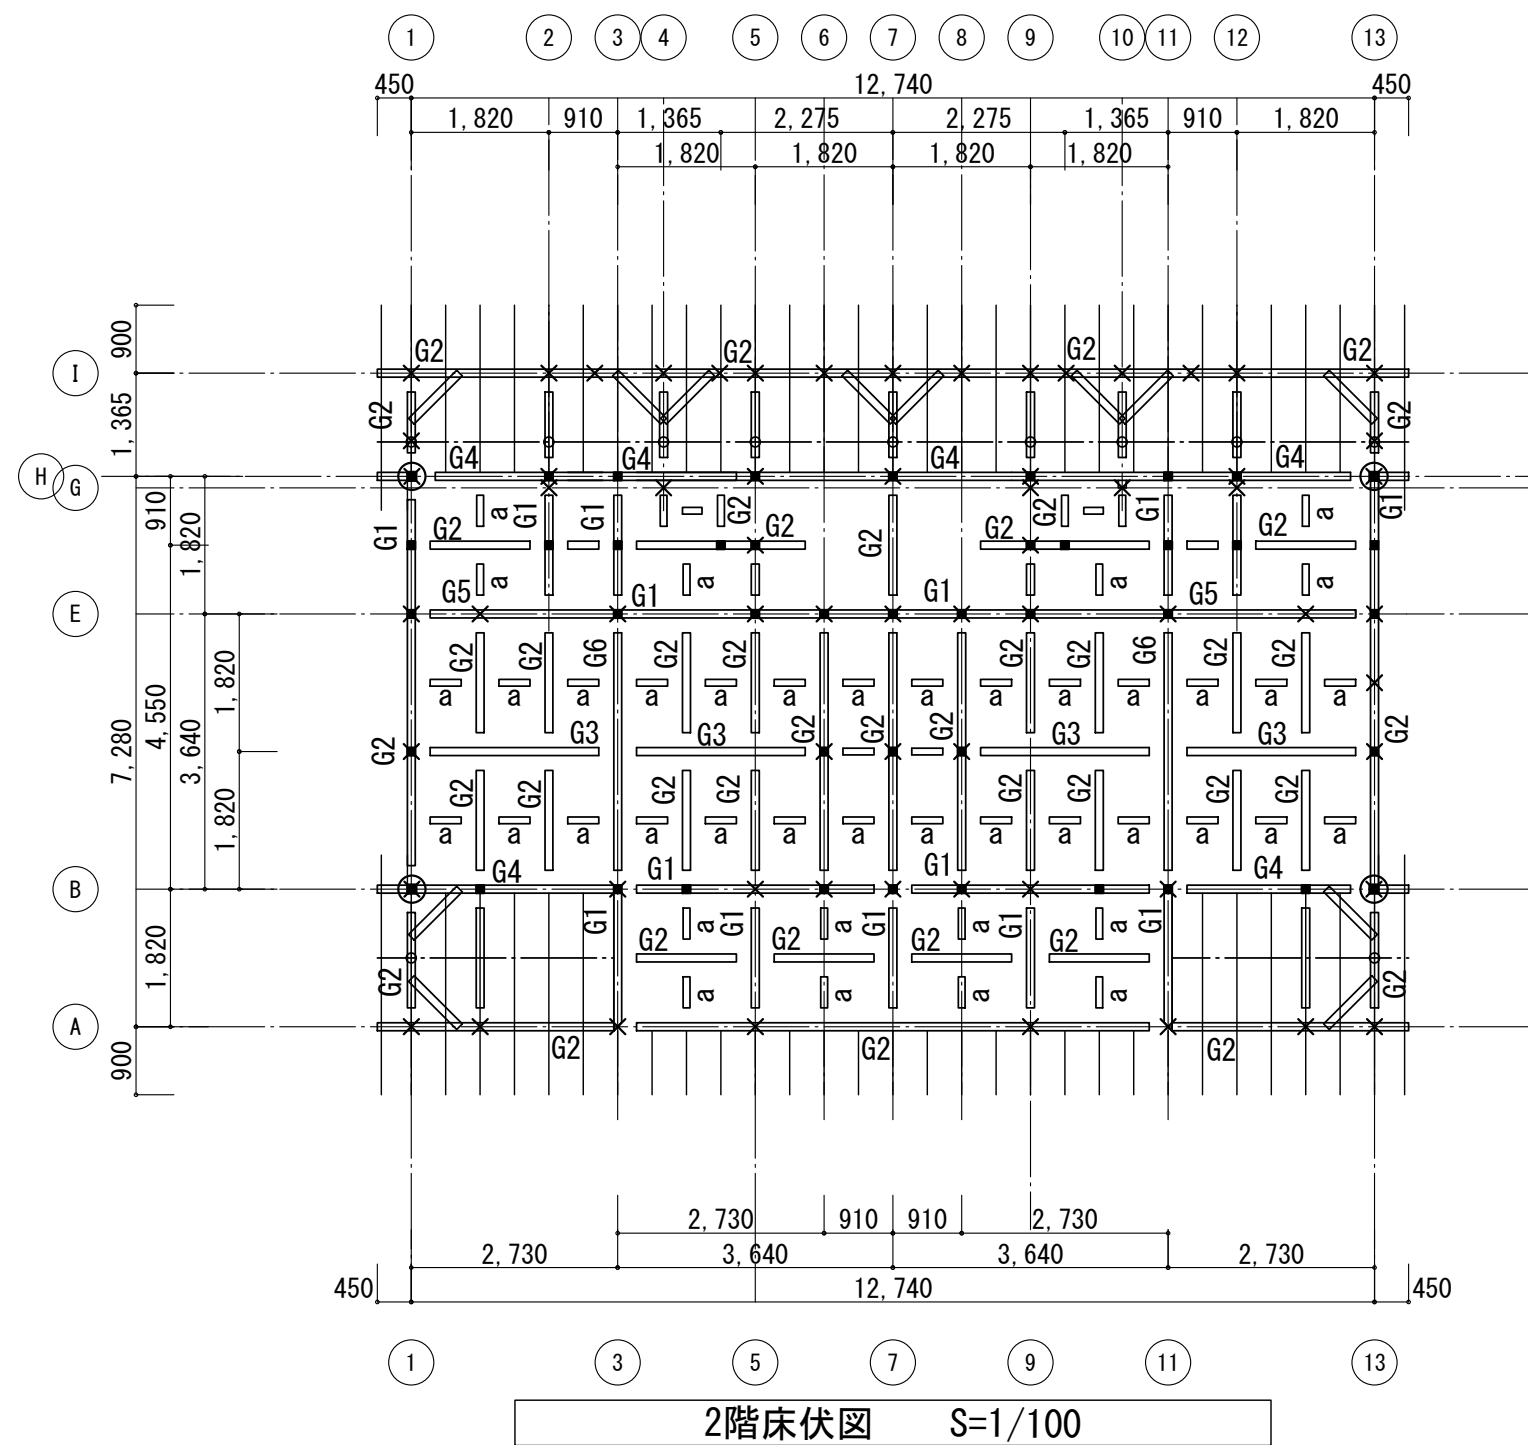



2階床伏図 S=1/100

| 木材仕様    |   |         |         |
|---------|---|---------|---------|
| G1      | 松 | 105X180 |         |
| G2      | 松 | 105X150 |         |
| G3      | 松 | 105X240 |         |
| G4      | 松 | 105X270 |         |
| G5      | 松 | 105X210 |         |
| G6      | 松 | 120X300 |         |
| a       | 杉 | 90X90   |         |
| 特記無き梁・桁 |   | 杉       | 105X105 |
| 火打梁     |   | 杉       | 90X90   |

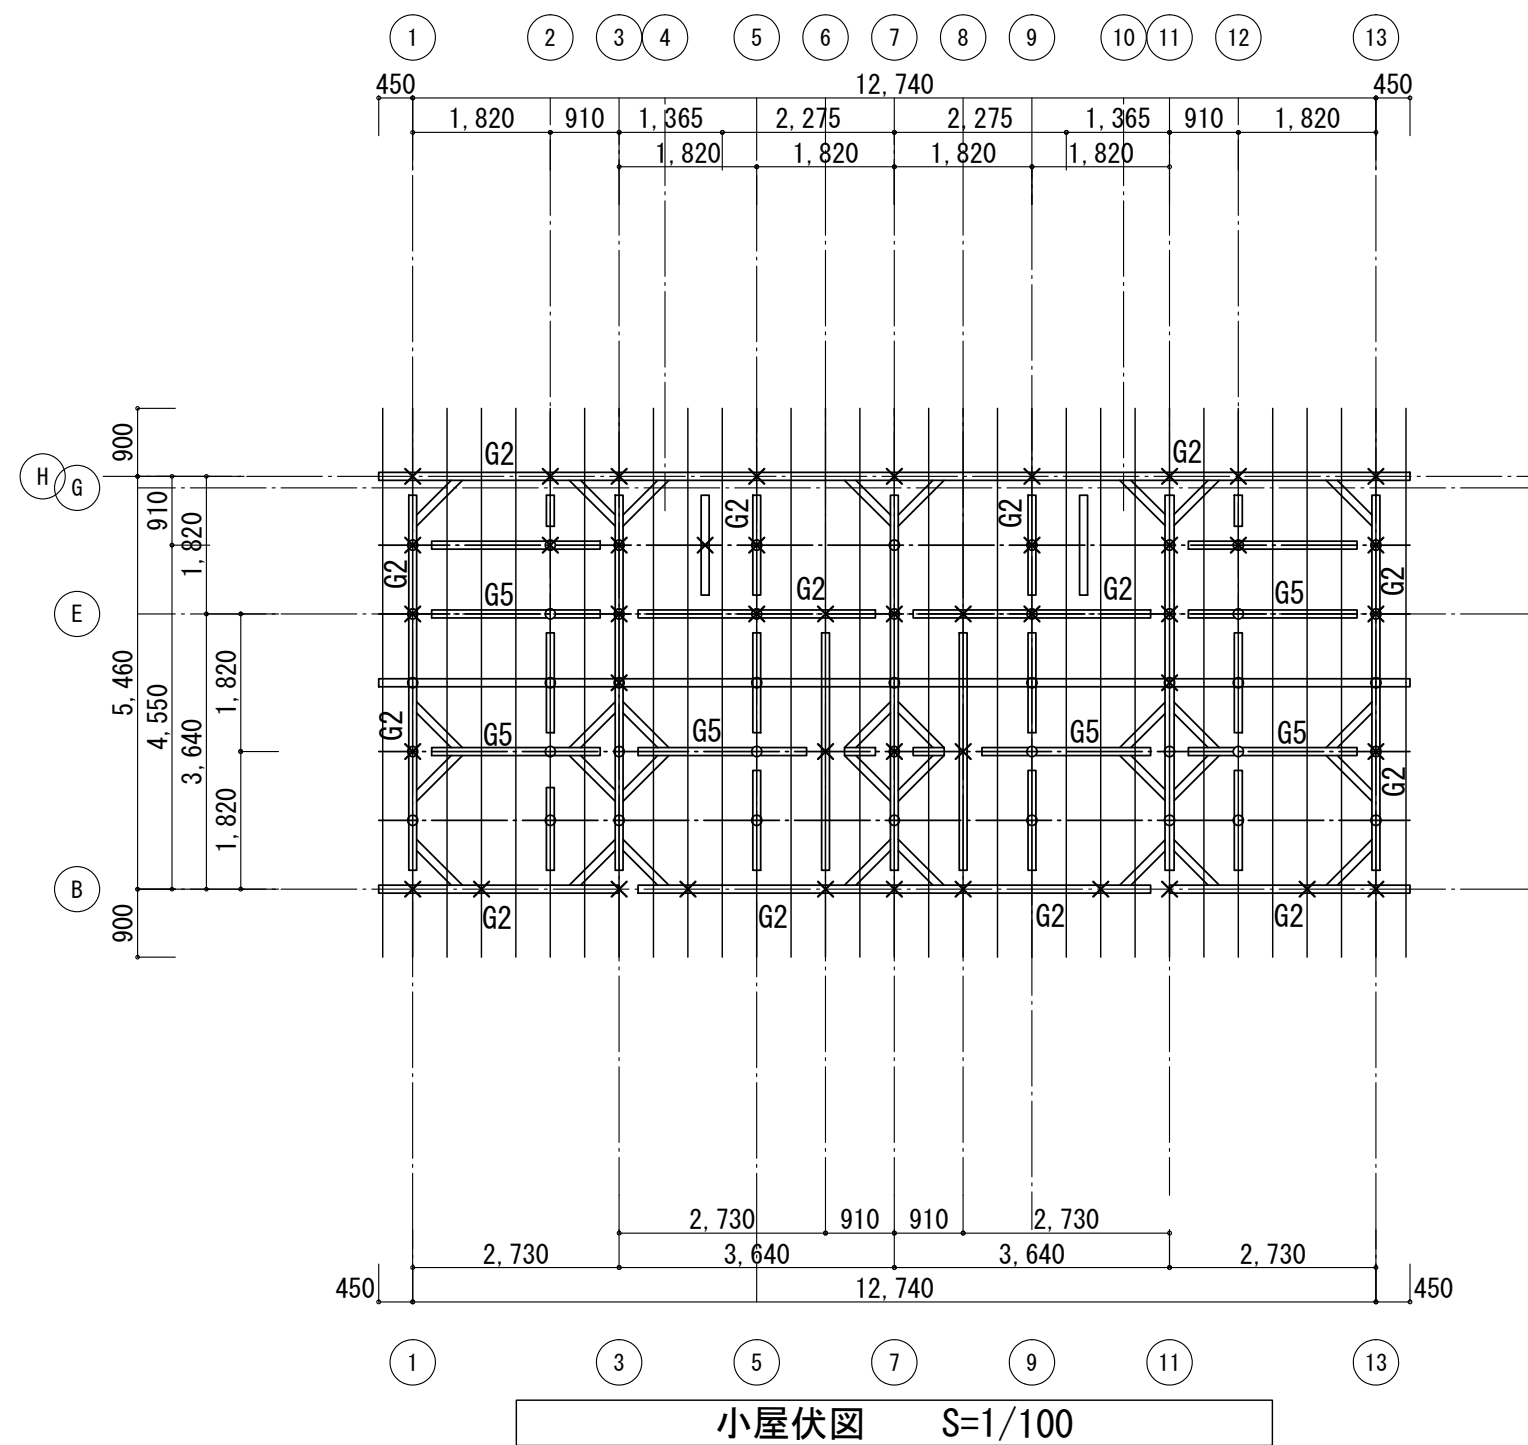

小屋伏図 S=1/100



| 木材仕様    |                       |
|---------|-----------------------|
| 棟木      | 杉特1等 105X105          |
| 母屋      | 杉特1等 90X90            |
| 小屋束     | 杉特1等 90X90 ○ : 小屋束を示す |
| 垂木      | 杉特1等 45X105 455@      |
| 小屋筋違 振止 | 杉特1等 90X15            |

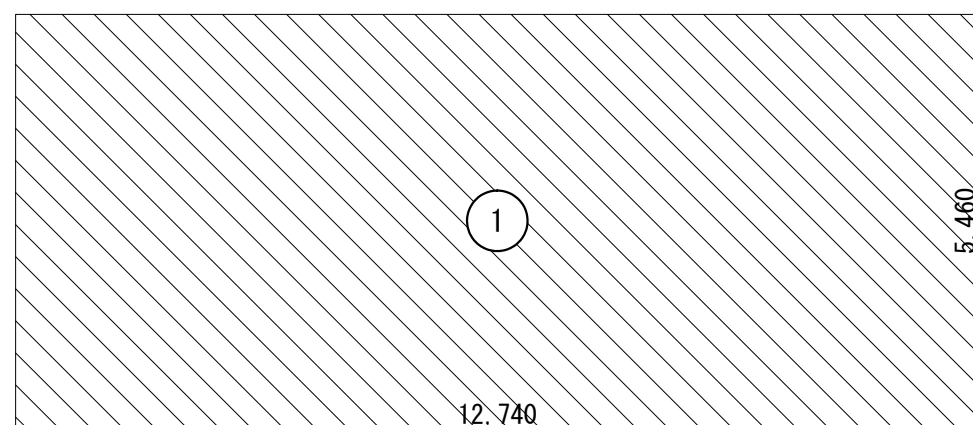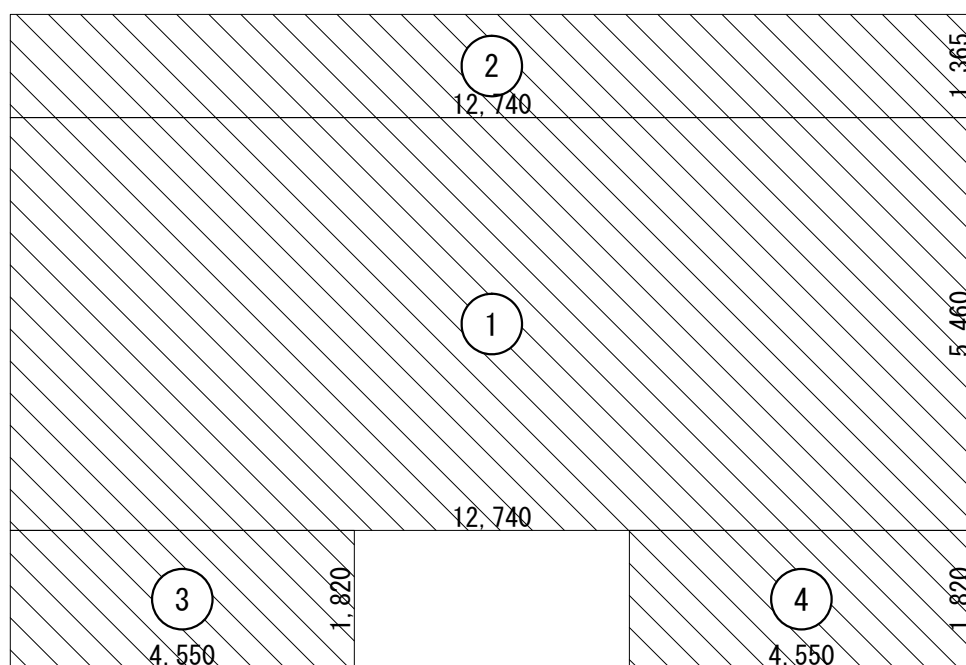



| 床面積表 |   |                | 單位      | m <sup>2</sup> |
|------|---|----------------|---------|----------------|
| 階    |   | 面積             |         | 計              |
| 2    | ① | 12.740 × 5.460 | 69.5604 | 69.57          |
| 1    | ① | 12.740 × 5.460 | 69.5604 | 103.52         |
|      | ② | 12.740 × 1.365 | 17.3901 |                |
|      | ③ | 4.550 × 1.820  | 8.2810  |                |
|      | ④ | 4.550 × 1.820  | 8.2810  |                |

| 必要軸組長算定表           |    |        | 単位 m   |
|--------------------|----|--------|--------|
| 床面積(地震力)に対する必要軸組長  |    |        |        |
| 階                  | 方向 | 床面積    | 乗ずる数値  |
| 2                  | X  | 69.57  | 0.200  |
|                    | Y  |        |        |
| 1                  | X  | 103.52 | 0.300  |
|                    | Y  |        |        |
| 見付面積(風圧力)に対する必要軸組長 |    |        |        |
| 階                  | 方向 | 見付面積   | 乗ずる数値  |
| 2                  | X  | 12.85  | 0.500  |
|                    | Y  | 31.69  |        |
| 1                  | X  | 38.50  | 19.250 |
|                    | Y  | 69.98  |        |

| 見付面積(風圧力)に係る条件                              |
|---------------------------------------------|
| <input type="checkbox"/> 特定行政庁が認める強風区域      |
| <input checked="" type="checkbox"/> 上記以外の区域 |

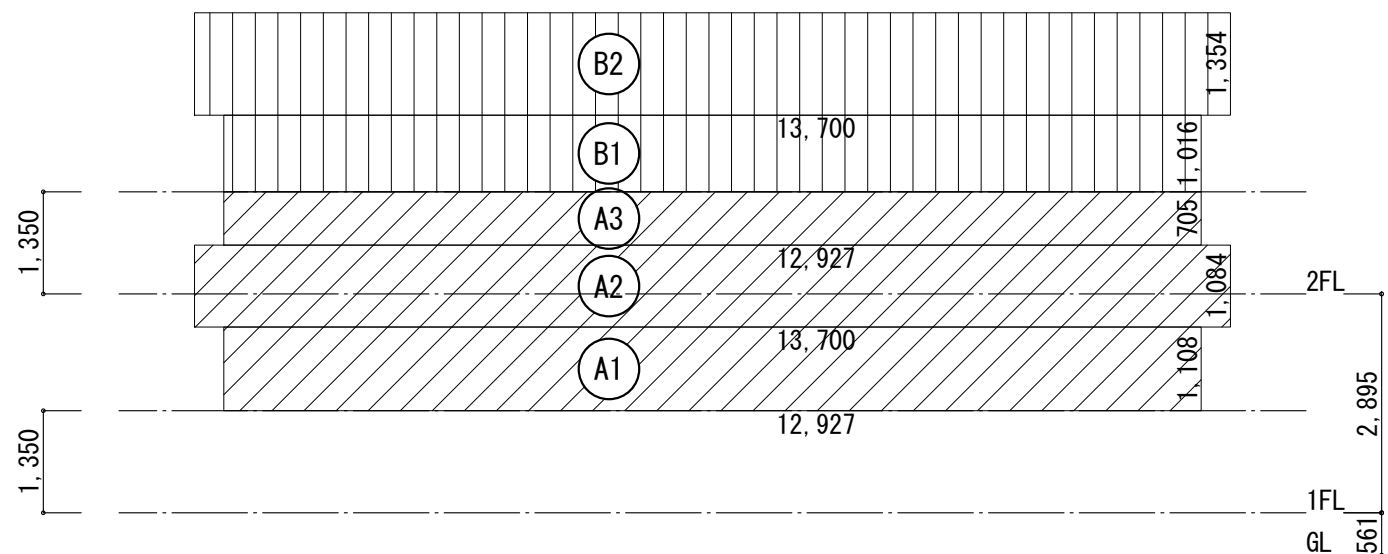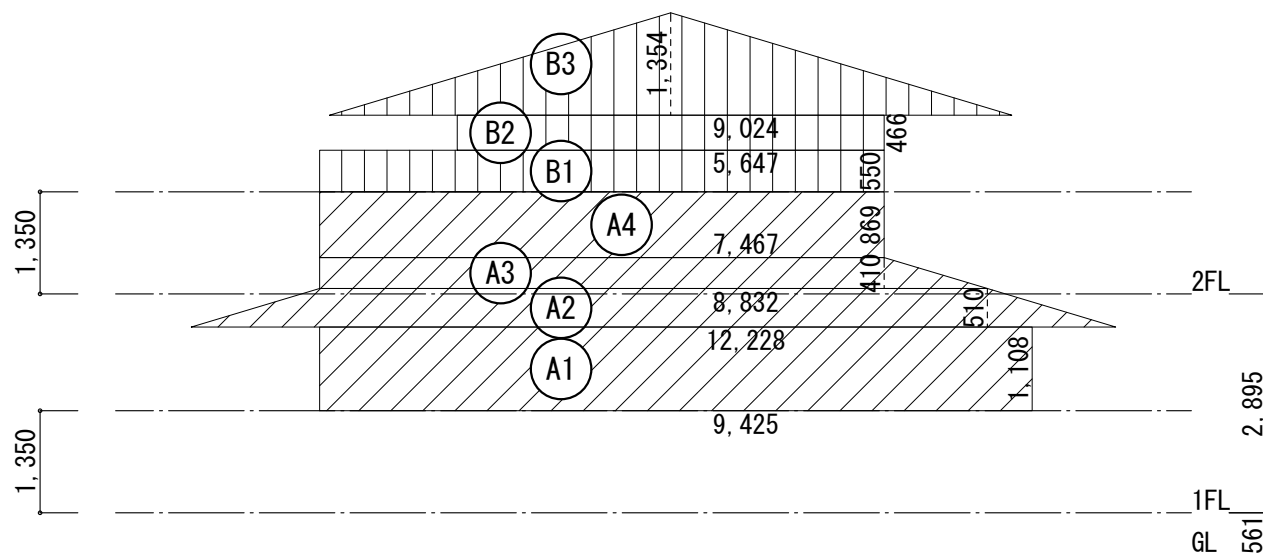

| 見付面積表             |   |                               | 単位 m <sup>2</sup> |         |       |
|-------------------|---|-------------------------------|-------------------|---------|-------|
| 方向                | 階 | 面積                            | 計                 | 累計      |       |
| X                 | 2 | (B1) 7.467×0.550              | 4.1069            | 12.85   | 12.85 |
|                   |   | (B2) 5.647×0.466              | 2.6316            |         |       |
|                   |   | (B3) 9.024×1.354÷2.0          | 6.1093            |         |       |
|                   | 1 | (A1) 9.425×1.108              | 10.4429           | 25.65   | 38.50 |
|                   |   | (A2) (12.228+8.832)×0.510÷2.0 | 5.3703            |         |       |
|                   |   | (A3) (8.832+7.467)×0.410÷2.0  | 3.3413            |         |       |
|                   |   | (A4) 7.467×0.869              | 6.4889            |         |       |
|                   | Y | 2                             | (B1) 12.927×1.016 | 13.1339 | 31.69 |
| (B2) 13.700×1.354 |   |                               | 18.5498           |         |       |
| 1                 |   | (A1) 12.927×1.108             | 14.3232           | 38.29   | 69.98 |
|                   |   | (A2) 13.700×1.084             | 14.8508           |         |       |
|                   |   | (A3) 12.927×0.705             | 9.1136            |         |       |

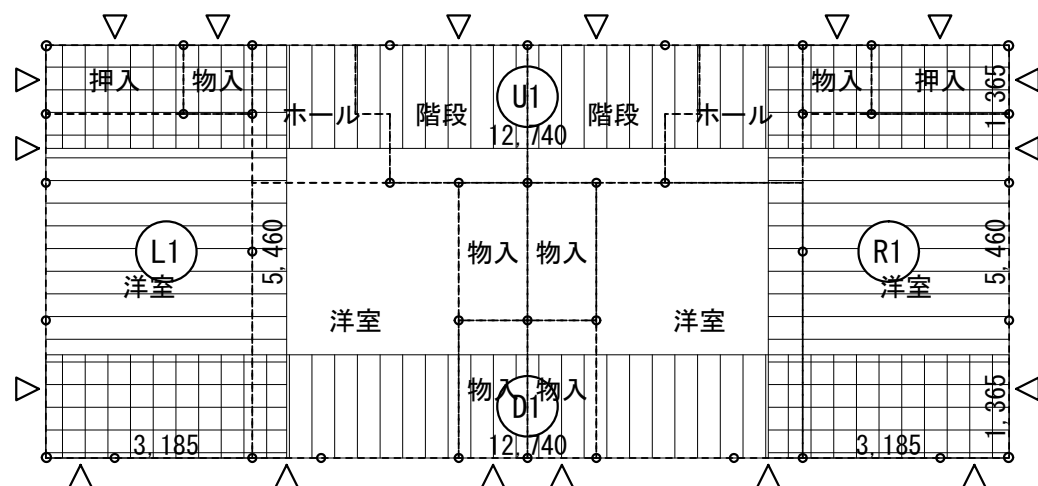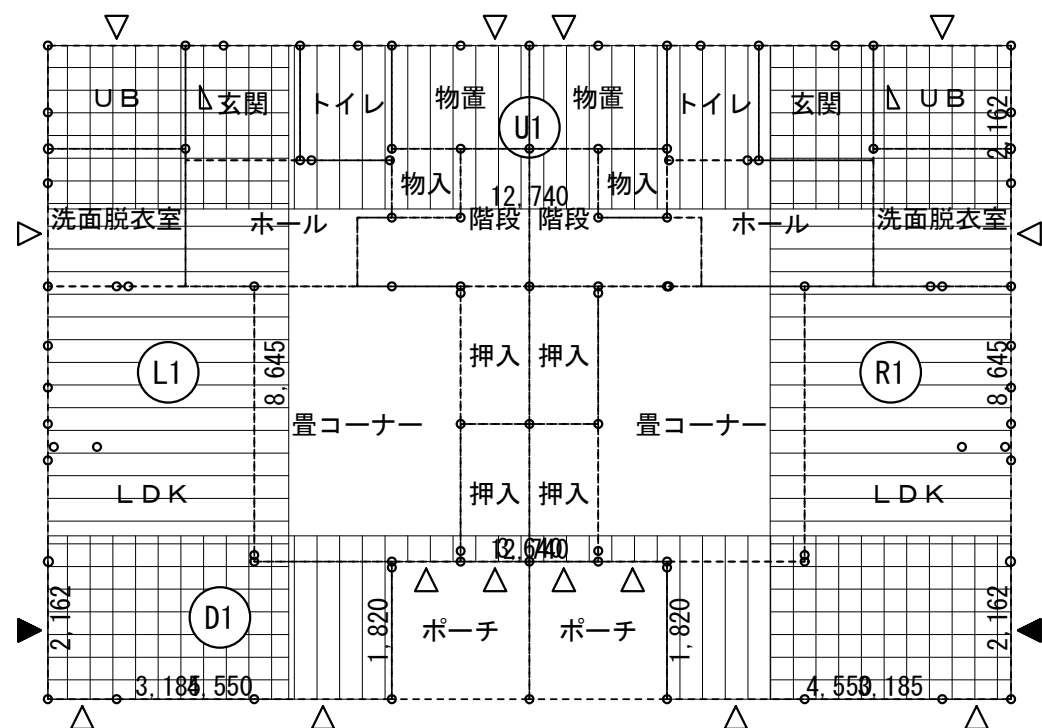


| 側端部分床面積表 |    |       |                | 單位 m <sup>2</sup> |       |
|----------|----|-------|----------------|-------------------|-------|
| 階        | 方向 |       | 面積             | 計                 |       |
| 2        | X  | 上 (㉑) | 12.740 × 1.365 | 17.3901           | 17.40 |
|          |    | 下 (㉒) | 12.740 × 1.365 | 17.3901           | 17.40 |
|          | Y  | 左 (㉓) | 3.185 × 5.460  | 17.3901           | 17.40 |
|          |    | 右 (㉔) | 3.185 × 5.460  | 17.3901           | 17.40 |
| 1        | X  | 上 (㉕) | 12.740 × 2.162 | 27.5439           | 27.55 |
|          |    | 下 (㉖) |                | 20.9096           | 20.91 |
|          | Y  | 左 (㉗) | 3.185 × 8.645  | 27.5344           | 27.54 |
|          |    | 右 (㉘) | 3.185 × 8.645  | 27.5344           | 27.54 |

|   |    |                    |                    |                      | 単位 m  |       |       |
|---|----|--------------------|--------------------|----------------------|-------|-------|-------|
| 階 | 方向 | 床面積 m <sup>2</sup> | 物置等 m <sup>2</sup> | 合計床面積 m <sup>2</sup> | 乗ずる数値 | 必要軸組長 |       |
| 2 | X  | 上                  | 17.40              | 0.00                 | 17.40 | 0.200 | 3.480 |
|   |    | 下                  | 17.40              | 0.00                 | 17.40 | 0.200 | 3.480 |
|   | Y  | 左                  | 17.40              | 0.00                 | 17.40 | 0.200 | 3.480 |
|   |    | 右                  | 17.40              | 0.00                 | 17.40 | 0.200 | 3.480 |
| 1 | X  | 上                  | 27.55              | 0.00                 | 27.55 | 0.300 | 8.265 |
|   |    | 下                  | 20.91              | 0.00                 | 20.91 | 0.300 | 6.273 |
|   | Y  | 上                  | 27.54              | 0.00                 | 27.54 | 0.300 | 8.262 |
|   |    | 右                  | 27.54              | 0.00                 | 27.54 | 0.300 | 8.262 |


|   |    |       |       |        | 単位 m  |       |    |
|---|----|-------|-------|--------|-------|-------|----|
| 階 | 方向 | 必要軸組長 | 存在軸組長 | 壁量充足率  | 壁率比   | 判定    |    |
| 2 | X  | 上     | 3.480 | 22.710 | 6.525 | 0.599 | OK |
|   |    | 下     | 3.480 | 13.610 | 3.910 |       |    |
|   | Y  | 左     | 3.480 | 9.060  | 2.603 | 1.000 | OK |
|   |    | 右     | 3.480 | 9.060  | 2.603 |       |    |
| 1 | X  | 上     | 8.265 | 13.650 | 1.651 | 0.455 | OK |
|   |    | 下     | 6.273 | 22.750 | 3.626 |       |    |
|   | Y  | 左     | 8.262 | 13.487 | 1.632 | 1.000 | OK |
|   |    | 右     | 8.262 | 13.487 | 1.632 |       |    |

| 凡例                                                                                       |             |     |             |     |     |
|------------------------------------------------------------------------------------------|-------------|-----|-------------|-----|-----|
| 記号                                                                                       | 壁の構造        |     | 筋かいの構造      |     | 倍率  |
| W1  | J A S 構造用合板 | 2.5 | 木材30×90片方向  | 1.5 | 4.0 |
| W2  | J A S 構造用合板 | 2.5 |             |     | 2.5 |
| W3  |             |     | 木材45×90片方向  | 2.0 | 2.0 |
| W4  |             |     | 木材45×90たすき掛 | 4.0 | 4.0 |

| 側端部分存在軸組長算定表 |      |      |       |       |       | 單位 m   |        |
|--------------|------|------|-------|-------|-------|--------|--------|
| 階            | 方向   | 記号   | 倍率 x  | 長さ x  | 個所 =  | 軸組長    | 合計     |
| 2            | X 上  | W2 ▽ | 2.5   | 1.812 | 2     | 9.060  | 22.710 |
|              |      | W2 ▽ | 2.5   | 0.910 | 2     | 4.550  |        |
|              |      | W2 ▽ | 2.5   | 1.820 | 2     | 9.100  |        |
|              |      | W2 ▽ | 2.5   | 0.910 | 4     | 9.100  |        |
|              |      | W2 ▽ | 2.5   | 0.902 | 2     | 4.510  |        |
|              |      | W2 ▽ | 2.5   | 0.902 | 1     | 2.255  |        |
|              | Y 左  | W2 ▽ | 2.5   | 0.910 | 1     | 2.275  | 9.060  |
|              |      | W2 ▽ | 2.5   | 1.812 | 1     | 4.530  |        |
|              |      | W2 ▽ | 2.5   | 1.812 | 1     | 4.530  |        |
|              |      | W2 ▽ | 2.5   | 0.910 | 1     | 2.275  |        |
|              |      | W2 ▽ | 2.5   | 0.902 | 1     | 2.255  |        |
|              |      | W2 ▽ | 2.5   | 0.902 | 1     | 2.255  |        |
| 1            | X 上  | W2 ▽ | 2.5   | 0.910 | 2     | 4.550  | 13.650 |
|              |      | W2 ▽ | 2.5   | 1.820 | 2     | 9.100  |        |
|              |      | W2 ▽ | 2.5   | 0.910 | 6     | 13.650 |        |
|              |      | W2 ▽ | 2.5   | 1.820 | 2     | 9.100  |        |
|              |      | W3 ▽ | 2.0   | 1.365 | 1     | 2.730  |        |
|              |      | W2 ▽ | 2.5   | 1.391 | 1     | 3.477  |        |
|              | Y 左  | W1 ▽ | 4.0   | 1.820 | 1     | 7.280  | 13.487 |
|              |      | W3 ▽ | 2.0   | 1.365 | 1     | 2.730  |        |
|              |      | W2 ▽ | 2.5   | 1.391 | 1     | 3.477  |        |
|              |      | W1 ▽ | 4.0   | 1.820 | 1     | 7.280  |        |
|              |      | W3 ▽ | 2.0   | 1.365 | 1     | 2.730  |        |
|              |      | W2 ▽ | 2.5   | 1.391 | 1     | 3.477  |        |
| 右            | W1 ▽ | 4.0  | 1.820 | 1     | 7.280 | 13.487 |        |
|              | W2 ▽ | 2.5  | 1.391 | 1     | 3.477 |        |        |

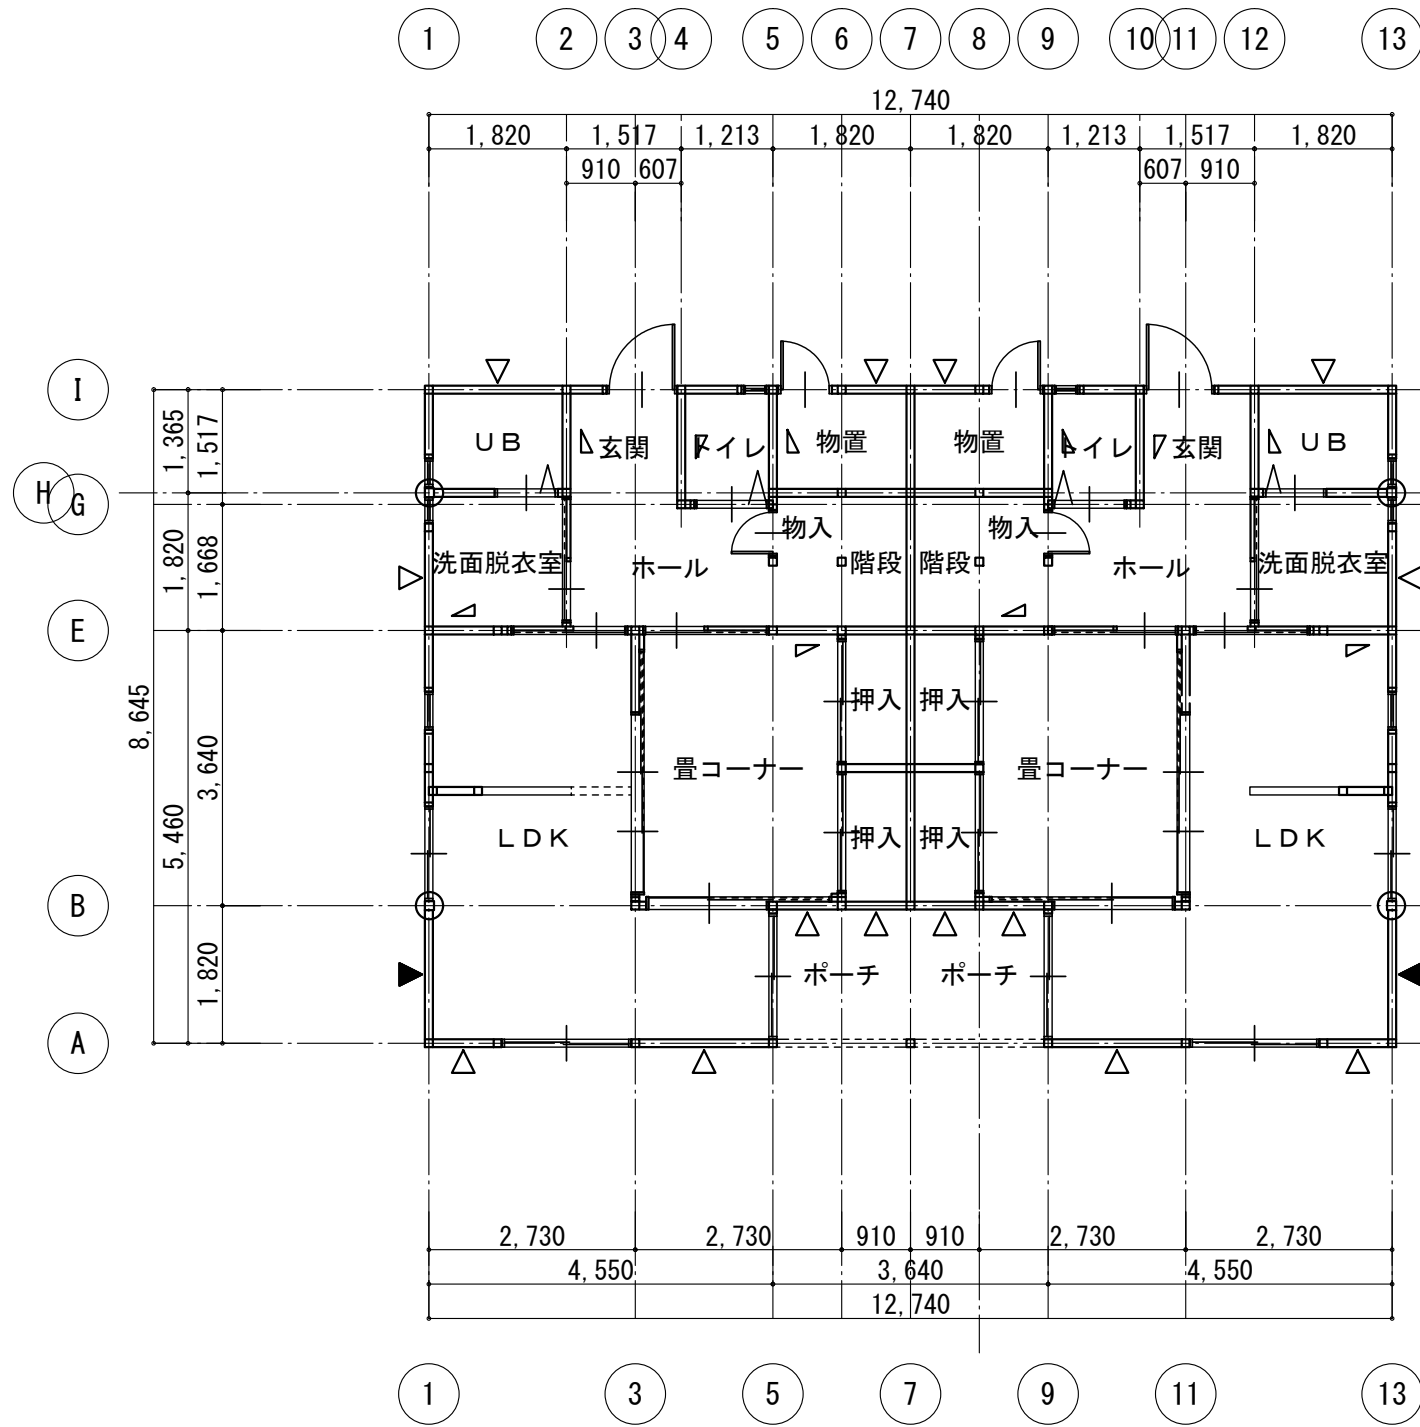


1 階平面図

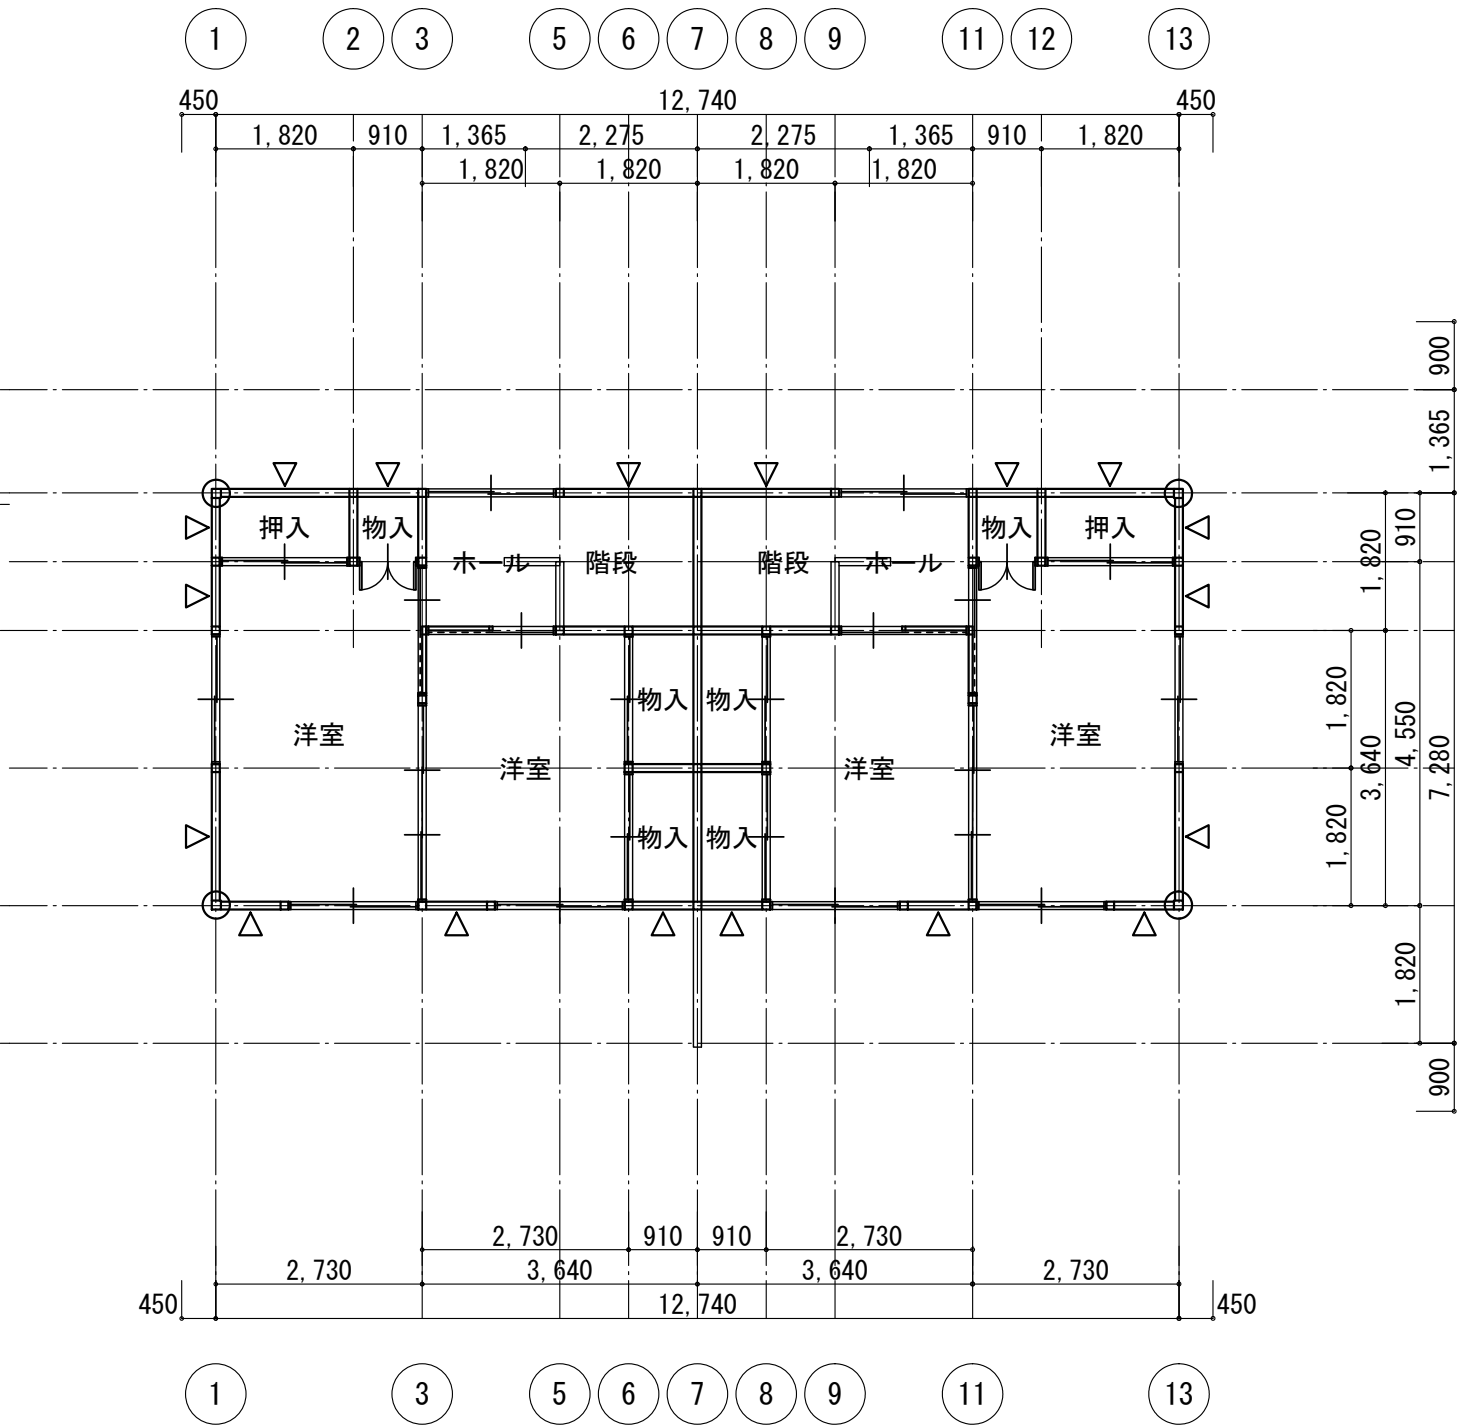


2 階平面図

| 存在軸組長算定表 |    |      |      |       |      | 単位 m   |        |
|----------|----|------|------|-------|------|--------|--------|
| 階        | 方向 | 記号   | 倍率 x | 長さ x  | 個所 = | 軸組長    | 合計     |
| 2        | X  | W2 ▽ | 2.5  | 0.910 | 6    | 13.650 | 36.320 |
|          |    | W2 ▽ | 2.5  | 0.902 | 2    | 4.510  |        |
|          |    | W2 ▽ | 2.5  | 1.812 | 2    | 9.060  |        |
|          |    | W2 ▽ | 2.5  | 1.820 | 2    | 9.100  |        |
|          | Y  | W2 ▽ | 2.5  | 1.812 | 2    | 9.060  | 18.120 |
|          |    | W2 ▽ | 2.5  | 0.910 | 2    | 4.550  |        |
|          |    | W2 ▽ | 2.5  | 0.902 | 2    | 4.510  |        |
|          |    | W2 ▽ | 2.5  | 1.820 | 2    | 9.100  |        |
| 1        | X  | W3 ▽ | 2.0  | 0.910 | 4    | 7.280  | 43.680 |
|          |    | W2 ▽ | 2.5  | 0.910 | 8    | 18.200 |        |
|          |    | W2 ▽ | 2.5  | 1.820 | 4    | 18.200 |        |
|          | Y  | W3 ▽ | 2.0  | 1.365 | 4    | 10.920 | 38.503 |
|          |    | W3 ▽ | 2.0  | 1.517 | 2    | 6.068  |        |
|          |    | W2 ▽ | 2.5  | 1.391 | 2    | 6.955  |        |
|          |    | W2 ▽ | 4.0  | 1.820 | 2    | 14.560 |        |
|          |    | W1 ▽ | 4.0  | 1.820 | 2    | 14.560 |        |

| 軸組判定表 |    |        |      |          |           | 単位 m |  |
|-------|----|--------|------|----------|-----------|------|--|
| 階     | 方向 | 存在軸組長  | 判定   | 必要軸組長    |           | 壁余裕度 |  |
|       |    |        |      | 床面積(地震力) | 見付面積(風圧力) |      |  |
| 2     | X  | 36.320 | > OK | 13.914   | 6.425     | 2.61 |  |
|       | Y  | 18.120 | > OK | 13.914   | 15.845    | 1.14 |  |
| 1     | X  | 43.680 | > OK | 31.056   | 19.250    | 1.40 |  |
|       | Y  | 38.503 | > OK | 31.056   | 34.990    | 1.10 |  |

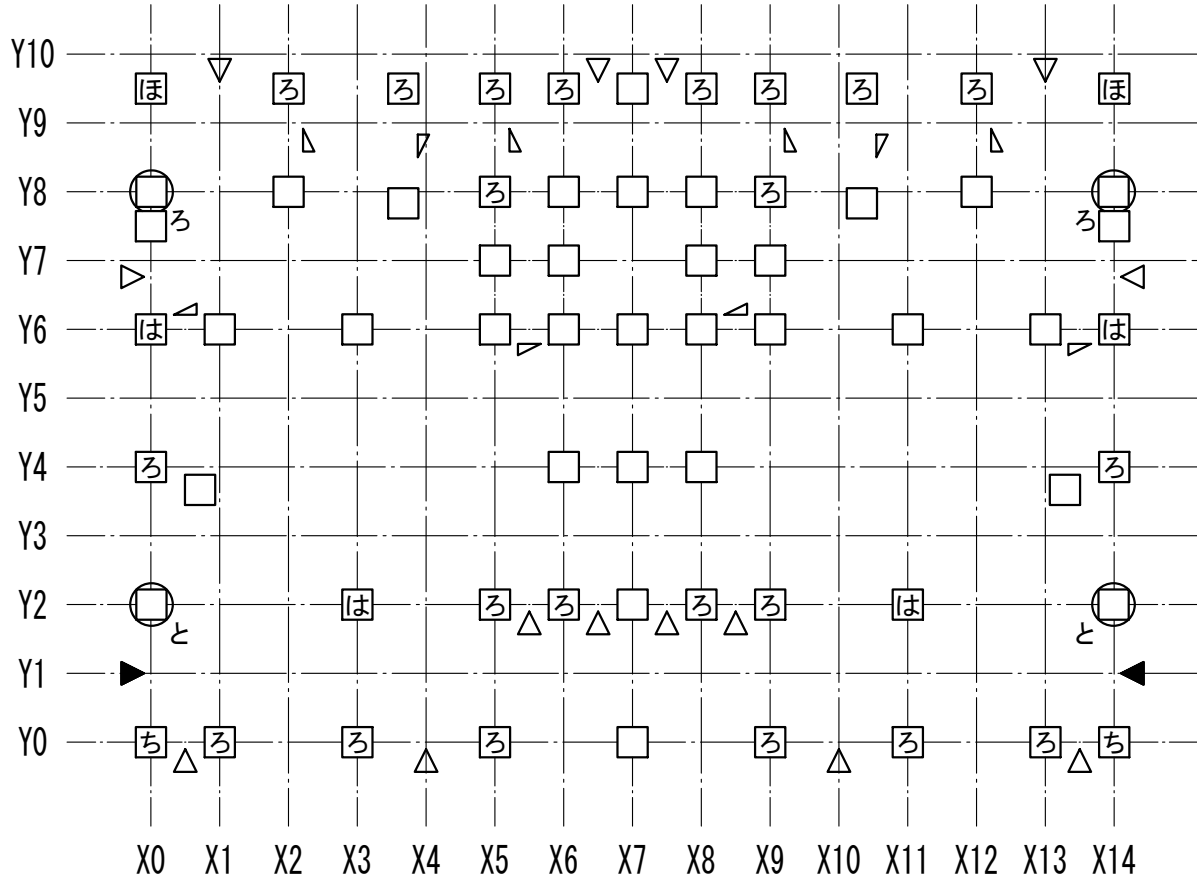

1 階柱壁伏図

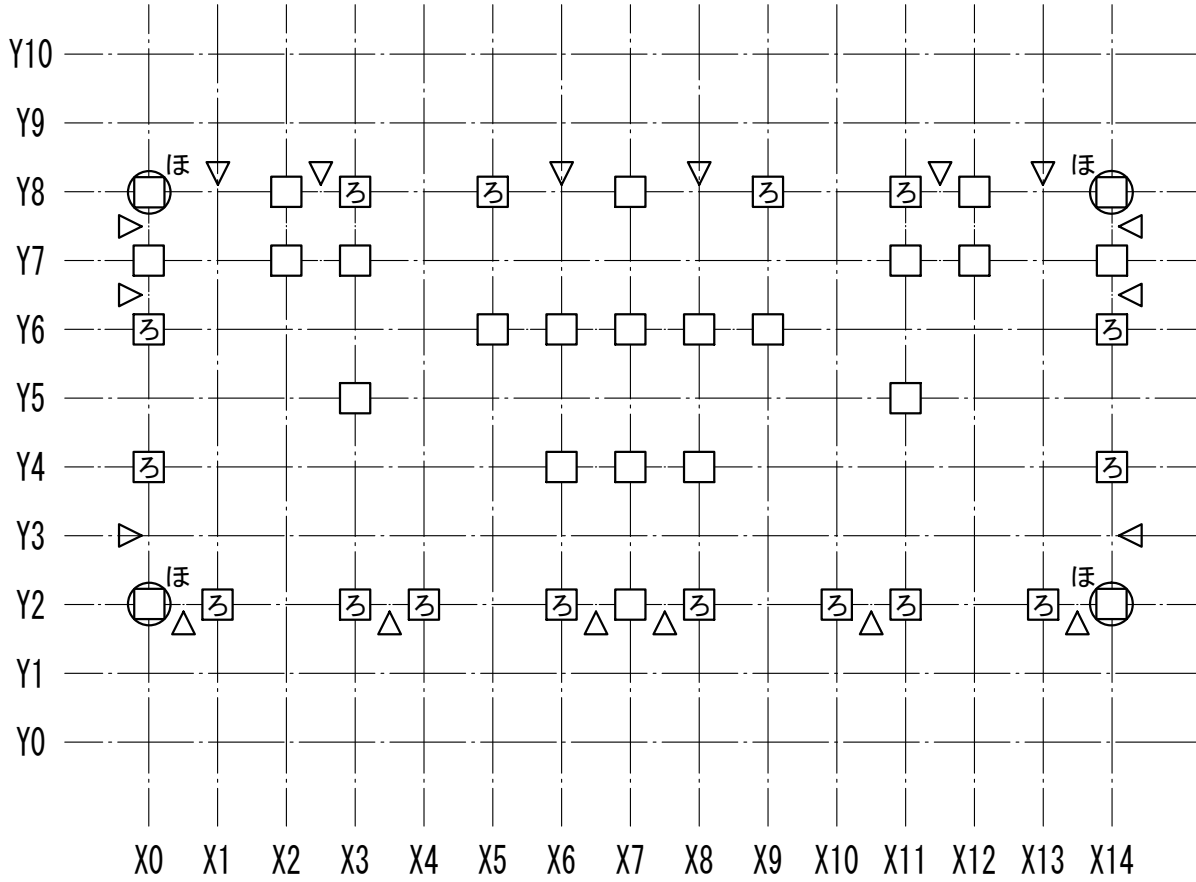

2 階柱壁伏図

| 接合部凡例         |                                                                 |                                                           |     |
|---------------|-----------------------------------------------------------------|-----------------------------------------------------------|-----|
| 記号            | 仕様                                                              | N                                                         | 倍率  |
| (い)           | 短ぼぞ差し又はかすがい打ち                                                   | 0.00                                                      |     |
| (ろ)           | ろ 長ぼぞ差し込み栓又はL字型金物                                               | 0.65                                                      | 0.7 |
| (ろ)           | ろ L字型金物                                                         |                                                           | 0.7 |
| (は)           | は V字型金物                                                         | 1.00                                                      | 1.0 |
| (は)           | は T字型金物                                                         |                                                           | 1.0 |
| (に)           | に 羽子板 <sup>※</sup> 1.40                                         | 1.40                                                      | 1.4 |
| (に)           | に 短冊金物                                                          |                                                           | 1.4 |
| (ほ)           | ほ シナーコーナー シナーコーナー床合板仕                                           | 1.60                                                      | 1.6 |
| (ほ)           | ほ 短冊金物+スクリーン <sup>※</sup> 釘50                                   |                                                           | 1.6 |
| (へ)           | へ 10KN用引き寄せ金物                                                   | 1.80                                                      | 1.8 |
| (と)           | と 15KN用引き寄せ金物                                                   | 2.80                                                      | 2.8 |
| (ち)           | ち 20KN用引き寄せ金物                                                   | 3.70                                                      | 3.7 |
| (り)           | り 25KN用引き寄せ金物                                                   | 4.70                                                      | 4.7 |
| (ぬ)           | ぬ 15KN用引き寄せ金物×2                                                 | 5.60                                                      | 5.6 |
| (る)           | る 腰掛け蟻若しくは大入れ蟻掛け+羽子板 <sup>※</sup> 1.40, 短冊金物                    |                                                           | 1.9 |
| (を)           | を 腰掛け蟻若しくは大入れ蟻掛け+羽子板 <sup>※</sup> 1.40, 短冊金物×2                  |                                                           | 3.0 |
| イ             | S1 鉄筋 <sup>φ</sup> 9, CN90×8                                    |                                                           |     |
| ロ             | S2 筋かい: 15×90, N65×5平打ち                                         |                                                           |     |
| ハ             | S3 筋かい: 30×90, BP                                               |                                                           |     |
| ニ             | S4 筋かい: 45×90, 金物: BP-2                                         |                                                           |     |
| ホ             | S5 筋かい: 90×90, <sup>※</sup> 1.40 <sup>φ</sup> 12                |                                                           |     |
| 胴差と通し柱の接合部の仕様 |                                                                 |                                                           |     |
|               | 胴差と通し柱の条件                                                       | 仕口                                                        |     |
| T1            | 通し柱の片側に胴差が来る場合                                                  | 胴差を柱にかたぎ大入れ短ぼぞ差しの上、羽子板 <sup>※</sup> 1.40, かね折り金物又は同等以上の仕口 |     |
| T2            | 通し柱の両側に胴差が来る場合                                                  | 胴差を柱にかたぎ大入れ短ぼぞ差しの上、短冊金物又は、同等以上の仕口で胴差相互を緊結                 |     |
| T3            | 通し柱と胴差の接合部の近くに90×90以上の筋かいが来る場合(通し柱が建物の出隅にあるか、筋かい壁が外壁と直交して接する場合) | 胴差を通し柱に、15KN用引き寄せ金物を水平に用いて緊結                              |     |

承認

設計

担当

縮尺

A2 1:100

A4 1:200

設計年月日

工事名称

町営南団地 E地区 建替工事


図面名称

軸組計算表2

E-3・5号棟

| 柱接合部判定表 |     |     |   |             |                     |                                                                                    |                      |                           |       |       |      |      |      |    |        |    |
|---------|-----|-----|---|-------------|---------------------|------------------------------------------------------------------------------------|----------------------|---------------------------|-------|-------|------|------|------|----|--------|----|
| 階       | 通し柱 | 柱位置 |   | 出隅柱         |                     | 計算式                                                                                |                      |                           |       | N     | 柱頭   |      | 柱脚   |    | 胴差と通し柱 |    |
|         |     | X   | Y | 階数1又は階数2の2階 | 階数2の1階              | X方向                                                                                |                      | Y方向                       |       |       | 仕様   | 判定   | 仕様   | 判定 | 仕様     | 判定 |
| 2       |     | 1   | 2 | ×           | —                   | 2.5×0.5—0.6                                                                        | 0.65                 | 0.0×0.5—0.6               | −0.60 | 0.65  | ろ(ろ) | OK   | ろ(ろ) | OK |        |    |
|         |     | 3   | 2 | ×           | —                   | 2.5×0.5—0.6                                                                        | 0.65                 | 0.0×0.5—0.6               | −0.60 | 0.65  | ろ(ろ) | OK   | ろ(ろ) | OK |        |    |
|         |     | 4   | 2 | ×           | —                   | 2.5×0.5—0.6                                                                        | 0.65                 | 0.0×0.5—0.6               | −0.60 | 0.65  | ろ(ろ) | OK   | ろ(ろ) | OK |        |    |
|         |     | 6   | 2 | ×           | —                   | 2.5×0.5—0.6                                                                        | 0.65                 | 0.0×0.5—0.6               | −0.60 | 0.65  | ろ(ろ) | OK   | ろ(ろ) | OK |        |    |
|         |     | 7   | 2 | ×           | —                   | 0.0×0.5—0.6                                                                        | −0.60                | 0.0×0.5—0.6               | −0.60 | −0.60 | □(い) | OK   | □(い) | OK |        |    |
|         |     | 8   | 2 | ×           | —                   | 2.5×0.5—0.6                                                                        | 0.65                 | 0.0×0.5—0.6               | −0.60 | 0.65  | ろ(ろ) | OK   | ろ(ろ) | OK |        |    |
|         |     | 10  | 2 | ×           | —                   | 2.5×0.5—0.6                                                                        | 0.65                 | 0.0×0.5—0.6               | −0.60 | 0.65  | ろ(ろ) | OK   | ろ(ろ) | OK |        |    |
|         |     | 11  | 2 | ×           | —                   | 2.5×0.5—0.6                                                                        | 0.65                 | 0.0×0.5—0.6               | −0.60 | 0.65  | ろ(ろ) | OK   | ろ(ろ) | OK |        |    |
|         |     | 13  | 2 | ×           | —                   | 2.5×0.5—0.6                                                                        | 0.65                 | 0.0×0.5—0.6               | −0.60 | 0.65  | ろ(ろ) | OK   | ろ(ろ) | OK |        |    |
|         | ○   | 0   | 2 | ○           | —                   | 2.5×0.8−0.4                                                                        | 1.60                 | 2.5×0.8−0.4               | 1.60  | 1.60  | ほ(ほ) | OK   | 金物不要 | OK |        |    |
|         | ○   | 14  | 2 | ○           | —                   | 2.5×0.8−0.4                                                                        | 1.60                 | 2.5×0.8−0.4               | 1.60  | 1.60  | ほ(ほ) | OK   | 金物不要 | OK |        |    |
|         |     | 0   | 4 | ×           | —                   | 0.0×0.5−0.6                                                                        | −0.60                | 2.5×0.5−0.6               | 0.65  | 0.65  | ろ(ろ) | OK   | ろ(ろ) | OK |        |    |
|         |     | 6   | 4 | ×           | —                   | 0.0×0.5−0.6                                                                        | −0.60                | 0.0×0.5−0.6               | −0.60 | −0.60 | □(い) | OK   | □(い) | OK |        |    |
|         |     | 7   | 4 | ×           | —                   | 0.0×0.5−0.6                                                                        | −0.60                | 0.0×0.5−0.6               | −0.60 | −0.60 | □(い) | OK   | □(い) | OK |        |    |
|         |     | 8   | 4 | ×           | —                   | 0.0×0.5−0.6                                                                        | −0.60                | 0.0×0.5−0.6               | −0.60 | −0.60 | □(い) | OK   | □(い) | OK |        |    |
|         |     | 14  | 4 | ×           | —                   | 0.0×0.5−0.6                                                                        | −0.60                | 2.5×0.5−0.6               | 0.65  | 0.65  | ろ(ろ) | OK   | ろ(ろ) | OK |        |    |
|         |     | 3   | 5 | ×           | —                   | 0.0×0.5−0.6                                                                        | −0.60                | 0.0×0.5−0.6               | −0.60 | −0.60 | □(い) | OK   | □(い) | OK |        |    |
|         |     | 11  | 5 | ×           | —                   | 0.0×0.5−0.6                                                                        | −0.60                | 0.0×0.5−0.6               | −0.60 | −0.60 | □(い) | OK   | □(い) | OK |        |    |
|         |     | 0   | 6 | ×           | —                   | 0.0×0.5−0.6                                                                        | −0.60                | 2.5×0.5−0.6               | 0.65  | 0.65  | ろ(ろ) | OK   | ろ(ろ) | OK |        |    |
|         |     | 5   | 6 | ×           | —                   | 0.0×0.5−0.6                                                                        | −0.60                | 0.0×0.5−0.6               | −0.60 | −0.60 | □(い) | OK   | □(い) | OK |        |    |
|         |     | 6   | 6 | ×           | —                   | 0.0×0.5−0.6                                                                        | −0.60                | 0.0×0.5−0.6               | −0.60 | −0.60 | □(い) | OK   | □(い) | OK |        |    |
|         |     | 7   | 6 | ×           | —                   | 0.0×0.5−0.6                                                                        | −0.60                | 0.0×0.5−0.6               | −0.60 | −0.60 | □(い) | OK   | □(い) | OK |        |    |
|         |     | 8   | 6 | ×           | —                   | 0.0×0.5−0.6                                                                        | −0.60                | 0.0×0.5−0.6               | −0.60 | −0.60 | □(い) | OK   | □(い) | OK |        |    |
|         |     | 9   | 6 | ×           | —                   | 0.0×0.5−0.6                                                                        | −0.60                | 0.0×0.5−0.6               | −0.60 | −0.60 | □(い) | OK   | □(い) | OK |        |    |
|         |     | 14  | 6 | ×           | —                   | 0.0×0.5−0.6                                                                        | −0.60                | 2.5×0.5−0.6               | 0.65  | 0.65  | ろ(ろ) | OK   | ろ(ろ) | OK |        |    |
|         |     | 0   | 7 | ×           | —                   | 0.0×0.5−0.6                                                                        | −0.60                | 0.0×0.5−0.6               | −0.60 | −0.60 | □(い) | OK   | □(い) | OK |        |    |
|         |     | 2   | 7 | ×           | —                   | 0.0×0.5−0.6                                                                        | −0.60                | 0.0×0.5−0.6               | −0.60 | −0.60 | □(い) | OK   | □(い) | OK |        |    |
|         |     | 3   | 7 | ×           | —                   | 0.0×0.5−0.6                                                                        | −0.60                | 0.0×0.5−0.6               | −0.60 | −0.60 | □(い) | OK   | □(い) | OK |        |    |
|         |     | 11  | 7 | ×           | —                   | 0.0×0.5−0.6                                                                        | −0.60                | 0.0×0.5−0.6               | −0.60 | −0.60 | □(い) | OK   | □(い) | OK |        |    |
|         |     | 12  | 7 | ×           | —                   | 0.0×0.5−0.6                                                                        | −0.60                | 0.0×0.5−0.6               | −0.60 | −0.60 | □(い) | OK   | □(い) | OK |        |    |
|         |     | 14  | 7 | ×           | —                   | 0.0×0.5−0.6                                                                        | −0.60                | 0.0×0.5−0.6               | −0.60 | −0.60 | □(い) | OK   | □(い) | OK |        |    |
|         | ○   | 0   | 8 | ○           | —                   | 2.5×0.8−0.4                                                                        | 1.60                 | 2.5×0.8−0.4               | 1.60  | 1.60  | ほ(ほ) | OK   | 金物不要 | OK |        |    |
|         | ○   | 14  | 8 | ○           | —                   | 2.5×0.8−0.4                                                                        | 1.60                 | 2.5×0.8−0.4               | 1.60  | 1.60  | ほ(ほ) | OK   | 金物不要 | OK |        |    |
|         |     | 2   | 8 | ×           | —                   | 0.0×0.5−0.6                                                                        | −0.60                | 0.0×0.5−0.6               | −0.60 | −0.60 | □(い) | OK   | □(い) | OK |        |    |
|         |     | 3   | 8 | ×           | —                   | 2.5×0.5−0.6                                                                        | 0.65                 | 0.0×0.5−0.6               | −0.60 | 0.65  | ろ(ろ) | OK   | ろ(ろ) | OK |        |    |
|         |     | 5   | 8 | ×           | —                   | 2.5×0.5−0.6                                                                        | 0.65                 | 0.0×0.5−0.6               | −0.60 | 0.65  | ろ(ろ) | OK   | ろ(ろ) | OK |        |    |
|         |     | 7   | 8 | ×           | —                   | 0.0×0.5−0.6                                                                        | −0.60                | 0.0×0.5−0.6               | −0.60 | −0.60 | □(い) | OK   | □(い) | OK |        |    |
|         |     | 9   | 8 | ×           | —                   | 2.5×0.5−0.6                                                                        | 0.65                 | 0.0×0.5−0.6               | −0.60 | 0.65  | ろ(ろ) | OK   | ろ(ろ) | OK |        |    |
|         |     | 11  | 8 | ×           | —                   | 2.5×0.5−0.6                                                                        | 0.65                 | 0.0×0.5−0.6               | −0.60 | 0.65  | ろ(ろ) | OK   | ろ(ろ) | OK |        |    |
|         |     | 12  | 8 | ×           | —                   | 0.0×0.5−0.6                                                                        | −0.60                | 0.0×0.5−0.6               | −0.60 | −0.60 | □(い) | OK   | □(い) | OK |        |    |
| 1       |     | 0   | 0 | ○           | —                   | 2.5×0.8−0.4                                                                        | 1.60                 | (4.0+0.5)×0.8−0.4         | 3.20  | 3.20  | ち(ち) | OK   | ち(ち) | OK |        |    |
|         |     | 1   | 0 | ×           | —                   | 2.5×0.5−0.6                                                                        | 0.65                 | 0.0×0.5−0.6               | −0.60 | 0.65  | ろ(ろ) | OK   | ろ(ろ) | OK |        |    |
|         |     | 3   | 0 | ×           | —                   | 2.5×0.5−0.6                                                                        | 0.65                 | 0.0×0.5−0.6               | −0.60 | 0.65  | ろ(ろ) | OK   | ろ(ろ) | OK |        |    |
|         |     | 5   | 0 | ×           | —                   | 2.5×0.5−0.6                                                                        | 0.65                 | 0.0×0.5−0.6               | −0.60 | 0.65  | ろ(ろ) | OK   | ろ(ろ) | OK |        |    |
|         |     | 7   | 0 | ×           | —                   | 0.0×0.5−0.6                                                                        | −0.60                | 0.0×0.5−0.6               | −0.60 | −0.60 | □(い) | OK   | □(い) | OK |        |    |
|         |     | 9   | 0 | ×           | —                   | 2.5×0.5−0.6                                                                        | 0.65                 | 0.0×0.5−0.6               | −0.60 | 0.65  | ろ(ろ) | OK   | ろ(ろ) | OK |        |    |
|         |     | 11  | 0 | ×           | —                   | 2.5×0.5−0.6                                                                        | 0.65                 | 0.0×0.5−0.6               | −0.60 | 0.65  | ろ(ろ) | OK   | ろ(ろ) | OK |        |    |
|         |     | 13  | 0 | ×           | —                   | 2.5×0.5−0.6                                                                        | 0.65                 | 0.0×0.5−0.6               | −0.60 | 0.65  | ろ(ろ) | OK   | ろ(ろ) | OK |        |    |
|         |     | 14  | 0 | ○           | —                   | 2.5×0.8−0.4                                                                        | 1.60                 | (4.0+0.5)×0.8−0.4         | 3.20  | 3.20  | ち(ち) | OK   | ち(ち) | OK |        |    |
|         | ○   | 0   | 2 | ○           | ×                   | 0.0×0.5+2.5×0.8+0.84−1.6<br>[X1Y2] 2.5×0.5×1.82/2.723                              | 1.24<br>0.84         | (4.0−0.5)×0.5+2.5×0.8−1.6 | −2.15 | 2.15  | 金物不要 | OK   | と(と) | OK | T1     | OK |
|         |     | 3   | 2 | ×           | ×                   | 0.0×0.5+2.5×0.5+1.04−1.6<br>[X1Y2] 2.5×0.5×0.903/2.723<br>[X4Y2] 2.5×0.5×0.91/1.82 | 0.69<br>0.42<br>0.63 | 0.0×0.5+0.0×0.5−1.6       | −1.60 | 0.69  | は(は) | OK   | は(は) | OK |        |    |
|         |     | 5   | 2 | —           | ×                   | 2.5×0.5+0.63−1.6<br>[X4Y2] 2.5×0.5×0.91/1.82                                       | 0.28<br>0.63         | 0.0×0.5−1.6               | −1.60 | 0.28  | ろ(ろ) | OK   | ろ(ろ) | OK |        |    |
|         |     | 6   | 2 | ×           | ×                   | 0.0×0.5+2.5×0.5−1.6                                                                | −0.35                | 0.0×0.5+0.0×0.5−1.6       | −1.60 | −0.35 | ろ(ろ) | OK   | ろ(ろ) | OK |        |    |
|         | 7   | 2   | × | ×           | 0.0×0.5+0.0×0.5−1.6 | −1.60                                                                              | 0.0×0.5+0.0×0.5−1.6  | −1.60                     | −1.60 | □(い)  | OK   | □(い) | OK   |    |        |    |
|         | 8   | 2   | × | ×           | 0.0×0.5+2.5×0.5−1.6 | −0.35                                                                              | 0.0×0.5+0.0×0.5−1.6  | −1.60                     | −0.35 | ろ(ろ)  | OK   | ろ(ろ) | OK   |    |        |    |
|         | 9   | 2   | — | ×           | 2.5×0.5+0.63−1.6    | 0.28                                                                               | 0.0×0.5−1.6          | −1.60                     | 0.28  | ろ(ろ)  | OK   | ろ(ろ) | OK   |    |        |    |

| 階 | 通し柱  | 柱位置  |     | 出隅柱         |                           | 計算式                         |                           |                           |       | N     | 柱頭   |      | 柱脚   |    | 胴差と通し柱 |    |
|---|------|------|-----|-------------|---------------------------|-----------------------------|---------------------------|---------------------------|-------|-------|------|------|------|----|--------|----|
|   |      | X    | Y   | 階数1又は階数2の2階 | 階数2の1階                    | X方向                         |                           | Y方向                       |       |       | 仕様   | 判定   | 仕様   | 判定 | 仕様     | 判定 |
| 1 |      |      |     |             |                           | [X10Y2] 2.5×0.5×0.91/1.82   | 0.63                      |                           |       |       |      |      |      |    |        |    |
|   |      | 11   | 2   | ×           | ×                         | 0.0×0.5+2.5×0.5+1.04-1.6    | -0.69                     | 0.0×0.5+0.0×0.5-1.6       | -1.60 | 0.69  | は(は) | OK   | は(は) | OK |        |    |
|   |      |      |     |             |                           | [X10Y2] 2.5×0.5×0.91/1.82   | 0.63                      |                           |       |       |      |      |      |    |        |    |
|   |      |      |     |             |                           | [X13Y2] 2.5×0.5×0.903/2.723 | 0.42                      |                           |       |       |      |      |      |    |        |    |
|   | ○    | 14   | 2   | ○           | ×                         | 0.0×0.5+2.5×0.8+0.84-1.6    | -1.24                     | (4.0-0.5)×0.5+2.5×0.8-1.6 | -2.15 | 2.15  | 金物不要 | OK   | と(と) | OK | T1     | OK |
|   |      |      |     |             |                           | [X13Y2] 2.5×0.5×1.82/2.723  | 0.84                      |                           |       |       |      |      |      |    |        |    |
|   |      | 0.7  | 3.7 | —           | ×                         | 0.0×0.5-1.6                 | -1.60                     | 0.0×0.5-1.6               | -1.60 | -1.60 | □(い) | OK   | □(い) | OK |        |    |
|   |      | 13.3 | 3.7 | —           | ×                         | 0.0×0.5-1.6                 | -1.60                     | 0.0×0.5-1.6               | -1.60 | -1.60 | □(い) | OK   | □(い) | OK |        |    |
|   |      | 0    | 4   | ×           | ×                         | 0.0×0.5+0.0×0.5-1.6         | -1.60                     | 0.0×0.5+2.5×0.5-1.6       | -0.35 | -0.35 | ろ(ろ) | OK   | ろ(ろ) | OK |        |    |
|   |      | 6    | 4   | ×           | ×                         | 0.0×0.5+0.0×0.5-1.6         | -1.60                     | 0.0×0.5+0.0×0.5-1.6       | -1.60 | -1.60 | □(い) | OK   | □(い) | OK |        |    |
|   |      | 7    | 4   | ×           | ×                         | 0.0×0.5+0.0×0.5-1.6         | -1.60                     | 0.0×0.5+0.0×0.5-1.6       | -1.60 | -1.60 | □(い) | OK   | □(い) | OK |        |    |
|   |      | 8    | 4   | ×           | ×                         | 0.0×0.5+0.0×0.5-1.6         | -1.60                     | 0.0×0.5+0.0×0.5-1.6       | -1.60 | -1.60 | □(い) | OK   | □(い) | OK |        |    |
|   |      | 14   | 4   | ×           | ×                         | 0.0×0.5+0.0×0.5-1.6         | -1.60                     | 0.0×0.5+2.5×0.5-1.6       | -0.35 | -0.35 | ろ(ろ) | OK   | ろ(ろ) | OK |        |    |
|   |      | 0    | 6   | ×           | ×                         | (2.0-0.5)×0.5+0.0×0.5-1.6   | -0.85                     | 2.5×0.5+2.5×0.5-1.6       | 0.90  | 0.90  | は(は) | OK   | は(は) | OK |        |    |
|   |      | 1    | 6   | —           | ×                         | (2.0+0.5)×0.5-1.6           | -0.35                     | 0.0×0.5-1.6               | -1.60 | -0.35 | □(い) | OK   | □(い) | OK |        |    |
|   |      | 3    | 6   | —           | ×                         | 0.0×0.5-1.6                 | -1.60                     | 0.0×0.5-1.6               | -1.60 | -1.60 | □(い) | OK   | □(い) | OK |        |    |
|   |      | 5    | 6   | ×           | ×                         | (2.0+0.5)×0.5+0.0×0.5-1.6   | -0.35                     | 0.0×0.5+0.0×0.5-1.6       | -1.60 | -0.35 | □(い) | OK   | □(い) | OK |        |    |
|   |      | 6    | 6   | ×           | ×                         | (2.0-0.5)×0.5+0.0×0.5-1.6   | -0.85                     | 0.0×0.5+0.0×0.5-1.6       | -1.60 | -0.85 | □(い) | OK   | □(い) | OK |        |    |
|   |      | 7    | 6   | ×           | ×                         | 0.0×0.5+0.0×0.5-1.6         | -1.60                     | 0.0×0.5+0.0×0.5-1.6       | -1.60 | -1.60 | □(い) | OK   | □(い) | OK |        |    |
|   |      | 8    | 6   | ×           | ×                         | (2.0-0.5)×0.5+0.0×0.5-1.6   | -0.85                     | 0.0×0.5+0.0×0.5-1.6       | -1.60 | -0.85 | □(い) | OK   | □(い) | OK |        |    |
|   |      | 9    | 6   | ×           | ×                         | (2.0+0.5)×0.5+0.0×0.5-1.6   | -0.35                     | 0.0×0.5+0.0×0.5-1.6       | -1.60 | -0.35 | □(い) | OK   | □(い) | OK |        |    |
|   |      | 11   | 6   | —           | ×                         | 0.0×0.5-1.6                 | -1.60                     | 0.0×0.5-1.6               | -1.60 | -1.60 | □(い) | OK   | □(い) | OK |        |    |
|   |      | 13   | 6   | —           | ×                         | (2.0+0.5)×0.5-1.6           | -0.35                     | 0.0×0.5-1.6               | -1.60 | -0.35 | □(い) | OK   | □(い) | OK |        |    |
|   |      | 14   | 6   | ×           | ×                         | (2.0-0.5)×0.5+0.0×0.5-1.6   | -0.85                     | 2.5×0.5+2.5×0.5-1.6       | 0.90  | 0.90  | は(は) | OK   | は(は) | OK |        |    |
|   |      | 5    | 7   | —           | ×                         | 0.0×0.5-1.6                 | -1.60                     | 0.0×0.5-1.6               | -1.60 | -1.60 | □(い) | OK   | □(い) | OK |        |    |
|   |      | 6    | 7   | —           | ×                         | 0.0×0.5-1.6                 | -1.60                     | 0.0×0.5-1.6               | -1.60 | -1.60 | □(い) | OK   | □(い) | OK |        |    |
|   |      | 8    | 7   | —           | ×                         | 0.0×0.5-1.6                 | -1.60                     | 0.0×0.5-1.6               | -1.60 | -1.60 | □(い) | OK   | □(い) | OK |        |    |
|   |      | 9    | 7   | —           | ×                         | 0.0×0.5-1.6                 | -1.60                     | 0.0×0.5-1.6               | -1.60 | -1.60 | □(い) | OK   | □(い) | OK |        |    |
|   |      | 0    | 7.5 | —           | ×                         | 0.0×0.5-1.6                 | -1.60                     | 2.5×0.5-1.6               | -0.35 | -0.35 | □(い) | OK   | □(い) | OK |        |    |
|   |      | 14   | 7.5 | —           | ×                         | 0.0×0.5-1.6                 | -1.60                     | 2.5×0.5-1.6               | -0.35 | -0.35 | □(い) | OK   | □(い) | OK |        |    |
|   |      | 3.7  | 7.8 | —           | ×                         | 0.0×0.5-1.6                 | -1.60                     | (2.0-0.5)×0.5-1.6         | -0.85 | -0.85 | □(い) | OK   | □(い) | OK |        |    |
|   |      | 10.3 | 7.8 | —           | ×                         | 0.0×0.5-1.6                 | -1.60                     | (2.0-0.5)×0.5-1.6         | -0.85 | -0.85 | □(い) | OK   | □(い) | OK |        |    |
|   | ○    | 0    | 8   | ○           | ×                         | 0.0×0.5+2.5×0.8-1.6         | 0.40                      | 0.0×0.5+2.5×0.8-1.6       | 0.40  | 0.40  | 金物不要 | OK   | ろ(ろ) | OK | T1     | OK |
|   |      | 2    | 8   | ×           | ×                         | 0.0×0.5+0.0×0.5+0.83-1.6    | -0.77                     | (2.0+0.5)×0.5+0.0×0.5-1.6 | -0.35 | -0.35 | □(い) | OK   | □(い) | OK |        |    |
|   |      |      |     |             |                           | [X3Y8] 2.5×0.5×1.82/2.73    | 0.83                      |                           |       |       |      |      |      |    |        |    |
|   |      | 5    | 8   | ×           | ×                         | 0.0×0.5+2.5×0.5+0.42-1.6    | -0.07                     | (2.0+0.5)×0.5+0.0×0.5-1.6 | -0.35 | 0.07  | ろ(ろ) | OK   | ろ(ろ) | OK |        |    |
|   |      |      |     |             |                           | [X3Y8] 2.5×0.5×0.91/2.73    | 0.42                      |                           |       |       |      |      |      |    |        |    |
|   |      | 6    | 8   | —           | ×                         | 0.0×0.5-1.6                 | -1.60                     | 0.0×0.5-1.6               | -1.60 | -1.60 | □(い) | OK   | □(い) | OK |        |    |
|   |      | 7    | 8   | ×           | ×                         | 0.0×0.5+0.0×0.5-1.6         | -1.60                     | 0.0×0.5+0.0×0.5-1.6       | -1.60 | -1.60 | □(い) | OK   | □(い) | OK |        |    |
|   |      | 8    | 8   | —           | ×                         | 0.0×0.5-1.6                 | -1.60                     | 0.0×0.5-1.6               | -1.60 | -1.60 | □(い) | OK   | □(い) | OK |        |    |
|   |      | 9    | 8   | ×           | ×                         | 0.0×0.5+2.5×0.5+0.42-1.6    | -0.07                     | (2.0+0.5)×0.5+0.0×0.5-1.6 | -0.35 | 0.07  | ろ(ろ) | OK   | ろ(ろ) | OK |        |    |
|   |      |      |     |             |                           | [X11Y8] 2.5×0.5×0.91/2.73   | 0.42                      |                           |       |       |      |      |      |    |        |    |
|   | 12   | 8    | ×   | ×           | 0.0×0.5+0.0×0.5+0.83-1.6  | -0.77                       | (2.0+0.5)×0.5+0.0×0.5-1.6 | -0.35                     | -0.35 | □(い)  | OK   | □(い) | OK   |    |        |    |
|   |      |      |     |             | [X11Y8] 2.5×0.5×1.82/2.73 | 0.83                        |                           |                           |       |       |      |      |      |    |        |    |
| ○ | 14   | 8    | ○   | ×           | 0.0×0.5+2.5×0.8-1.6       | 0.40                        | 0.0×0.5+2.5×0.8-1.6       | 0.40                      | 0.40  | 金物不要  | OK   | ろ(ろ) | OK   | T1 | OK     |    |
|   | 0    | 9.5  | ○   | —           | 2.5×0.8-0.4               | 1.60                        | 0.0×0.8-0.4               | -0.40                     | 1.60  | ほ(ほ)  | OK   | ほ(ほ) | OK   |    |        |    |
|   | 2    | 9.5  | ×   | —           | 2.5×0.5-0.6               | 0.65                        | (2.0-0.5)×0.5-0.6         | 0.15                      | 0.65  | ろ(ろ)  | OK   | ろ(ろ) | OK   |    |        |    |
|   | 3.7  | 9.5  | ×   | —           | 0.0×0.5-0.6               | -0.60                       | (2.0+0.5)×0.5-0.6         | 0.65                      | 0.65  | ろ(ろ)  | OK   | ろ(ろ) | OK   |    |        |    |
|   | 5    | 9.5  | ×   | —           | 0.0×0.5-0.6               | -0.60                       | (2.0-0.5)×0.5-0.6         | 0.15                      | 0.15  | ろ(ろ)  | OK   | ろ(ろ) | OK   |    |        |    |
|   | 6    | 9.5  | ×   | —           | 2.5×0.5-0.6               | 0.65                        | 0.0×0.5-0.6               | -0.60                     | 0.65  | ろ(ろ)  | OK   | ろ(ろ) | OK   |    |        |    |
|   | 7    | 9.5  | ×   | —           | 0.0×0.5-0.6               | -0.60                       | 0.0×0.5-0.6               | -0.60                     | -0.60 | □(い)  | OK   | □(い) | OK   |    |        |    |
|   | 8    | 9.5  | ×   | —           | 2.5×0.5-0.6               | 0.65                        | 0.0×0.5-0.6               | -0.60                     | 0.65  | ろ(ろ)  | OK   | ろ(ろ) | OK   |    |        |    |
|   | 9    | 9.5  | ×   | —           | 0.0×0.5-0.6               | -0.60                       | (2.0-0.5)×0.5-0.6         | 0.15                      | 0.15  | ろ(ろ)  | OK   | ろ(ろ) | OK   |    |        |    |
|   | 10.3 | 9.5  | ×   | —           | 0.0×0.5-0.6               | -0.60                       | (2.0+0.5)×0.5-0.6         | 0.65                      | 0.65  | ろ(ろ)  | OK   | ろ(ろ) | OK   |    |        |    |
|   | 12   | 9.5  | ×   | —           | 2.5×0.5-0.6               | 0.65                        | (2.0-0.5)×0.5-0.6         | 0.15                      | 0.65  | ろ(ろ)  | OK   | ろ(ろ) | OK   |    |        |    |
|   | 14   | 9.5  | ○   | —           | 2.5×0.8-0.4               | 1.60                        | 0.0×0.8-0.4               | -0.40                     | 1.60  | ほ(ほ)  | OK   | ほ(ほ) | OK   |    |        |    |

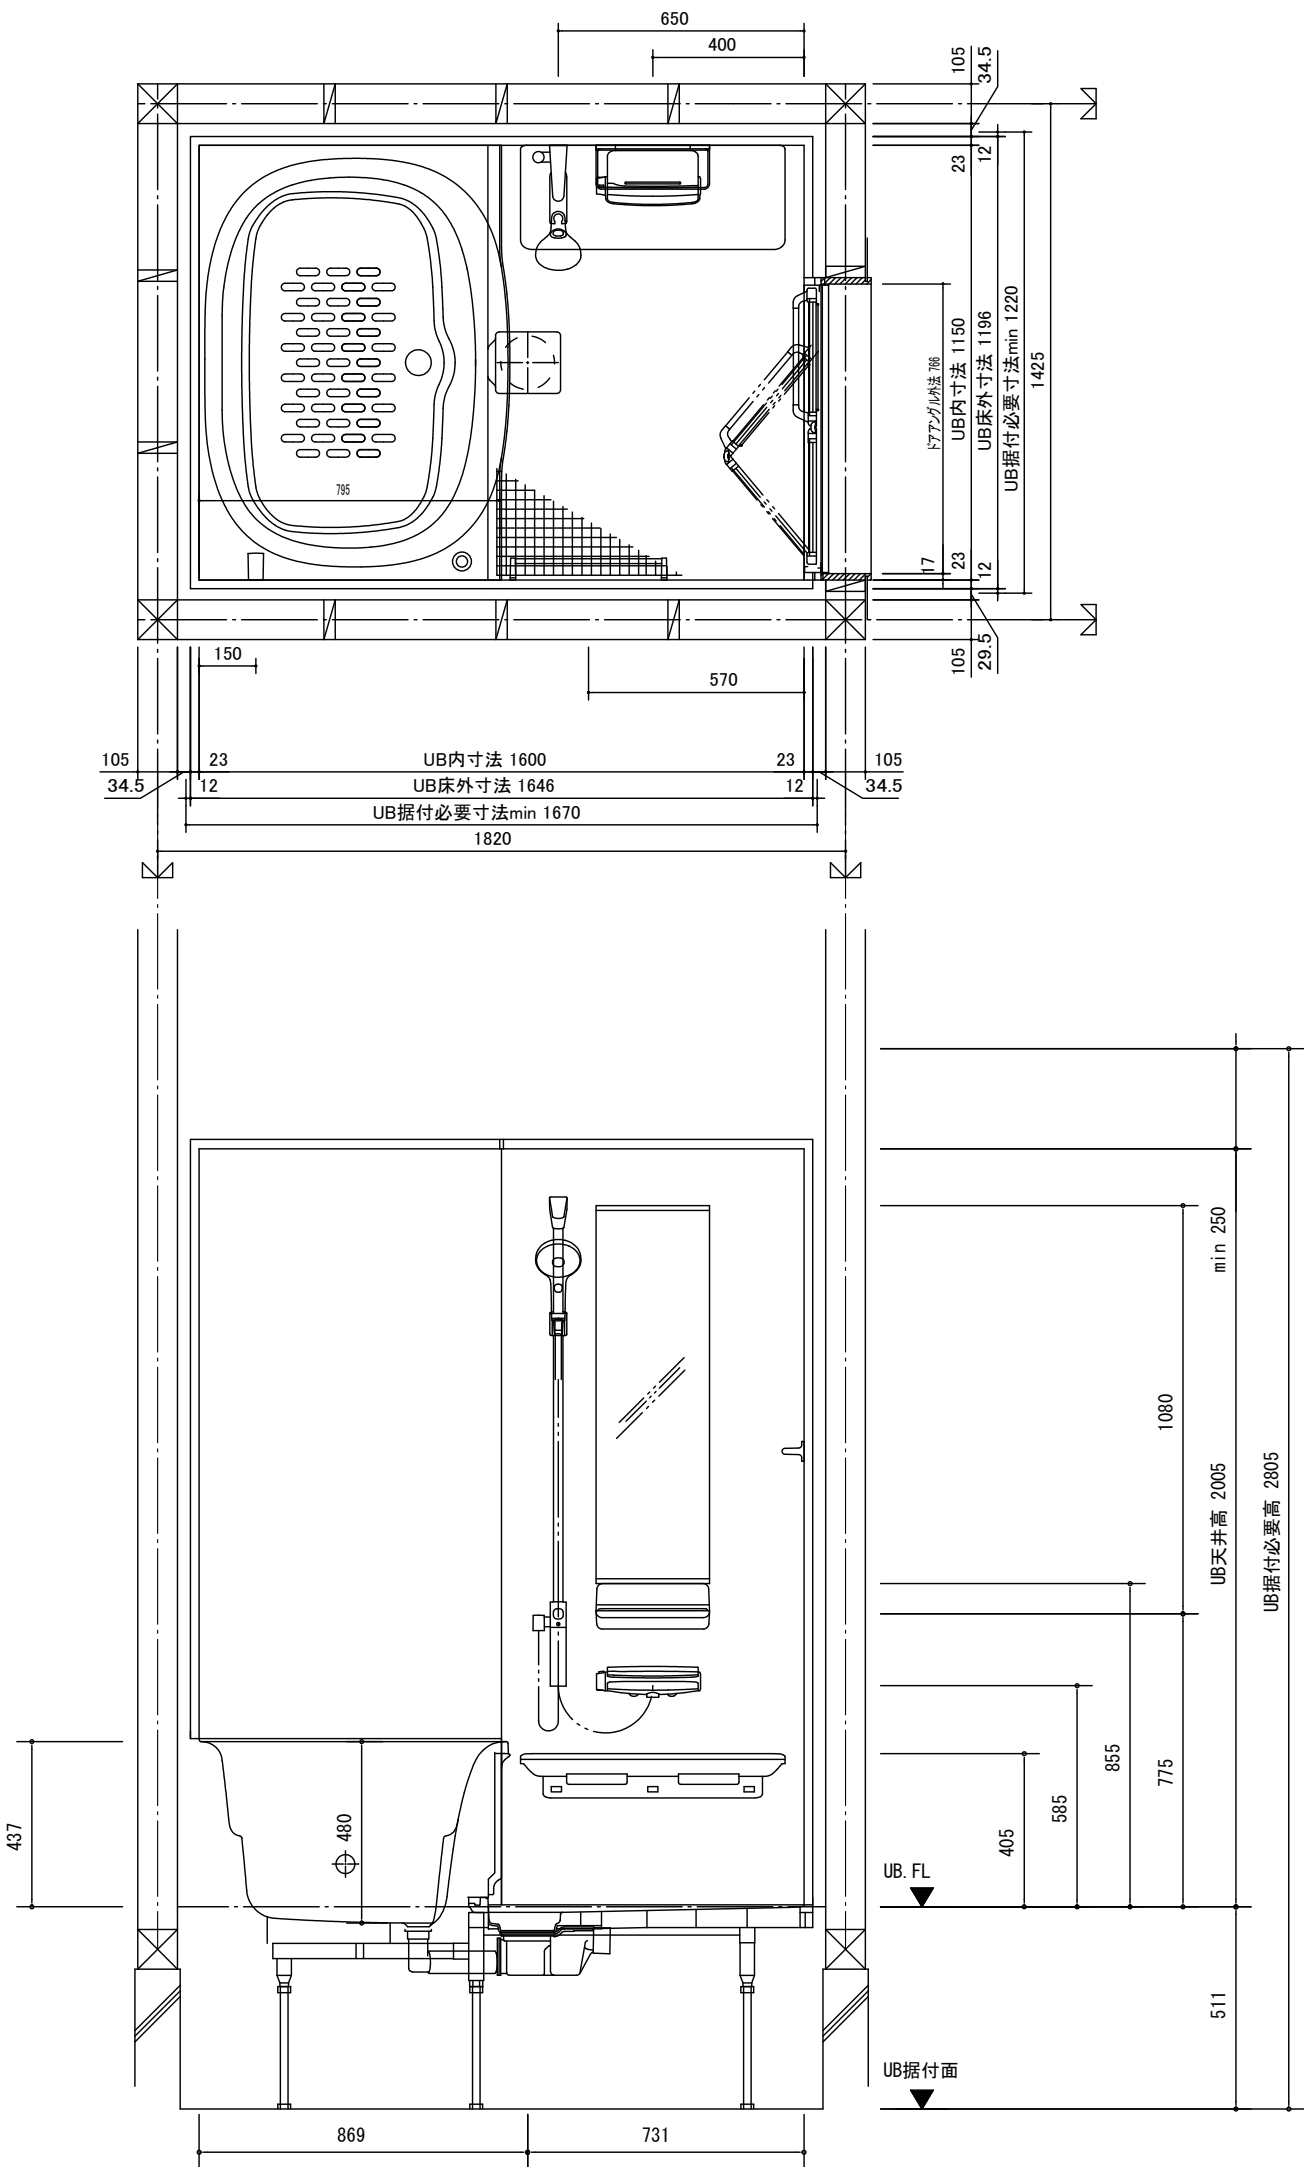


BDUS-S12/6LBM-A

| 部位/項目  | 仕様(寸法単位:mm)   | 備考(色・銘柄・品番等)                        | 壁穴加工 |
|--------|---|-------------------------------------|------|
| 床      | FRP キレイサーモフロア 単色 (色仮決) ハリとくるりんボー排水口                                                                                            | N08                                 |      |
| 壁      | アクセントパネル(器具面)・Lパネル(ハイクラス)<br>ベースパネル・Lパネル(ベーシッククラス)<br>(色仮決)                                                                    | HT011/LE301                         |      |
| 天井     | 化粧調板連合パネル   | UE100                               |      |
| ドア     | 折り戸・アルミアルマイト処理(キレイドア)<br>面材:型板調樹脂板<br>(色仮決)                                                                                    | VDY-800206R(B1)/WM                  |      |
| 浴槽     | FRP ミナモ浴槽(浴槽内法 1081W×802D×480H) (色仮決)<br>プッシュオンウェイ排水栓(メタル調)<br>サーモバスS(浴槽保温材・薄型保温2枚組蓋(ホワイト))<br>給湯フック(ホワイト)<br>エプロン(ホワイト) (色仮決) | WN1                                 | 現場開口 |
| 水栓金具   | 洗い噴側:ワイドレバー水栓(ホワイト) (色仮決)<br>シャワー:スイッチ付エコアクアシャワーSPA(メタル調・ホワイト)<br>(色仮決)<br>メタル調ホース                                             | BF-WN147XV-PU1<br>BF-SMBM6GE-PU/FN1 |      |
| カウンター  | まる洗いカウンター・樹脂製 (色仮決)   | LW1                                 |      |
| 照明     | パネルダウンライト(防湿型) 電球色LED 2灯   | LE-D1-10A(1.3M)/1L                  |      |
| タオル掛   | アルミパイプ L400 プラケット・樹脂製   | TB-400E-K                           | 現場開口 |
| 鏡      | 防湿型化粧鏡 300W×1000H   | KGM-3010S                           |      |
| 収納     | マグネットシェルフ300W(フアブリック調ホワイト) (色仮決)<br>※強度上、ポンプボルのポンプを棚上で押さえてください。                                                                | NT-300A(3)-IS/LW1                   |      |
| スライドバー | フルフォールスライドバー(メタル調) L1160 淨水あり                                                                                                  | CKSB(2)-B-L1160-2/CH                | 現場開口 |
| 換気扇    | 天井換気扇   | UF-27A                              |      |
| 給水管    | FJ1/2 おねじ止   |                                     |      |
| 給湯管    | FJ1/2 おねじ止   |                                     |      |
| 雄排水管   | 雄ど管 VU50   |                                     |      |
| 追いだし   | 循環アダプター→ハイブリッドホース(G1/2緩ナット止)                                                                                                   |                                     |      |
| その他    | フリーサイズ窓網線キット<br>窓開口補強セット   | R-151UP-24/W<br>WR-122S             | 現場開口 |
|        |   |                                     |      |
|        |   |                                     |      |
|        |   |                                     |      |

参考 リデア S1216

ユニットバス詳細図

S=1/20


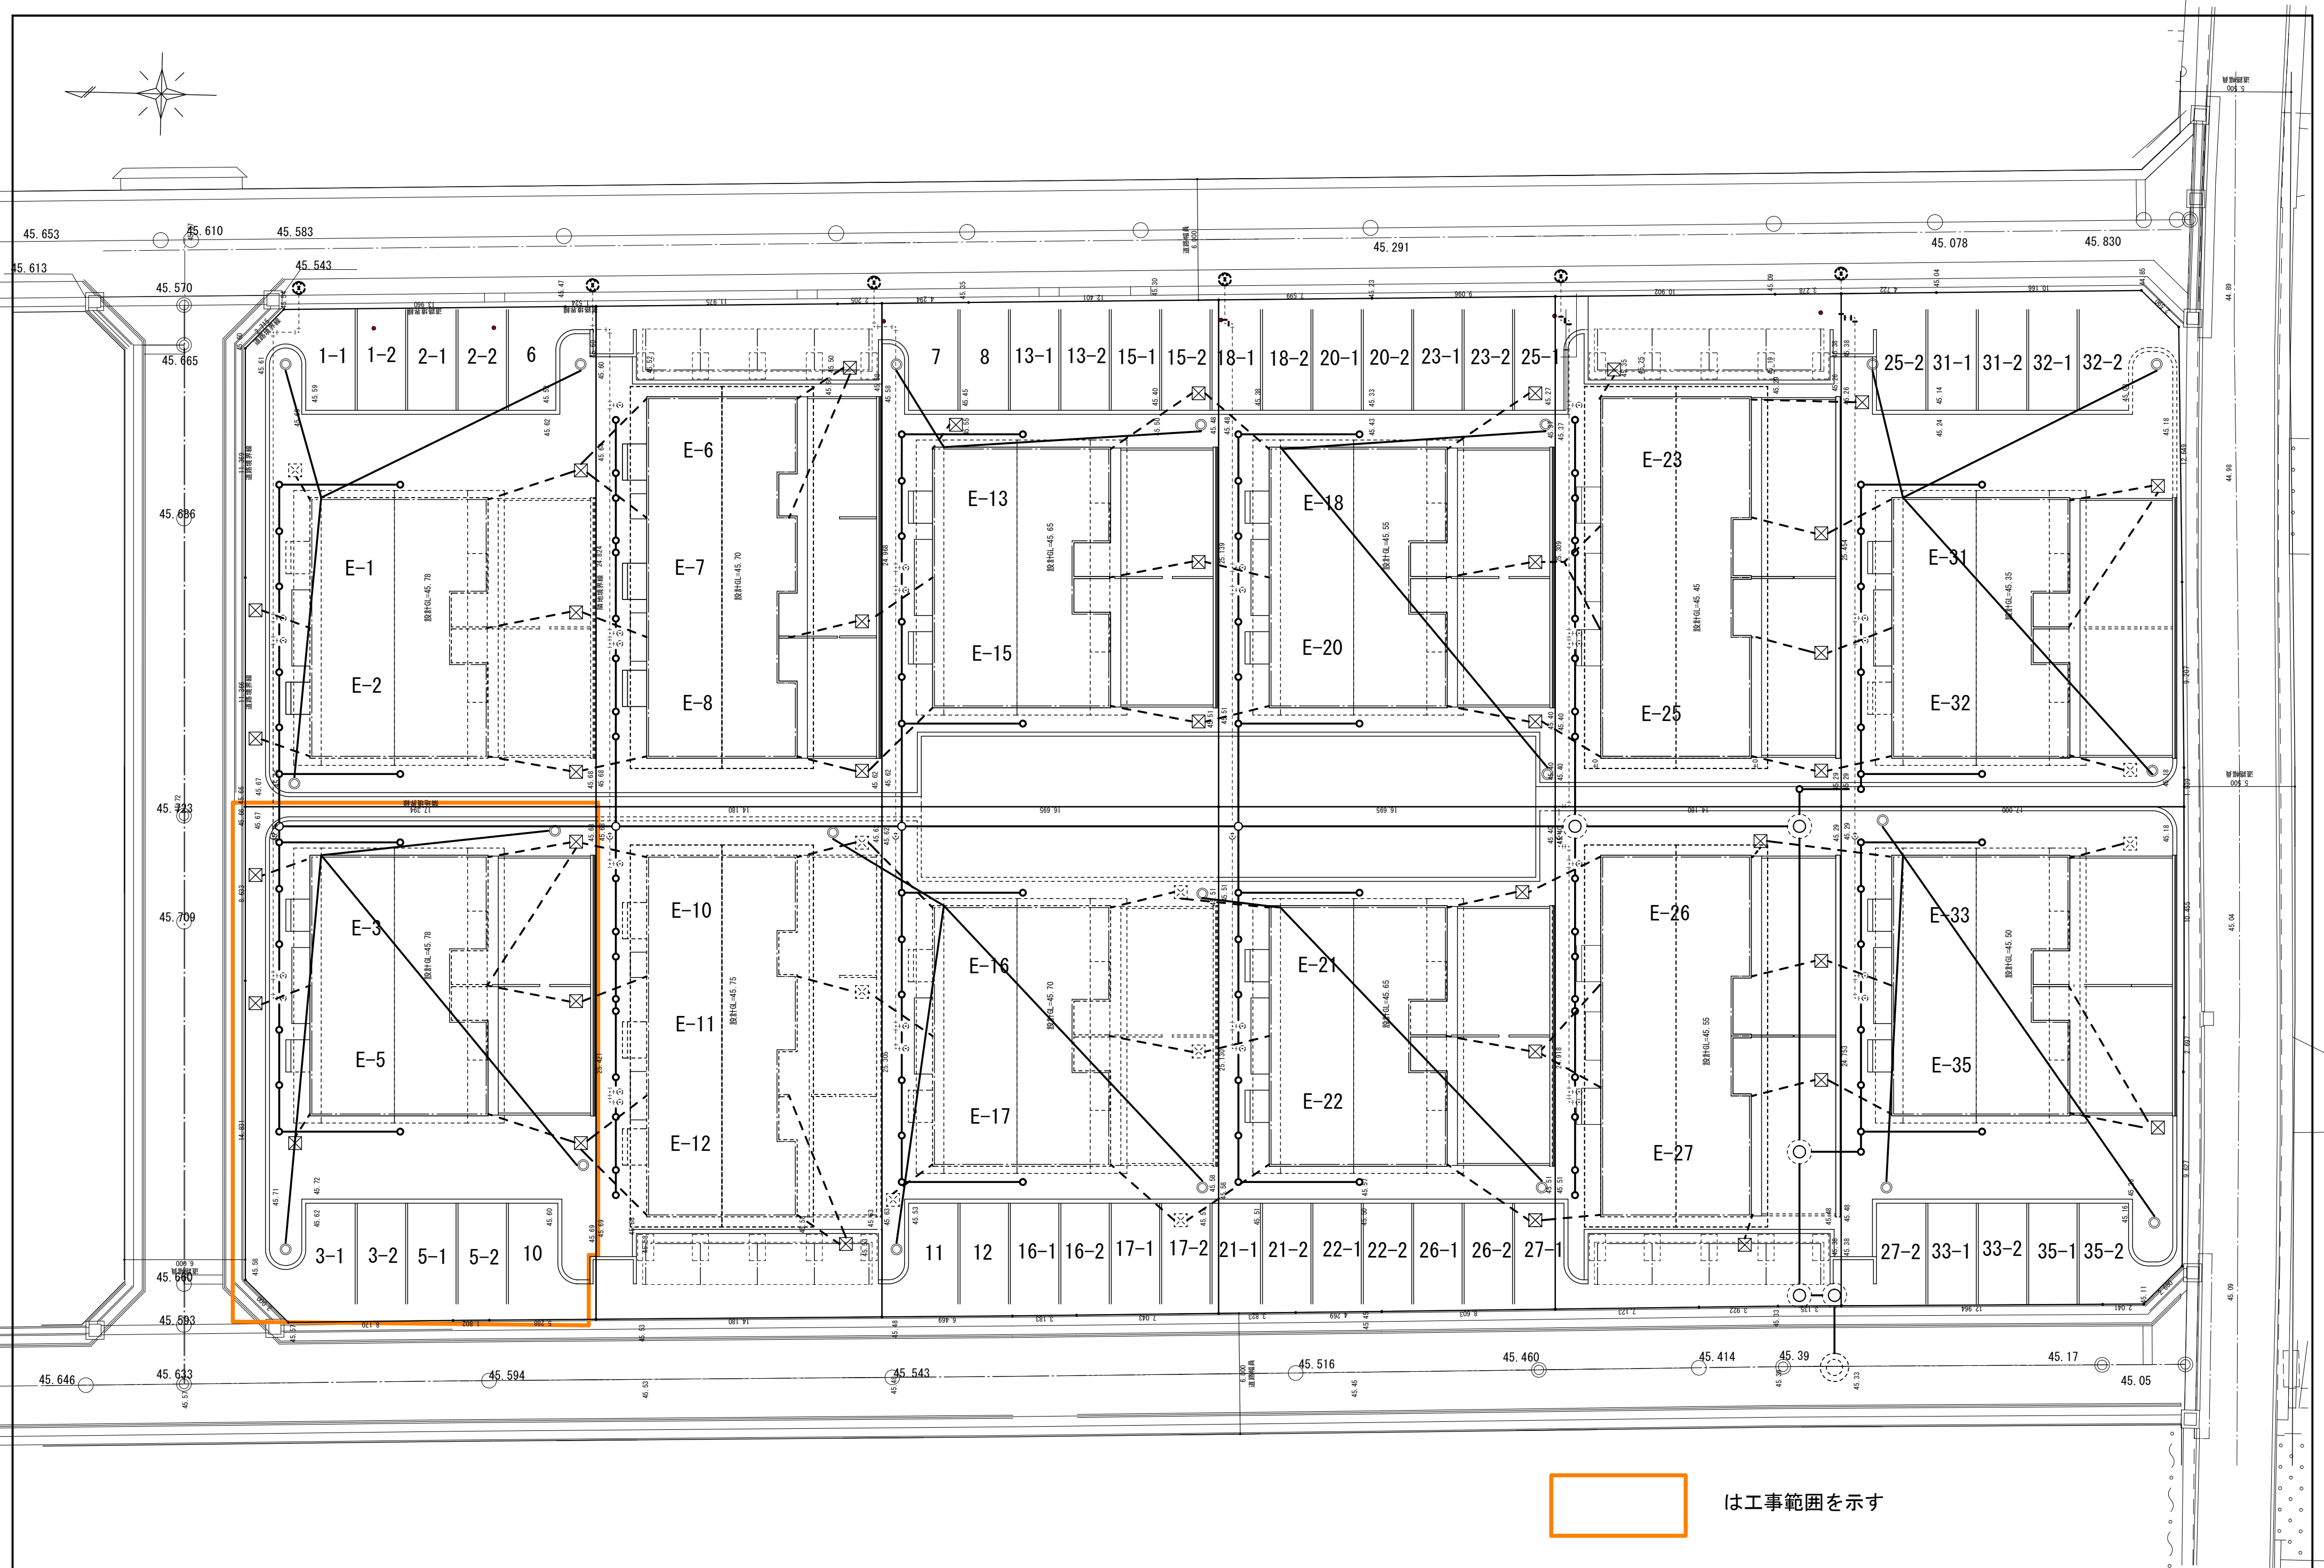




は工事範囲を示す

|  |  |  |  |          |  |                         |                                             |          |
|--|--|--|--|----------|--|-------------------------|---------------------------------------------|----------|
|  |  |  |  | 承認 設計 担当 |  | 縮尺 A2 1:200<br>A4 1:400 | 工事名称 町営南団地 E地区 建替工事<br>図面名称 全体外構計画図 E-3・5号棟 | No. G-01 |
|  |  |  |  |          |  | 設計年月日                   |                                             |          |


|    |                  |
|----|------------------|
| 凡例 |                  |
|    | インターロッキング舗装範囲を示す |
|    | コンクリート舗装部分を示す    |
|    | ゴムチップ舗装範囲を示す     |
|    | 計画地盤高を示す         |
|    |                  |
|    |                  |
|    |                  |

|   | 名称             | 規格              | 備考                                     |
|---|----------------|-----------------|----------------------------------------|
| ① | 目隠しフェンス        | H1800 RC基礎      | 参考 EAF7-152F                           |
| ② | 戸境フェンス①        | H1800 RC基礎      | 参考 クレディフェンス<br>上段HG7型 H600 下段HG2型 H800 |
| ③ | 戸境フェンス②        | H2500 RC基礎      | 参考 BRF1型                               |
| ④ | 歩車道境界ブロックA形    | 150×170×200     |                                        |
| ⑤ | 歩車道境界ブロックA形両勾配 | 150×190×200     |                                        |
| ⑥ | 駐車場ライン         | W150溶融式 駐車場番号   |                                        |
| ⑦ | パーキングブロック      | 120×180×600     | アンカーピン キャップ含む                          |
| ⑧ | 雨水浸透樹①         | 400×400×600     | 車道用（雨水貯留施設付）                           |
| ⑨ | 雨水浸透樹②         | 400×400×600     | 歩道用（雨水貯留施設付）                           |
| ⑩ | サイクルポート        | 1 6台分           | AS-D型連棟タイプ（67+28×2）型                   |
| ⑪ | ゴミ置場           | 2300×1350×H1000 | RC造 立上り壁 W150面取                        |
| ⑫ | エラストイト         | W20             | 駐車場 コンクリート舗装 白線両側                      |
|   |                |                 |                                        |

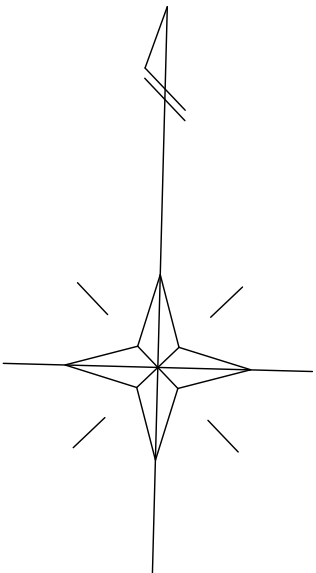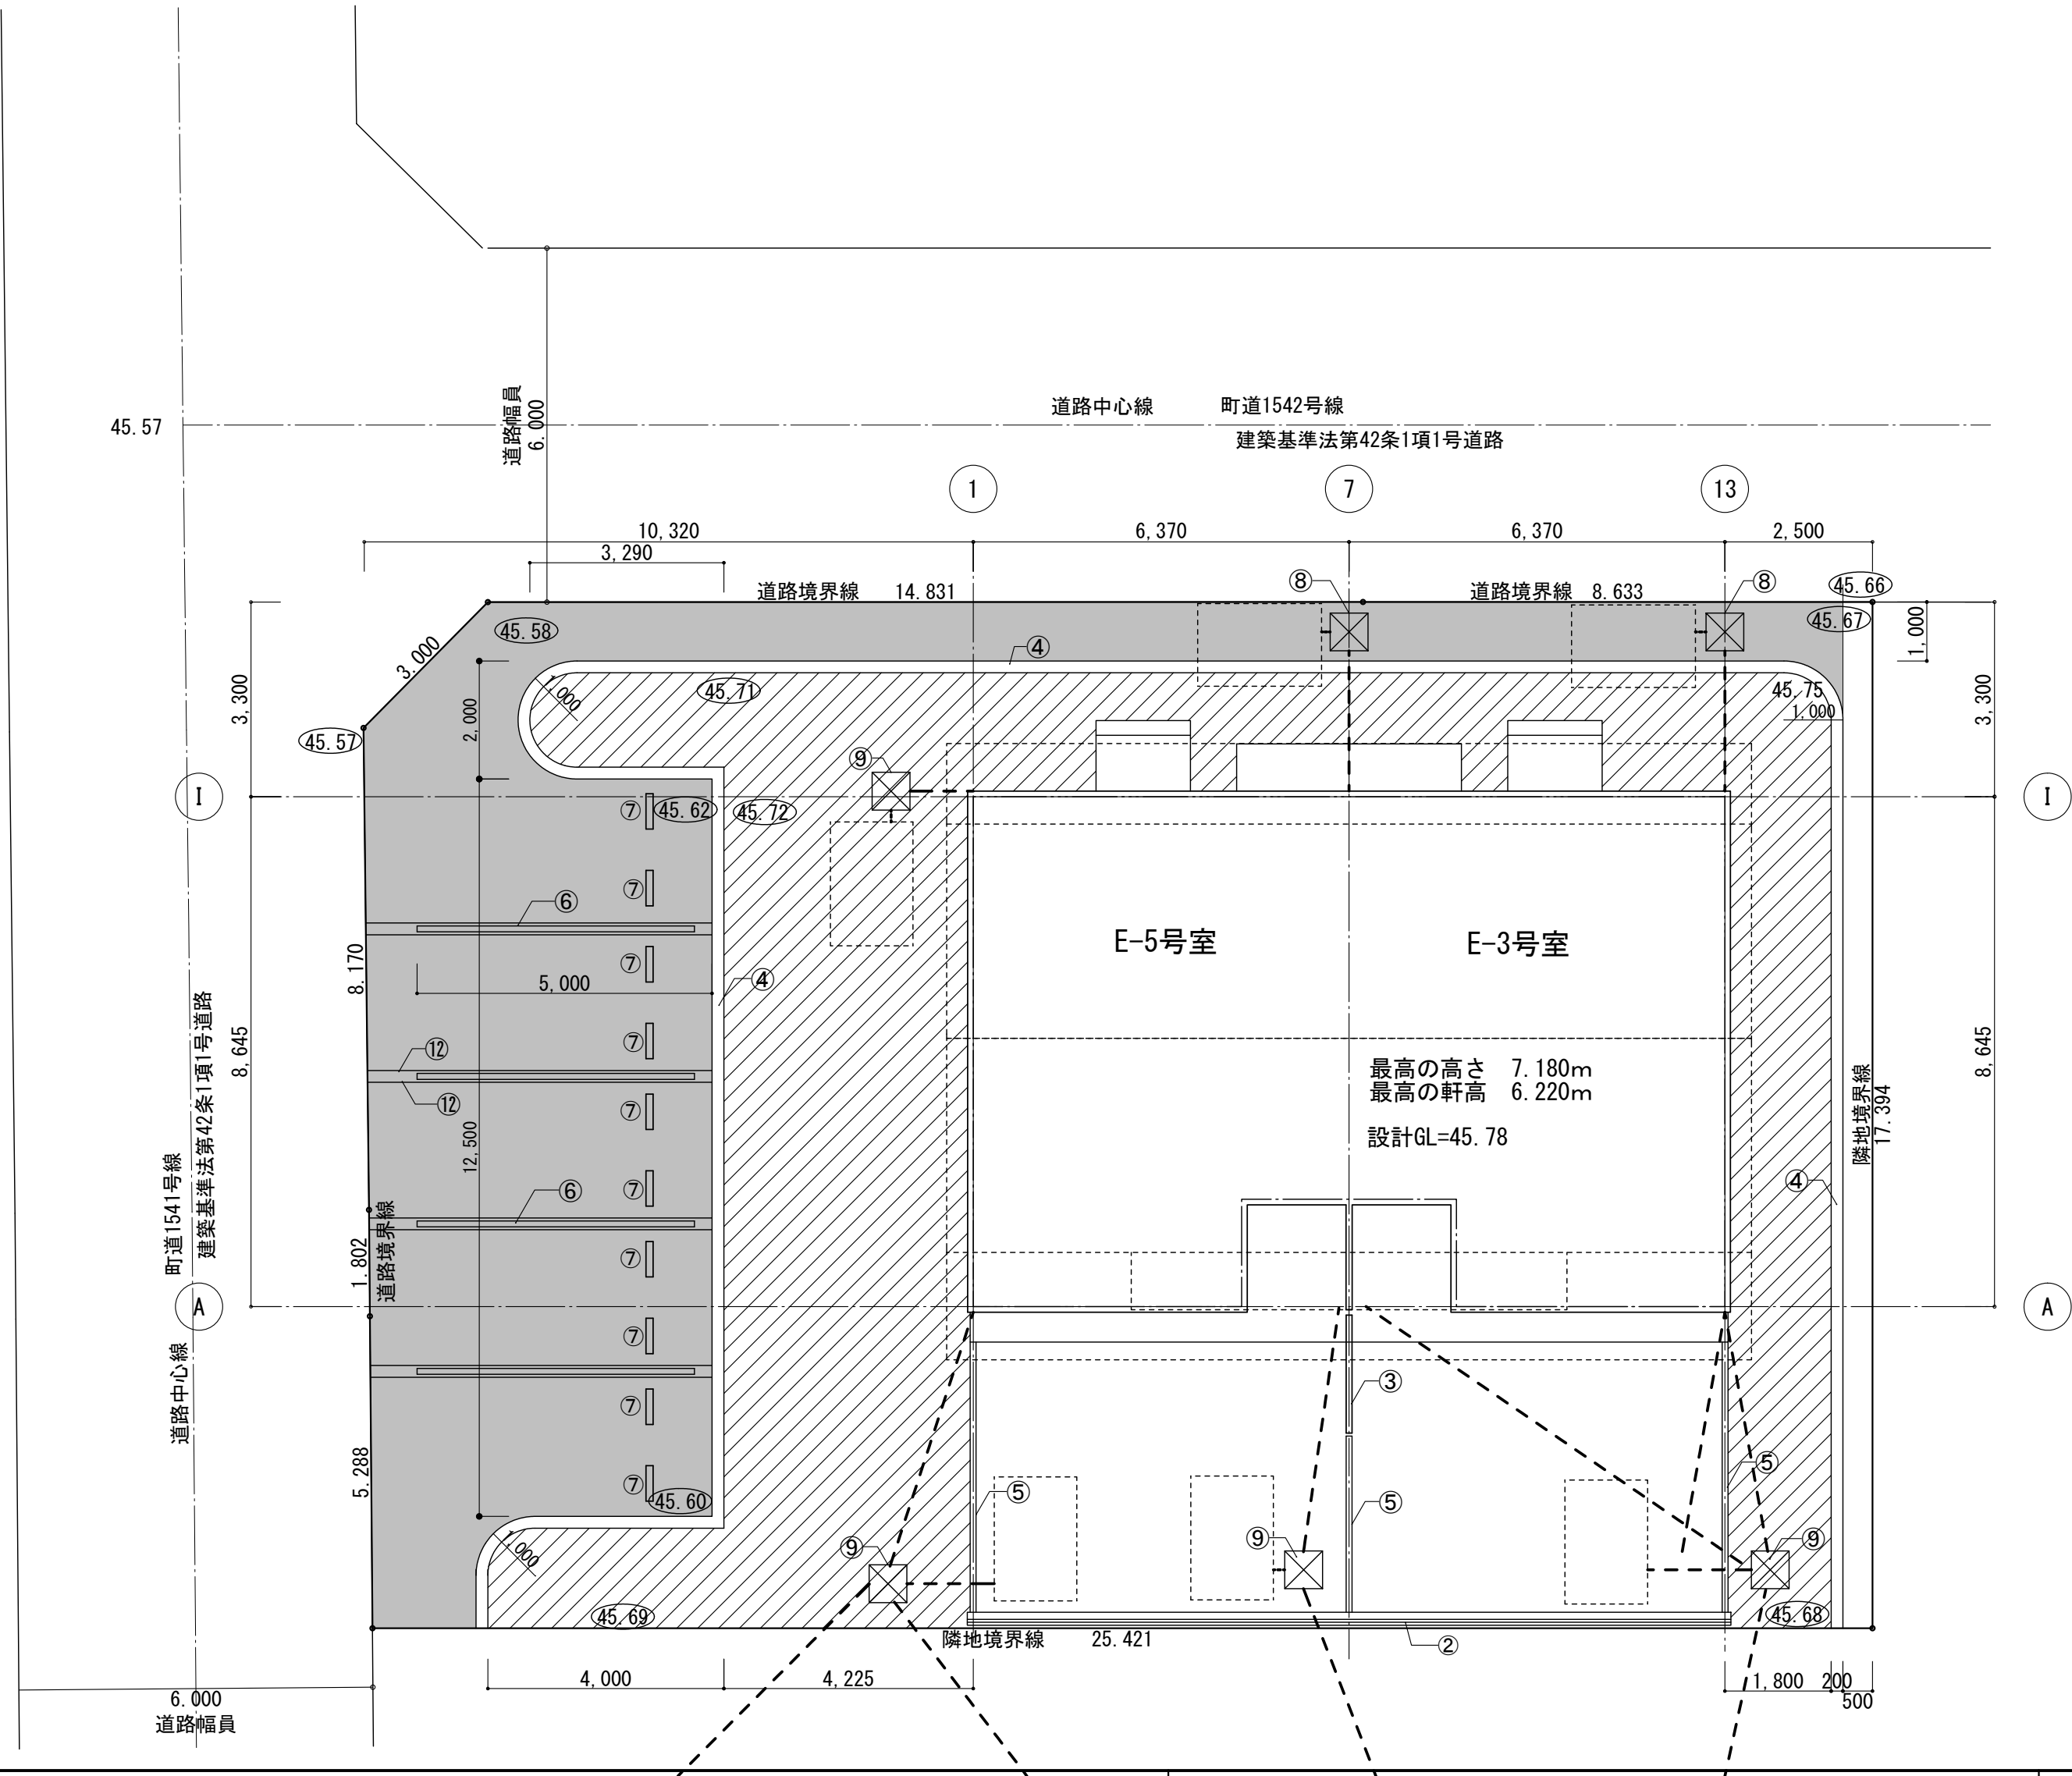


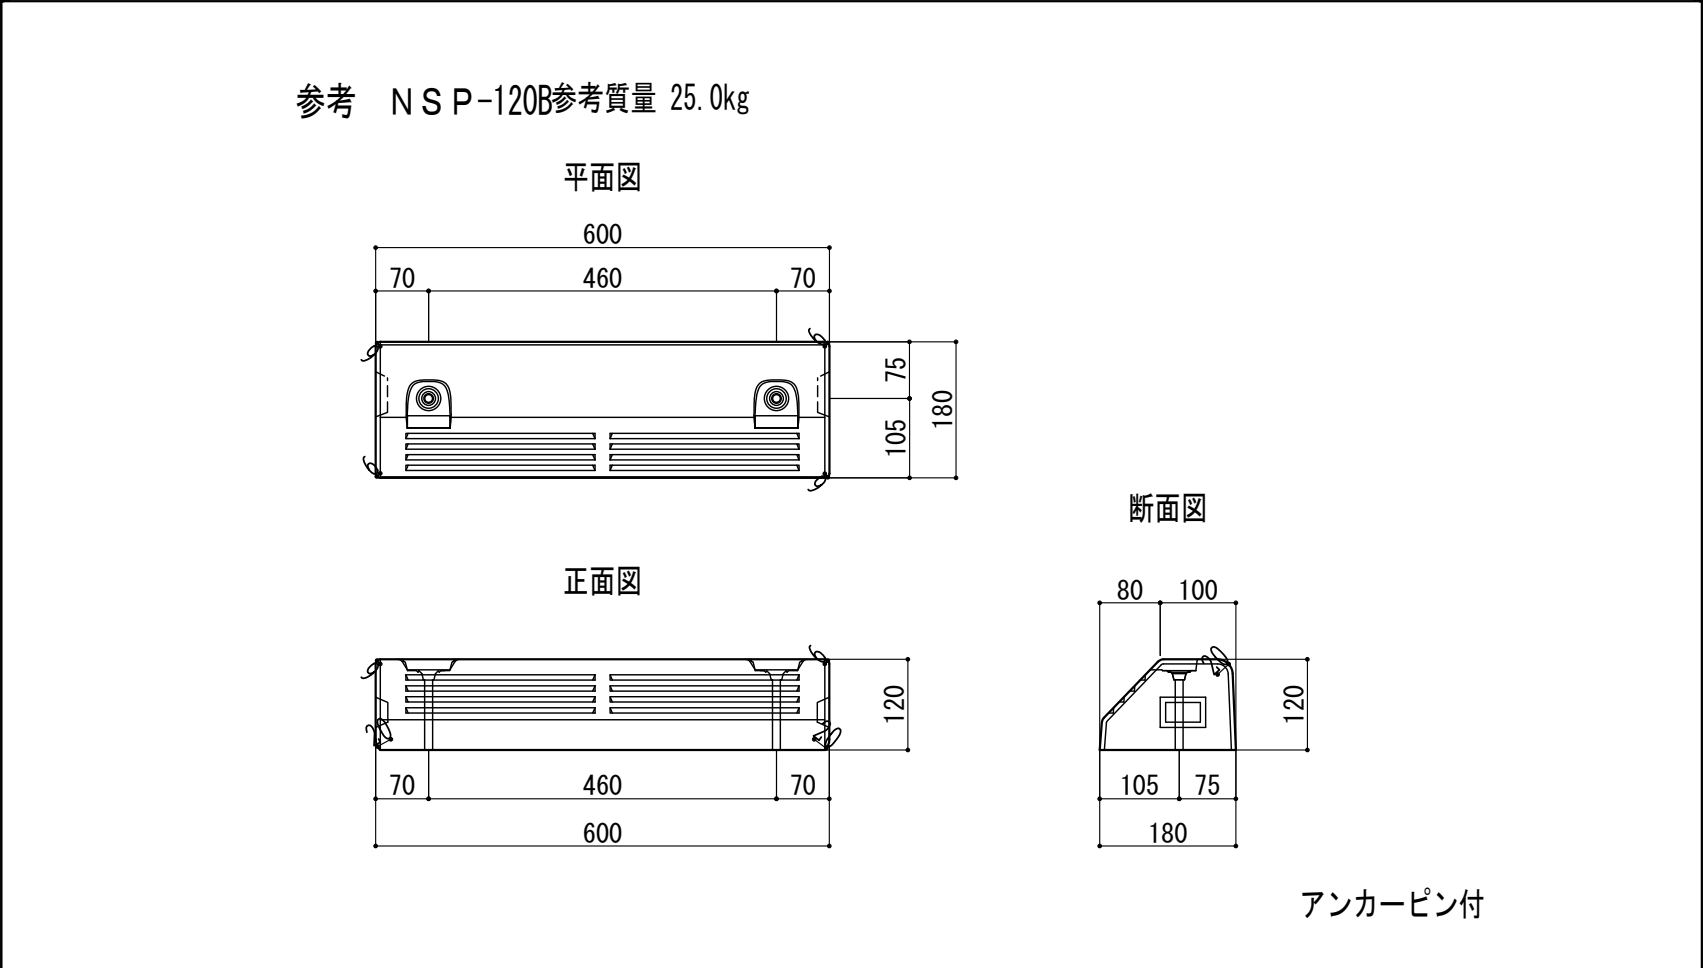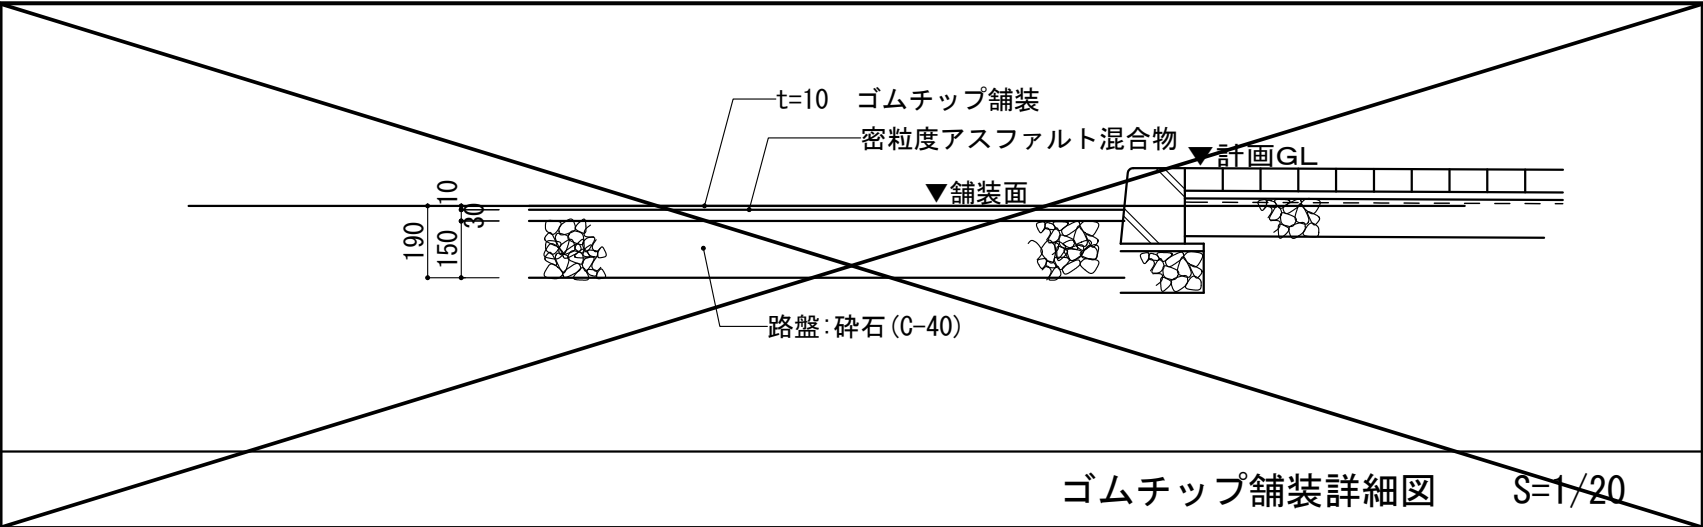


パーキングブロック詳細図 S=1/10

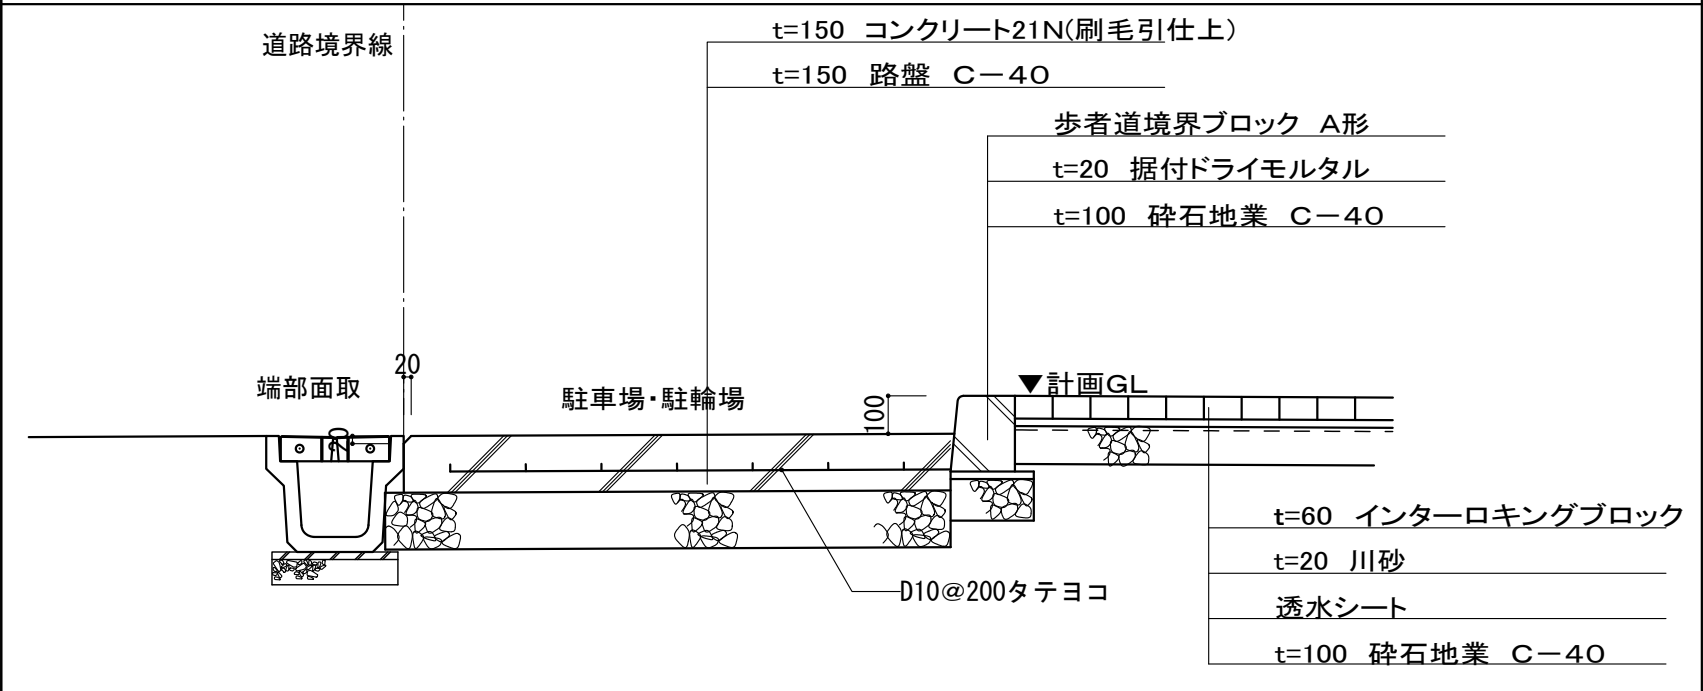


歩車道境界ブロックA型詳細図 S=1/20

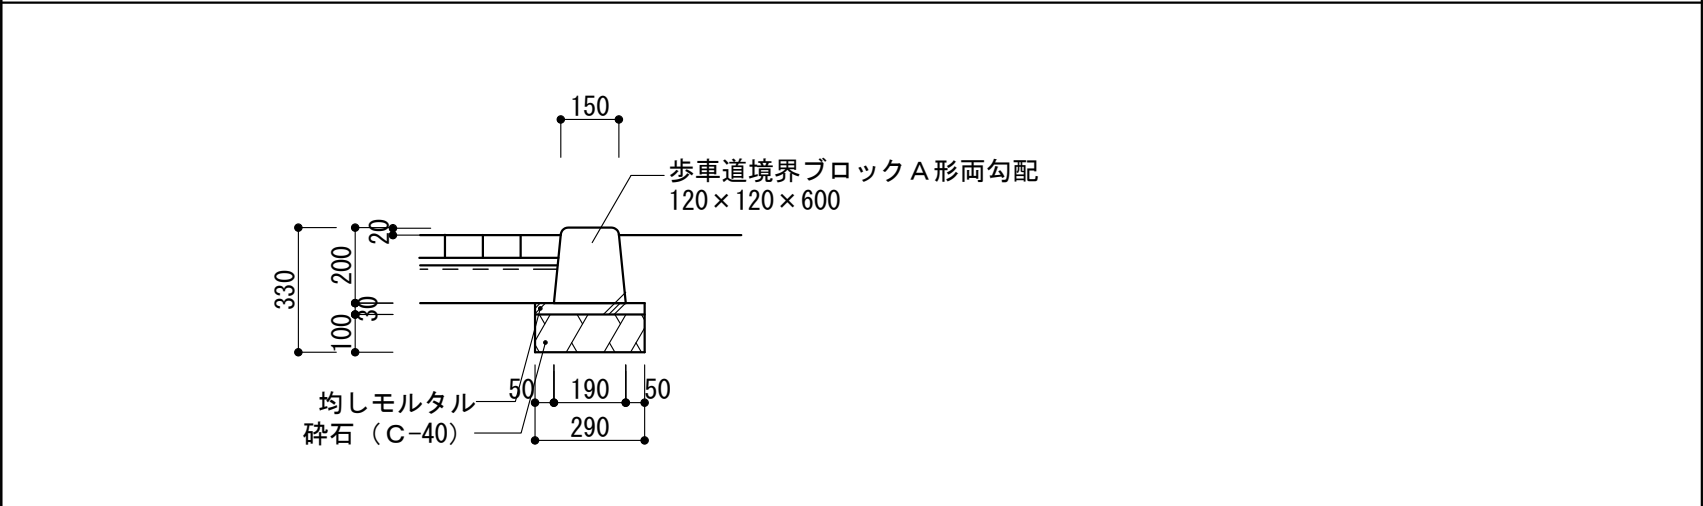

歩車道境界ブロックA形両勾配詳細図 S=1/20

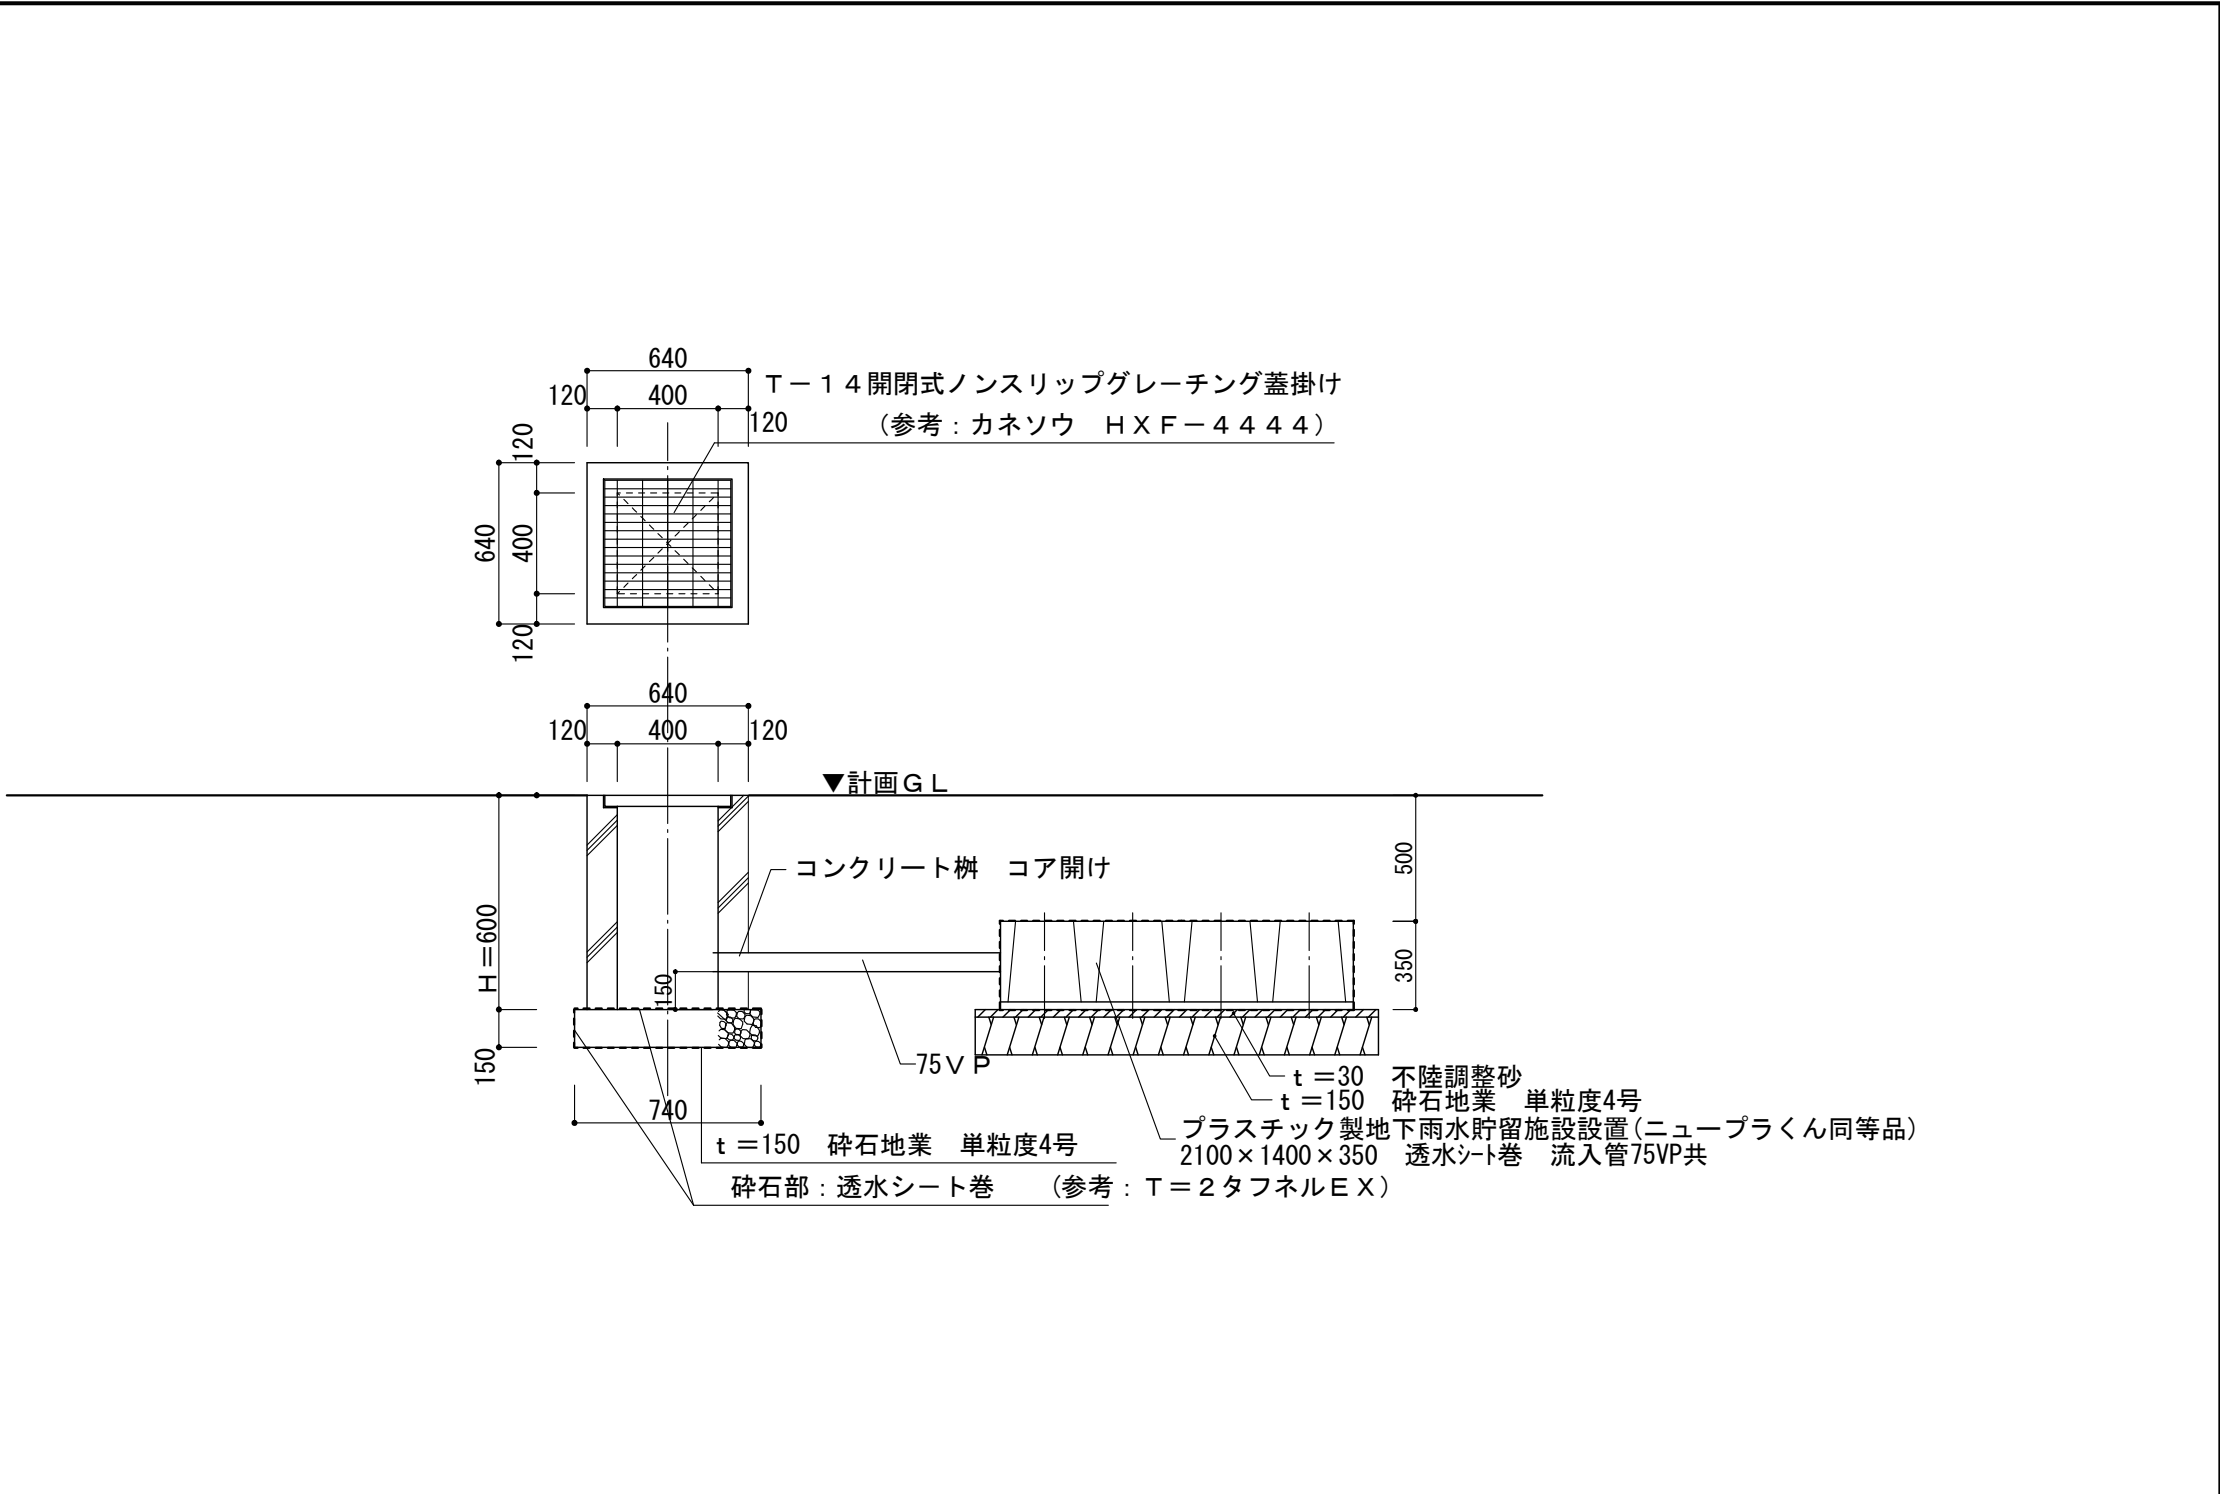


雨水集水柵詳細図① S=1/30

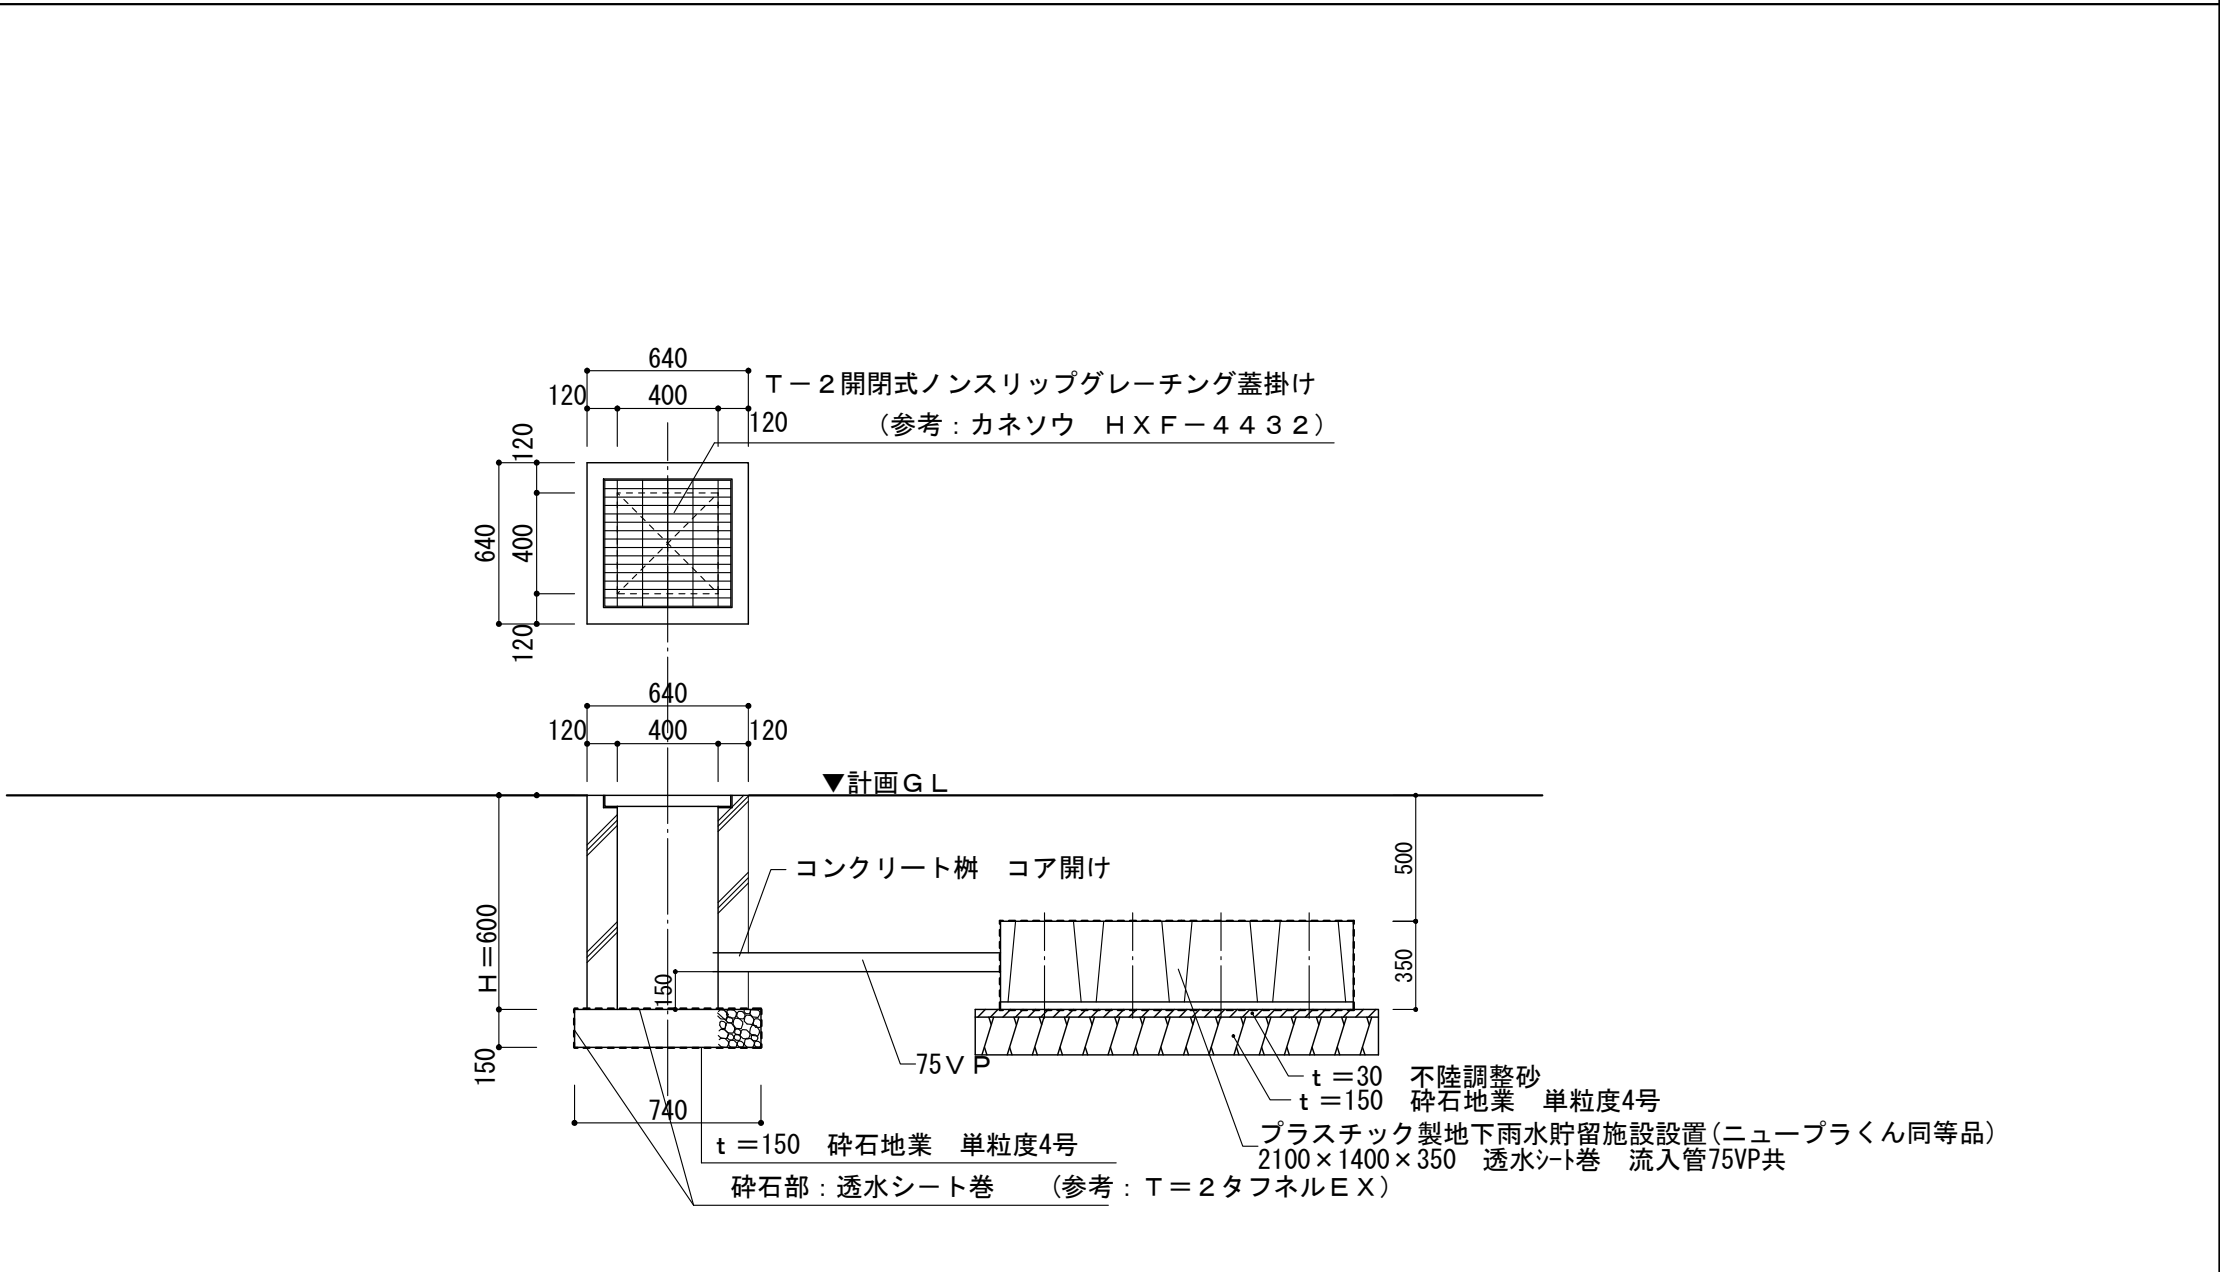



雨水集水柵詳細図② S=1/30

|  |  |  |  |  |  |                                            |  |  |                                 |  |  |              |
|--|--|--|--|--|--|--------------------------------------------|--|--|---------------------------------|--|--|--------------|
|  |  |  |  |  |  | 縮 尺<br>A2 1:20 15 10 7<br>A4 1:40 30 20 14 |  |  | 工 事 名 称     町営南団地   E 地区   建替工事 |  |  | No.     G-03 |
|  |  |  |  |  |  | 設計年月日                                      |  |  | 図 面 名 称     外構詳細図1              |  |  |              |


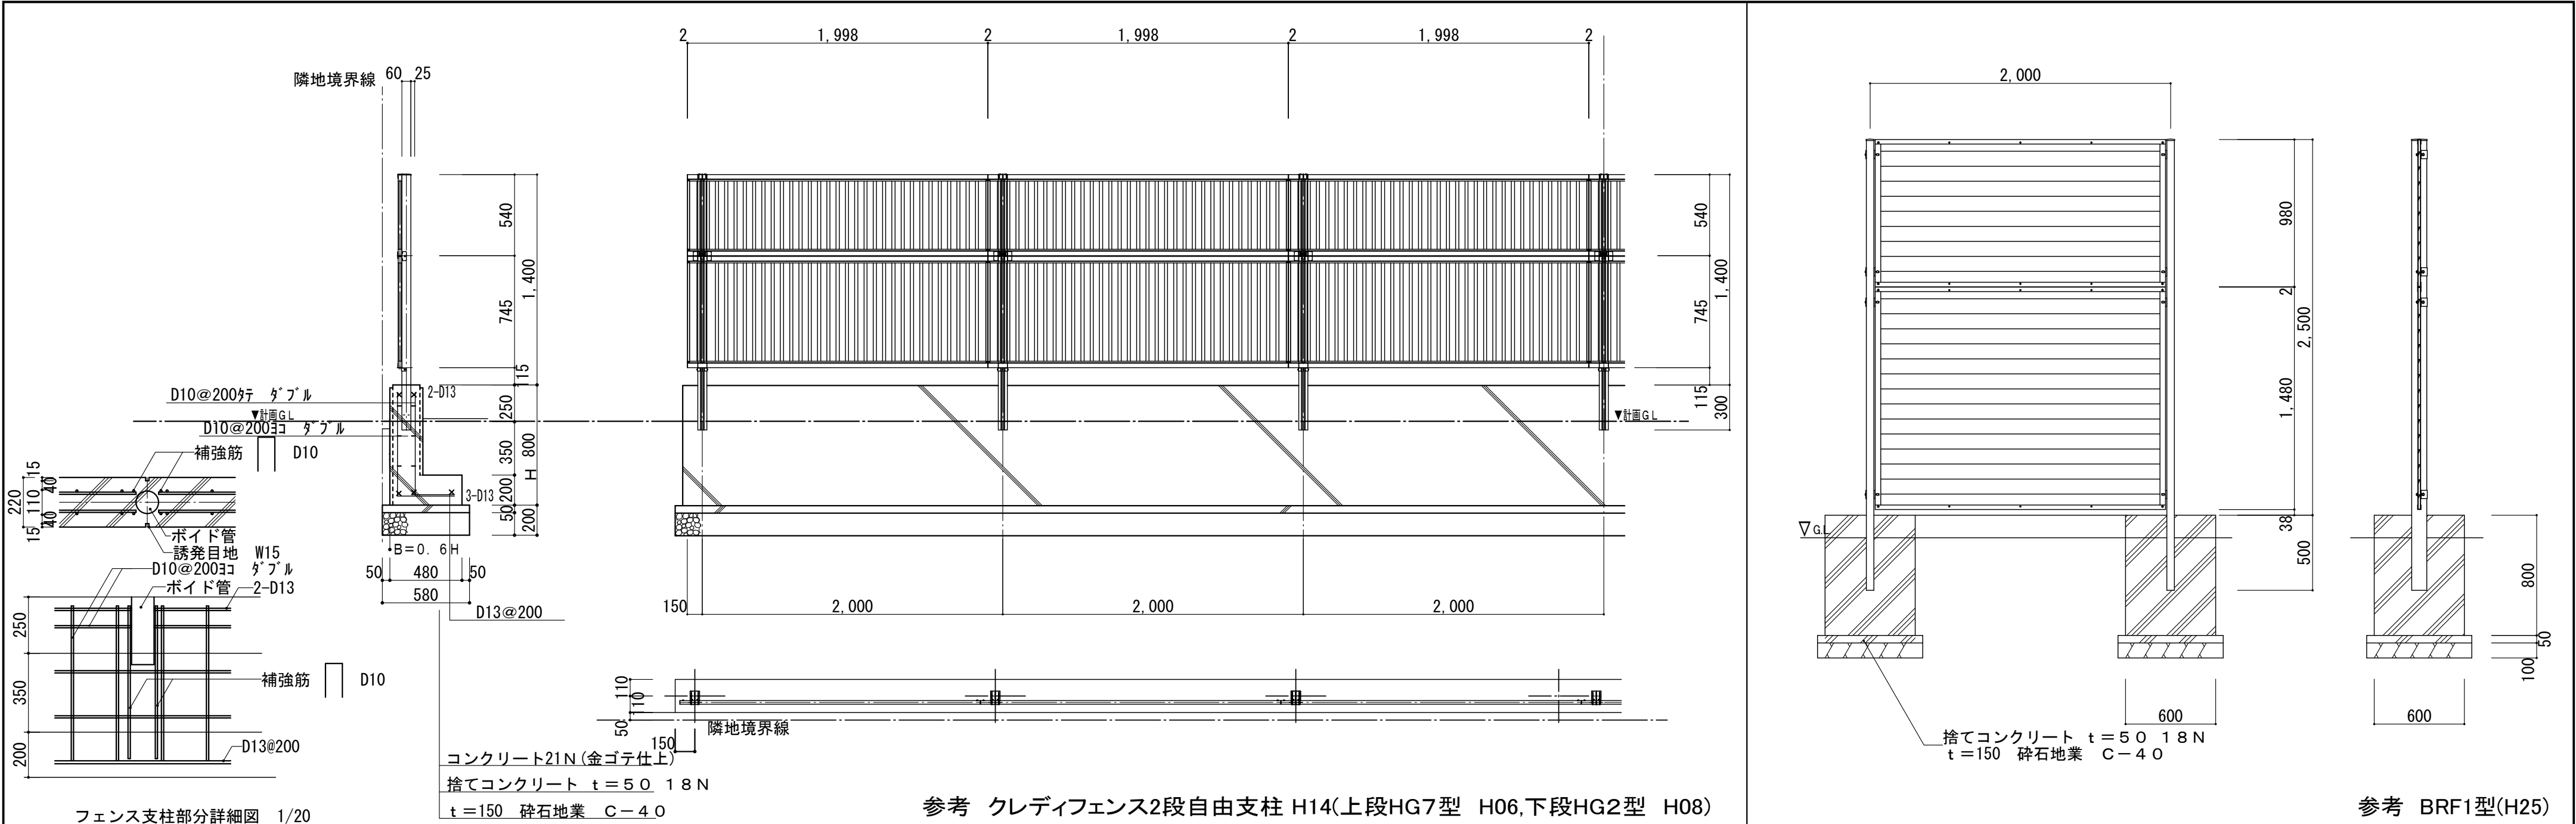


戸境フェンス①詳細図 S=1/30

戸境フェンス②詳細図 S=1/30

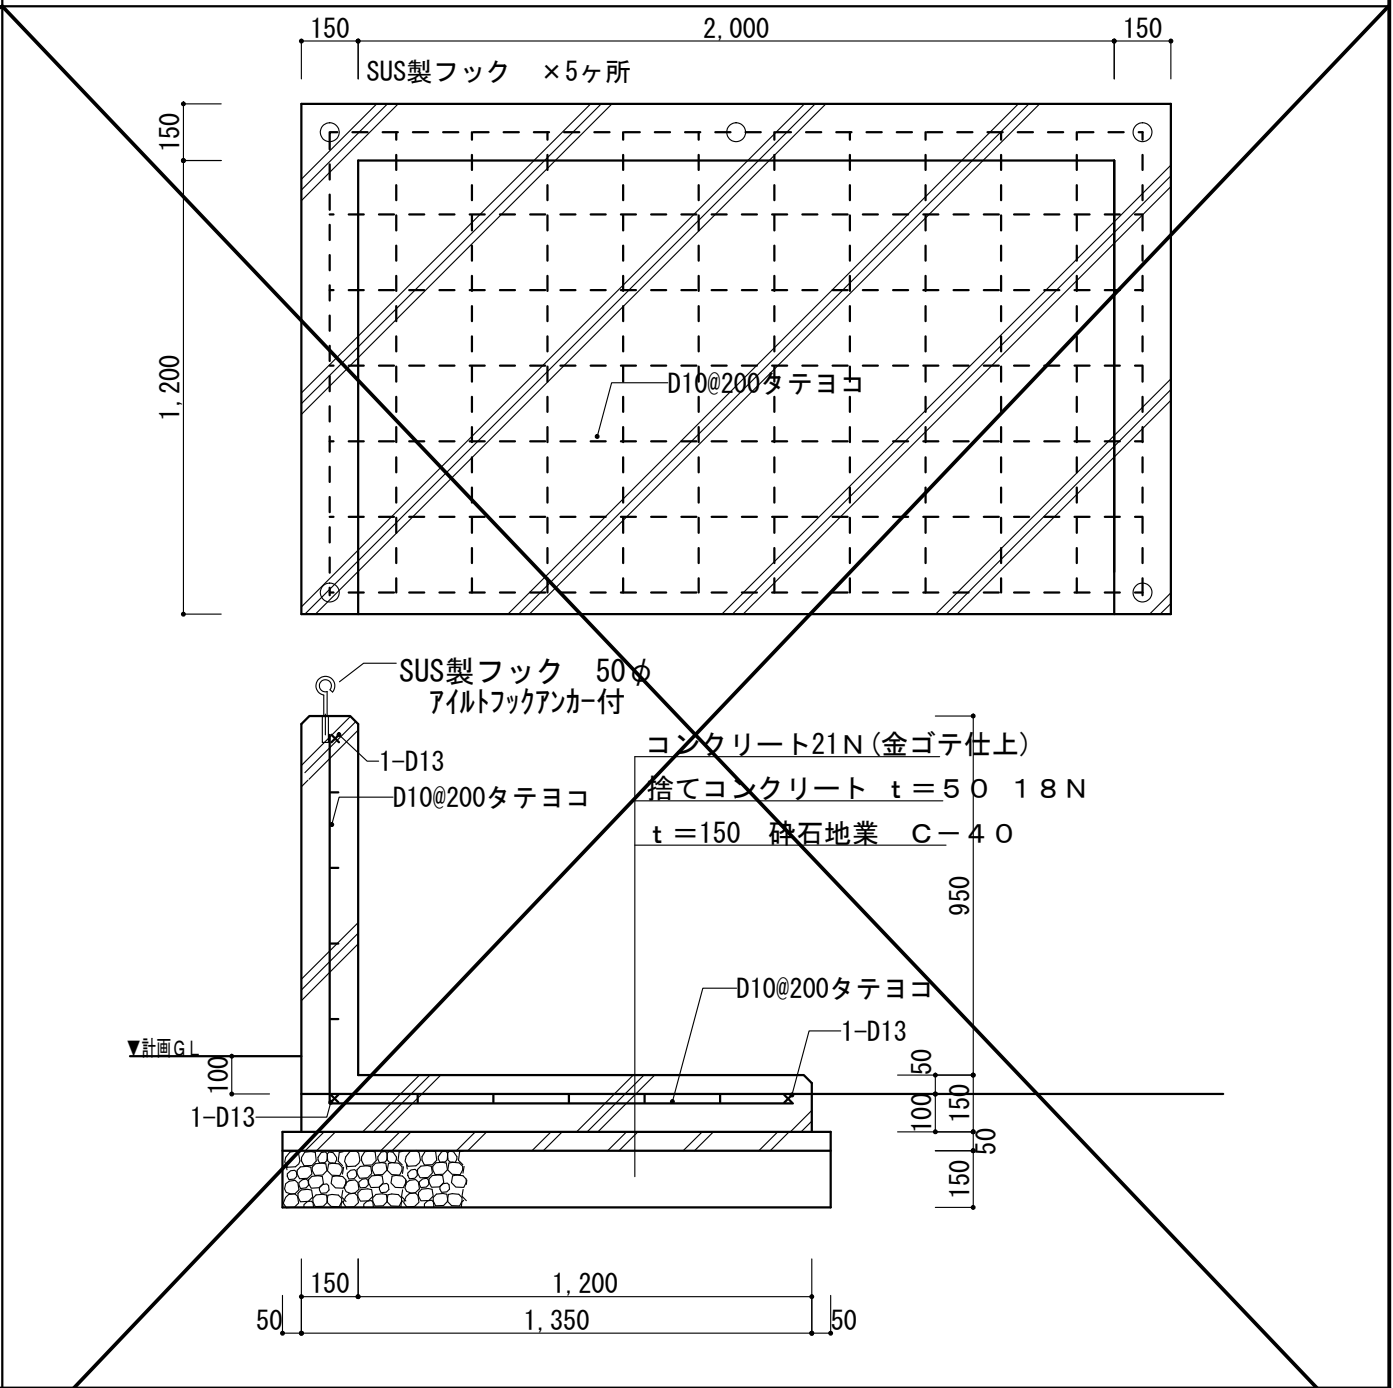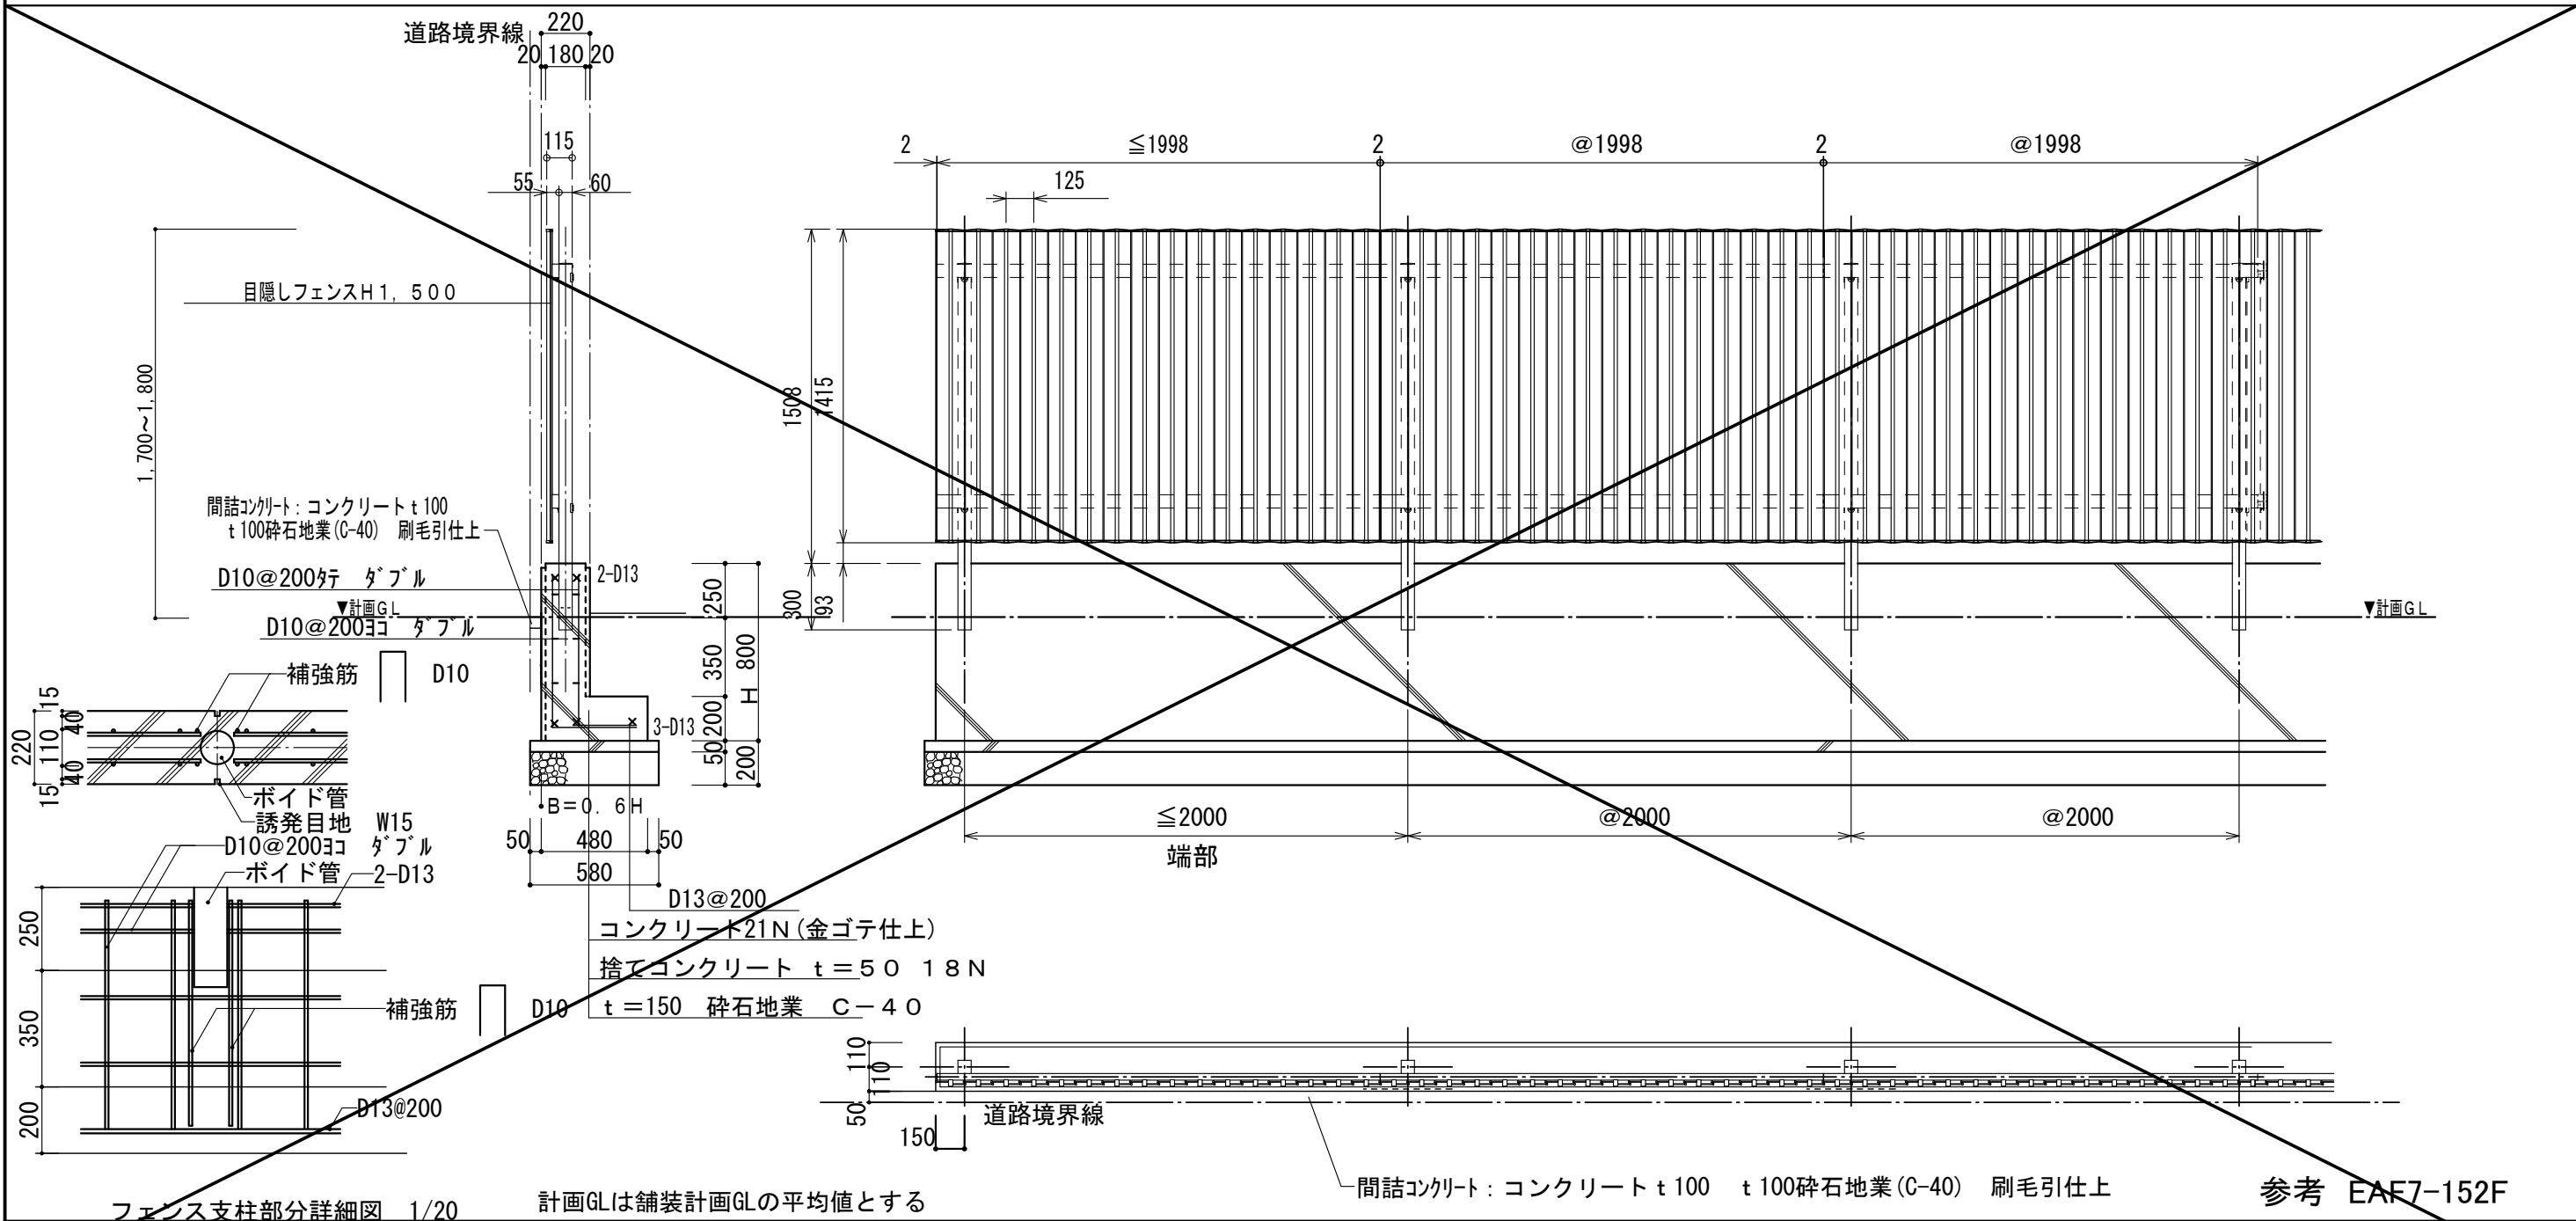


目隠しフェンスA詳細図 S=1/30

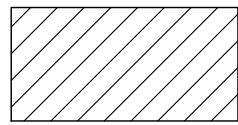
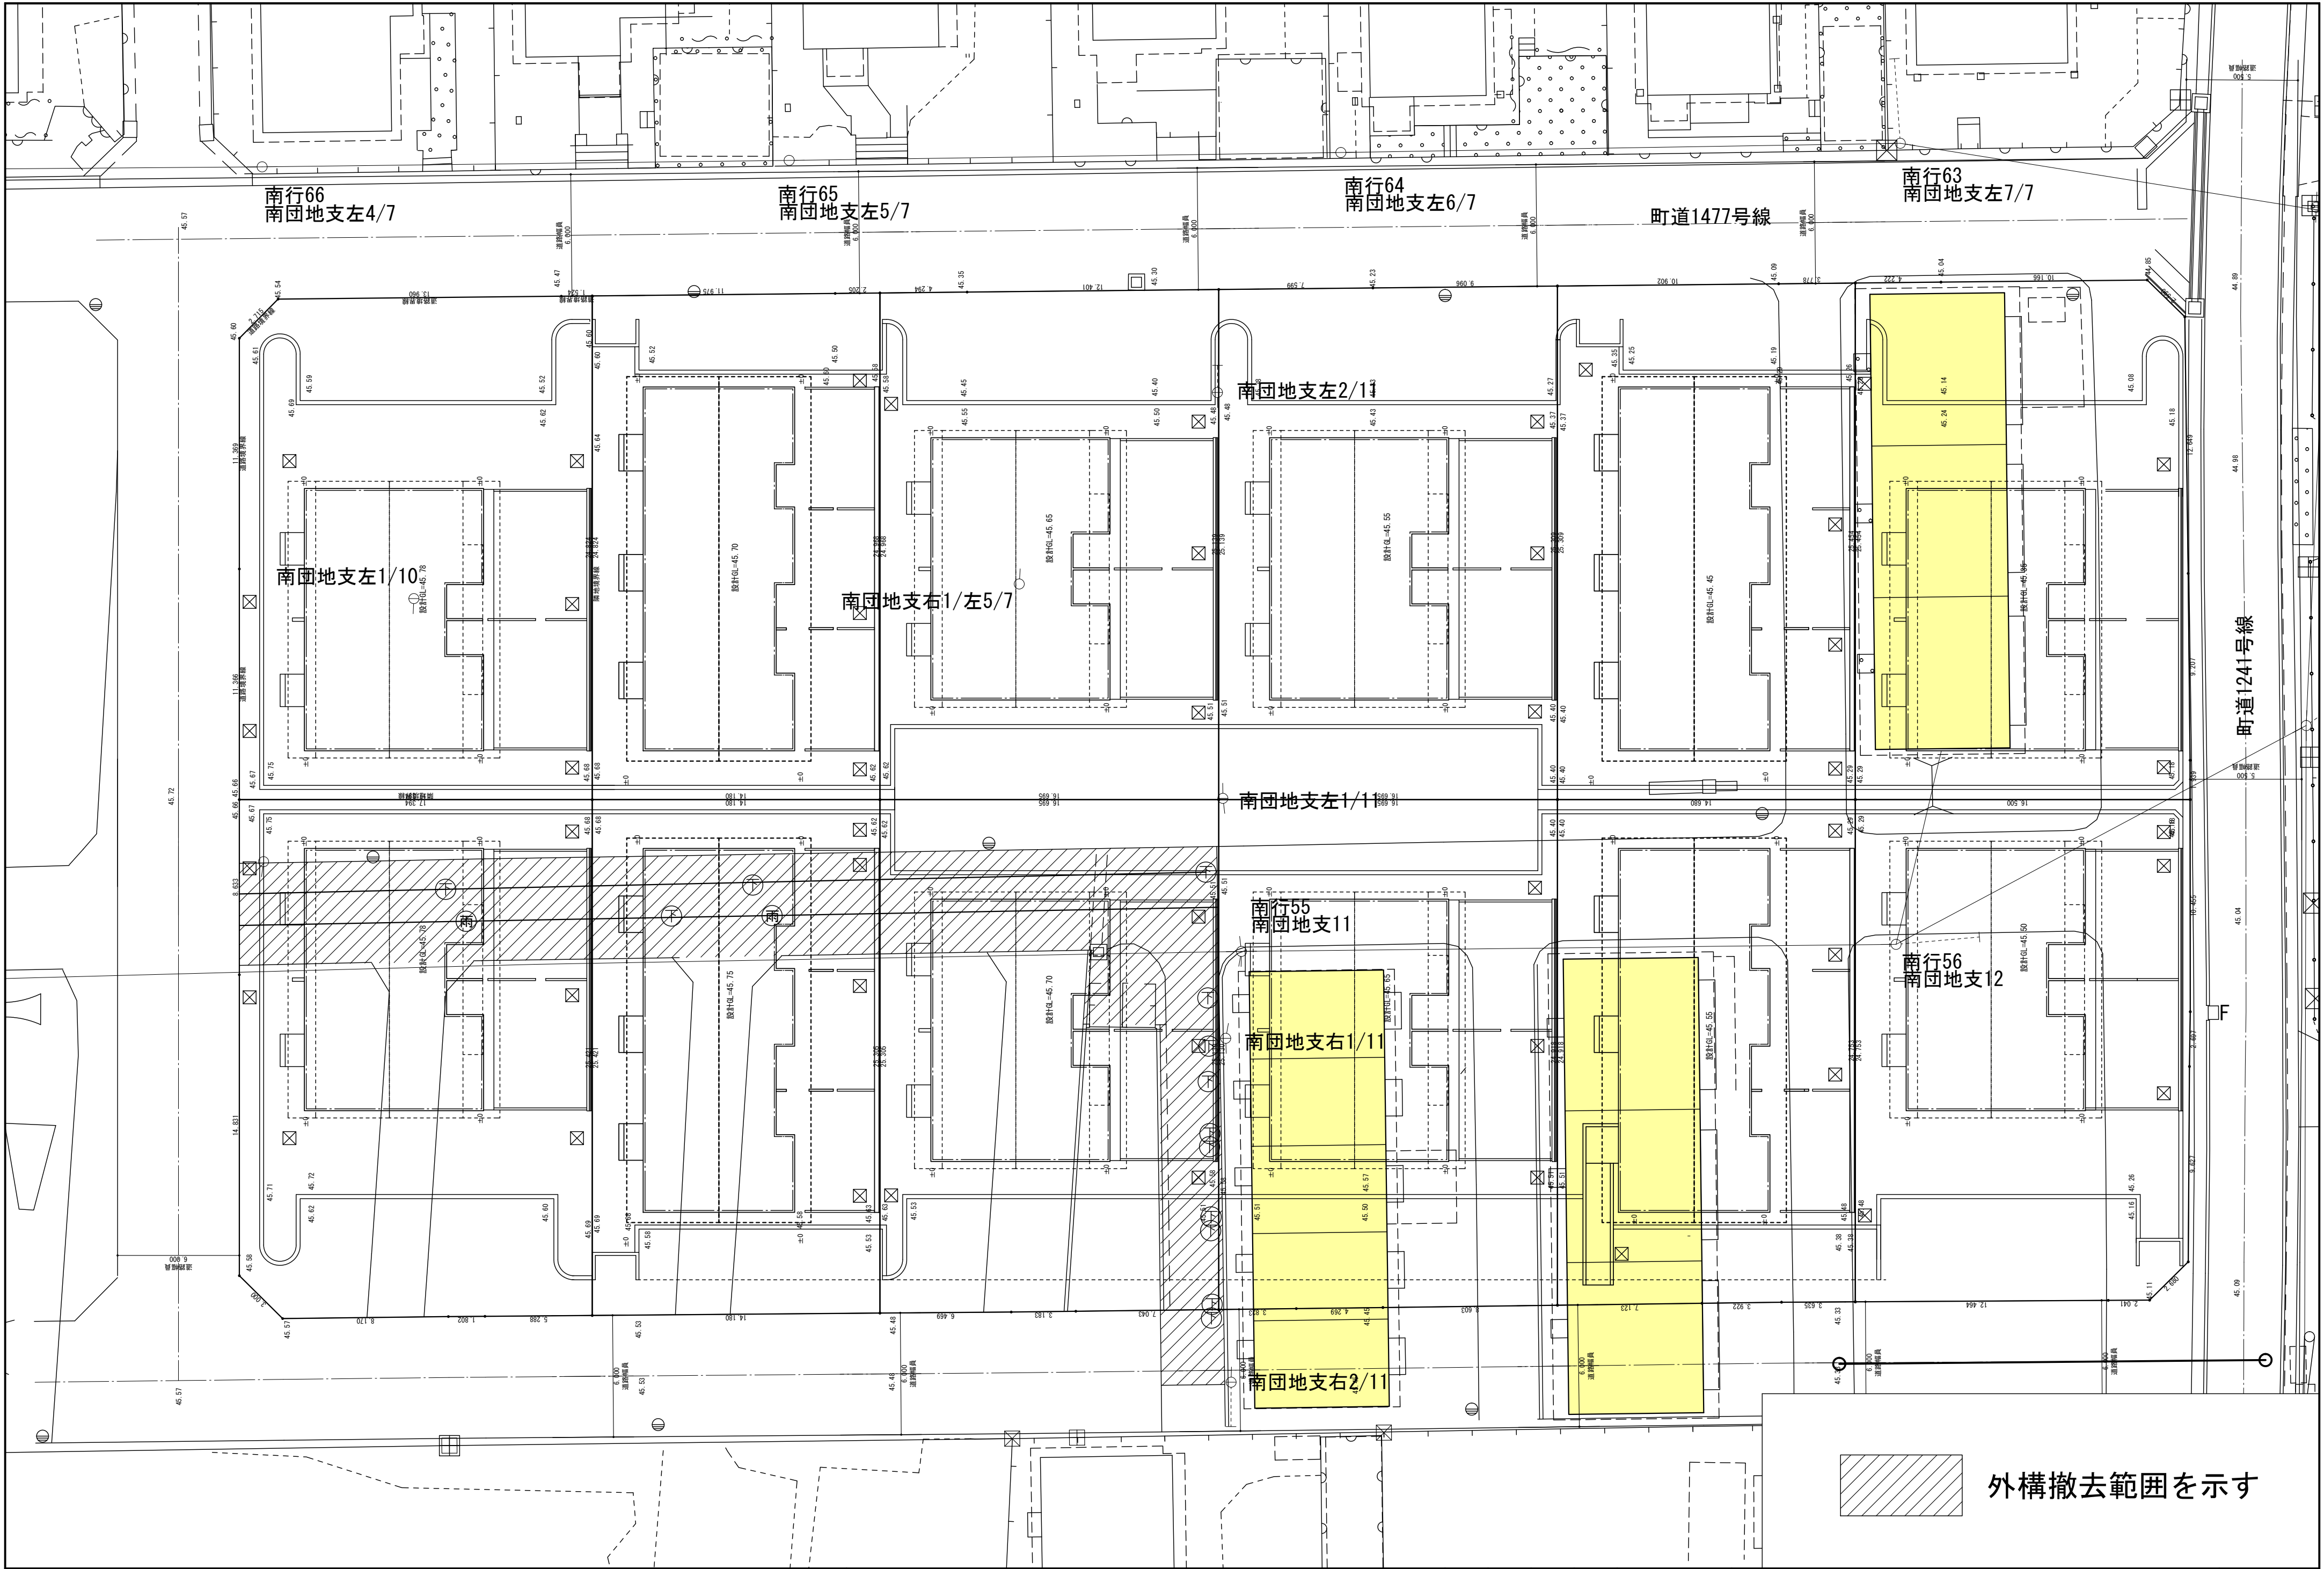


外構撤去範囲を示す

|                                              |  |  |  |    |    |    |                                     |                                         |          |
|----------------------------------------------|--|--|--|----|----|----|-------------------------------------|-----------------------------------------|----------|
| <div><div></div><div></div><div></div></div> |  |  |  | 承認 | 設計 | 担当 | 縮尺<br>A2 1:200<br>A4 1:400<br>設計年月日 | 工事名称<br>町営南団地 E地区 建替工事<br>図面名称<br>全体配置図 | No. K-01 |
|----------------------------------------------|--|--|--|----|----|----|-------------------------------------|-----------------------------------------|----------|

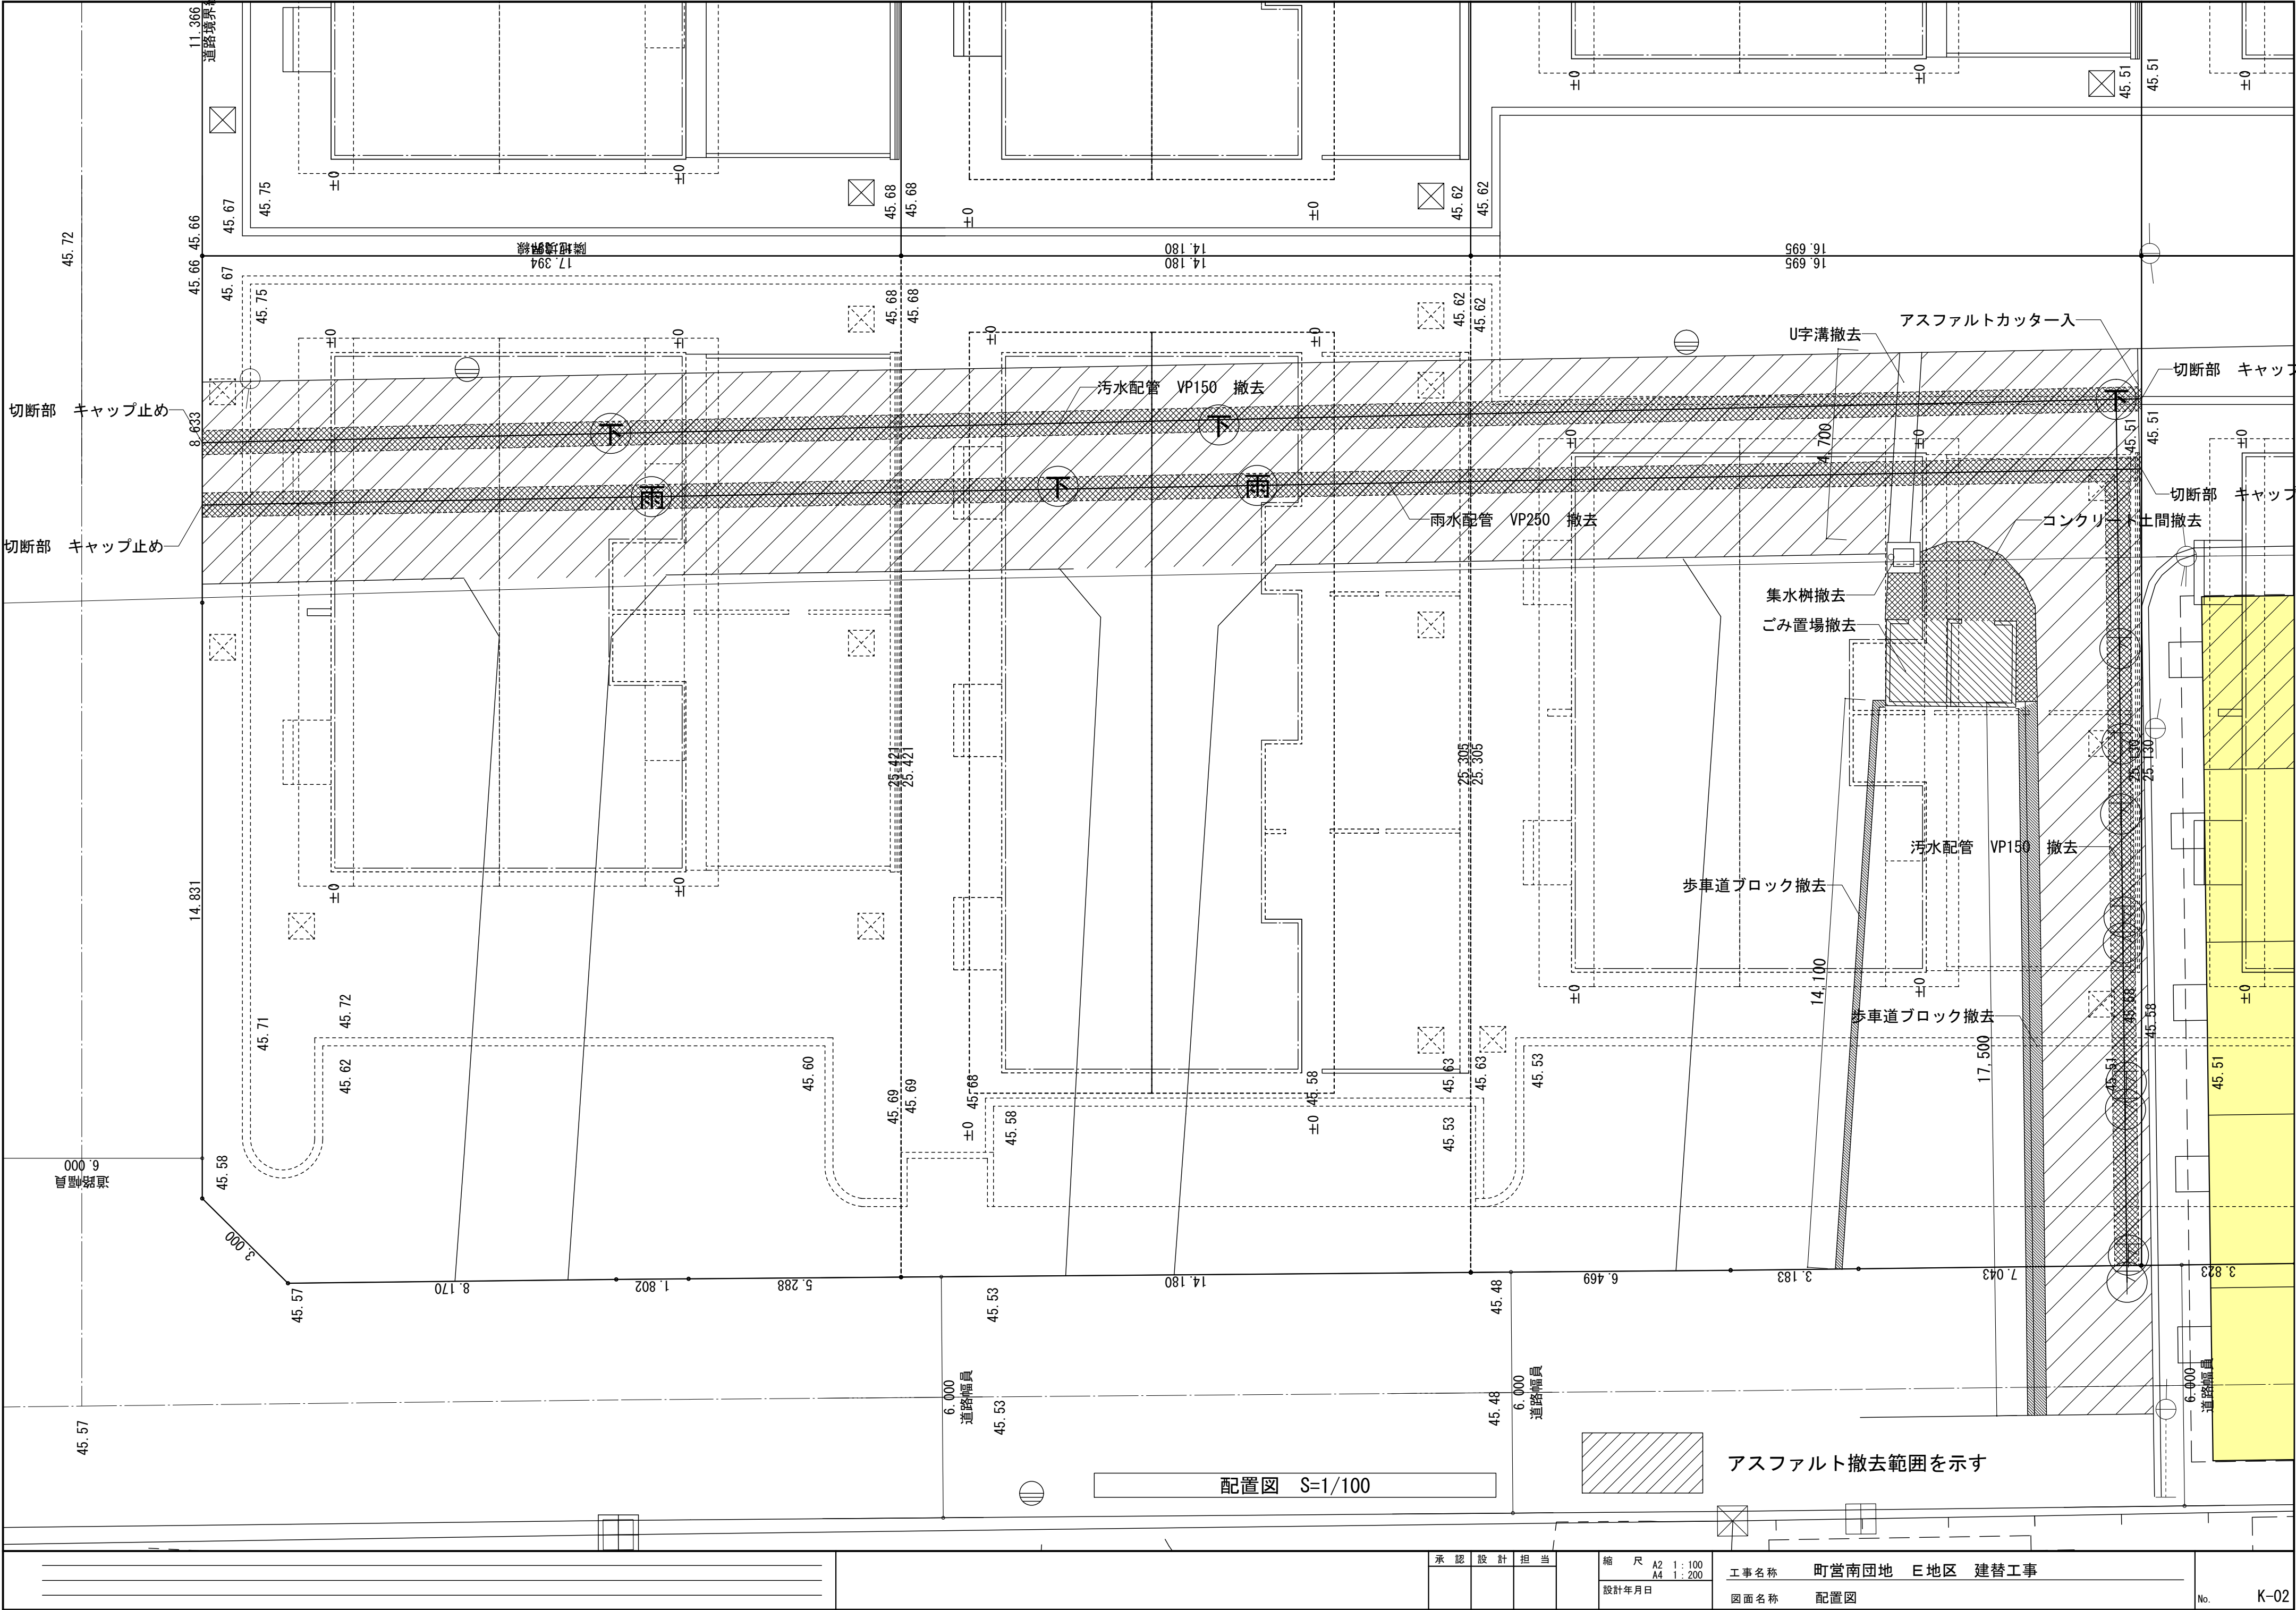


|  |  |  |  |          |  |                      |                     |          |
|--|--|--|--|----------|--|----------------------|---------------------|----------|
|  |  |  |  | 承認 設計 担当 |  | 縮尺 A2 1:100 A4 1:200 | 工事名称 町営南団地 E地区 建替工事 | No. K-02 |
|  |  |  |  |          |  | 設計年月日                | 図面名称 配置図            |          |

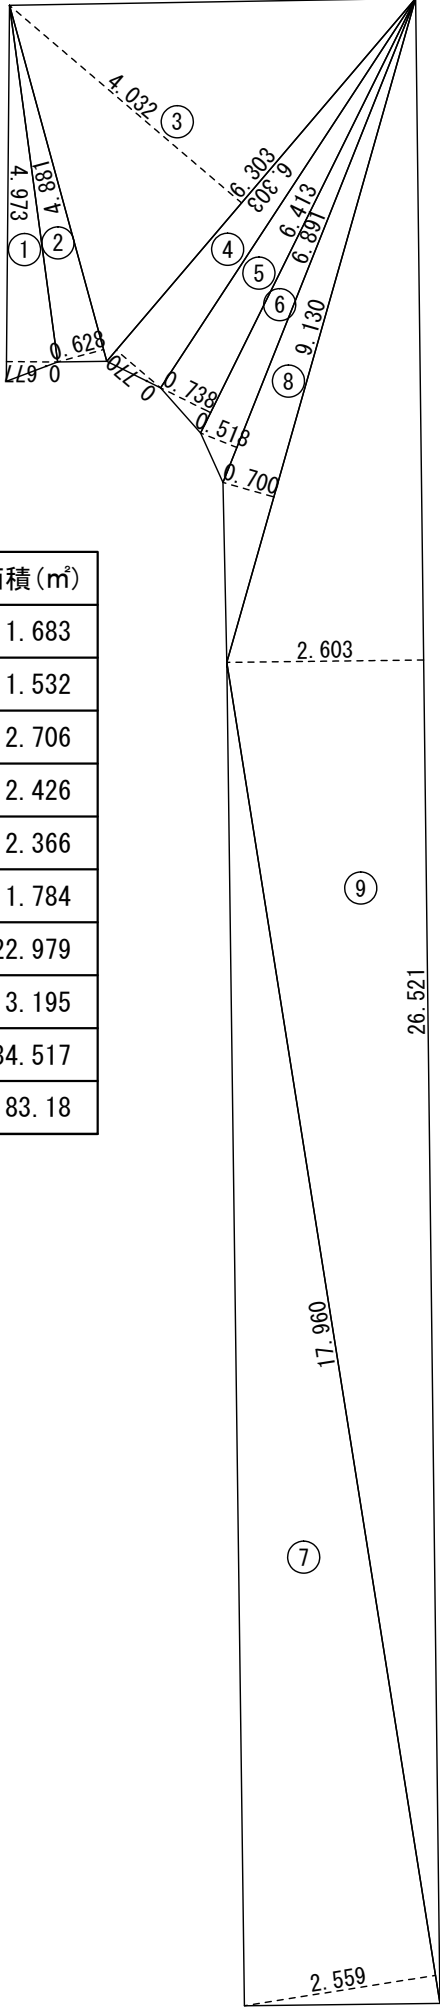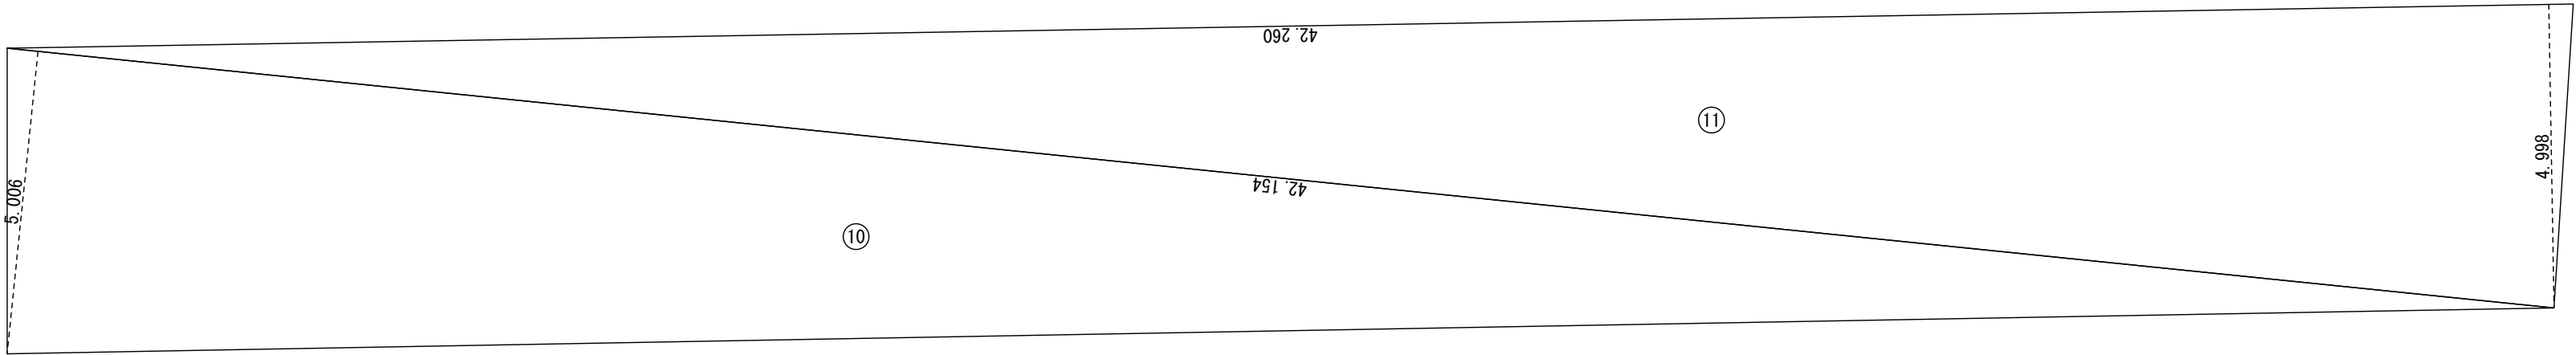

| 記号   | 計算式 (m)                      | 面積 (㎡)  |
|------|------------------------------|---------|
| 10   | $42.154 \times 5.006 \div 2$ | 105.511 |
| 11   | $42.260 \times 4.998 \div 2$ | 105.607 |
| 合計面積 |                              | 211.11  |


| 記号   | 計算式 (m)                      | 面積 (㎡) |
|------|------------------------------|--------|
| 1    | $4.973 \times 0.677 \div 2$  | 1.683  |
| 2    | $4.881 \times 0.628 \div 2$  | 1.532  |
| 3    | $6.303 \times 4.032 \div 2$  | 12.706 |
| 4    | $6.303 \times 0.770 \div 2$  | 2.426  |
| 5    | $6.413 \times 0.738 \div 2$  | 2.366  |
| 6    | $6.891 \times 0.518 \div 2$  | 1.784  |
| 7    | $17.960 \times 2.559 \div 2$ | 22.979 |
| 8    | $9.130 \times 0.700 \div 2$  | 3.195  |
| 9    | $26.521 \times 2.603 \div 2$ | 34.517 |
| 合計面積 |                              | 83.18  |

アスファルト面積求積図 S=1/100

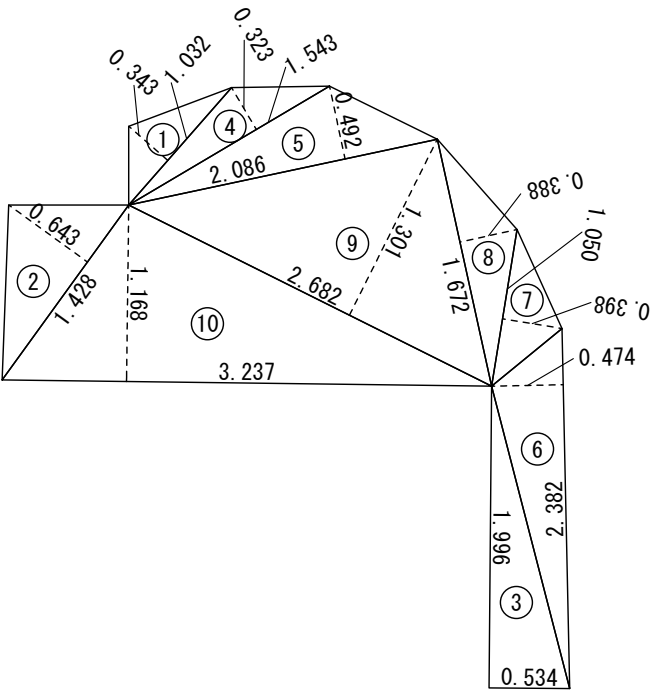


| 記号   | 計算式 (m)                     | 面積 (㎡) |
|------|-----------------------------|--------|
| 1    | $1.032 \times 0.343 \div 2$ | 0.176  |
| 2    | $1.428 \times 0.643 \div 2$ | 0.459  |
| 3    | $1.996 \times 0.534 \div 2$ | 0.532  |
| 4    | $1.543 \times 0.323 \div 2$ | 0.249  |
| 5    | $2.086 \times 0.492 \div 2$ | 0.513  |
| 6    | $2.382 \times 0.474 \div 2$ | 0.564  |
| 7    | $1.050 \times 0.398 \div 2$ | 0.208  |
| 8    | $1.672 \times 0.388 \div 2$ | 0.324  |
| 9    | $2.682 \times 1.301 \div 2$ | 1.744  |
| 10   | $3.237 \times 1.168 \div 2$ | 1.890  |
| 合計面積 |                             | 6.65   |


コンクリート土間求積図 S=1/50

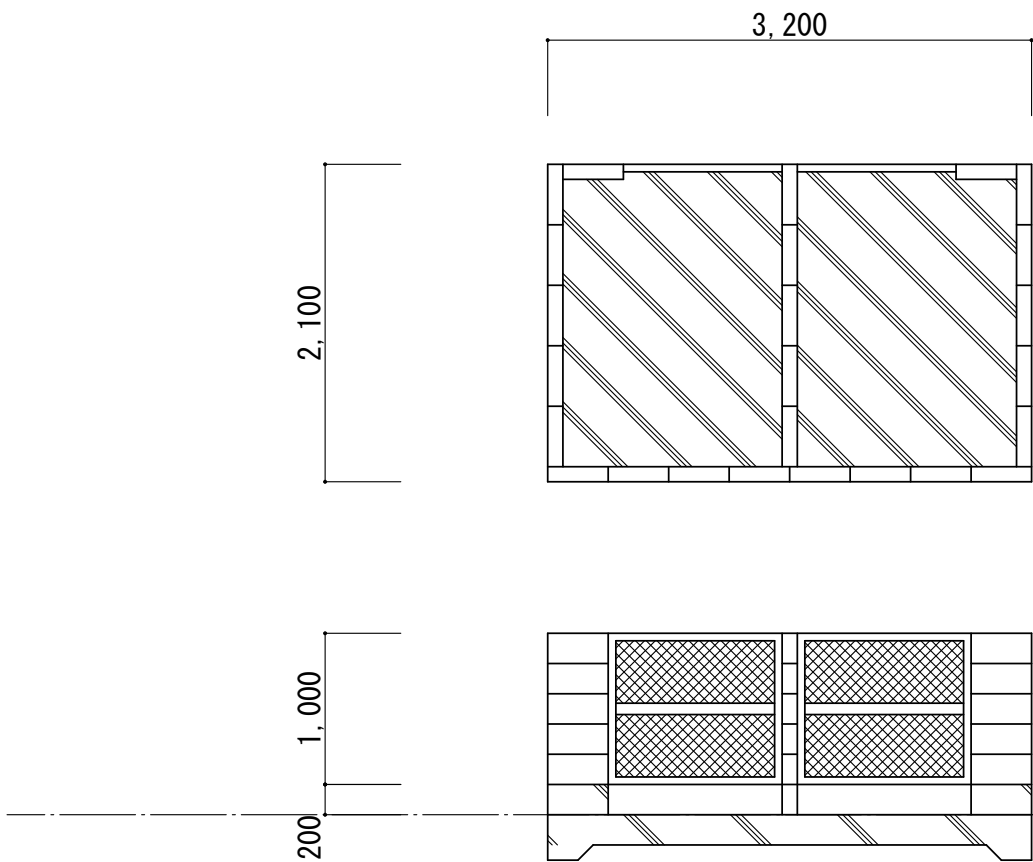


ごみ置場詳細図 S=1/30

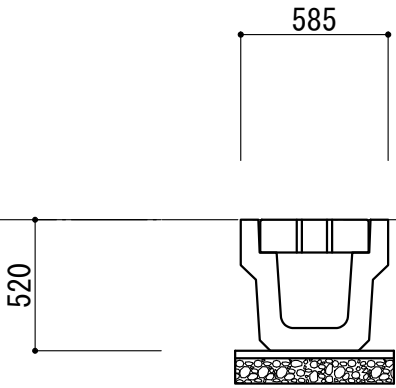



U字溝詳細図 S=1/30

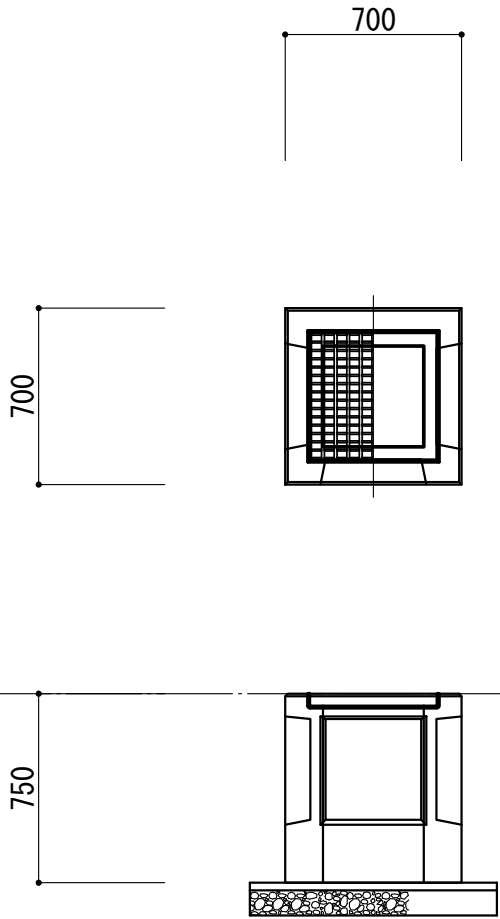

集水桝詳細図 S=1/30

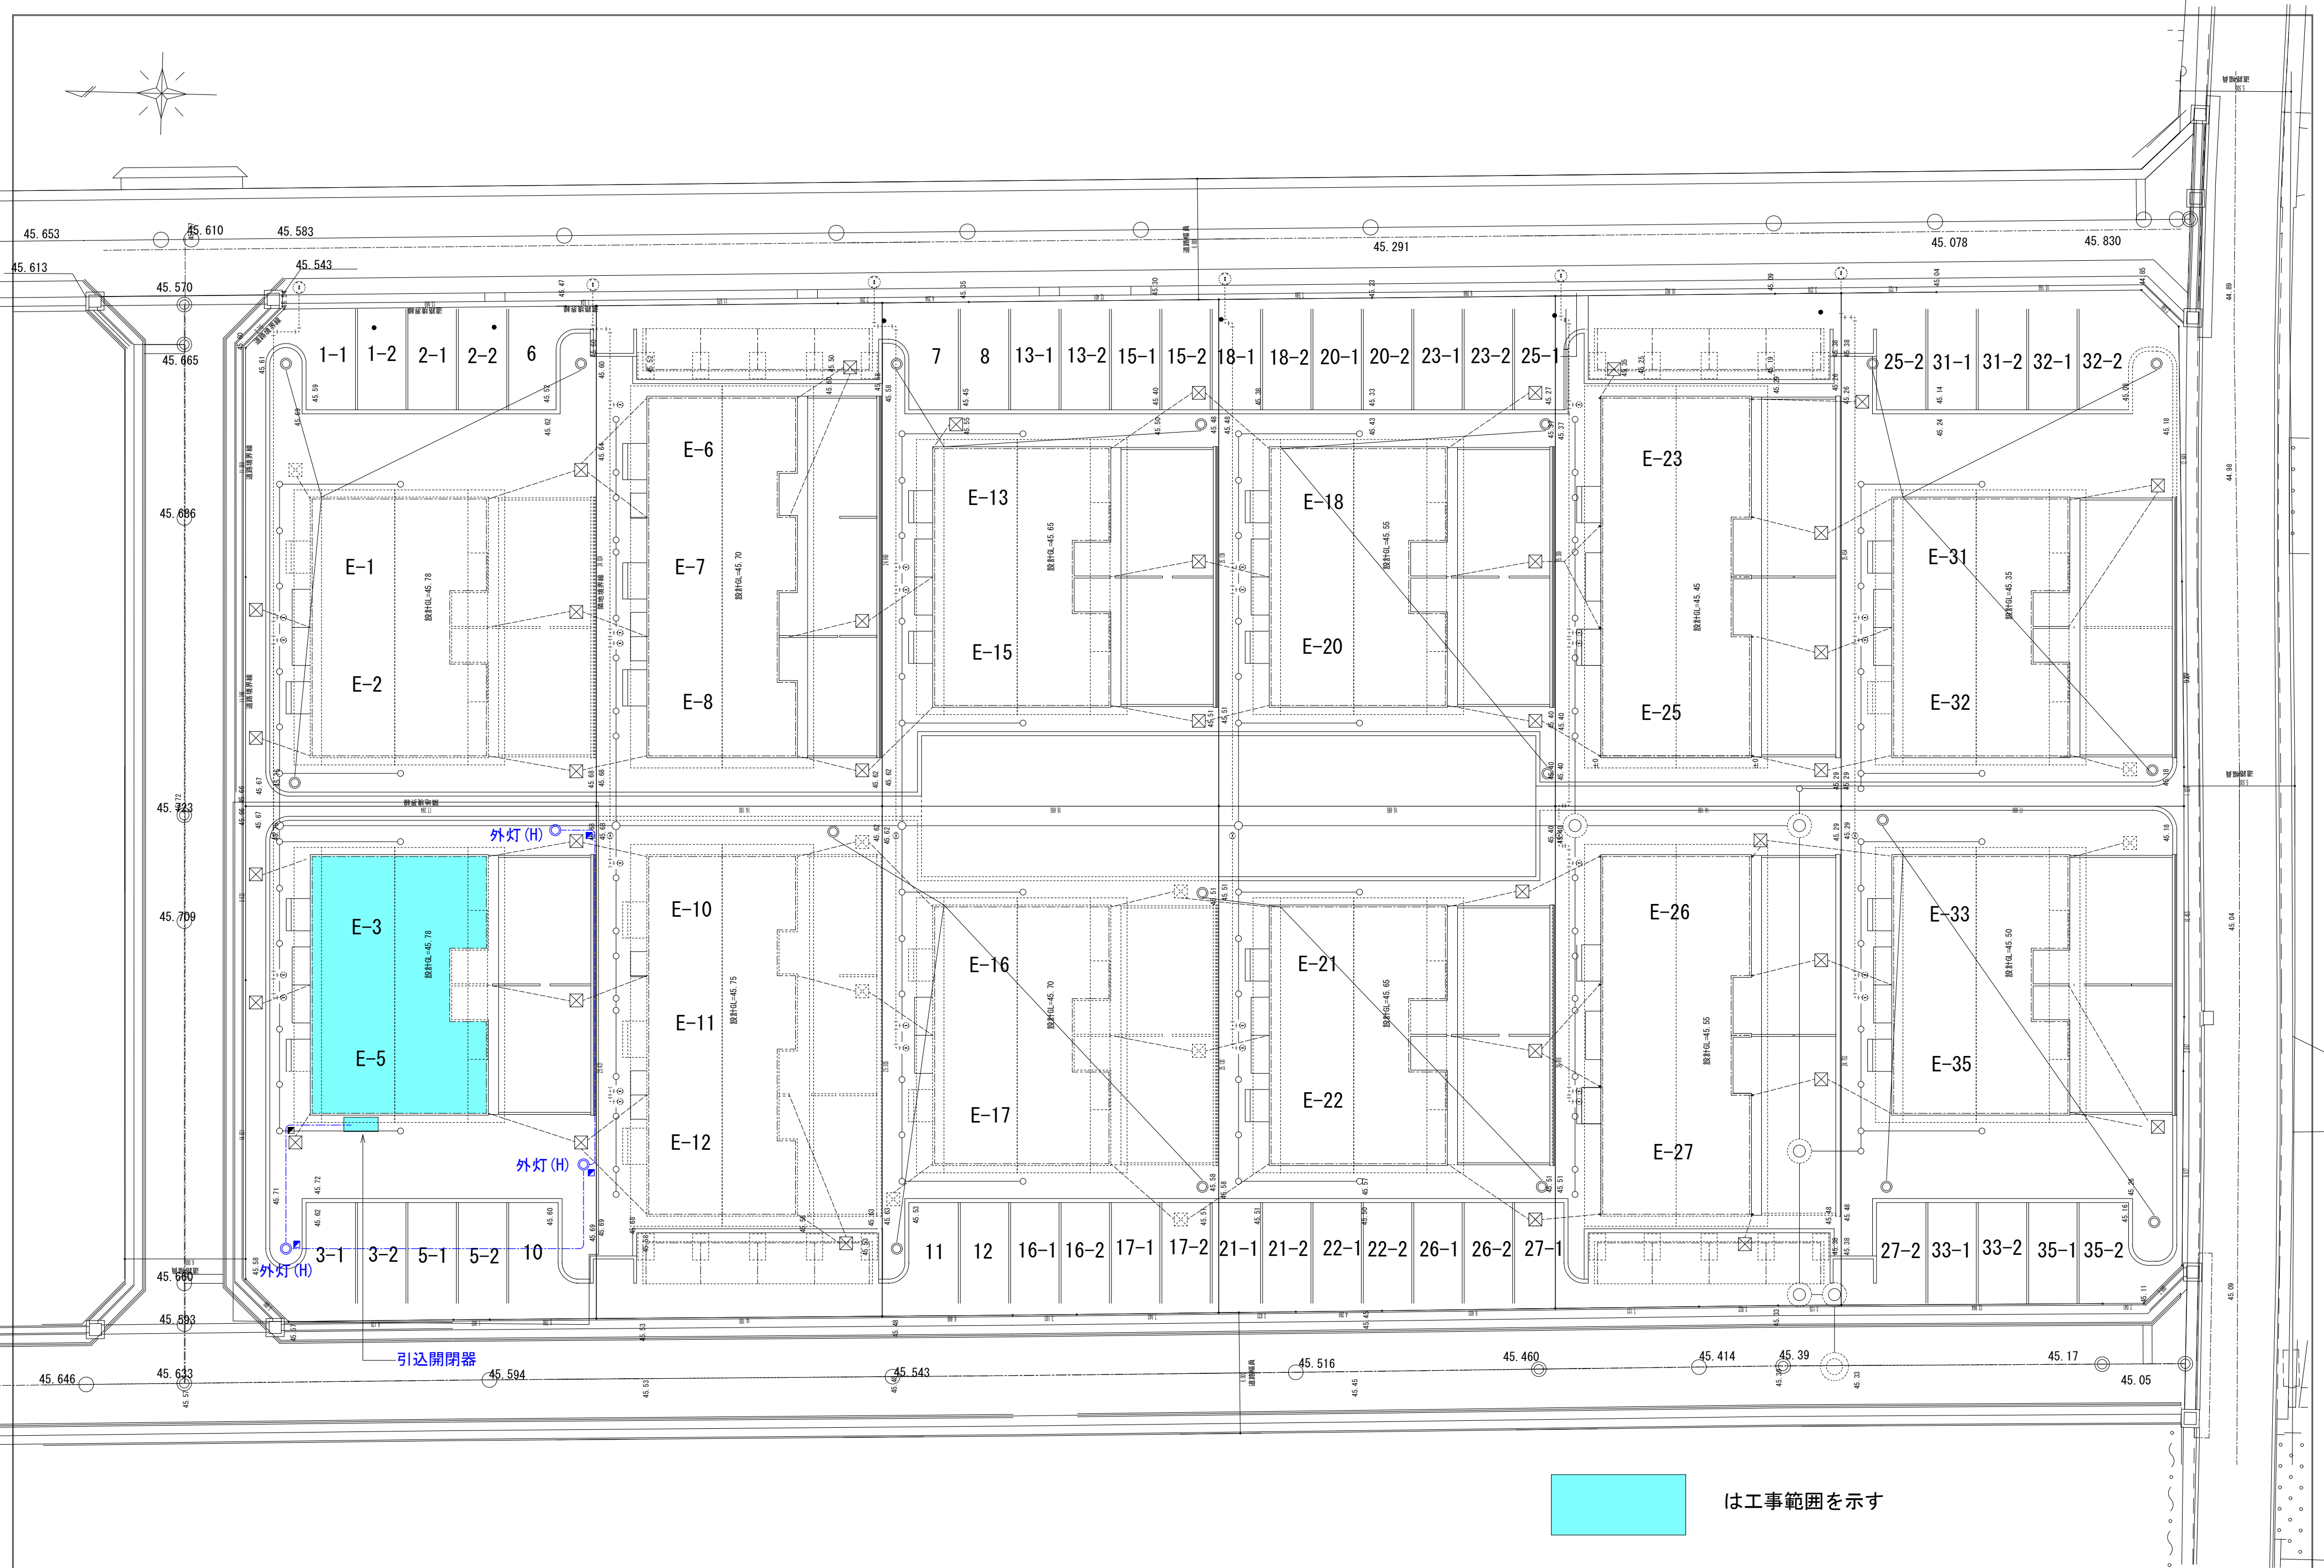



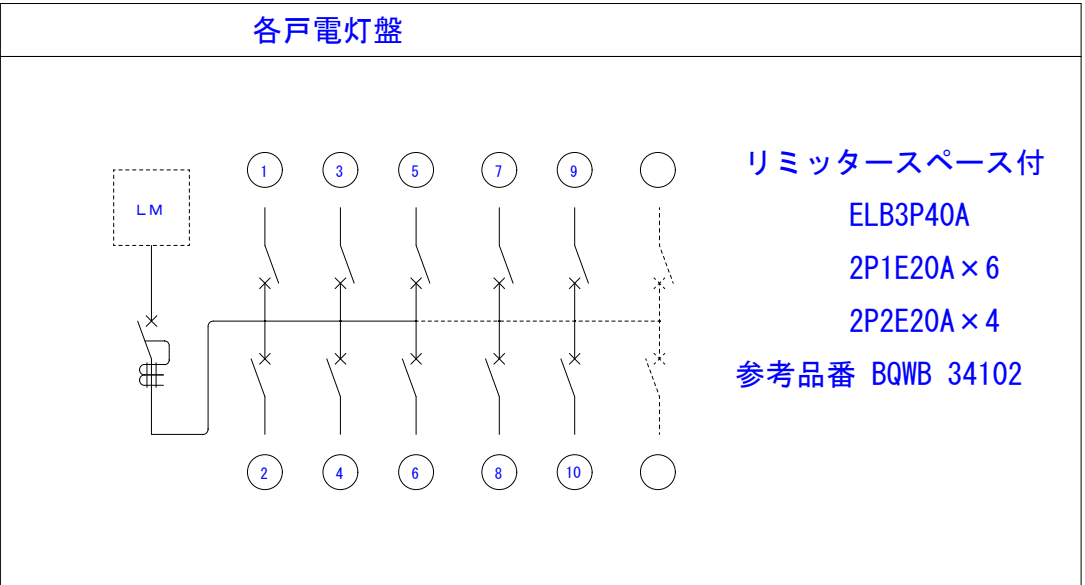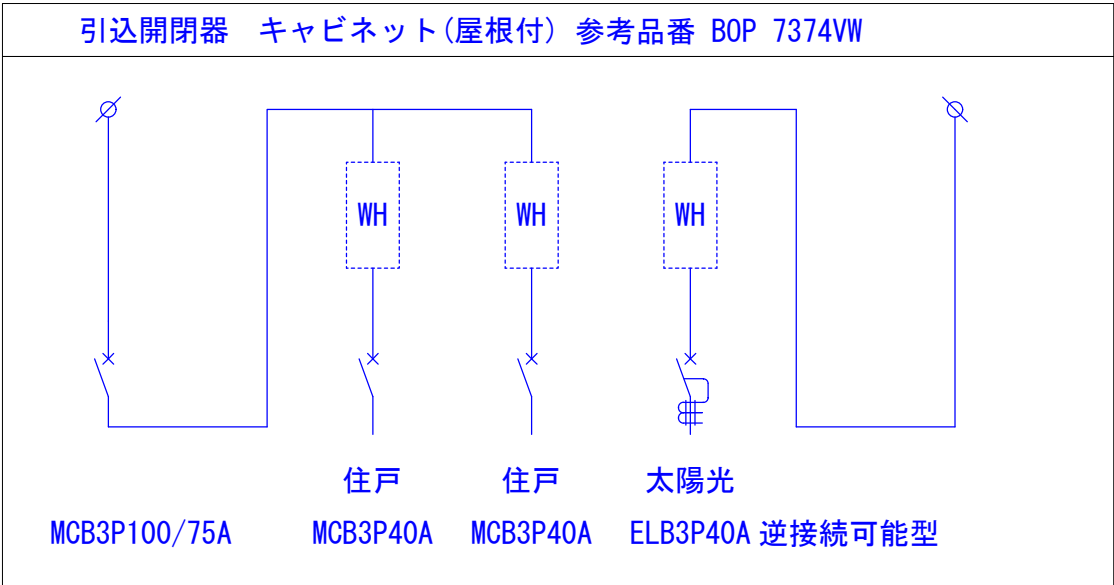

| 特記なき配線は下記による |                  |
|--------------|------------------|
|              | EM-EEF 2.0-2C    |
|              | EM-EEF 2.0-3C    |
|              | EM-EEF 1.6-2C    |
|              | EM-EEF 1.6-3C    |
|              | EM-EEF 1.6-2C+2C |
|              | EM-EEF 1.6-2C+3C |

| 凡 例                            |                            |                   |
|--------------------------------|----------------------------|-------------------|
|                                | 各戸電灯盤                      | 壁掛型               |
|                                | 引掛埋込用ローゼット                 | コンセント付            |
|                                | 照明器具                       | 台所直付け型            |
|                                | 照明器具                       | 流し元灯              |
|                                | 照明器具                       | シーリングライト          |
|                                | 照明器具                       | シーリングライト          |
|                                | 照明器具                       | シーリングライト          |
|                                | 照明器具                       | ブラケット             |
|                                | 照明器具                       | コードペンダント          |
|                                | 埋込型スイッチ                    | 1P15A×1           |
|                                | 埋込型スイッチ                    | 1P15A×1. 1PL15A×1 |
|                                | 埋込型スイッチ                    | 1P15A×2. 1PL15A×1 |
|                                | 埋込型スイッチ                    | 3W15A×1           |
|                                | 埋込型スイッチ                    | 1P15A×2. 3W15A×1  |
|                                | 24Hスイッチ (支給品)              |                   |
|                                | 埋込型コンセント                   | 2P15A×2           |
|                                | 埋込型コンセント                   | 2P15A×1 アース端子付    |
|                                | 埋込型コンセント                   | 2P15A×2 アース端子付    |
|                                | 埋込型コンセント                   | 2PE15/20A エアコン用   |
|                                | 防水型コンセント                   | 2P15A×1 アース端子付    |
|                                | ドアホーン親機                    | 参考品番 WAS-1A-T     |
|                                | ドアホーン子機                    | 壁掛型               |
|                                | 住宅用火災警報器・ワイヤレス連動型けむり当番【親機】 |                   |
|                                | 住宅用火災警報器・ワイヤレス連動型けむり当番【子機】 |                   |
|                                | 住宅用火災警報器・ワイヤレス連動型ねつ当番【子機】  |                   |
|                                | 電話ノズルプレート                  | 埋込型               |
|                                | T V直列ユニット                  | 埋込型 中間            |
|                                | T V直列ユニット                  | 埋込型 端末            |
|                                | コン. T V. T E L             | 組合せプレート           |
|                                | コン. T V                    | 組合せプレート           |
|                                | F用ジョイントボックス                |                   |
|                                | レンジフードファン用スイッチ (支給品)       |                   |
|                                | 保安器函 (防水型)                 | 参考品番 BPC 3415V    |
| ※ プレートは樹脂製 (ワイド形・ネーム付) プレートとする |                            |                   |


A

LEDベースライト

インバータFL40形蛍光灯1灯器具相当

参考品番 LGB52016LE1

器具光束1700lm、消費電力23W、電圧100V  
拡散タイプ、天井直付型  
カバー：プラスチック（乳白）

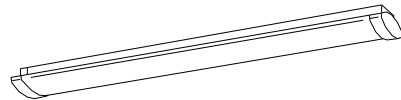


B

LEDキッチンライト

20形直管蛍光灯1灯器具相当

参考品番 LGB52096LE1

器具光束980lm、消費電力12W、電圧100V  
拡散タイプ、コンセント付  
カバー：プラスチック（乳白）  
スイッチ付、両面化粧タイプ

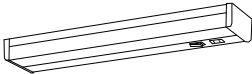


C

LED小型シーリングライト

60形電球1灯器具相当

参考品番 LGB58015Z

器具光束737lm、消費電力7.8W、電圧100V  
天井直付型、カチットユニ  
セード：ガラス（乳白つや消し）、（金色仕上）

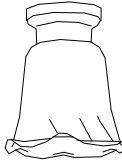

D

LED小型シーリングライト

60形電球1灯器具相当

参考品番 LGB58013Z

器具光束721lm、消費電力7.8W、電圧100V  
天井直付型、カチットユニ  
セード：ガラス（つや消し）、（ホワイト）




E

LEDシーリングライト

50形電球1灯器具相当

参考品番 LGB58004F

器具光束451lm、消費電力4.9W、電圧100V  
天井直付型、シーリングユニ方式  
セード：アクリル（乳白）

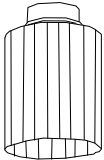


F

LEDポーチライト 40形電球1灯器具相当

参考品番 LGW85005BF

器具光束211lm、消費電力4.3W、電圧100V  
壁面・天井面取付専用  
ネジ込み方式、防雨型  
アルミダイカスト（オフブラック）  
カバー：ガラス（乳白つや消し）

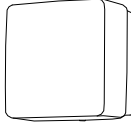


G

LEDペンダント 100形電球1灯器具相当

参考品番 LGB15352

器具光束1383lm、消費電力12.9W、電圧100V  
引掛シーリング方式  
セード：クリーンアクリル（乳白）、（ホワイト）

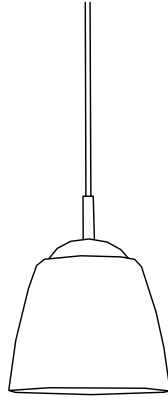




H

モールライト 水銀灯250形1灯器具相当


参考品番 モールライトXYG2402RLE9

光束5750lm、消費電力47.6W、電圧100～242V  
本体：アルミダイカスト（オフブラック）、グローブ：アクリル  
落下防止ワイヤー付、耐雷サージ：15KV

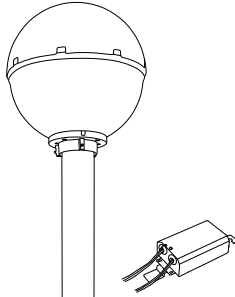


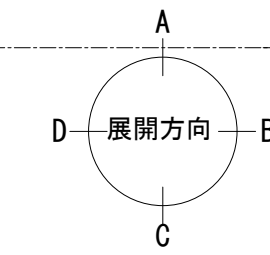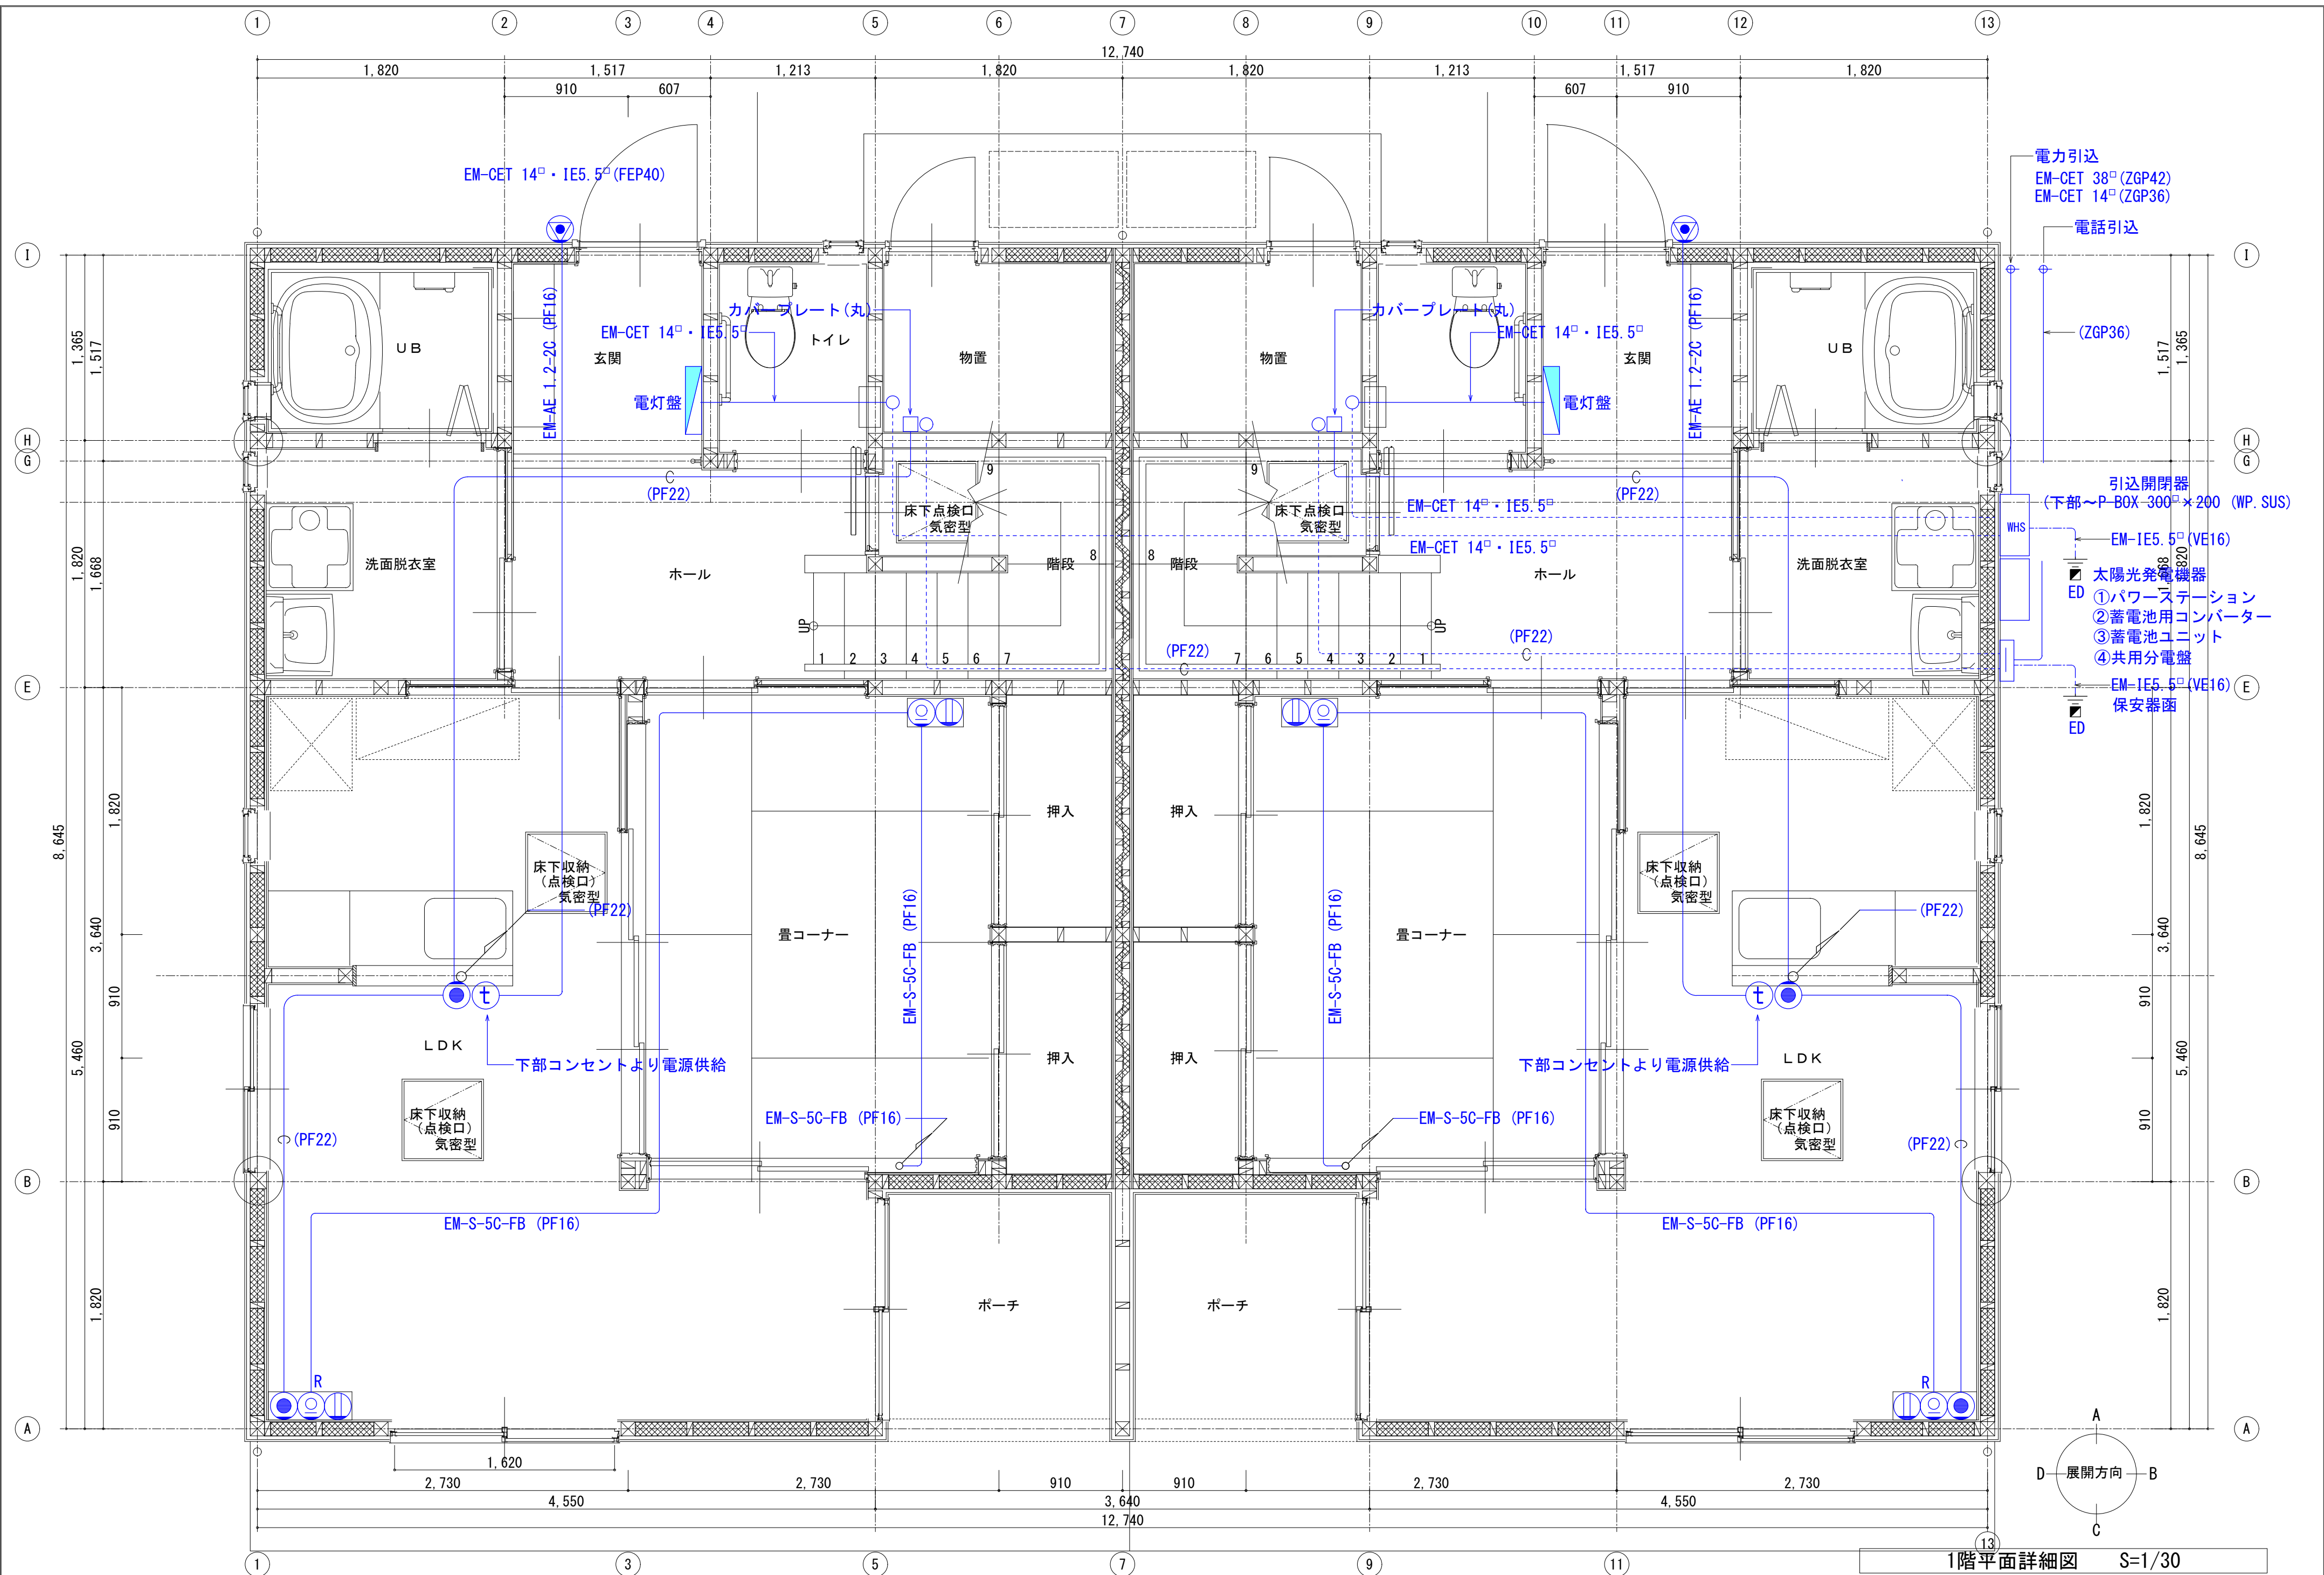


1階平面詳細図 S=1/30

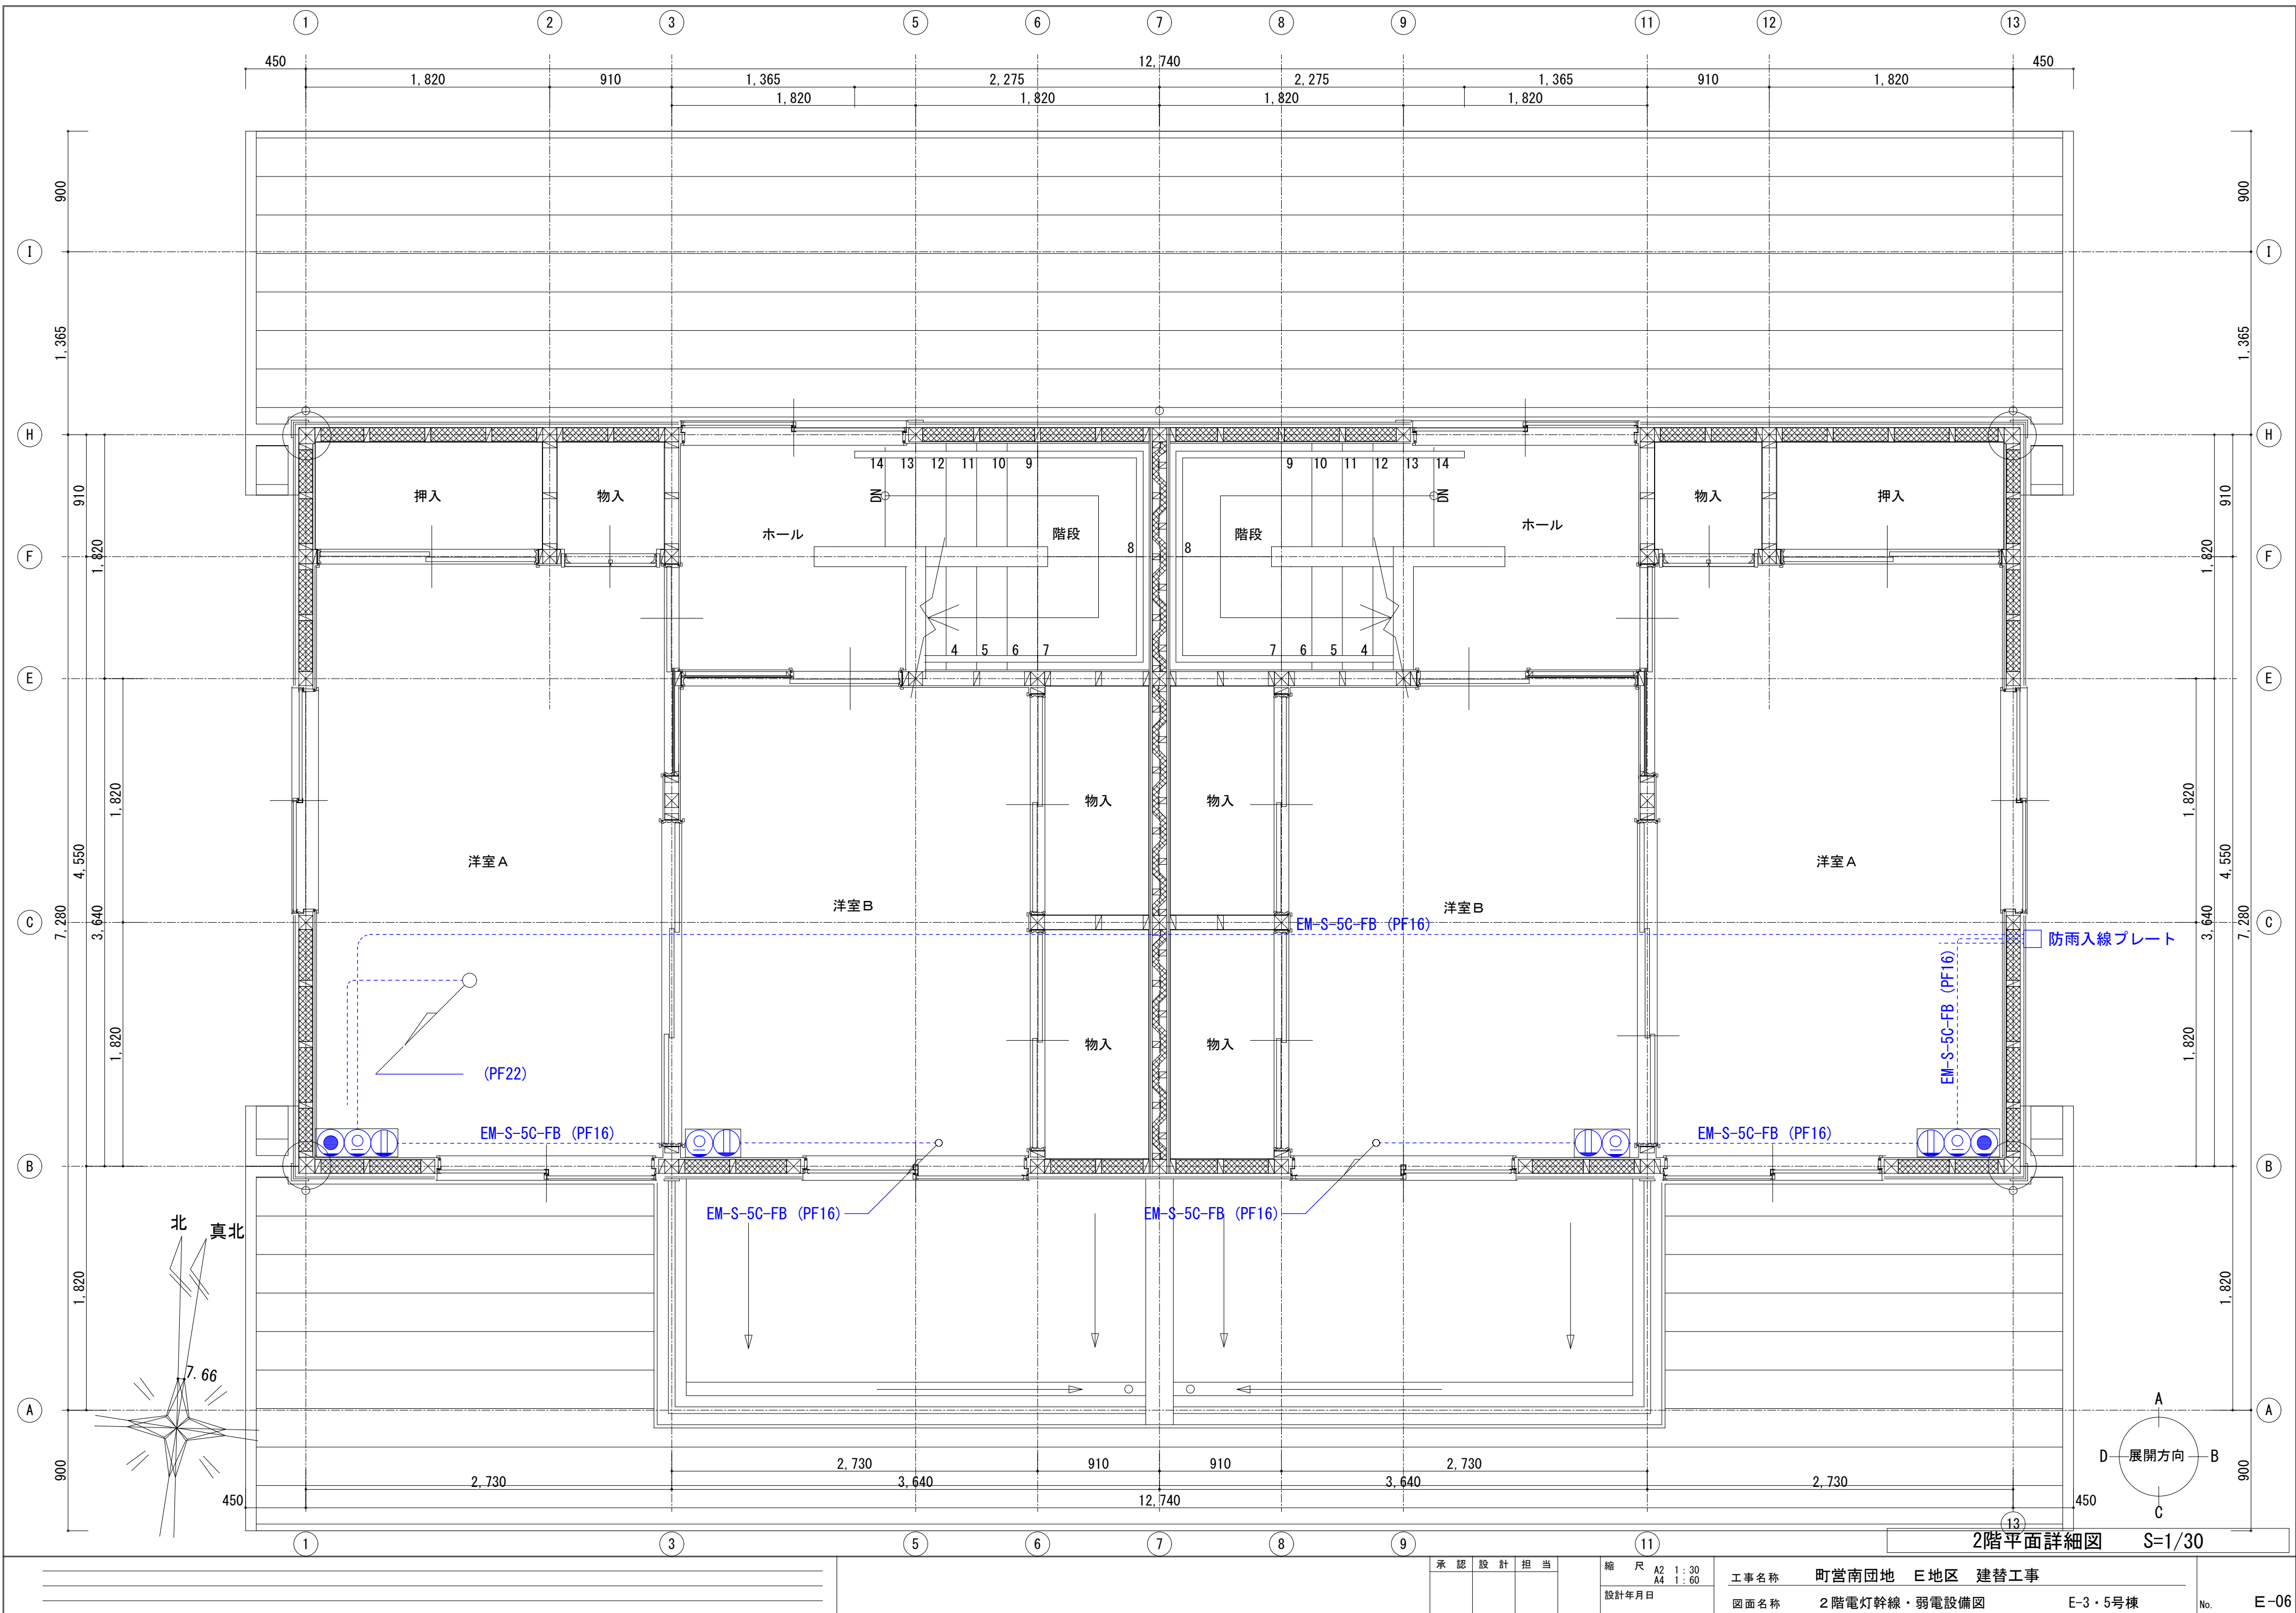

|          |  |  |  |                       |                     |                                    |
|----------|--|--|--|-----------------------|---------------------|------------------------------------|
| 承認 設計 担当 |  |  |  | 縮尺 A2 1:30<br>A4 1:60 | 工事名称 町営南団地 E地区 建替工事 | 図面名称 2階電灯幹線・弱電設備図 E-3・5号棟 No. E-06 |
| 設計年月日    |  |  |  |                       |                     |                                    |

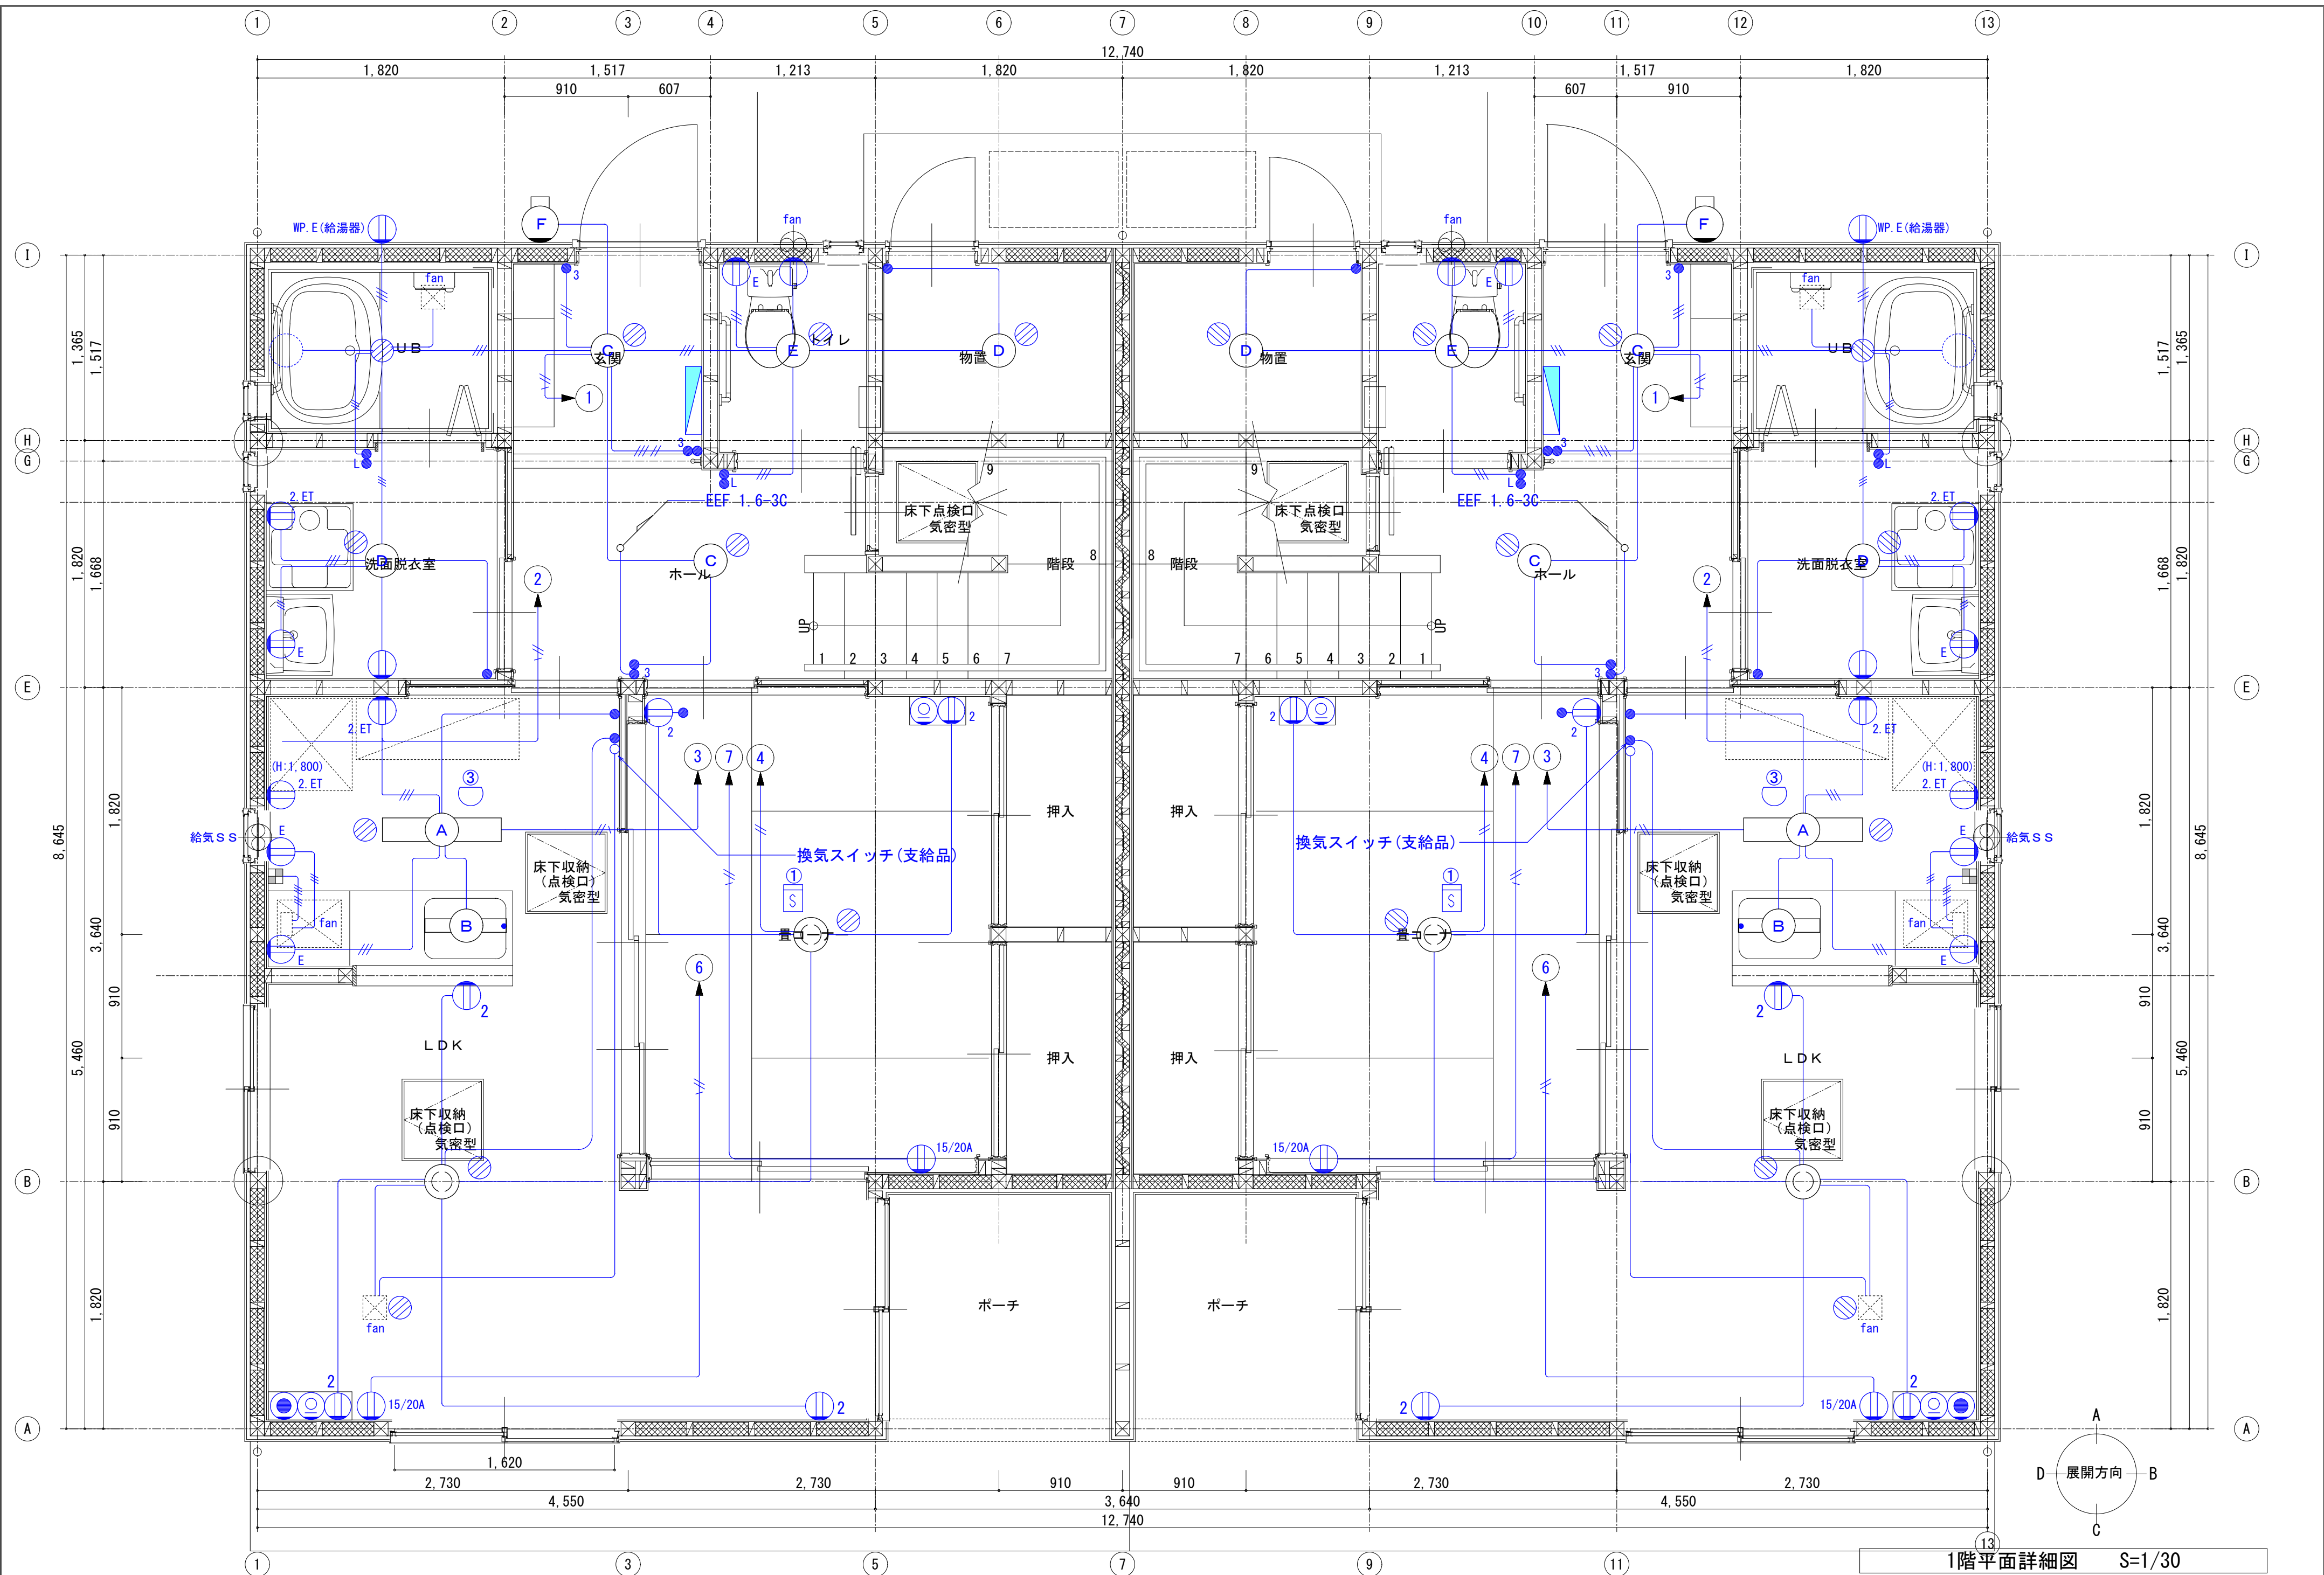

1階平面詳細図 S=1/30

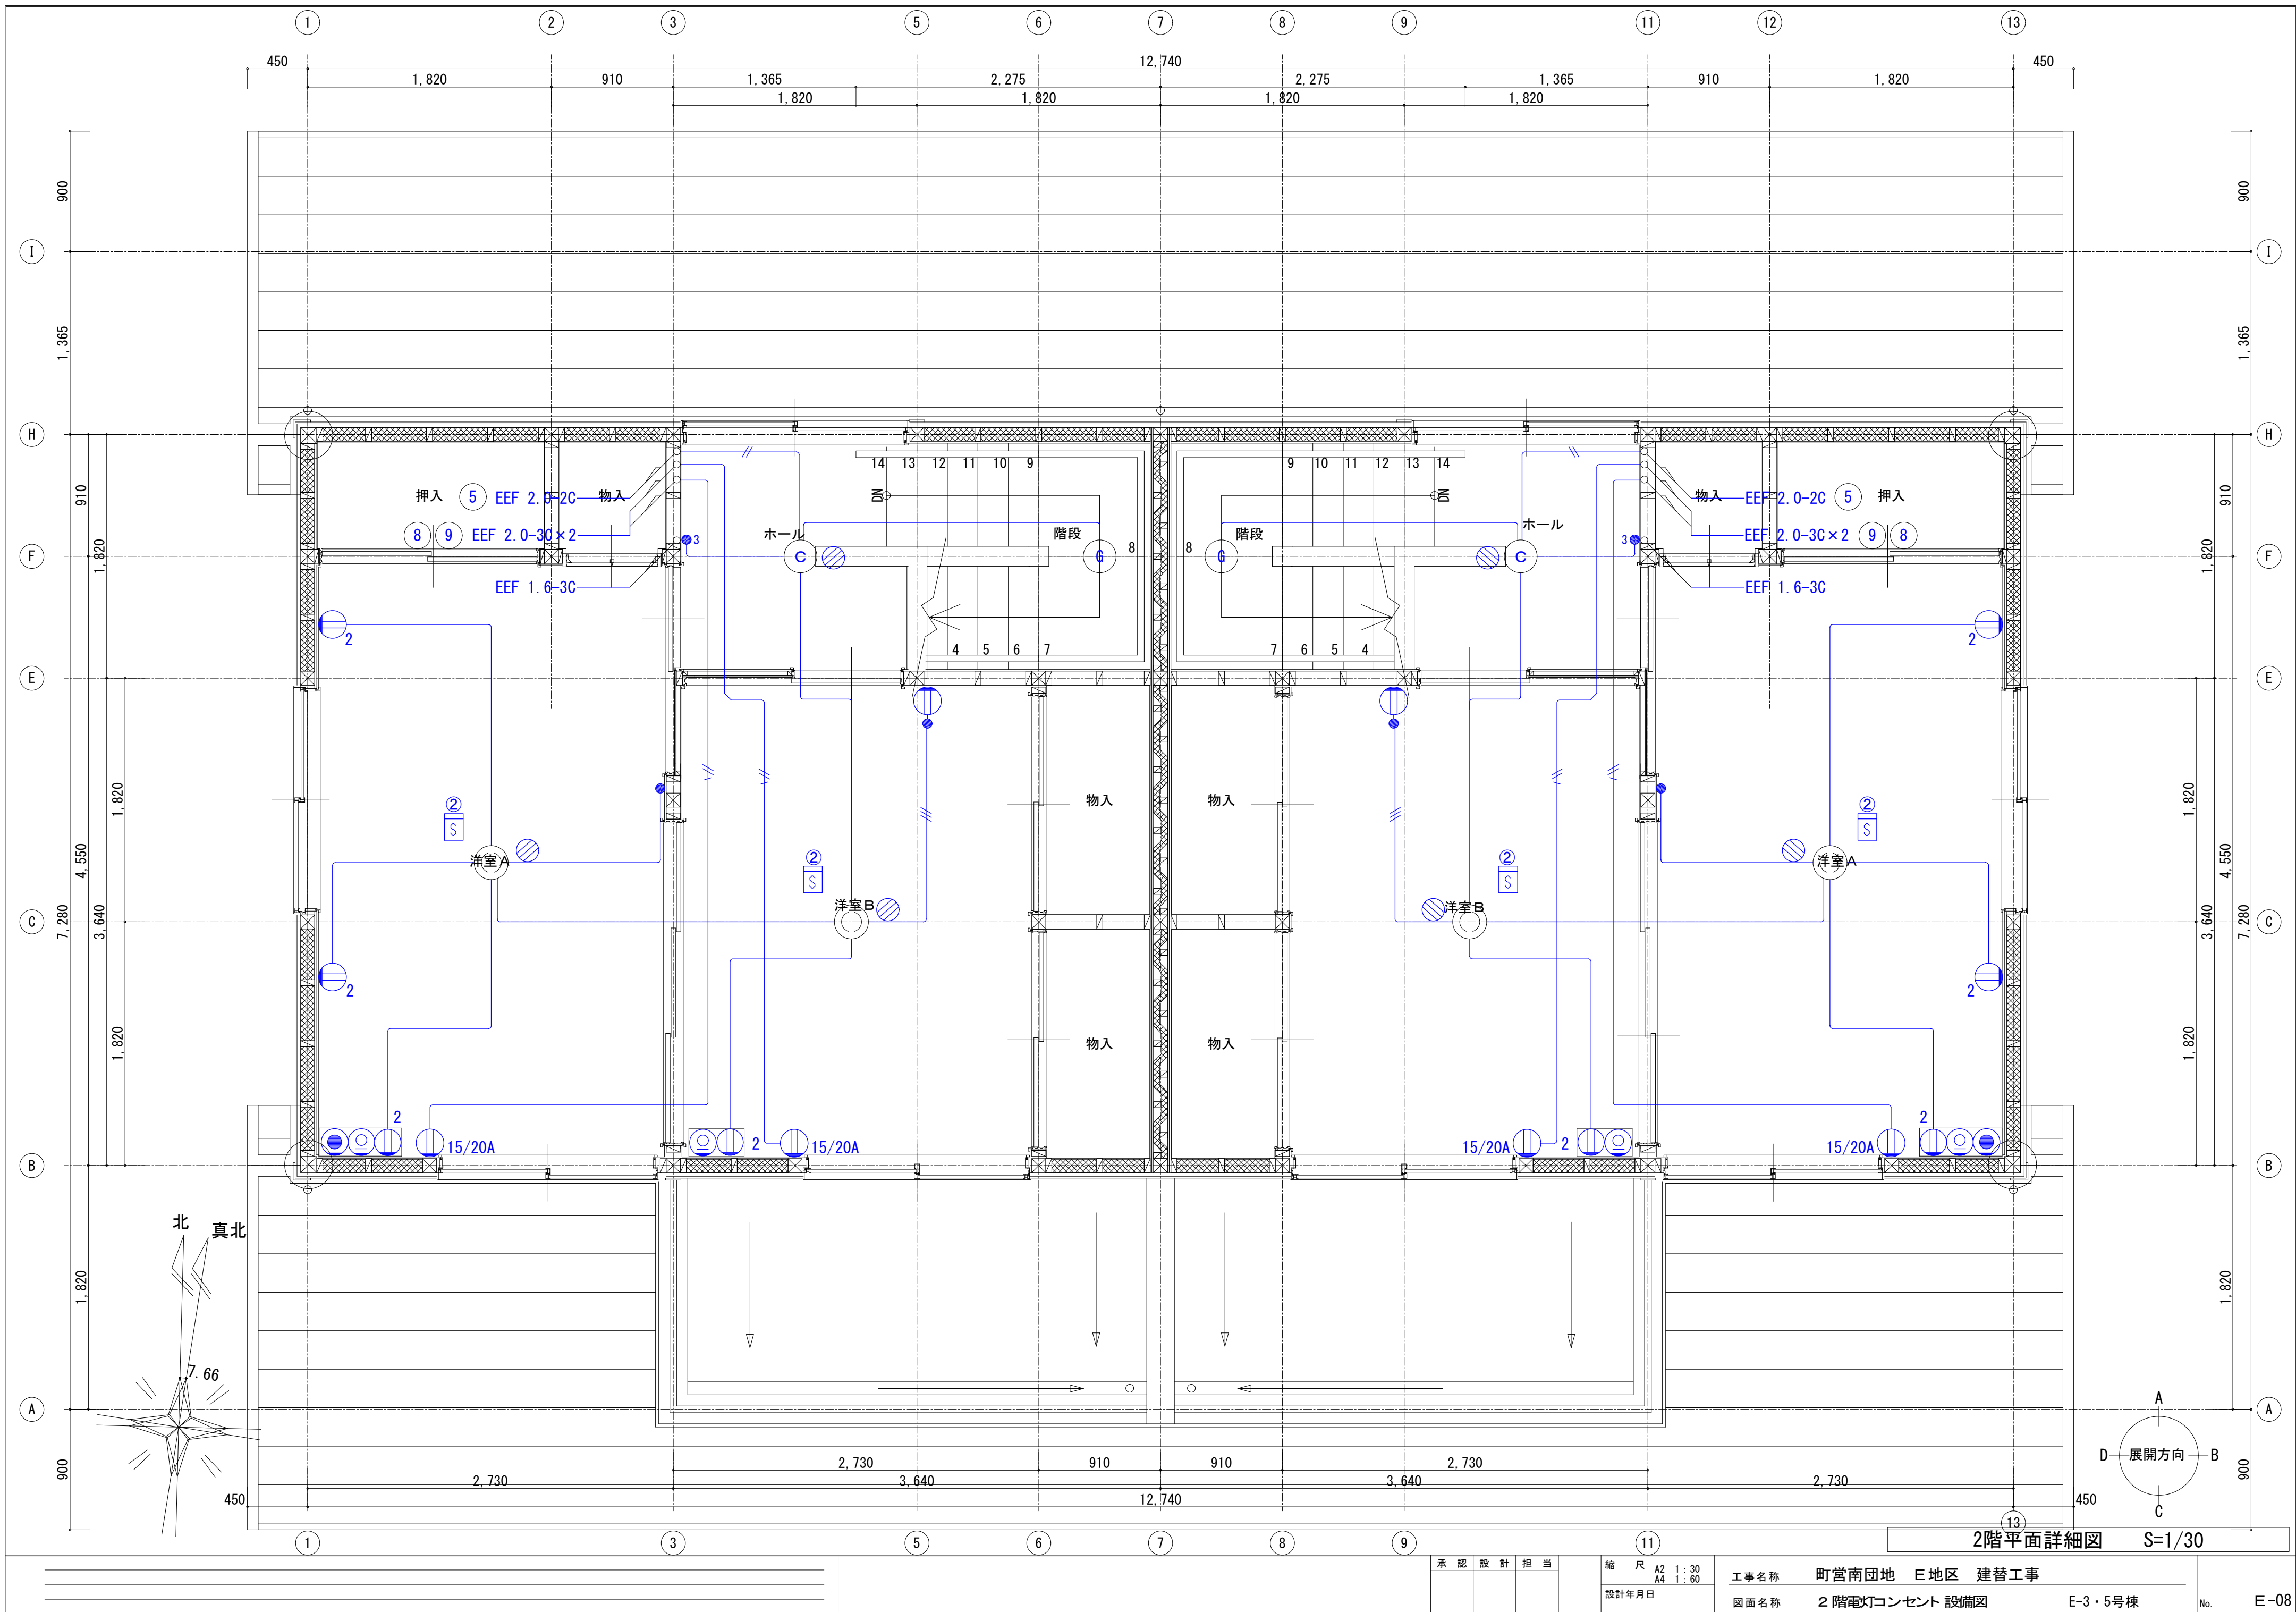

2階平面詳細図 S=1/30

|          |  |  |                       |                     |          |
|----------|--|--|-----------------------|---------------------|----------|
| 承認 設計 担当 |  |  | 縮尺 A2 1:30<br>A4 1:60 | 工事名称 町営南団地 E地区 建替工事 | No. E-08 |
| 設計年月日    |  |  | 図面名称 2階電灯コンセント設備図     | E-3・5号棟             |          |

1. 一般事項

1. 1 適用範囲

本仕様書は、太陽光発電電気設備工事における系統連系用太陽光発電システムについて適用する。

1. 2 適用規格・法規等

本工事の設計・施工に当たっては、下記の法令・規格等に基づくものとする。

- (1) 労働基準法

(2) 労働安全衛生法

(3) 電気事業法

(4) 電気設備技術基準

(5) 電気工事士法

(6) 消防関係法規

(7) 電力品質確保に係る系統連系技術要件ガイドライン
- (8) 日本産業規格（JIS）

(9) 日本電線工業会規格（JCS）

(10) 日本電気工業会規格（JEM）

(11) 日本電気規格調査会標準規格（JEC）

(12) 内線規程

(13) 系統連系規程

1. 3 保証条件

竣工後1年以内に設計もしくは製作不良、その他工事者の責任に帰すべき不都合が発生した場合は、速やかにこれを無償で修理、又は、良品と交換するものとする。

2. システム概要

2. 1 設備の概要

|          |                                                    |
|----------|----------------------------------------------------|
| 名称       | 太陽光発電設備工事                                          |
| 連系する電力系統 | 低圧連系                                               |
| 発電設備の種類  | 太陽電池発電所                                            |
| 設備容量     | 太陽電池3、28kW相当<br>パワーステーション6、0kW<br>リチウムイオン蓄電池6、3kWh |

2. 2 システム構成

本システムは、太陽電池モジュール、太陽電池架台、系統連系保護機能を備えたパワーステーション（本体、コンバータ、ネットリモコン）、リチウムイオン蓄電池ユニット、系統・自立切替器、計測装置、表示装置等より構成する。

- 1 太陽電池は太陽からの日射を受けると直流電力を発生。

2 パワーステーションは、この直流電力を並列する商用電源の電圧、周波数、位相と同期した交流電力に変換し、電力系統に供給する。

3 系統連系保護機能により、パワーステーション及び系統の異常には連系を遮断する。

4 平常時は太陽電池の発電電力と蓄電池の放電電力を構内の負荷に供給する。  
太陽電池の発電電力が負荷消費を上回る場合は、余剰分を蓄電池に充電する。  
太陽電池の発電電力が負荷消費を下回る場合は、不足分を蓄電池から放電する。  
設定により、商用電源から蓄電池への充電も可能となる。

5 停電時は太陽電池モジュールとパワーステーションが連携し、系統・自立切替器を介してバックアップ回路へ電力供給する。また昼間に太陽光発電による余剰電力が生じた場合、蓄電池に充電し夜間等に蓄電池から放電することで昼夜ともに給電が可能とする。

6 系統・自立切替器は、停電時にバックアップ回路への電力供給を自動で商用電源側から自立出力側に切り替える。復電時は商用電源側に切り替える。

7 運転データ等は計測装置により収集する。  
  
(電力会社、逆潮流の有無、太陽光の出力合計によっては、太陽光遠隔出力制御対応機能が必要となる場合もある。)

2. 3 運転方式

1 連系運転

太陽光発電により得られた直流電力を交流電力に変換し、その電力は負荷電力に使用する。  
また、太陽光発電の不足分を蓄電池で補い、下記のモードによりその動作を変更することが可能。  
◎タイマーモード  
あらかじめタイマー設定された時間帯に蓄電池への充電、蓄電池からの放電を行う。  
充電時、太陽光発電による不足分は系統から補う。放電時、太陽光発電による放電量不足分は蓄電池から補う。  
◎自家消費モード  
太陽光発電の余剰分で蓄電池に充電し、太陽光発電の不足時に蓄電池の放電により電力不足分を補う。

2 自立運転

停電時は系統電源から切離し、自立運転により太陽光発電と蓄電池からバックアップ回路へ電力供給を行う。  
復旧にあたっては手動で切替を行うこととする。（自動復旧も可能）

2. 4 系統連系保護機能

本システムにおける連系保護機能装置は、電気設備技術基準に沿って設置するものとする。  
電気設備技術基準解釈による保護継電器の種類・検出場所を表－1に示す。

| 表－1                 |                            |
|---------------------|----------------------------|
| 保護継電器の種類            | 検出場所                       |
| (1) 地絡過電圧継電器（OVGR）※ | 受変電設備                      |
| (2) 過電圧継電器（OVR）     | インバータ出力点など<br>低圧回路の検出可能な場所 |
| (3) 不足電圧継電器（UVR）    |                            |
| (4) 周波数上昇継電器（OFR）   |                            |
| (5) 周波数低下継電器（UFR）   |                            |
| (6) 単独運転検出機能（受動・能動） |                            |
| (7) 逆電力継電器（RPR）※    | 受変電設備                      |

※本継電器は、電力会社と協議の上、必要と認められた場合に設置

2. 5 納入機器範囲

納入機器は表－2に示す通りとする。

| 表－2 |                |             |    |             |
|-----|----------------|-------------|----|-------------|
| NO  | 機器名            | 仕 様         | 数量 | 備 考         |
| 1.  | 太陽電池モジュール      | 単結晶シリコン太陽電池 | 8枚 | パワーステーション同梱 |
| 2.  | 太陽電池架台         | 横置          | 1式 |             |
| 3.  | パワーステーション      | 屋側6、0kW     | 1台 |             |
| 4.  | 蓄電池用コンバータ      | 屋側          | 1台 |             |
| 5.  | リチウムイオン蓄電池ユニット | 屋側6、3kWh    | 1台 |             |
| 6.  | ネットリモコン        | 屋内          | 1台 |             |
| 7.  | 系統・自立切替器       | 屋内          | 1台 |             |

3. 機器仕様

3. 1 太陽電池モジュール

|      |             |
|------|-------------|
| 種類   | 単結晶シリコン太陽電池 |
| 容量   | 410W        |
| 外形寸法 | 図面参照        |
| 出力特性 | 表－3参照       |

| 表－3      |  |                 |       |
|----------|--|-----------------|-------|
| 項 目      |  | 単 位             | 特 性 値 |
| 最大出力     |  | P <sub>m</sub>  | W     |
| 最大出力動作電圧 |  | V <sub>pm</sub> | V     |
| 最大出力動作電流 |  | I <sub>pm</sub> | A     |
| 開放電圧     |  | V <sub>oc</sub> | V     |
| 短絡電流     |  | I <sub>sc</sub> | A     |

|    |                                       |
|----|---------------------------------------|
| 条件 | AM1.5 全天日射基準太陽光                       |
|    | 放射強度 1000W/m <sup>2</sup> モジュール温度 25℃ |

3. 2 太陽電池架台

|      |                                          |
|------|------------------------------------------|
| 構造   | 陸屋根、傾斜屋根、他設置場所に適合する構造とする                 |
| 外形寸法 | 別途図面を参照                                  |
| 材質   | 一般構造用鋼 溶融亜鉛メッキ処理同等品とする<br>(高耐食性メッキ鋼板も含む) |
| 強度   | 関係法規に基づき必要な強度を有するものとする                   |

3. 3 パワーステーション

|         |                       |
|---------|-----------------------|
| DCバス入出力 |                       |
| 入力電圧範囲  | DC0～450V              |
| 入出力最大電力 | 6、7kW（充電時） 6、0kW（放電時） |
| 入出力最大電流 | 20、0A                 |

|          |                     |
|----------|---------------------|
| 太陽電池入力   |                     |
| 使用入力電圧範囲 | DC40～450V           |
| 定格入力電力   | 9、0kW／4回路           |
| 入力最大電流   | DC13A／1入力 DC52A／4入力 |

|          |                                 |
|----------|---------------------------------|
| 系統連系入出力  |                                 |
| 定格入出力電圧  | AC101／202V 50／60Hz              |
| 接続相数     | 単相3線式 2W＋N＋PE（電気方式 単相2線）        |
| 定格出力有効電力 | 6、0kW（力率0、95時） 6、0kW（力率1、00時）   |
| 定格出力皮相電力 | 6、3kVA（力率0、95時） 6、0kVA（力率1、00時） |

|          |                              |
|----------|------------------------------|
| 自立出力     |                              |
| 定格出力電圧   | AC101V±6V/AC202V±12V 50／60Hz |
| 接続相数     | 単相3線2W＋N（N相接地）               |
| 定格出力皮相電力 | 3、0kVA                       |

|        |                                             |
|--------|---------------------------------------------|
| その他    |                                             |
| 使用周囲温度 | －20℃～＋50℃（直射日光が当たらないこと）                     |
| 保護等級   | IP55（配線部及び水抜き孔除く）                           |
| 運転音    | 33dB以下                                      |
| 設置場所   | 屋外、屋側、屋内                                    |
| 質量     | 約35kg（取付板、保護ガードを含む）                         |
| 強度     | 商品仕様書、施工説明書の固定方法に基づき耐震計算を実施し<br>取付方法を選定すること |

3. 4 蓄電池用コンバータ

|         |                       |
|---------|-----------------------|
| 蓄電池入出力  |                       |
| 入力電圧範囲  | DC89、6～112V           |
| 入出力定格電力 | 3、0kW（充電時） 3、3kW（放電時） |
| 入出力最大電流 | 35、0A（充電時） 35、0A（放電時） |

|         |                                             |
|---------|---------------------------------------------|
| DCバス入出力 |                                             |
| 入力電圧範囲  | DC0～450V                                    |
| その他     |                                             |
| 使用周囲温度  | －20℃～＋50℃（直射日光が当たらないこと）                     |
| 保護等級    | IP55（配線部及び水抜き孔除く）                           |
| 運転音     | 33dB以下                                      |
| 設置場所    | 屋外、屋側、屋内                                    |
| 質量      | 約20kg（取付板、保護ガードを含む）                         |
| 強度      | 商品仕様書、施工説明書の固定方法に基づき耐震計算を実施し<br>取付方法を選択すること |

3. 5 ネットリモコン

|        |                                                                     |
|--------|---------------------------------------------------------------------|
| 動作電圧   | DC12V（パワーステーションより給電）                                                |
| 消費電力   | 待機時1、5W以下、動作時2W以下                                                   |
| 通信機能   | 有線LAN 100BASE-TX、10BASE-T<br>無線LAN IEEE802、11b/g/n<br>シリアル通信 RS-485 |
| 使用周囲温度 | －20℃～＋50℃                                                           |
| 設置場所   | 屋内（壁掛）                                                              |
| 質量     | 約310g                                                               |

3. 6 リチウムイオン蓄電池ユニット

|        |                                             |
|--------|---------------------------------------------|
| 定格容量   | 6、3kWh                                      |
| 使用周囲温度 | －10℃～＋40℃                                   |
| 設置場所   | 屋側（自立）                                      |
| 質量     | 約85kg                                       |
| 強度     | 商品仕様書、施工説明書の固定方法に基づき耐震計算を実施し<br>取付方法を選択すること |

3. 7 系統・自立切替器

|      |                         |
|------|-------------------------|
| 定格電圧 | 単相3線 AC100／200V 50／60Hz |
| 定格電流 | 60A                     |
| 設置場所 | 屋内（壁掛け）                 |
| 質量   | 約7、3kg                  |

4. 工事範囲

4. 1 機器据付工事

- (1) 太陽電池組立取付工事
- (2) 納入機器取付工事
- ※架台に設置されない機器の取付は電気工事

4. 2 電気工事他

- (1) 受電盤までの配管配線工事（連系点からキュービクル間）（別途工事）
- (2) 計測信号配線工事（別途工事）
- (3) 基礎工事（別途工事）
- (4) 接地工事（別途工事）
- ※太陽電池モジュール間配線以外の全ての配線工事は別途工事とする。

5. 試運転・完成検査

5. 1 モジュール出力検査

- (1) 各モジュールの試験成績表の出力値がJISに適合していること。
- (2) 出力の合計値が3、1に示す容量の合計値以上であること。

5. 2 下表4の項目については試運転・検査・測定を行うこと。
- ただし、工場立会検査は実施しない。

| 表－4    |    |      |           |        |
|--------|----|------|-----------|--------|
| 項目     | 機器 | 太陽電池 | パワーステーション | 配線ケーブル |
| 外観検査   |    | ○    | ○         | ○      |
| 絶縁抵抗測定 |    | ○ 注1 | ○ 注1      | ○      |
| 絶縁耐圧   |    | ○ 注1 | ○ 注1      |        |
| 保護装置特性 |    |      | ○ 注1      |        |
| システム動作 |    |      | ○         | ○      |
| 出力測定   |    | ○ 注1 | ○ 注1      |        |

注1）現地検査又は工場検査のいずれかで可。

承認

設計

担当

縮尺

A2 NOT/S

設計年月日

工事名称

町営南団地 E地区 建替工事

図面名称

太陽光発電・特記仕様書

E-3・5号棟


No.



E-09

|   |   |   |
|---|---|---|
| <div> <div>太陽電池モジュール（参考図）</div> <div> <div> </div> <div> <div>仕 様</div> <div>: 単結晶シリコン太陽電池</div> <div>最大出力</div> <div>: 4 1 0 W</div> <div>質 量</div> <div>: 2 1 . 5 k g</div> </div> </div> </div> | <div> <div>産業用パワーステーション（参考図）</div> <div> <div> </div> <div> <div>質 量</div> <div>: 約 3 5 k g</div> <div>材 質</div> <div>: 鋼板</div> </div> </div> </div> | <div> <div>産業用蓄電池用コンバータ（参考図）</div> <div> <div> </div> <div> <div>質 量</div> <div>: 約 2 0 k g</div> <div>材 質</div> <div>: 鋼板</div> </div> </div> </div>                       |
| <div> <div>産業用リチウムイオン蓄電池ユニット（6・3 kWh）（参考図）</div> <div> <div> </div> <div> <div>質 量</div> <div>: 約 8 5 k g</div> <div>材 質</div> <div>: 鋼板</div> </div> </div> </div>                                | <div> <div>ネットリモコン（参考図）</div> <div> <div> </div> <div> <div>質 量</div> <div>: 約 3 1 0 g</div> </div> </div> </div>                                     | <div> <div>系統・自立切替器（参考図）</div> <div> <div> </div> <div> <div>質 量</div> <div>: 約 7 . 3 k g</div> <div>材 質</div> <div>: 鋼板</div> <div>※盤内に収納してください</div> </div> </div> </div> |
|   |   |   |


太陽光・電気設備工事

太陽光工事

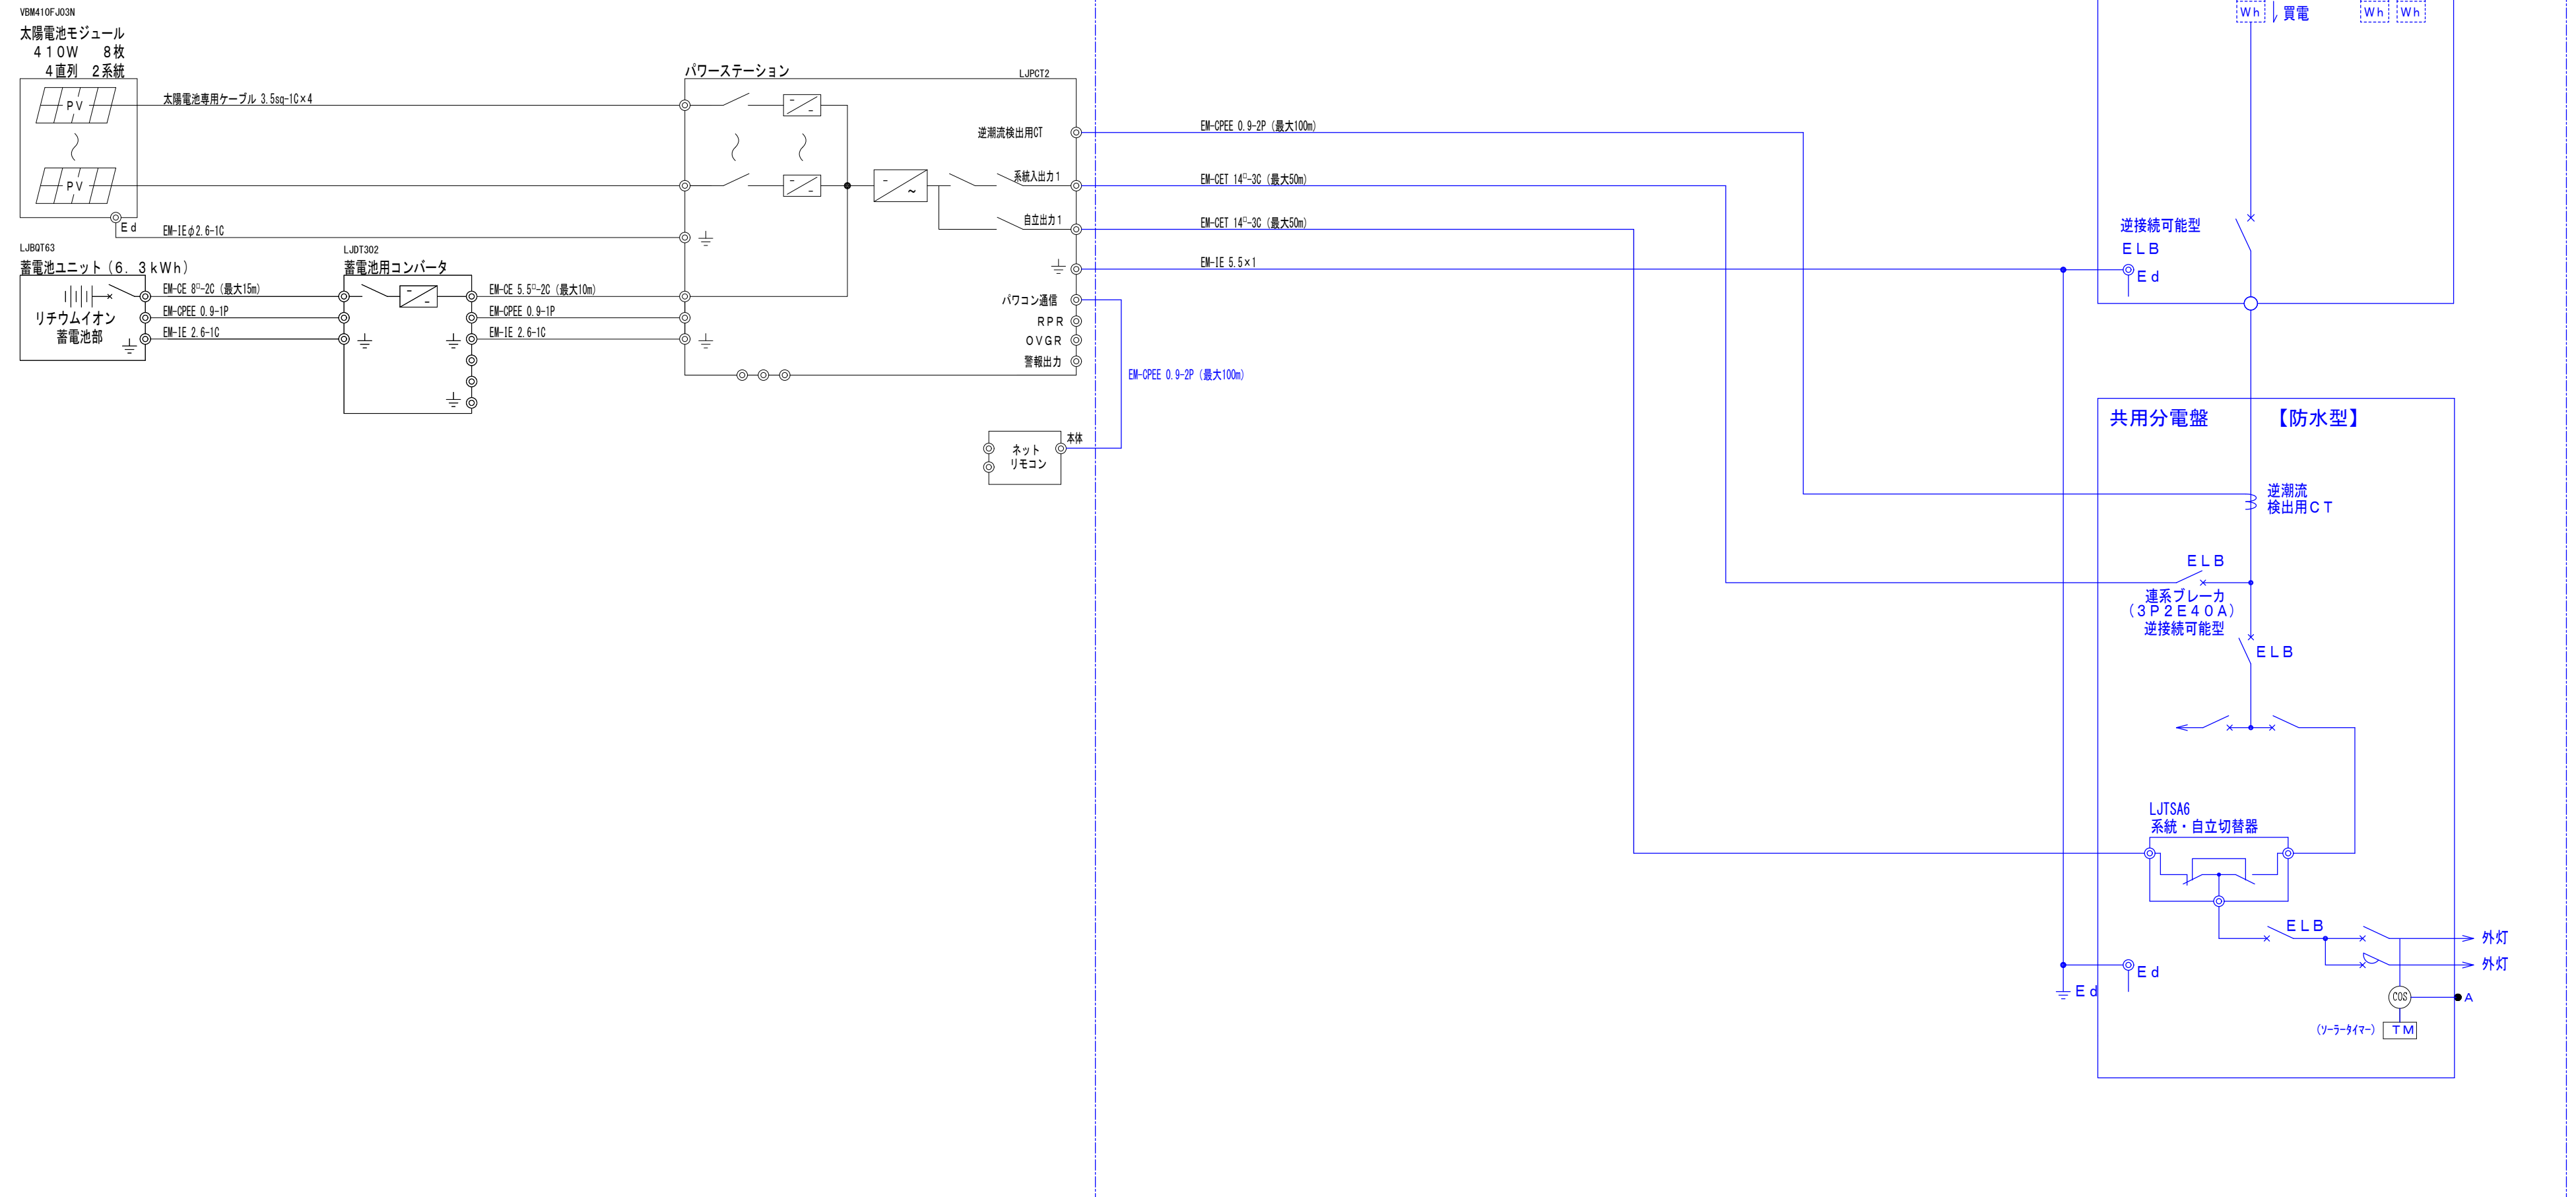

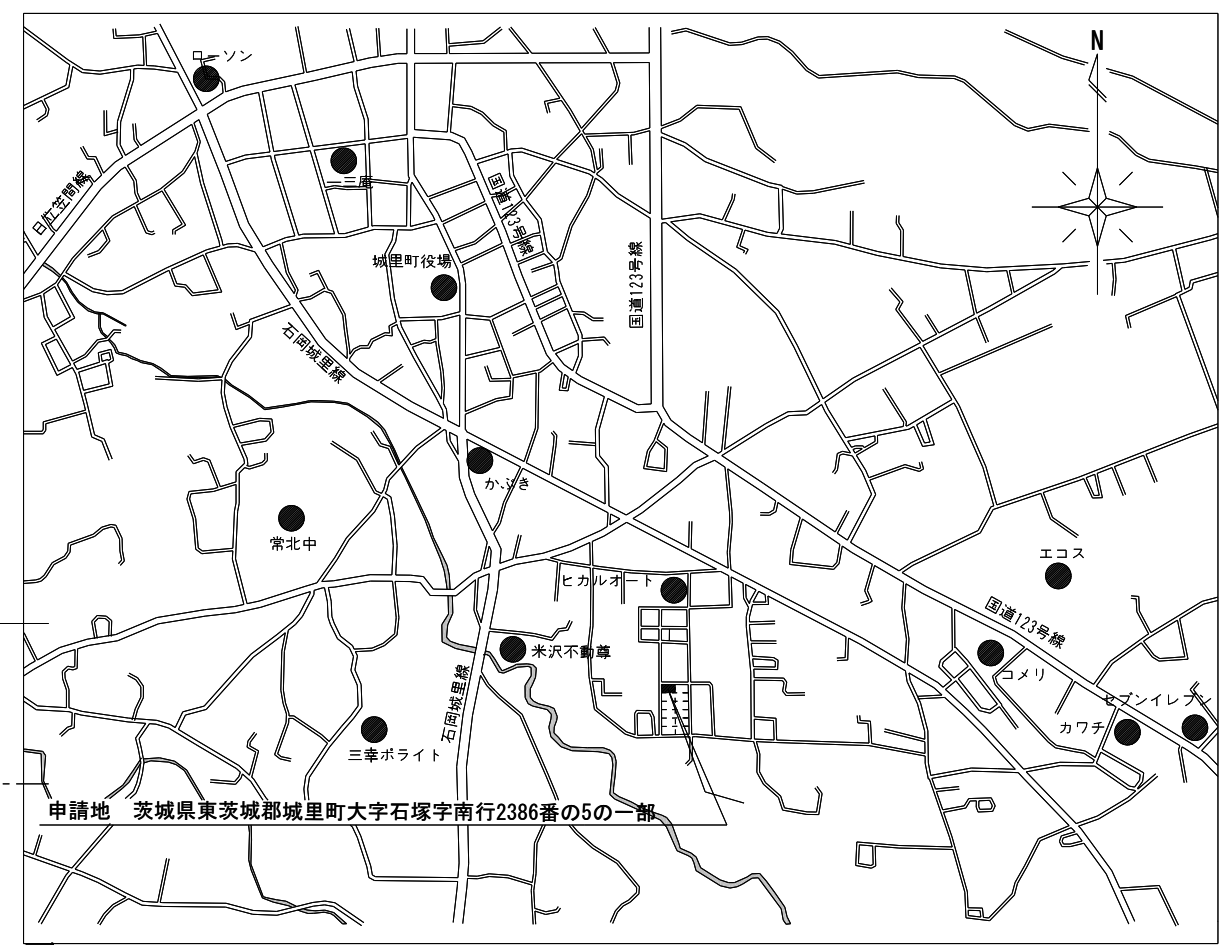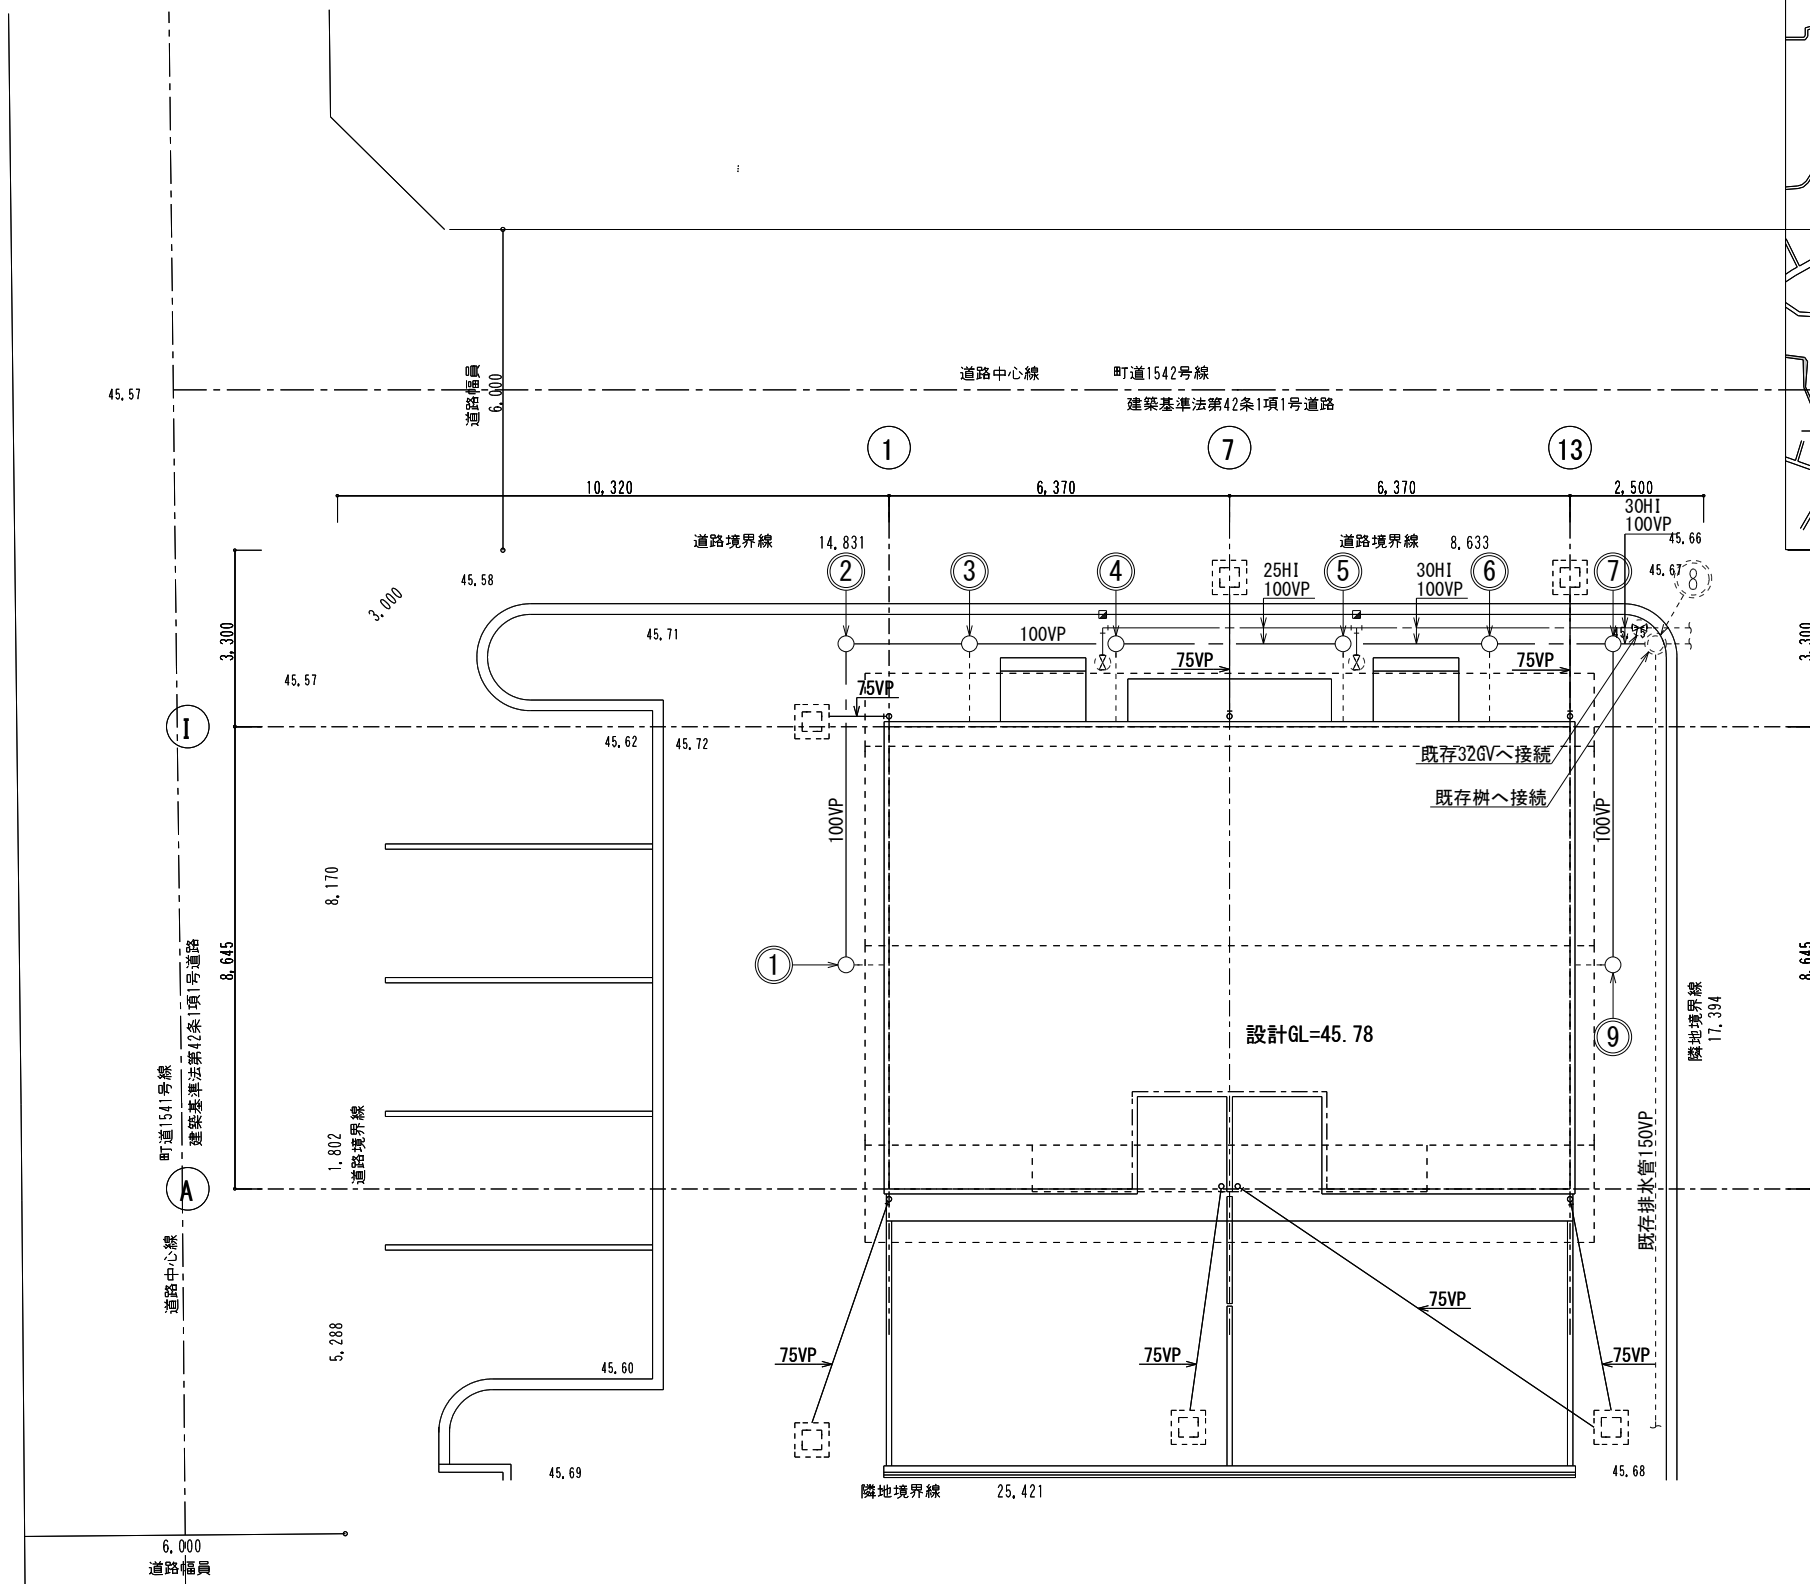

案内図

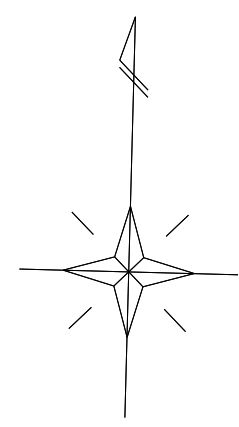


- \*\*\* 注 記 \*\*\*
1.  は、埋設表示杭を示す。
  2.  は、雨水浸透樹(建築工事)を示す

汚水樹リスト

| 記 号 | 名 称                  | 樹深サ  | 管 底   | 地盤高   | 備 考               |
|-----|----------------------|------|-------|-------|-------------------|
| ①   | 小口径汚水樹 100-150 (90L) | 0.60 | 45.18 | 45.78 | 普通蓋 150φ (塩ビ蓋T-2) |
| ②   | 〃 〃 (90L)            | 0.66 | 45.12 | 45.78 | 〃 〃               |
| ③   | 〃 〃 (90Y)            | 0.69 | 45.09 | 45.78 | 〃 〃               |
| ④   | 〃 〃 (90YS)           | 0.72 | 45.06 | 45.78 | 〃 〃               |
| ⑤   | 〃 〃 (90YS)           | 0.77 | 45.01 | 45.78 | 〃 〃               |
| ⑥   | 〃 〃 (90Y)            | 0.82 | 44.96 | 45.78 | 〃 〃               |
| ⑦   | 〃 〃 (90Y)            | 0.85 | 44.93 | 45.78 | 〃 〃               |
| ⑧   | 既存汚水樹200φ 150-200    | 1.05 | 44.70 | 45.75 | 既存蓋 200φ          |
| ⑨   | 小口径汚水樹 100-150 (90L) | 0.60 | 45.18 | 45.78 | 普通蓋 150φ (塩ビ蓋T-2) |
|     |                      |      |       |       |                   |
|     |                      |      |       |       |                   |
注 記  
1. 勾配は、2/100とする。  
2. 汚水樹の汚水合流部は3cm又は5cm段差付を使用する事。

小口径樹(汚水樹)

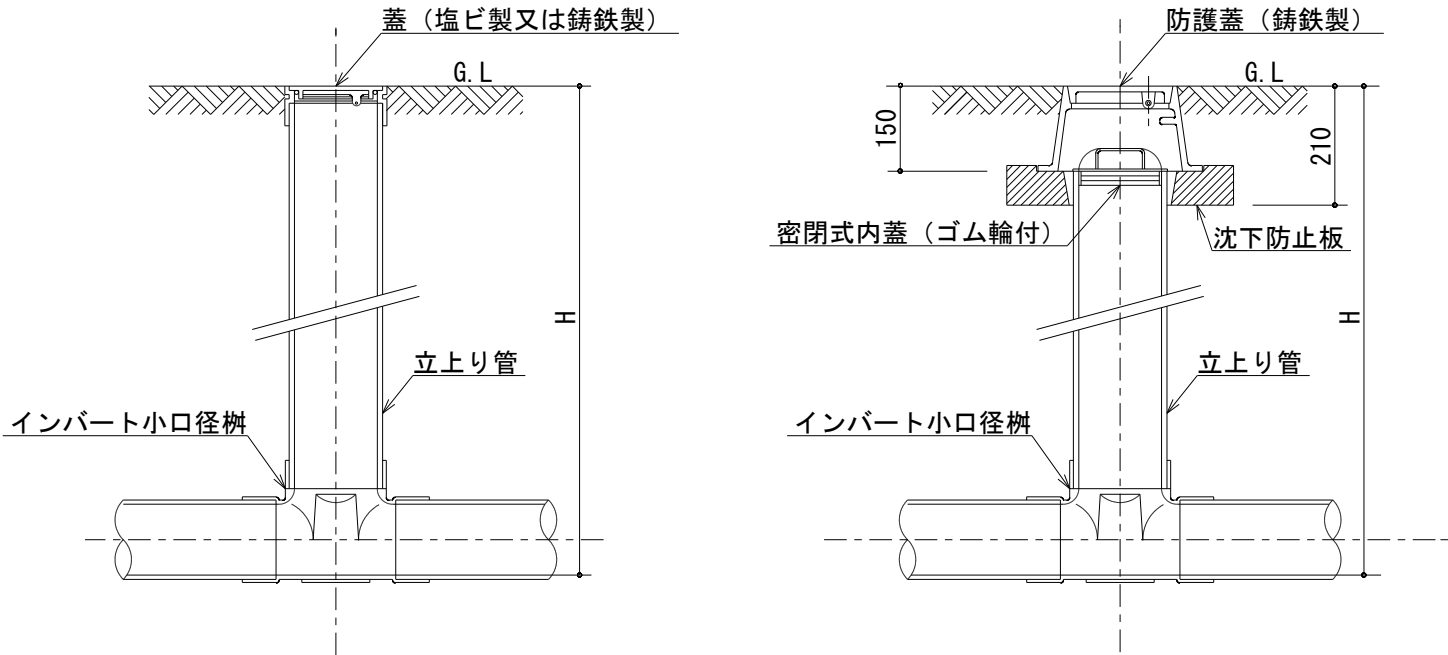

(注)  
・ 樹の施工要領は、排水設備の屋外排水管布設要領に準ずる。  
・ 防護蓋仕様の樹の内蓋は、G. L から150mmの深さとする。  
・ 防護蓋の荷重表示は、以下の通りとする。


| 荷重表示 | 備考                                     |
|------|----------------------------------------|
| T-2  | 総重量2トンを超える<br>車両が通行しない場所<br>に設置可能なもの。  |
| T-8  | 総重量8トンを超える<br>車両が通行しない場所<br>に設置可能なもの。  |
| T-25 | 総重量25トンを超える<br>車両が通行しない場所に<br>設置可能なもの。 |

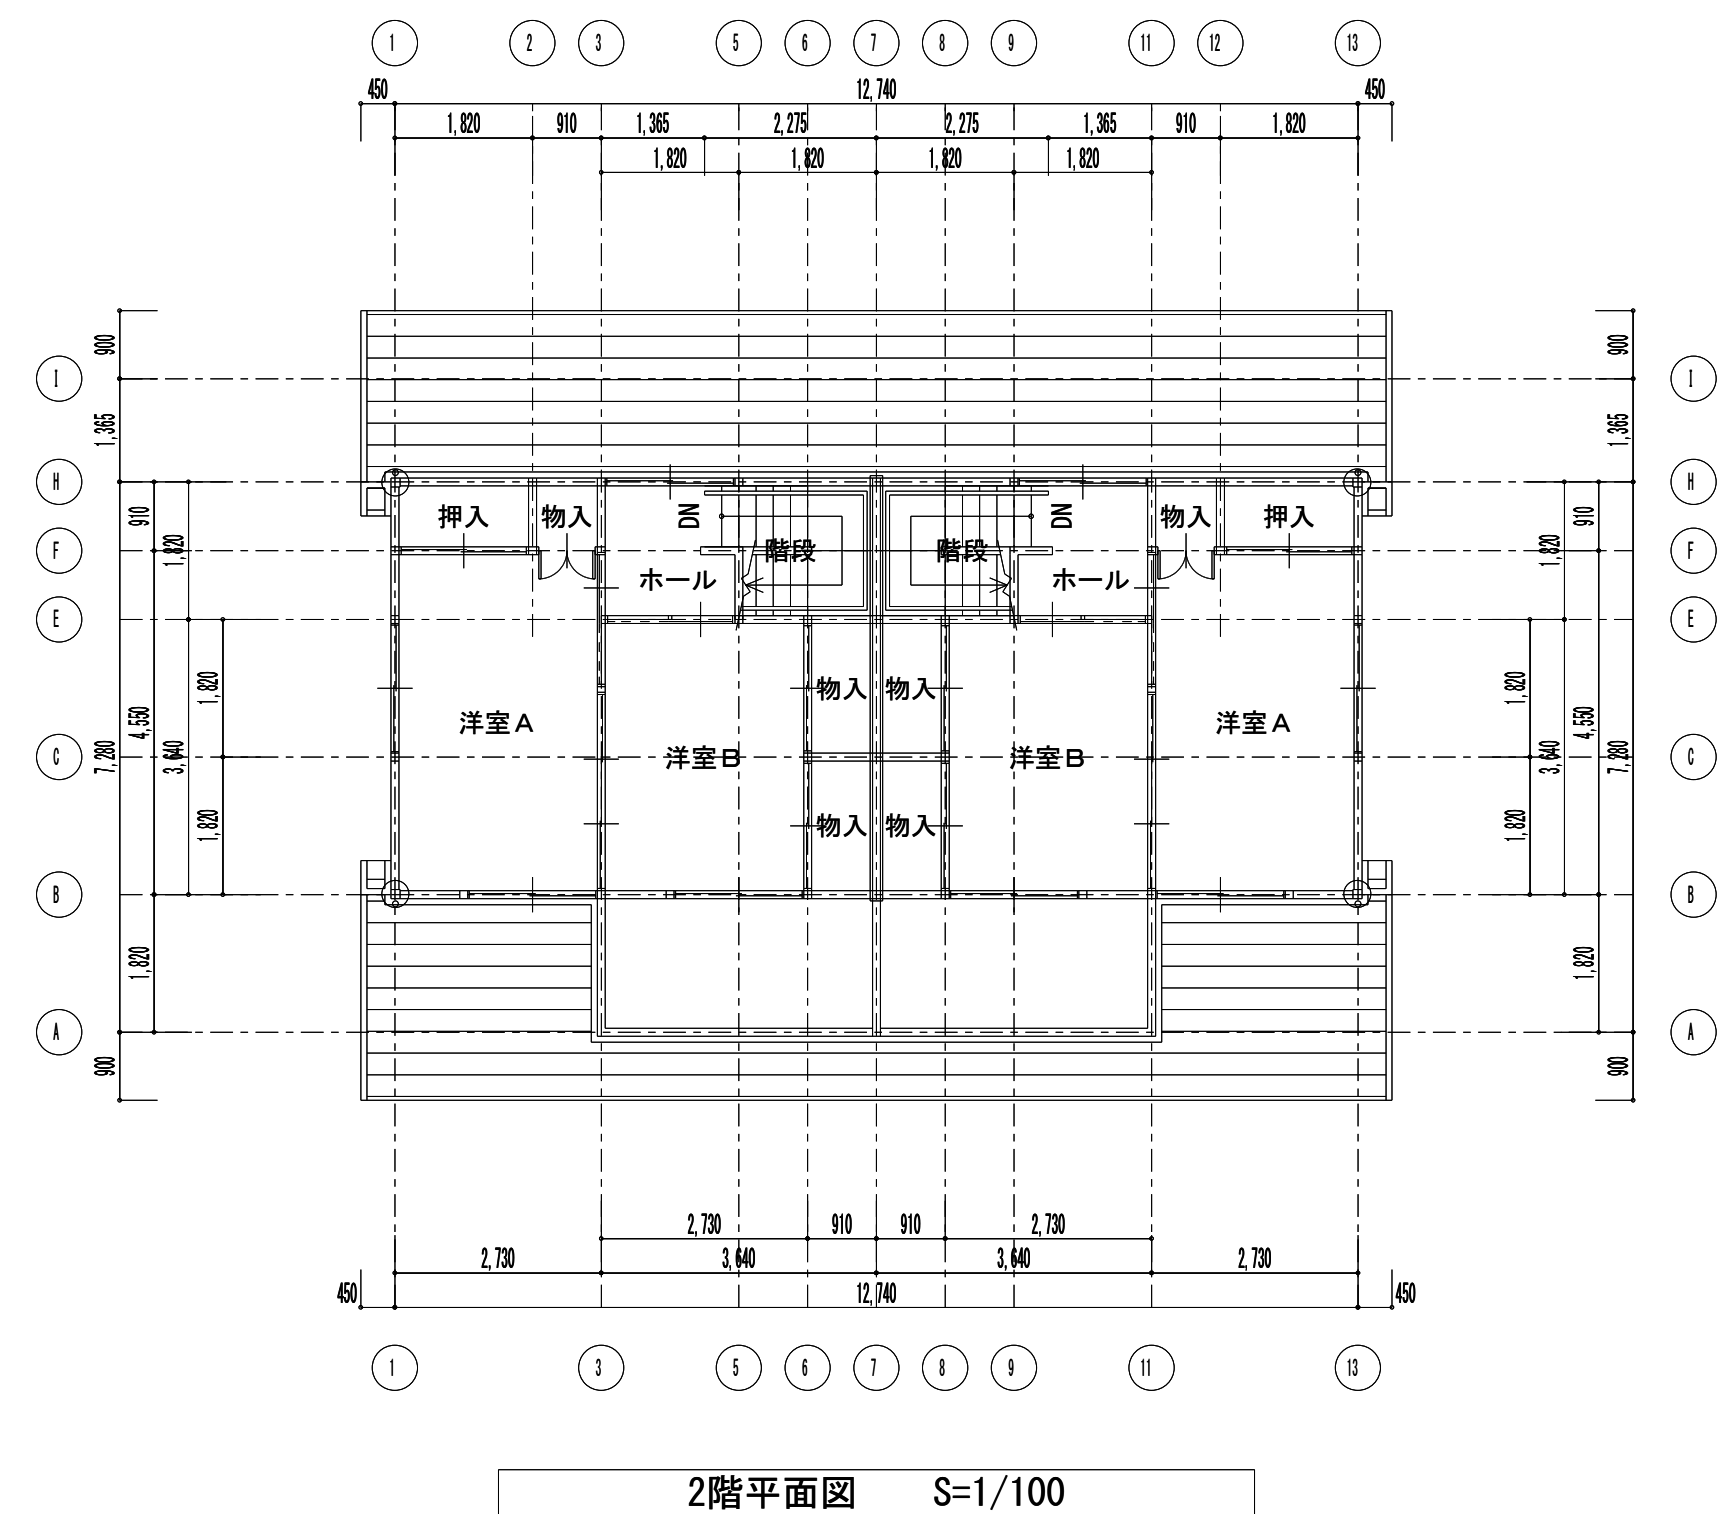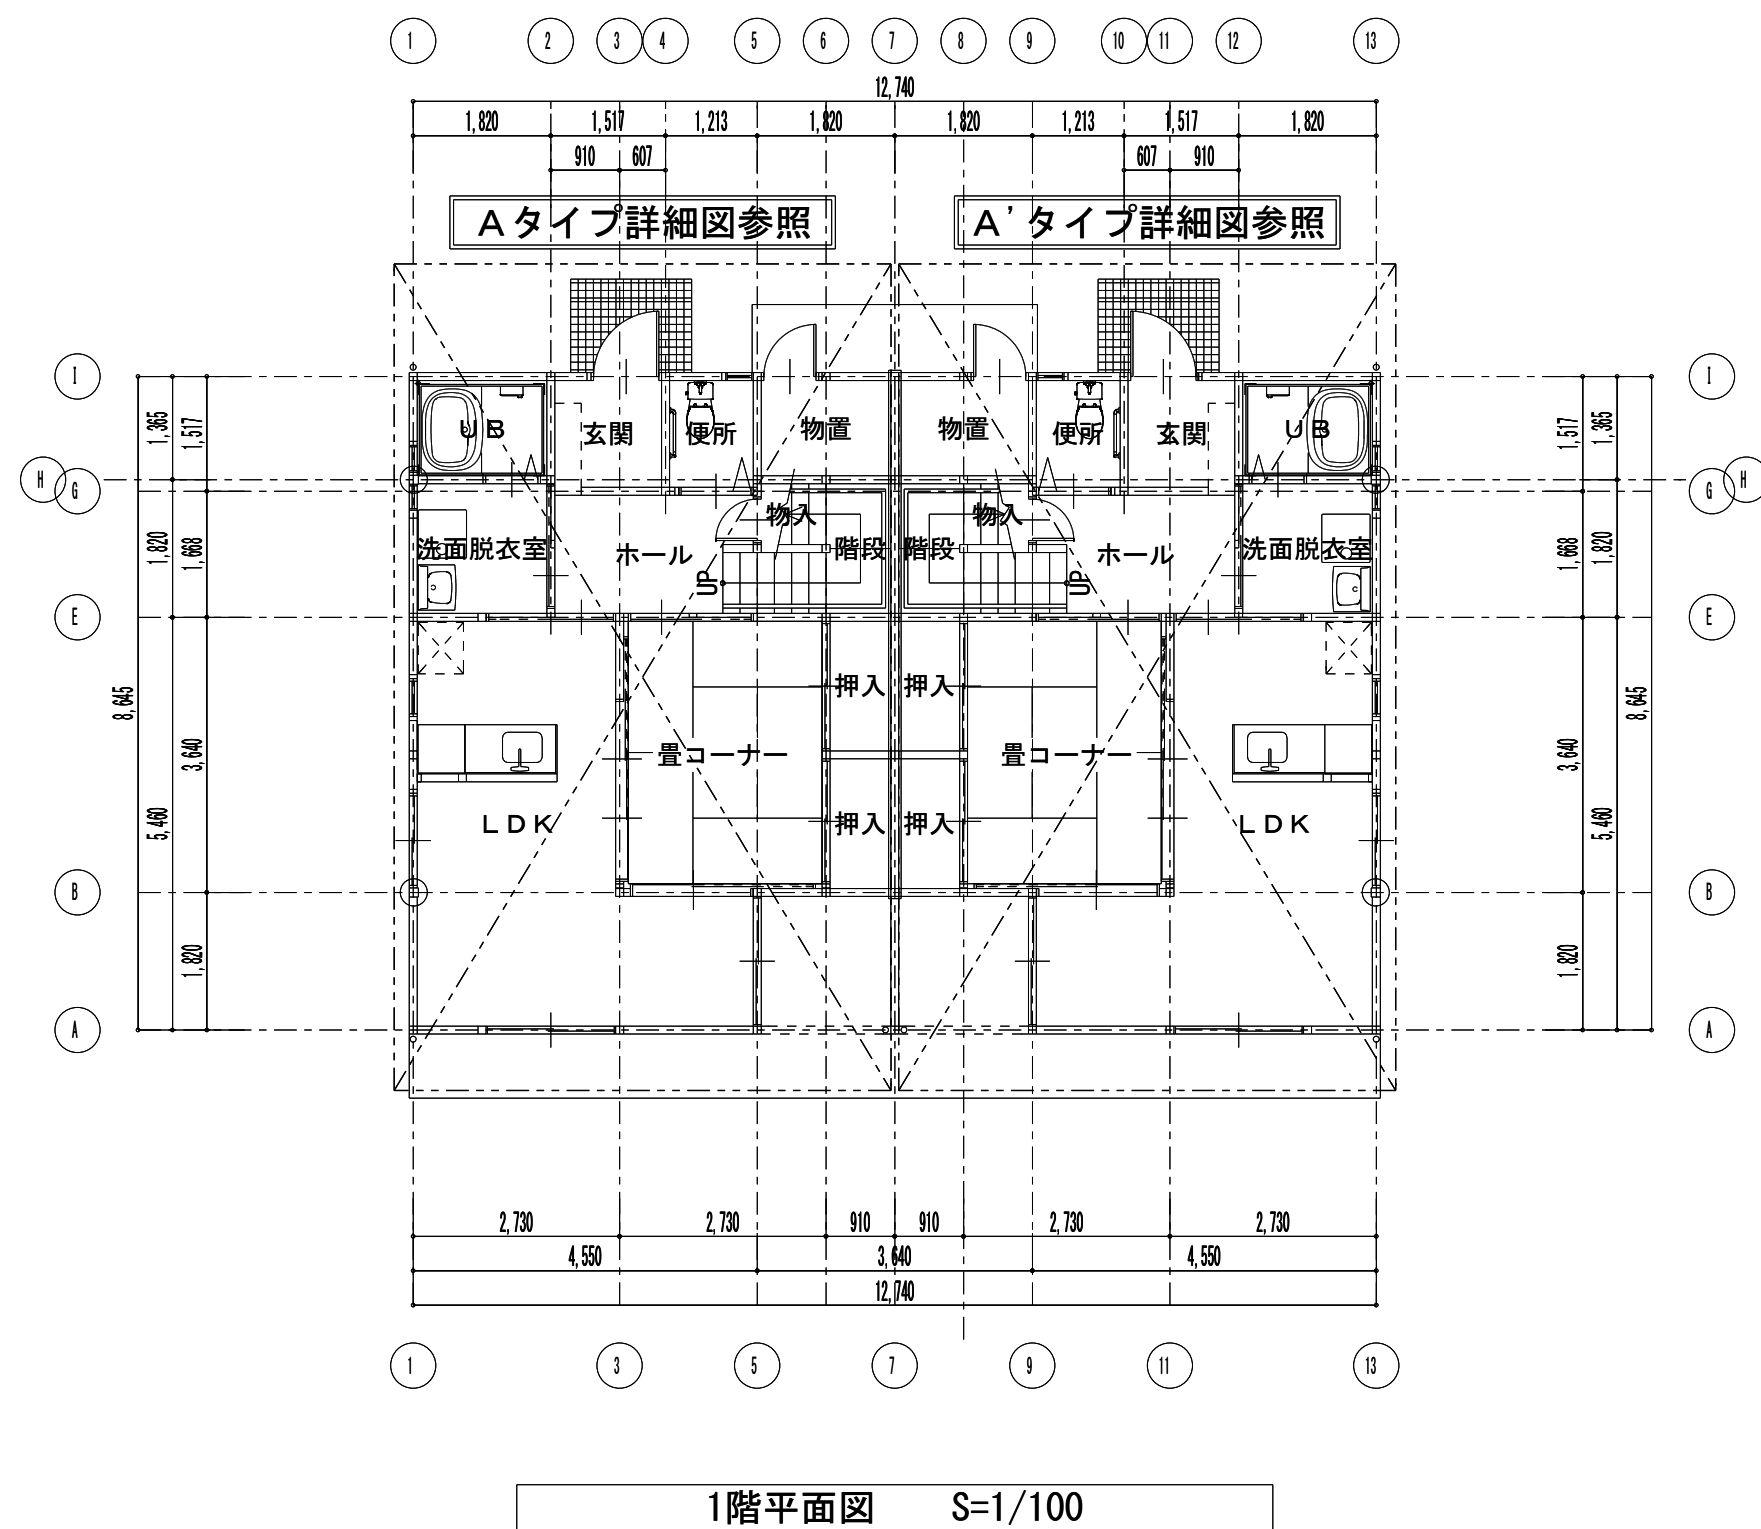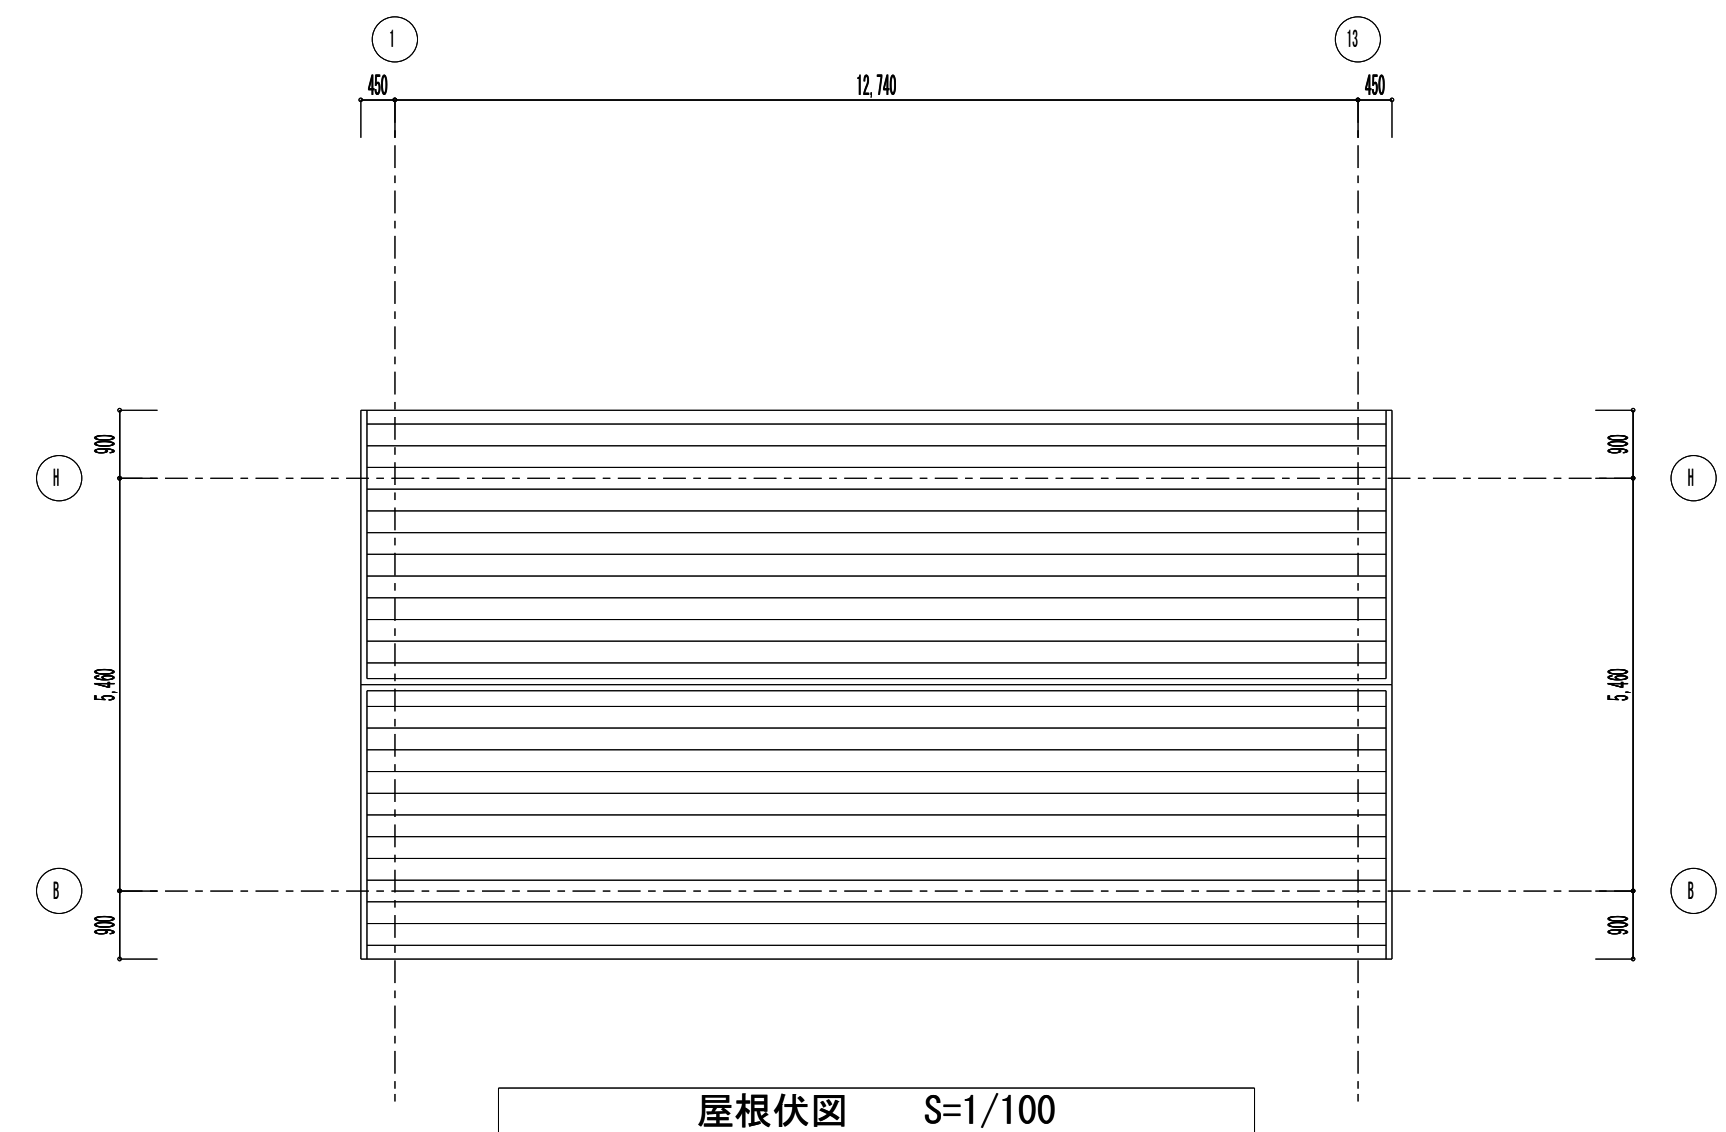


## 衛生器具表・機器表

[illegible]


注1) . 図示の品番及び型番は参考とし、同等品以上とする。  
注2) . 給湯器の据付は、平成12年告示1388号第5による。

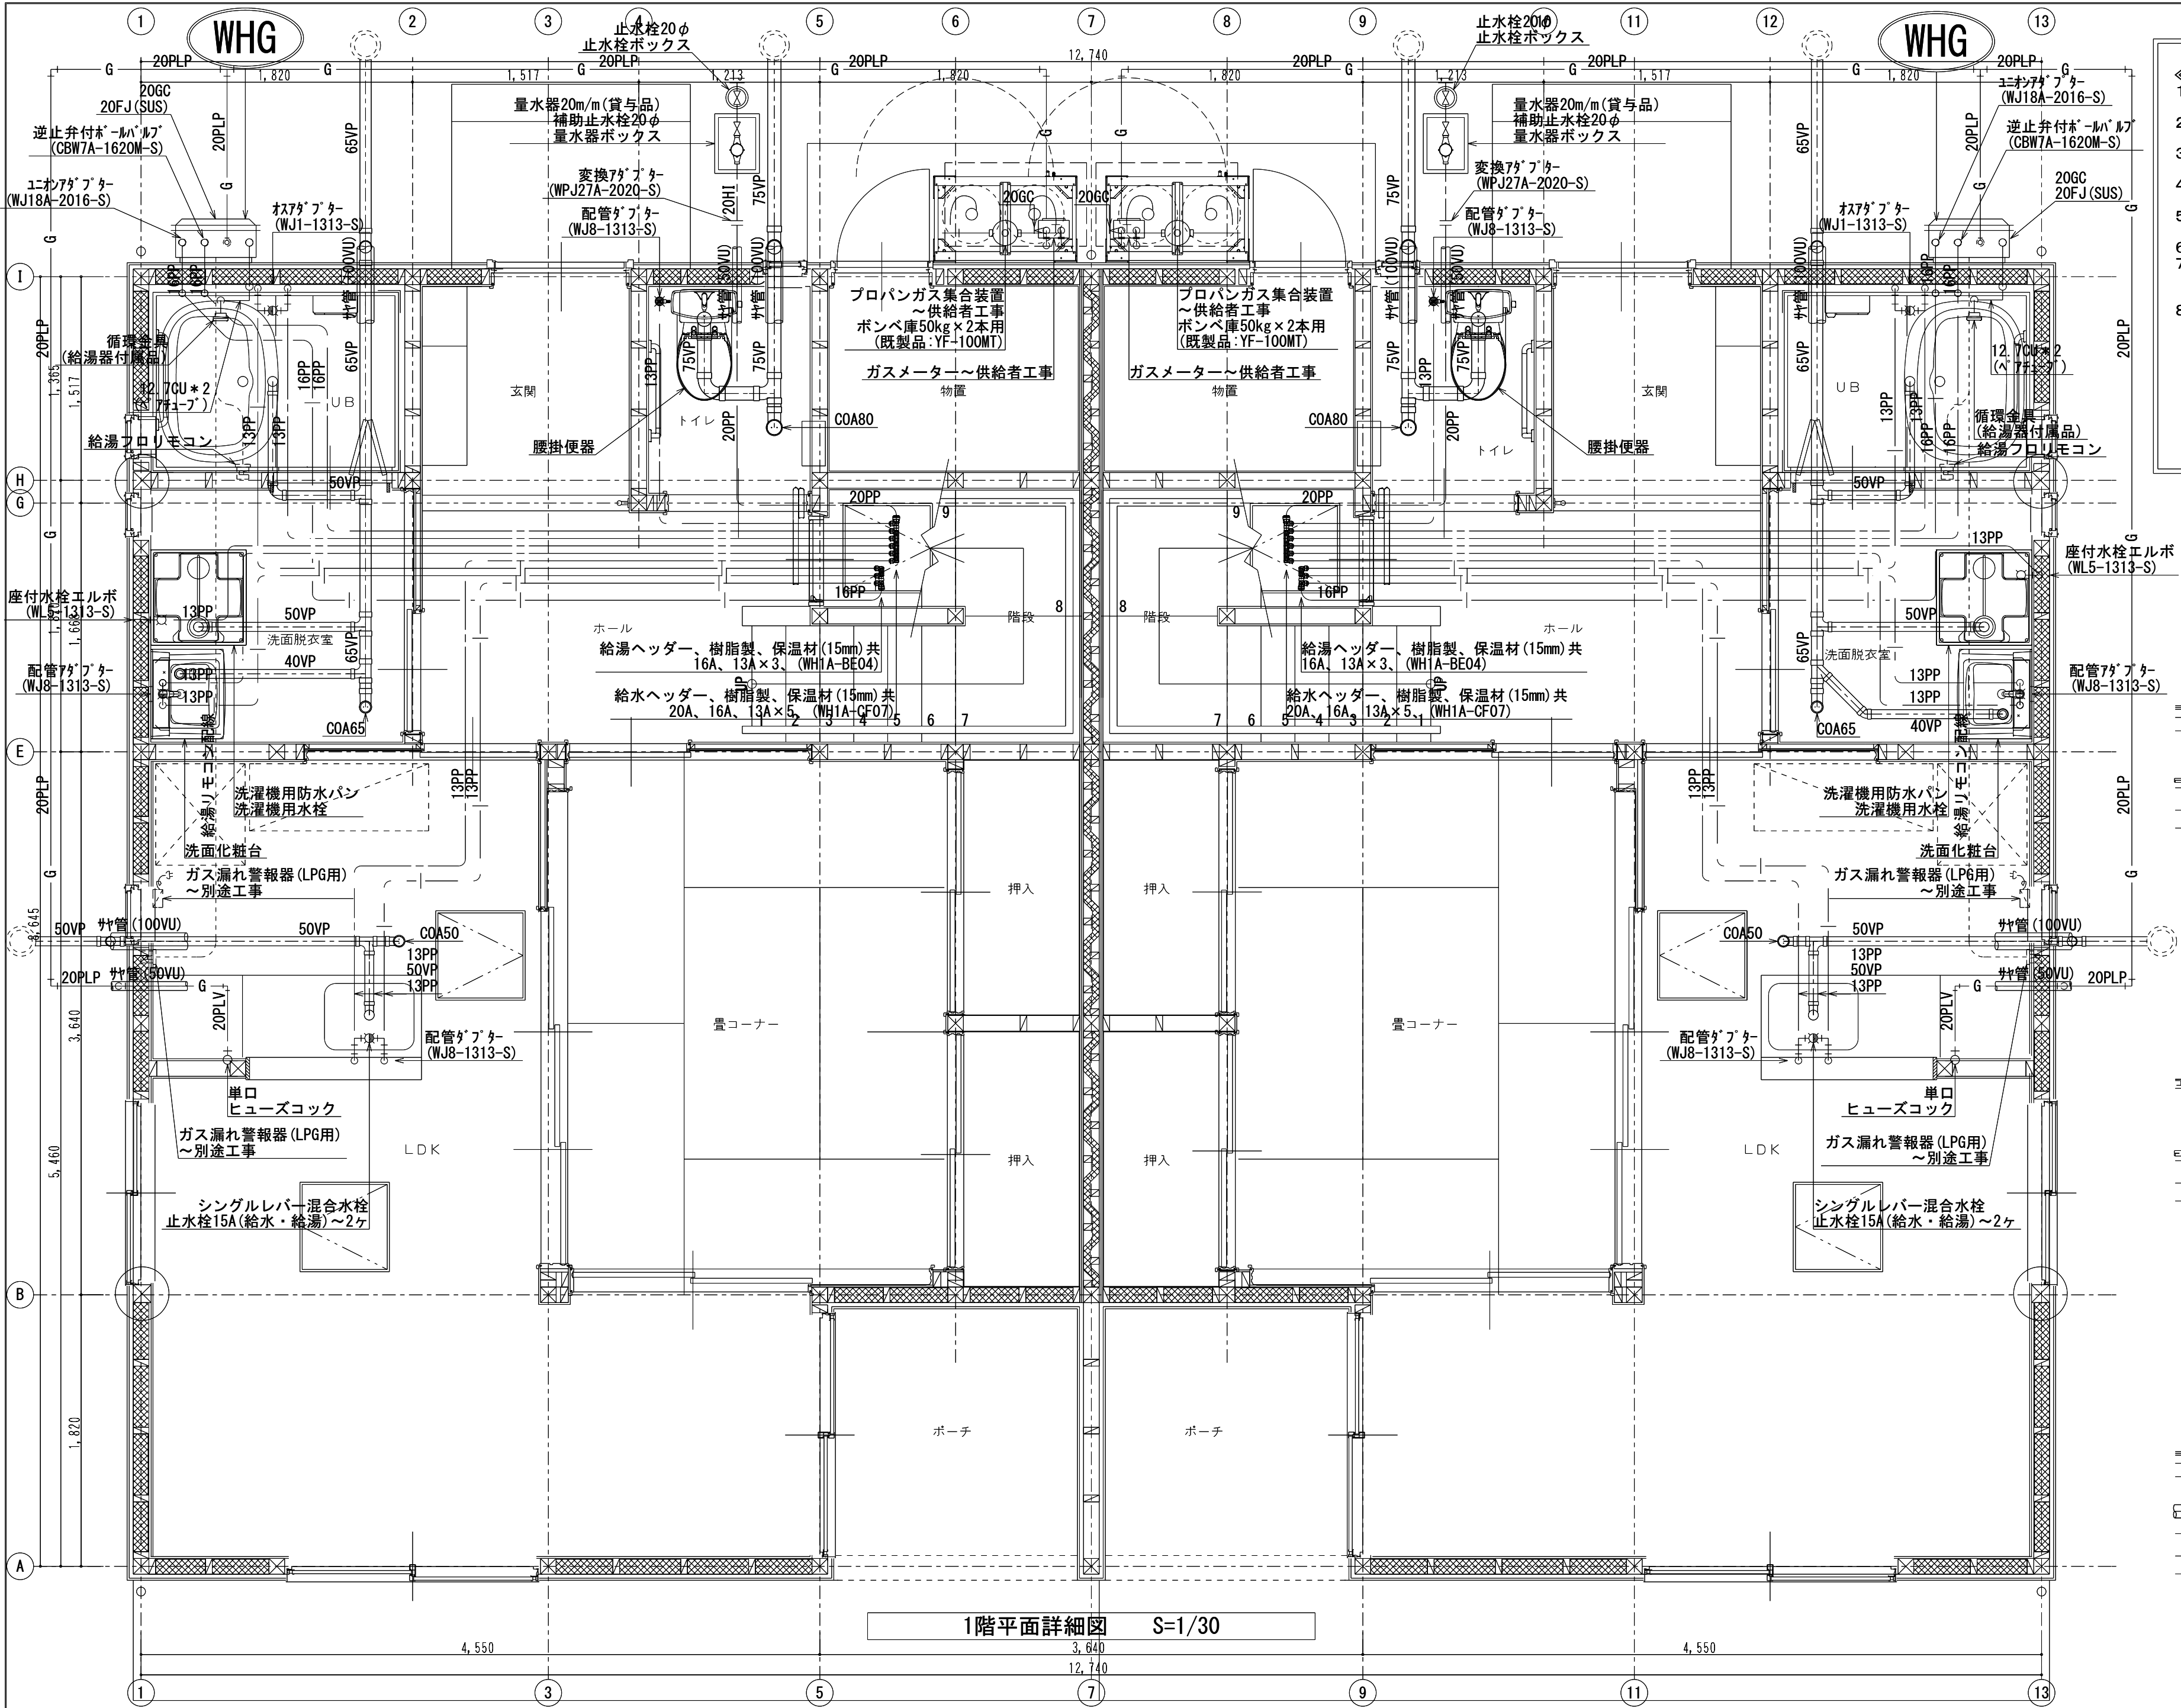


- ＜ \*\* 注 記 \*\* ＞
1. 住戸内の給水・給湯管は20mm保温付PP(架橋ポリエチレン管によるヘッダー工法(さや管無し)とする。
  2. 追加継手は、製造業者が規定する施工標準に従い接合する。
  3. PP管は床スラブコシ配管とし、直管部で1,000mm以内、曲がり部で300mm以内に固定する。
  4. PP管の曲り部は、最小曲半径以上とし、座屈が生じない様に施工する事。
  5. PP管同士が交差する場合は、適宜たるみやサポートを使用し変形を起こさない様に施工する事。
  6. 給湯器はコン配線工事は本工事とする。
  7. 排水管(継手類を含む)は内面が段差がなく平滑であり、たわみ・抜け・その他変形が生じないように施工すること。
  8. 区画壁貫通部の隙間は耐火パテ等の不燃材で充填する事。

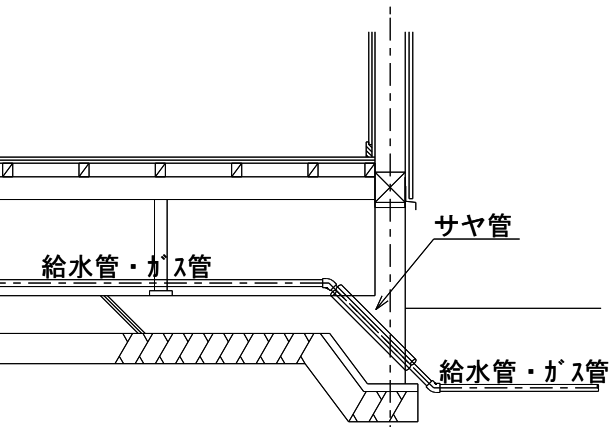

断面図 (給水管・ガス管) 1 : 30

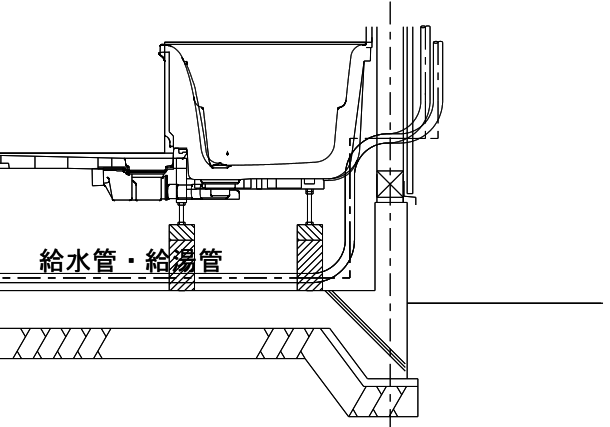


断面図 (給水管・給湯管) 1 : 30

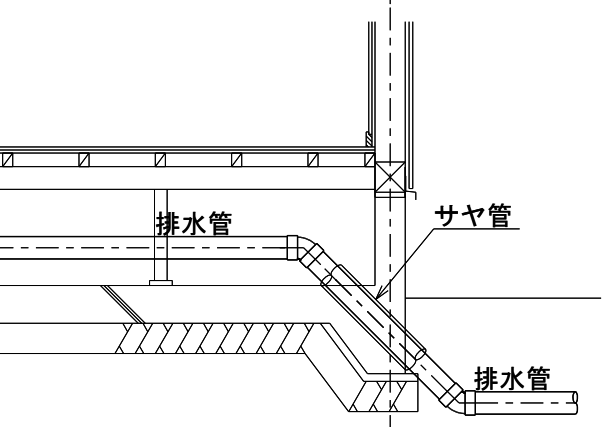


断面図 (排水管) 1 : 30

1階平面詳細図 S=1/30

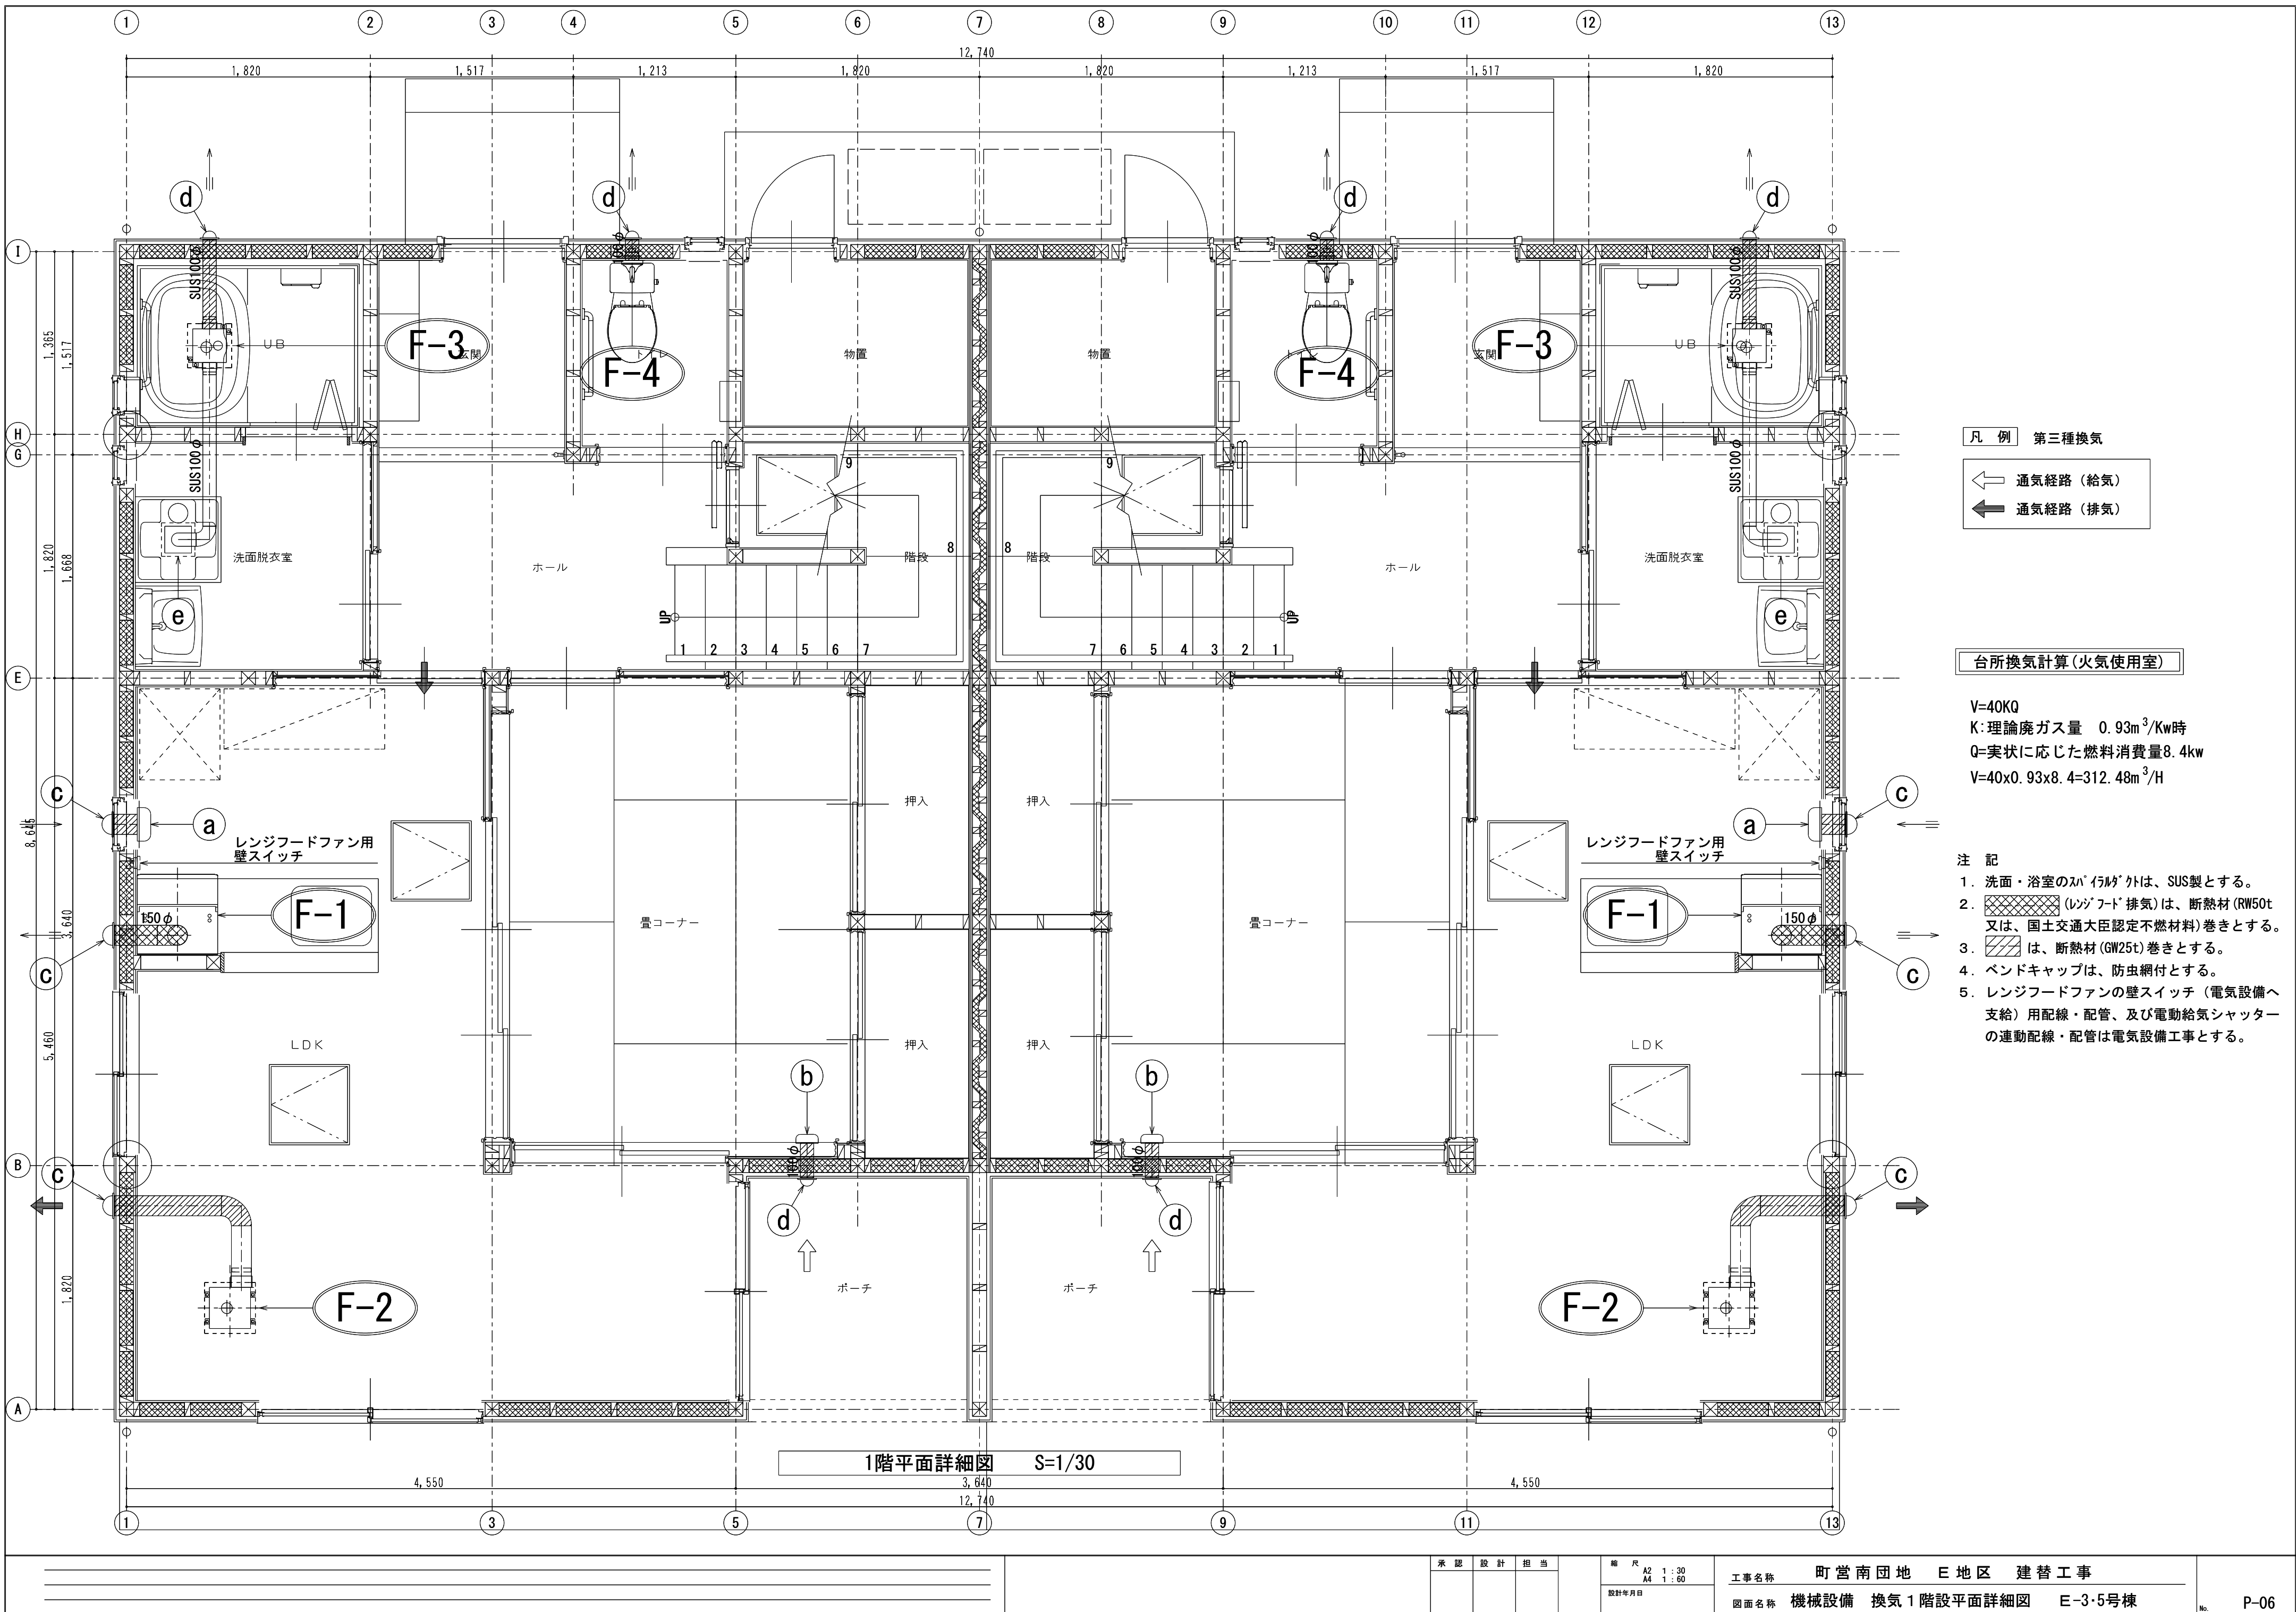

凡 例 第三種換気

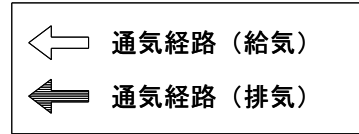


台所換気計算 (火気使用室)


V=40KQ  
K:理論廃ガス量 0.93m<sup>3</sup>/Kw時  
Q=実状に応じた燃料消費量8.4kw  
V=40x0.93x8.4=312.48m<sup>3</sup>/H

- 注 記
- 洗面・浴室の「パイプ」等は、SUS製とする。
  - レンジフード排気は、断熱材 (RW50t 又は、国土交通大臣認定不燃材料) 巻きとする。
  - は、断熱材 (GW25t) 巻きとする。
  - ベンドキャップは、防虫網付とする。
  - レンジフードファンの壁スイッチ (電気設備へ支給) 用配線・配管、及び電動給気シャッターの連動配線・配管は電気設備工事とする。

1階平面詳細図 S=1/30

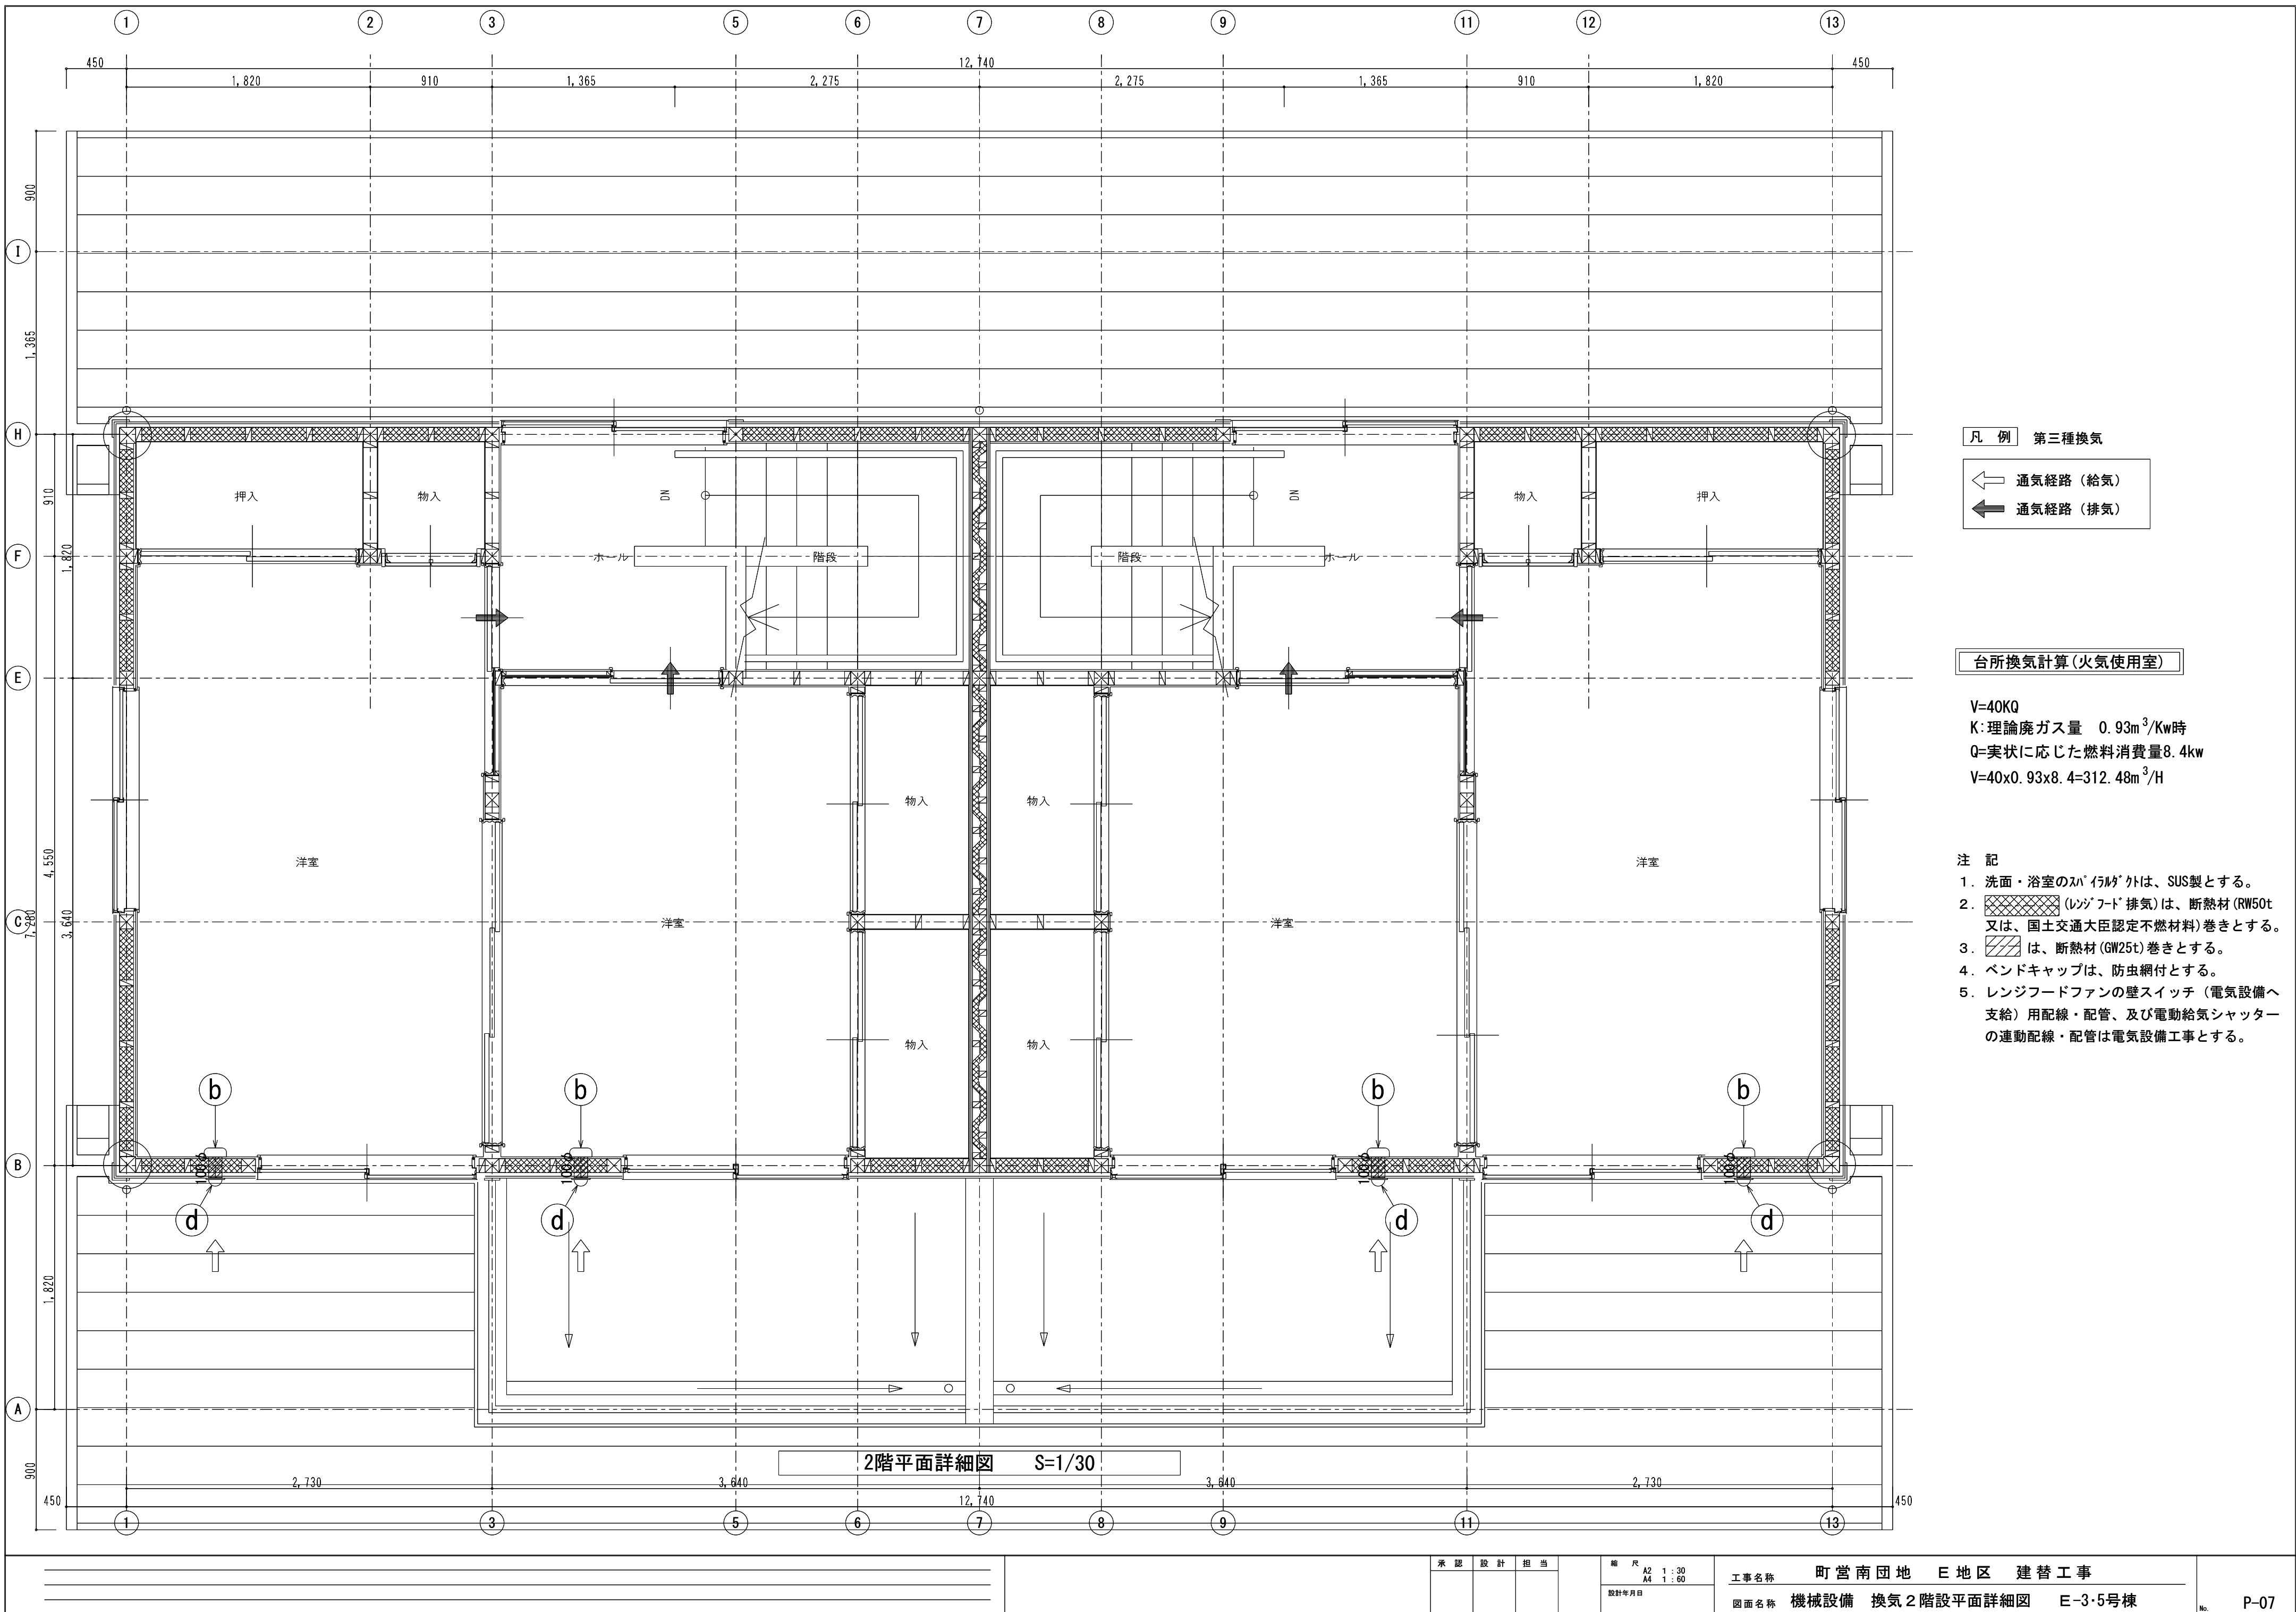

凡 例 第三種換気

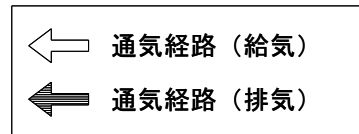

台所換気計算(火気使用室)

V=40KQ  
K:理論廃ガス量 0.93m<sup>3</sup>/Kw時  
Q=実状に応じた燃料消費量8.4kw  
V=40x0.93x8.4=312.48m<sup>3</sup>/H

- 注 記
- 洗面・浴室のバ'イ'ル'外は、SUS製とする。
  - レンジフード排気は、断熱材(RW50t又は、国土交通大臣認定不燃材料)巻きとする。
  - は、断熱材(GW25t)巻きとする。
  - ベンドキャップは、防虫網付とする。
  - レンジフードファンの壁スイッチ(電気設備へ支給)用配線・配管、及び電動給気シャッターの連動配線・配管は電気設備工事とする。

2階平面詳細図 S=1/30

町営南団地

E地区


建替工事

E-10・11・12号棟

| 建 築 意 匠 |                |      |                | 電 気 設 備 |            | 給排水・衛生設備 |                |
|---------|----------------|------|----------------|---------|------------|----------|----------------|
| A－01    | 配置図 案内図 KBM位置図 | A－16 | 軸組計算表1         | E－01    | 全体外構計画図    | P－01     | 機械設備 配置図       |
| A－02    | 面積求積図 法チェック表   | A－17 | 軸組計算表2         | E－02    | 配置図 案内図    | P－02     | 機械設備 汚水枳リスト    |
| A－03    | 仕上表            | A－18 | 軸組計算表3         | E－03    | 分電盤結線図・凡例  | P－03     | 機械設備 平面図       |
| A－04    | 平面図 屋根伏図 天井伏図  | A－19 | ユニットバス詳細図 …参考図 | E－04    | 取付品具姿図     | P－04     | 機械設備 衛生器具表・機器表 |
| A－05    | 立面図            |      |                | E－05    | 電灯幹線・弱电設備図 | P－05     | 機械設備 衛生平面詳細図   |
| A－06    | 矩計図            |      |                | E－06    | 電灯コンセント設備図 | P－06     | 機械設備 換気設備平面詳細図 |
| A－07    | 断面詳細図          |      |                |         |            |          |                |
| A－08    | 平面詳細図1         |      |                |         |            |          |                |
| A－09    | 平面詳細図2         | G－1  | 全体外構計画図        |         |            |          |                |
| A－10    | 展開図1           | G－2  | 外構計画図          |         |            |          |                |
| A－11    | 展開図2           | G－3  | 外構詳細図1         |         |            |          |                |
| A－12    | 建具配置図 建具表      | G－4  | 外構詳細図2         |         |            |          |                |
| A－13    | 雑詳細図1          | G－5  | サイクルポート詳細図     |         |            |          |                |
| A－14    | 雑詳細図2          |      |                |         |            |          |                |
| A－15    | 伏図（基礎・床・梁・小屋）  |      |                |         |            |          |                |


令和8年



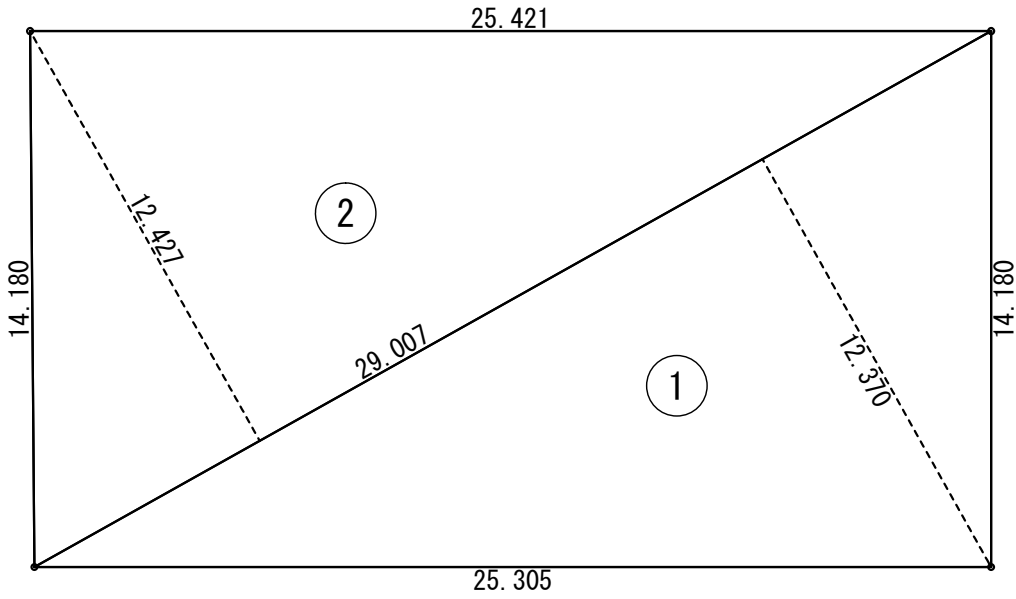


| 敷地面積     |        |        |            |
|----------|--------|--------|------------|
|          | 底辺 (m) | 高さ (m) | 倍面積 (㎡)    |
| ①        | 29.007 | 12.370 | 358.816590 |
| ②        | 29.007 | 12.427 | 360.469989 |
| 倍面積 計    |        |        | 719.286579 |
| 敷地面積 (㎡) |        |        | 359.64     |

敷地面積求積図 S=1/200

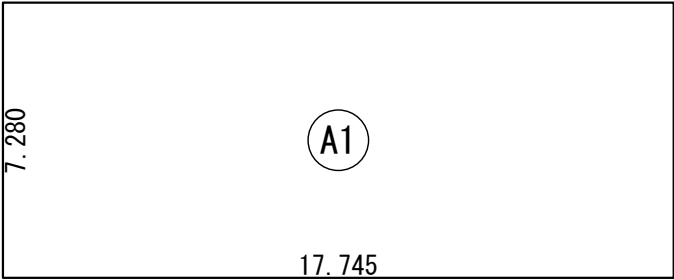

| 建築面積表   |    |              |            |
|---------|----|--------------|------------|
|         | 形状 | 計算式          | 面積         |
| ①A1     | 矩形 | 17.745×7.280 | 129.183600 |
| 面積 計(㎡) |    |              | 129.18     |

建築面積求積図 S=1/200

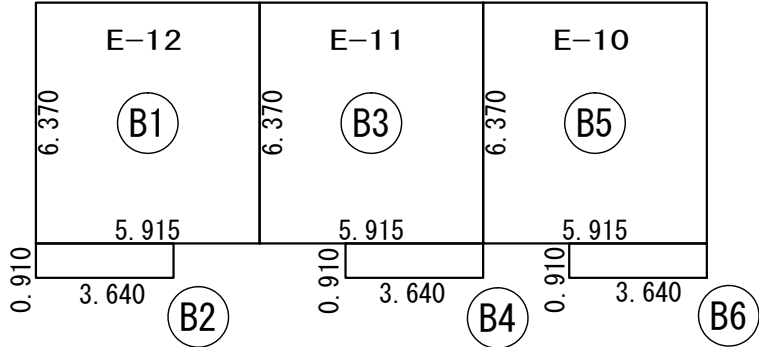

| 床面積表<1階> |    |             |           |
|----------|----|-------------|-----------|
|          | 形状 | 計算式         | 面積        |
| ①B1      | 矩形 | 5.915×6.370 | 37.678550 |
| ②B2      | 矩形 | 3.640×0.910 | 3.312400  |
| ③B3      | 矩形 | 5.915×6.370 | 37.678550 |
| ④B4      | 矩形 | 3.640×0.910 | 3.312400  |
| ⑤B5      | 矩形 | 5.915×6.370 | 37.678550 |
| ⑥B6      | 矩形 | 3.640×0.910 | 3.312400  |
| 面積 計(㎡)  |    |             | 122.97    |

1階床面積求積図 S=1/200

| E-12 面積表 |    |             |           |
|----------|----|-------------|-----------|
|          | 形状 | 計算式         | 面積        |
| ①B1      | 矩形 | 5.915×6.370 | 37.678550 |
| ②B2      | 矩形 | 3.640×0.910 | 3.312400  |
| 面積 計(㎡)  |    |             | 40.99     |

| E-11 面積表 |    |             |           |
|----------|----|-------------|-----------|
|          | 形状 | 計算式         | 面積        |
| ③B3      | 矩形 | 5.915×6.370 | 37.678550 |
| ④B4      | 矩形 | 3.640×0.910 | 3.312400  |
| 面積 計(㎡)  |    |             | 40.99     |


| E-10 面積表 |    |             |           |
|----------|----|-------------|-----------|
|          | 形状 | 計算式         | 面積        |
| ⑤B5      | 矩形 | 5.915×6.370 | 37.678550 |
| ⑥B6      | 矩形 | 3.640×0.910 | 3.312400  |
| 面積 計(㎡)  |    |             | 40.99     |

| トータル面積表 |                     | (㎡)    |
|---------|---------------------|--------|
| 敷地面積    |                     | 359.64 |
| 建築面積    | 長屋                  | 129.18 |
| 建築面積    | サイクルポート             | 11.40  |
|         | 合計                  | 140.58 |
| 床面積 1階  | 長屋                  | 122.97 |
| 延床面積    |                     | 122.97 |
| 床面積     | サイクルポート             | 22.47  |
| 延床面積    |                     | 22.47  |
|         | 合計                  | 145.44 |
| 建ぺい率    | (140.58/359.64)×100 |        |
| 容積率     | (122.97/359.64)×100 |        |


| 法チェック表 |        |      |             |          |        |       |      |         |
|--------|--------|------|-------------|----------|--------|-------|------|---------|
| 部屋名    |        | 建具番号 | 計算式         | 計        | 室面積 m2 | 係数    | 必要面積 | 判定      |
| LDK    | 採光面積計算 | AW-1 | 1.57×2.00   | 採光補正係数 3 | 9.42   | 16.85 | 1/7  | 2.41 OK |
|        | 換気面積計算 |      | 1.57×2.00/2 |          | 1.57   | 16.85 | 1/20 | 0.85 OK |
| 和室6帖   | 採光面積計算 | AW-2 | 1.62×1.80   | 採光補正係数 3 | 8.74   | 9.94  | 1/7  | 1.42 OK |
|        | 換気面積計算 |      | 1.62×1.80/2 |          | 1.45   | 9.94  | 1/20 | 0.50 OK |
|        |        |      |             |          |        |       |      |         |

採光補正係数 (3.35/1.71)×6-1.4=10.35 最大値 3

※告示1436号第4号イにより、排煙設備は免除

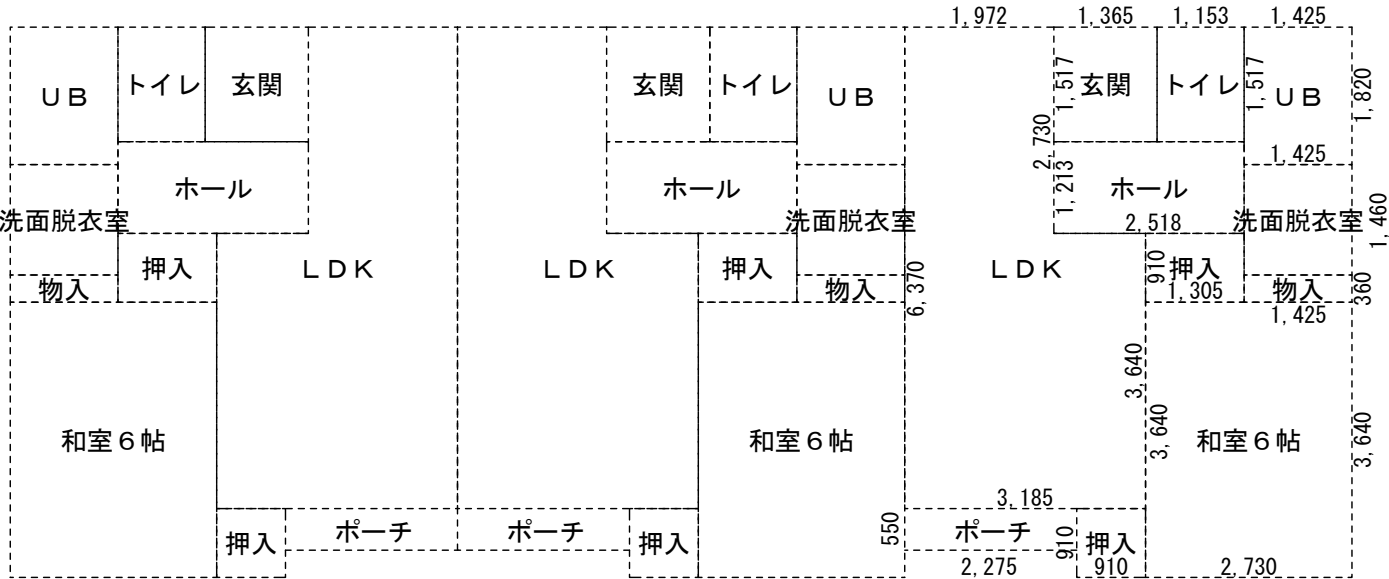


| 部屋名   | 面積 ㎡  |        |
|-------|-------|--------|
| LDK   | 16.98 | 主たる居室  |
| 和室6帖  | 9.94  | その他の居室 |
| 押入    | 0.83  |        |
| 押入    | 1.19  |        |
| 物入    | 0.51  |        |
| ホール   | 3.05  | 非居室    |
| 玄関    | 2.07  |        |
| UB    | 2.59  |        |
| 洗面脱衣室 | 2.08  |        |
| トイレ   | 1.75  |        |
| ポーチ   | 1.25  |        |
| 合計    | 42.24 |        |

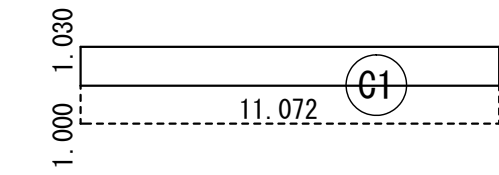

| 建築面積表   |    |              |           |
|---------|----|--------------|-----------|
|         | 形状 | 計算式          | 面積        |
| ①C1     | 矩形 | 11.072×1.030 | 11.404160 |
| 面積 計(㎡) |    |              | 11.40     |

サイクルポート建築面積求積図 S=1/200

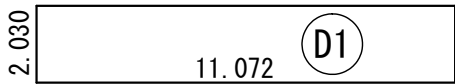

| 床面積表    |    |              |           |
|---------|----|--------------|-----------|
|         | 形状 | 計算式          | 面積        |
| ①D1     | 矩形 | 11.072×2.030 | 22.476160 |
| 面積 計(㎡) |    |              | 22.47     |

サイクルポート床面積求積図 S=1/200

外 部 仕 上 表

| 屋 根  |                                                                                  | 軒 天 井    |                                | 壁    |   | 床   |                                    | 備 考 |   |
|------|----------------------------------------------------------------------------------|----------|--------------------------------|------|---|-----|------------------------------------|-----|---|
| 勾配屋根 | t=0.35カラーガルバリウム鋼板 平葺<br>(3寸勾配)<br>(t=1.0ゴム化アスファルトルーフィング下地)<br>野地板 t=12 T1ラワン耐水合板 | 軒天       | t=12 軒天ボード(目) 塗装品<br>(一部 有孔板貼) | 外壁   | 窯業系外壁材(サイディング)張(塗装品)<br>1階部分:板張り調(t=16)<br>妻壁上部分:広幅調(t=14)<br>外壁通気工法(通気土台水切) 透湿防水シート<br>付柱・幕板:無石綿セメント押出成型板(塗装品) | ポーチ | 100角磁器タイル貼リ                        | 軒樋  | 角型高排水 ユニシェイプUST140同等   |
|      |                                                                                  | 破風板      | t=16 押出成形板(H=150) 塗装品          |      |   | 濡縁  | 段鼻タイル ノンスリップ垂付100角                 | 縦樋  | 60φ ユニシェイプURT60同等   |
|      |                                                                                  | 付梁<br>付柱 | t=16 押出成形板(H=115) 塗装品          | 各水切  | t=0.35 カラーガルバリウム鋼板                                                                                              | 犬走り | 桧スノコ(特1等)45X40@60(90×90下地)<br>W/P塗 |     | アルミ自在物干金物(780) 1セット<br>壁付物干金物(和室)1セット<br>郵便受 亜鉛メッキ製(300×410×145) FUMIKAZE<br>室名札 NMH-3(アルミ製) 40×180<br>換気孔 SUS304 100φ(網付) |
|      |                                                                                  |          |                                | 布立上り | 地腹 モルタル刷毛引   |     | コンクリート打放し(目地切@1800)金コテ             |     |   |

建築基準法施行令第37条、41条、49条、80条の2に適合

内 部 仕 上 表


| 階 | 室 名     | 床                                      | 巾 木      |       | 腰 壁 | 壁                                                                                                 | 天 井                             |                       | 廻 縁 | 備 考                                                                                                 |
|---|---------|----------------------------------------|----------|-------|-----|---------------------------------------------------------------------------------------------------|---------------------------------|-----------------------|-----|---|
|   |         | 仕上材                                    | 仕上材      | 高さ    | 仕上材 | 仕上材                                                                                               | 仕上材                             | 天井高                   |     |   |
| 1 | 玄 関     | 100角磁器タイル貼リ                            | 同 左      | H=250 |     | t=12.5 石膏ボード下地<br>ビニールクロス貼 玄関収納壁下地 t=12.5 Mクロス                                                    | t=9.5 石膏ボード下地<br>ビニールクロス貼       | 2,611                 | 塩ビ  | 上框 WPC上り框Ⅱ 式台 WPC式台Ⅱ<br>I型手摺 玄関収納                                                                   |
|   | ホール     | t=24 構造用合板下地<br>t=12 WPCフローリング貼        | 木製化粧シート貼 | H=60  |     | t=12.5 石膏ボード下地<br>ビニールクロス貼 手摺取付用壁下地 t=12.5 Mクロス                                                   | t=9.5 石膏ボード下地<br>ビニールクロス貼       | 2,350                 | 塩ビ  |   |
|   | L・D・K   | t=24 構造用合板下地<br>t=12 WPCフローリング貼        | 木製化粧シート貼 | H=60  |     | t=12.5 防水石膏ボード下地<br>準不燃ビニールクロス貼 一部キッチンパネル貼<br><br>t=12.5 石膏ボード下地<br>準不燃ビニールクロス貼 吊戸棚下地 t=12.5 Mクロス | t=9.5 石膏ボード下地<br>準不燃ビニールクロス貼    | 2,500<br>2,350        | 塩ビ  | クーラースリーブ100φ<br>SUS304 (内部-105φ、外部-136φ)<br><br>流し台W1200・ガス台W600・吊戸棚W1200<br>レンジフード(設備工事) 床下収納(点検口) |
|   | 和 室 6 帖 | t=24 構造用合板下地<br>t=55 フチ付きタタミ敷き         | 畳寄       |       |     | t=12.5 石膏ボード下地 ビニールクロス貼                                                                           | t=9.5 石膏ボード下地<br>ビニールクロス貼       | 2,400                 | 杉   | クーラースリーブ100φ<br>SUS304 (内部-105φ、外部-136φ)                                                            |
|   | 押 入・物 入 | t=24 構造用合板下地<br>t=12 T1ラワン合板           | 雑巾摺      |       |     | t=4 T1ラワン合板貼                                                                                      | t=4 T1ラワン合板貼                    | 2,350<br>2,050 (A-B間) | 杉   | 中棚、枕棚 参考:押入棚板セット(ｼﾅ)ﾀﾞｲｸﾝ<br>床下点検口                                                                  |
|   | 洗面・脱衣   | t=24+t=9.0 構造用合板下地<br>t=1.8 クッションフロアー貼 | 木製化粧シート貼 | H=60  |     | t=12.5 防水石膏ボード下地 ビニールクロス貼<br>手摺取付壁下地 t=12.5 Mクロス                                                  | t=12.5 防水石膏ボード下地<br>t=12 調湿天井材貼 | 2,350                 | 塩ビ  | 洗面化粧台W600・洗濯機パン(設備工事)                                                                               |
|   | 浴 室     | ユニットバス                                 |          |       |     |                                                                                                   |                                 |                       |     | BDUS-S1216 参考<br>ユニットバス JIS A4416に適合                                                                |
|   | トイレ     | t=24+t=9.0 構造用合板下地<br>t=1.8 クッションフロアー貼 | 木製化粧シート貼 | H=60  |     | t=12.5 石膏ボード下地 ビニールクロス貼<br>手摺取付壁下地 t=12.5 Mクロス                                                    | t=9.5 石膏ボード下地<br>ビニールクロス貼       | 2,350                 | 塩ビ  | L型手摺                                                                                                |
|   |         |                                        |          |       |     |                                                                                                   |                                 |                       |     |   |
※特記無き木部の仕口・継手等の金物は建築基準法同等以上の性能とする。  
この建物には、アスベストは使用しない




凡 例


|                       |                  |                        |     |        |                          |
|-----------------------|------------------|------------------------|-----|--------|--------------------------|
| (塗装)                  | (仕上)             | 防火材料認定番号               | 断熱材 | 土間(玄関) | t=25硬質ウレタンフォーム断熱材2種2号    |
| C L : 環境対応型クリアラッカー    | t=12 WPCフローリング貼  | t= 9.5 石膏ボード QM-9828   | 1階床 |        | t=75押出法ポリスチレンフォーム断熱材3種bA |
| O S C L : オイルステインクリヤー | (エクオスファインⅡ 同等品)  | t=12.5 石膏ボード NM-8619   | 壁   |        | t=105高性能グラスウール16K        |
| W P : 木材保護着色塗料(含浸塗料)  | t=12 調湿天井材貼      | t=12.5 防水石膏ボード NM-9639 | 天井  |        | t=85+85+高性能グラスウール16K     |
| S O P : 合成樹脂塗料        | (クリアトーン12SⅡ 同等品) | キッチンパネル NM-1111        |     |        |                          |
|                       |                  | 準不燃ビニールクロス QM-0803 壁   |     |        |                          |
|                       |                  | QM-0833 天井             |     |        |                          |

※特記無き木部(内部仕上げは除く)は地面からの高さ1m以内の部分に防腐・防蟻措置を行う事。

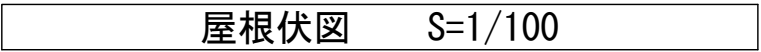


| 天井仕上表 |                            |
|-------|----------------------------|
| ①     | t=9.5 石膏ボード下地 ビニールクロス貼     |
| ②     | t=9.5 石膏ボード下地 準不燃ビニールクロス貼  |
| ③     | t=12 調湿天井材貼                |
| ④     | t=4 T1ラワン合板貼               |
| ⑤     | t=12 軒天ボード（目） 塗装品（一部 有孔板貼） |
|       |                            |
|       |                            |
|       |                            |

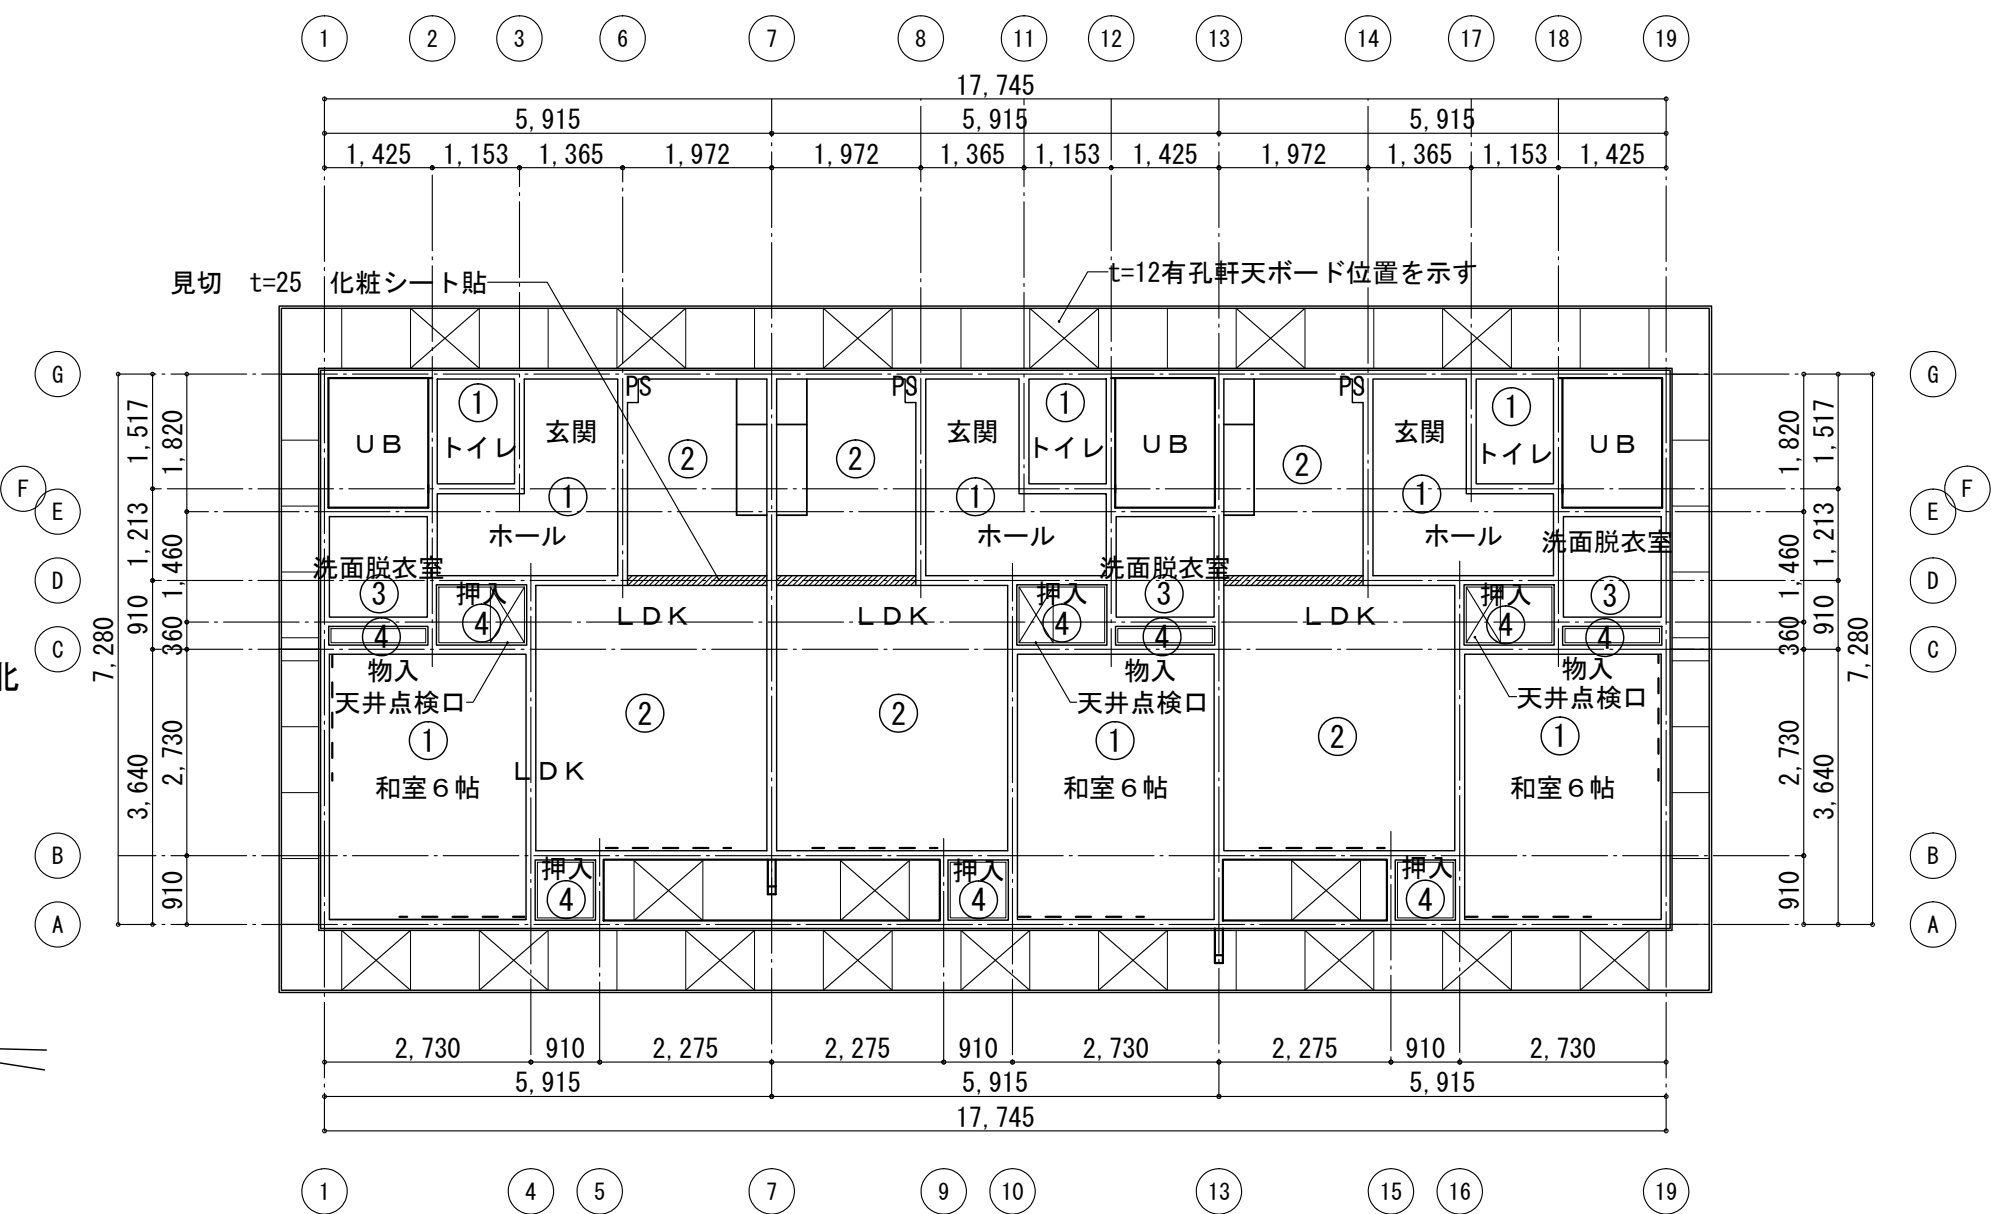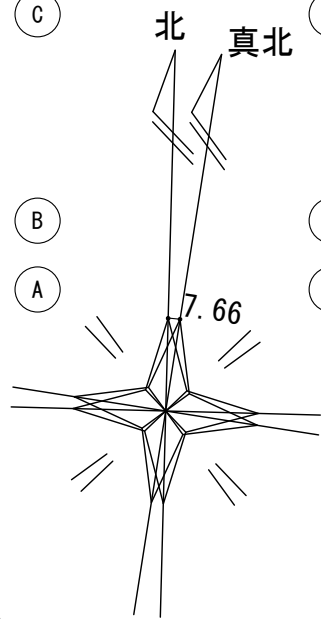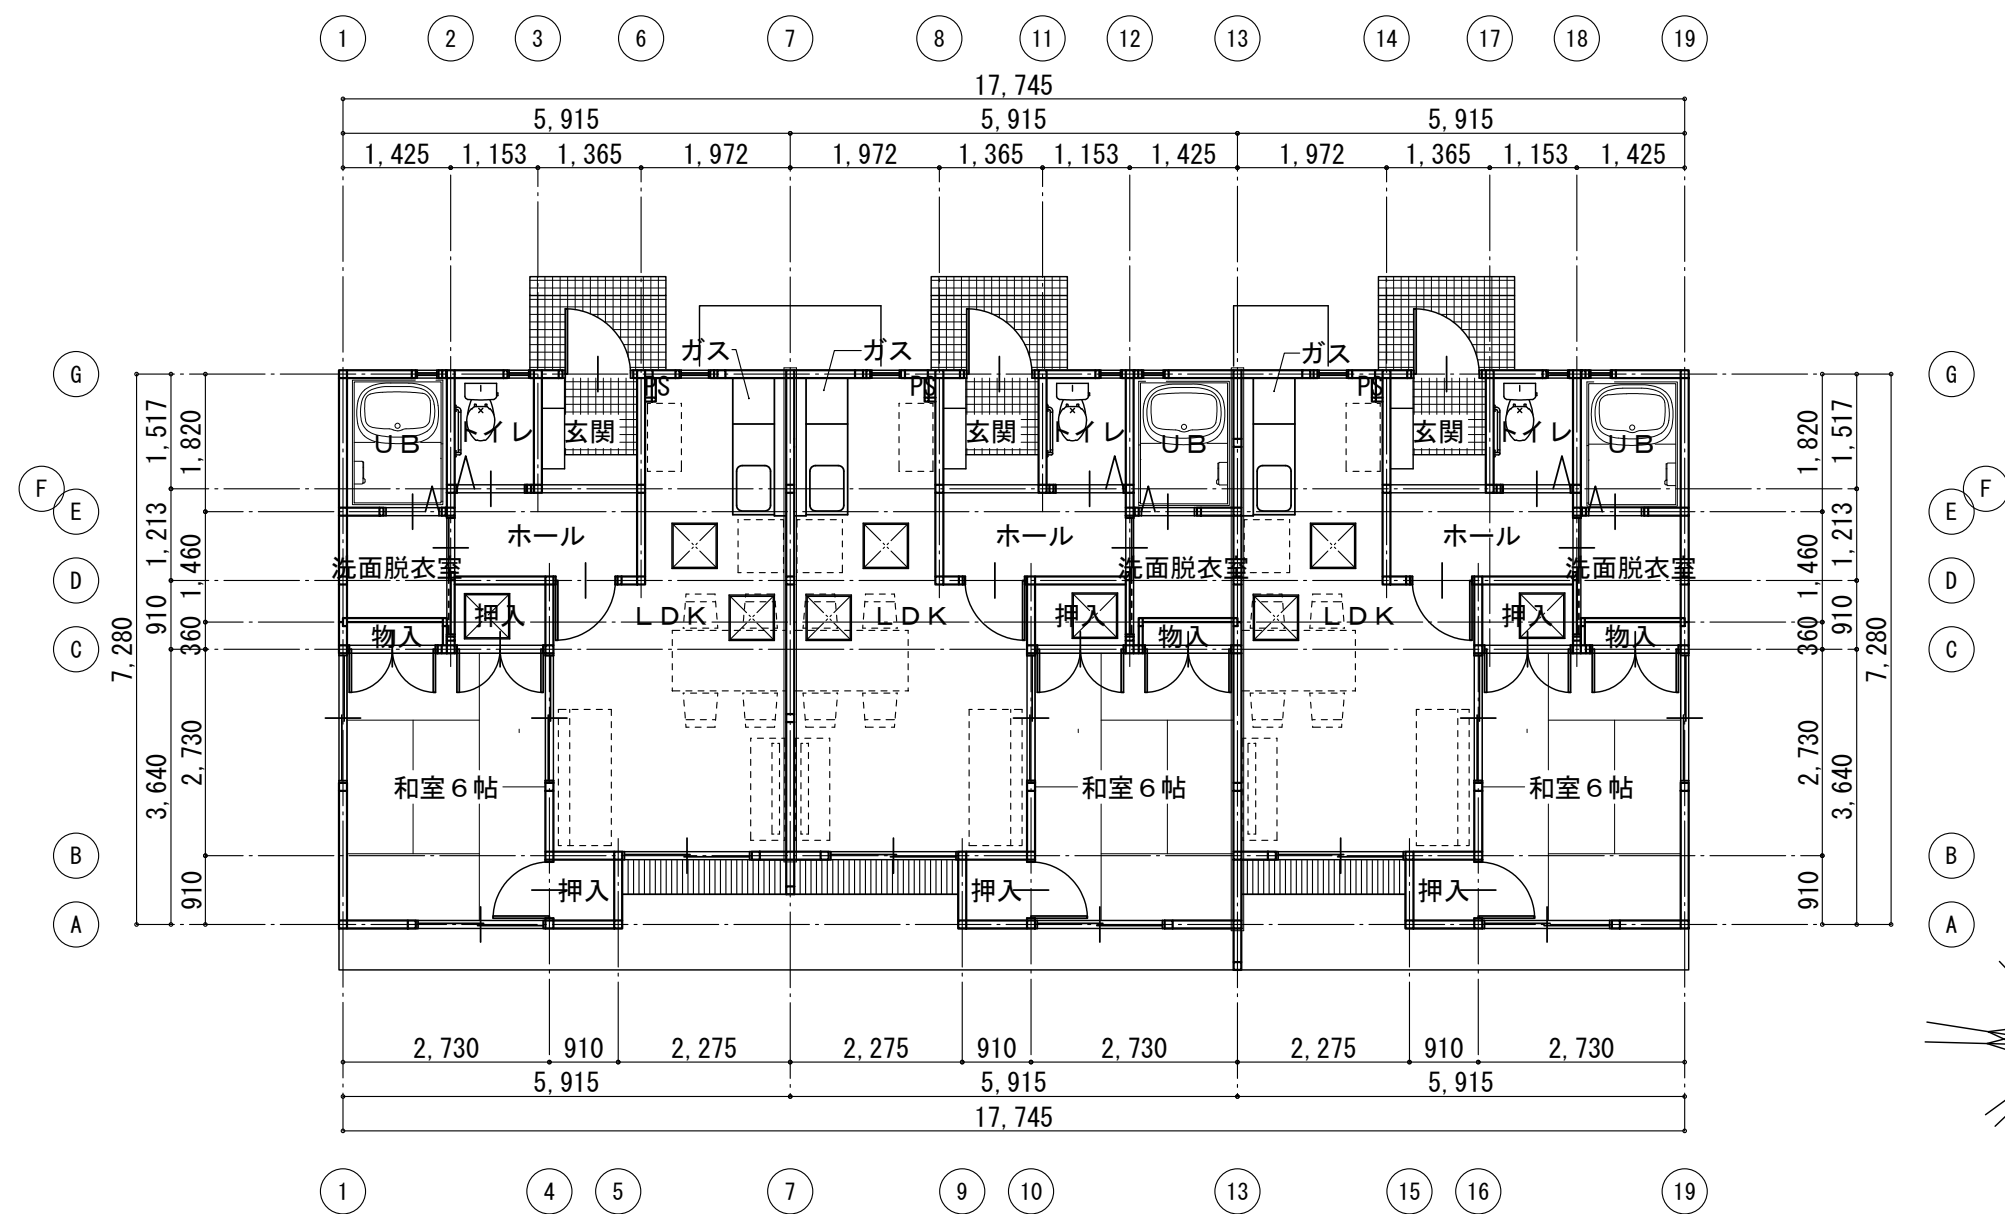


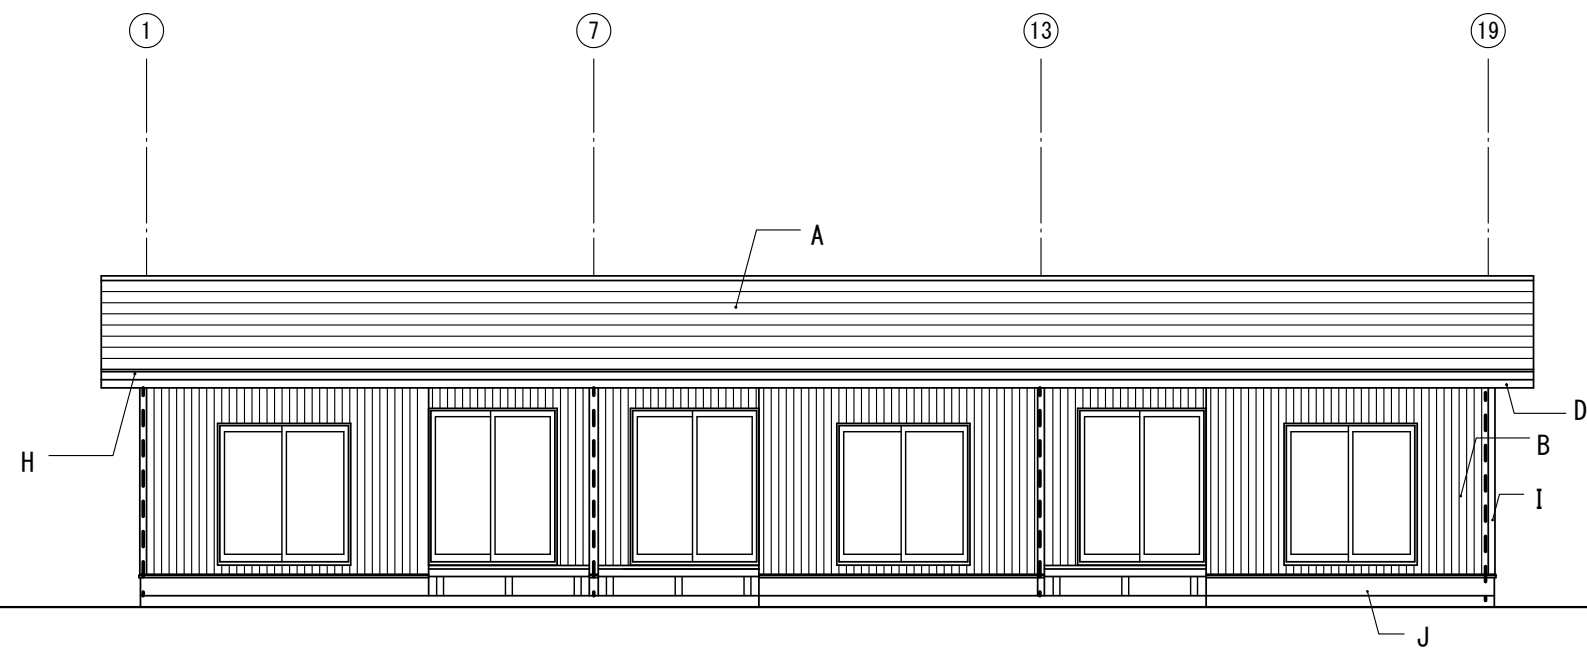


南側立面図 S=1/100

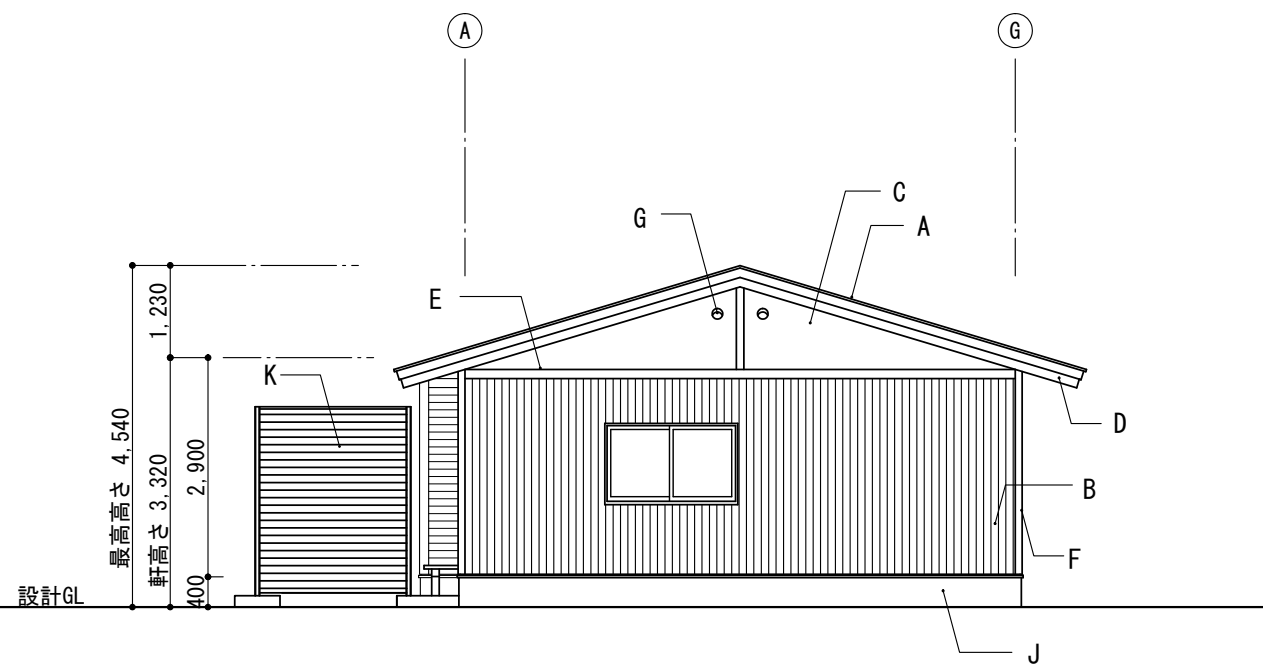

東側立面図 S=1/100

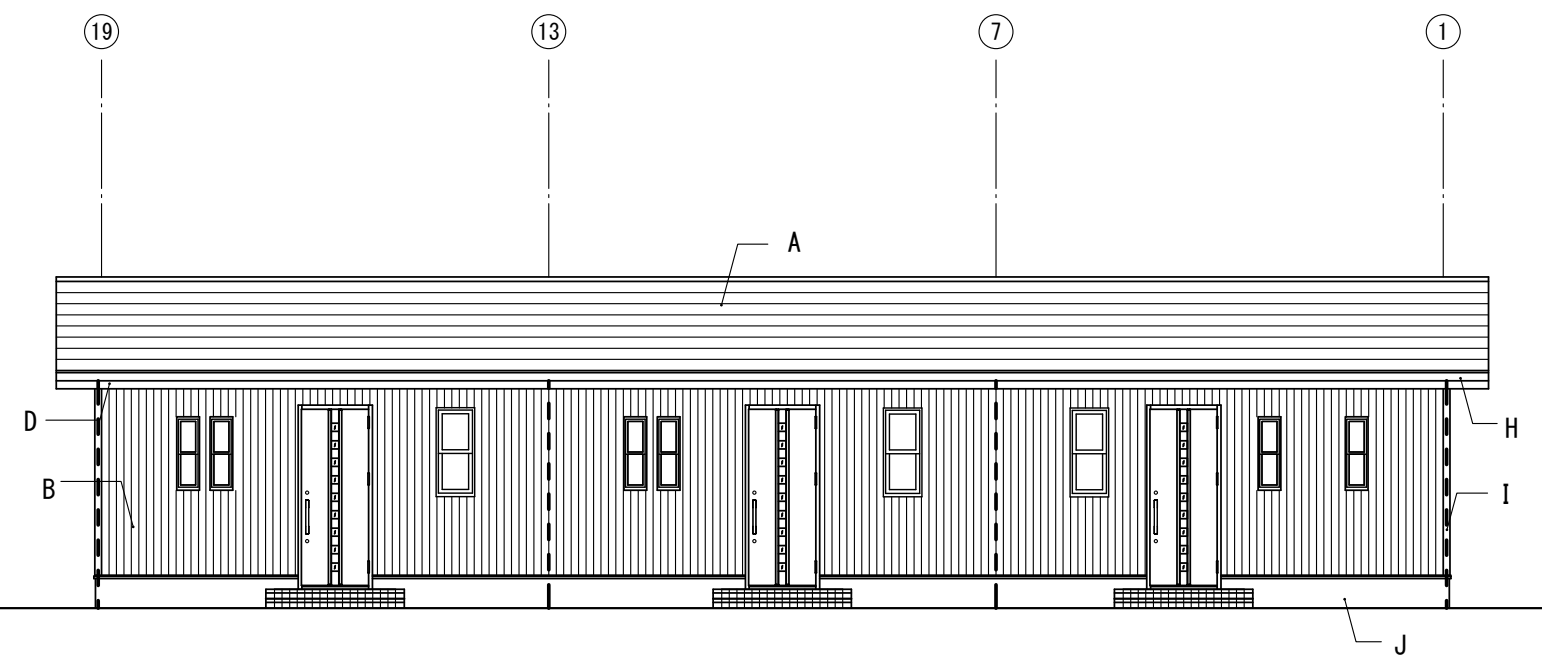


北側立面図 S=1/100

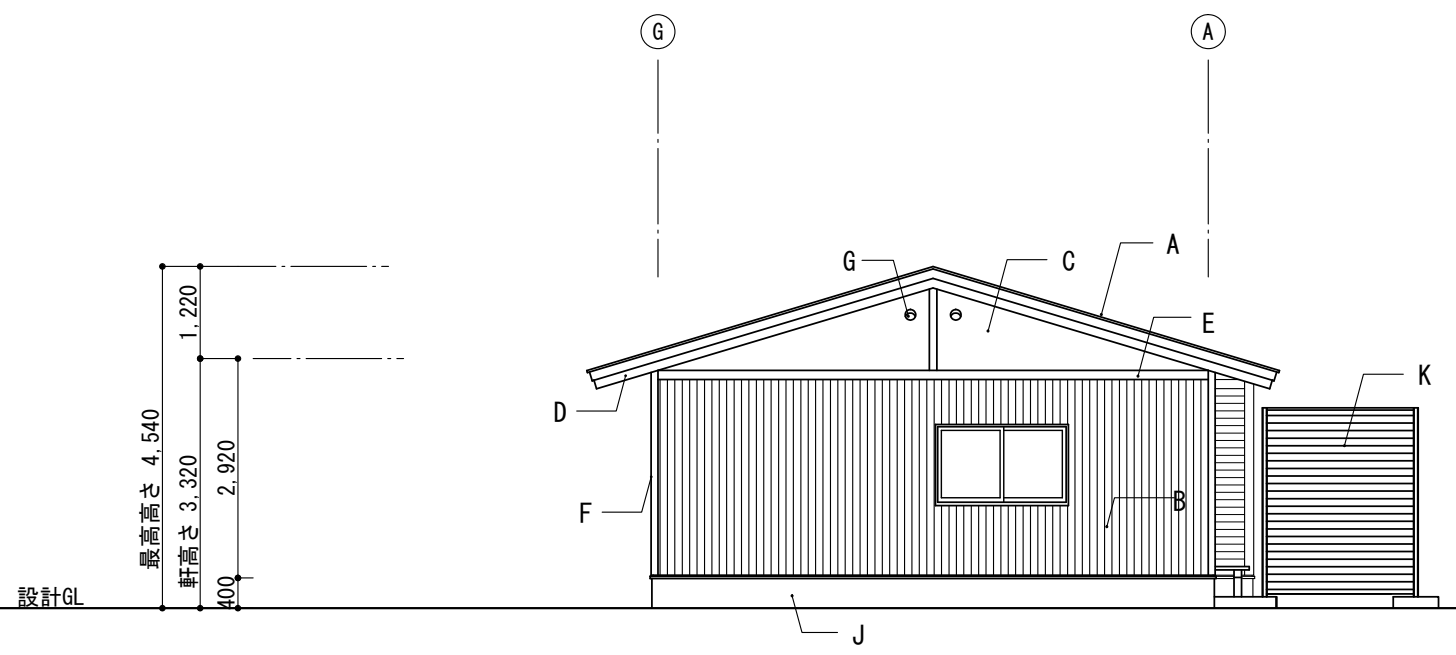


西側立面図 S=1/100


| 凡例 |                                   |
|----|-----------------------------------|
| A  | 屋根 T=0.35カラーガルバリウム鋼板 平葺 3寸勾配 雪止め付 |
| B  | 外壁 t=16窯業系外壁材（塗装品）タテ貼             |
| C  | 外壁 t=14窯業系外壁材（塗装品）タテ貼             |
| D  | 破風板 t=16押出し成形板（H=150）塗装品          |
| E  | 付梁 t=16押出し成形板（H=115）塗装品           |
| F  | 付柱 t=16押出し成形板（H=115）塗装品           |
| G  | 換気孔                               |
| H  | 軒樋 角型高排水 ユニシェイプUST140同等           |
| I  | タテ樋 60φ ユニシェイプURT60同等             |
| J  | 地腹 モルタル刷毛引                        |
| K  | 戸境目隠しフェンス アルミ製 H2,500×W2,000      |

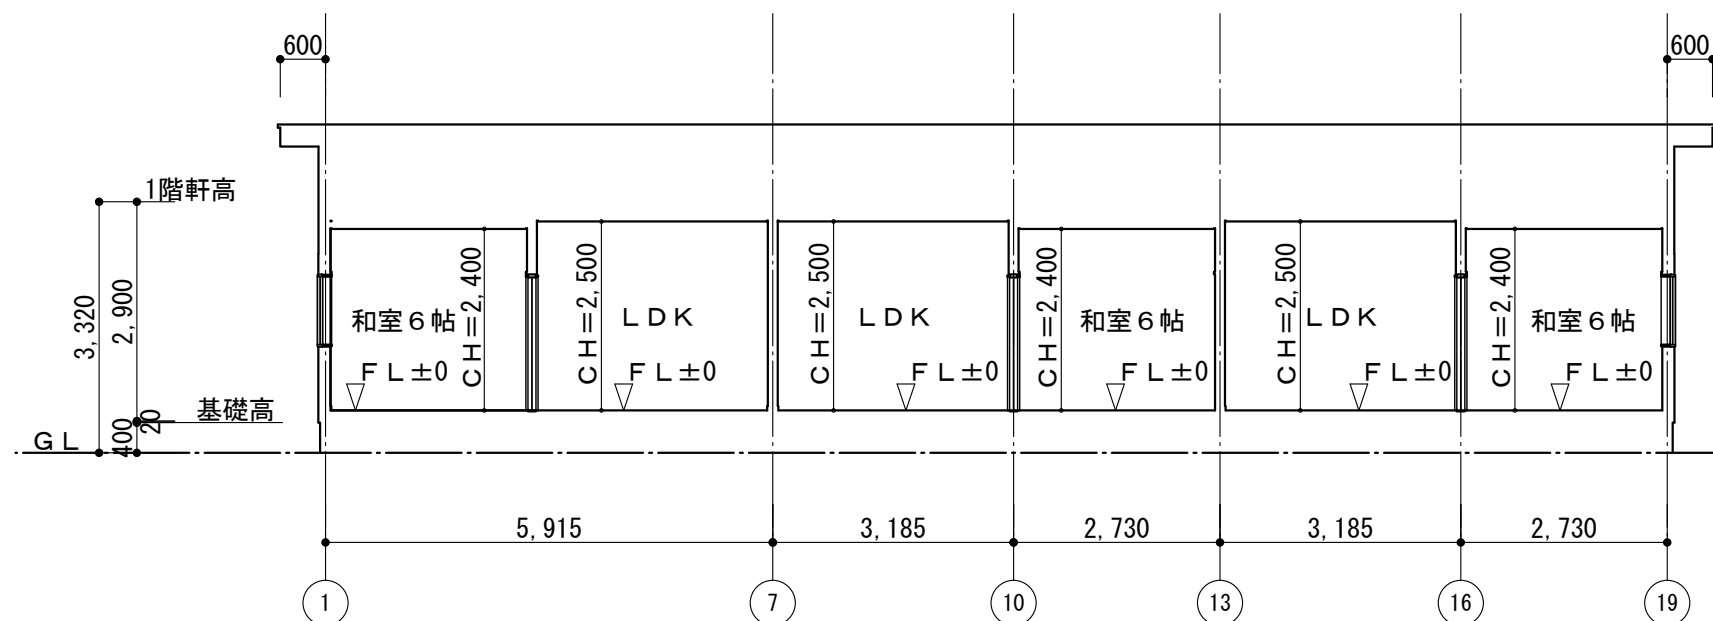

断面図1 S=1/100

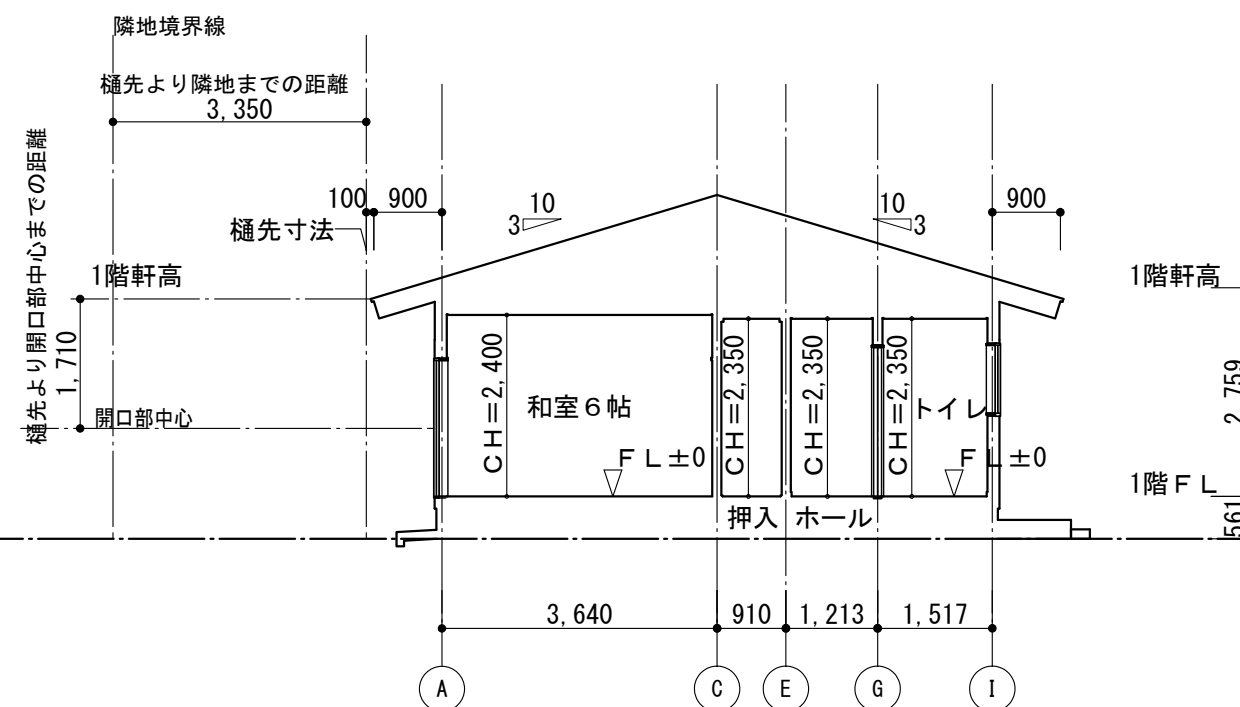

断面図2 S=1/100

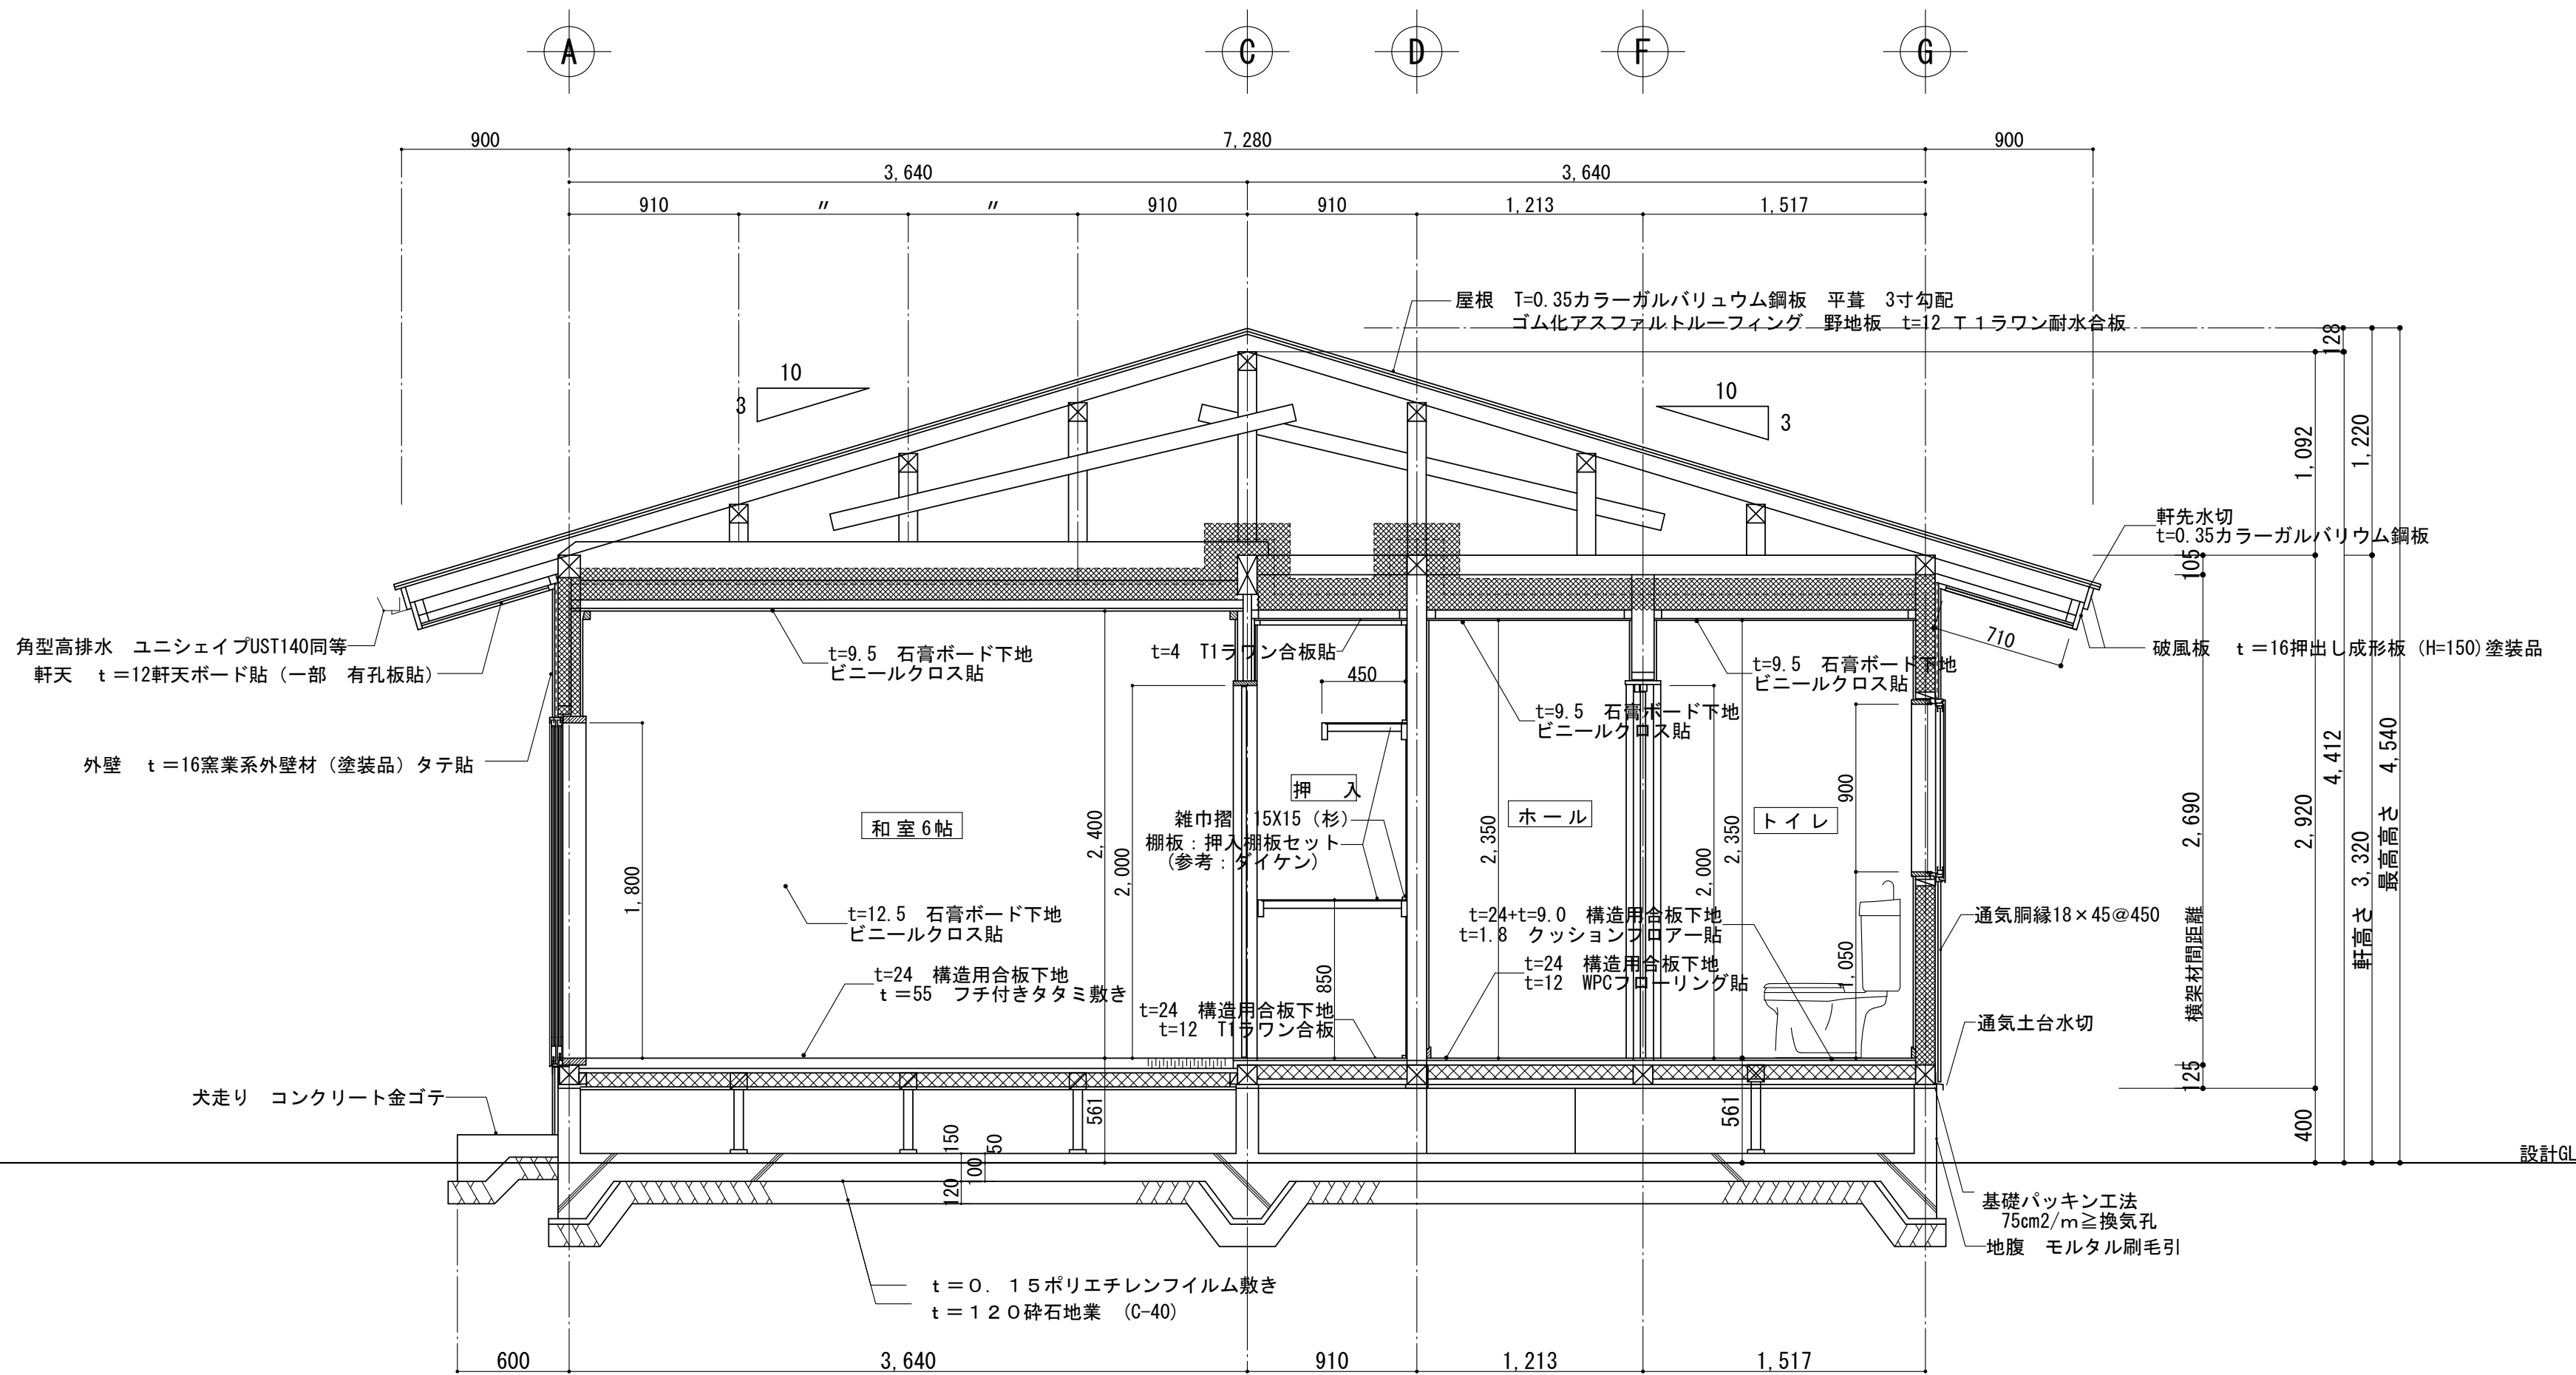

矩計図 S=1/30

断熱材 土間（玄関） t=25硬質ウレタンフォーム断熱材2種2号  
1階床 t=75押出法ポリスチレンフォーム断熱材3種bA  
壁 t=105高性能グラスウール16K  
天井 t=85+85+高性能グラスウール16K

土台の腐食、防蟻措置-K3相当以上  
外壁は通気工法とする  
壁・天井には防湿フィルムを張ること（断熱材に付属）

承認 設計 担当


縮尺 A2 1:30  
A4 1:60

工事名称 町営南団地 E地区 建替工事

図面名称 矩計図

E-10・11・12号棟

No. A-06

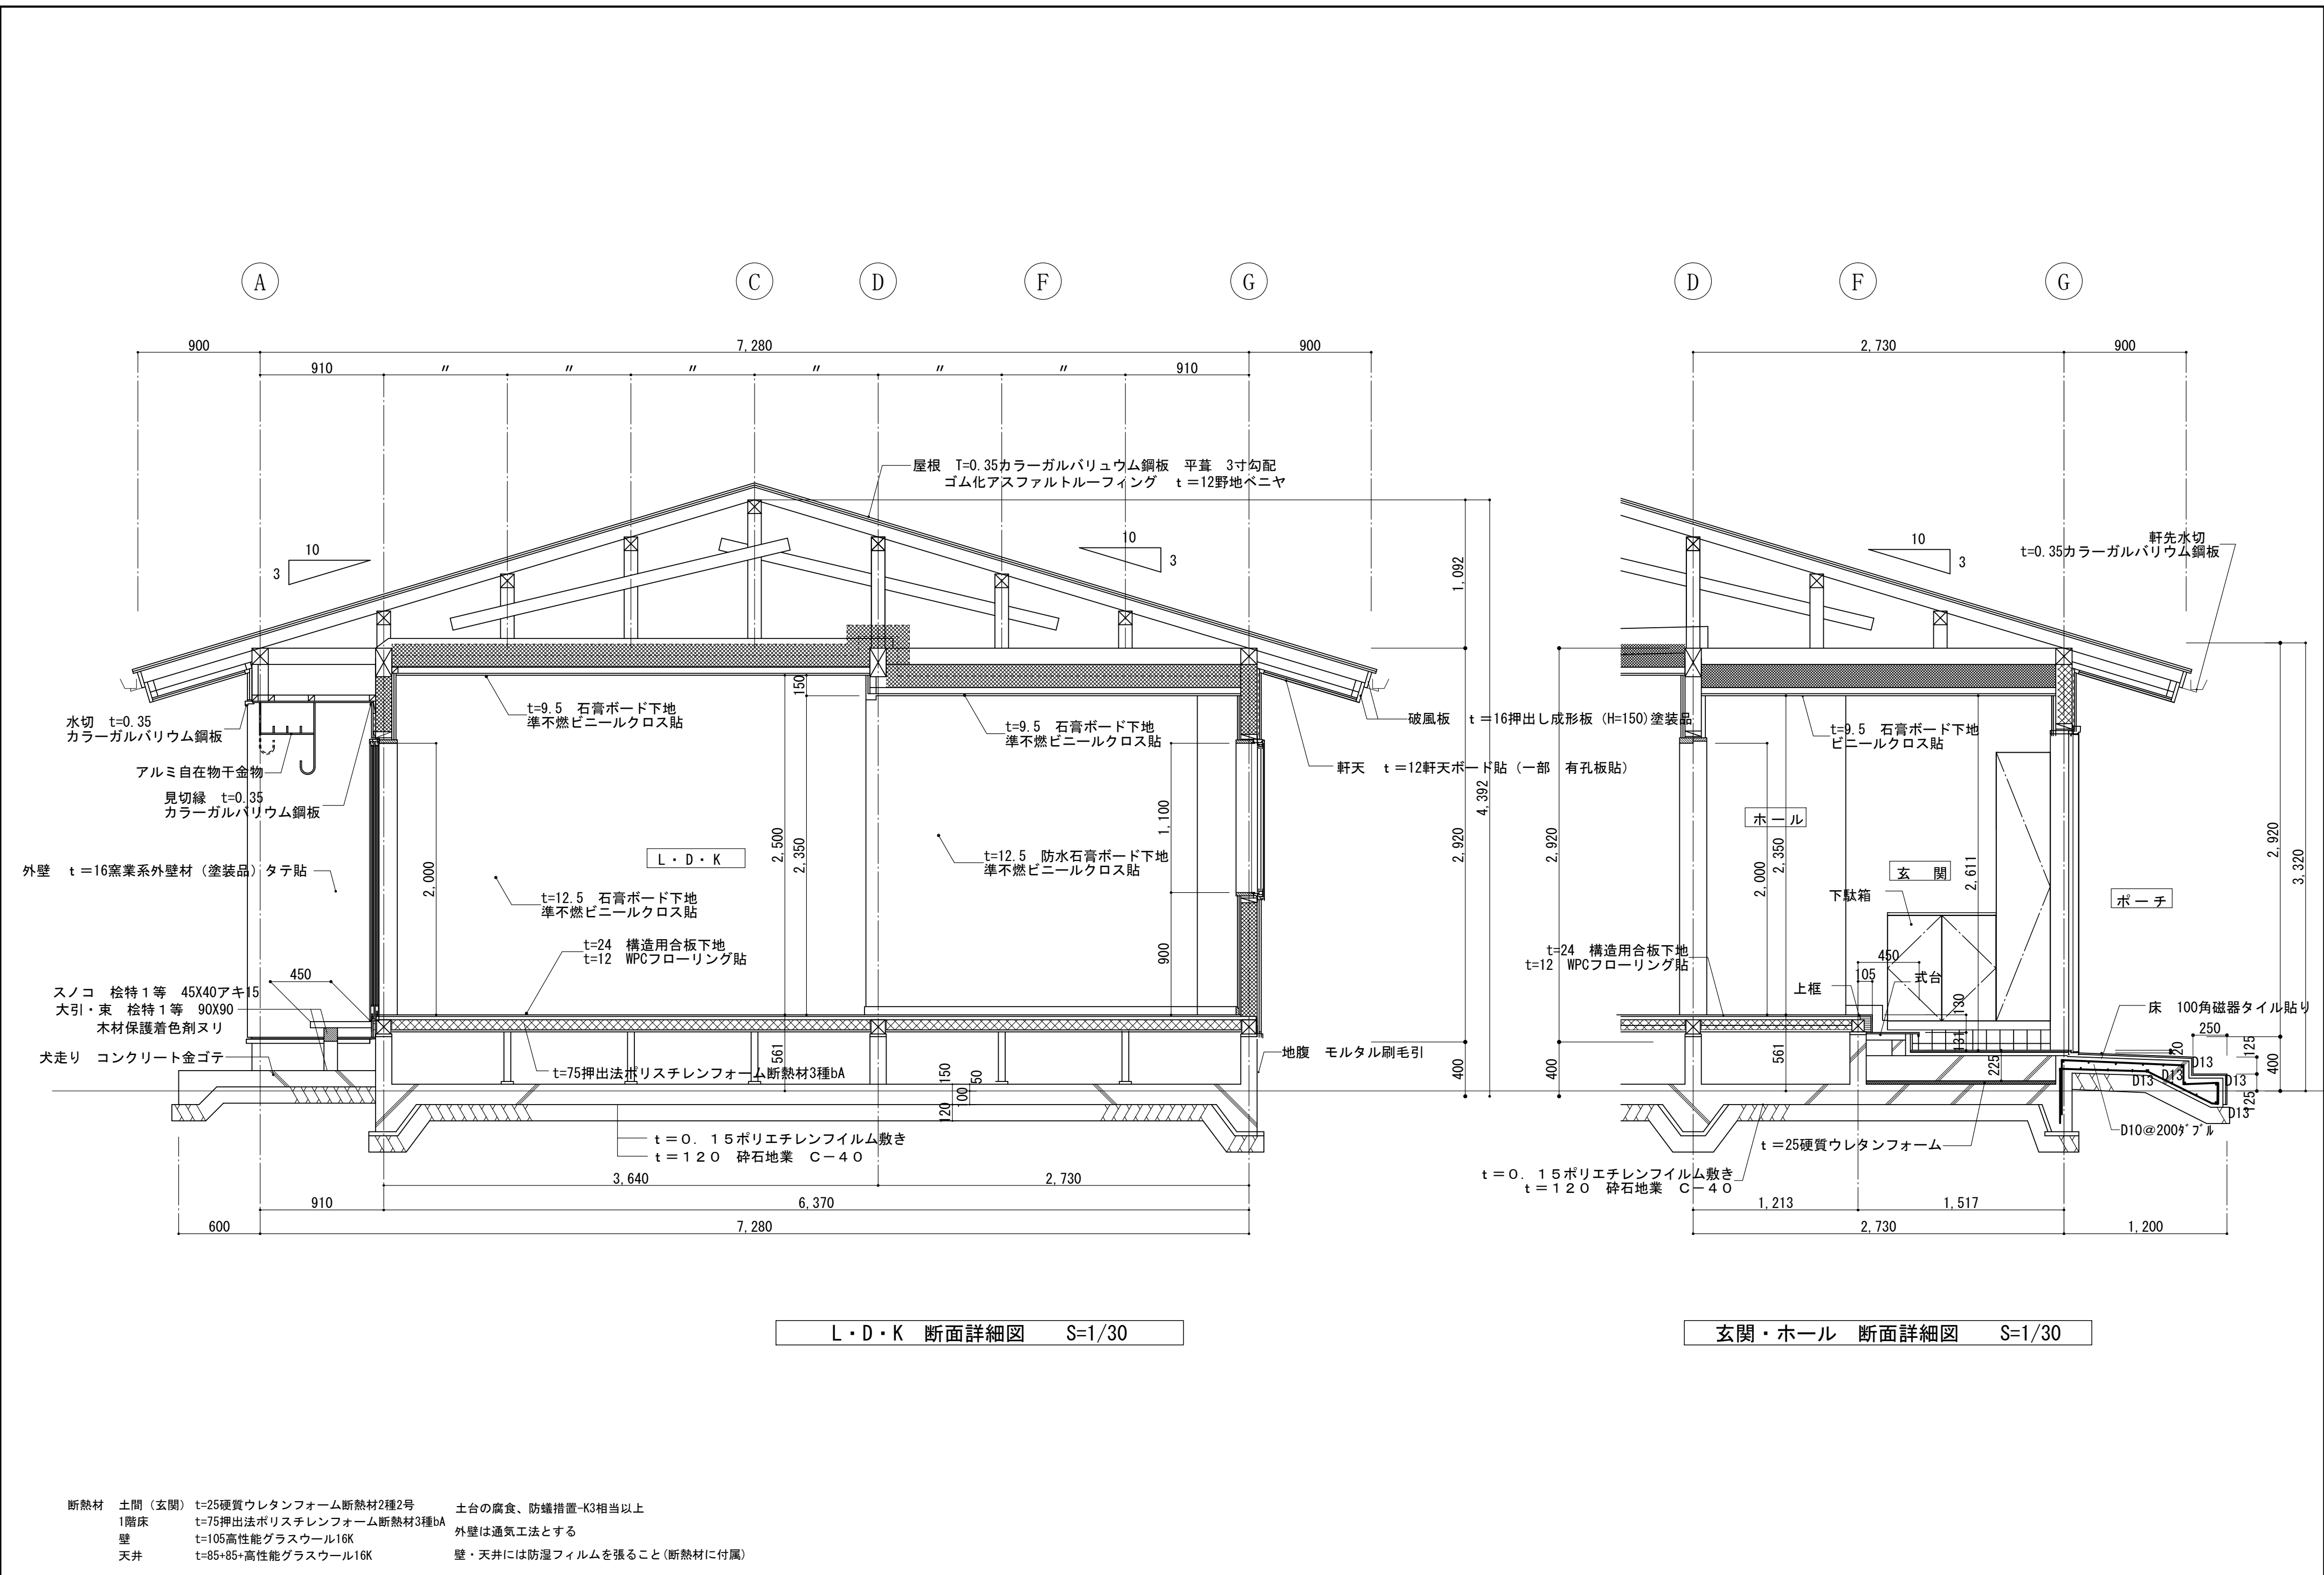


L・D・K 断面詳細図 S=1/30

玄関・ホール 断面詳細図 S=1/30

断熱材 土間（玄関） t=25硬質ウレタンフォーム断熱材2種2号 土台の腐食、防蟻措置-K3相当以上  
1階床 t=75押出法ポリスチレンフォーム断熱材3種bA 外壁は通気工法とする  
壁 t=105高性能グラスウール16K 壁・天井には防湿フィルムを張ること（断熱材に付属）  
天井 t=85+85+高性能グラスウール16K

※各住戸 居室は照明機具を設置しない、非居室はすべてLEDを使用  
※各住戸 風呂(追い炊きあり)

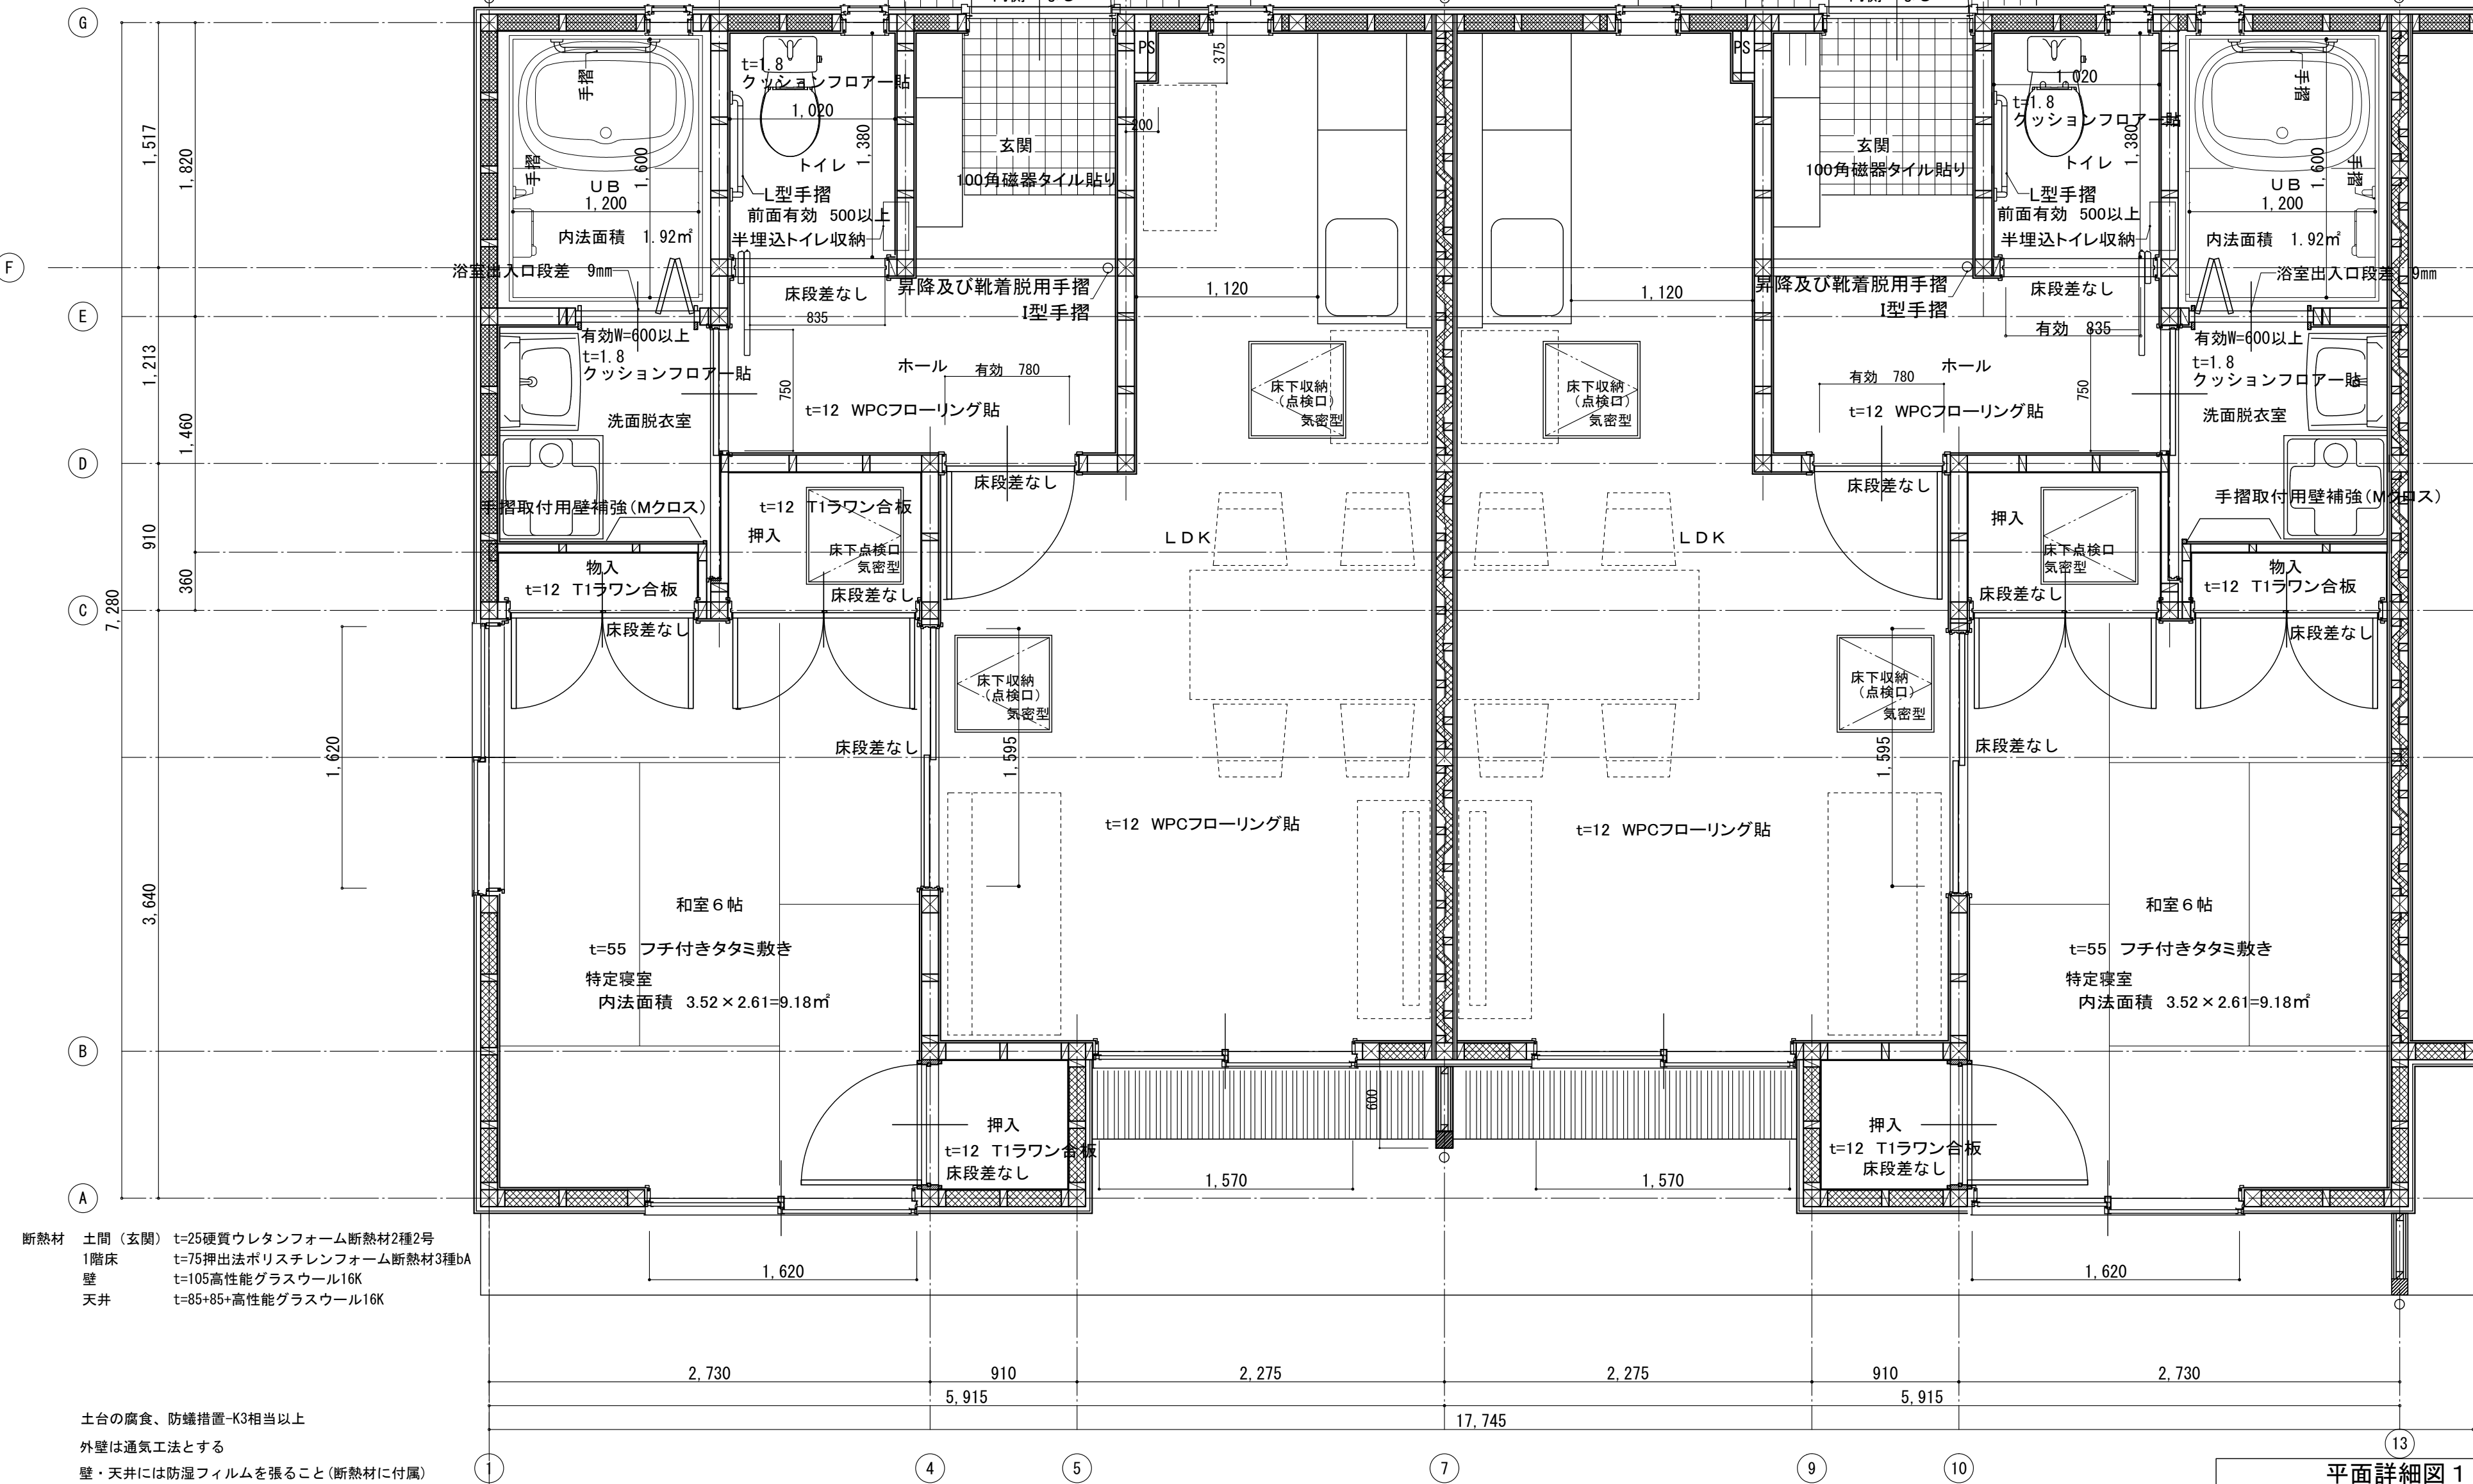




断熱材 土間(玄関) t=25硬質ウレタンフォーム断熱材2種2号  
1階床 t=75押出法ポリスチレンフォーム断熱材3種bA  
壁 t=105高性能グラスウール16K  
天井 t=85+85+高性能グラスウール16K

土台の腐食、防蟻措置-K3相当以上  
外壁は通気工法とする  
壁・天井には防湿フィルムを張ること(断熱材に付属)

※各住戸 居室は照明機具を設置しない、非居室はすべてLEDを使用  
※各住戸 風呂(追い炊きあり)

断熱材 土間(玄関) t=25硬質ウレタンフォーム断熱材2種2号  
1階床 t=75押出法ポリスチレンフォーム断熱材3種bA  
壁 t=105高性能グラスウール16K  
天井 t=85+85+高性能グラスウール16K

土台の腐食、防蟻措置-K3相当以上  
外壁は通気工法とする  
壁・天井には防湿フィルムを張ること(断熱材に付属)

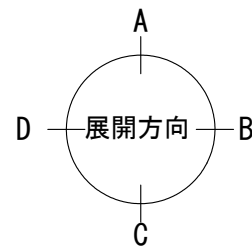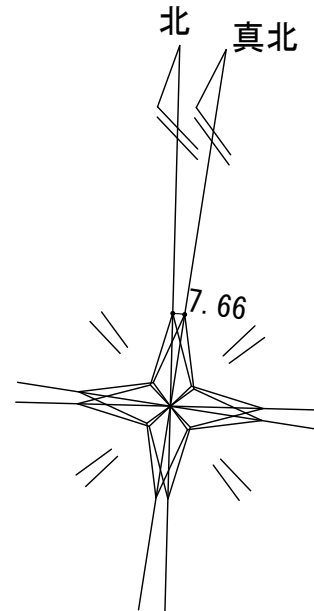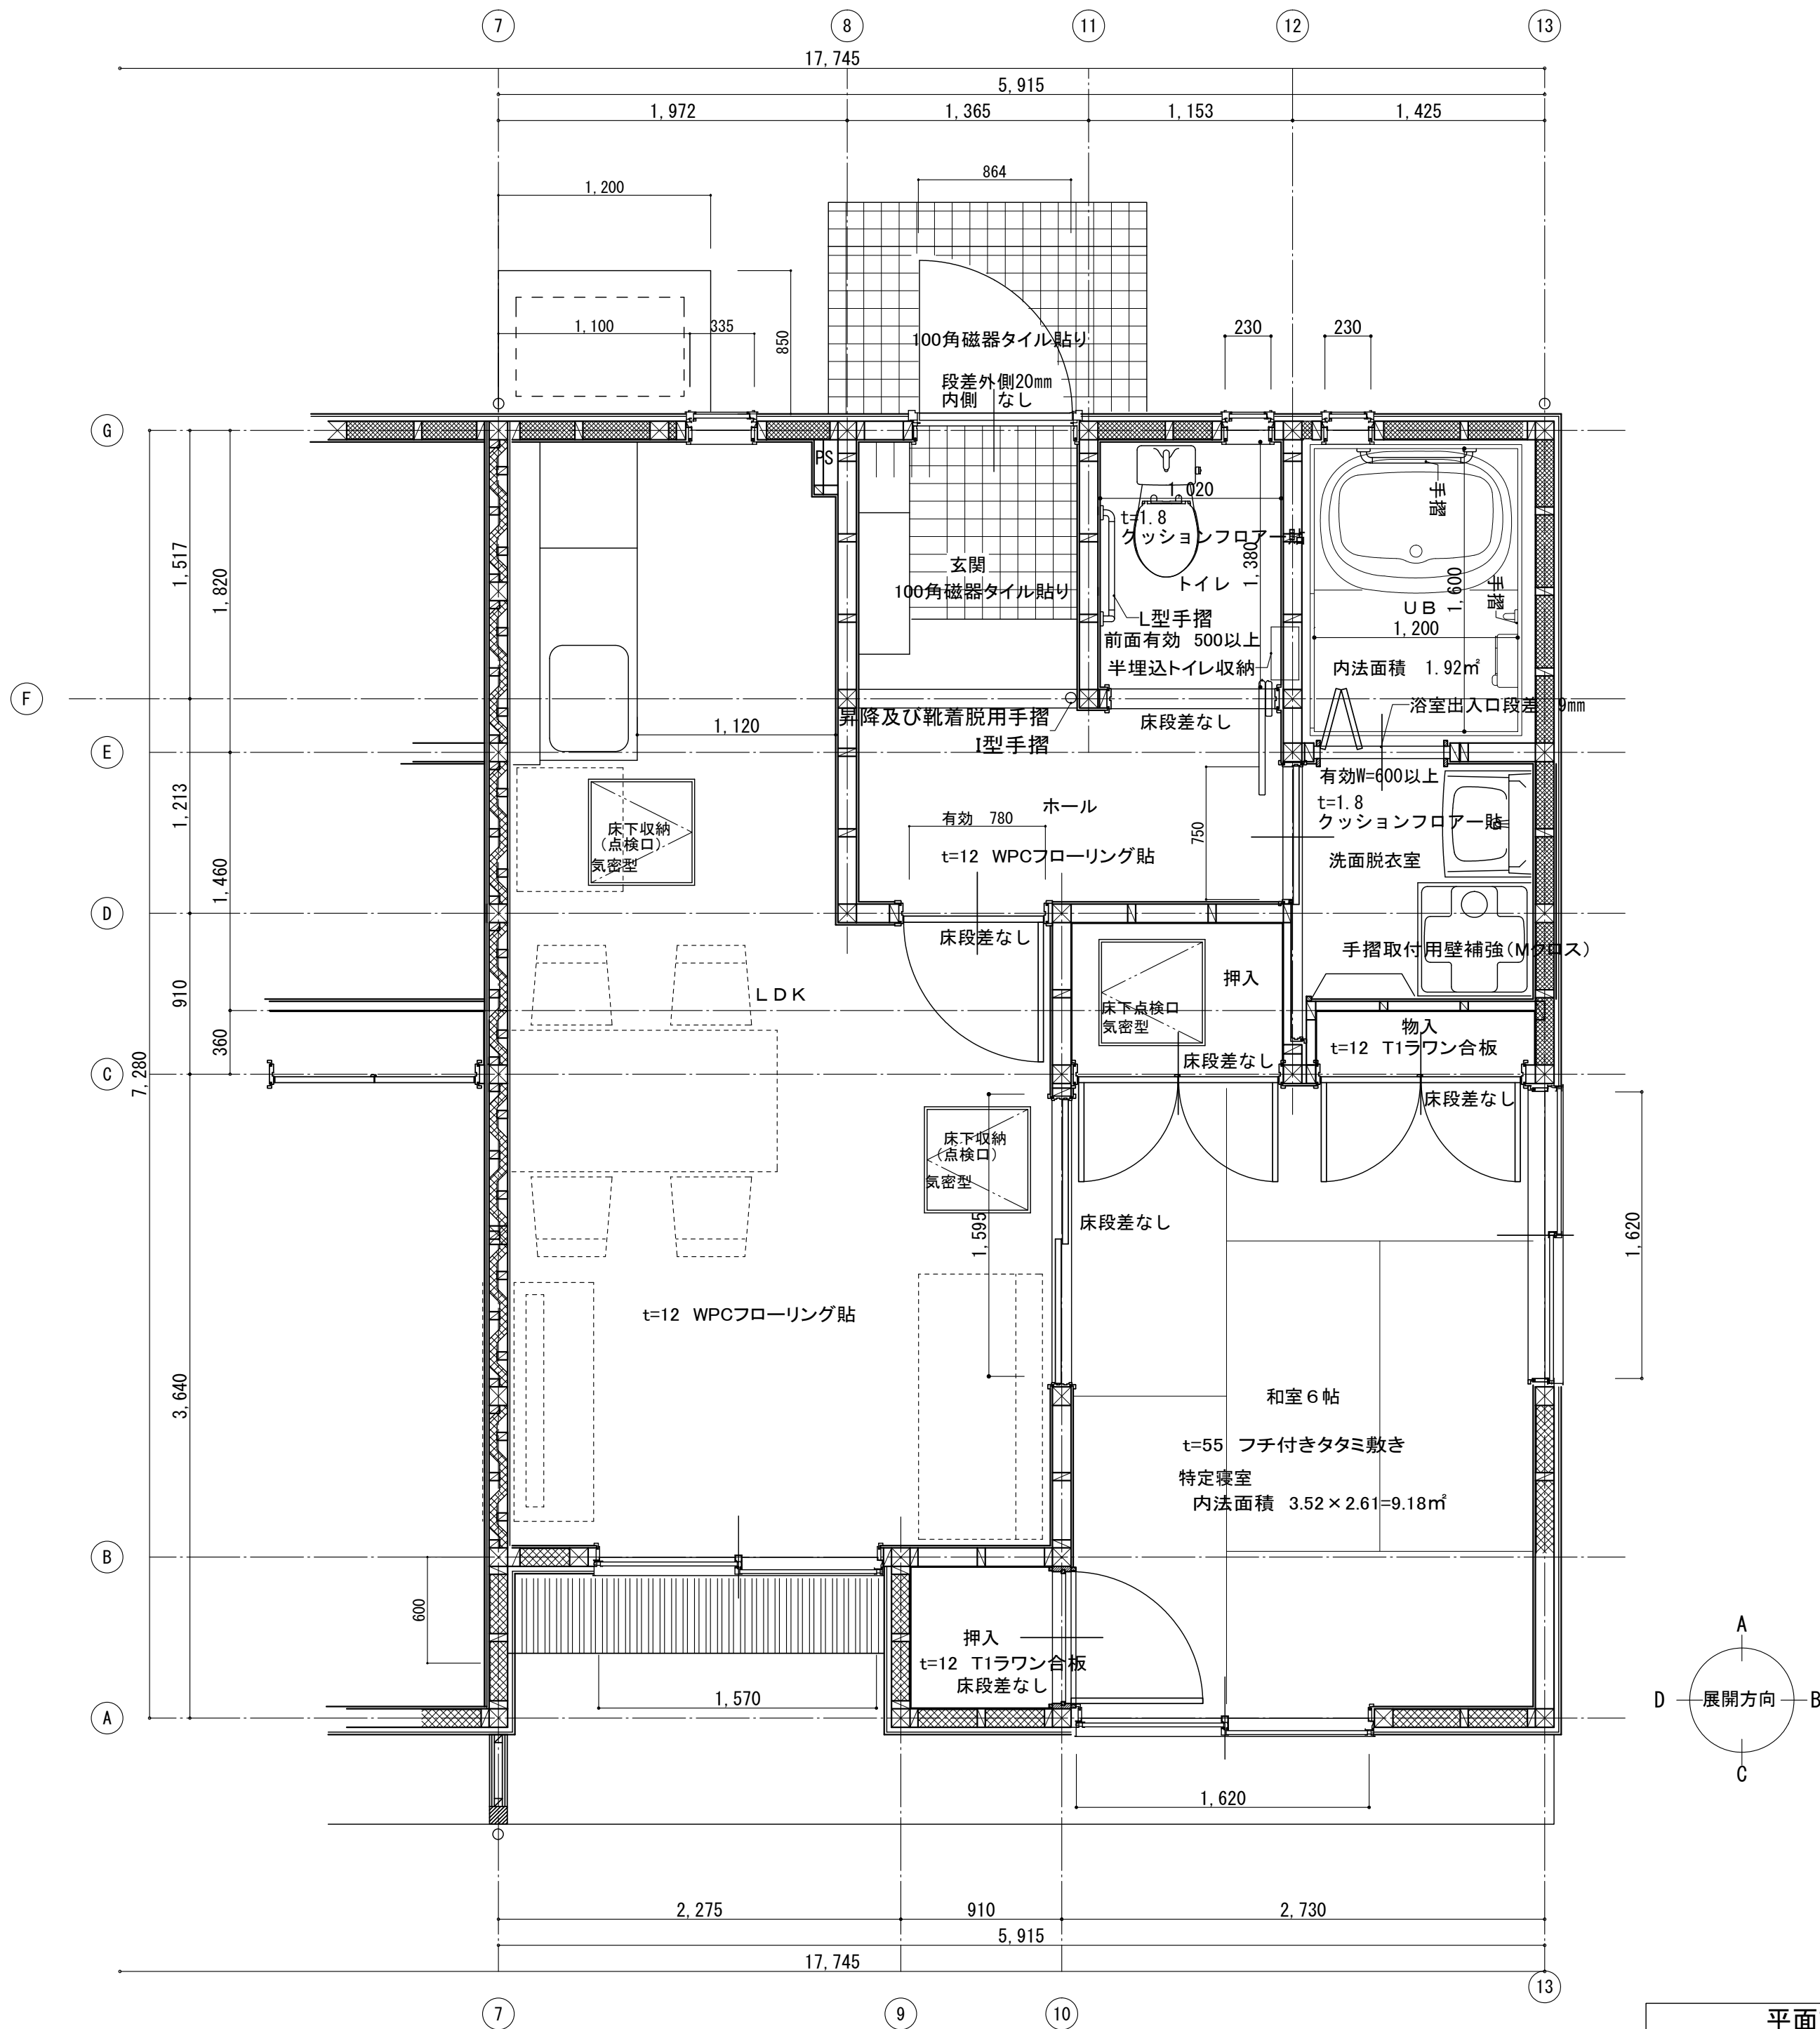

平面詳細図2 S=1/30

承認 設計 担当

縮尺 A2 1:30  
A4 1:60  
設計年月日



工事名称 町営南団地 E地区 建替工事

図面名称 平面詳細図2

E-10・11・12号棟

No. A-09

LDK

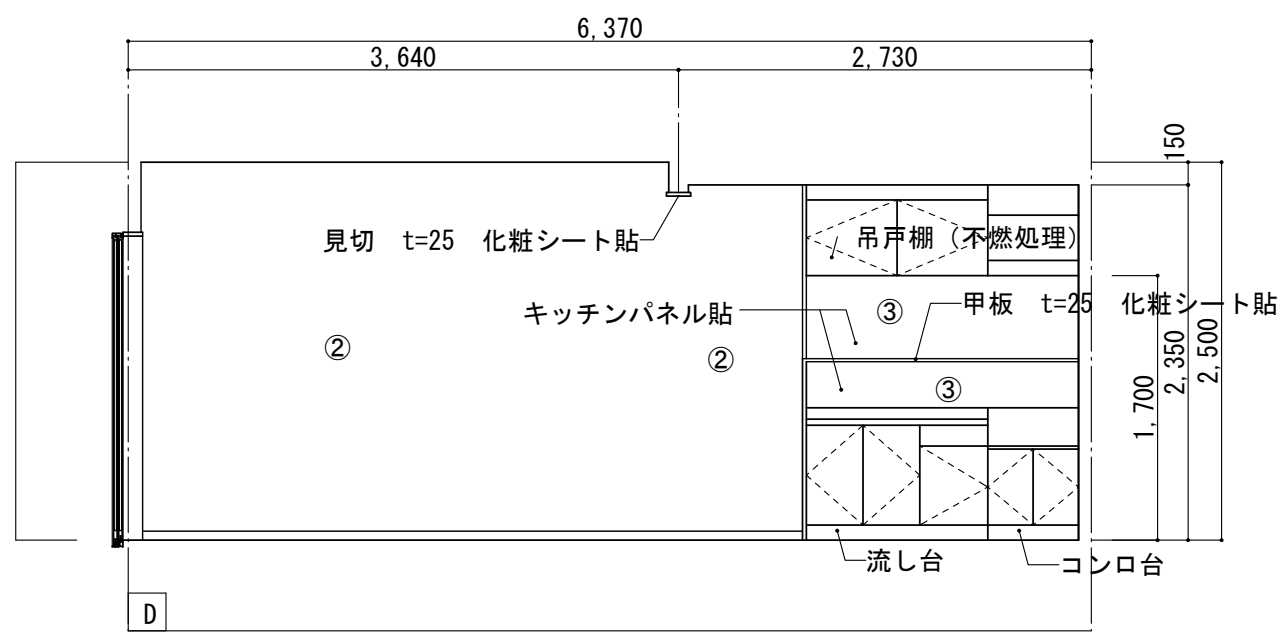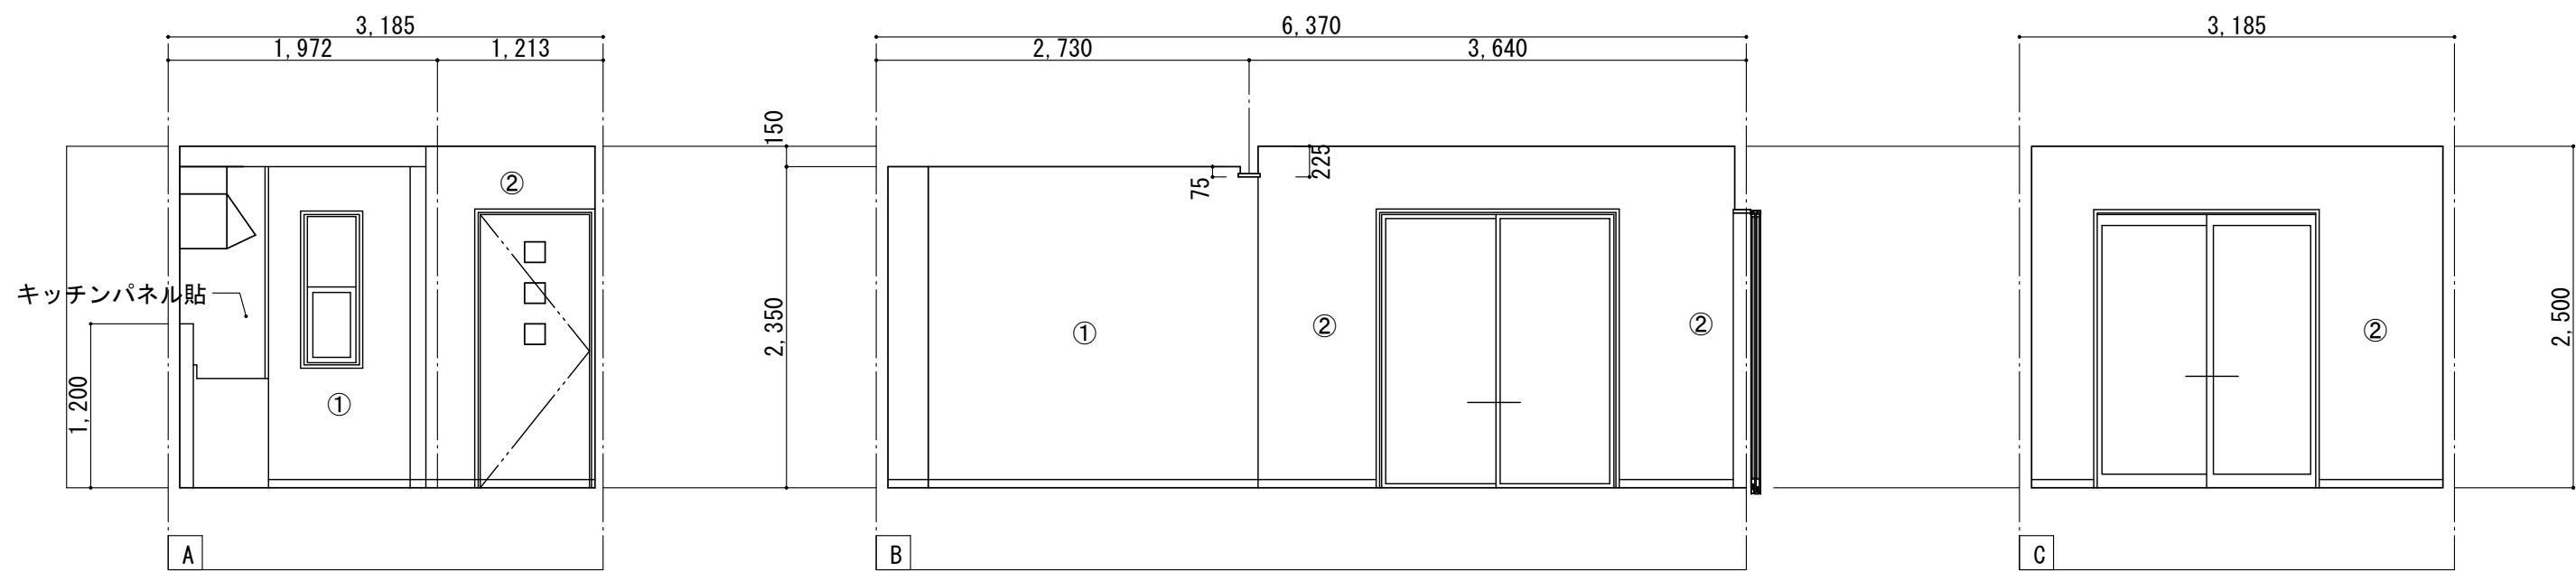

| LDK |                    |
|-----|--------------------|
| 天井  | t=9.5 石膏ボード下地      |
|     | 準不燃ビニールクロス貼        |
| 壁   | ① t=12.5 石膏ボード下地   |
|     | 準不燃ビニールクロス貼        |
|     | ② t=12.5 防水石膏ボード下地 |
|     | 準不燃ビニールクロス貼        |
|     | ③ t=12.5 防水石膏ボード下地 |
| 巾木  | H=60 木製化粧シート貼      |
| 床   | t=12 WPCフローリング貼    |

和室6帖



| 和室6帖 |                |
|------|----------------|
| 天井   | t=9.5 石膏ボード下地  |
|      | ビニールクロス貼       |
| 壁    | t=12.5 石膏ボード下地 |
|      | ビニールクロス貼       |
| 巾木   | 畳寄せ            |
| 床    | フチ付タタミ敷込み      |

承認設計担当


縮尺A2 1:50A4 1:100

設計年月日


工事名称町営南団地 E地区 建替工事

図面名称展開図1

玄関・ホール

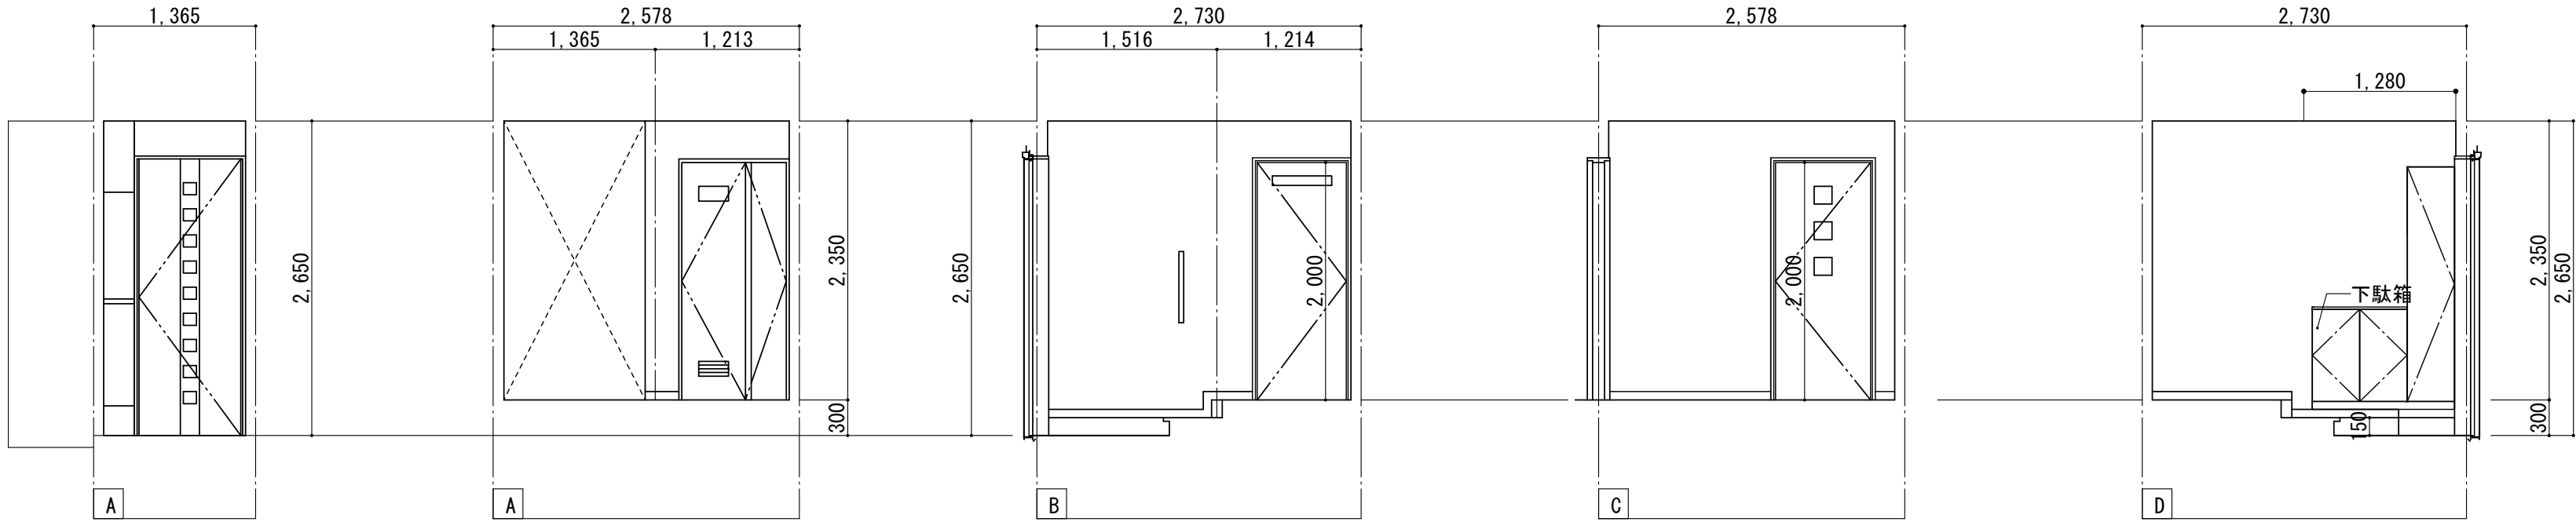

トイレ

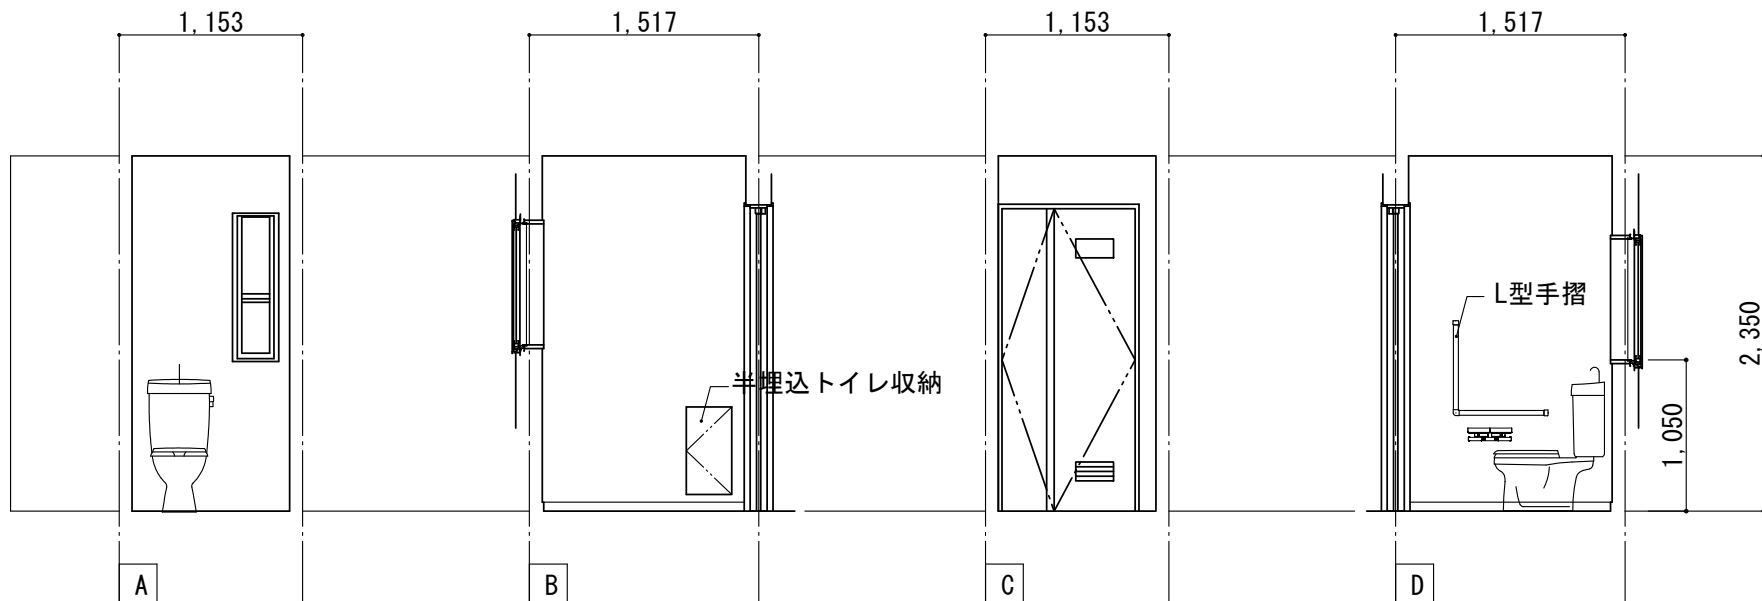


| トイレ |                                   |
|-----|-----------------------------------|
| 天井  | t=9.5 石膏ボード下地<br>ビニールクロス貼         |
| 壁   | t=12.5 石膏ボード下地<br>ビニールクロス貼        |
| 巾木  | H=60 木製化粧シート貼                     |
| 床   | t=9.0 構造用合板下地<br>t=1.8 クッションフロアー貼 |













| 玄関 |                            |
|----|----------------------------|
| 天井 | t=9.5 石膏ボード下地<br>ビニールクロス貼  |
| 壁  | t=12.5 石膏ボード下地<br>ビニールクロス貼 |
| 巾木 | 100角磁器タイル貼り                |
| 床  | 100角磁器タイル貼り                |










| ホール |                            |
|-----|----------------------------|
| 天井  | t=9.5 石膏ボード下地<br>ビニールクロス貼  |
| 壁   | t=12.5 石膏ボード下地<br>ビニールクロス貼 |
| 巾木  | H=60 木製化粧シート貼              |
| 床   | t=12 WPCフローリング貼            |






洗面脱衣室

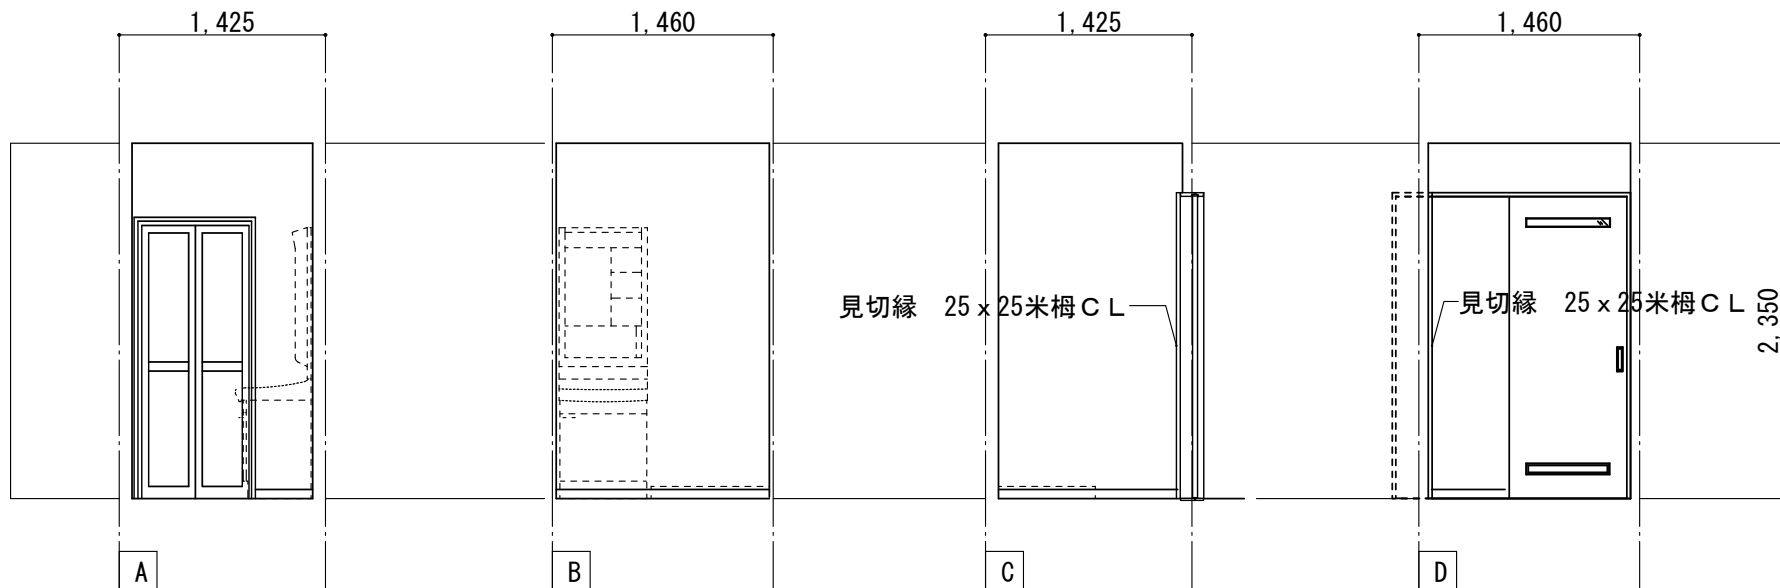


| 洗面脱衣室 |                                   |
|-------|-----------------------------------|
| 天井    | t=12 調湿天井材貼                       |
| 壁     | t=12.5 石膏ボード下地<br>ビニールクロス貼        |
| 巾木    | H=60 木製化粧シート貼                     |
| 床     | t=9.0 構造用合板下地<br>t=1.8 クッションフロアー貼 |
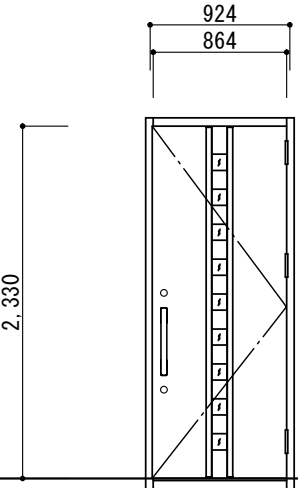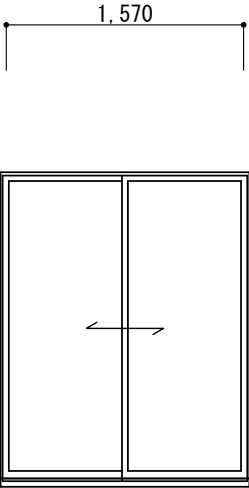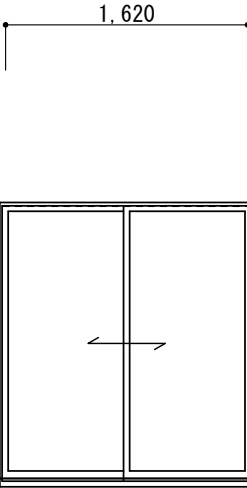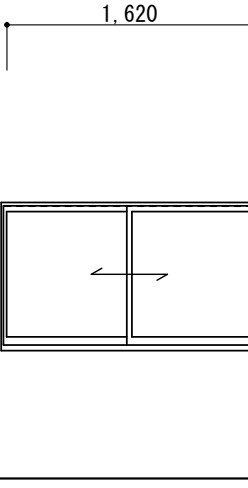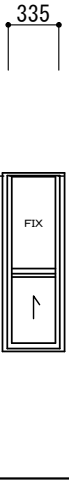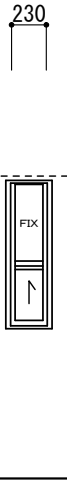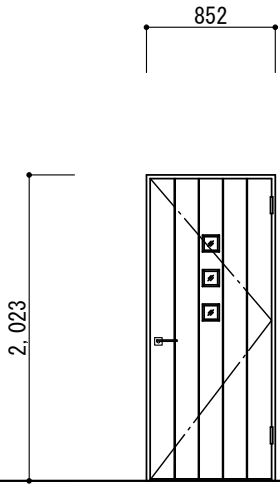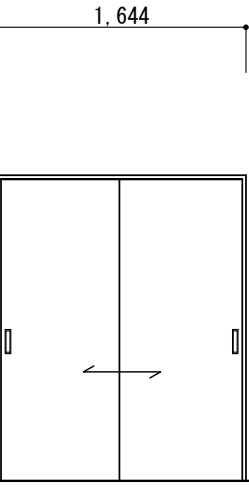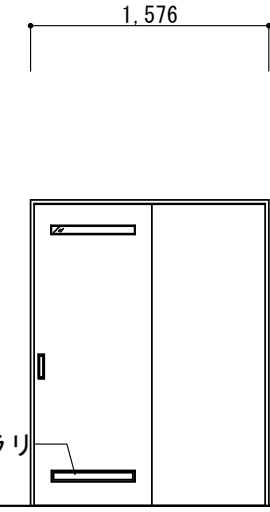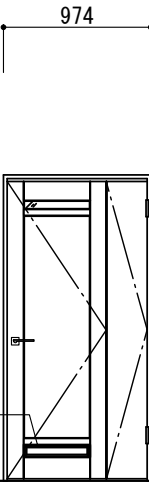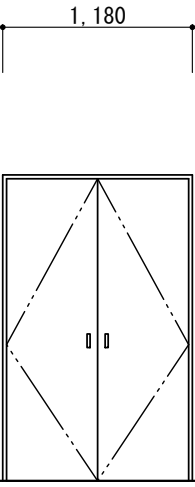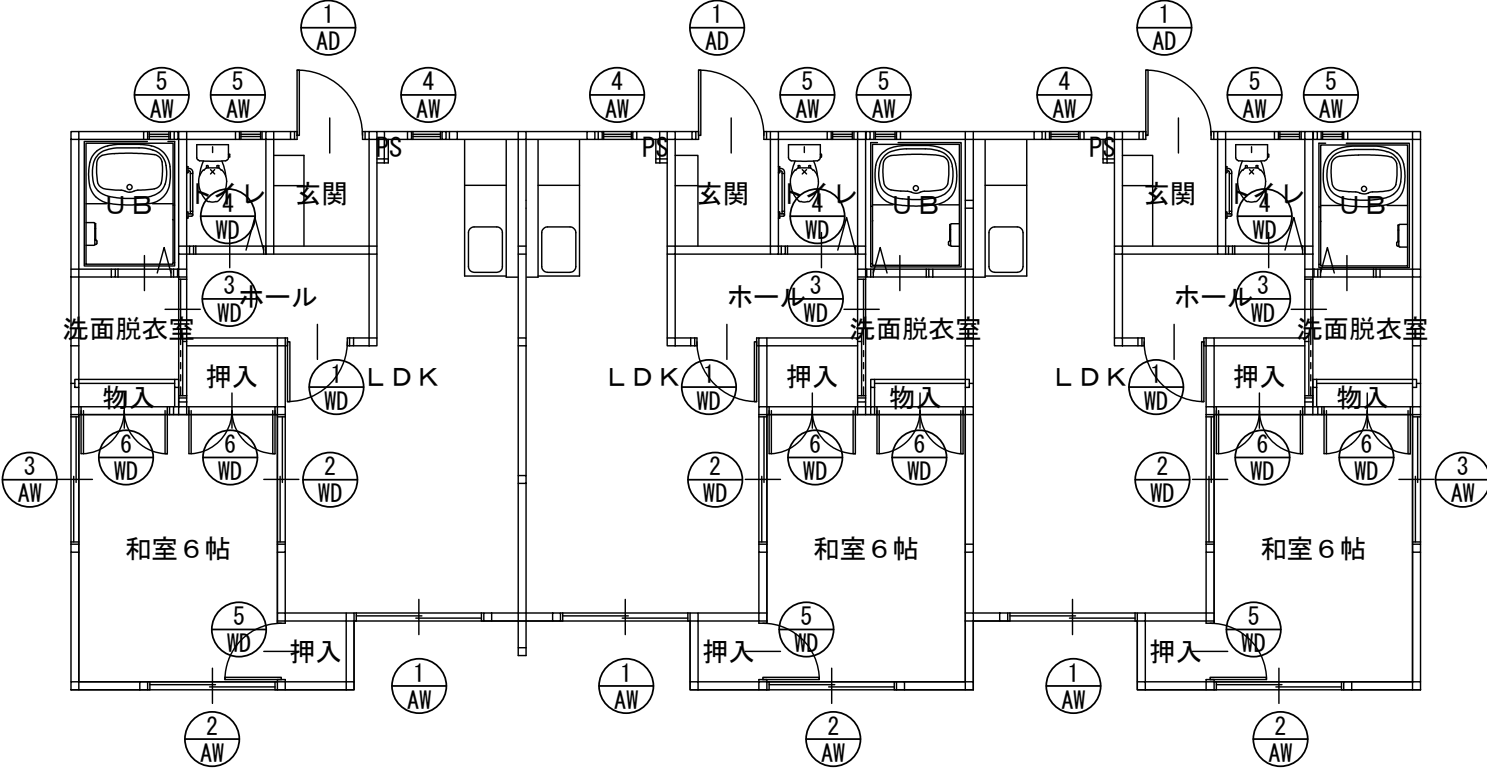
| 番 号   | <div>①<br/>AD</div> 玄関3ヶ所                                                                                     | <div>①<br/>AW</div> L D K3ヶ所                                                                                   | <div>②<br/>AW</div> 和室6帖3ヶ所                                                                                     | <div>③<br/>AW</div> 和室6帖2ヶ所                                                                                     | <div>④<br/>AW</div> L D K3ヶ所                                                                                    | <div>⑤<br/>AW</div> トイレ浴室6ヶ所                                                                                    |
|---|---|---|---|---|---|---|
| 姿 図   | 熱逡流率：2.25<br>日射熱取得率：0.08<br> | 熱逡流率：1.89<br>日射熱取得率：0.47<br> | 熱逡流率：1.89<br>日射熱取得率：0.47<br> | 熱逡流率：1.89<br>日射熱取得率：0.47<br> | 熱逡流率：1.92<br>日射熱取得率：0.46<br> | 熱逡流率：1.92<br>日射熱取得率：0.46<br> |
| 仕 上   | 片開きアルミ玄関戸   | 引違いアルミサッシ   | 引違いアルミサッシ   | 引違いアルミサッシ   | 上げ下げアルミサッシ   | 上げ下げアルミサッシ   |
| 金 物   | 付属金物一式 ドアチェック シリンダー鍵(2個)                                                                                      | 付属金物一式 アミ戸   | 付属金物一式 アミ戸   | 付属金物一式 アミ戸   | 付属金物一式 アミ戸   | 付属金物一式 アミ戸 タテ面格子                                                                                                |
| 硝 子   | 高断熱複層ガラス(低放射3+A16+型4)                                                                                         | Low-E複層ガラス (Low-E3クリア+アルゴンG16+3透)                                                                              | Low-E複層ガラス (Low-E3クリア+アルゴンG16+3透)                                                                               | Low-E複層ガラス (Low-E3クリア+アルゴンG16+3透)                                                                               | Low-E複層ガラス (Low-E3クリア+アルゴンG15+4型)                                                                               | Low-E複層ガラス (Low-E3クリア+アルゴンG15+4型)                                                                               |
| 備 考   | 参考 リクシル ジェスタ2M28型(木目調)K2仕様                                                                                    | 参考 リクシル サーマスL                                                                                                  | 参考 リクシル サーマスL                                                                                                   | 参考 リクシル サーマスL                                                                                                   | 参考 リクシル サーマスL                                                                                                   | 参考 リクシル サーマスL                                                                                                   |
| 番 号   | <div>①<br/>WD</div> L D K3ヶ所                                                                                  | <div>②<br/>WD</div> L D K3ヶ所                                                                                   | <div>③<br/>WD</div> 洗面脱衣室3ヶ所                                                                                    | <div>④<br/>WD</div> トイレ3ヶ所                                                                                      | <div>⑤<br/>WD</div> 和室6帖3ヶ所                                                                                     | <div>⑥<br/>WD</div> 和室6帖6ヶ所                                                                                     |
| 姿 図   | <br>有効開口巾 780               | <br>有効開口巾 802               | <br>有効開口巾 750               | <br>有効開口巾 824               |                             |                             |
| 仕 上   | 片開きフラッシュ戸(化粧シート貼)                                                                                             | 引違いフラッシュ戸(化粧シート貼)                                                                                              | 片引きフラッシュ戸(化粧シート貼)                                                                                               | 折戸ドア(化粧シート貼)   | 片開きフラッシュ戸(化粧シート貼)                                                                                               | 両開きフラッシュ戸(化粧シート貼)                                                                                               |
| 金 物   | 丁番 レバーハンドル空鍵 内臓ドアストッパー                                                                                        | 引手 Vレール 底車 ケーシング付                                                                                              | 引手 Vレール ケーシング付                                                                                                  | 付属金物一式 レバーハンドル表示鍵                                                                                               | 引手 丁番 マグネットキャッチ鍵 ケーシング付                                                                                         | 引手 丁番 マグネットキャッチ鍵 ケーシング付                                                                                         |
| 硝 子   | カスミガラス ケーシング付                                                                                                 | 化粧シート貼(片面)   | カスミガラス 下部ガラリ   | 4ミリ型板 ケーシング付   |   |   |
| 備 考   | 枠見込115 参考 リクシルラシッサS LHC 特寸                                                                                    | 枠見込115 参考 リクシルラシッサS LAA                                                                                        | 枠見込115 参考 リクシルラシッサS LYA 特寸                                                                                      | 枠見込115 参考 リクシルラシッサS LYC 特寸                                                                                      | 枠見込81 参考 リクシルラシッサS LAA                                                                                          | 枠見込81 参考 リクシルラシッサS LAA                                                                                          |
| <br>建具配置図 S: 1/100 |   |   |   |   |   |   |
|   |   |   | 承認   | 設計   | 担当   | 縮 尺 A2 1:50<br>A4 1:100<br>設計年月日                                                                                |
|   |   |   | 工事名称 町営南団地 E地区 建替工事                                                                                             |   |   | 図面名称 建具配置図 建具表                                                                                                  |
|   |   |   | E-10・11・12号棟   |   |   | No. A-12   |

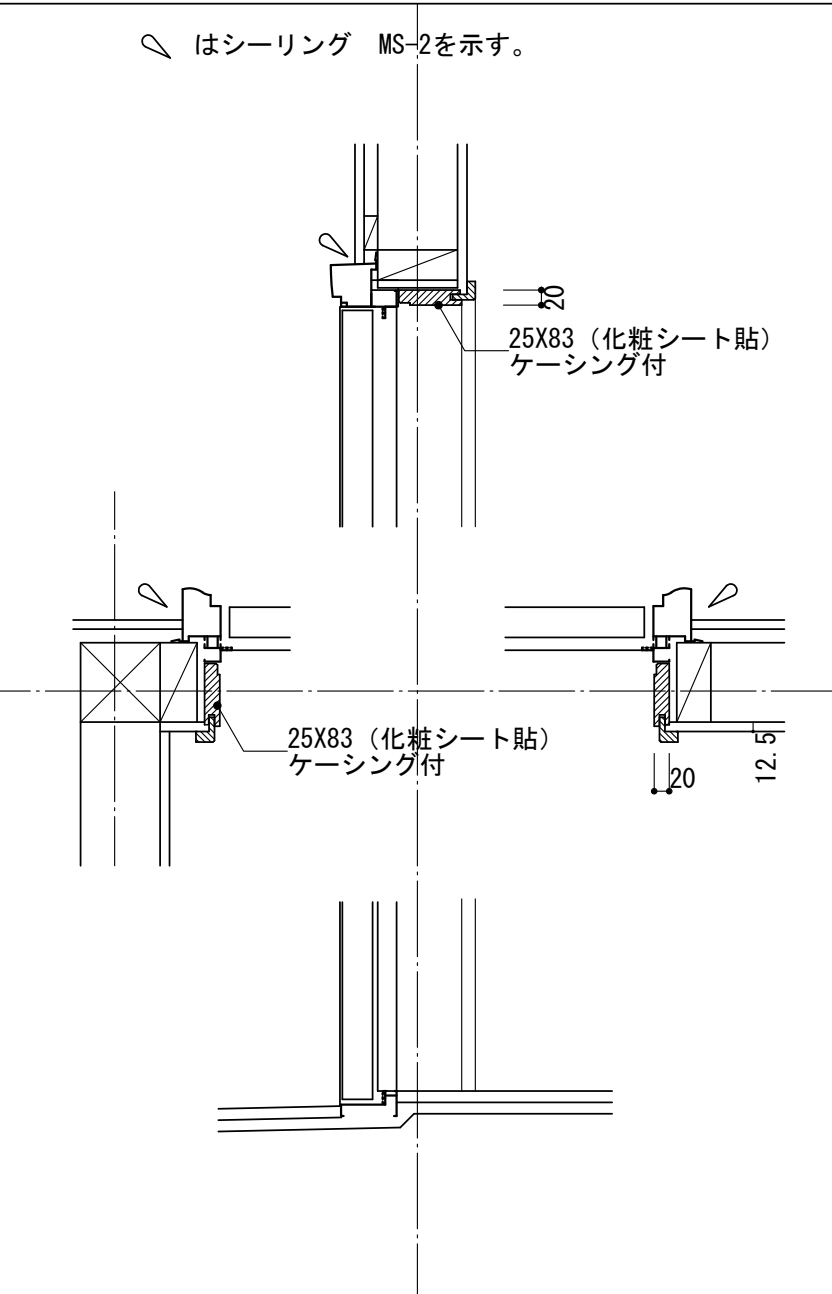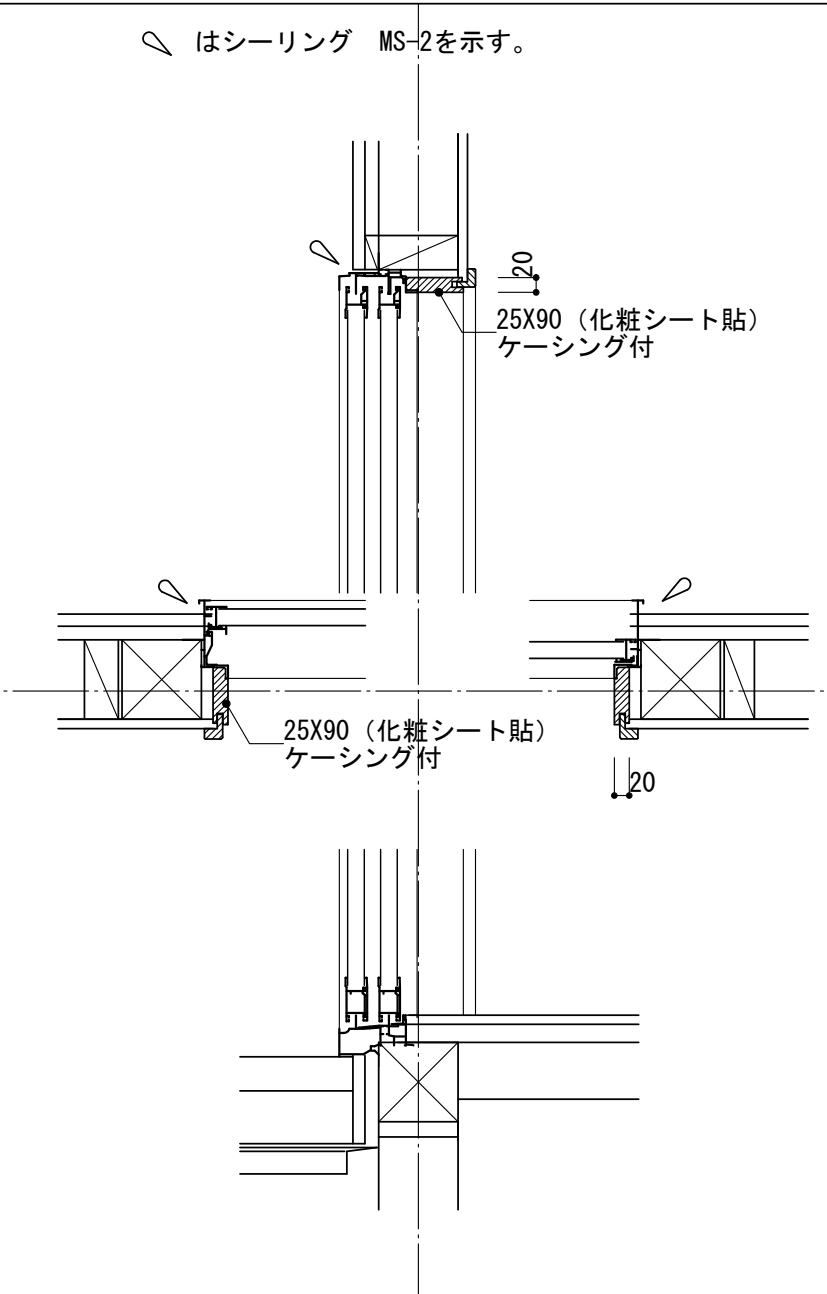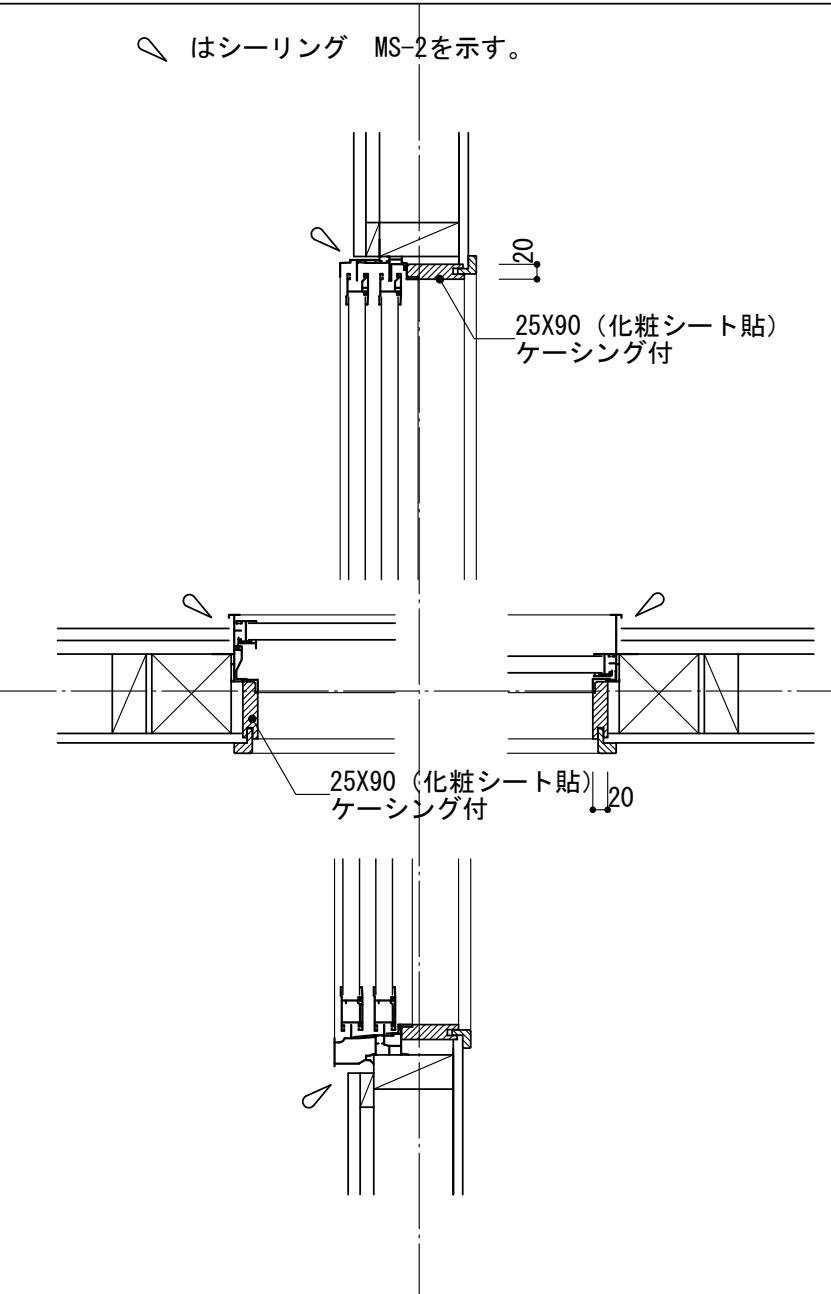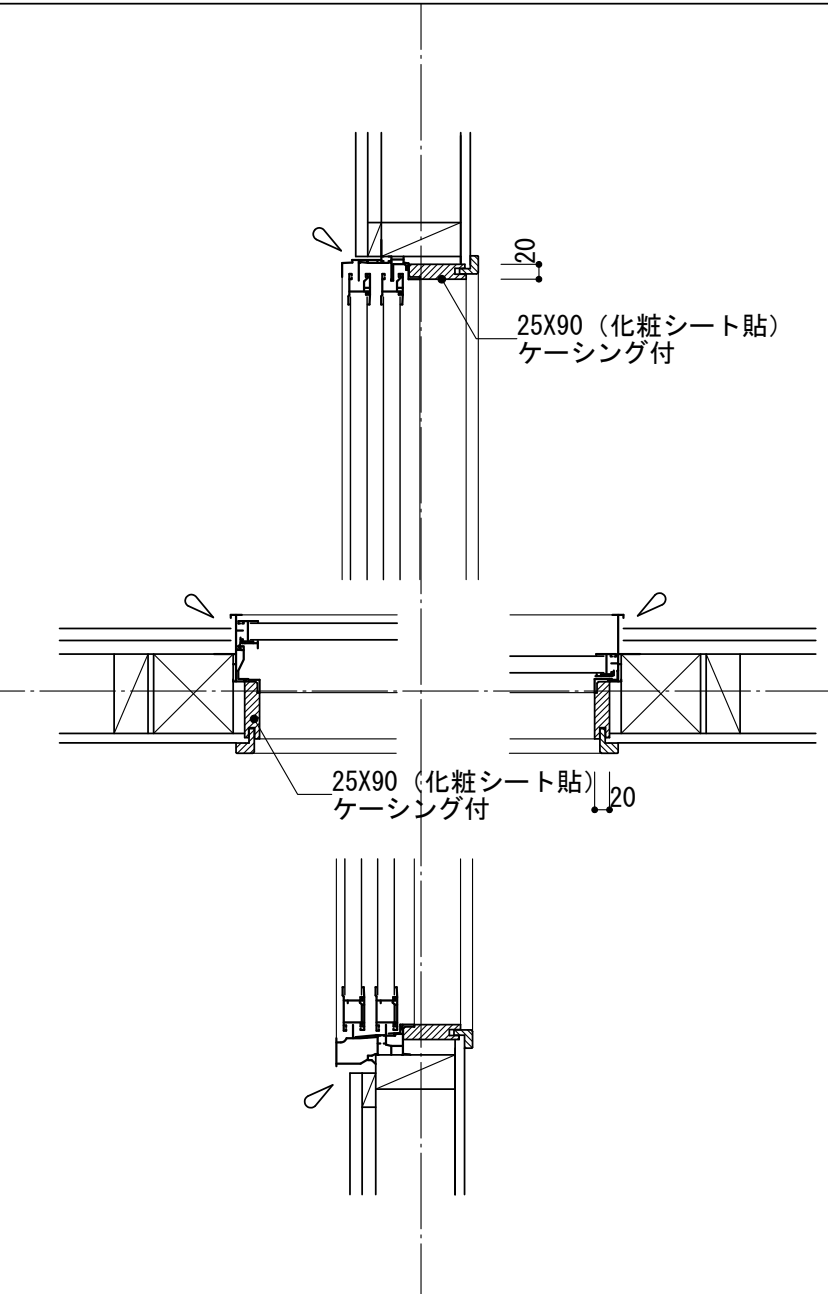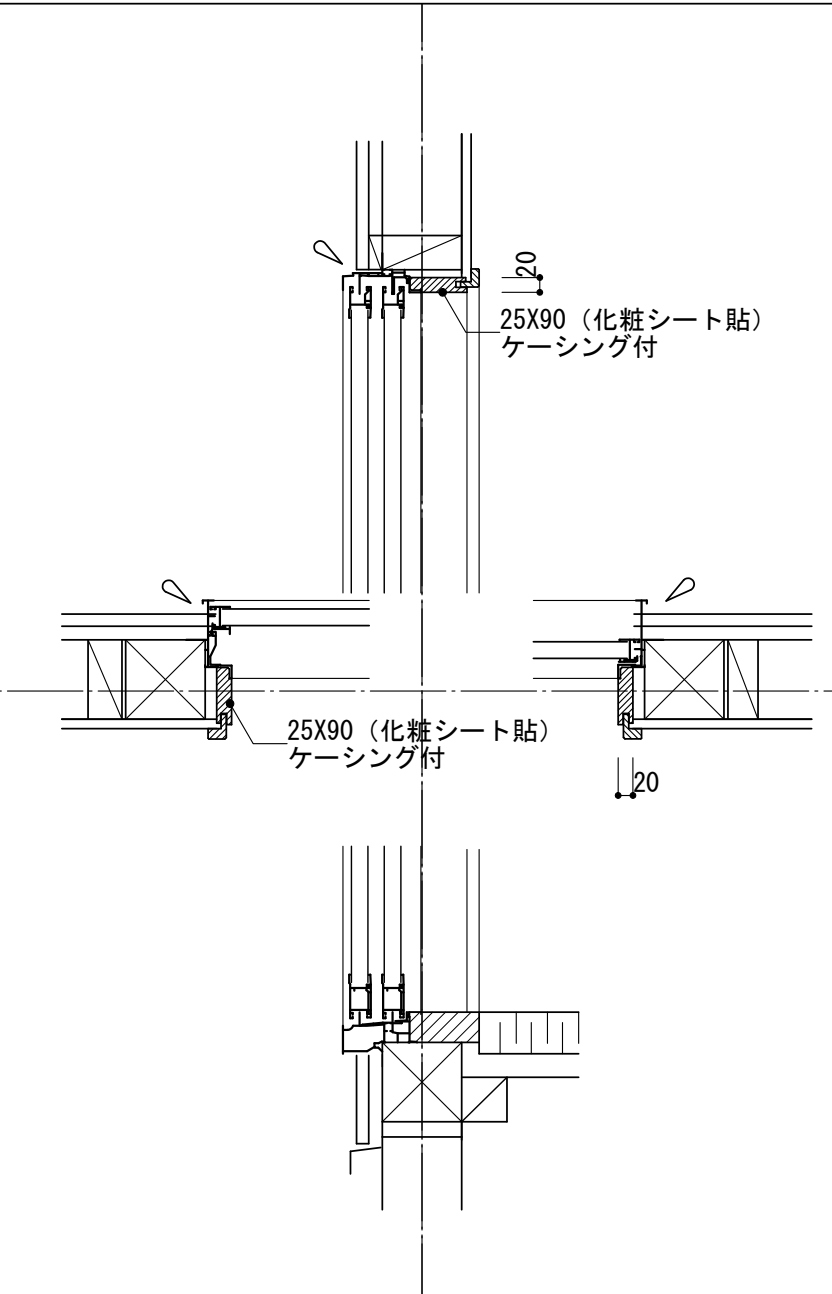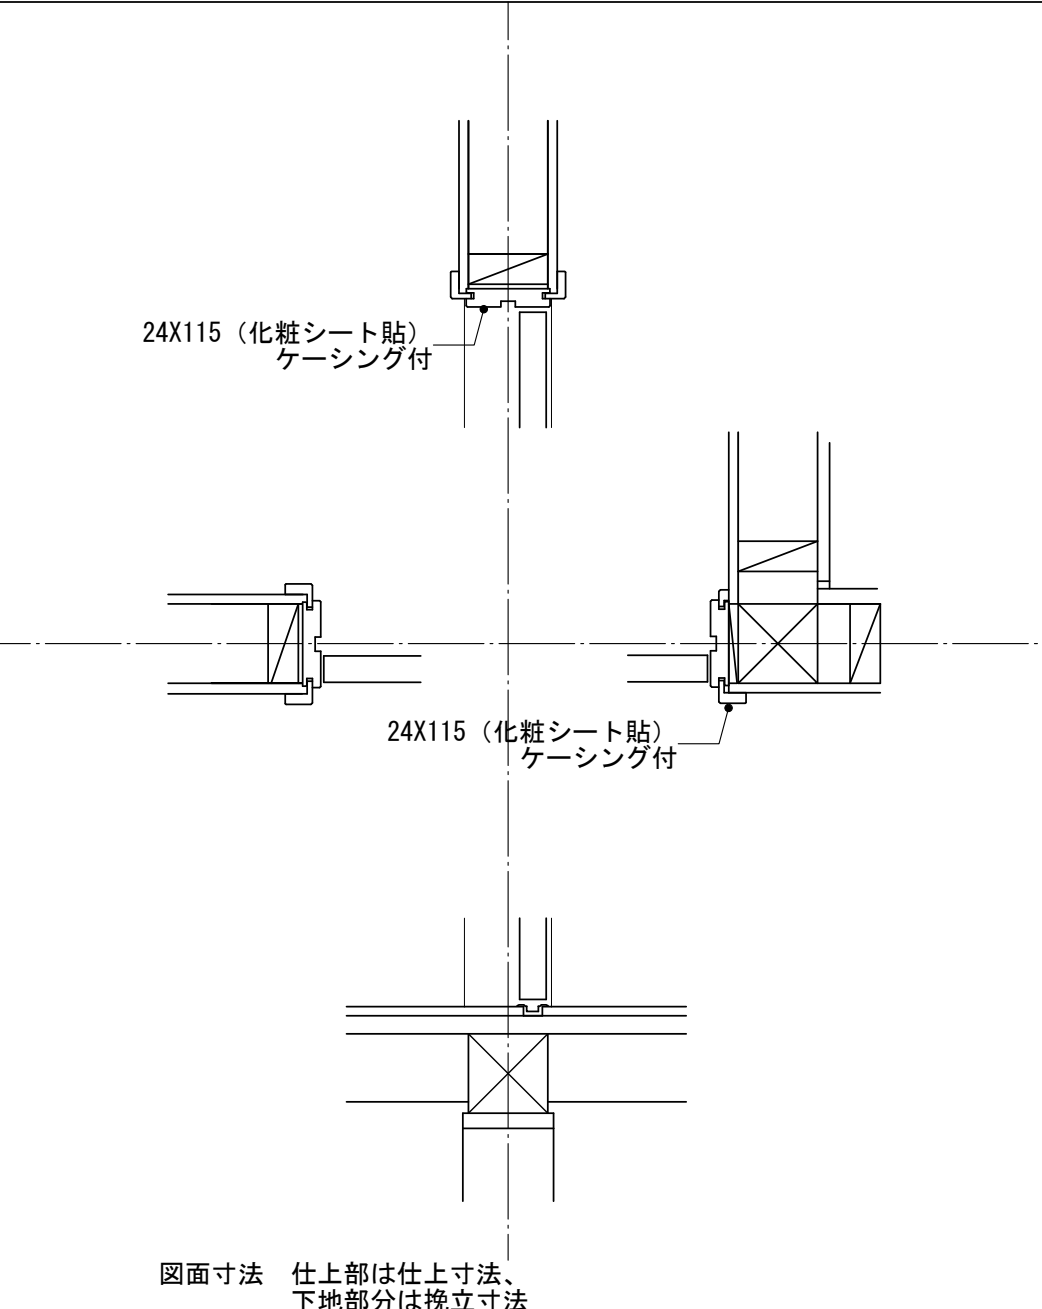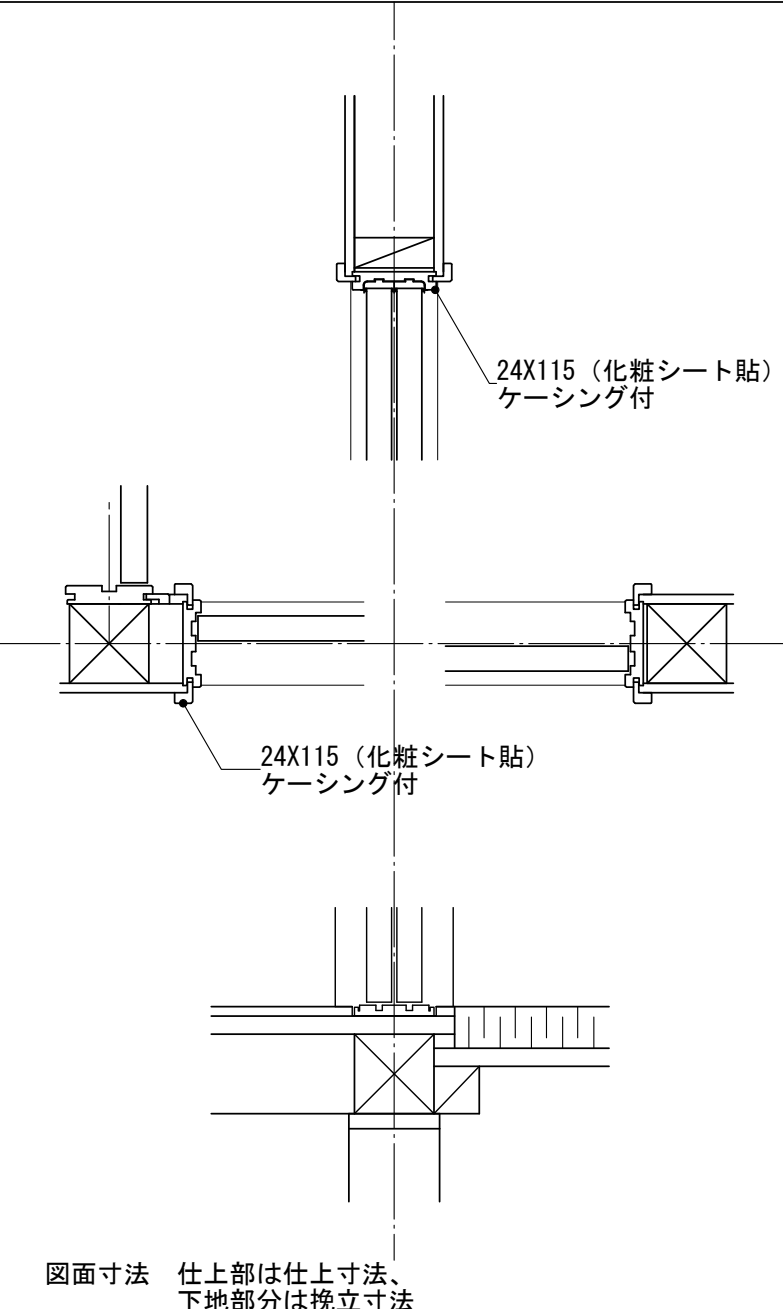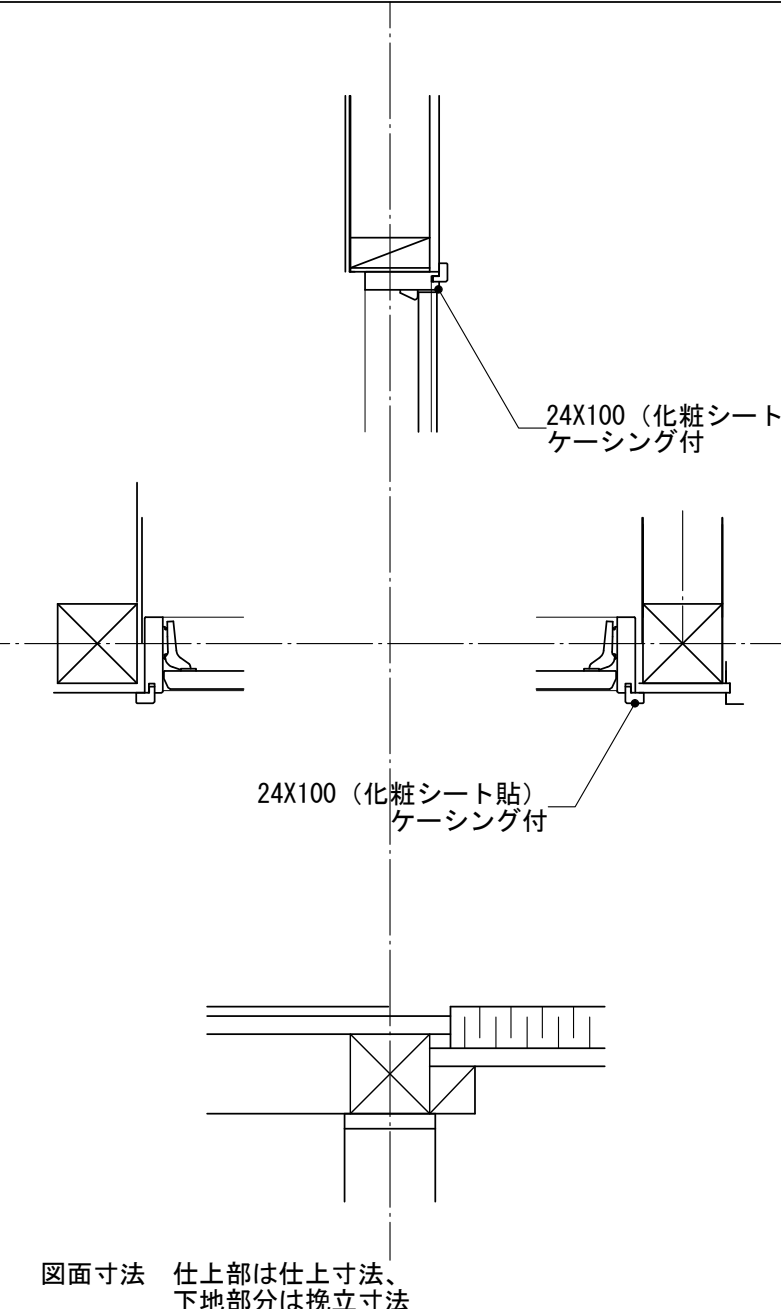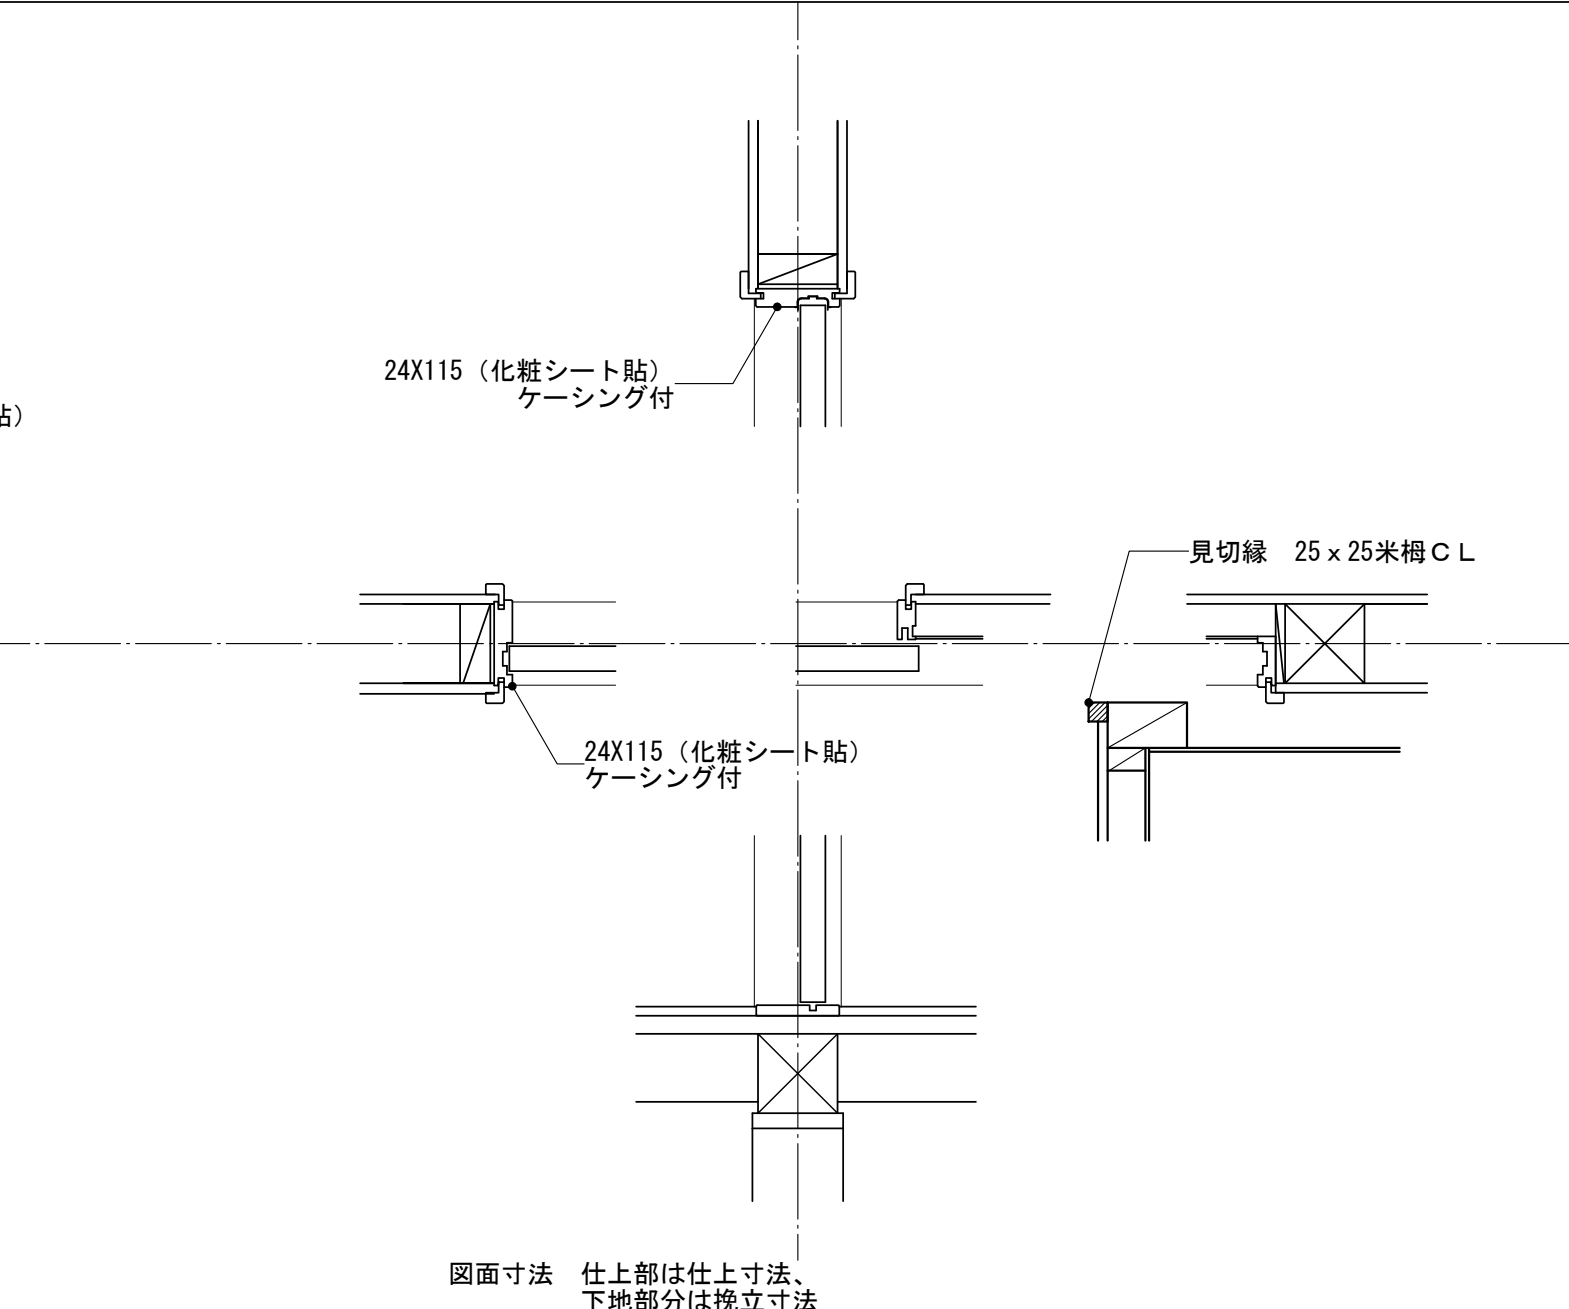
|   |  |    |   |   |     |   |      |   |   |  |                                                      |   |  |                             |                 |
|---|--|----|---|---|-----|---|------|---|---|--|------------------------------------------------------|---|--|-----------------------------|-----------------|
| AD-1   |  | 玄関 | AW-1   |   | LDK | AW-3   |      | 和室6帖   | AW-4・5   |  | LDK・便所                                               | AW-2   |  | 和室6帖                        |                 |
| <p>はシーリング MS-2を示す。</p>  <p>25X83 (化粧シート貼)<br/>ケーシング付</p> <p>図面寸法 仕上部は仕上寸法、<br/>下地部分は挽立寸法</p> |  |    | <p>はシーリング MS-2を示す。</p>  <p>25X90 (化粧シート貼)<br/>ケーシング付</p> <p>図面寸法 仕上部は仕上寸法、<br/>下地部分は挽立寸法</p> |   |     | <p>はシーリング MS-2を示す。</p>  <p>25X90 (化粧シート貼)<br/>ケーシング付</p> <p>図面寸法 仕上部は仕上寸法、<br/>下地部分は挽立寸法</p> |      |   |  <p>25X90 (化粧シート貼)<br/>ケーシング付</p> <p>図面寸法 仕上部は仕上寸法、<br/>下地部分は挽立寸法</p> |  |                                                      |  <p>25X90 (化粧シート貼)<br/>ケーシング付</p> <p>図面寸法 仕上部は仕上寸法、<br/>下地部分は挽立寸法</p>                              |  |                             |                 |
| WD-1   |  |    | LDK   | WD-2   |     |   | 和室6帖 | WD-5, 6   |   |  | 押入・物入                                                | WD-3   |  |                             | 洗面脱衣室           |
|  <p>24X115 (化粧シート貼)<br/>ケーシング付</p> <p>図面寸法 仕上部は仕上寸法、<br/>下地部分は挽立寸法</p>                    |  |    |   |  <p>24X115 (化粧シート貼)<br/>ケーシング付</p> <p>図面寸法 仕上部は仕上寸法、<br/>下地部分は挽立寸法</p> |     |   |      |  <p>24X100 (化粧シート貼)<br/>ケーシング付</p> <p>図面寸法 仕上部は仕上寸法、<br/>下地部分は挽立寸法</p> |   |  |                                                      |  <p>24X115 (化粧シート貼)<br/>ケーシング付</p> <p>図面寸法 仕上部は仕上寸法、<br/>下地部分は挽立寸法</p> <p>見切縁 25 x 25米柵 C L</p> |  |                             |                 |
| <div><div></div><div></div><div></div></div>   |  |    |   |   |     | <div>承認設計担当</div> <div></div> <div></div> <div></div>   |      |   | <div>縮尺A2 1:10 20<br/>A4 1:20 40</div> <div>設計年月日</div>                                                                                                 |  | <div>工事名称 町営南団地 E地区 建替工事</div> <div>図面名称 雑詳細図1</div> |   |  | <div>No. E-10・11・12号棟</div> | <div>A-13</div> |
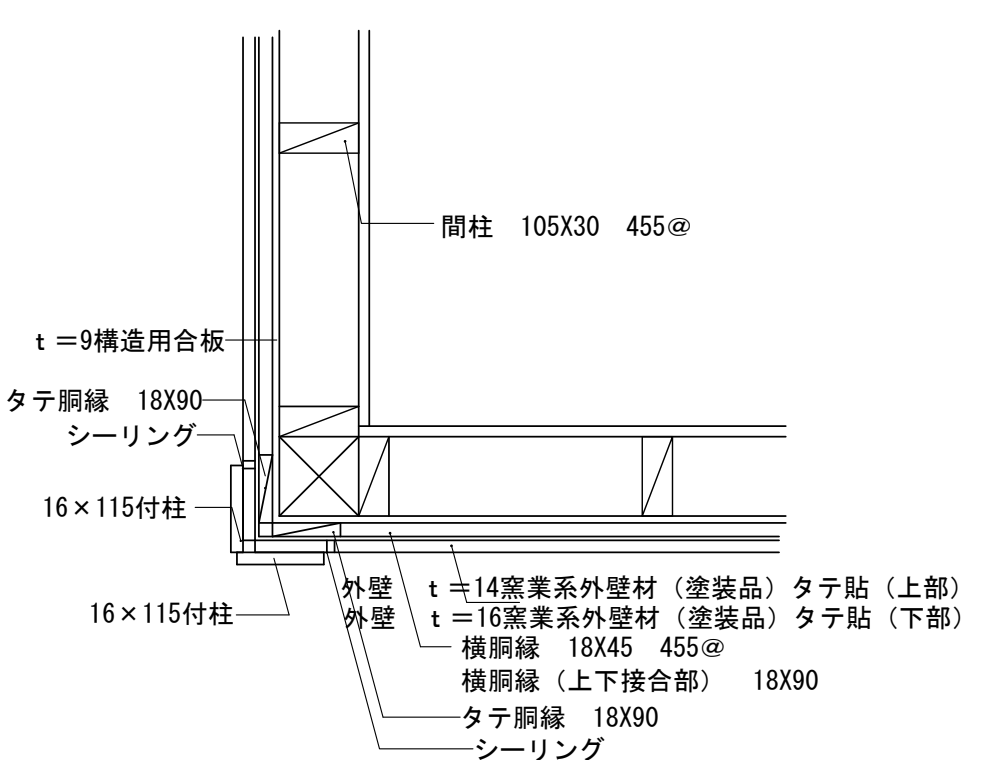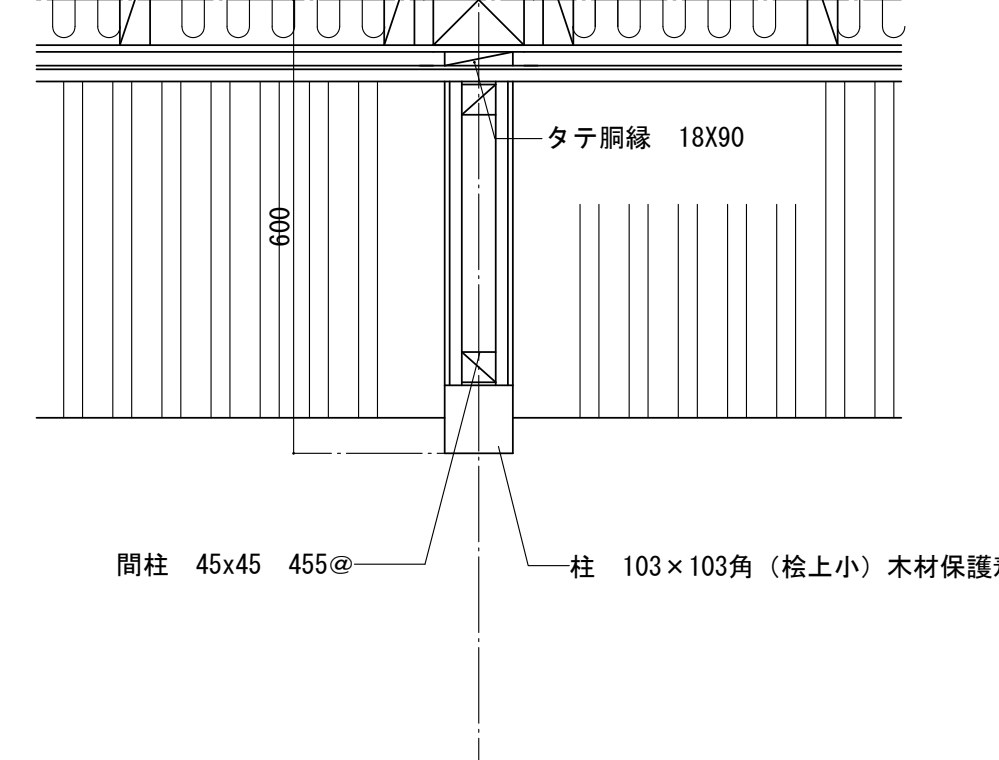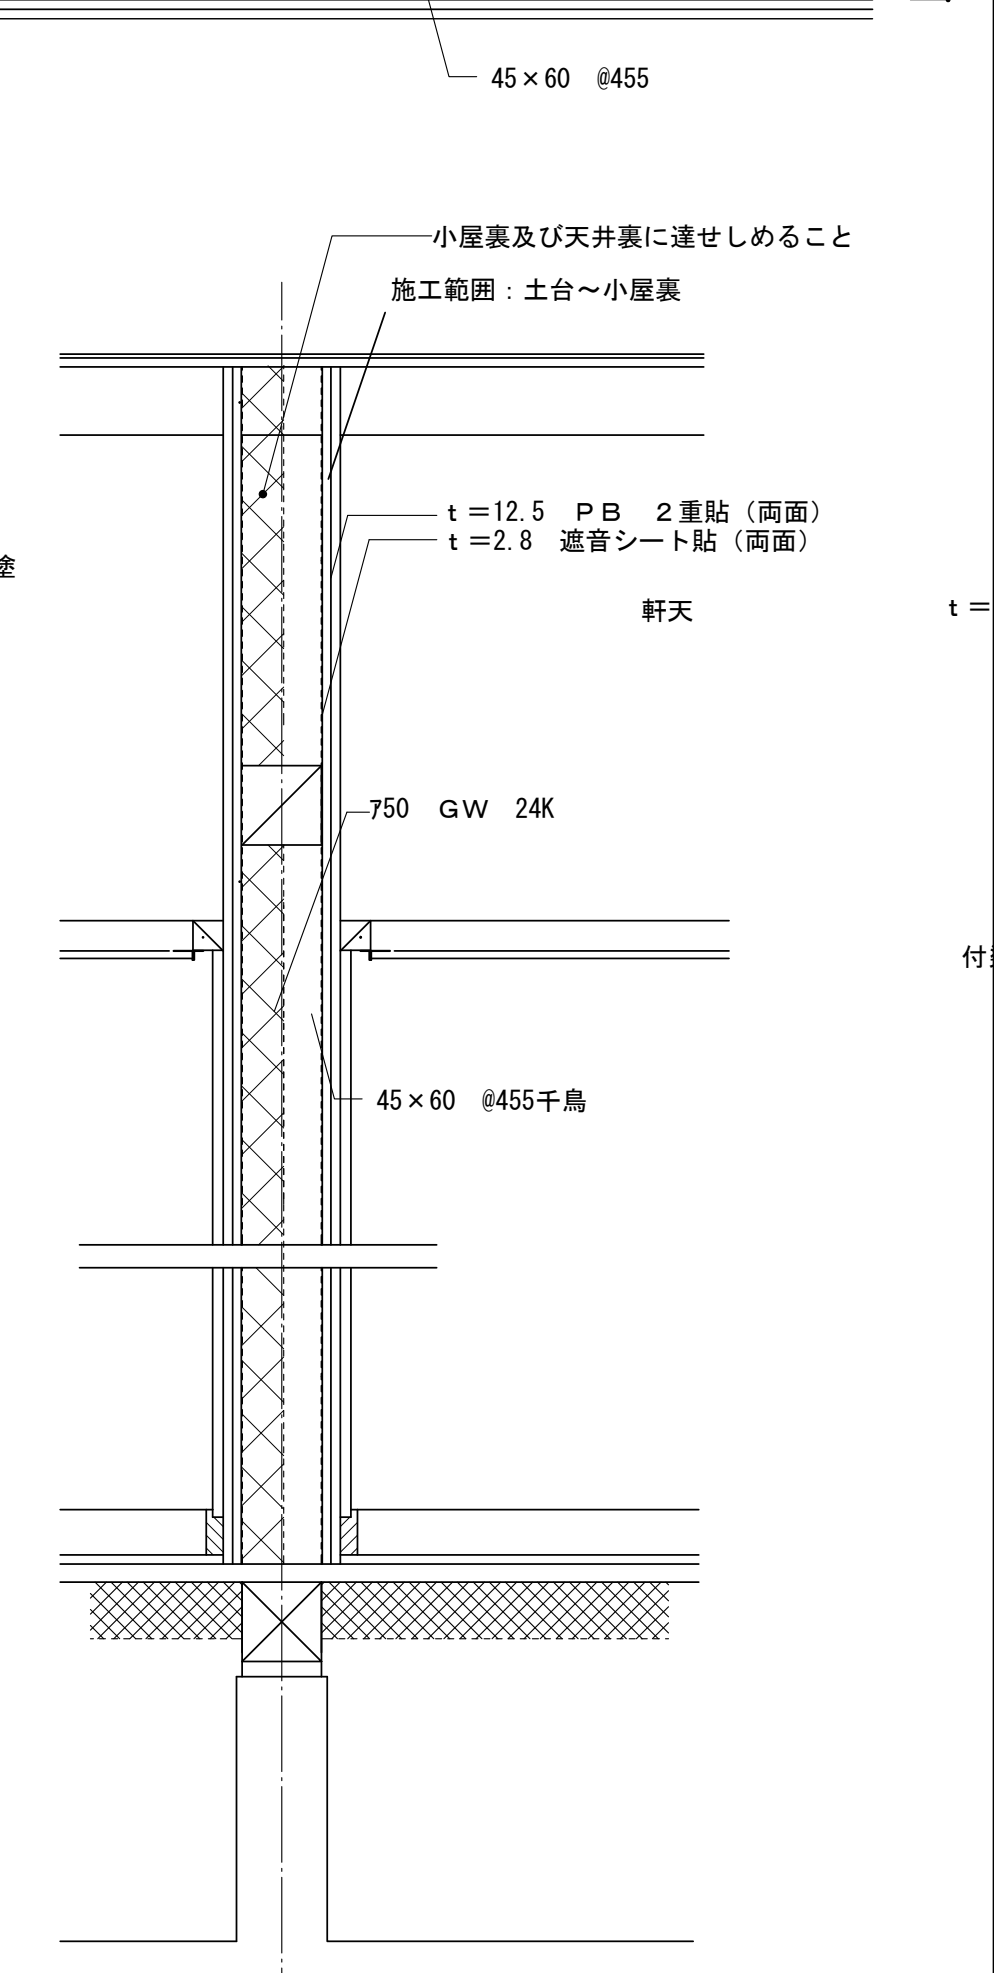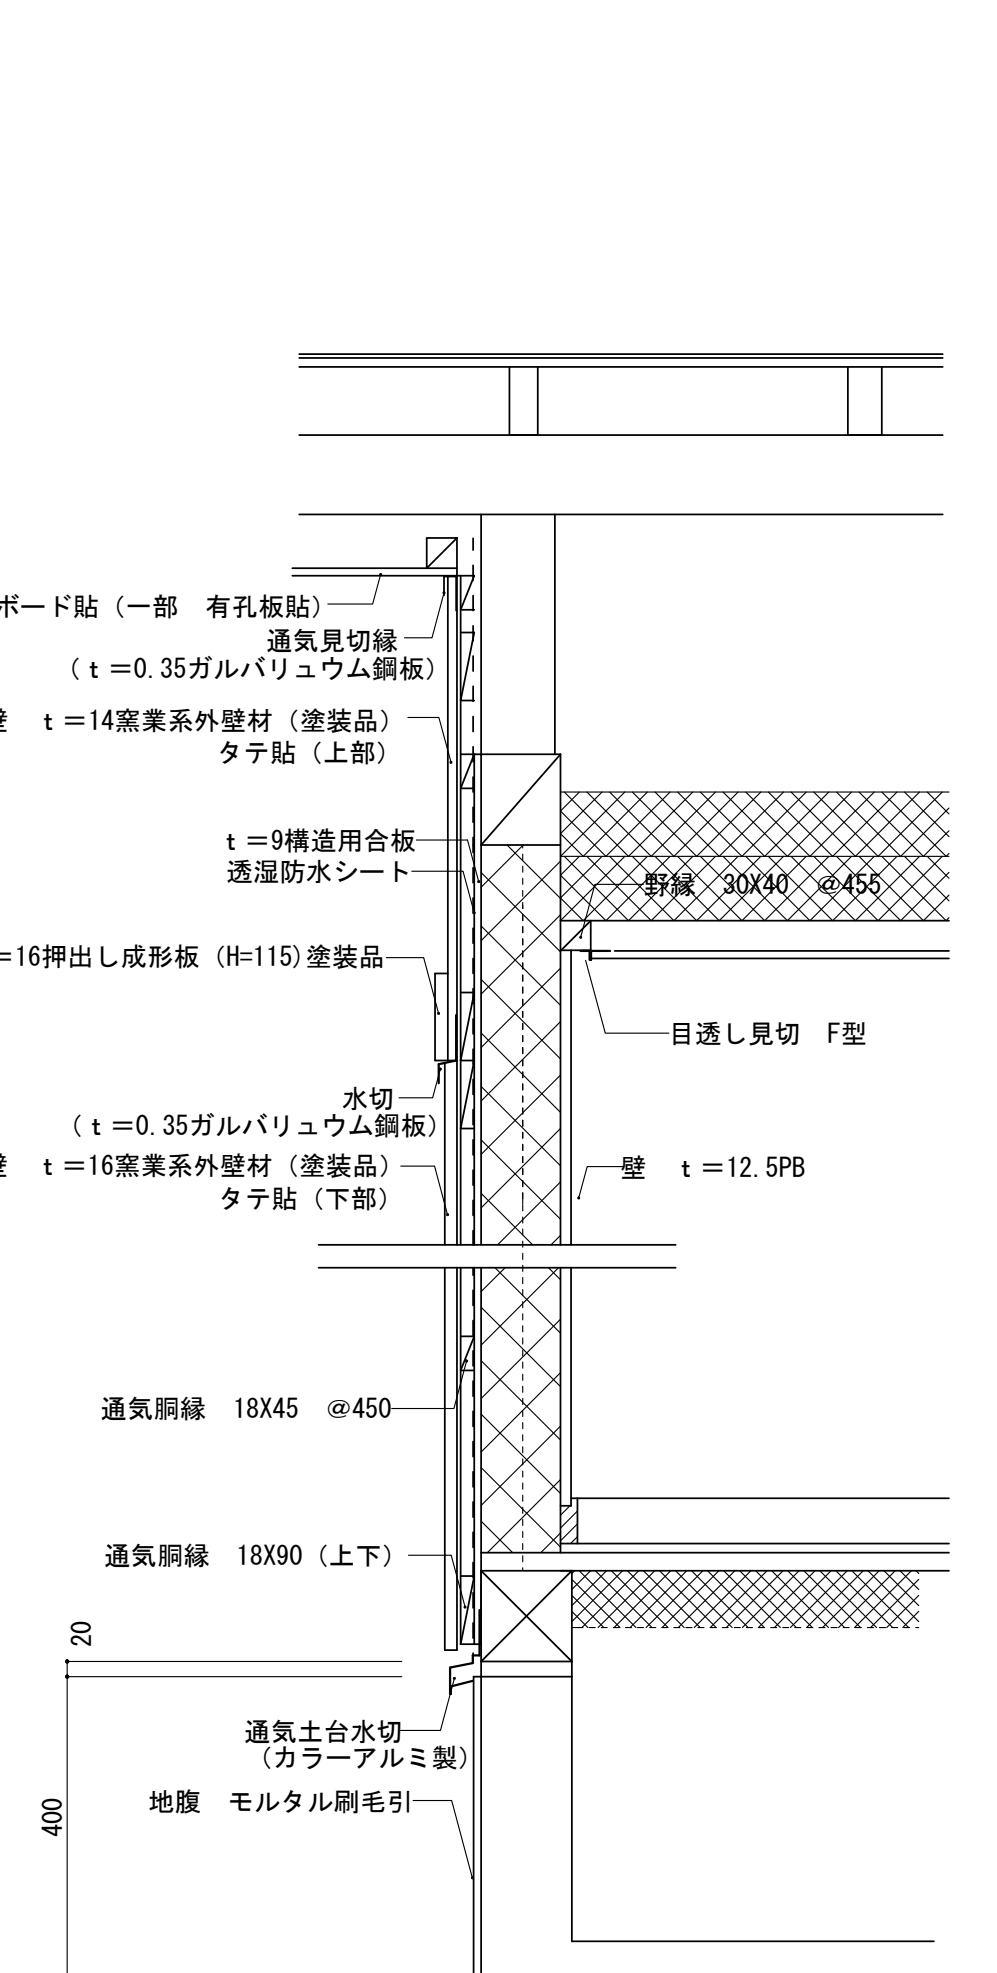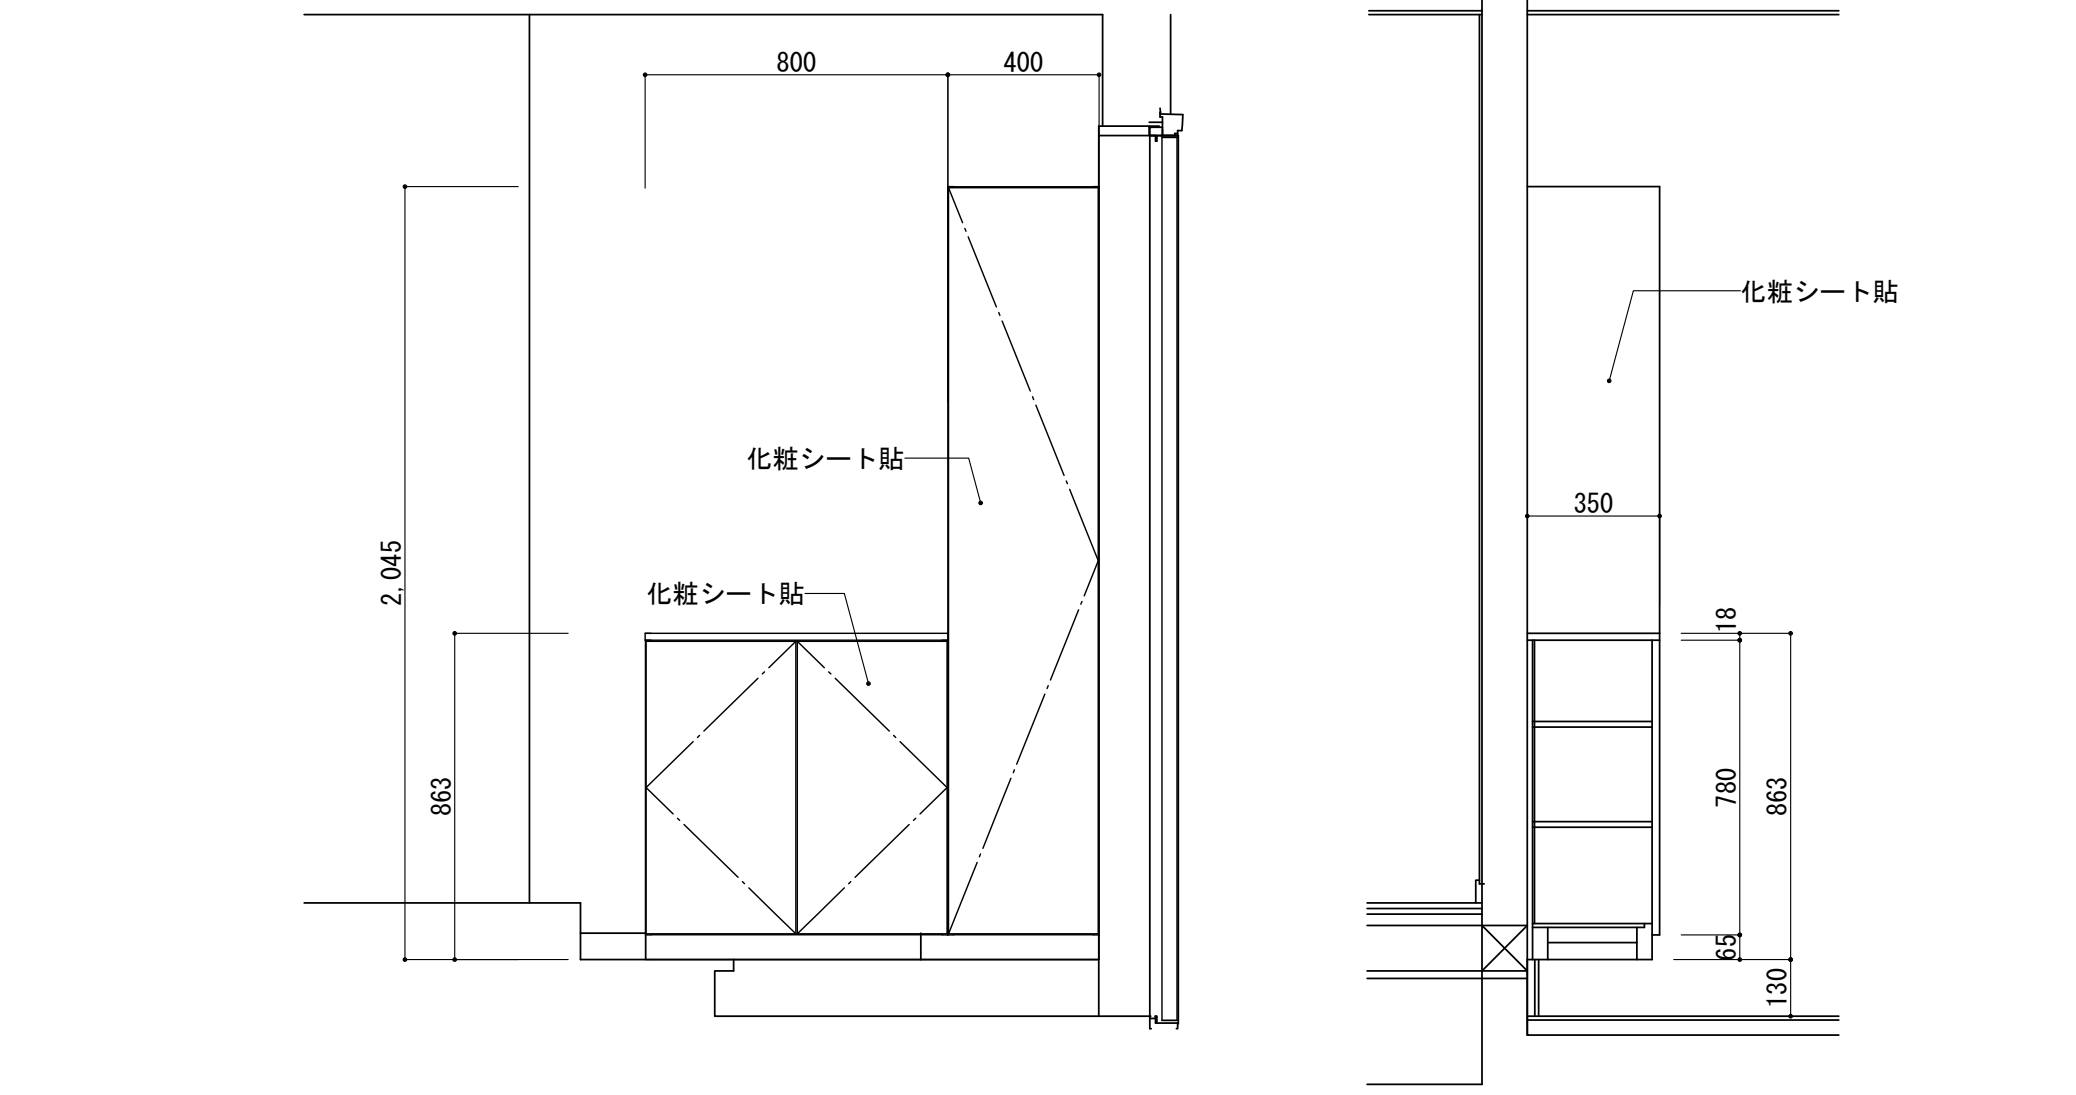
|                                                                                     |  |        |  |                                                                                    |  |        |  |                                                                                      |  |        |  |                                                                                      |  |        |  |
|-------------------------------------------------------------------------------------|--|--------|--|------------------------------------------------------------------------------------|--|--------|--|--------------------------------------------------------------------------------------|--|--------|--|--------------------------------------------------------------------------------------|--|--------|--|
| 外壁出隅廻り詳細図                                                                           |  | S-1/10 |  | 外部袖壁廻り詳細図                                                                          |  | S-1/10 |  | 界壁廻り詳細図                                                                              |  | S-1/10 |  | 外部付土台・付梁・廻縁廻り詳細図                                                                     |  | S-1/10 |  |
|     |  |        |  |  |  |        |  |  |  |        |  |  |  |        |  |
| 引出寸法はひき立て寸法を表す                                                                      |  |        |  | 引出寸法はひき立て寸法を表す                                                                     |  |        |  | 引出寸法はひき立て寸法を表す                                                                       |  |        |  | 引出寸法はひき立て寸法を表す                                                                       |  |        |  |
| 下駄箱詳細図                                                                              |  | S-1/20 |  |                                                                                    |  |        |  |                                                                                      |  |        |  |                                                                                      |  |        |  |
|  |  |        |  |                                                                                    |  |        |  |                                                                                      |  |        |  |                                                                                      |  |        |  |
| 参考 大建工業 ハピア玄関収納 開き戸ユニット 奥行特寸                                                        |  |        |  |                                                                                    |  |        |  |                                                                                      |  |        |  |                                                                                      |  |        |  |
|                                                                                     |  |        |  |                                                                                    |  |        |  | 承認 設計 担当                                                                             |  |        |  | 縮尺 A2 1:10 20 A4 1:20 40                                                             |  |        |  |
|                                                                                     |  |        |  |                                                                                    |  |        |  |                                                                                      |  |        |  | 設計年月日                                                                                |  |        |  |
|                                                                                     |  |        |  |                                                                                    |  |        |  |                                                                                      |  |        |  | 工事名称 町営南団地 E地区 建替工事                                                                  |  |        |  |
|                                                                                     |  |        |  |                                                                                    |  |        |  |                                                                                      |  |        |  | 図面名称 雑詳細図2 E-10・11・12号棟 No. A-14                                                     |  |        |  |

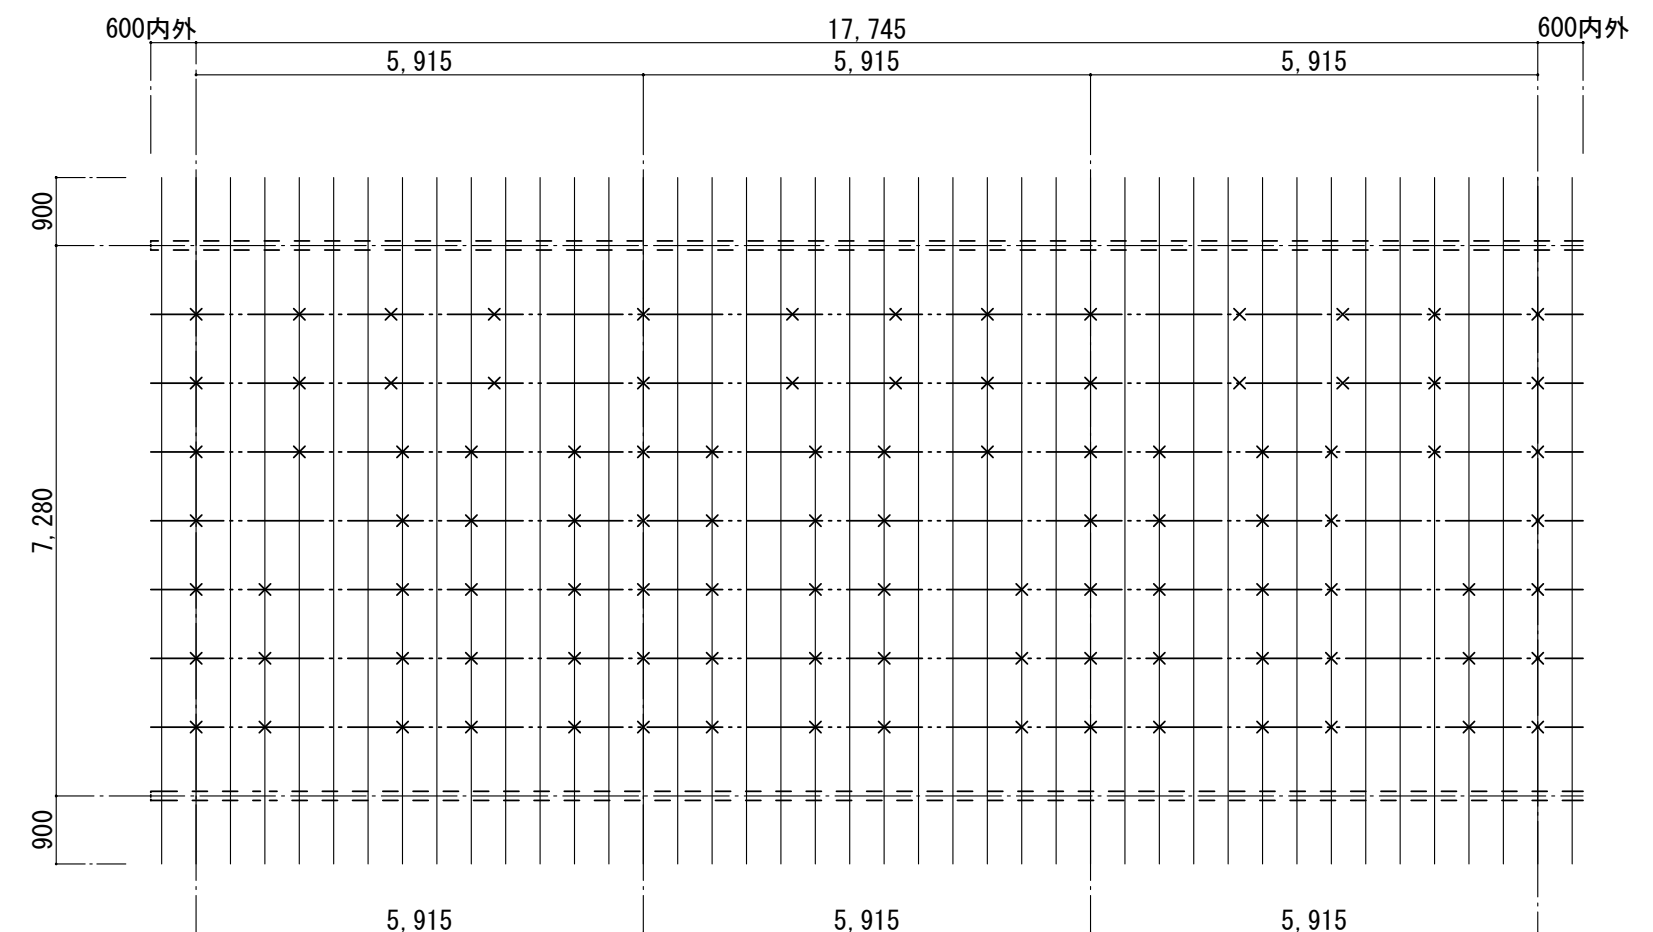


小屋伏図 S=1/100


|         |      |         |            |
|---------|------|---------|------------|
| 棟木      | 杉特1等 | 105X105 |            |
| 母屋      | 杉特1等 | 90X90   |            |
| 小屋束     | 杉特1等 | 90X90   | × : 小屋束を示す |
| 垂木      | 杉特1等 | 45X90   | 455@       |
| 小屋筋違 振止 | 杉特1等 | 90X15   |            |

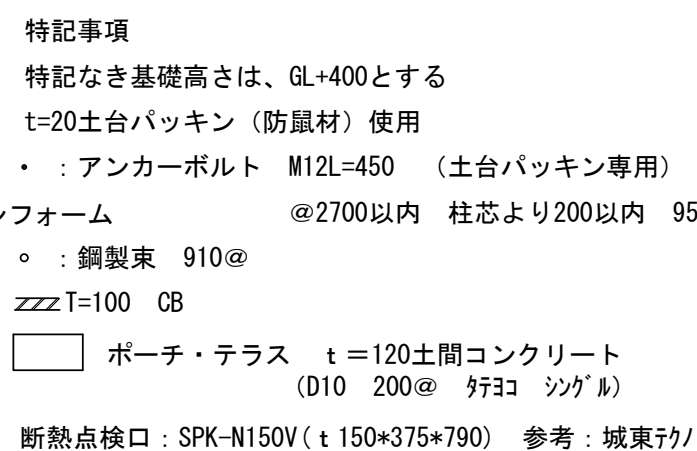

梁伏図 S=1/100

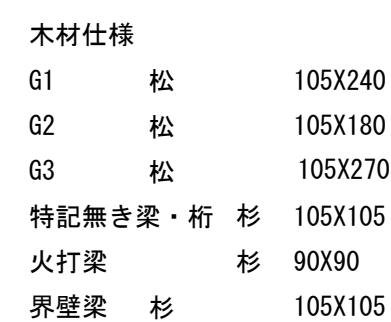

図中は挽立寸法を示す

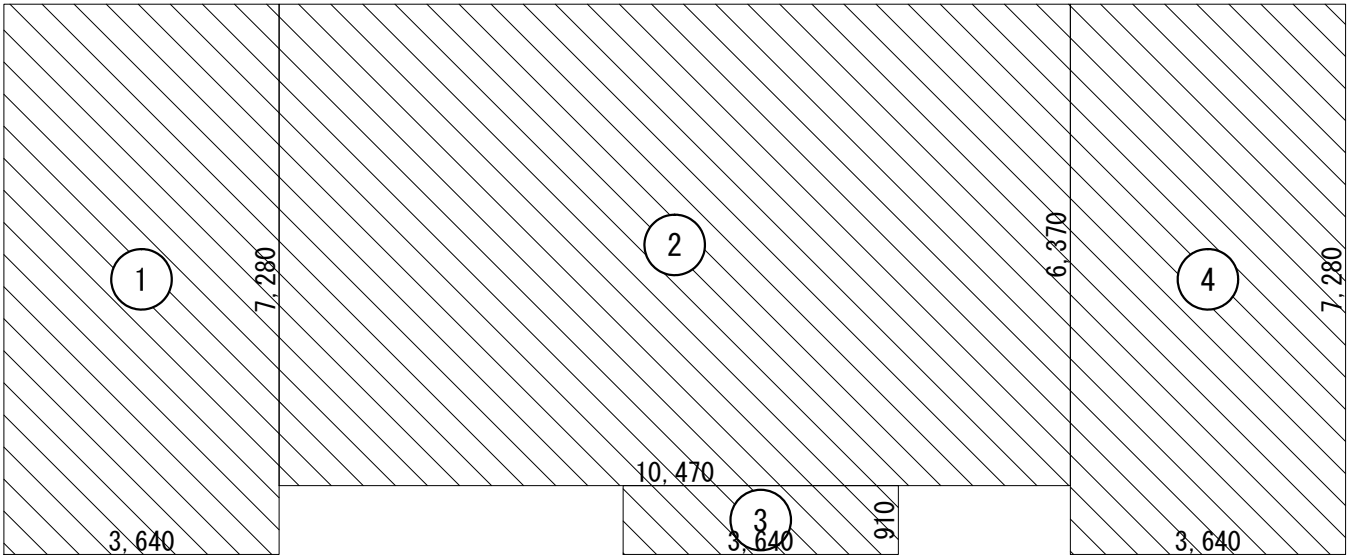


1階床面積算定図


| 床面積表 |   |            |        | 単位     | m <sup>2</sup> |
|------|---|------------|--------|--------|----------------|
| 階    |   | 面積         |        | 計      |                |
| 1    | ① | 3.64×7.28  | 26.500 | 123.01 |                |
|      | ② | 10.47×6.37 | 66.694 |        |                |
|      | ③ | 3.64×0.91  | 3.313  |        |                |
|      | ④ | 3.64×7.28  | 26.500 |        |                |

| 必要軸組長算定表           |    |        |       |       | 単位 | m |
|--------------------|----|--------|-------|-------|----|---|
| 床面積(地震力)に対する必要軸組長  |    |        |       |       |    |   |
| 階                  | 方向 | 床面積    | 乗ずる数値 | 必要軸組長 |    |   |
| 1                  | X  | 123.01 | 0.120 | 14.77 |    |   |
|                    | Y  |        |       |       |    |   |
| 見付面積(風圧力)に対する必要軸組長 |    |        |       |       |    |   |
| 階                  | 方向 | 見付面積   | 乗ずる数値 | 必要軸組長 |    |   |
| 1                  | X  | 16.47  | 0.500 | 8.24  |    |   |
|                    | Y  | 49.46  |       | 24.73 |    |   |

| 見付面積(風圧力)に係る条件                      |               |
|-------------------------------------|---------------|
| <input type="checkbox"/>            | 特定行政庁が認める強風区域 |
| <input checked="" type="checkbox"/> | 上記以外の区域       |

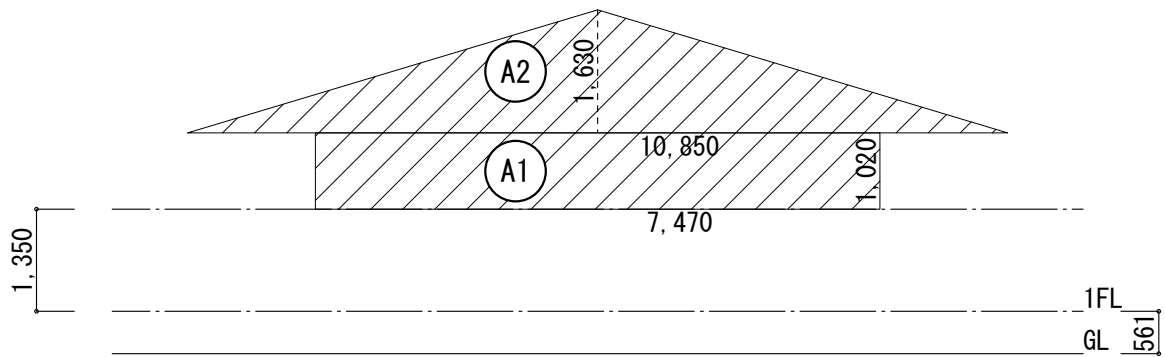


X方向(東面)軸組用見付面積算定図

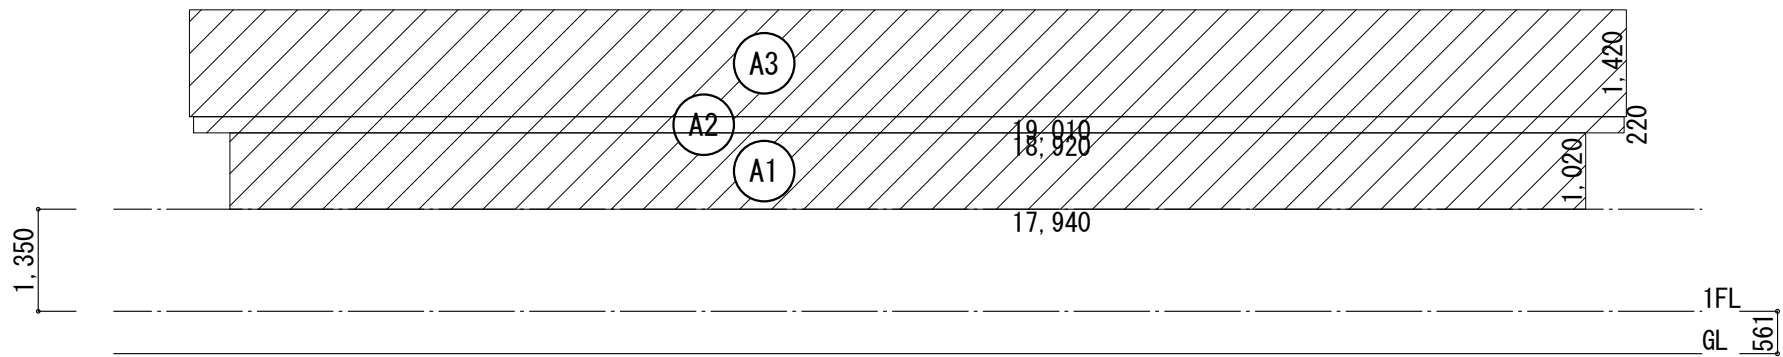

Y方向(南面)軸組用見付面積算定図

| 見付面積表 |   |    |                |        |       | 単位    | m <sup>2</sup> |
|-------|---|----|----------------|--------|-------|-------|----------------|
| 方向    | 階 |    | 面積             | 計      | 累計    |       |                |
| X     | 1 | Ⓐ1 | 7.47×1.02      | 7.620  | 16.47 | 16.47 |                |
|       |   | Ⓐ2 | 10.85×1.63÷2.0 | 8.843  |       |       |                |
| Y     | 1 | Ⓐ1 | 17.94×1.02     | 18.299 | 49.46 | 49.46 | 49.46          |
|       |   | Ⓐ2 | 18.92×0.22     | 4.163  |       |       |                |
|       |   | Ⓐ3 | 19.01×1.42     | 26.995 |       |       |                |

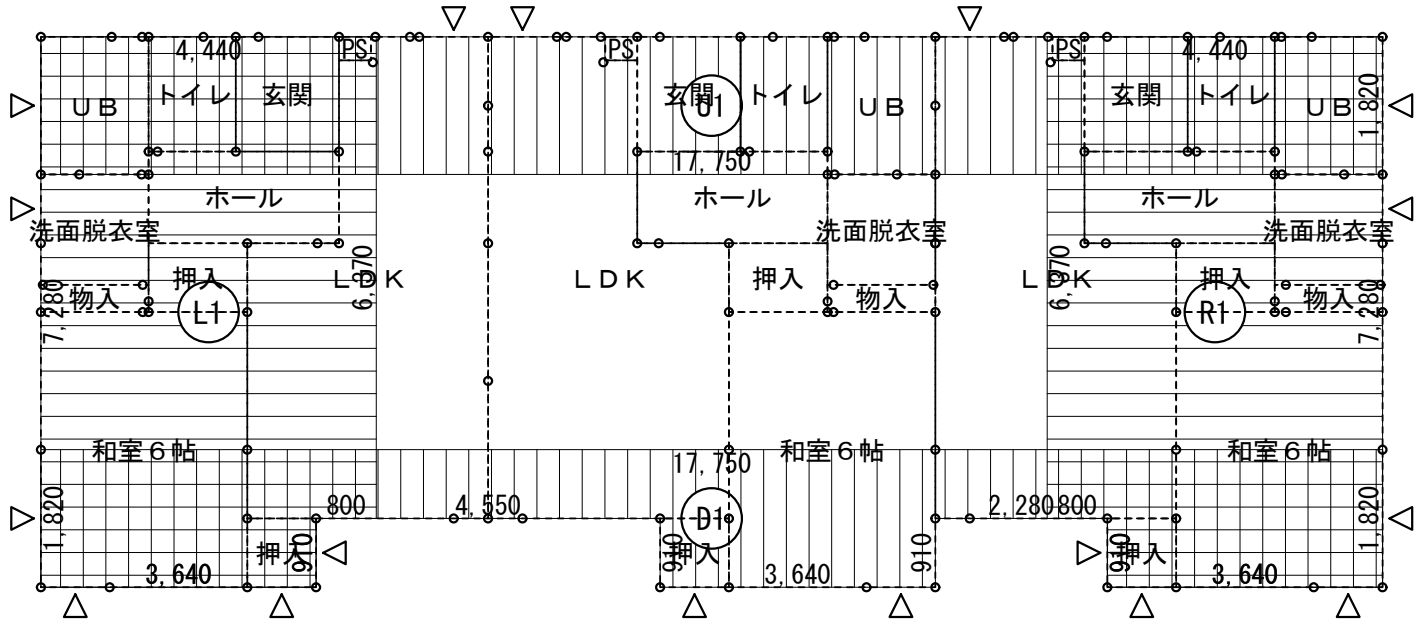

1階壁釣り合い算定図

| 存在軸組長算定表 |    |    |      |      |      |       | 単位    | m |
|----------|----|----|------|------|------|-------|-------|---|
| 階        | 方向 | 記号 | 倍率 x | 長さ x | 個所 = | 軸組長   | 合計    |   |
| 1        | X  | W2 | 2.5  | 0.91 | 9    | 20.47 | 20.47 |   |
|          | Y  | W2 | 2.5  | 0.91 | 6    | 13.65 | 31.85 |   |
|          |    | W2 | 2.5  | 1.82 | 4    | 18.20 |       |   |

| 軸組判定表 |    |       |      |          |           | 単位   | m |
|-------|----|-------|------|----------|-----------|------|---|
| 階     | 方向 | 存在軸組長 | 判定   | 必要軸組長    |           | 壁余裕度 |   |
|       |    |       |      | 床面積(地震力) | 見付面積(風圧力) |      |   |
| 1     | X  | 20.47 | > OK | 14.77    | 8.24      | 1.38 |   |
|       | Y  | 31.85 | > OK | 14.77    | 24.73     | 1.28 |   |

| 側端部分床面積表 |    |   |            |        | 単位    | m <sup>2</sup> |
|----------|----|---|------------|--------|-------|----------------|
| 階        | 方向 |   | 面積         | 計      |       |                |
| 1        | X  | 上 | 17.75×1.82 | 32.305 | 32.31 |                |
|          |    | 下 |            | 26.086 |       |                |
|          | Y  | 左 |            | 31.572 | 31.58 |                |
|          |    | 右 |            | 31.572 |       |                |

| 側端部分必要軸組長算定表 |    |                    |                    |                      |       |       | 単位 | m |
|--------------|----|--------------------|--------------------|----------------------|-------|-------|----|---|
| 階            | 方向 | 床面積 m <sup>2</sup> | 物置等 m <sup>2</sup> | 合計床面積 m <sup>2</sup> | 乗ずる数値 | 必要軸組長 |    |   |
| 1            | X  | 上                  | 0.00               | 32.31                | 0.120 | 3.88  |    |   |
|              |    | 下                  | 0.00               | 26.09                | 0.120 | 3.14  |    |   |
|              | Y  | 左                  | 0.00               | 31.58                | 0.120 | 3.79  |    |   |
|              |    | 右                  | 0.00               | 31.58                | 0.120 | 3.79  |    |   |

| 側端部分存在軸組長算定表 |    |      |      |      |      |       |       | 単位 | m |
|--------------|----|------|------|------|------|-------|-------|----|---|
| 階            | 方向 | 記号   | 倍率 x | 長さ x | 個所 = | 軸組長   | 合計    |    |   |
| 1            | X  | 上 W2 | 2.5  | 0.91 | 3    | 6.82  | 6.82  |    |   |
|              |    | 下 W2 | 2.5  | 0.91 | 6    | 13.65 | 13.65 |    |   |
|              | Y  | 左 W2 | 2.5  | 1.82 | 2    | 9.10  | 13.65 |    |   |
|              |    | 下 W2 | 2.5  | 0.91 | 2    | 4.55  |       |    |   |
|              |    | 右 W2 | 2.5  | 0.91 | 2    | 4.55  | 13.65 |    |   |
|              |    | 下 W2 | 2.5  | 1.82 | 2    | 9.10  |       |    |   |

| 凡例 |             |             |     |     |
|----|-------------|-------------|-----|-----|
| 記号 | 壁の構造        | 筋かいの構造      | 倍率  |     |
| W1 | J A S 構造用合板 | 木材30×90片方向  | 1.5 | 4.0 |
| W2 | J A S 構造用合板 |             |     | 2.5 |
| W3 |             | 木材45×90片方向  | 2.0 | 2.0 |
| W4 |             | 木材45×90たすき掛 | 4.0 | 4.0 |

| 壁釣り合い判定表 |    |       |       |       |      |    | 単位 | m |
|----------|----|-------|-------|-------|------|----|----|---|
| 階        | 方向 | 必要軸組長 | 存在軸組長 | 壁量充足率 | 壁率比  | 判定 |    |   |
| 1        | X  | 上     | 3.88  | 6.82  | 1.75 | OK |    |   |
|          |    | 下     | 3.14  | 13.65 | 4.34 |    |    |   |
|          | Y  | 左     | 3.79  | 13.65 | 3.60 | OK |    |   |
|          |    | 右     | 3.79  | 13.65 | 3.60 |    |    |   |

承認

設計

担当

縮尺

A2 1:100

A4 1:200


設計年月日

工事名称


町営南団地 E地区 建替工事

図面名称

軸組計算表1

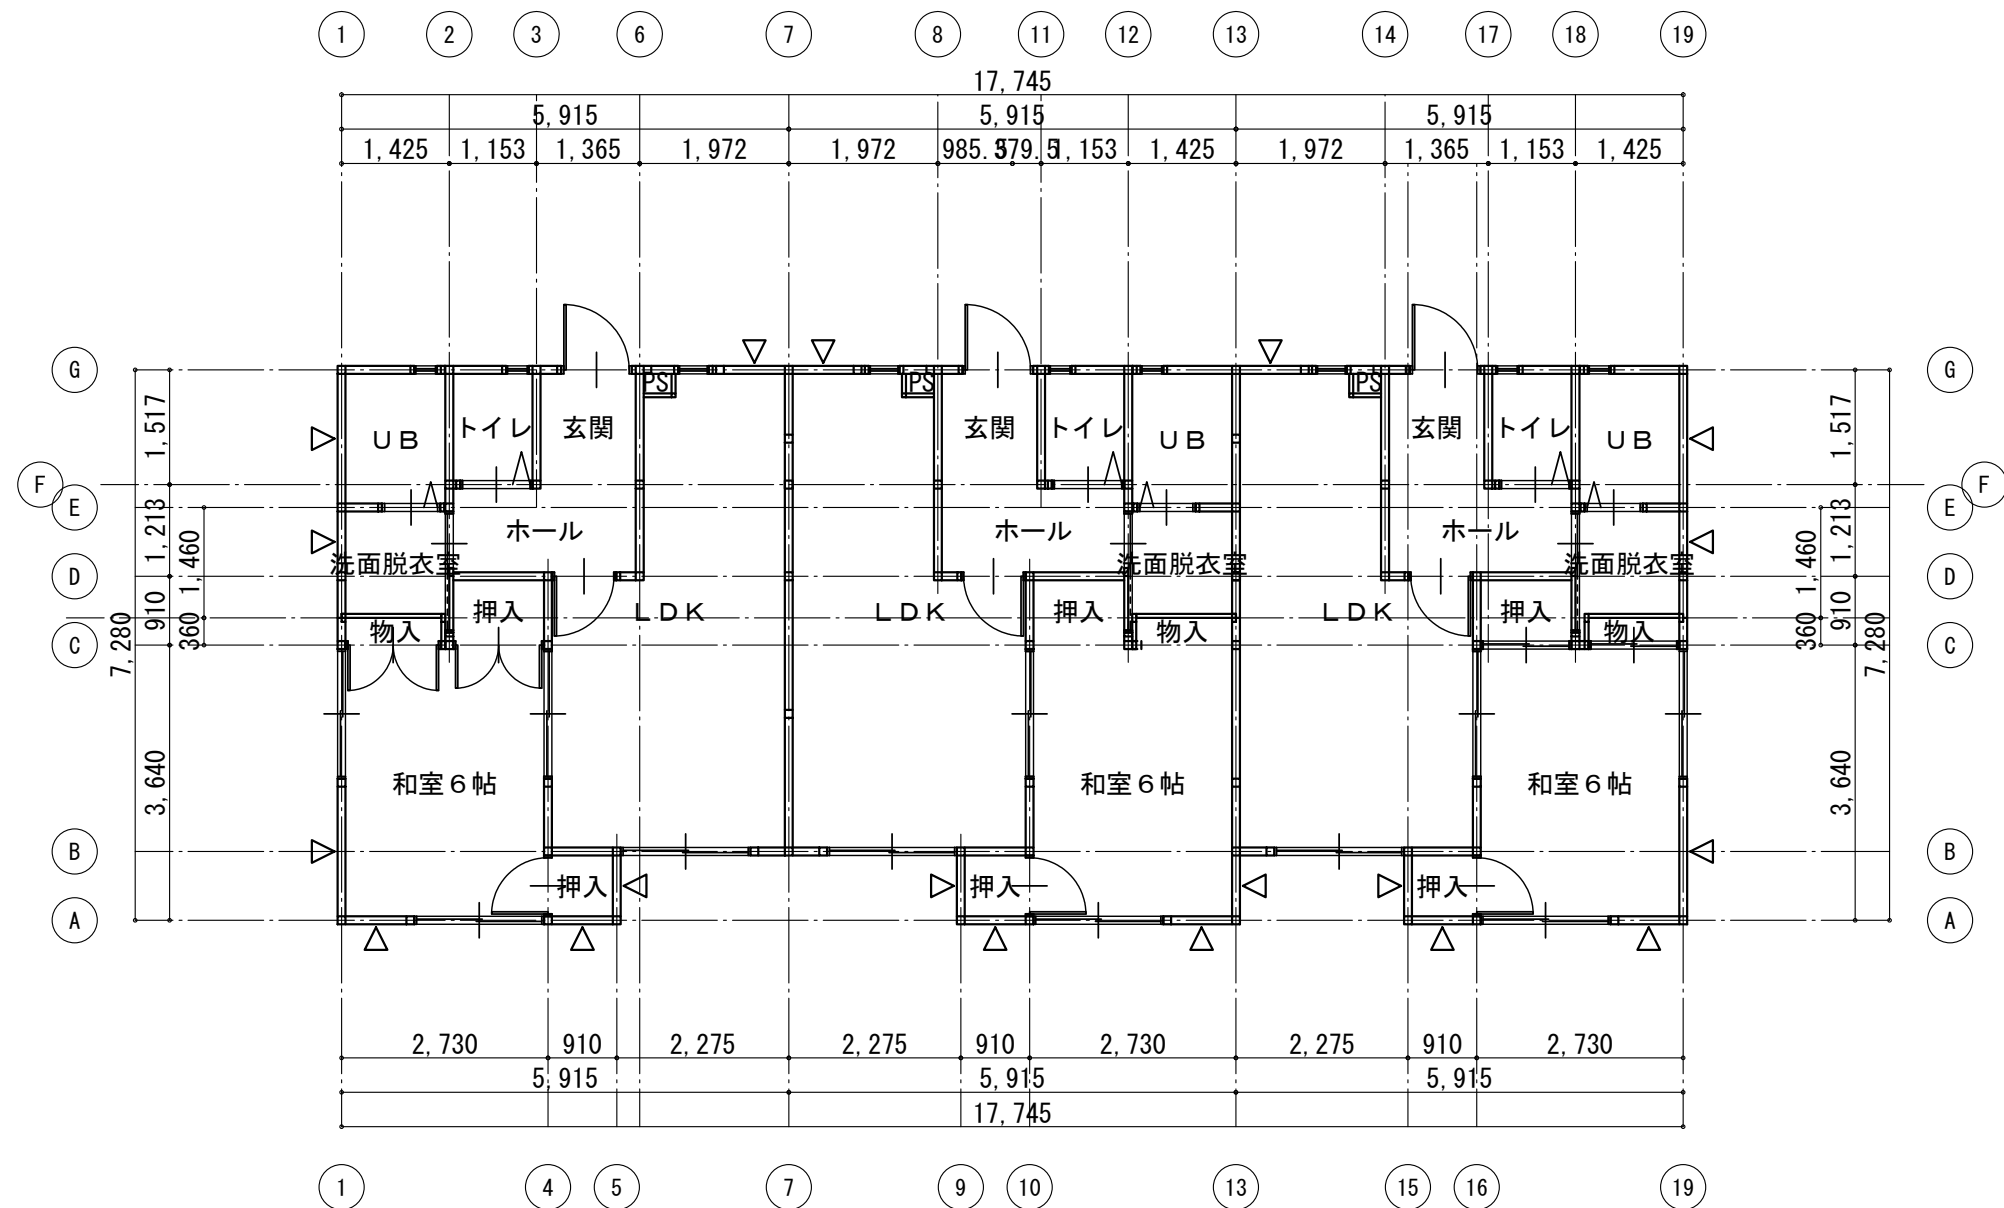

1階平面図

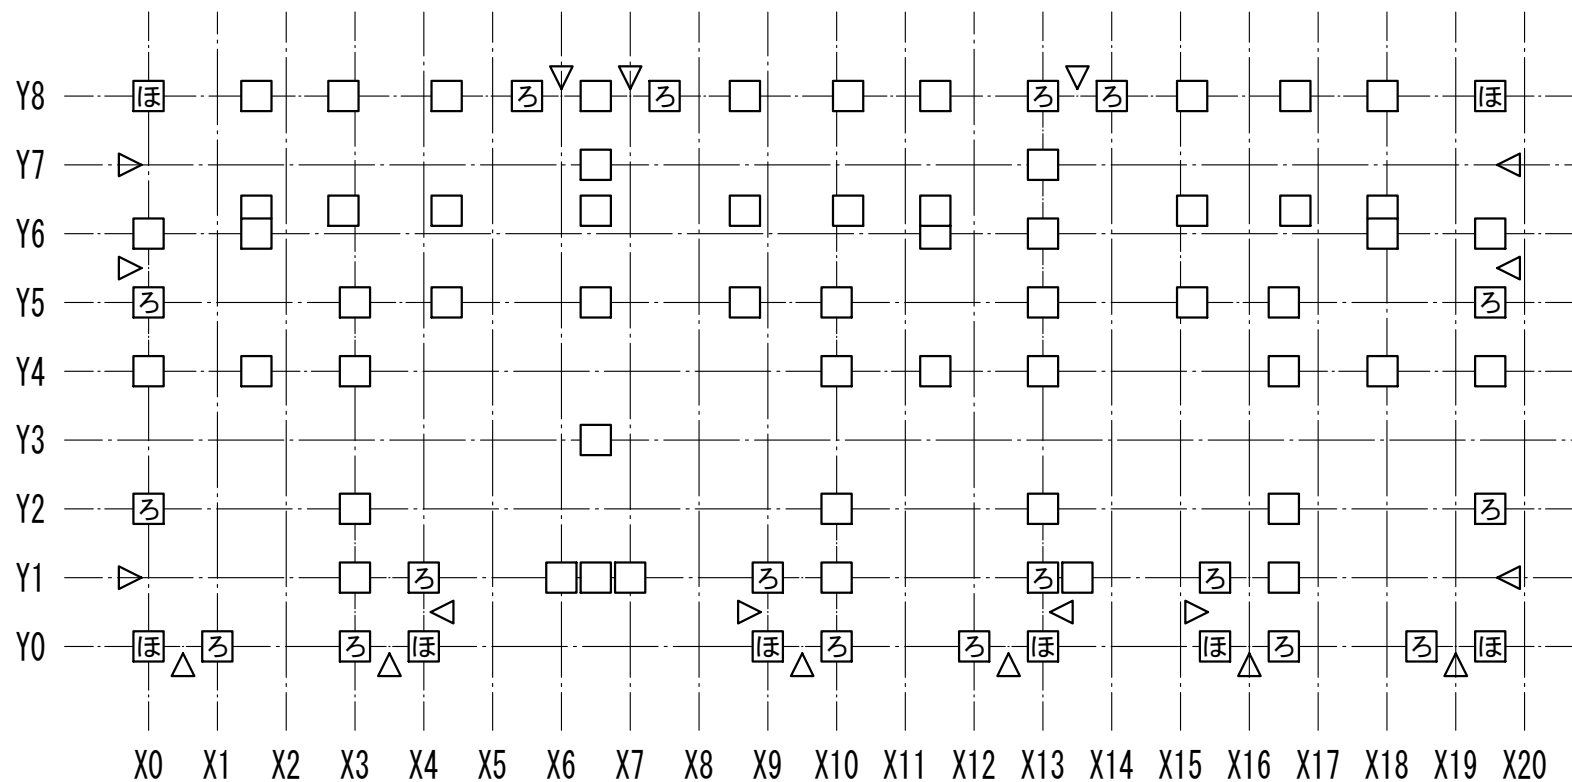


1階柱壁伏図

| 接合部凡例         |                                                                  |                                                                     |     |
|---------------|------------------------------------------------------------------|---------------------------------------------------------------------|-----|
| 記号            | 仕様                                                               | N                                                                   | 倍率  |
| (い)           | 短ぼぞ差し又はかすがい打ち                                                    | 0.00                                                                |     |
| (ろ)           | 長ぼぞ差し込み栓又はL字型金物                                                  | 0.65                                                                | 0.7 |
| (ろ)           | L字型金物                                                            |                                                                     | 0.7 |
| (は)           | V字型金物                                                            | 1.00                                                                | 1.0 |
| (は)           | T字型金物                                                            |                                                                     | 1.0 |
| (に)           | 羽子板 <sup>ホ</sup> 1 <sup>ホ</sup>                                  | 1.40                                                                | 1.4 |
| (に)           | 短冊金物                                                             |                                                                     | 1.4 |
| (ほ)           | シナーコーナー シナーコーナー床合板仕                                              | 1.60                                                                | 1.6 |
| (ほ)           | 短冊金物+クリュー釘50                                                     |                                                                     | 1.6 |
| (へ)           | 10KN用引き寄せ金物                                                      | 1.80                                                                | 1.8 |
| (と)           | 15KN用引き寄せ金物                                                      | 2.80                                                                | 2.8 |
| (ち)           | 20KN用引き寄せ金物                                                      | 3.70                                                                | 3.7 |
| (り)           | 25KN用引き寄せ金物                                                      | 4.70                                                                | 4.7 |
| (ぬ)           | 15KN用引き寄せ金物×2                                                    | 5.60                                                                | 5.6 |
| (る)           | 腰掛け蟻若しくは大入れ蟻掛け+羽子板 <sup>ホ</sup> 1 <sup>ホ</sup> 、短冊金物             |                                                                     | 1.9 |
| (を)           | 腰掛け蟻若しくは大入れ蟻掛け+羽子板 <sup>ホ</sup> 1 <sup>ホ</sup> 、短冊金物×2           |                                                                     | 3.0 |
| イ             | S1 鉄筋φ9、CN90×8                                                   |                                                                     |     |
| ロ             | S2 筋かい:15×90、N65×5平打ち                                            |                                                                     |     |
| ハ             | S3 筋かい:30×90、BP                                                  |                                                                     |     |
| ニ             | S4 筋かい:45×90、金物:BP-2                                             |                                                                     |     |
| ホ             | S5 筋かい:90×90、 <sup>ホ</sup> 1 <sup>ホ</sup> φ12                    |                                                                     |     |
| 胴差と通し柱の接合部の仕様 |                                                                  |                                                                     |     |
| 胴差と通し柱の条件     |                                                                  | 仕口                                                                  |     |
| T1            | 通し柱の片側に胴差が来る場合                                                   | 胴差を柱にかたぎ大入れ短ぼぞ差しの上、羽子板 <sup>ホ</sup> 1 <sup>ホ</sup> 、かね折り金物又は同等以上の仕口 |     |
| T2            | 通し柱の両側に胴差が来る場合                                                   | 胴差を柱にかたぎ大入れ短ぼぞ差しの上、短冊金物又は、同等以上の仕口で胴差相互を緊結                           |     |
| T3            | 通し柱と胴差の接合部の近く(90×90以上の筋かいが来る場合(通し柱が建物の出隅にあるか、筋かい壁が外壁と直交して接する場合)) | 胴差を通し柱に、15KN用引き寄せ金物を水平に用いて緊結                                        |     |

柱接合部判定表

| 階 | 通し柱 | 柱位置  |   | 出隅柱         |        | 計算式         |       |             |       | N     | 柱頭   |    | 柱脚   |    | 胴差と通し柱 |    | 階 | 通し柱 | 柱位置  |     | 出隅柱 |   | 計算式         |       |             |       | N     | 柱頭   |    | 柱脚   |    | 胴差と通し柱 |  |
|---|-----|------|---|-------------|--------|-------------|-------|-------------|-------|-------|------|----|------|----|--------|----|---|-----|------|-----|-----|---|-------------|-------|-------------|-------|-------|------|----|------|----|--------|--|
|   |     | X    | Y | 階数1又は階数2の2階 | 階数2の1階 | X方向         |       | Y方向         |       |       | 仕様   | 判定 | 仕様   | 判定 | 仕様     | 判定 |   |     | X方向  |     | Y方向 |   | 仕様          | 判定    | 仕様          | 判定    |       | 仕様   | 判定 |      |    |        |  |
| 1 |     | 0    | 0 | ○           | —      | 2.5×0.8－0.4 | 1.60  | 2.5×0.8－0.4 | 1.60  | 1.60  | ほ(ほ) | OK | ほ(ほ) | OK |        |    | 1 |     | 13   | 5   | ×   | — | 0.0×0.5－0.6 | －0.60 | 0.0×0.5－0.6 | －0.60 | －0.60 | □(い) | OK | □(い) | OK |        |  |
|   |     | 1    | 0 | ×           | —      | 2.5×0.5－0.6 | 0.65  | 0.0×0.5－0.6 | －0.60 | 0.65  | ろ(ろ) | OK | ろ(ろ) | OK |        |    |   |     | 13   | 5   | ×   | — | 0.0×0.5－0.6 | －0.60 | 0.0×0.5－0.6 | －0.60 | －0.60 | □(い) | OK | □(い) | OK |        |  |
|   |     | 3    | 0 | ×           | —      | 2.5×0.5－0.6 | 0.65  | 0.0×0.5－0.6 | －0.60 | 0.65  | ろ(ろ) | OK | ろ(ろ) | OK |        |    |   |     | 15.2 | 5   | ×   | — | 0.0×0.5－0.6 | －0.60 | 0.0×0.5－0.6 | －0.60 | －0.60 | □(い) | OK | □(い) | OK |        |  |
|   |     | 4    | 0 | ○           | —      | 2.5×0.8－0.4 | 1.60  | 2.5×0.8－0.4 | 1.60  | 1.60  | ほ(ほ) | OK | ほ(ほ) | OK |        |    |   |     | 16.5 | 5   | ×   | — | 0.0×0.5－0.6 | －0.60 | 0.0×0.5－0.6 | －0.60 | －0.60 | □(い) | OK | □(い) | OK |        |  |
|   |     | 9    | 0 | ○           | —      | 2.5×0.8－0.4 | 1.60  | 2.5×0.8－0.4 | 1.60  | 1.60  | ほ(ほ) | OK | ほ(ほ) | OK |        |    |   |     | 19.5 | 5   | ×   | — | 0.0×0.5－0.6 | －0.60 | 2.5×0.5－0.6 | 0.65  | 0.65  | ろ(ろ) | OK | ろ(ろ) | OK |        |  |
|   |     | 10   | 0 | ×           | —      | 2.5×0.5－0.6 | 0.65  | 0.0×0.5－0.6 | －0.60 | 0.65  | ろ(ろ) | OK | ろ(ろ) | OK |        |    |   |     | 0    | 6   | ×   | — | 0.0×0.5－0.6 | －0.60 | 0.0×0.5－0.6 | －0.60 | －0.60 | □(い) | OK | □(い) | OK |        |  |
|   |     | 12   | 0 | ×           | —      | 2.5×0.5－0.6 | 0.65  | 0.0×0.5－0.6 | －0.60 | 0.65  | ろ(ろ) | OK | ろ(ろ) | OK |        |    |   |     | 1.6  | 6   | ×   | — | 0.0×0.5－0.6 | －0.60 | 0.0×0.5－0.6 | －0.60 | －0.60 | □(い) | OK | □(い) | OK |        |  |
|   |     | 13   | 0 | ○           | —      | 2.5×0.8－0.4 | 1.60  | 2.5×0.8－0.4 | 1.60  | 1.60  | ほ(ほ) | OK | ほ(ほ) | OK |        |    |   |     | 11.4 | 6   | ×   | — | 0.0×0.5－0.6 | －0.60 | 0.0×0.5－0.6 | －0.60 | －0.60 | □(い) | OK | □(い) | OK |        |  |
|   |     | 15.5 | 0 | ○           | —      | 2.5×0.8－0.4 | 1.60  | 2.5×0.8－0.4 | 1.60  | 1.60  | ほ(ほ) | OK | ほ(ほ) | OK |        |    |   |     | 13   | 6   | ×   | — | 0.0×0.5－0.6 | －0.60 | 0.0×0.5－0.6 | －0.60 | －0.60 | □(い) | OK | □(い) | OK |        |  |
|   |     | 16.5 | 0 | ×           | —      | 2.5×0.5－0.6 | 0.65  | 0.0×0.5－0.6 | －0.60 | 0.65  | ろ(ろ) | OK | ろ(ろ) | OK |        |    |   |     | 17.9 | 6   | ×   | — | 0.0×0.5－0.6 | －0.60 | 0.0×0.5－0.6 | －0.60 | －0.60 | □(い) | OK | □(い) | OK |        |  |
|   |     | 18.5 | 0 | ×           | —      | 2.5×0.5－0.6 | 0.65  | 0.0×0.5－0.6 | －0.60 | 0.65  | ろ(ろ) | OK | ろ(ろ) | OK |        |    |   |     | 19.5 | 6   | ×   | — | 0.0×0.5－0.6 | －0.60 | 0.0×0.5－0.6 | －0.60 | －0.60 | □(い) | OK | □(い) | OK |        |  |
|   |     | 19.5 | 0 | ○           | —      | 2.5×0.8－0.4 | 1.60  | 2.5×0.8－0.4 | 1.60  | 1.60  | ほ(ほ) | OK | ほ(ほ) | OK |        |    |   |     | 1.6  | 6.3 | ×   | — | 0.0×0.5－0.6 | －0.60 | 0.0×0.5－0.6 | －0.60 | －0.60 | □(い) | OK | □(い) | OK |        |  |
|   |     | 3    | 1 | ×           | —      | 0.0×0.5－0.6 | －0.60 | 0.0×0.5－0.6 | －0.60 | －0.60 | □(い) | OK | □(い) | OK |        |    |   |     | 2.8  | 6.3 | ×   | — | 0.0×0.5－0.6 | －0.60 | 0.0×0.5－0.6 | －0.60 | －0.60 | □(い) | OK | □(い) | OK |        |  |
|   |     | 4    | 1 | ×           | —      | 0.0×0.5－0.6 | －0.60 | 2.5×0.5－0.6 | 0.65  | 0.65  | ろ(ろ) | OK | ろ(ろ) | OK |        |    |   |     | 4.3  | 6.3 | ×   | — | 0.0×0.5－0.6 | －0.60 | 0.0×0.5－0.6 | －0.60 | －0.60 | □(い) | OK | □(い) | OK |        |  |
|   |     | 6    | 1 | ×           | —      | 0.0×0.5－0.6 | －0.60 | 0.0×0.5－0.6 | －0.60 | －0.60 | □(い) | OK | □(い) | OK |        |    |   |     | 6.5  | 6.3 | ×   | — | 0.0×0.5－0.6 | －0.60 | 0.0×0.5－0.6 | －0.60 | －0.60 | □(い) | OK | □(い) | OK |        |  |
|   |     | 6.5  | 1 | ×           | —      | 0.0×0.5－0.6 | －0.60 | 0.0×0.5－0.6 | －0.60 | －0.60 | □(い) | OK | □(い) | OK |        |    |   |     | 8.7  | 6.3 | ×   | — | 0.0×0.5－0.6 | －0.60 | 0.0×0.5－0.6 | －0.60 | －0.60 | □(い) | OK | □(い) | OK |        |  |
|   |     | 7    | 1 | ×           | —      | 0.0×0.5－0.6 | －0.60 | 0.0×0.5－0.6 | －0.60 | －0.60 | □(い) | OK | □(い) | OK |        |    |   |     | 10.2 | 6.3 | ×   | — | 0.0×0.5－0.6 | －0.60 | 0.0×0.5－0.6 | －0.60 | －0.60 | □(い) | OK | □(い) | OK |        |  |
|   |     | 9    | 1 | ×           | —      | 0.0×0.5－0.6 | －0.60 | 2.5×0.5－0.6 | 0.65  | 0.65  | ろ(ろ) | OK | ろ(ろ) | OK |        |    |   |     | 11.4 | 6.3 | ×   | — | 0.0×0.5－0.6 | －0.60 | 0.0×0.5－0.6 | －0.60 | －0.60 | □(い) | OK | □(い) | OK |        |  |
|   |     | 10   | 1 | ×           | —      | 0.0×0.5－0.6 | －0.60 | 0.0×0.5－0.6 | －0.60 | －0.60 | □(い) | OK | □(い) | OK |        |    |   |     | 15.2 | 6.3 | ×   | — | 0.0×0.5－0.6 | －0.60 | 0.0×0.5－0.6 | －0.60 | －0.60 | □(い) | OK | □(い) | OK |        |  |
|   |     | 13   | 1 | ×           | —      | 0.0×0.5－0.6 | －0.60 | 2.5×0.5－0.6 | 0.65  | 0.65  | ろ(ろ) | OK | ろ(ろ) | OK |        |    |   |     | 16.7 | 6.3 | ×   | — | 0.0×0.5－0.6 | －0.60 | 0.0×0.5－0.6 | －0.60 | －0.60 | □(い) | OK | □(い) | OK |        |  |
|   |     | 13.5 | 1 | ×           | —      | 0.0×0.5－0.6 | －0.60 | 0.0×0.5－0.6 | －0.60 | －0.60 | □(い) | OK | □(い) | OK |        |    |   |     | 17.9 | 6.3 | ×   | — | 0.0×0.5－0.6 | －0.60 | 0.0×0.5－0.6 | －0.60 | －0.60 | □(い) | OK | □(い) | OK |        |  |
|   |     | 15.5 | 1 | ×           | —      | 0.0×0.5－0.6 | －0.60 | 2.5×0.5－0.6 | 0.65  | 0.65  | ろ(ろ) | OK | ろ(ろ) | OK |        |    |   |     | 6.5  | 7   | ×   | — | 0.0×0.5－0.6 | －0.60 | 0.0×0.5－0.6 | －0.60 | －0.60 | □(い) | OK | □(い) | OK |        |  |
|   |     | 16.5 | 1 | ×           | —      | 0.0×0.5－0.6 | －0.60 | 0.0×0.5－0.6 | －0.60 | －0.60 | □(い) | OK | □(い) | OK |        |    |   |     | 13   | 7   | ×   | — | 0.0×0.5－0.6 | －0.60 | 0.0×0.5－0.6 | －0.60 | －0.60 | □(い) | OK | □(い) | OK |        |  |
|   |     | 0    | 2 | ×           | —      | 0.0×0.5－0.6 | －0.60 | 2.5×0.5－0.6 | 0.65  | 0.65  | ろ(ろ) | OK | ろ(ろ) | OK |        |    |   |     | 0    | 8   | ○   | — | 0.0×0.8－0.4 | －0.40 | 2.5×0.8－0.4 | 1.60  | 1.60  | ほ(ほ) | OK | ほ(ほ) | OK |        |  |
|   |     | 3    | 2 | ×           | —      | 0.0×0.5－0.6 | －0.60 | 0.0×0.5－0.6 | －0.60 | －0.60 | □(い) | OK | □(い) | OK |        |    |   |     | 1.6  | 8   | ×   | — | 0.0×0.5－0.6 | －0.60 | 0.0×0.5－0.6 | －0.60 | －0.60 | □(い) | OK | □(い) | OK |        |  |
|   |     | 10   | 2 | ×           | —      | 0.0×0.5－0.6 | －0.60 | 0.0×0.5－0.6 | －0.60 | －0.60 | □(い) | OK | □(い) | OK |        |    |   |     | 2.8  | 8   | ×   | — | 0.0×0.5－0.6 | －0.60 | 0.0×0.5－0.6 | －0.60 | －0.60 | □(い) | OK | □(い) | OK |        |  |
|   |     | 13   | 2 | ×           | —      | 0.0×0.5－0.6 | －0.60 | 0.0×0.5－0.6 | －0.60 | －0.60 | □(い) | OK | □(い) | OK |        |    |   |     | 4.3  | 8   | ×   | — | 0.0×0.5－0.6 | －0.60 | 0.0×0.5－0.6 | －0.60 | －0.60 | □(い) | OK | □(い) | OK |        |  |
|   |     | 16.5 | 2 | ×           | —      | 0.0×0.5－0.6 | －0.60 | 0.0×0.5－0.6 | －0.60 | －0.60 | □(い) | OK | □(い) | OK |        |    |   |     | 5.5  | 8   | ×   | — | 2.5×0.5－0.6 | 0.65  | 0.0×0.5－0.6 | －0.60 | 0.65  | ろ(ろ) | OK | ろ(ろ) | OK |        |  |
|   |     | 19.5 | 2 | ×           | —      | 0.0×0.5－0.6 | －0.60 | 2.5×0.5－0.6 | 0.65  | 0.65  | ろ(ろ) | OK | ろ(ろ) | OK |        |    |   |     | 6.5  | 8   | ×   | — | 0.0×0.5－0.6 | －0.60 | 0.0×0.5－0.6 | －0.60 | －0.60 | □(い) | OK | □(い) | OK |        |  |
|   |     | 6.5  | 3 | ×           | —      | 0.0×0.5－0.6 | －0.60 | 0.0×0.5－0.6 | －0.60 | －0.60 | □(い) | OK | □(い) | OK |        |    |   |     | 7.5  | 8   | ×   | — | 2.5×0.5－0.6 | 0.65  | 0.0×0.5－0.6 | －0.60 | 0.65  | ろ(ろ) | OK | ろ(ろ) | OK |        |  |
|   |     | 0    | 4 | ×           | —      | 0.0×0.5－0.6 | －0.60 | 0.0×0.5－0.6 | －0.60 | －0.60 | □(い) | OK | □(い) | OK |        |    |   |     | 8.7  | 8   | ×   | — | 0.0×0.5－0.6 | －0.60 | 0.0×0.5－0.6 | －0.60 | －0.60 | □(い) | OK | □(い) | OK |        |  |
|   |     | 1.6  | 4 | ×           | —      | 0.0×0.5－0.6 | －0.60 | 0.0×0.5－0.6 | －0.60 | －0.60 | □(い) | OK | □(い) | OK |        |    |   |     | 10.2 | 8   | ×   | — | 0.0×0.5－0.6 | －0.60 | 0.0×0.5－0.6 | －0.60 | －0.60 | □(い) | OK | □(い) | OK |        |  |
|   |     | 3    | 4 | ×           | —      | 0.0×0.5－0.6 | －0.60 | 0.0×0.5－0.6 | －0.60 | －0.60 | □(い) | OK | □(い) | OK |        |    |   |     | 11.4 | 8   | ×   | — | 0.0×0.5－0.6 | －0.60 | 0.0×0.5－0.6 | －0.60 | －0.60 | □(い) | OK | □(い) | OK |        |  |
|   |     | 10   | 4 | ×           | —      | 0.0×0.5－0.6 | －0.60 | 0.0×0.5－0.6 | －0.60 | －0.60 | □(い) | OK | □(い) | OK |        |    |   |     | 13   | 8   | ×   | — | 2.5×0.5－0.6 | 0.65  | 0.0×0.5－0.6 | －0.60 | 0.65  | ろ(ろ) | OK | ろ(ろ) | OK |        |  |
|   |     | 11.4 | 4 | ×           | —      | 0.0×0.5－0.6 | －0.60 | 0.0×0.5－0.6 | －0.60 | －0.60 | □(い) | OK | □(い) | OK |        |    |   |     | 14   | 8   | ×   | — | 2.5×0.5－0.6 | 0.65  | 0.0×0.5－0.6 | －0.60 | 0.65  | ろ(ろ) | OK | ろ(ろ) | OK |        |  |
|   |     | 13   | 4 | ×           | —      | 0.0×0.5－0.6 | －0.60 | 0.0×0.5－0.6 | －0.60 | －0.60 | □(い) | OK | □(い) | OK |        |    |   |     | 15.2 | 8   | ×   | — | 0.0×0.5－0.6 | －0.60 | 0.0×0.5－0.6 | －0.60 | －0.60 | □(い) | OK | □(い) | OK |        |  |
|   |     | 16.5 | 4 | ×           | —      | 0.0×0.5－0.6 | －0.60 | 0.0×0.5－0.6 | －0.60 | －0.60 | □(い) | OK | □(い) | OK |        |    |   |     | 16.7 | 8   | ×   | — | 0.0×0.5－0.6 | －0.60 | 0.0×0.5－0.6 | －0.60 | －0.60 | □(い) | OK | □(い) | OK |        |  |
|   |     | 17.9 | 4 | ×           | —      | 0.0×0.5－0.6 | －0.60 | 0.0×0.5－0.6 | －0.60 | －0.60 | □(い) | OK | □(い) | OK |        |    |   |     | 17.9 | 8   | ×   | — | 0.0×0.5－0.6 | －0.60 | 0.0×0.5－0.6 | －0.60 | －0.60 | □(い) | OK | □(い) | OK |        |  |
|   |     | 19.5 | 4 | ×           | —      | 0.0×0.5－0.6 | －0.60 | 0.0×0.5－0.6 | －0.60 | －0.60 | □(い) | OK | □(い) | OK |        |    |   |     | 19.5 | 8   | ○   | — | 0.0×0.8－0.4 | －0.40 | 2.5×0.8－0.4 | 1.60  | 1.60  | ほ(ほ) | OK | ほ(ほ) | OK |        |  |
|   |     | 0    | 5 | ×           | —      | 0.0×0.5－0.6 | －0.60 | 2.5×0.5－0.6 | 0.65  | 0.65  | ろ(ろ) | OK | ろ(ろ) | OK |        |    |   |     |      |     |     |   |             |       |             |       |       |      |    |      |    |        |  |
|   |     | 3    | 5 | ×           | —      | 0.0×0.5－0.6 | －0.60 | 0.0×0.5－0.6 | －0.60 | －0.60 | □(い) | OK | □(い) | OK |        |    |   |     |      |     |     |   |             |       |             |       |       |      |    |      |    |        |  |
|   |     | 4.3  | 5 | ×           | —      | 0.0×0.5－0.6 | －0.60 | 0.0×0.5－0.6 | －0.60 | －0.60 | □(い) | OK | □(い) | OK |        |    |   |     |      |     |     |   |             |       |             |       |       |      |    |      |    |        |  |
|   |     | 6.5  | 5 | ×           | —      | 0.0×0.5－0.6 | －0.60 | 0.0×0.5－0.6 | －0.60 | －0.60 | □(い) | OK | □(い) | OK |        |    |   |     |      |     |     |   |             |       |             |       |       |      |    |      |    |        |  |
|   |     | 8.7  | 5 | ×           | —      | 0.0×0.5－0.6 | －0.60 | 0.0×0.5－0.6 | －0.60 | －0.60 | □(い) | OK | □(い) | OK |        |    |   |     |      |     |     |   |             |       |             |       |       |      |    |      |    |        |  |
|   |     | 10   | 5 | ×           | —      | 0.0×0.5－0.6 | －0.60 | 0.0×0.5－0.6 | －0.60 | －0.60 | □(い) | OK | □(い) | OK |        |    |   |     |      |     |     |   |             |       |             |       |       |      |    |      |    |        |  |

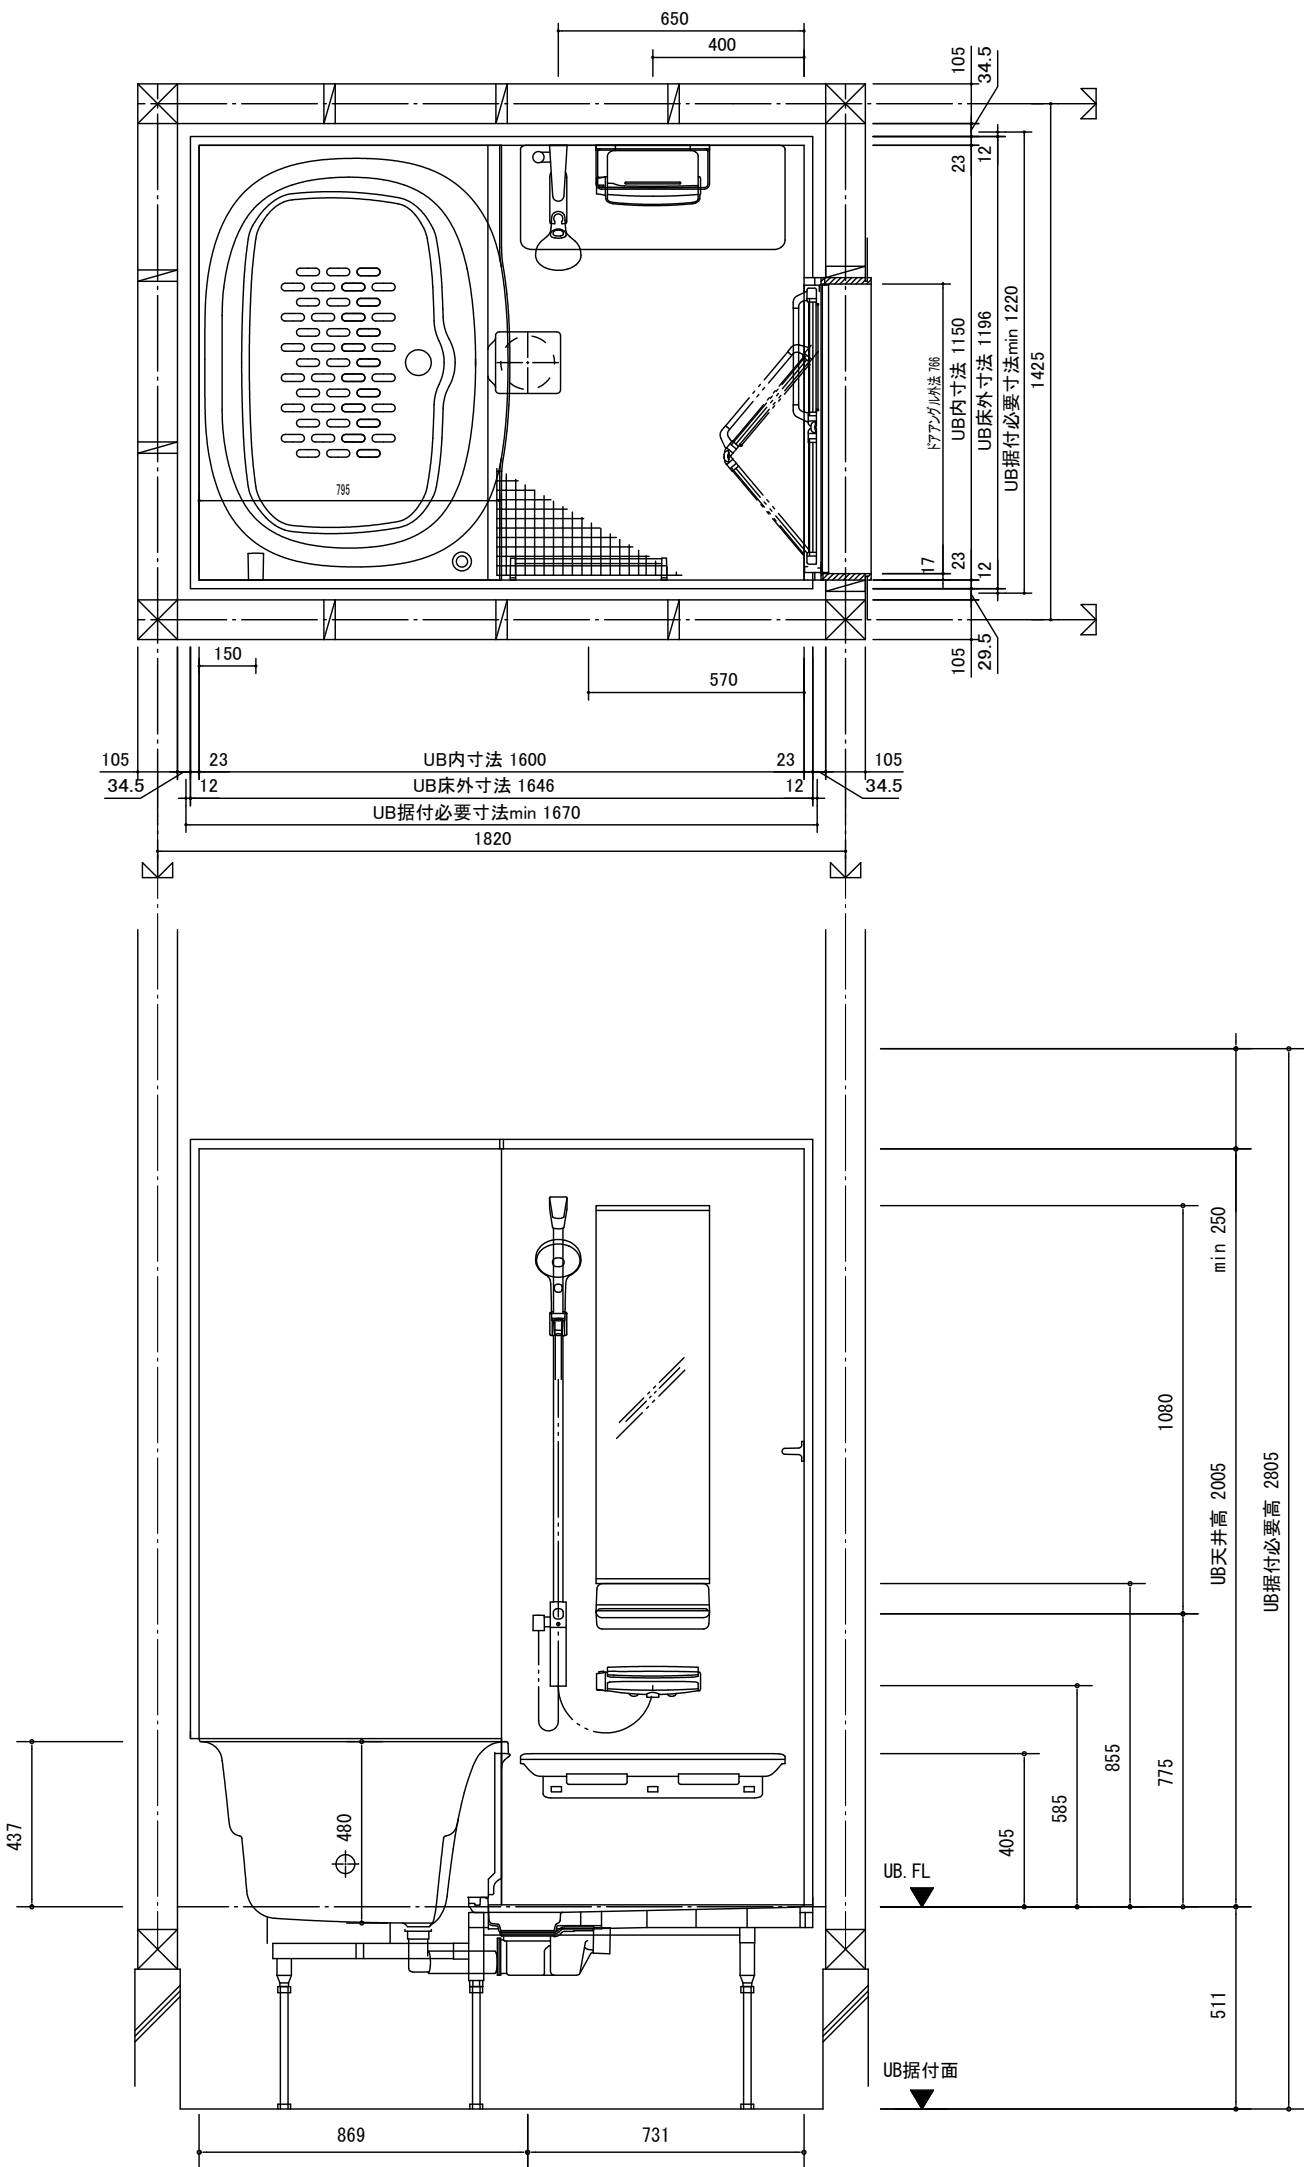


BDUS-S12/6LBM-A

| 部位/項目  | 仕様(寸法単位:mm)   | 備考(色・銘柄・品番等)                        | 壁穴加工 |
|--------|---|-------------------------------------|------|
| 床      | FRP キレイサーモフロア 単色 (色仮決) ハットくるりんボイ排水口                                                                                             | N08                                 |      |
| 壁      | アクセントパネル(器具面)・Lパネル(ハイクラス)<br>ベースパネル・Lパネル(ベーシッククラス)<br>(色仮決)                                                                     | HT011/LE301                         |      |
| 天井     | 化粧調板連合パネル   | UE100                               |      |
| ドア     | 折り戸・アルミアルマイト処理(キレイドア)<br>面 材:型板調樹脂板<br>(色仮決)                                                                                    | VDY-800200R(B1)/WM                  |      |
| 浴槽     | FRP ミナモ浴槽(浴槽内法 1081W×802D×480H) (色仮決)<br>プッシュダウンウェイ排水栓(メタル調)<br>サーモバスS(浴槽保温材・薄型保温2枚組蓋(ホワイト))<br>給湯フック(ホワイト)<br>エプロン(ホワイト) (色仮決) | WN1                                 | 現場開口 |
| 水栓金具   | 洗い噴側:ワイドレバー水栓(ホワイト) (色仮決)<br>シャワー:スイッチ付エコアクアシャワーSPA(メタル調・ホワイト)<br>(色仮決)<br>メタル調ホース                                              | BF-WN147XV-PU1<br>BF-SMBM6GE-PU/FN1 |      |
| カウンター  | まる洗いカウンター・樹脂製 (色仮決)   | LW1                                 |      |
| 照明     | パネルダウンライト(防湿型) 電球色LED 2灯   | LE-D1-10A(1.3M)/1L                  |      |
| タオル掛   | アルミパイプ L400 プラケット・樹脂製   | TB-400E-K                           | 現場開口 |
| 鏡      | 防湿型化粧鏡 300W×1000H   | KGM-3010S                           |      |
| 収納     | マグネットシェルフ300W(フアブリック調ホワイト) (色仮決)<br>※強度上、ポンプボルのポンプを棚上で押さえてください。                                                                 | NT-300A(3)-1S/LW1                   |      |
| スライドバー | フルフォールスライドバー(メタル調) L1160 淨水あり                                                                                                   | CKSB(2)-B-L1160-2/CH                | 現場開口 |
| 換気扇    | 天井換気扇   | UF-27A                              |      |
| 給水管    | FJ1/2 おねじ止   |                                     |      |
| 給湯管    | FJ1/2 おねじ止   |                                     |      |
| 雄排水管   | 雄ど管 VU50   |                                     |      |
| 追いだし   | 循環アダプター→ハイブリッドホース(G1/2緩ナット止)   |                                     |      |
| その他    | フリーサイズ窓網線キット<br>窓開口補強セット   | R-151UP-24/W<br>WR-122S             | 現場開口 |
|        |   |                                     |      |
|        |   |                                     |      |


参考 リデア S1216




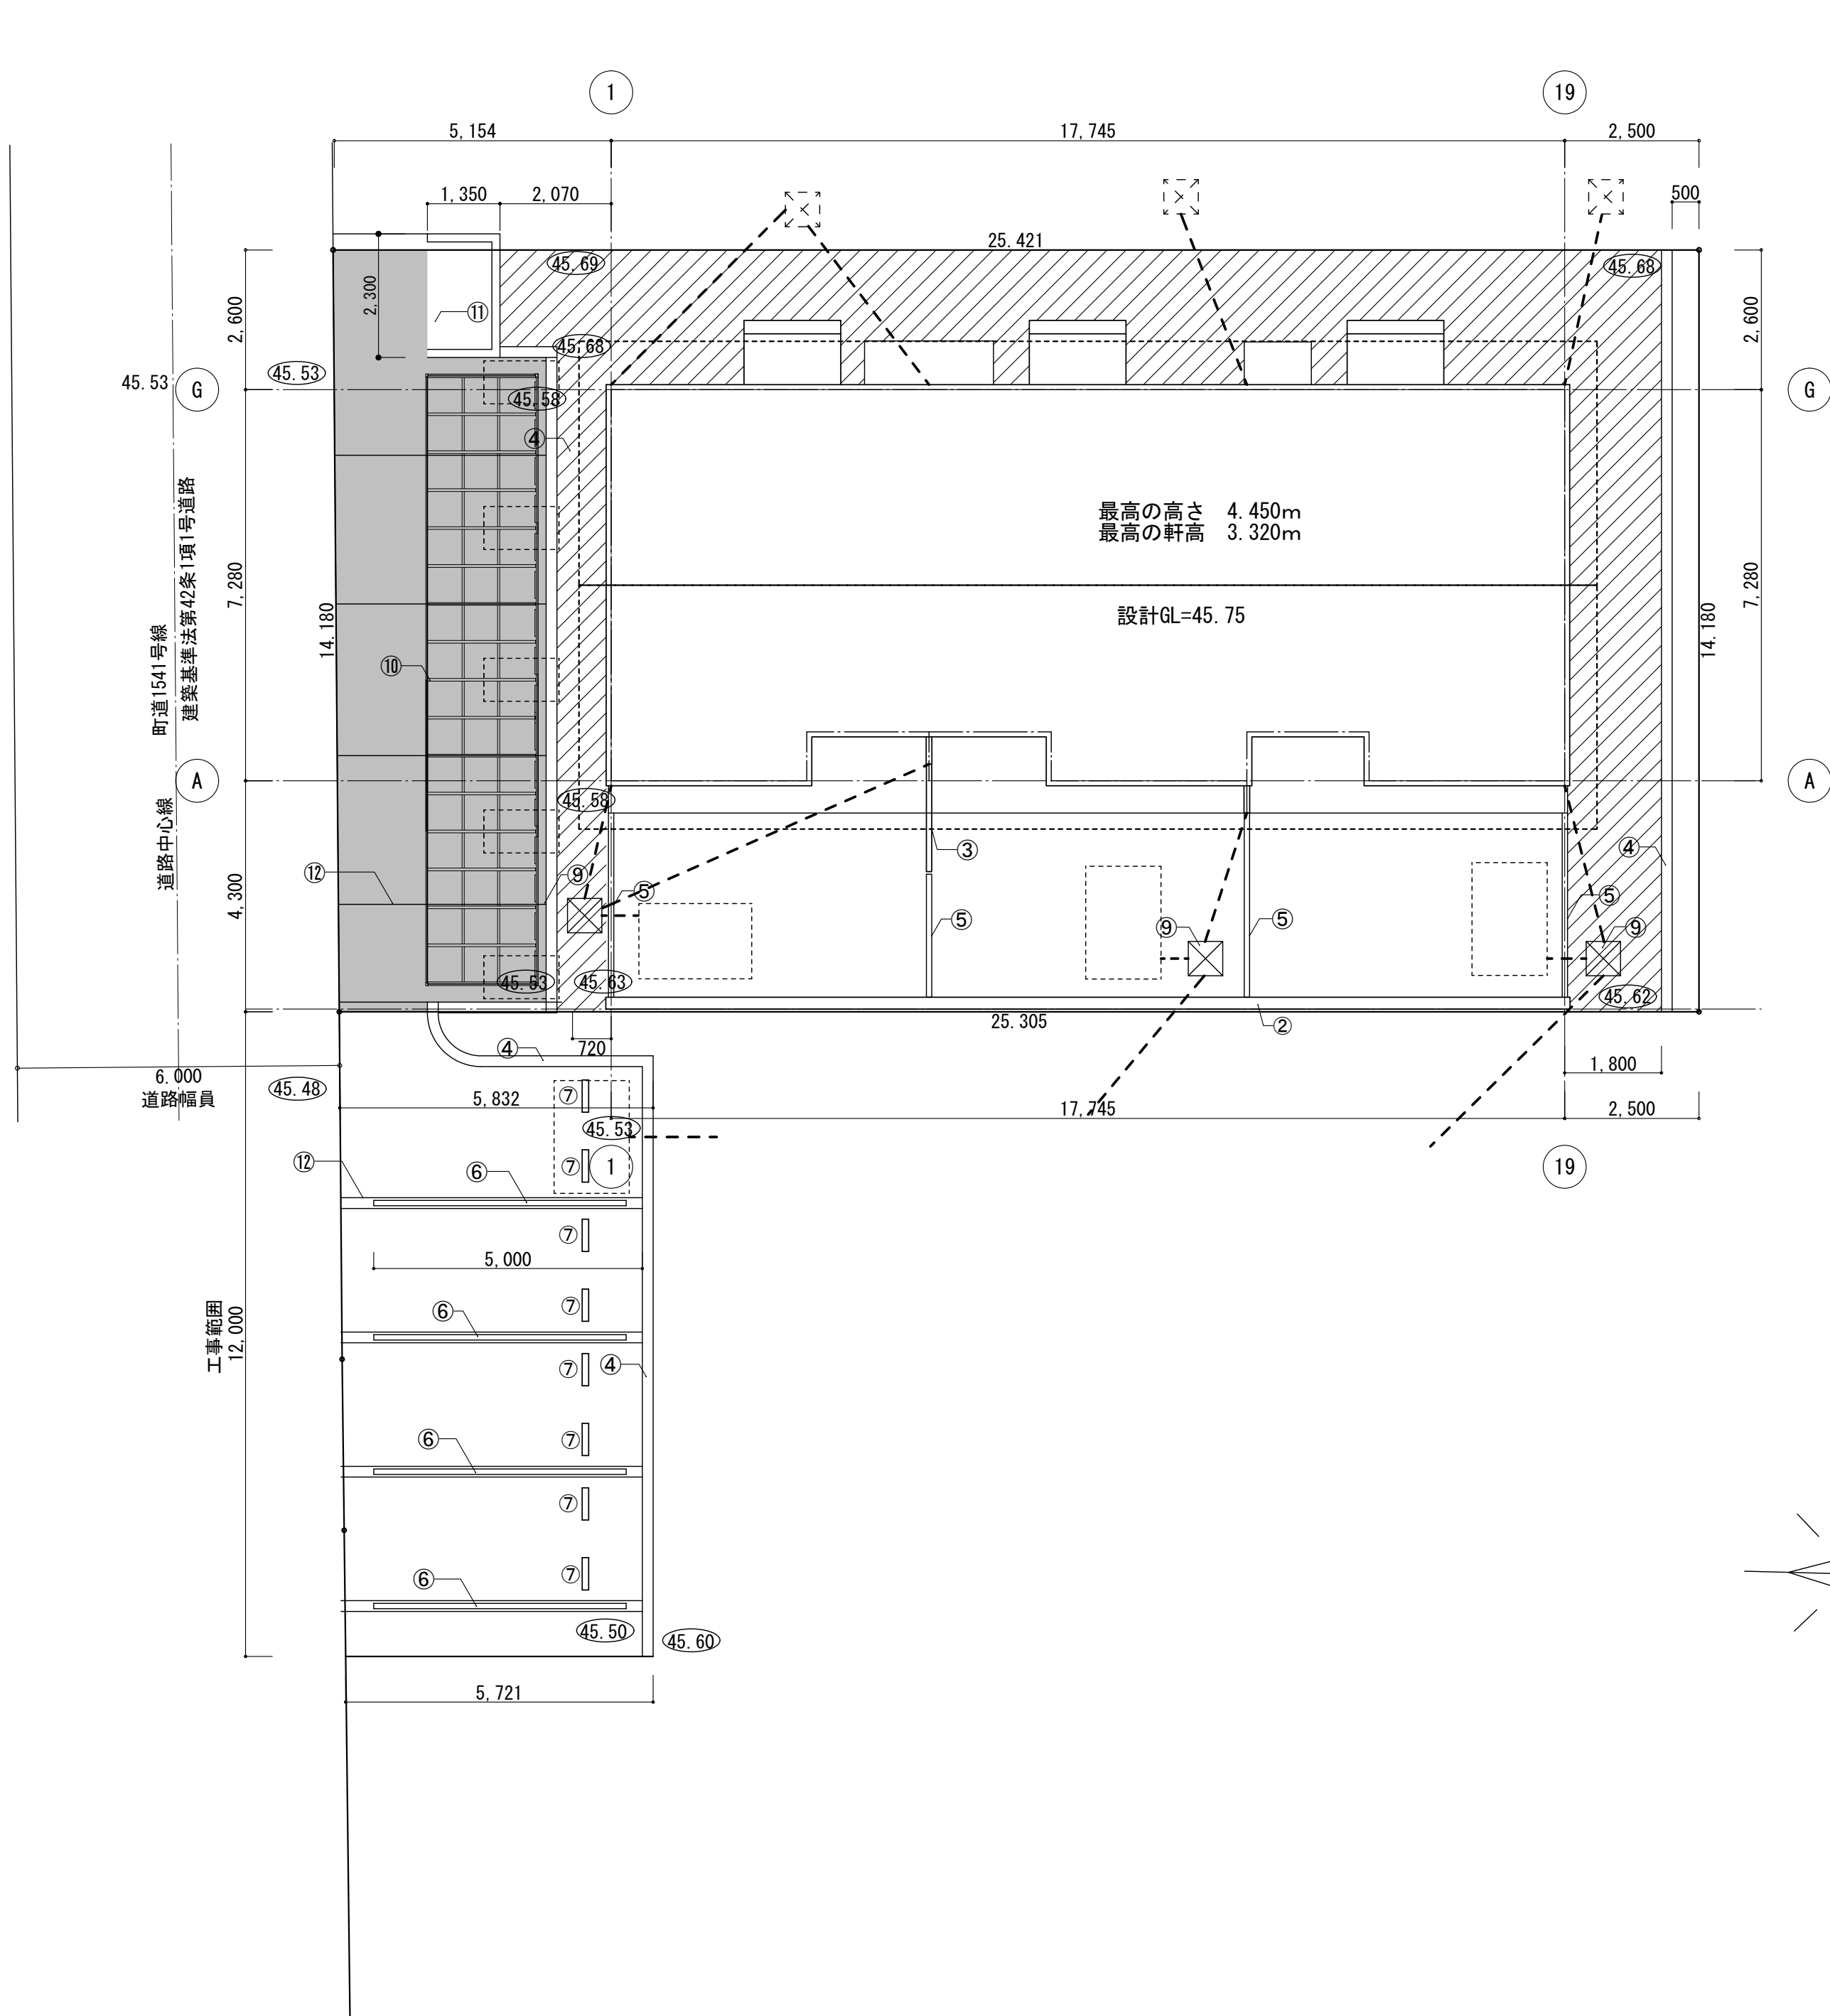

| 凡例 |                  |
|----|------------------|
|    | インターロッキング舗装範囲を示す |
|    | コンクリート舗装部分を示す    |
|    | ゴムチップ舗装範囲を示す     |
|    | 計画地盤高を示す         |
|    |                  |
|    |                  |
|    |                  |



|   | 名称             | 規格              | 備考                                     |
|---|----------------|-----------------|----------------------------------------|
| ① | 目隠しフェンス        | H1800 RC基礎      | 参考 EAF7-152F                           |
| ② | 戸境フェンス①        | H1800 RC基礎      | 参考 クレディフェンス<br>上段HG7型 H600 下段HG2型 H800 |
| ③ | 戸境フェンス②        | H2500 RC基礎      | 参考 BRF1型                               |
| ④ | 歩車道境界ブロックA形    | 150×170×200     |                                        |
| ⑤ | 歩車道境界ブロックA形両勾配 | 150×190×200     |                                        |
| ⑥ | 駐車場ライン         | W150溶融式 駐車場番号   |                                        |
| ⑦ | パーキングブロック      | 120×180×600     | アンカーピン キャップ含む                          |
| ⑧ | 雨水浸透樹①         | 400×400×600     | 車道用（雨水貯留施設付）                           |
| ⑨ | 雨水浸透樹②         | 400×400×600     | 歩道用（雨水貯留施設付）                           |
| ⑩ | サイクルポート        | 1 6台分           | AS-D型連棟タイプ (57+28×2) 型                 |
| ⑪ | ゴミ置場           | 2300×1350×H1000 | RC造 立上り壁 W150面取                        |
| ⑫ | エラストイト         | W20             | 駐車場 コンクリート舗装 白線両側                      |
|   |                |                 |                                        |

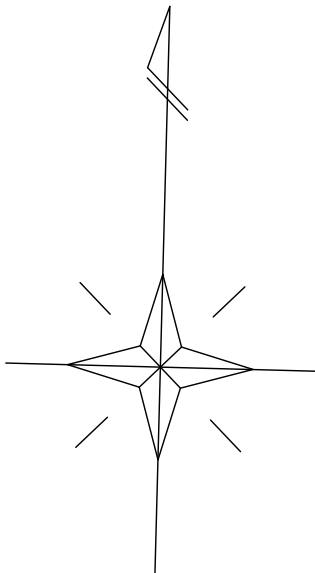

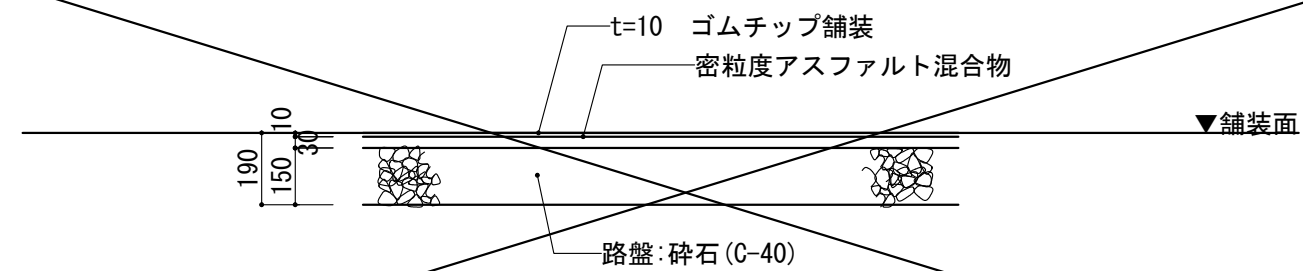


ゴムチップ舗装詳細図 S=1/20


参考 NSP-120B参考質量 25.0kg

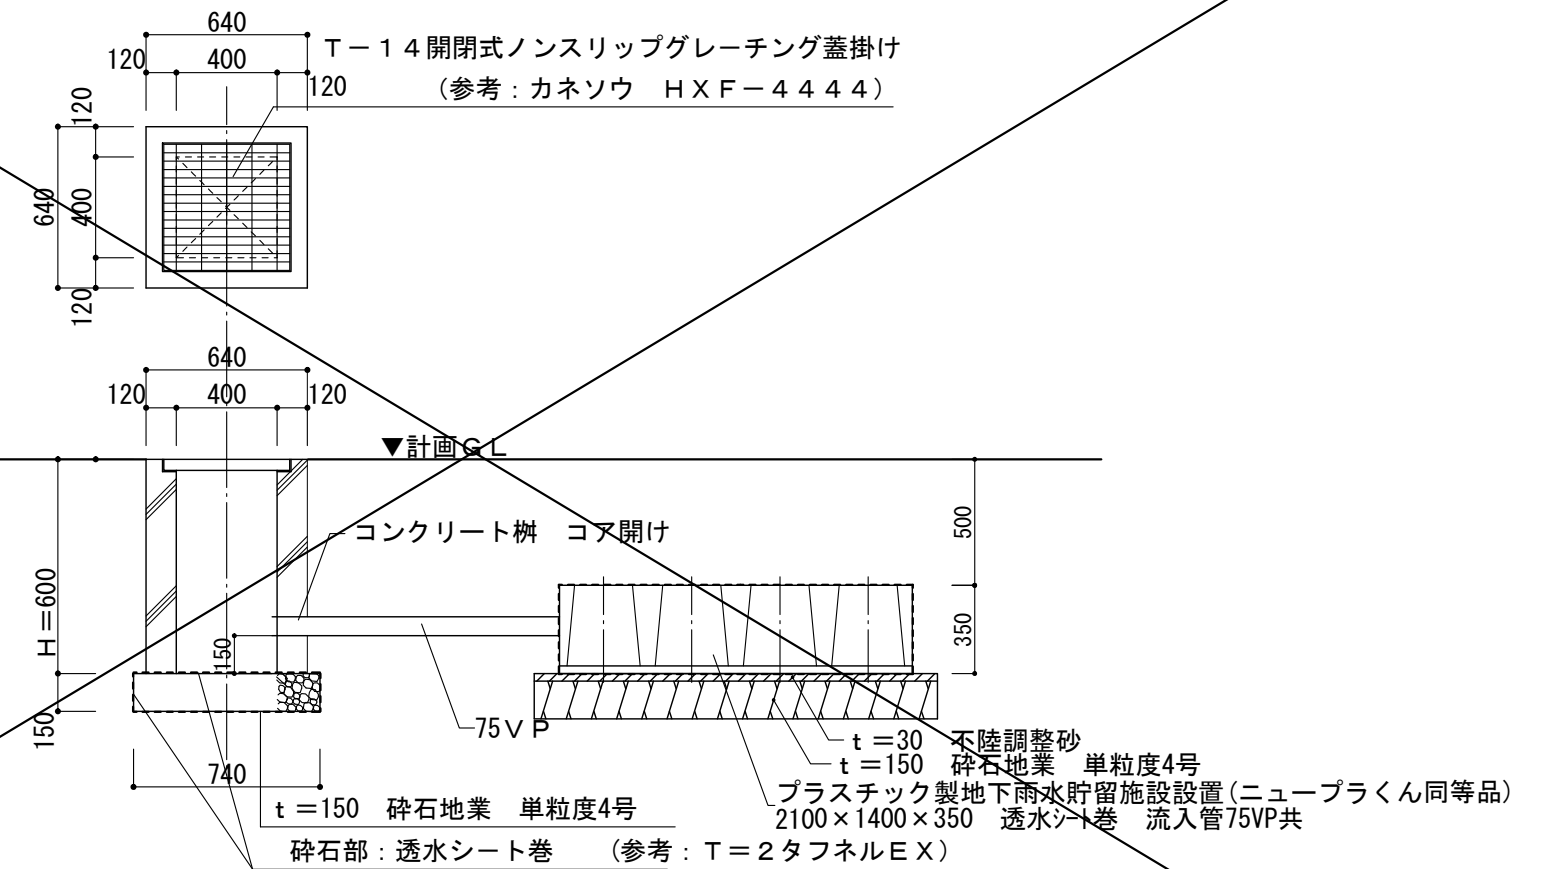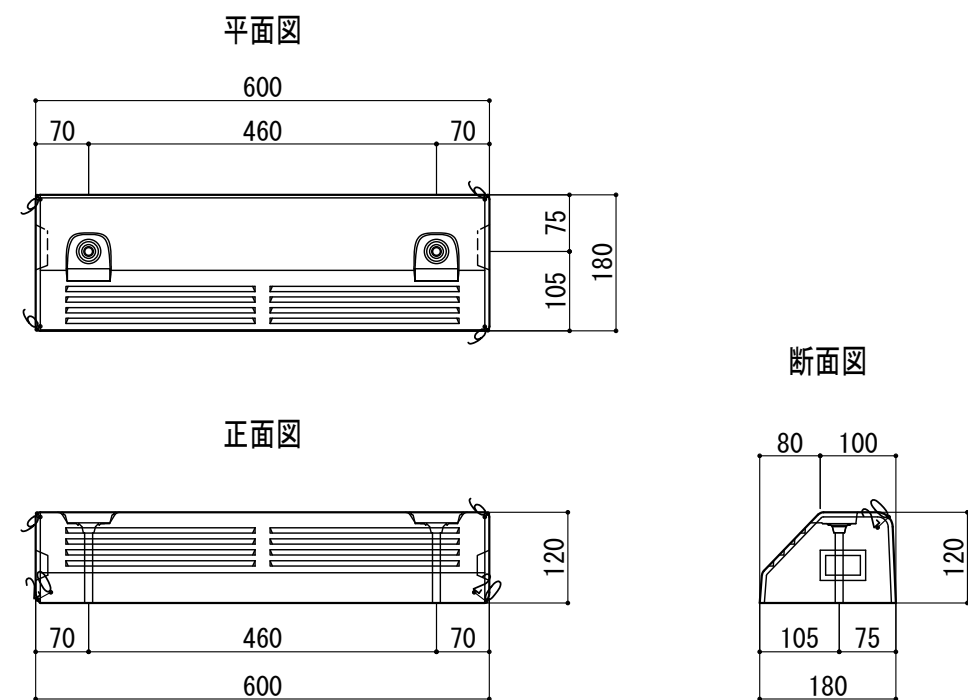

パーキングブロック詳細図 S=1/10

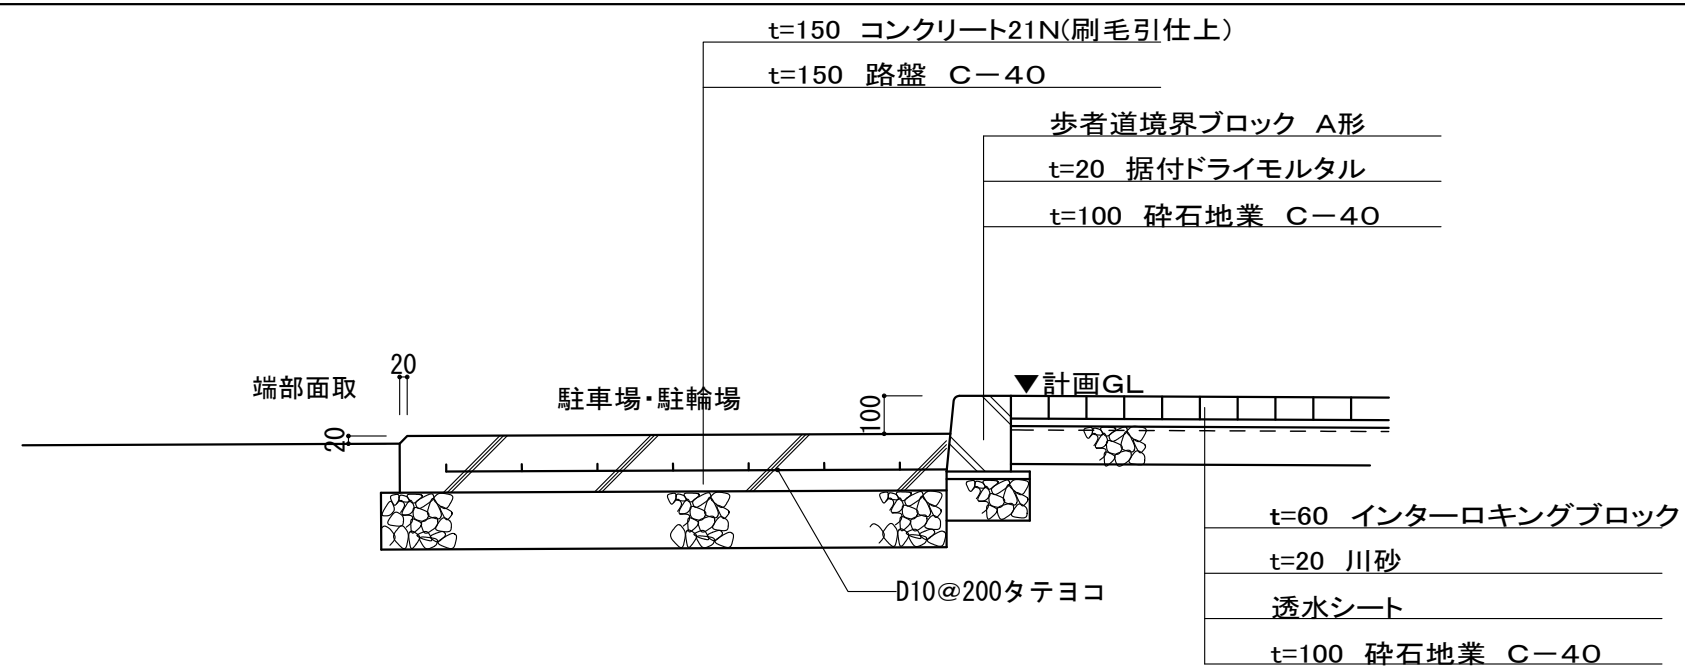


歩車道境界ブロックA型詳細図 S=1/20

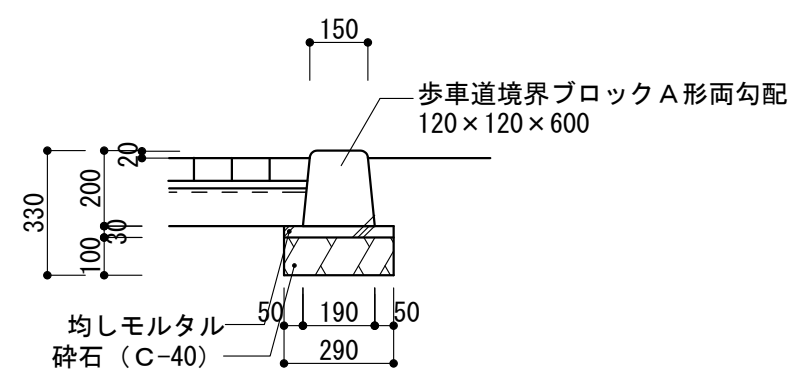



地先境界ブロックA形詳細図 S=1/20

雨水集水桝詳細図① S=1/30

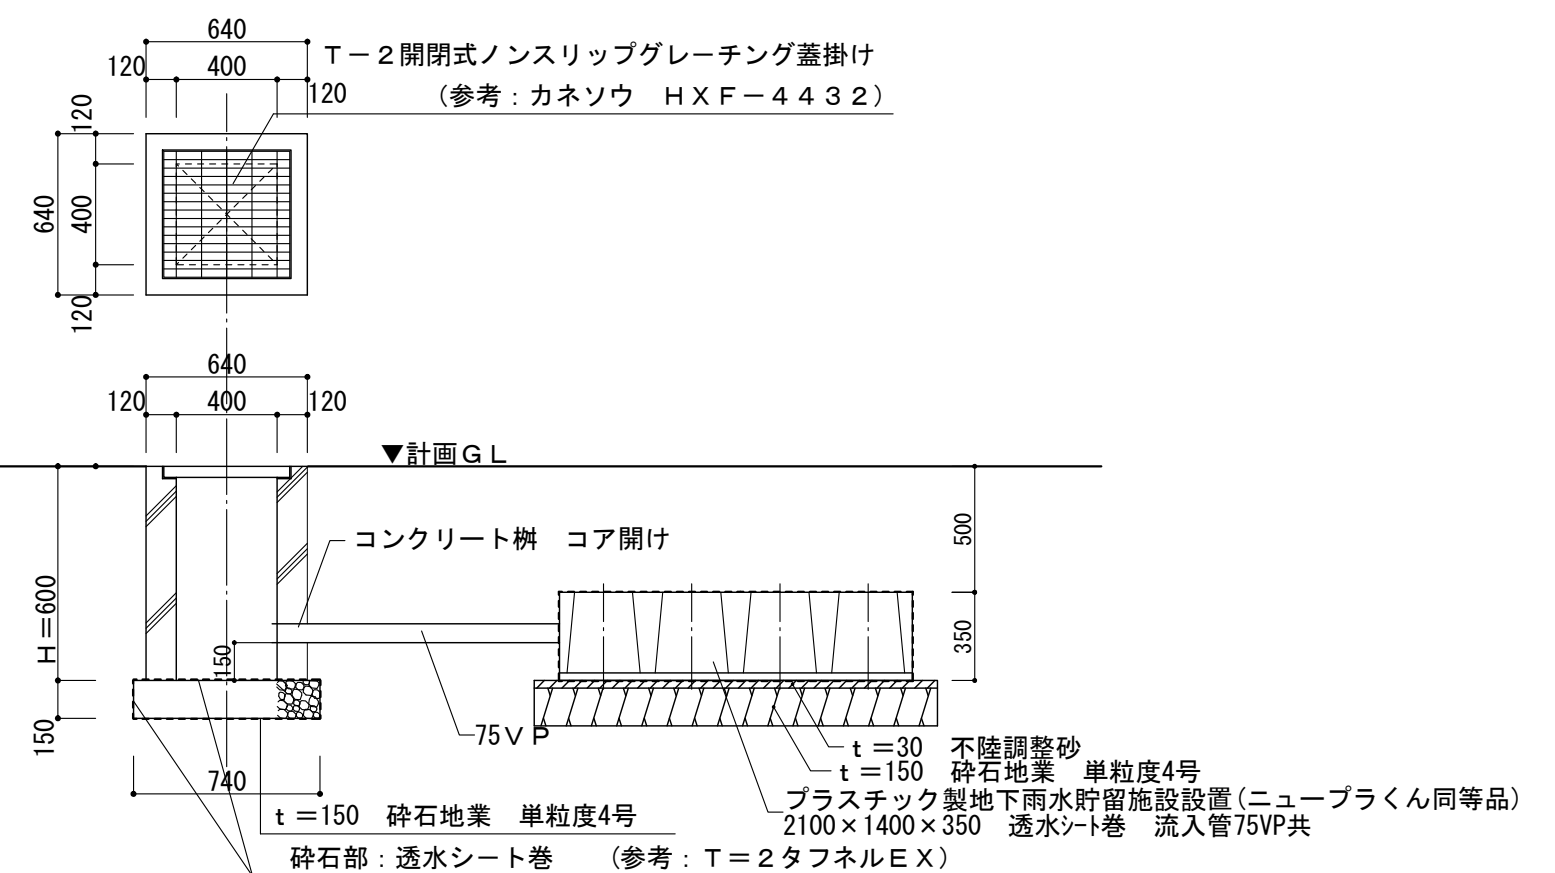



雨水集水桝詳細図② S=1/30

|     |     |     |                                                     |      |                     |  |          |
|-----|-----|-----|-----------------------------------------------------|------|---------------------|--|----------|
| 承 認 | 設 計 | 担 当 | 縮 尺<br>A2 1:20 15 10 7<br>A4 1:40 30 20 14<br>設計年月日 | 工事名称 | 町営南団地 E地区 建替工事      |  | No. G-03 |
|     |     |     |                                                     | 図面名称 | 外構詳細図1 E-10・11・12号棟 |  |          |

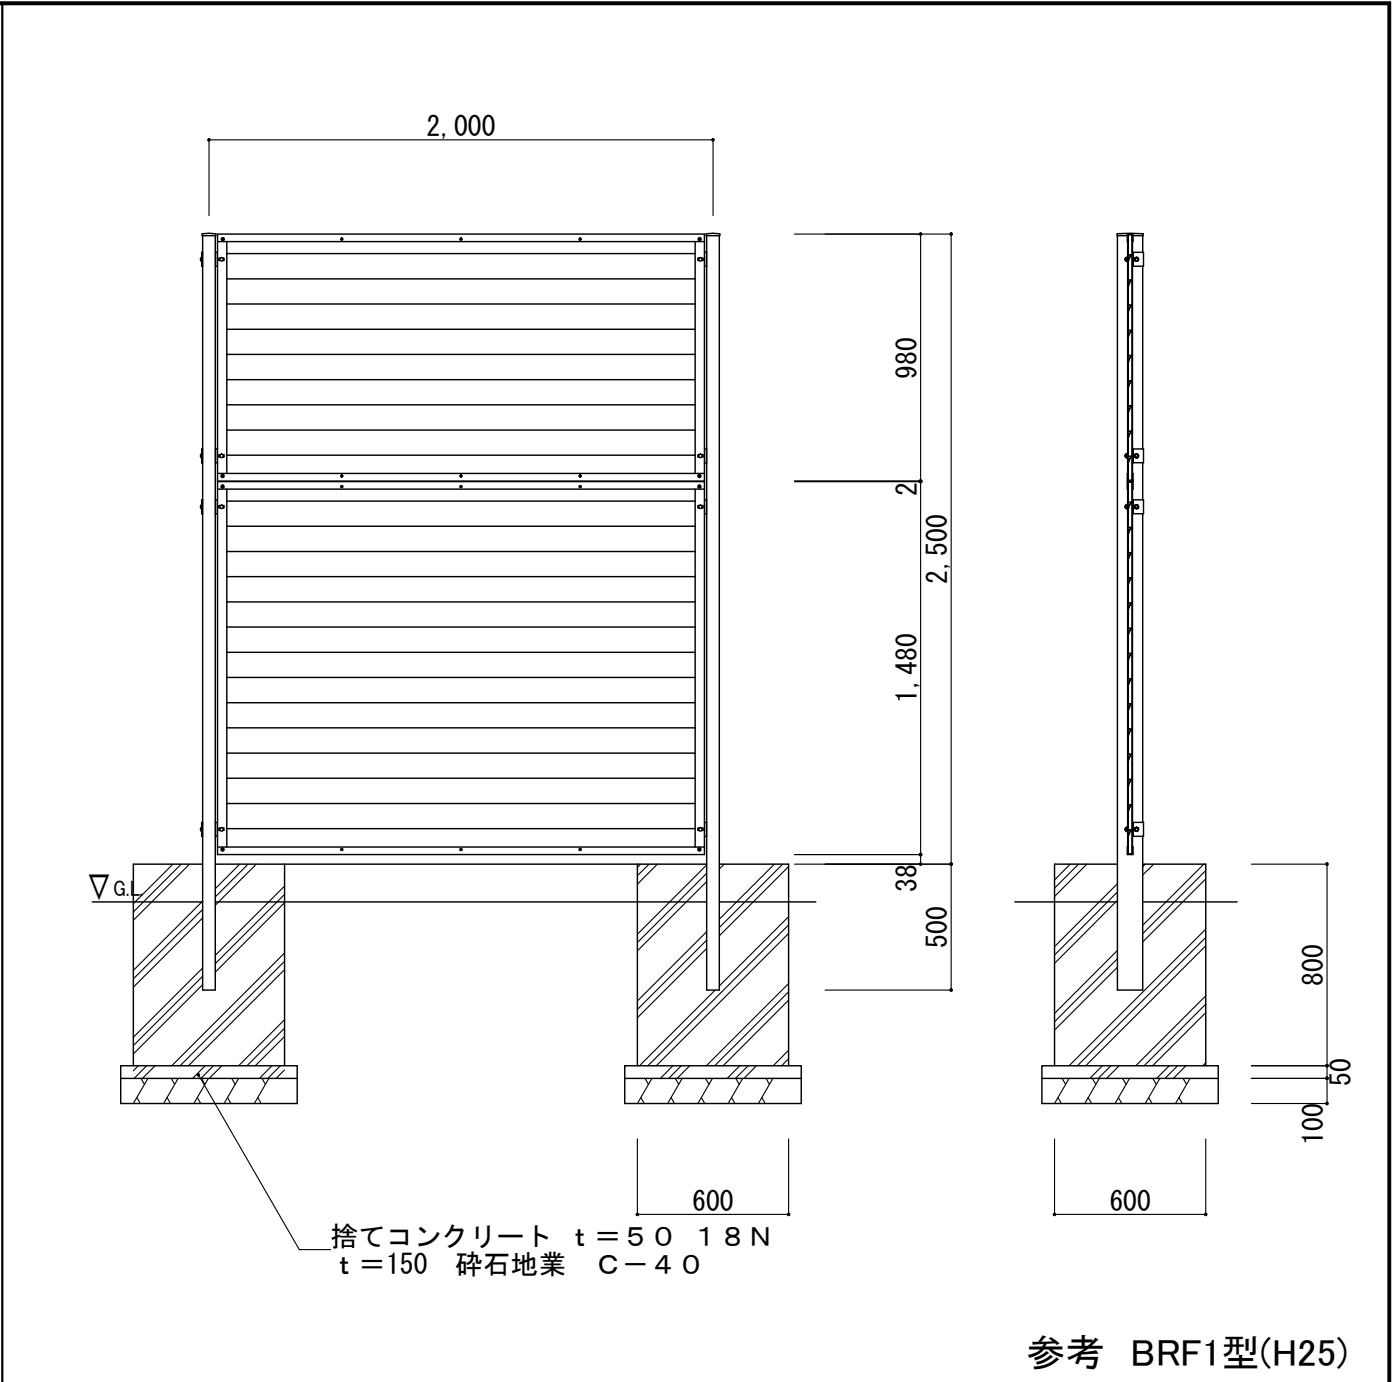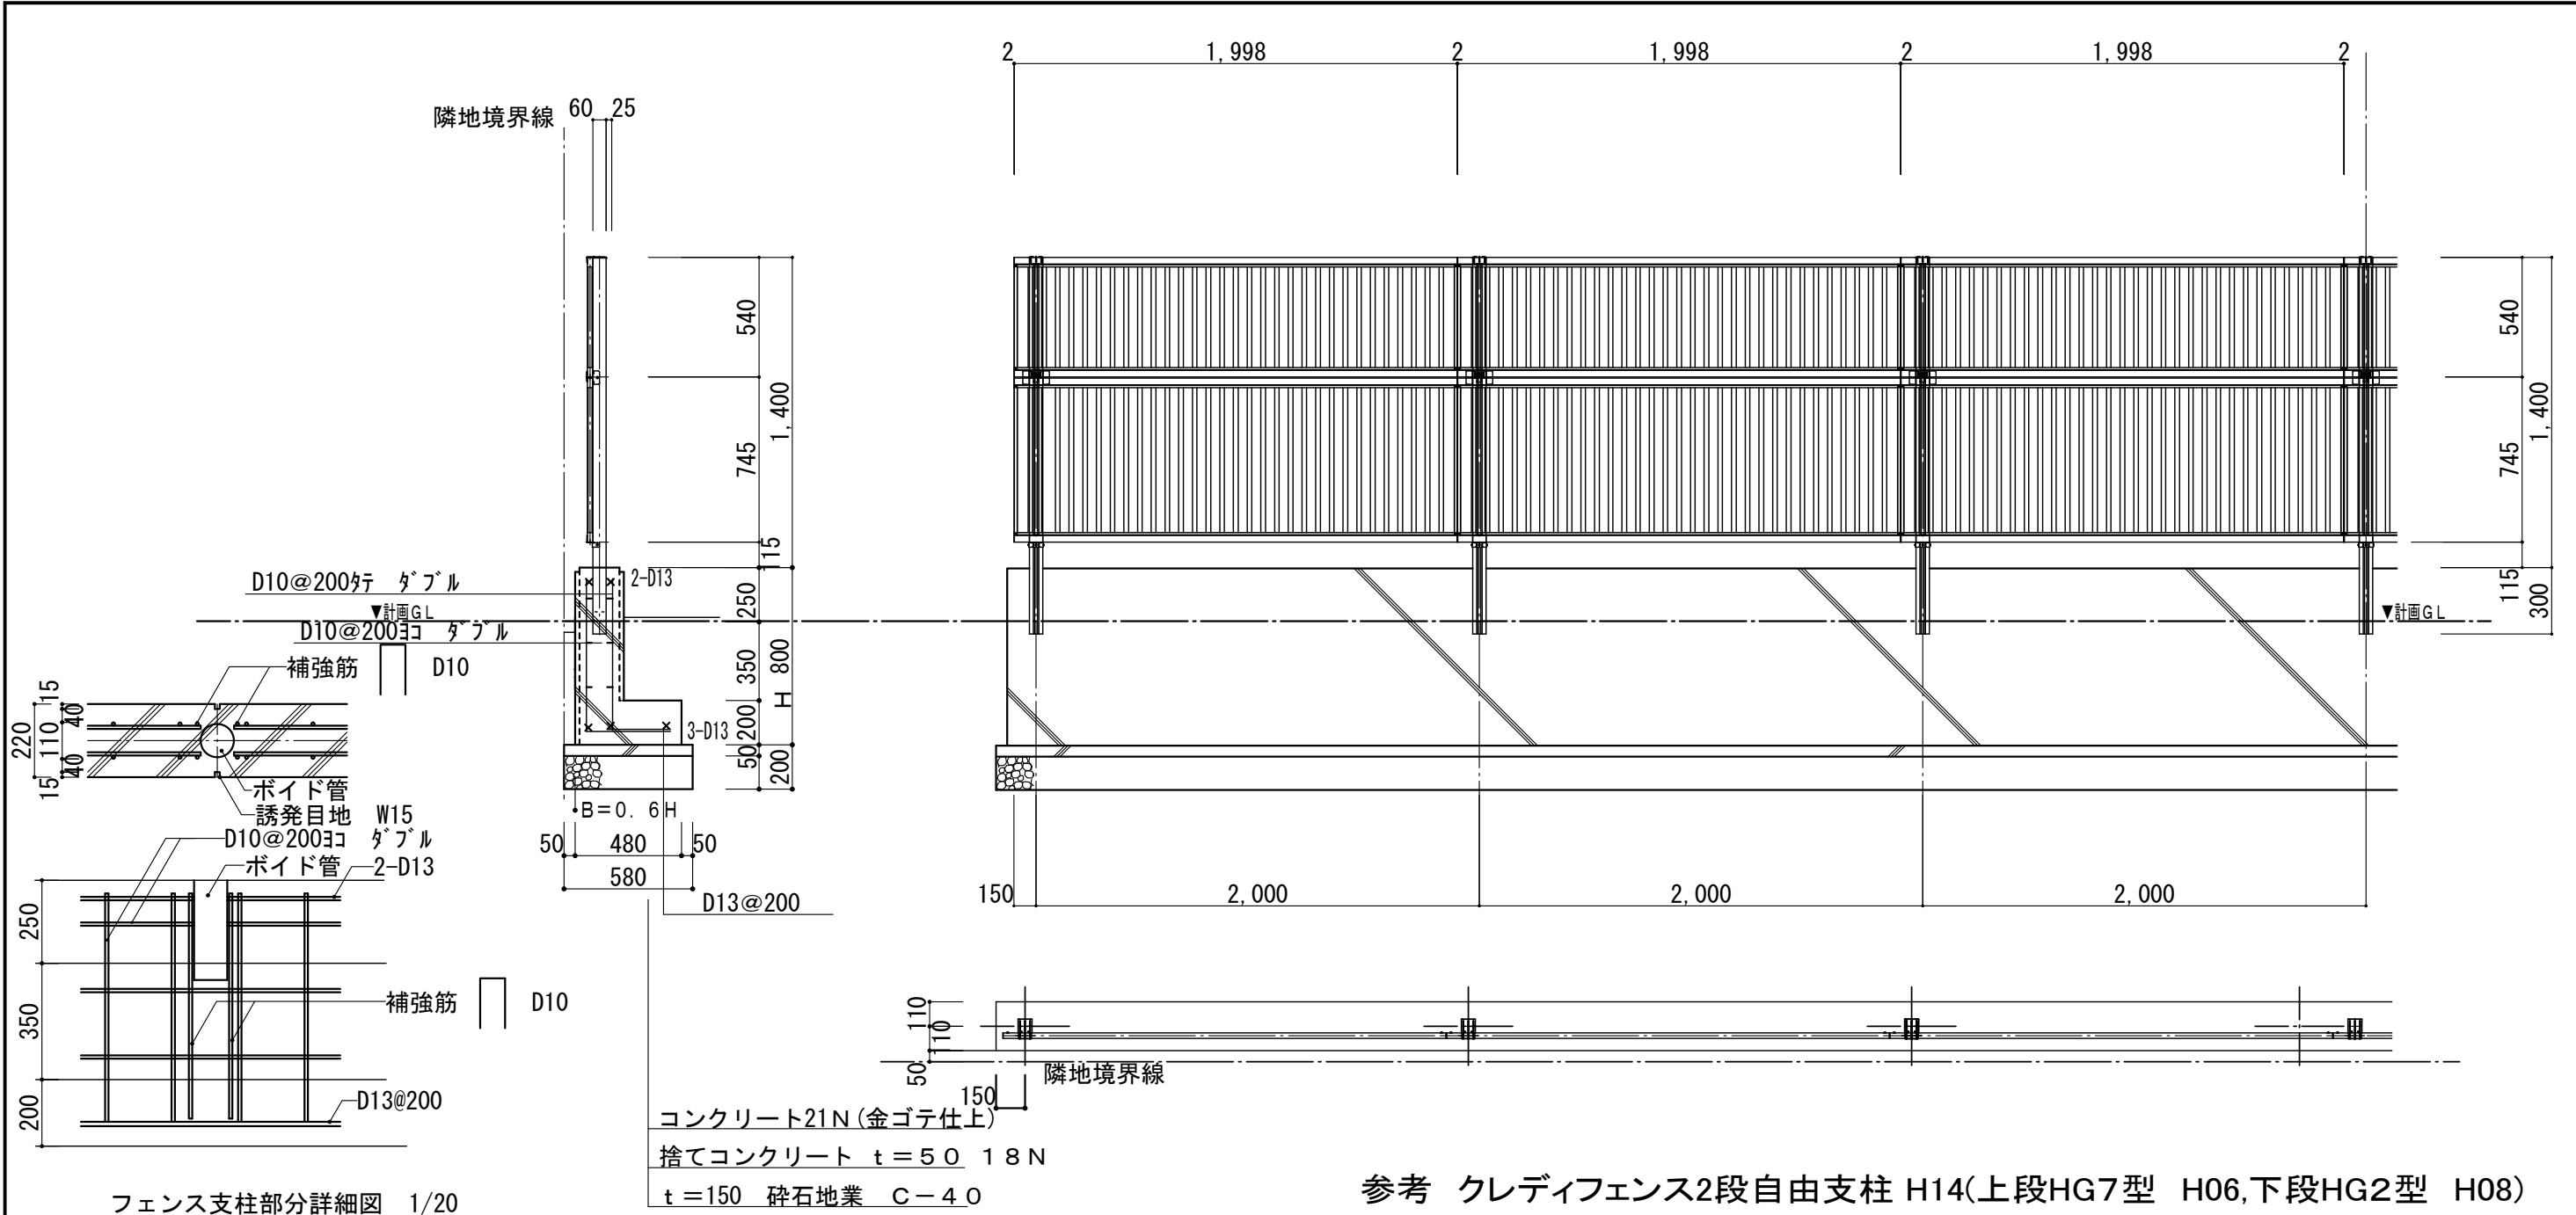

目隠しフェンスB詳細図 S=1/30







戸境フェンス詳細図 S=1/30

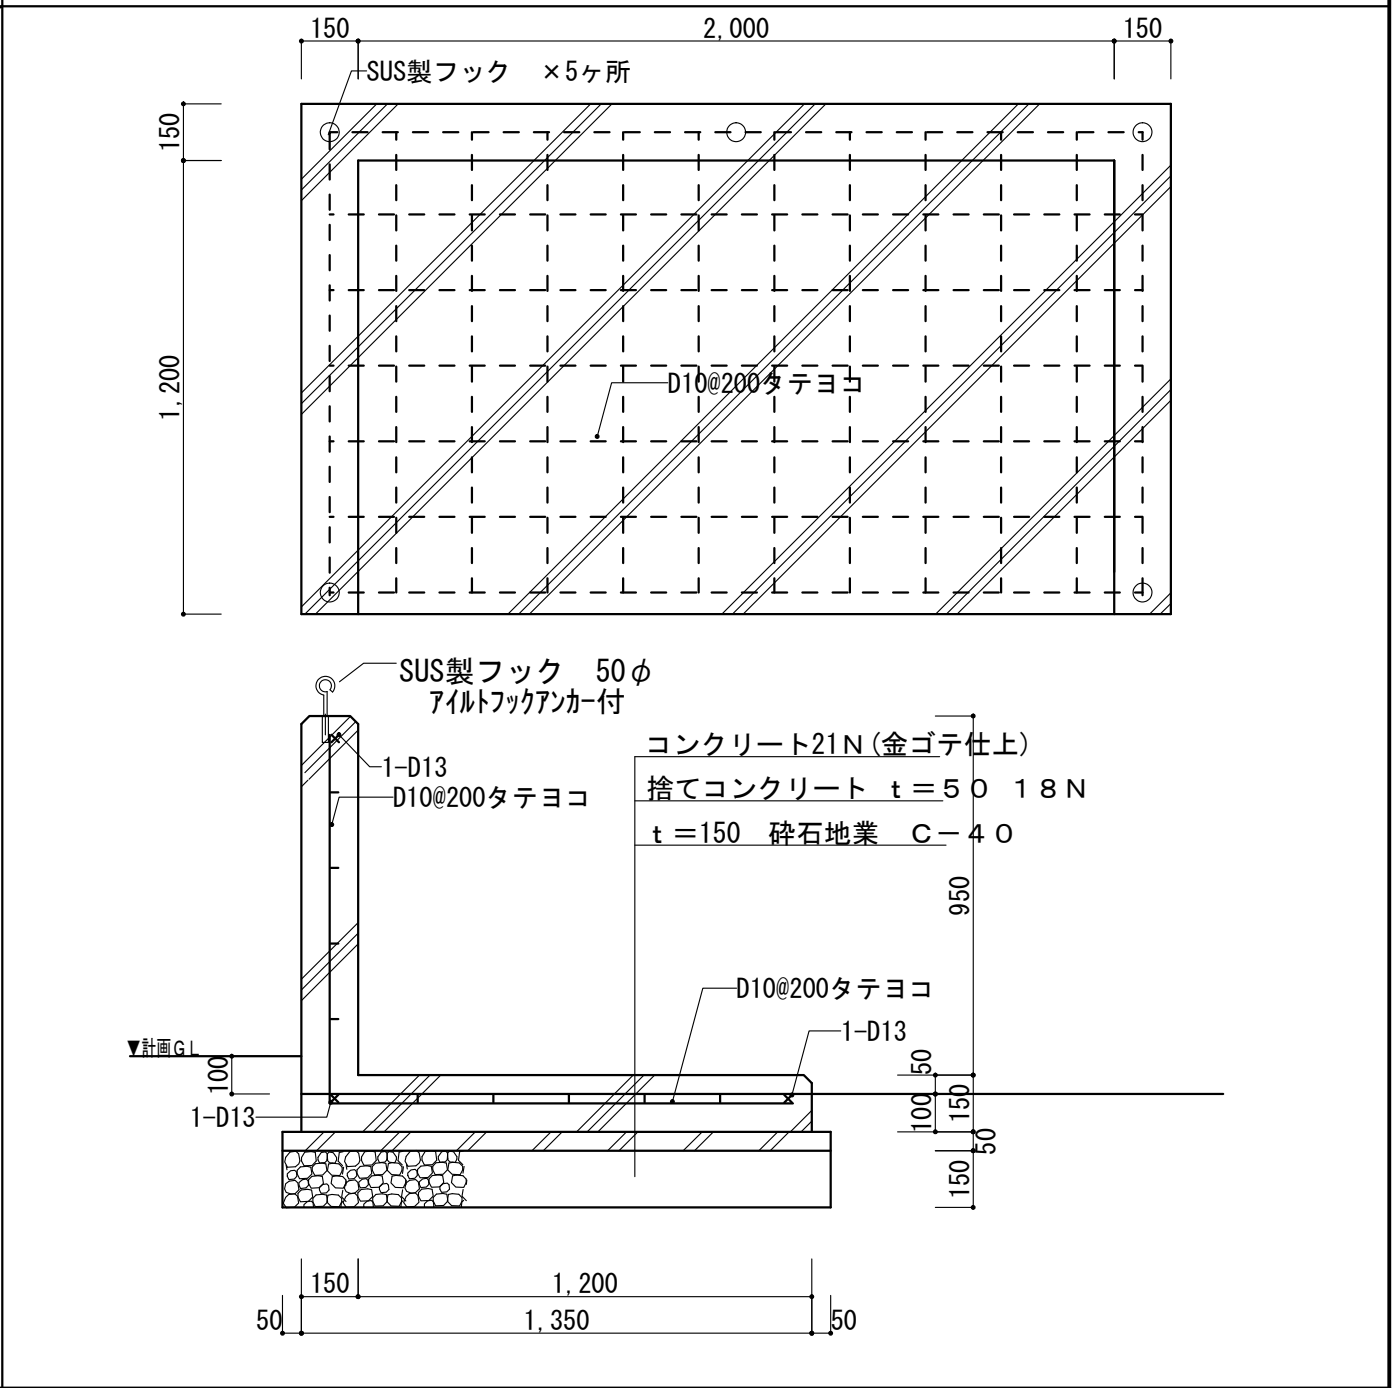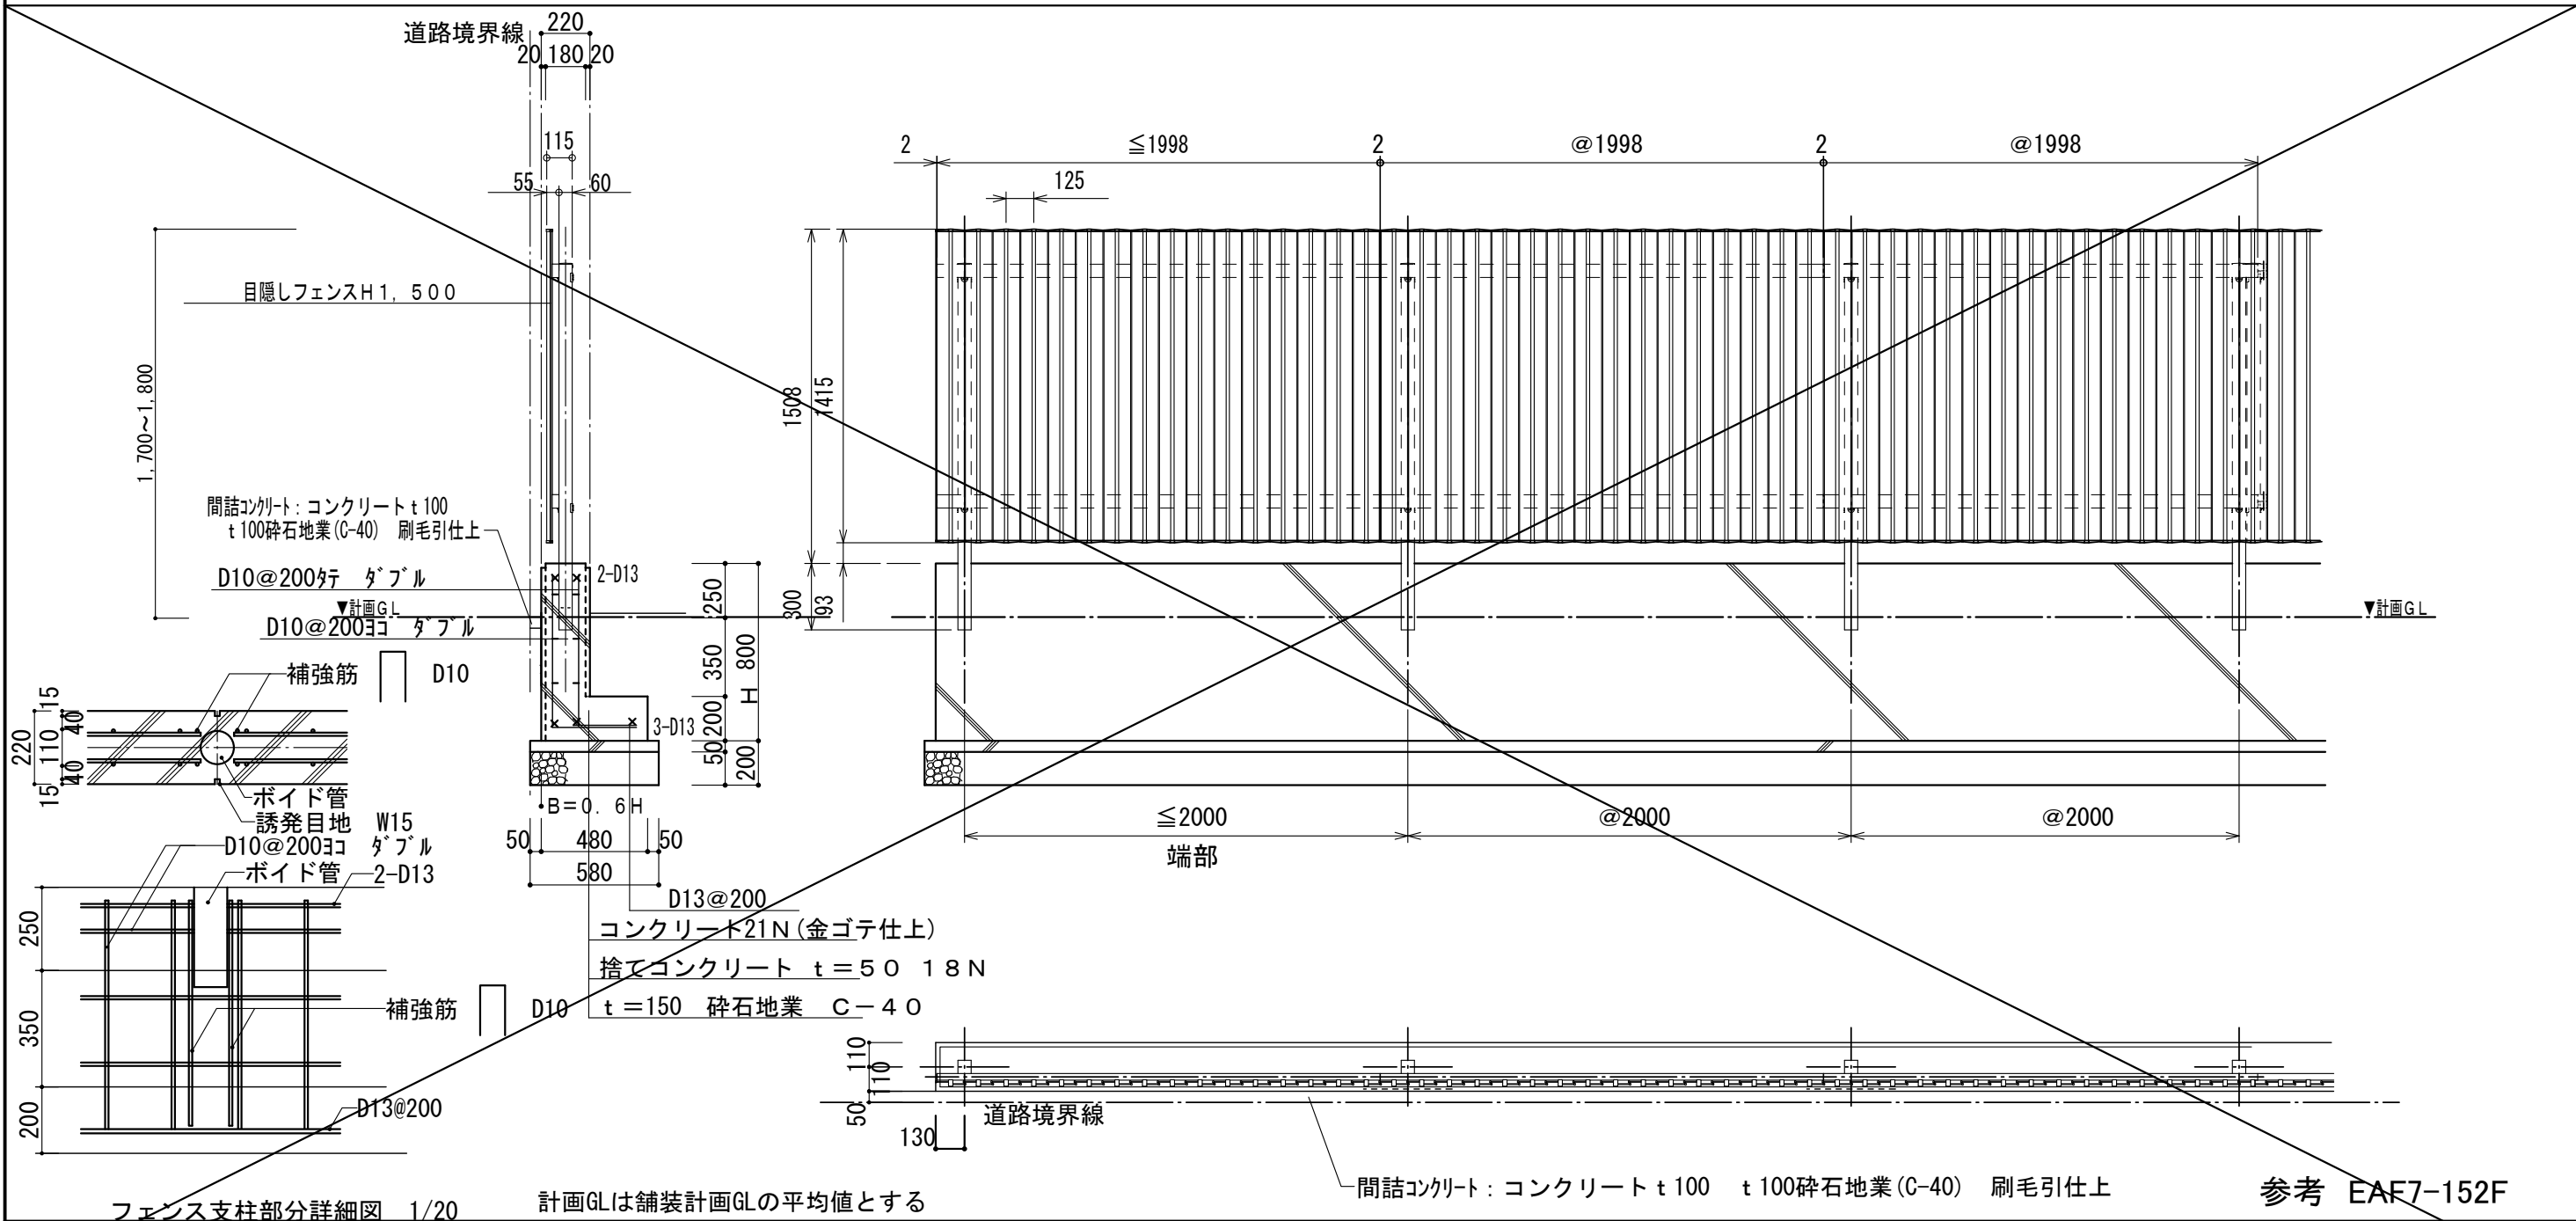


目隠しフェンスA詳細図 S=1/30

ゴミ置場詳細図 S=1/20

|  |  |  |          |  |  |                                                    |  |  |                                                          |  |  |
|--|--|--|----------|--|--|----------------------------------------------------|--|--|----------------------------------------------------------|--|--|
|  |  |  | 承認 設計 担当 |  |  | 縮尺<br>A2 1:20 15 10 7<br>A4 1:40 30 20 14<br>設計年月日 |  |  | 工事名称 町営南団地 E地区 建替工事<br>図面名称 外構詳細図2 E-10・11・12号棟 No. G-04 |  |  |
|--|--|--|----------|--|--|----------------------------------------------------|--|--|----------------------------------------------------------|--|--|

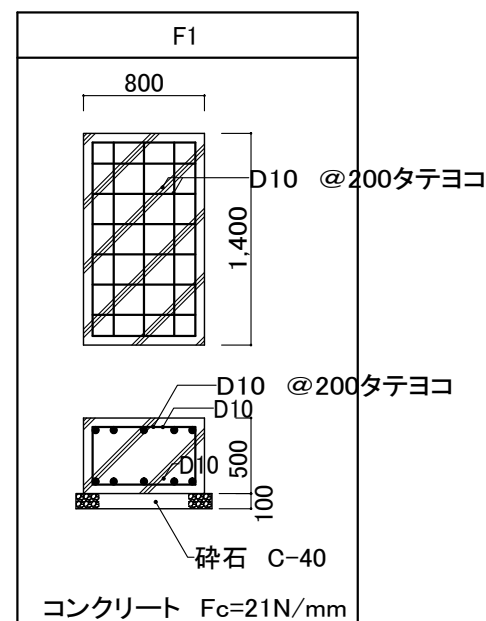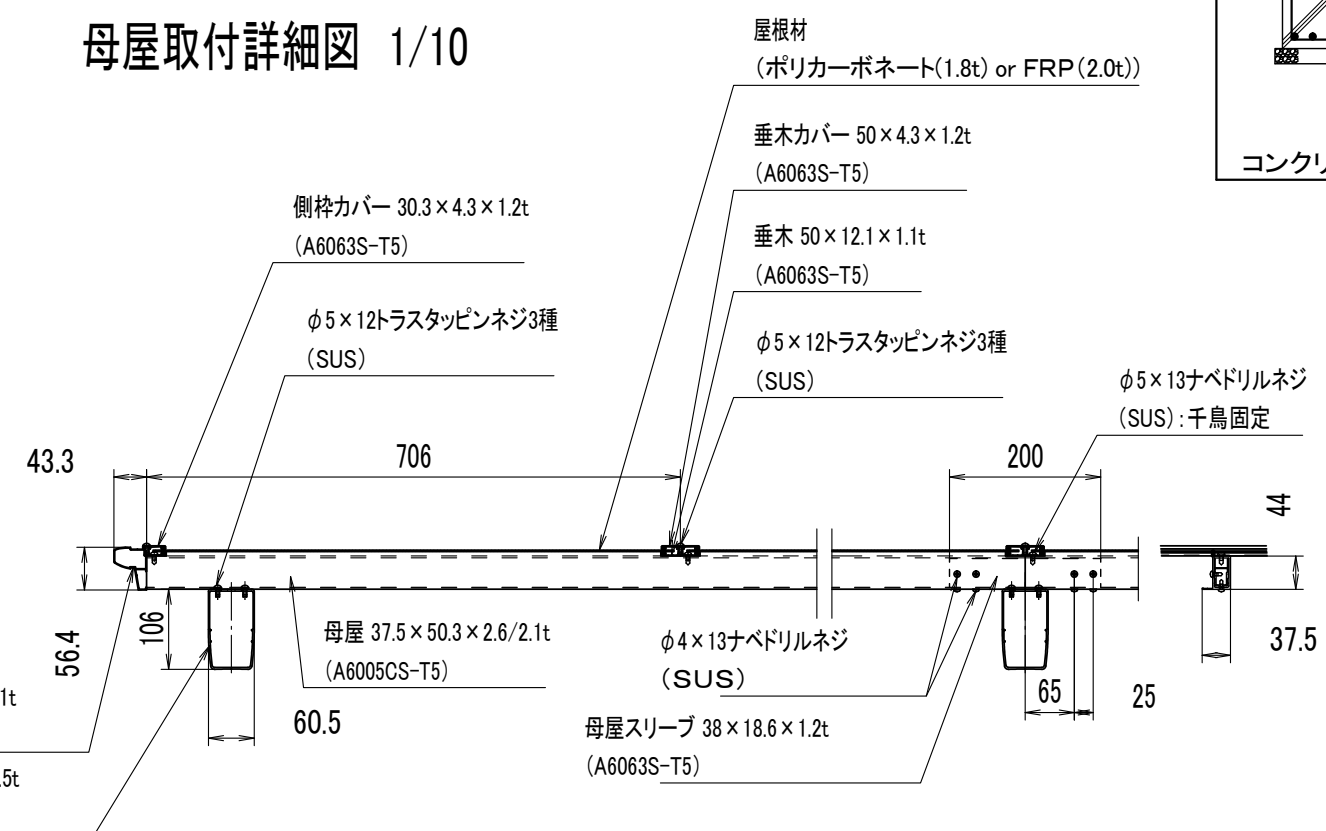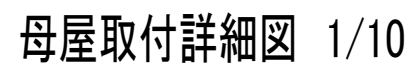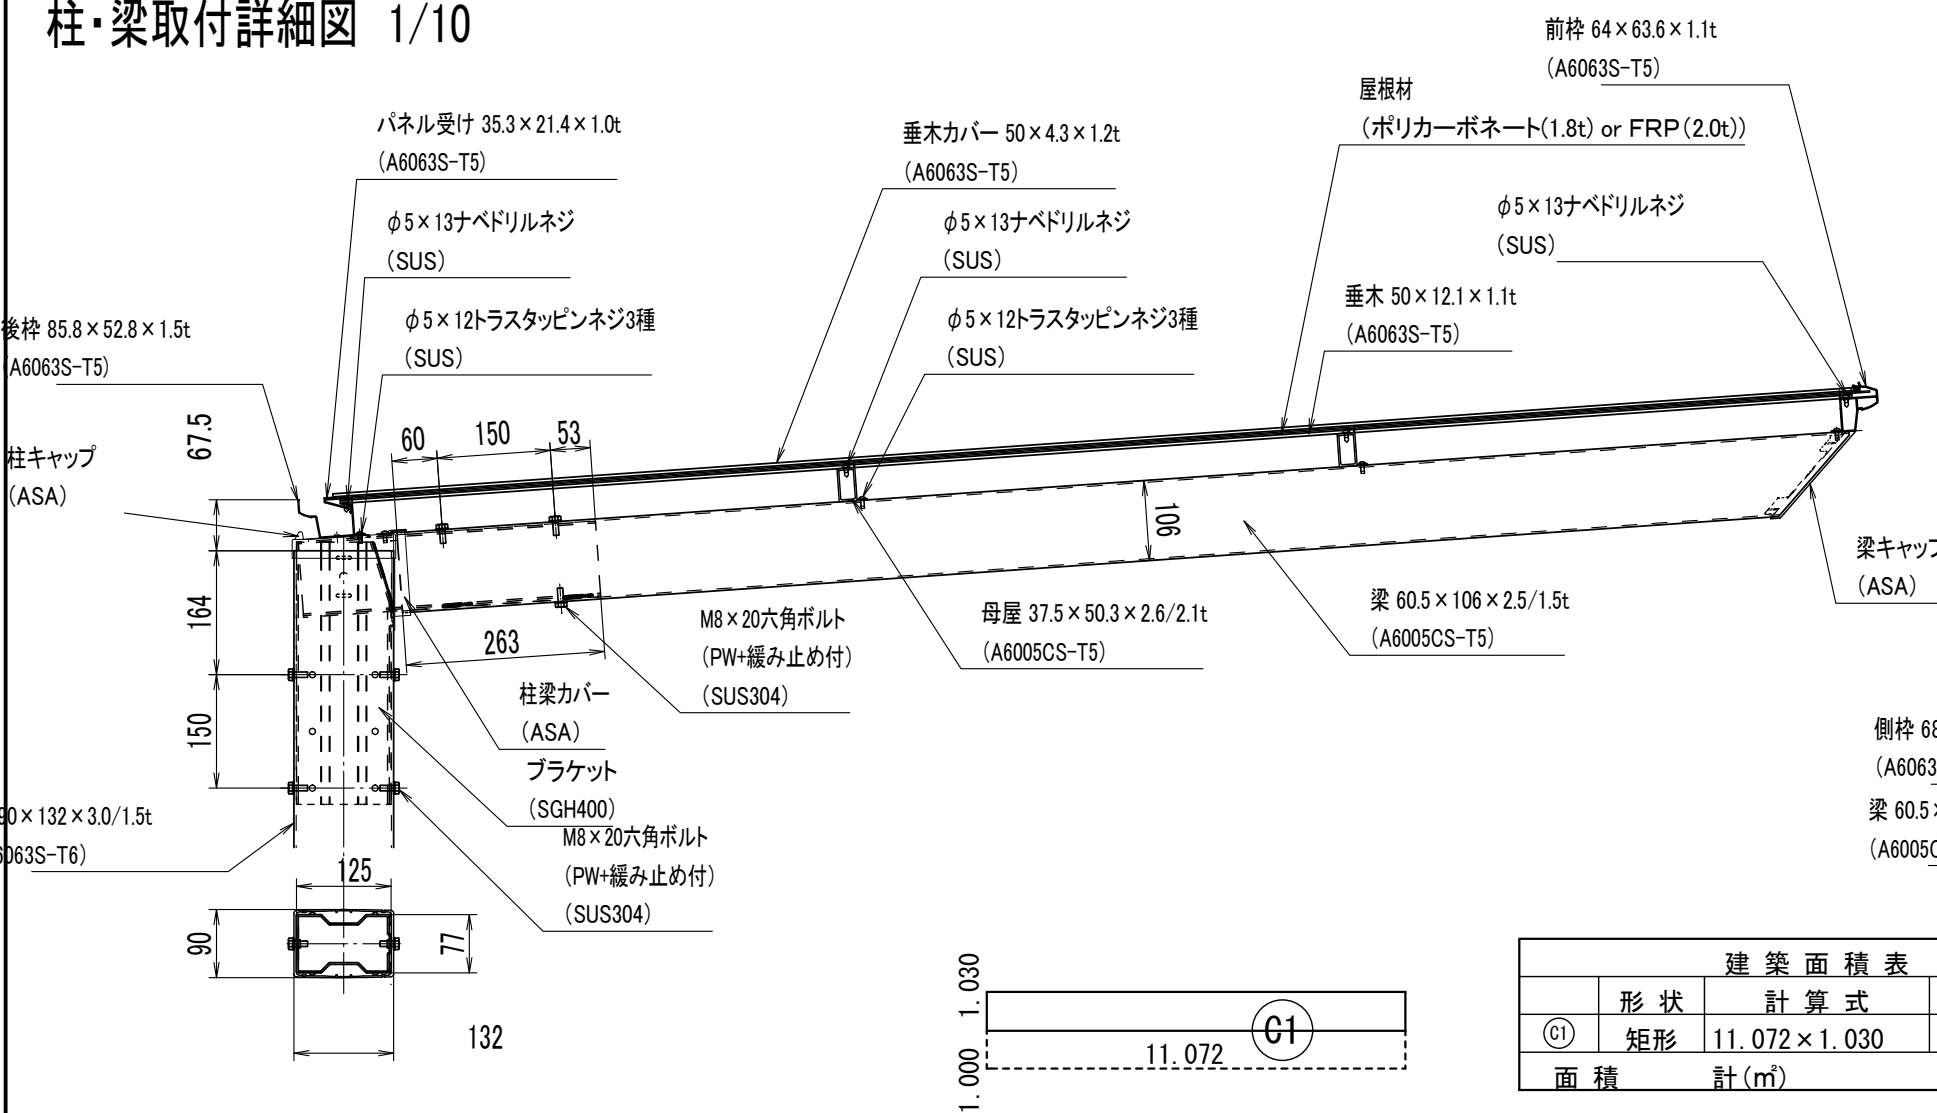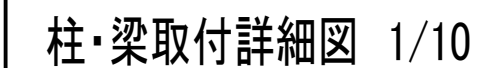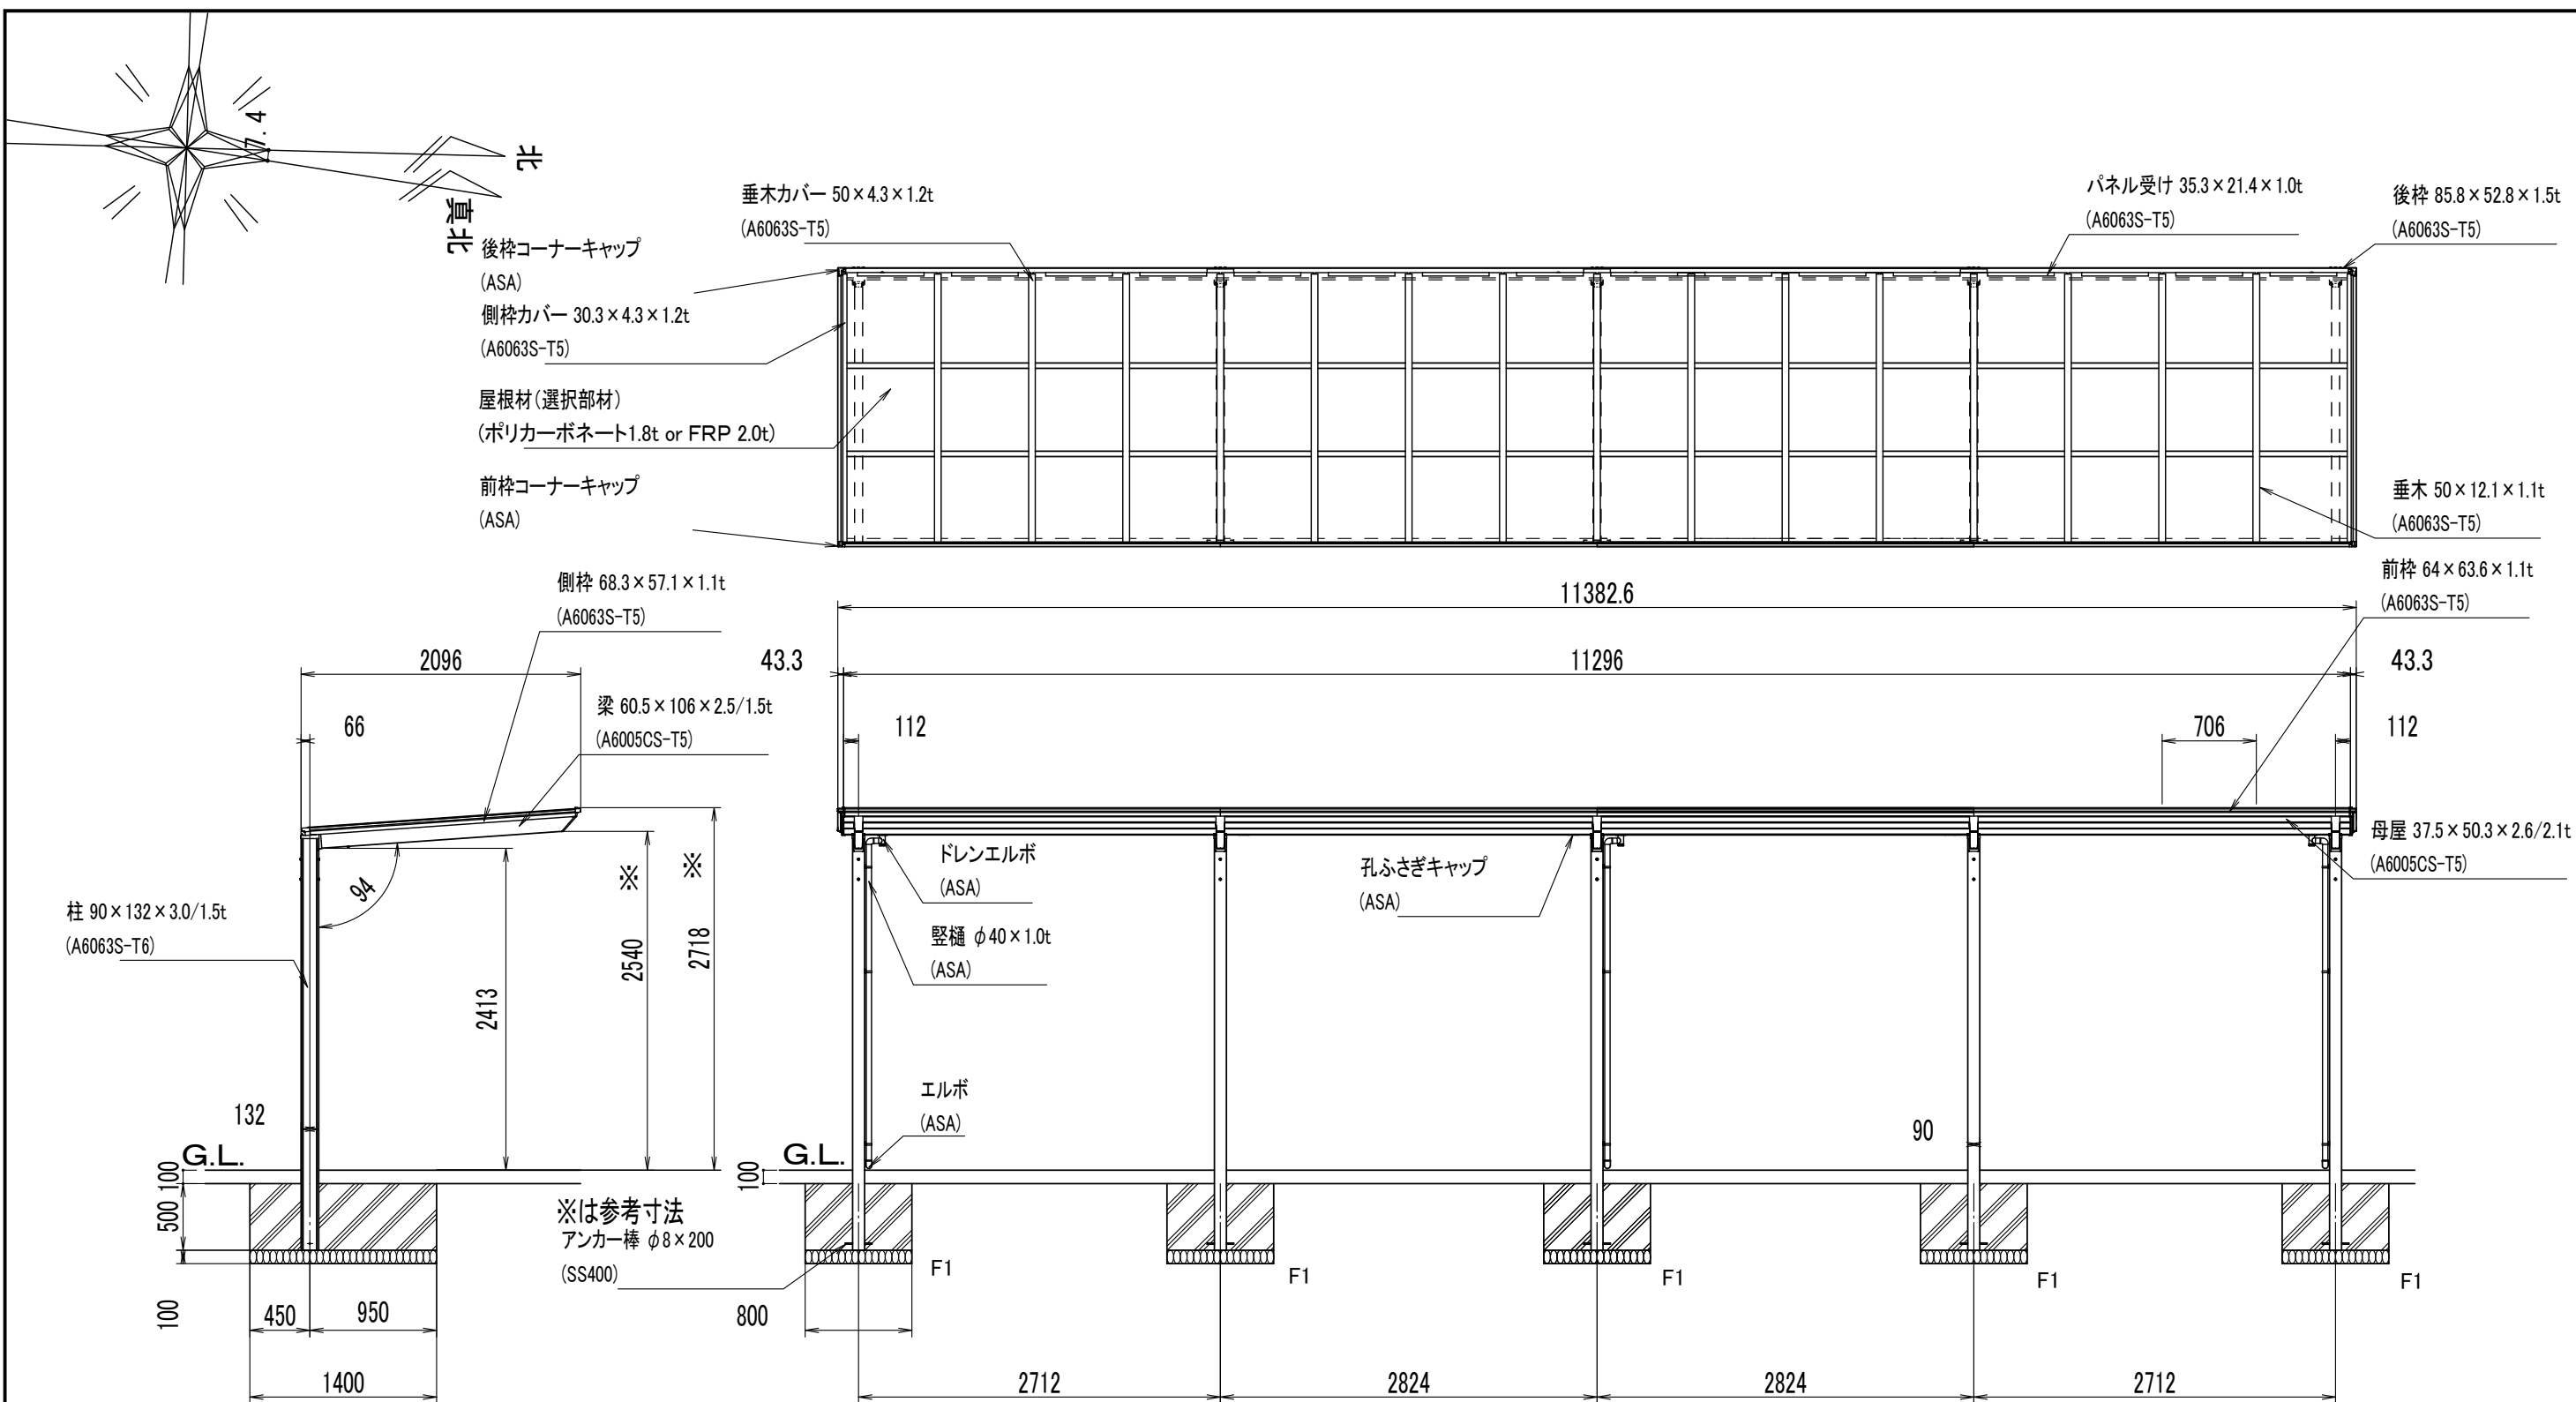

| 部材名                                                                                    | 規格・材質                             |
|----------------------------------------------------------------------------------------|-----------------------------------|
| 柱                                                                                      | JIS H4100 A6063S-T6同等             |
| 梁・母屋                                                                                   | JIS H4100 A6005CS-T5              |
| 前枠・後枠・垂木・<br>垂木カバー・側枠・側枠カバー・<br>母屋スリーブ・<br>前枠スリーブ・<br>後枠スリーブ・<br>パネル受け                 | JIS H4100 A6063S-T5               |
| 堅樋・ドレンエルボ・<br>エルボ・柱キャップ・<br>梁キャップ・<br>柱梁カバー・<br>前枠コーナーキャップ・<br>後枠コーナーキャップ・<br>孔ふさぎキャップ | ASA (樹脂)                          |
| ブラケット                                                                                  | JIS G 3302 SGH400                 |
| アンカー棒                                                                                  | JIS G 3101 SS400                  |
| ボルト類                                                                                   | JIS B 1180                        |
| ネジ類                                                                                    | JIS B 1122/1124                   |
| 屋根材                                                                                    | ホリカーネット<br>熱線吸収ホリカーネット<br>熱線遮断FRP |

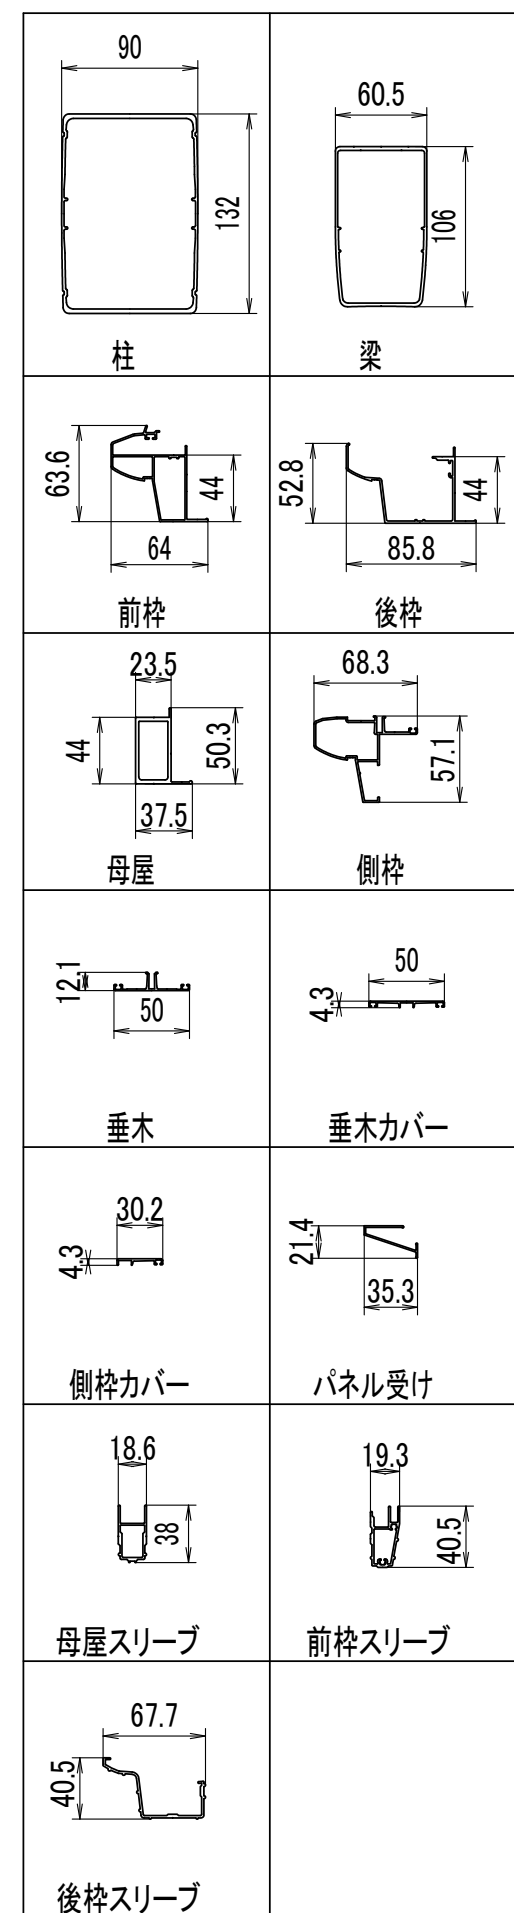部材断面一覧 1/5

| 建築面積表                |    |                       |           |
|----------------------|----|-----------------------|-----------|
|                      | 形狀 | 計算式                   | 面積        |
| ㉑                    | 矩形 | $11.072 \times 1.030$ | 11.404160 |
| 面積計(m <sup>2</sup> ) |    |                       | 11.40     |


| 床面積表 |    |                       |           |
|------|----|-----------------------|-----------|
|      | 形状 | 計算式                   | 面積        |
| ①    | 矩形 | $11.072 \times 2.030$ | 22.476160 |
| 面積   |    | 計( $m^2$ )            | 22.47     |

サイクルポート建築面積求積図 S=1/200

サイクルポート床面積求積図 S=1/200


サイクルポート詳細図 S=1/50

| |
|---|
| <div></div> <div></div> <div></div> | <div></div> <div></div> <div></div> |
|---|


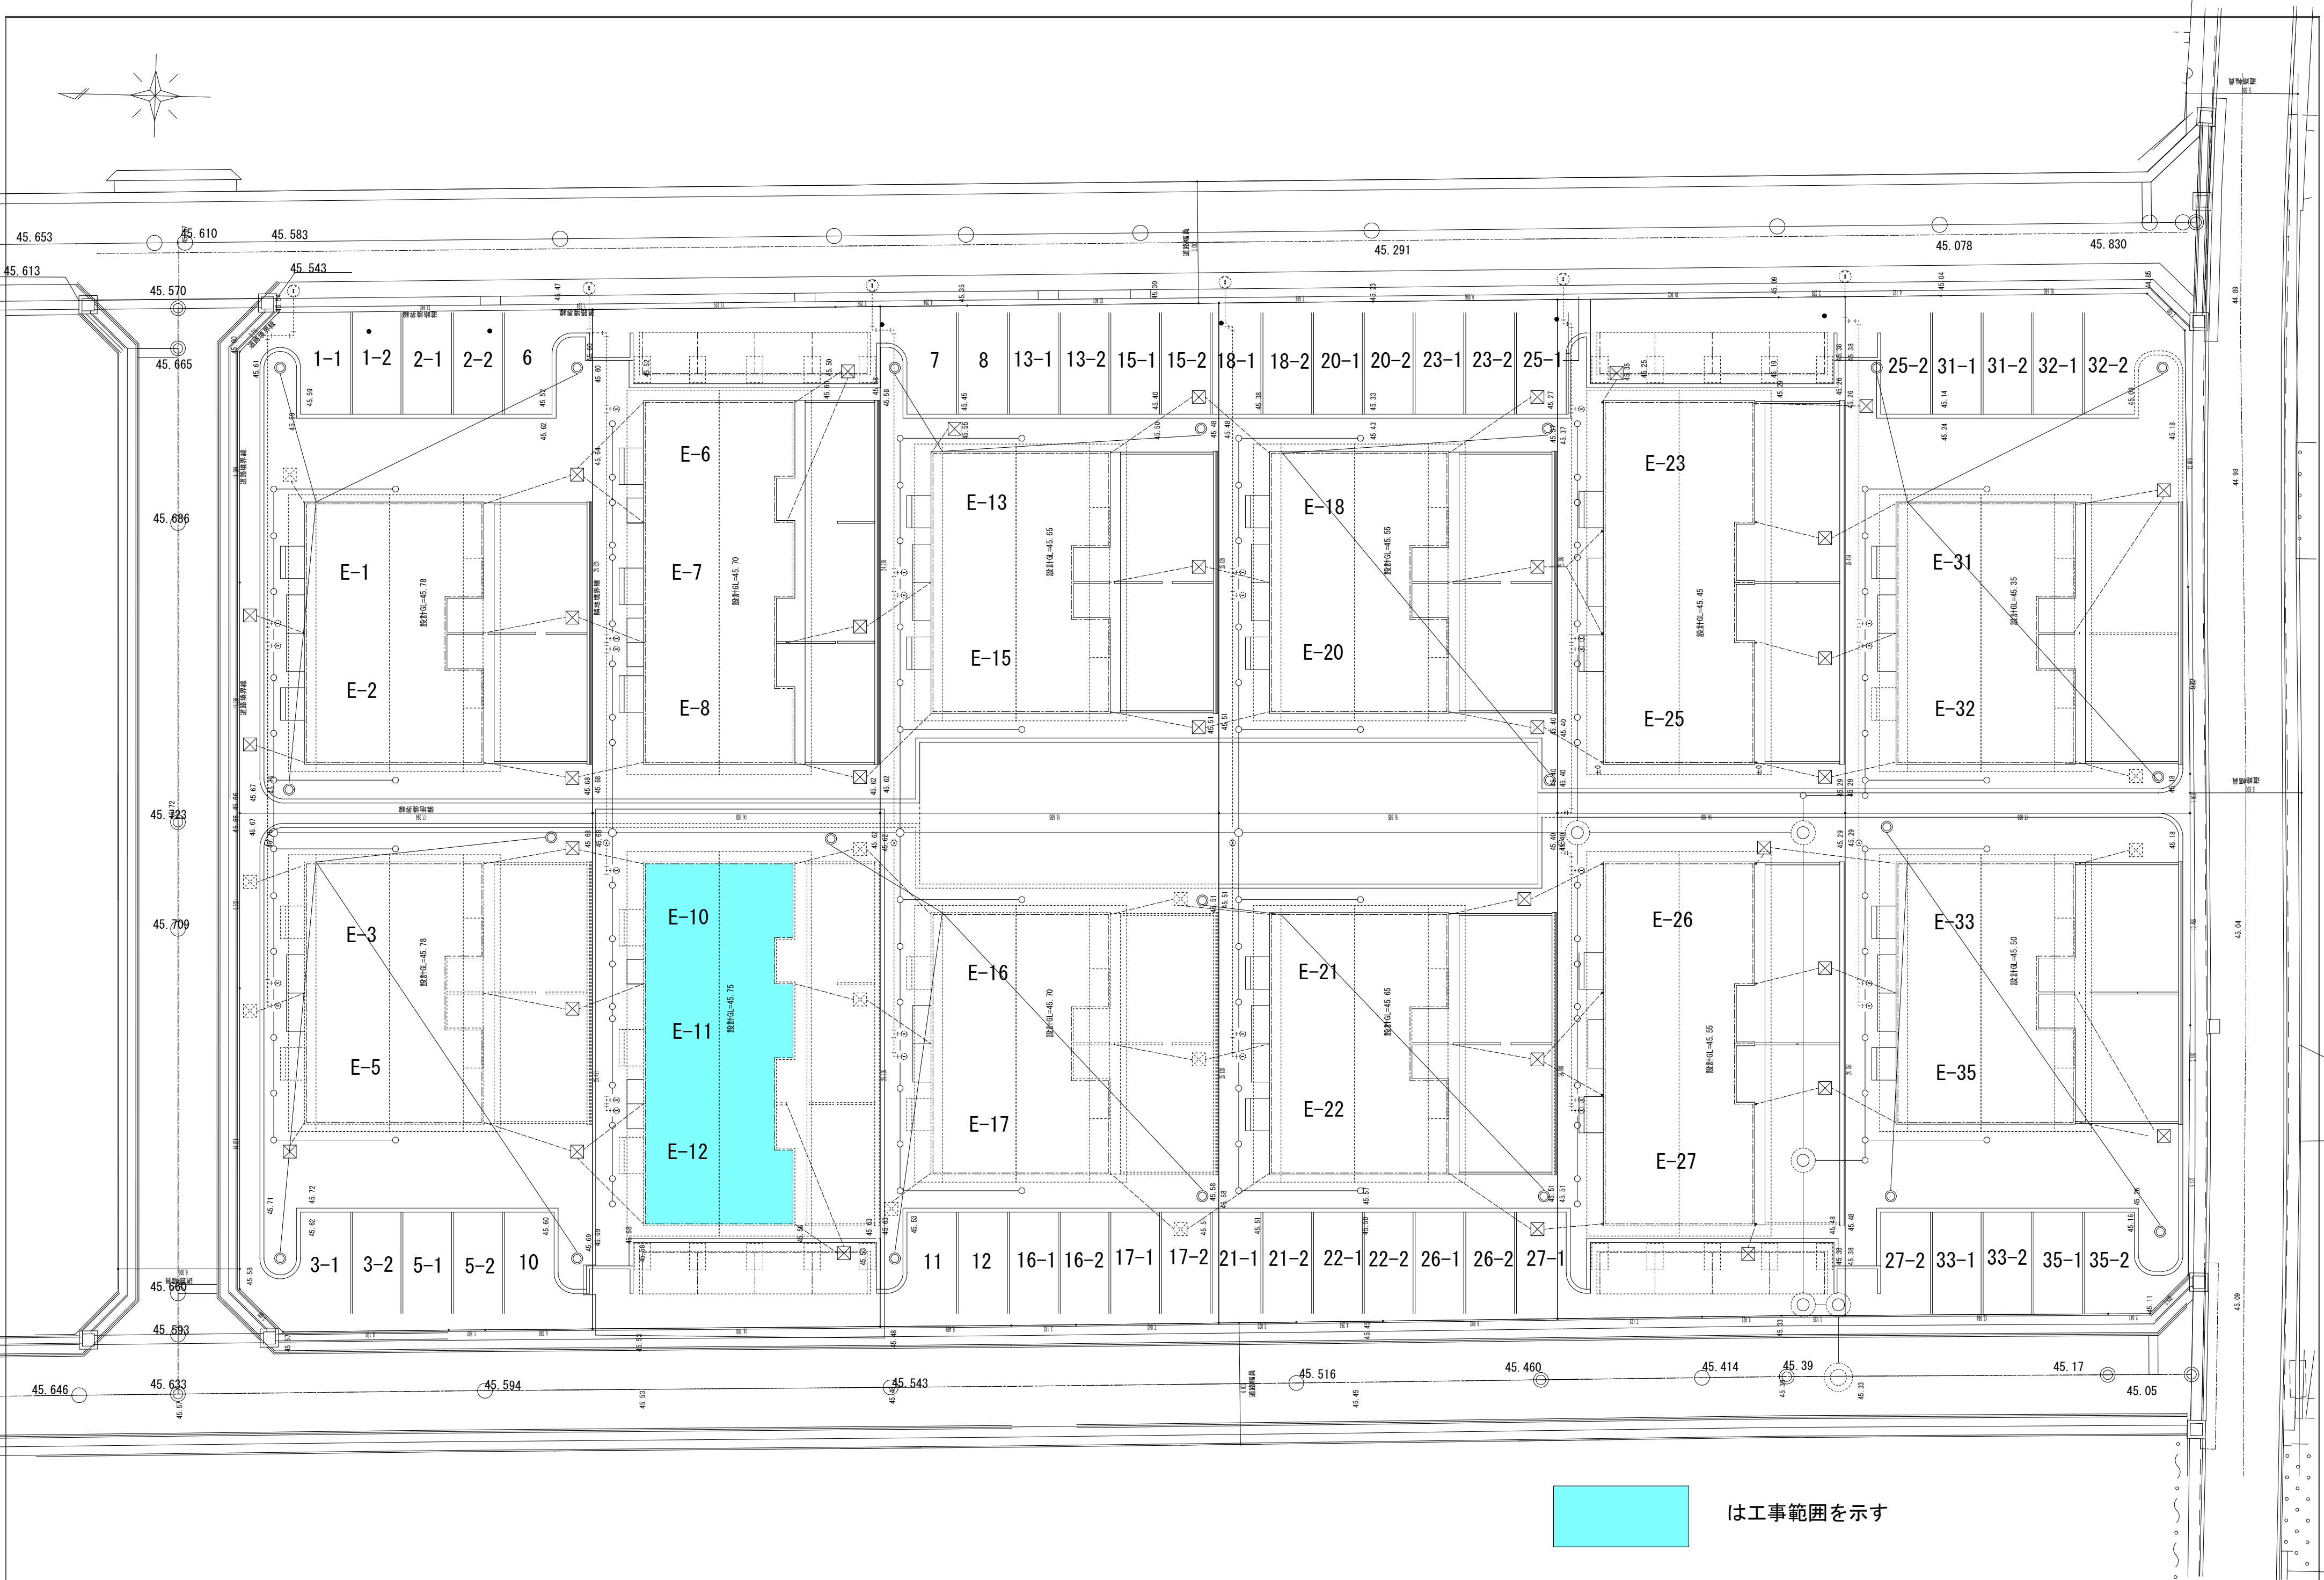


は工事範囲を示す


|                                              |  |  |  |        |                        |                    |          |
|----------------------------------------------|--|--|--|--------|------------------------|--------------------|----------|
| <div><div></div><div></div><div></div></div> |  |  |  | 承認設計担当 | 縮尺A2 1:200<br>A4 1:400 | 工事名称町営南団地 E地区 建替工事 | No. E-01 |
|                                              |  |  |  |        | 設計年月日                  | 図面名称全体外構計画図        |          |

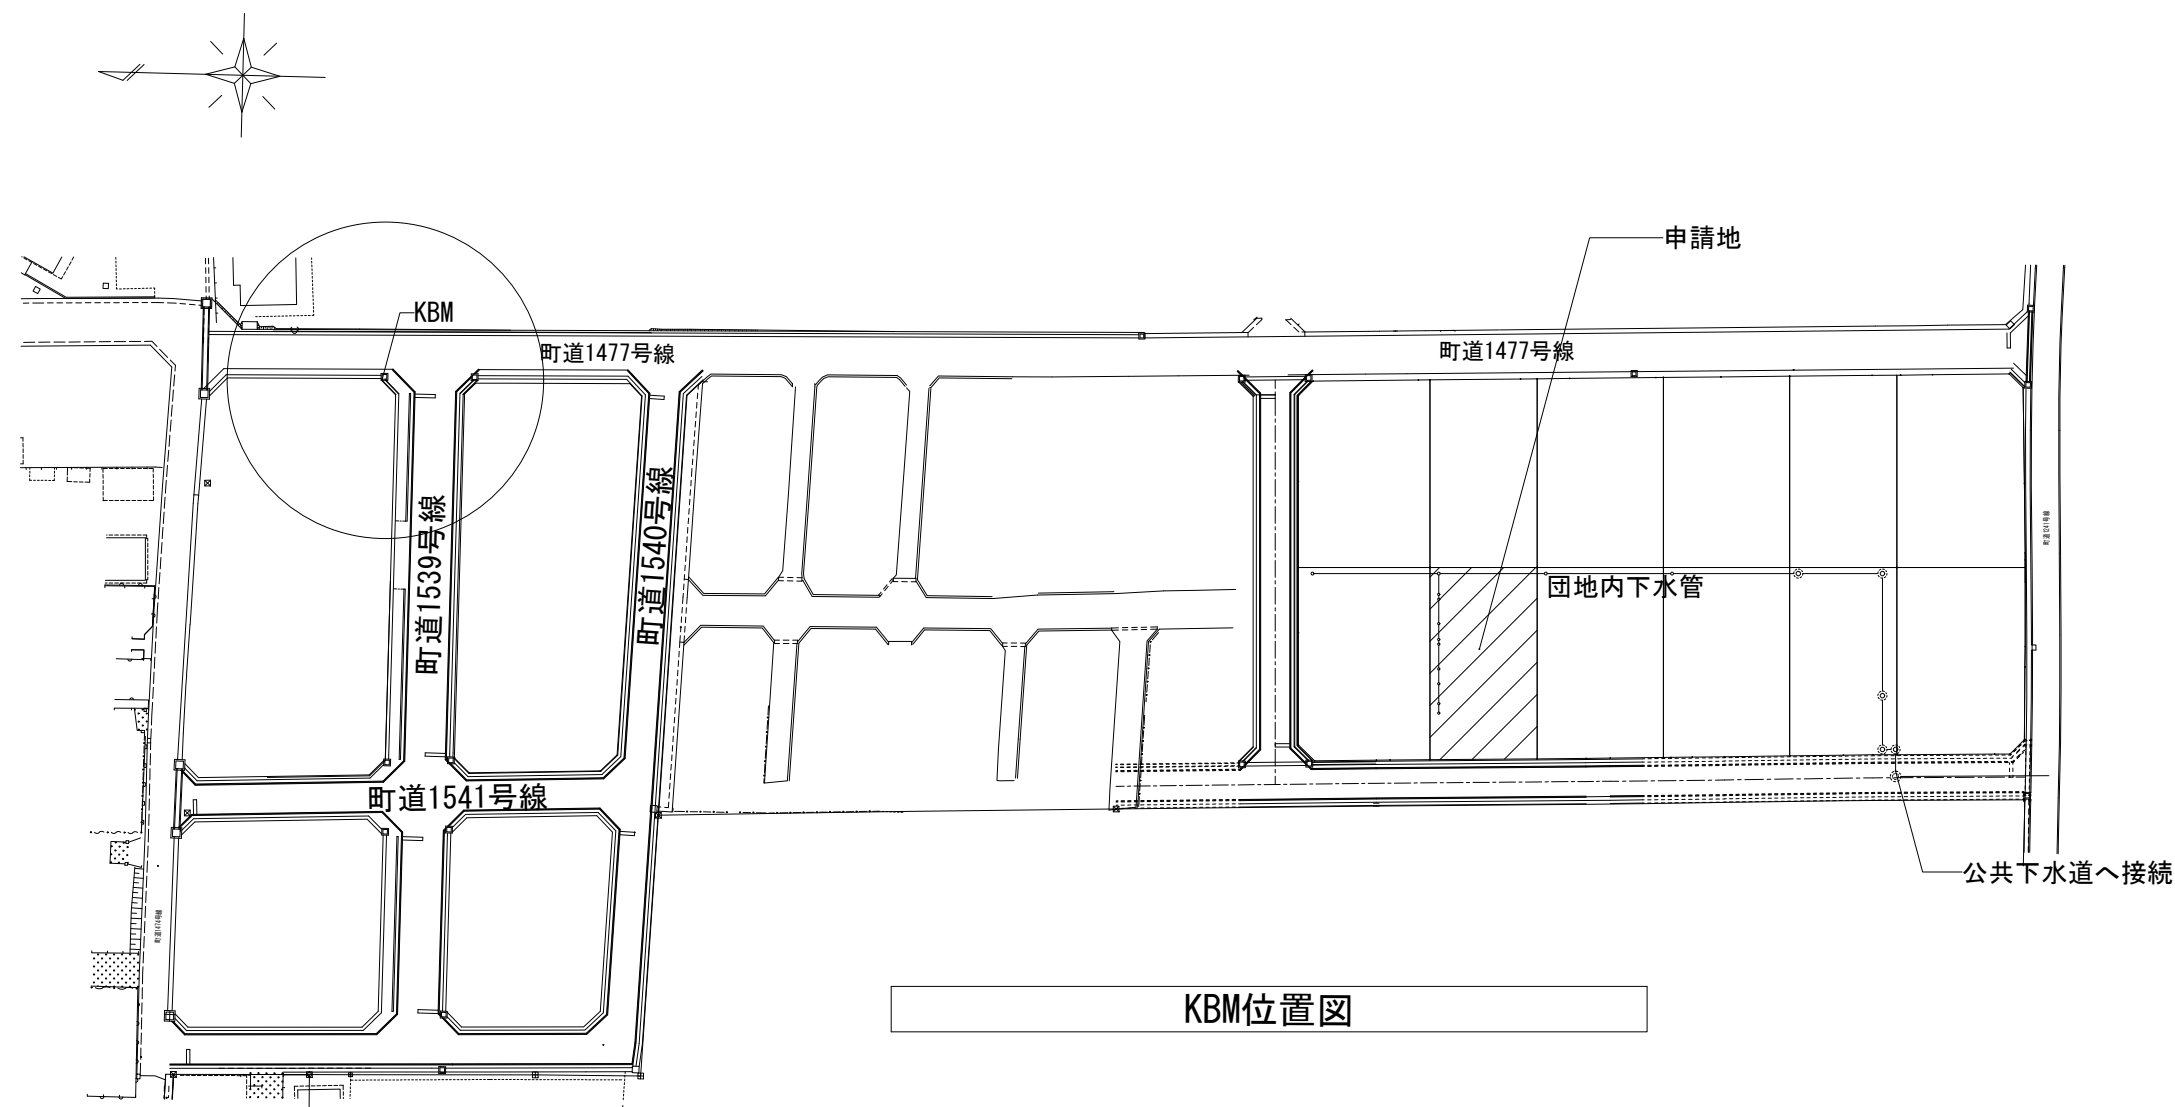

KBM位置図

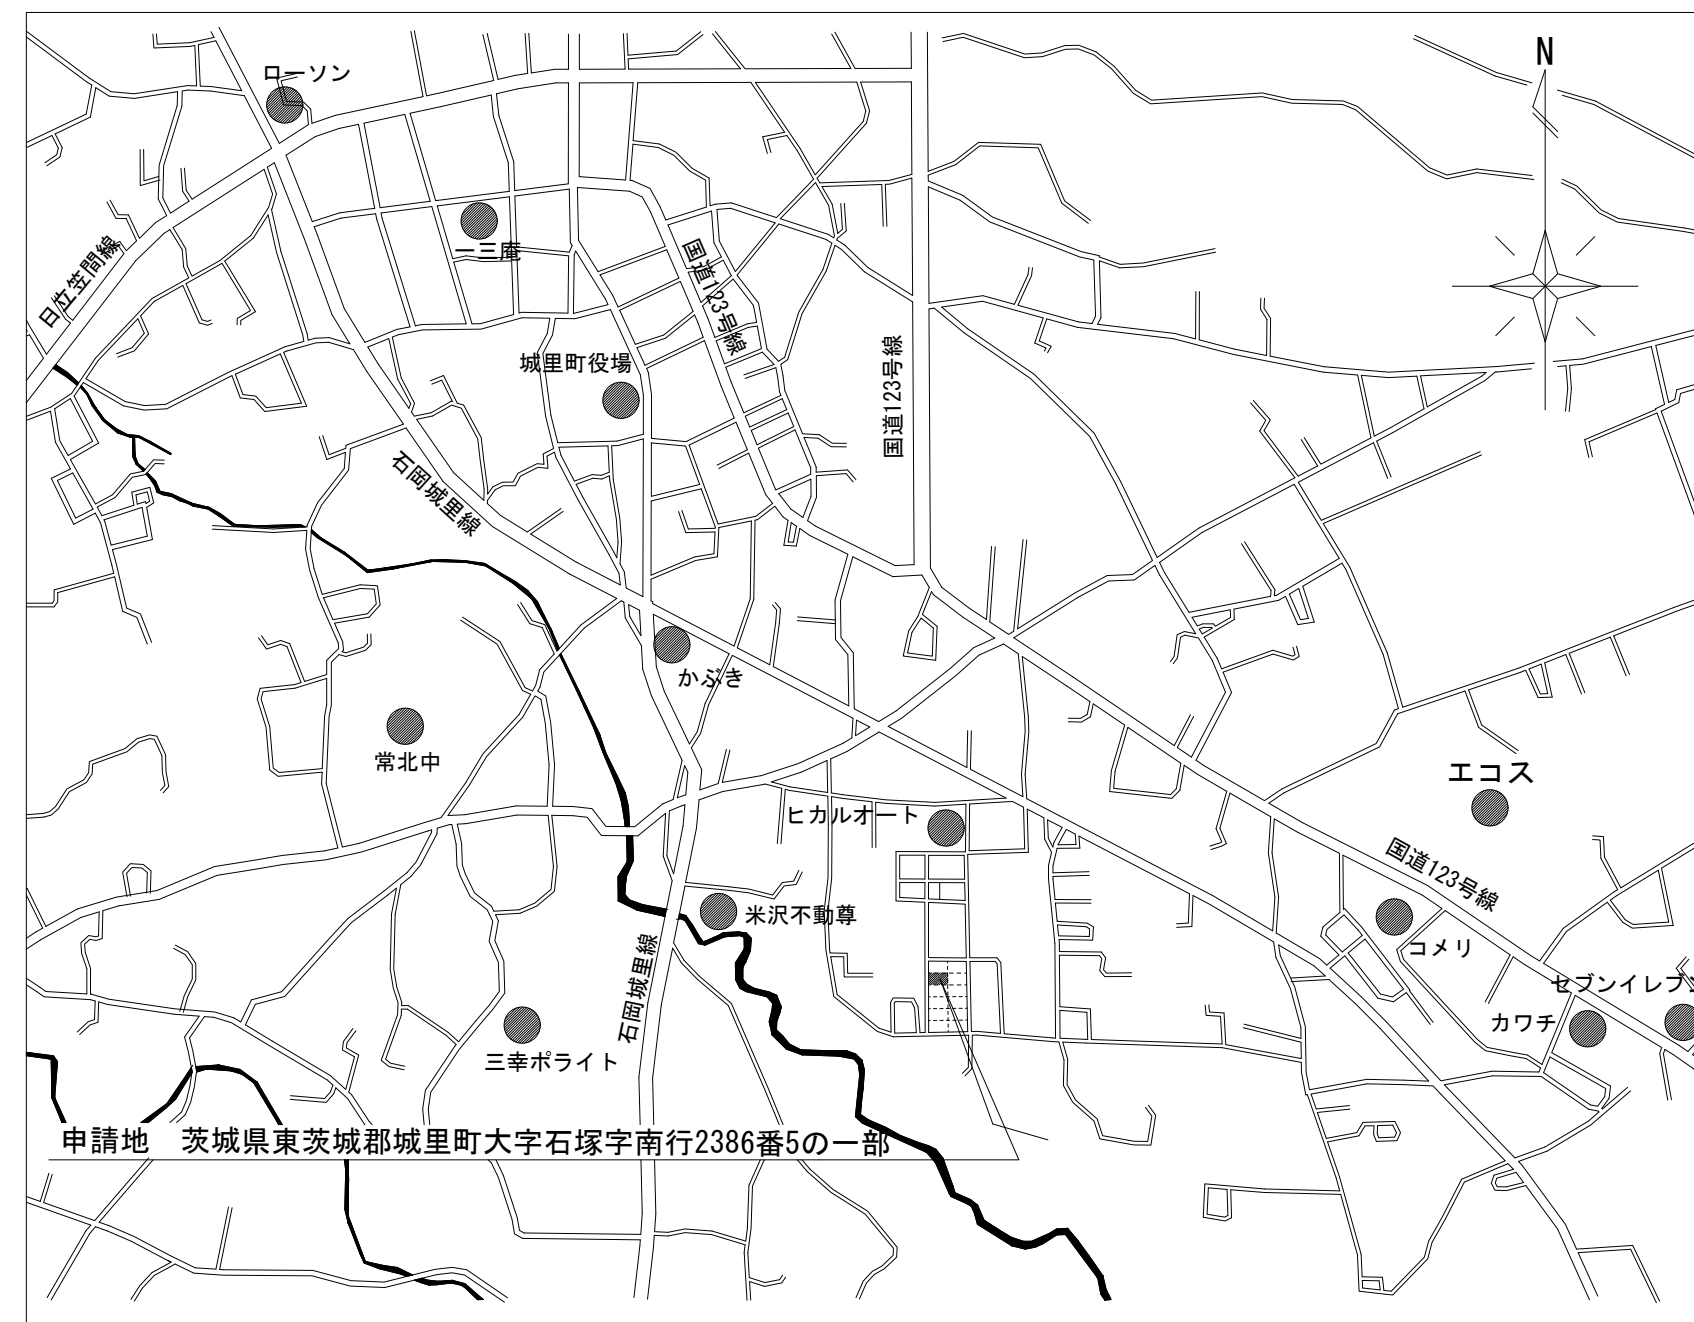
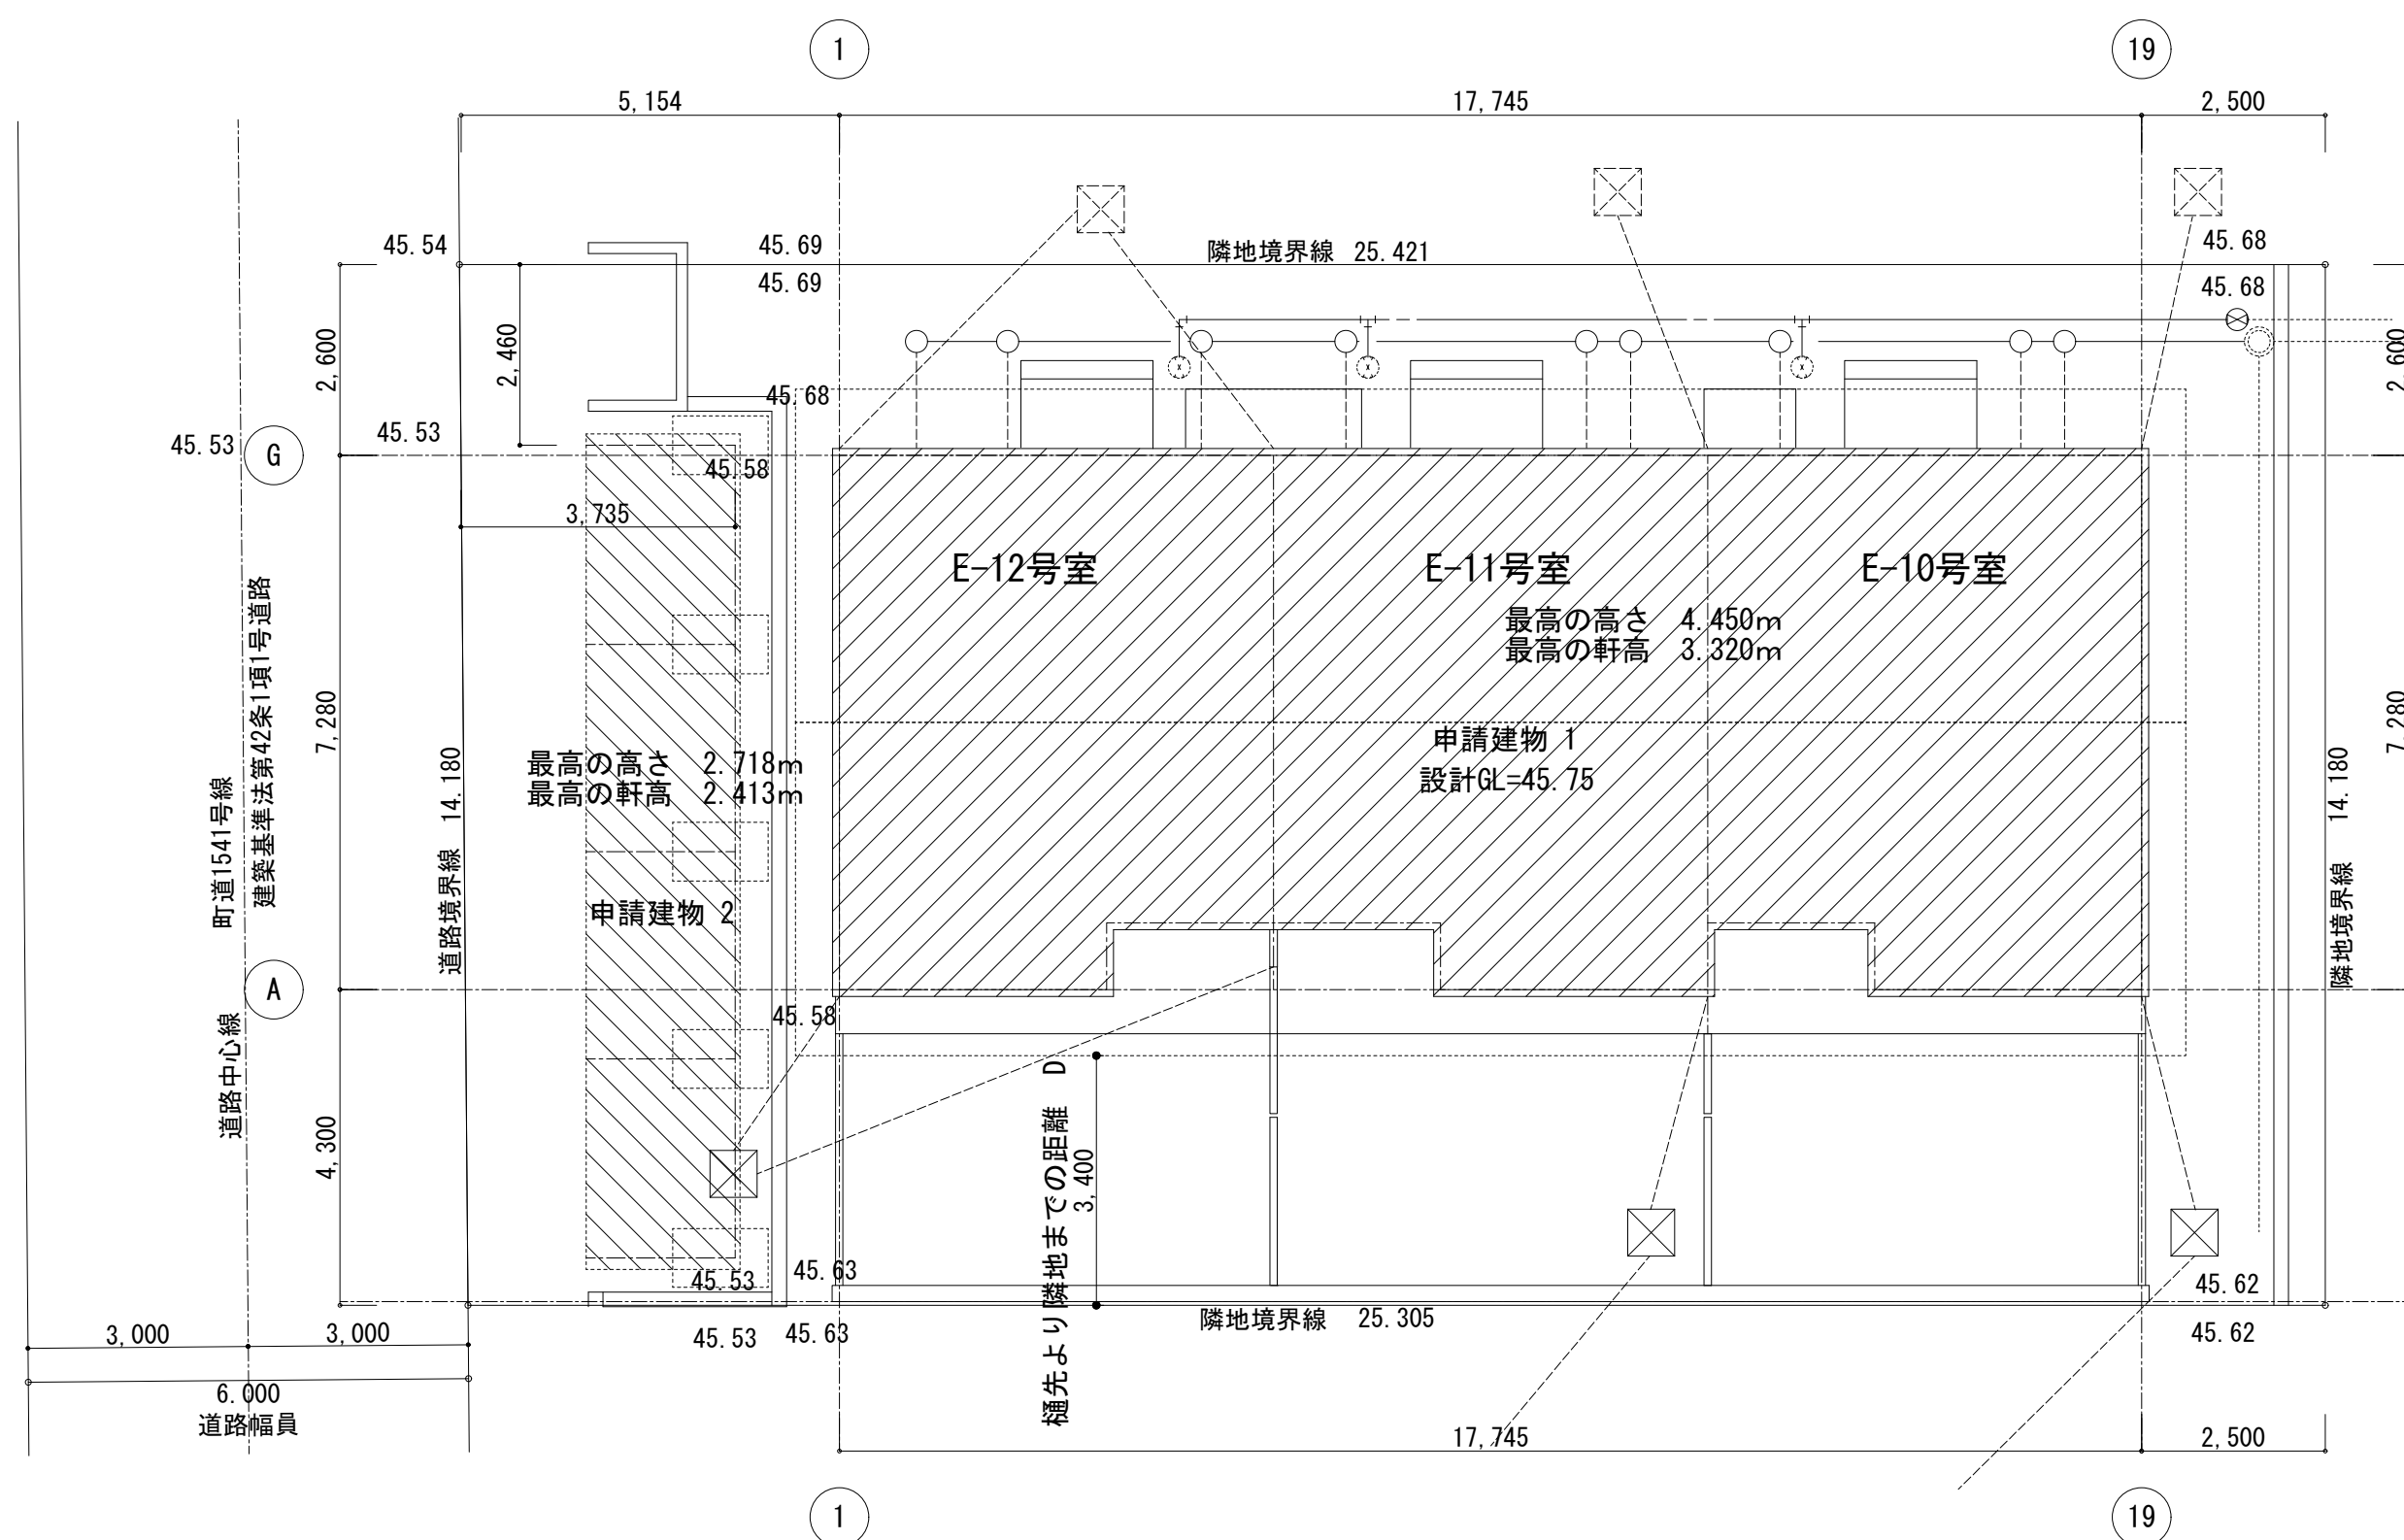


案内図

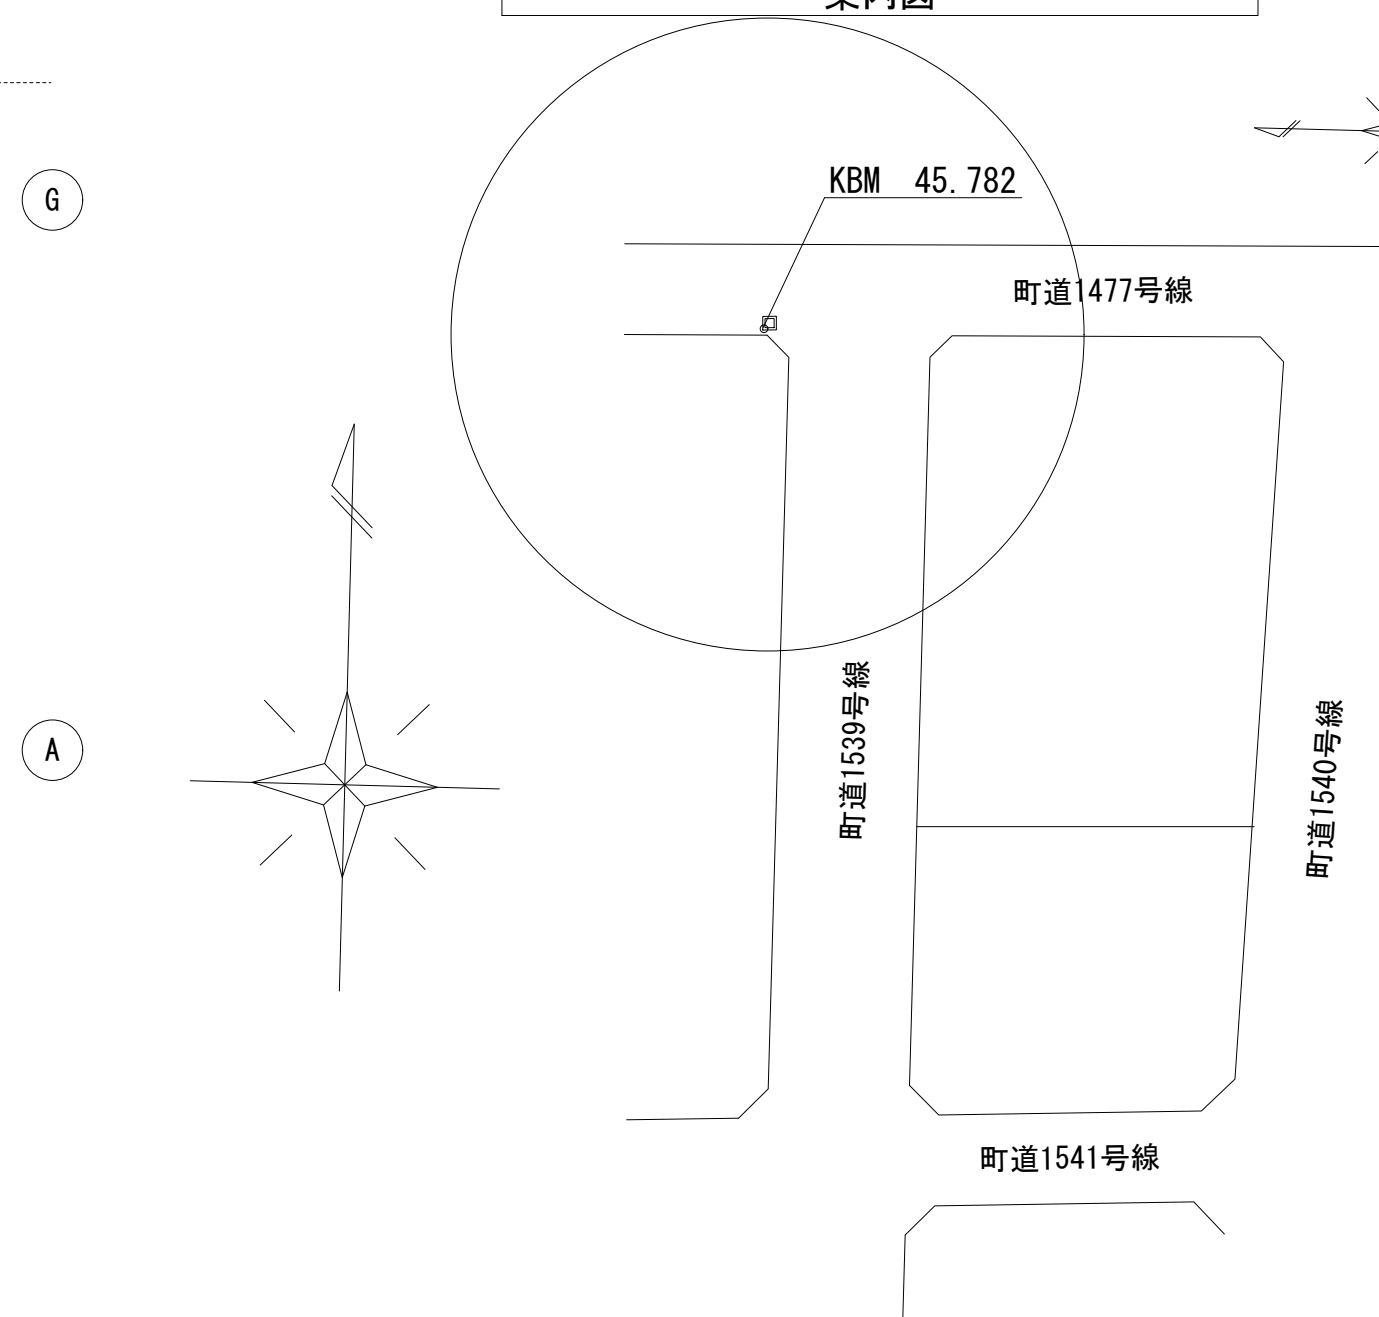


KBM位置拡大図


|    |    |    |    |                      |      |                |  |       |      |                |              |     |      |
|----|----|----|----|----------------------|------|----------------|--|-------|------|----------------|--------------|-----|------|
| 承認 | 設計 | 担当 | 縮尺 | A2 1:100<br>A4 1:200 | 工事名称 | 町営南団地 E地区 建替工事 |  | 設計年月日 | 図面名称 | 配置図 案内図 KBM位置図 | E-10・11・12号棟 | No. | E-02 |
|----|----|----|----|----------------------|------|----------------|--|-------|------|----------------|--------------|-----|------|

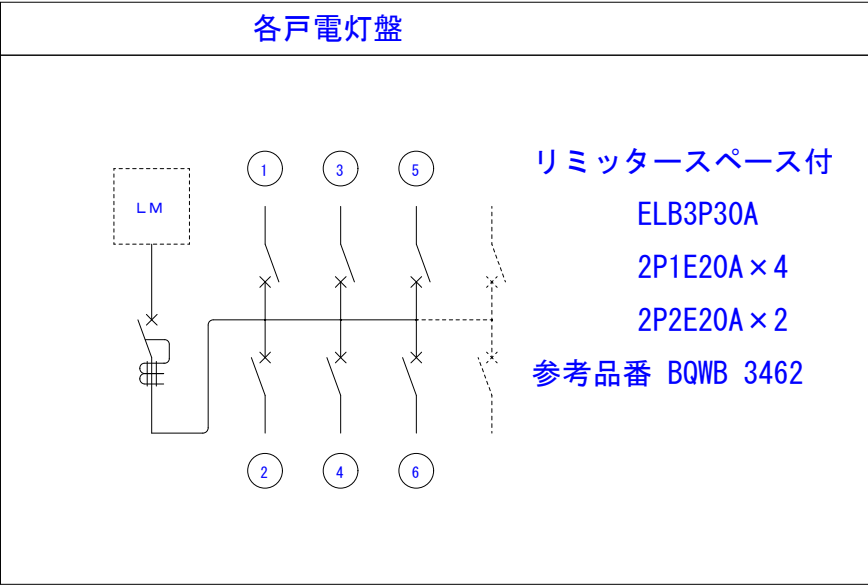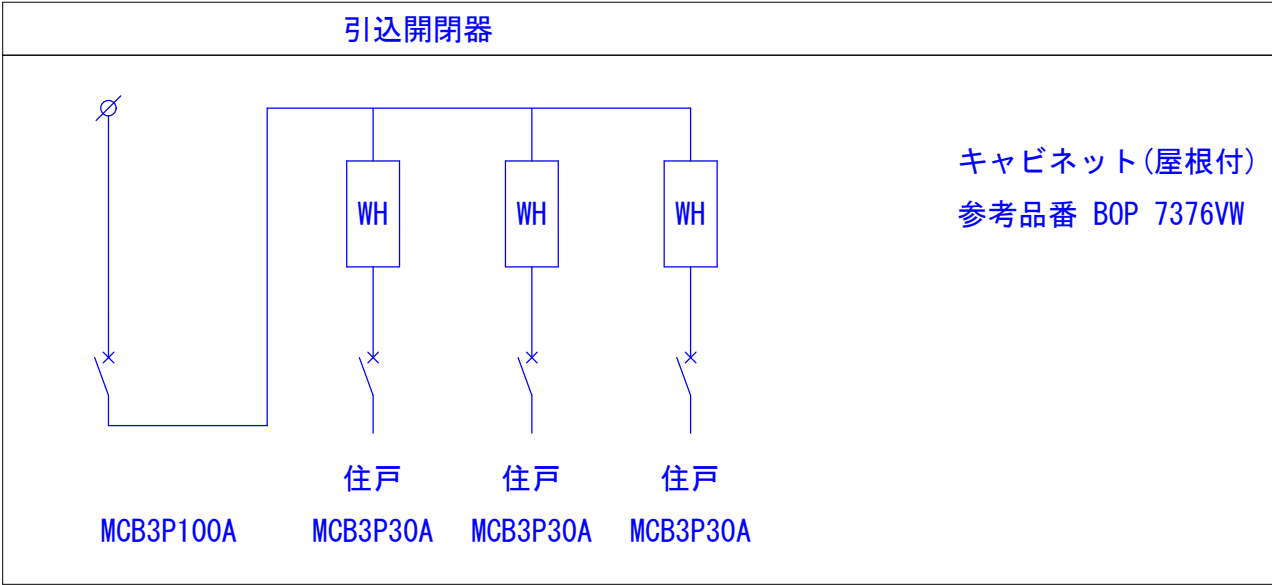


| 特記なき配線は下記による |        |            |
|--------------|--------|------------|
| ——//——       | EM-EEF | 2. 0-2C    |
| ——//^——      | EM-EEF | 2. 0-3C    |
| ————         | EM-EEF | 1. 6-2C    |
| ——///——      | EM-EEF | 1. 6-3C    |
| ——////——     | EM-EEF | 1. 6-2C+2C |
| ——/////——    | EM-EEF | 1. 6-2C+3C |


| 凡 例                            |                      |                   |
|--------------------------------|----------------------|-------------------|
|                                | 各戸電灯盤                | 壁掛型               |
|                                | 引掛埋込用ローゼット           | コンセント付            |
|                                | 照明器具                 | 台所直付け型            |
|                                | 照明器具                 | 流し元灯              |
|                                | 照明器具                 | シーリングライト          |
|                                | 照明器具                 | シーリングライト          |
|                                | 照明器具                 | シーリングライト          |
|                                | 照明器具                 | ブラケット             |
|                                | 埋込型スイッチ              | 1P15A×1           |
|                                | 埋込型スイッチ              | 1P15A×1. 1PL15A×1 |
|                                | 埋込型スイッチ              | 1P15A×2. 1PL15A×1 |
|                                | 埋込型スイッチ              | 3W15A×1           |
|                                | 埋込型スイッチ              | 1P15A×2. 3W15A×1  |
|                                | 24Hスイッチ (支給品)        |                   |
|                                | 埋込型コンセント             | 2P15A×2           |
|                                | 埋込型コンセント             | 2P15A×1 アース端子付    |
|                                | 埋込型コンセント             | 2P15A×2 アース端子付    |
|                                | 埋込型コンセント             | 2PE15/20A エアコン用   |
|                                | 防水型コンセント             | 2P15A×1 アース端子付    |
|                                | ドアホーン親機              | 参考品番 WAS-1A-T     |
|                                | ドアホーン子機              | 壁掛型               |
|                                | 住宅用火災警報器・けむり当番・親機    |                   |
|                                | 住宅用火災警報器・けむり当番・子機    |                   |
|                                | 住宅用火災警報器・ねつ当番・子機     |                   |
|                                | 電話ノズルプレート            | 埋込型               |
|                                | T V直列ユニット            | 埋込型 中間            |
|                                | T V直列ユニット            | 埋込型 端末            |
|                                | コン. T V. T E L       | 組合せプレート           |
|                                | コン. T V              | 組合せプレート           |
|                                | F用ジョイントボックス          |                   |
|                                | レンジフードファン用スイッチ (支給品) |                   |
|                                | 保安器函 (防水型)           | 参考品番 BPC 3415V    |
| ※ プレートは樹脂製 (ワイド形・ネーム付) プレートとする |                      |                   |

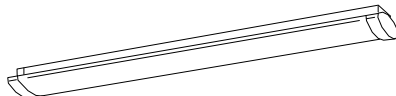
|   |                     |
|---|---------------------|
| A   | LEDベースライト           |
|   | インバータFL40形蛍光灯1灯器具相当 |
|   | 参考品番 LGB52016LE1    |
| <p>器具光束1700lm、消費電力23W、電圧100V<br/>拡散タイプ、天井直付型<br/>カバー：プラスチック（乳白）</p>  |                     |

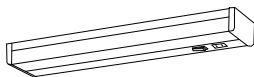
|   |                  |
|---|------------------|
| B   | LEDキッチンライト       |
|   | 20形直管蛍光灯1灯器具相当   |
|   | 参考品番 LGB52096LE1 |
| <p>器具光束980lm、消費電力12W、電圧100V<br/>拡散タイプ、コンセント付<br/>カバー：プラスチック（乳白）<br/>スイッチ付、両面化粧タイプ</p>  |                  |

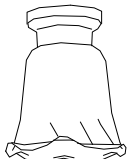
|   |                |
|---|----------------|
| C   | LED小型シーリングライト  |
|   | 60形電球1灯器具相当    |
|   | 参考品番 LGB58015F |
| <p>器具光束737lm、消費電力7.8W、電圧100V<br/>天井直付型、カチットユニ<br/>セード：ガラス（乳白つや消し）、（金色仕上）</p>  |                |

|   |                |
|---|----------------|
| D   | LED小型シーリングライト  |
|   | 60形電球1灯器具相当    |
|   | 参考品番 LGB58013F |
| <p>器具光束721lm、消費電力7.8W、電圧100V<br/>天井直付型、カチットユニ<br/>セード：ガラス（つや消し）、（ホホワイト）</p>  |                |
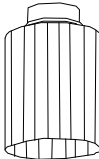
|   |                |
|---|----------------|
| E   | LEDシーリングライト    |
|   | 50形電球1灯器具相当    |
|   | 参考品番 LGB58004U |
| <p>器具光束451lm、消費電力4.9W、電圧100V<br/>天井直付型、シーリングユニ方式<br/>セード：アクリル（乳白）</p>  |                |
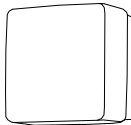
|   |                       |
|---|-----------------------|
| F   | LEDポーチライト 40形電球1灯器具相当 |
|   |                       |
|   | 参考品番 LGW85005YF       |
| <p>器具光束211lm、消費電力4.3W、電圧100V<br/>壁面・天井面取付専用<br/>ネジ込み方式、防雨型<br/>アルミダイカスト（オフブラック）<br/>カバー：ガラス（乳白つや消し）</p>  |                       |

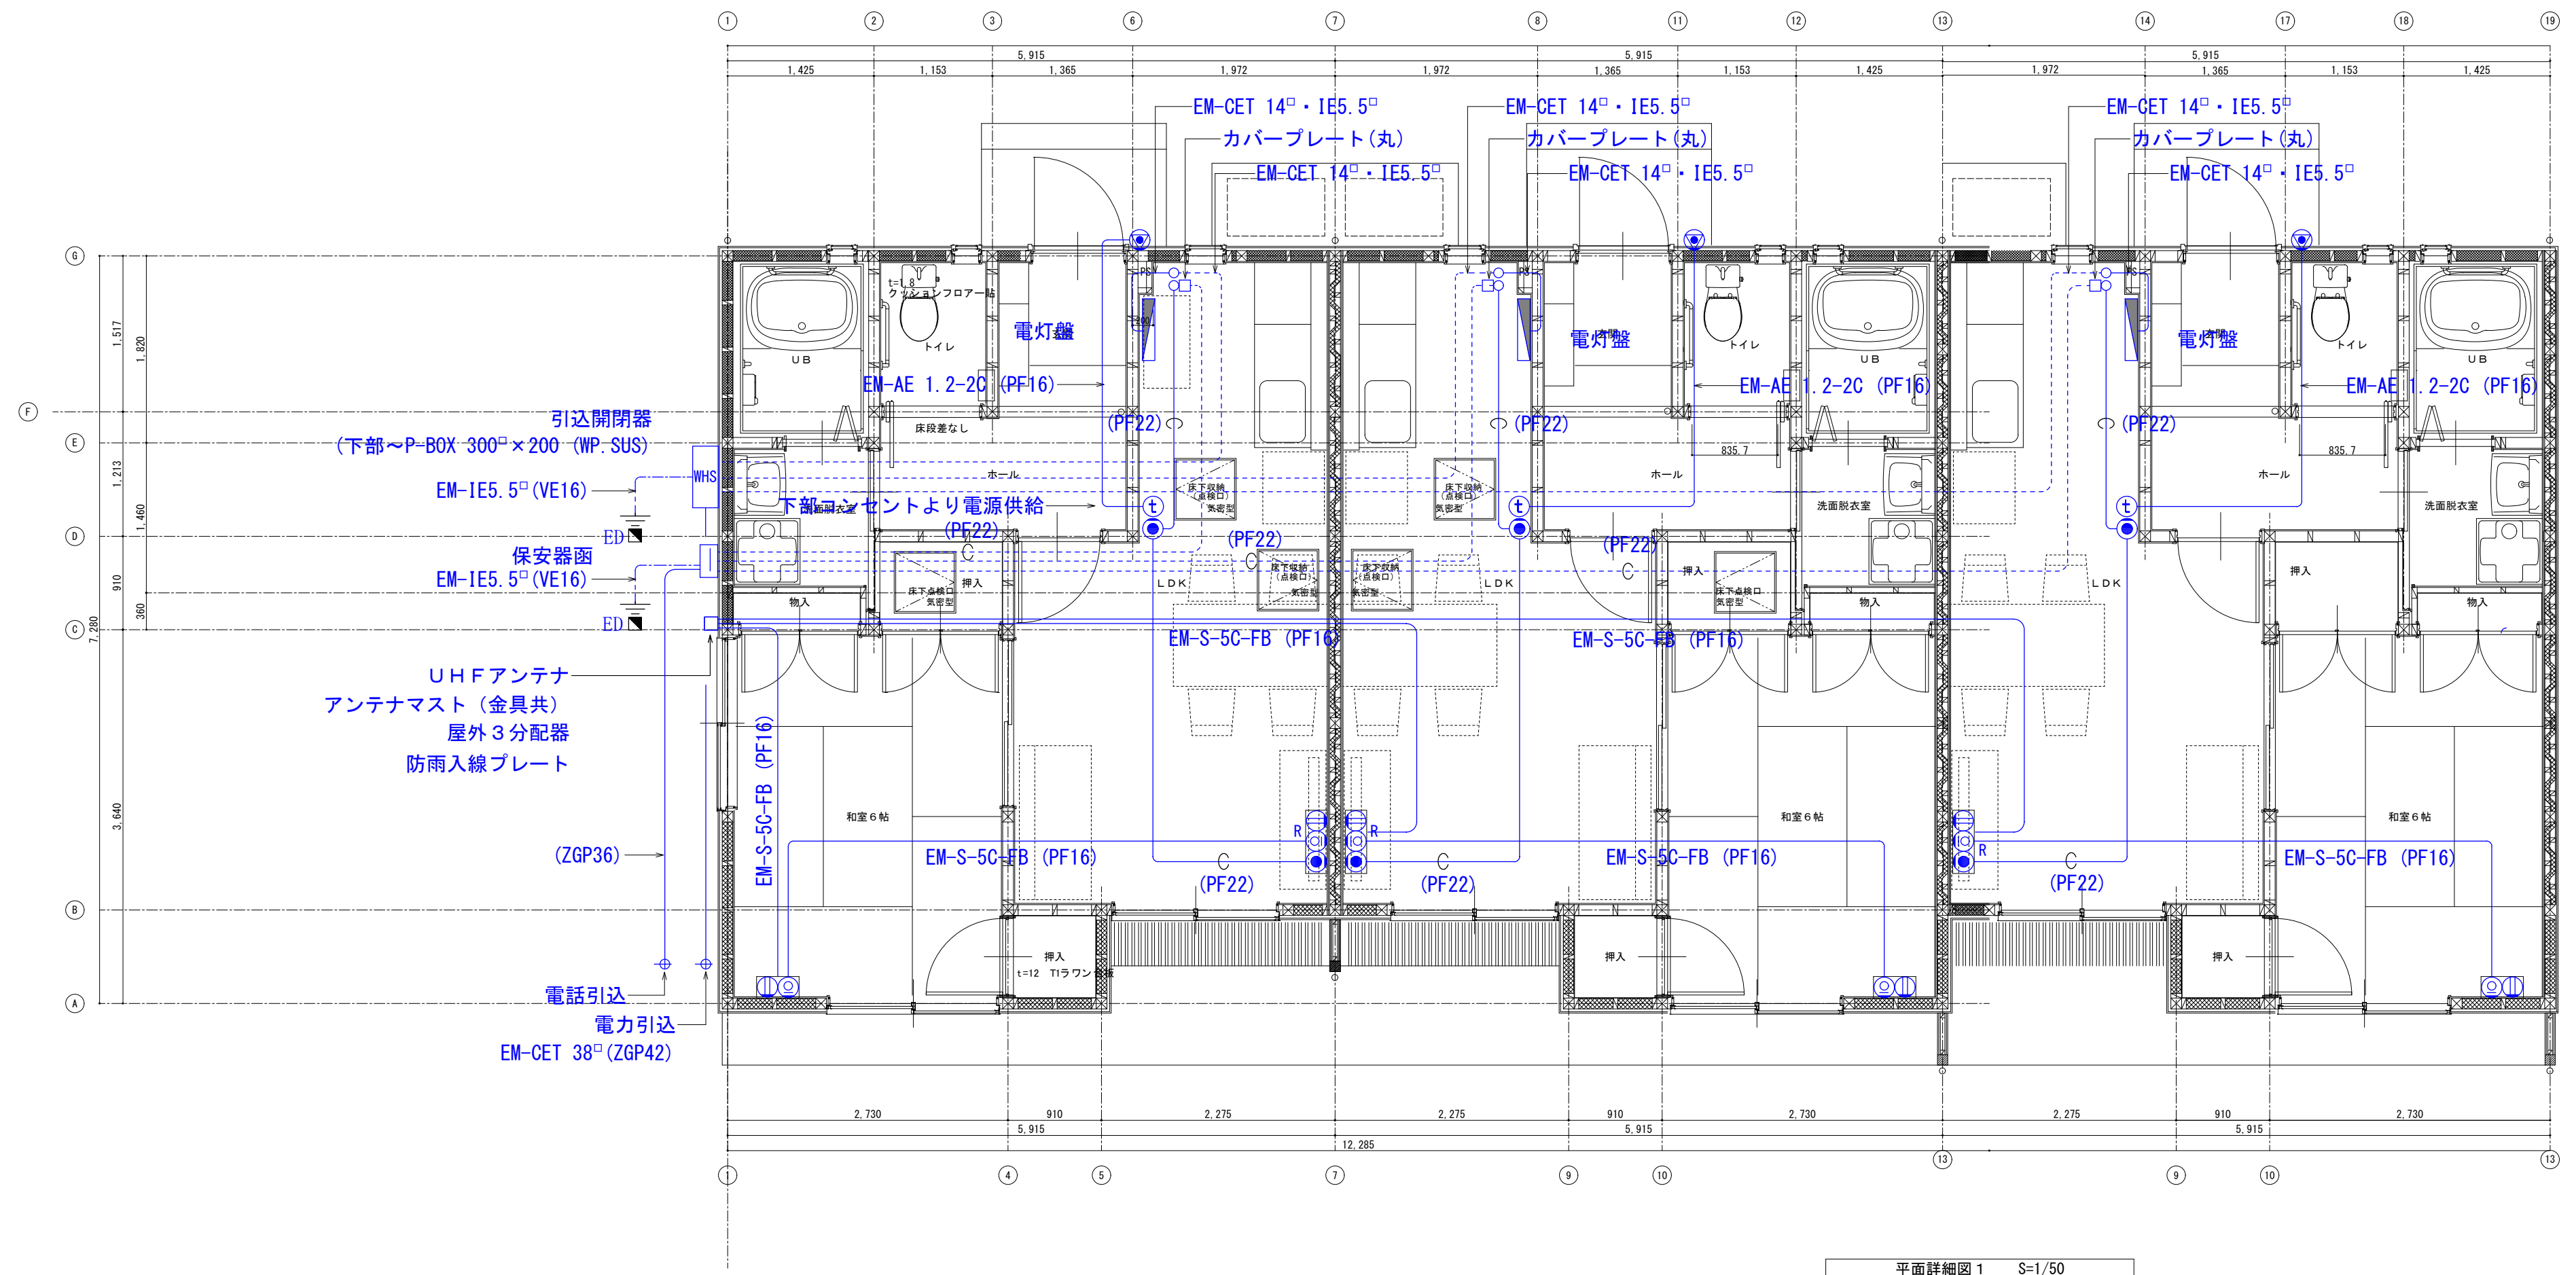

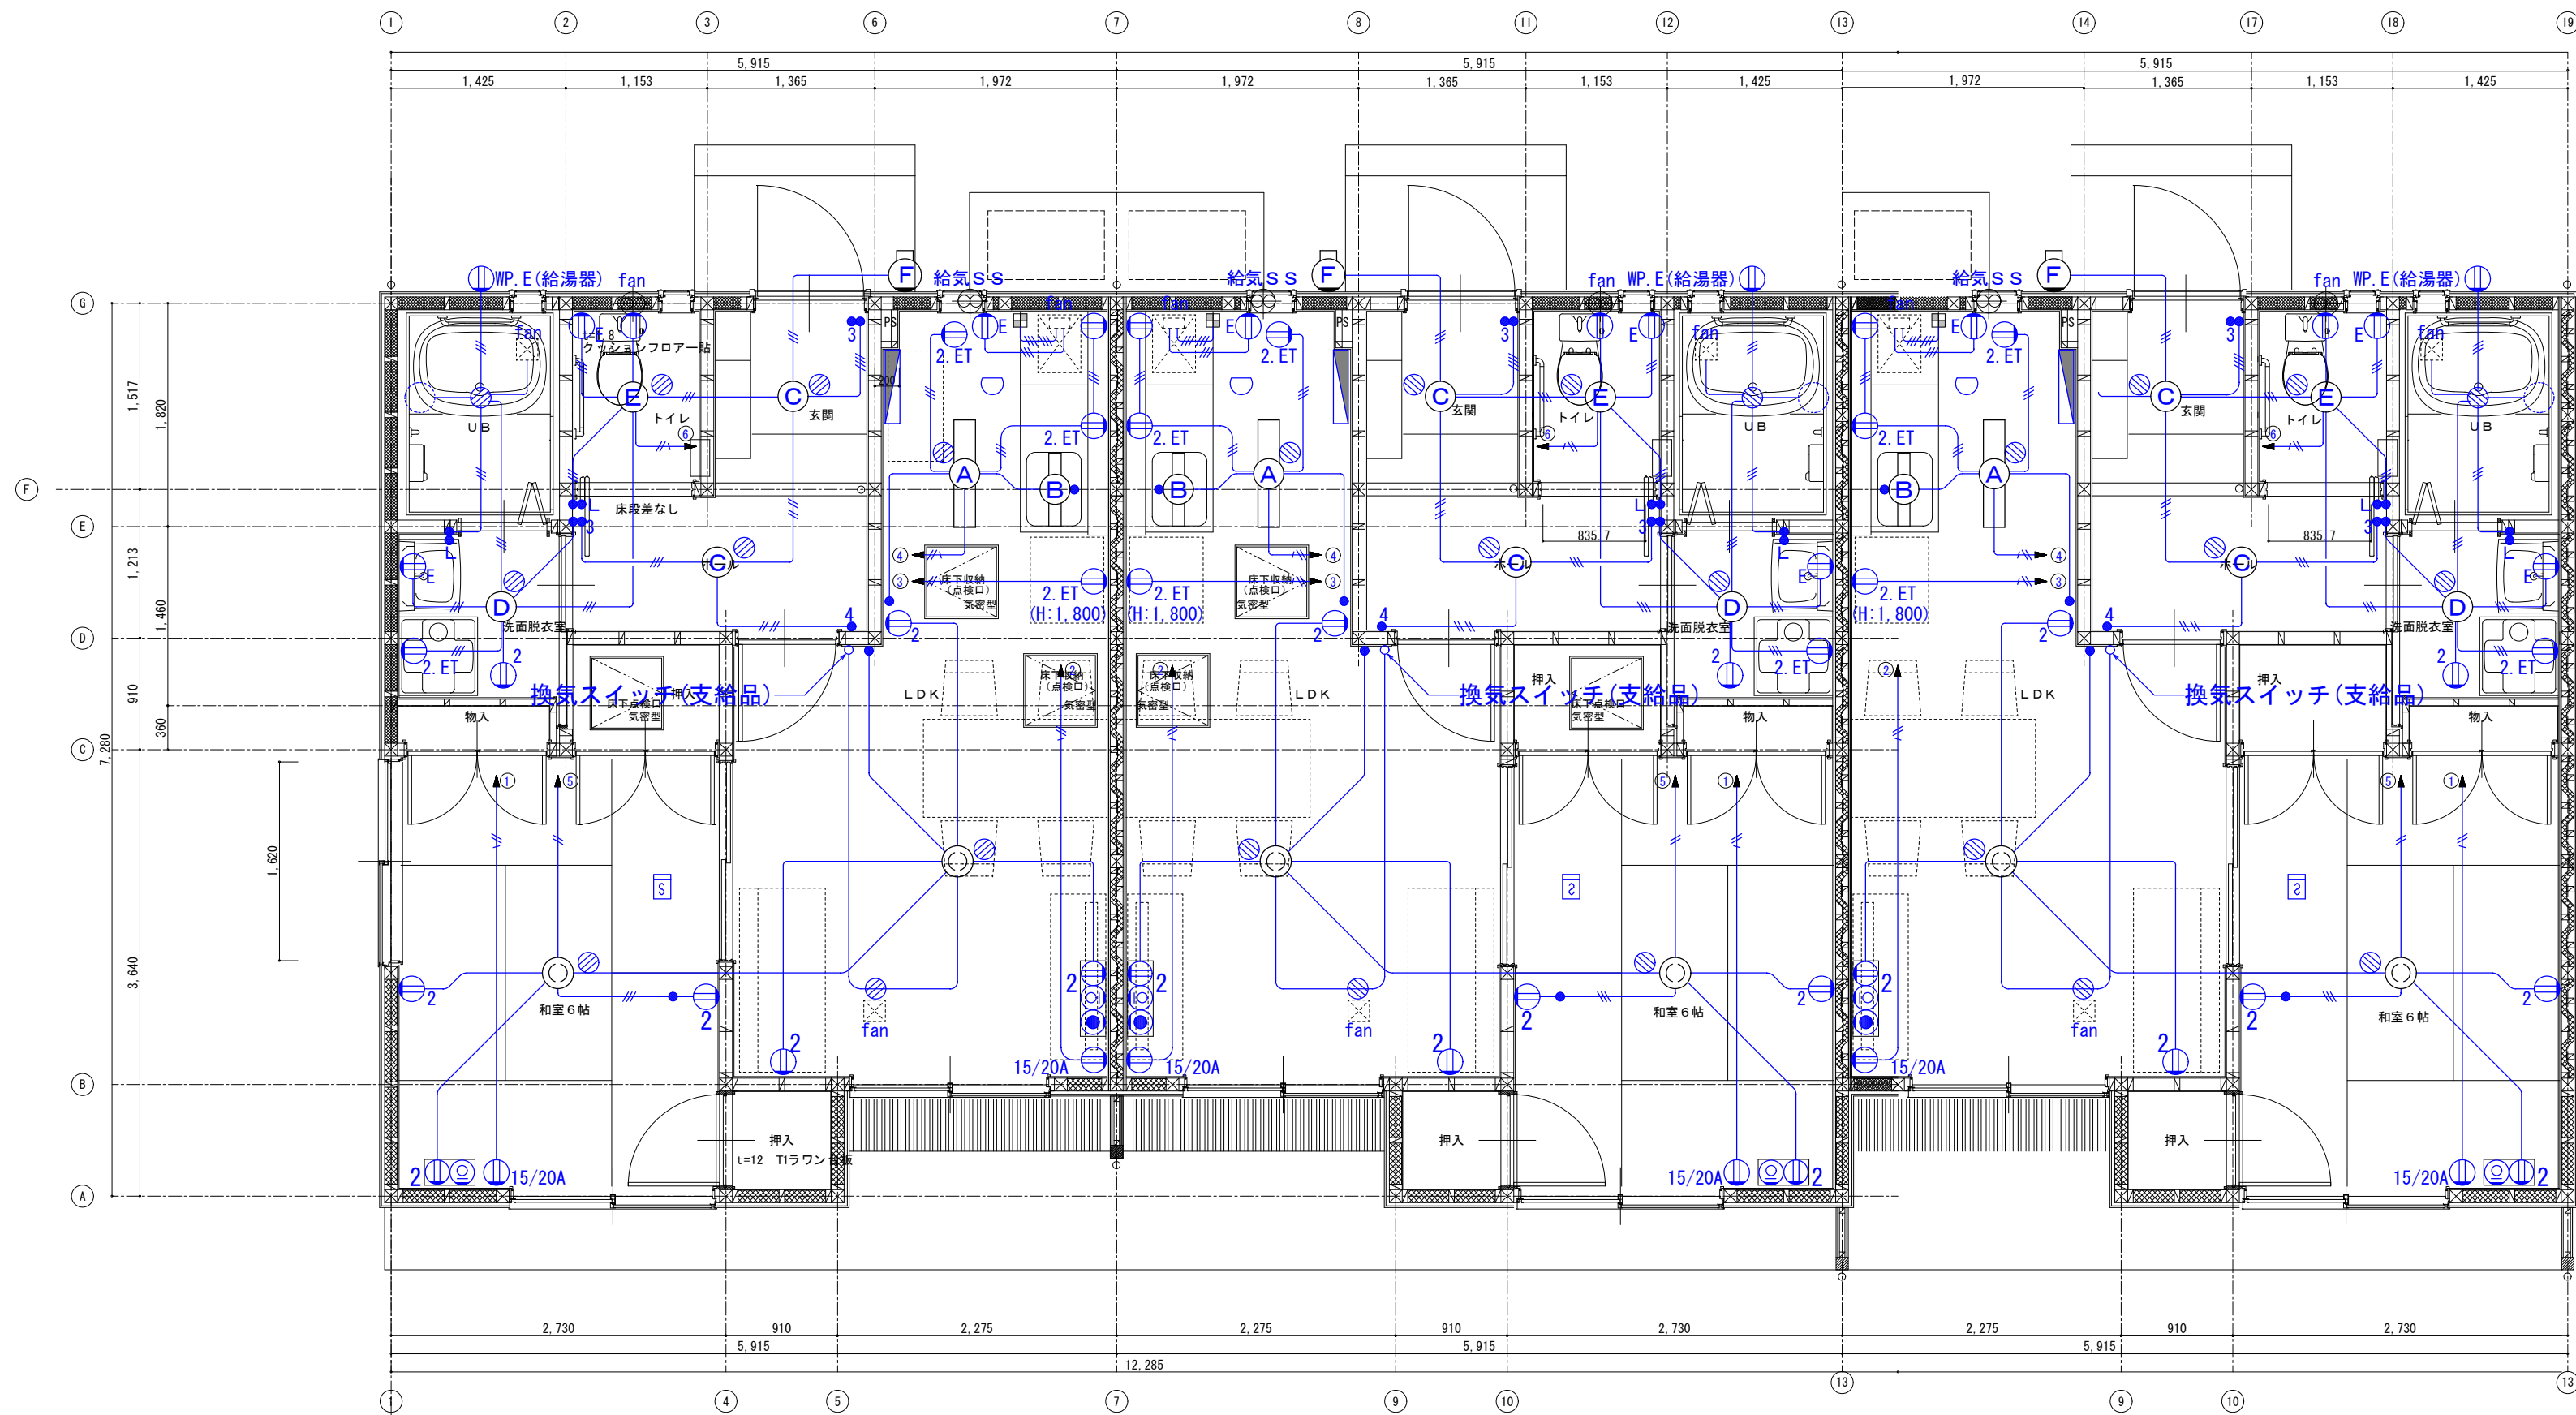

平面詳細図 1 S=1/50

承認 設計 担当

縮尺 A2 1:50  
A4 1:100



設計年月日

工事名称 町営南団地 E地区 建替工事

図面名称 電灯コンセント設備図設備図

E-10・11・12号棟


No. E-06

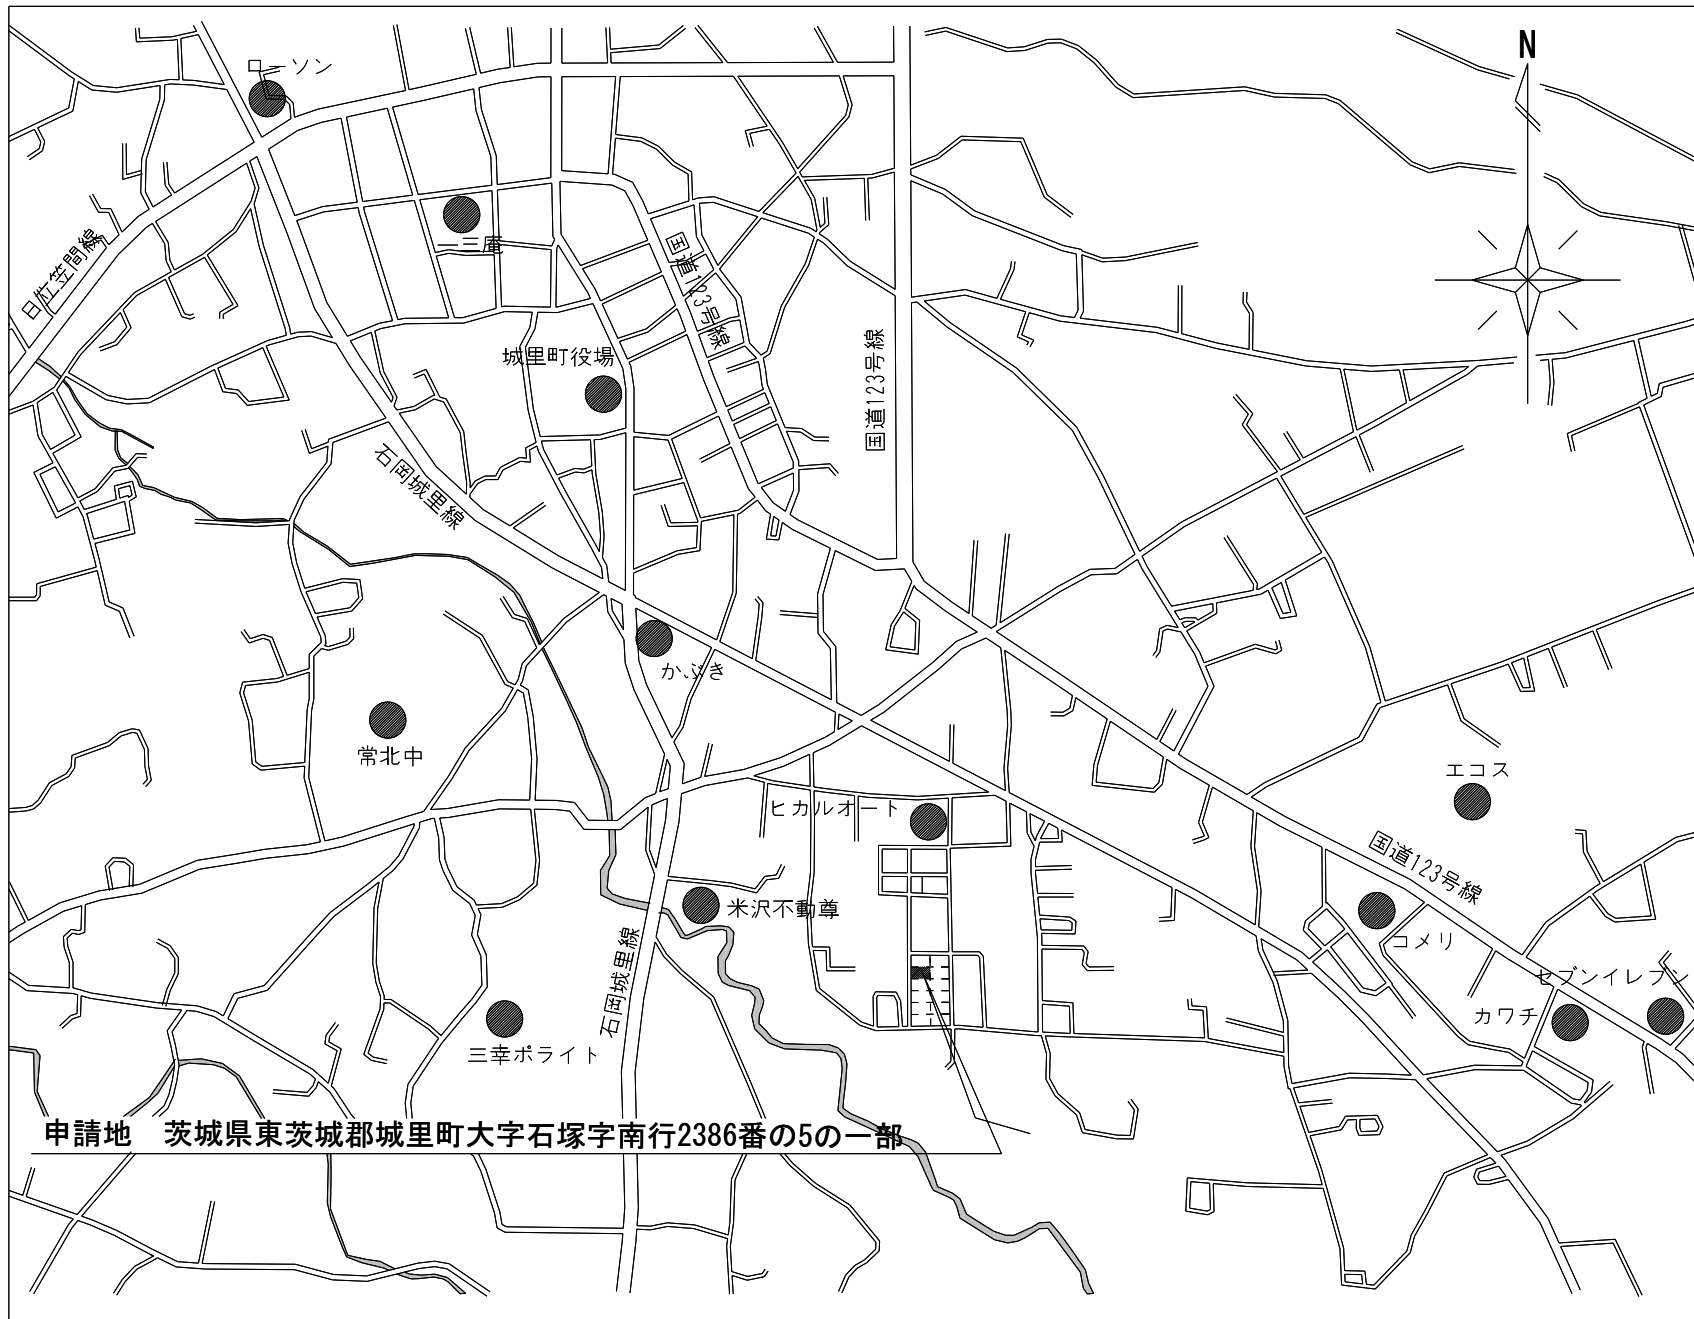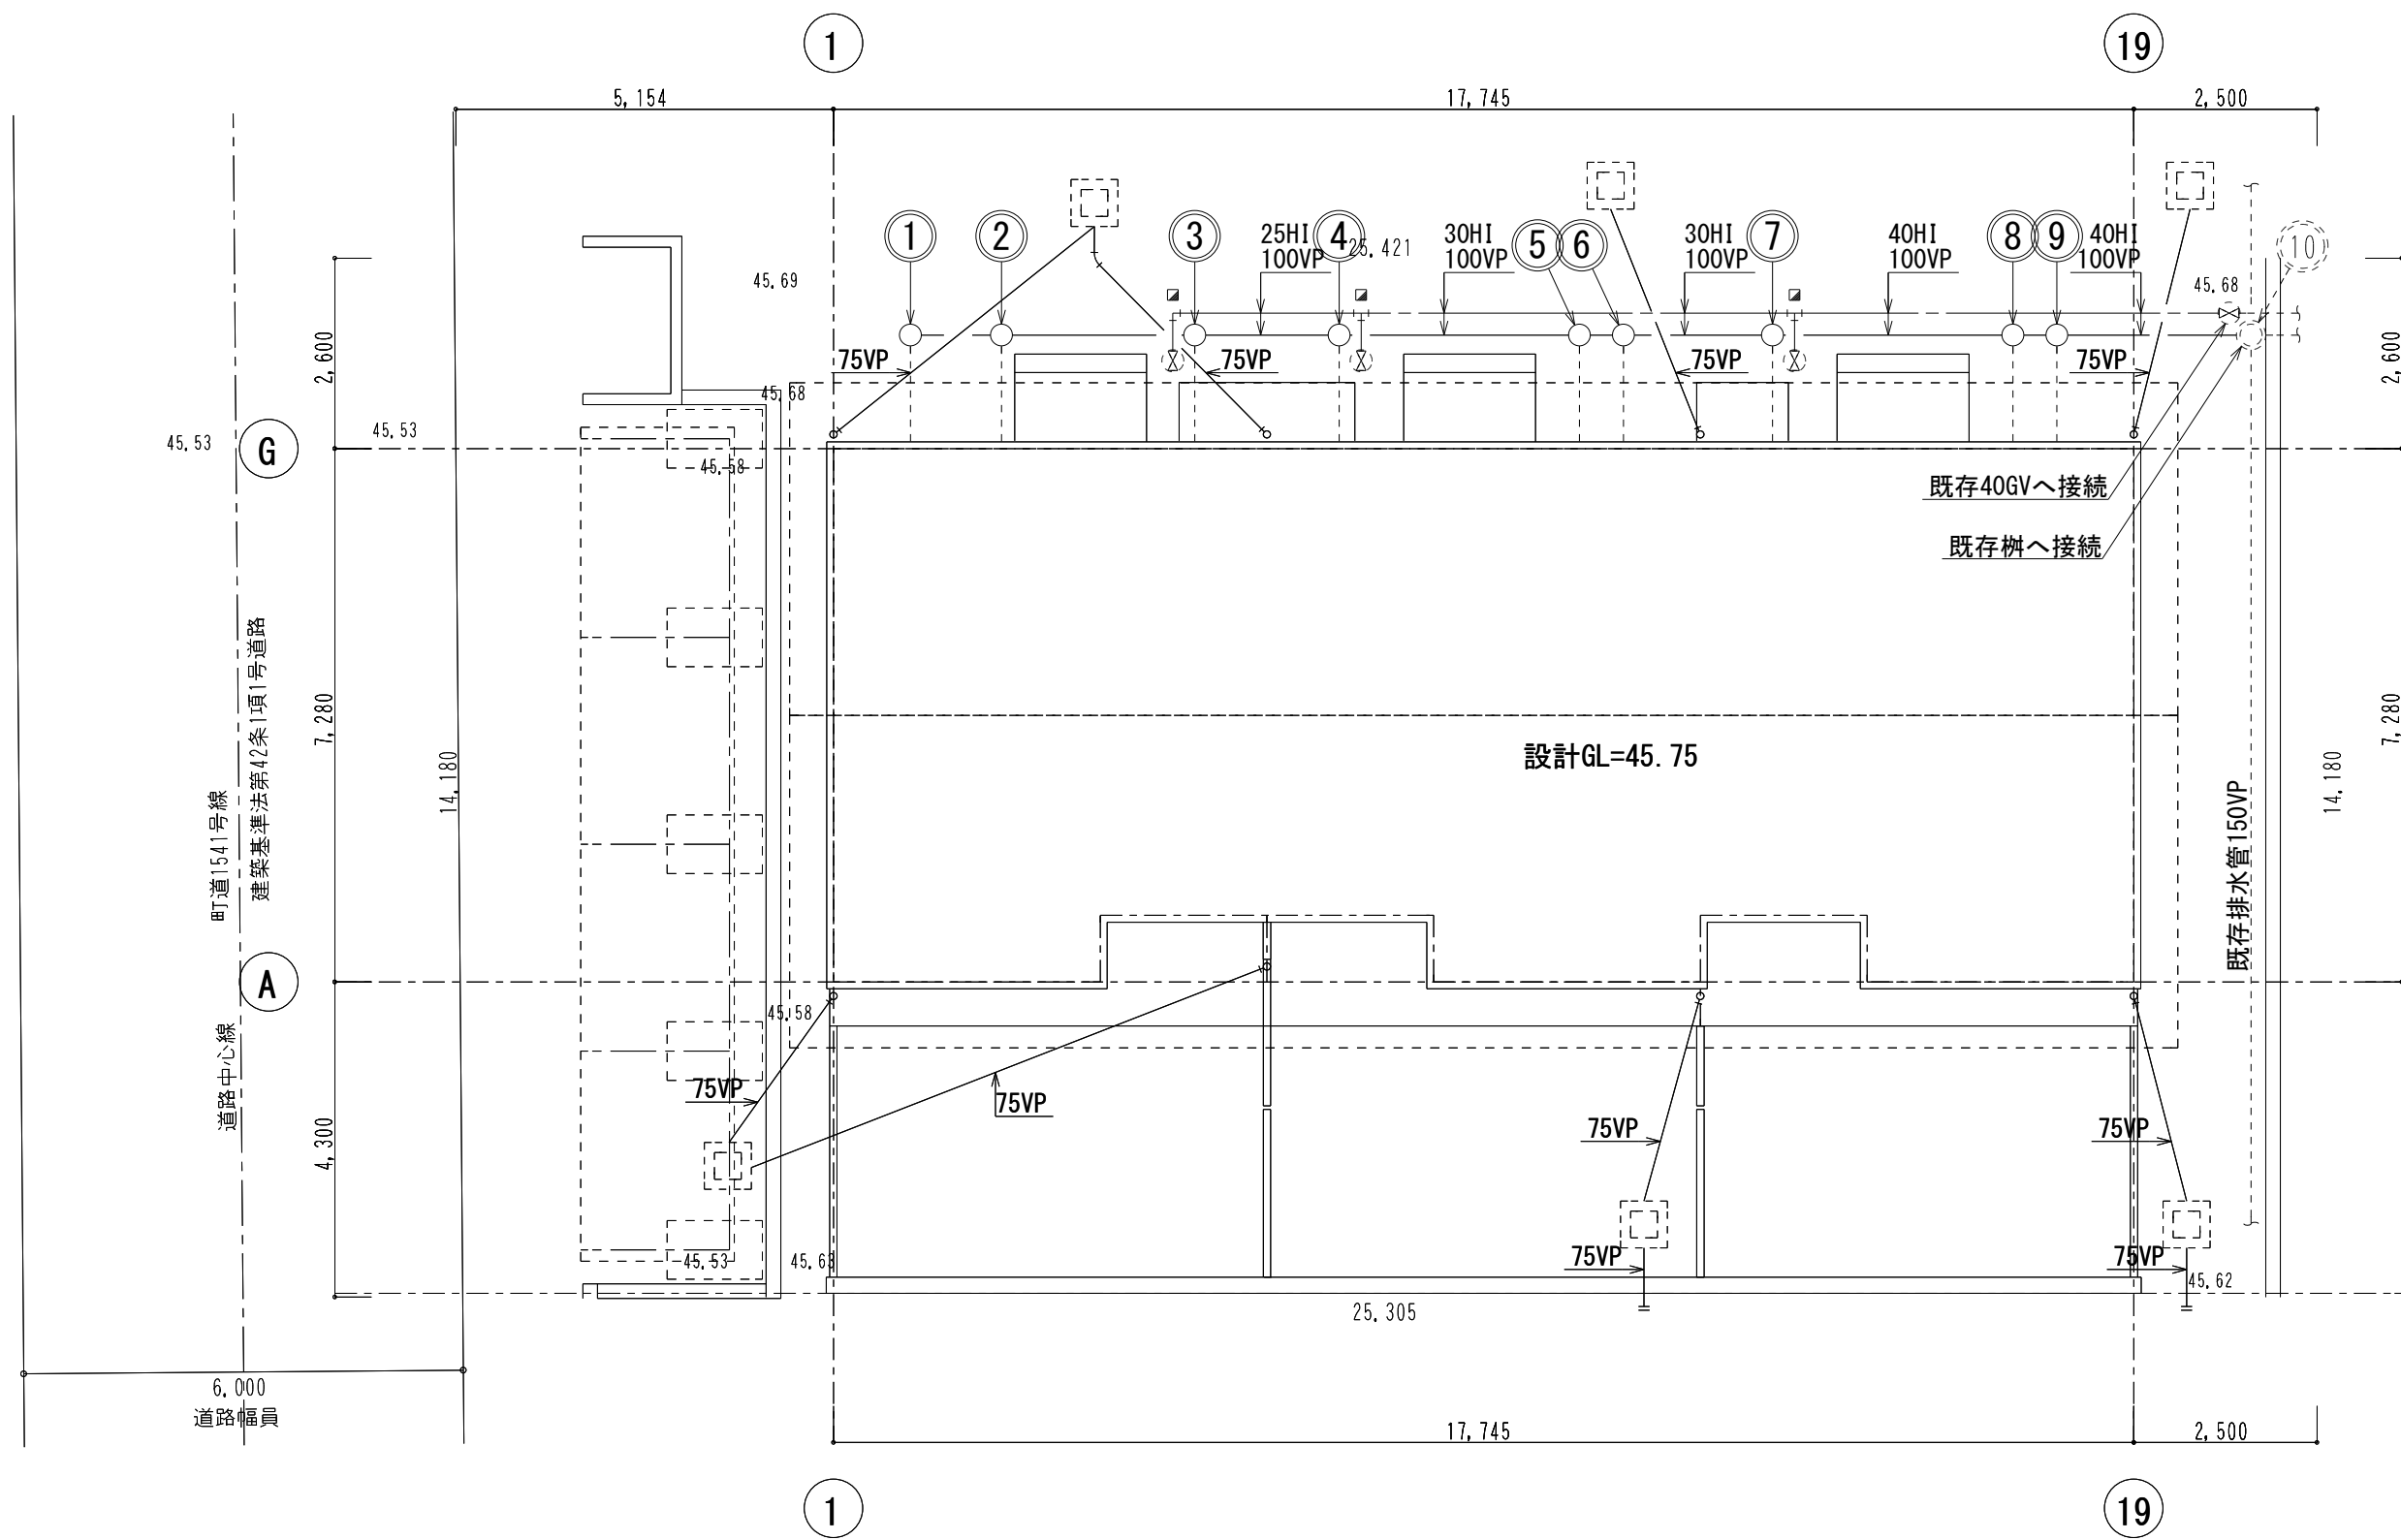

案内図

G

A

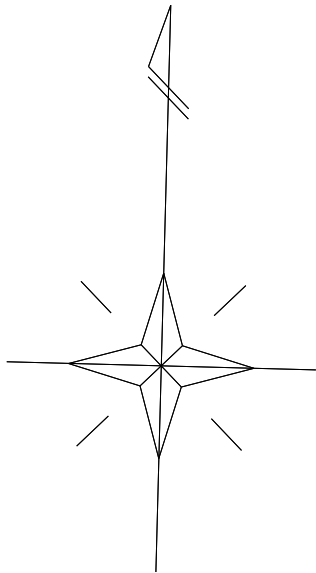

- \*\*\* 注 記 \*\*\*
1. □ ● は、埋設表示杭を示す。
2. □ は、雨水浸透枳(建築工事)を示す


汚水枥リスト

[illegible]

注 記

1. 勾配は、2/100とする。
2. 汚水桝の汚水合流部は3cm又は5cm段差付を使用する事。


小口径树(污水树)

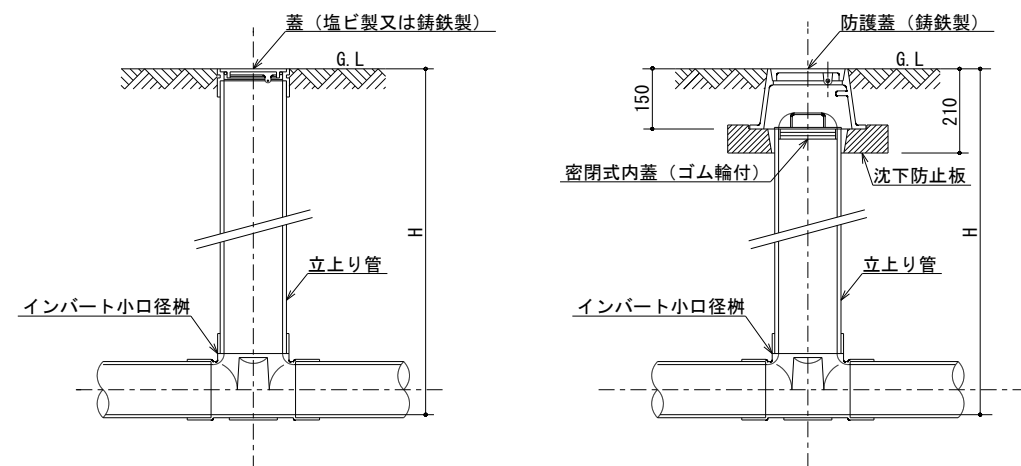


(注)

- ・ 樹の施工要領は、排水設備の屋外排水管布設要領に準ずる。
- ・ 防護蓋仕様の樹の内蓋は、G. Lから150mmの深さとする。
- ・ 防護蓋の荷重表示は、以下の通りとする。

| 荷重表示 | 備考                             |
|------|--------------------------------|
| T-2  | 総重量2トンを超える車両が通行しない場所に設置可能なもの。  |
| T-8  | 総重量8トンを超える車両が通行しない場所に設置可能なもの。  |
| T-25 | 総重量25トンを超える車両が通行しない場所に設置可能なもの。 |

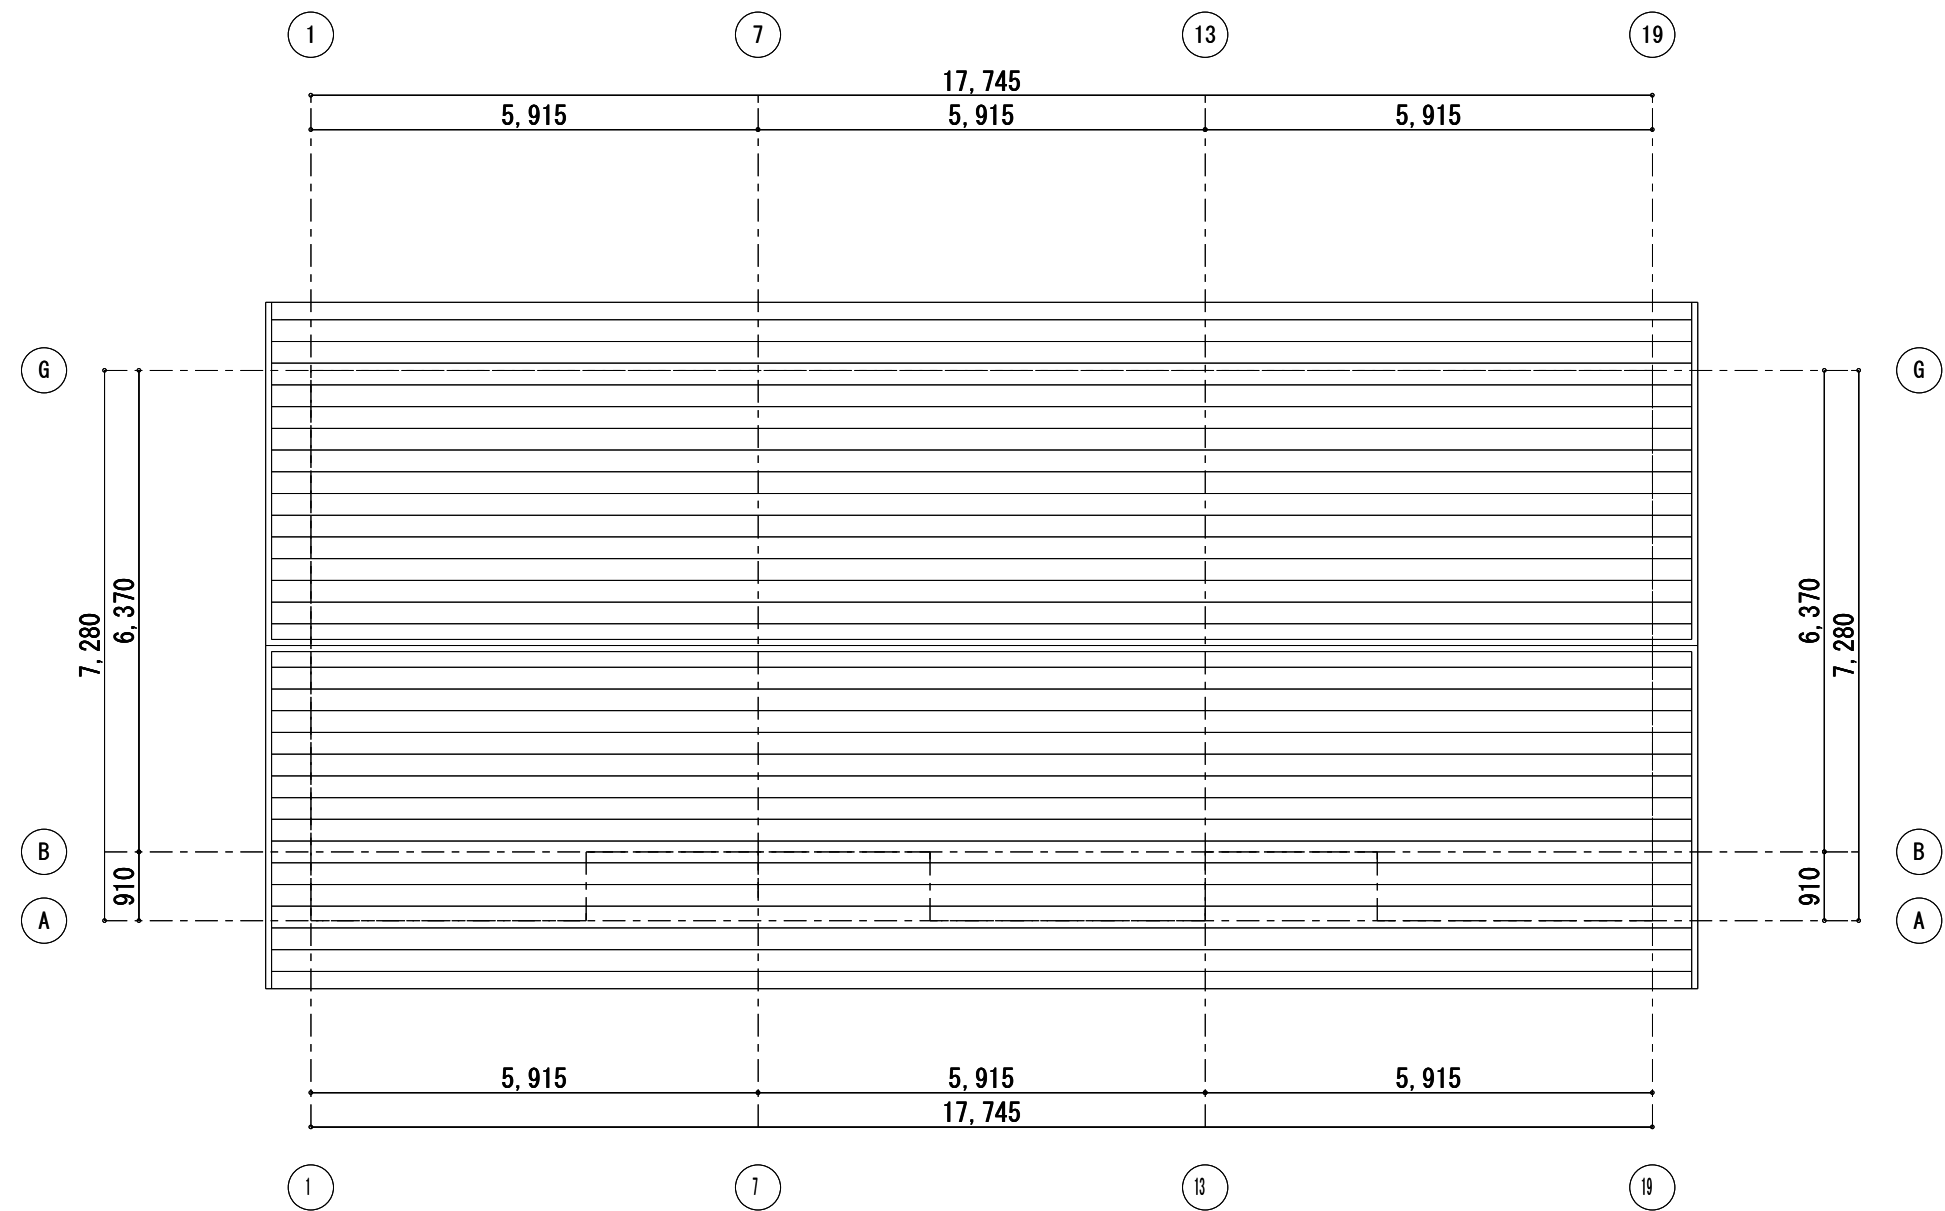

屋根伏図 S=1/100

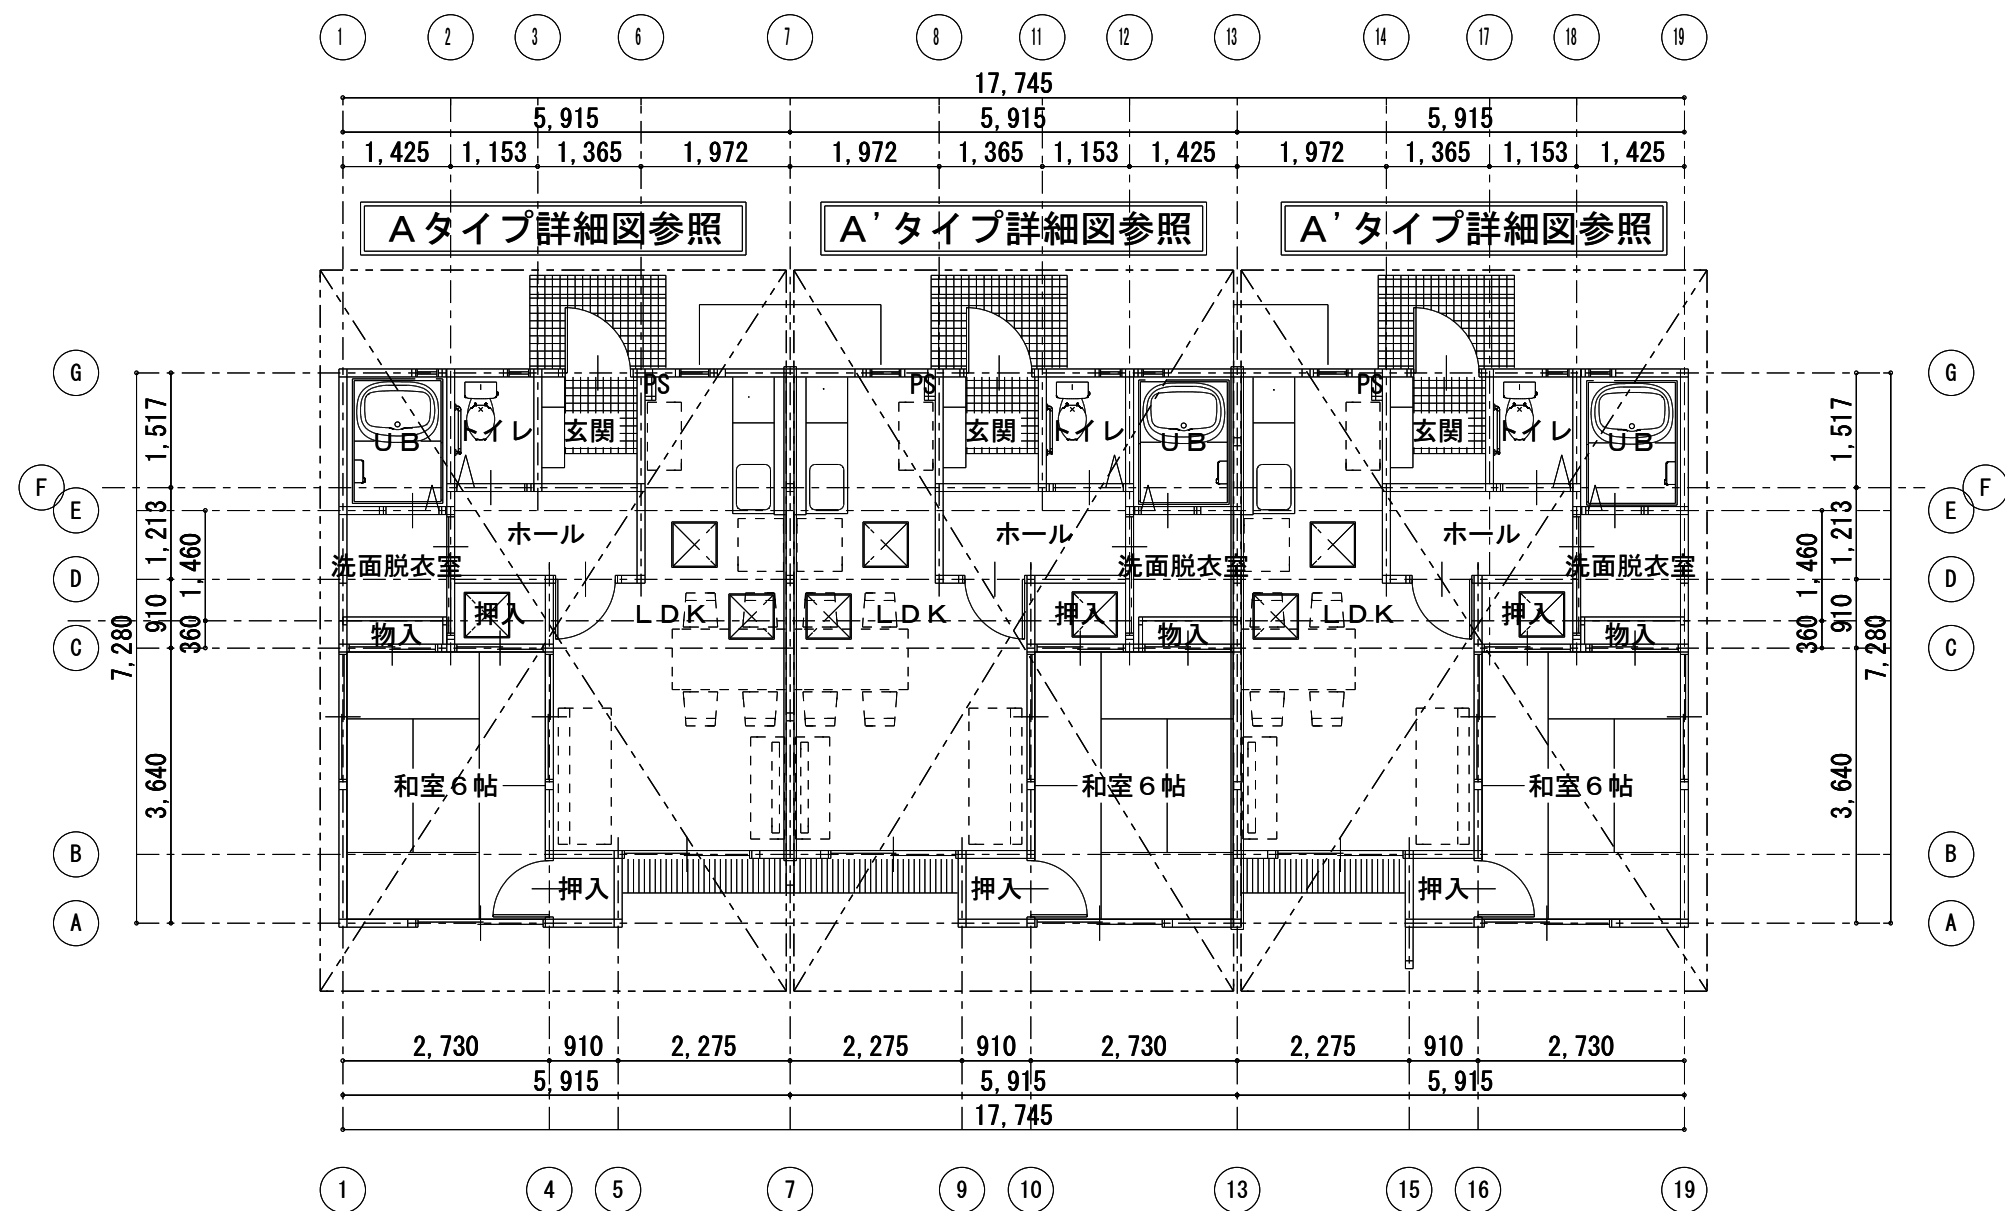


1階平面図 S=1/100


## 衛生器具表・機器表

[illegible]


注1) 図示の品番及び型番は参考とし、同等品以上とする。  
注2) 給湯器の据付は、平成12年告示1388号第5による。

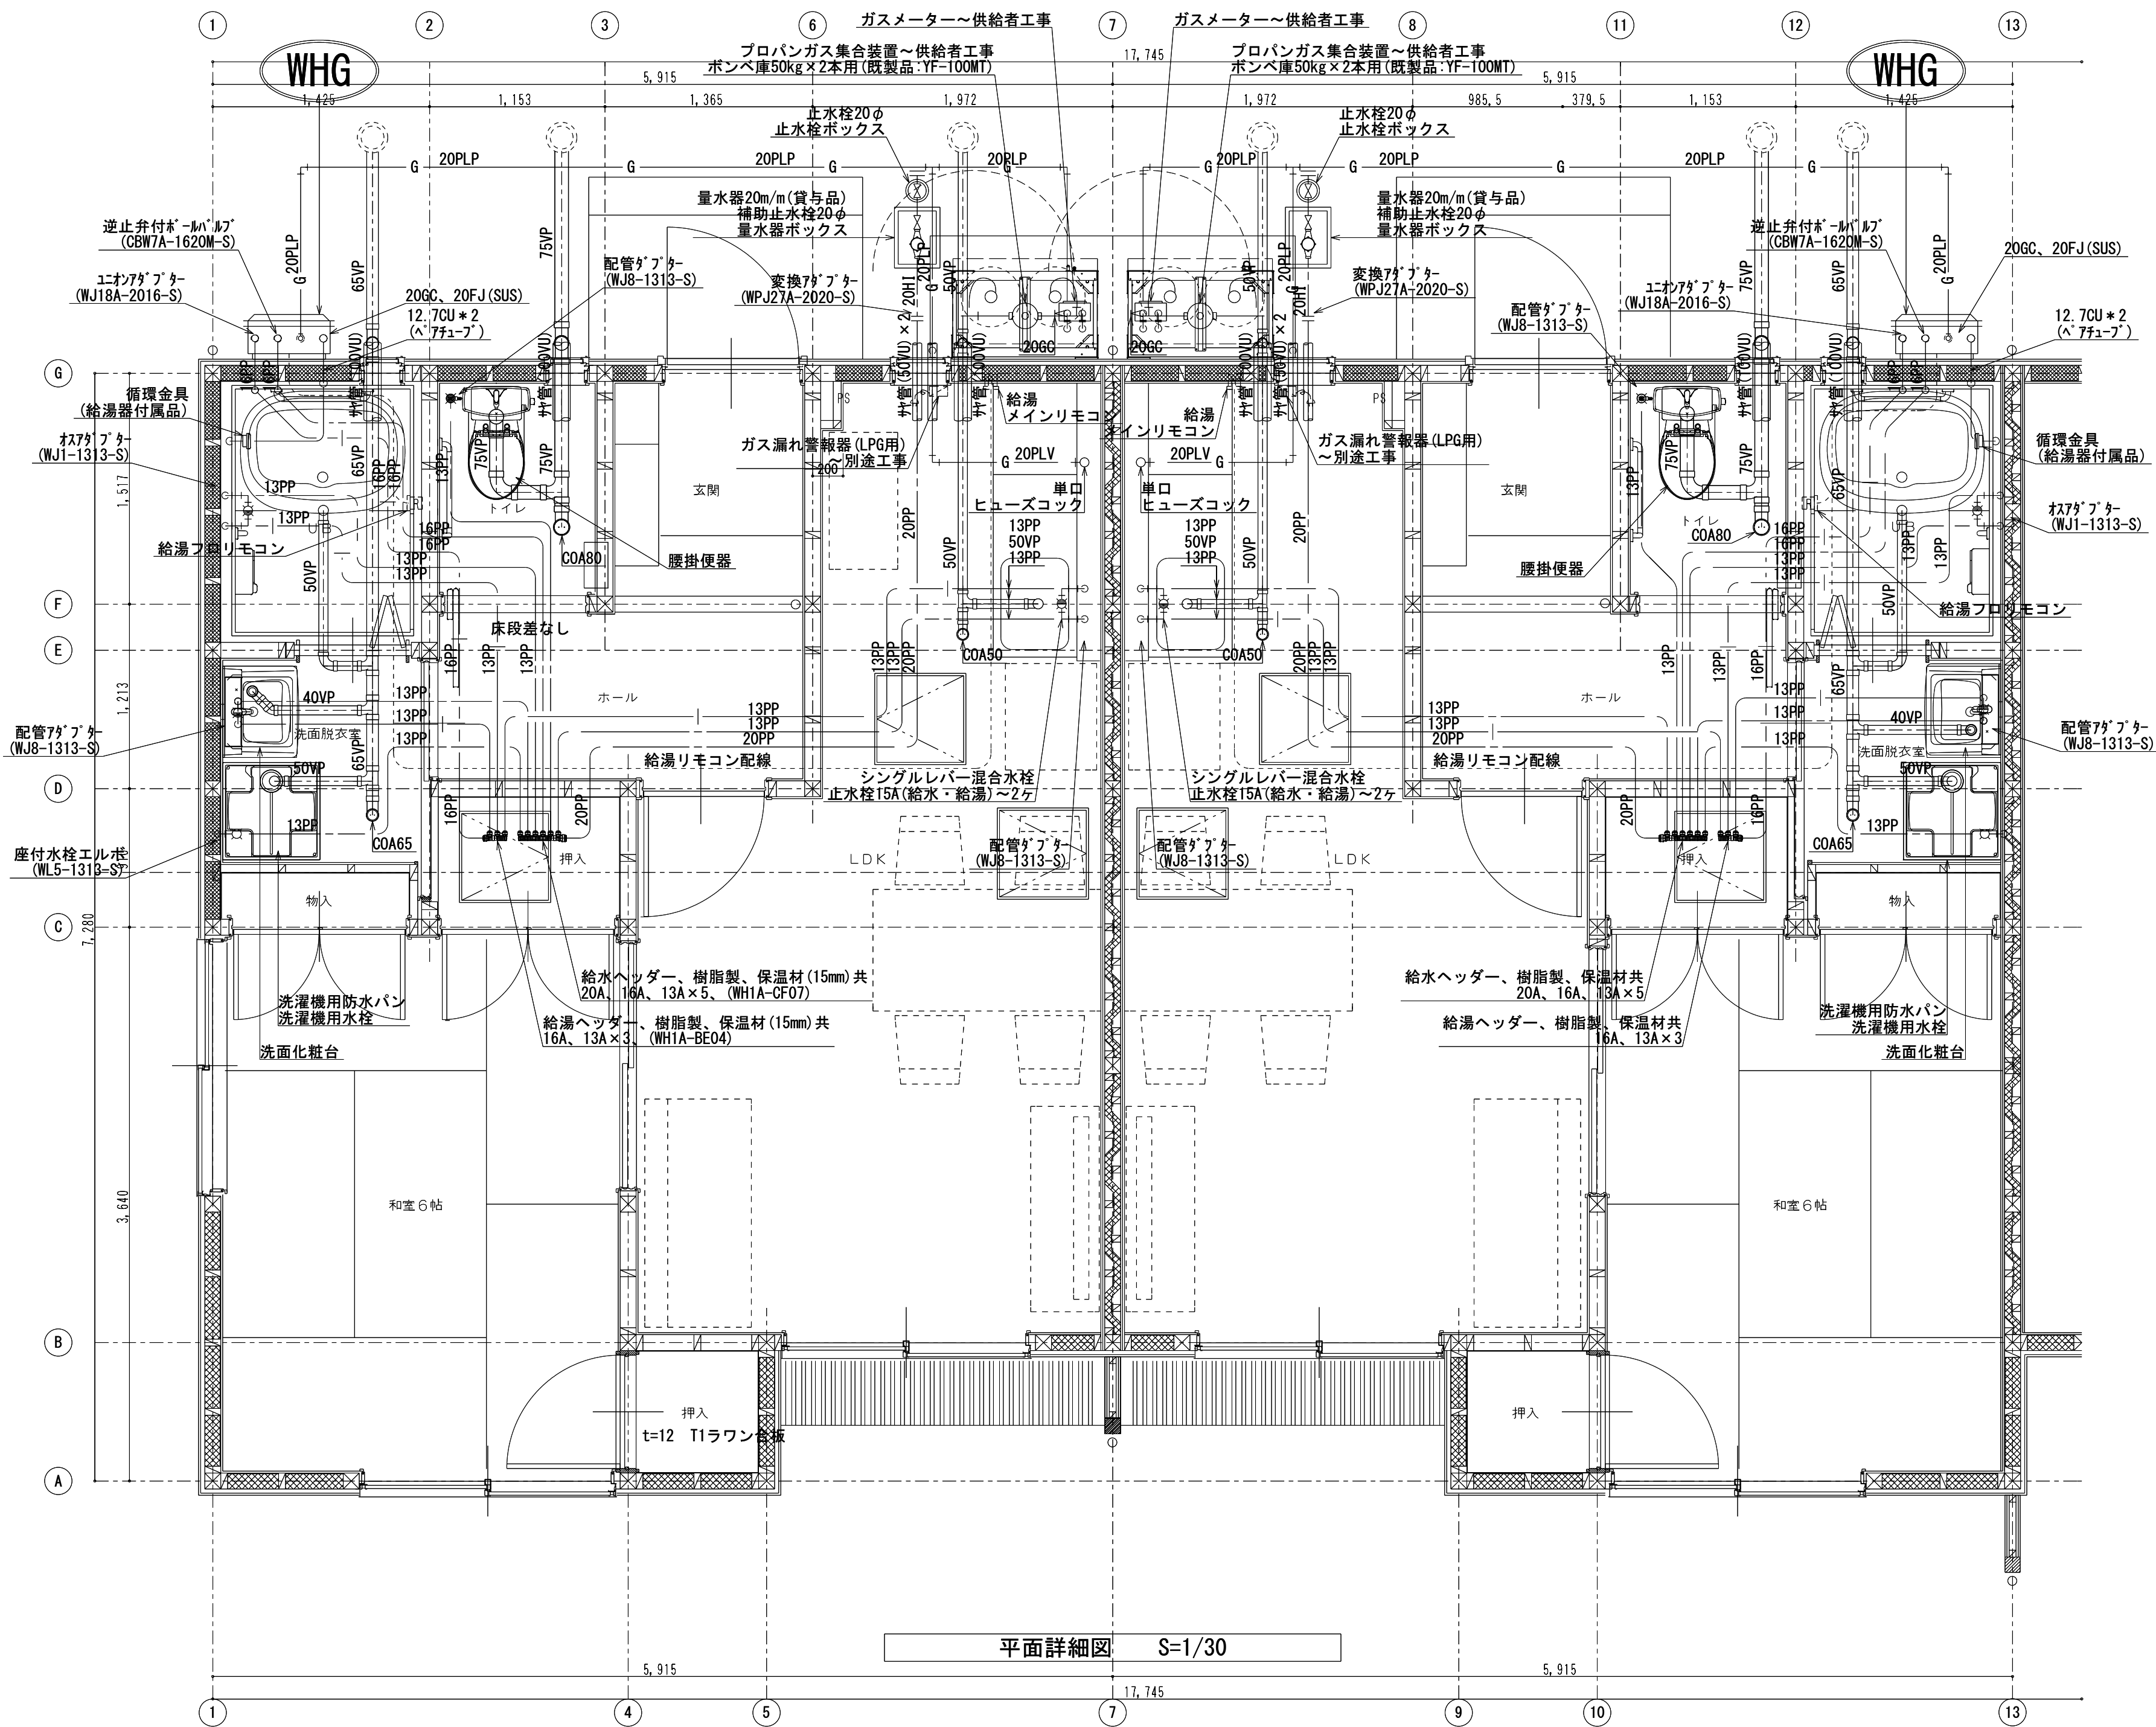


- ※ 注 記 ※
- 1. 住戸内の給水・給湯管は20mm保温付PP(架橋ポリエチレン管によるヘッダー工法(さや管無し)とする。
  - 2. 加へ継手は、製造業者が規定する施工標準に従い接合する。
  - 3. PP管は床スラブコリ配管とし、直管部で1,000mm以内、曲がり部で300mm以内に固定する。
  - 4. PP管の曲り部は、最小曲げ半径以上とし、座屈が生じない様に施工する事。
  - 5. PP管同士が交差する場合は、適宜たるみやサポートを使用し変形を起こさない様に施工する事。
  - 6. 給湯器配線工事とは本工事とする。
  - 7. 排水管(継手類を含む)は内面が段差がなく平滑であり、たわみ・抜け・その他変形が生じないように施工すること。
  - 8. 区画壁貫通部の隙間は耐火パテ等の不燃材で充填する事。

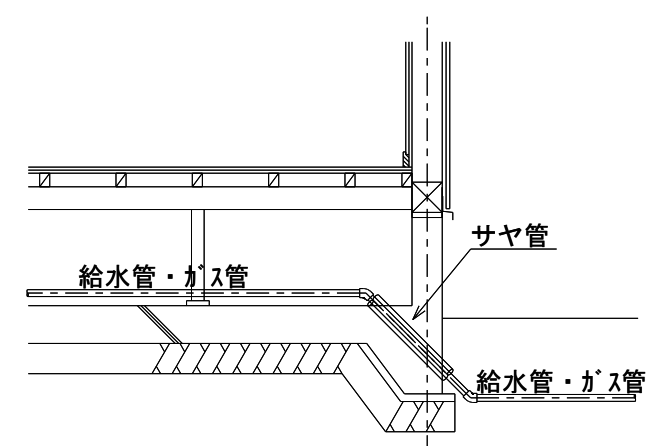

断面図 (給水管・ガス管) 1 : 30

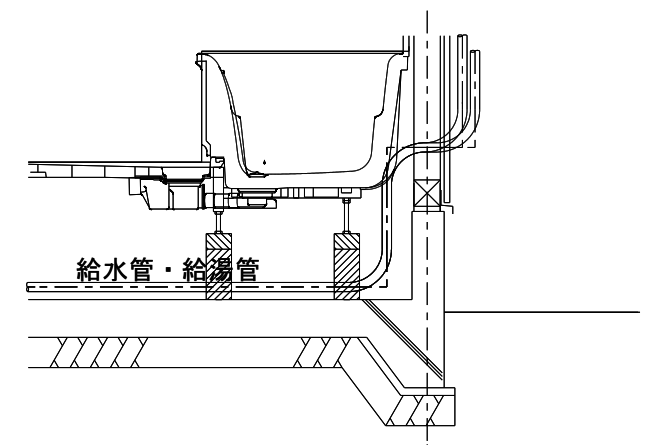


断面図 (給水管・給湯管) 1 : 30

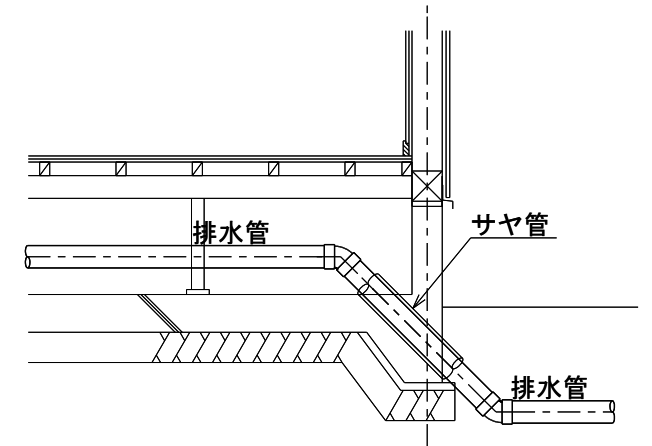


断面図 (排水管) 1 : 30

平面詳細図 S=1/30

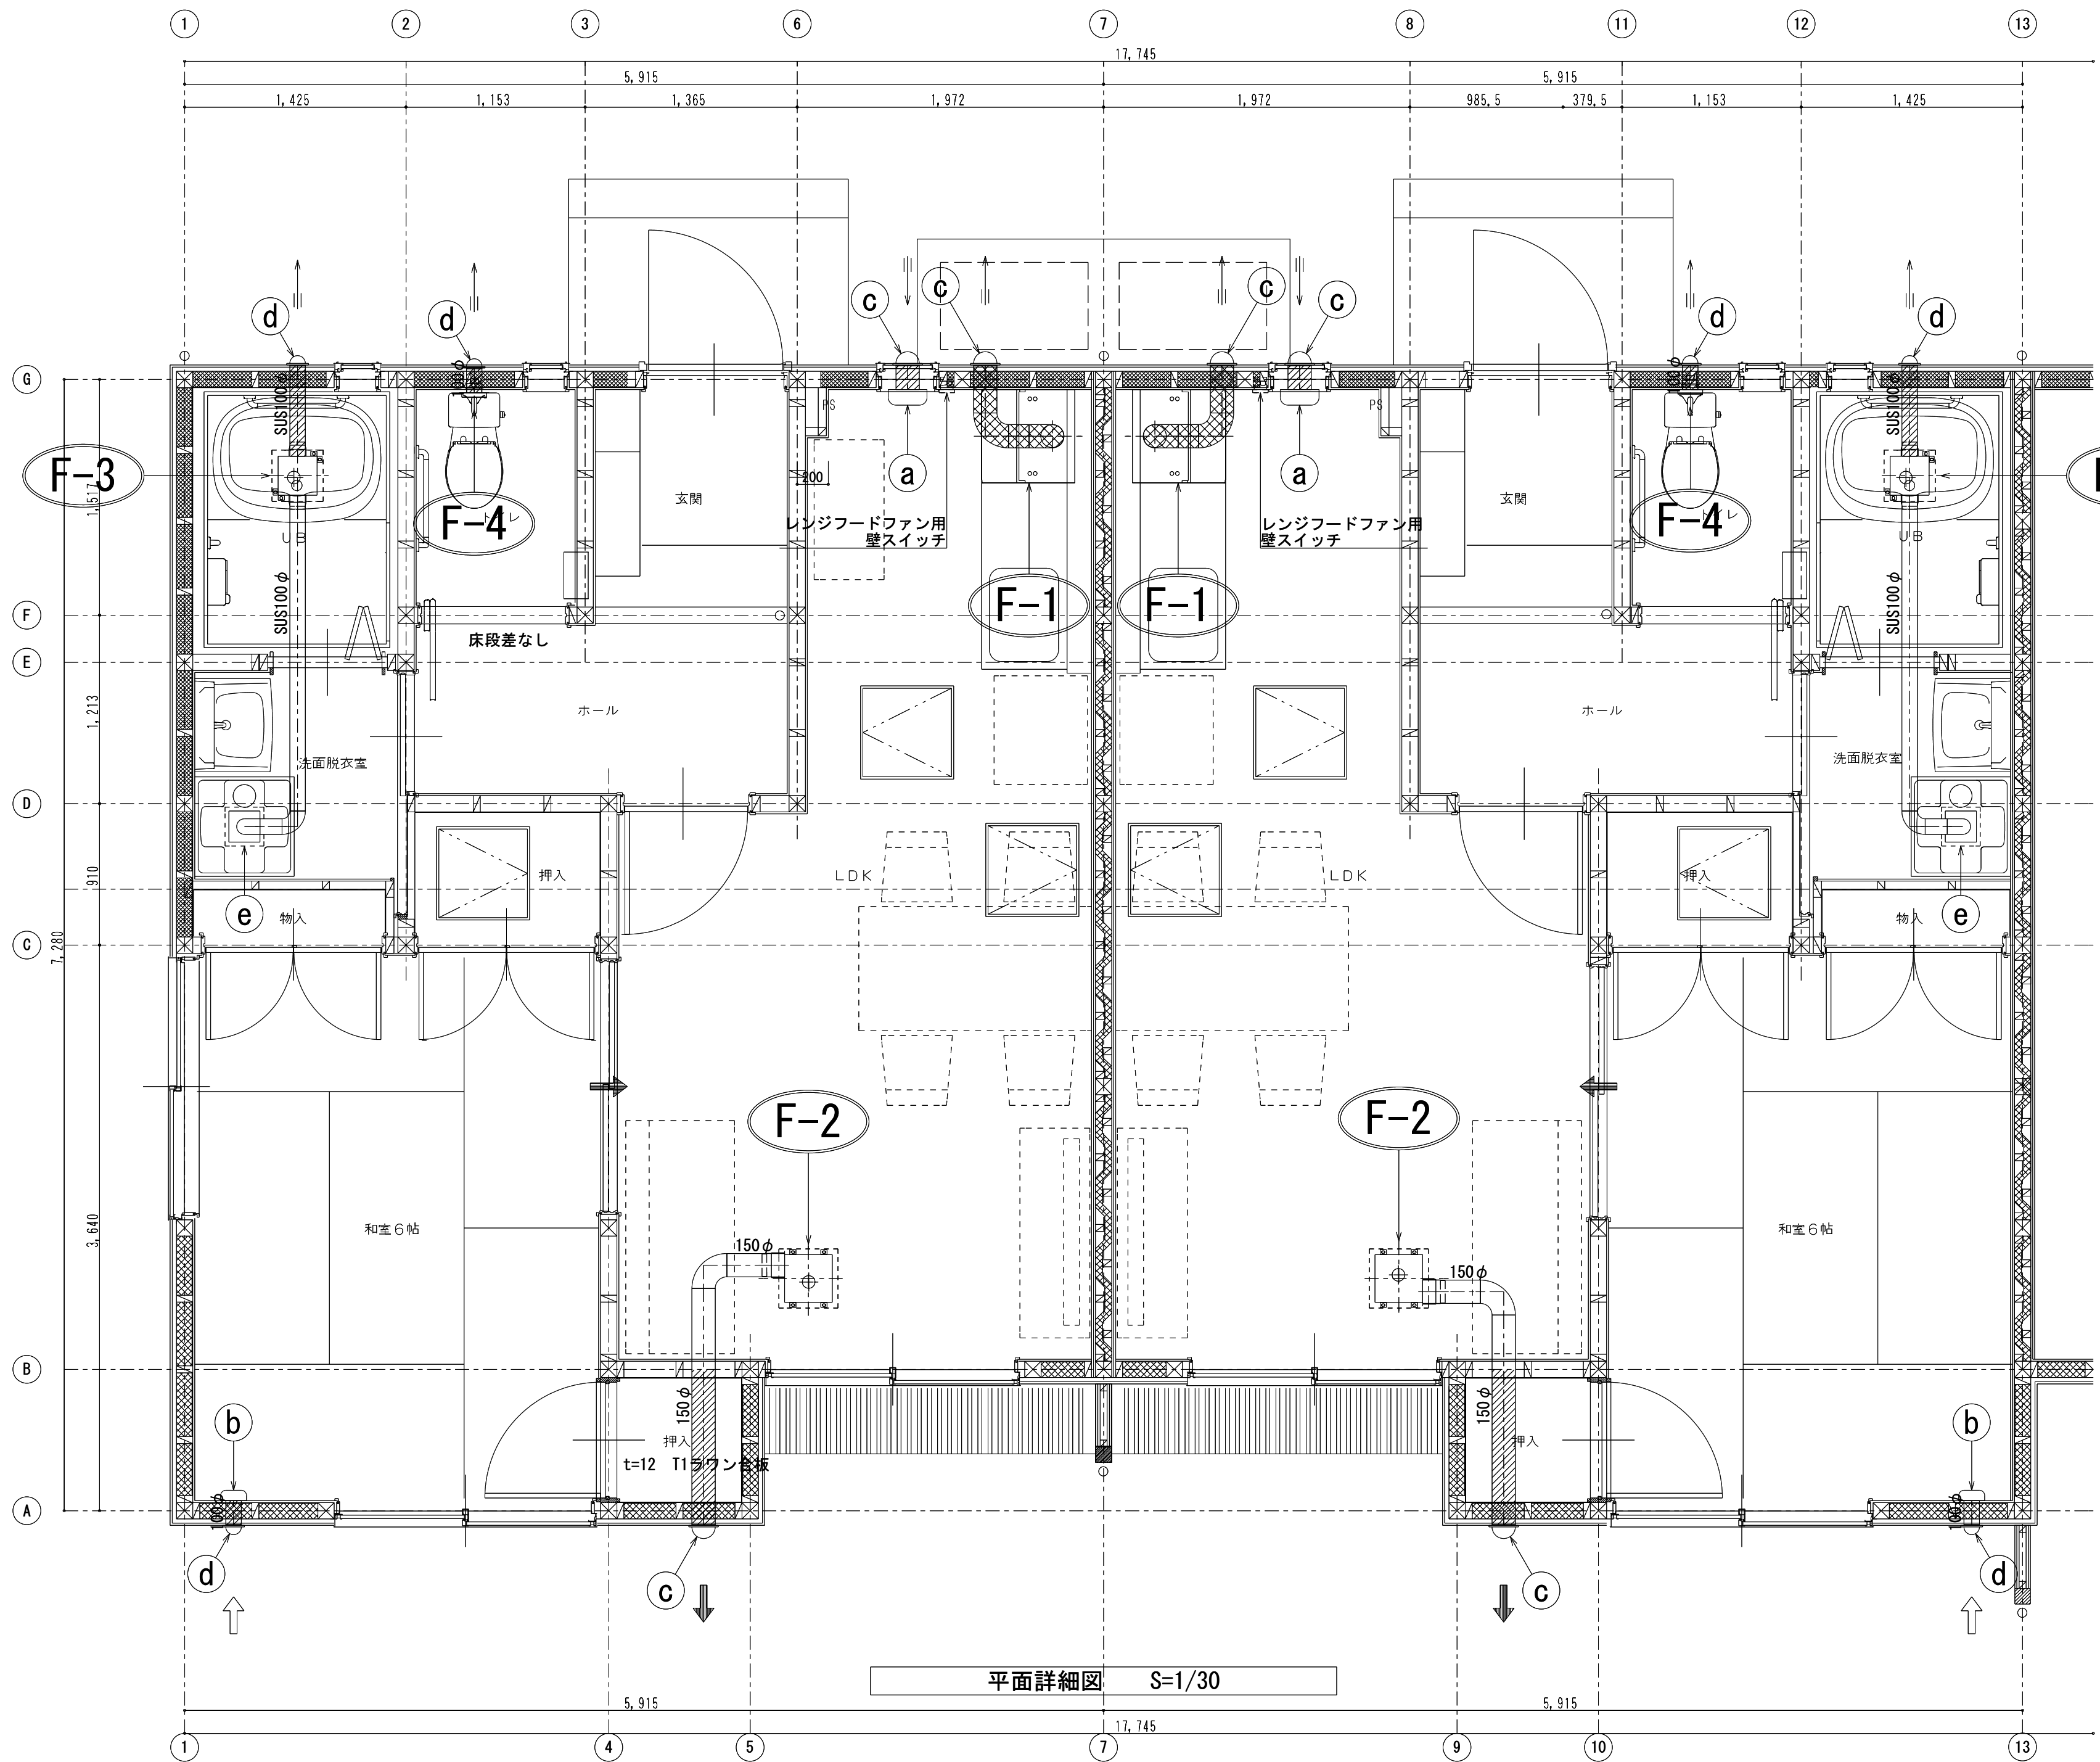

凡 例 第三種換気

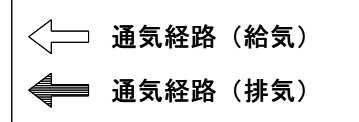

台所換気計算(火気使用室)

V=40KQ  
K:理論廃ガス量 0.93m<sup>3</sup>/Kw時  
Q=実状に応じた燃料消費量8.4kw  
V=40x0.93x8.4=312.48m<sup>3</sup>/H

注 記

- 洗面・浴室の「バ」イロ」外は、SUS製とする。
- レンジフード(排気)は、断熱材(RW50t又は、国土交通大臣認定不燃材料)巻きとする。
- は、断熱材(GW25t)巻きとする。
- ベンドキャップは、防虫網付とする。
- レンジフードファンの壁スイッチ(電気設備へ支給)用配線・配管、及び電動給気シャッターの連動配線・配管は電気設備工事とする。

平面詳細図 S=1/30

承認 設計 担当

縮尺 A2 1:30  
M4 1:60  
設計年月日

工事名称 町営南団地 E地区 建替工事  
図面名称 機械設備 換気設平面詳細図 E-10・11・12号棟 No. P-06