


現場見取図（申請者提出図面を転記・補記。実測はしていない。）

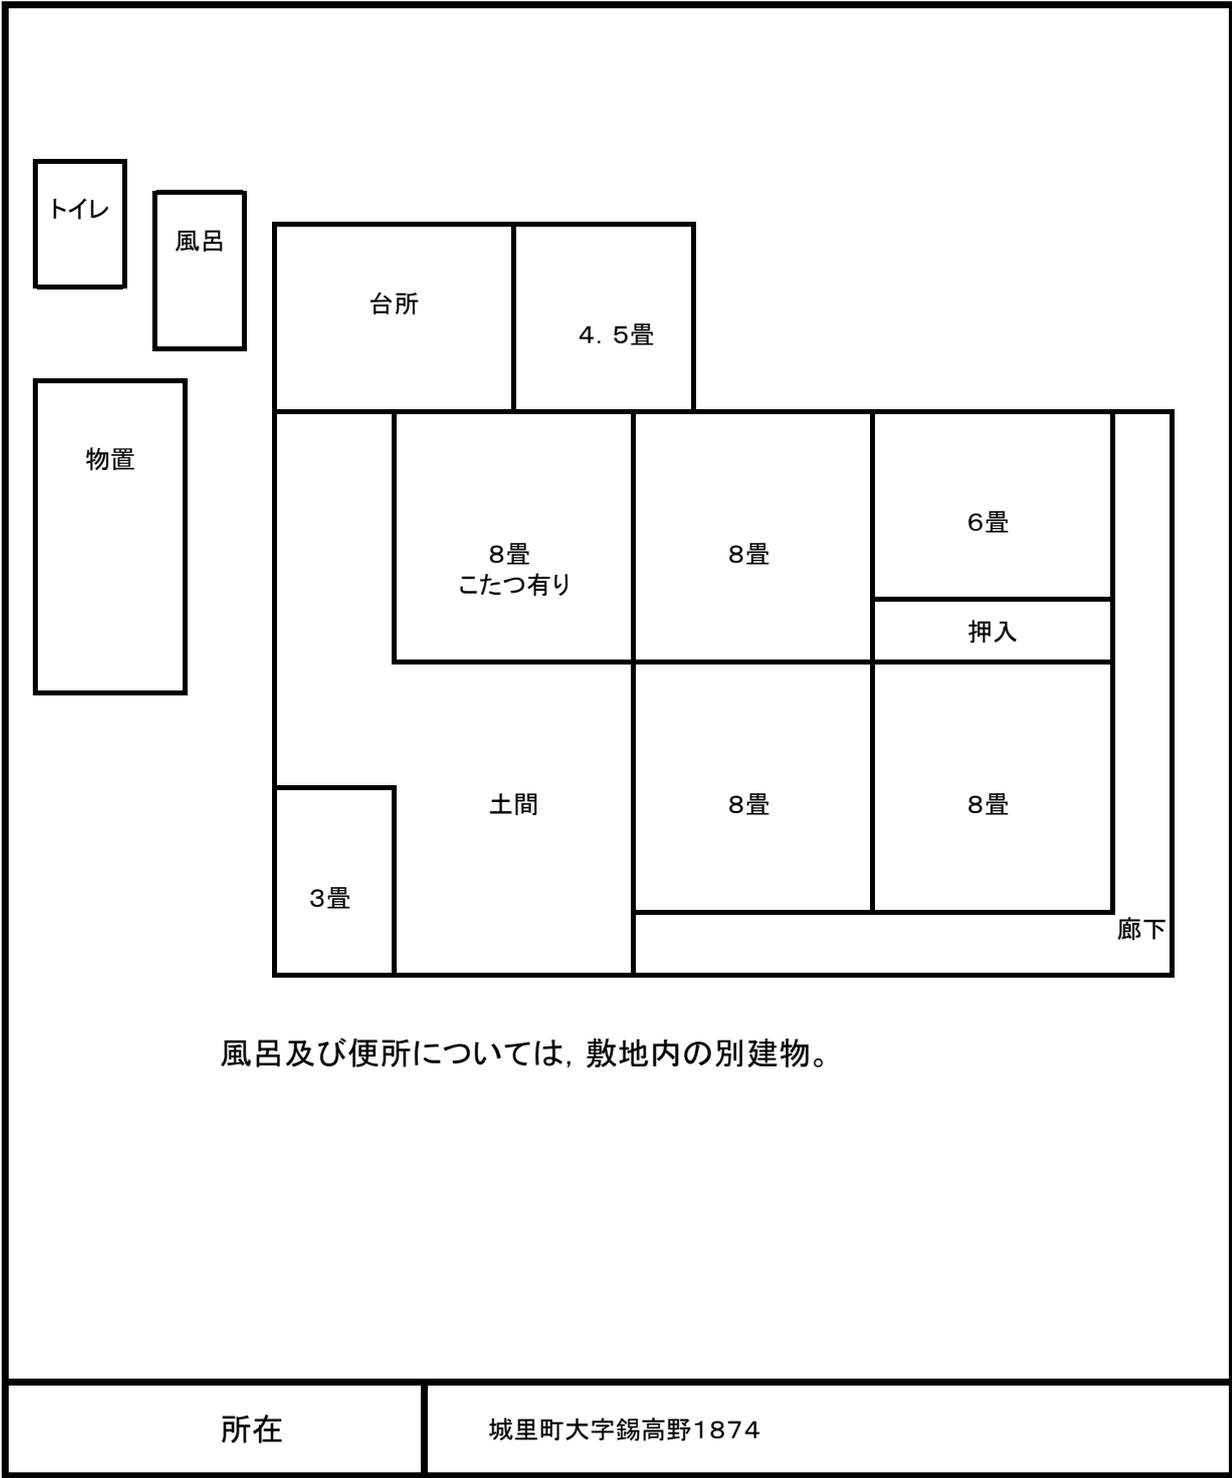

風呂及び便所については、敷地内の別建物。