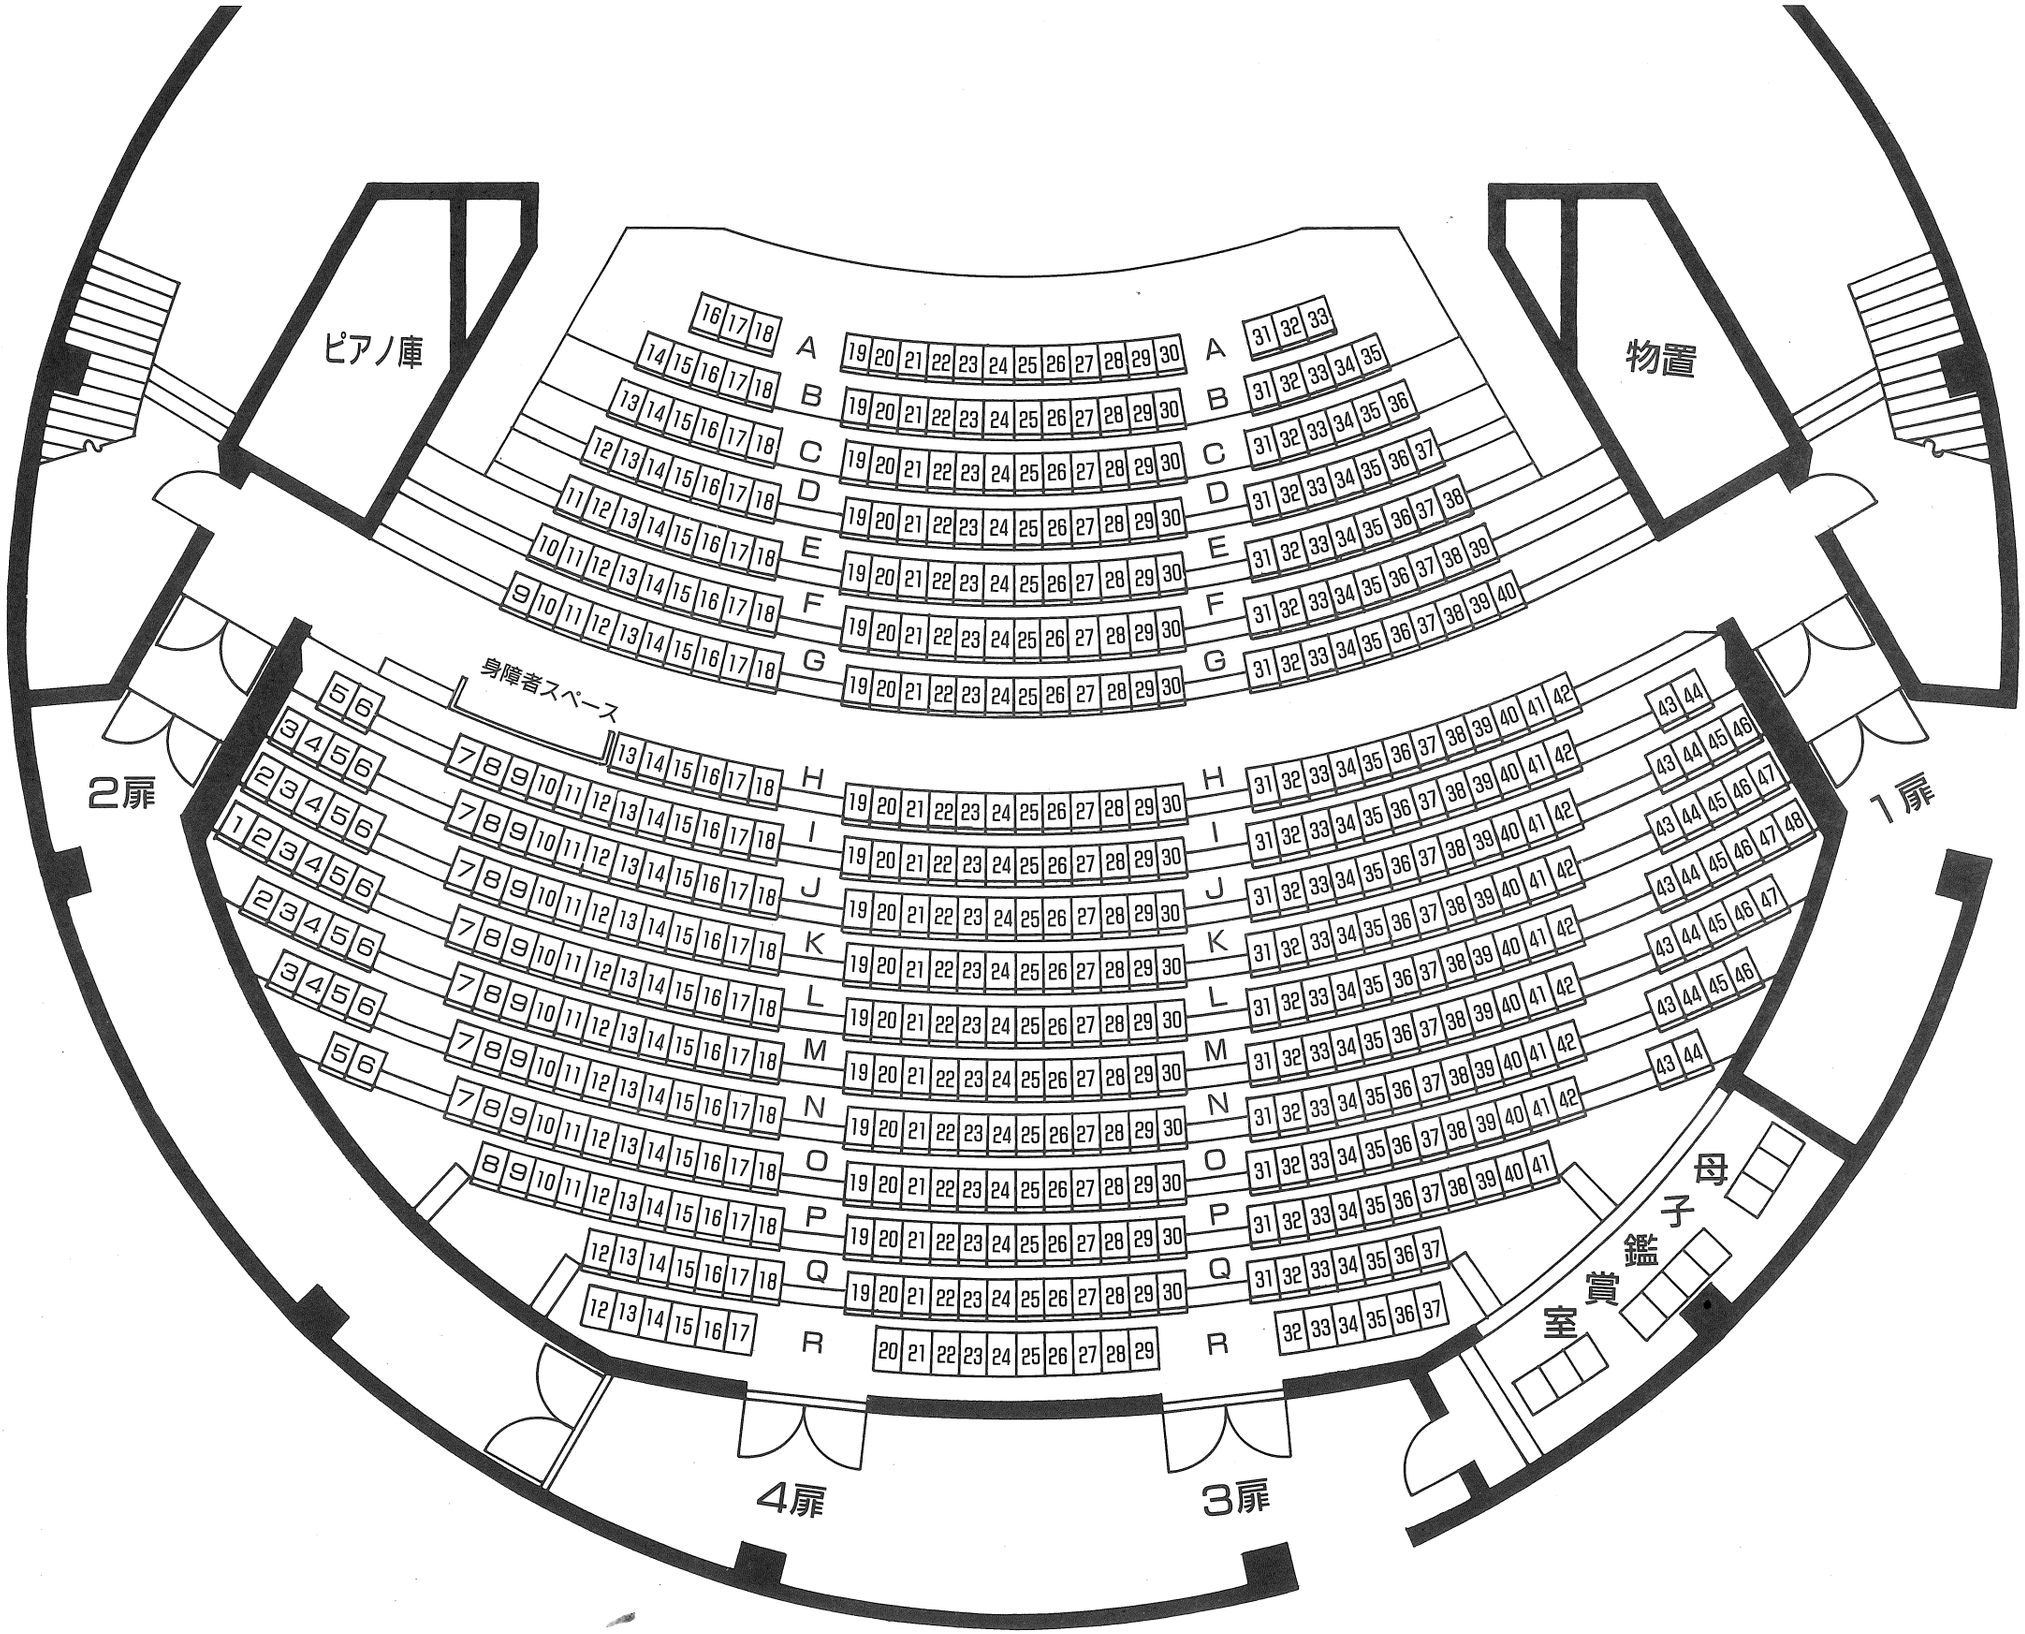
ピアノ庫
物置
身障者スペース
2扉
1扉
4扉
3扉
母子鑑賞室