


# 施行位置図

給水スタンド  
設置位置

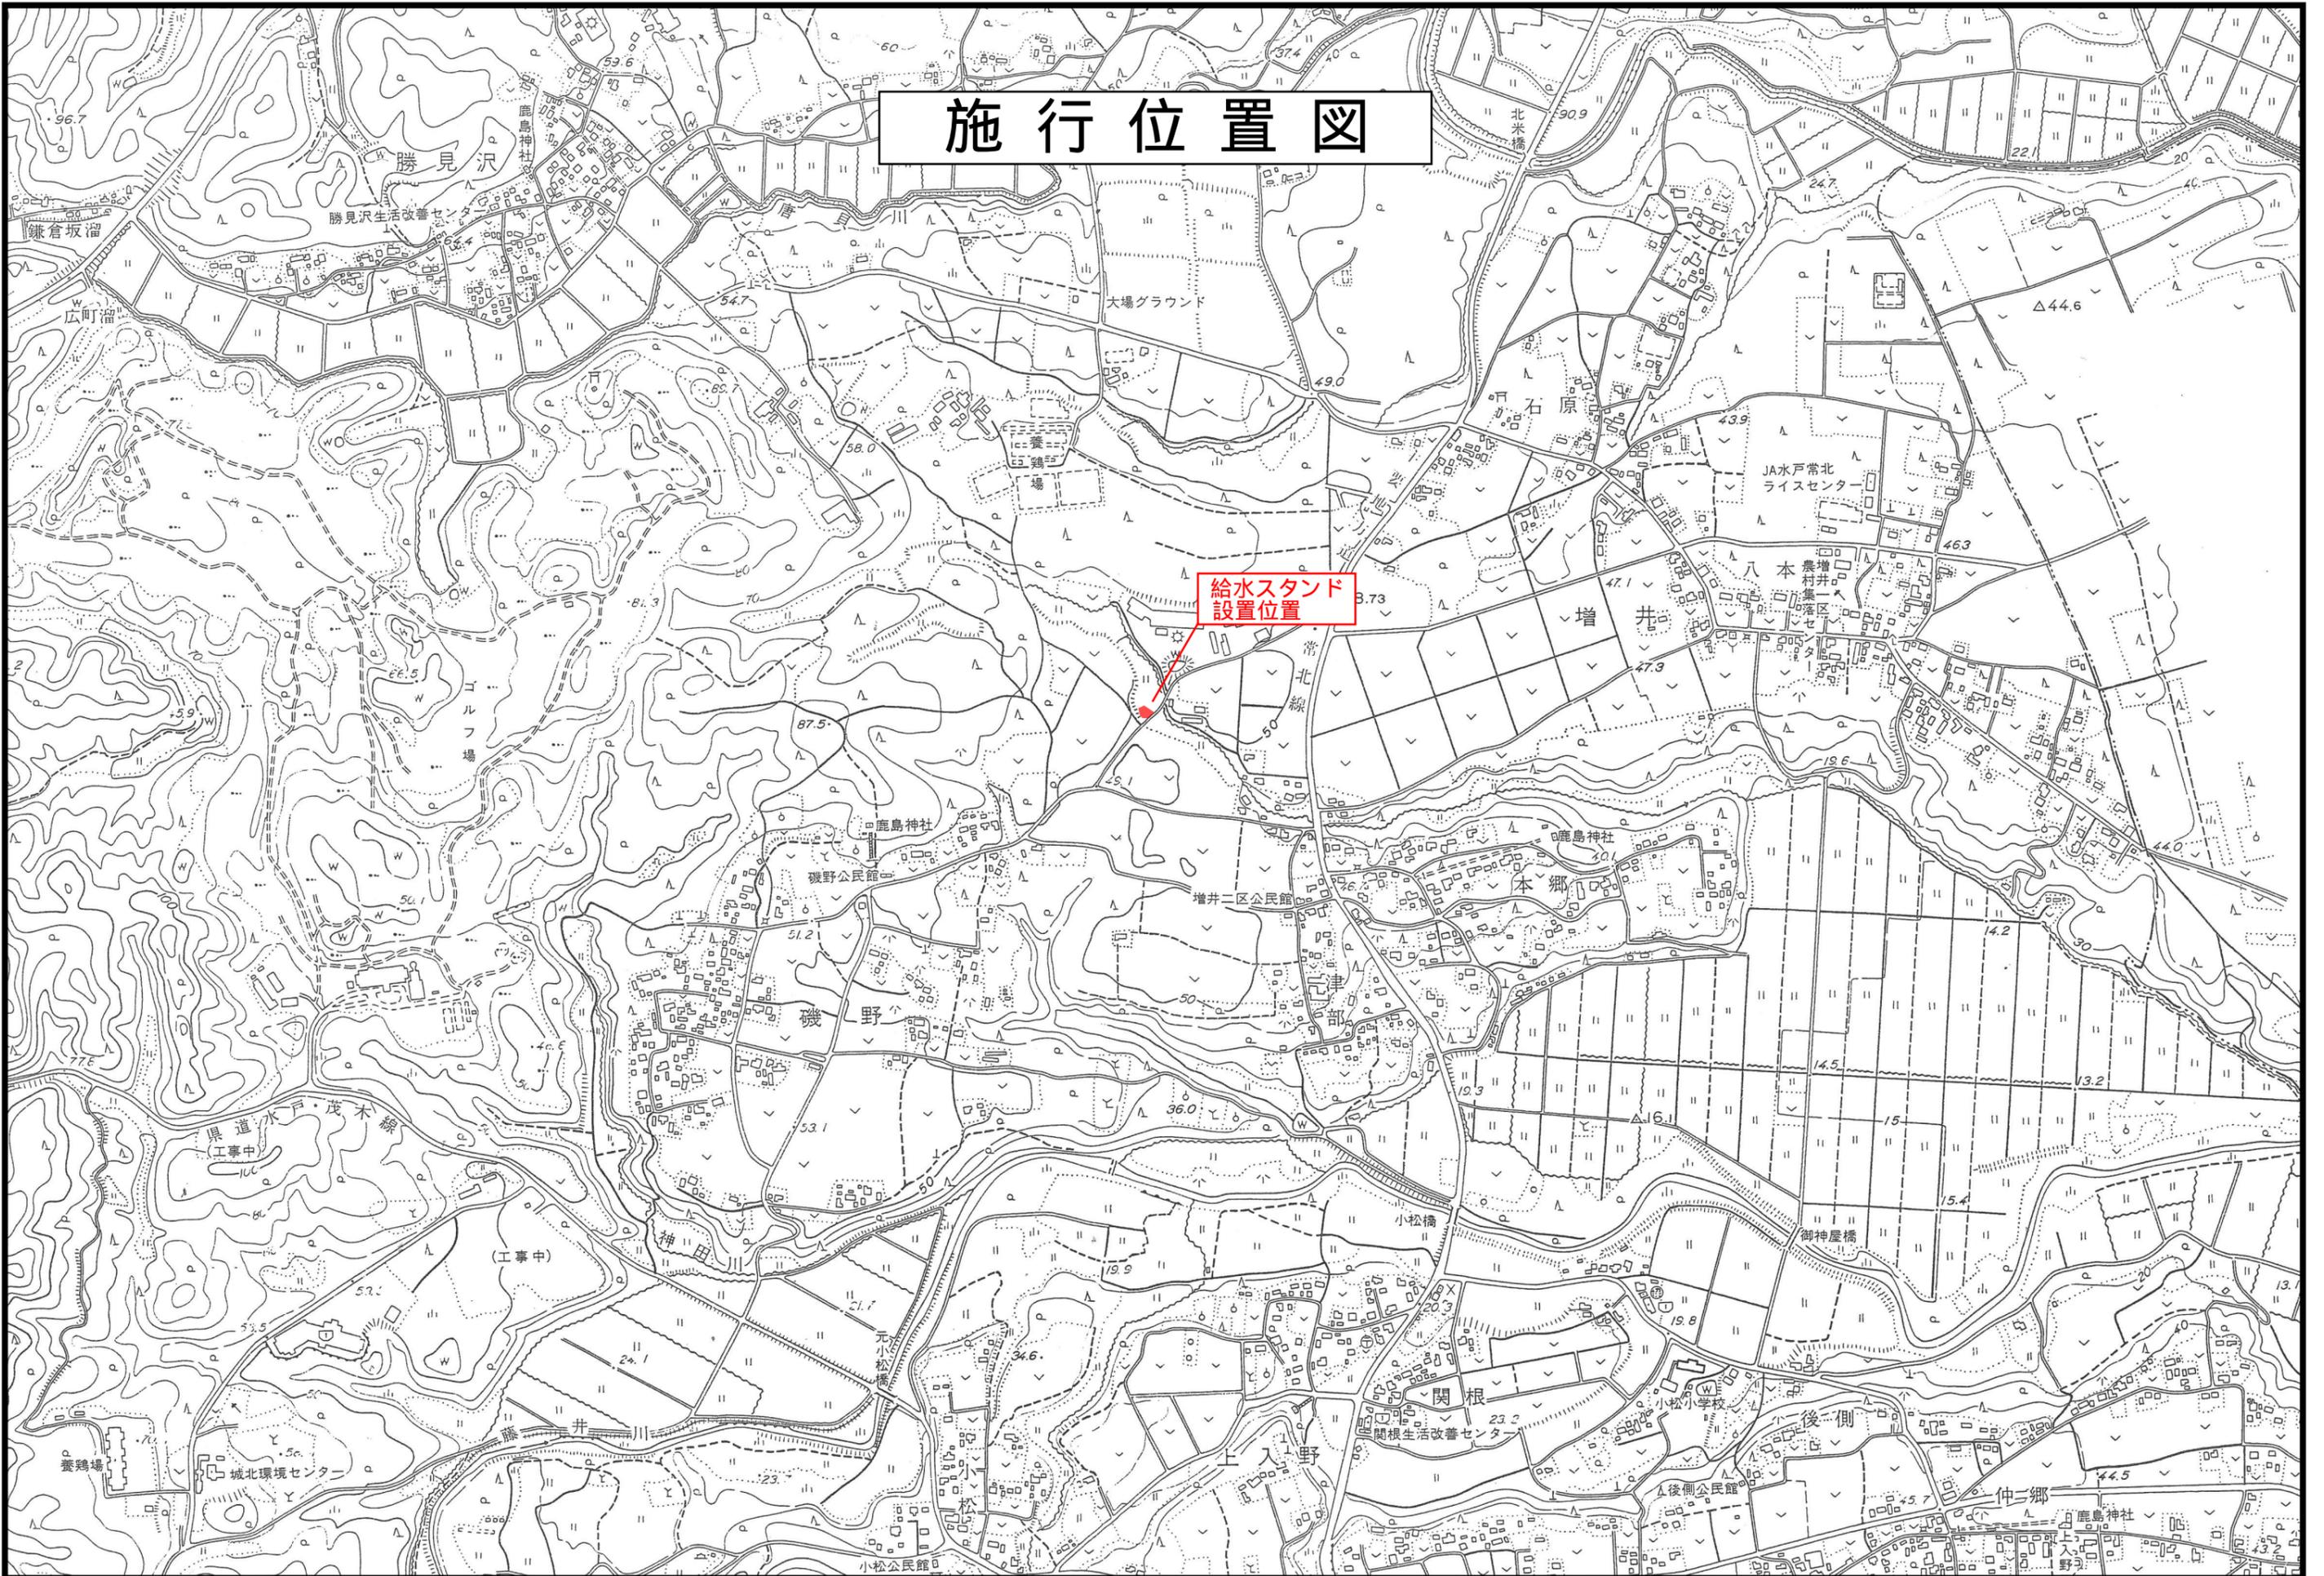

# 給水スタンド平面図

