

	町 長		副 町 長		課 長 兼 セ ン タ ー 長		副 セ ン タ ー 長		審 査		設 計 者	
令和7年度		工事 番号				令和7年度城里町七会町民センター 体育館カーテン改修工事						
東茨城郡城里町大字小勝地内(城里町七会町民センター)												
設 計 概 要	1. 体育館カーテン改修工事 一式					施工方法		請負				
						施工期間		令和 年 月 日から 日間 令和 7年 10月 31日まで				
						延期・中止		日間				
						起工年月日						
						完了年月日		令和 年 月 日				
						履行期間		令和 年 月 日から 日間 令和 年 月 日まで				
請負人												
			工 事 設 計 書					城 里 町				
変 更 理 由												
費 目		起 工		第一回変更		第二回変更		増 △ 減				
起工額												
請負(委託)に付する額												
工事(業務)価格												
測量試験費又は工事雑費												
消費税相当額												
請負(委託)決定額												
変更請負算定基礎・変更請負額 = 変更請負に対する額 × 請負比率 ($\frac{\text{起工時の請負決定額}}{\text{起工時の請負に対する額}}$) = ×)												

工 事 数 量 総 括 (内 訳) 表

実施 起工 設計書

工事区分	工種	種別	数量	単位	金額	細 別 内 訳
営繕工事				式		
			1			
暗幕交換工事				式		
			1			
暗幕交換工事				式	直接仮設工事 暗幕吊り替え工事	1.000 式 1.000 式
			1			
直接工事費計				式		
			1			
共通仮設費				式		
			1			
純工事費				式		
			1			
現場管理費				式		
			1			
工事原価				式		
			1			
一般管理費等				式		
			1			
工事価格 計				式		
			1			
廃材運搬処分費				式		
			1			
工事価格合計				式		
			1			
消費税相当額				式		
			1			
請負工事費				式		
			1			

本 工 事 費 内 訳 書

実施 起工 設計書

工事区分	工種	種別	細別	規格	数量	単位	単価	金額	摘要
営繕工事									
暗幕交換工事									
暗幕交換工事									
直接仮設工事									
					1.000				
脚立足場 直列 H=1.8m						m			
					49.200				
単管本足場 高さ10m未満						架m ²			
					122.800				
床養生						m ²			
					186.000				
清掃・片付						延m ²			
					186.000				
暗幕吊り替え工事						式			
					1.000				
① 暗幕カーテン 両開き・左 W4,200×H2,800						ヶ所			
					2.000				
① 暗幕カーテン 両開き・右 W4,200×H2,800						ヶ所			
					2.000				
①交換手間・とび工						人			
② 暗幕カーテン 両開き・左 W3,300×H4,300						ヶ所			
					2.000				

本工事費内訳書

実施 起工 設計書

工事区分	工種	種別	細別	規格	数量	単位	単価	金額	摘要
② 暗幕カーテン 両開き・右				W3,300×H4,300		ヶ所			
					2.000				
②交換手間・とび工						人			
③ 暗幕カーテン 両開き・左				W3,200×H2,800		ヶ所			
					4.000				
③ 暗幕カーテン 両開き・右				W3,200×H2,800		ヶ所			
					4.000				
③交換手間・とび工						人			
④ 暗幕カーテン 両開き・左				W4,200×H2,800		ヶ所			
					2.000				
④ 暗幕カーテン 両開き・右				W3,500×H2,800		ヶ所			
					2.000				
④交換手間・とび工						人			
⑤ 暗幕カーテン 片開き				W3,500×H4,300		ヶ所			
					2.000				
⑤交換手間・とび工						人			
⑥ 暗幕カーテン 片開き				W3,500×H4,760		ヶ所			
					2.000				
⑥交換手間・とび工						人			
⑦ 暗幕カーテン 片開き				W3,900×H4,300		ヶ所			
					2.000				

本 工 事 費 内 訳 書

実施 起工 設計書

工事区分	工種	種別	細別	規格	数量	単位	単価	金額	摘要
⑦交換手間・とび工						人			
直接工事費計						式			
					1.000				
共通仮設費						%			
純工事費									
現場管理費						%			
工事原価									
一般管理費等(契約保証費含む)						%			
工事価格						式			
					1.000				
廃材運搬処分費						式			
					1.000				
工事価格合計						式			
					1.000				
改め 工事価格合計									
消費税相当額									
請負工事費									

令和7年度城里町七会町民センター体育館カーテン改修工事仕様書

1 件 名 令和7年度城里町七会町民センター体育館カーテン改修工事

2 場 所 茨城県東茨城郡城里町大字小勝2268-3
城里町七会町民センター

3 内 容

七会町民センター体育館2階点検用通路、ギャラリー及びバルコニー部分の暗幕カーテンの吊り替え改修工事を行う。

4 規格及び数量

(1) 暗幕カーテン

東リ カラーバックⅡ TKY80412 (遮光1級・防炎ラベル付・1.5倍ヒダ)
同等品とする。

- | | | | |
|------------|-------------------|----------------------|-----|
| ① 東側 両開き・左 | W4,200mm×H2,800mm | 11.76 m ² | 2ヶ所 |
| 東側 両開き・右 | W4,200mm×H2,800mm | 11.76 m ² | 2ヶ所 |
| ② 東側 両開き・左 | W3,300mm×H4,300mm | 14.19 m ² | 2ヶ所 |
| 東側 両開き・右 | W3,300mm×H4,300mm | 14.19 m ² | 2ヶ所 |
| ③ 南側 両開き・左 | W3,200mm×H2,800mm | 8.96 m ² | 4ヶ所 |
| 南側 両開き・右 | W3,200mm×H2,800mm | 8.96 m ² | 4ヶ所 |
| ④ 西側 両開き・左 | W4,200mm×H2,800mm | 11.76 m ² | 2ヶ所 |
| 西側 両開き・右 | W3,500mm×H2,800mm | 9.80 m ² | 2ヶ所 |
| ⑤ 西側 片開き | W3,500mm×H4,300mm | 15.05 m ² | 2ヶ所 |
| ⑥ 西側 片開き | W3,500mm×H4,760mm | 16.66 m ² | 2ヶ所 |
| ⑦ 西側 片開き | W3,900mm×H4,300mm | 16.77 m ² | 2ヶ所 |

(2) 作動方式

ロープ開閉 SMZ30 型レール 両開き／片開き

※ 作動部分は既存品を継続使用する。

5 特記事項

- ・規格等については提示しているが、現場採寸の上最終決定する。
- ・工事に係る足場設置や、床の養生を含む。
- ・紐引式の不具合メンテナンス（ランナー補充、紐引きコード調整）を含む。
- ・レール、ロープ及び金具等の作動部分は既存のものを継続使用することを基本とする
が、状態により交換等が必要となる場合は別途協議する。

6 施工期間 契約日の翌日から令和7年10月31日まで


- 7 その他
- ・各法令を遵守すること
 - ・必要に応じて現地を確認すること
 - ・内訳書その他、工事に要する費用は、請負人が負担するとする
 - ・定めない事項については、別途協議するものとする

8 本仕様書の対応窓口

住 所 : 〒311-4402 東茨城郡城里町大字小勝 2268-3

電 話 : 0296-88-3111 (代)

担当課 : 城里町七会町民センター

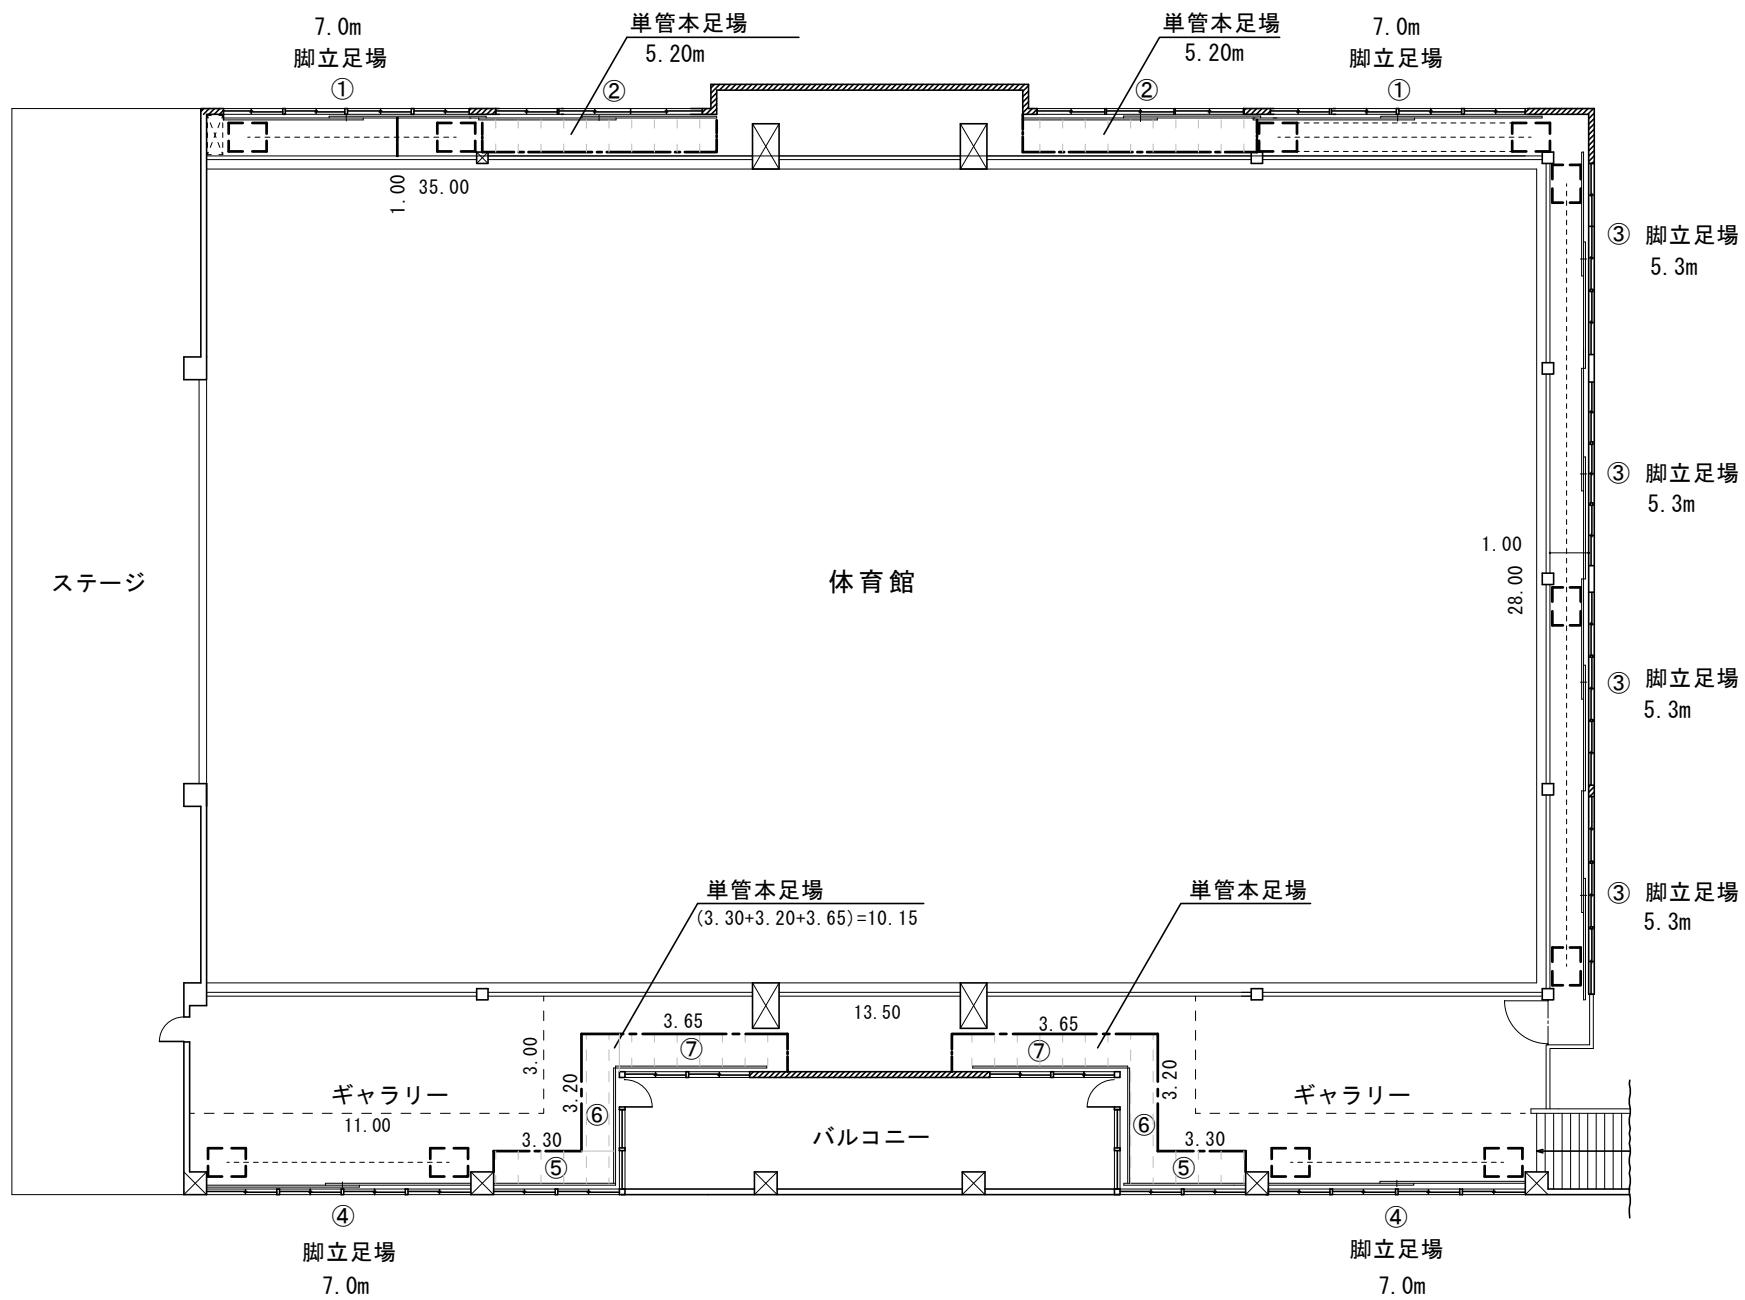

直接仮設工事



脚立足場	直列	49.20 m
単管本足場	高さ10m未満	122.80架㎡
最上部安全手摺	単管(パイプ)本足場用	38.70 m
単管本足場内階段	自在ステップ	14.00 m
床養生	ブルーシート	186.00 ㎡
	2 階合板敷	146.00 ㎡
清掃・片付		186.00延㎡

仮設図 S=1/200

承認	設計	担当

縮尺	1/200
	(A3版作成)
設計年月日	
令和7年	月 日

工事名称	令和7年度 城里町七会町民センター 体育館カーテン改修工事
図面名称	直接仮設工事図

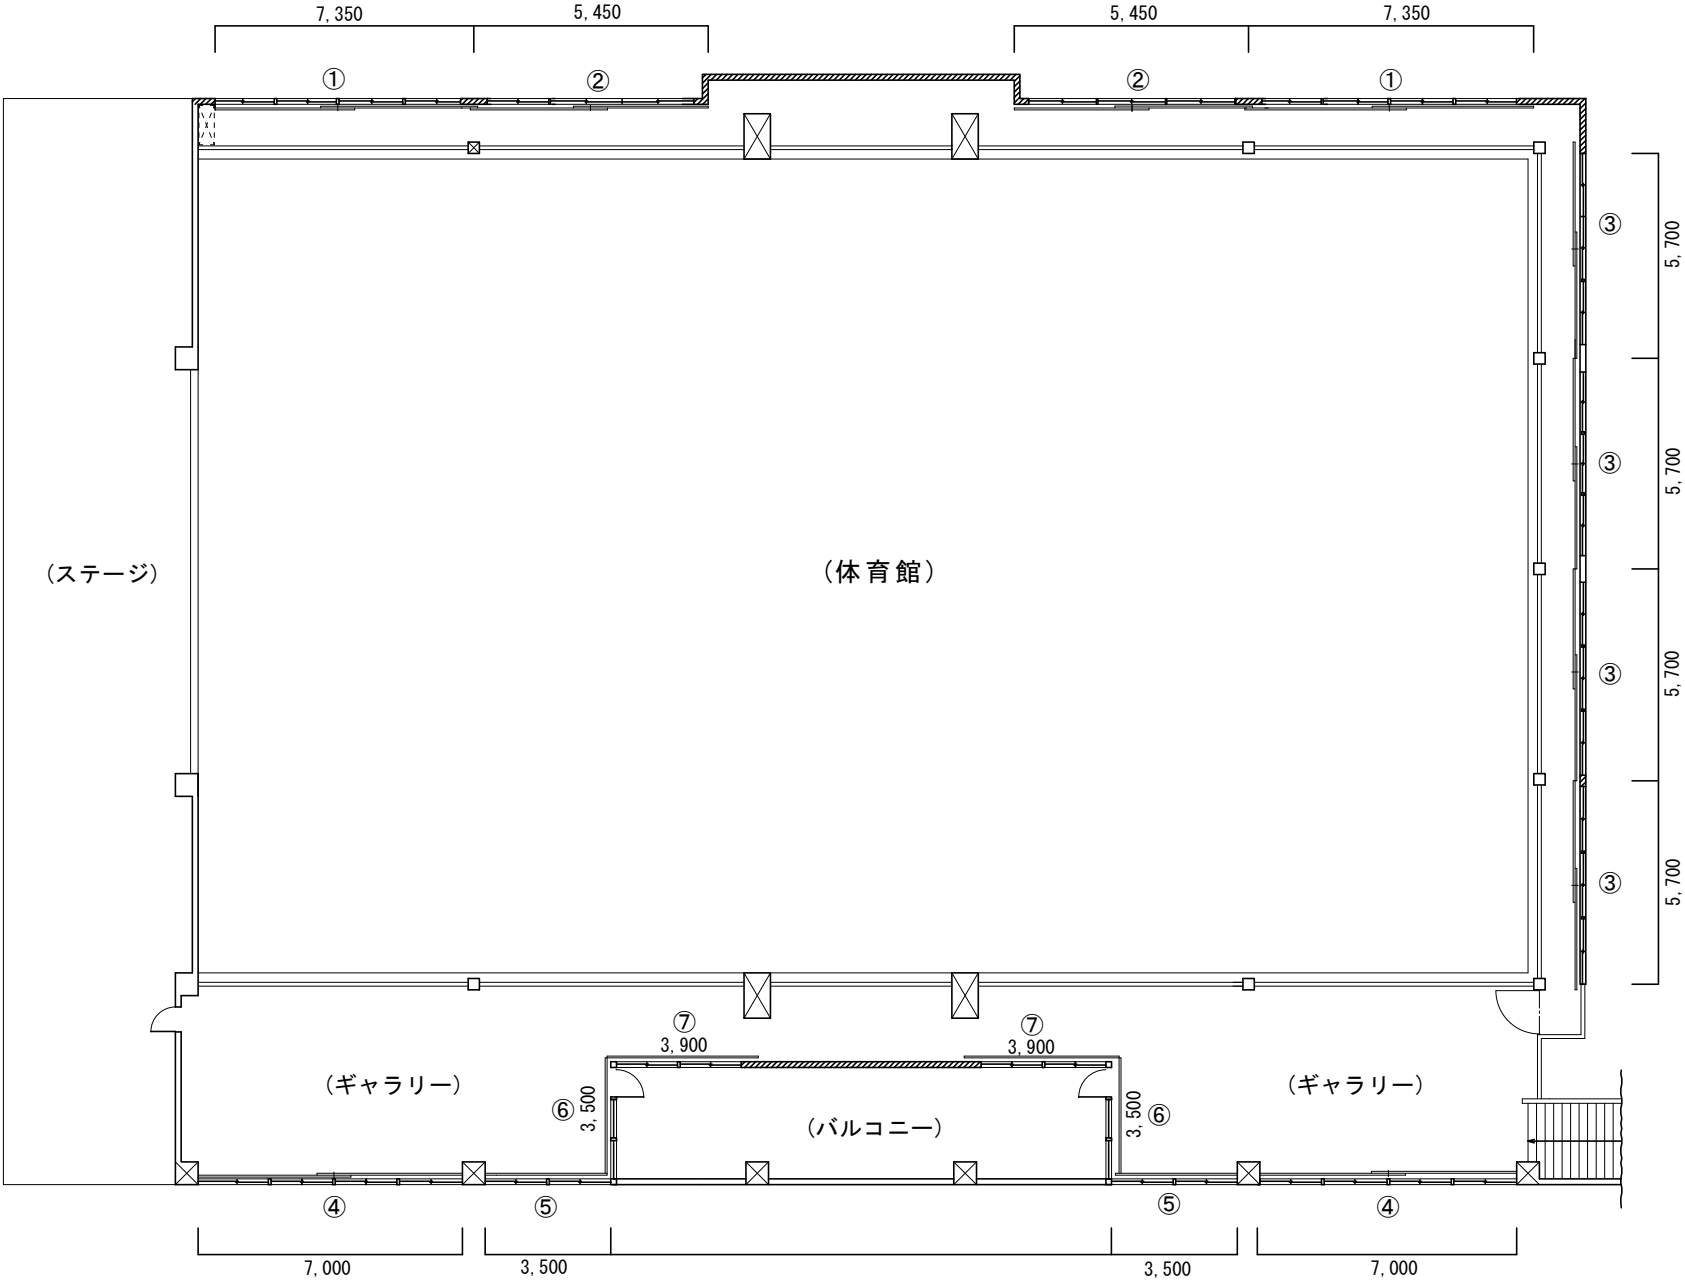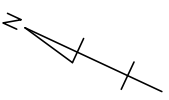

平面図 S=1/200

暗幕カーテン				
① 開口部	W6,950×H2,310			2 窓
暗幕カーテン	両開き・左	W4,200 × H2,800	11.76㎡	2 ヶ所
	両開き・右	W4,200 × H2,800	11.76㎡	2 ヶ所
② 開口部	W5,200×H3,850			2 窓
暗幕カーテン	両開き・左	W3,300 × H4,300	14.19㎡	2 ヶ所
	両開き・右	W3,300 × H4,300	14.19㎡	2 ヶ所
③ 開口部	W5,270×H1,700	(上部壁を含む)		4 窓
暗幕カーテン	両開き・左	W3,200 × H2,800	8.96㎡	4 ヶ所
	両開き・右	W3,200 × H2,800	8.96㎡	4 ヶ所
④ 開口部	W7,000×H2,310			2 窓
暗幕カーテン	両開き・左	W4,200 × H2,800	11.76㎡	2 ヶ所
	両開き・右	W3,500 × H2,800	9.80㎡	2 ヶ所
⑤ 開口部	W3,320×H3,850			2 窓
暗幕カーテン	片開き	W3,500 × H4,300	15.05㎡	2 ヶ所
⑥ 開口部	W3,150×H4,610			2 窓
暗幕カーテン	片開き	W3,500 × H4,760	16.66㎡	2 ヶ所
⑦ 開口部	W3,650×H3,850			2 窓
暗幕カーテン	片開き	W3,900 × H4,300	16.77㎡	2 ヶ所

特記事項：現場採寸の上、最終決定する。
暗幕カーテンは、遮光1級・防災ラベル付・1.5倍ヒダとする。
金具等で交換を要する場合は、別途協議するものとする。

承認

設計



担当

縮尺 1/200
(A3版作成)

設計年月日
令和7年 月 日

工事名称 令和7年度 城里町七会町民センター
体育館カーテン改修工事

図面名称 暗幕カーテン仕様図

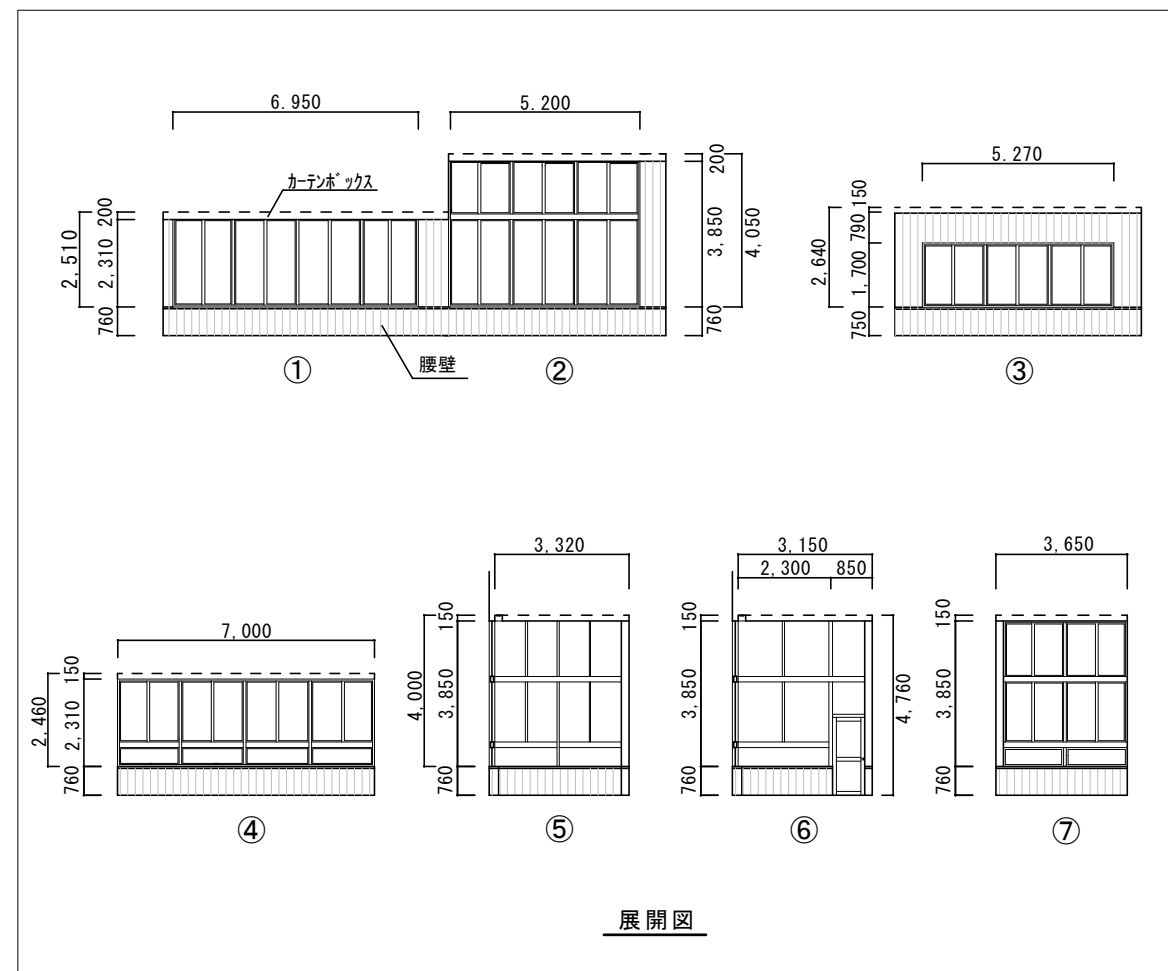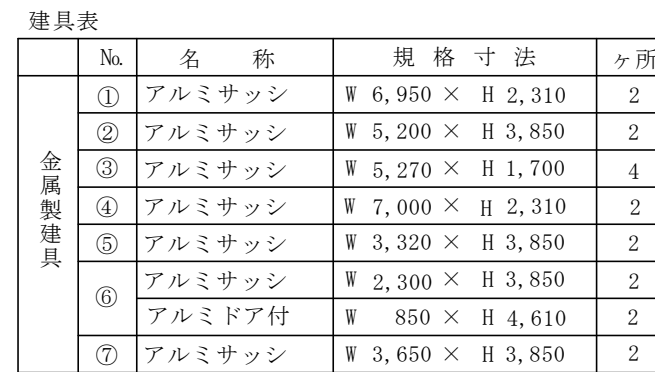

平面图 S=1/200