


常北都市計画及び水戸・勝田都市計画下水道の変更（城里町決定） 総括図（污水）

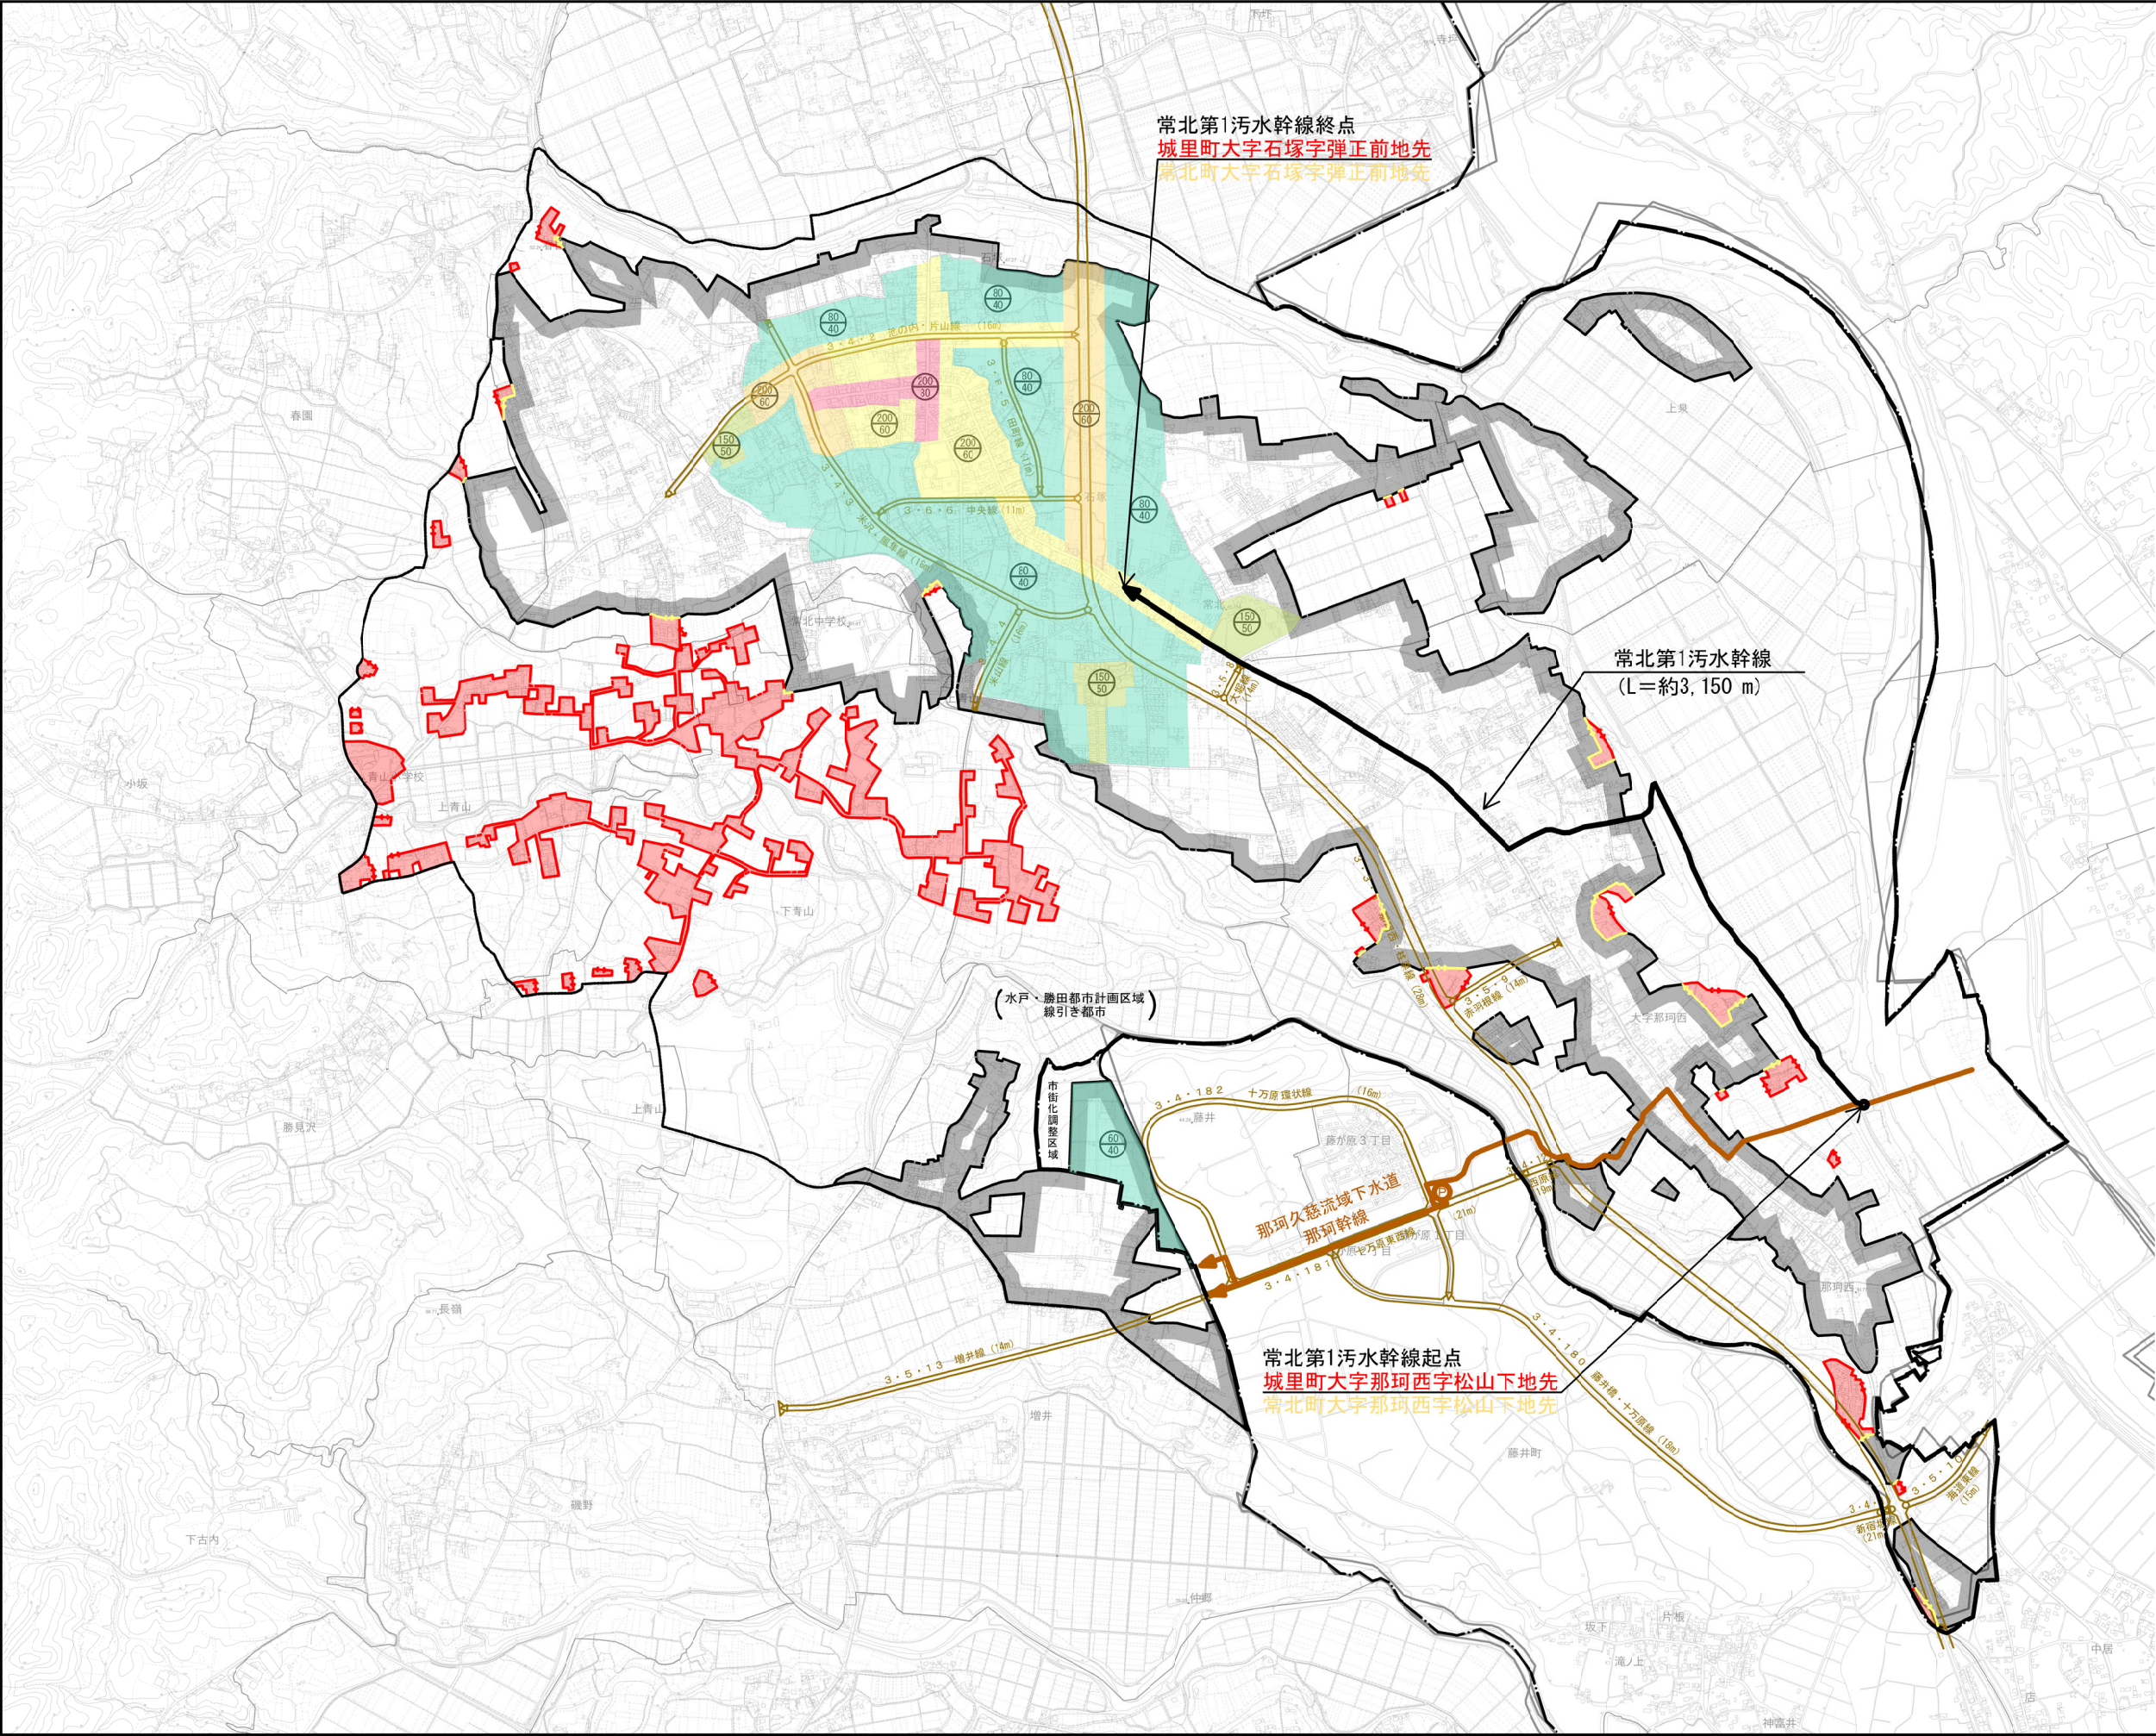

常北都市計画及び水戸・勝田都市計画
下水道の変更（城里町決定）

城里町公共下水道（污水）排水区域 約 581 ha
内訳（常北都市計画区域分 約 573 ha）
（水戸・勝田都市計画区域分 約 8 ha）

常北町公共下水道（污水）排水区域 約 521 ha
内訳（常北都市計画区域分 約 513 ha）
（水戸・勝田都市計画区域分 約 8 ha）

常北都市計画			
凡 例			
既 号	区 域 区 分		
	都 市 計 画 区 域		
	行 政 区 域		
	地 区 計 画 区 域		
色 別	用 途 区 域	容積率(%) 建ぺい率(%)	高さの制限
	第一種低層住居地域		10m以下
	第一種中高層住居地域		
	第一種住居地域		
	第二種住居地域		
	近隣商業地域		
記 号	都 市 施 設		
	都 市 計 画 街 路		
	下 水 道 排 水 区 域		

水戸・勝田都市計画			
凡 例			
既 号	区 域 区 分		
	都 市 計 画 区 域		
	行 政 区 域		
色 別	用 途 区 域	容積率(%) 建ぺい率(%)	高さの制限
	第一種低層住居地域		10m以下
	市街化調整区域		
記 号	都 市 施 設		
	都 市 計 画 街 路		

凡 例	
	排水区域（今回決定）
	排水区域（変 更 前）
	排水区域（既 決 定）
	下水管渠（既 決 定）
	流域下水道幹線

常北都市計画及び水戸・勝田都市計画 下水道の変更（城里町決定）				
図 面 名	総括図（污水）			
令和7年度	縮 尺	1/10,000	図面番号	1/1
茨城県城里町	設 計 者	(株) 三水コンサルタント		

1:10,000

0 200 400 600 800 1,000 1,500 2,000 m