

	町 長		副 町 長		課 長 兼 セ ン タ ー 長		副 セ ン タ ー 長		審 査		設 計 者	
令和8年度		工事 番号				令和8年度城里町七会町民センター 体育館LED化照明設備改修工事						
東茨城郡城里町大字小勝地内(城里町七会町民センター)												
設 計 概 要	1. 体育館LED化照明設備改修工事 一式					施工方法		請負				
						施工期間		令和 年 月 日から 日間 令和 9年 2月 26日まで				
						延期・中止		日間				
						起工年月日						
						完了年月日		令和 年 月 日				
						履行期間		令和 年 月 日から 日間 令和 9年 2月 26日まで				
請負人												
			工 事 設 計 書					城 里 町				
変 更 理 由												
費 目		起 工		第一回変更		第二回変更		増 △ 減				
起工額												
請負(委託)に付する額												
工事(業務) 価格												
測量試験費又は工事雑費												
消費税相当額												
請負(委託)決定額												
変更請負算定基礎・変更請負額 = 変更請負に対する額 × 請負比率 ($\frac{\text{起工時の請負決定額}}{\text{起工時の請負に対する額}}$) = ×)												

令和8年度城里町七会町民センター体育館LED化照明設備改修工事 《参考数量内訳書》

※この参考数量内訳書の数量は、公共建築工事積算基準及び建築数量積算基準・解説に基づいた設計数量を原則とした参考であり、計画数量及び所要数量を示したものではありません。
又、摘要欄は設計図書の一部として設計図を補完するものです。

(種 目 別 内 訳 書)

名	称	摘	要	数	量	単位	単	価	金	額	備	考
	令和8年度城里町七会町民センター体育館LED化照明設備改修工事											
I	直接工事費											
1	電気設備工事			1		式						
	計(直接工事費)											
II	共通費											
	共通仮設費	率		1		式						
	計(共通仮設費)											

(種 目 別 内 訳 書)

	名 称	摘 要	数 量	単位	単 価	金 額	備 考
Ⅲ	現場管理費		1	式			
Ⅳ	一般管理費	契約保証金含む。	1	式			
	計(共通費)						
	合計(工事価格)						
	改め合計						
	消費税等相当額						
	総合計(工事費)						

(科 目 別 内 訳 書)

[illegible]

様式第6号(建築工事用)

本 工 事 費 内 訳 書							
番 号	名 称	品 質 ・ 規 格	数 量	単 位	単 価	金 額	備 考
A	照明器具設備改修工事						
1	直接仮設工事		1.0	式			
2	照明器具設備工事		1.0	式			
3	撤去工事		1.0	式			
	計						

様式第6号(建築工事用)

本 工 事 費 内 訳 書							
番 号	名 称	品 質 ・ 規 格	数 量	単 位	単 価	金 額	備 考
1	直接仮設工事						
	アルミ合金ローリングタワー	ダブル	3.0	基			
	アルミ合金ローリングタワー	ステージ仕様 3段仕様	1.0	基			
	アルミ合金ローリングタワー	2段仕様	1.0	基			
	組立・解体・搬入・搬出費		1.0	式			
	運搬費		2.0	往復			
	福利厚生費		1.0	式			
	ラワン合板敷	t15 2類 10枚 床保護 ローリング足場下	16.5	m ²			
	小計						

様式第6号(建築工事用)

本 工 事 費 内 訳 書							
番 号	名 称	品 質 ・ 規 格	数 量	単 位	単 価	金 額	備 考
2	照明器具設備工事						
	照明器具	A402	40.0	台			
	照明器具	B402	16.0	台			
	照明器具	C401	3.0	台			
	照明器具	D402	11.0	台			
	照明器具	E204	7.0	台			
	照明器具	F301	2.0	台			
	照明器具	G40	5.0	台			
	照明器具	H20	2.0	台			
	照明器具	A700	30.0	台			
	下面ガード		30.0	台			
	側面ガード		30.0	台			

様式第6号(建築工事用)

本 工 事 費 内 訳 書							
番 号	名 称	品 質 ・ 規 格	数 量	単 位	単 価	金 額	備 考
	小計						

様式第6号(建築工事用)

本 工 事 費 内 訳 書							
番 号	名 称	品 質 ・ 規 格	数 量	単 位	単 価	金 額	備 考
3	撤去工事						
	撤去費		1.0	式			
	処分費	鉄くず扱い	15.09	m3			
	処分費	ガラスくず	0.05	m3			
	収集運搬費	2tタンブ [〃] 片道75km	1.0	台			
	小計						

令和8年度城里町七会町民センター体育館LED化照明設備改修工事仕様書

- 1 件 名 令和8年度城里町七会町民センター体育館LED化照明設備改修工事
- 2 場 所 茨城県東茨城郡城里町大字小勝2268-3
城里町七会町民センター
- 3 内 容
七会町民センター体育館に設置されている各種蛍光灯及び蛍光水銀灯（水銀灯）等をLED照明に改修する工事を行う。
- 4 規格及び数量
設計図及び参考数量内訳書を参照すること。
- 5 特記事項
 - ・工事施工にあたり生じる体育館の利用制限期間について、調整に応じること。
 - ・工事に係る仮設足場はアルミ合金製の軽量足場を使用し、適宜適正な設置の上で施工すること。また、足場設置の際には床保護と足場荷重分散のため、t15 ラワン合板を下敷きにすること。
- 6 施工期間 契約日の翌日から令和9年2月26日まで
- 7 そ の 他
 - ・各法令を遵守すること
 - ・必要に応じて現地を確認すること
 - ・内訳書その他、工事に要する費用は、請負人が負担するものとする
 - ・定めない事項については、別途協議するものとする
- 8 本仕様書の対応窓口

住 所 : 〒311-4402 東茨城郡城里町大字小勝 2268-3

電 話 : 0296-88-3111（代）

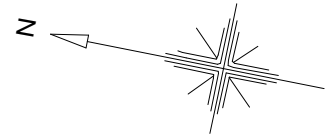
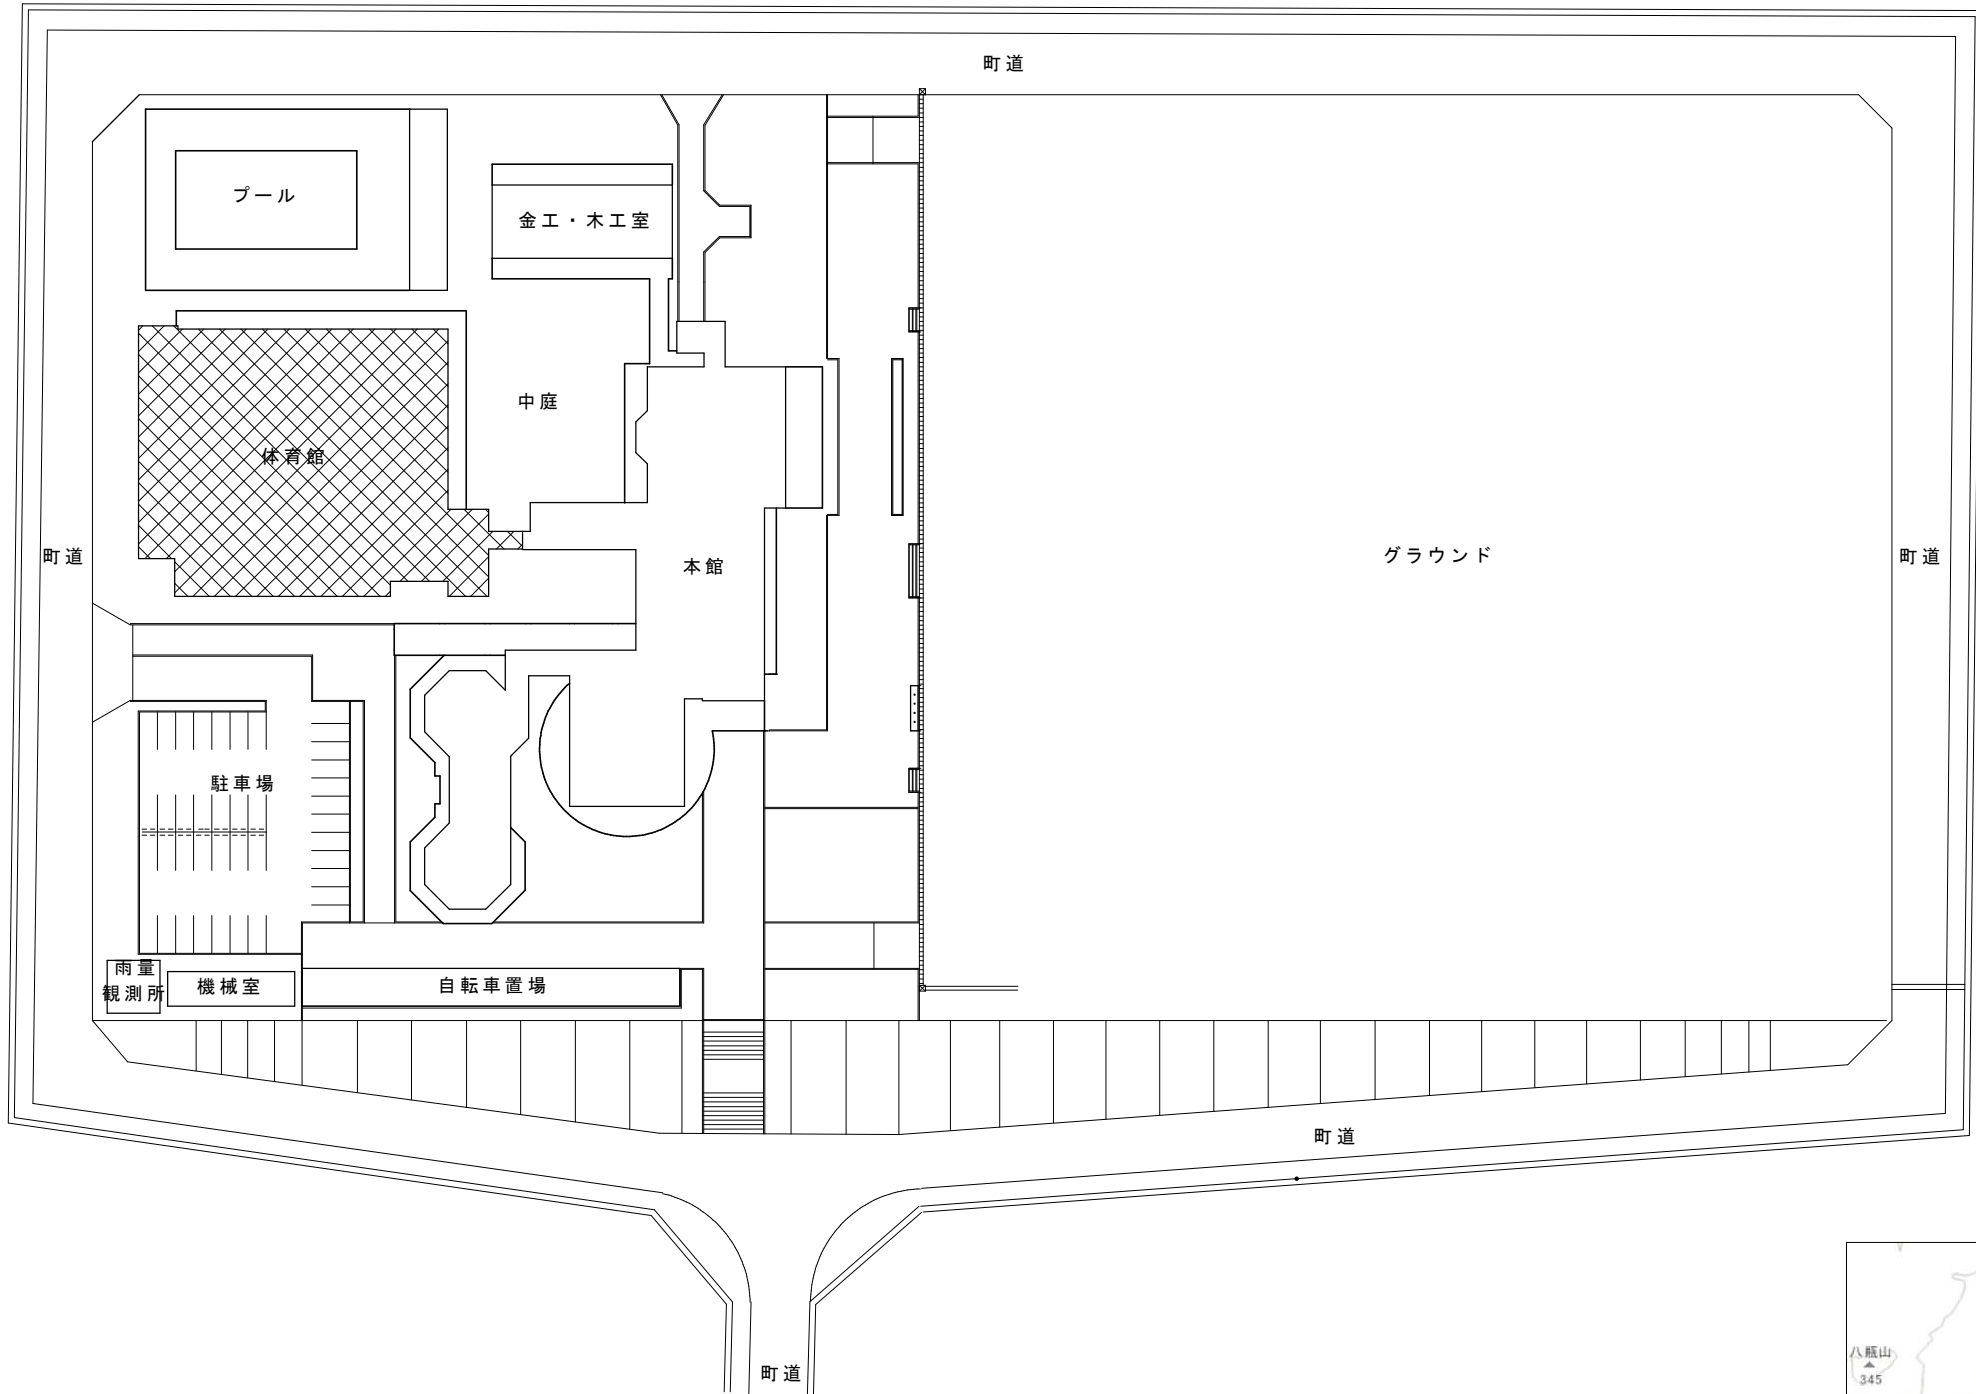
担当課 : 城里町七会町民センター

令和 8 年度 城里町七会町民センター体育館LED化照明設備改修工事

設 計 図

設 計 書 目 録

意 匠	
E-01	配置図・附近見取図
E-02	照明器具図（更新）
E-03	電灯設備 1 階平面図（改修）
E-04	電灯設備 2 階平面図（改修）
E-05	照明器具図（既設）
E-06	電灯設備 1 階平面図（撤去）
E-07	電灯設備 2 階平面図（撤去）



城里町七会町民センター「アツマーレ」
茨城県東茨城郡城里町大字小勝2268番地の3

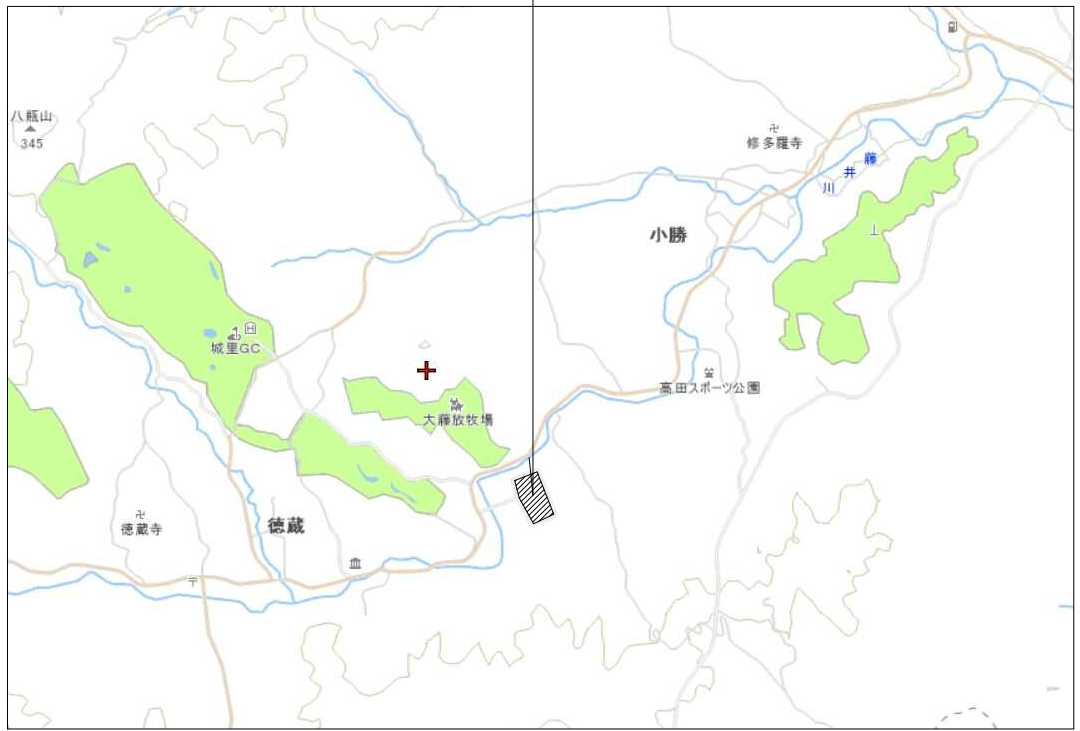
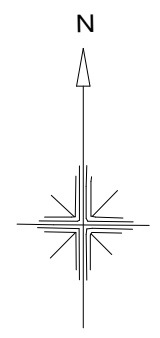


対象建物を示す









※照明改修の施工にあたり、仮設足場はアルミ合金製の軽量足場を使用し、適宜適正な設置の上で施工すること。

(参考：株式会社 室内高所 TEL 042-452-6679)

足場設置の際には床保護と足場荷重分散のため、t15ラワン合板を下敷きにすること。



	工事名称 令和8年度七会町民センター体育館LED化照明設備改修工事	図面名称 配置図・付近見取図	縮 尺 A1 1: 500 A3 1:1000	製作年月日 2026.10	備考			校 閲 担 当 製 図	E-01
				訂正年月日					

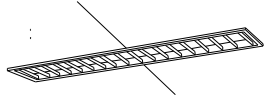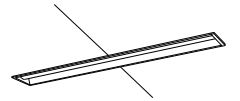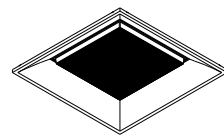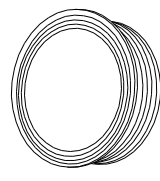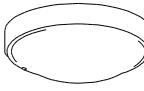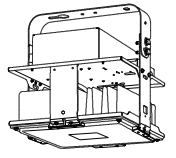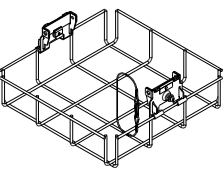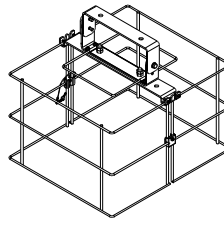A 4 0 2	LED直付型ベースライト	B 4 0 2	LED埋込型ベースライト フリーコンフォート型	C 4 0 1	LED埋込型ベースライト 下面開放型	D 4 0 2	LED直付型 コーナーライト	E 2 0 4	LEDスクエアベースライト 埋込型 下面開放型	F 3 0 1	LEDシーリングライト
											
一般タイプ、5200lmタイプ 消費電力31.9W、定格出力型、電圧100～242V 本体：銅板（白色粉体塗装） ライトバー（カバー）：ポリカーボネート（乳白） 光源寿命40000時間（光束維持率85%） 昼白色（5000K）、Ra83 電源装置はライトバー側に内蔵		マルチコンフォート、省エネタイプ、5200lmタイプ 消費電力26.3W、定格出力型、電圧100～242V 本体：亜鉛銅板 反射板・ルーバー：銅板（高反射白色粉体塗装） ライトバー（カバー）：ポリカーボネート（乳白） 光源寿命40000時間（光束維持率85%） 昼白色（5000K）、Ra83、電源装置はライトバー側に内蔵		リニューアル専用、一般タイプ、3100lmタイプ 消費電力20.3W、定格出力型、電圧100～242V 本体：亜鉛銅板 反射板：銅板（高反射白色粉体塗装） ライトバー（カバー）：ポリカーボネート（乳白） 光源寿命40000時間（光束維持率85%） 昼白色（5000K）、Ra83、電源装置はライトバー側に内蔵		一般タイプ、5050lmタイプ 消費電力31.9W、定格出力型、電圧100～242V 本体：亜鉛銅板 反射板：銅板（高反射白色粉体塗装） ライトバー（カバー）：ポリカーボネート（乳白） 光源寿命40000時間（光束維持率85%） 昼白色（5000K）、Ra83、電源装置はライトバー側に内蔵		スクエア光源タイプ、グレアセーブ光源ユニット、4500lmタイプ 消費電力31.9W、電圧100～242V 調光タイプ（約10～100%） 本体：銅板（高反射白色粉体塗装） 点灯ユニット（カバー）：ポリカーボネート（乳白） 光源寿命40000時間（光束維持率85%） 昼白色（5000K）、Ra83		昼白色（5000K）、Ra83 器具光束965lm、消費電力10.7W、電圧100V 防湿型・防雨型、拡散タイプ、ネジ込み方式 プラスチック（ホワイト） カバー：アクリル（乳白）	
直付XFX459DENLE9相当品		埋込XFX455EHNPLE9相当品		埋込XFX439RENLE9相当品		直付XFX450CENLE9相当品		埋込XLX140UKNLA9相当品		LGW51704WCF1相当品	
G 4 0	LEDポーチライト	H 2 0	LEDシーリングライト	I 7 0 0	LED高天井用照明器具		下面ガード		側面ガード		
											
電球色（2700K）、Ra80 器具光束211lm、消費電力4.3W、電圧100V 防雨型、ネジ込み方式 カバー：アクリル（乳白） プラスチック（ホワイト）		温白色（3500K）、Ra83 器具光束705lm、消費電力7.8W、電圧100V 防湿型・防雨型、拡散タイプ、ネジ込み方式 プラスチック（ホワイト） カバー：アクリル（乳白）		光束25000lm、消費電力135W、電圧200～242V 昼白色、5000K、Ra70、広角タイプ、直付型 光源寿命60000時間（光束維持率85%）、電源内蔵型 本体：アルミ、パネル：ポリカーボネート（透明）、アーム：亜鉛銅板 約5～100%連続調光、落下防止ワイヤー付 器具本体（2.5kg）		フレーム：鋼材（亜鉛メッキ仕上）		フレーム：鋼材（亜鉛メッキ仕上）			
LGW85076W相当品		LGW51715WCF1相当品		パナソニック NYM20223LR2		パナソニック NYK00116		パナソニック NYK00114			

工事名称

令和8年度七会町民センター体育館LED化照明設備改修工事

図面名称

照明器具図（更新）

縮 尺

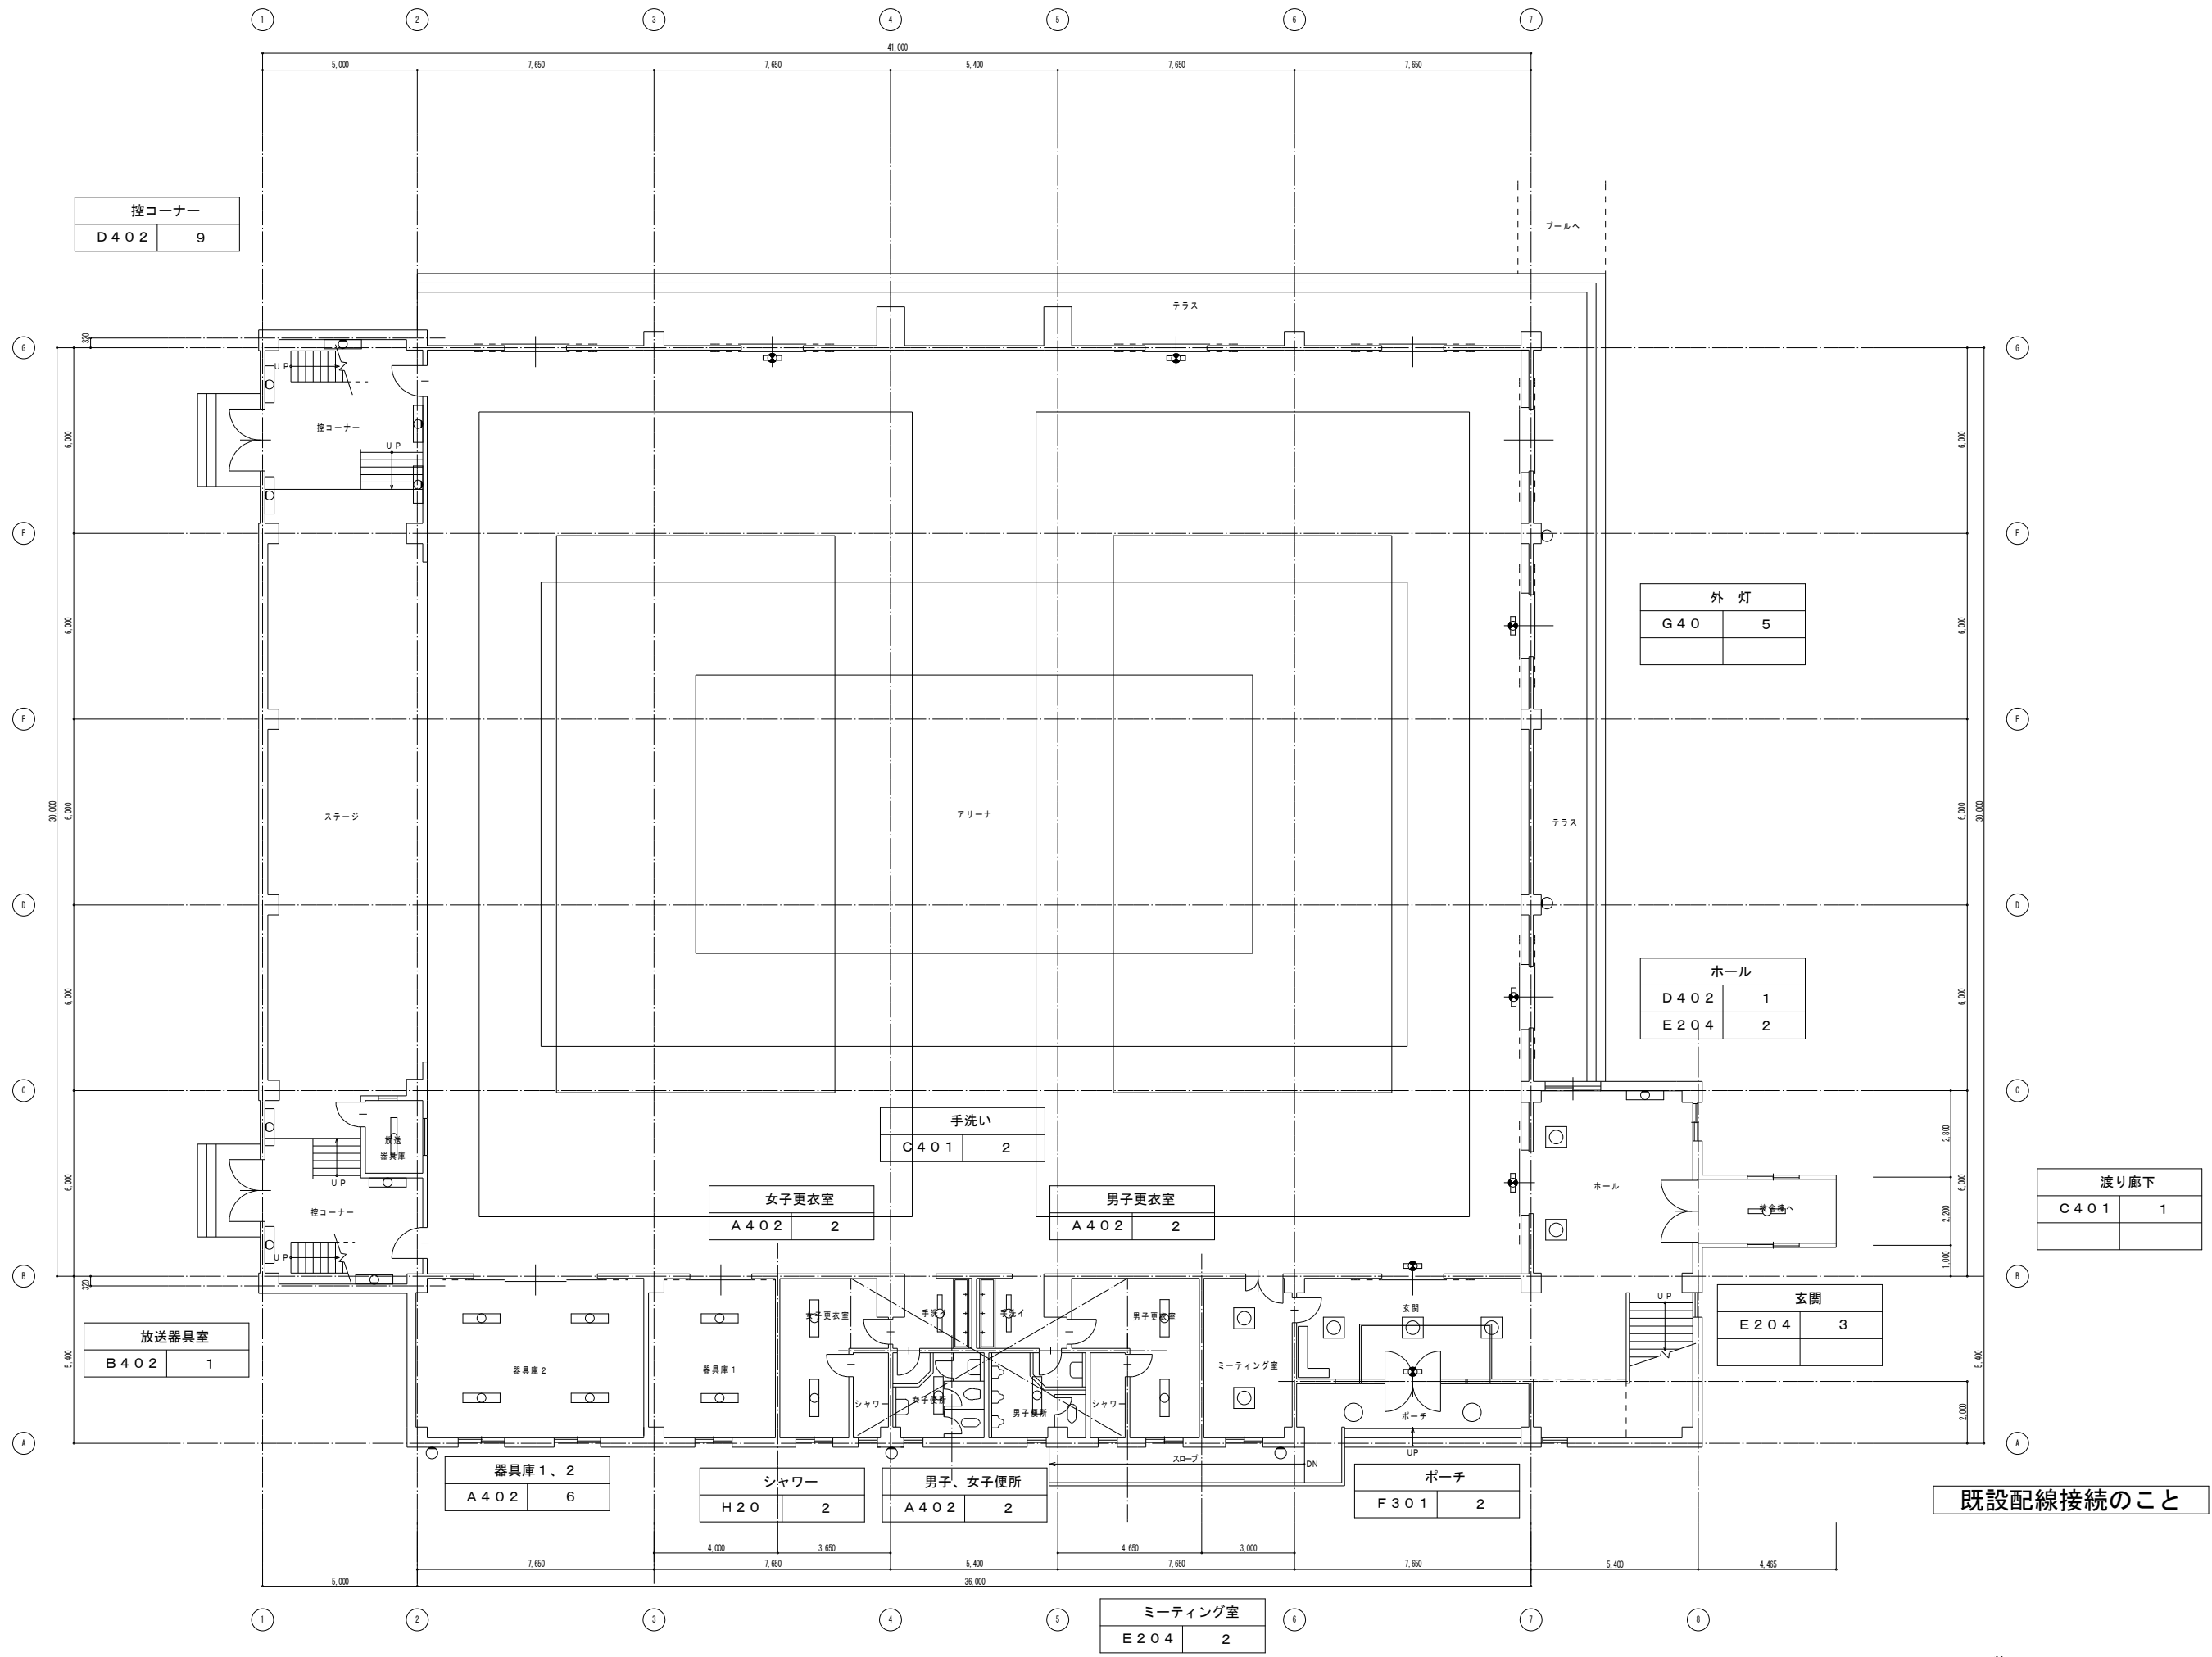
製作年月日

2026.10

訂正年月日

備考


校 閲 担 当 製 図



既設配線接続のこと

1 階平面図 S=1:100

工事名称 令和 8 年度七会町民センター体育館LED化照明設備改修工事	図面名称 電灯設備 1 階平面図（改修）	縮 尺 A1 1:100 A3 1:200	製作年月日 2026.10	備考			校 閲	担 当	製 図	E-03
			訂正年月日							

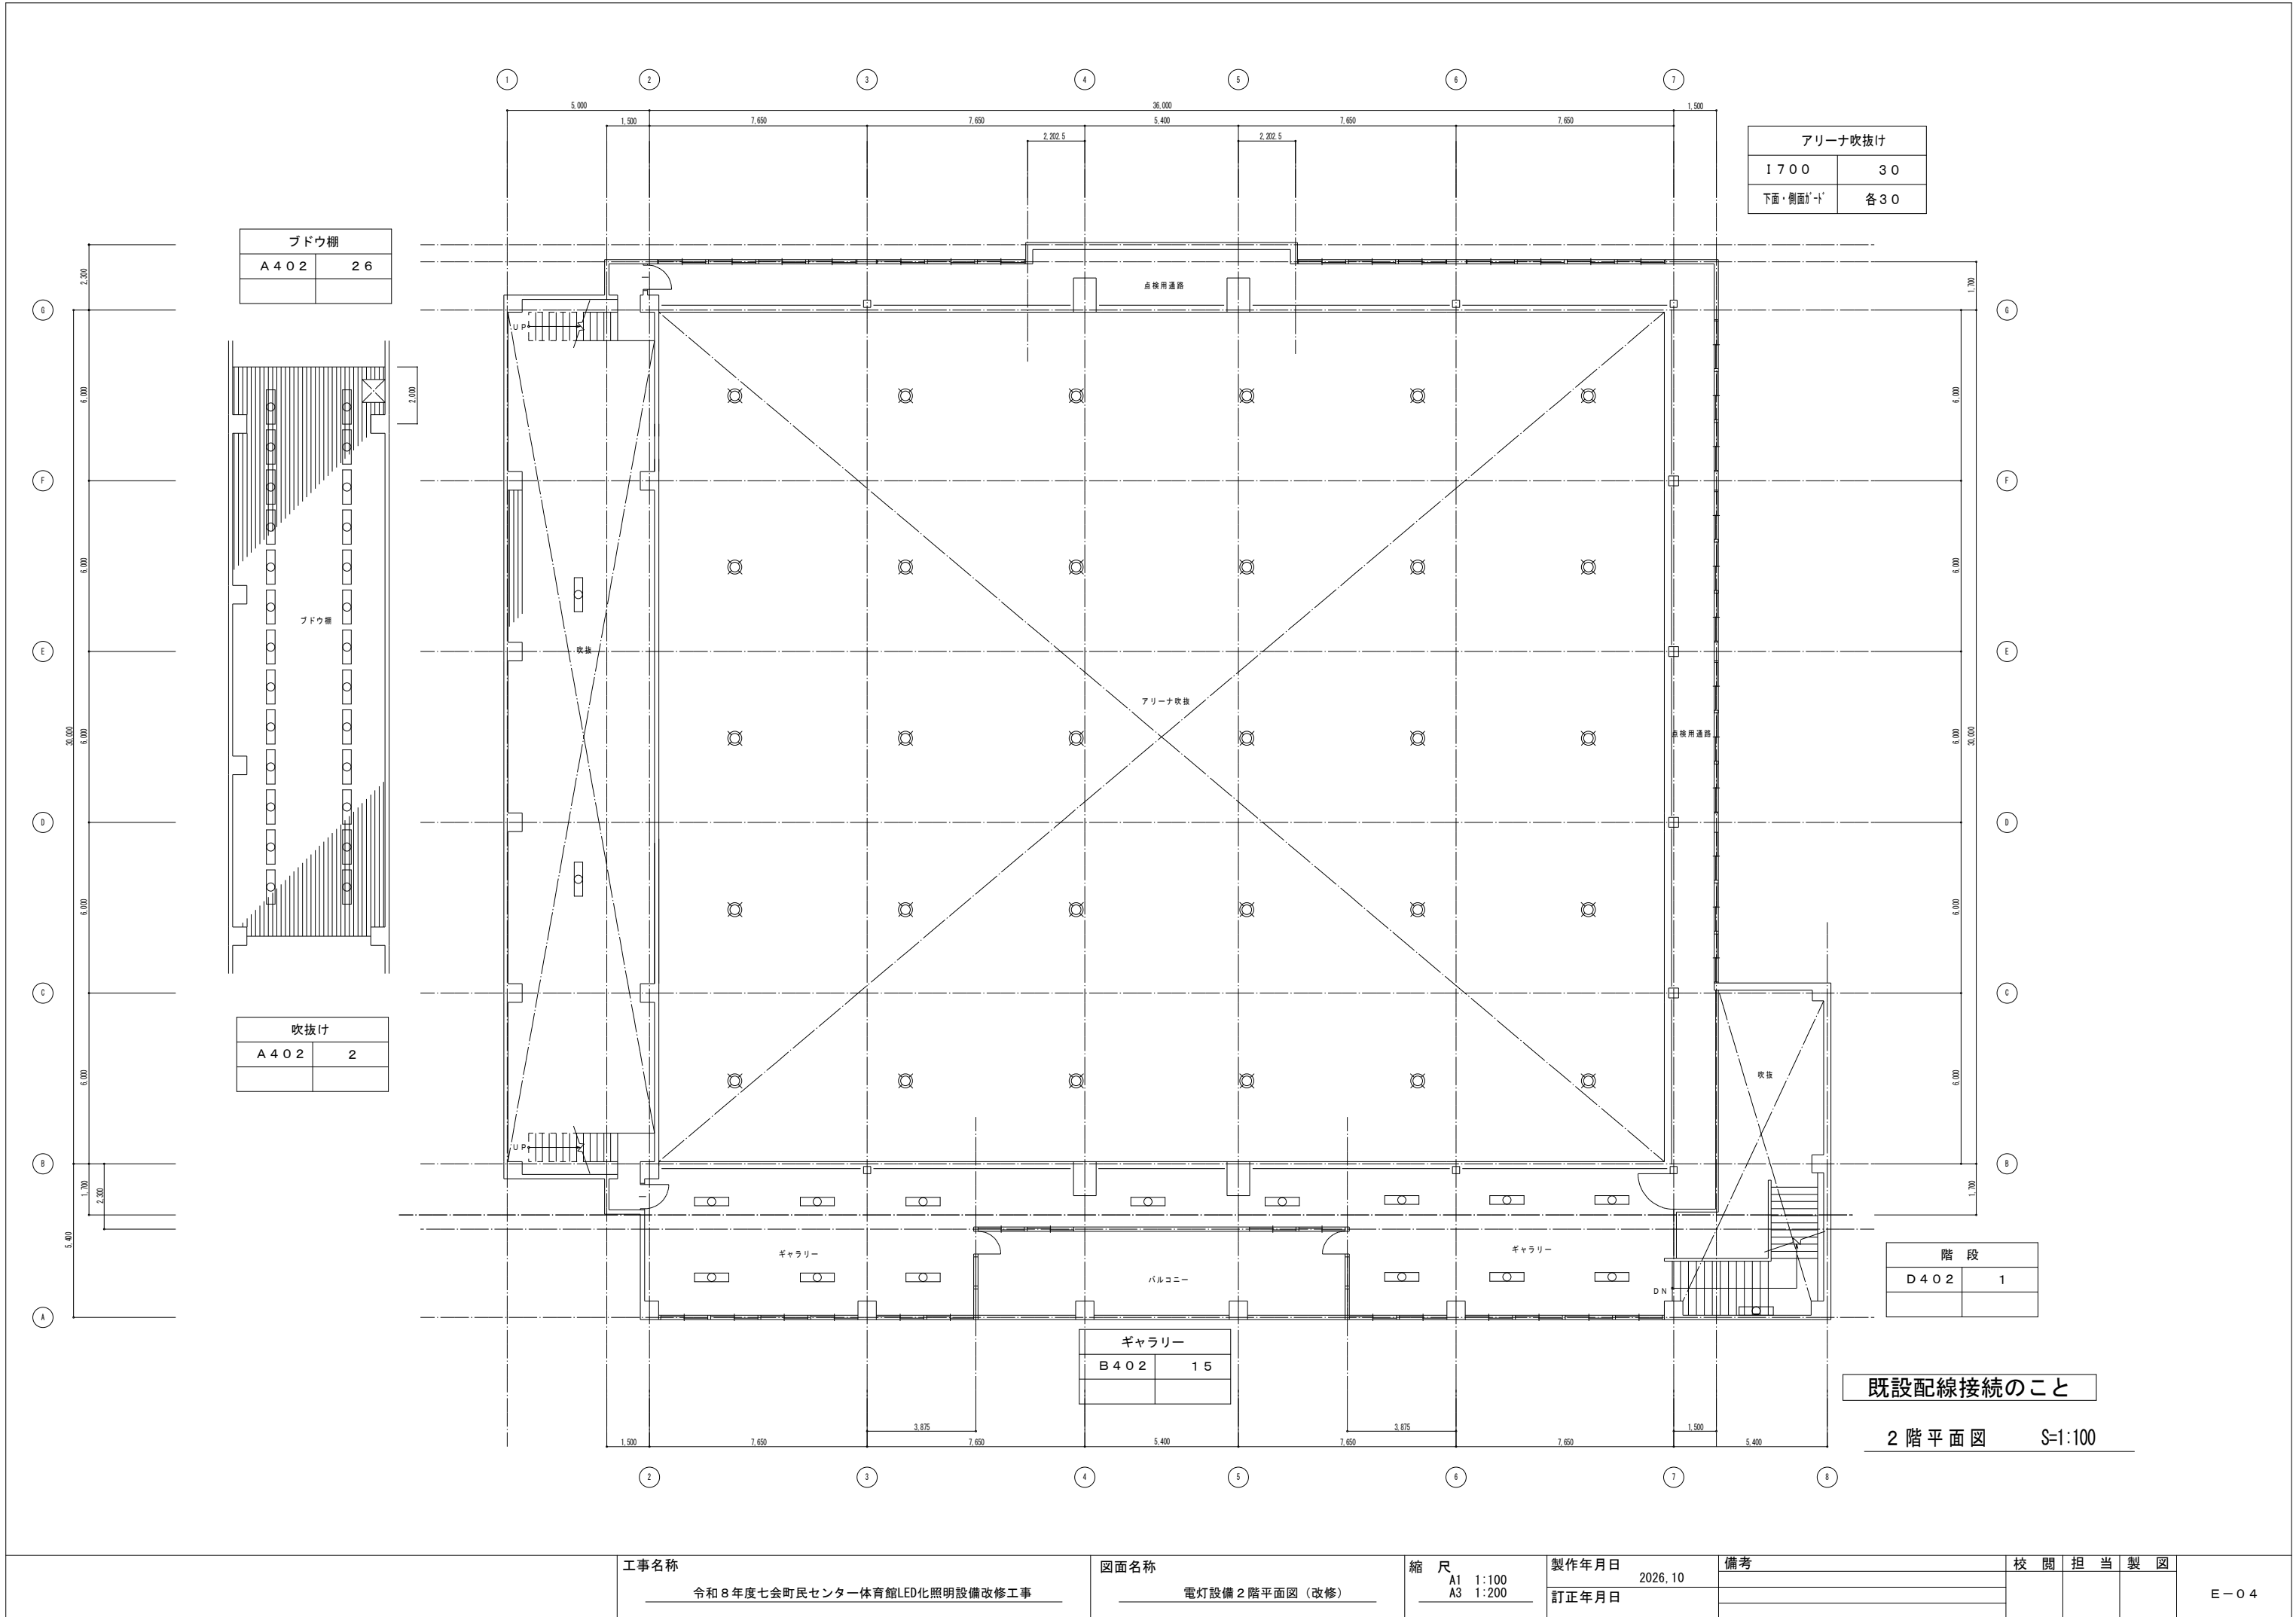

工事名称

令和 8 年度七会町民センター体育館LED化照明設備改修工事

図面名称

電灯設備 2 階平面図 (改修)

縮 尺

A1 1:100
A3 1:200

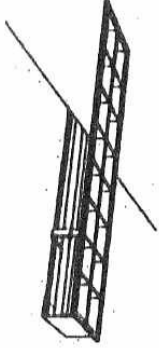
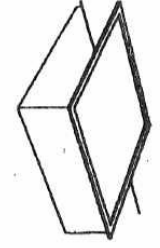
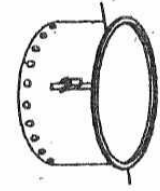
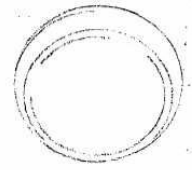
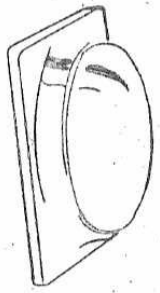
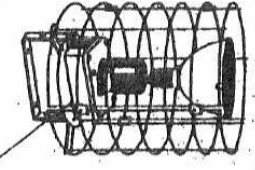
製作年月日

2026.10

備考

校 閲 担 当 製 図

E-04

A FLR40Wx2		B FLR40Wx2	C FLR40Wx1
			
D FLR40Wx2	E FL20Wx4	F FCL30Wx1 防水型	
			
G FML-18FX 防水型	H FCL-30 N	I ML400Wx1 200V 低圧型	
		 H=9.5~14.5m オートリフター	
松下 HLWS127W 相当品			

工事名称
令和8年度七会町民センター体育館LED化照明設備改修工事

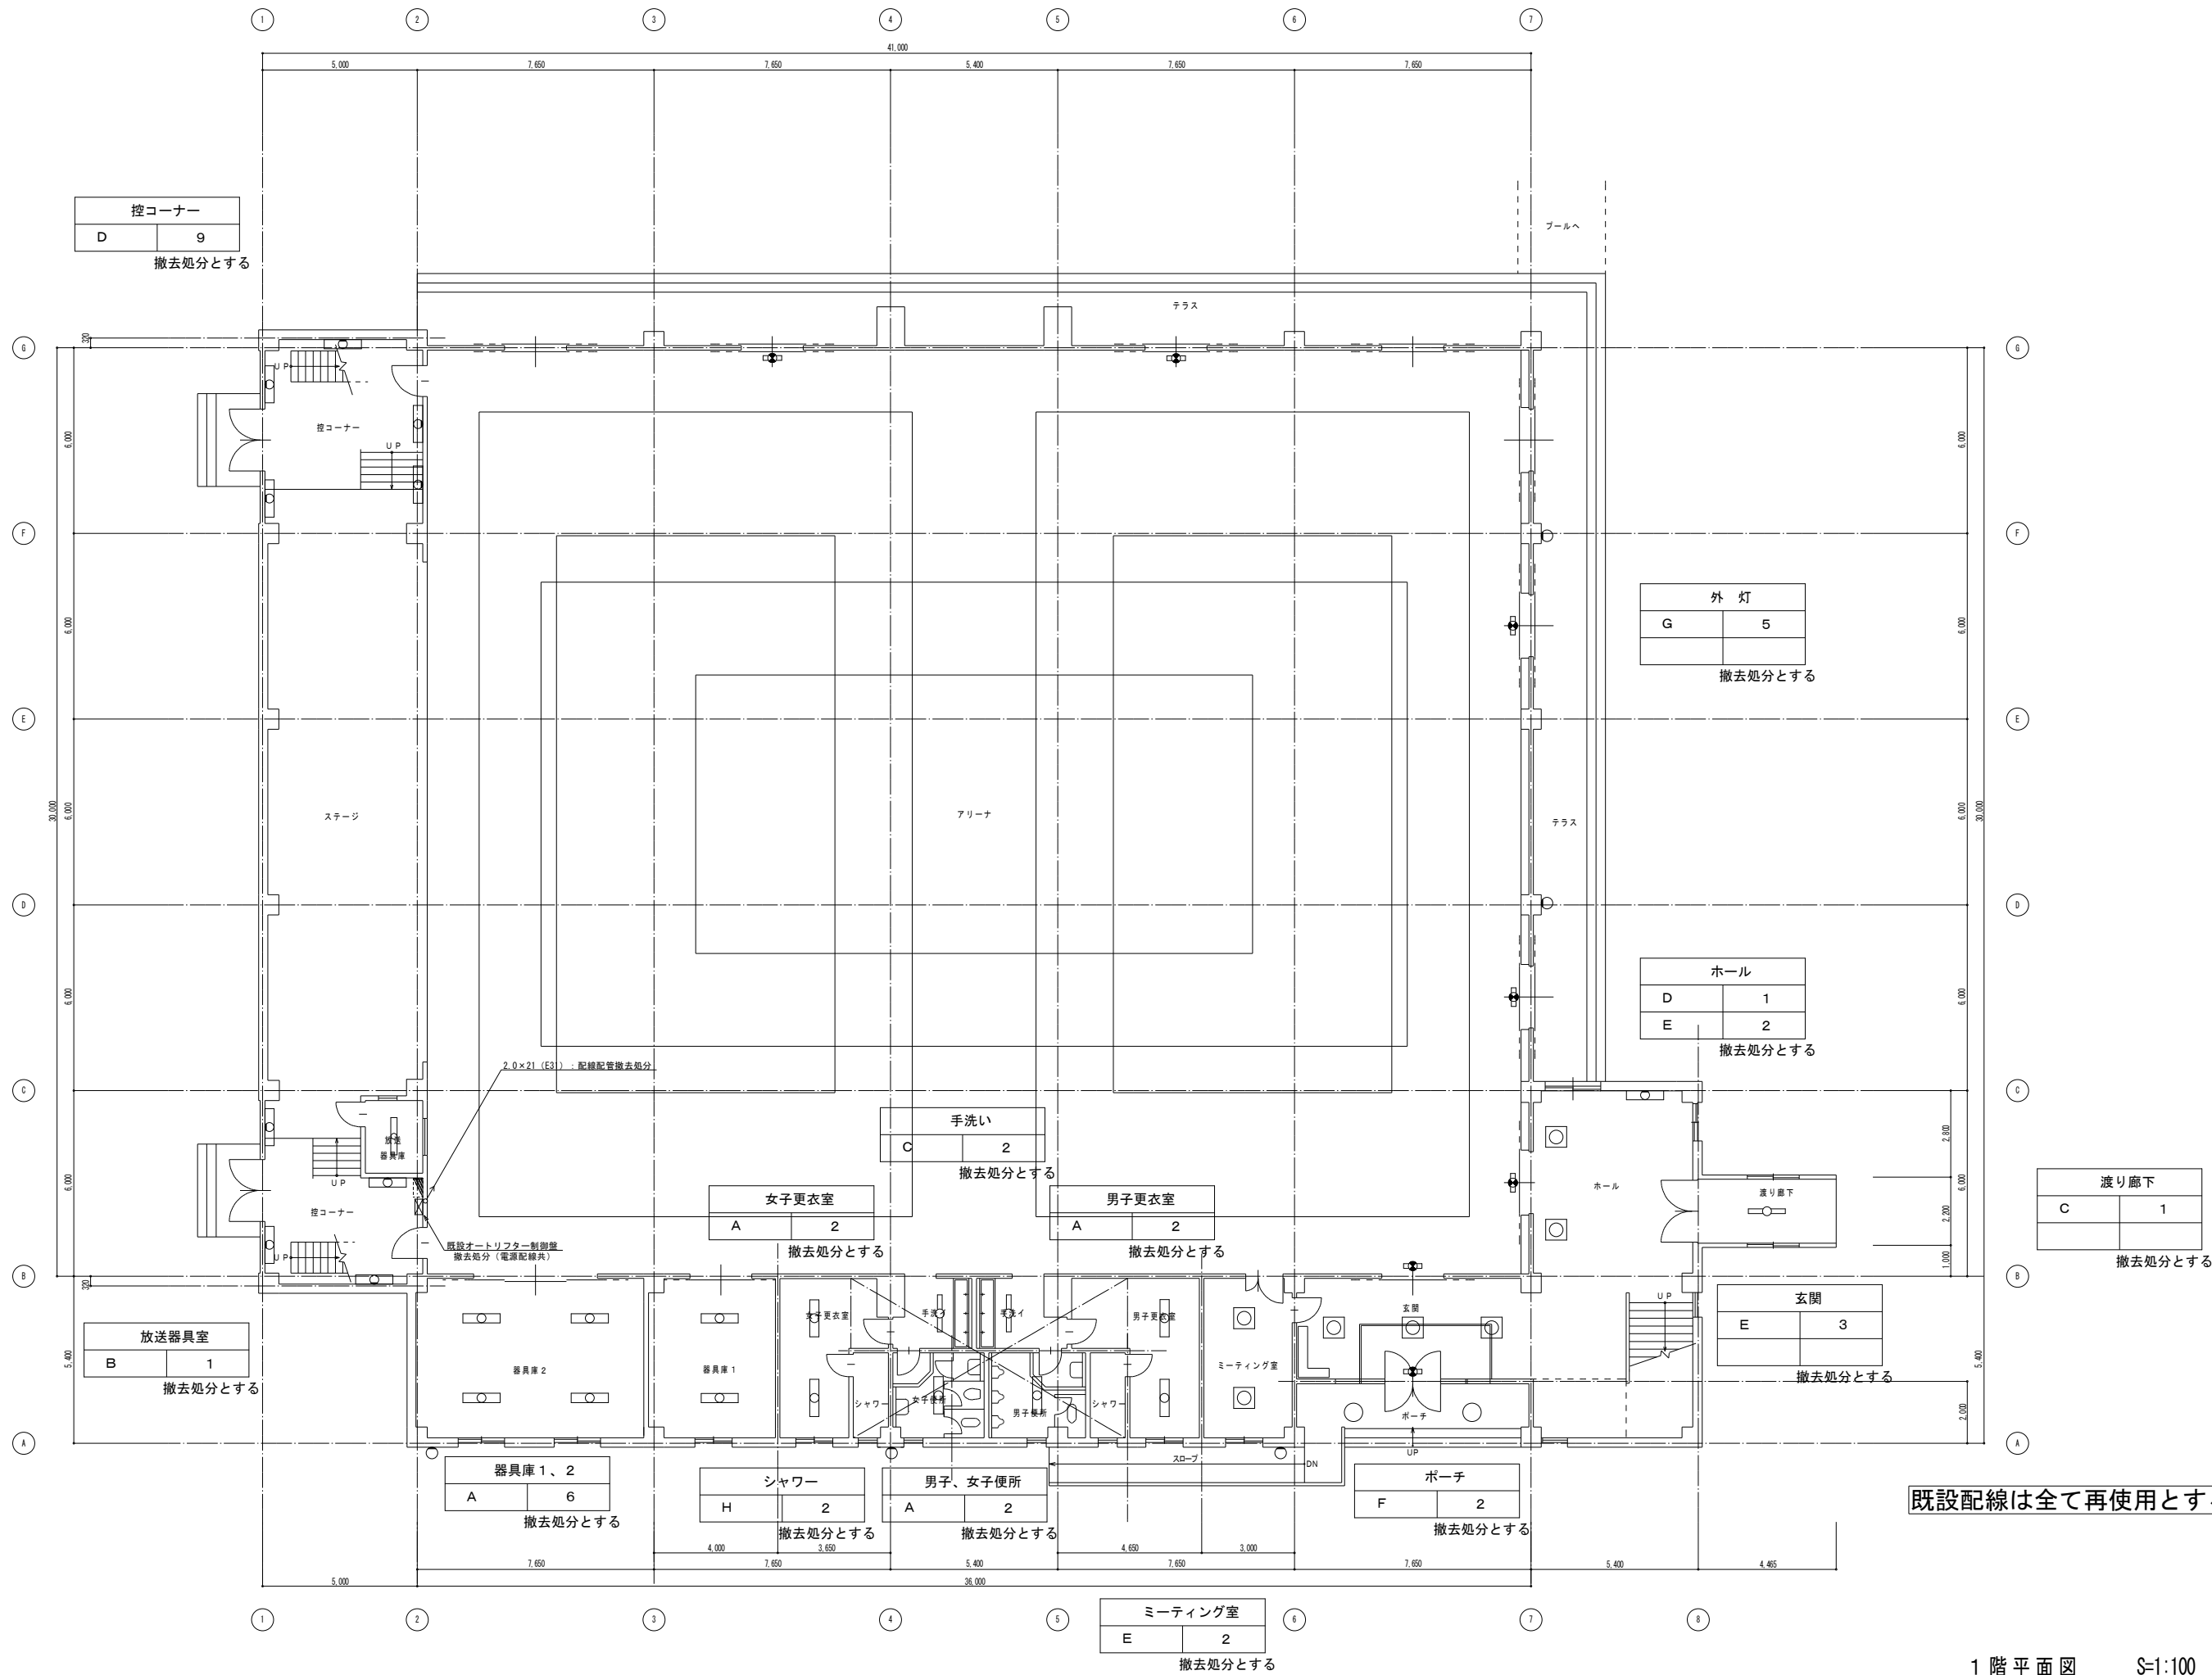
図面名称
照明器具図 (既設)

縮 尺

製作年月日
2026.10
訂正年月日

備考

校 閲 担 当 製 図



既設配線は全て再使用とする

1 階平面図 S=1:100

工事名称 令和 8 年度七会町民センター体育館LED化照明設備改修工事	図面名称 電灯設備 1 階平面図（撤去）	縮 尺 A1 1:100 A3 1:200	製作年月日 2026.10	備考	校 閲	担 当	製 図	E - 0 6
			訂正年月日					

