

工事起工 概要書

町 長	副町長	教育長	局 長	局長補佐	局 員	審 査	設計者							
執 行 年 度	令和 0 8 年度													
工 事 番 号	令和 8 年度 常北運動公園													
工 事 名	野球場内野整備工事													
工 事 場 所 又は履行場所	東茨城郡 城里町 下青山													
施 工 方 法	請負					原契約年月日	年 月 日							
工 期 又 は 履 行 期 間	令和 年 月 日 から 令和 9 年 3 月 1 5 日 まで 日間													
受 注 者														
費 目	起 工	第 1 回変更			増 減 (△)			変更請負に付する工事価格 =変更積算工事価格×請負比率 請負比率: $\frac{\text{起工(前回変更)時の請負決定額}}{\text{起工(前回変更)時の積算額}}$ (小数第 7 位切り捨て 6 位止め) 変更積算工事価格 — 円 請負比率 — 変更工事価格 — 円						
起 工 額														
請負(委託) に付する額														
工事(業務) 価 格														
測量試験費 又は工事雑費														
消費税相当額														
請負(委託) 決 定 額														
工 事 概 要														
内 容		規格 1	数量 1	単位 1	規格 2	数量 2	単位 2	規格 3	数量 3	単位 3				
クレイ舗装整備工														
表層工 2 6 7 0 m ²														
付帯施設工														
マウンド整形工 1 箇所														
ブルペン整形工 2 箇所														
変更理由														

工 事 数 量 総 括 (内 訳) 表

実施 起工 設計書

工事区分	工種	種別	数量	単位	金 額	細 別 内 訳
公園維持				式		
		1				
公園維持整備工				式		
		1				
内野整備工				式		内野整備工 1.000 式
		1				
直接工事費計				式		
		1				
純工事費				式		
		1				
工事原価				式		
		1				
一般管理費等				式		
		1				
工事価格				式		
		1				
消費税相当額				式		
		1				
請負工事費				式		
		1				

本 工 事 費 内 訳 書

実施 起工 設計書

工事区分	工種	種別	細別	規格	数 量	単位	単 価	金 額	摘 要
公園維持									
公園維持整備工									
内野整備工									
内野整備工						式			
					1.000				
クレイ舗装整備工						式			第0001号代価表
					1.000				
付帯施設工						式			第0002号代価表
					1.000				
重機回送費						式			第0003号代価表
					1.000				
直接工事費計									
純工事費									
工事原価									
一般管理費等									
工事価格									
消費税相当額									
請負工事費									

クレイ舗装整備工

1.000 式 当り

名称	数量	単位	単価	金額	摘要
表層工 既存土流用 岩瀨砂 t=30mm	2,670.000	m ²			
表面処理工 化粧砂 0.003m ³ / m ²	2,670.000	m ²			
合計					
			単位当り		

第 0002 号 代価表 付帯施設工

1.000 式 当り

名称	数量	単位	単価	金額	摘要
マウンド整形工 既設品流用	1.000	箇所			
ブルペン整形工 既設品流用	2.000	箇所			
ホームベース設置工 既設品流用	3.000	箇所			
塁ベース設置工 既設品流用	3.000	箇所			
ポイント設置工	47.000	箇所			
合計					
			単位当り		

条件名称	入力値	入力名称
------	-----	------

第 0003 号 代価表 重機回送費

1.000 式 当り

名称	数量	単位	単価	金額	摘要
重機回送費	1.000	式			
合計					
			単位当り		

令和 8 年度

常北運動公園野球場内野整備工事 特記仕様書

第 1 条 総則

本特記仕様書は、令和 8 年度常北運動公園野球場内野整備工事に適用する。

本工事は、常北運動公園野球場の内野表層及び付帯施設を整備するものである。

1 工事場所

茨城県東茨城郡城里町下青山

常北運動公園野球場

2 工期

契約締結日の翌日から令和 9 年 3 月 15 日までとする。

3 施工範囲及び数量

工事内容及び数量は、次のとおりとする。

工種	施工内容	数量
表層工	既存土流用、岩瀬砂敷均し、厚さ 30mm	2,670m ²
表面処理工	化粧砂散布、0.003m ³ ／m ²	2,670m ²
マウンド整形工	既設品流用	1 箇所
ブルペン整形工	既設品流用	2 箇所
ホームベース設置工	既設品流用	3 箇所
塁ベース設置工	既設品流用	3 箇所
ポイント設置工	ポイント設置	47 箇所
重機回送費	重機回送	1 式

施工範囲及び数量は、設計図書による。

第2条 適用図書

本工事は、本特記仕様書、設計図、工事数量総括表、設計内訳書及び発注者が定める共通仕様書等による。
設計図書に定めのない事項又は疑義が生じた場合は、施工前に監督員と協議すること。

第3条 使用材料

1. 表層工には、設計図書に示す岩瀬砂を使用すること。
2. 表面処理工には、設計図書に示す化粧砂を使用すること。
3. マウンド、ブルペン、ホームベース及び塁ベースは、既設品を流用すること。
4. ポイントその他に使用する材料は、設計図書及び監督員の指示によること。
5. 使用材料については、必要に応じて材料関係書類を提出し、監督員の確認を受けること。

第4条 施工

1 表層工及び表面処理工

既設内野面を確認し、岩瀬砂を設計図書に示す範囲及び厚さに敷均すこと。

その後、化粧砂を設計図書に示す数量で均一に散布し、内野面を整正すること。

施工面には、著しい不陸、波打ち、わだち、材料の偏在及び異物の露出を残さないこと。

2 付帯施設工

マウンド及びブルペンは、既設品を流用して整形し、競技及び使用に支障のない状態に仕上げること。

ホームベース及び塁ベースは、所定の位置及び高さに設置し、浮き、ぐらつき及び周辺との段差が生じないように施工すること。

ポイントは、設計図書に示す位置に47箇所設置すること。

3 重機回送

重機の搬入及び搬出に当たっては、園路、外野芝生、フェンスその他の既設施設を損傷しないよう必要な措置を講じること。

第5条 安全管理等

1. 施工区域を区画し、関係者以外の立入りを防止すること。
2. 公園利用者及び作業員の安全を確保すること。

3. 重機の運転は有資格者が行い、必要に応じて誘導員を配置すること。
4. 既施設を損傷しないよう養生すること。
5. 粉じん、騒音及び振動の発生を抑制すること。
6. 降雨時又は施工面が不適切な状態の場合は、作業を中止すること。
7. 施工完了後は、工事区域及び搬入・搬出経路を清掃すること。
8. 既施設を損傷した場合は、受注者の負担により原形に復旧すること。

第6条 施工管理及び工事写真

受注者は、次の事項を施工管理すること。

1. 表層工及び表面処理工の施工範囲、厚さ及び数量
2. マウンド及びブルペンの整形状況
3. ホームベース及び塁ベースの位置、高さ及び固定状態
4. ポイントの設置位置及び数量
5. 施工面の不陸、沈下及び段差の有無

工事写真は、施工前、施工中及び施工後の状況が確認できるよう撮影すること。

特に、表層工、表面処理工、付帯施設工、ポイント設置工及び完成状況を記録すること。

第7条 完成及び引渡し

完成時には、次の事項を確認すること。


1. 設計図書に示された工事が完了していること。
2. 内野面が均一に仕上がり、著しい不陸等がないこと。
3. マウンド、ブルペン、ホームベース及び塁ベースが適正に整備されていること。
4. ポイントが所定の位置に設置されていること。
5. 既施設に損傷がないこと。
6. 清掃及び後片付けが完了していること。

手直しが必要な場合は、受注者の負担により速やかに補修し、再確認を受けること。

第8条 疑義等


本特記仕様書及び設計図書に定めのない事項又は施工上の疑義が生じた場合は、監督員と協議し、その指示を受けること。

位置図

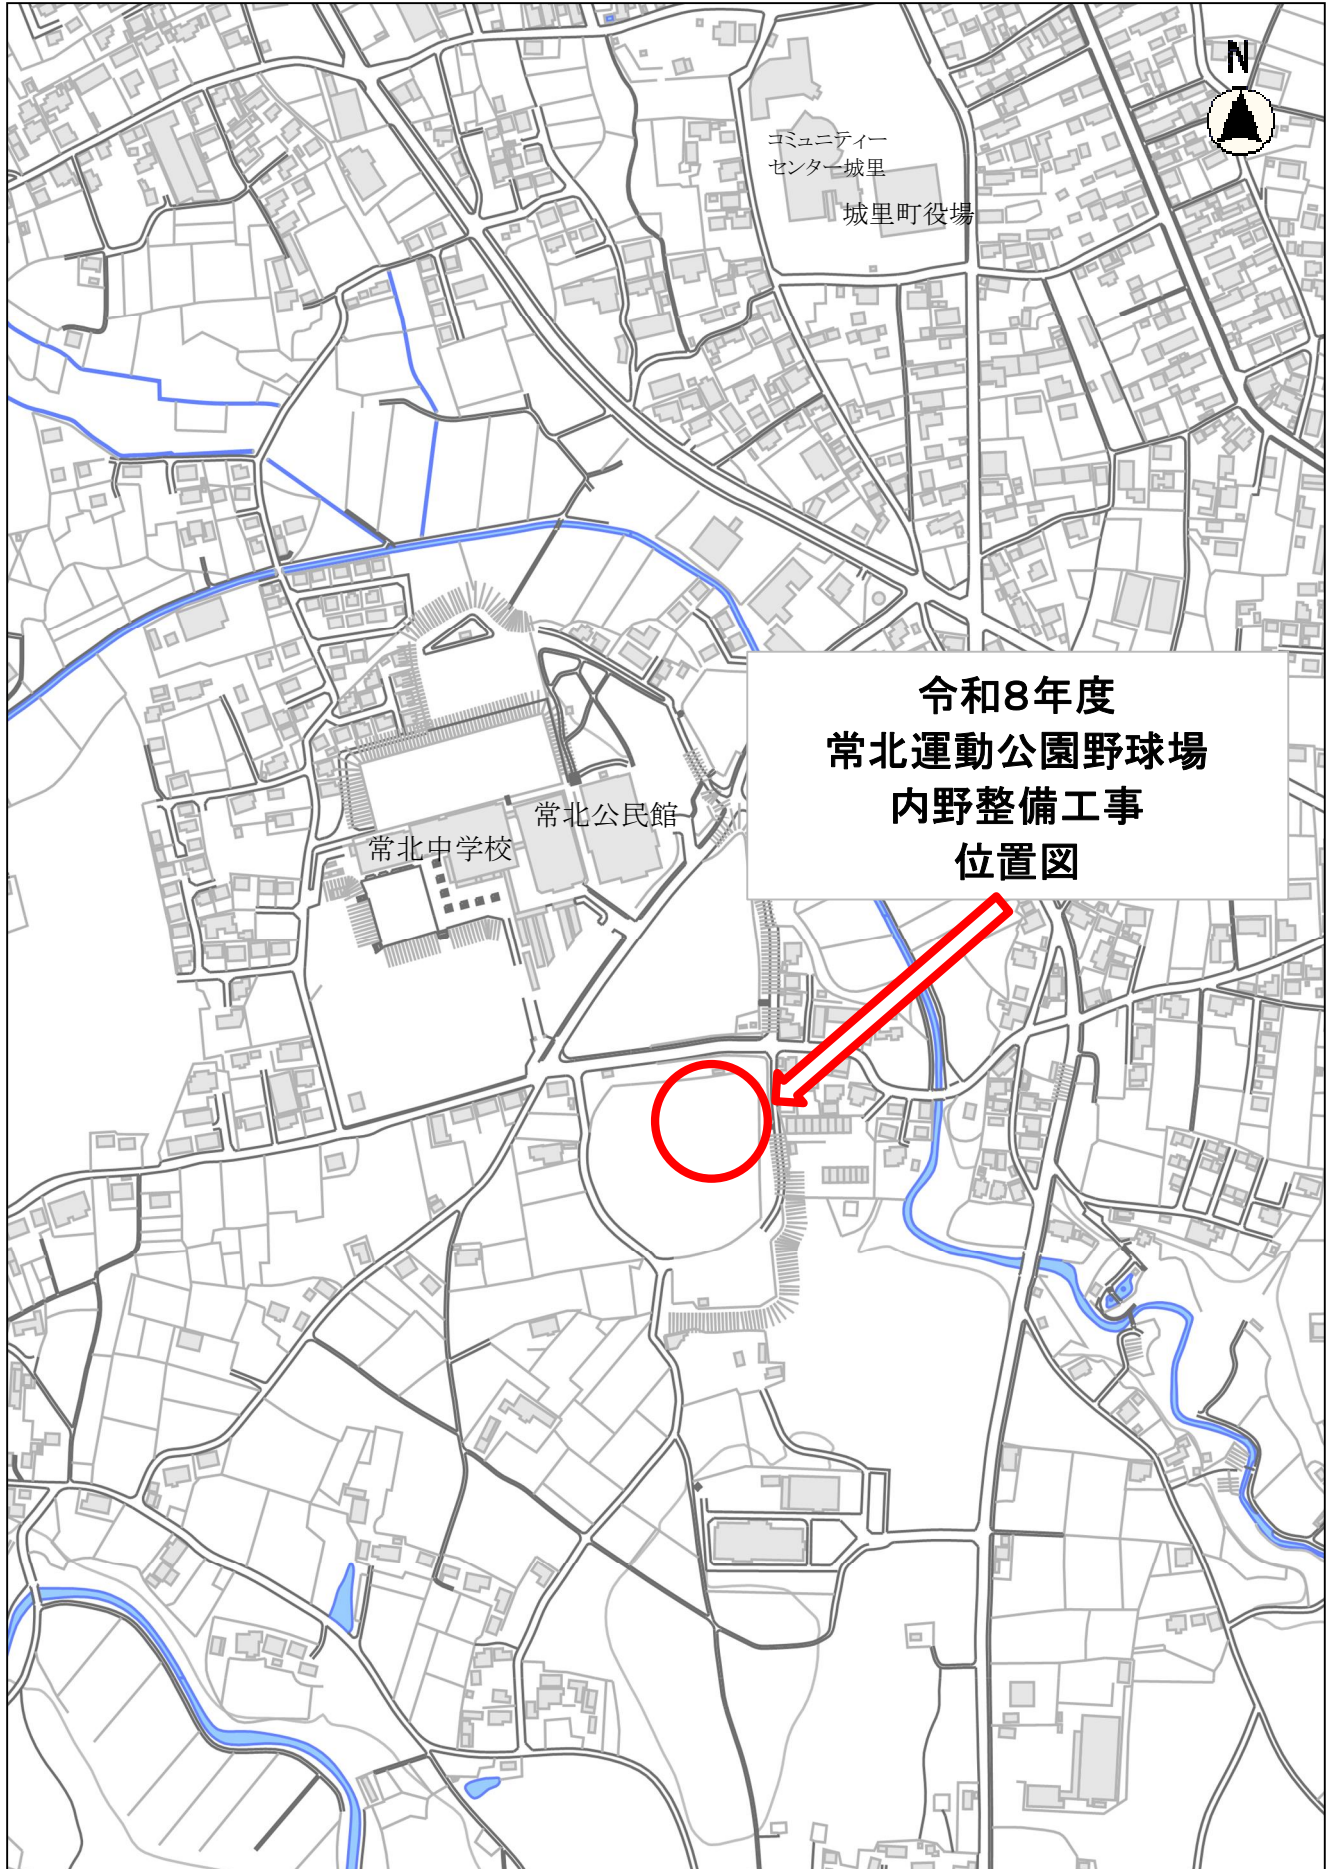

縮尺 1 : 5000

100 50 0

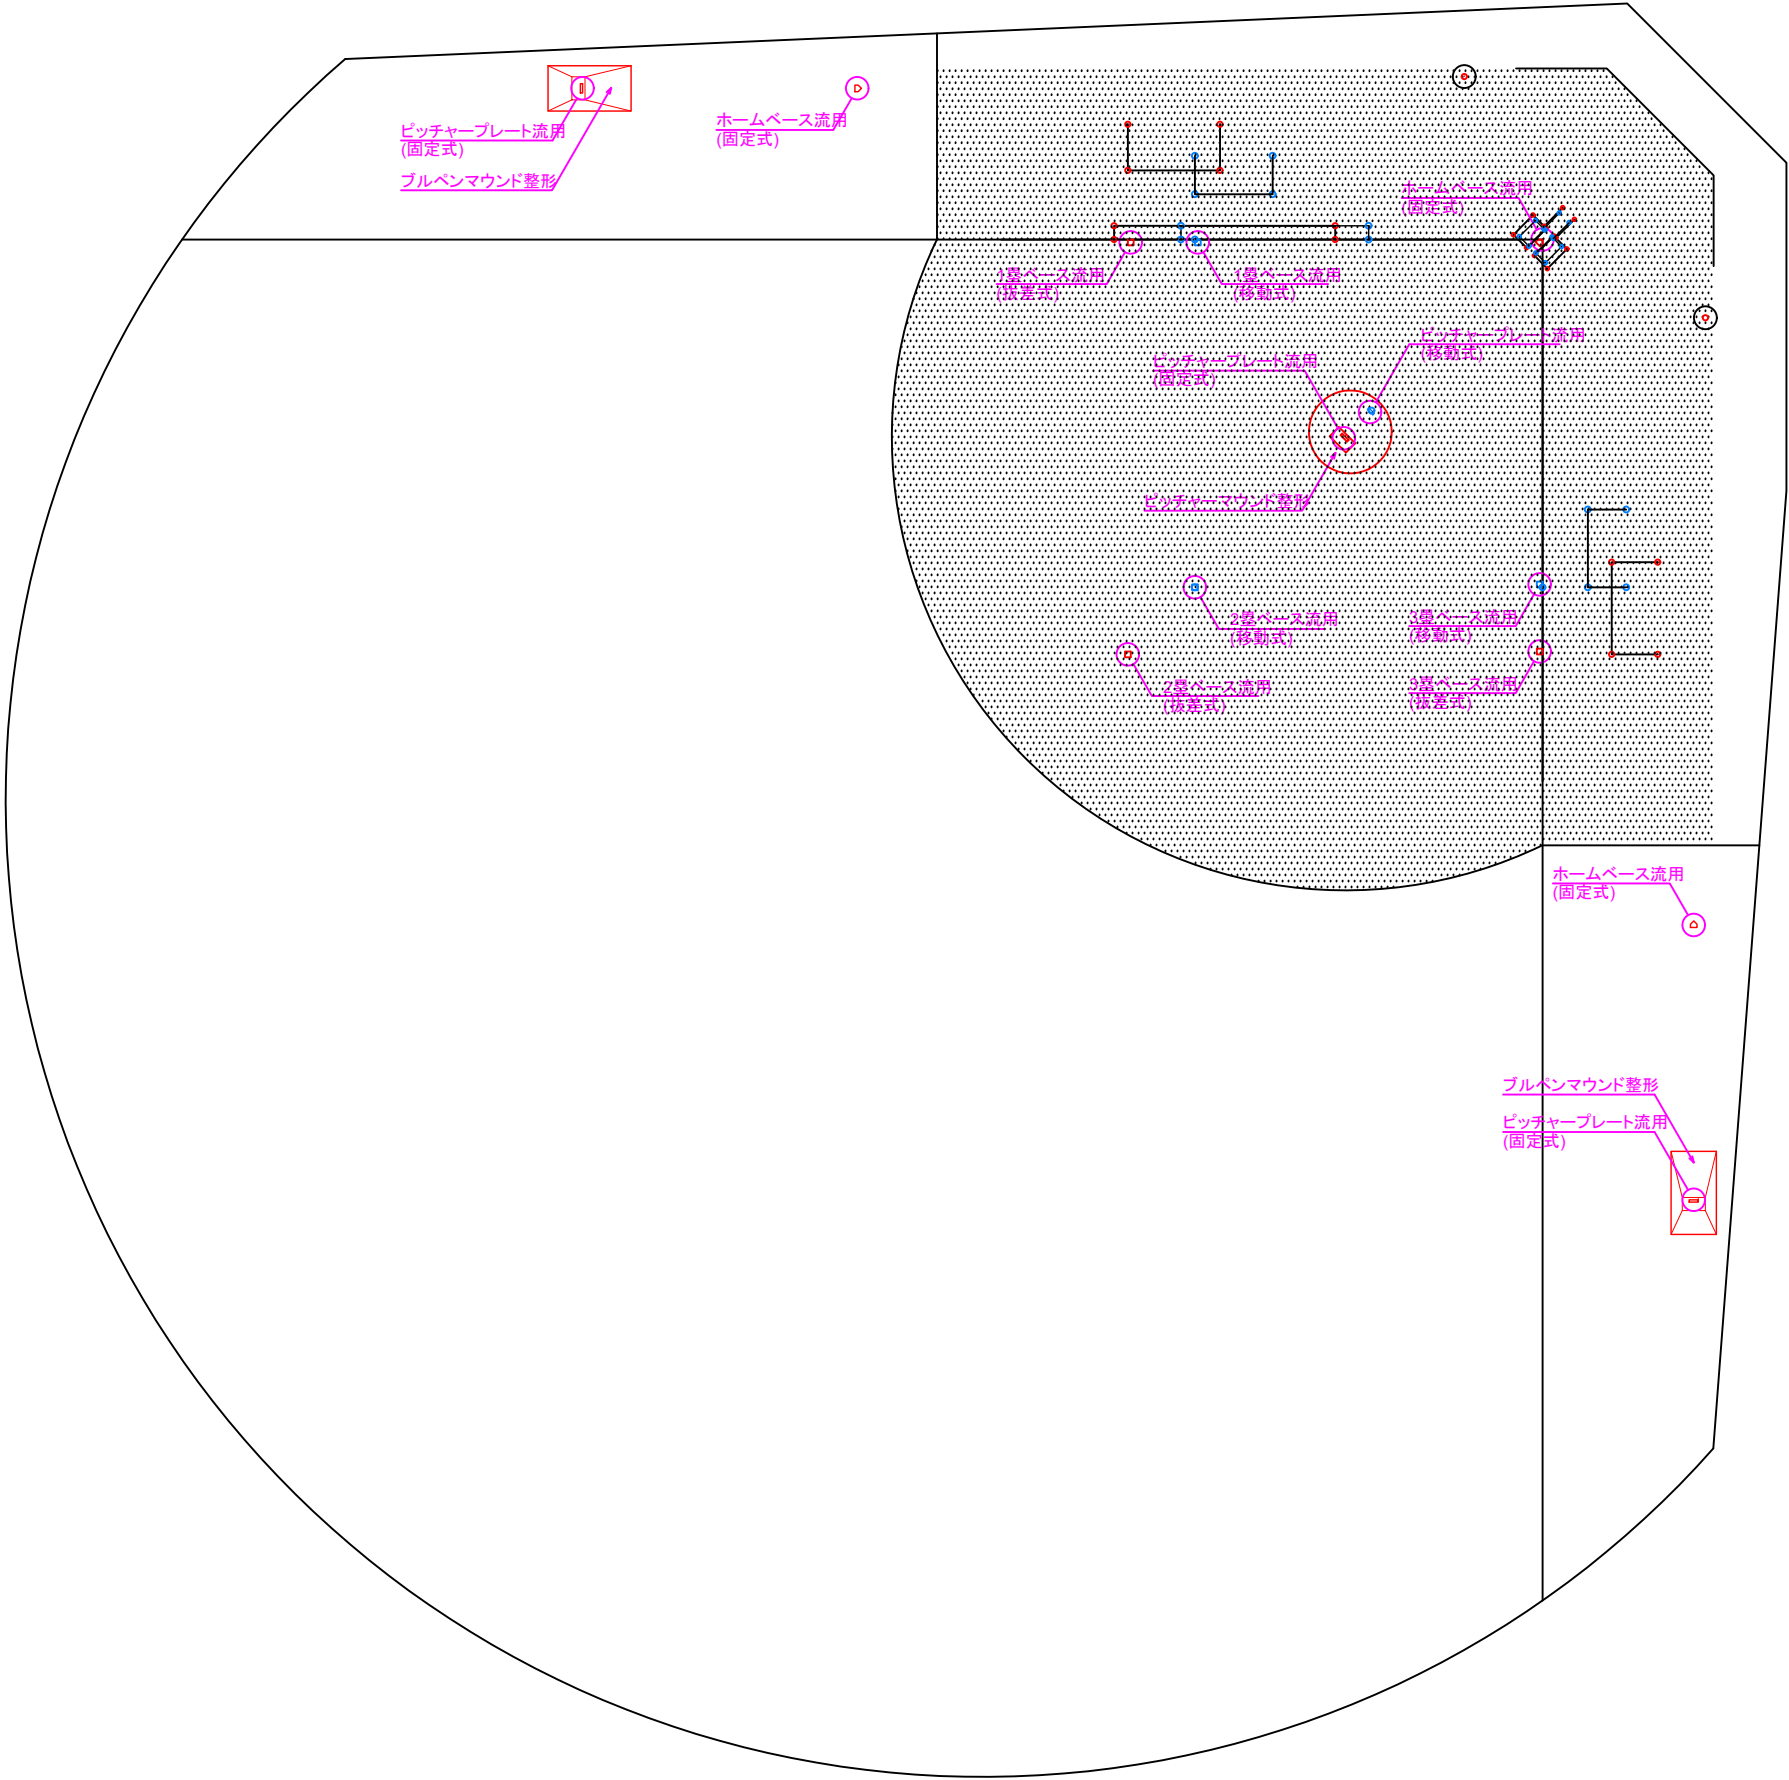

■野球場 数量表

凡 例	名 称	単 位	数 量
♡	ホームベース (固定式)	ヶ所	3
▬	ピッチャープレート (固定式)	ヶ所	3
▬	少年用ピッチャープレート (移動式)	ヶ所	1
□	塁ベース (抜差式)	ヶ所	3
□	少年用塁ベース (移動式)	ヶ所	3
○	一般用ポイントマーク (赤)	ヶ所	2 6
○	少年用ポイントマーク (青)	ヶ所	2 8
Ⓜ	ピッチャーマウンド	ヶ所	1
Ⓜ	ブルペンマウンド	ヶ所	2
⬢	クレイ舗装	m2	2, 6 7 0